
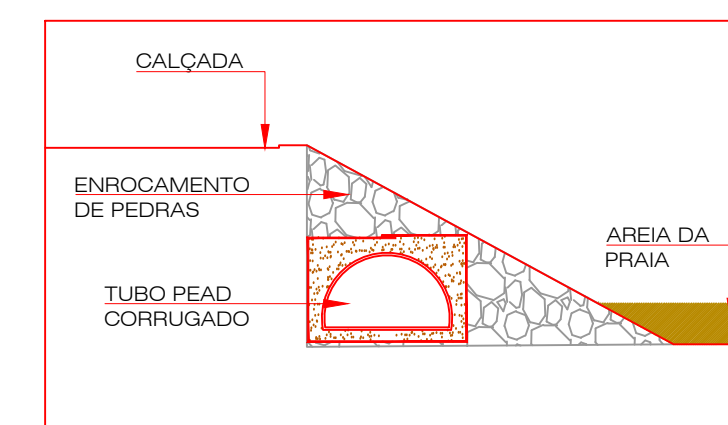
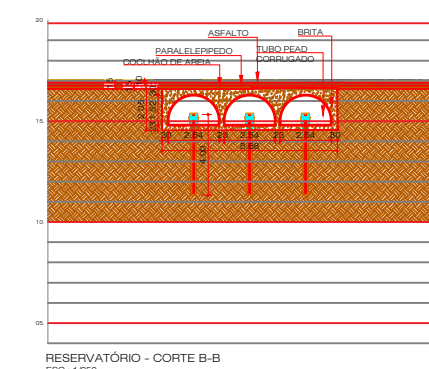
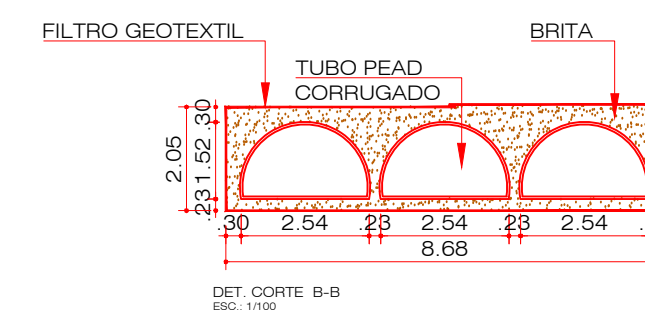
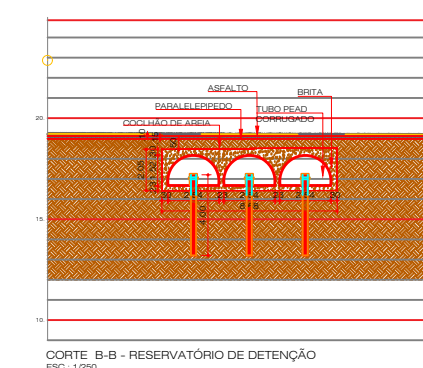


RESERVATÓRIO 01


PLANTA BAIXA - RESERVATÓRIO DE DETENÇÃO 100% TPO

CORTE A-A - RESERVATÓRIO DE DETENÇÃO 100% TPO


CORTE B-B

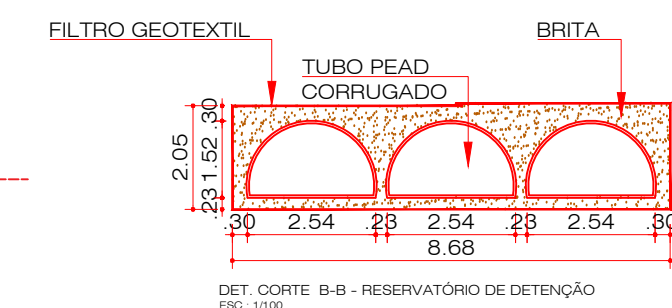


DETALHE TUBO PEAD CORRUGADO - DISSIPADOR 9 AO 7
Escala: 1/100

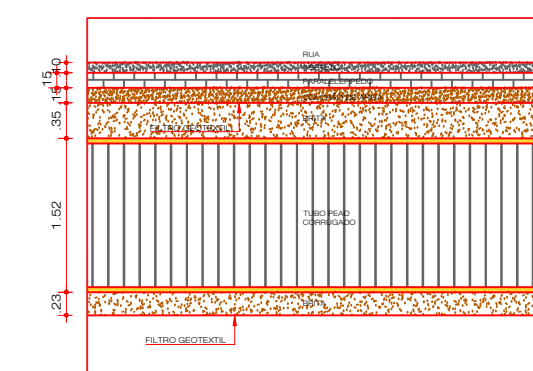

DETALHE TUBO PEAD CORRUGADO
ESC.: 1/50

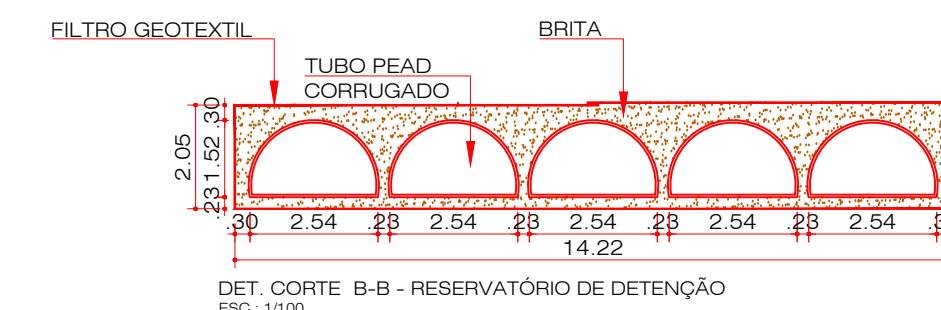

DET. CORTE B-B - RESERVATÓRIO DE DETENÇÃO
ESC - 1/100

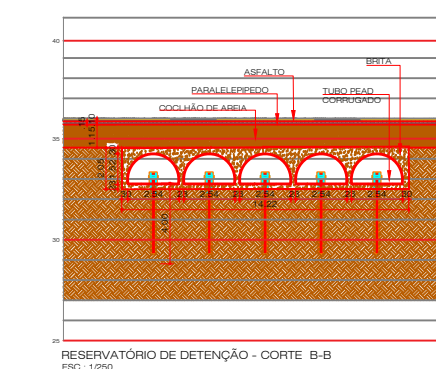RESERVATÓRIO DE DETENÇÃO - CORTE B-
BSC - 3.7500

PROPRIETÁRIO :
PREFEITURA MUNICIPAL DO NATAL

AUTOR DO PROJETO :

RESP. P/ EXECUÇÃO :

8	06/03/2016	DIREÇÃO LOCAL			
REV. Nº	DATA	DESCRIÇÃO	DAS	REVISÕES	
					
PROPRIETÁRIO					
PREFEITURA MUNICIPAL DO NATAL					
SEINFRA – SECRETARIA MUNICIPAL DE OBRAS PÚBLICAS E INFRAESTRUTURA					
OBJETO					
ELABORAÇÃO DO PROJETO BÁSICO DE DRENAGEM DE ÁGUAS PLUVIAIS DA ÁREA DO ENROCAMENTO E ENGORDA DA PISTA DE PONTA NEGRA, BAIRRO DE PONTA NEGRA – ZONA SUL DE NATAL – RN.					
TÍTULO					
DETALHES RESERVATÓRIOS DE DETENÇÃO					
PROJETO:		LUCAS GABRIEL PEREIRO DE SILVA		FOLHAS =	
Nº PRANCHA C/D		217890943		1/260	
ASSINATURA		LBY		REV	
CRIA				REVISÃO	
DES				OBS	
33-05 – ESTÁTUAS RESERVATÓRIOS DE DETENÇÃO					
FECHADO					
				APPROVADO POR END.	DATA 01/02/2016
CRIA Nº _____				DATA _____	