


1 PLANTA BAIXA
 ESCALA: 1/200
 OBS.: CONFERIR COTAS NA OBRA

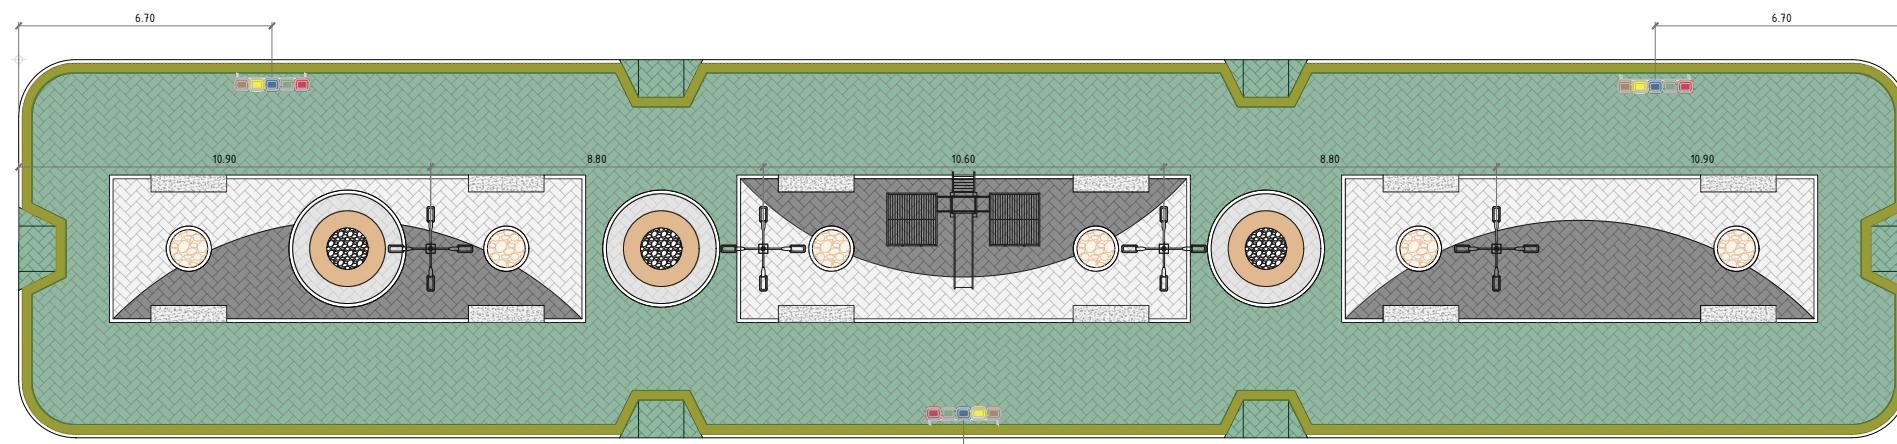

2 INDICAÇÃO DE MATERIAIS E EQUIPAMENTOS
 ESCALA: 1/200
 OBS.: CONFERIR COTAS NA OBRA



3 VISTA LATERAL
 ESCALA: 1/200
 OBS.: CONFERIR COTAS NA OBRA

QUANTITATIVO DE MATERIAIS

	POSTE DE ILUMINAÇÃO COM 4 PETALAS. 4 UNIDADES.
	PLAYGROUND
	PALMEIRAS 6 UNIDADES
	LIXEIRAS 3 UNIDADES

QUANTITATIVO DE MATERIAIS

	SEIXOS MARROM METRAGEM: 6,00 m ²
	PEDRA DOLOMITA BRANCA METRAGEM: 3,00 m ²
	REVESTIMENTO AMADEIRADO NOS CANTEIROS METRAGEM: 20 m ²
	BANCOS EM CONCRETO: 12 UNIDADES
	PISO EM INTERTRAVADO NA COR CINZA ESCURO METRAGEM: 60,00 m ²
	PISO EM INTERTRAVADO NA COR VERDE METRAGEM: 315,00 m ²
	PISO EM INTERTRAVADO NA COR CINZA CLARO METRAGEM: 70,00 m ²
	PISO PODOTÁTIL DE ALERTA METRAGEM: 31,00 m ²

PROPRIETÁRIO: _____
 PREFEITURA DE AFONSO BEZERRA

ARQUITETA RESPONSÁVEL: _____
 ISABELLY CLARA PONTES BATISTA
 CAU A116528-3



DIREITOS AUTORAIS ATRIBUÍDOS É EXPRESSAMENTE PROIBIDA A REPRODUÇÃO DESTA MATERIAL SEM AUTORIZAÇÃO PRÉVIA.

ASSUNTO: Projeto Urbano - Praça do Assentamento Progresso
 ENDEREÇO: Afonso Bezerra - RN
 CONTEÚDO: Plantas baixas e vistas

DESENHO: Isabelly Clara Pontes Batista
 Lucas Eduardo da Silva Trajano

ÁREA DE INTERVENÇÃO: 500,00 m²

ETAPA: Projeto legal


DATA: maio/2026

REVISÃO:

FRANCHA:

01/02

ESCALA: 1/200

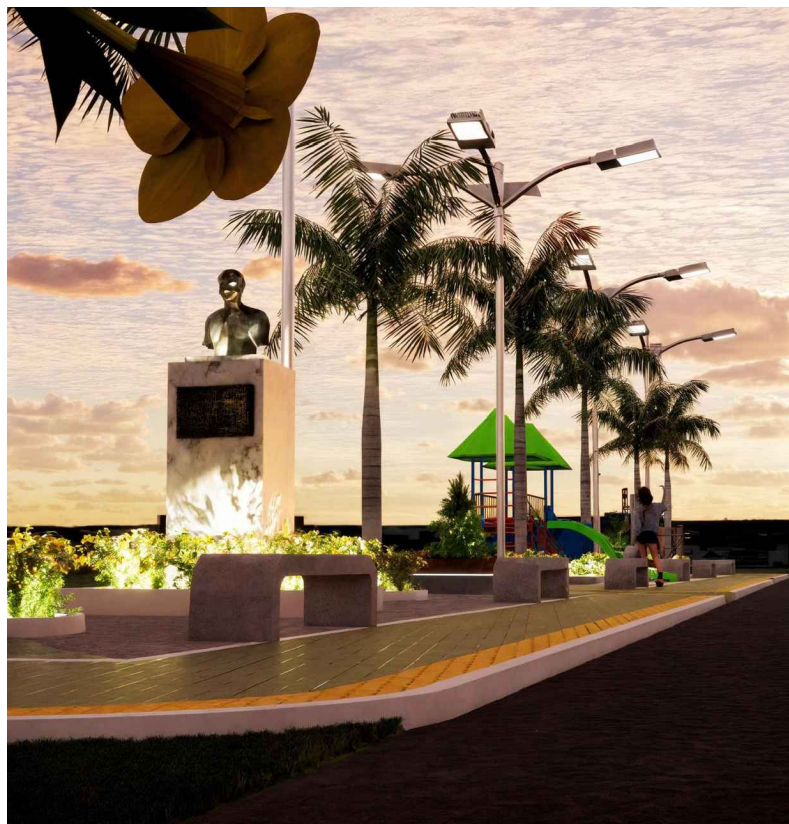

1 **IMAGEM**
 ESCALA: SEM
 OBS.: CONFERIR COTAS NA OBRA



3 **IMAGEM**
 ESCALA: SEM
 OBS.: CONFERIR COTAS NA OBRA



2 **IMAGEM**
 ESCALA: SEM
 OBS.: CONFERIR COTAS NA OBRA

PROPRIETÁRIO: _____
 PREFEITURA DE AFONSO BEZERRA

ARQUITETA RESPONSÁVEL: _____
 ISABELLY CLARA PONTES BATISTA
 CAU A116528-3

ASSUNTO: Projeto Urbano - Praça do Assentamento Progresso

ENDEREÇO: Afonso Bezerra - RN

CONTEÚDO: Imagens

DESENHO: Isabelly Clara Pontes Batista
 Lucas Eduardo da Silva Trajano

ÁREA DE INTERVENÇÃO: 500,00 m²

FRANCHA: 02/02

ETAPA: Projeto legal

DATA: maio/2026

REVISÃO: _____

ESCALA: _____

DIREITOS AUTORAIS ATRIBUÍDOS É EXPRESSAMENTE PROIBIDA A REPRODUÇÃO DESTES MATERIAIS SEM AUTORIZAÇÃO PRÉVIA.