



PLANTA DE IMPLANTAÇÃO
 ESCALA:1/200




ASSUNTO:
 IMPLANTAÇÃO
 LOCAL:
 ANTONIO MARTINS - RN

PROPRIETÁRIO(A):
 PREFEITURA MUNICIPAL
 DE ANTONIO MARTINS

RESPONSÁVEL:
 THAIS NOGUEIRA DANTAS BELO
 CAU: A154725-9

ESCALA :
 INDICADA
 DATA:
 DEZEMBRO/2025

PRANCHA:
 01/05

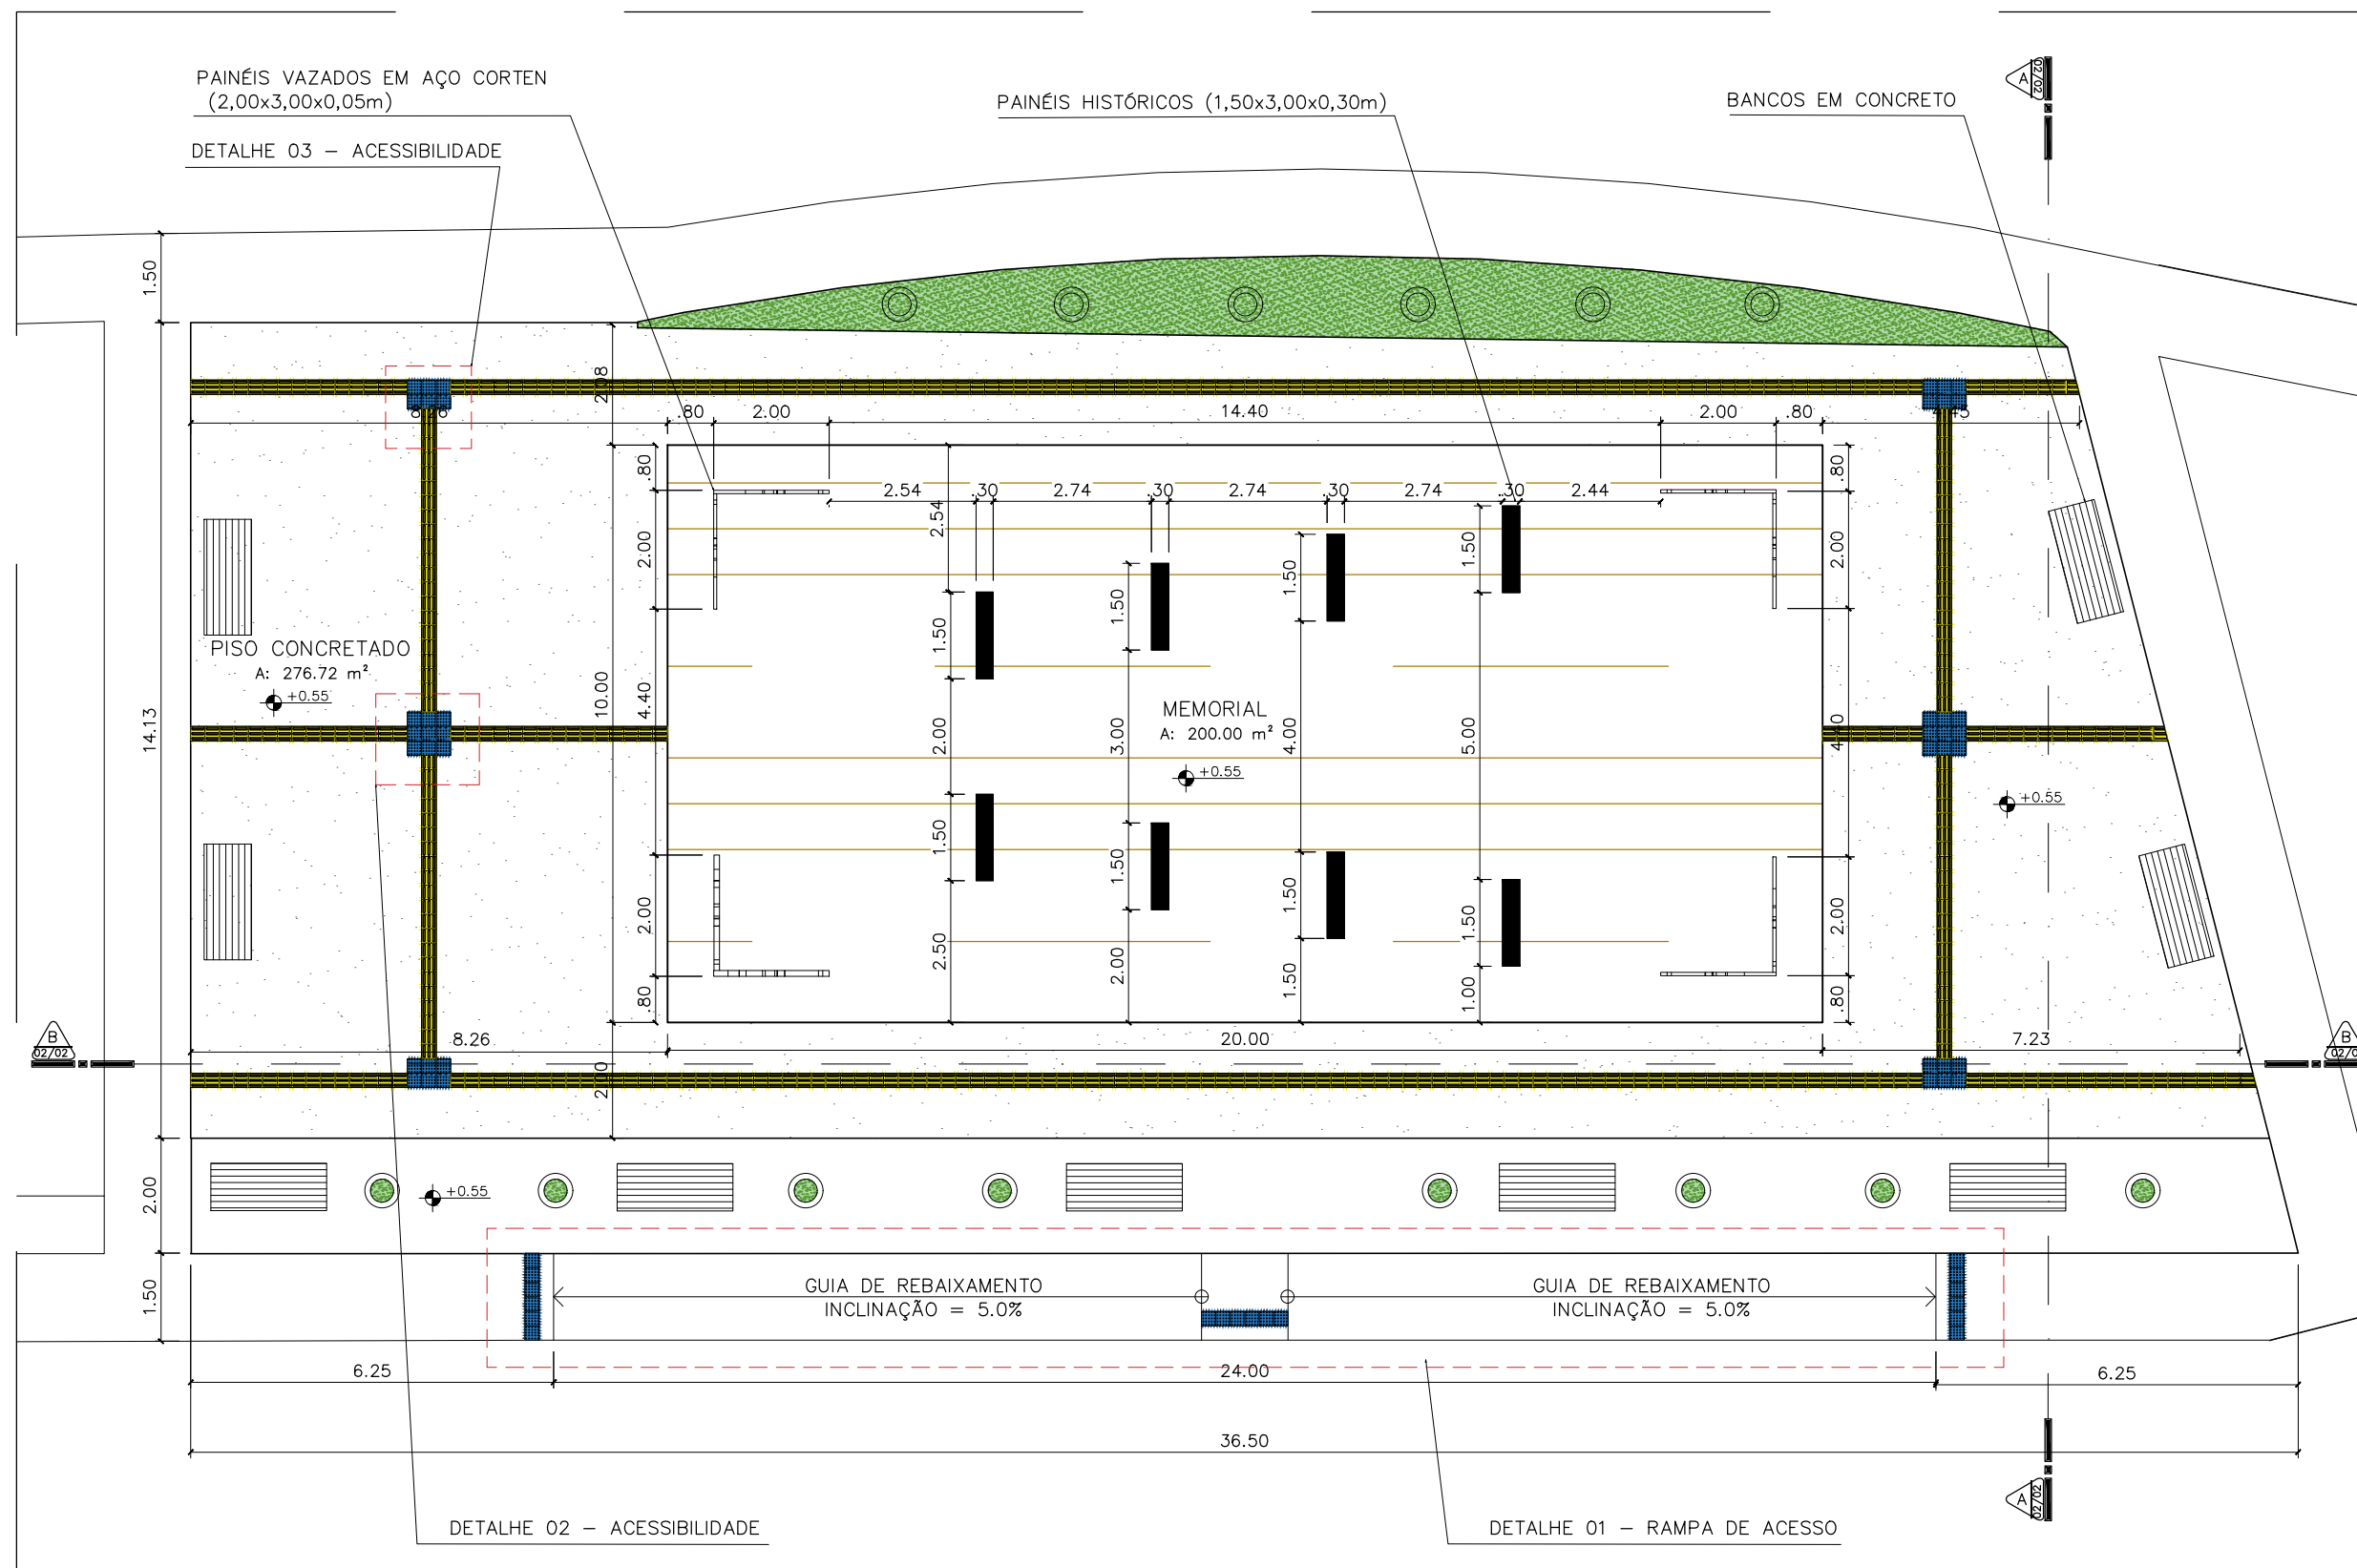

QUANTITATIVO MOBILIÁRIOS

ITEM	QTD.
PAINEL HISTÓRICO	08
PAINEL VAZADO	08
BANCOS EM CONCRETO	09

QUANTITATIVO PISO

ITEM	QTD.
PISO TÁTIL ALERTA	42
PISO TÁTIL DIRECIONAL	398
PISO CONCRETADO	291,47m²
PISO EM PORCELANATO AMADERIADO PARA USO EXTERNO	200,00m²
ÁREA PERMEÁVEL - GRAMA	25,45m²

PLANTA BAIXA_ INTERVENÇÃO
ESCALA:1/125




ASSUNTO:
PLANTA BAIXA
LOCAL:
ANTONIO MARTINS - RN

PROPRIETÁRIO(A):
PREFEITURA MUNICIPAL
DE ANTONIO MARTINS


RESPONSÁVEL:
THAIS NOGUEIRA DANTAS BELO
CAU: A154725-9

ESCALA :
INDICADA
DATA:
DEZEMBRO/2025


PRANCHA:
02/05

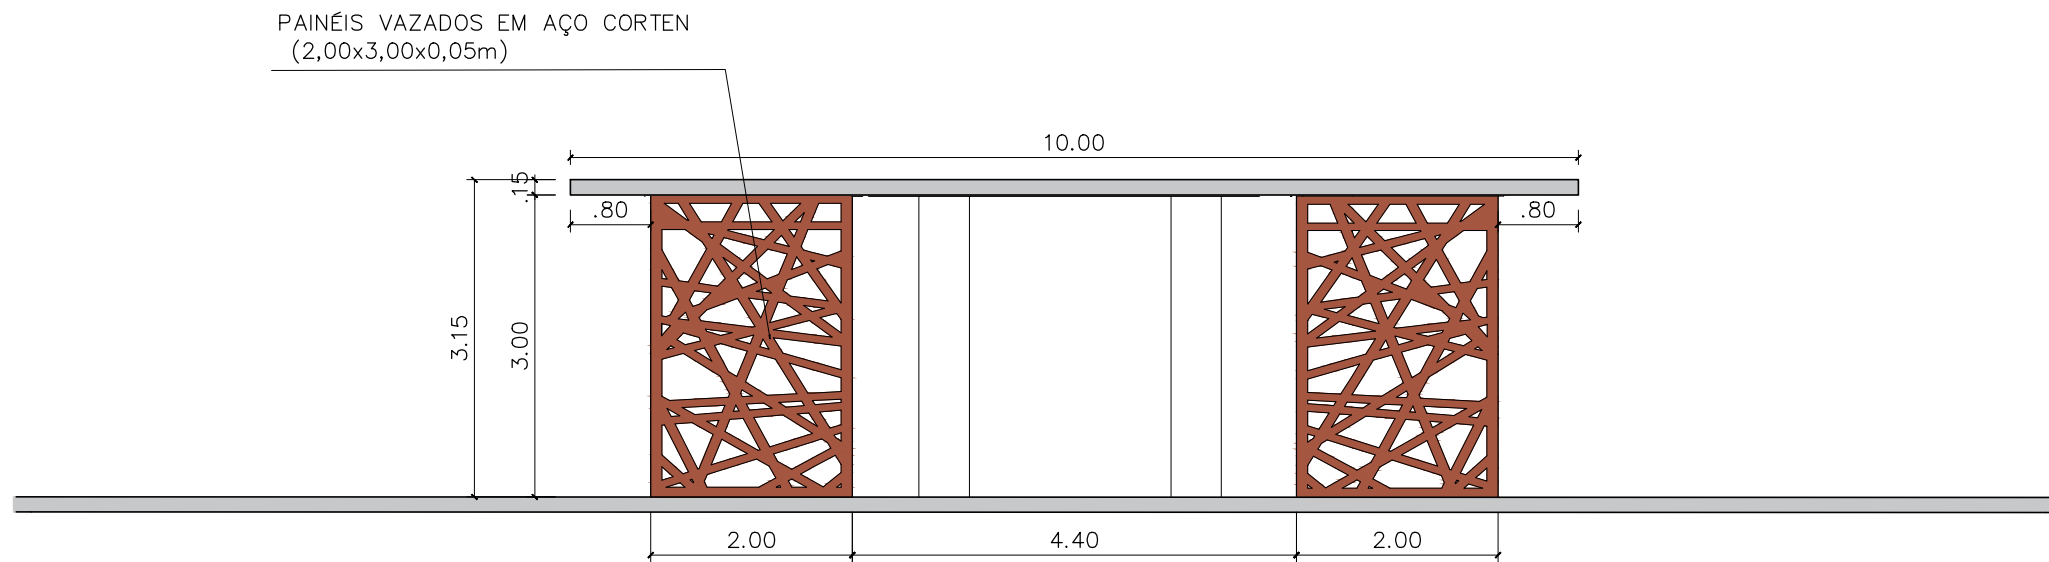




CORTE AA_ INTERVENÇÃO
 ESCALA:1/75

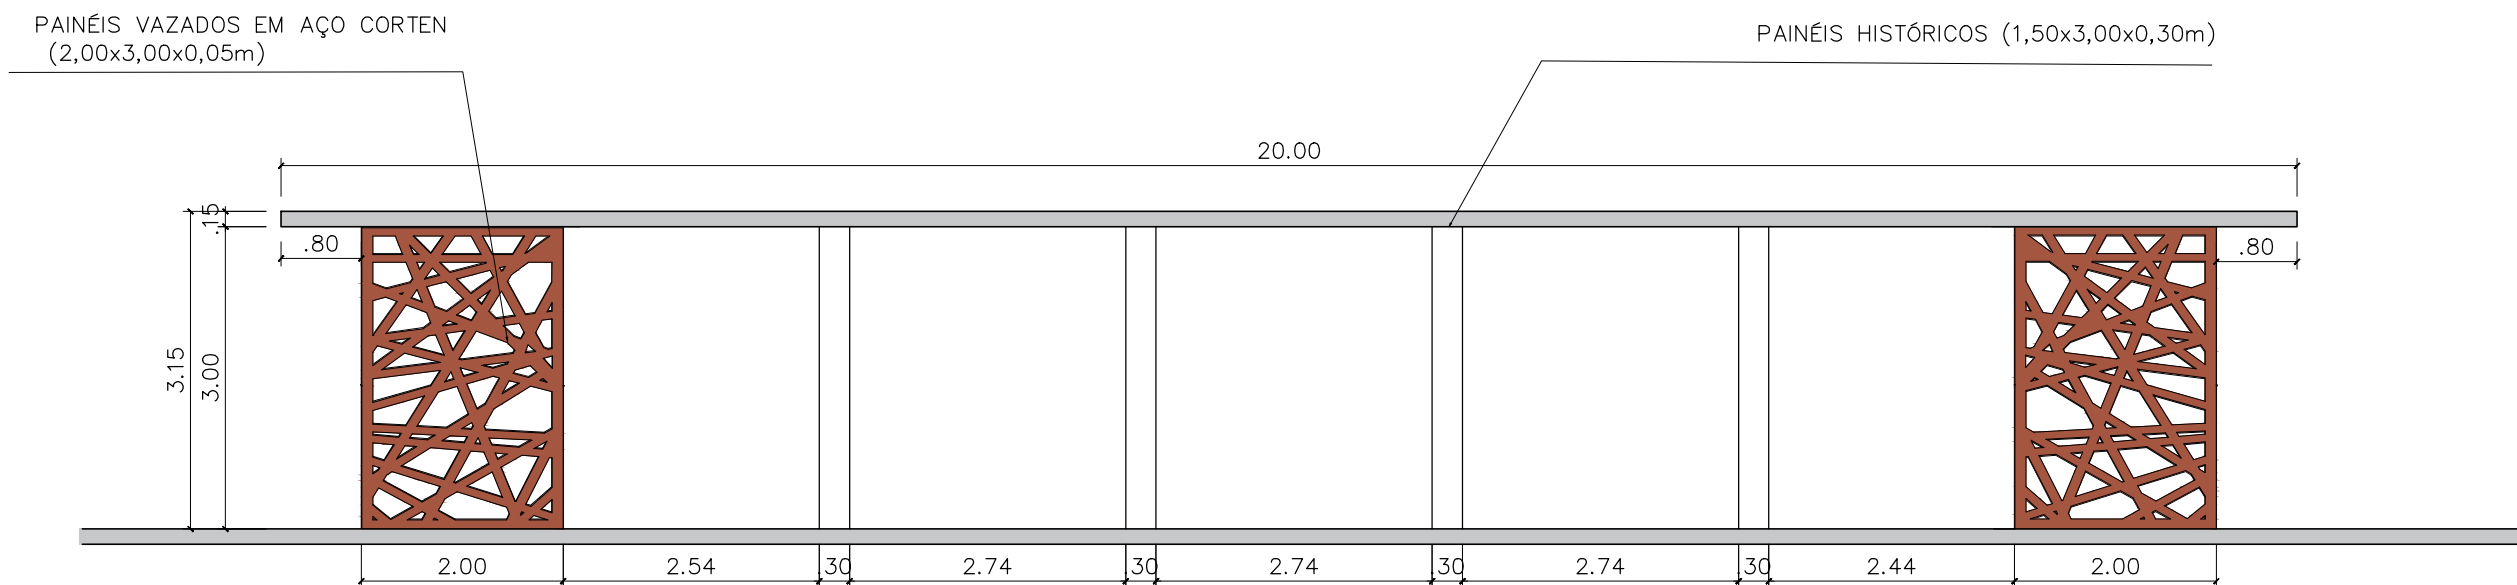

CORTE BB_ INTERVENÇÃO
 ESCALA:1/75



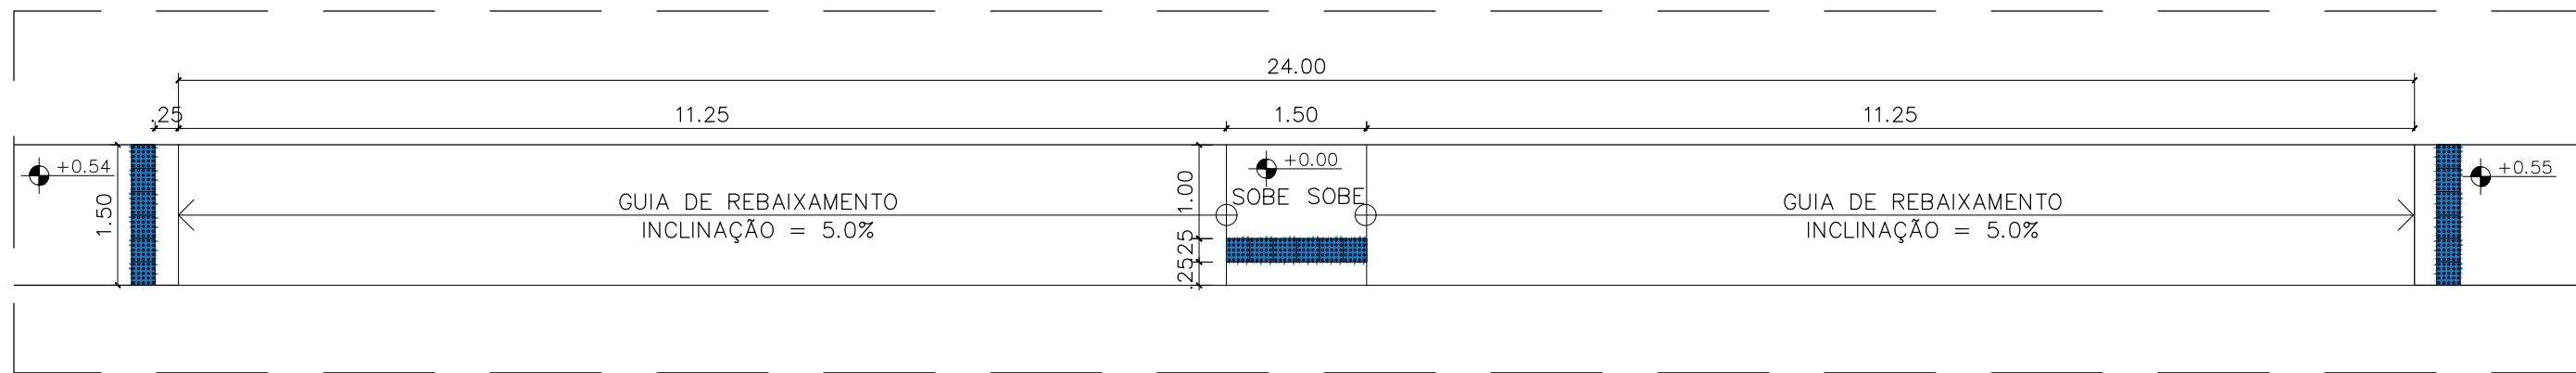


DETALHE 01 – GUIA DE REBAIXAMENTO
 ESCALA:1/75

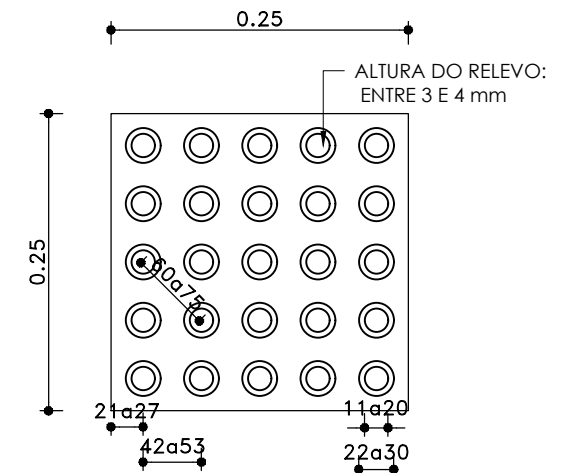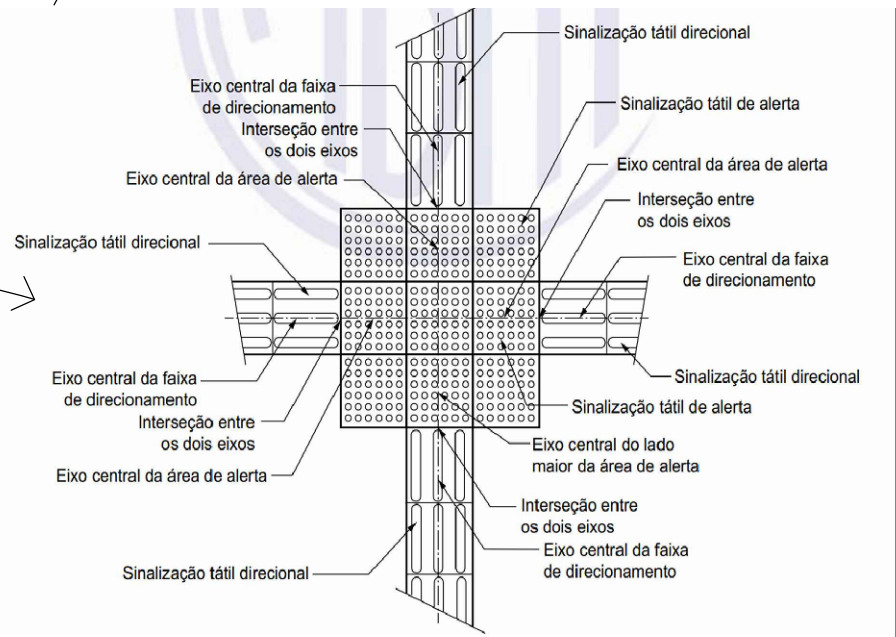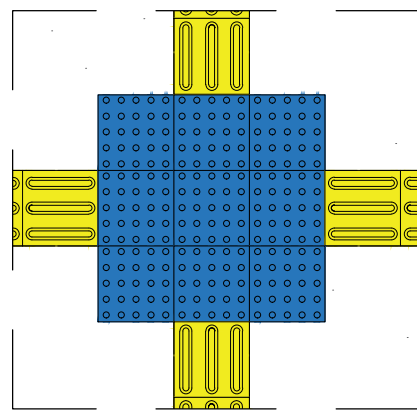

PISO TÁTIL DE ALERTA
 SEM ESCALA

DETALHE 02 – ACESSIBILIDADE
 ESCALA:1/25

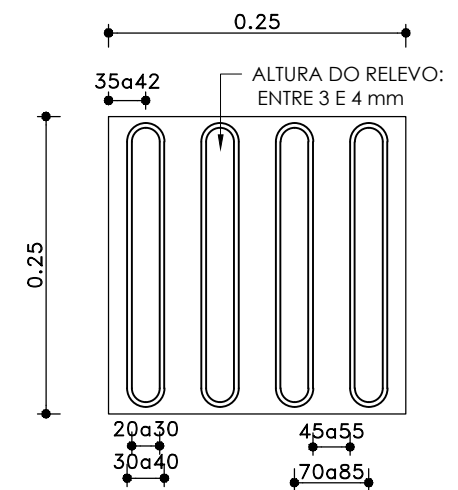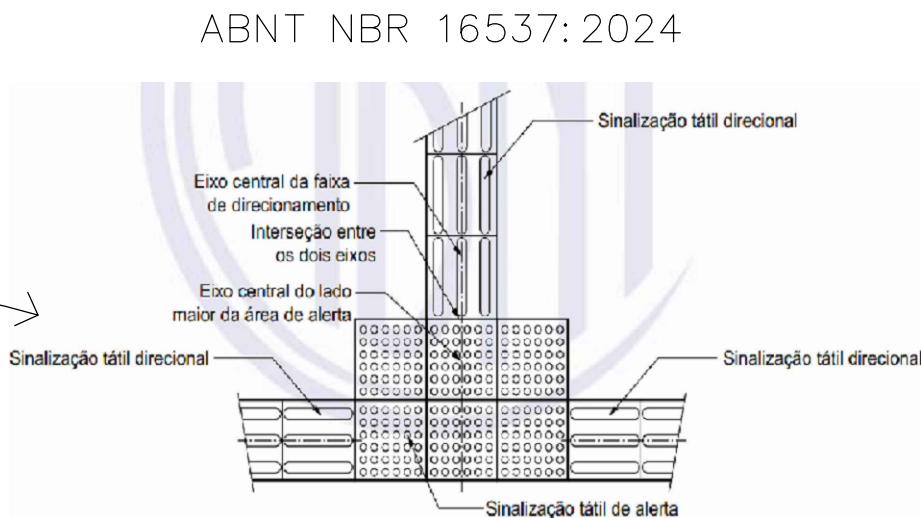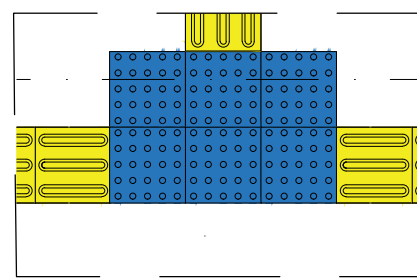

PISO TÁTIL DIRECIONAL

DETALHE 03 – ACESSIBILIDADE
 ESCALA:1/25

ABNT NBR 16537:2024

