



REV.	DESCRIÇÃO	MODIFICADO POR	DATA

Quadro de Areas			
Piso de Origem	Cômodo	Área Medida	
Nível 0,00	01	ESTAR / COZINHA	19,10
	02	DORM. 01	8,40
	03	BANHO	4,44
	04	DORM. 02	8,40
	05	VARANDA	3,56
	06	LAVANDERIA	3,56
		TOTAL	47,46 m²

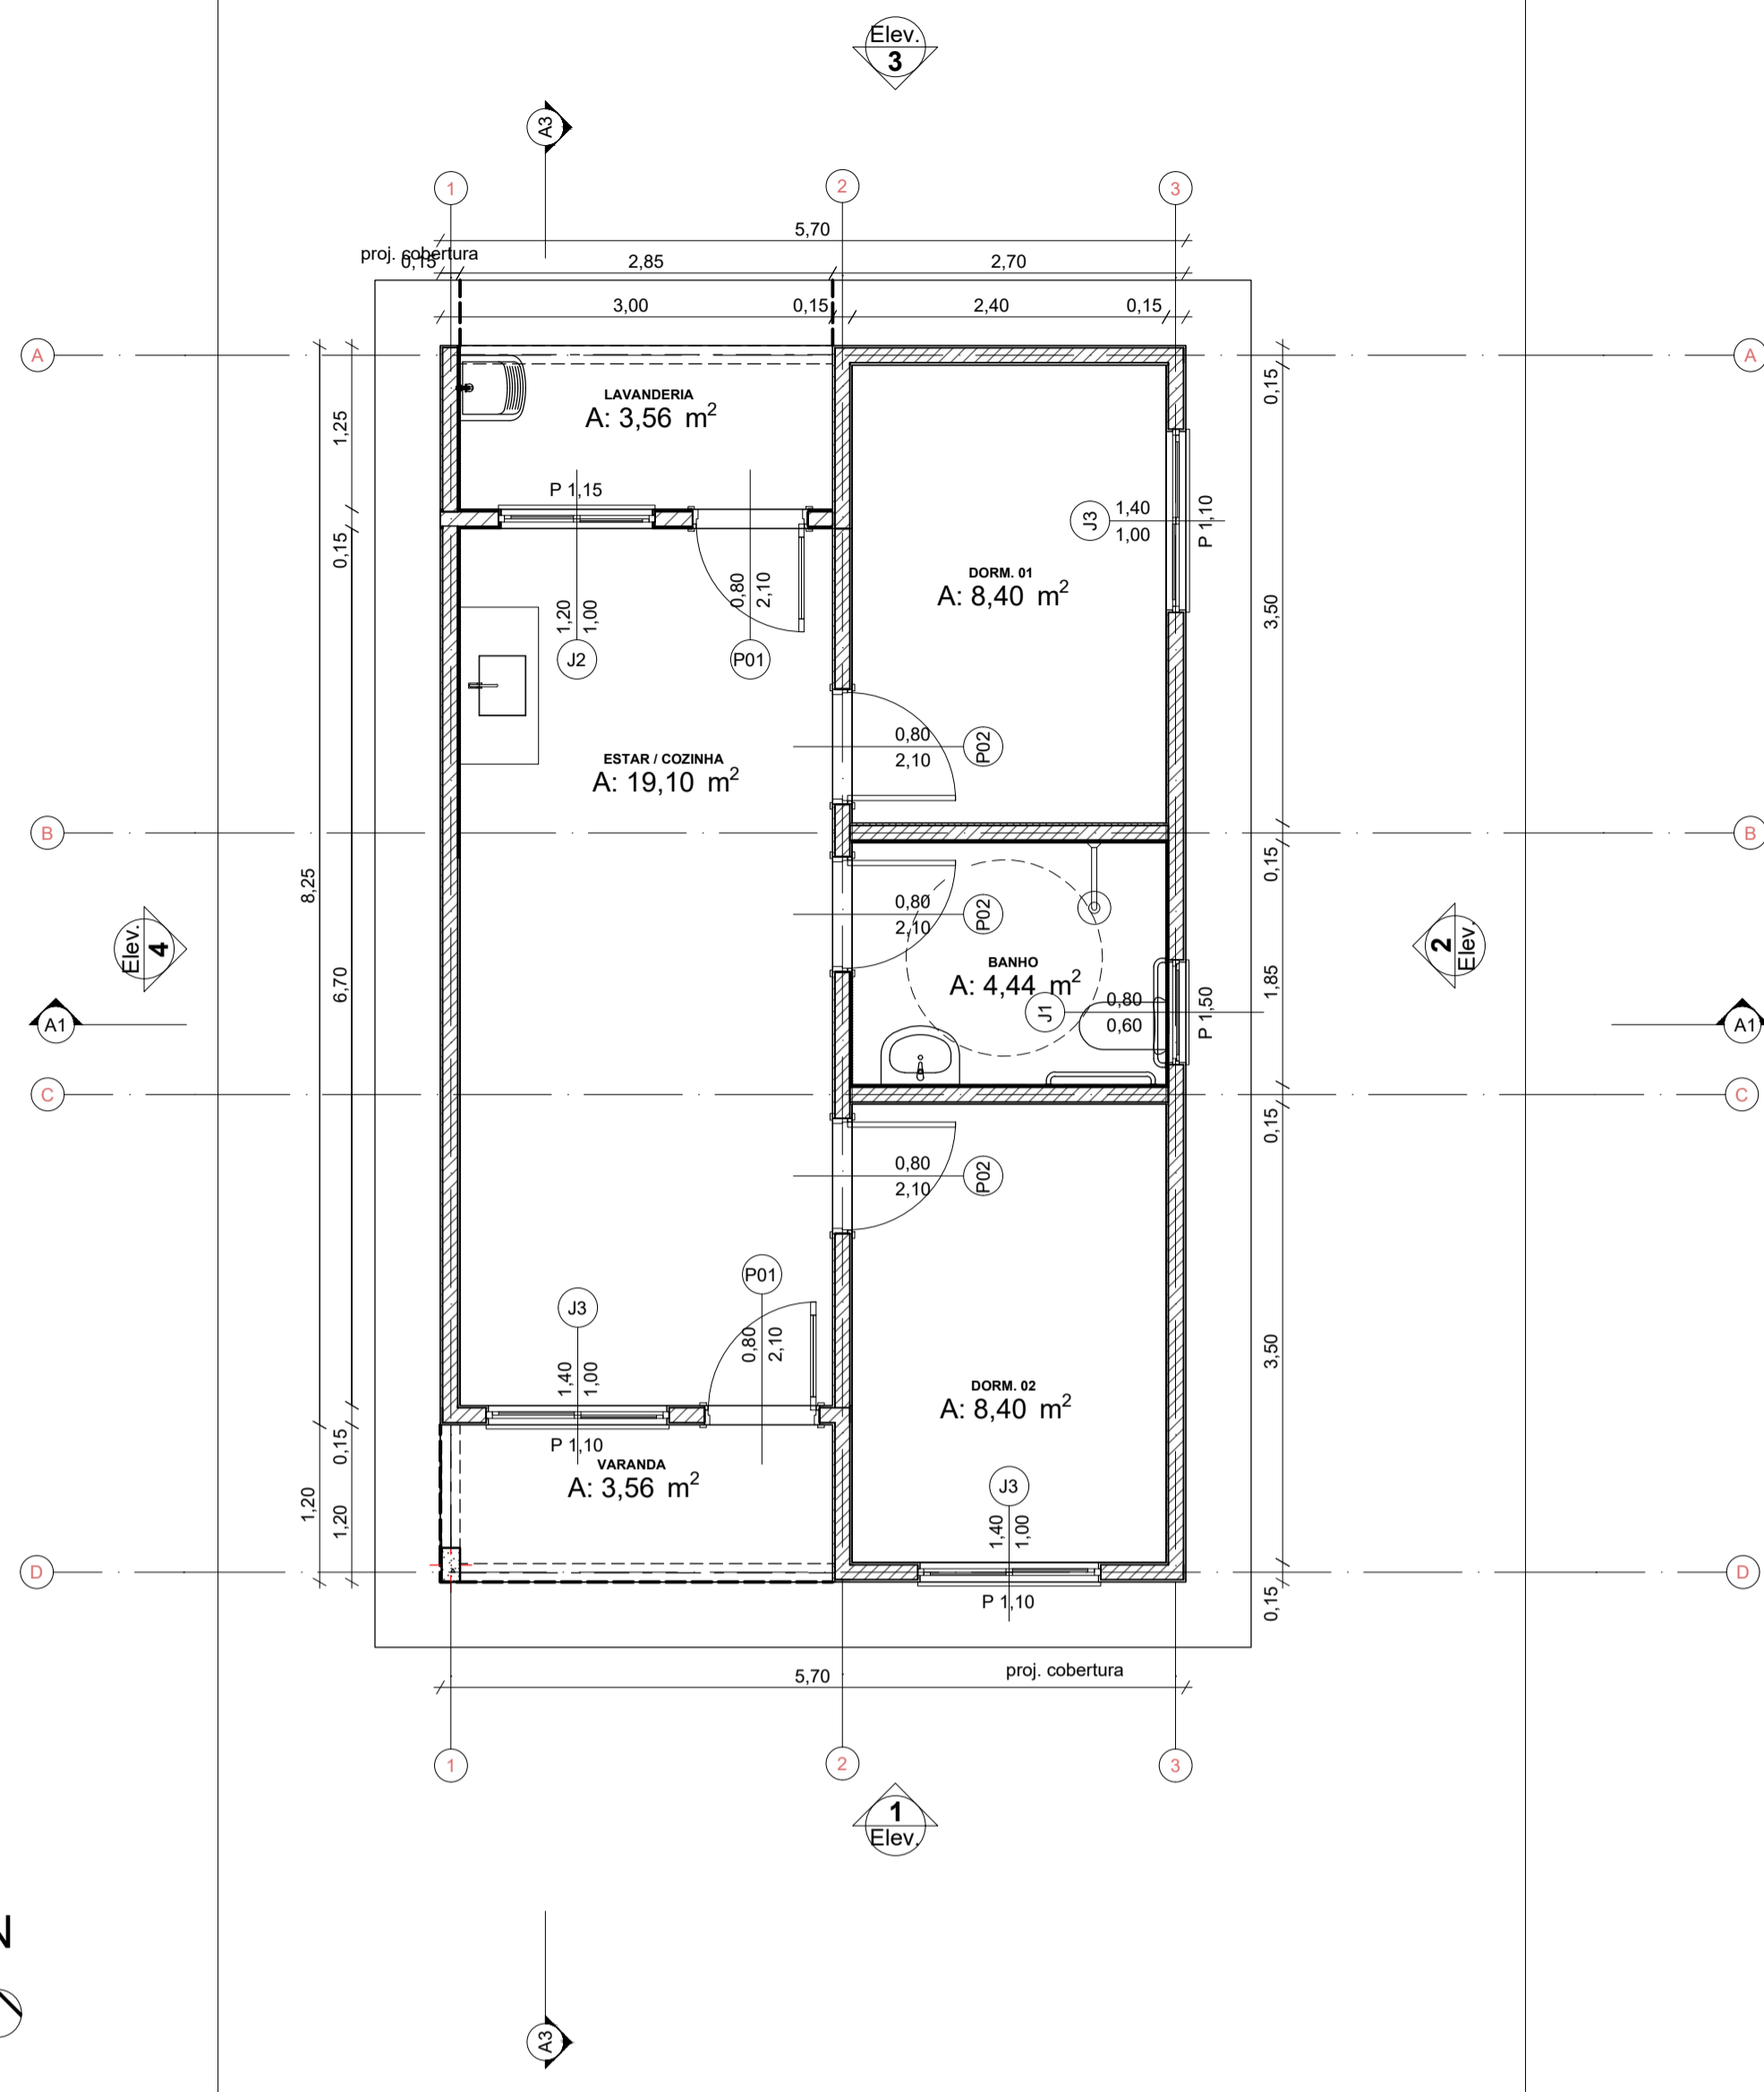


0 Planta Térreo
Escala: 1:50

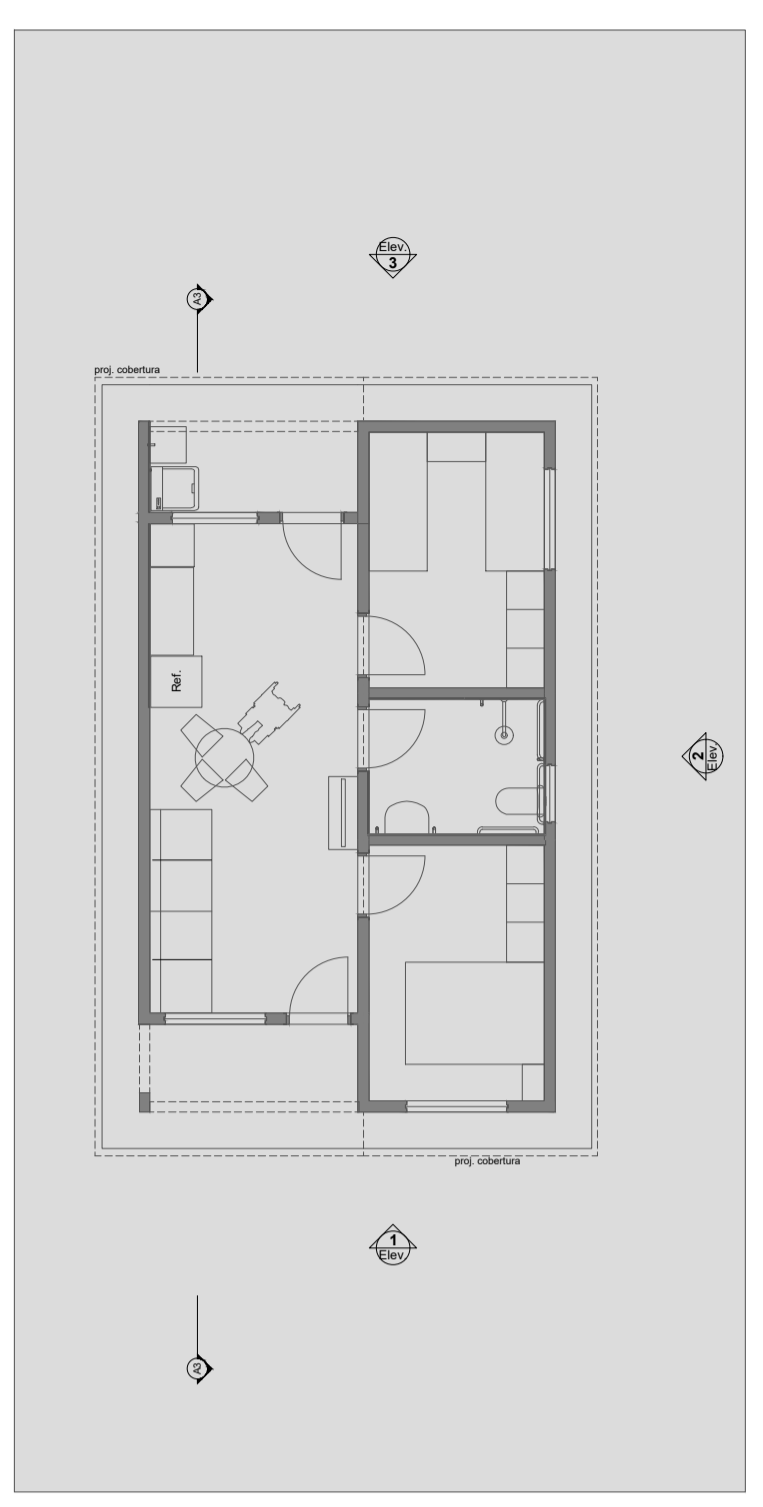


1 LAYOUT
Escala: 1:100




3 Planta Cobertura
Escala: 1:50

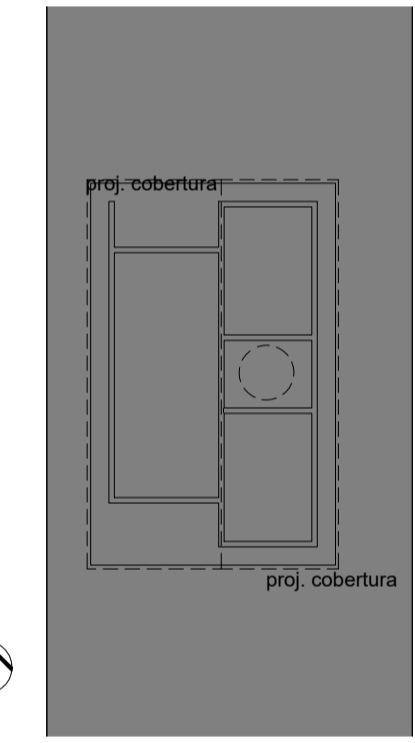


2 Implantação
Escala: 1:200

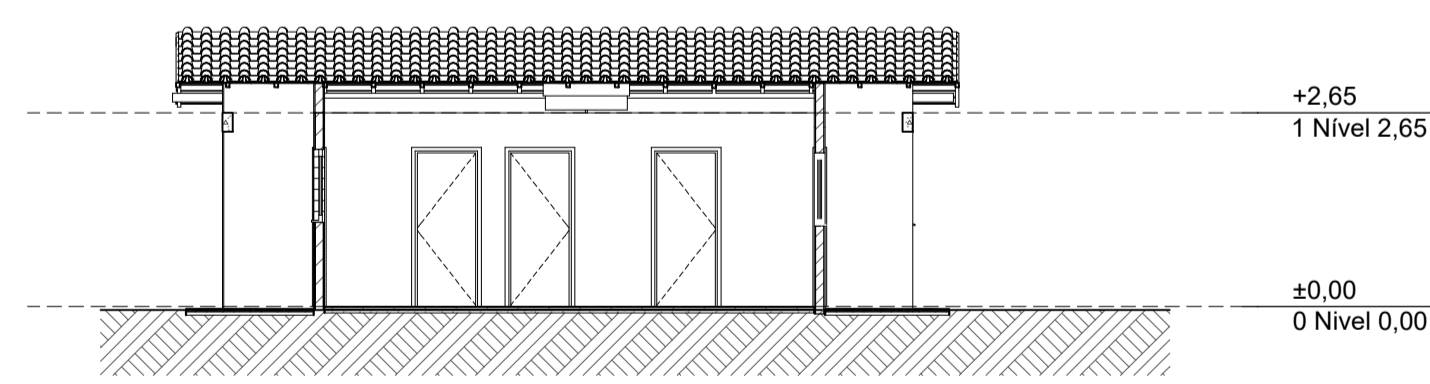


A3 Corte
Escala: 1:100

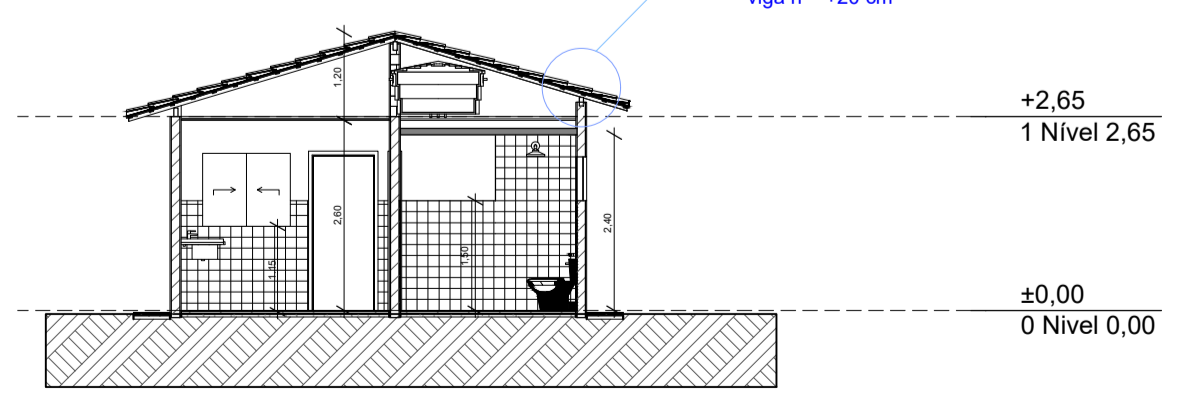


A1 Corte
Escala: 1:100

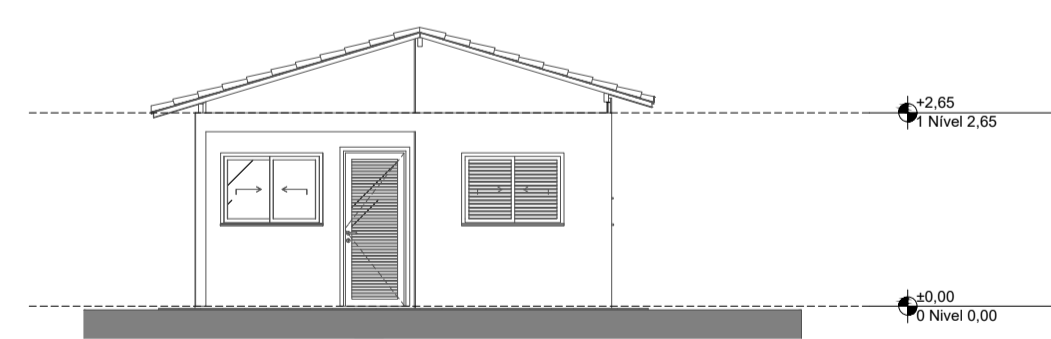


1 Elevação Frontal
Escala: 1:100

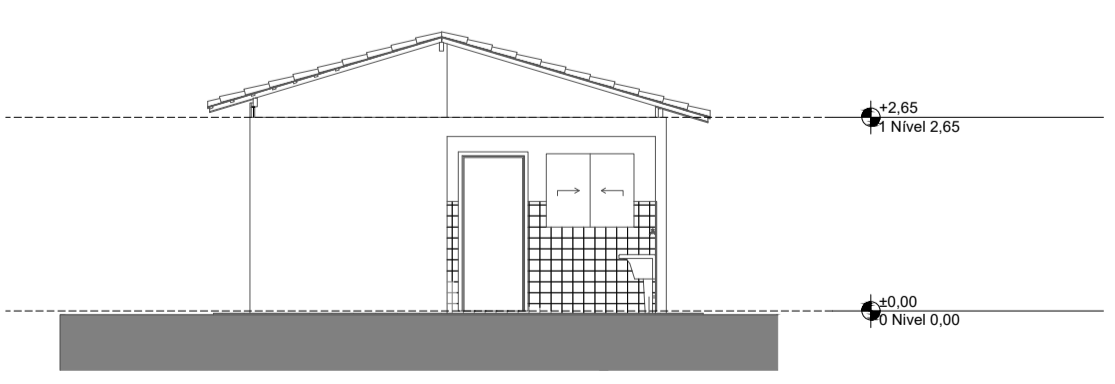

3 Elevação Posterior
Escala: 1:100

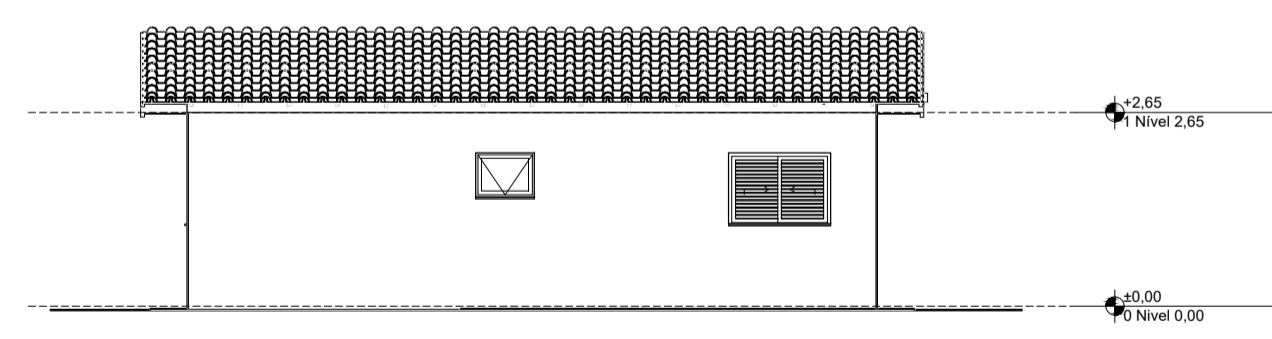

2 Lateral Direita
Escala: 1:100

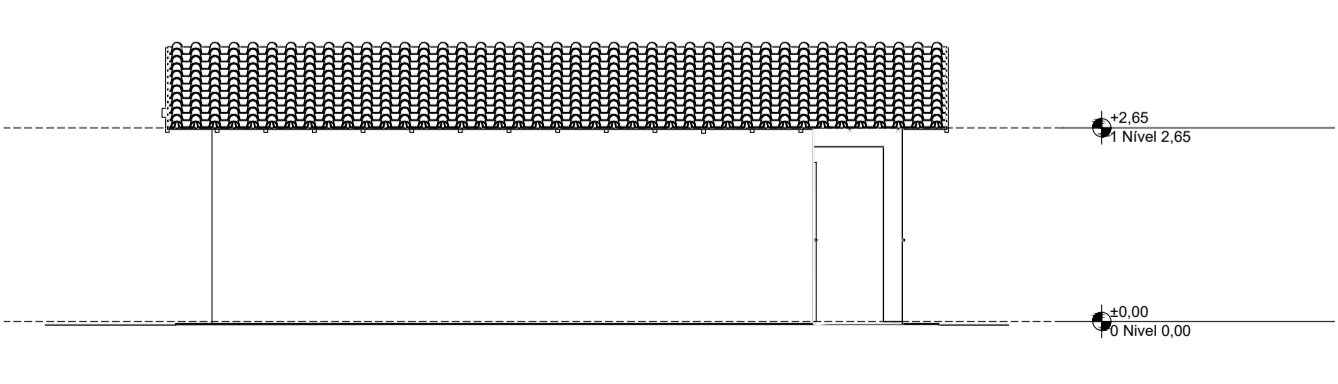

4 Lateral Esquerda
Escala: 1:100



FNHIS SUB50

ARQUITETÔNICO

PLANTA BAIXA, CORTES, ELEVÇÕES E COBERTURA

Resp. Técnico: Roberto Fagner de Oliveira Ferreira

DESENHO **01**

Escala: INDICADA Revisão:

Data: 08/01/2026 Unidade:

FOLHA **01/01**

CAIXA
PROJETO ARQUITETÔNICO
RIACHO DE SANTANA/RN