







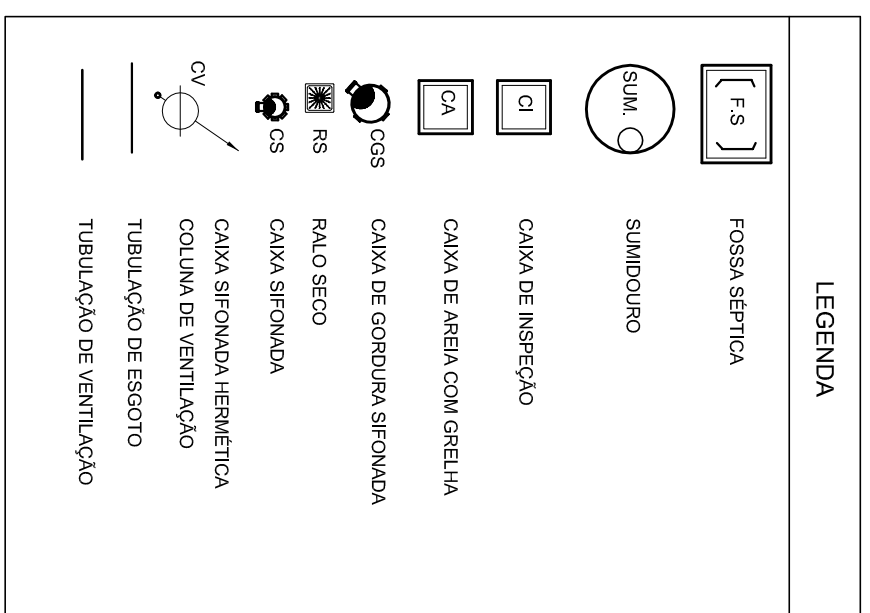


1. TOTA LITABLAÇÃO E EM POCOS CASOS METODOS EM MATEMATICA
2. 1-17% INDICANDO MATEM.
3. AS ESCOLAS PODEM ATENDER DE RECOMENDACOES E NORMAS DAS CONGRESSOS PARA LITABLAÇÃO
4. A OCUPAÇÃO DE VITUALIZAÇÃO PARA TRANSFERIR DA REALIDADE PARA O MUNDO DA COBERTURA, A NIM DE ENTÃO CONCRETIZAR O CONHECIMENTO
5. SAUDANDO O MATERIAL, ENFOCANDO A CONSIDERAÇÃO DO MATERIAL DE LITABLAÇÃO E A CONSIDERAÇÃO DO MATERIAL DE LITABLAÇÃO E A CONSIDERAÇÃO DO MATERIAL DE LITABLAÇÃO
6. A PROPOSTA DESENVOLVER O SEU APRENDIZADO REFERENCIAL, O DESENVOLVIMENTO DE SEUS CONHECIMENTOS, O DESENVOLVIMENTO DE SEUS CONHECIMENTOS, O DESENVOLVIMENTO DE SEUS CONHECIMENTOS
7. O QUE OCORRER NA INSTITUIÇÃO

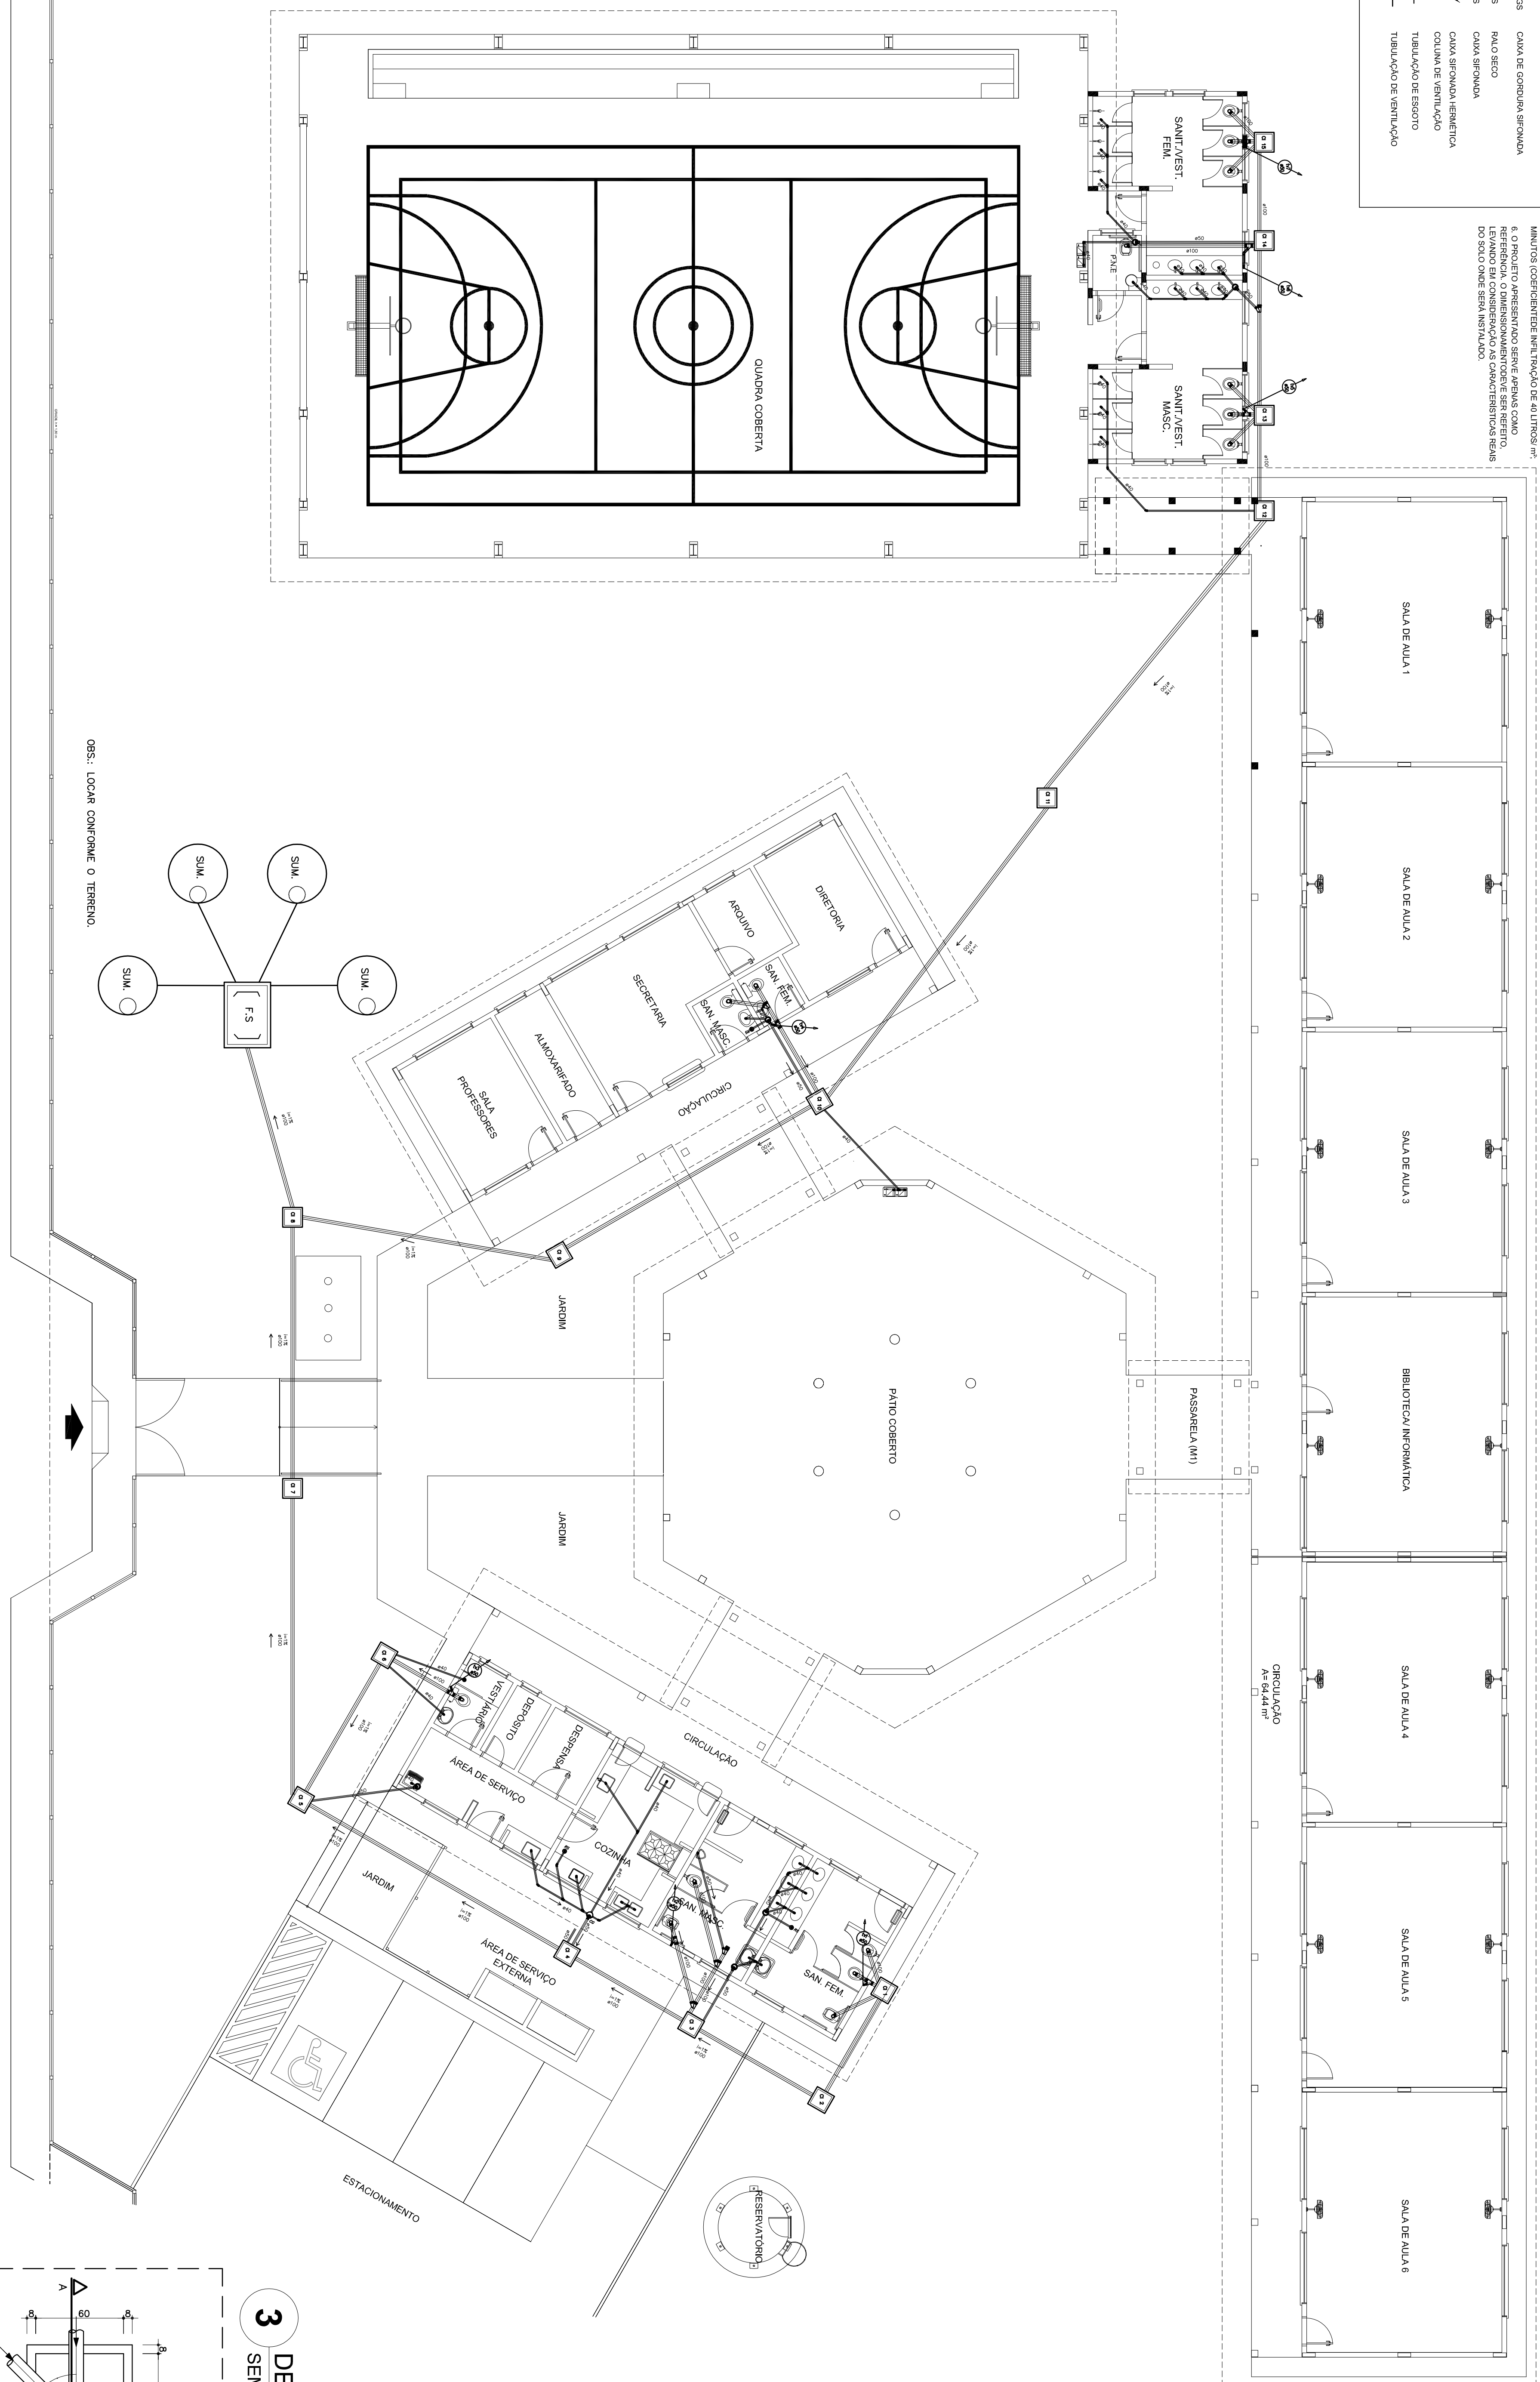


**1** PLANTA BAIXA - REDE DE ESGOTO  
ESCALA 1/100

ESCALA 1/100

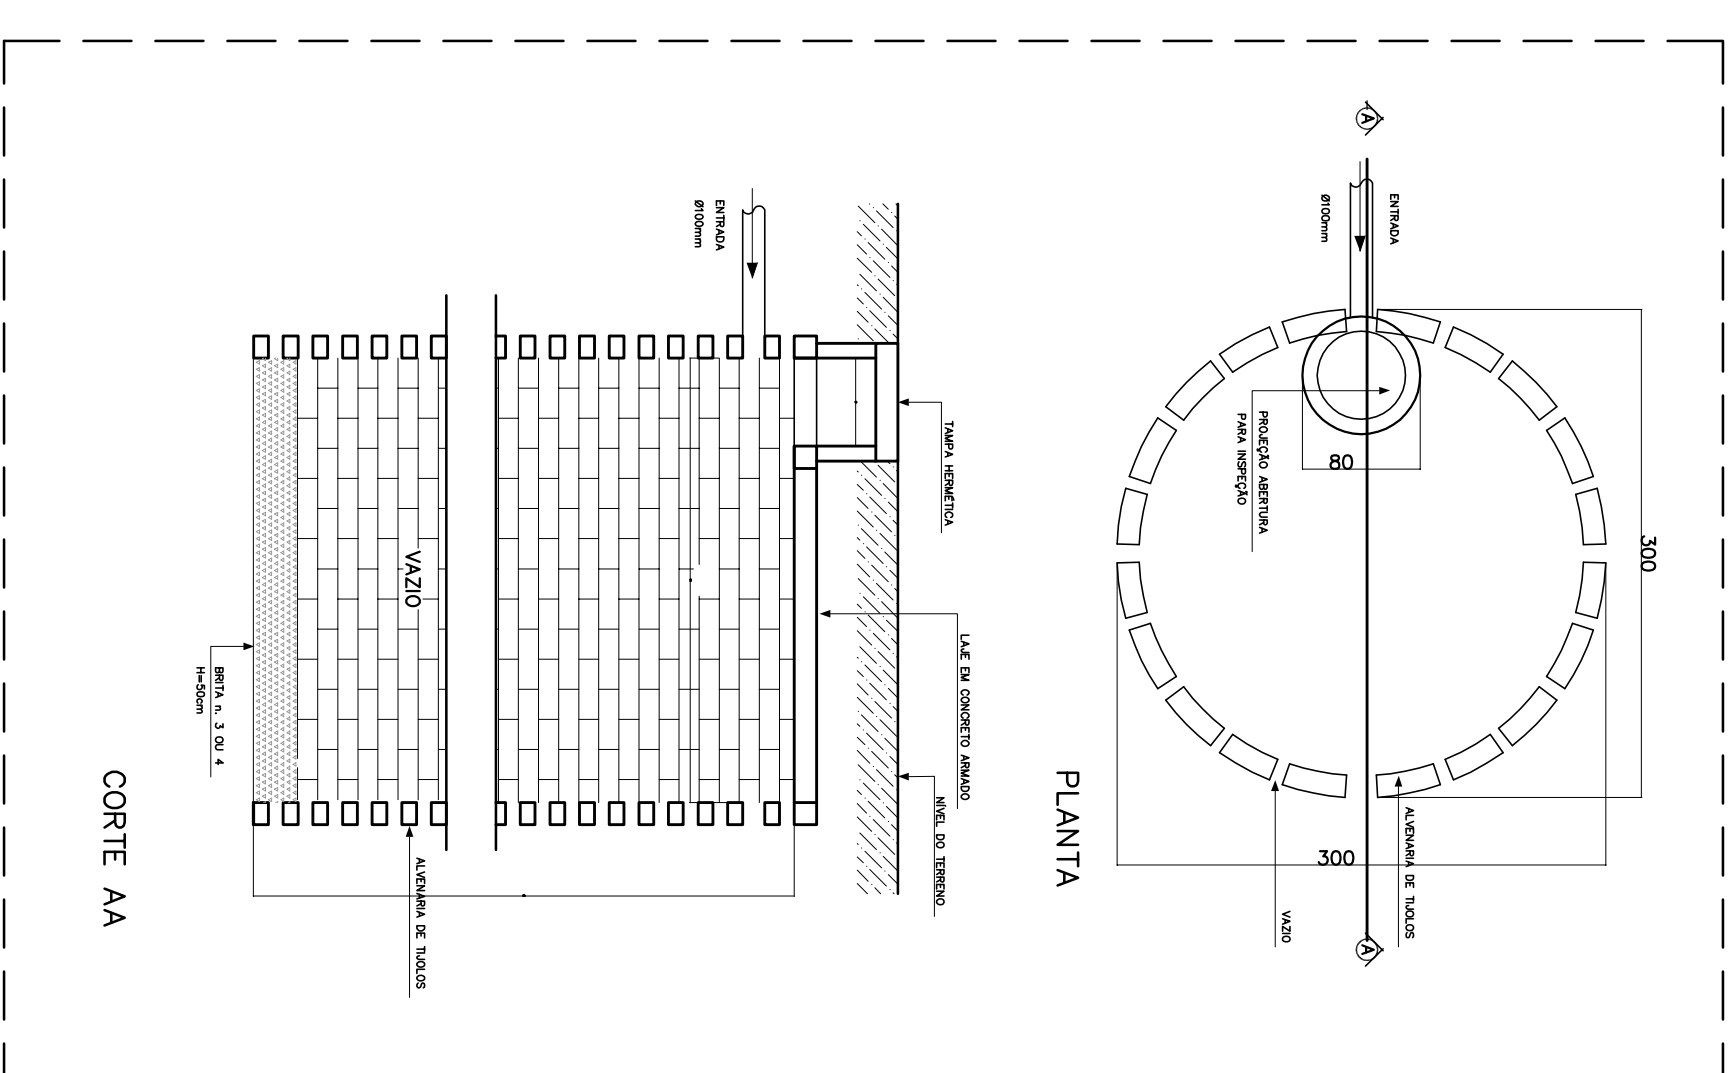


## 2 DETALHE - SUMIDOURO SEM ESCALA

SEM ESCALA

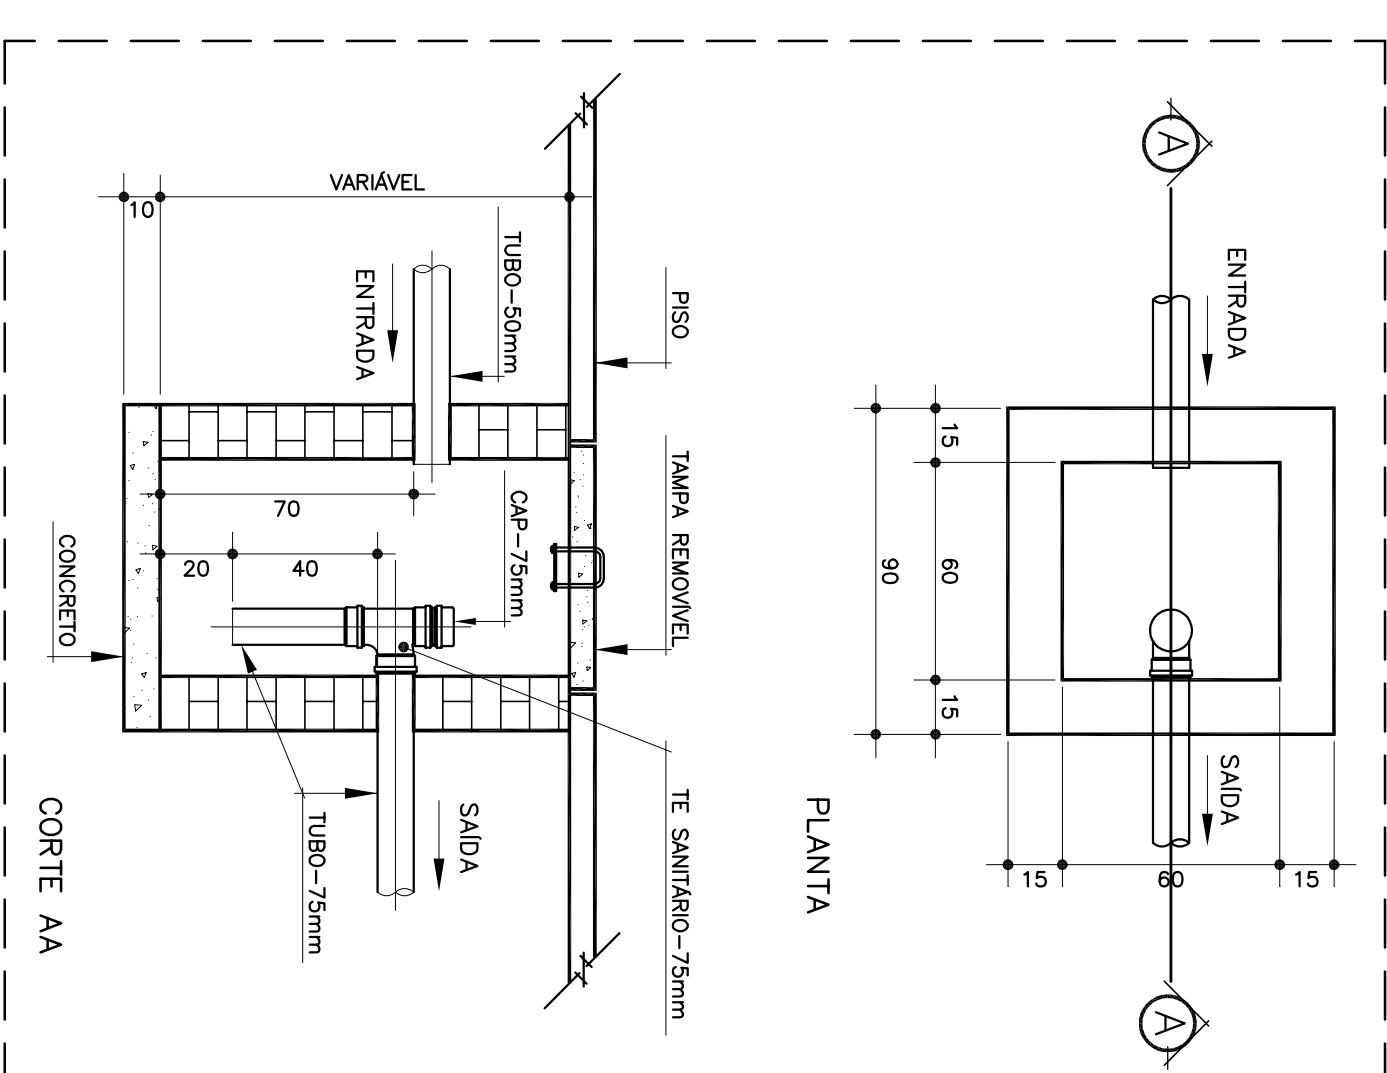


### 3 DETALHE - CAIXA DE GORDURA SIFONADA SEM ESCALA

SEM ESCALA

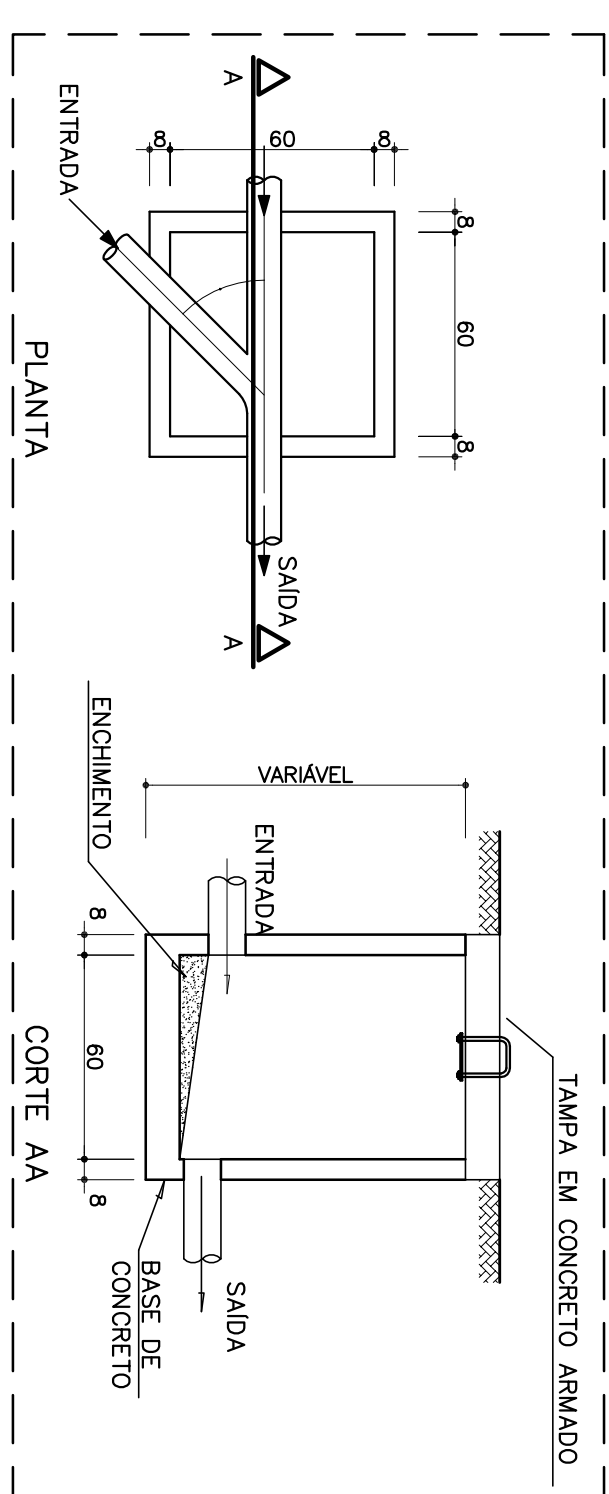

#### 4 DETALHE - CAIXA DE INSPEÇÃO SEM ESCALA

SEM ESCALA

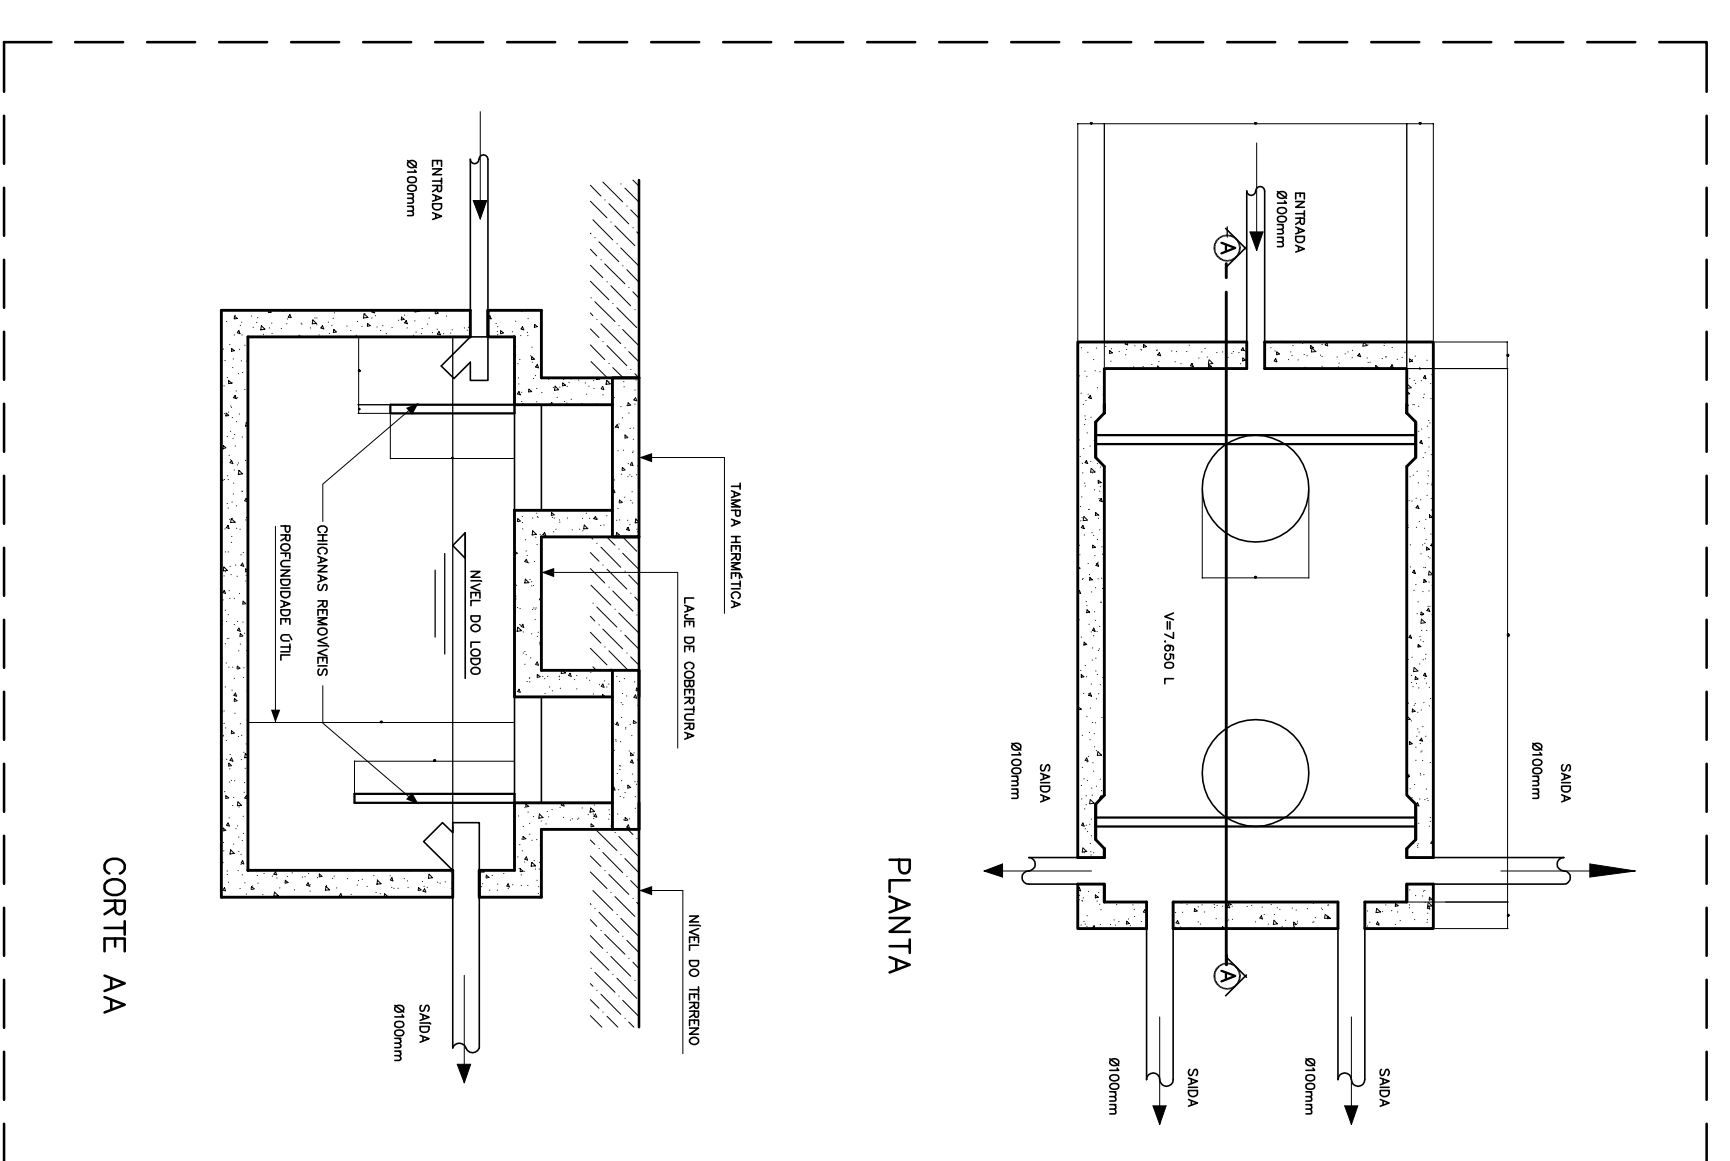

## 5 DETALHE - FOSSA SÉPTICA

SEM ESCALA

[illegible]