



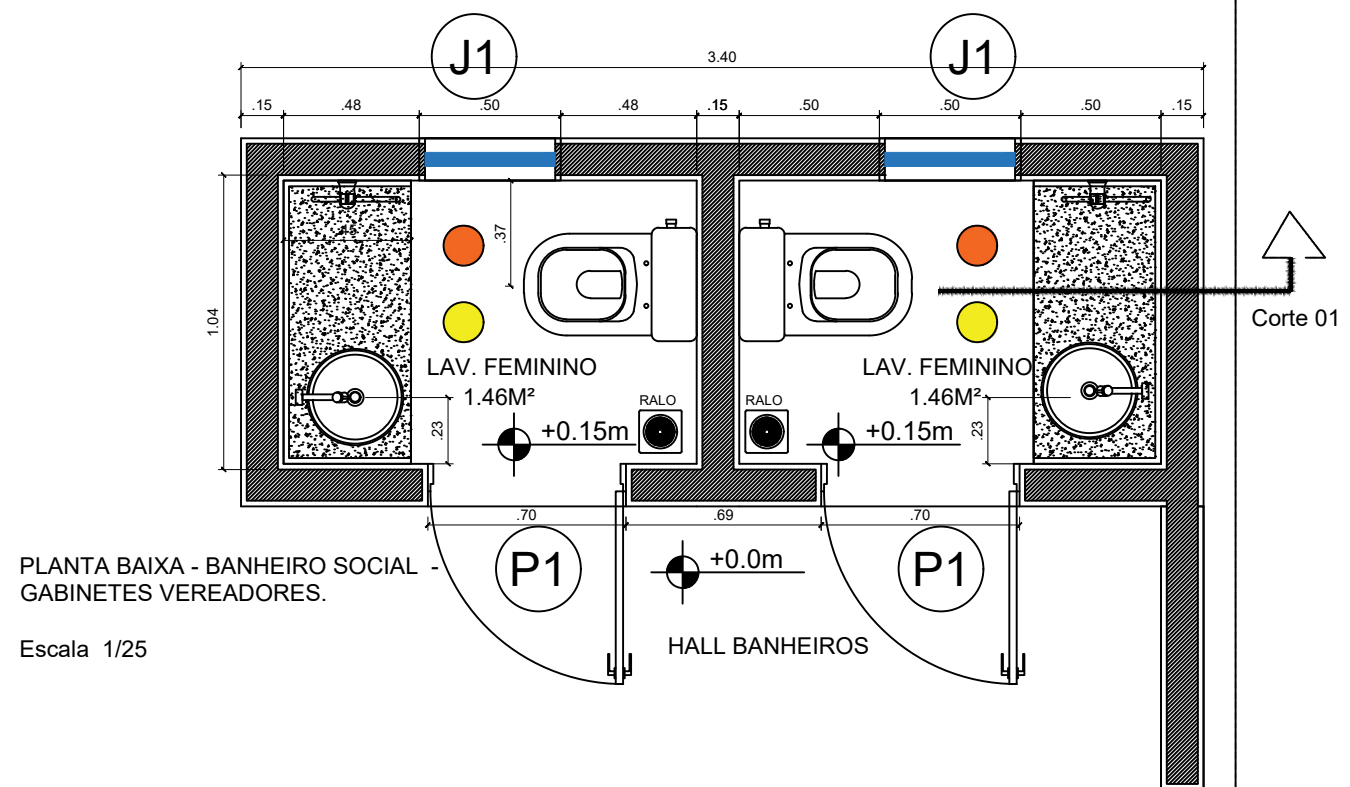

PLANTA BAIXA - BANHEIRO SOCIAL -
GABINETES VEREADORES.

Escala 1/25

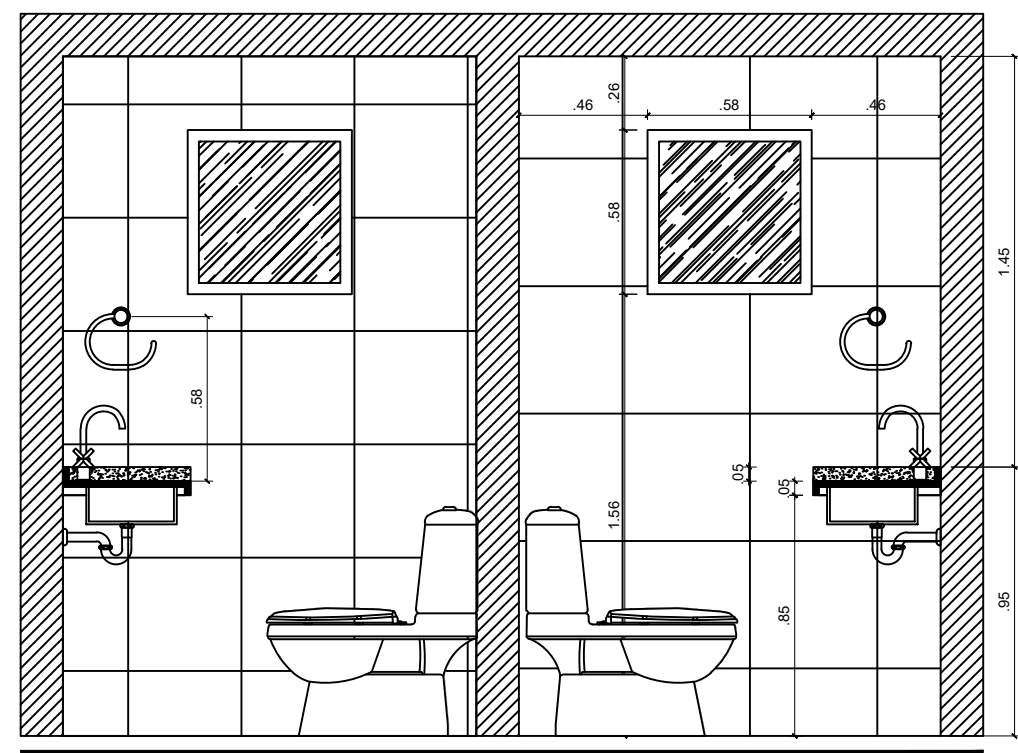

PLANTA BAIXA - BANHEIRO SOCIAL -
GABINETES VEREADORES.

Escala 1/25

TABELA DE ESQUADRIA TÉRREA

COD	TIPO	LARGURA	ALTURA	PARAPEITO	MATERIAL	QTD
P1	Porta de abrir	0.70cm	210M	-	MADEIRA LAMINADA BRANCA	02
J1	JANELA MAXIMAR	50cm	50cm	- 1.60m	ALUMÍNIO BRANCO E VIDRO	02

Technatto Crema Matte. Porcelanato. Monocolor.
Formato. 70x70cm. Aplicação piso e parede. Rejunte
Cinza Platina.

Cuba Embutir Quadrada 300mm Branco Deca
L31030.17

Torneira para banheiro Link 1197.C.LNK Prateado
Cromado Deca

Kit Quadra Bacia+caixa Acoplada+assento Br
Kp.211.17 Deca


Bancada em Granito Travertino ou Itaúnas.

Kit de Acessórios com 5 Peças Pix 2000 Cromado Deca

Painel Plafon Led 24w Quadrado Sobrepor Bco Frio
30x30 Avant Estrutura Branco

- Revestimento Cerâmico acetinado - piso
- Pintura em tinta acrílica lavável - Teto tipo laje
- Revestimento Cerâmico acetinado - Parede

Remoção total do revestimento existente. Manutenção das
conexões hidráulicas com substituições necessárias. Substituição do
vaso sanitário e instalação de acessórios. Ampliação da abertura da
janela. Aplicação de argamassa polimérica em todo o banheiro para
tratamento e prevenção de infiltrações.

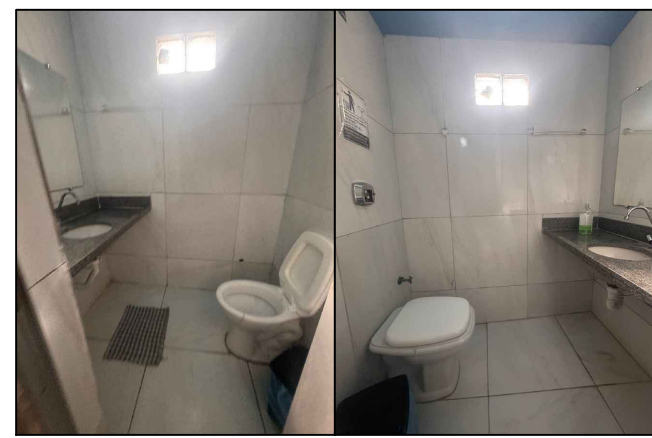


Gilbertson Sena da Silva

Arquiteto e Urbanista:
CAU-A116921-1

Arquiteto -10 anos

MBA Arquitetura residencial e Comercial - IPOG
MBA Ger. de obra e Tecnologia. -IPOG
MBA Avaliações e perícias de engenharia- IPOG

Projeto: Projeto de reforma e interiores	Conteúdo: Banheiro do Casal
Cliente: : Câmara Municipal de Areia Branca CNPJ 08.383.572/0001-09	Área Construída
Endereço 128,, R. Joaquim Nogueira, 84, Areia Branca - RN, 59655-000 Telefone: (84) 3332-2935	Escala: 1/25
Arquiteto: GILBERTSON SENA CAU: A116921-1	Prancha:
Contato: 9-9844-6575 E-mail. Gilbertsonsena.arq@gmail.com	Data: MARÇO/2026
	01/01

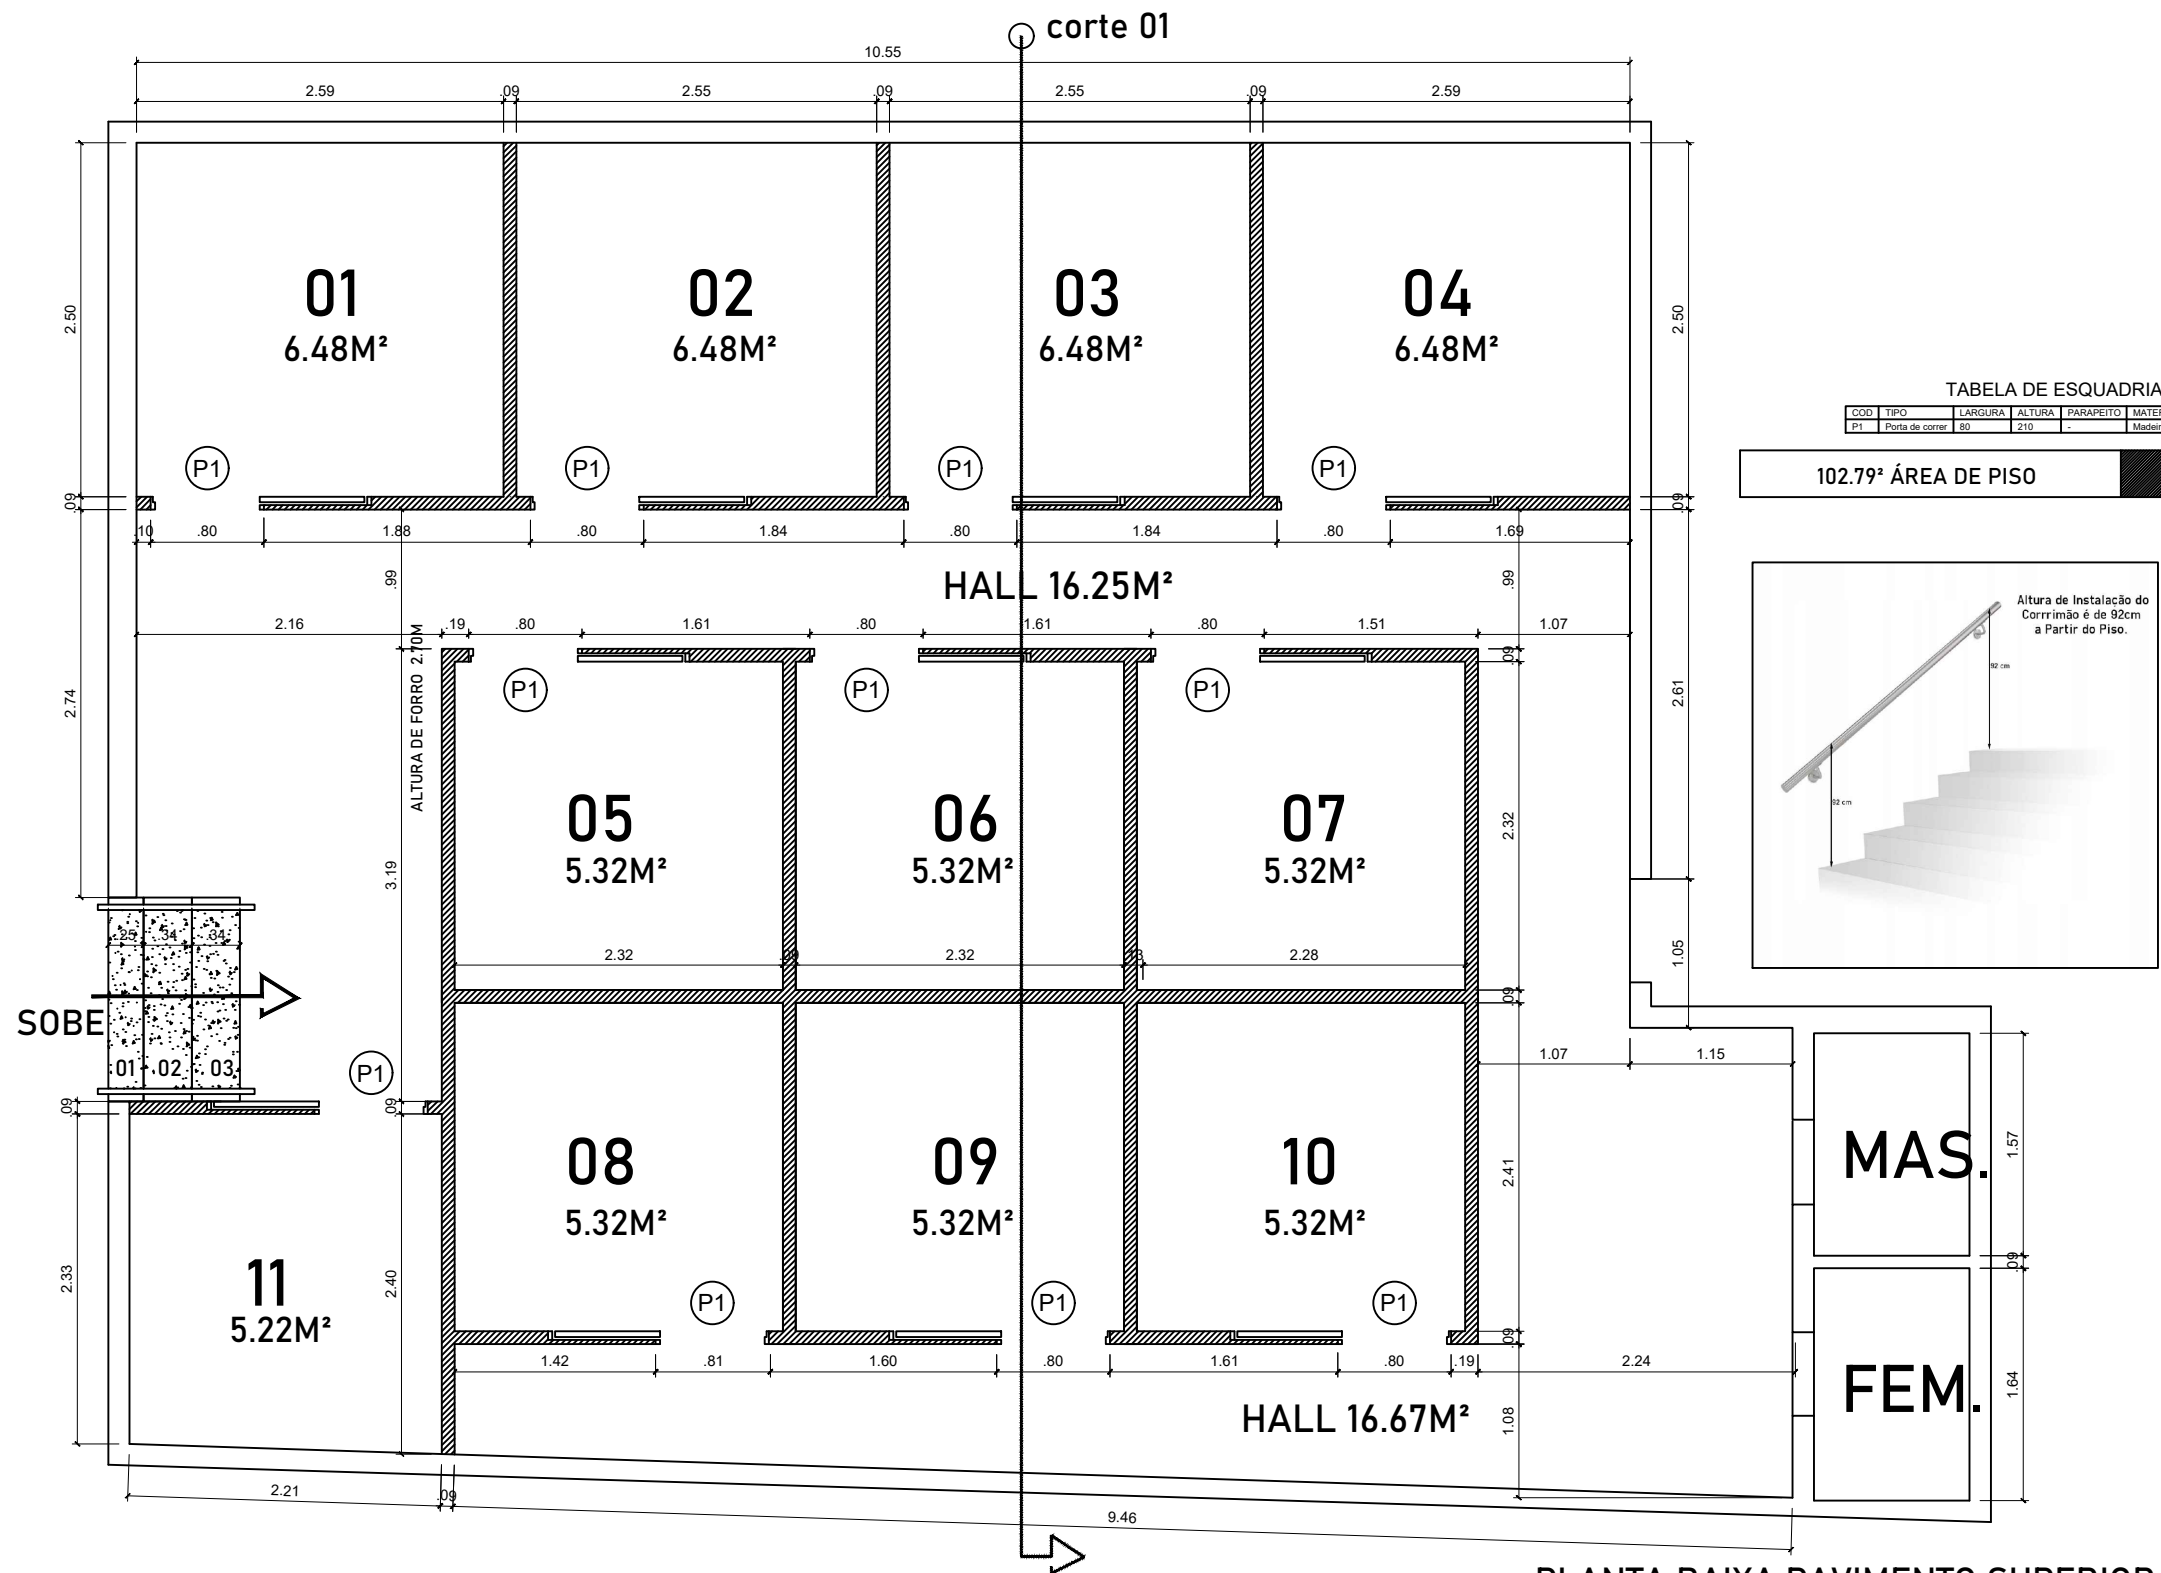

PLANTA BAIXA PAVIMENTO SUPERIOR
ESCALA 1:40


Proprietário



Projeto:Projeto de reforma e interiores	
Cliente: Câmara Municipal de Areia Branca RN C.N.P.J. 08.383.572/0001-09	
Endereço: Endereço: 128, R. Joaquim Nogueira, 84, Areia Branca - RN, 59655-000 Telefone: (84) 3332-2935	
Arquiteto: GILBERTSON SENA	CAU: A116921-1
Contato: 9-9844-6575 E-mail: Gilbertsonsena.arq@gmail.com	

Conteúdo: PLANTA BAIXA CONSTRUTIVA E LAYOUT	
Área Construída	Escala: 1/40
Data: JUNHO/2025	Prancha:
	01 / 04

Gilbertson Sena da Silva
Arquiteto e Urbanista:
CAU-A116921-1
Arquiteto -10 anos
MBA Arquitetura residencial e Comercial - IPOG MBA
Ger. de obra e Tecnologia. -IPOG
MBA Avaliações e perícias de engenharia- IPOG

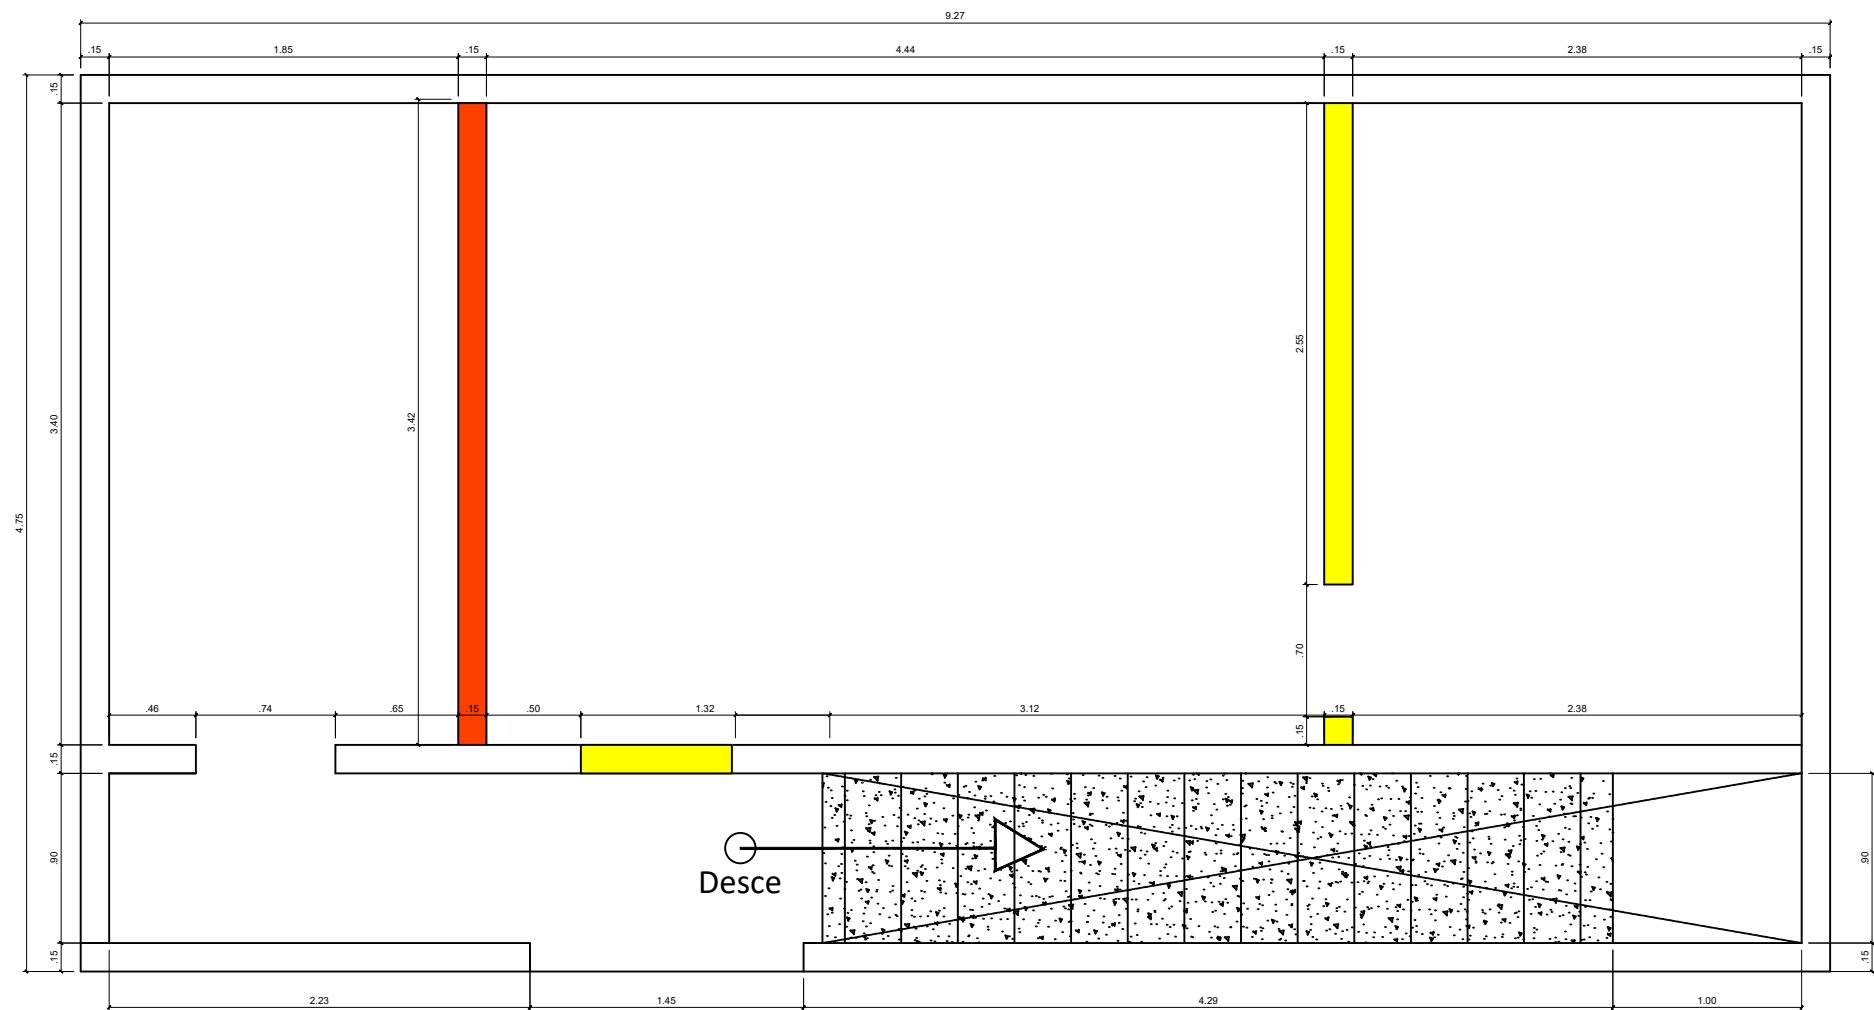

Demolir Construir Demolir


Plantaa Baixa de Feforma
Escala 1/30

	Projeto: Projeto de reforma e interiores	Conteúdo: Reforma sala presidencial	
	Cliente: Sra. Câmara Municipal de Areia Branca CNPJ 08.383.572/0001-09	Área Construída	Escala: 1/30
	Endereço: 128,, R. Joaquim Nogueira, 84, Areia Branca - RN, 59655-000 Telefone: (84) 3332-2935		Prancha:
	Arquiteto: GILBERTSON SENA CAU: A116921-1	Data: NOVEMBRO/2025	01 / 03
	Contato: 9-9844-6575 E-mail. Gilbertsonsena.arq@gmail.com		

Gilbertson Sena da Silva

Arquiteto e Urbanista:
CAU-A116921-1

Arquiteto -10 anos
MBA Arquitetura residencial e Comercial - IPOG
MBA Ger. de obra e Tecnologia. -IPOG
MBA Avaliações e perícias de engenharia- IPOG

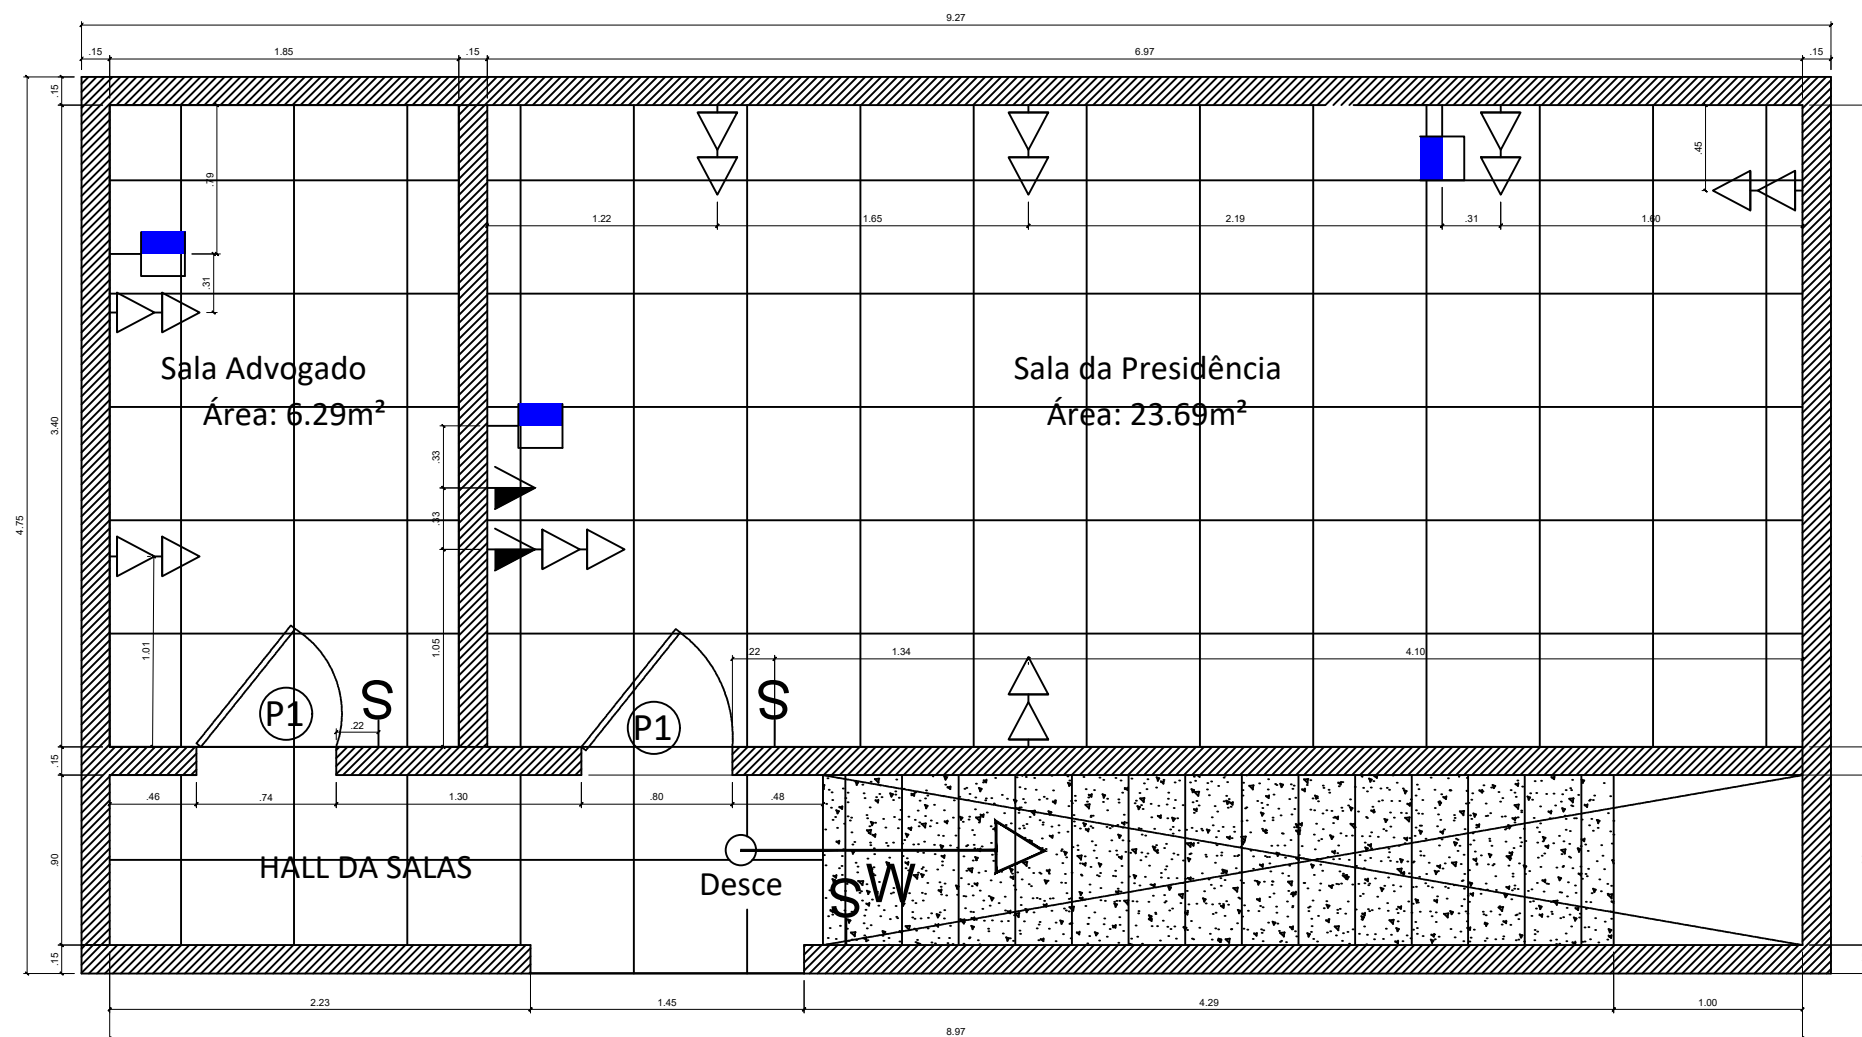

	INTERRUPTOR (H=1.20m) 1
	TOMADA BAIXA DUPLA 2P+T(0.30m)
	TOMADA MÉDIA DUPLA 2P+T(1.10m)
	TOMADA P/ TV (H=1.40m)
	TOMADA ALTA 2P+T(H=2.70m)-(SPLIT)
	CAIXA DE DISTRIBUIÇÃO
	PONTO DE INTERNET A CABO A DEFINIR PELA EMPRESA

02 Portas de giro em alumínio branco de 80cm x 2.10 de altura.

Planta Baixa Construtiva e Pontos elétricos Escala 1/30

Direitos Autorais Reservados

	Projeto: Projeto de reforma e interiores	Conteúdo: Reforma sala presidencial	
	Cliente: Sra. Câmara Municipal de Areia Branca CNPJ 08.383.572/0001-09	Área Construída	Escala: 1/30
	Endereço: 128,, R. Joaquim Nogueira, 84, Areia Branca - RN, 59655-000 Telefone: (84) 3332-2935		Prancha:
	Arquiteto: GILBERTSON SENA CAU: A116921-1	Data: NOVEMBRO/2025	02 / 03
	Contato: 9-9844-6575 E-mail. Gilbertsonsena.arq@gmail.com		

Gilbertson Sena da Silva

Arquiteto e Urbanista:
CAU-A116921-1

Arquiteto -10 anos
MBA Arquitetura residencial e Comercial - IPOG
MBA Ger. de obra e Tecnologia. -IPOG
MBA Avaliações e perícias de engenharia- IPOG




PLANTA BAIXA -LUZ SUPERIOR
ESCALA 1.40

Gilbertson Sena da Silva
Arquiteto e Urbanista:
CAU-A116921-1

SENA
CONSTRUÇÕES E PROJETOS

Projeto:Projeto de reforma e interiores	
Cliente: Câmara Municipal de Areia Branca RN C.N.P.J. 08.383.572/0001-09	
Endereço: Endereço: 128, R. Joaquim Nogueira, 84, Areia Branca - RN, 59655-000 Telefone: (84) 3332-2933	
Arquiteto: GILBERTSON SENA	CAU: A116921-1
Contato: 9-9844-6575 E-mail. Gilbertsonsena.arg@gmail.com	

Conteúdo:	
PLANTA BAIXA CONSTRUTIVA E LAYOUT	
5	Área Construída
	Escala: 1/40
	Prancha:
	02 / 04
	Data: JUNHO/2025

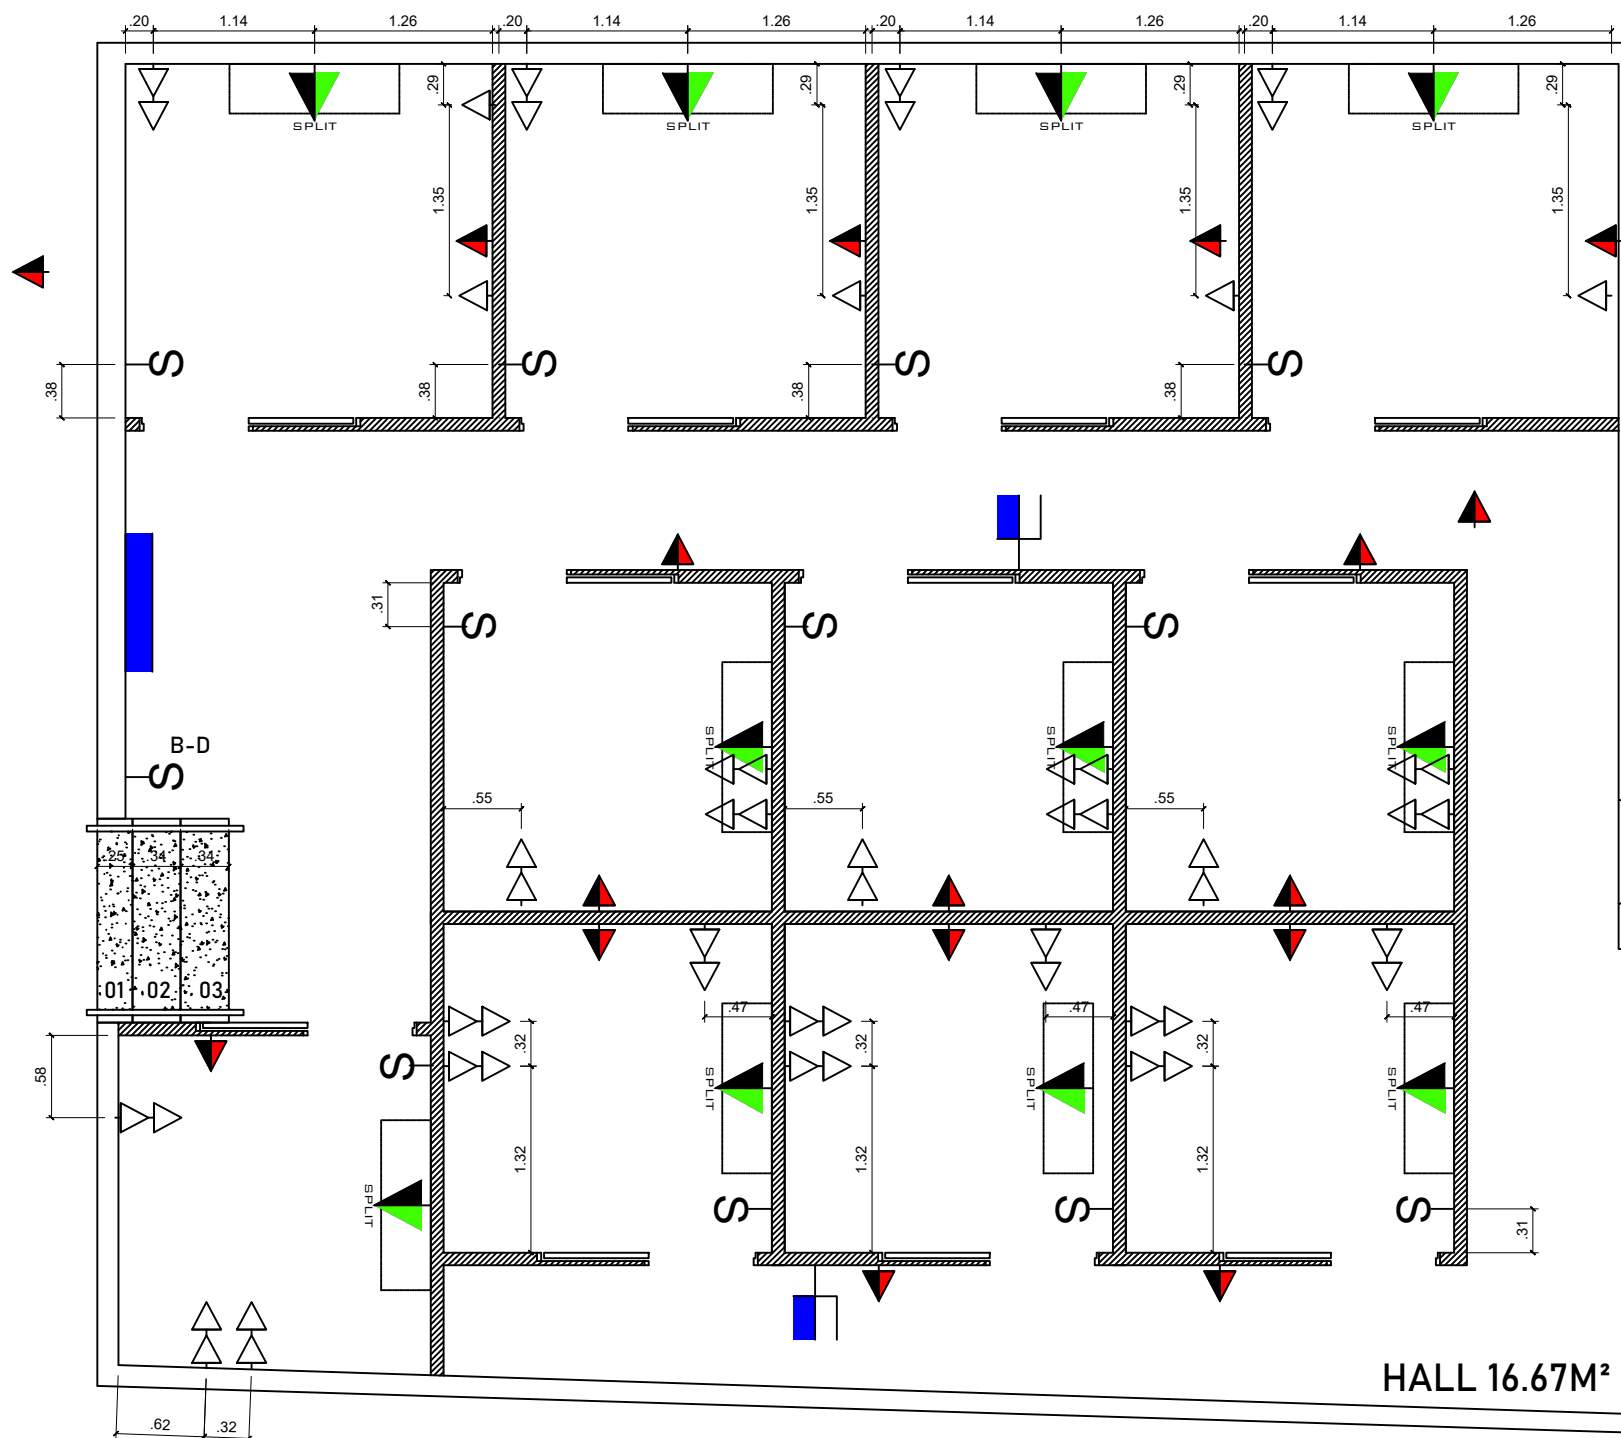

 INTERRUPTOR (H=1.20m) 1	 (tv) TOMADA P/ TV (H=1.40m)
—	 TOMADA ALTA 2P+T(H=2.70m)-(SPLIT
	 (LUZ- 2.40M
	TOMADA LUZ DE EMERGENCIA
 TOMADA BAIXA DUPLA 2P+T(0.30m)	 CAIXA DE DISTRIBUIÇÃO
 TOMADA MÉDIA DUPLA 2P+T(1.10m)	 PONTO DE INTERNET A CABO
	A DEFINIR PELO A EMPRESA

PLANTA BAIXA -PONTOS ELETRICOS
ESCALA 1.40


SENA
CONSTRUÇÕES E PROJETOS

Projeto:Projeto de reforma e interiores
Cliente: Câmara Municipal de Areia Branca RN C.N.P.J. 08.383.572/0001-09
Endereço: Endereço: 128, R. Joaquim Nogueira, 84, Areia Branca - RN, 59655-000 Telefone: (84) 3332-2935
Arquiteto: GILBERTSON SENA CAU: A116921-1
Contato: 9-9844-6575 E-mail. Gilbertsonsena.arg@gmail.com

Conteúdo:
PLANTA BAIXA CONSTRUTIVA E LAYOULT
Área Construída
Data:
JUNHO/2025
Escala: 1/40
Prancha:
03/04

Proprietário

Gilbertson Sena da Silva
Arquiteto e Urbanista:
CAU-A116921-1
Arquiteto -10 anos
MBA Arquitetura residencial e Comercial - IPOG MBA
Ger. de obra e Tecnologia. -IPOG
MBA Avaliações e perícias de engenharia- IPOG

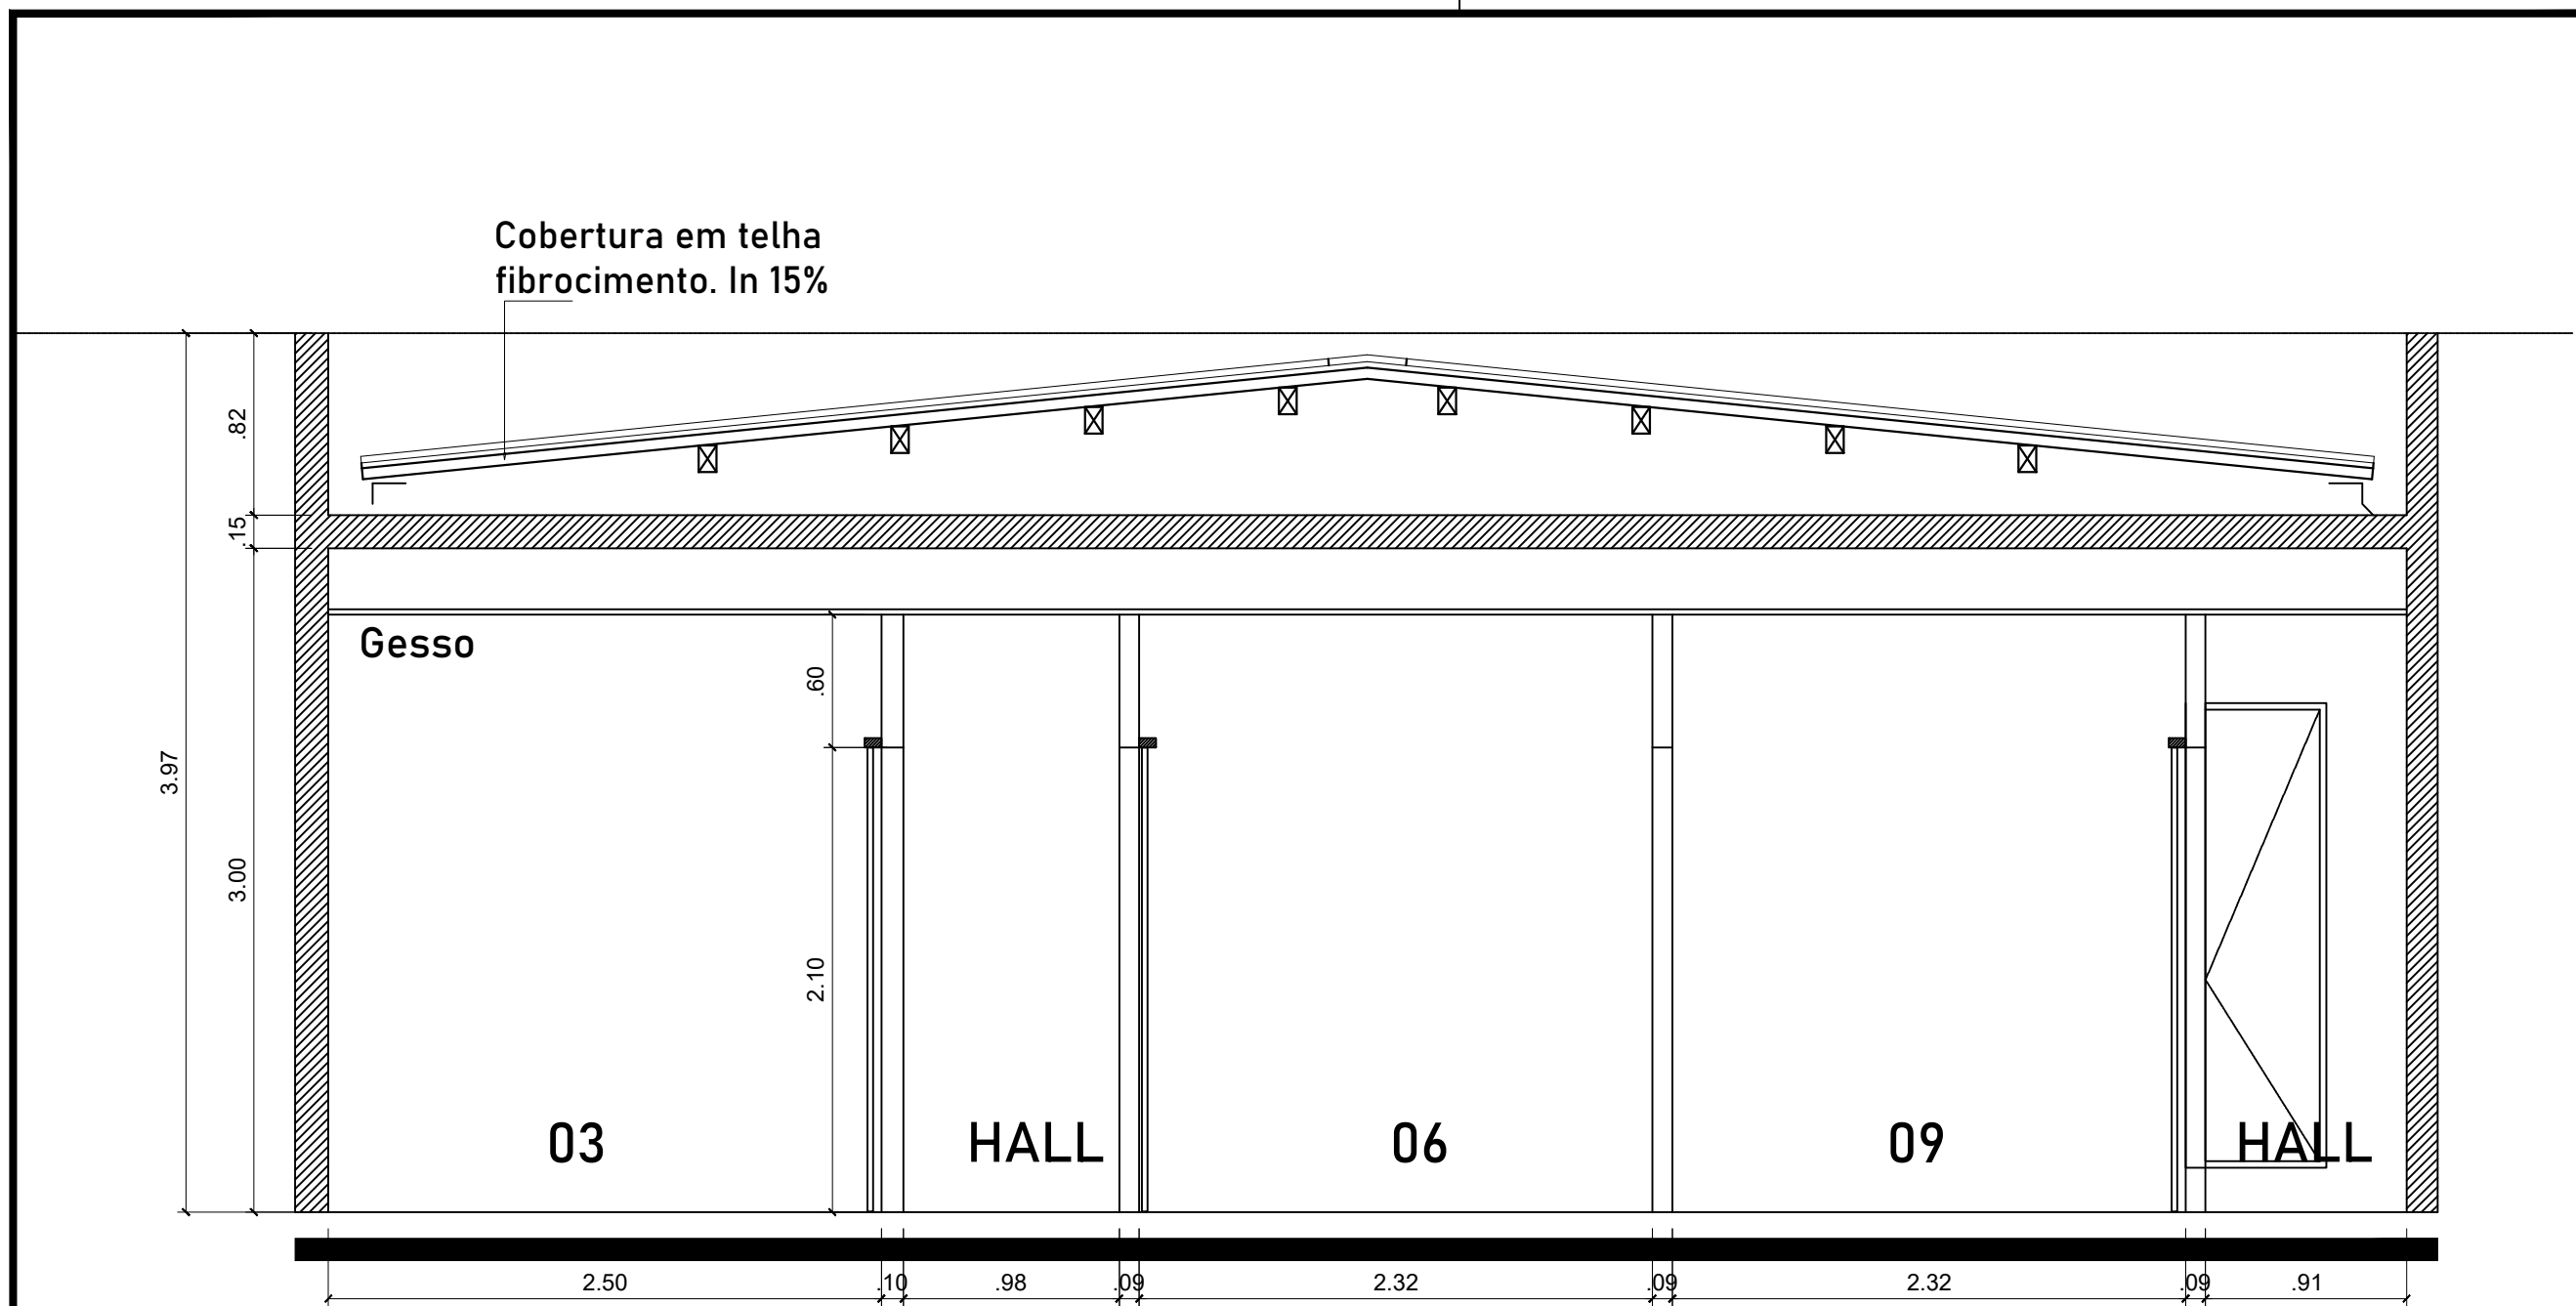


Corte 01 -
ESCALA 1.25

Proprietário

 CONSTRUÇÕES E PROJETOS	Projeto:Projeto de reforma e interiores		Conteúdo: PLANTA BAIXA CONSTRUTIVA E LAYOULT	
	Cliente: Câmara Municipal de Areia Branca RN C.N.P.J. 08.383.572/0001-09		Área Construída	Escala: 1/40
	Endereço: Endereço: 128, R. Joaquim Nogueira, 84, Areia Branca - RN, 59655-000 Telefone: (84) 3332-2935			Prancha:
	Arquiteto: GILBERTSON SENA CAU: A116921-1		Data: JUNHO/2025	04 / 04
	Contato: 9-9844-6575 E-mail. Gilbertsonsena.arq@gmail.com			

Gilbertson Sena da Silva
Arquiteto e Urbanista:
CAU-A116921-1
Arquiteto -10 anos
MBA Arquitetura residencial e Comercial - IPOG MBA
Ger. de obra e Tecnologia. -IPOG
MBA Avaliações e perícias de engenharia- IPOG

Direitos Autorais Reservados

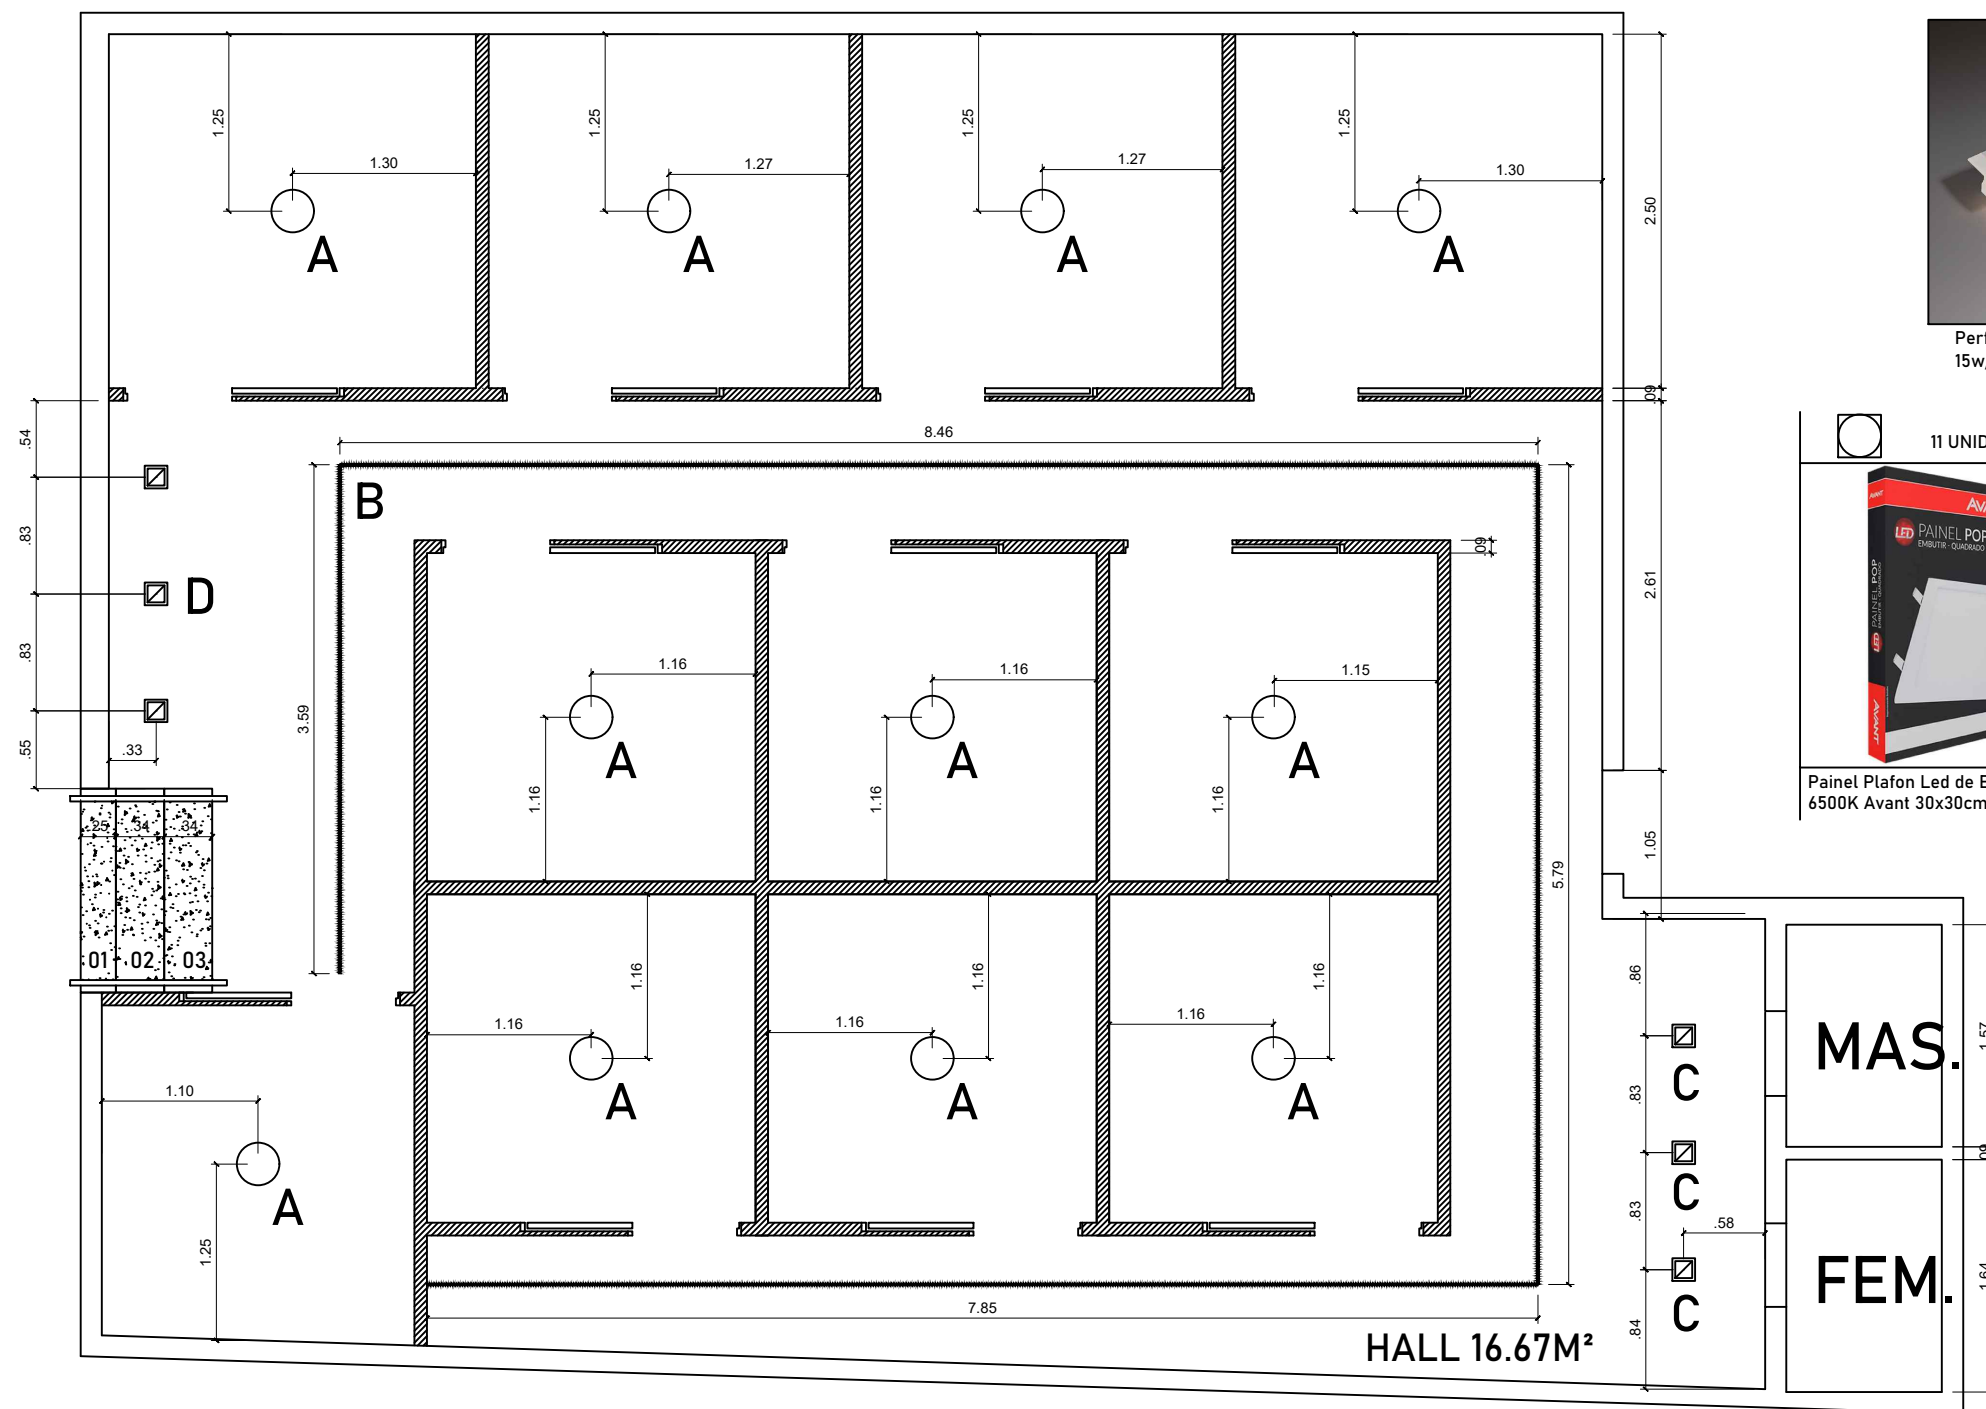

Perfil Led Embutir 25mm 2.0m Com Led
15w/m 12v luz de cor quente

☐ 11 UNIDADES	☒ 06 UNIDADES
Painel Plafon Led de Embutir Quadrado 30x30cm 24W 6500K Avant	Spot Led de embutir com 5w Avant Branco quente Direcionave 220V

PLANTA BAIXA -LUZ SUPERIOR
ESCALA 1.40

Proprietário


Gilbertson Sena da Silva
Arquiteto e Urbanista:
CAU-A116921-1

Arquiteto -10 anos
MBA Arquitetura residencial e Comercial - IPOG MBA
Ger. de obra e Tecnologia. -IPOG
MBA Avaliações e perícias de engenharia- IPOG



Projeto:Projeto de reforma e interiores	
Cliente: Câmara Municipal de Areia Branca RN C.N.P.J. 08.383.572/0001-09	
Endereço: Endereço: 128, R. Joaquim Nogueira, 84, Areia Branca - RN, 59655-000 Telefone: (84) 3332-2935	
Arquiteto: GILBERTSON SENA	CAU: A116921-1
Contato: 9-9844-6575 E-mail. Gilbertsonsena.arg@gmail.com	

Conteúdo: PLANTA BAIXA CONSTRUTIVA E LAYOUT	
Área Construída	Escala: 1/40
Data: JUNHO/2025	Prancha:
	02 / 04

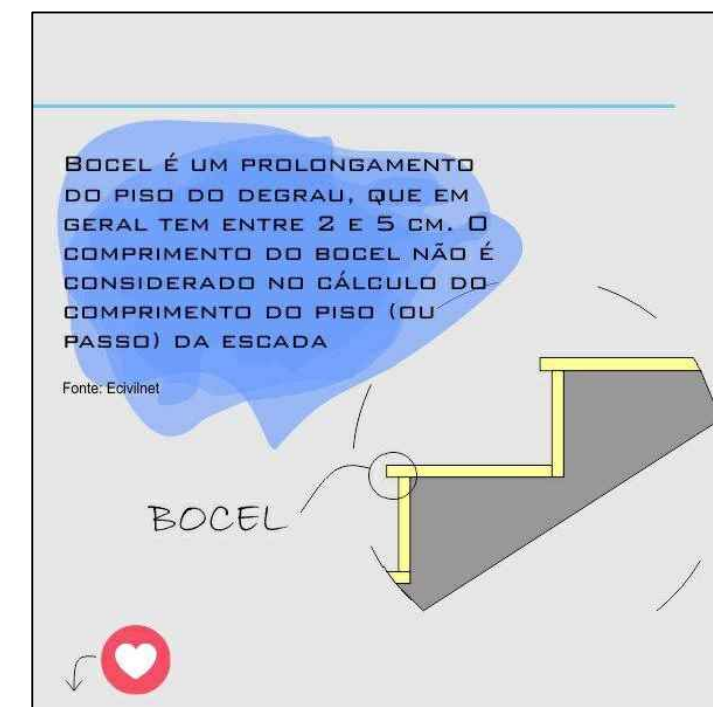

Planta Baixa de Feforma
Escala 1/35

Degrau em granito travertino.
Observação: Inserir friso de alerta.

	Projeto: Projeto de reforma e interiores	Conteúdo: ESCADA DE ACESSO AOS GABINETES	
	Cliente: Câmara Municipal de Areia Branca CNPJ 08.383.572/0001-09	Área Construída	Escala: 1/35
	Endereço: 128,, R. Joaquim Nogueira, 84, Areia Branca - RN, 59655-000 Telefone: (84) 3332-2935		Prancha:
	Arquiteto: GILBERTSON SENA CAU: A116921-1	Data: NOVEMBRO/2025	01 / 01
	Contato: 9-9844-6575 E-mail. Gilbertsonsena.arq@gmail.com		

Gilbertson Sena da Silva

Arquiteto e Urbanista:
CAU-A116921-1

Arquiteto -10 anos

MBA Arquitetura residencial e Comercial - IPOG

MBA Ger. de obra e Tecnologia. -IPOG

MBA Avaliações e perícias de engenharia- IPOG