



1. RESPONSÁVEL TÉCNICO

Nome Civil/Social: JEAN FÁBIO BARRETO SILVA
Título Profissional: Arquiteto(a) e Urbanista

CPF: 043.XXX.XXX-96
Nº do Registro: 00A1632175

2. DETALHES DO RRT

Nº do RRT: SI15150122I00CT001
Data de Cadastro: 15/01/2025
Data de Registro: 15/01/2025

Modalidade: RRT SIMPLES
Forma de Registro: INICIAL
Forma de Participação: INDIVIDUAL

2.1 Valor do RRT

Valor do RRT: R\$125,40

Boleto nº 21491726

Pago em: 15/01/2025

3. DADOS DO SERVIÇO/CONTRATANTE

3.1 Serviço 001

Contratante: CONSELHO REGIONAL DE ENGENHARIA E AGRONOMIA DA
PARAIBA - CREA-PB
Tipo: Pessoa Jurídica de Direito Público
Valor do Serviço/Honorários: R\$25.000,00

CPF/CNPJ: 08.XXX.XXX/0001-00
Data de Início: 26/11/2024
Data de Previsão de Término: 26/02/2025

3.1.1 Endereço da Obra/Serviço

País: Brasil
Tipo Logradouro: AVENIDA
Logradouro: DOM PEDRO I - DE 551 AO FIM - LADO ESQUERDO
Bairro: TAMBIÁ

CEP: 58020538
Nº: 809
Complemento:
Cidade/UF: JOÃO PESSOA/PB

3.1.2 Atividade(s) Técnica(s)

Grupo: PROJETO
Atividade: 1.1.1 - Levantamento arquitetônico
Grupo: PROJETO
Atividade: 1.1.3 - Projeto arquitetônico de reforma
Grupo: PROJETO
Atividade: 1.1.7 - As built
Grupo: PROJETO
Atividade: 1.1.6 - Projeto de adequação de acessibilidade
Grupo: PROJETO
Atividade: 1.4.2 - Projeto de reforma de interiores
Grupo: PROJETO
Atividade: 1.11.1.5 - Projeto de requalificação

Quantidade: 1.500,00
Unidade: metro quadrado
Quantidade: 1.500,00
Unidade: metro quadrado
Quantidade: 1.500,00
Unidade: metro quadrado
Quantidade: 200,00
Unidade: metro quadrado
Quantidade: 1.500,00
Unidade: metro quadrado
Quantidade: 1.500,00
Unidade: metro quadrado

3.1.3 Tipologia

Tipologia: Corporativo ou Administrativo



3.1.4 Descrição da Obra/Serviço

Requalificação de dois edifícios situados em lotes vizinhos, onde o mais antigo abriga atividades administrativas internas e o segundo atividades com foco no atendimento aos profissionais registrados no órgão, primando pela otimização dos usos das dependências dos edifícios, e áreas que interligam os mesmos.

3.1.5 Declaração de Acessibilidade

Declaro o atendimento às regras de acessibilidade previstas em legislação e em normas técnicas pertinentes para as edificações abertas ao público, de uso público ou privativas de uso coletivo, conforme § 1º do art. 56 da Lei nº 13146, de 06 de julho de 2015.

4. RRT VINCULADO POR FORMA DE REGISTRO

Nº do RRT	Contratante	Forma de Registro	Data de Registro
SI15150122I00CT001	CONSELHO REGIONAL DE ENGENHARIA E AGRONOMIA DA PARAIBA - CREA-PB	INICIAL	15/01/2025

5. DECLARAÇÃO DE VERACIDADE


Declaro para os devidos fins de direitos e obrigações, sob as penas previstas na legislação vigente, que as informações cadastradas neste RRT são verdadeiras e de minha responsabilidade técnica e civil.

6. ASSINATURA ELETRÔNICA

Documento assinado eletronicamente por meio do SICCAU do arquiteto(a) e urbanista JEAN FÁBIO BARRETO SILVA, registro CAU nº 00A1632175, na data e hora: 2025-01-15 01:13:51, com o uso de login e de senha. O **CPF/CNPJ** está oculto visando proteger os direitos fundamentais de liberdade, privacidade e o livre desenvolvimento da personalidade da pessoa natural (**LGPD**).



ÍNDICES URBANÍSTICOS	
ZONEAMENTO	Z
CATEGORIA DE USO/PORTE	#Categoria de Uso
T.O.	%
C.A.L.	
GABARITO	1
ÁREA DO LOTE	00,00m²

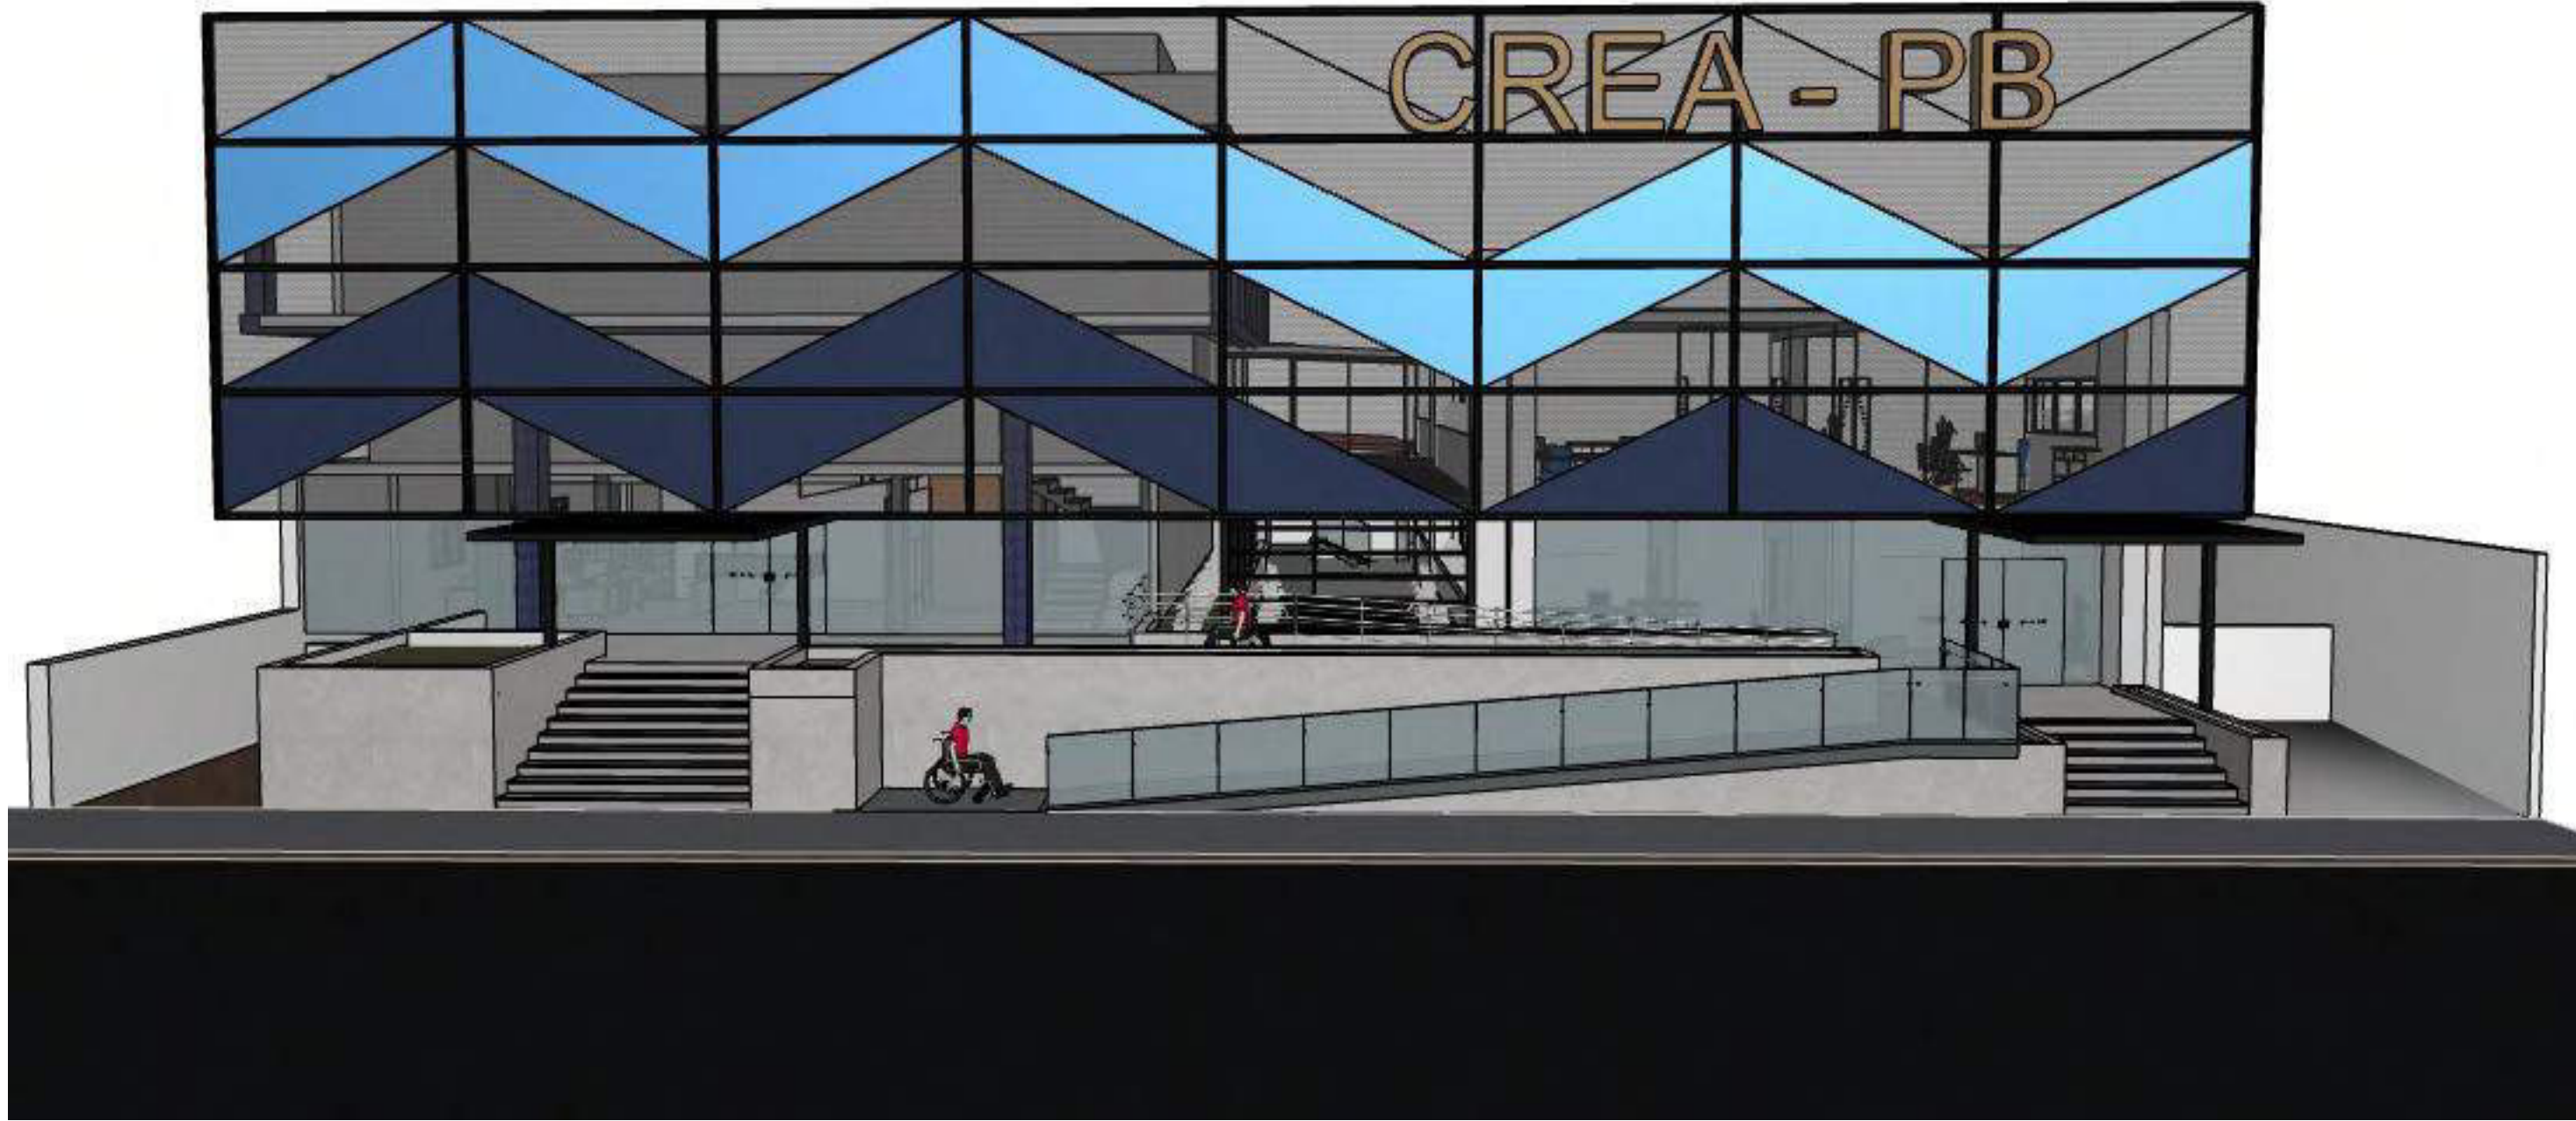

1 Fachada 01
Escala: 1:100



2 Rampa Fachada
Escala: 1:100




3 Corte Térreo
Escala: 1:100



4 Corte Primeiro Pavimento
Escala: 1:100

CLIENTE:	CREA PB	prancha
OBRA:	Retrofit CREA-PB	10 / 11
REFERÊNCIA:	Proposta - Vistas	data
ESCALA:	1:100	AUTOR: Sr. Jean Barreto 30/12/2024

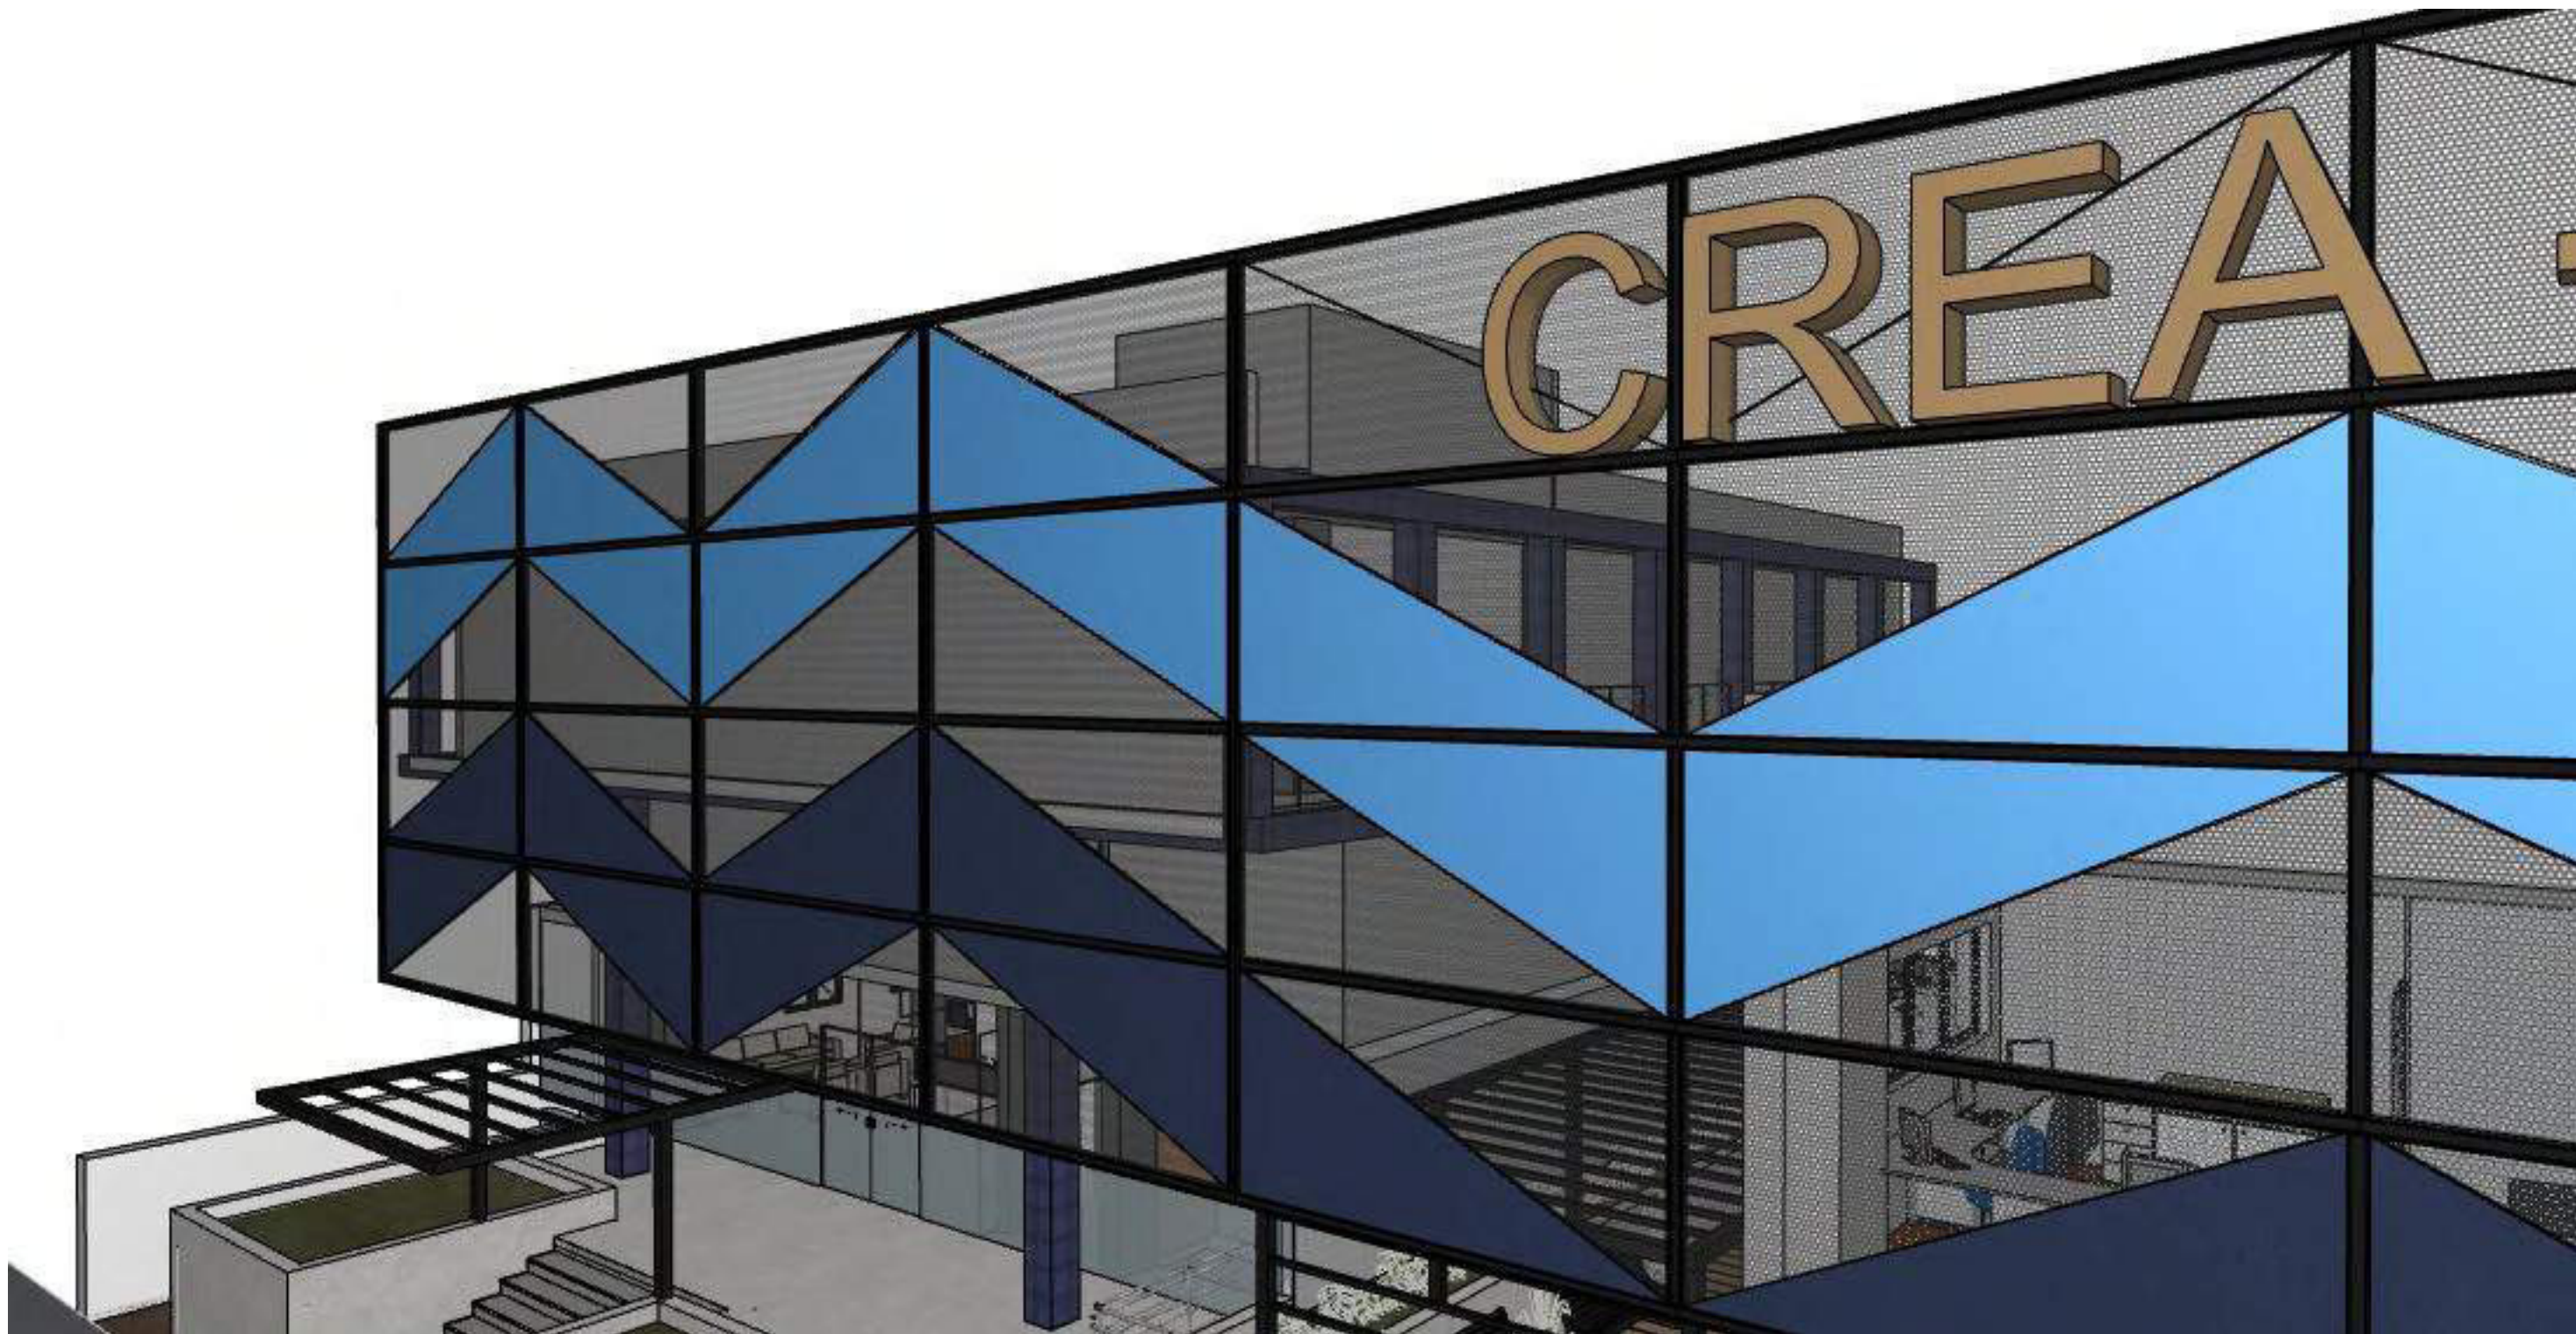

5 Painei Fachada
Escala: 1:100



6 Vista Lateral
Escala: 1:100



7 Área de Vivência
Escala: 1:100



8 Área de Vivência
Escala: 1:100

ÍNDICES URBANÍSTICOS	
ZONEAMENTO	Z
CATEGORIA DE USO/PORTE	#Categoria de Uso
T.O.	%
C.A.L.	
GABARITO	1
ÁREA DO LOTE	2.200,00

CLIENTE:	CREA PB	prancha
OBRA:	Retrofit CREA-PB	11 / 11
REFERÊNCIA:	Proposta - Vistas	data
ESCALA:	1:100	AUTOR: Sr. Jean Barreto 30/12/2024

REV.	DESCRIÇÃO	MODIFICADO POR	DATA
Especificação Piso			Área m²



Retrofit CREA-PB

ENDEREÇO: Av. Dom Pedro I, n. 809, Tambá João Pessoa PB 55.020-538

PROPRIETÁRIO: CREA PB CPF/CNPJ nº 08.667.024/0002-91

AUTORIA DO PROJETO: Sr. Jean Barreto CAU nº CAU - A163217-5

RESPONSÁVEL TÉCNICO: Arq. Jean Barreto CAU nº CAU - A163217-5

**ARQPOP**


ETAPA DO PROJETO:
Paginação de Piso
1:50
ARQPOP - CREA João Pessoa - PB

PROJETO DE ARQUITETURA
Paginação de Piso - Terreo

PE | 11
DATA:
Janeiro/2025

ÁREA TERRENO: 1120m²
ÁREA CONSTRUÍDA: 0,00 m²

REV.	DESCRIÇÃO	MODIFICADO POR	DATA
Especificação Piso			Área m²

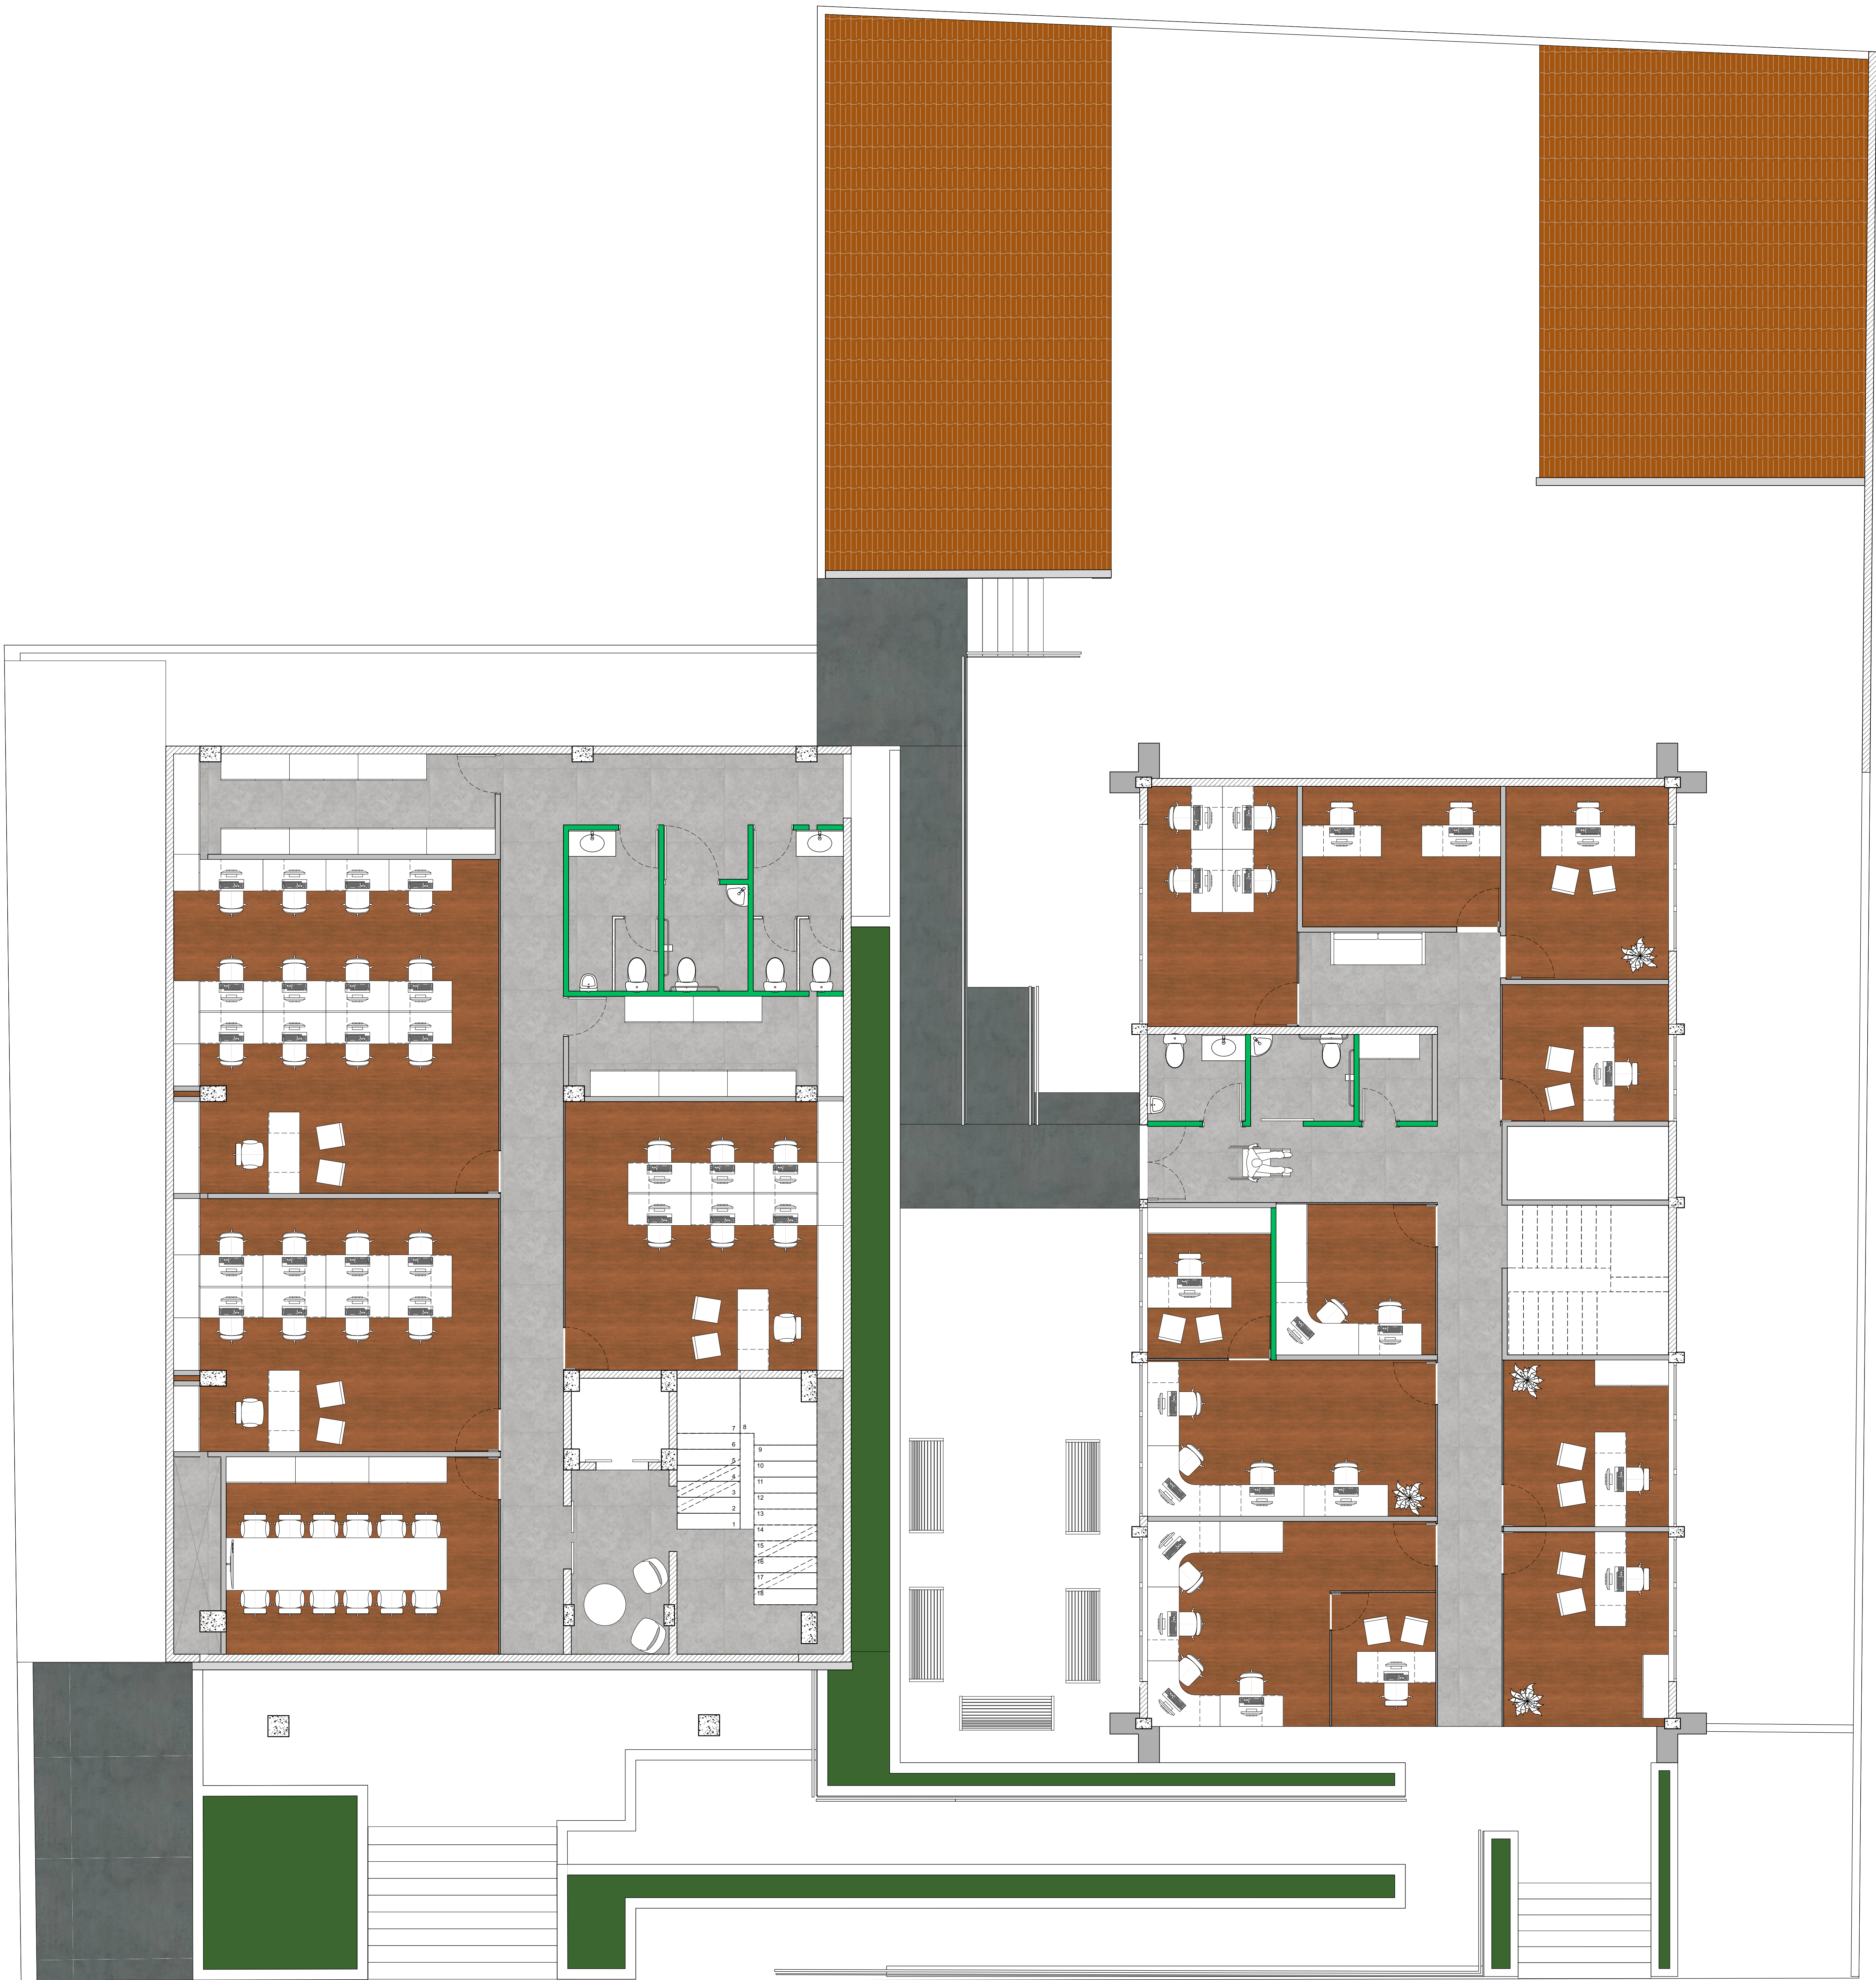

2 Piso - Primeiro Pavimento
Escala: 1:50

Retrofit CREA-PB

ENDEREÇO: Av. Dom Pedro I, n. 809, Tambá João Pessoa PB 55.020-538

PROPRIETÁRIO: CREA PB CPF/CNPJ nº 08.667.024/0002-91

AUTORIA DO PROJETO: Sr. Jean Barreto CAU nº CAU - A163217-5

RESPONSÁVEL TÉCNICO: Arq. Jean Barreto CAU nº CAU - A163217-5

**ARQPOP**

PROJETO DE ARQUITETURA

Paginação de Piso - Primeiro Pavimento

ETAPA DO PROJETO:
Paginação de Piso

ESCALA:
1:50

EQUIPE TÉCNICA:
Sr. Jean Barreto

CAU/CREA: CAU - A163217-5


DATA:
Janeiro/2025

PE | 16

ÁREA TERRENO:
1120m²

ÁREA CONSTRUÍDA:
0,00 m²

REV.	DESCRIÇÃO	MODIFICADO POR	DATA
Especificação Piso		Área m²	

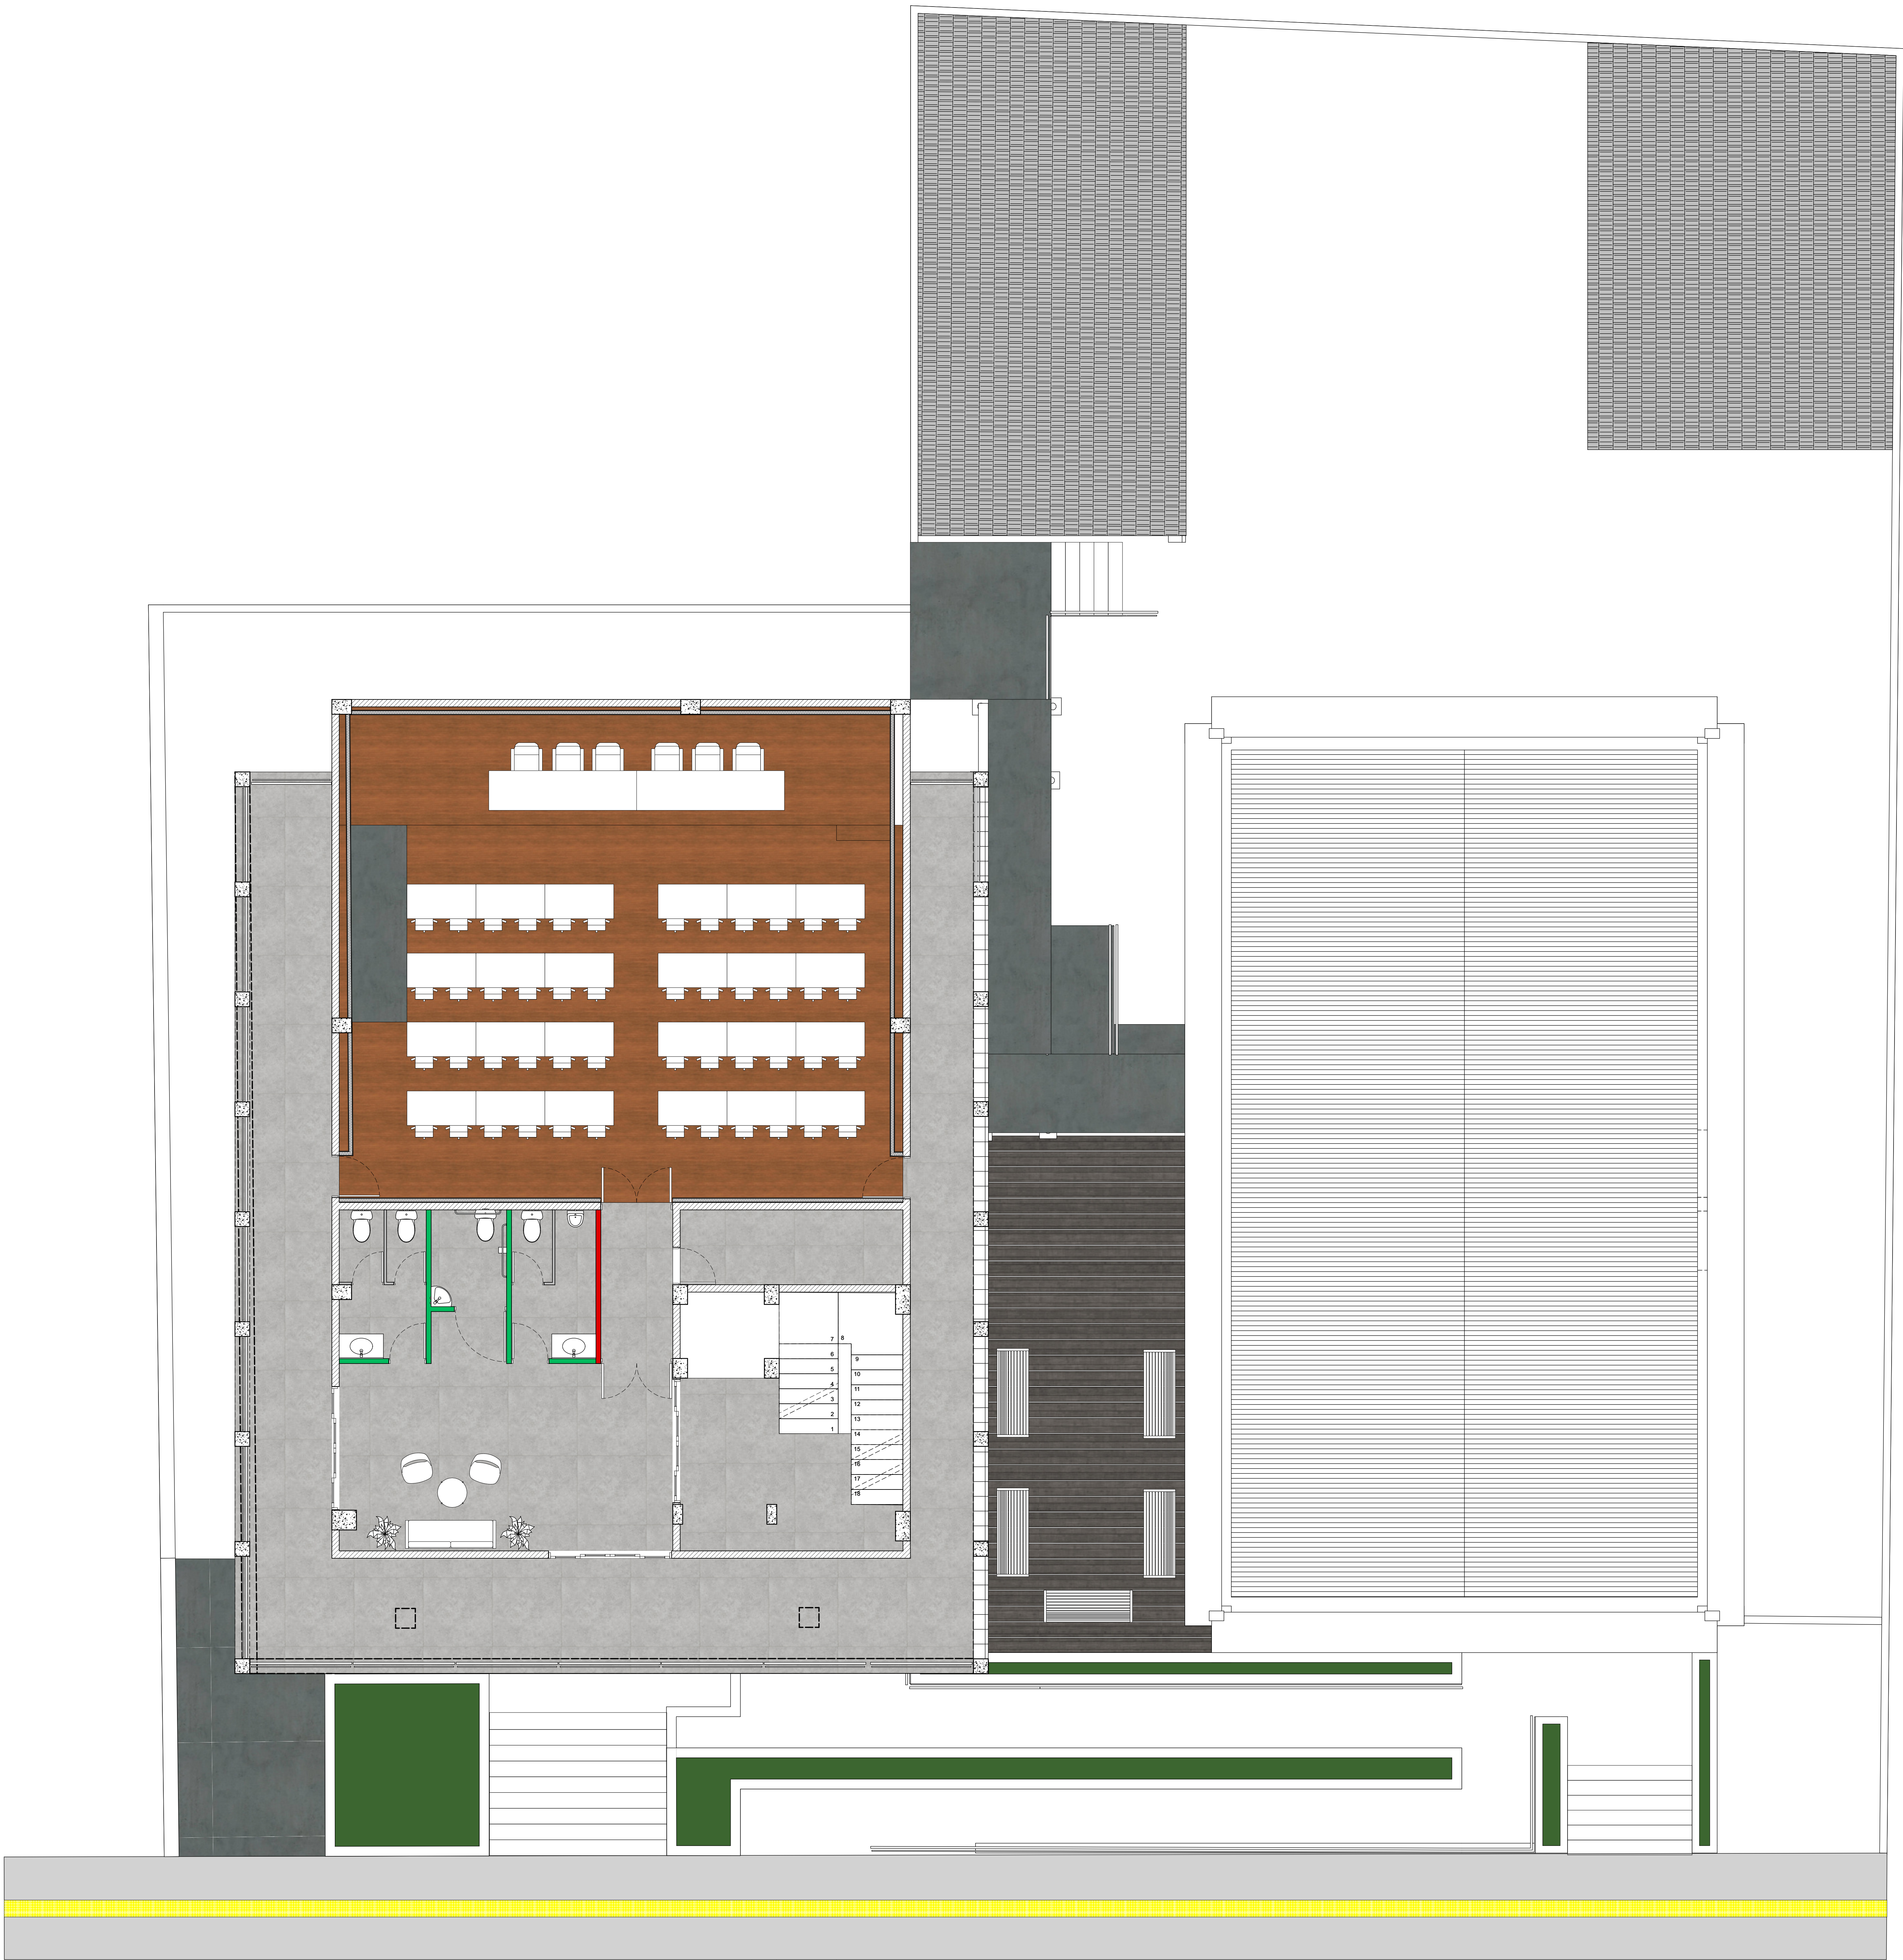

Retrofit CREA-PB

ENDEREÇO: Av. Dom Pedro I, n. 809, Tambá João Pessoa PB 55.020-538

PROPRIETÁRIO: CREA-PB

AUTORIA DO PROJETO: Sr. Jean Barreto

RESPONSÁVEL TÉCNICO: Arq. Jean Barreto

ARQPOP

ETAPA DO PROJETO:

Paginação de Piso

ESCALA:

1:50

PROJETO DE ARQUITETURA

Paginação de Piso - Segundo Pavimento

DATA:

Jan/2025

EQUIPE TÉCNICA:

Sr. Jean Barreto

ÁREA TERRENO:

1120m²

ÁREA CONSTRUIDA:

0,00 m²


CPF/CNPJ nº 08.667.024/0002-91

CAU nº CAU - A163217-5

CAU nº CAU - A163217-5

PE | 17

REV.	DESCRIÇÃO	MODIFICADO POR	DATA

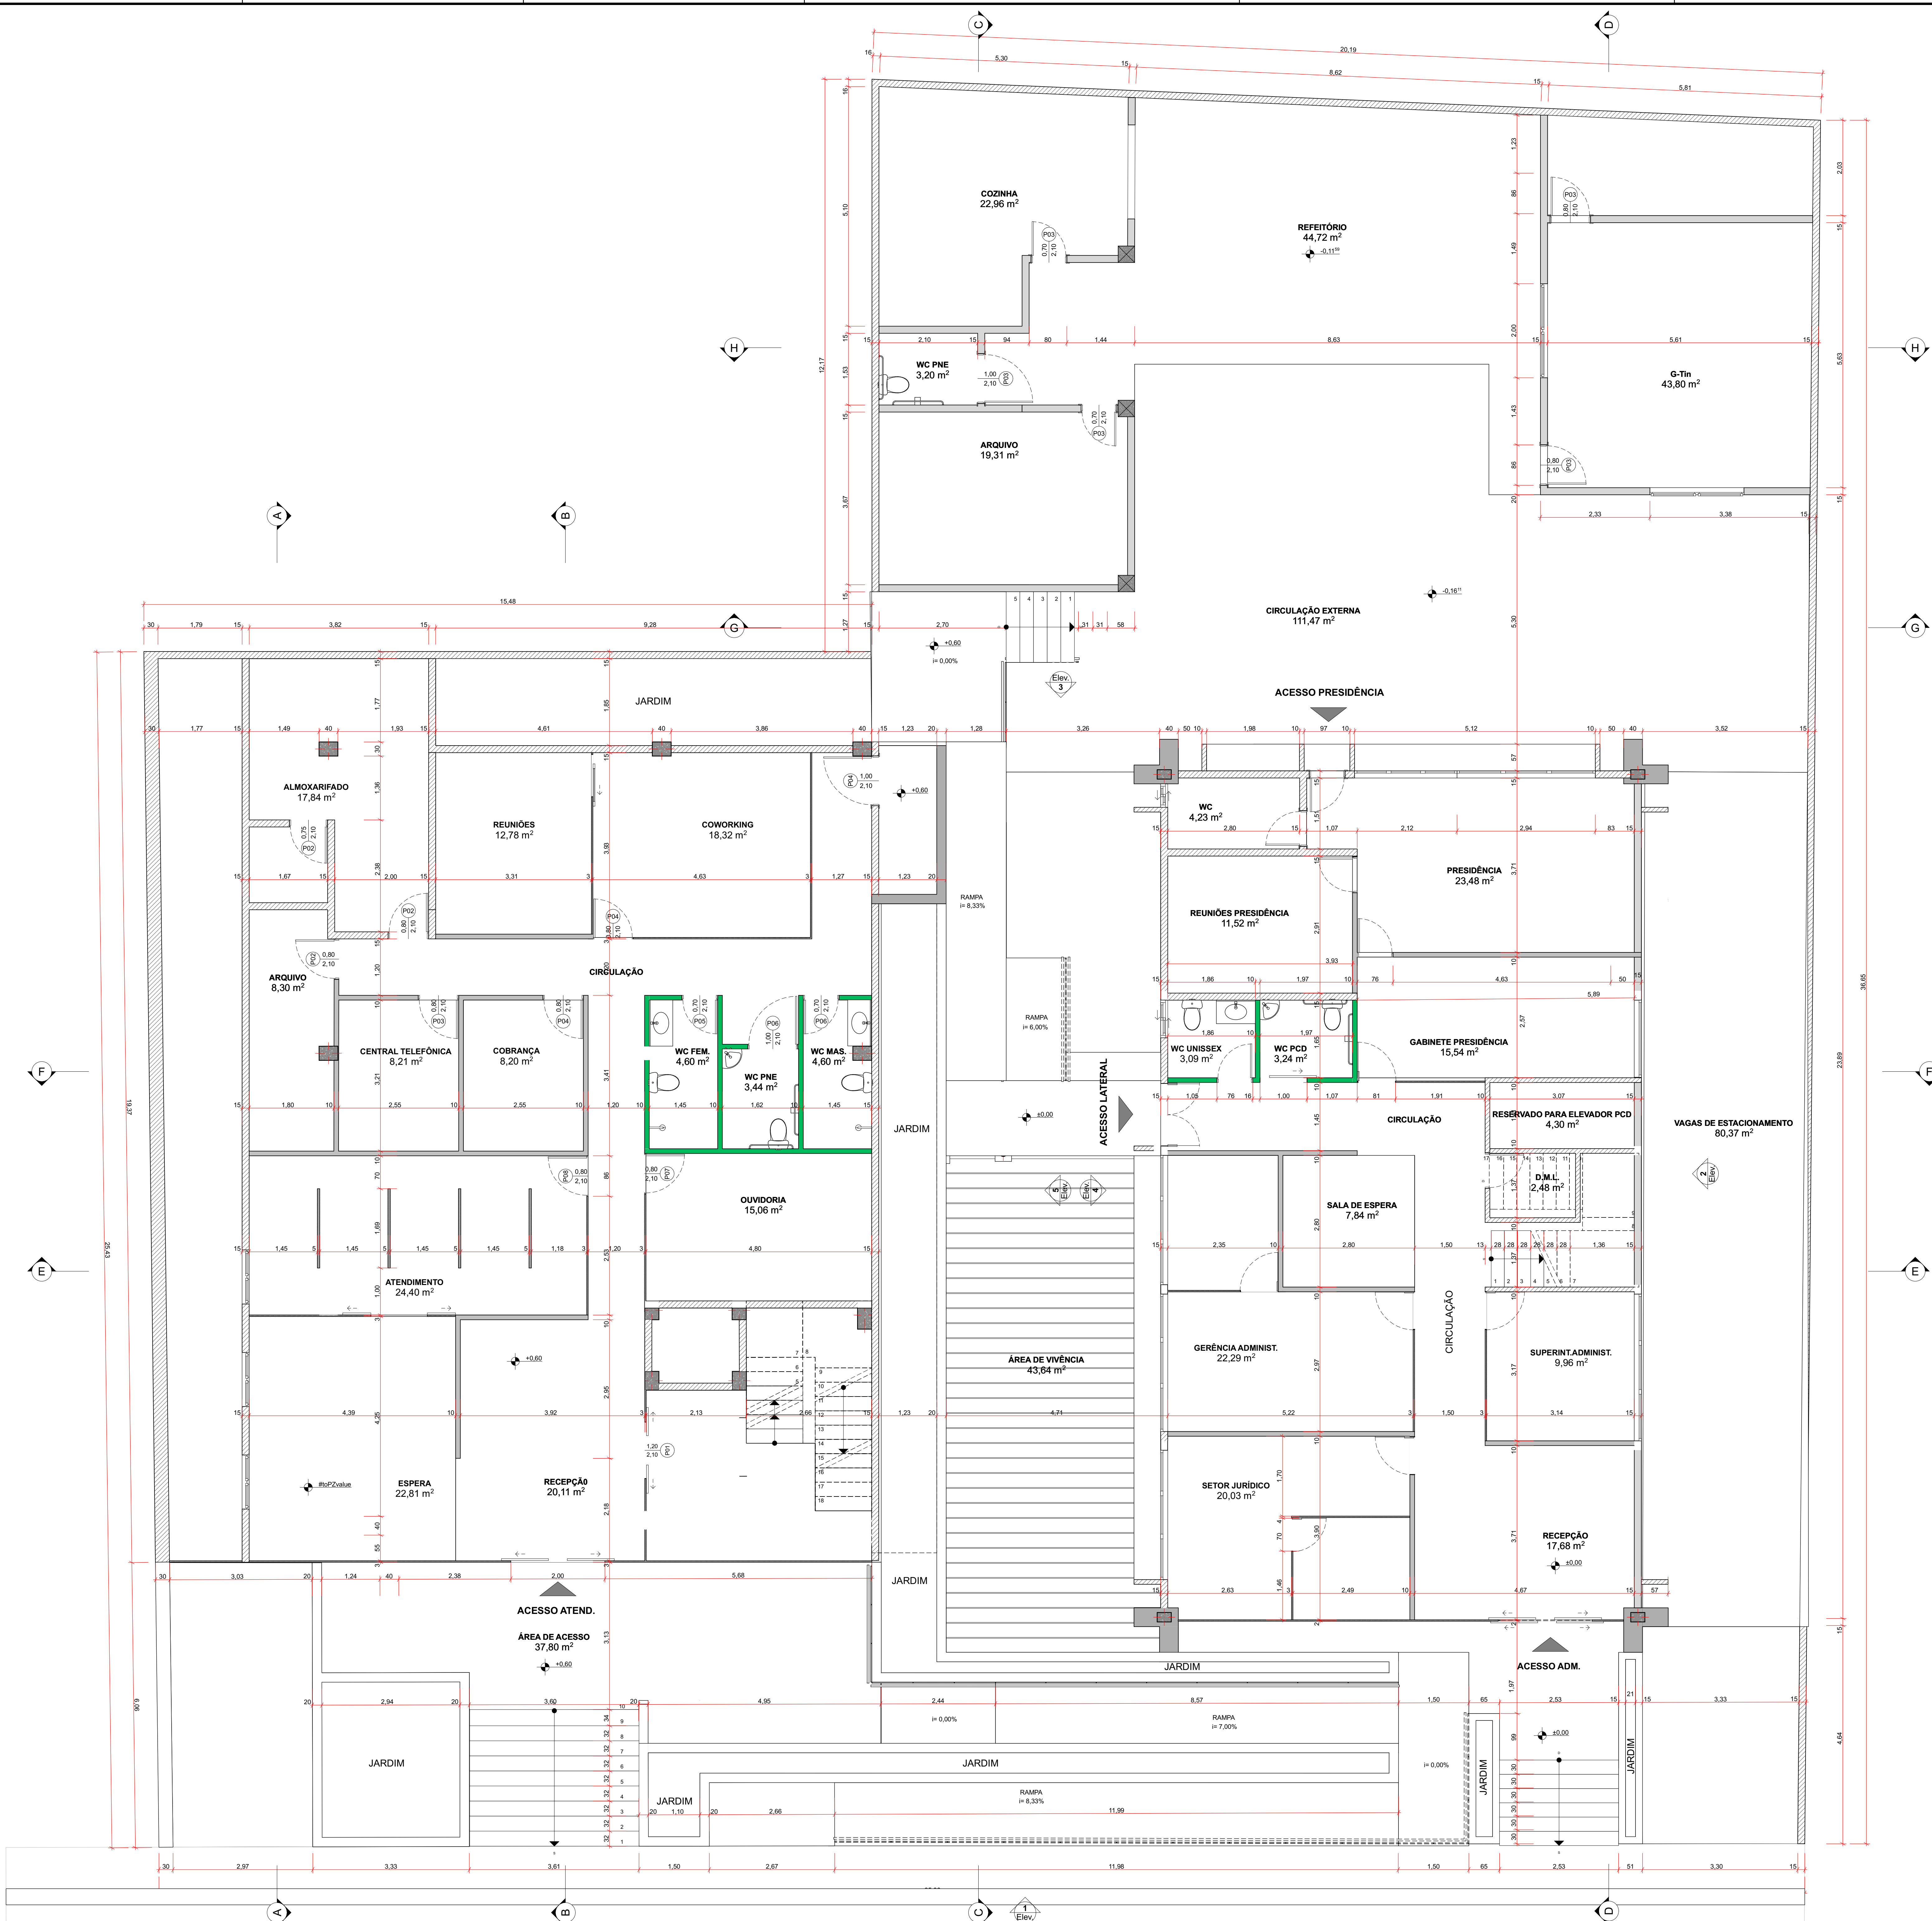

Retrofit CREA-PB

ENDEREÇO: Av. Dom Pedro I, n 809, Tambá João Pessoa PB 58.020-538

PROPRIETÁRIO: CREA PB

AUTORIA DO PROJETO: Sr. Jean Barreto

RESPONSÁVEL TÉCNICO: Arq. Jean Barreto

PROJETO DE ARQUITETURA

Planta Baixa Proposta - Térreo

ETAPA DO PROJETO: Plantas Baixas - Proposta

ESCALA: 1:50

ARQPOP

ARQUITETO: CREA-PB/Pessoa - PB/Arq

DATA: Janeiro/2025

ÁREA TERRENO: 1120m²


ÁREA CONSTRUÍDA: 0,00 m²

PE | 2

EQUIPE TÉCNICA: Sr. Jean Barreto

CAU/CREA: CAU - A163217-5


REV.	DESCRIÇÃO	MODIFICADO POR	DATA

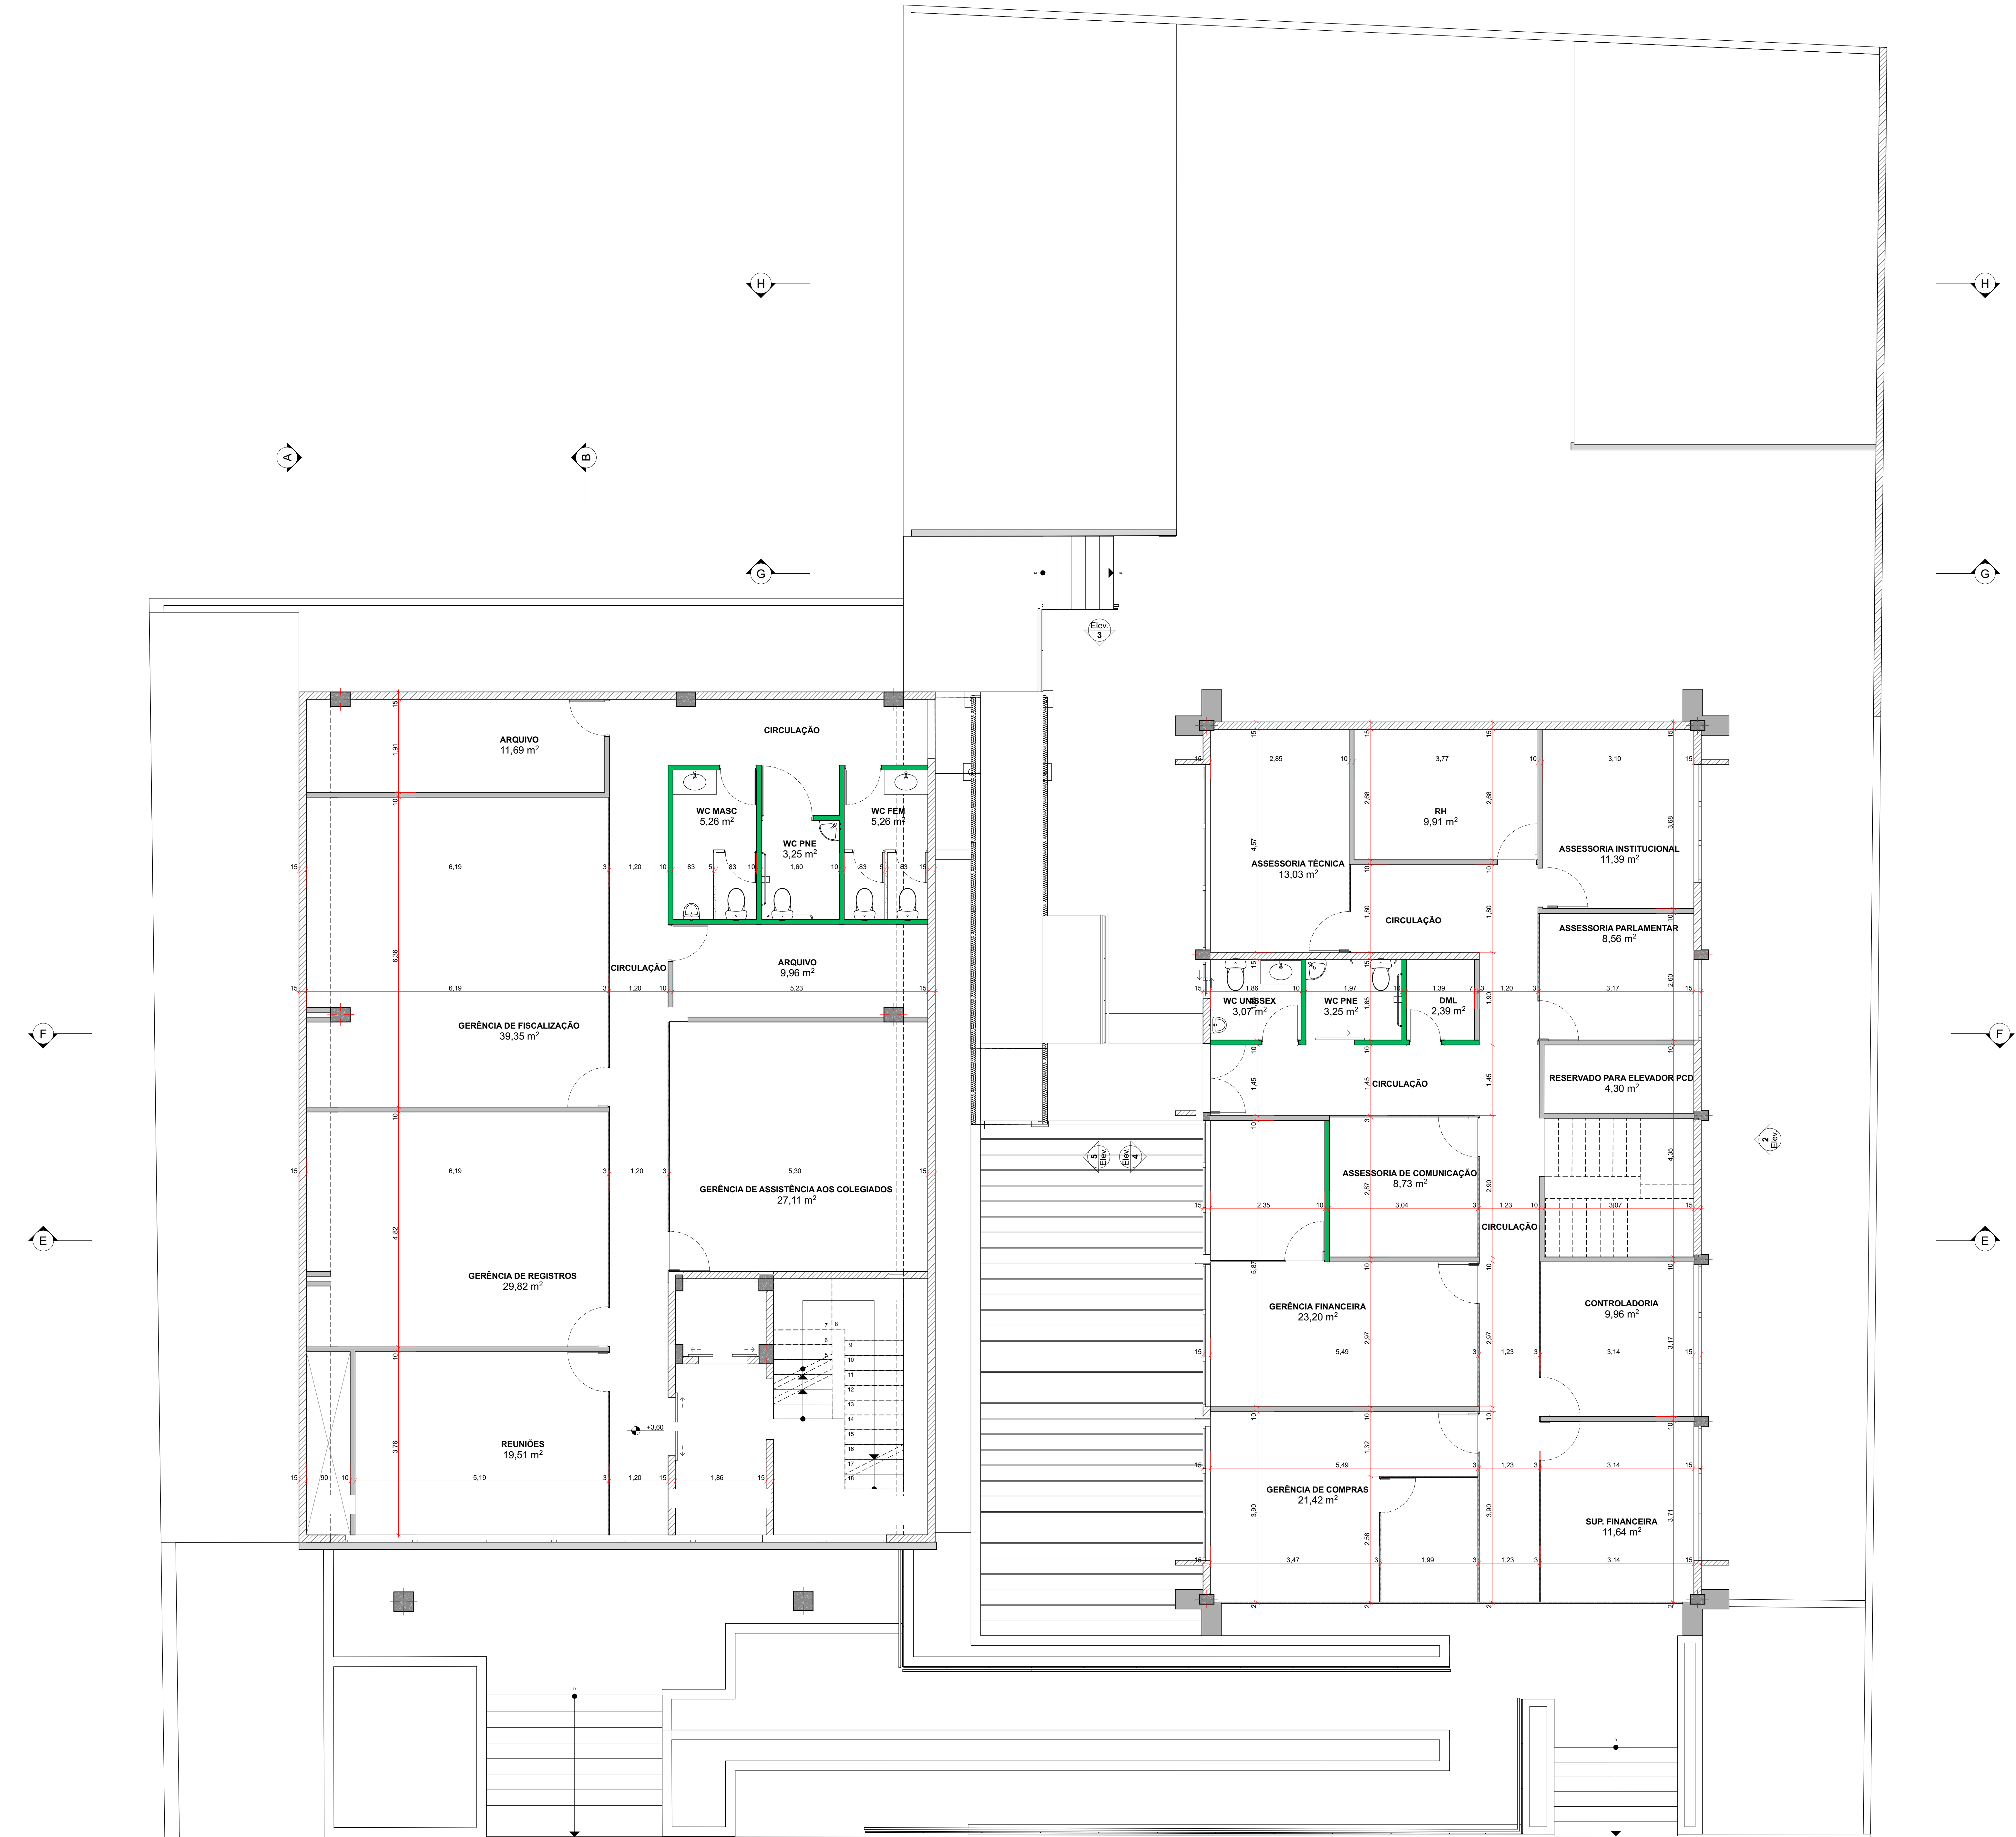

Primeiro Pavimento
Escala: 1:50

Retrofit CREA-PB			
ENDEREÇO: Av. Dom Pedro I, n. 809, Tambá João Pessoa PB 58.020-538			
PROPRIETÁRIO:	CREA PB	CPF/CNPJ nº	08.667.024/0002-91
AUTORIA DO PROJETO:	Sr. Jean Barreto	CAU nº	CAU - A163217-5
RESPONSÁVEL TÉCNICO:	Arq. Jean Barreto	CAU nº	CAU - A163217-5
PROJETO DE ARQUITETURA			
Planta Baixa Proposta - Primeiro Pavimento			PE 3
DATA: Janeiro/2025			ÁREA TERRENO: 1120m²
ÁREA CONSTRUIDA: 0,00 m²			
ETAPA DO PROJETO: Plantas Baixas - Proposta	EQUIPE TÉCNICA: Sr. Jean Barreto	CAU nº	CAU - A163217-5
ESCALA: 1:50	ARQUITETO: CREA João Pessoa - PB		

REV.	DESCRIÇÃO	MODIFICADO POR	DATA

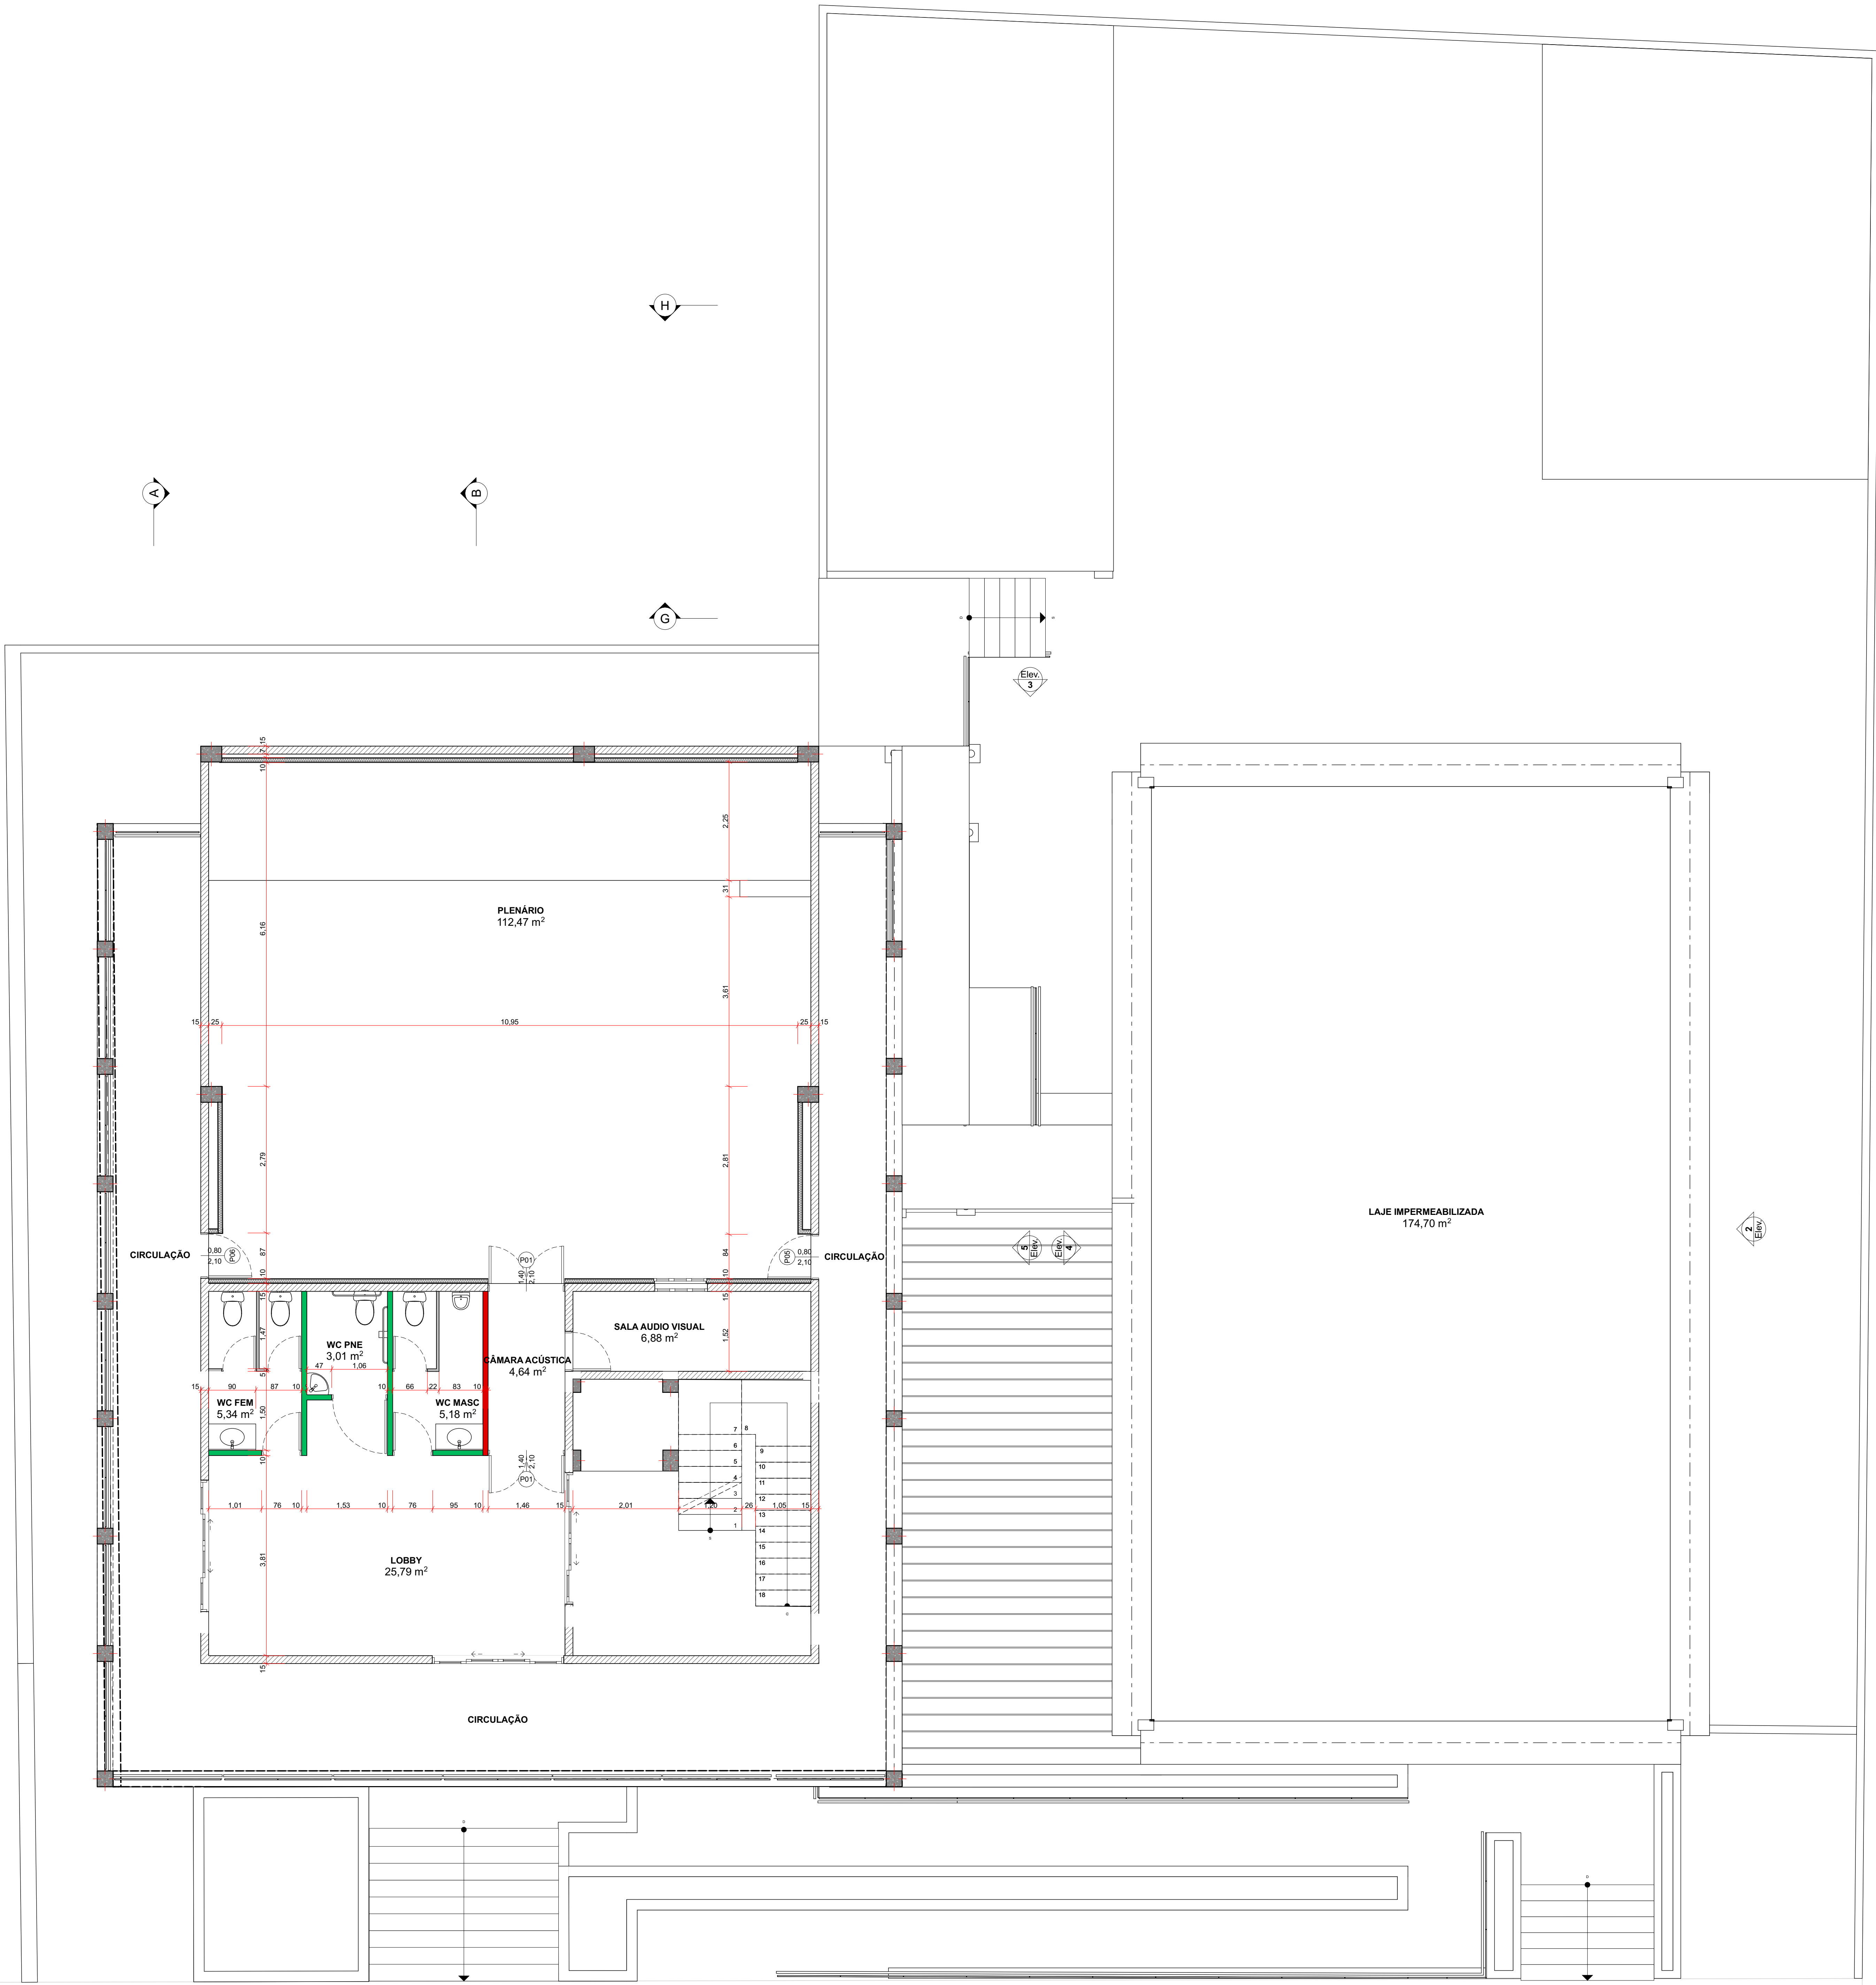

3 Segundo Pavimento
Escala: 1:50

Retrofit CREA-PB			
ENDEREÇO: Av. Dom Pedro I, n. 809, Tambá João Pessoa PB 58.020-538			
PROPRIETÁRIO: CREA PB		CPF/CNPJ nº 08.667.024/0002-91	
AUTORIA DO PROJETO: Sr. Jean Barreto		CAU nº CAU - A163217-5	
RESPONSÁVEL TÉCNICO: Arq. Jean Barreto		CAU nº CAU - A163217-5	
PROJETO DE ARQUITETURA			
Planta Baixa Proposta - Segundo Pavimento		PE 4	
ETAPA DO PROJETO: Plantas Baixas - Proposta		EQUIPE TÉCNICA: Sr. Jean Barreto	
ESCALA: 1:50		ÁREA TERRENO: 1120m²	
ARQUITETO: CREA João Pessoa - PB/Arq		ÁREA CONSTRUÍDA: 0,00 m²	