



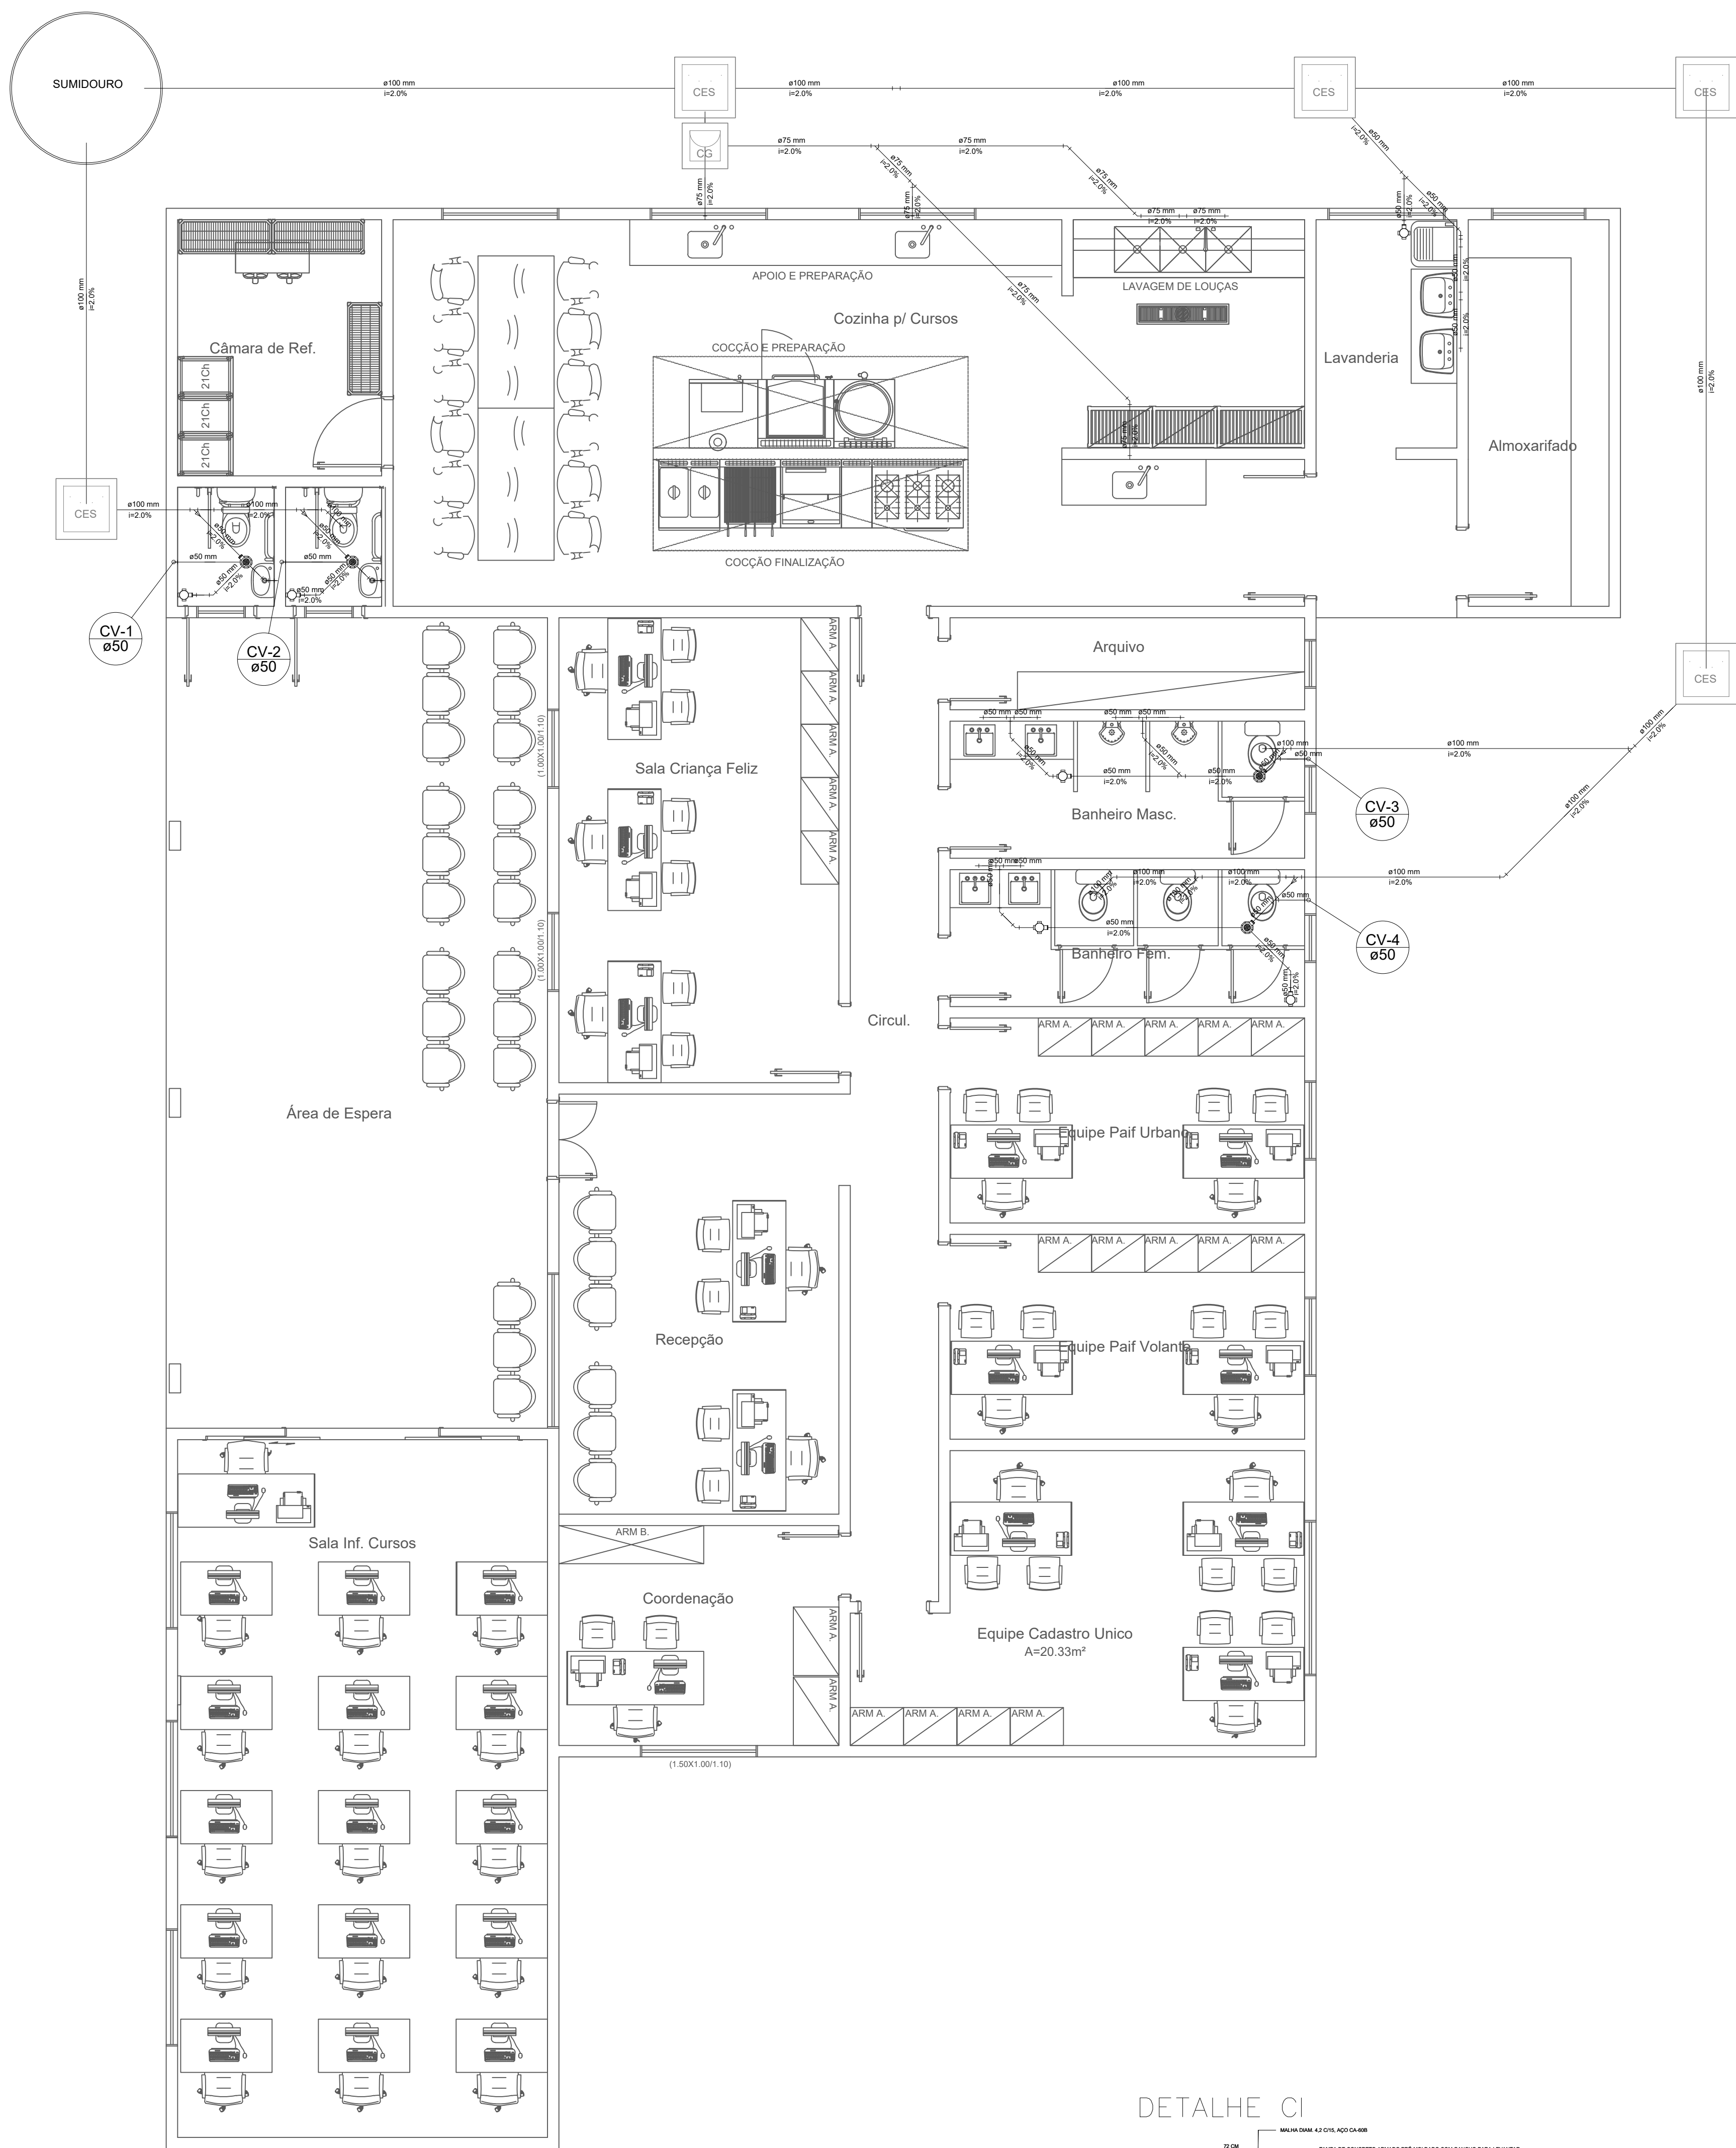


ESGOTO
ESCALA 1:50




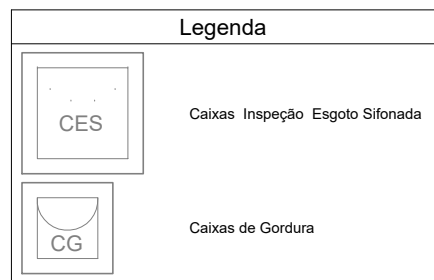


Lista de Materiais	
Caixa de Inspeção	1 un.
Caixa de Gordura	1 un.
Caixa de inspeção de esgoto elevada	5 un.
Caixa de inspeção de esgoto elevada	5 un.
PVC 100mm	03.24 m
PVC 75mm	25.48 m
PVC 50mm	1.12 m
PVC 25mm	2.74 m


DETALHE CI

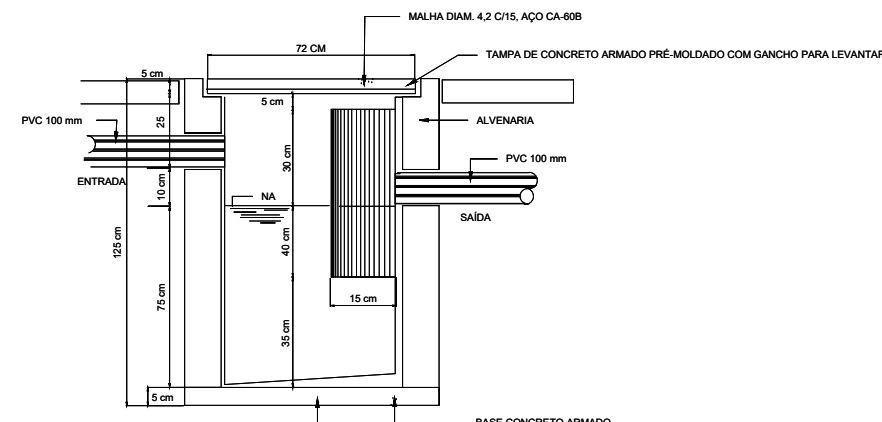


CORTE AA-a/esc

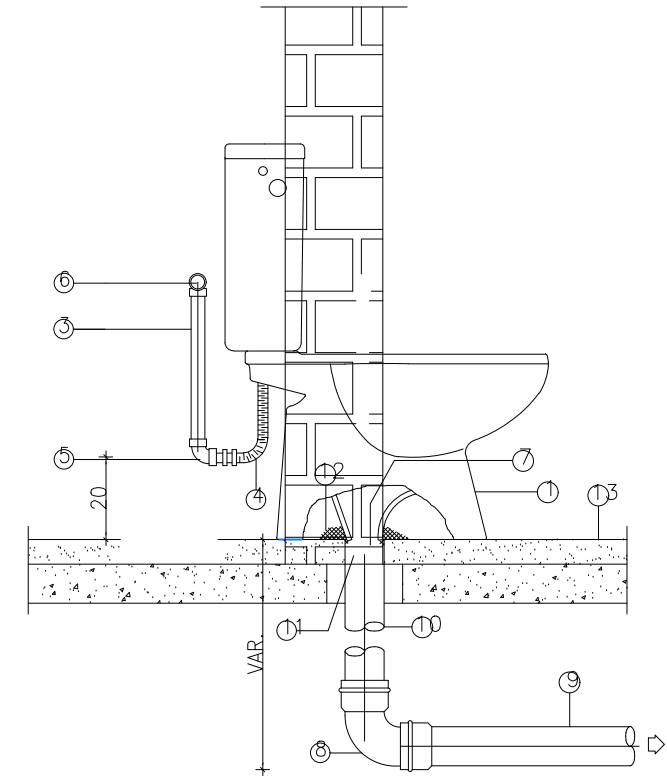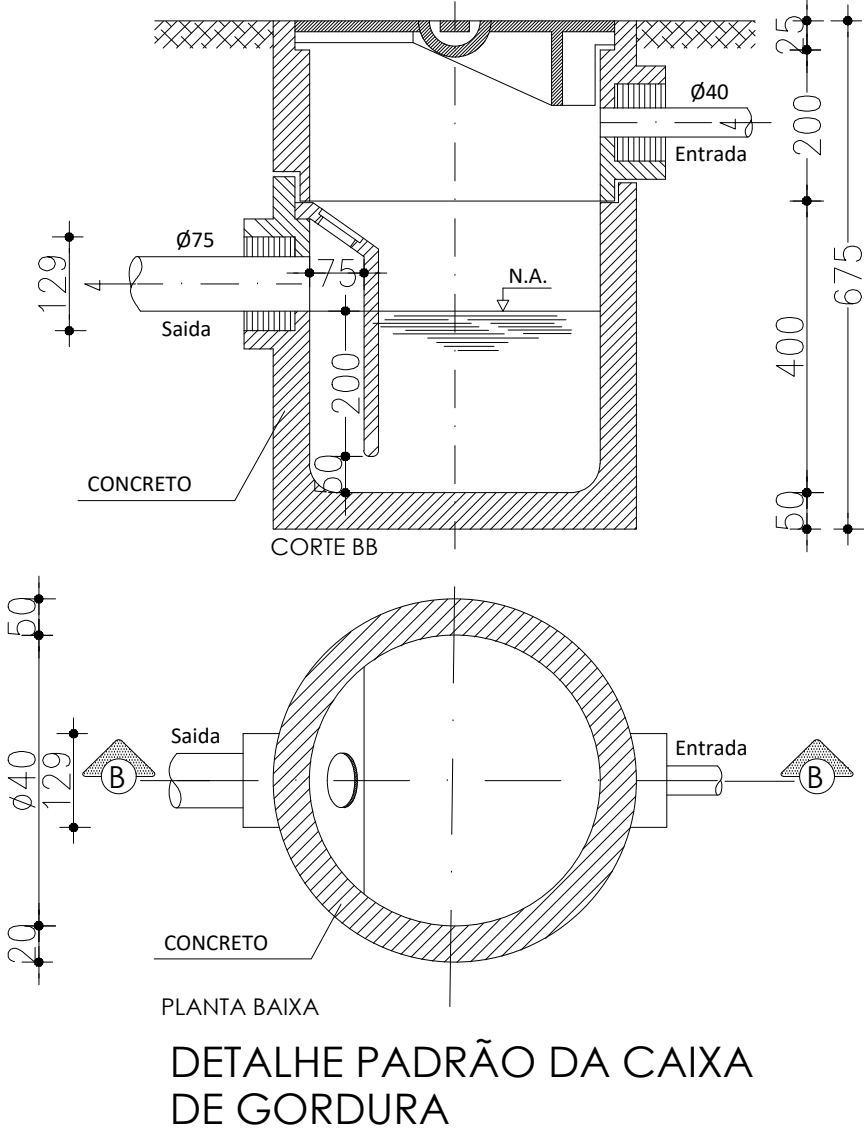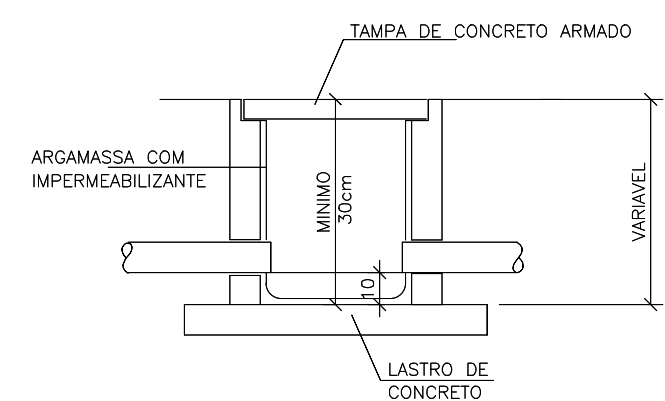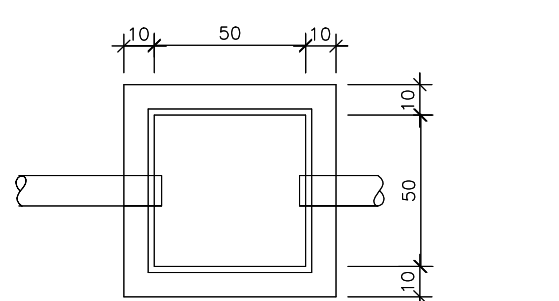


- VASO SANITÁRIO
S/ESCALA
RELAÇÃO DO MATERIAL
- 1 - Bacia sanitária com caixa acoplada
 - 2 - Assento plástico
 - 3 - Tubo de PVC rígido soldável marrom ø20mm (1/2")
 - 4 - Tubo de ligação flexível cromado ø1/2"
 - 5 - Joelho de PVC 90° soldável C/ bucha de latão 1/2x1/2"
 - 6 - TE em PVC soldável ø variável
 - 7 - Produção de dois parafusos de fixação em tocos de madeira C/ bucha plástica
 - 8 - Curva de raio curto PVC ø100mm
 - 9 - Tubo de PVC ø100mm
 - 10 - Toco tubo PVC ø100mm C/ ponta superior rente ao piso acabado
 - 11 - Ligação para saída de vaso sanitário (vedação)
 - 12 - Massa de vidraceiro
 - 13 - PISO ACABADO

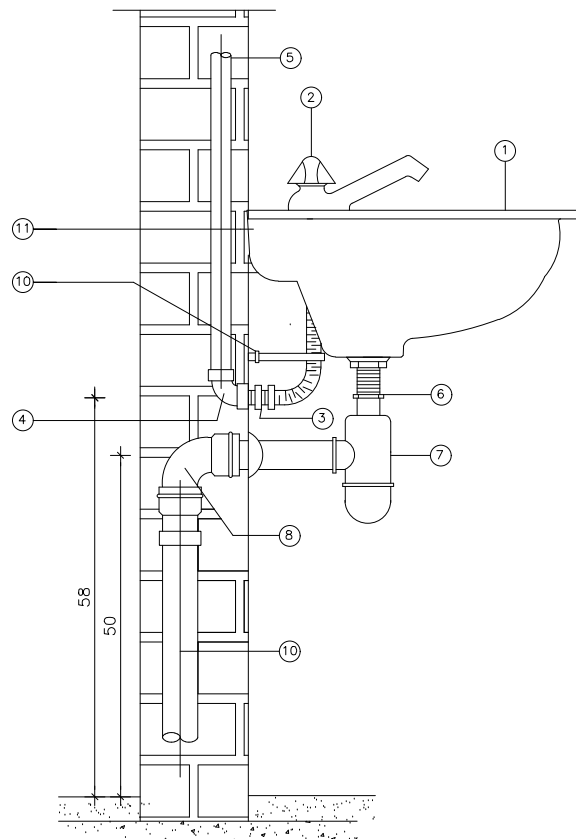

- LAVATÓRIO
ESCALA
- RELAÇÃO DO MATERIAL
- 1 - Lavatório sem coluna
 - 2 - Bacia ø 400 mm
 - 3 - Bacia ø 400 mm
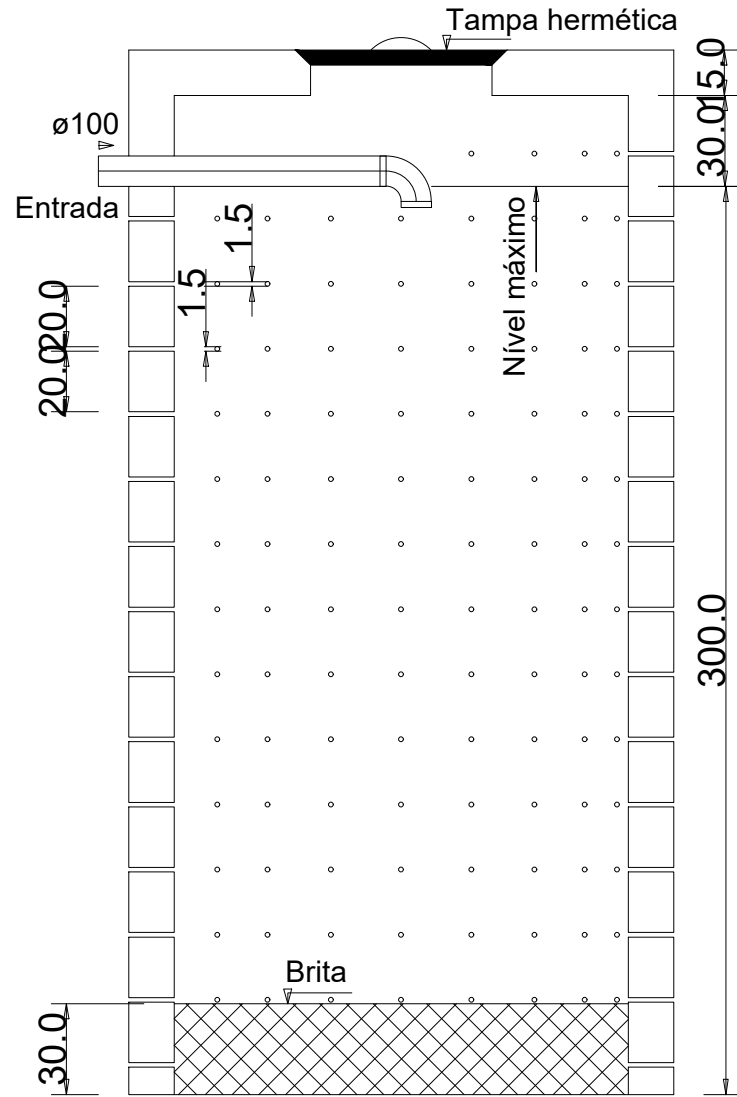

SUMIDOURO
CORTE - ESC. 1:50

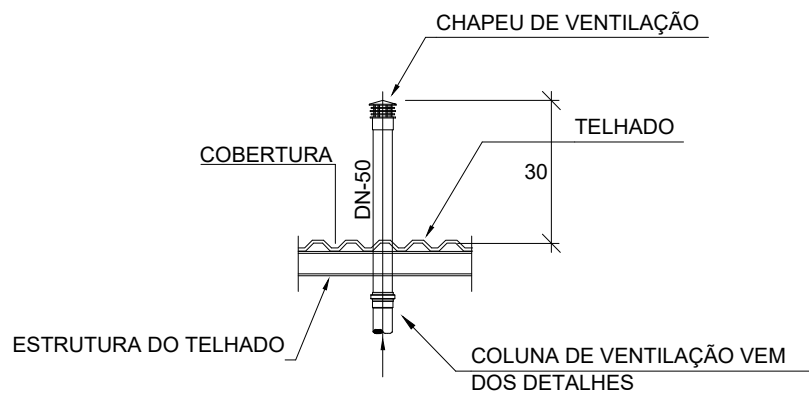

CV - VENTILAÇÃO
ESCALA

CABECEIRAS - GO

ENDERECO: RUA NORONHAS, QUADRA 215, LOTE 03B, SETOR MARIANO MACHADO
PROPRIETARIO: PREFEITURA MUNICIPAL DE CABECEIRAS GOIAS - CNPJ: 01.740.430/0001-02
AUTOR DO PROJETO SANITARIO: MARCOS TADEU FERRERA ANDRADE - CREA: 8142D-GO
RESP. TECNICO: MARCOS TADEU FERRERA ANDRADE - CREA: 8142D-GO

PROPRIETARIO: PREFEITURA MUNICIPAL DE CABECEIRAS GOIAS - CNPJ: 01.740.430/0001-02
AUTOR DO PROJETO SANITARIO: MARCOS TADEU FERRERA ANDRADE - CREA: 8142D-GO
RESP. TECNICO: MARCOS TADEU FERRERA ANDRADE - CREA: 8142D-GO

PREFEITURA		

ÁREAS EM M²	OBRA	REFORMA DO CRAS	FOLHA
TERRÇO	35.58m²	PROJETO SANITÁRIO	01/01
TOTAL	35.58m²	PLANTA BAIXA E DETALHES	
TERMINO	VER ESCRITURA	ESCALA	DESENHO
DATA:	FEVEREIRO/2026	INDICADA	