


PLANTA BAIXA
ESCALA 1/300




LOCALIZAÇÃO
SEM ESCALA

RUA PROJETADA 01
COMPRIMENTO DA RUA: 28,17M
LARGURA FAIXA DE ROLAMENTO: 6,00M
ABERTURA À DESCONTAR: 0,00M
MEIO-FIO A CONSTRUIR: 56,34M
CINTURÃO DE TRAVAMENTO: 6,00M
ÁREA DE PAVIMENTAÇÃO: 169,02M²
CALÇADA A DEMOLIR: 0,00M²
ROCHAS A DEMOLIR (20CM) 00,00M²

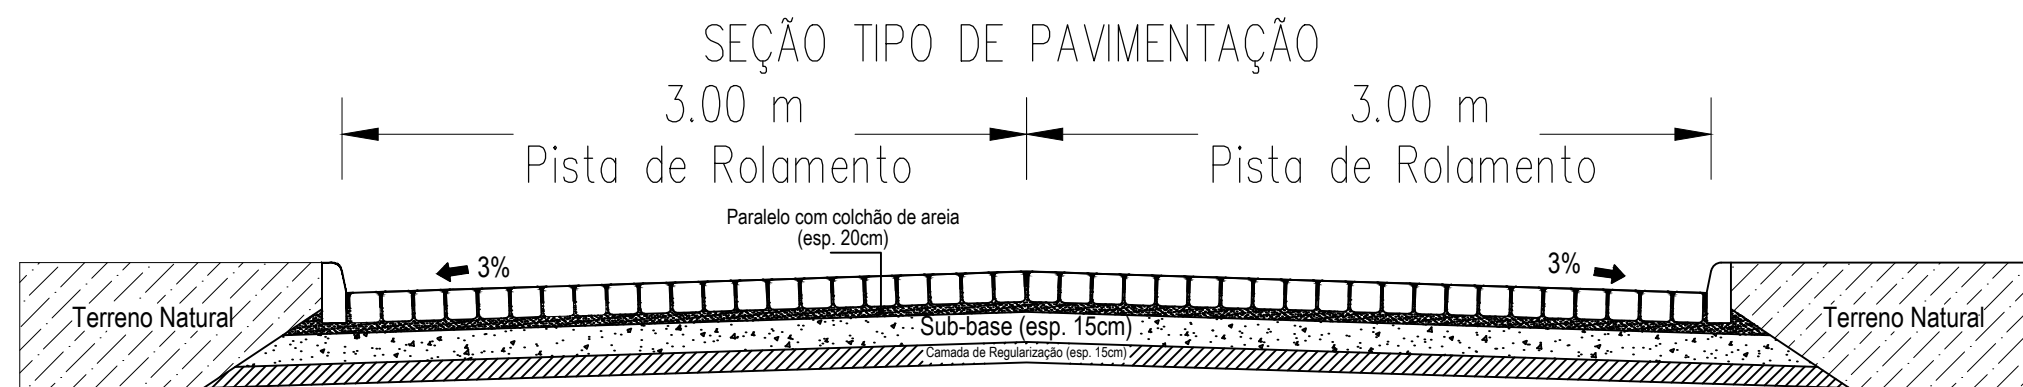

SEÇÃO TIPO
ESCALA 1/75

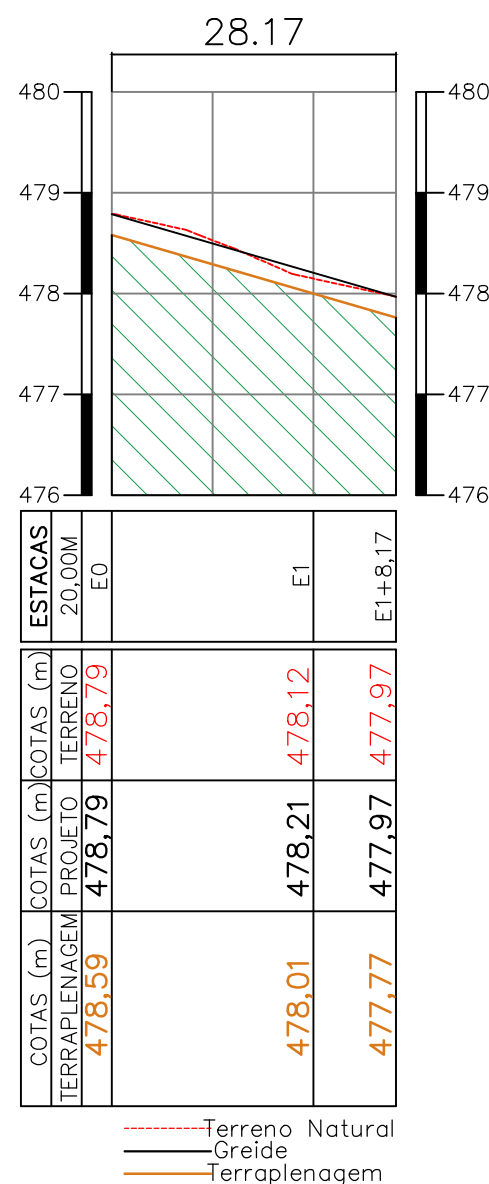

PERFIL LONGITUDINAL
ESCALA 1/750

LEGENDA:	
	MEIOFIO EXISTENTE
	MEIOFIO PROJETO
	MURADA EXISTENTE
	EIXO DA PAVIMENTAÇÃO EM PARALELEPÍPEDOS
	PAVIMENTAÇÃO À CONSTRUIR
	PAVIMENTAÇÃO EXISTENTE
	PAVIMENTAÇÃO À CONSTRUIR NO MESMO CONTRATO
	PAVIMENTAÇÃO ASFÁLTICA
	COBERTURA COM SOLO NATURAL
	RESIDÊNCIAS EXISTENTES
	PRÉDIOS PÚBLICOS
	CINTURÃO DE TRAVAMENTO
	POSTE EXISTENTE
	ARVORE EXISTENTE
	PLACA DE IDENTIFICAÇÃO DA RUA
	PLACA DE "PARE"
	CERCA EXISTENTE
	CERCA A MOVER
	POÇO DE VISITA EXISTENTE

TOPOGRAFIA

PROJETO: PAVIMENTAÇÃO EM PARALELEPÍPEDO
MUNICÍPIO: FAGUNDES - PB
ENDEREÇO: RUA PROJETADA 01
PROPRIETÁRIO: PREFEITURA MUNICIPAL DE FAGUNDES - PB

RESPONSÁVEL	ASSINATURA	REVISÃO	DATA
PROPRIETÁRIO			
ENGENHEIRO			
PRANCHA	DESENHO	ESCALA	
01	PLANTA BAIXA	1/300	
/01	MAPA DE LOCALIZAÇÃO	S/E	
	PERFIL LONGITUDINAL	1/750	
	SEÇÃO TIPO	1/75	