



PLANTA BAIXA
ESCALA 1/300

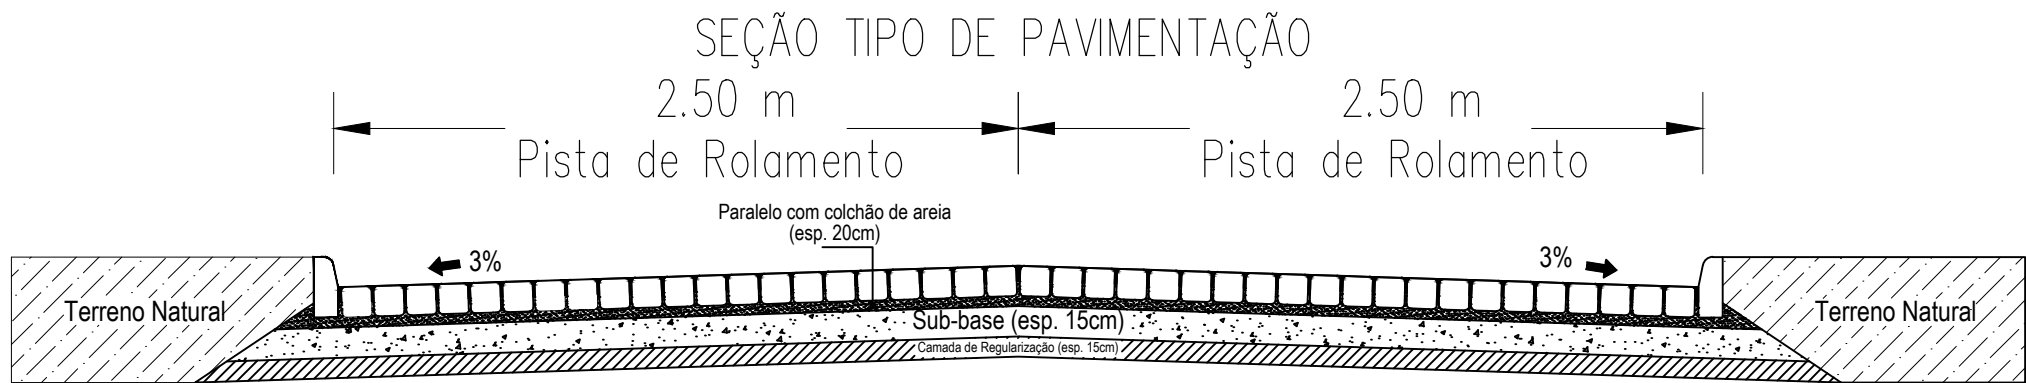


SEÇÃO TIPO
ESCALA 1/75

Travessa Raimundo Taveira 01
COMPRIMENTO DA RUA: 110,41M
LARGURA FAIXA DE ROLAMENTO: 5,00M
ABERTURA À DESCONTAR: 0,00M
MEIO-FIO A CONSTRUIR: 220,82M
CINTURÃO DE TRAVAMENTO: 15,00M
ÁREA DE PAVIMENTAÇÃO: 552,05M²

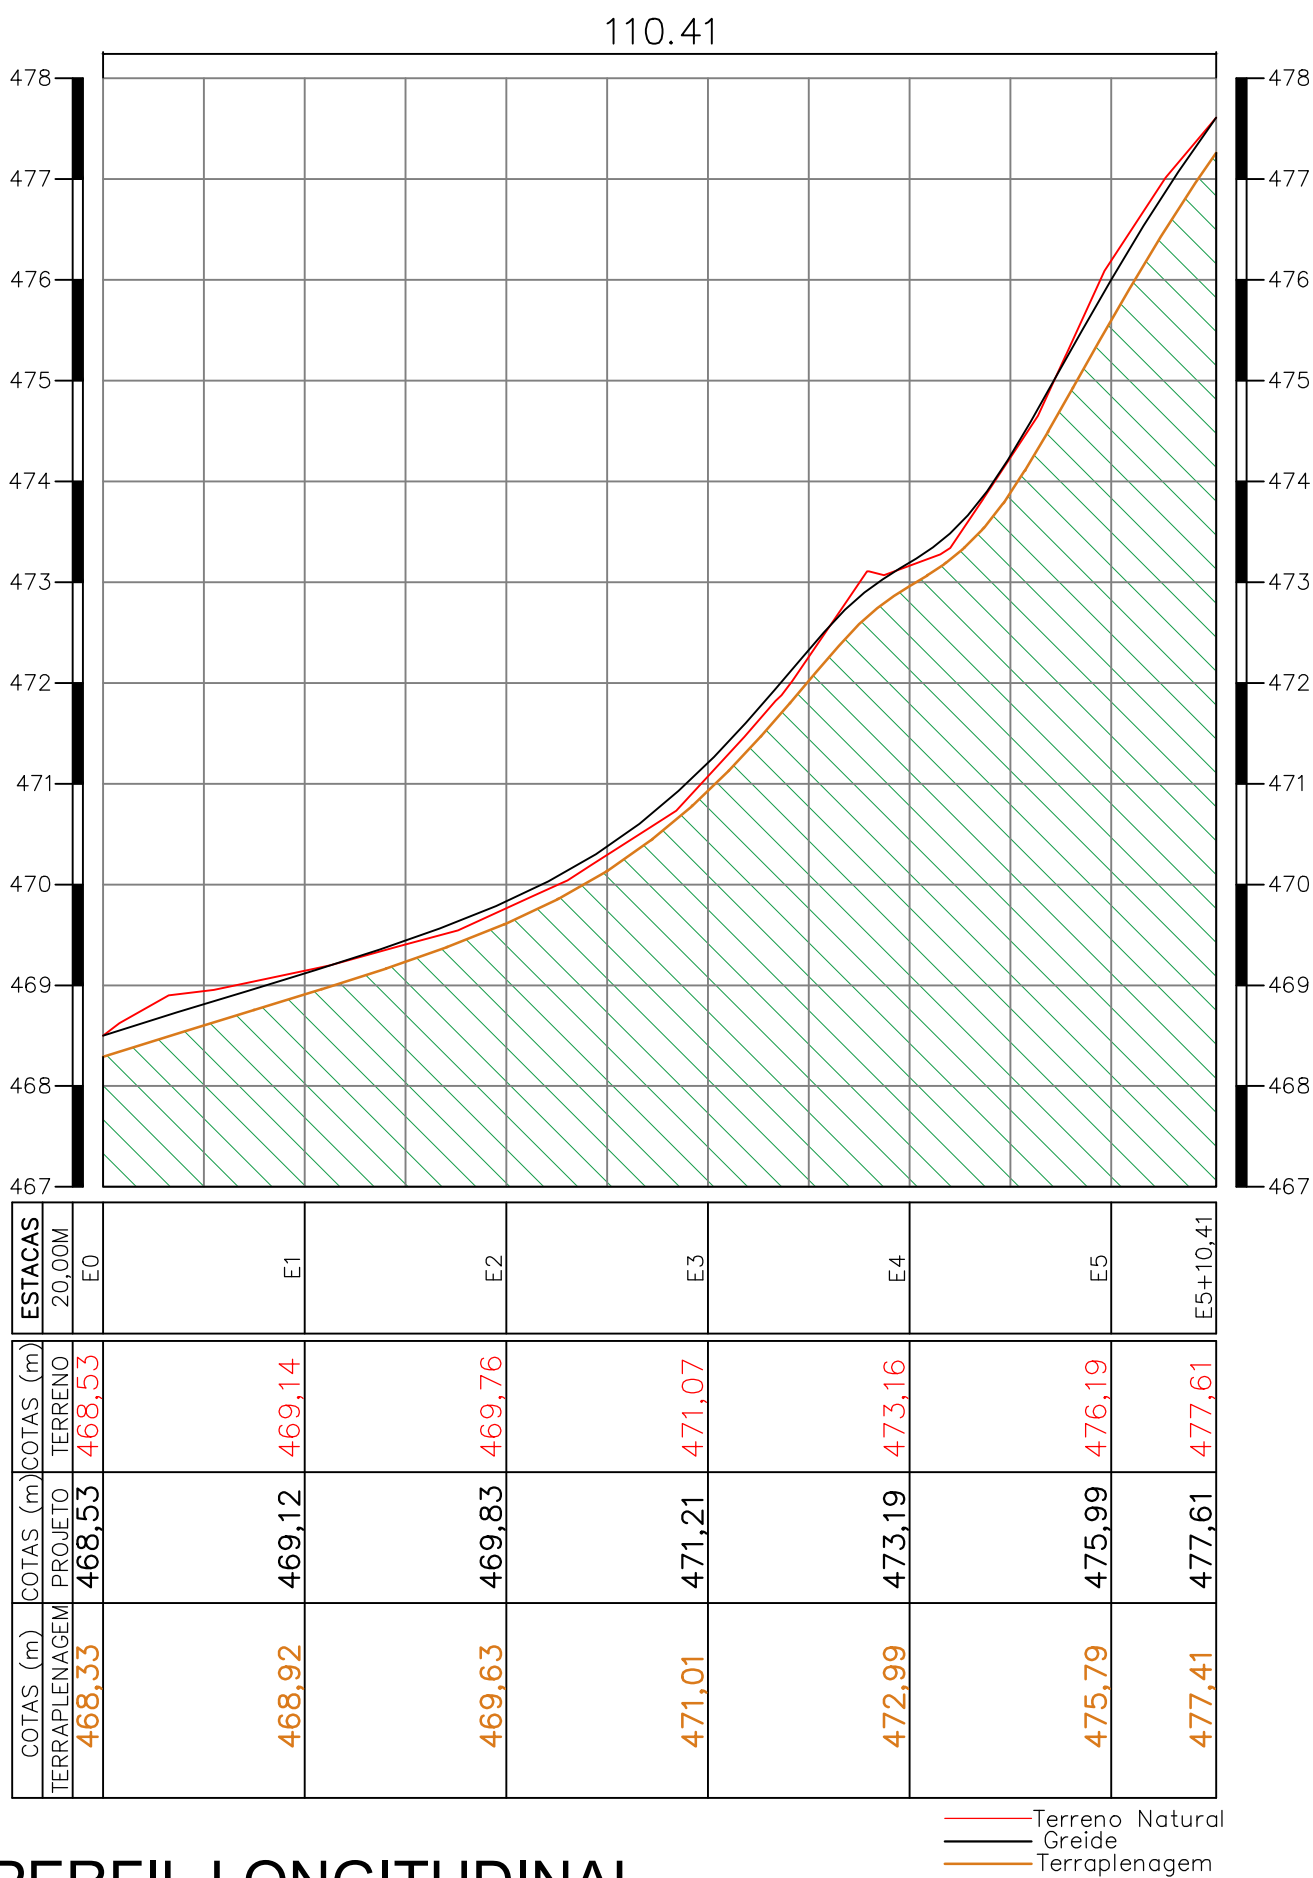

PERFIL LONGITUDINAL
ESCALA 1/750

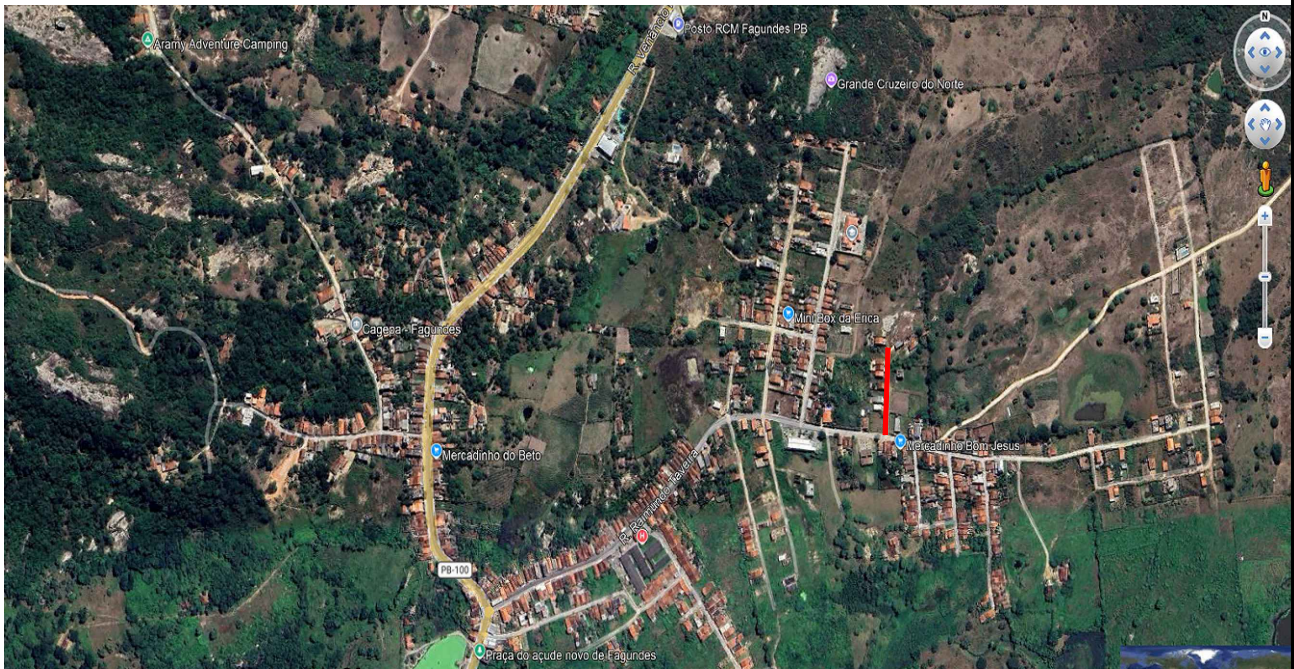

LOCALIZAÇÃO
SEM ESCALA

LEGENDA:	
	MEIOFIO EXISTENTE
	MEIOFIO PROJETO
	MURADA EXISTENTE
	EIXO DA PAVIMENTAÇÃO EM PARALELEPÍEDOS
	PAVIMENTAÇÃO À CONSTRUIR
	PAVIMENTAÇÃO EXISTENTE
	PAVIMENTAÇÃO À CONSTRUIR NO MESMO CONTRATO
	PAVIMENTAÇÃO ASFÁLTICA
	COBERTURA COM SOLO NATURAL
	RESIDÊNCIAS EXISTENTES
	PRÉDIOS PÚBLICOS
	CINTURÃO DE TRAVAMENTO
	POSTE EXISTENTE
	ARVORE EXISTENTE
	PLACA DE IDENTIFICAÇÃO DA RUA
	PLACA DE "PARE"
	CERCA EXISTENTE
	CERCA A MOVER
	POÇO DE VISITA EXISTENTE

TOPOGRAFIA

PROJETO: PAVIMENTAÇÃO EM PARALELEPÍEDO
MUNICÍPIO: FAGUNDES - PB
ENDEREÇO: Travessa Raimundo Taveira 01
PROPRIETÁRIO: PREFEITURA MUNICIPAL DE FAGUNDES - PB

RESPONSÁVEL	ASSINATURA	REVISÃO	DATA
PROPRIETÁRIO			
ENGENHEIRO			
PRANCHA	DESENHO	ESCALA	
01/01	PLANTA BAIXA MAPA DE LOCALIZAÇÃO PERFIL LONGITUDINAL SEÇÃO TIPO	1/200 S/E 1/700 1/75	