



Planta baixa - Descida d'água
Esc 1:50

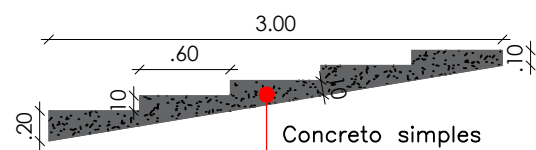


Corte AA - Descida d'água
Esc 1:50

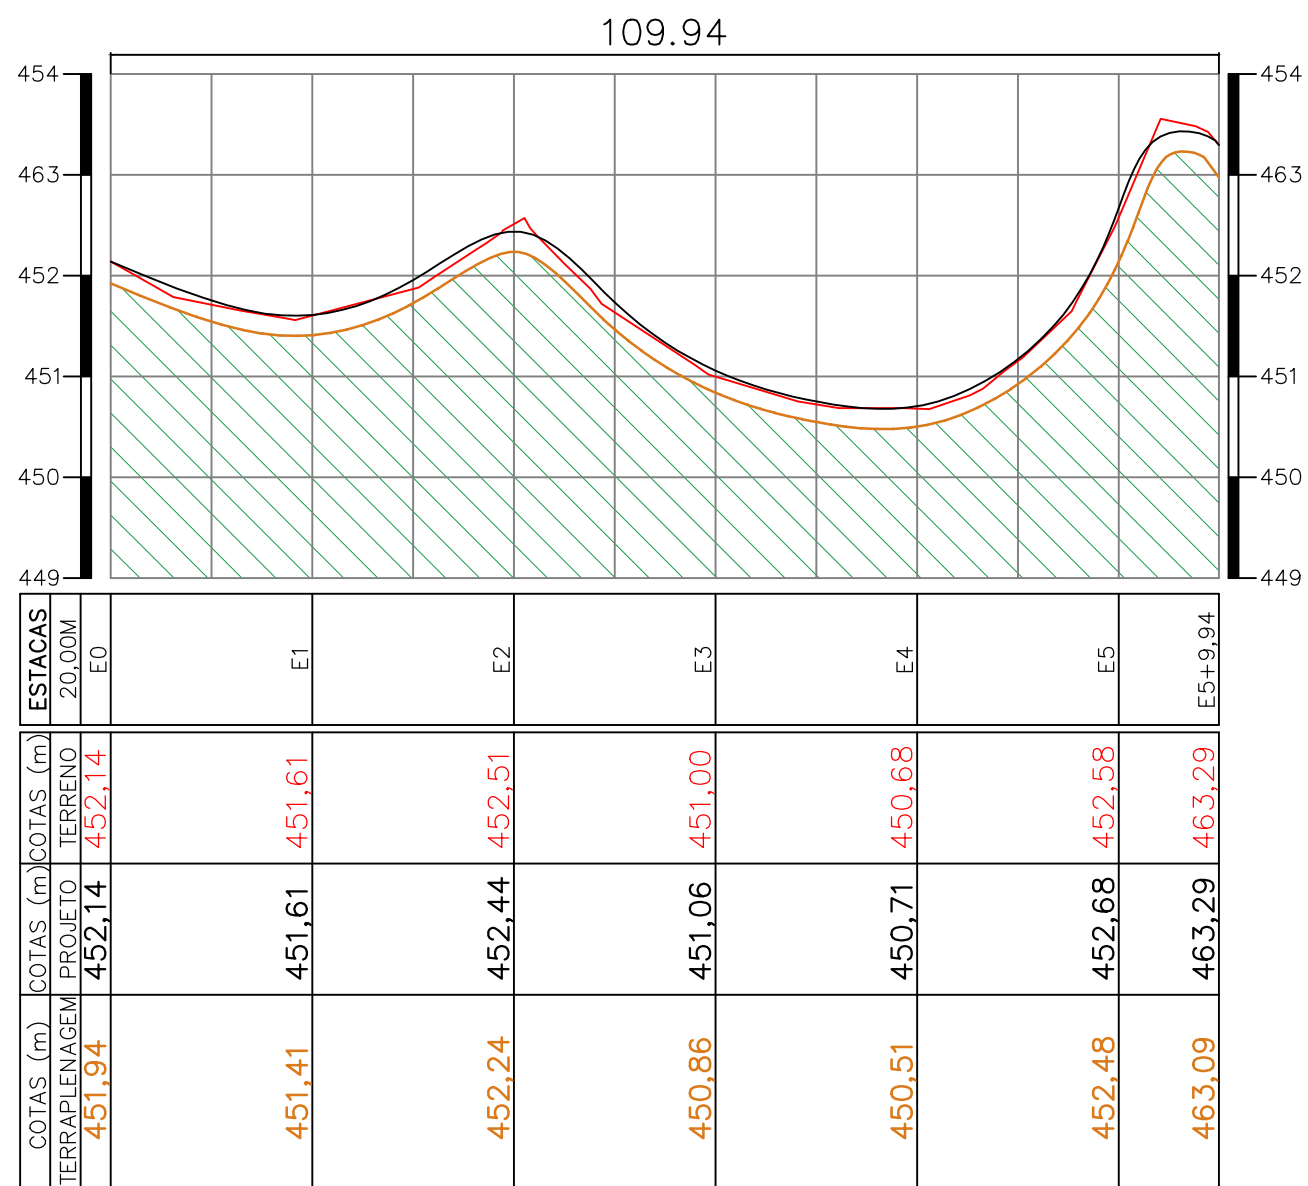


PERFIL LONGITUDINAL
ESCALA 1/750

— Terreno Natural
— Greide
— Terraplenagem

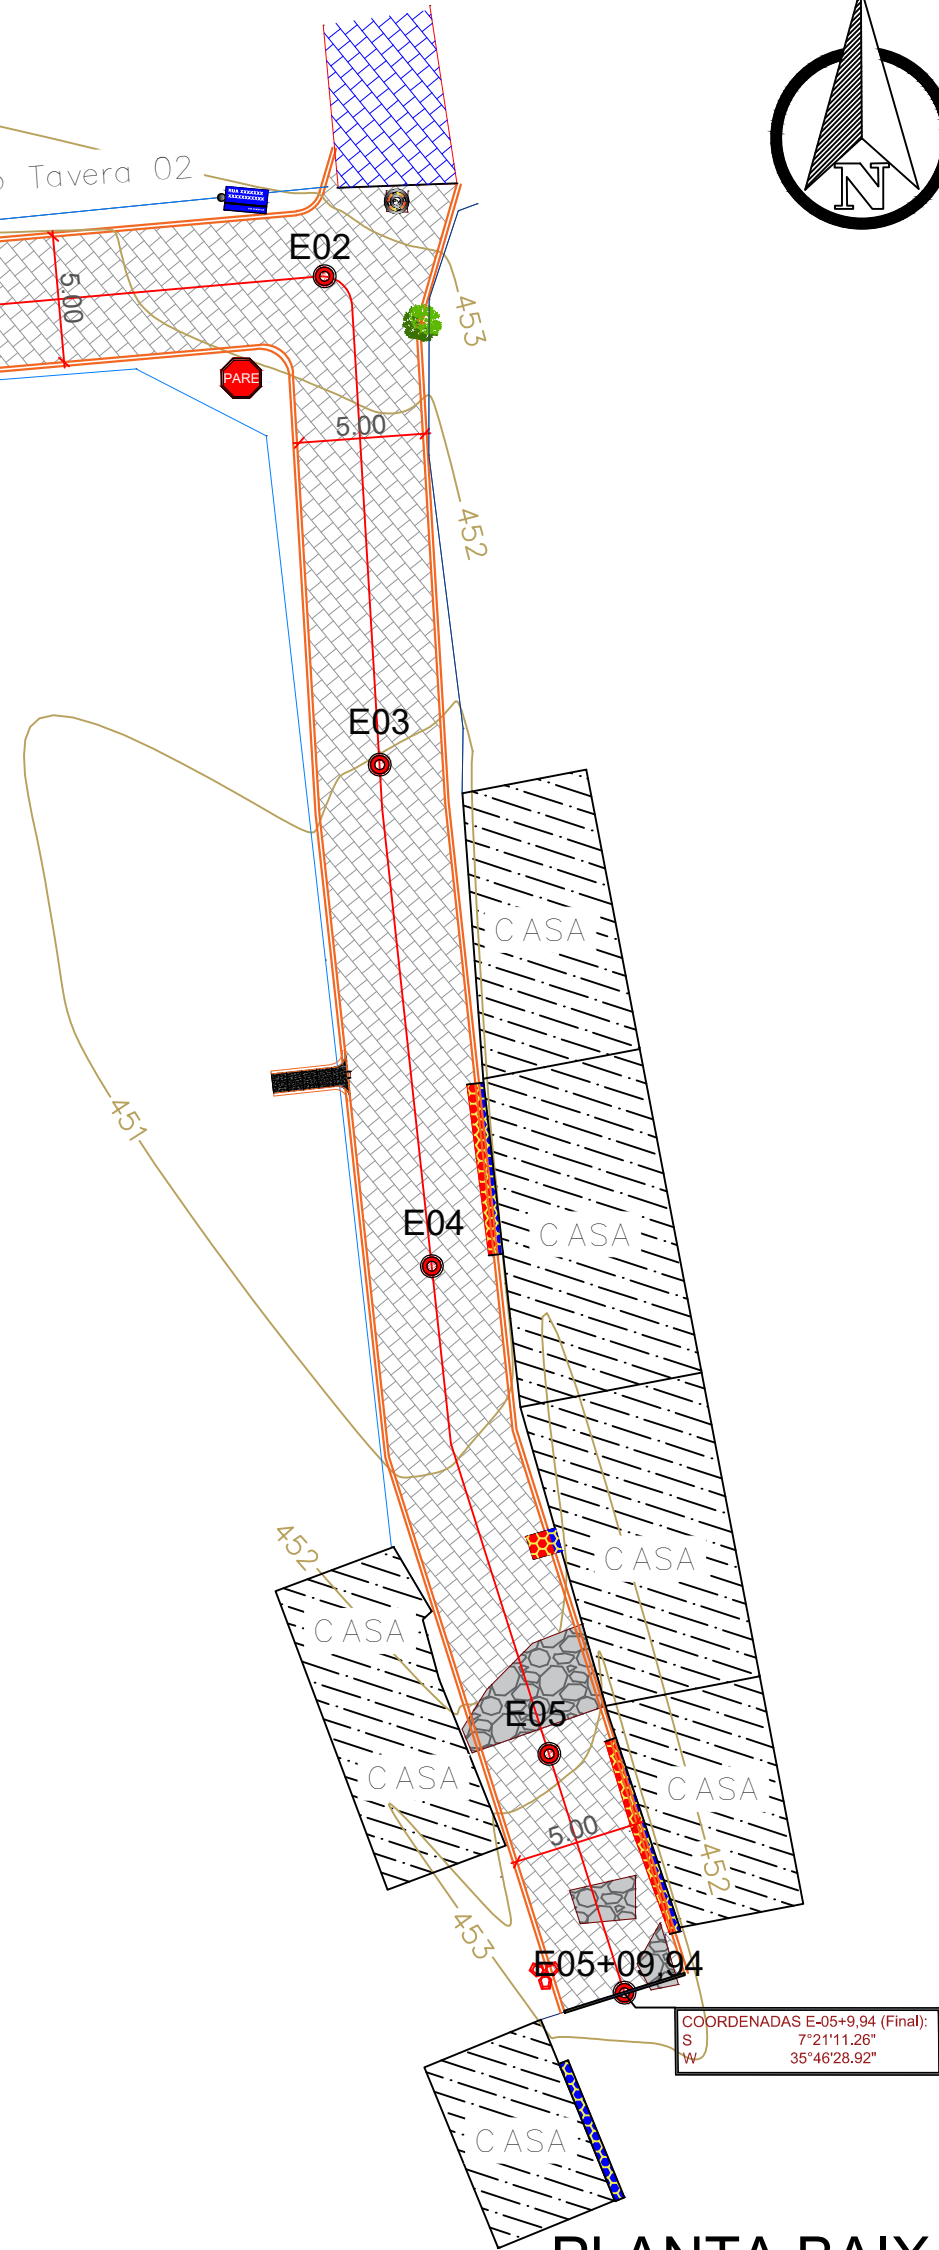

PLANTA BAIXA
ESCALA 1/300

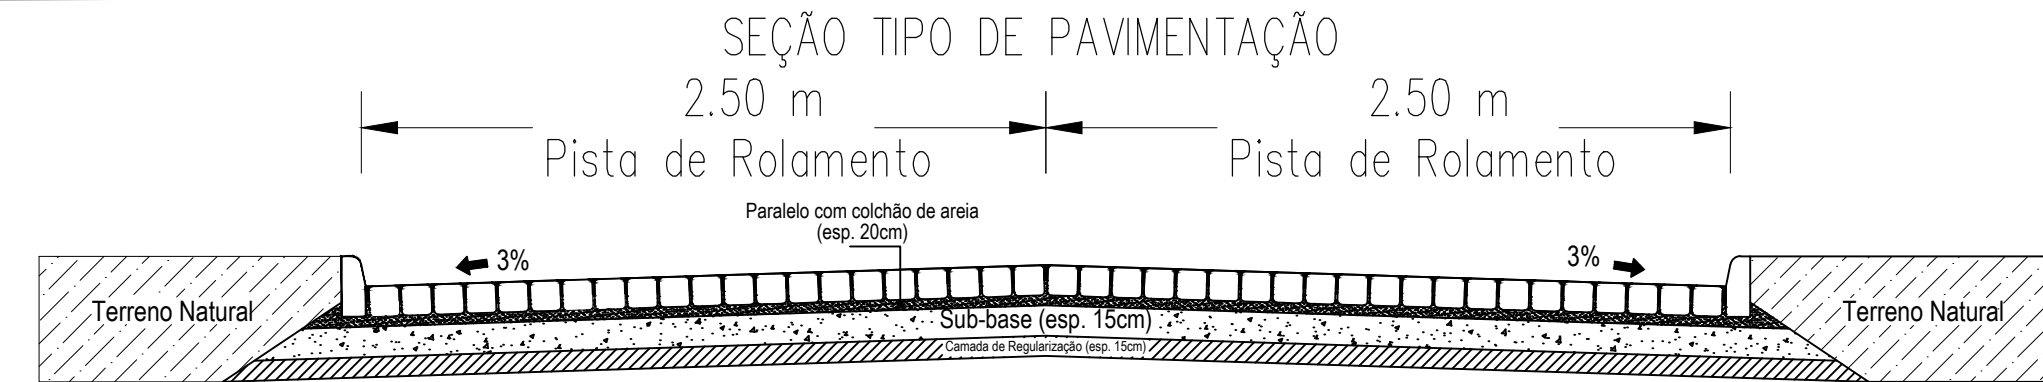

SEÇÃO TIPO
ESCALA 1/75

Trecho Travessa Raimundo Tavera 02
COMPRIMENTO DA RUA: 109,94M
LARGURA FAIXA DE ROLAMENTO: 5,00M
ABERTURA À DESCONTAR: 0,00M
MEIO-FIO A CONSTRUIR: 230,66M
CINTURÃO DE TRAVAMENTO: 5,00M
ÁREA DE PAVIMENTAÇÃO: 561,77M²

LEGENDA:	
	MEIOFIO EXISTENTE
	MEIOFIO PROJETO
	MURADA EXISTENTE
	EIXO DA PAVIMENTAÇÃO EM PARALELEPÍPEDOS
	PAVIMENTAÇÃO À CONSTRUIR
	PAVIMENTAÇÃO EXISTENTE
	PAVIMENTAÇÃO À CONSTRUIR NO MESMO CONTRATO
	PAVIMENTAÇÃO ASFÁLTICA
	COBERTURA COM SOLO NATURAL
	RESIDÊNCIAS EXISTENTES
	PRÉDIOS PÚBLICOS
	CINTURÃO DE TRAVAMENTO
	POSTE EXISTENTE
	ARVORE EXISTENTE
	PLACA DE IDENTIFICAÇÃO DA RUA
	PLACA DE "PARE"
	CERCA EXISTENTE
	CERCA A MOVER
	POÇO DE VISITA EXISTENTE



LOCALIZAÇÃO
SEM ESCALA

TOPOGRAFIA

PROJETO: PAVIMENTAÇÃO EM PARALELEPÍPEDO
MUNICÍPIO: FAGUNDES - PB
ENDEREÇO: Trecho Travessa Raimundo Tavera 02
PROPRIETÁRIO: PREFEITURA MUNICIPAL DE FAGUNDES - PB

RESPONSÁVEL	ASSINATURA	REVISÃO	DATA
PROPRIETÁRIO			
ENGENHEIRO			
PRANCHA	DESENHO	ESCALA	
01/01	PLANTA BAIXA MAPA DE LOCALIZAÇÃO PERFIL LONGITUDINAL SEÇÃO TIPO	1/200 S/E 1/700 1/75	