

COORDENADAS E-03+16,33 (Final):
S 7°21'23,68"
W 35°46'55,98"

COORDENADAS E-0 (Início):
S 7°21'22,38"
W 35°46'54,44"

E03+16,33

Tv. Irineu Bezerra

Tv. Irineu Bezerra

COORDENADAS E-0 (Início):
S 7°21'22,38"
W 35°46'54,44"



LOCALIZAÇÃO

SEM ESCALA

PLANTA BAIXA

ESCALA

1/300

Tv. Irineu Bezerra

COMPRIMENTO DA RUA: 76,33M

LARGURA FAIXA DE ROLAMENTO: 5,00M

ABERTURA À DESCONTAR: 0,00M


MEIO-FIO A CONSTRUIR: 152,60M

CINTURÃO DE TRAVAMENTO: 5,00M

ÁREA DE PAVIMENTAÇÃO: 381,65M²

CALÇADA A DEMOLIR (0,07CM): 0,00M³


ROCHAS A DEMOLIR (20CM) 00,00M³

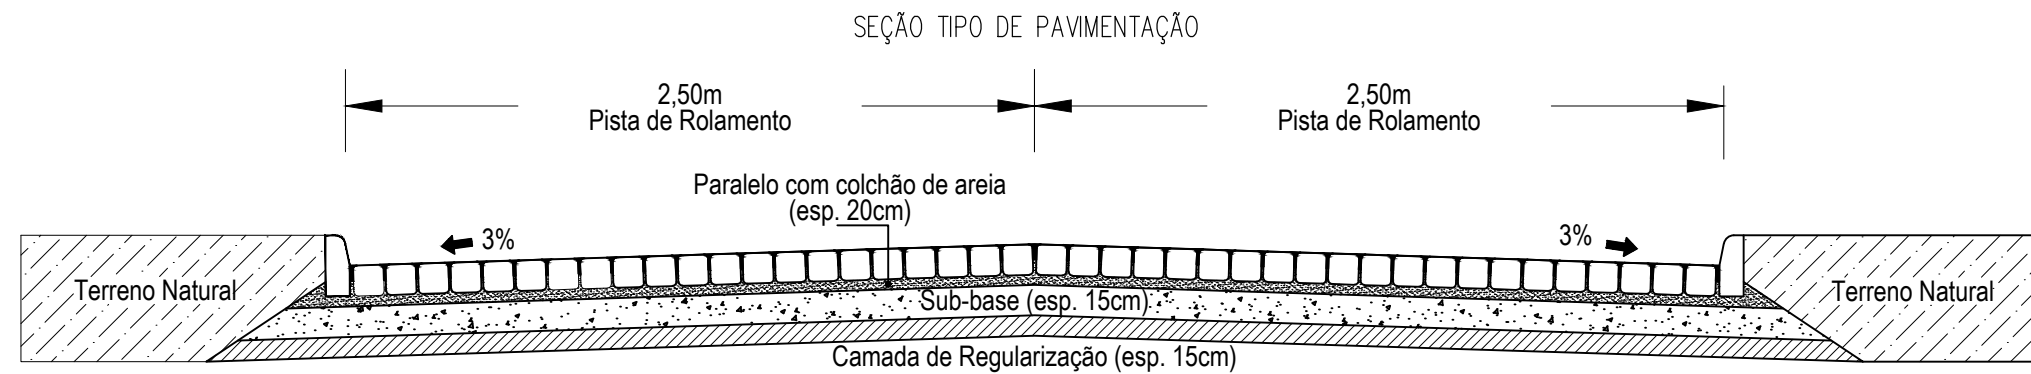

SEÇÃO TIPO

ESCALA

1/75

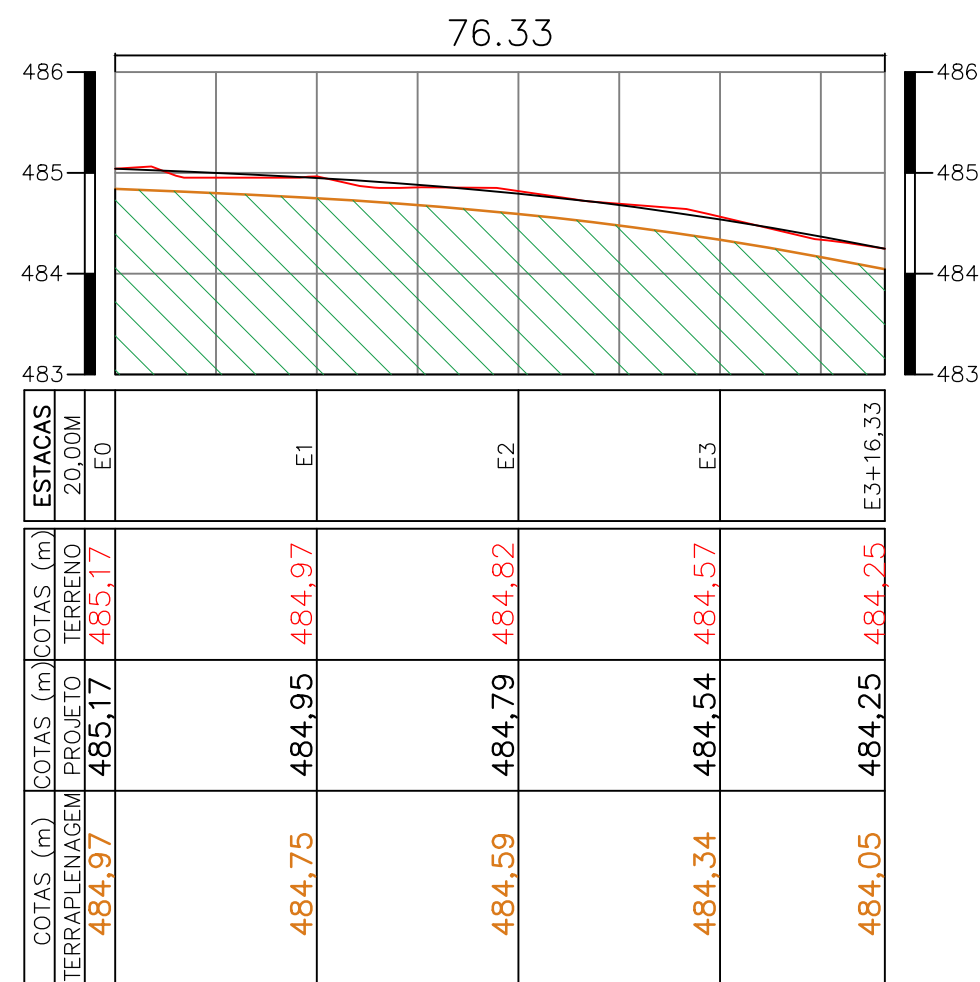

PERFIL LONGITUDINAL

ESCALA

1/750

— Terreno Natural
— Greide
— Terraplenagem

LEGENDA:

	MEIOFIO EXISTENTE
	MEIOFIO PROJETO
	MURADA EXISTENTE
	EIXO DA PAVIMENTAÇÃO EM PARALELEPÍEDOS
	PAVIMENTAÇÃO À CONSTRUIR
	PAVIMENTAÇÃO EXISTENTE
	PAVIMENTAÇÃO À CONSTRUIR NO MESMO CONTRATO
	PAVIMENTAÇÃO ASFÁLTICA
	COBERTURA COM SOLO NATURAL
	RESIDÊNCIAS EXISTENTES
	PRÉDIOS PÚBLICOS
	CINTURÃO DE TRAVAMENTO
	POSTE EXISTENTE
	ARVORE EXISTENTE
	PLACA DE IDENTIFICAÇÃO DA RUA
	PLACA DE "PARE"
	CERCA EXISTENTE
	CERCA A MOVER
	POÇO DE VISITA EXISTENTE

TOPOGRAFIA

PROJETO: PAVIMENTAÇÃO EM PARALELEPÍEDO
MUNICÍPIO: FAGUNDES - PB
ENDEREÇO: Tv. Irineu Bezerra
PROPRIETÁRIO: PREFEITURA MUNICIPAL DE FAGUNDES - PB

RESPONSÁVEL	ASSINATURA	REVISÃO	DATA
PROPRIETÁRIO			
ENGENHEIRO			
PRANCHA	DESENHO	ESCALA	
01/01	PLANTA BAIXA MAPA DE LOCALIZAÇÃO PERFIL LONGITUDINAL SEÇÃO TIPO	1/200 S/E 1/700 1/75	 FONE: (83) 3512-7838 JOÃO PESSOA-PB (83) 3421-7838 PATOS-PB