



1 VISTA FUNDOS
ESCALA 1:100

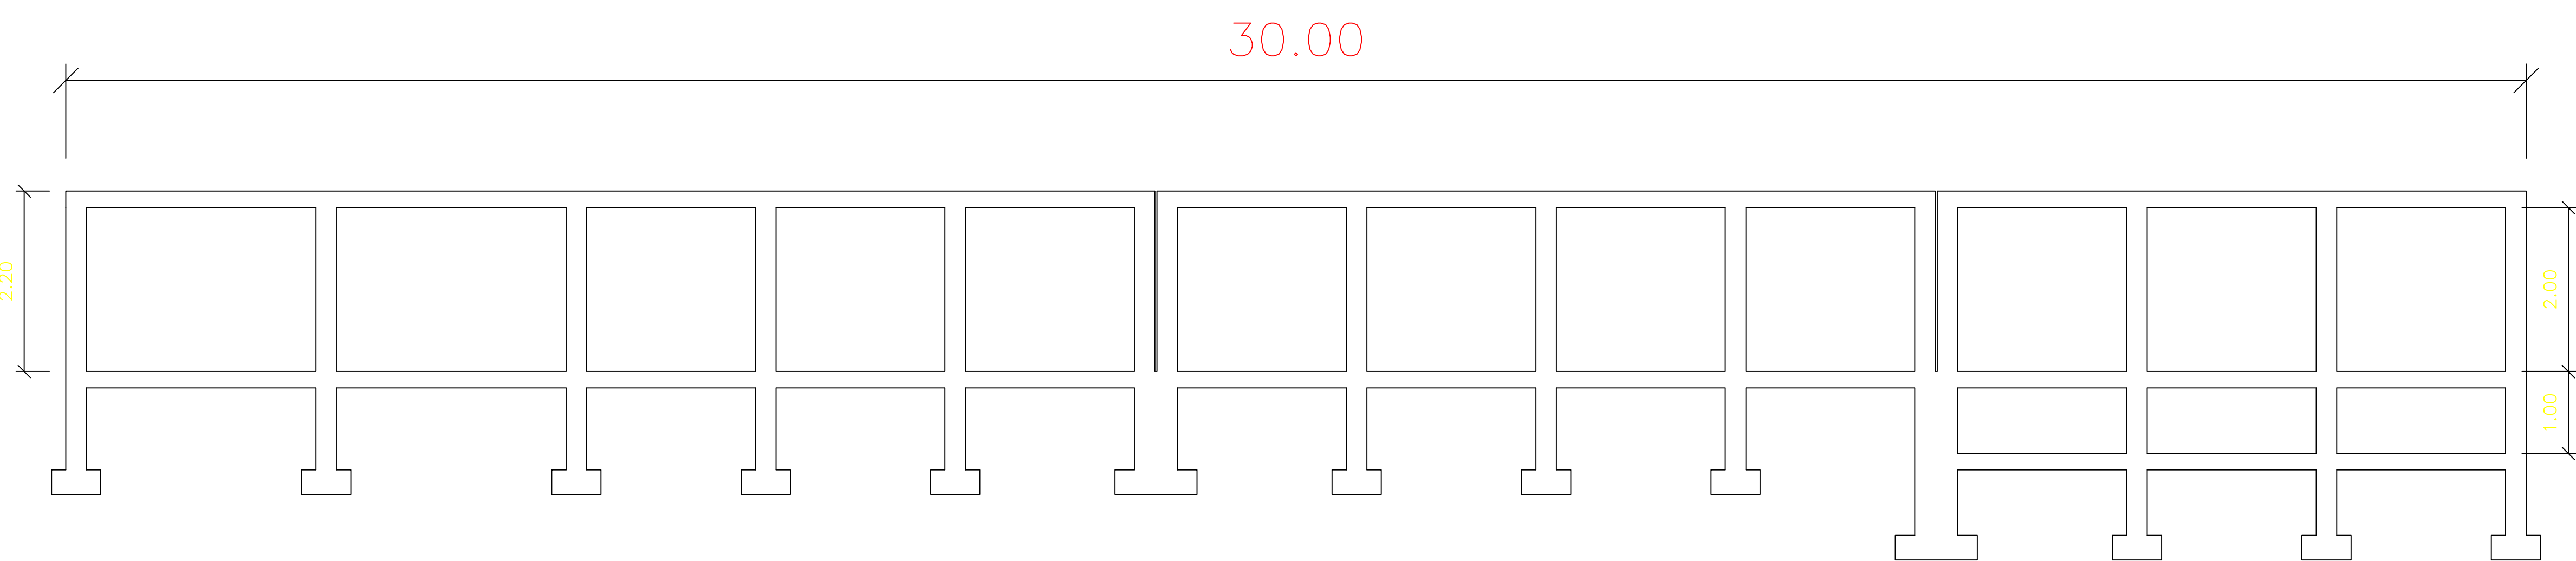


2 VISTA LATERAL DIREITA
ESCALA 1:100

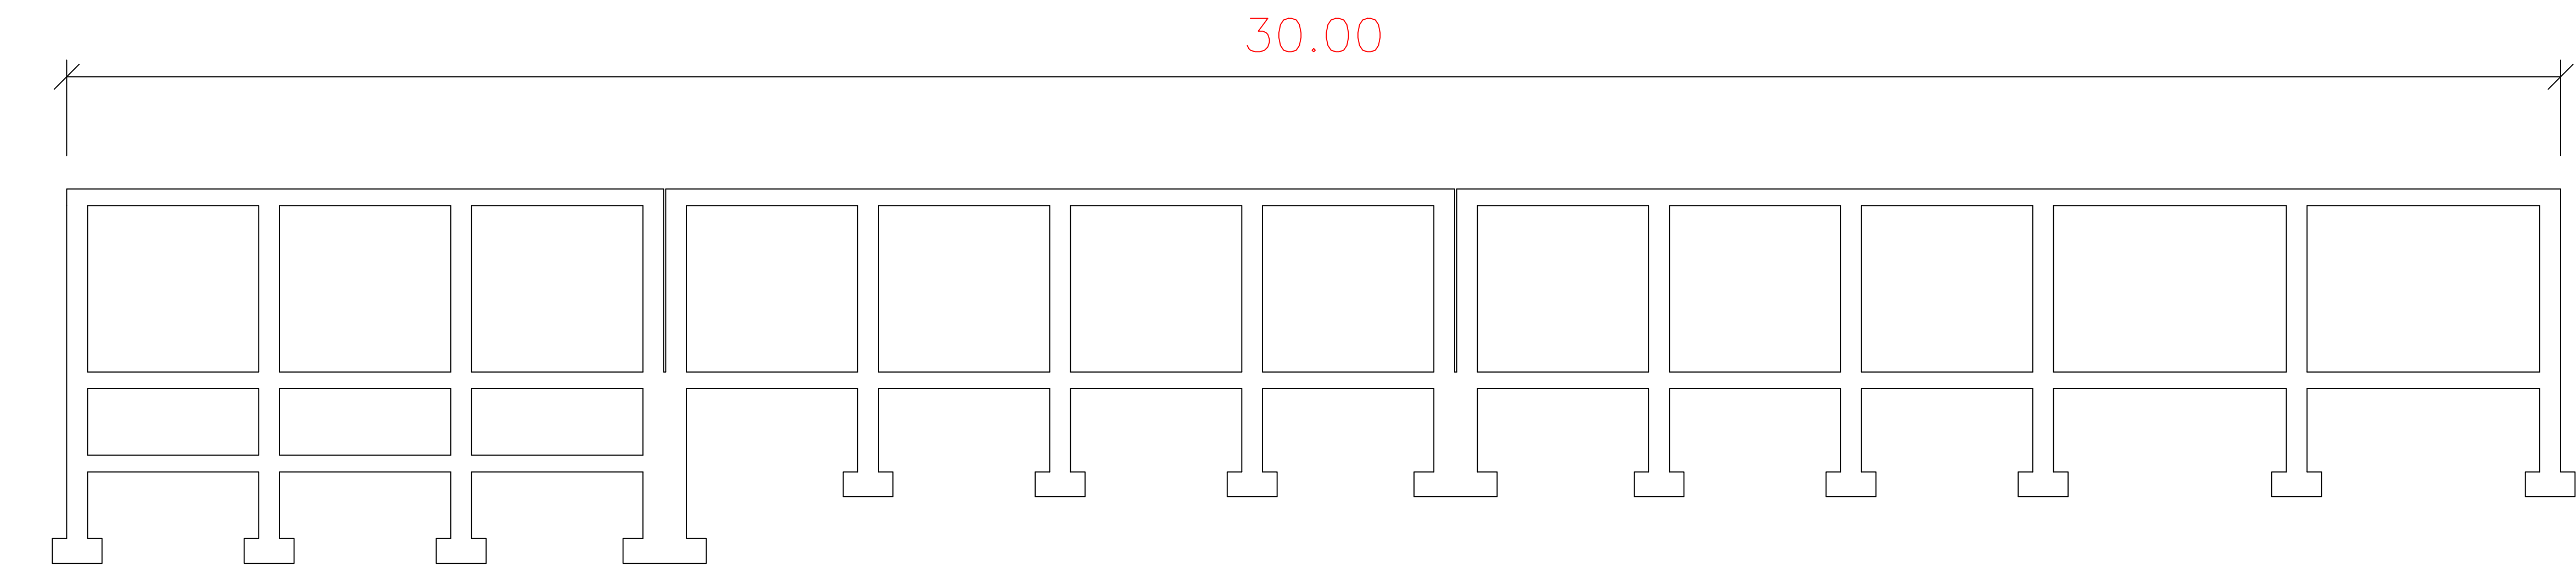

3 VISTA LATERAL ESQUERDA
ESCALA 1:100


1 DETALHAMENTO
ESCALA 1:100

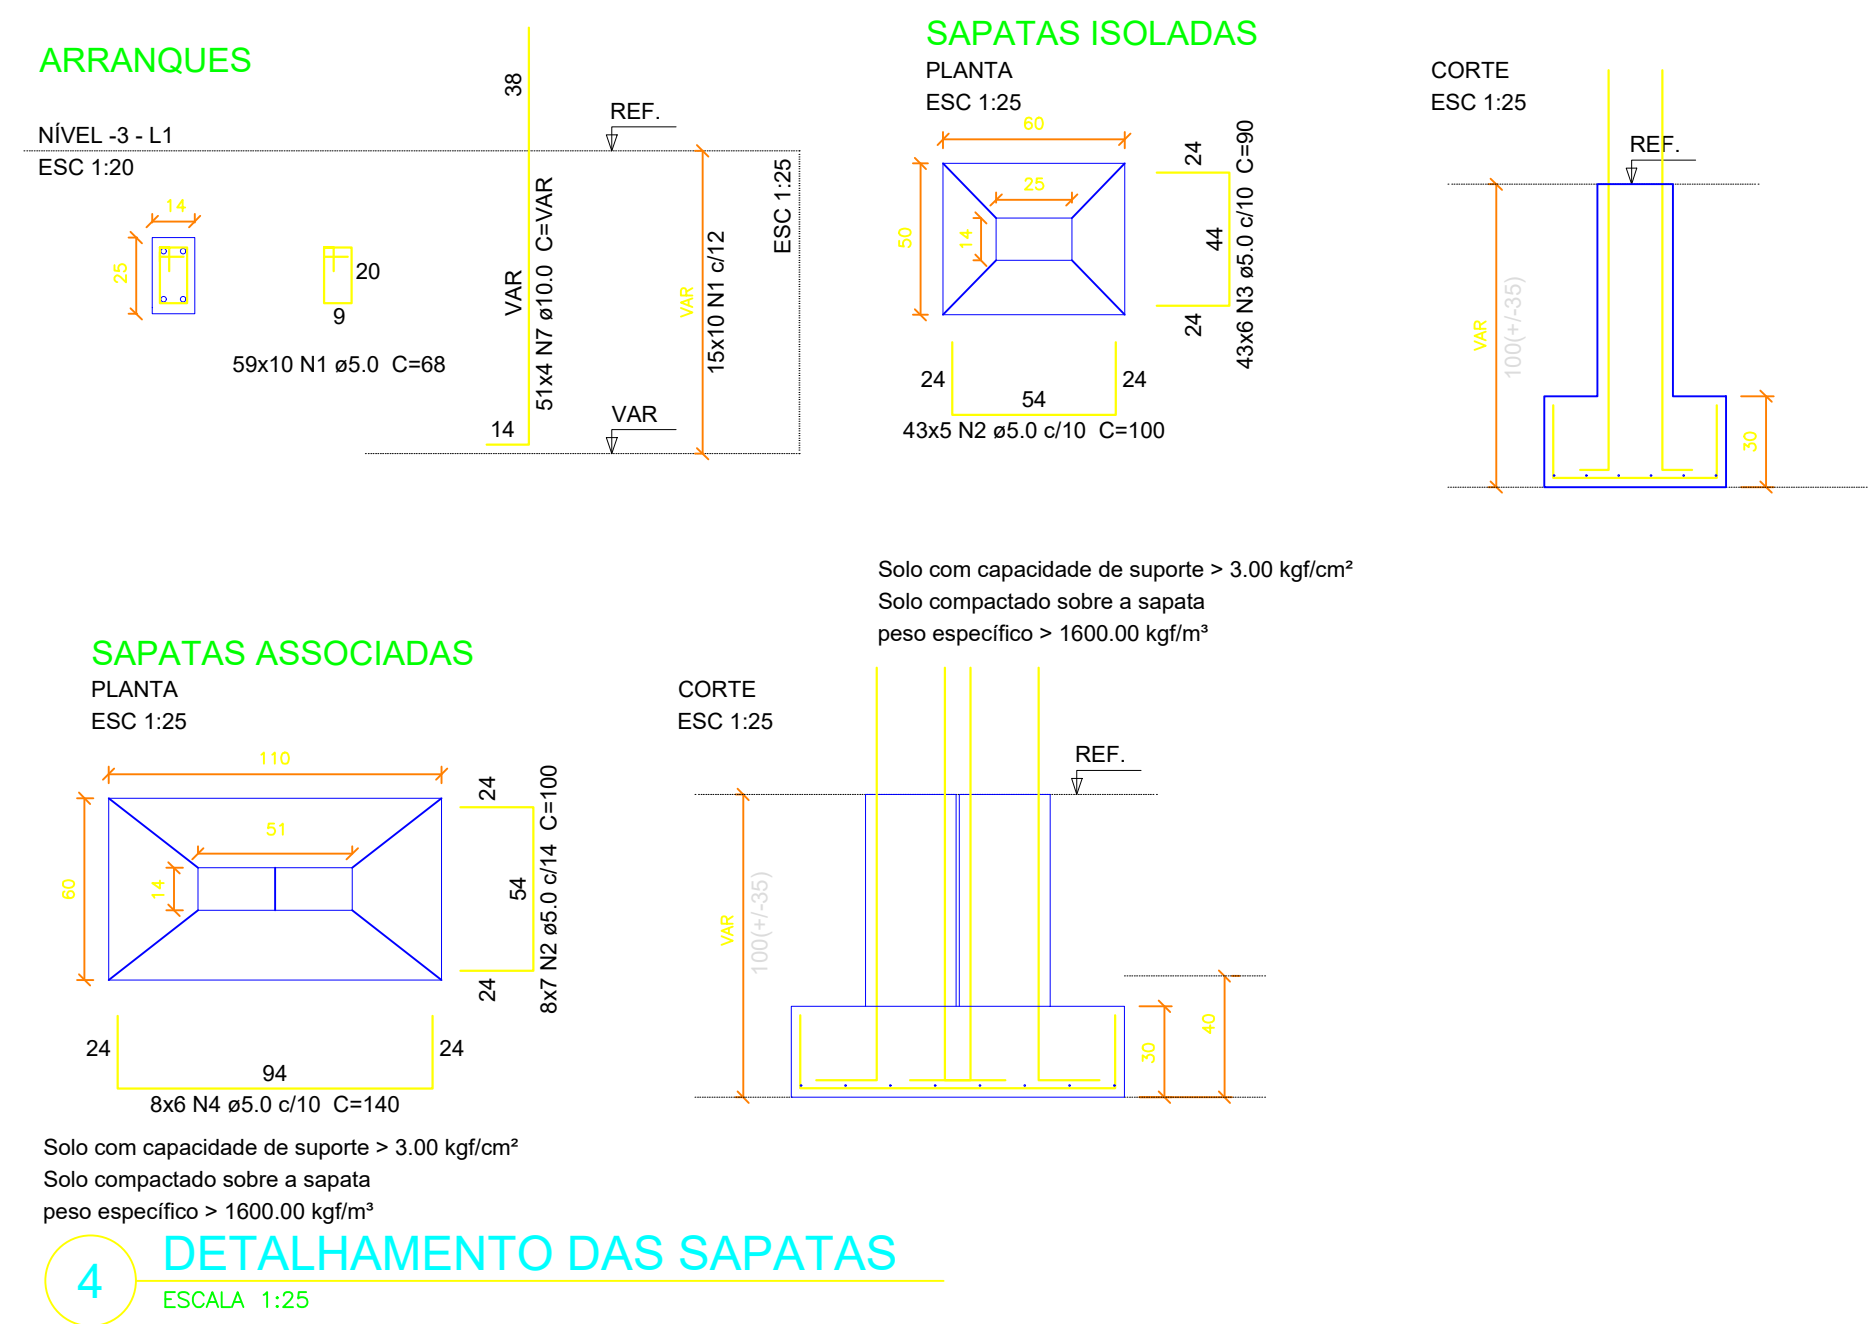

Relação do aço					
Sapatas + Arranque					
AÇO	N	DIAM	Q	UNIT (cm)	C.TOTAL (cm)
CA60	1	5.0	590	68	34680
	2	5.0	271	100	27100
	3	5.0	258	90	23210
	4	5.0	48	140	6720
CA50	7	10.0	236	VAR	VAR

Resumo do aço			
AÇO	DIAM	C.TOTAL (m)	PESO + 10 % (kg)
CA50	10.0	472.0	320.3
CA60	5.0	917.1	197.7
PESO TOTAL			
CA50		320.3	
CA60		197.7	

Vol. de concreto total (C-25) = 5.74 m³
Área de forma total = 175.20 m²

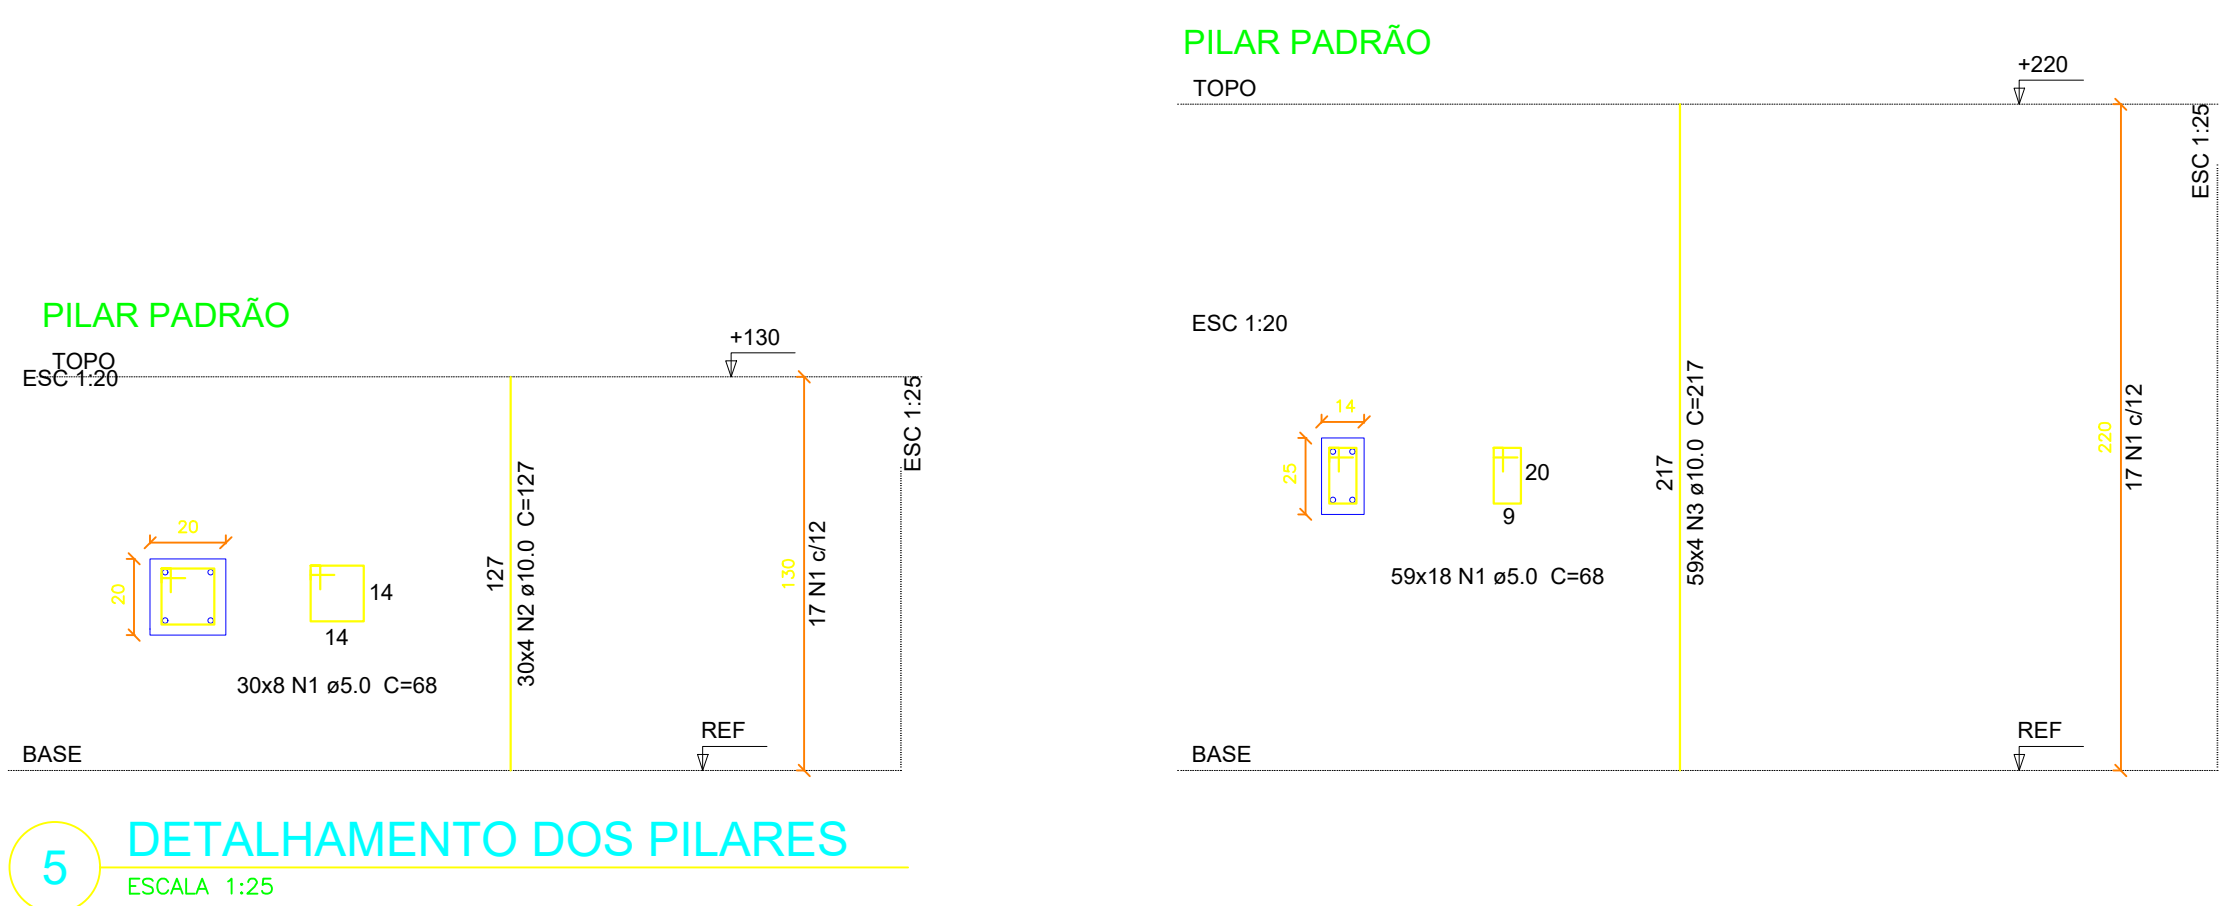


Relação do aço					
Pilares					
AÇO	N	DIAM	Q	UNIT (cm)	C.TOTAL (cm)
CA60	1	5.0	1382	68	93976
CA50	2	10.0	120	127	15240
CA50	3	10.0	236	217	51212

Resumo do aço			
AÇO	DIAM	C.TOTAL (m)	PESO + 10 % (kg)
CA50	10.0	664.5	446.04
CA60	5.0	939.8	159.4
PESO TOTAL			
CA50		446.04	
CA60		159.4	

Vol. de concreto total (C-25) = 6.57 m³
Área de forma total = 131.44 m²

Título:		
Projeto Muro Creche Estadual Tipo A		
	Cliente:	Data:
	Prefeitura Municipal de Olivedos	04/03/2026
	Conteúdo:	Nº proj.: 01/2026
	Detalhamento	Prancha: 04/04
	Responsável Técnico:	Esc.: INDICADA
	Roberto Júnior Gonçalves da Silva	CREA: 162067295-2

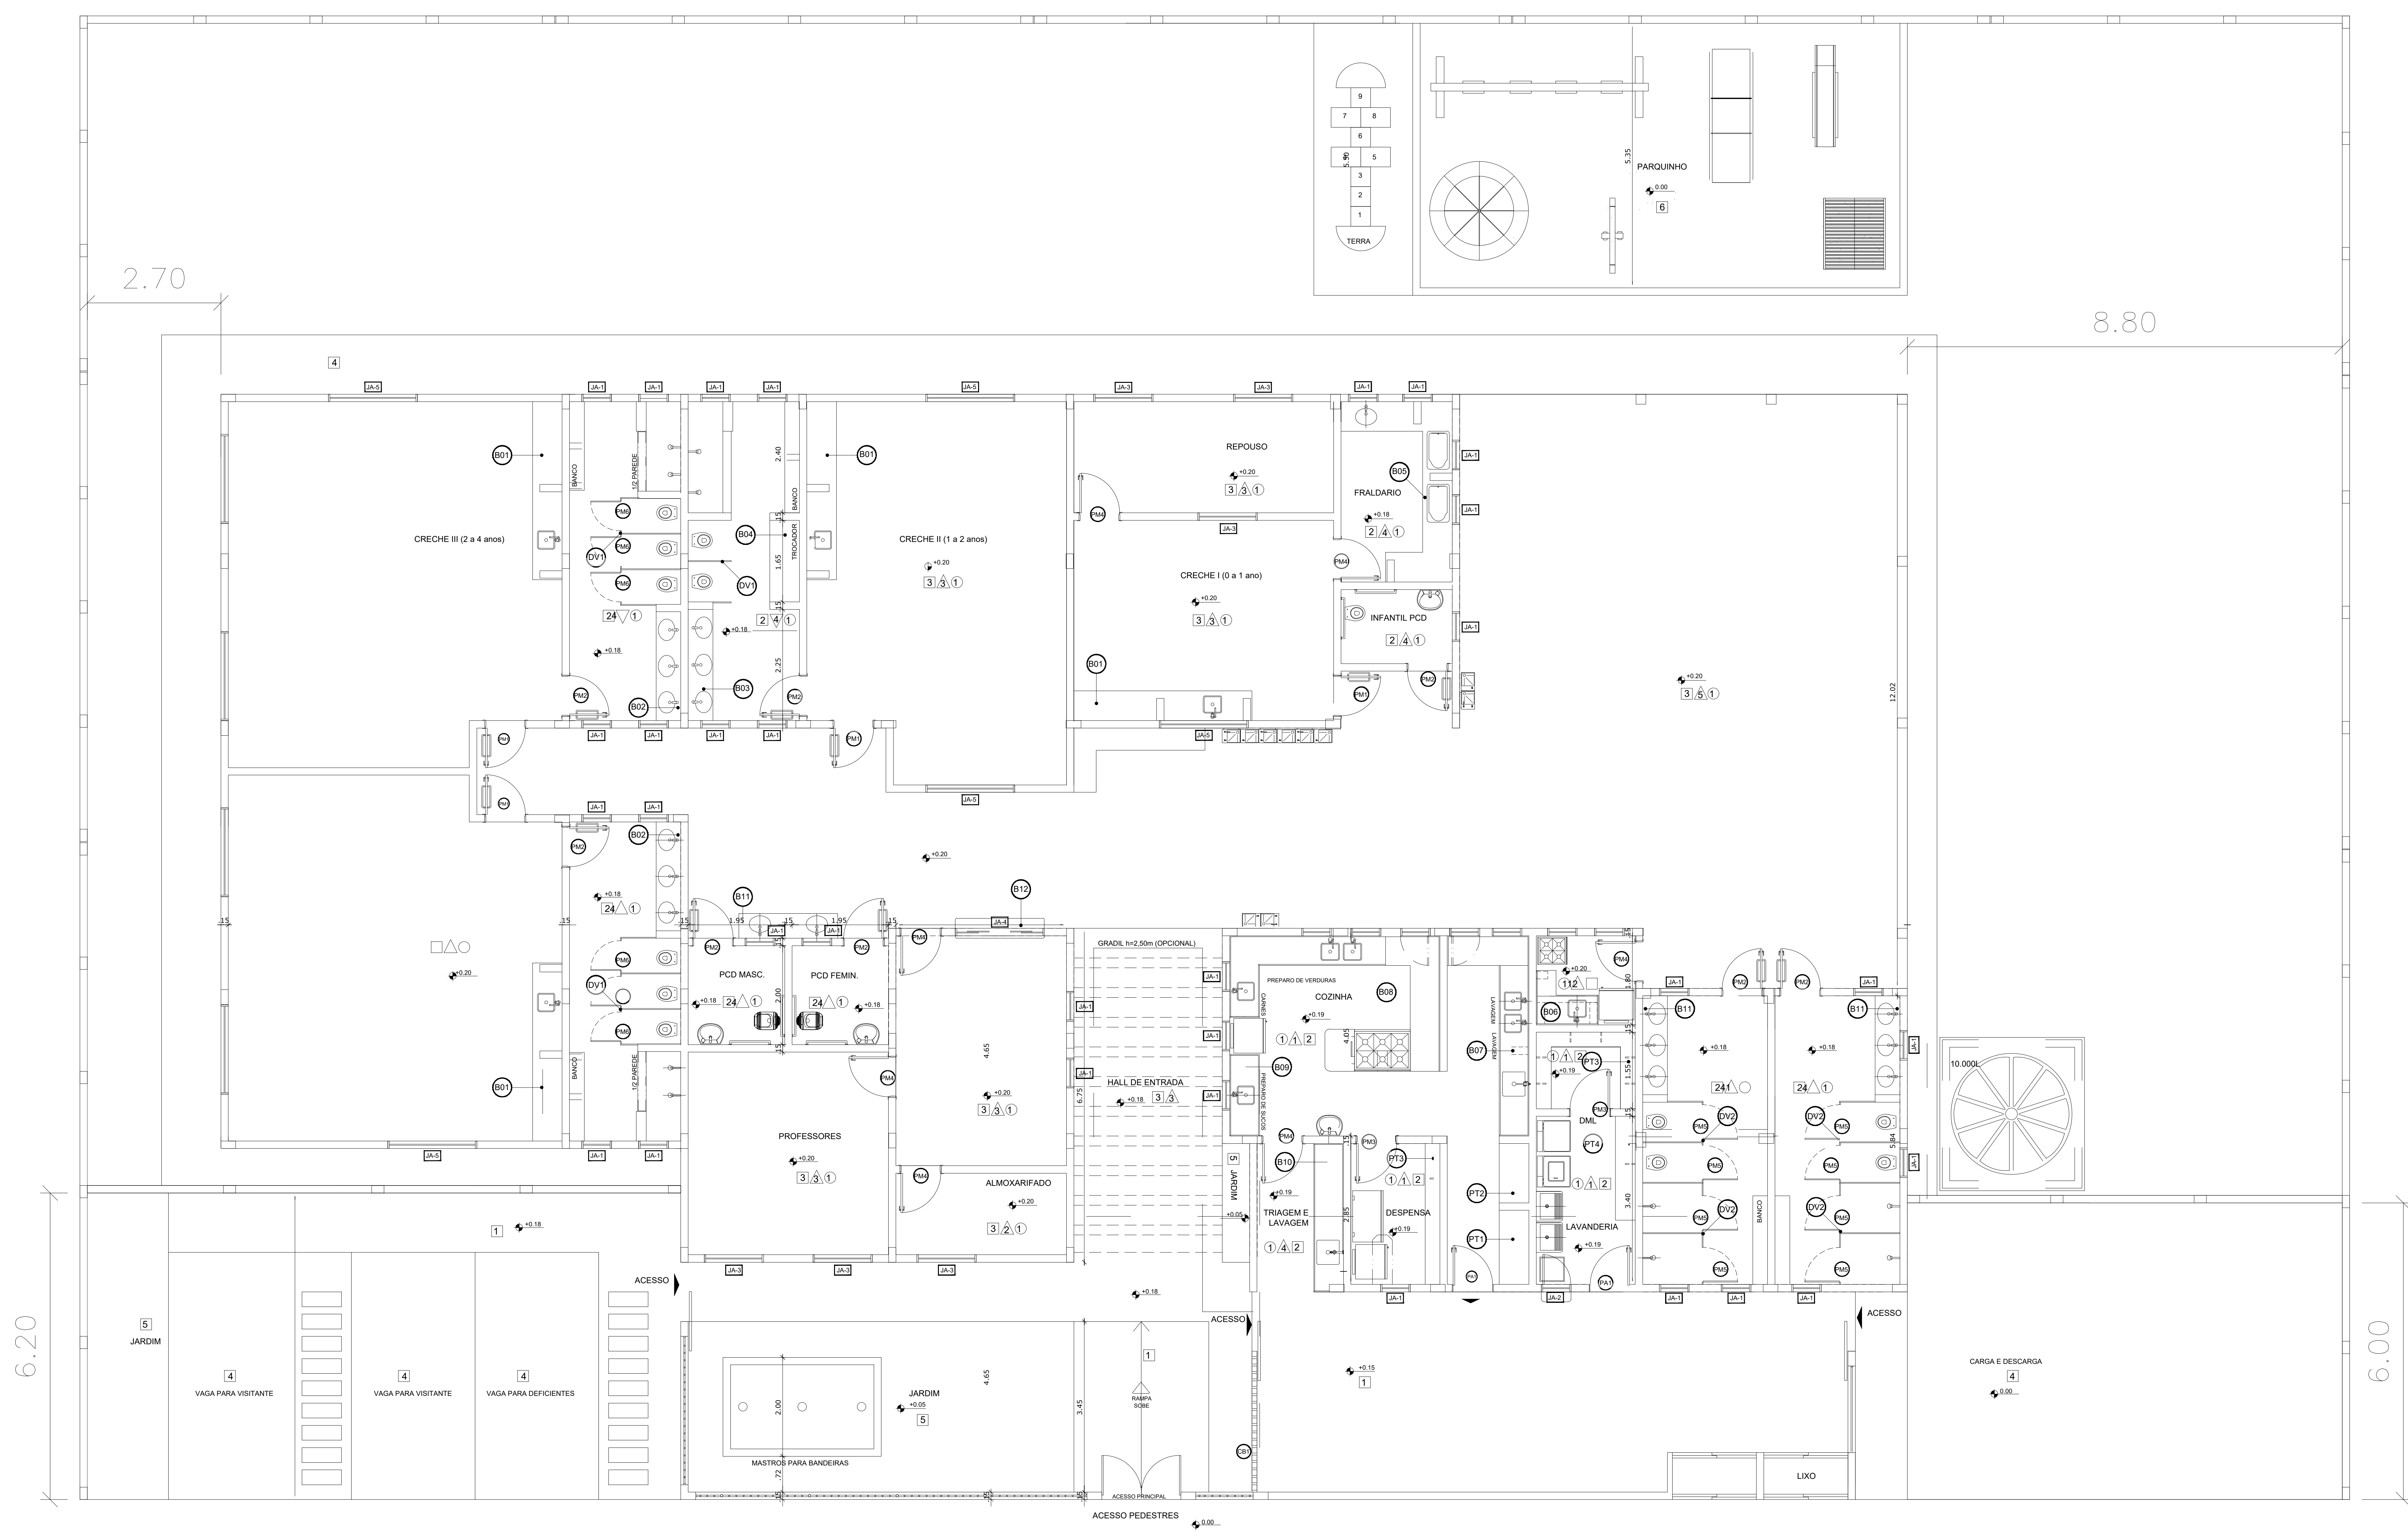


1 PLANTA BAIXA
ESCALA 1:100

Título: PROJETO MURO CRECHE ESTADUAL TIPO A		
	Cliente: PREFEITURA MUNICIPAL DE OLIVEDOS	Data:04/03/2026
	Conteúdo: PLANTA BAIXA	Prancha: 01/01
	Responsável Técnico:	Esc.: 1/100
	Elizângela Cavalcante Anibal De Melo	CAU:251708-6

PEDRO JARSON
VERISSIMO DE
SOUZA-53369362041
5

Assinado de forma digital por
PEDRO JARSON VERISSIMO DE
SOUZA-53369362041
Data: 2025.04.21 16:39:00
+03'00'

Documentação eletrônica de engenharia
ELIZÂNGELA CAVALCANTE ANIBAL DE MELO
Data: 2025.04.21 16:39:00
Verifique em: https://portal.e-gov.br

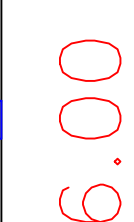

ESCALA 1:100

Título:


Projeto Muro Creche Estadual Tipo A


Documento assinado digitalmente ASSINADO E VERIFICADO POR: 04/03/2026 14:14:38 MSB04 Data: 05/03/2026 13:14:39 -0500 Verifique em: https://verificador.digsign.br	Cliente: Prefeitura Municipal de Olivedos	Data: 04/03/2026
	Conteúdo: Planta de Locação dos Pilares	Nº proj.: 01/2026
		Prancha: 03/04
	Responsável Técnico: Roberto Júnior Gonçalves da Silva	Esc.: INDICADA
		CREA: 162067295-2

1

LOCAÇÃO DAS SAPATAS

ESCALA 1:100

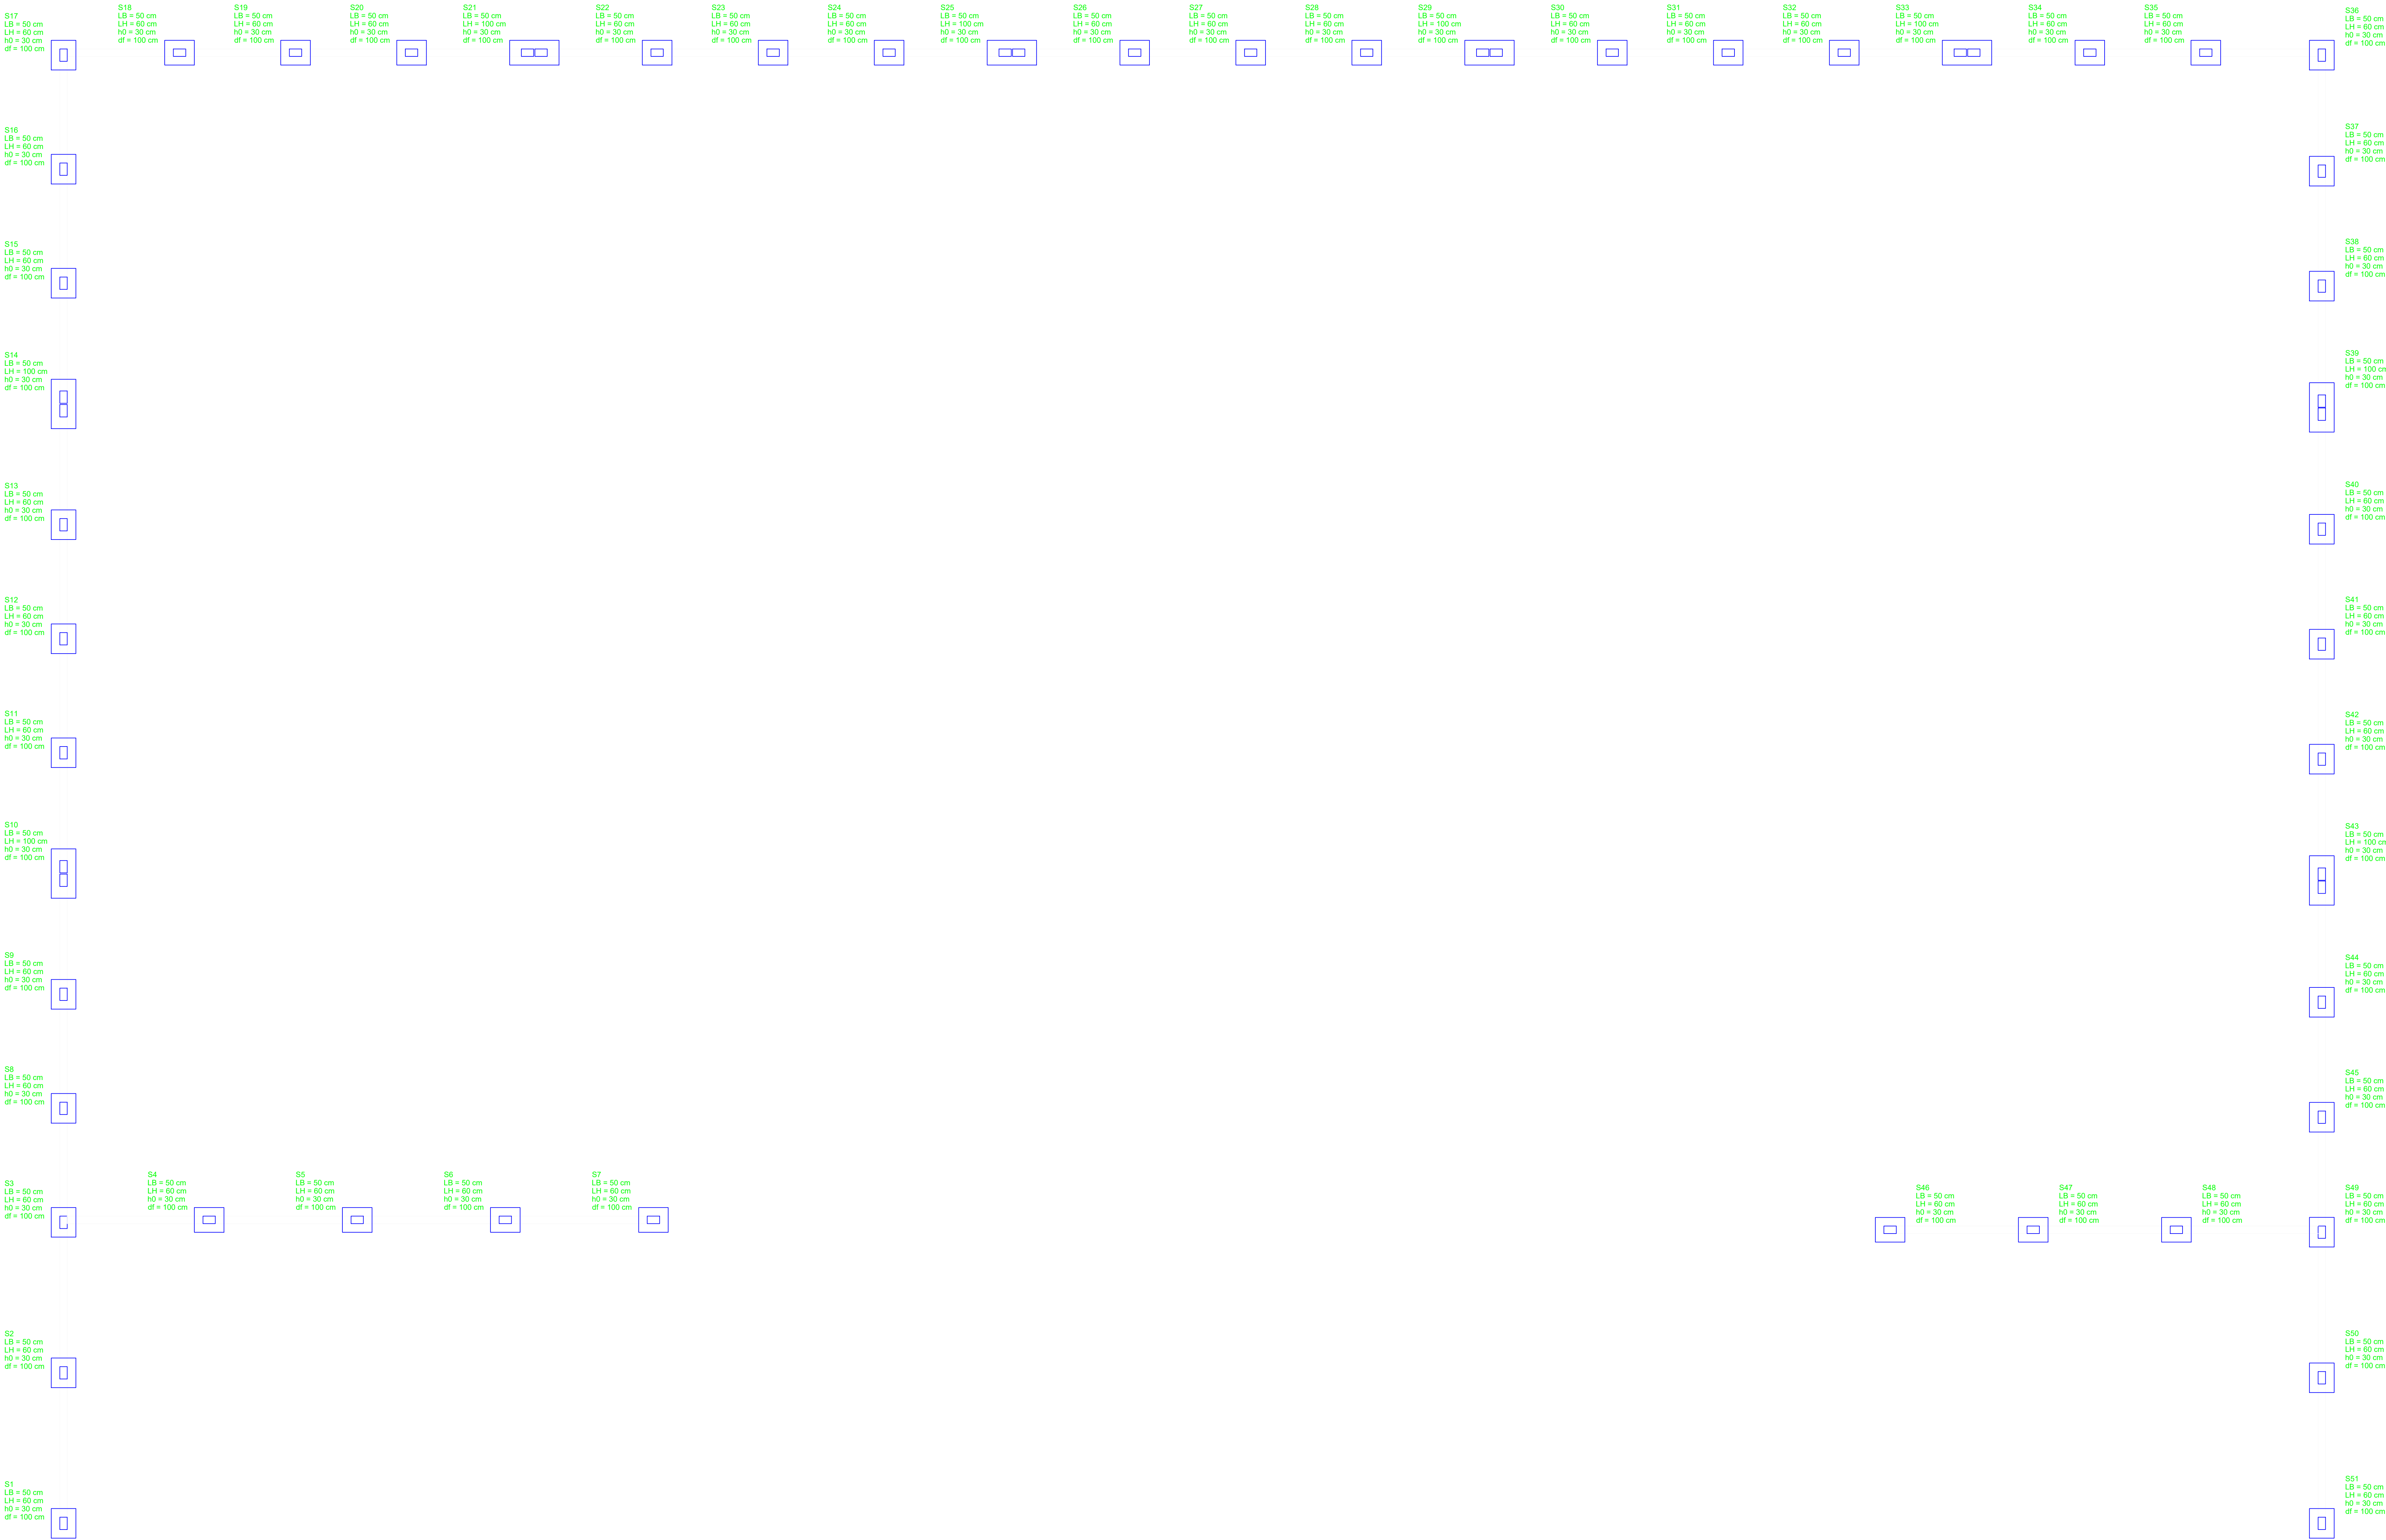

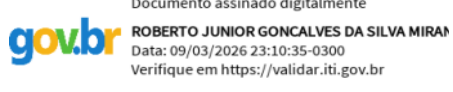Título: Projeto Muro Creche Estadual Tipo A		
	Cliente: Prefeitura Municipal de Olivedos	Data: 04/03/2026
	Conteúdo: Planta de Locação das Sapatas	N° proj.: 01/2026
	Responsável Técnico: Roberto Júnior Gonçalves da Silva	Prancha: 02/04
		Esc.: INDICADA
		CREA: 162067295-2