



PLANTADE LOCAÇÃO E COBERTA_PROPOSTA



JOÃO PESSOA

PREFEITURA MUNICIPAL DE JOÃO PESSOA

SECRETARIA DE EDUCAÇÃO E CULTURA / SEDEC

DEPARTAMENTO DE PLANEJAMENTO, MONITORAMENTO E PROJETO (DEPRO)


	DATA	RESPONSÁVEL	INSC. PMJP	RUBRICA	EQUIPE TÉCNICA					
DESENHO	AGOSTO/2025	Arqª Sarah Roberta Arqª Maria Pontes Arqª Sueli Alves			SUELY SOARES ARQUITETA SARAH ROBERTA DE B. SERRÃO ARQUITETA MARIA VICTÓRIA SILVA SANTOS ARQUITETA MAYRA GUIMARÃES ARQUITETA SUELY DAS SILVA ALVES ARQUITETA MAYRA LINS B. PONTES ALENCAR ARQUITETA					
LAYOUT										
VISTO	AGOSTO/2025	Arqª Sarah Roberta			NATALIA CAZENAVE ARQUITETA SUELY DAS SILVA ALVES ARQUITETA MAYRA LINS B. PONTES ALENCAR ARQUITETA					
DESENHOS										
PROJETO BÁSICO DE ARQUITETURA										
▶ PLANTA DE LOCALIZAÇÃO										
▶ PLANTA DE LOCAÇÃO E COBERTA										
ESCALA	FOLHA				01/07					
INDICADAS										
CMEI ARATU										
AV. EX COMBATENTE JULIO RAYMUNDO										



PLANTA BAIXA_PROPOSTA
ESCALA 1:1000

Arqª Sarah Roberta de Brito Serrão
Desenhista Profissional - DEPRO / SEDEC
CRAJ 403776-5
RUA 102, 278-5

PREFEITURA MUNICIPAL DE JOÃO PESSOA				
SECRETARIA DE EDUCAÇÃO E CULTURA / SEDEC				
DEPARTAMENTO DE PLANEJAMENTO, MONITORAMENTO E PROJETO (DEPRO)				
DESENHO	DATA	RESPONSÁVEL	INSC. PM/P	RUBRICA
LAYOUT	AGOSTO/2025	Arqª Sarah Roberta Arqª Maria Pontes Arqª Sueli Alves		
VISTO	AGOSTO/2025	Arqª Sarah Roberta		
DESENHOS				
PROJETO BÁSICO DE ARQUITETURA				
▶ PLANTA BAIXA_PROPOSTA				
ESCALA INDICADAS				FOLHA 02/07
CMEI ARATU AV. EX COMBATENTE JULIO RAYMUNDO				

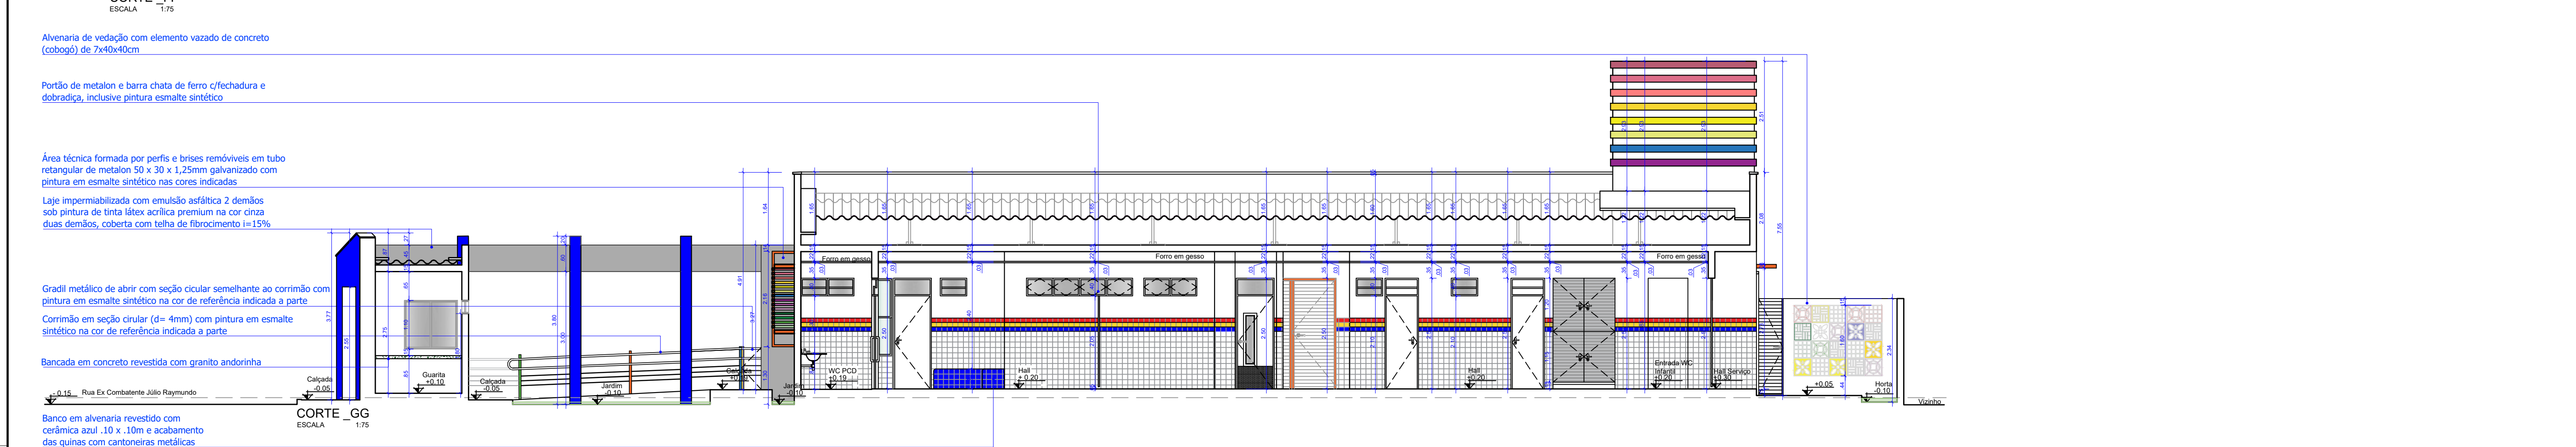


Arquiteta Sarah Roberta de Brito Serrão
Divisão de Arquitetura / DEPRO / SEDE
CAU: A55776-5
Mat.: 102.274-3


 PREFEITURA MUNICIPAL DE JOÃO PESSOA		SECRETARIA DE EDUCAÇÃO E CULTURA / SEDEC		
DEPARTAMENTO DE PLANEJAMENTO, MONITORAMENTO E PROJETO (DEPRO)				
	DATA	RESPONSÁVEL	INSC. PMPM	RUBRICA
DESENHO	AGOSTO/2025	Ang ^a Sarah Roberta Ang ^a Maria Proietas Ang ^a Sileia Alves		EQUIPE TÉCNICA SUENNY RODRIGUES 22.12.2004 MARIA ROBERTA DE S. MIRANDA 22.12.2004 JOÃO VICTOR DA SILVA SANTOS 22.12.2004
LAYOUT				NATALIA CAMERINO 22.12.2004 NATALIA CAMERINO 22.12.2004
VERBO	AGOSTO/2025	Ang ^a Sarah Roberta		MARIA LINDA DE S. ALVES 22.12.2004 MARIA LINDA DE S. ALVES 22.12.2004
DESENHOS PROJETO BÁSICO DE ARQUITETURA ► CORTES ► FACHADAS				
ESCALA				FOLHA
INDICADAS				04/07




PLANTA BAIXA_ESQUADRIAS
ESCALA 1/100

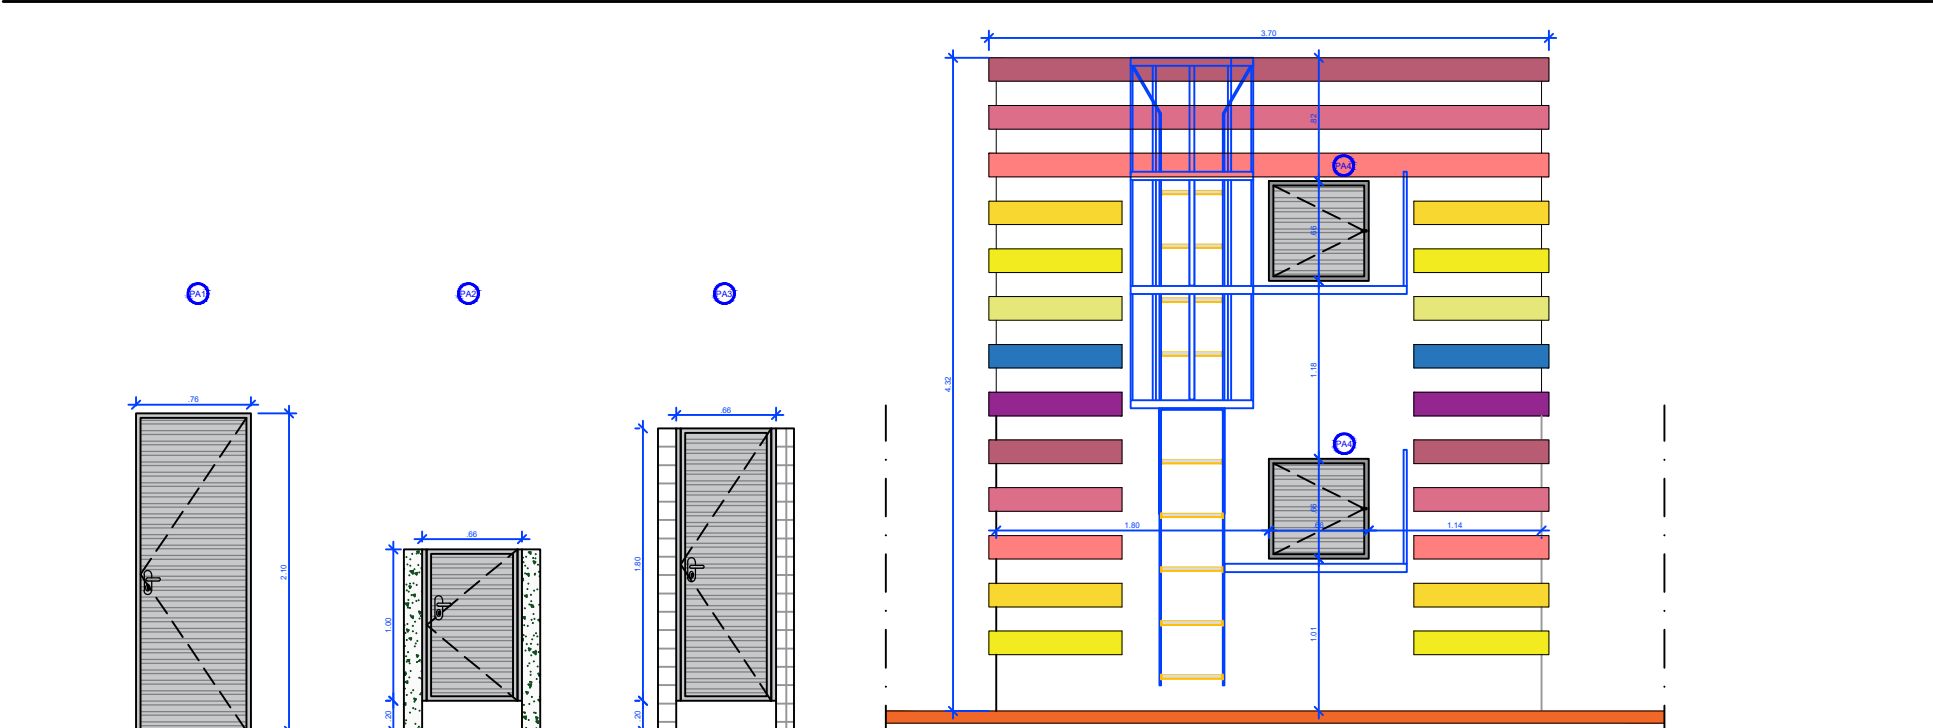


DETALHAMENTO DE PORTAS DE ALUMÍNIO
ESCALA 1/50

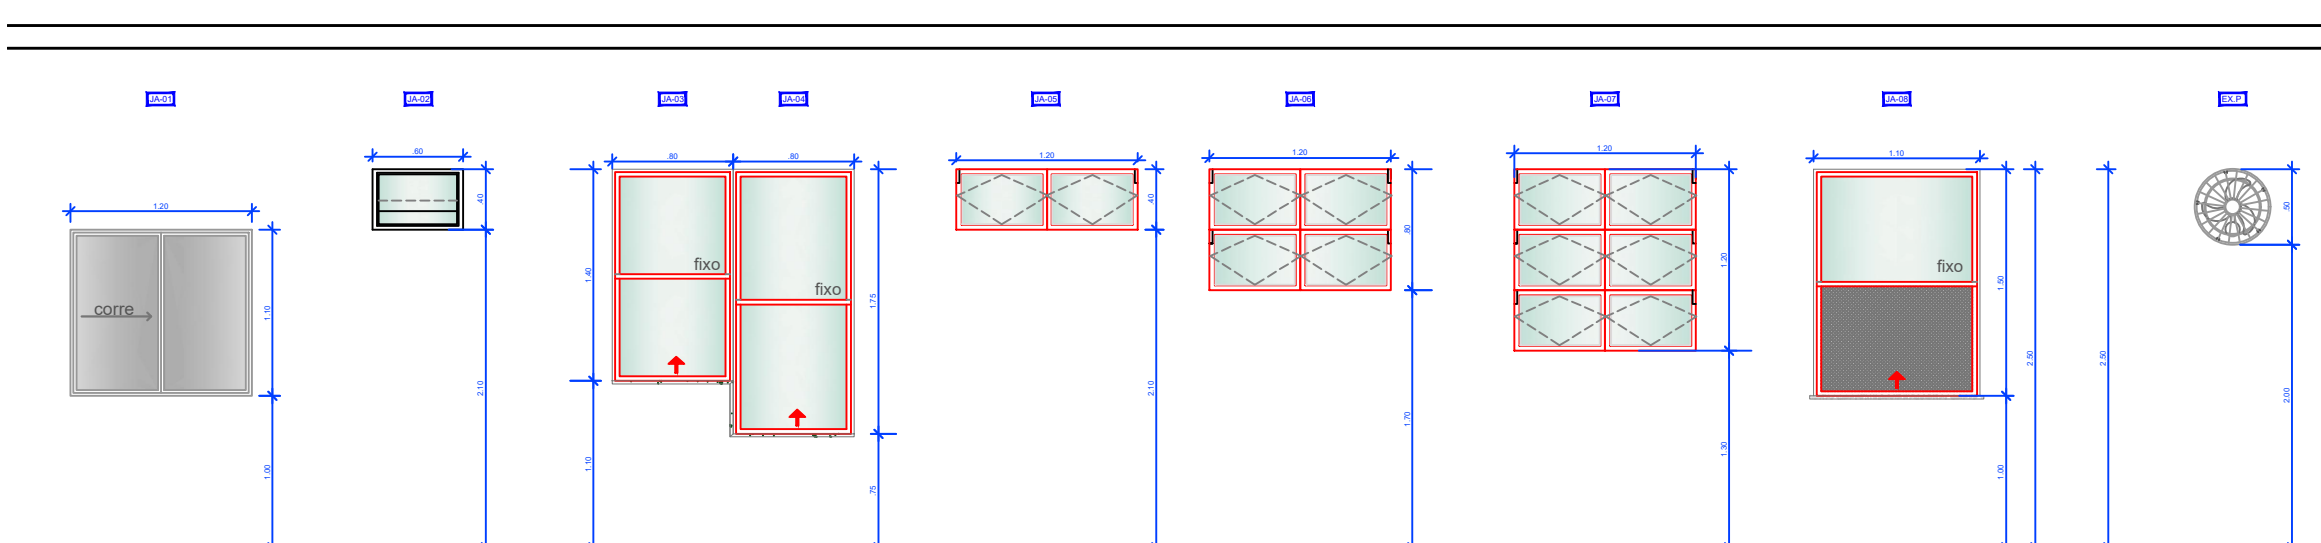


DETALHAMENTO DE JANELAS
ESCALA 1/50

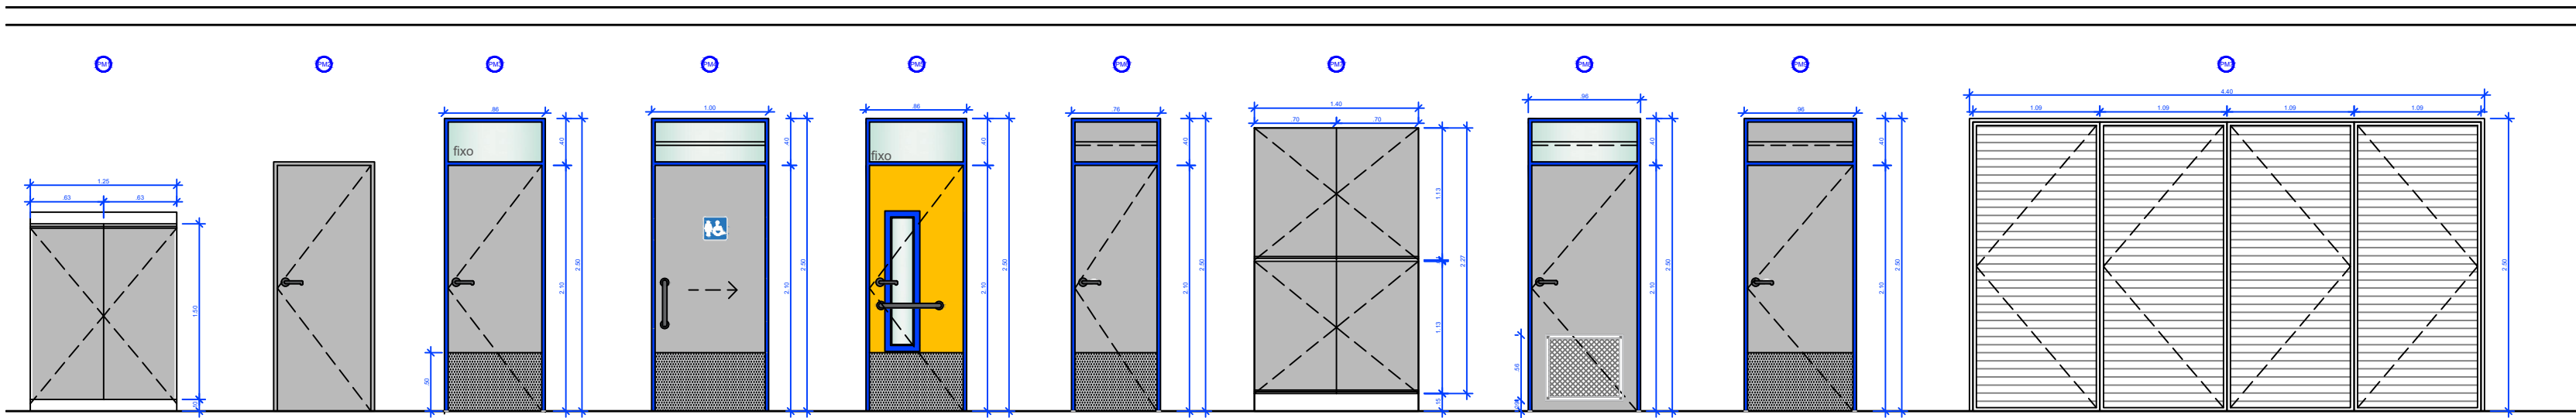


DETALHAMENTO DE PORTA DE MADEIRAS
ESCALA 1/50

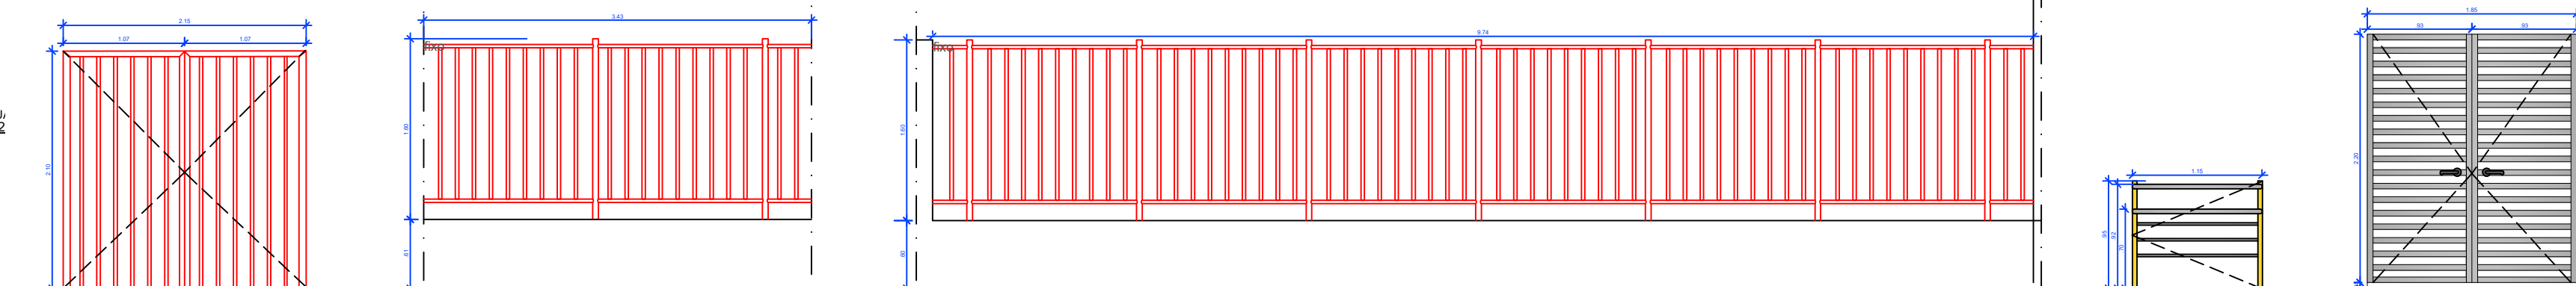


DETALHAMENTO DE GRADIS
ESCALA 1/50

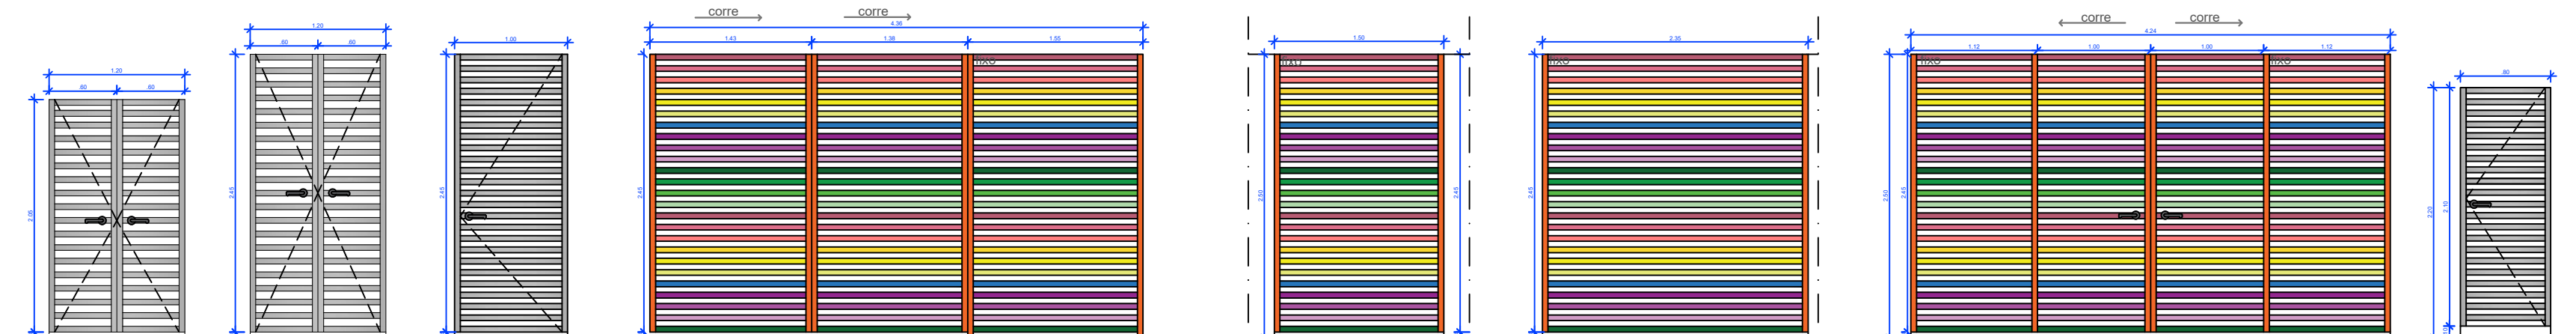

DETALHAMENTO DE GRADIS
ESCALA 1/50

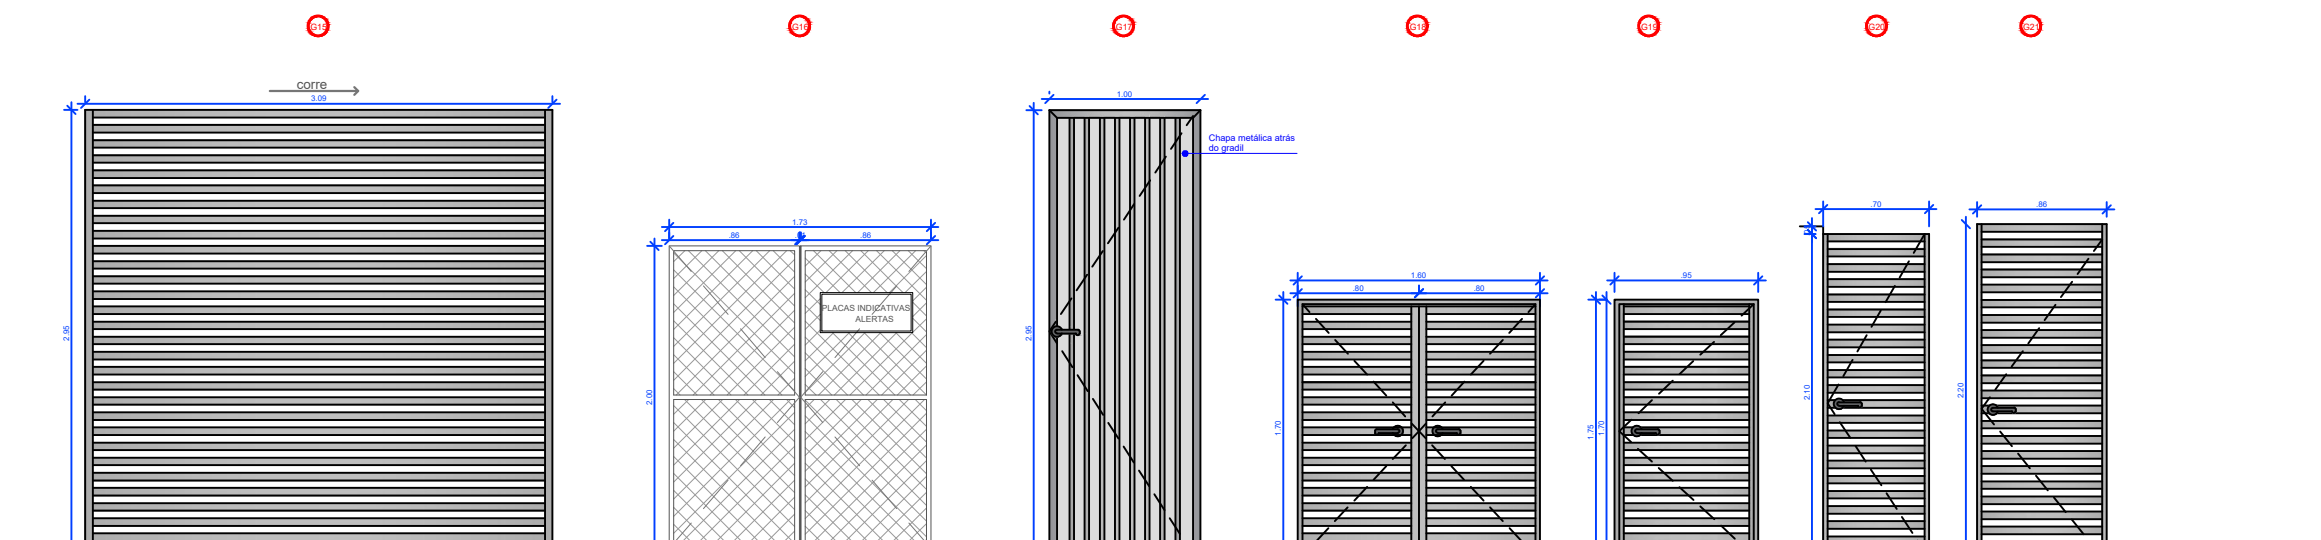

DETALHAMENTO DE GRADIS
ESCALA 1/50

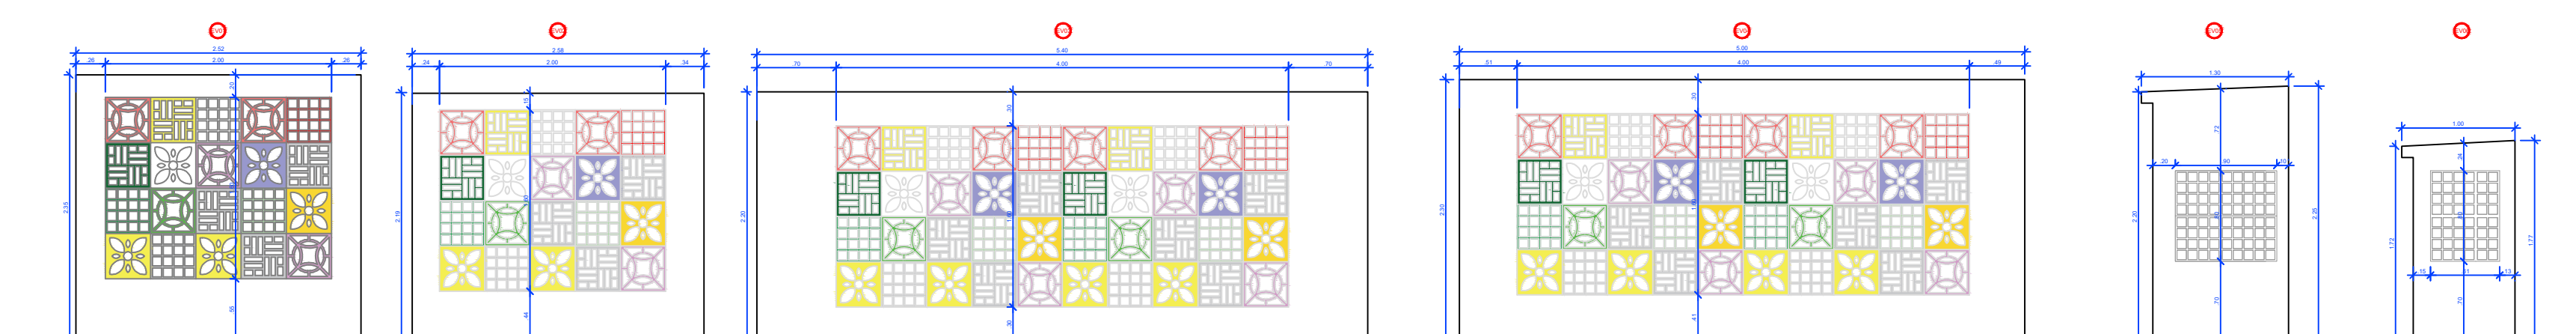

DETALHAMENTO DE ELEMENTOS VAZADOS
ESCALA 1/50

QUADRO DE ESQUADRIAS					
REF.	DIMENSÕES (m)	BANDEIRA	QUANTIDADE	TIPO	ACABAMENTO
01	1,20 x 1,50	01	01	01	01
02	1,20 x 1,50	02	01	02	02
03	1,20 x 1,50	03	01	03	03
04	1,20 x 1,50	04	01	04	04
05	1,20 x 1,50	05	01	05	05
06	1,20 x 1,50	06	01	06	06
07	1,20 x 1,50	07	01	07	07
08	1,20 x 1,50	08	01	08	08
09	1,20 x 1,50	09	01	09	09
10	1,20 x 1,50	10	01	10	10

REF.	DIMENSÕES (m)	BANDEIRA	QUANTIDADE	TIPO	ACABAMENTO	AMBIENTES
01	1,20 x 1,50	01	01	01	01	01
02	1,20 x 1,50	02	01	02	02	02
03	1,20 x 1,50	03	01	03	03	03
04	1,20 x 1,50	04	01	04	04	04
05	1,20 x 1,50	05	01	05	05	05

REF.	DIMENSÕES (m)	BANDEIRA	QUANTIDADE	TIPO	ACABAMENTO	AMBIENTES
01	1,20 x 1,50	01	01	01	01	01
02	1,20 x 1,50	02	01	02	02	02
03	1,20 x 1,50	03	01	03	03	03
04	1,20 x 1,50	04	01	04	04	04
05	1,20 x 1,50	05	01	05	05	05
06	1,20 x 1,50	06	01	06	06	06
07	1,20 x 1,50	07	01	07	07	07
08	1,20 x 1,50	08	01	08	08	08
09	1,20 x 1,50	09	01	09	09	09
10	1,20 x 1,50	10	01	10	10	10

Projeto Sarah Roberto do Brito Seno
Divisão de Arquitetura / DEPTO / SEDEC
CNPJ: 06.907.715/0001-01
Insc. Est. 102.274.5

PREFEITURA MUNICIPAL DE JOÃO PESSOA
SECRETARIA DE EDUCAÇÃO E CULTURA / SEDEC
DEPARTAMENTO DE PLANEJAMENTO, MONITORAMENTO E PROJETO (DEPRO)

DESENHO	DATA	RESPONSÁVEL	INSC. PAUP	RUBRICA	EQUIPE TÉCNICA
LAYOUT	JUNHO/2025	Proj. Sarah Roberto	00000000000000000000		DEPTO DE ARQUITETURA
VISTO	JUNHO/2025	Proj. Sarah Roberto	00000000000000000000		DEPTO DE ARQUITETURA

PROJETO BÁSICO DE ARQUITETURA
PLANTA BAIXA ESQUADRIAS
QUADRO DE ESQUADRIAS
QUADRO DE ACABAMENTOS

ESCALA	FOLHA
INDICADAS	05/07

CMEI ARATU
AV. EX COMBATENTE JULIO RAYMUNDO