


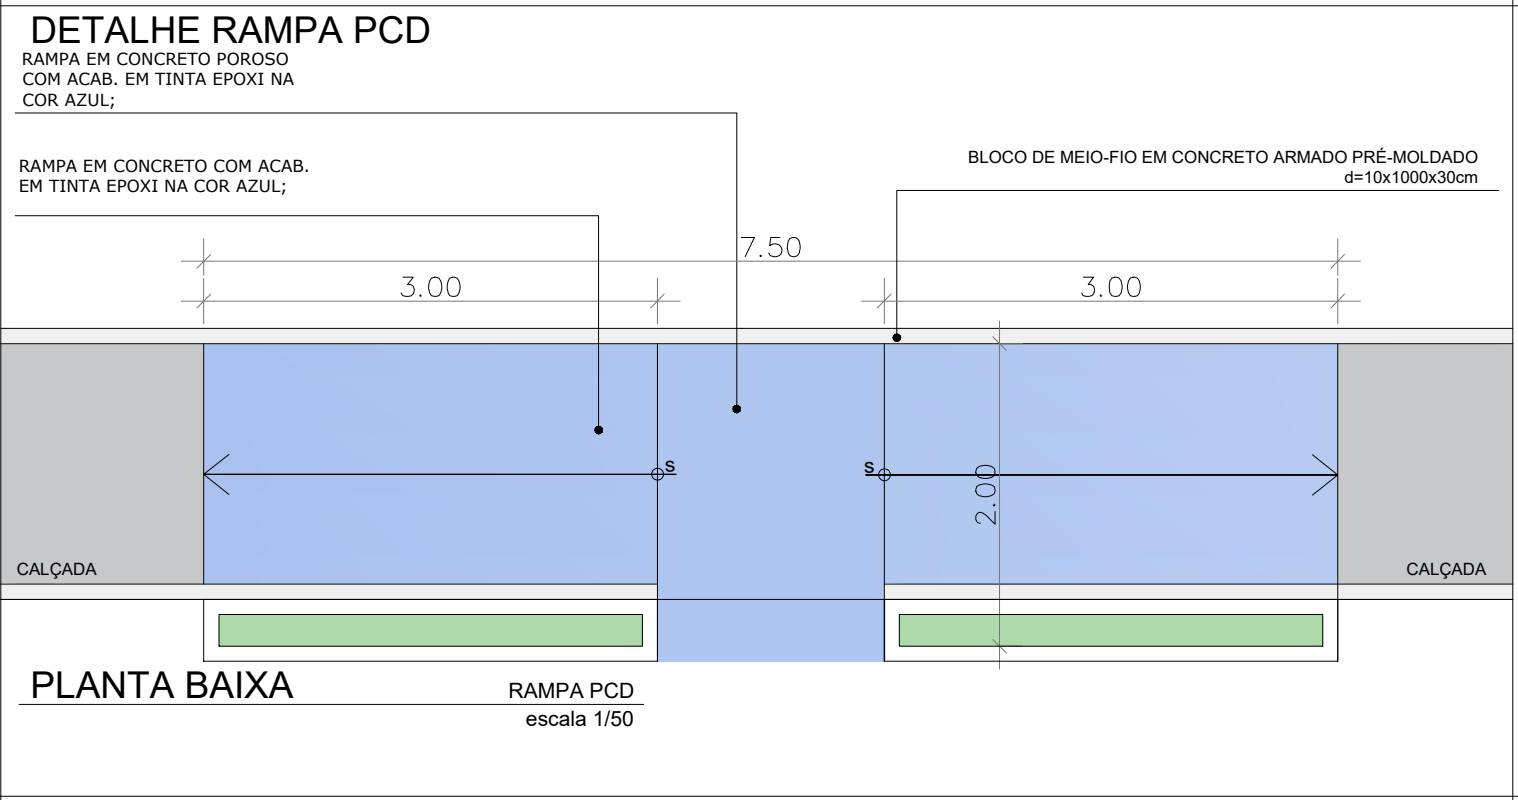

LEGENDA - ESPECIFICAÇÕES E REPRESENTAÇÃO GERAL

PROJETO PRAÇA RUA AUTA DE LUNA ALVES

	ITEM	REPRESENTAÇÃO	OBSERVAÇÕES GERAIS
01	RAMPA		RAMPA EM CONCRETO POROSO COM ACAB. EM TINTA EPÓXI NA COR AZUL
02	PISO TÁTIL DE ALERTA		PISO TÁTIL DE ALERTA (LADRILHO HIDRÁULICO) NA COR PRETO 0,40 x 0,40 m
03	PISO TÁTIL DE ALERTA		PISO TÁTIL DE ALERTA (LADRILHO HIDRÁULICO) NA COR PRETO 0,25 x 0,25 m
04	PISO TÁTIL DIRECIONAL		PISO TÁTIL DIRECIONAL (LADRILHO HIDRÁULICO) NA COR PRETO 0,25 x 0,25 m

OBS: OS QUANTITATIVOS, CONSTANTES NO QUADRO ACIMA, DEVERÃO SER AFERIDOS NO PROJETO PELO SETOR RESPONSÁVEL PELA ELABORAÇÃO DA PLANILHA ORÇAMENTÁRIA.


DETALHAMENTO MAPA TÁTIL



PLANTA BAIXA

MAPA TÁTIL


escala 1/20

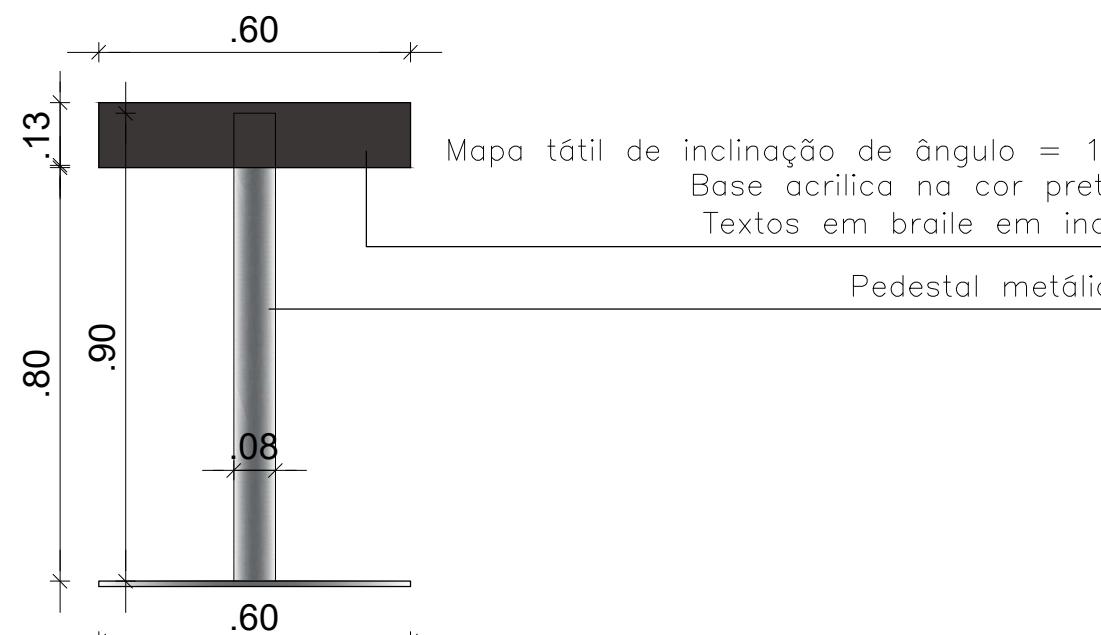

VISTA FRONTAL

MAPA TÁTIL


escala 1/20

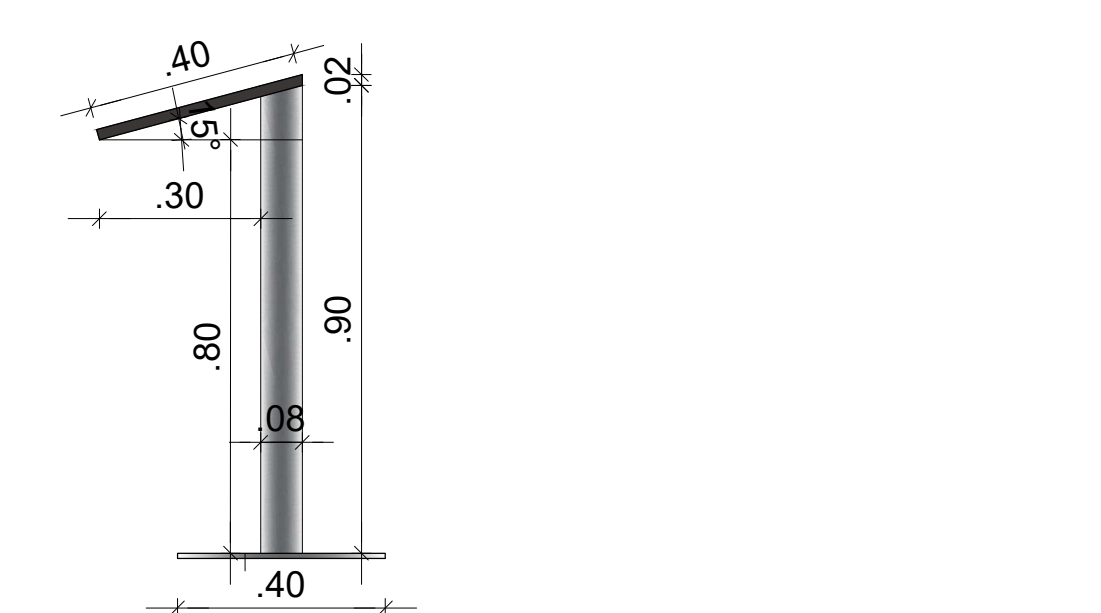

VISTA LATERAL

MAPA TÁTIL

escala 1/20

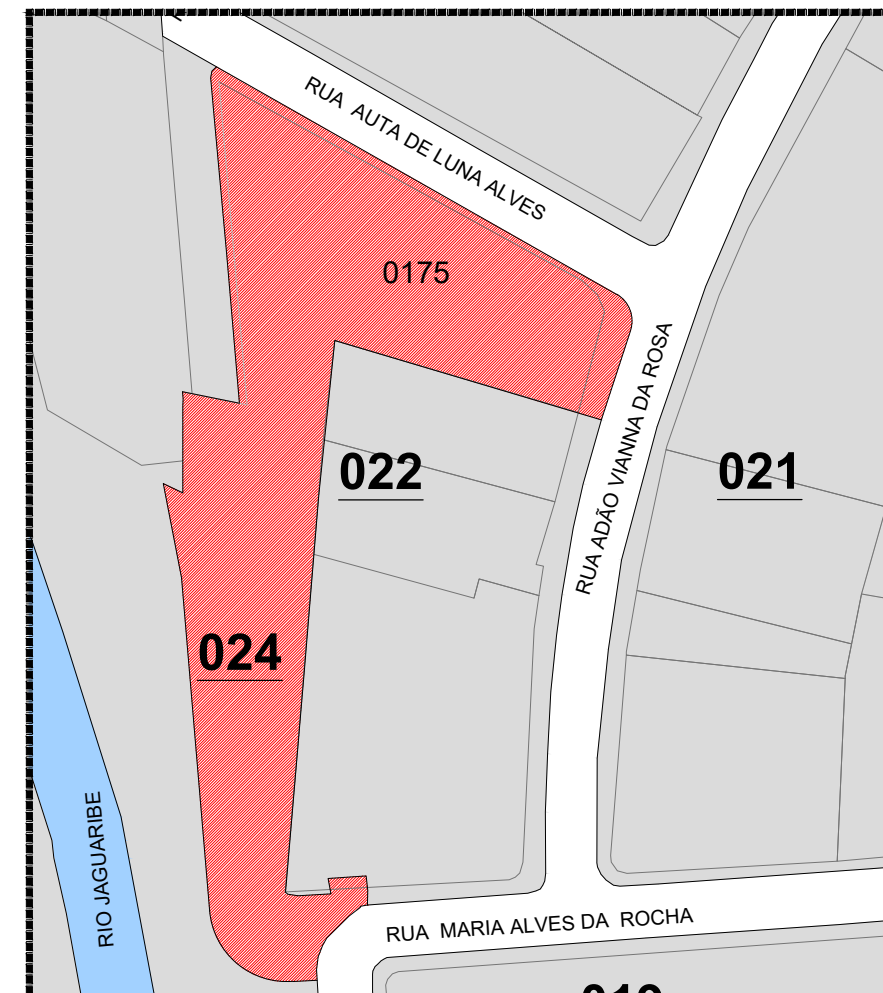

PLANTA DE SITUAÇÃO

ECOPRAÇA

ESCALA 1/1000

SETOR	QUAD.	LOTE
02	22	0175

PROPRIETÁRIO

PROJETO

CONSTRUÇÃO



DESENHO	DATA	RESPONSÁVEL	INSC. PMJP	RUBRICA	INFORMAÇÕES TÉCNICAS
CÓPIA					EQUIPE TÉCNICA:
VISTO					Marcos Nóbrega Freire
PROJETO					ARQUITETA - CAU 435947-3
CONSTRUÇÃO					

TIPO

PROJETO DE ACESSIBILIDADE DA ECOPRAÇA

ENDEREÇO: RUA AUTA DE LUNA ALVES - AEROCULUBE

ESCALA

DESENHO

1/75

PLANTA BAIXA - ACESSIBILIDADE

ÁREA DE INTERVENÇÃO:

FOLHA

02/06


DATA DO PROJETO

AGOSTO/2025

REVISÃO

FEV/2026

OBS: TODAS AS MEDIDAS DEVERÃO SER CONFERIDAS NO LOCAL DA OBRA

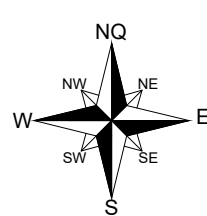


PLANTA BAIXA - ACESSIBILIDADE


ECOPRAÇA

ESCALA 1/200


DETALHE BANCO FIXO LINEAR

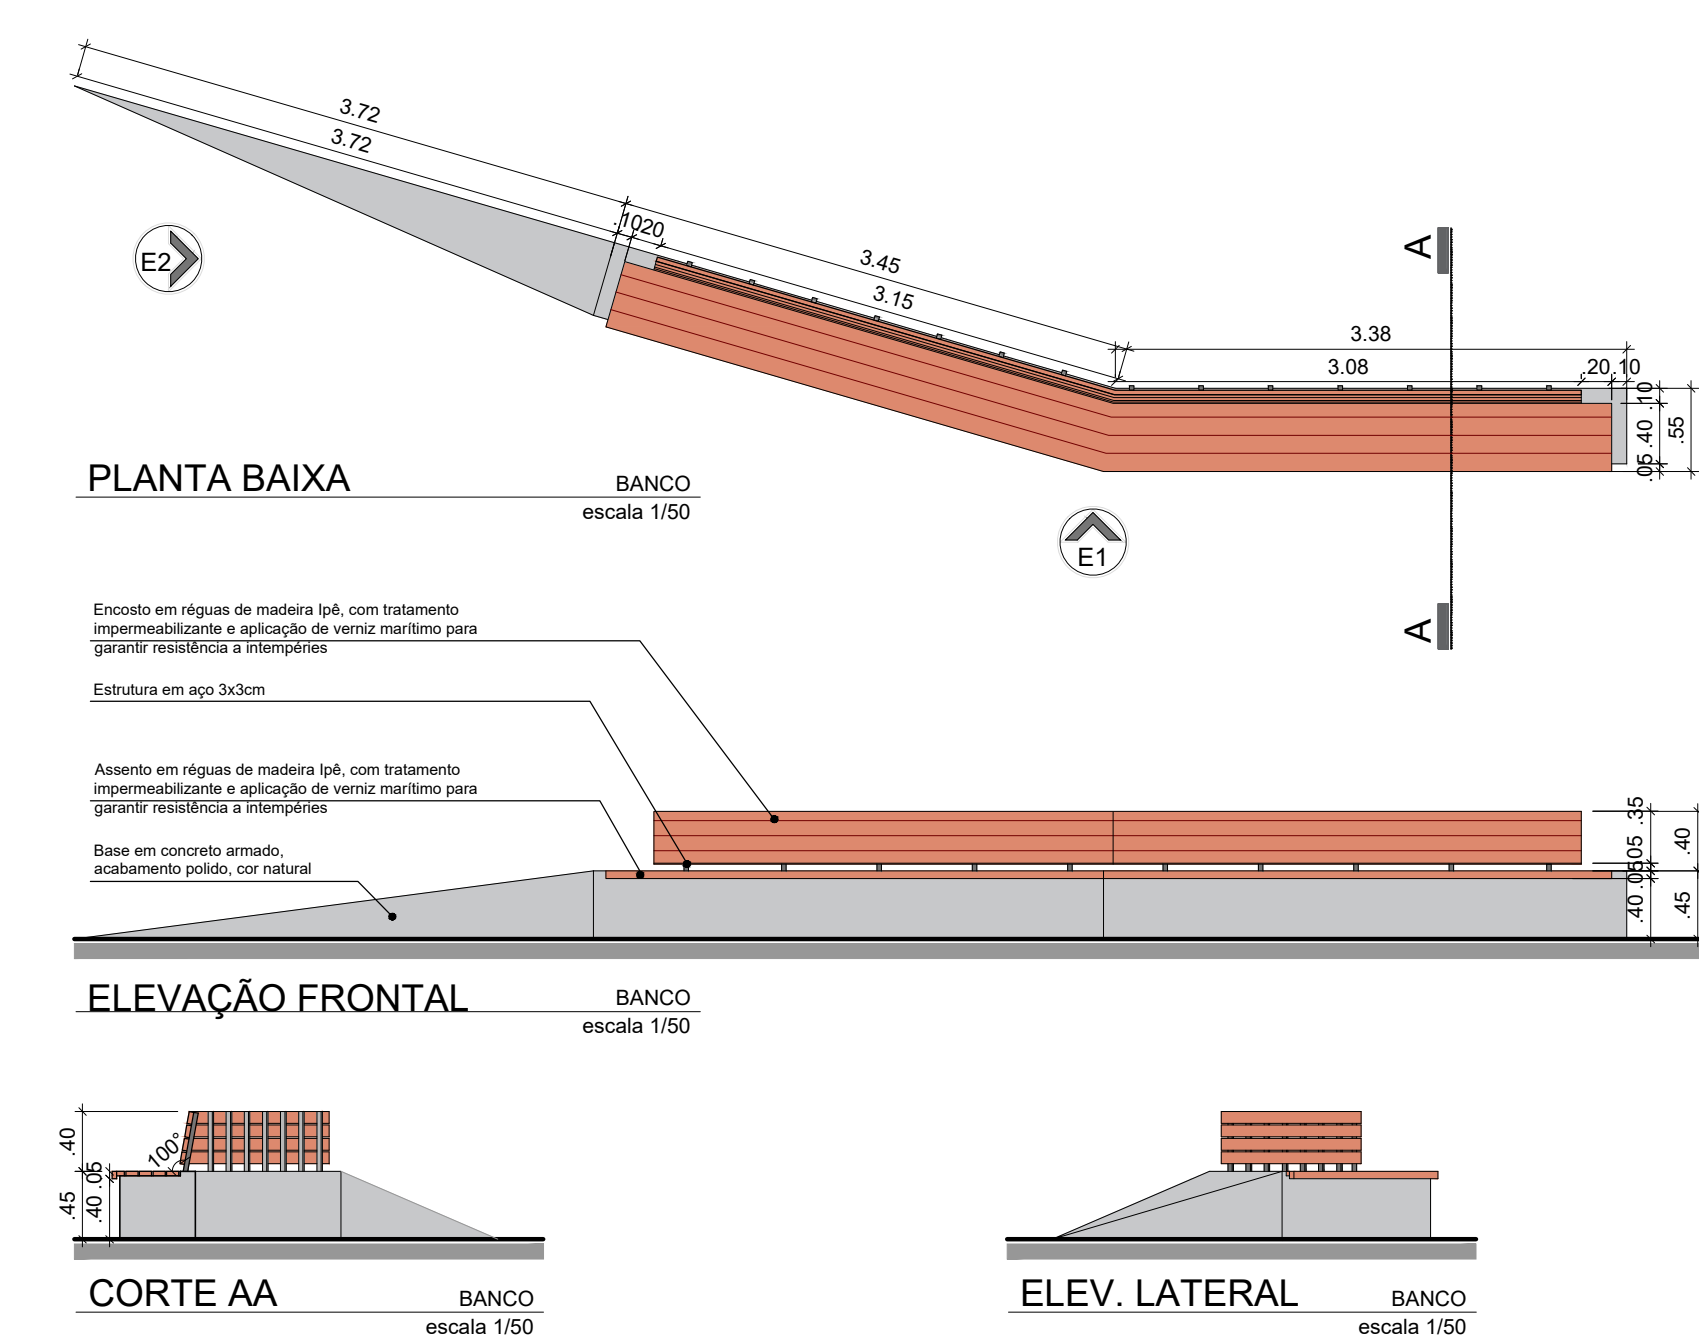


DETALHE BANCO FIXO ISOLADO

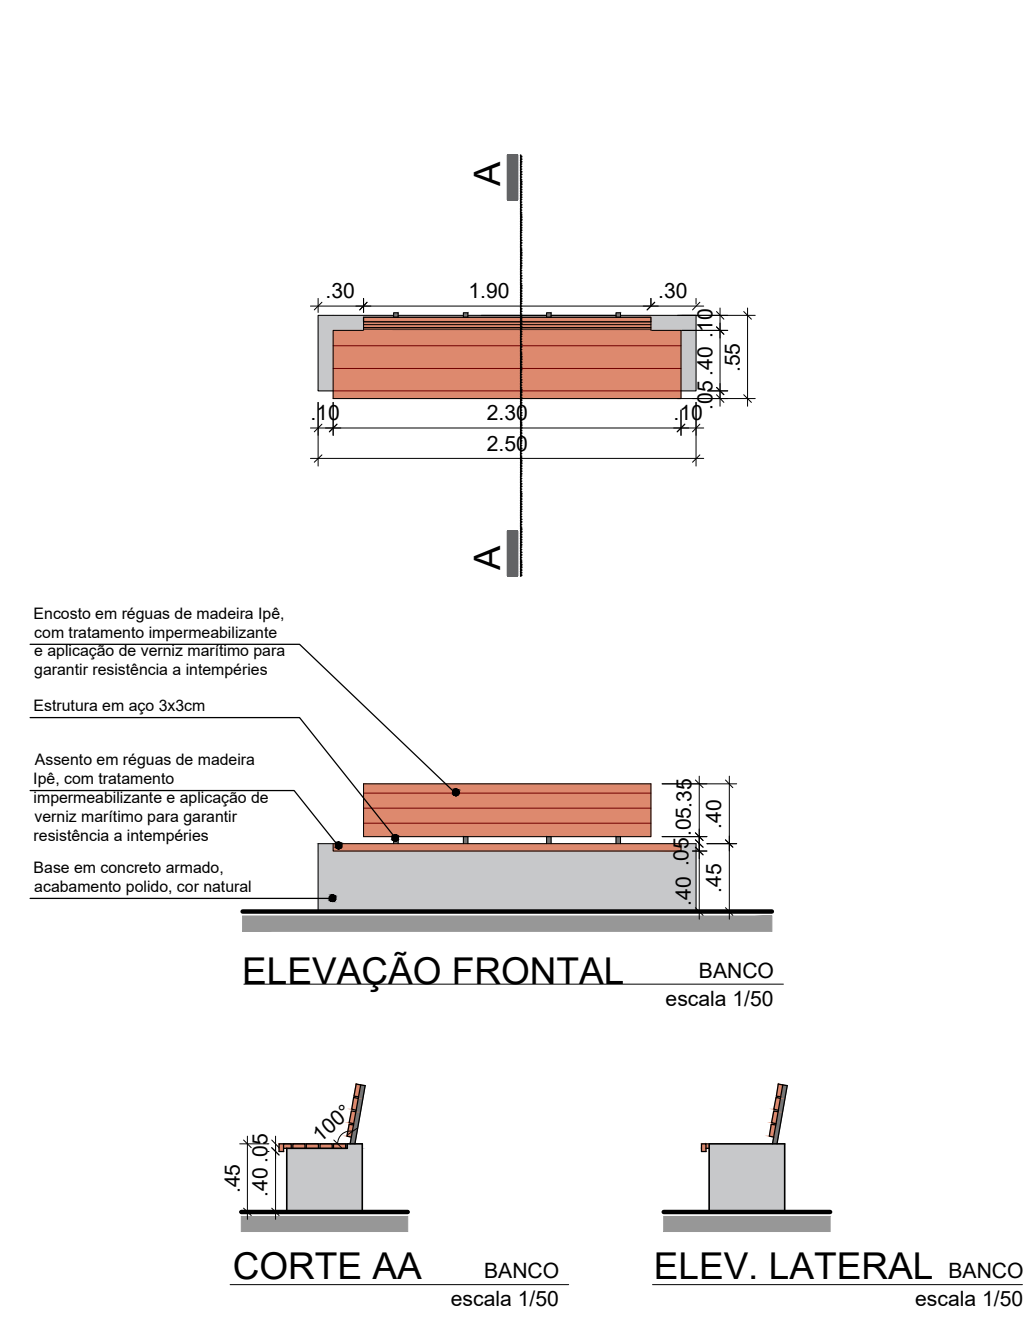


DETALHE BANCO ISOLADO DE FERRO

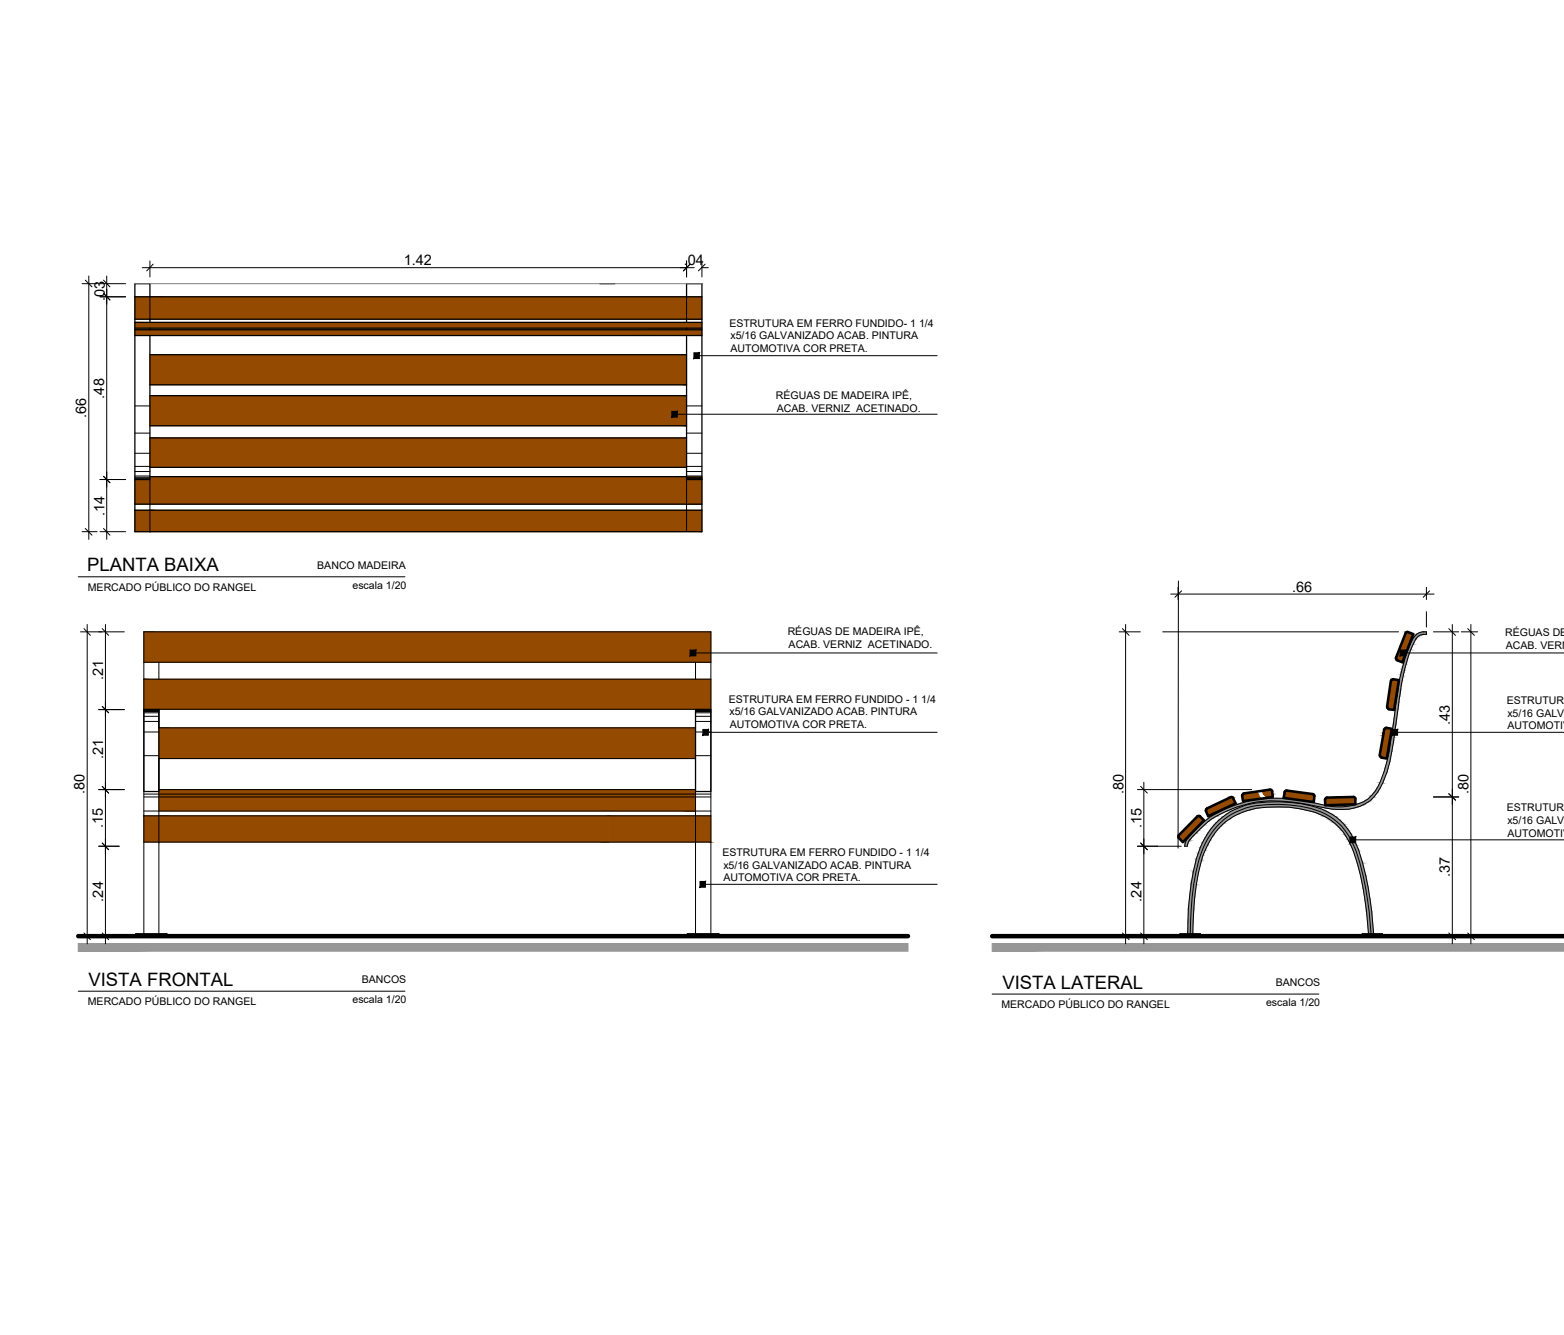


DETALHE MEIO FIO

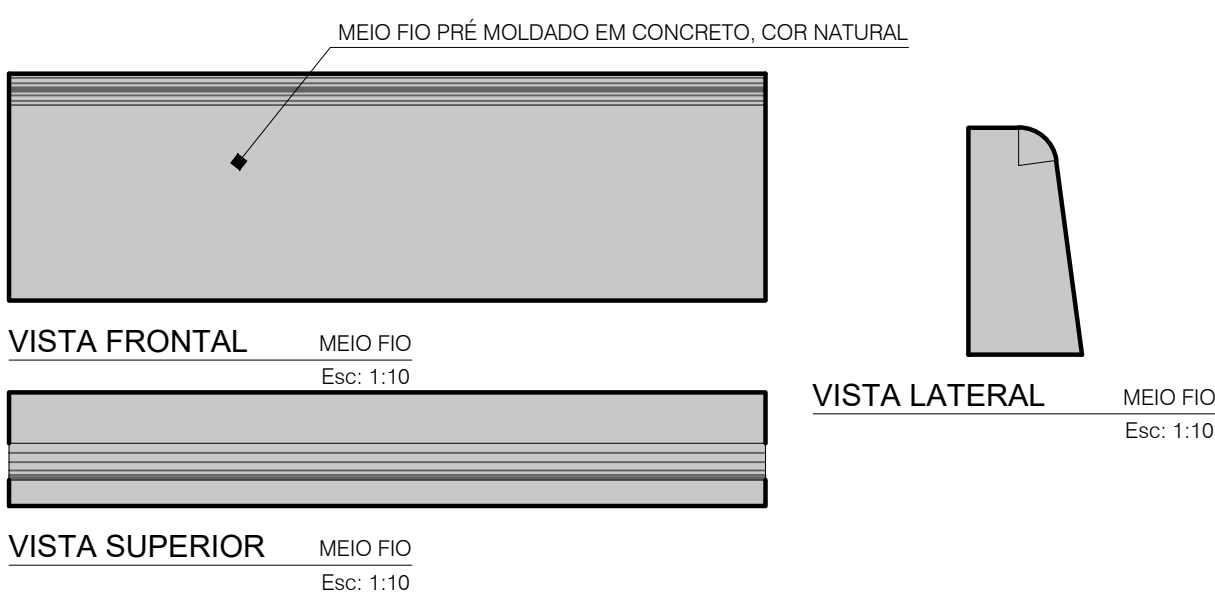


DETALHE MESA PICNIC

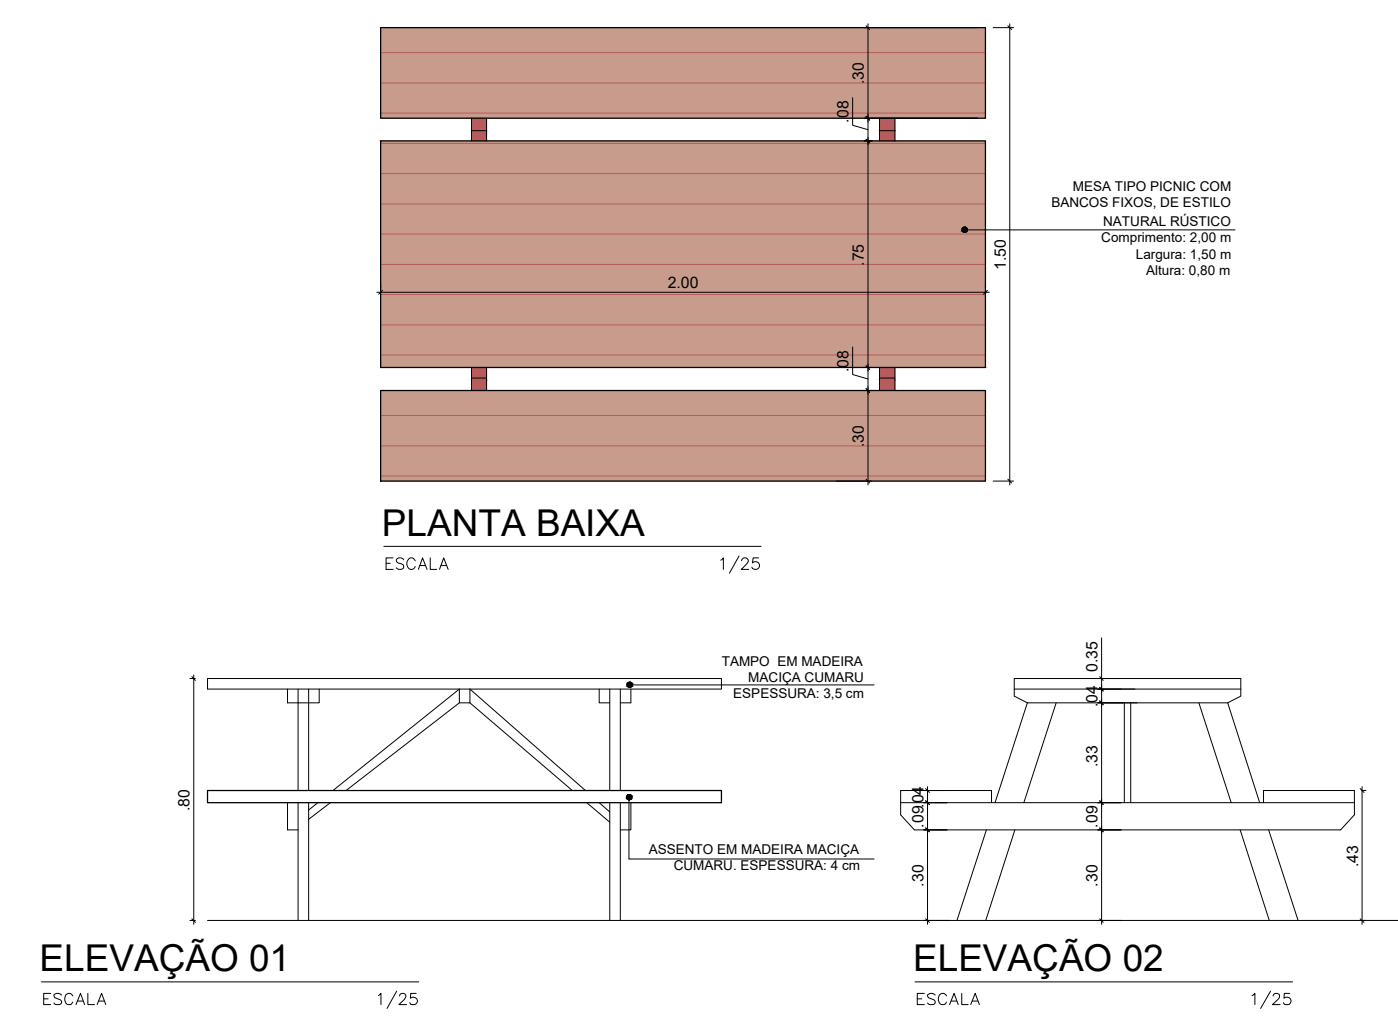


DETALHE BICICLETÁRIO

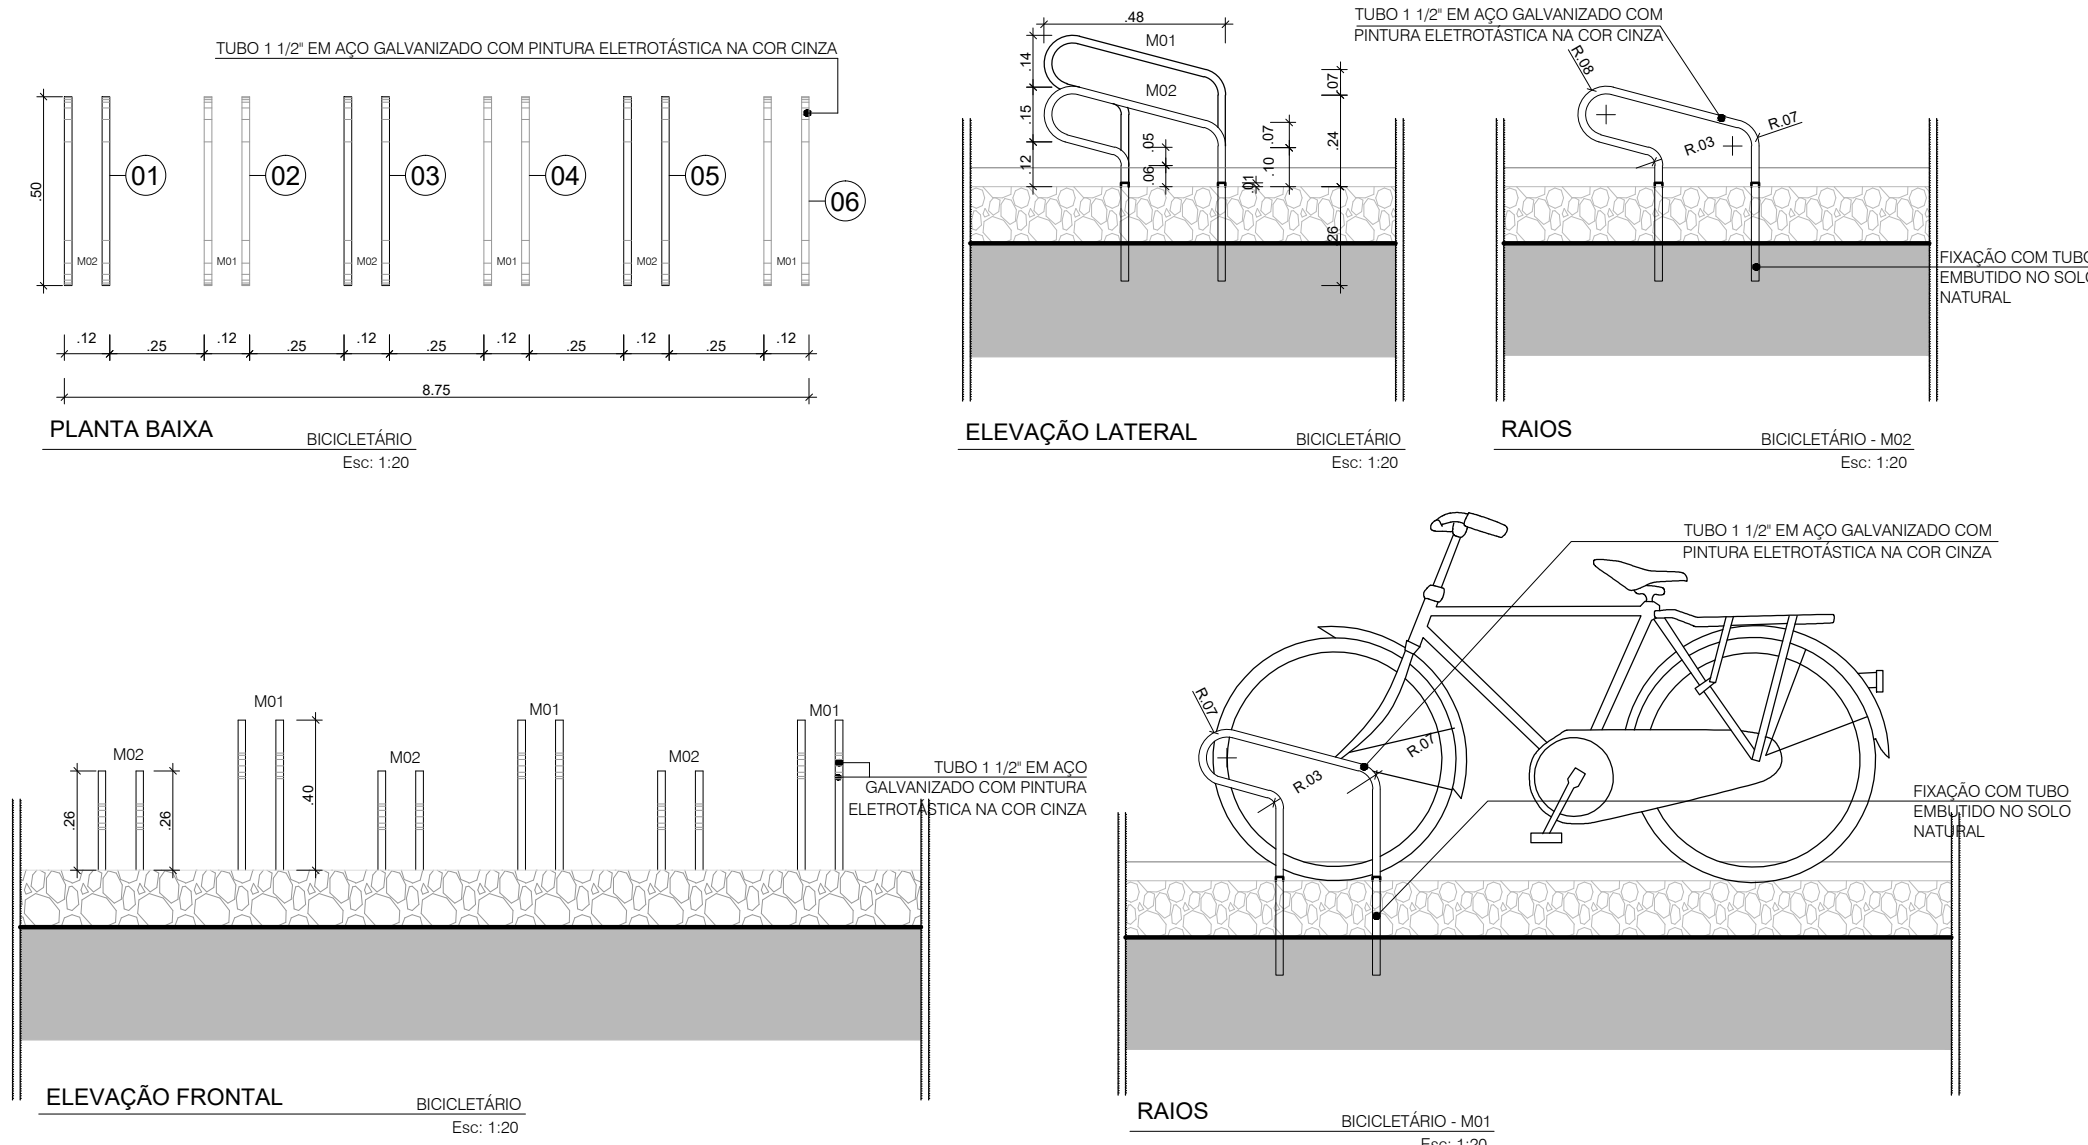


DETALHE CORRIMÃO E GUARDA CORPO

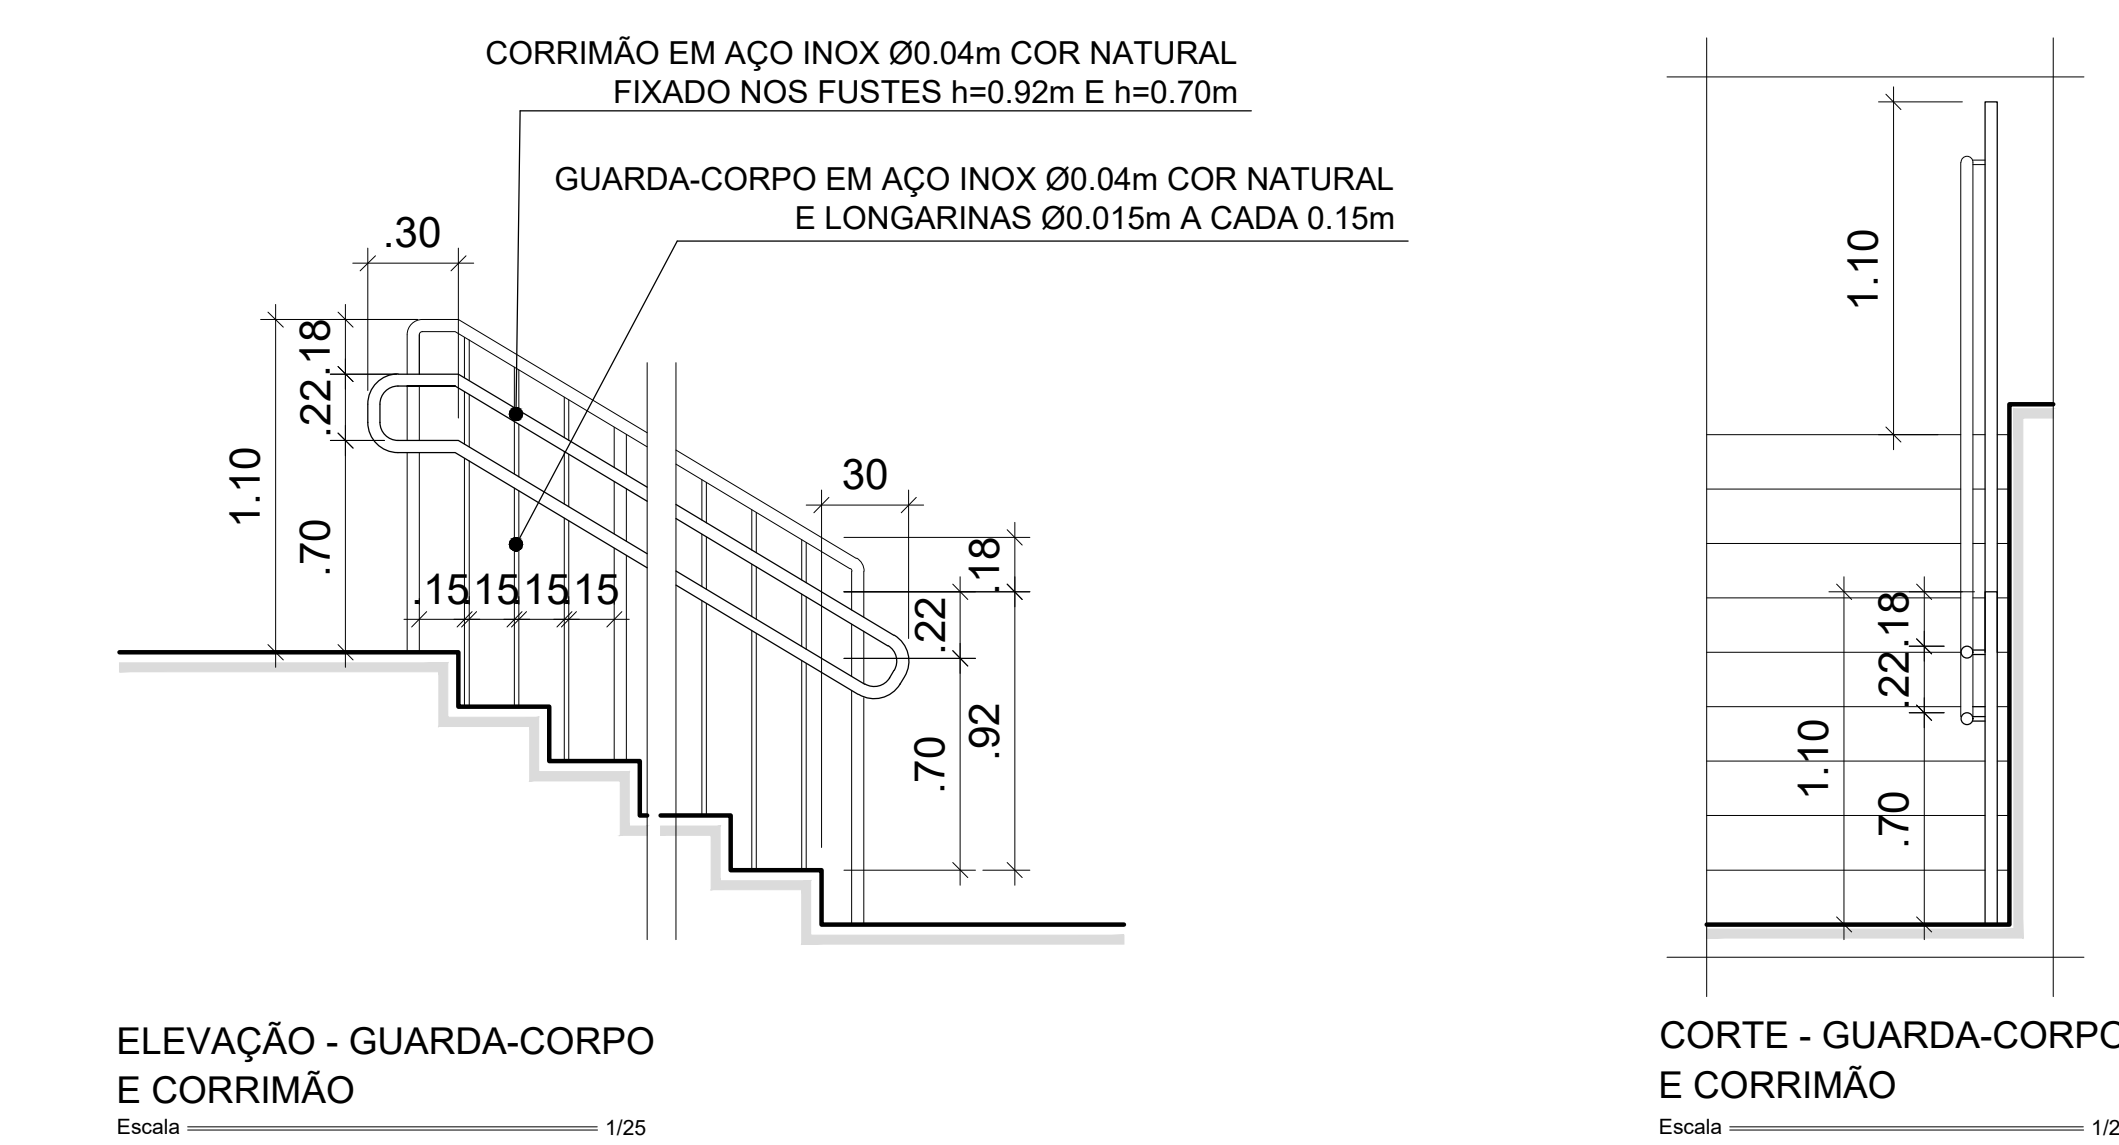



DETALHE PLACA INAUGURAL

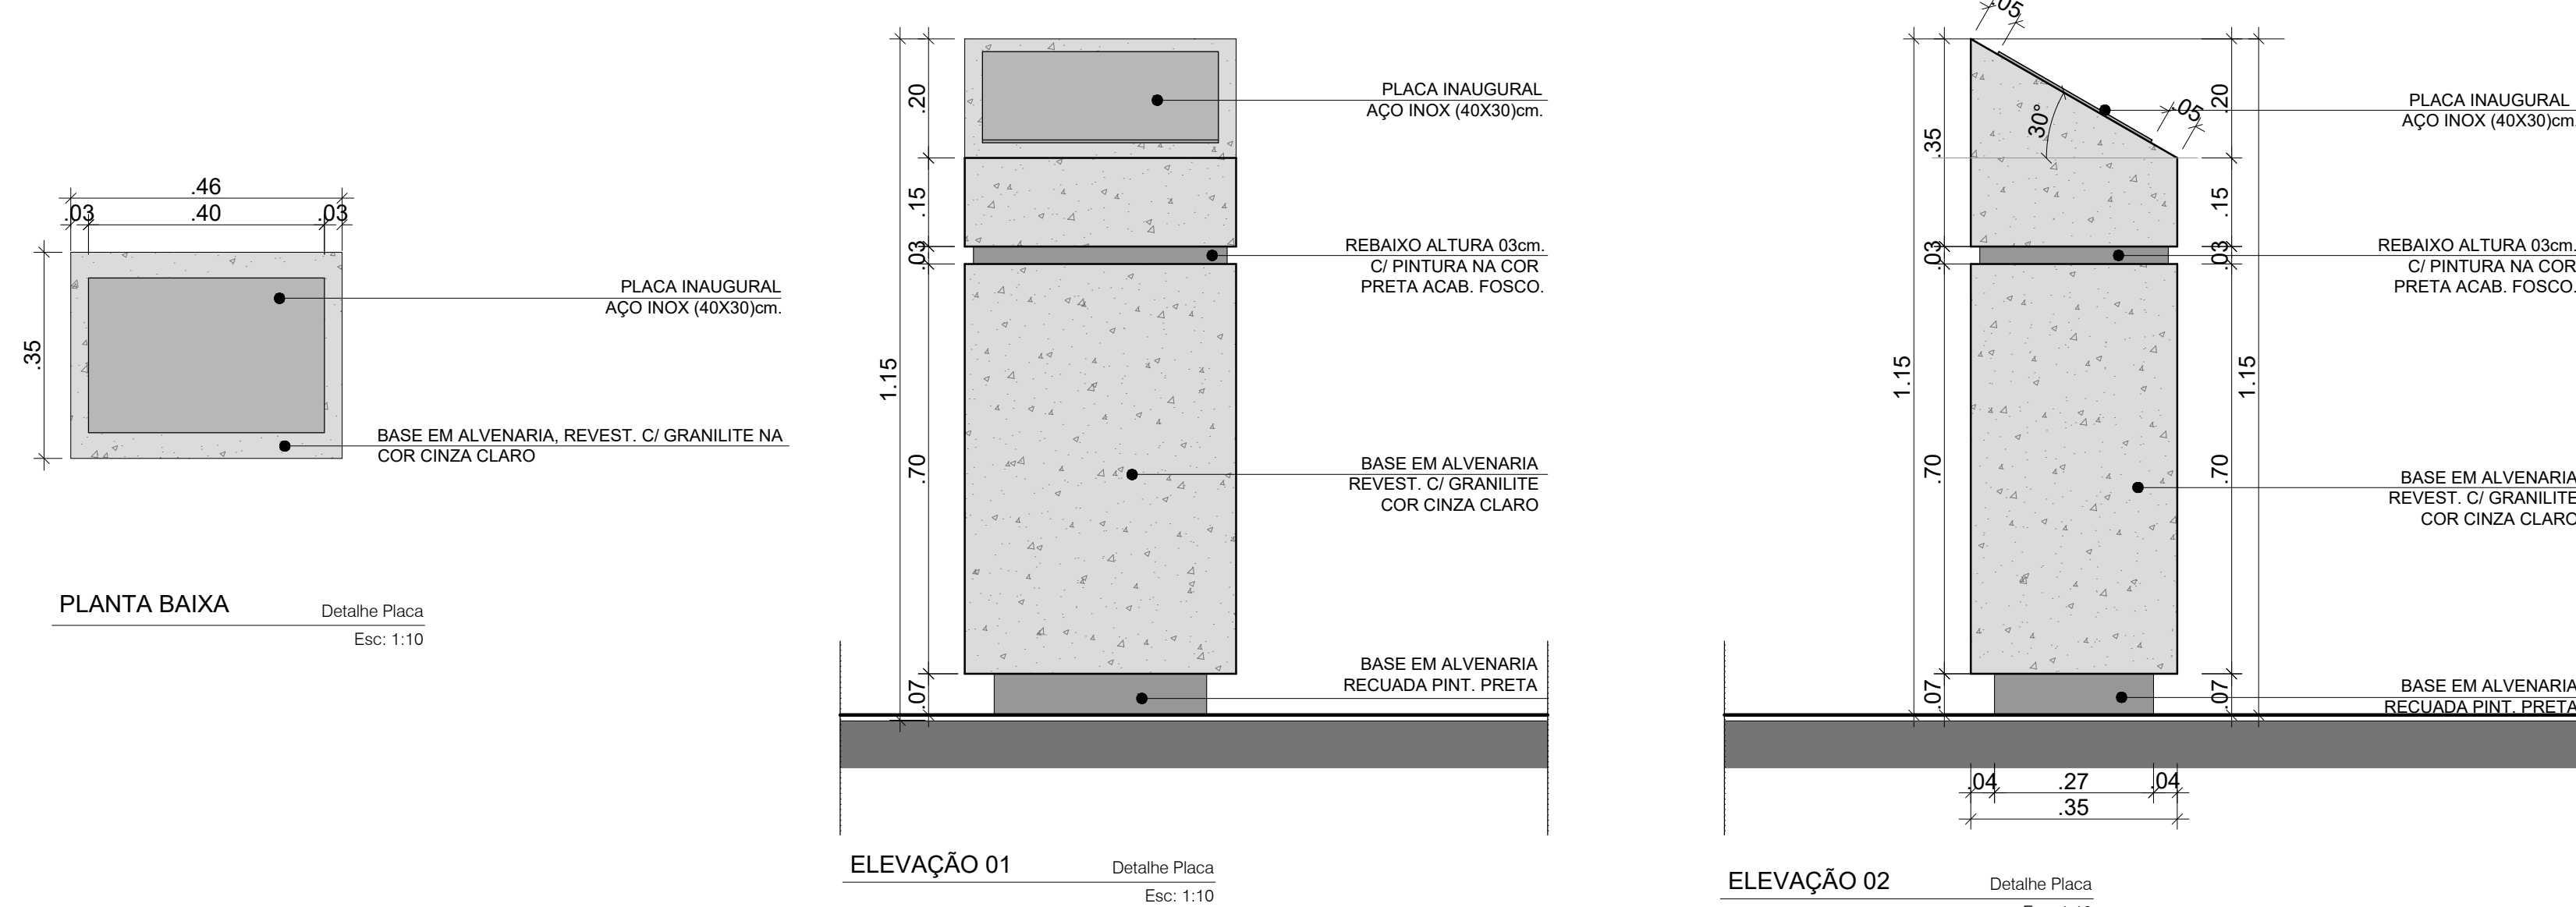


MINI CIDADE CARAMANCHÃO

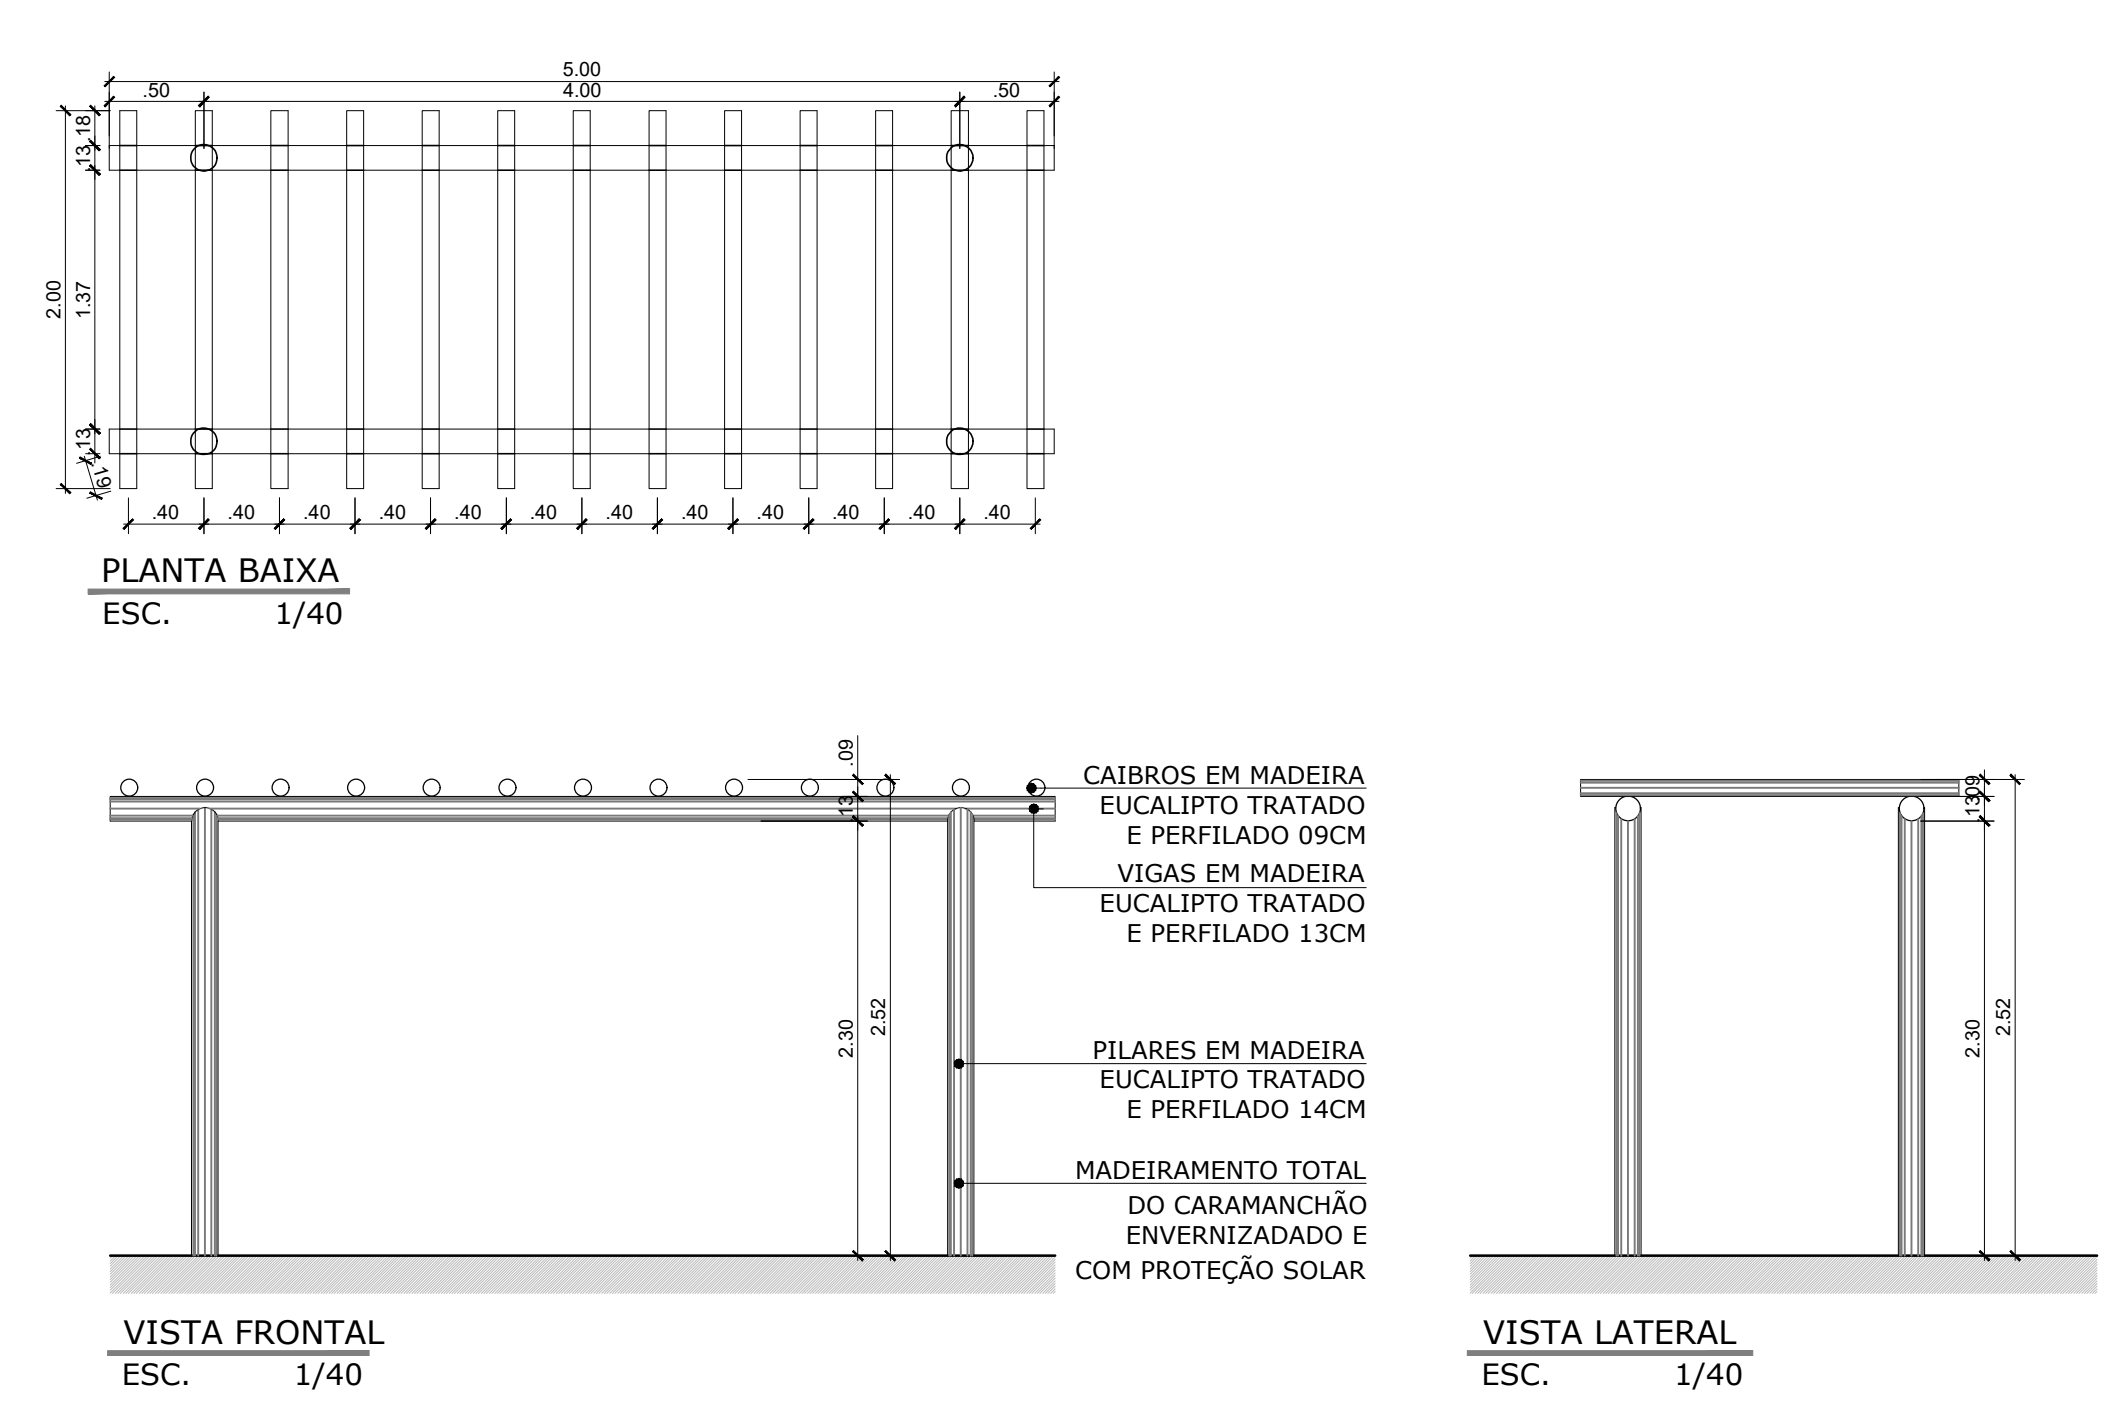


DETALHE EQUIPAMENTOS PET PLACE

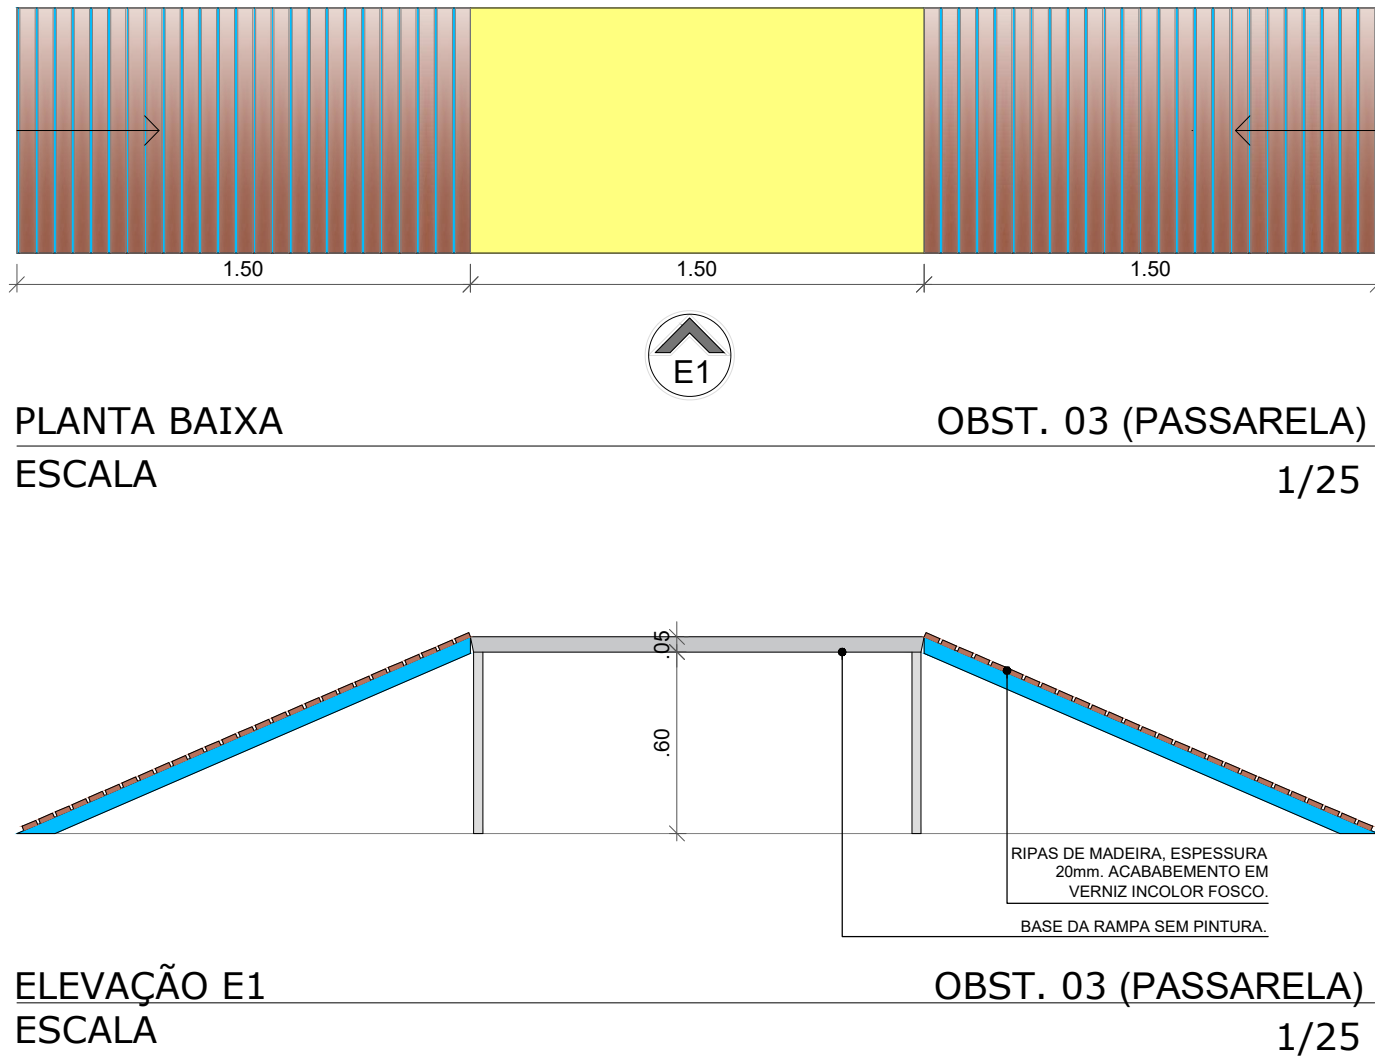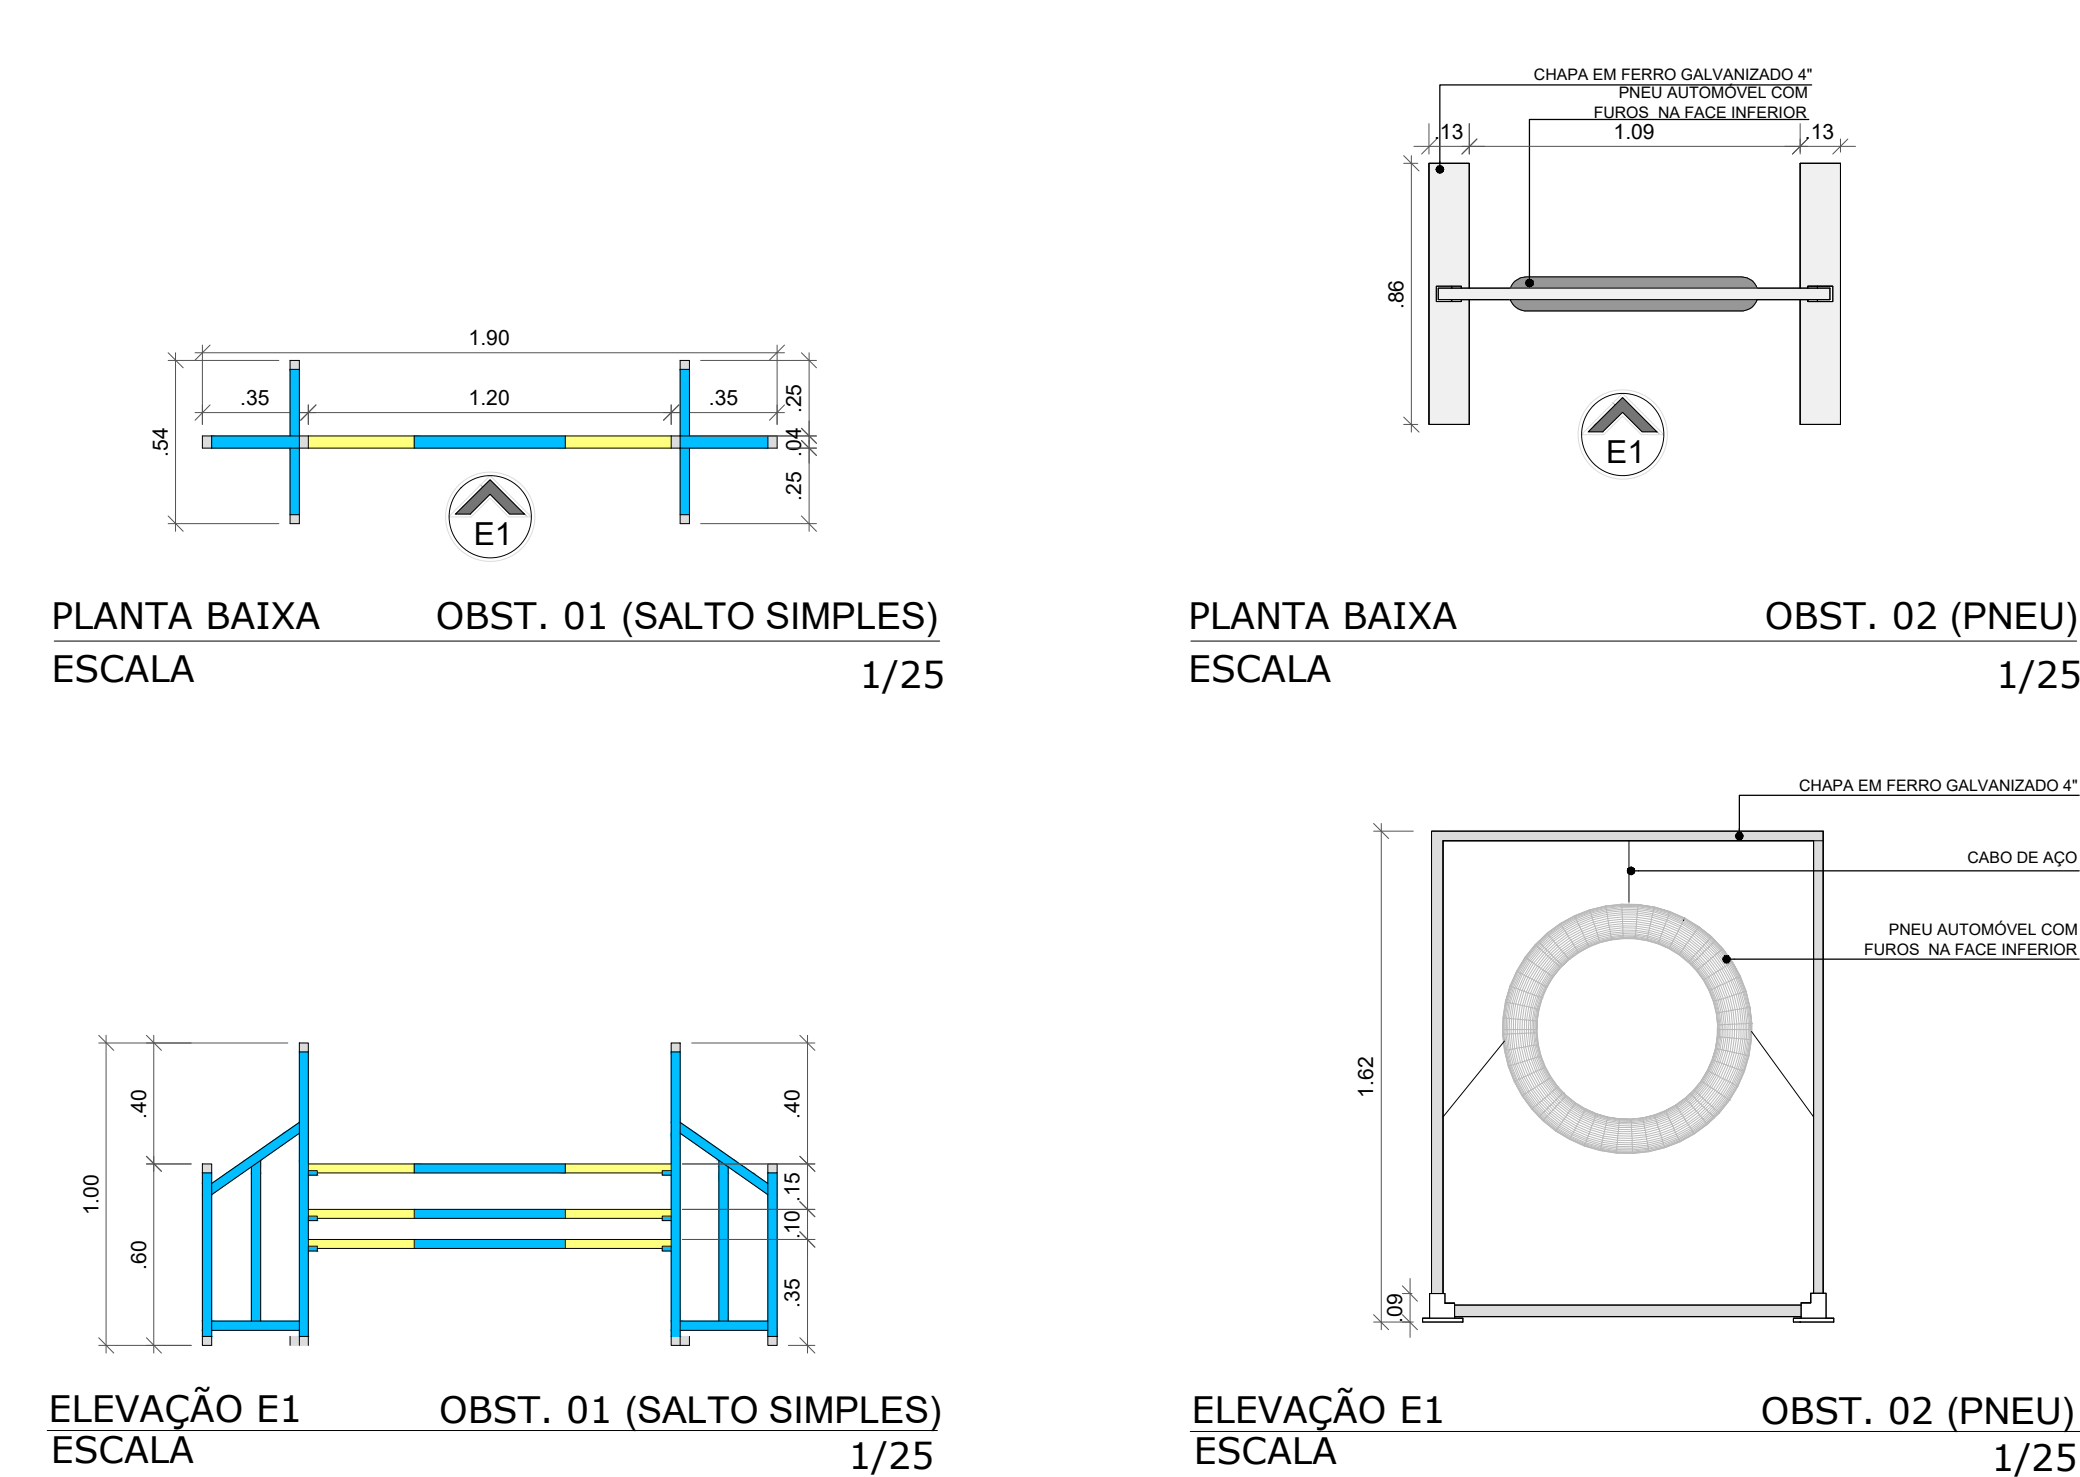


DETALHE GRADIL

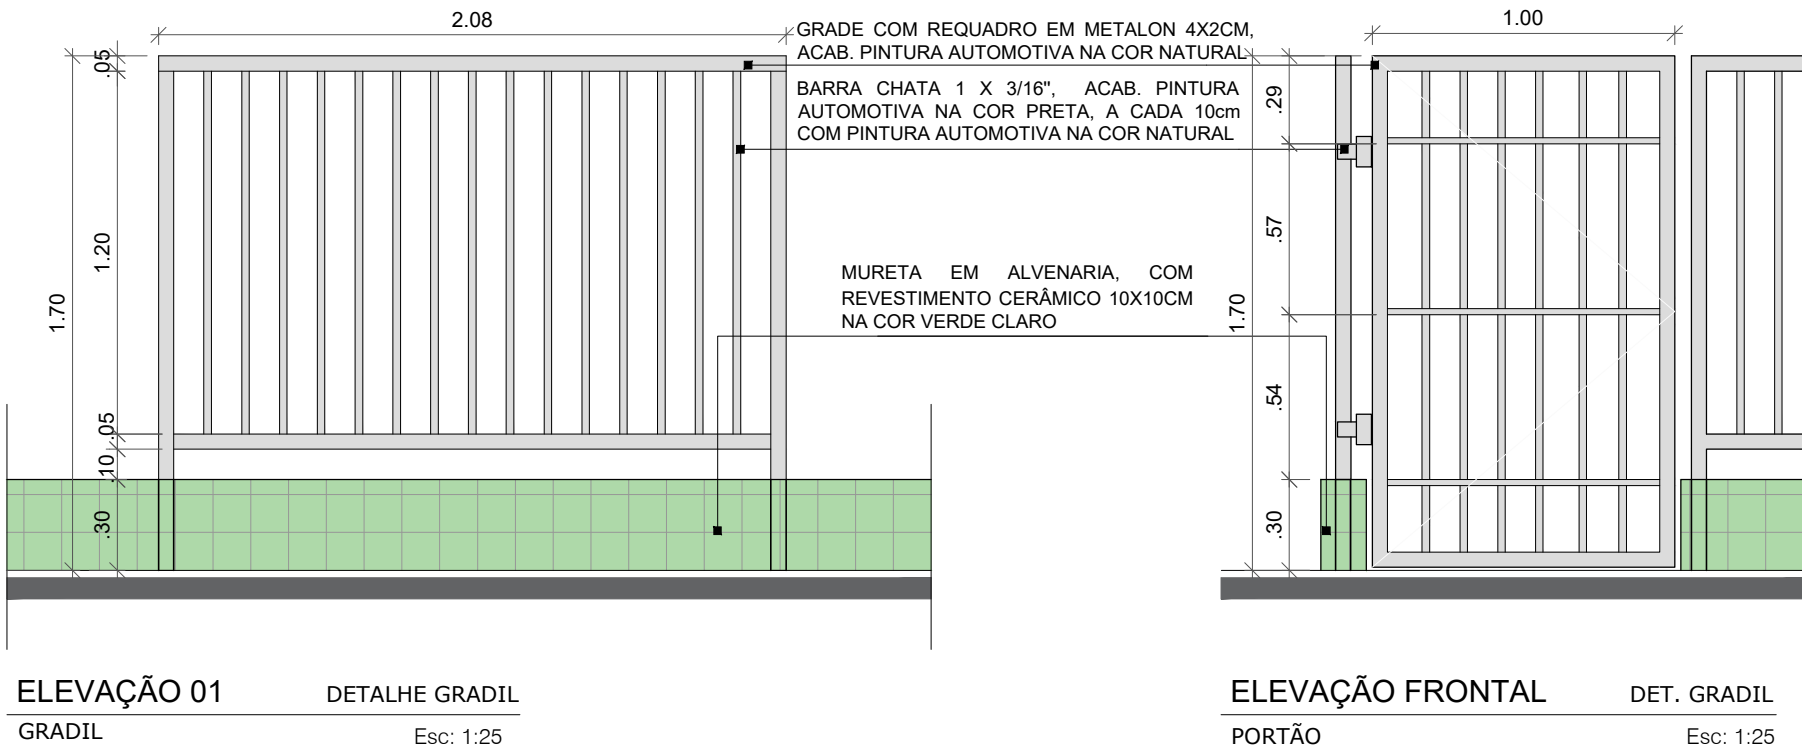


SETOR - QUAD - LOTE				
02	22	0175		
PROPRIETÁRIO				
PROJETO				
CONSTRUÇÃO				
 PREFEITURA MUNICIPAL DE JOÃO PESSOA SECRETARIA DE PLANEJAMENTO				
DESENHO	DATA	RESPONSÁVEL	INSC. PM/PJ	RUBRICA
CÓPIA				
VISTO				
PROJETO				
CONSTRUÇÃO				
TIPO				INFORMAÇÕES TÉCNICAS
PROJETO BÁSICO DE ARQUITETURA DA ECOPRAÇA				Equipe Técnica:
ENDEREÇO: RUA AULITA DE LUNA ALVES - AEROCULUBE				Marcos Nóbrega Freire
ESCALA				ARQUITETA - CHA ARQUITETURA
INDICADA				ÁREA DE INTERVENÇÃO:
DETALHES				
FOLHA	DATA DO PROJETO			REVISÃO
05/06				AGOSTO/2025
				JANEIRO/2026
OBS.: TODAS AS MEDIDAS DEVEM SER CONFERIDAS NO LOCAL DA OBRA				

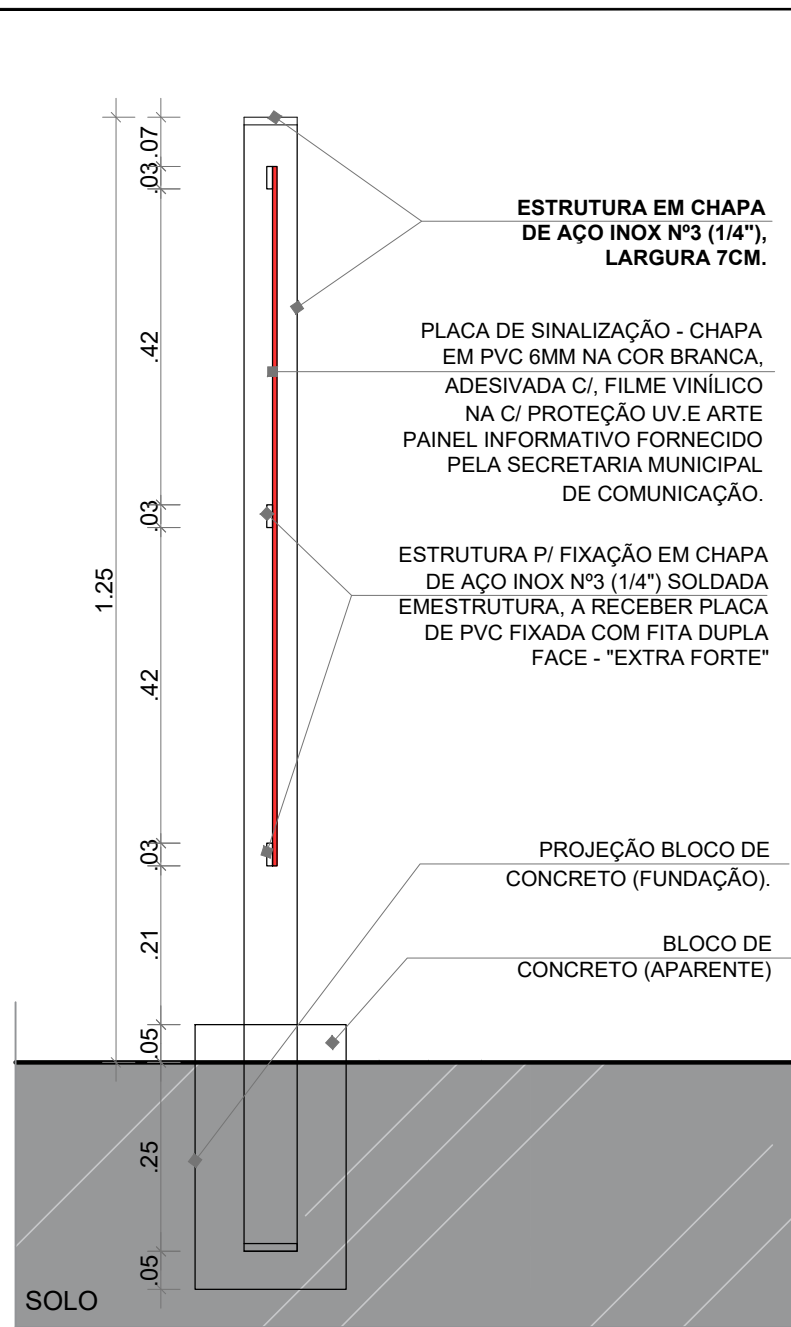

CORTE AA

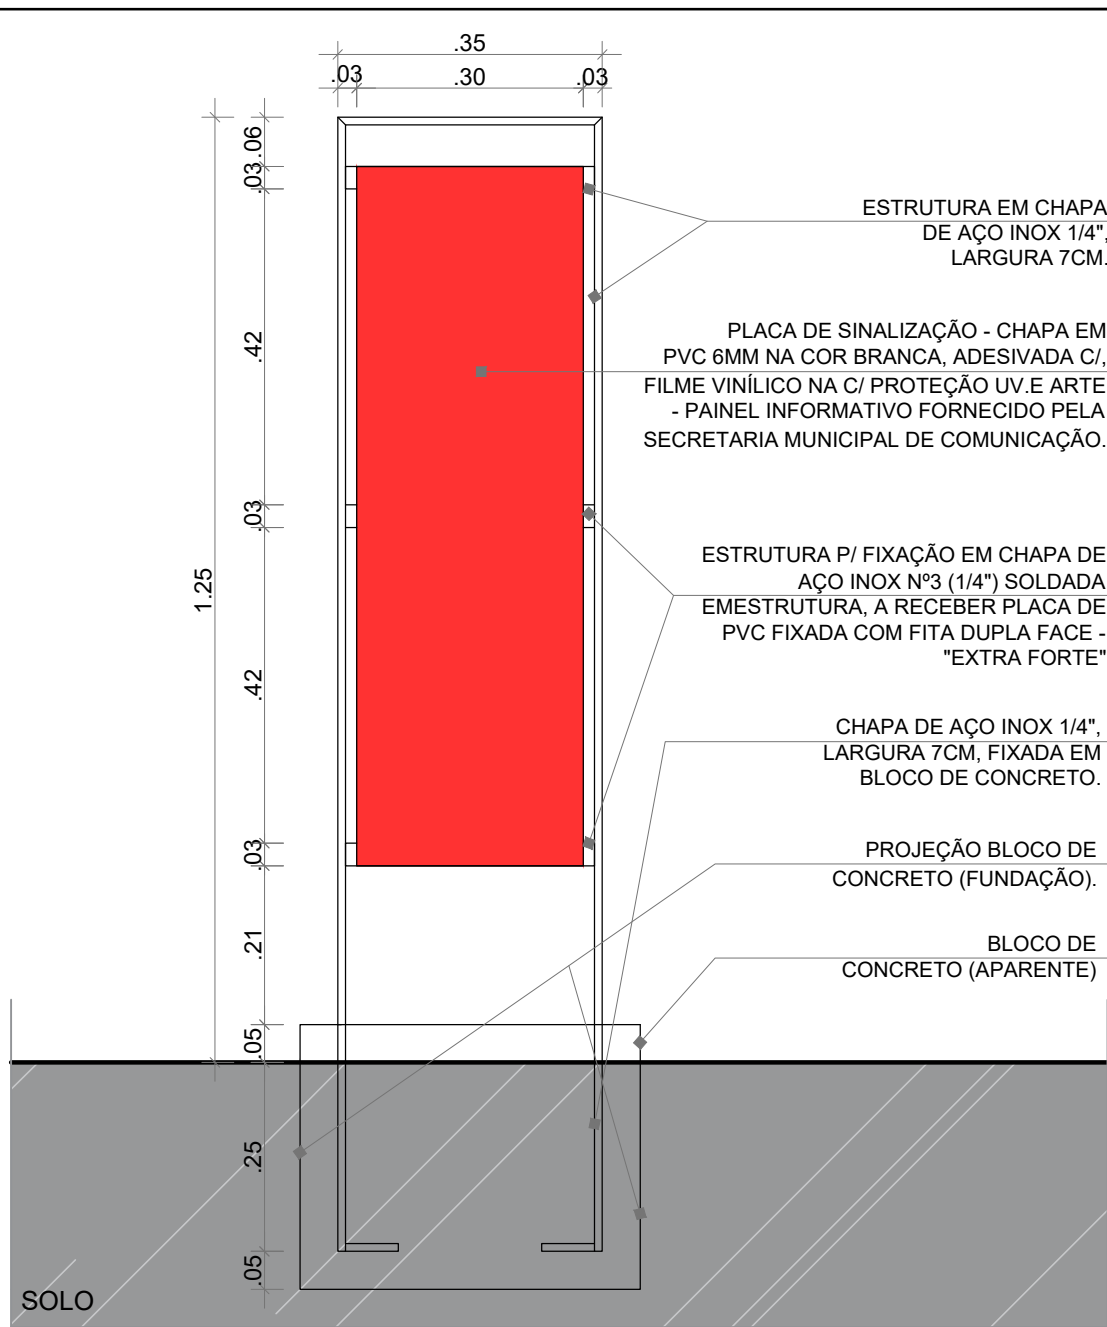

ELEVAÇÃO FRONTAL

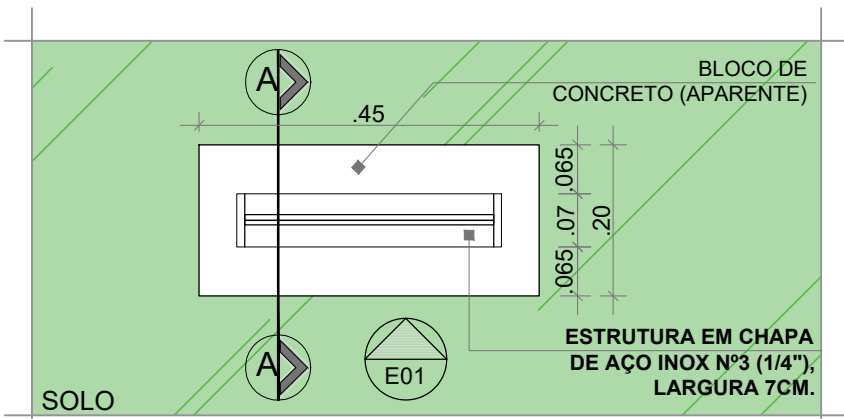


PLANTA BAIXA - (VISTA SUPERIOR)



MAQUETE DIGITAL - (IMAGENS ILUSTRATIVAS)

PROPRIETÁRIO					
PROJETO					
CONSTRUÇÃO					
 PREFEITURA MUNICIPAL DE JOÃO PESSOA SECRETARIA DE PLANEJAMENTO					
	DATA	RESPONSÁVEL	INSC PMJP	RUBRICA	INFORMAÇÕES TÉCNICAS
DESENHO					EQUIPE TÉCNICA: Marcos Nóbrega Freire ARQUITETA - CAU A32547-3
CÓPIA					
VISTO					
PROJETO					
CONSTRUÇÃO					ÁREA DE INTERVENÇÃO:
TIPO					
PROJETO BÁSICO DE TOTEM INFORMATIVO PARA INSERÇÃO EM ESPAÇOS PÚBLICOS DE LAZER E SERVIÇO (ECOPRAÇA).					
ENDEREÇO: RUA AUTA DE LUNA ALVES - AEROCUBE					
ESCALA	DESENHO				
1/10	DETALHE TOTEM INFORMATIVO - BANCO VERMELHO				
FOLHA	DATA DO PROJETO				REVISÃO
06/06	SETEMBRO/2025				JANEIRO/2026

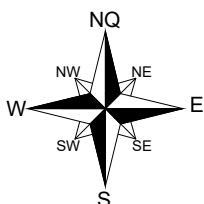

PLANTA BAIXA - PROPOSTA

ECOPRAÇA ESCALA 1/200

PLAYGROUND DE MADEIRA

ITEM:	DESCRIÇÃO:	REPRESENTAÇÃO:
01	BALANÇO EM MADEIRA DE REFORESTAMENTO TRATADO PARA 2 PESSOAS	
02	BRINQUEDO EM MADEIRA DE REFORESTAMENTO TRATADO (EUCALIPTO E PINUS)	
03	GANGORRA EM EUCALIPTO TRATADO PARA 3 PESSOAS	

PLAYGROUND FIXO

ITEM:	DESCRIÇÃO:	REPRESENTAÇÃO:
01	ESCORREGADOR INSTALADO NO TALUDE COM ESTRUTURA DE AÇO COM TRATAMENTO ANTIFERRUGEM E PINTURA EM POLIURETANO COM REVESTIMENTO EM MADEIRA. A SUPERFÍCIE DEVE SER LISA, LIVRE DE REBARBAS E COM CANTOS ARREDONDADOS, TINTAS DEVEM SER A BASE D'ÁGUA NAS CORES AMARELO E CORAL. BRINQUEDO SERÁ INSTALADO EM AMBIENTE EXTERNO E DEVE SUPORTAR SOL E CHUVA. O EQUIPAMENTO DEVE SER INSTALADO NO TALUDE E CHUMBADO EM SAPATA DE CONCRETO	
02	ESCALADA DE CORDA DE ESCALADA INFANTIL, CORDA EM POLIAMIDA COM ALMA DE AÇO E DEGRAUS EM MADEIRA MACIÇA COM PINTURA A BASE D'ÁGUA NAS CORES AMARELO, AZUL E CORAL	
03	AGARRAS DE ESCALADA INFANTIL INSTALADAS EM PAREDE DE CONCRETO OU EM TALUDE. SERÁ INSTALADO EM AMBIENTE EXTERNO, PORTANTO DEVE SUPORTAR SOL E CHUVA. CHUMBAR O EQUIPAMENTO DIRETO NA PAREDE OU PISO	
04	RAMPA DE ESCALADA DE CORDAS TRANÇADAS EM POLIAMIDA COM ALMA DE AÇO, INSTALADA NO TALUDE COM ESTRUTURA DE EUCALIPTO TRATADO. A SUPERFÍCIE DEVE SER LISA, LIVRE DE REBARBAS, TINTA DEVE SER A BASE D'ÁGUA NA COR AZUL. BRINQUEDO SERÁ INSTALADO EM AMBIENTE EXTERNO E DEVE SUPORTAR SOL E CHUVA	

TABELA DE EQUIPAMENTOS: ATI'S


ITEM:	DESCRIÇÃO:	REPRESENTAÇÃO:
01	PRESSÃO DE PERNAS TRIPLA	
02	ROTAÇÃO DUPLA DIAGONAL	
03	SIMULADOR CAMINHADA TRIPLA	
04	ESQUI TRIPLA	

LEGENDA - ESPECIFICAÇÕES E REPRESENTAÇÃO GERAL		
ITEM	REPRESENTAÇÃO	OBSERVAÇÕES GERAIS
01 PASSEIO 01		CONCRETO INDUSTRIAL C/ TEIA METÁLICA, ACAB. SEMIPOLIDO FCK = 25MPa, SOBRE LONA PLÁSTICA E C/ JUNTA DE DILATAÇÃO SERRADA 4x40mm A CADA 3 METROS LINEARES - COR NATURAL
02 PASSEIO 02		CONCRETO INDUSTRIAL C/ TEIA METÁLICA, ACAB. SEMIPOLIDO FCK = 25MPa, SOBRE LONA PLÁSTICA E C/ JUNTA DE DILATAÇÃO SERRADA 4x40mm A CADA 3 METROS LINEARES - COR CORAL
03 PASSEIO 03		CONCRETO INDUSTRIAL C/ TEIA METÁLICA, ACAB. SEMIPOLIDO FCK = 25MPa, SOBRE LONA PLÁSTICA E C/ JUNTA DE DILATAÇÃO SERRADA 4x40mm A CADA 3 METROS LINEARES - COR AMARELO
04 AREIA		CAIXA DE AREIA PENEIRADA GROSSA - PROF. = 0,40m
05 ÁREA VERDE		GRAMA ESMERALDA CANTEIROS EXECUTADOS COM SUB-BASE EM BRITA GRANULADA 4x8mm E MANTA DE DRENAGEM. OS LIMITES DEVEM SER EXECUTADOS COM BLOCOS EM CONCRETO PRE-MOLDADO RETANGULAR Ø=50x10x25cm.
06 TERRENO NATURAL		VEGETAÇÃO NATURAL
07 PAVIMENTAÇÃO		PISO EM BLOCOS SEXTAVADOS DE CONCRETO (INTERTRAVADO) DE 8 cm 35 MPa NA COR NATURAL, ASSENTADO SOBRE COLCHÃO DE AREIA GROSSA h = 4,00 m
08 POSTES ILUMINAÇÃO		POSTES EXISTENTES POSTES DE ILUMINAÇÃO A INSERIR, ALTURA = 4,00m
09 BANCOS		BANCO EM MADEIRA E FERRO (Ver detalhamento) BANCO EM MADEIRA E CONCRETO (Ver detalhamento) BANCO EM MADEIRA E CONCRETO (BANCO VERMELHO - CAMPANHA FEMINICÍDIO)
10 MESAS DE PIQNIQUE		MESA DE PICNIC EM MADEIRA (Ver detalhamento)
11 PERGOLADO		PERGOLADO DE MADEIRA (Ver detalhamento)
12 RAMPA DE ACESSIBILIDADE		RAMPA EM CONCRETO POROSO COM ACAB. EM TINTA EPOXI NA COR AZUL
13 ÁRVORE EXISTENTE		VEGETAÇÃO EXISTENTE A SER MANTIDA
14 ÁRVORE A SER INSERIDA		PALMEIRA - PALMEIRA JUÇARA (Euterpe Edulis - 11 un.) ÁRVORE PORTE MÉDIO - ANGELIM (Andira anthelema - 4 un.), CARABEIRA (Tabebuia aurea - 3 un.), JAMBEIRO (Strydom matoense - 3 un.), JACARANDA MIMOSO (Jacaranda mimosifolia - 4 un.) ÁRVORE PORTE GRANDE - GAMBELERA (Pithecia gambaella - 1 un.), ALDRAGO (Platanus racemosa - 1 un.), SIBIPIRUNA (Casearia peltophorodes - 2 un.), MANGUEIRA (Mangifera indica - 1un.)

OBS: OS QUANTITATIVOS, CONSTANTES NO QUADRO ACIMA, DEVERÃO SER AJUSTADOS NO PROJETO PELO SETOR RESPONSÁVEL PELA ELABORAÇÃO DA PLANILHA ORÇAMENTÁRIA.

PET PLACE

ITEM:	DESCRIÇÃO:	REPRESENTAÇÃO:	QUANT.:
01	SALTO SIMPLES		1
02	PNEU		1
03	TÚNEL		1

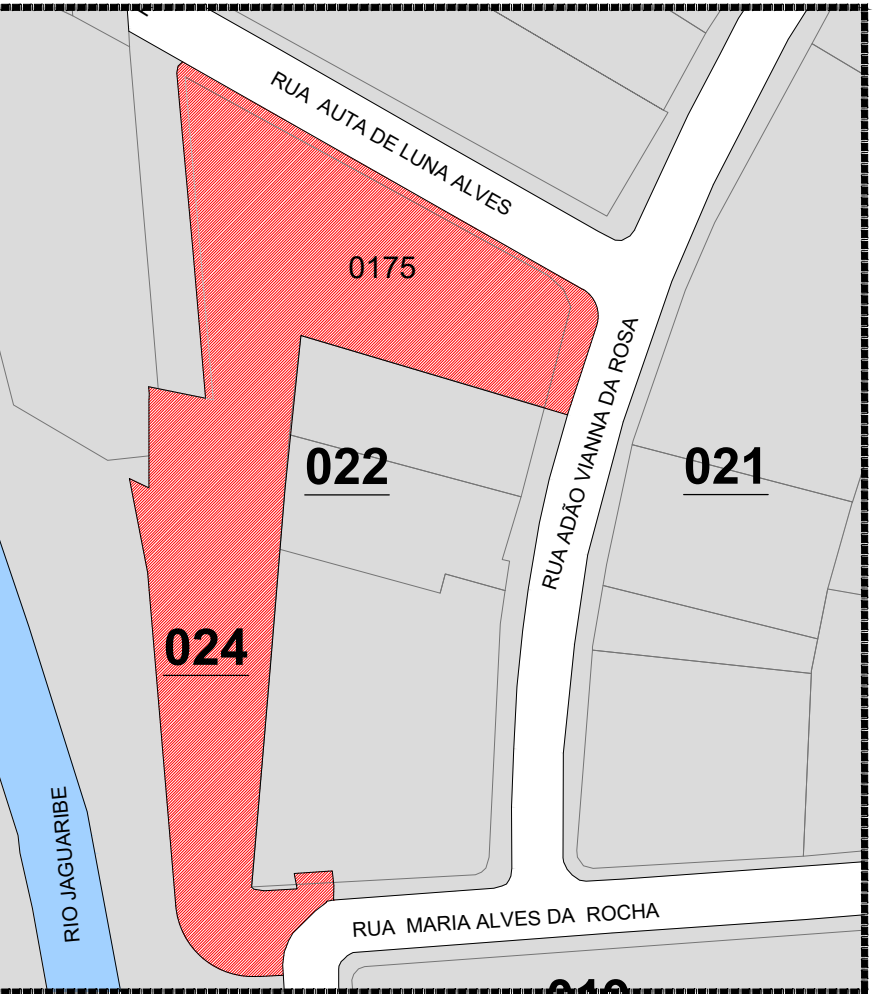

PLANTA DE SITUAÇÃO


ECOPRAÇA ESCALA 1/1000

SETOR	QUAD.	LOTE
02	22	0175

PROPRIETÁRIO
PROJETO
CONSTRUÇÃO

					PREFEITURA MUNICIPAL DE JOÃO PESSOA	
SECRETARIA DE PLANEJAMENTO						
DESENHO	DATA	RESPONSÁVEL	INSC. PMJP	RUBRICA	INFORMAÇÕES TÉCNICAS	
CÓPIA					EQUIPE TÉCNICA:	
VISTO					Marcos Nóbrega Freire	
PROJETO CONSTRUÇÃO					ARQUITETA - CAU/ASS013	
TIPO						
PROJETO BÁSICO DE ARQUITETURA DA ECOPRAÇA						
ENDEREÇO: RUA AUTO DE LUNA ALVES - AEROCUBE						
ESCALA	DESENHO				ÁREA DE INTERVENÇÃO:	
1/1000	PLANTA DE SITUAÇÃO				2.943,36 m²	
1/200	PLANTA BAIXA - PROPOSTA					
					SOLO NATURAL: 750,40 m²	
					GRAMA: 442,78 m²	
FOLHA	DATA DO PROJETO			REVISÃO		
01/06				AGOSTO/2025		
				FEV/2026		
OBS.: TODAS AS MEDIDAS DEVEM SER CONFERIDAS NO LOCAL DA OBRA						

OBS.: TODAS AS MEDIDAS DEVEM SER CONFERIDAS NO LOCAL DA OBRA

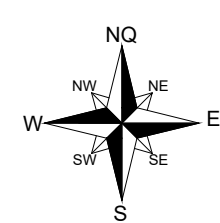


PLANTA BAIXA - CONSTRUÇÃO
ECOPRAÇA ESCALA 1/200

LEGENDA - REFORMA CONSTRUÇÃO

ITEM	REPRESENTAÇÃO	OBSERVAÇÕES GERAIS
01 POSTES ILUMINAÇÃO		POSTES EXISTENTES A MANTER
		POSTES DE ILUMINAÇÃO A CONSTRUIR
02 ÁRVORES		ÁRVORES EXISTENTES
		ÁRVORES A INSERIR
03 PAVIMENTAÇÃO		PAVIMENTAÇÃO A SER CONSTRUIDA
		PAVIMENTAÇÃO EXISTENTE A SER MANTIDA
		RAMPA A CONSTRUIR, CONFERIR DETALHE
04 PASSEIO		PISO EM CONCRETO INDUSTRIAL C/ TELA METÁLICA, ACAB. SEMIPOLIDO FCK - 25MPA, SOBRE LONA PLÁSTICA C/ JUNTA DE DILATAÇÃO SERRADA 4x40mm A CADA 3.00 METROS LINEARES
05 RAMPA		RAMPA A CONSTRUIR
06 PET PLACE		PET PLACE - INSERIR AREIA
07 SOLO NATURAL		TERRENO NATURAL - MANTER
08 REFORMAR		PISO EXISTENTE A SER RETIRADO E INSERIR PISO DE CONCRETO SEMIPOLIDO - COR NATURAL, DE ACORDO COM PLANTA BAIXA DA PROPOSTA
		DEMOLIR PAVIMENTAÇÃO EXISTENTE E CONSTRUIR RAMPA DE ACORDO COM PLANTA BAIXA DA PROPOSTA

OBS: OS QUANTITATIVOS, CONSTANTES NO QUADRO ACIMA, DEVERÃO SER AFERIDOS NO PROJETO PELO SETOR RESPONSÁVEL PELA ELABORAÇÃO DA PLANILHA ORÇAMENTÁRIA.

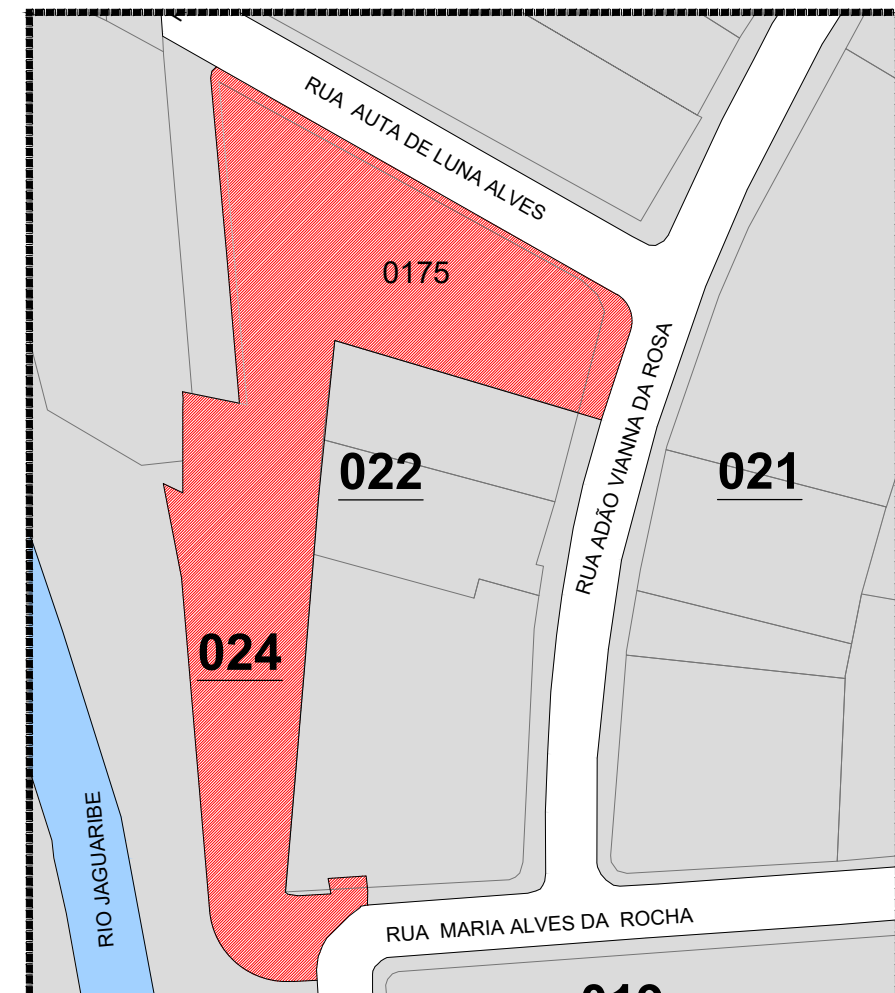

SETOR	QUAD	LOTE
02	22	0175

PROPRIETÁRIO
PROJETO
CONSTRUÇÃO

PREFEITURA MUNICIPAL DE JOÃO PESSOA SECRETARIA DE PLANEJAMENTO					INFORMAÇÕES TÉCNICAS
DESENHO	DATA	RESPONSÁVEL	INSC. PMJP	RUBRICA	EQUIPE TÉCNICA:
CÓPIA					Marcos Nóbrega Freire
VISTO					ARQUITETA - CAU A35547-3
PROJETO CONSTRUÇÃO					
TIPO PROJETO BÁSICO DE ARQUITETURA DA ECOPRAÇA					
ENDEREÇO: RUA AUTA DE LUNA ALVES - AEROCULUBE					
ESCALA	DESENHO				
1/1000	PLANTA DE SITUAÇÃO				
1/200	PLANTA REFORMA - CONSTRUÇÃO				ÁREA DE INTERVENÇÃO:
FOLHA	DATA DO PROJETO				REVISÃO
04/06		AGOSTO/2025			FEV2026

OBS: TODAS AS MEDIDAS DEVEM SER CONFERIDAS NO LOCAL DA OBRA



VERIFICAÇÃO DAS ASSINATURAS



Código para verificação: 30A0-0DBC-917D-6BB1

Este documento foi assinado digitalmente pelos seguintes signatários nas datas indicadas:



MARCOS NOBREGA FREIRE (CPF 886.XXX.XXX-15) em 06/03/2026 15:20:17 GMT-03:00

Papel: Parte

Emitido por: Sub-Autoridade Certificadora 1Doc (Assinatura 1Doc)

Para verificar a validade das assinaturas, acesse a Central de Verificação por meio do link:

<https://joaopessoa.1doc.com.br/verificacao/30A0-0DBC-917D-6BB1>