


SEÇÃO TIPO DE PAVIMENTAÇÃO


CALÇADAS EM CONCRETO PARA PEDESTRES

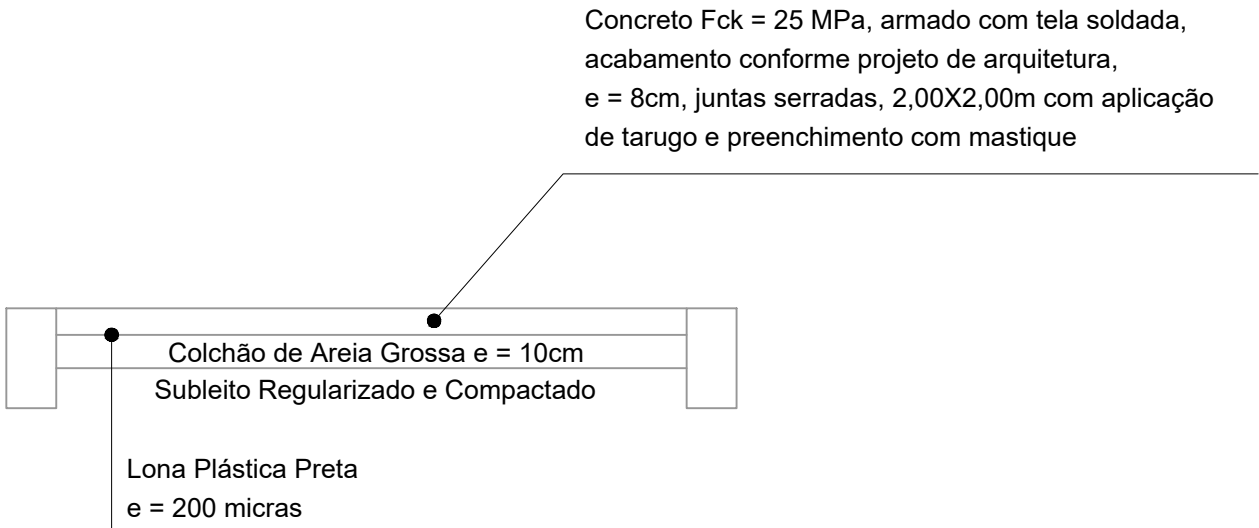

JOÃO PESSOA cidade em crescimento PREFEITURA MUNICIPAL DE JOÃO PESSOA	
SECRETARIA DE PLANEJAMENTO	
OBRA: ECOPRAÇA AERoclUBE	
ENDEREÇO: RUA AUTA DE LUNA ALVES AERoclUBE, JOÃO PESSOA/PB	
PROJETO: PROJETO BÁSICO DE PAVIMENTAÇÃO	
INFORMAÇÕES TÉCNICAS EQUIPE TÉCNICA:	
ESCALA: S/ ESCALA	DESENHO: SEÇÕES TIPO DE PAVIMENTAÇÃO CALÇADAS EM CONCRETO PARA PEDESTRES
ÁREA:	
FOLHA: Única	DATA DO PROJETO: JANEIRO/2026
REVISÃO:	

SEÇÃO TIPO DE PAVIMENTAÇÃO


Rua Projetada em Bloco de Concreto Sextavado

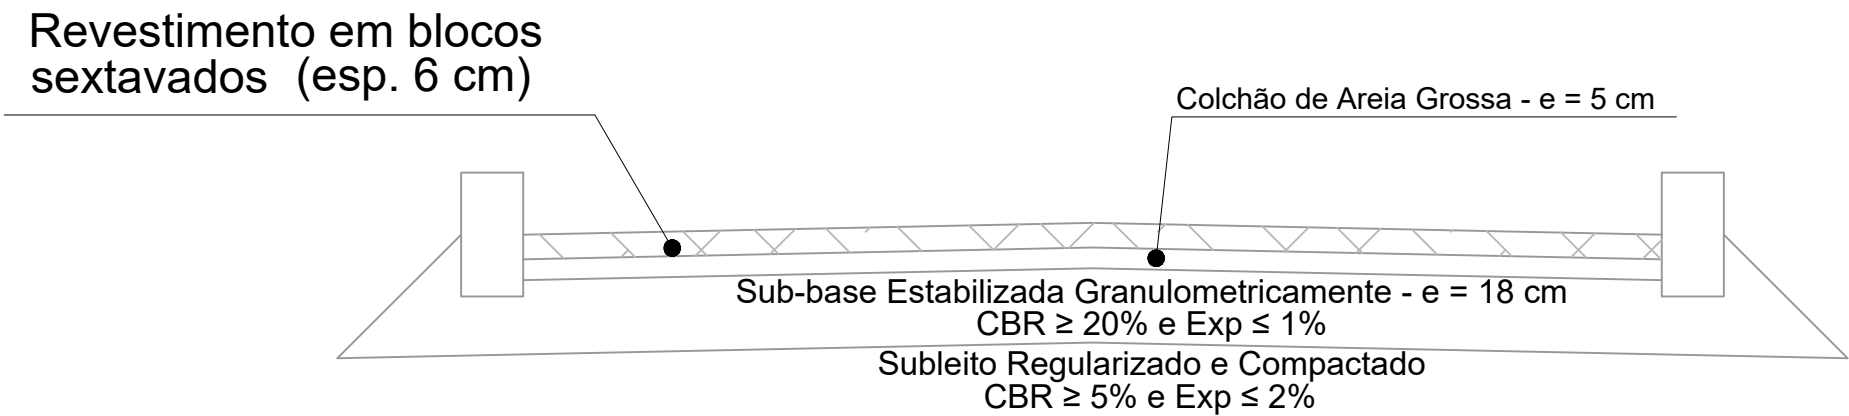

JOÃO PESSOA cidade em crescimento PREFEITURA MUNICIPAL DE JOÃO PESSOA SECRETARIA DE PLANEJAMENTO	
OBRA: ECOPRAÇA AERoclUBE	
ENDEREÇO: RUA AUTA DE LUNA ALVES AERoclUBE, JOÃO PESSOA/PB	
PROJETO: PROJETO BÁSICO DE PAVIMENTAÇÃO	
ESCALA: S/ ESCALA	DESENHO: SEÇÕES TIPO DE PAVIMENTAÇÃO PAVIMENTO EM BLOCOS DE CONCRETO SEXTAVADO
FOLHA: Única	DATA DO PROJETO: JANEIRO/2026
INFORMAÇÕES TÉCNICAS EQUIPE TÉCNICA:	
ÁREA:	
REVISÃO:	


SEÇÃO TIPO DE PAVIMENTAÇÃO

COMPLEMENTO DA VIA EM PARALELEPÍPEDO

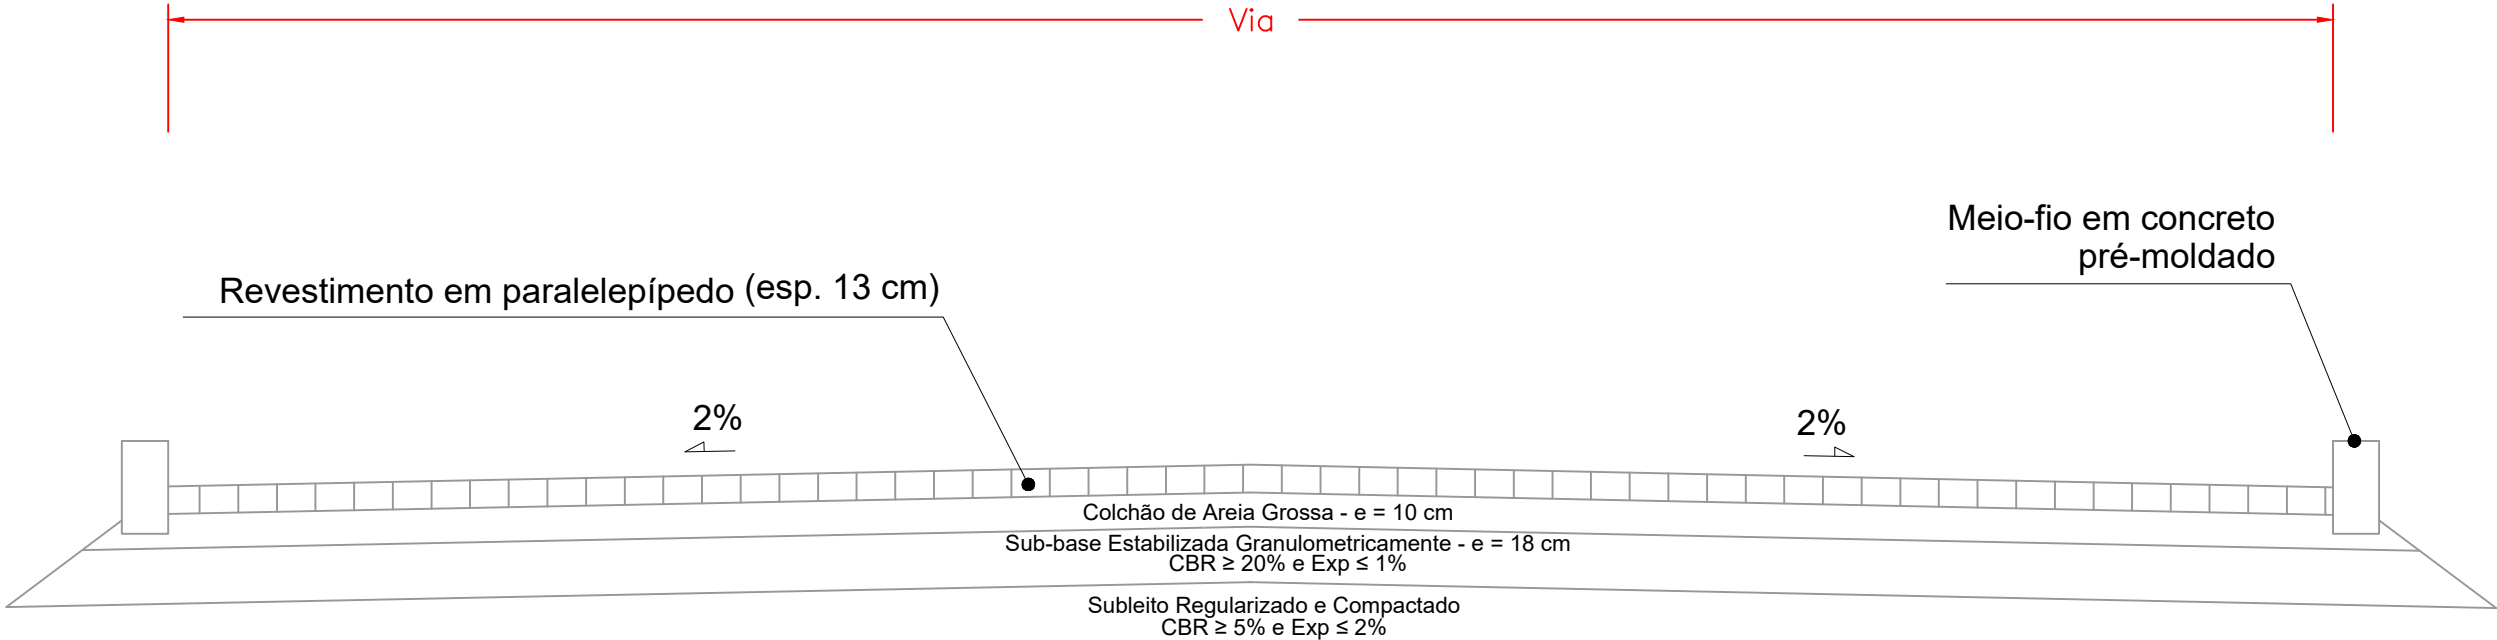


JOÃO PESSOA cidade em crescimento PREFEITURA MUNICIPAL DE JOÃO PESSOA SECRETARIA DE PLANEJAMENTO	
OBRA: ECOPRAÇA AEROCUBE	
ENDEREÇO: RUA AITA DE LUNA ALVES AEROCUBE, JOÃO PESSOA/PB	
PROJETO: PROJETO BÁSICO DE PAVIMENTAÇÃO	
ESCALA: S/ ESCALA	DESENHO: SEÇÕES TIPO DE PAVIMENTAÇÃO PAVIMENTO EM PARALELEPÍPEDO
FOLHA: Única	DATA DO PROJETO: JANEIRO/2026



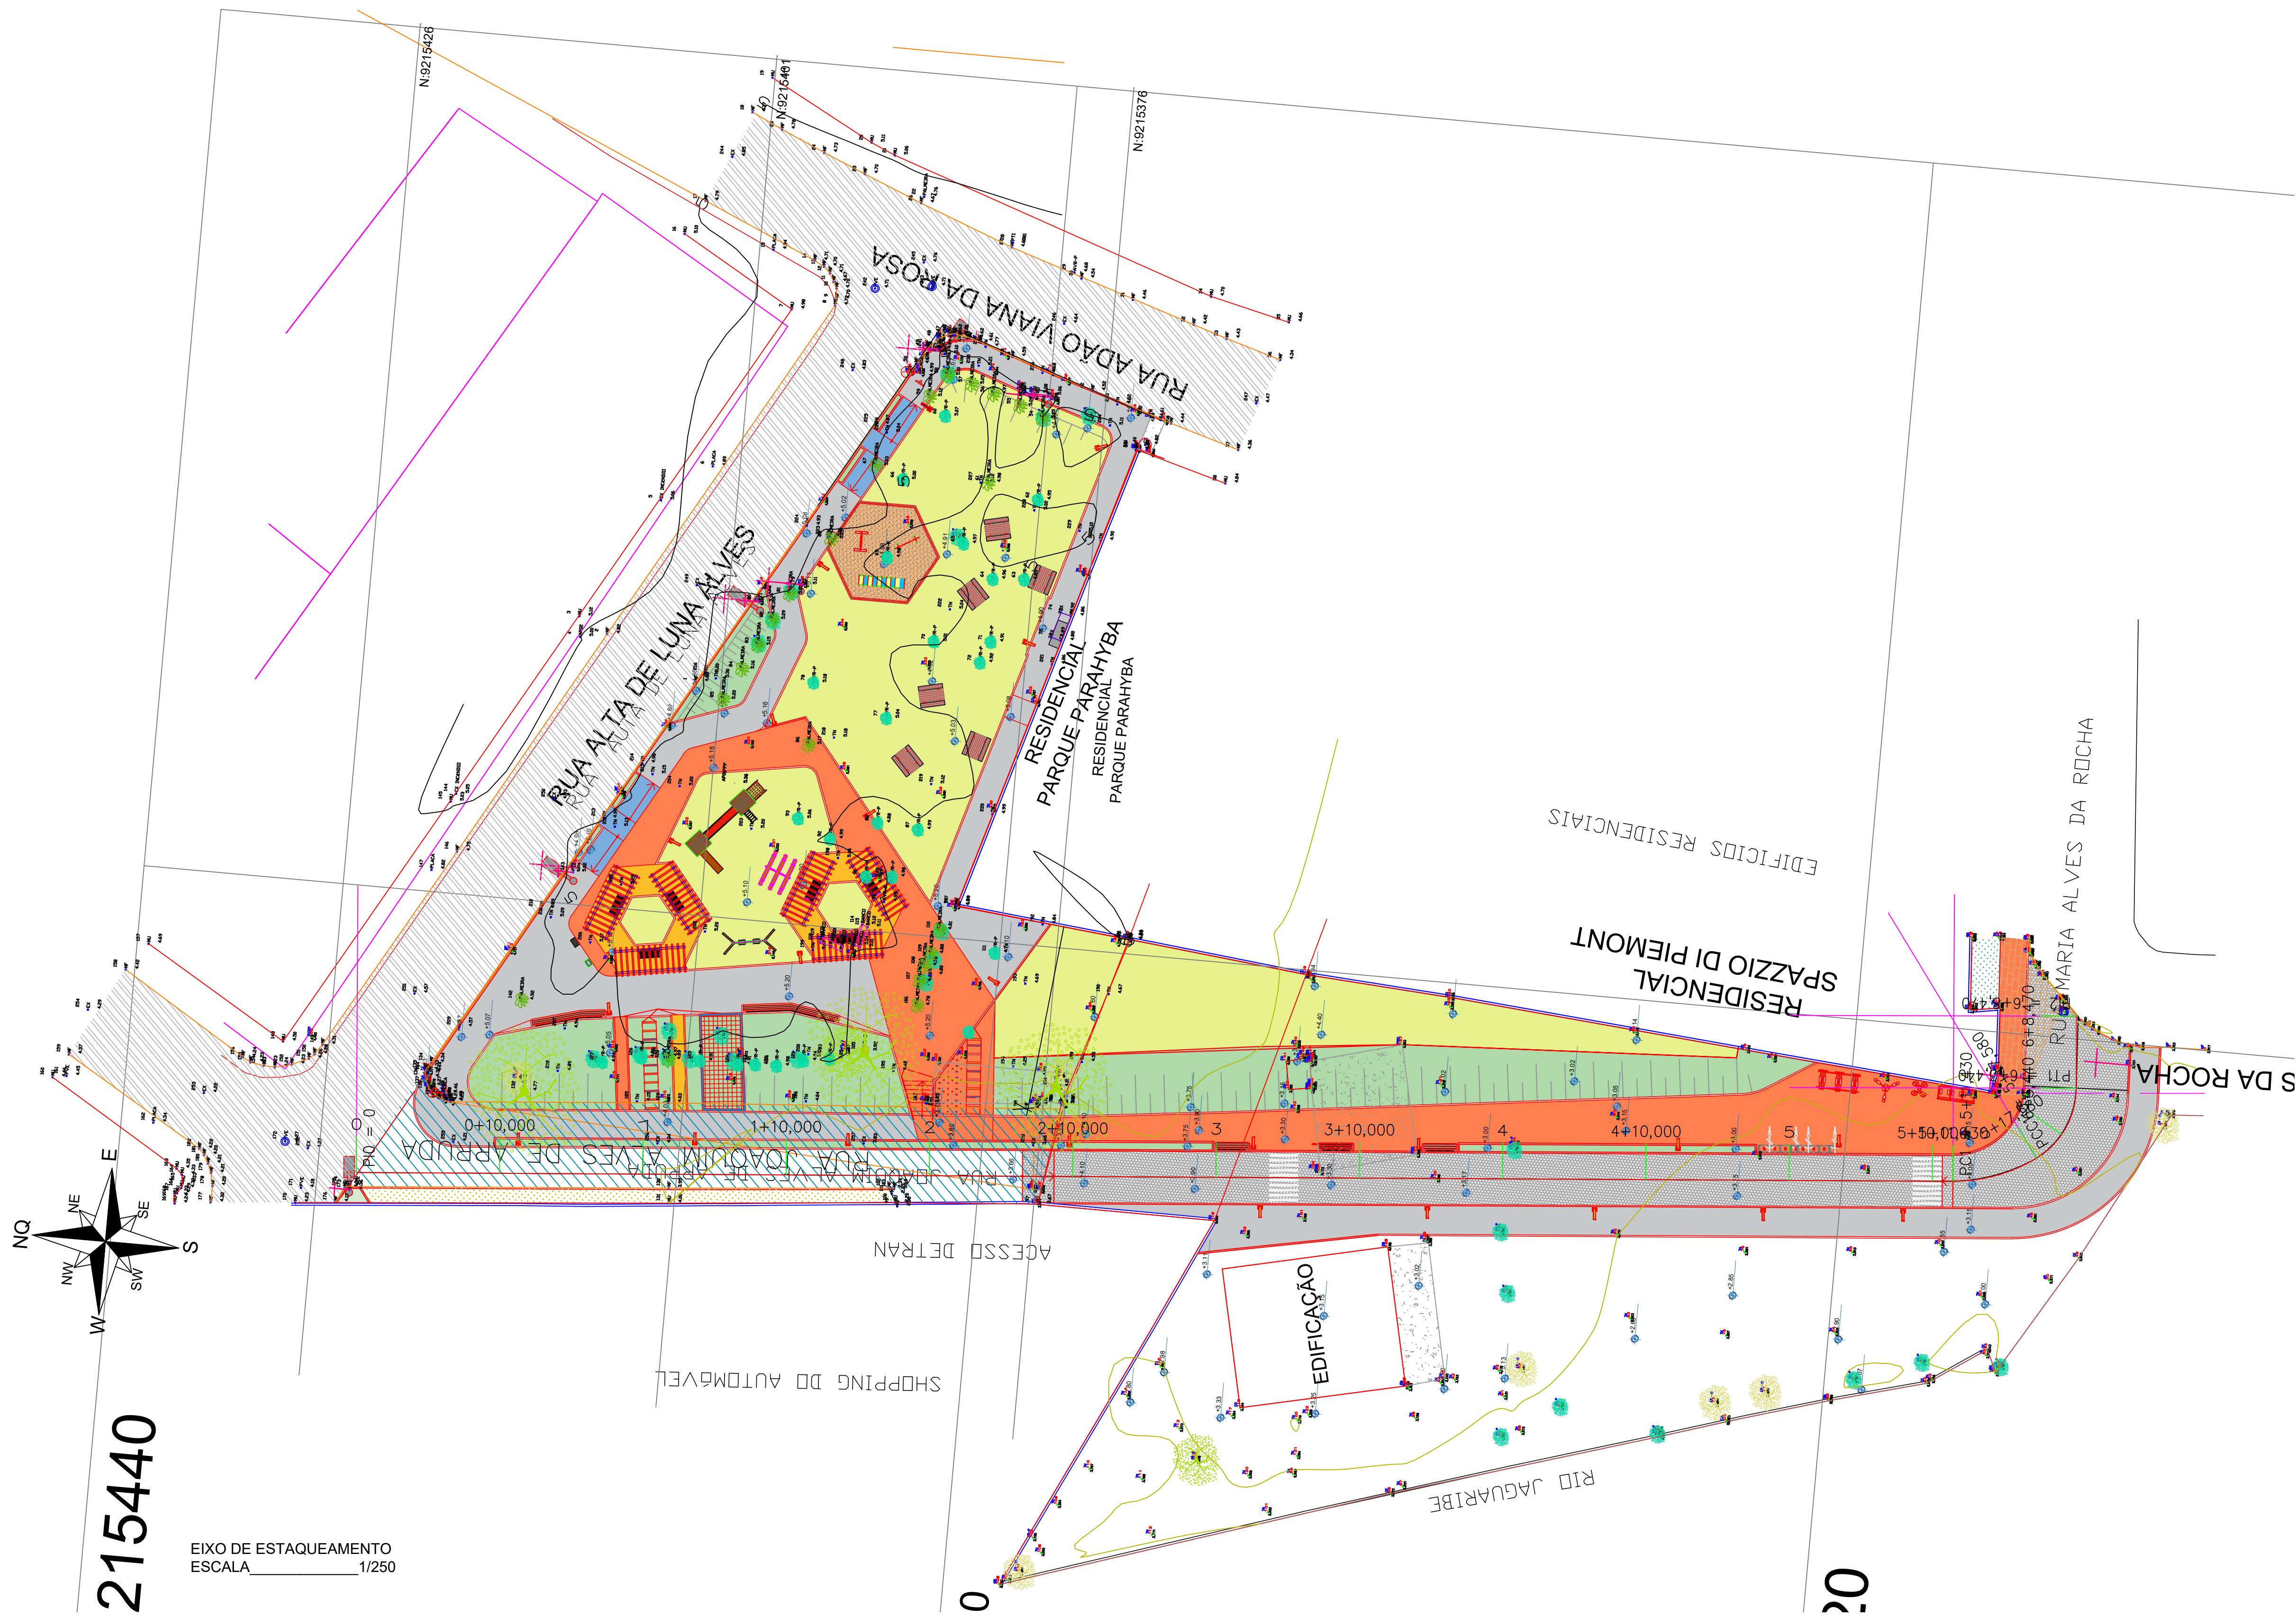

ESTACA		ÁREA DE CORTE	ÁREA DE ATERRO	SEMI-DISTÂNCIA	VOL. CORTE	VOL. ATERRO
0	+	0,00	0,1292	0,0000	5,00	18,2640
0	+	10,00	3,5236	0,0265	5,00	77,5140
1	+	0,00	11,9792	0,0000	5,00	140,8880
1	+	10,00	16,1984	0,0000	5,00	104,5230
2	+	0,00	4,7062	6,3024	5,00	71,7565
2	+	10,00	9,6451	3,8233	5,00	64,2260
3	+	0,00	3,2001	0,7033	5,00	37,2835
3	+	10,00	4,2566	0,0000	5,00	38,4970
4	+	0,00	3,4428	0,0000	5,00	27,5295
4	+	10,00	2,0631	0,0000	5,00	15,4560
5	+	0,00	1,0281	0,2014	5,00	10,9605
5	+	10,00	1,1640	0,1174	0,72	2,0886
5	+	11,43	1,7571	0,0508	3,08	21,9063
5	+	17,58	5,3669	0,0000	1,21	15,9773
6	+	0,00	7,8375	0,0000	1,72	28,5044
6	+	3,44	8,7348	0,0000	2,52	31,7798
6	+	8,47	3,9013	0,0000		

	CORTE	ATERRO
ÁREAS (m²)	88,5340	11,2251
VOLUME (m³)	630,8929	111,4325

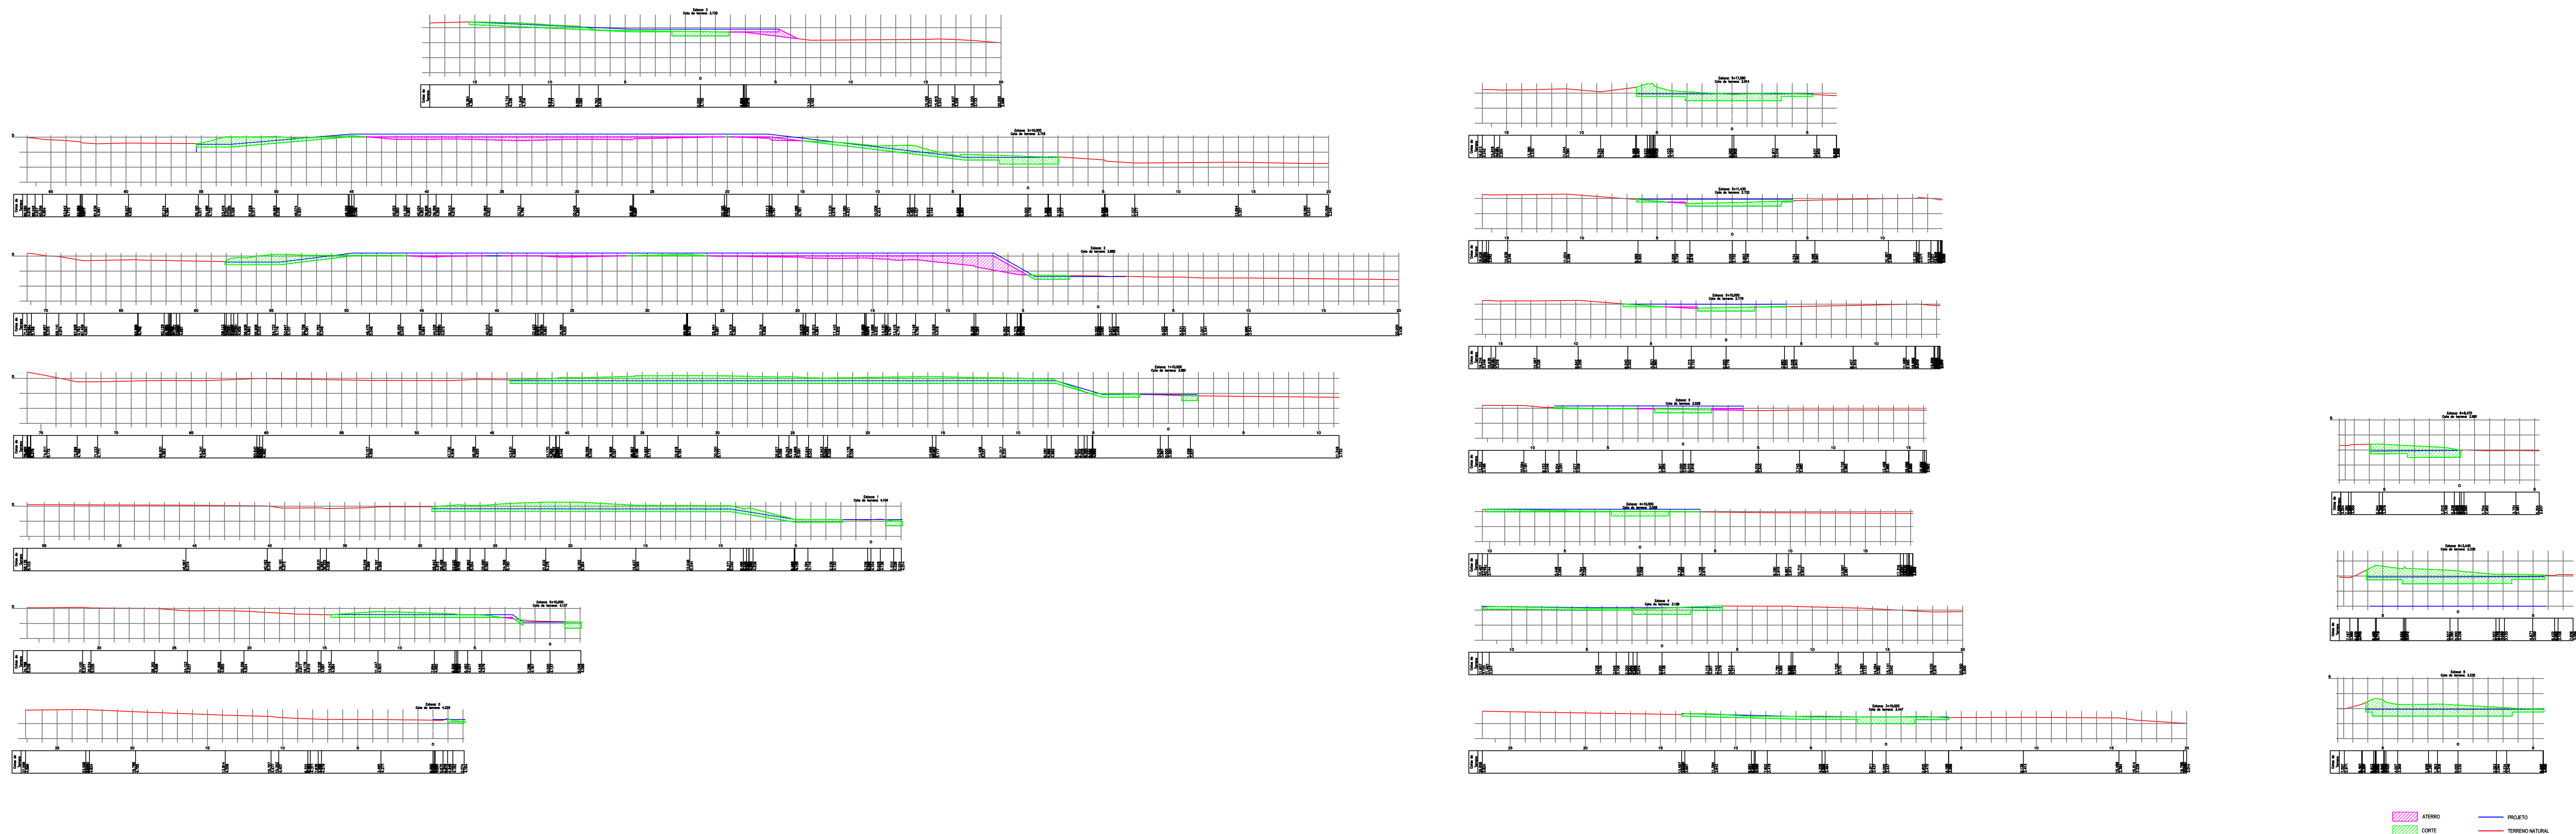

SEÇÕES TRANSVERSAIS
ESCALA 1/200

PREFEITURA MUNICIPAL DE JOÃO PESSOA					
SECRETARIA DE PLANEJAMENTO					
DESENHO	DATA	RESPONSÁVEL	REVISOR	RUBRICA	INFORMAÇÕES TÉCNICAS
CÓPIA					EQUIPE TÉCNICA
VISTO					
OBRA: ECOPIÇA AEROCULUBE					
ENDEREÇO: RUA ALTA DE LUNA ALVES					
ADROCLUBE, JOÃO PESSOA					
PROJETO: PROJETO BÁSICO DE TERRAPLANAGEM					
ESCALA:	DESENHO:	PLANTA BAIXA DO EIXO DE ESTACQUEAMENTO	OBS:		
INDICADAS					
FOLHA:	DATA DO PROJETO:	REVISÃO:			
Única	JANEIRO/2020				



VERIFICAÇÃO DAS ASSINATURAS



Código para verificação: F938-D54E-C172-5863

Este documento foi assinado digitalmente pelos seguintes signatários nas datas indicadas:



DOMITILLA UNA LIMA CARDOSO (CPF 081.XXX.XXX-70) em 10/03/2026 13:57:52 GMT-03:00

Papel: Parte

Emitido por: Sub-Autoridade Certificadora 1Doc (Assinatura 1Doc)

Para verificar a validade das assinaturas, acesse a Central de Verificação por meio do link:

<https://joapessoa.1doc.com.br/verificacao/F938-D54E-C172-5863>