




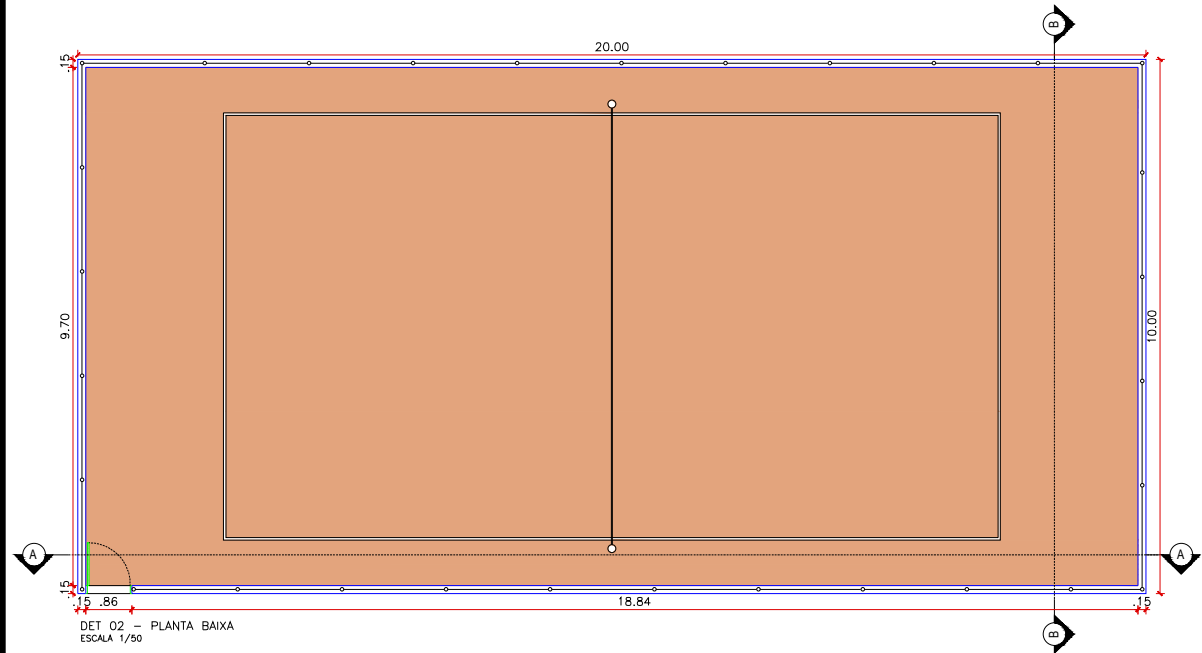

DET 02 - PLANTA BAIXA
ESCALA 1/50


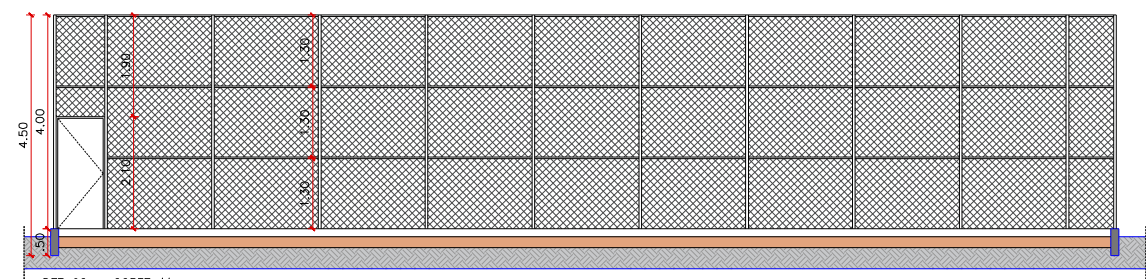


DET 02 - CORTE AA
ESCALA 1/50

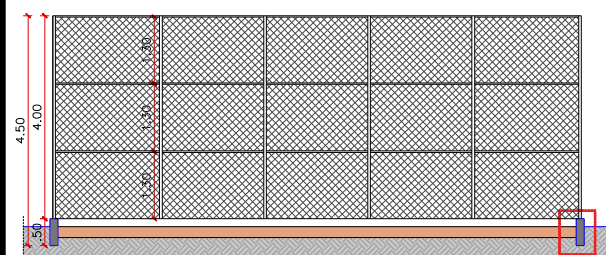

DET 02 - CORTE BB
ESCALA 1/50

DET. 01

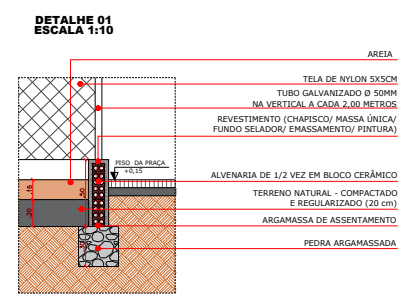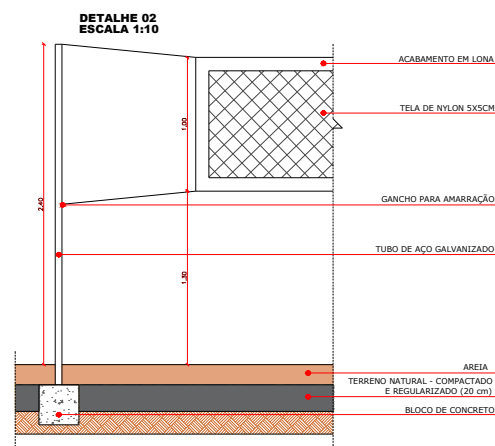

ARQUITETÔNICO			
PROJETO:	CONSTRUÇÃO DE TRÊS QUADRAS DE AREIA		
CONTRATO:	-		
ENDEREÇO:	TRECHO RUA JOÃO ALVES		
PROPRIETÁRIO:	PREFEITURA MUNICIPAL DE SANTA TERESINHA - PB		
RESPONSÁVEL	ASSINATURA	REVISÃO	DATA
PROPRIETÁRIO			OUTUBRO DE 2025
ENGENHEIRO			
PRANCHA	DESENHO	ESCALA	
01/01	INDICADOS	INDICADA	