




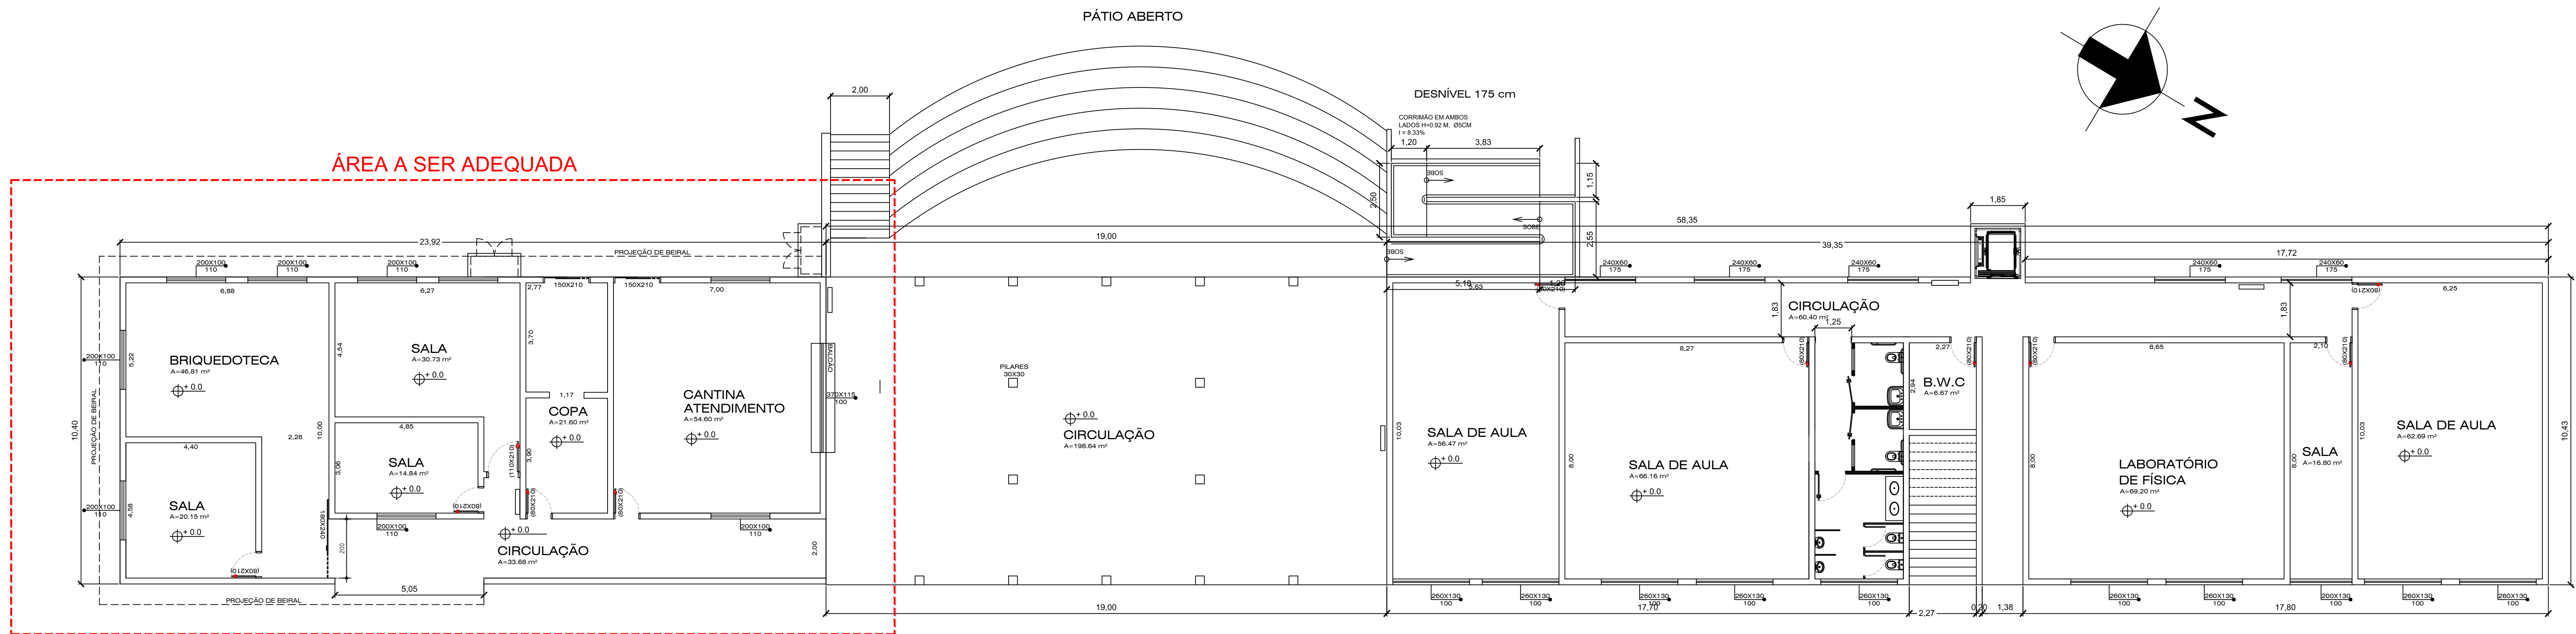


PLANTA BAIXA TERREA - BLOCO 02 + CANTINA
ESCALA 1:100
MEDIDAS EM METROS

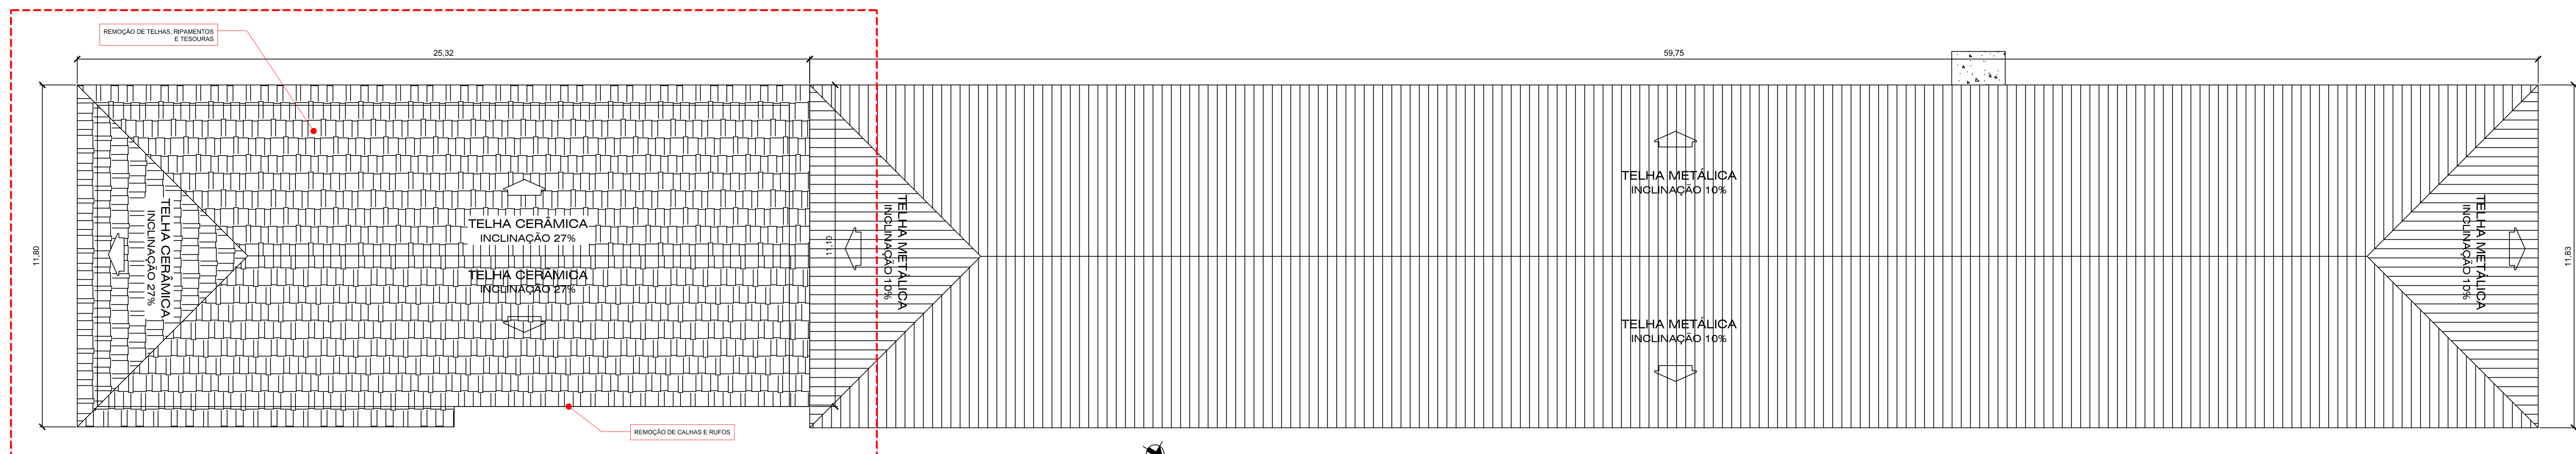

PLANTA DE COBERTURA - BLOCO 02 + CANTINA
ESCALA 1:100
MEDIDAS EM METROS

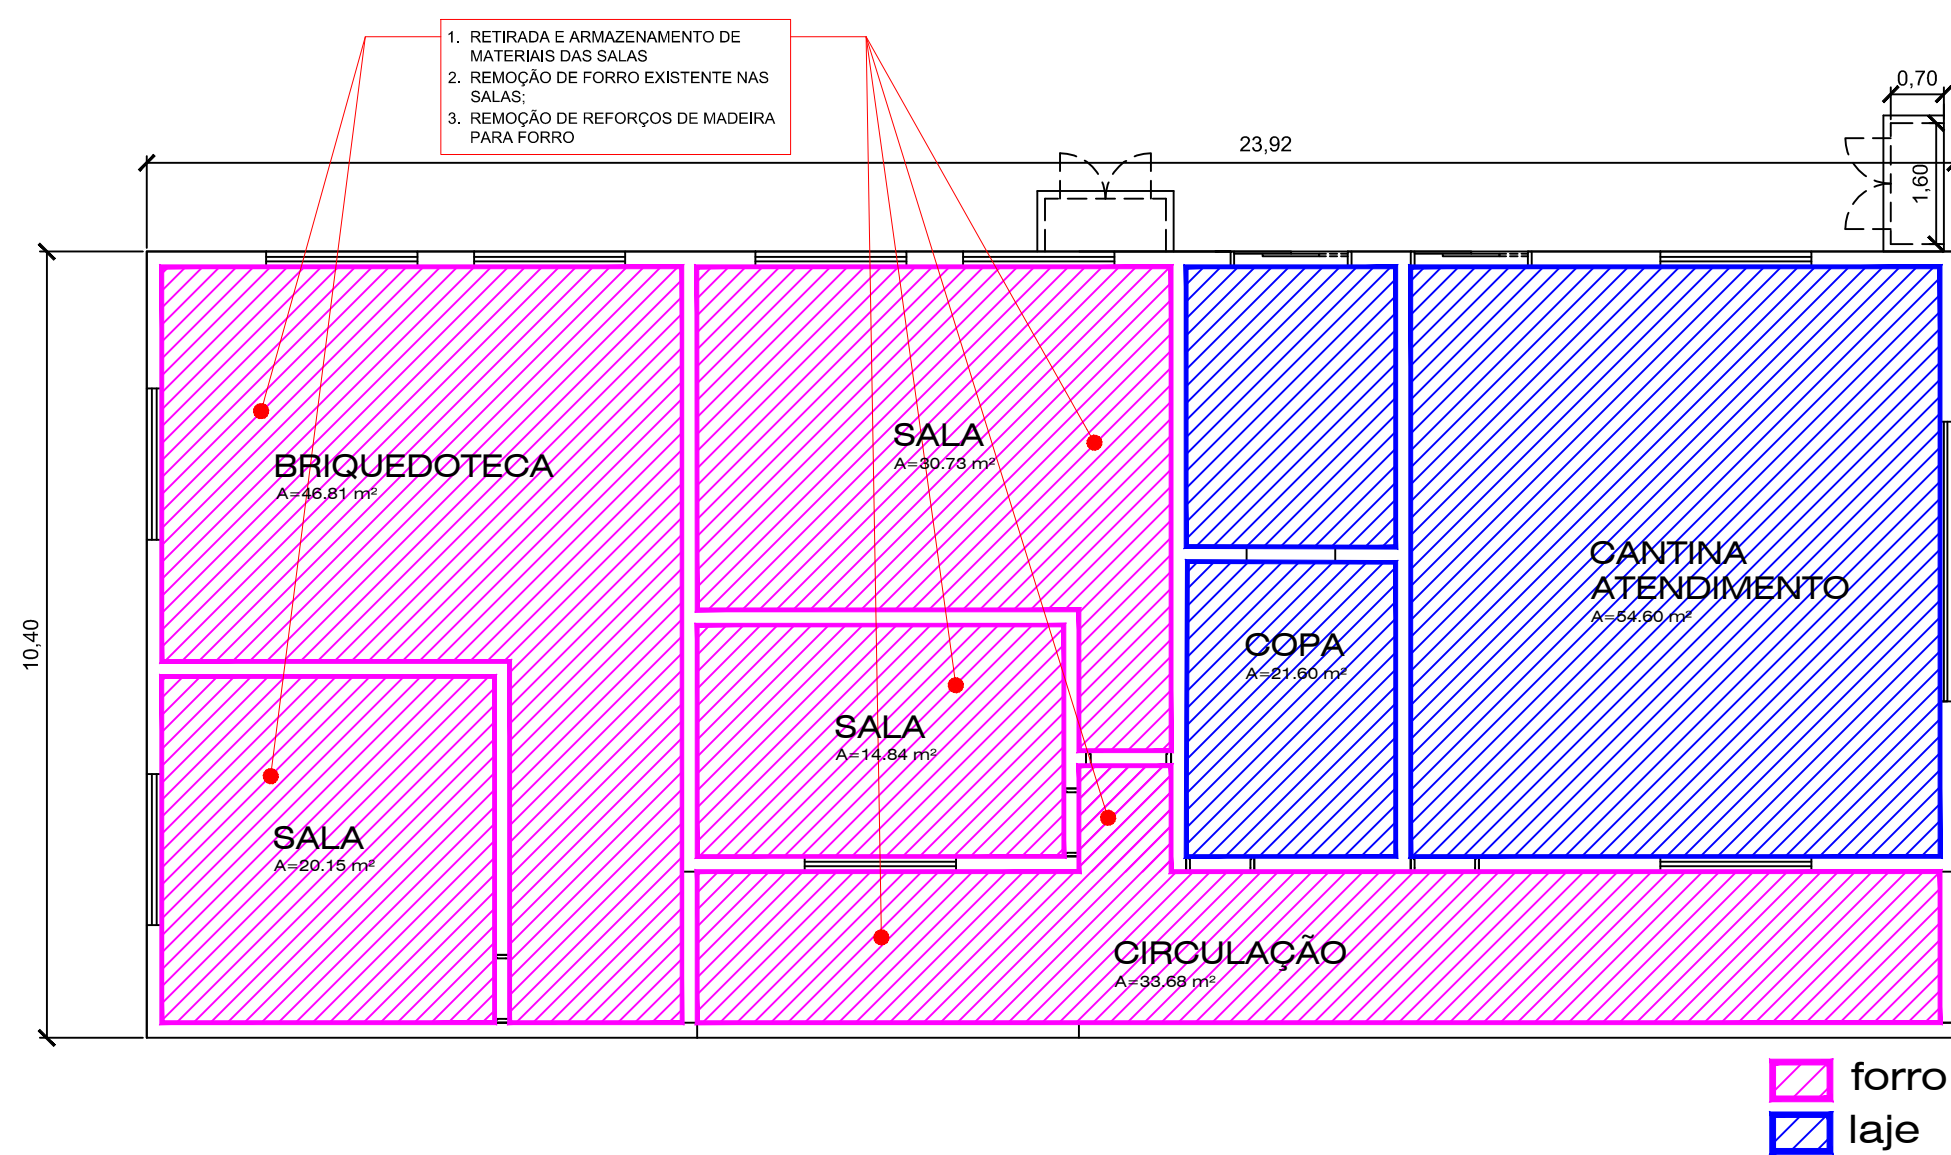

PLANTA DE FORRO E LAJE - REFORMA
ESCALA 1:100
MEDIDAS EM METROS

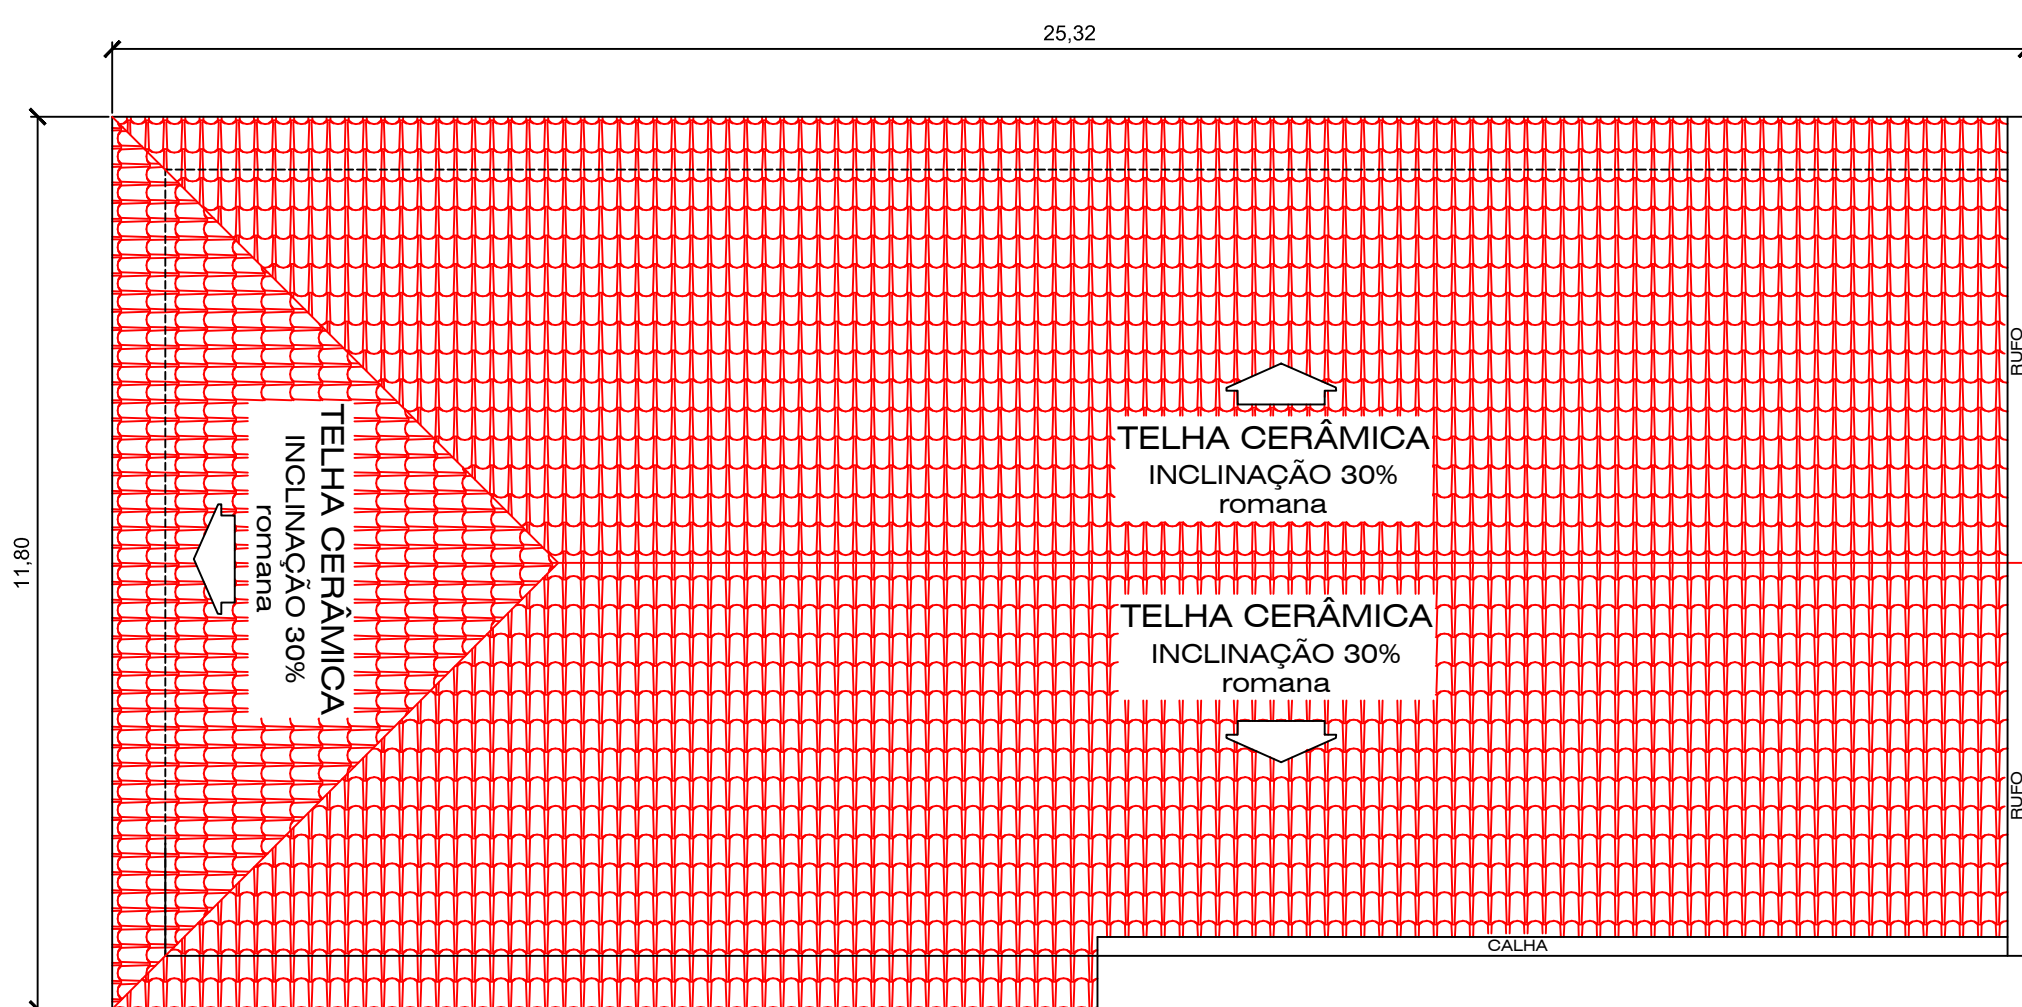

PLANTA DE COBERTURA - TELHA ROMANA
ESCALA 1:100
MEDIDAS EM METROS



LOCAL DA OBRA
S/ ESCALA

UENP UNIVERSIDADE ESTADUAL DO NORTE DO PARANÁ			
PROJETO: ADEQUAÇÃO DO TELhado DO BLOCO 02 - CCHE/CLCA			
OBRA: ADEQUAÇÃO			
CCHE/CLCA - CAMPUS JACAREZINHO			
PROPRIETÁRIO: UNIVERSIDADE ESTADUAL DO NORTE DO PARANÁ - UENP		RESPONSÁVEL TÉCNICO: HENRIQUE FRANCISCO XIMENES DE ANDRADE BILBAS	
DESENHO: ENG. HENRIQUE XIMENES	DATA: SETEMBRO/2024	ESCALA: INDICADA NO DESENHO	PRANCHAS
PROPAV PRO-REITORIA DE PLANEJAMENTO E AVALIAÇÃO INSTITUCIONAL SECRETARIA DE OBRAS			

Documento: **4.PROJETO_TELHADOCCHECLCA.pdf**.

Assinatura Qualificada realizada por: **Ederson Marcos Sgarbi** em 09/10/2026 09:40.

Assinatura Avançada realizada por: **Henrique Franciz Ximenes de Andrade Bilbao (XXX.870.379-XX)** em 02/10/2026 16:25 Local: UENP/RTA/PROPAV/SECOBRAS.

Inserido ao protocolo **26.685.275-4** por: **Amanda Alves da Silva** em: 02/10/2026 16:23.



Documento assinado nos termos do Art. 38 do Decreto Estadual nº 7304/2021.

A autenticidade deste documento pode ser validada no endereço:
<https://www.eprotocolo.pr.gov.br/spiweb/validarDocumento> com o código: