




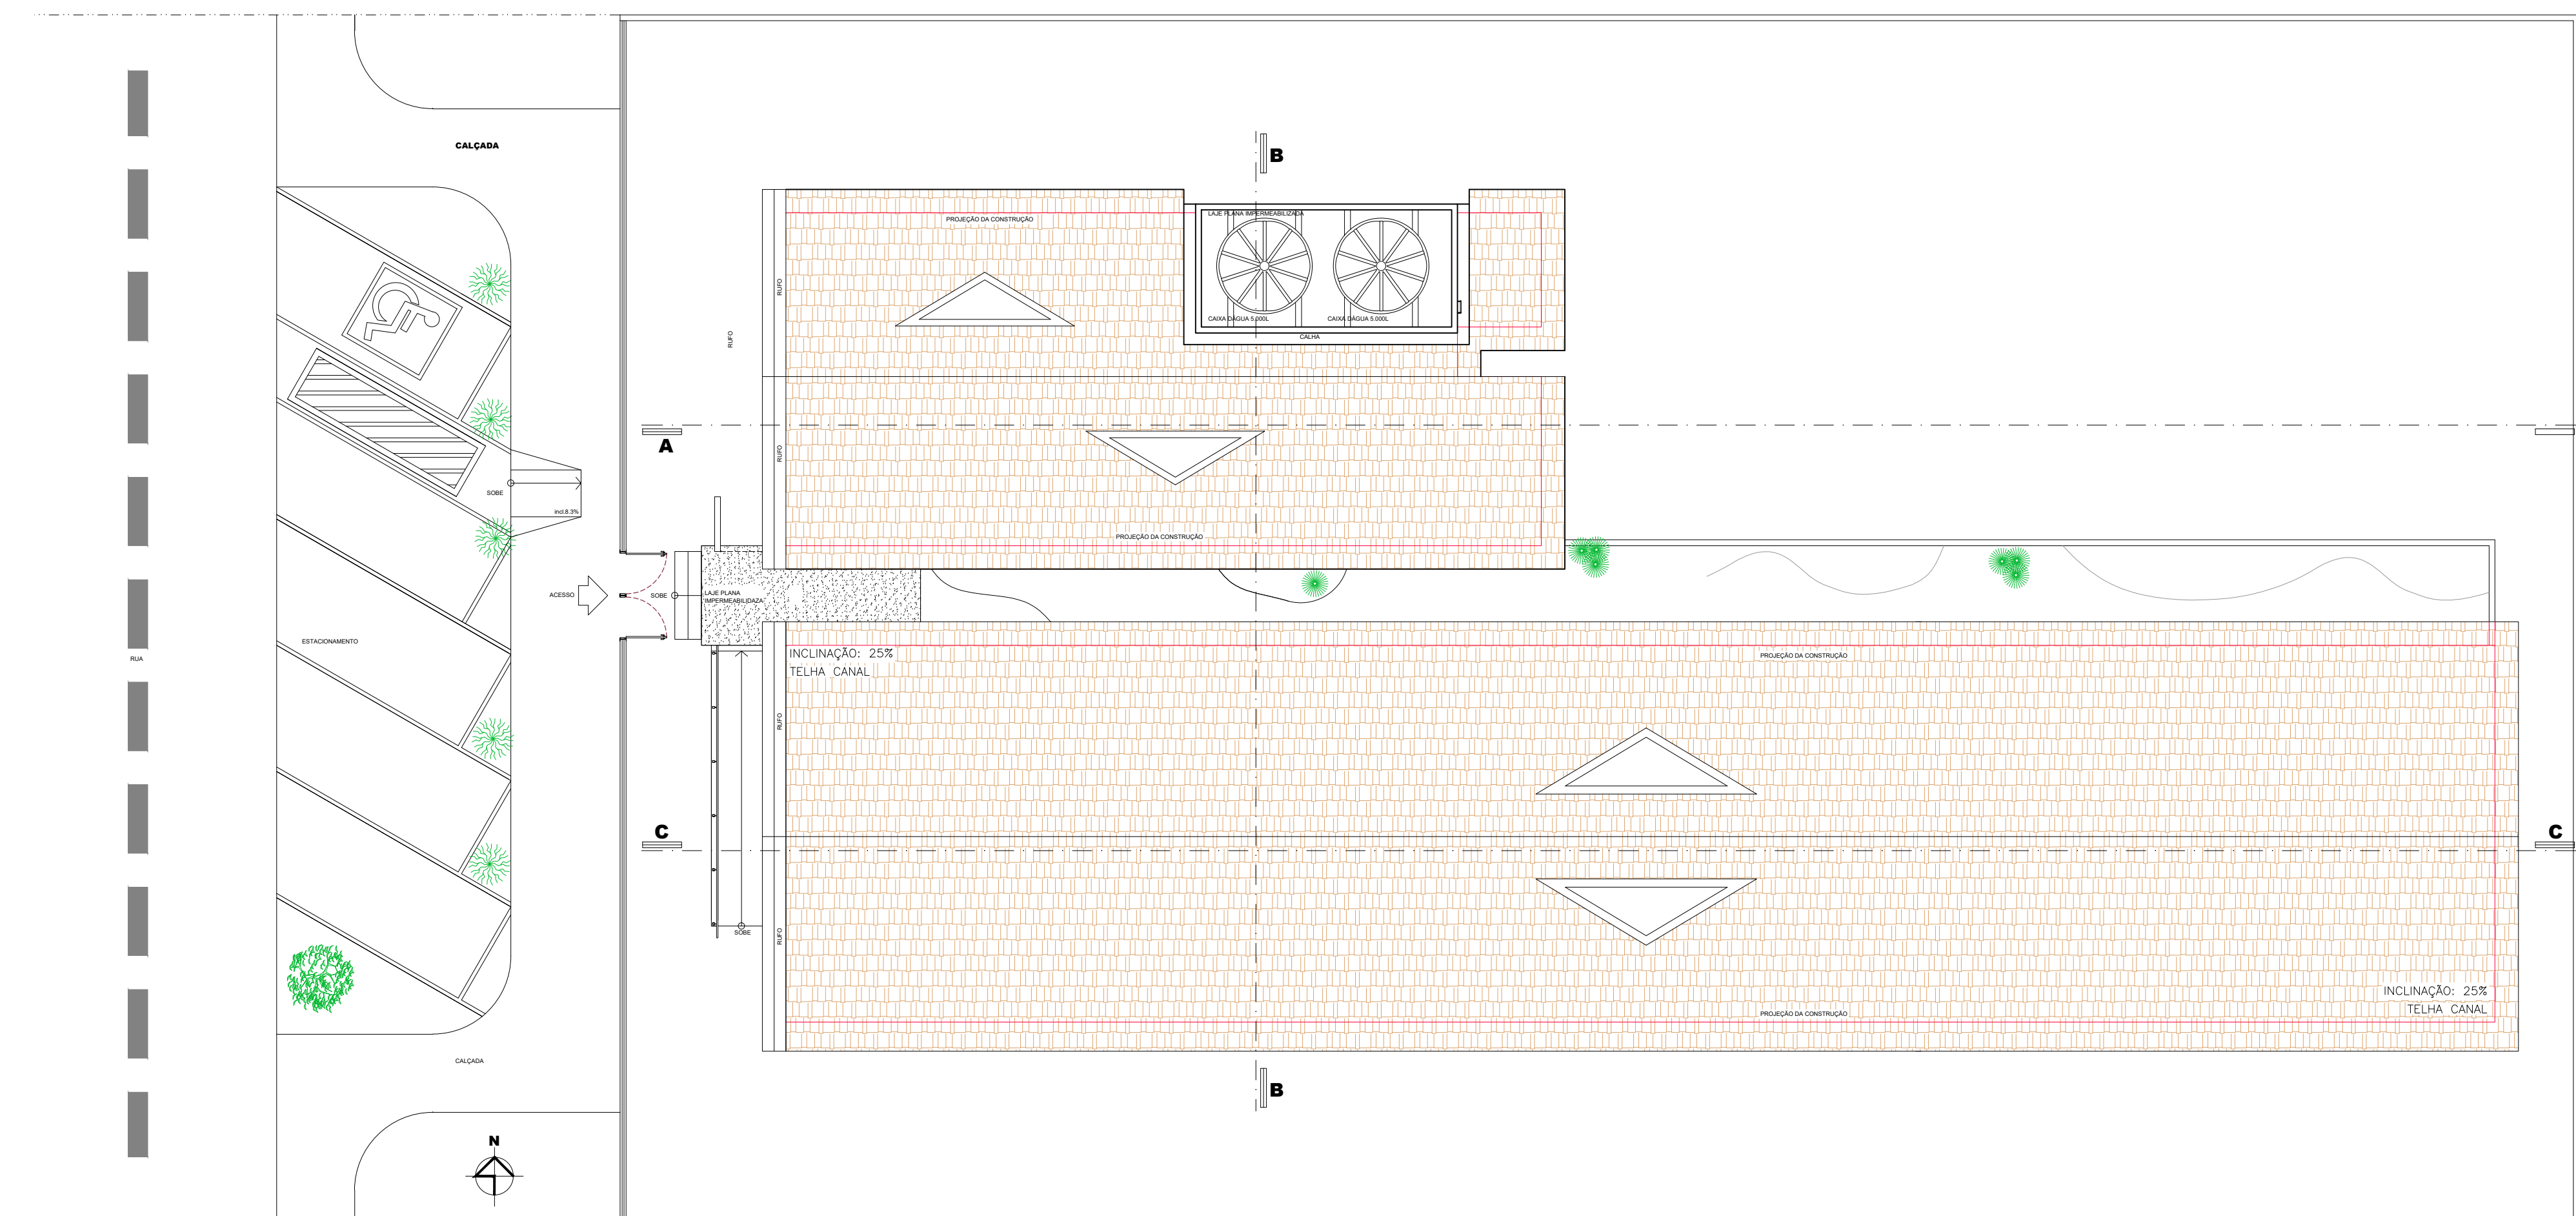








02 PLANTA DE COBERTA SIT. ATUAL
ESCALA 1/125

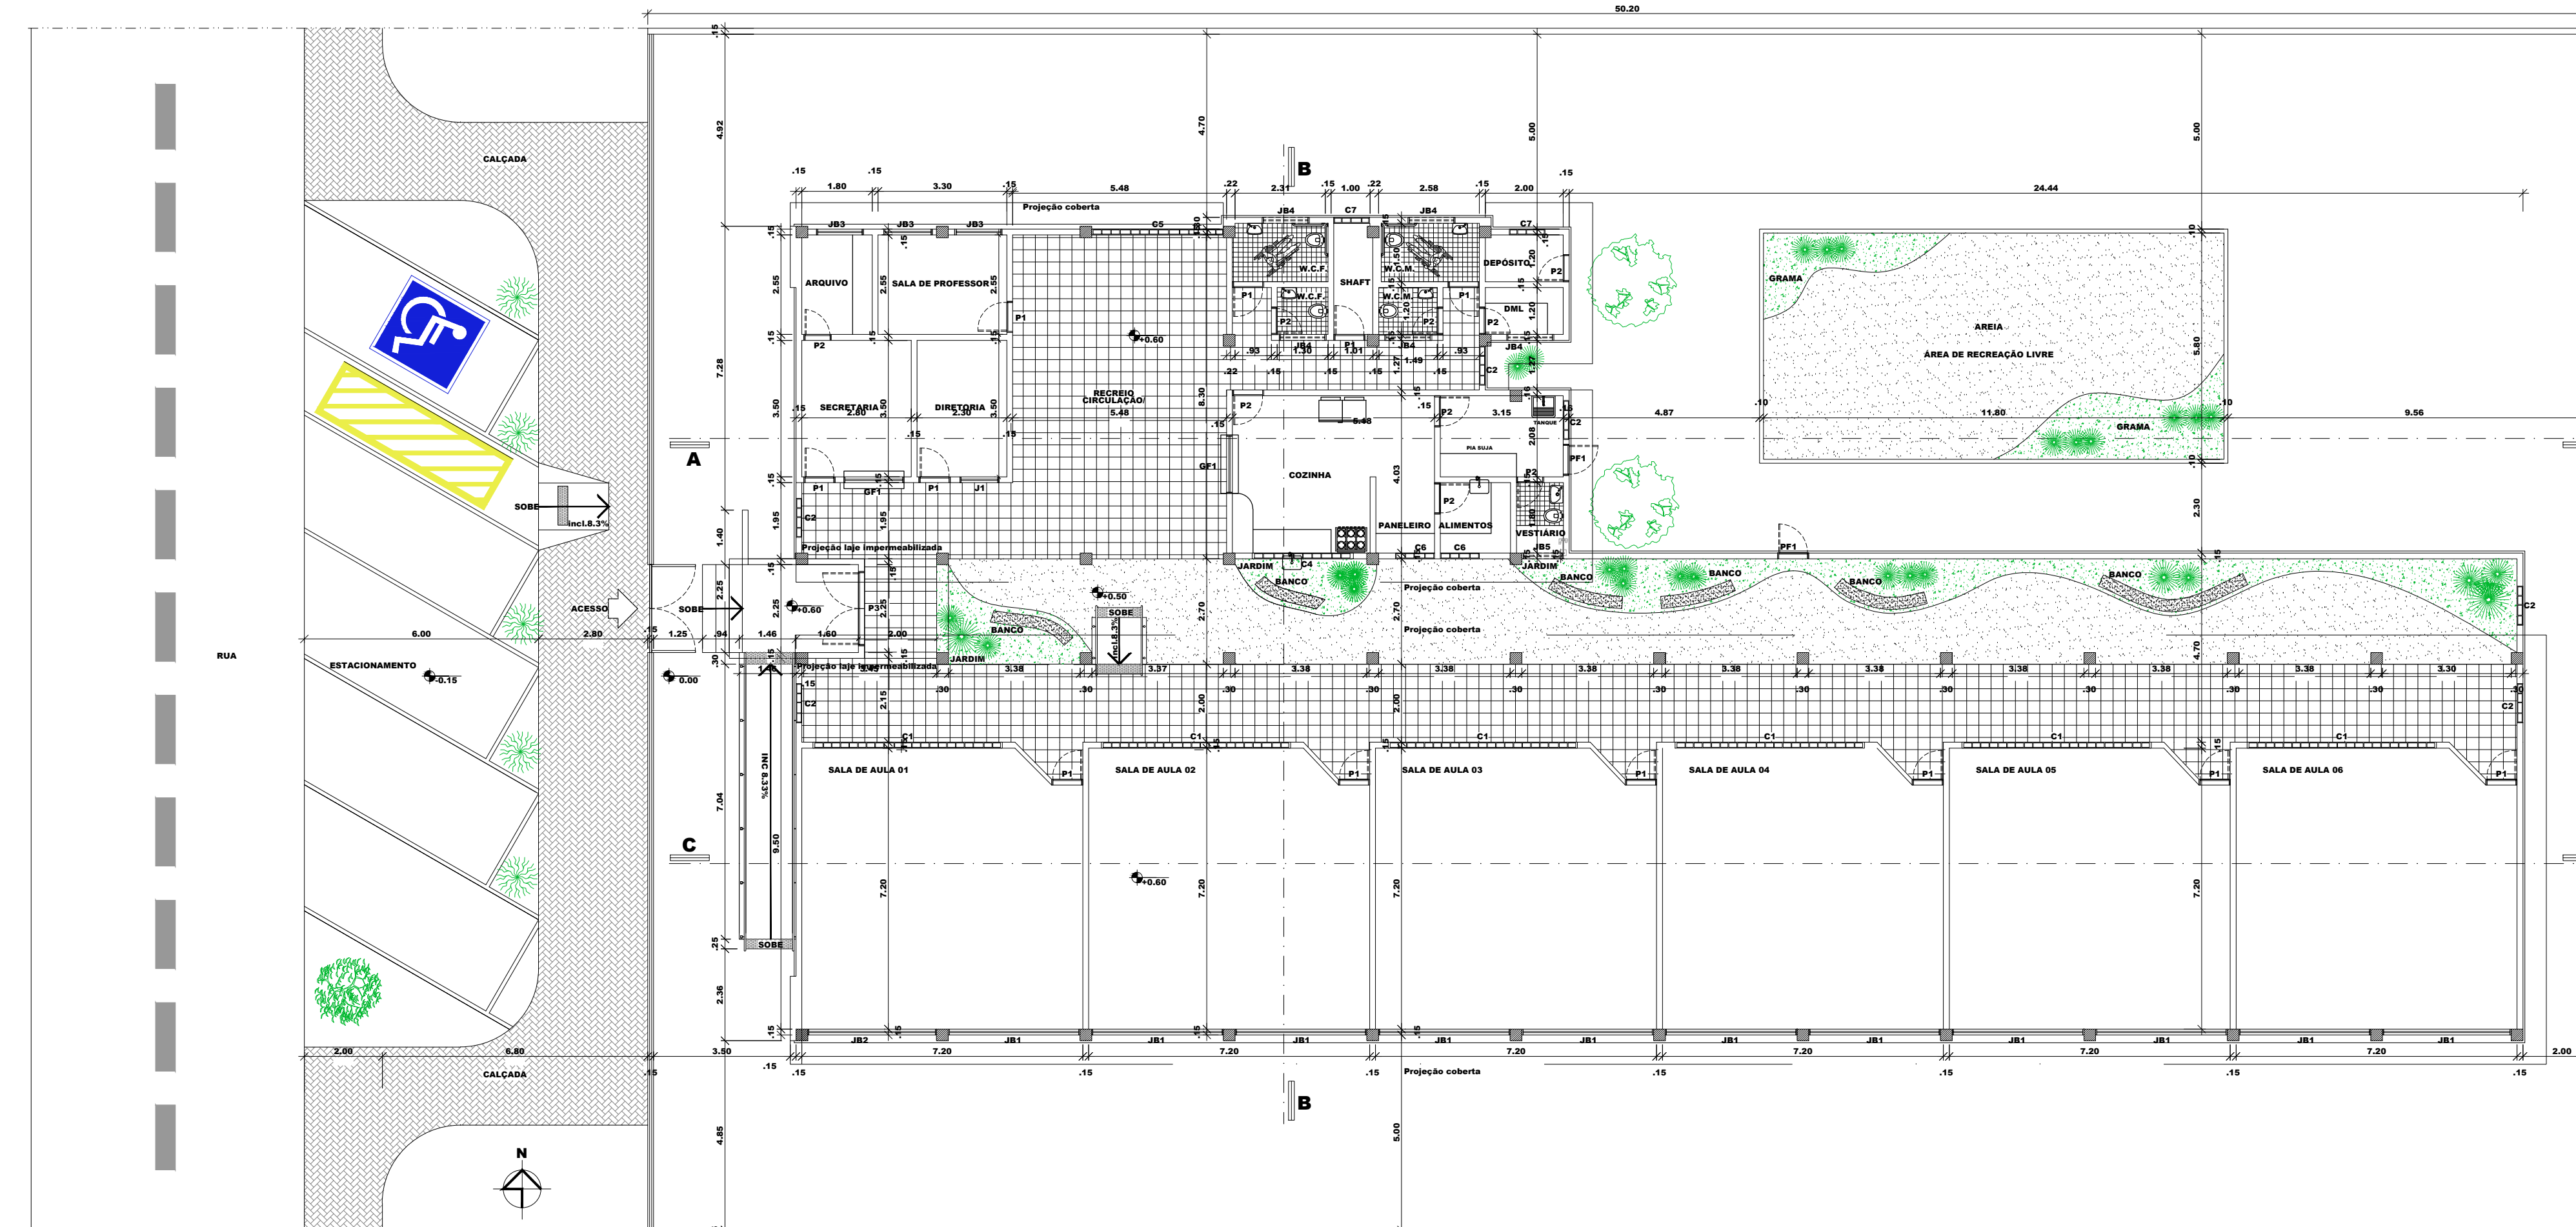

03 PLANTA BAIXA- SIT. ATUAL
ESCALA 1/125

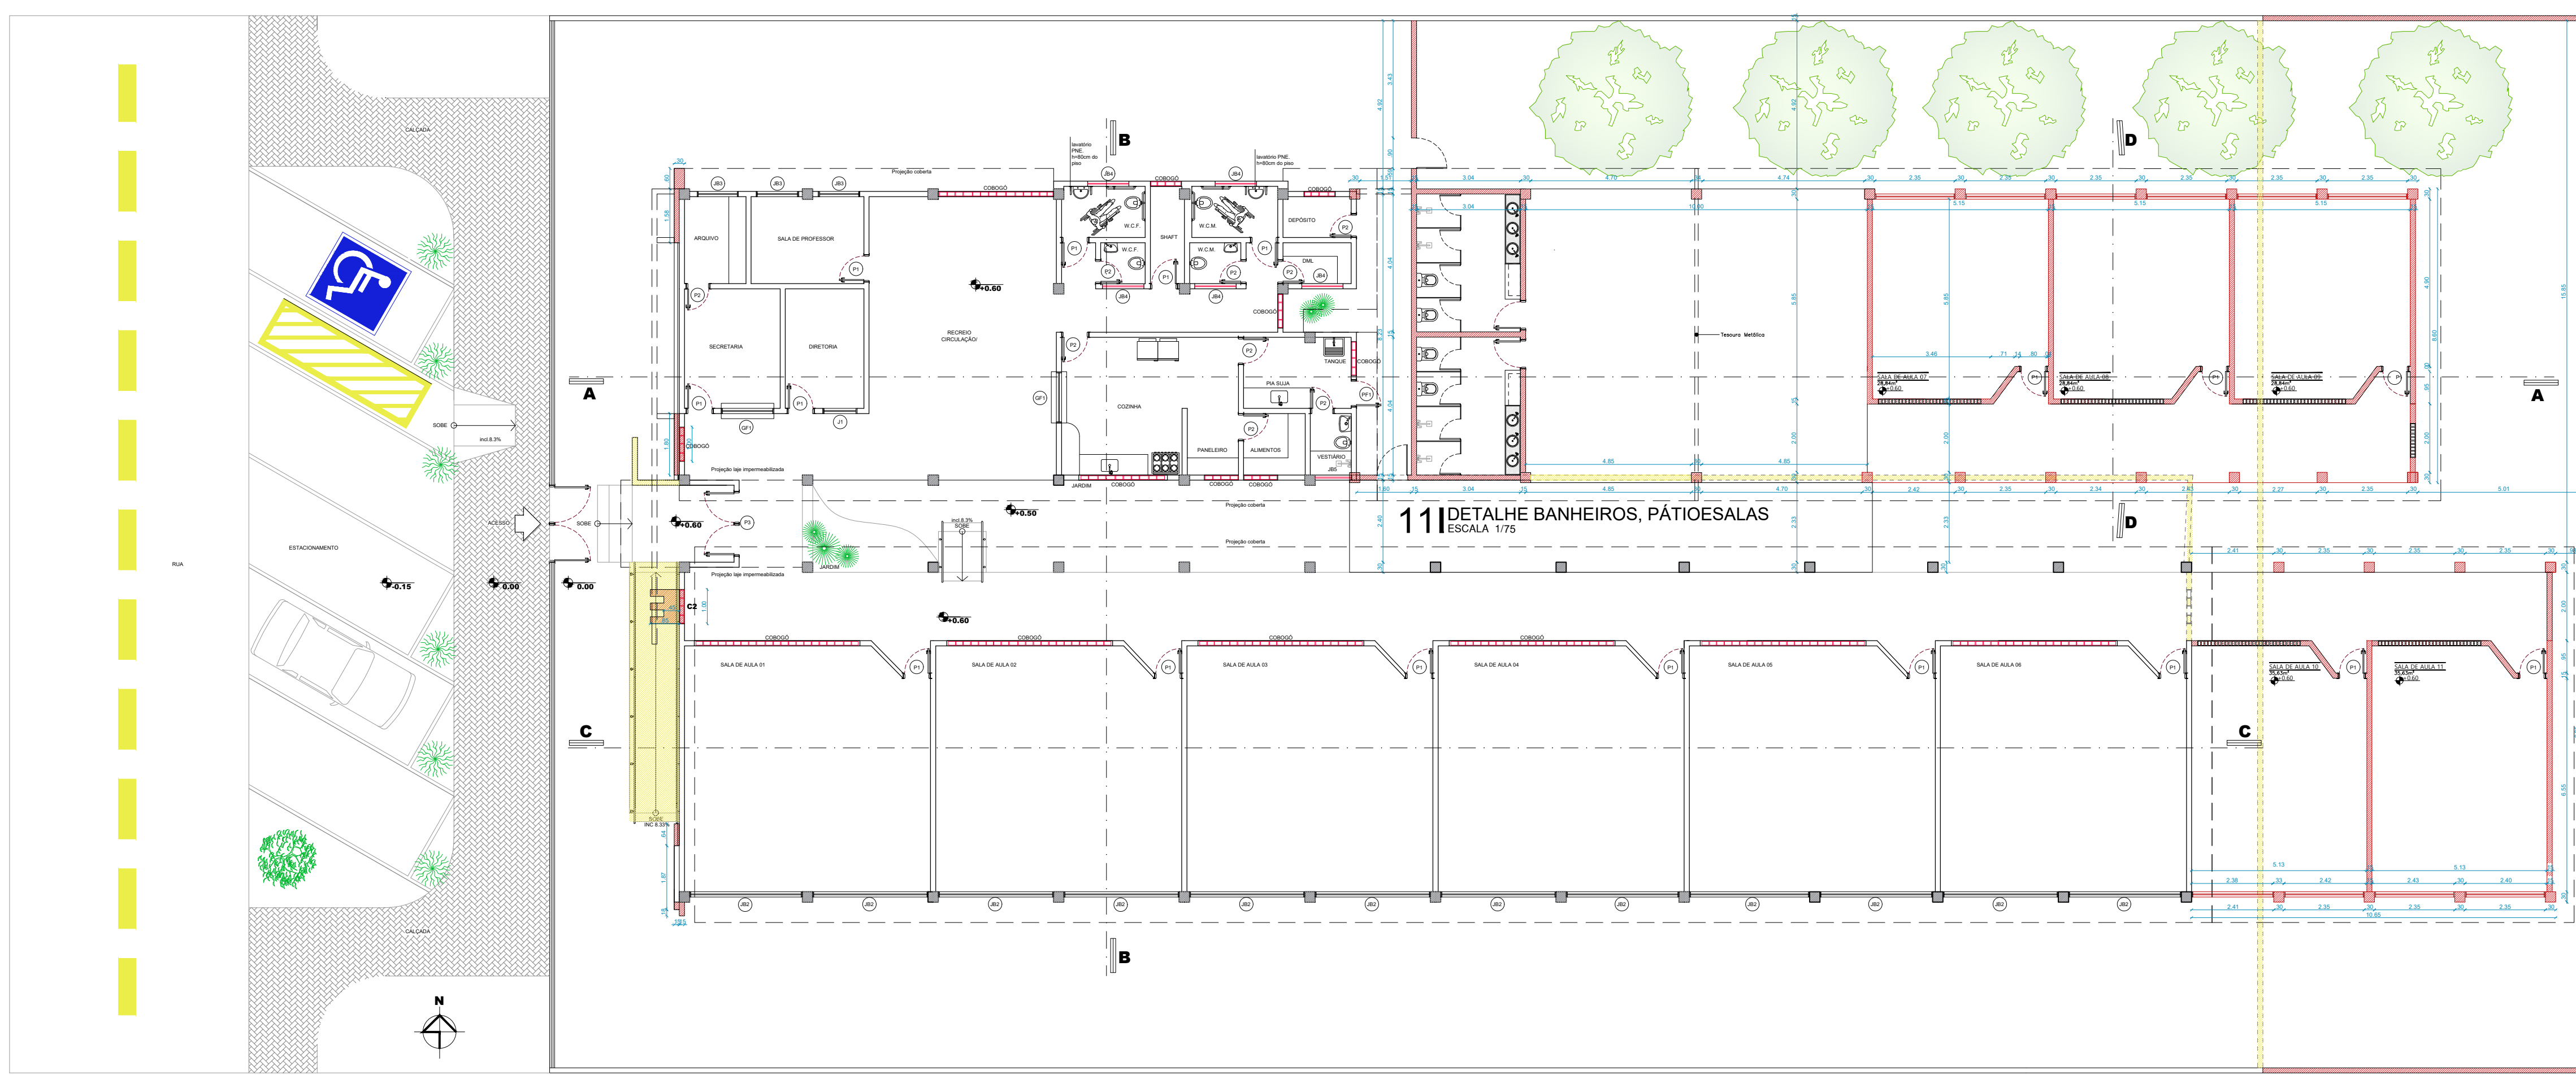


04 PLANTA BAIXA-REFORMADA
ESCALA 1/125

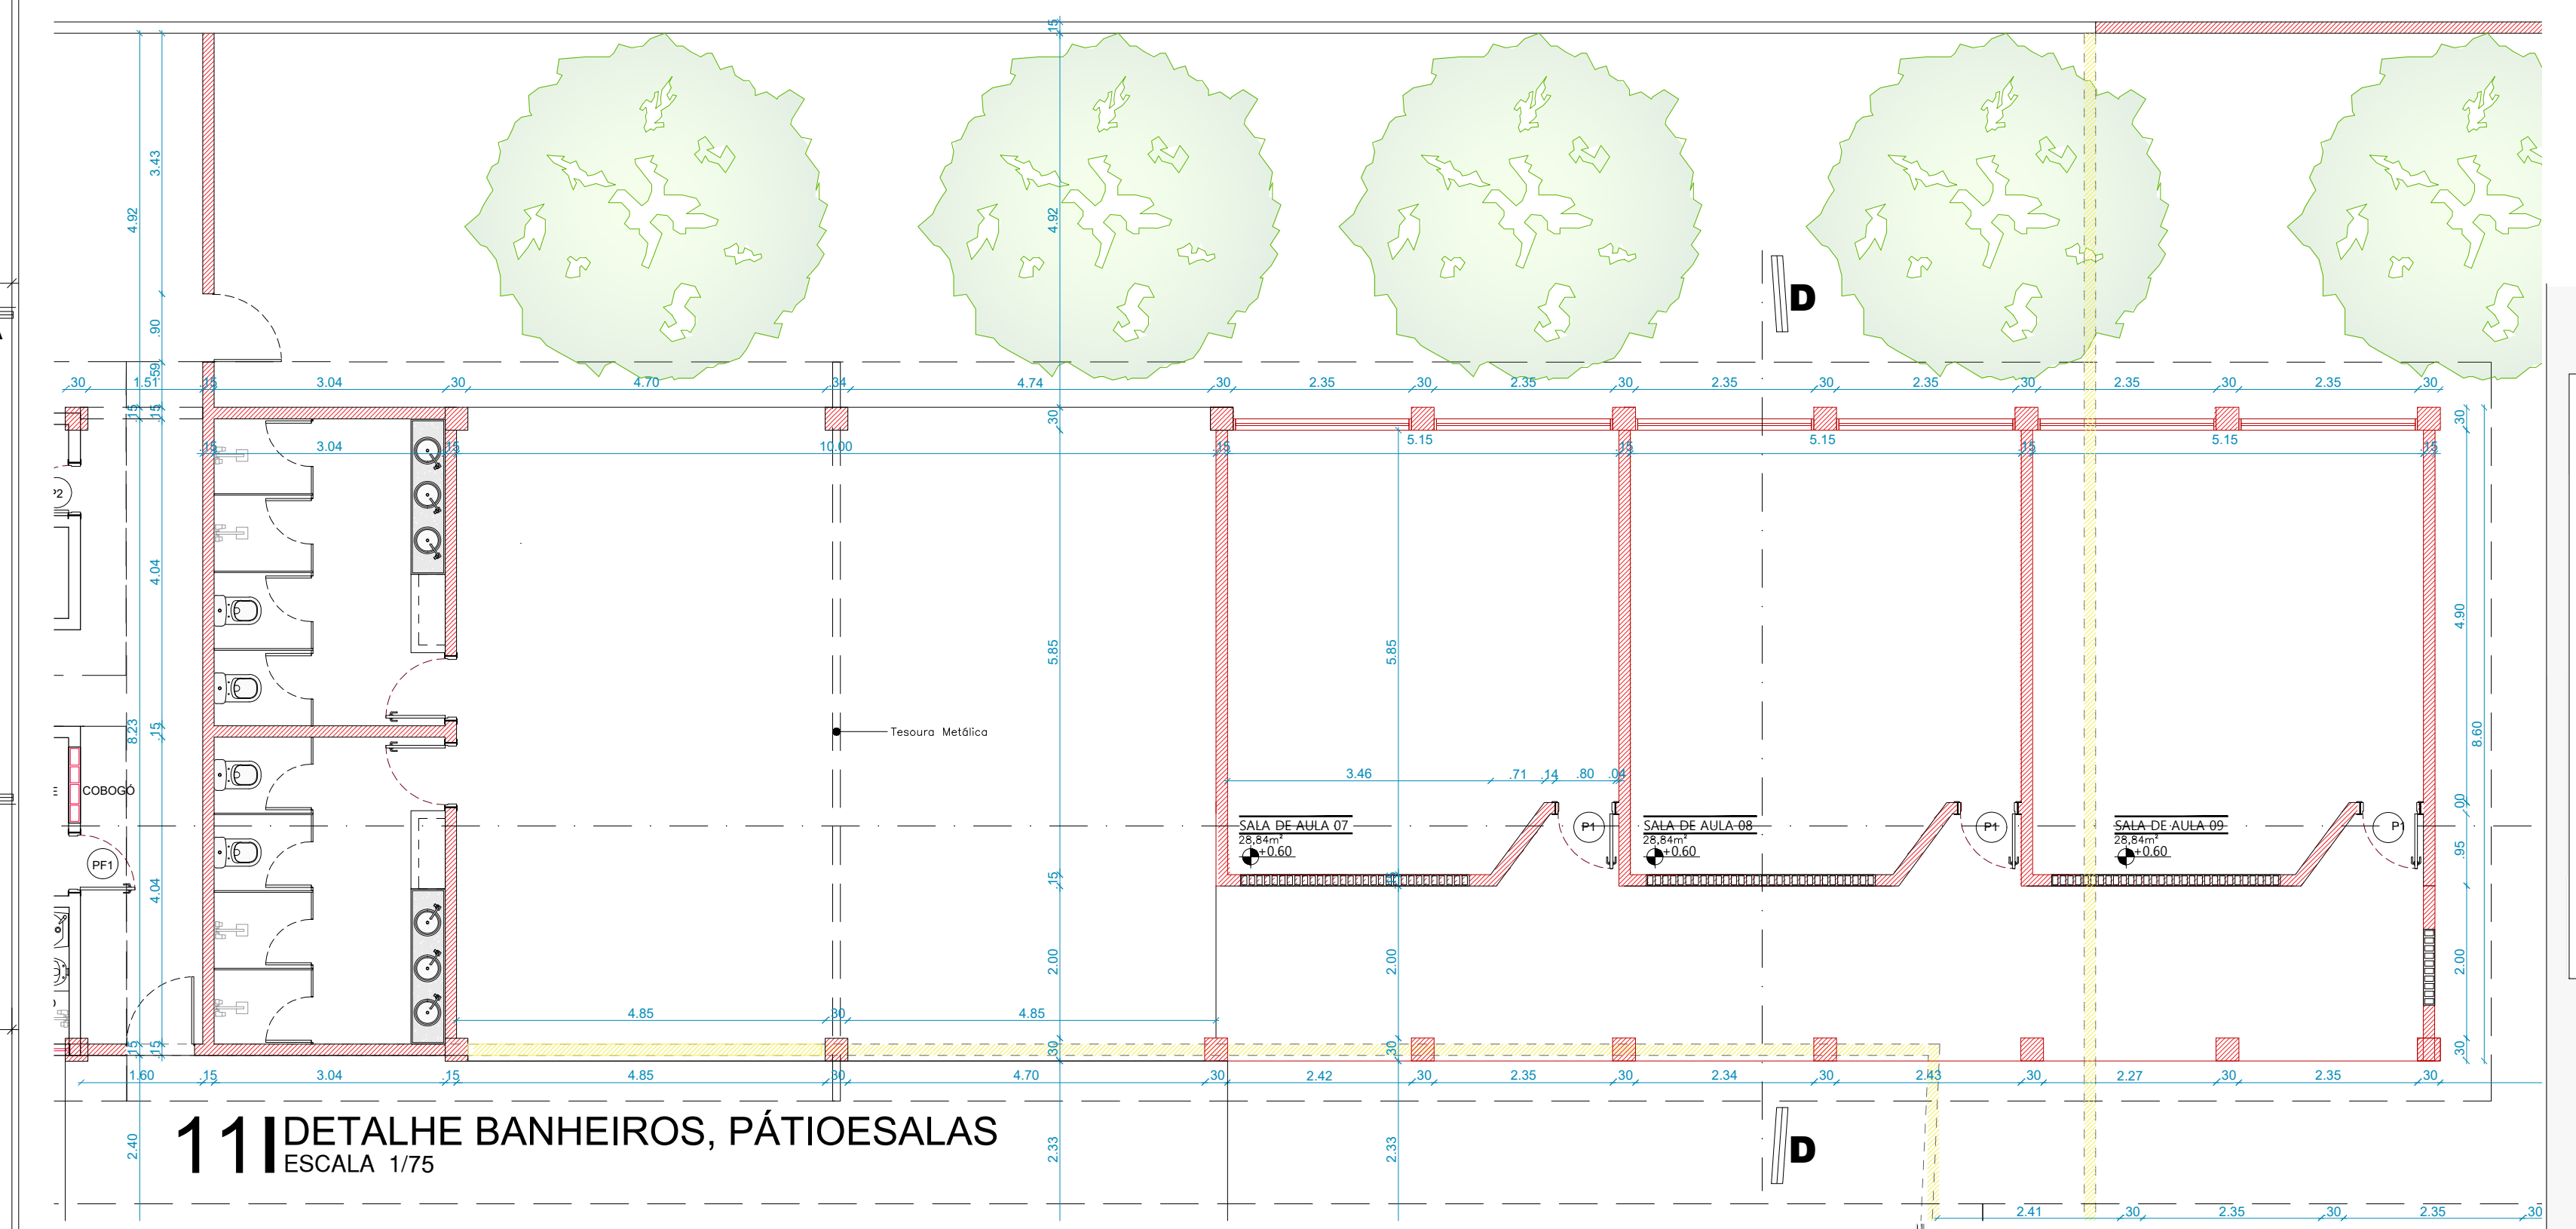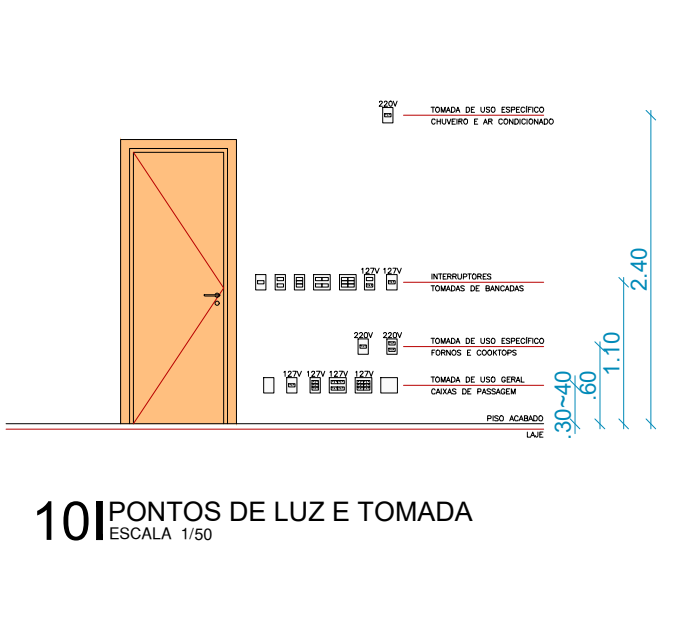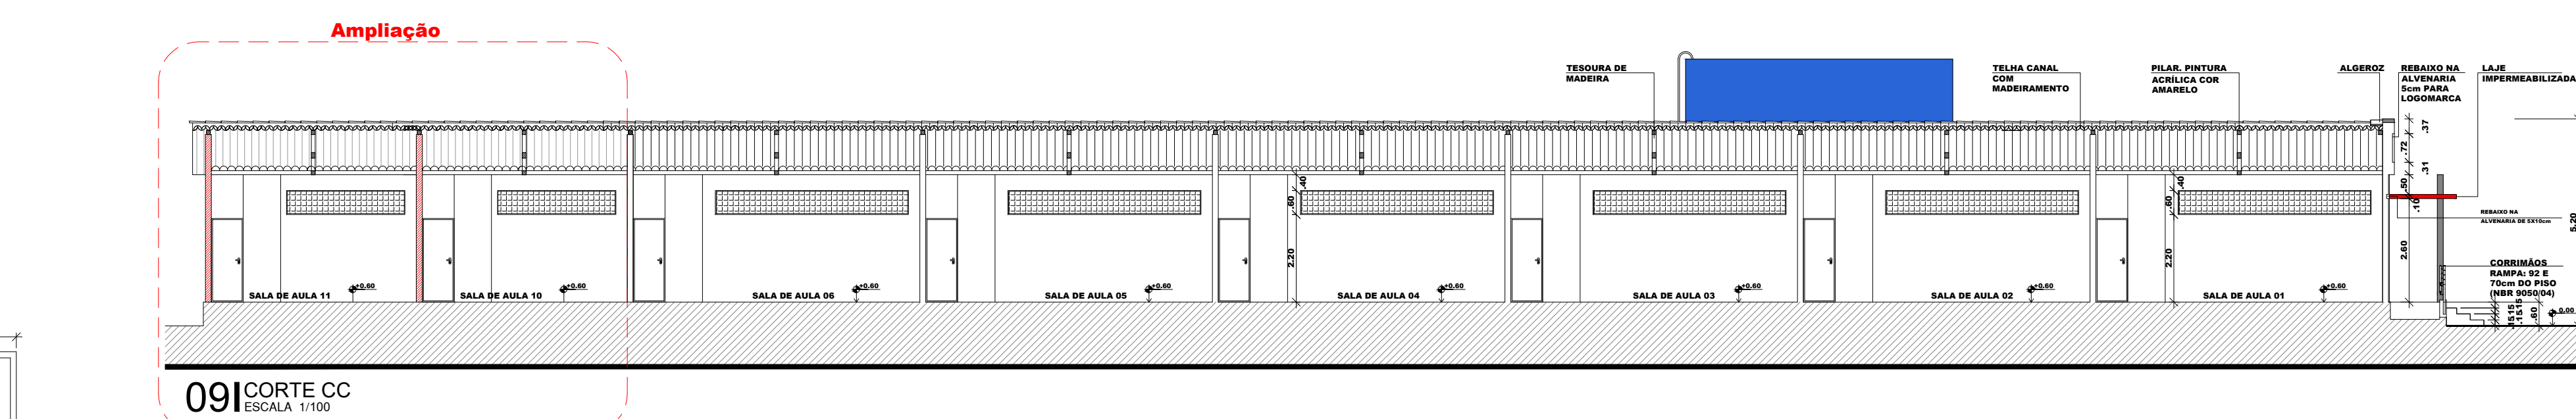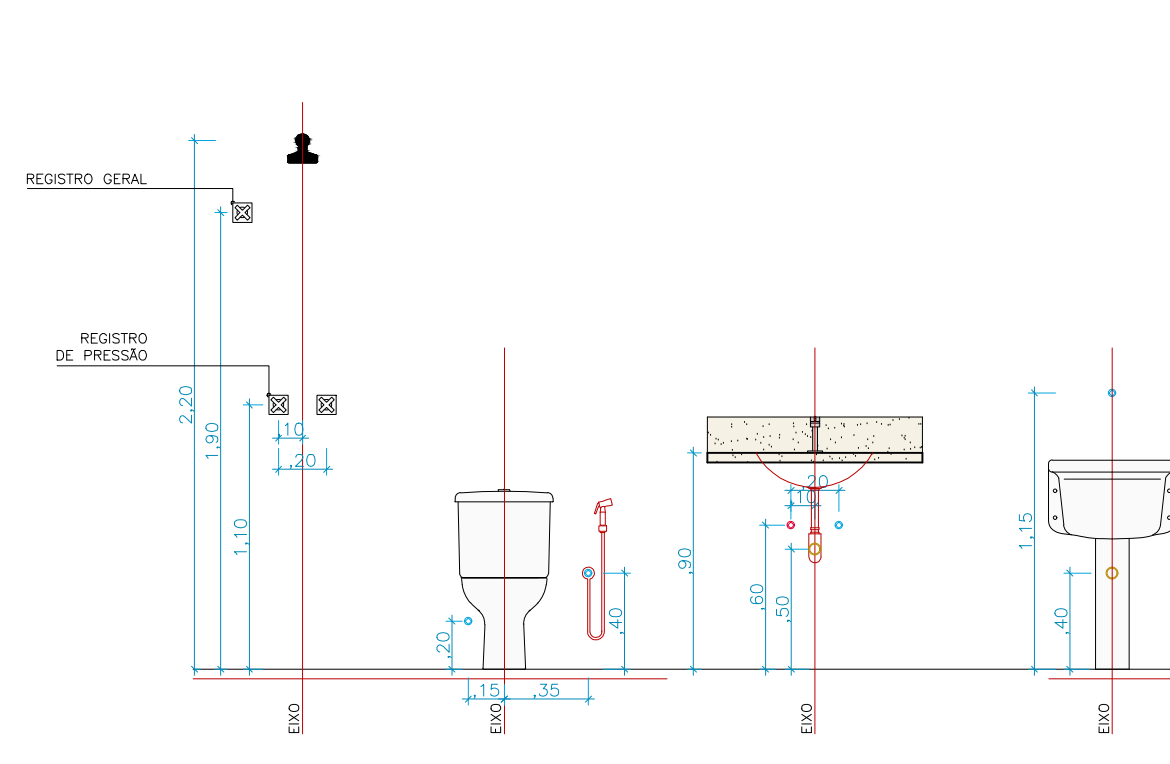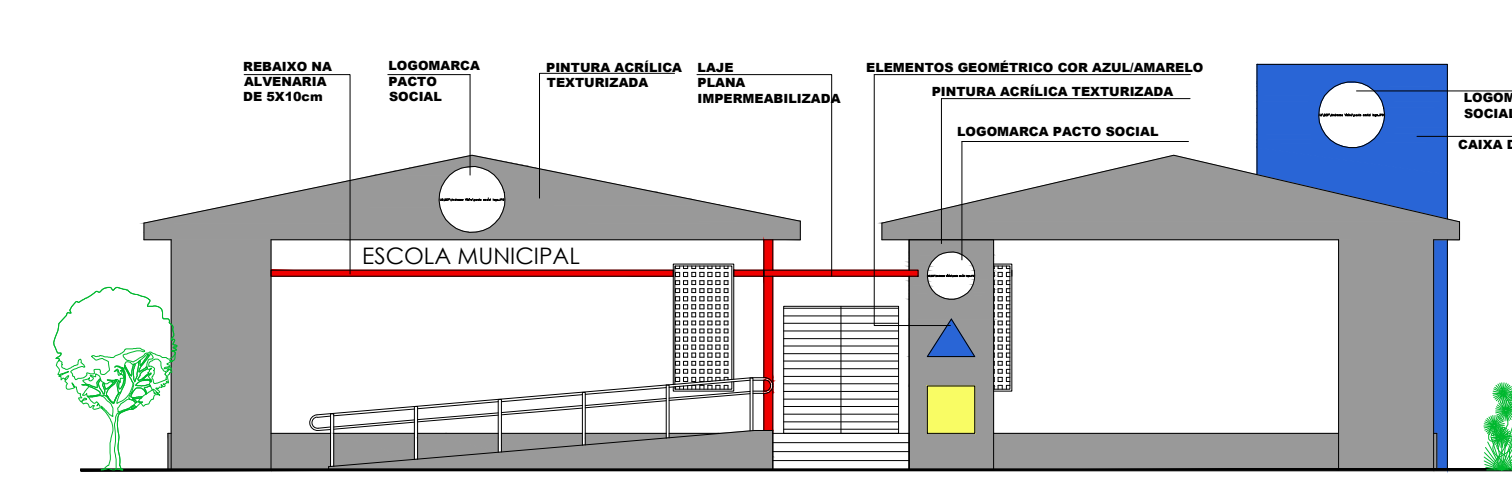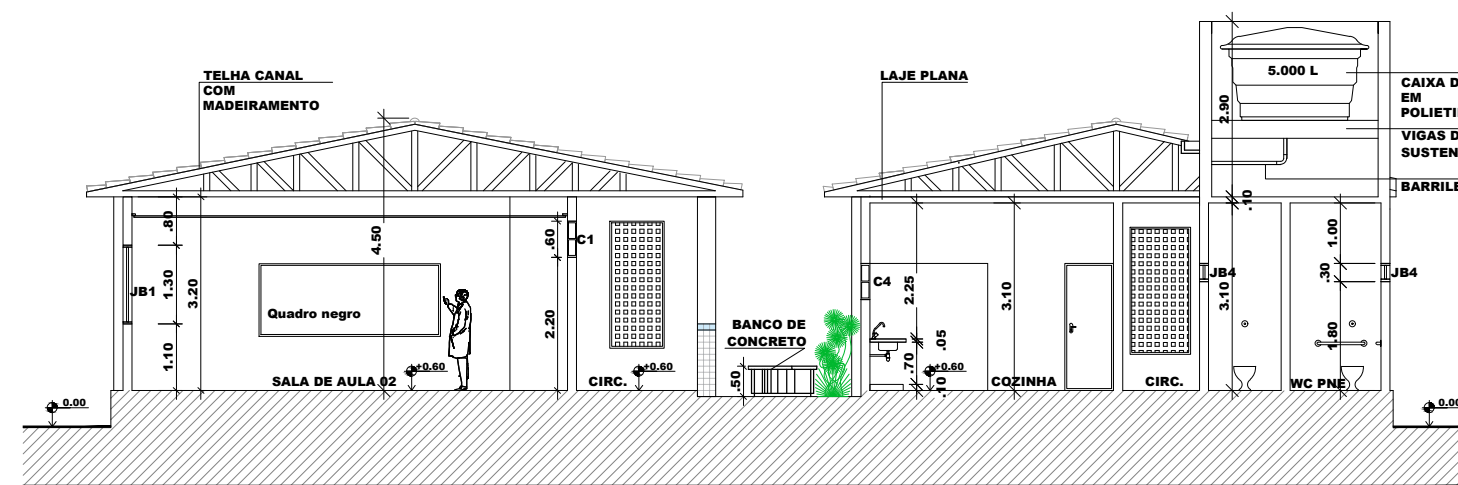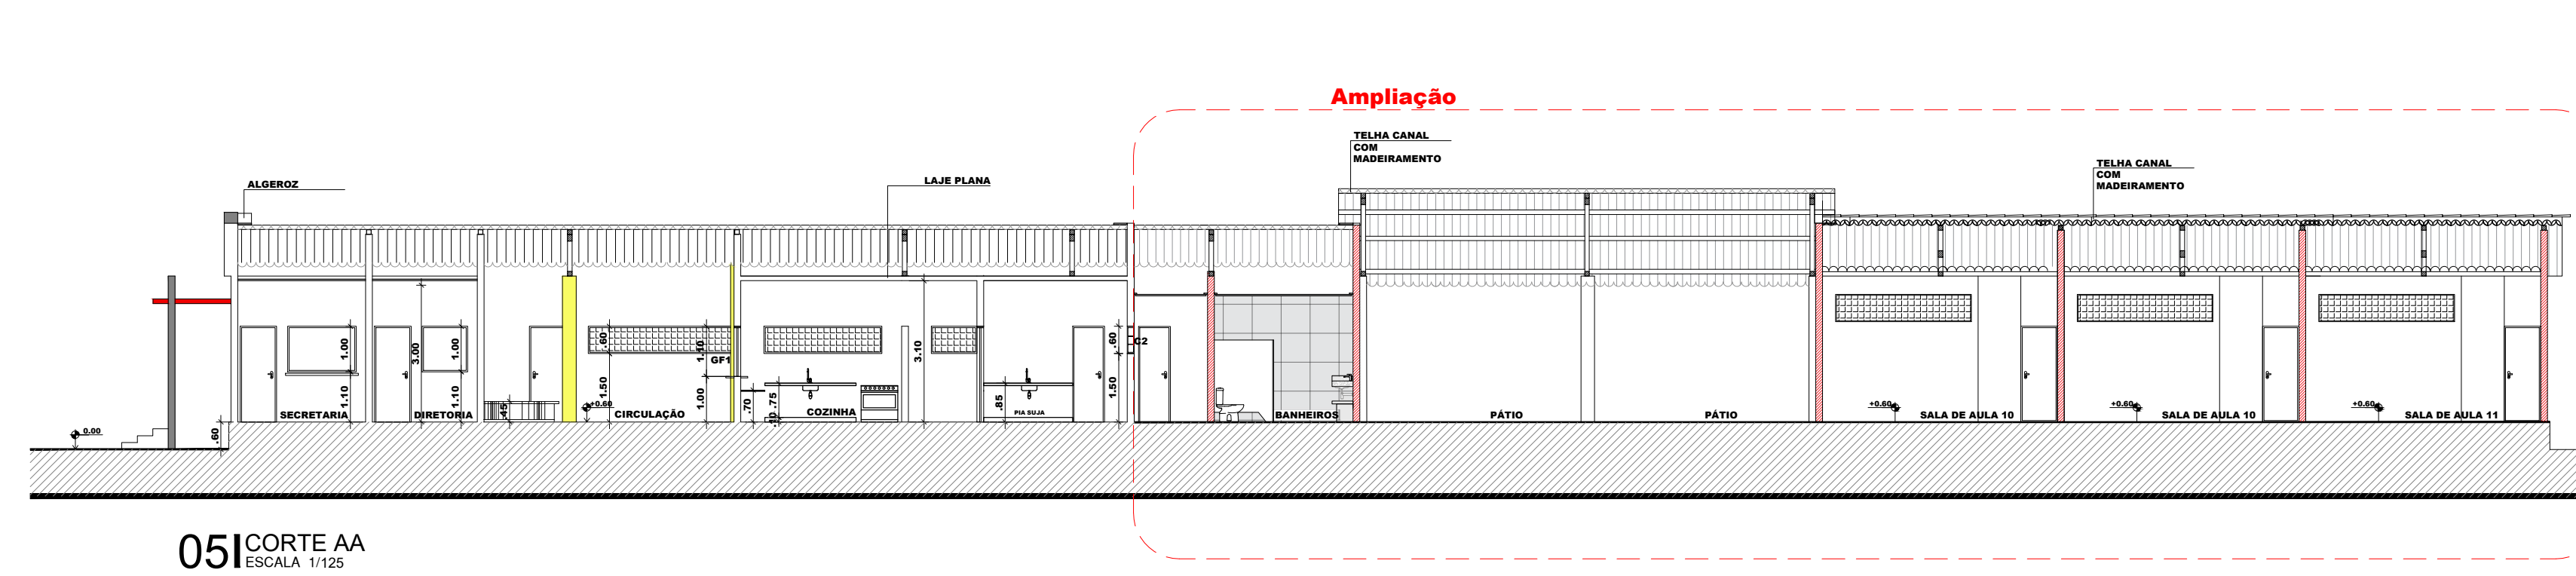


QUADRO DE ÁREAS	
ÁREA TERRENO ORIGINAL	1800,00m²
ÁREA TERRENO AMPLIADO	100,00m²
ÁREA DE NOVAS SALAS	245,10m²
ÁREA DE CONVIVÊNCIA	165,21m²
ÁREA DE BANHEIROS	28,72m²
ÁREA DE COBERTA AMPLIADA	420,00m²

LEGENDA DE CONSTRUIR /DEMOLIR/EXISTENTE	
	A DEMOLIR
	A CONSTRUIR
	EXISTENTE A MANTER

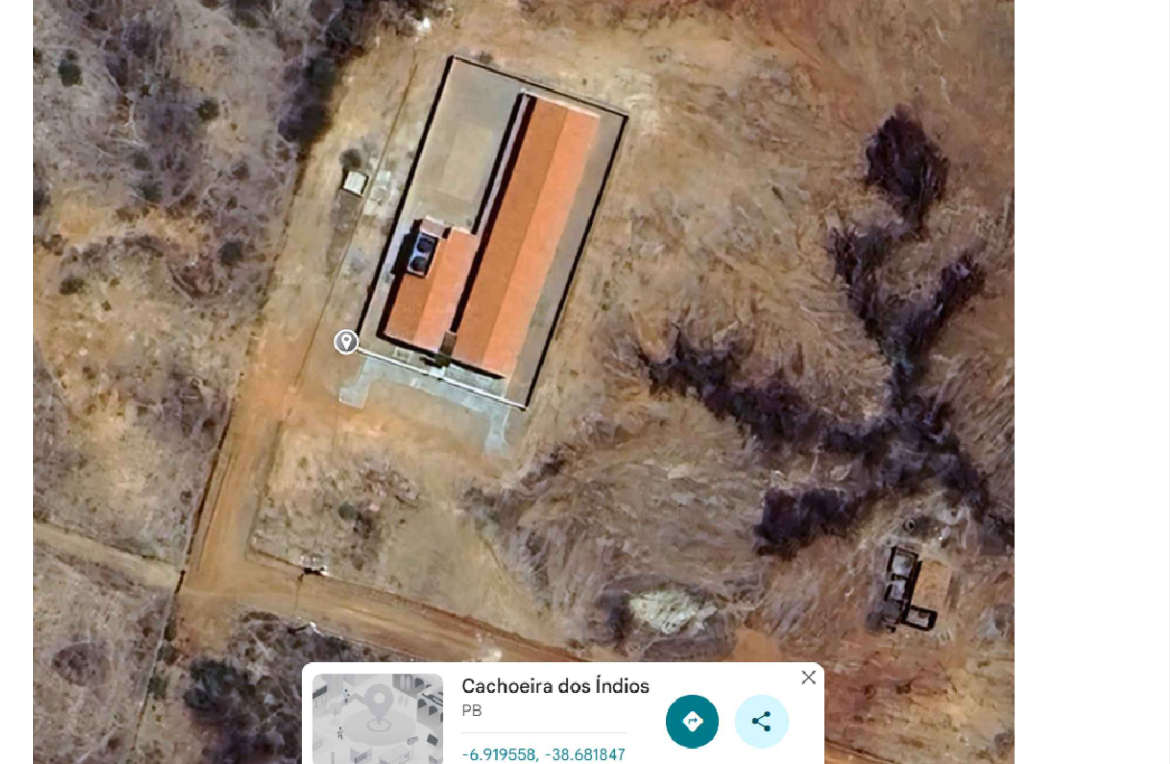

01 PLANTA DE LOCALIZAÇÃO
ESCALA 1/500

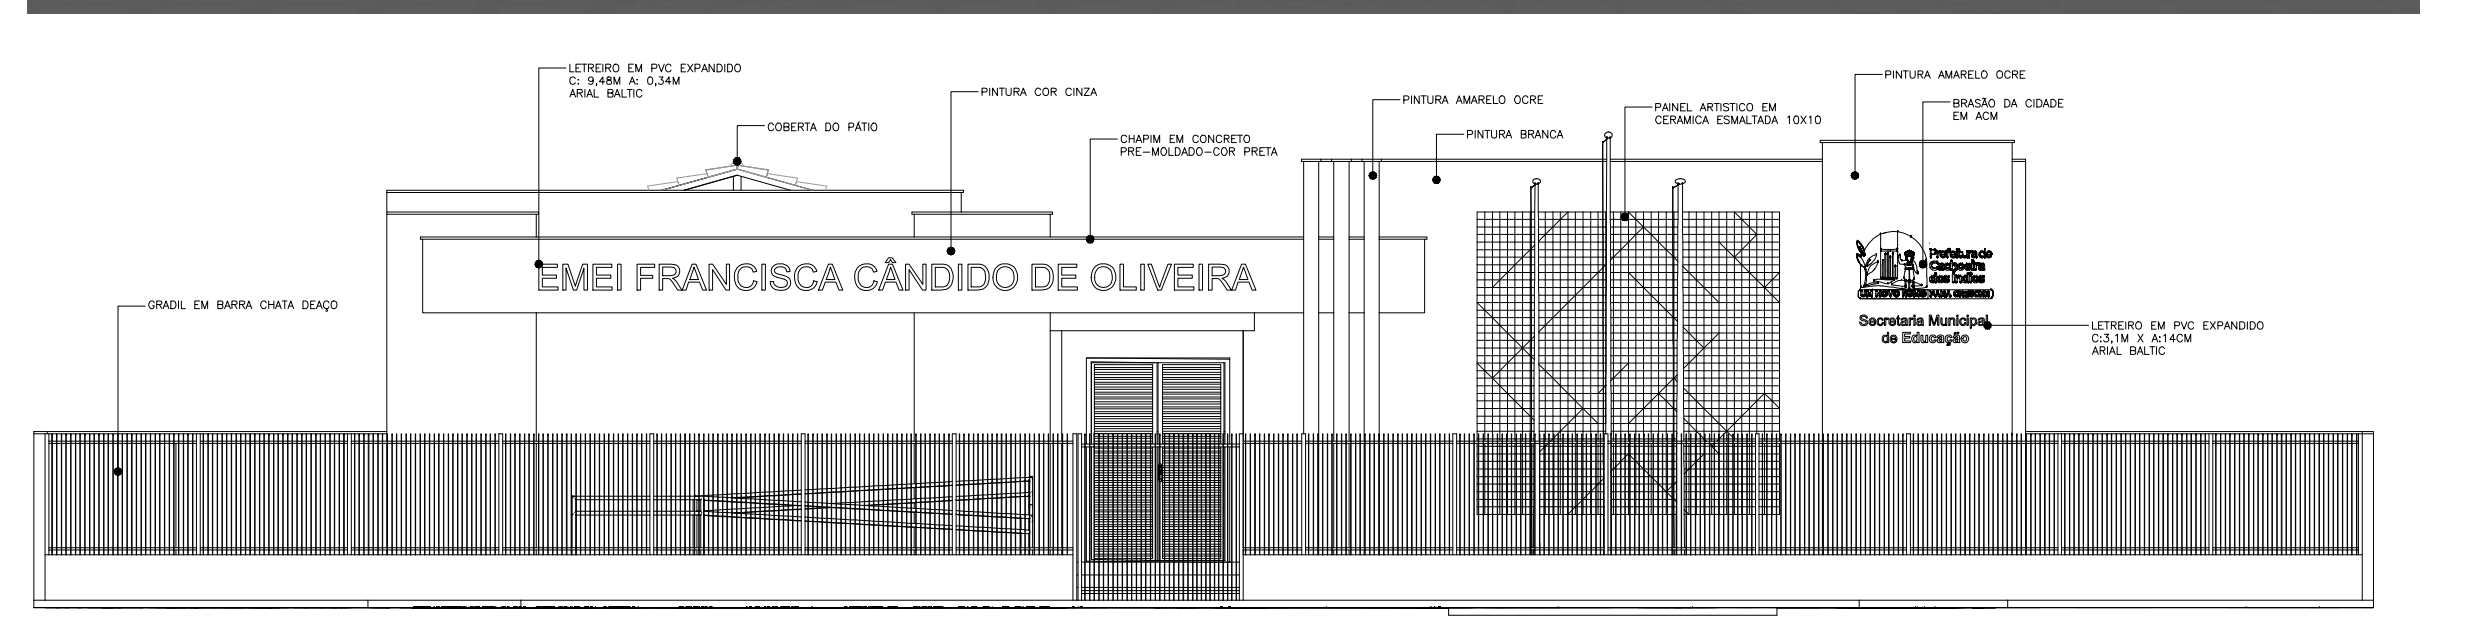

DESTINADO A CARIMBOS DA PREFEITURA	
DESTINADO A CARIMBOS DOS BOMBEIROS	
CLIENTE	
PREFEITURA MUNICIPAL DE CACHOEIRA DOS ÍNDIOS	
BAIRRO PEDRA DA MOÇA	
DESENHO	
ENG. EDEMONTHER SOARES	
RESPONSÁVEL	
ENG. JONATAS J. M. PESSOA	
RESPONSÁVEL TÉCNICO	
NOTAS	
- COTAS EM METROS;	
- COTAS DE NÍVEL EM METROS;	
- CONFERIR MEDIDAS, ABERTURAS, NÍVEIS E PRUMOS NO LOCAL;	
- MEDIDAS EM COTA PREVALECEM SOBRE O DESENHO;	
- ESSA PRANCHA DEVE SER IMPRESSA COLORIDA;	
DATA	
16/01/2026	
TÍTULO	
REFORMA E AMPLIAÇÃO ESCOLA DE 6 SALAS	
PROJETO	
PLANTAS	
ARQUITETURA	
FASE	
EXECUTIVO	
DESCRIÇÃO AUXILIAR	
ARQUIVO	
AMP.ESCOLA.DWG	
ESCALA	
INDICADAS	
COD. DO PROJETO	
PMCI	
FOLHA	
01/01	
TRABALHO DESENVOLVIDO POR	
ALVARADO	