


PORTÃO
ENTRADA E SAÍDA

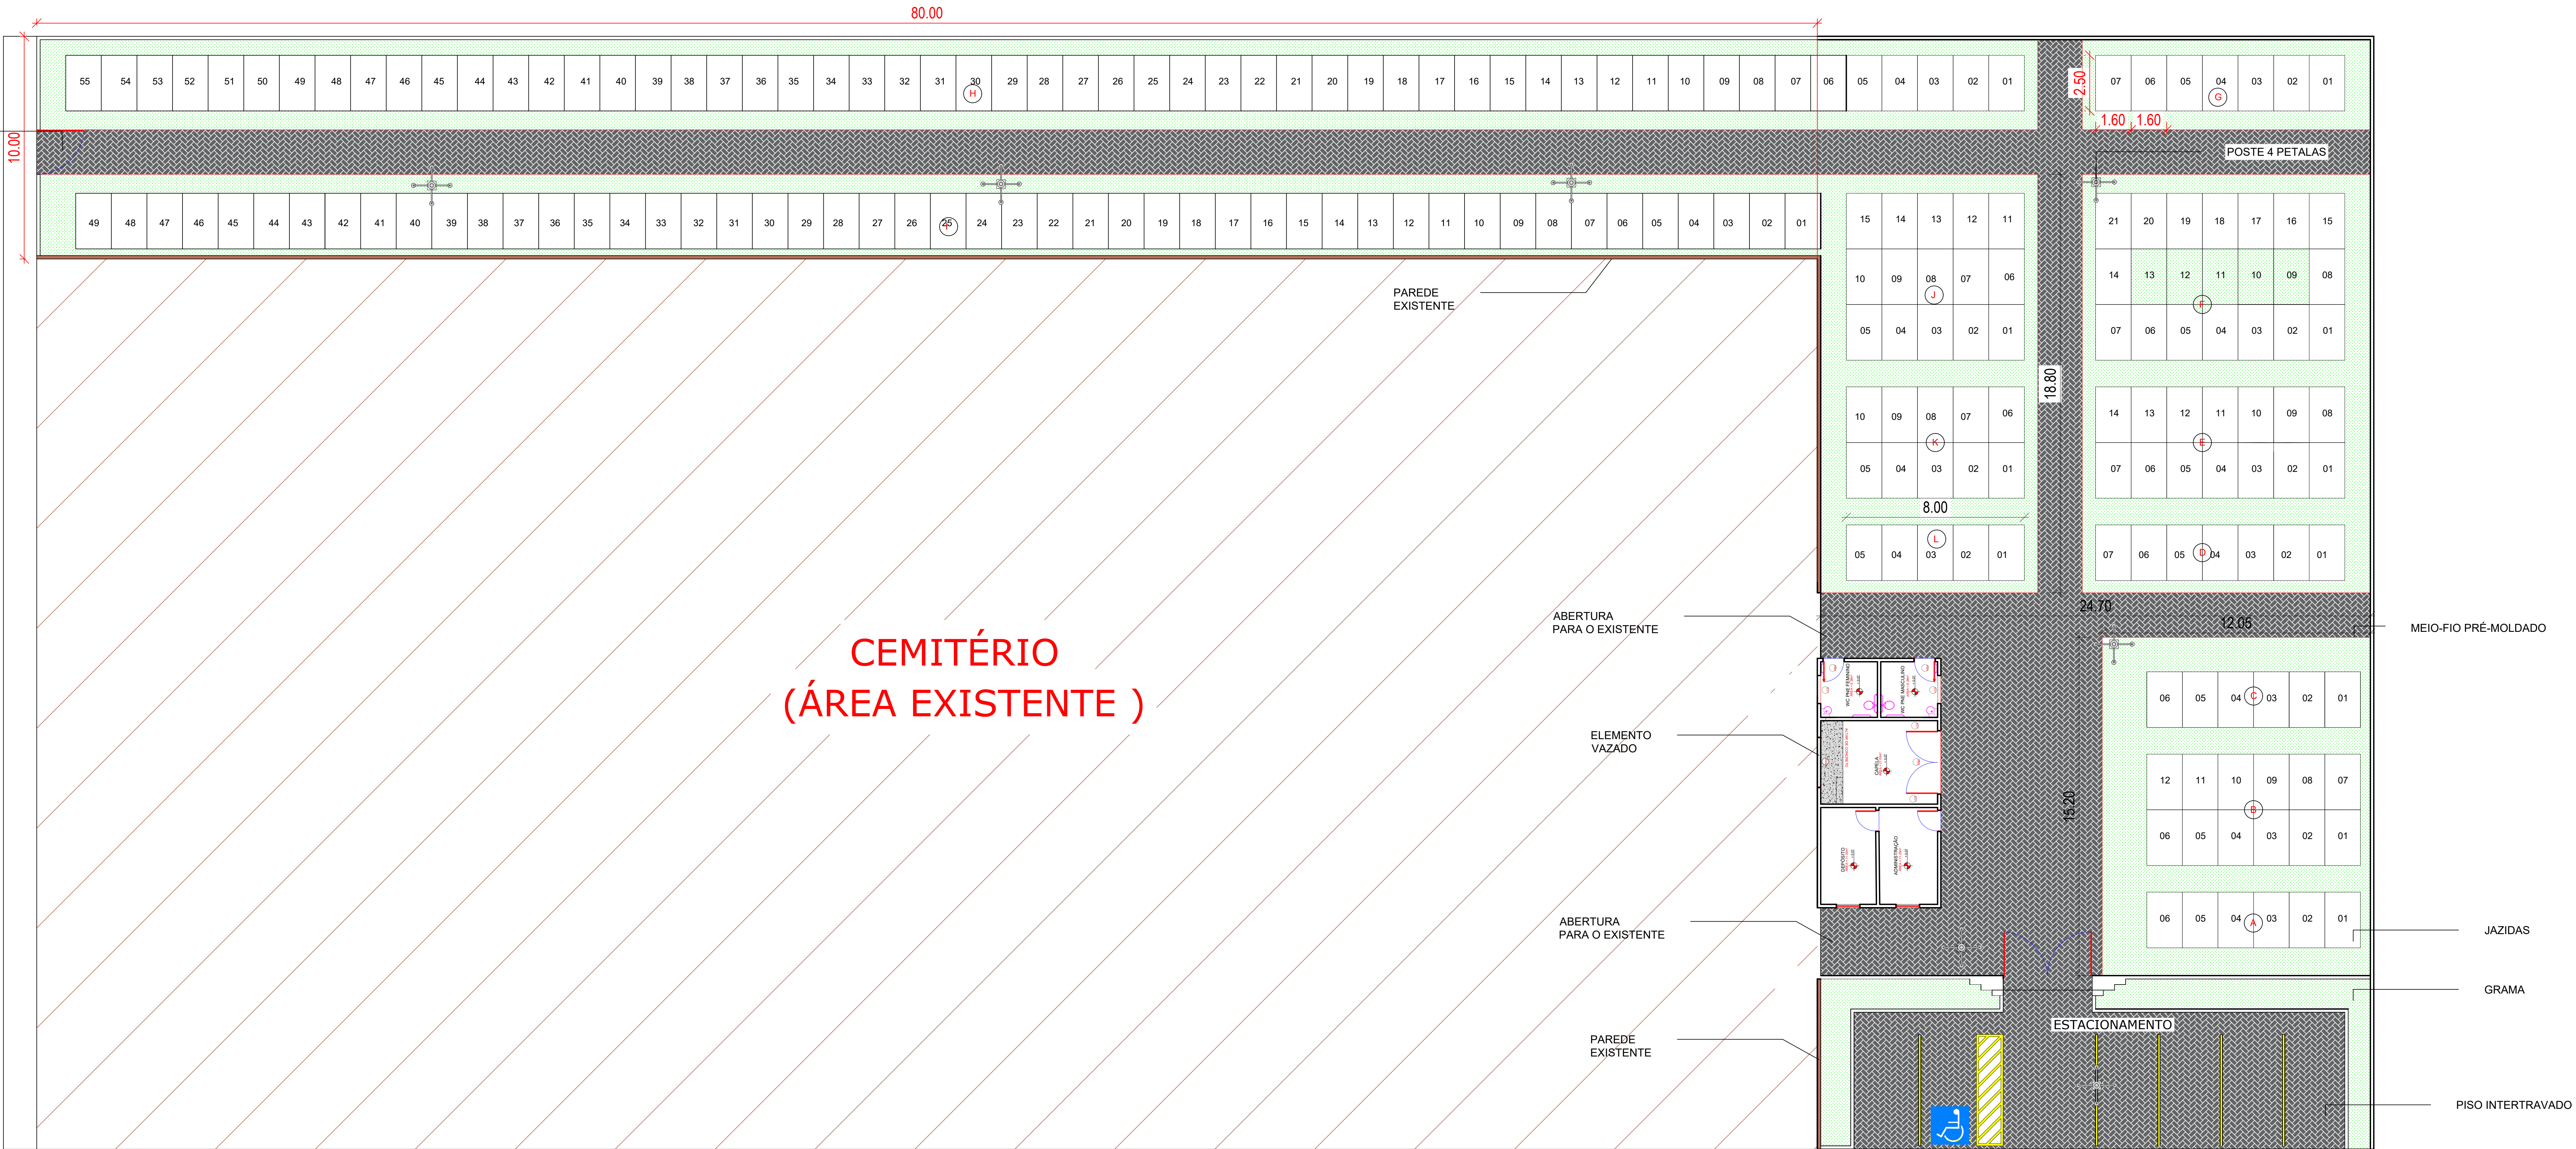

PLANTA BAIXA
ESCALA 1/150

PROPRIETÁRIO

ENGENHEIRO FRANCISCO TALISON FURTADO DE AMORIM
CREA n°: 161841704-5

CONSTRUTOR

ARQUITETÔNICO		
PROPRIETÁRIO: PREFEITURA MUNICIPAL DE CONCEIÇÃO		
MUNICÍPIO: CONCEIÇÃO- PB		
LOCAL: RUA SÃO JOSÉ - BAIRRO: SÃO JOSÉ		
OBS: AMPLIAÇÃO DO CEMITÉRIO MUNICIPAL DE CONCEIÇÃO		
TRABALHOS TÉCNICOS		DATA
PROF.	NOME	2025
PRANCHA	DESENHO / ESCALA	
01/02	INDICADOS	