




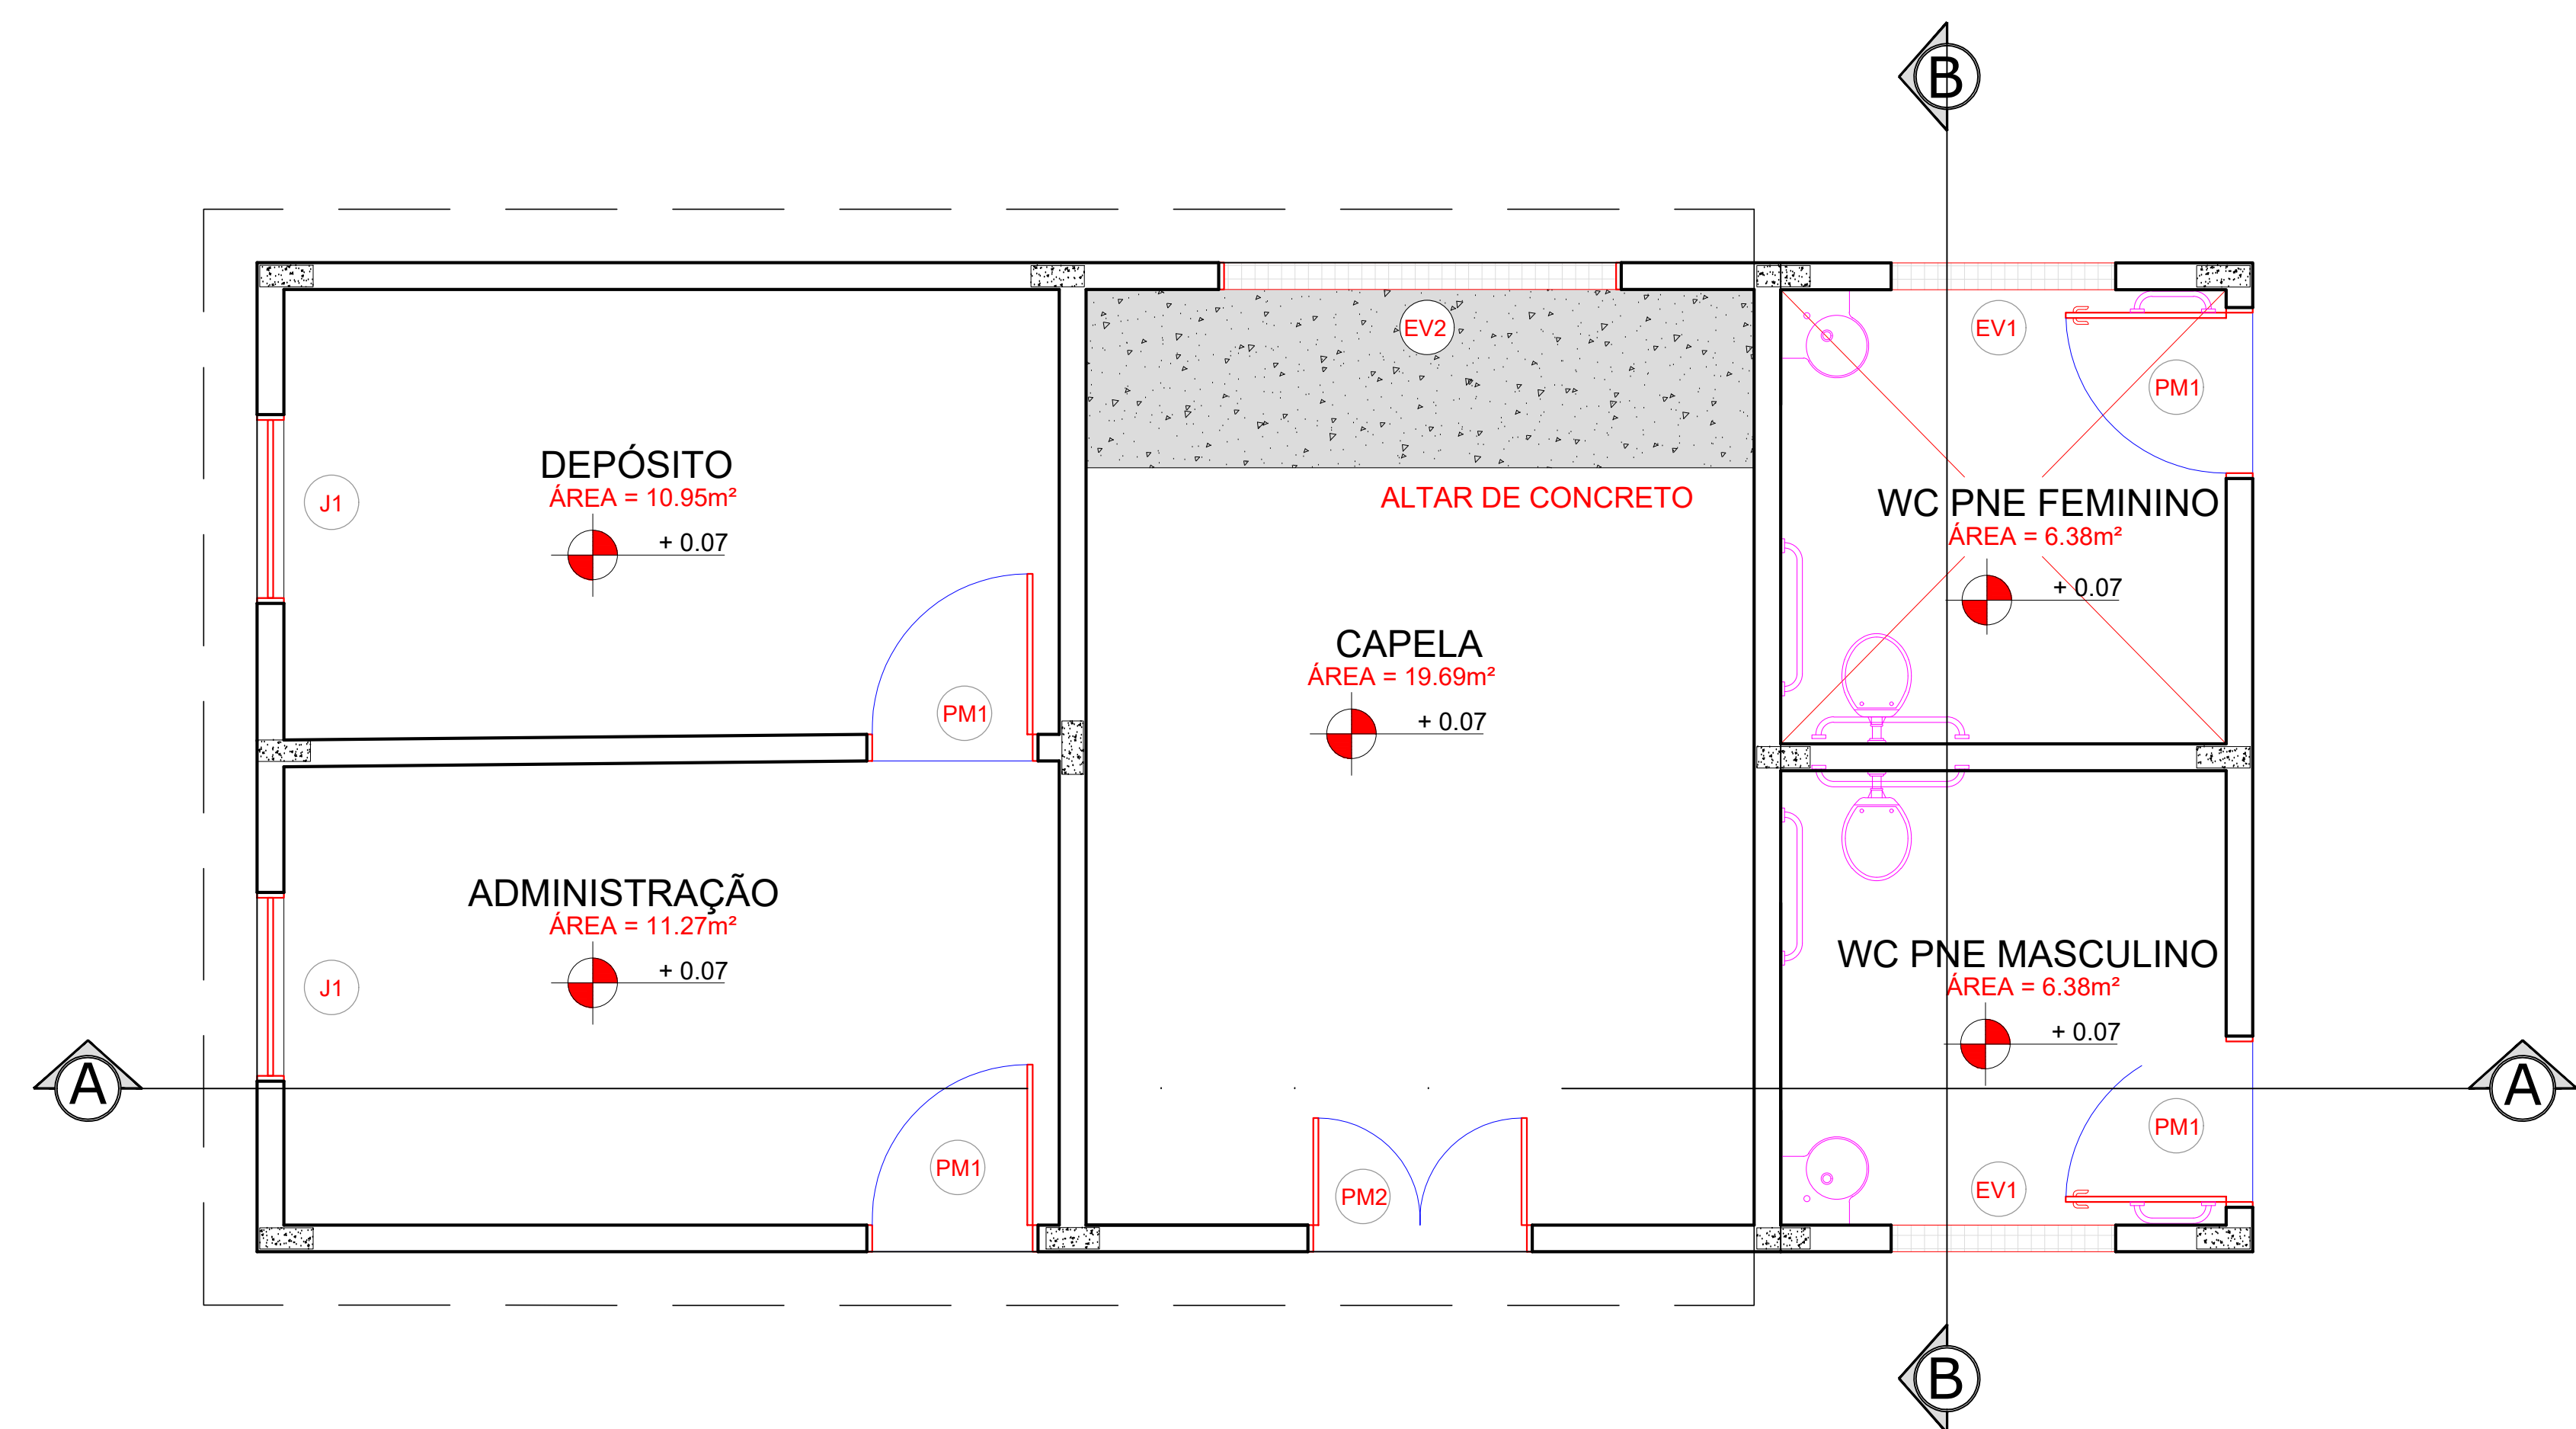

PLANTA BAIXA
ESCALA 1/50

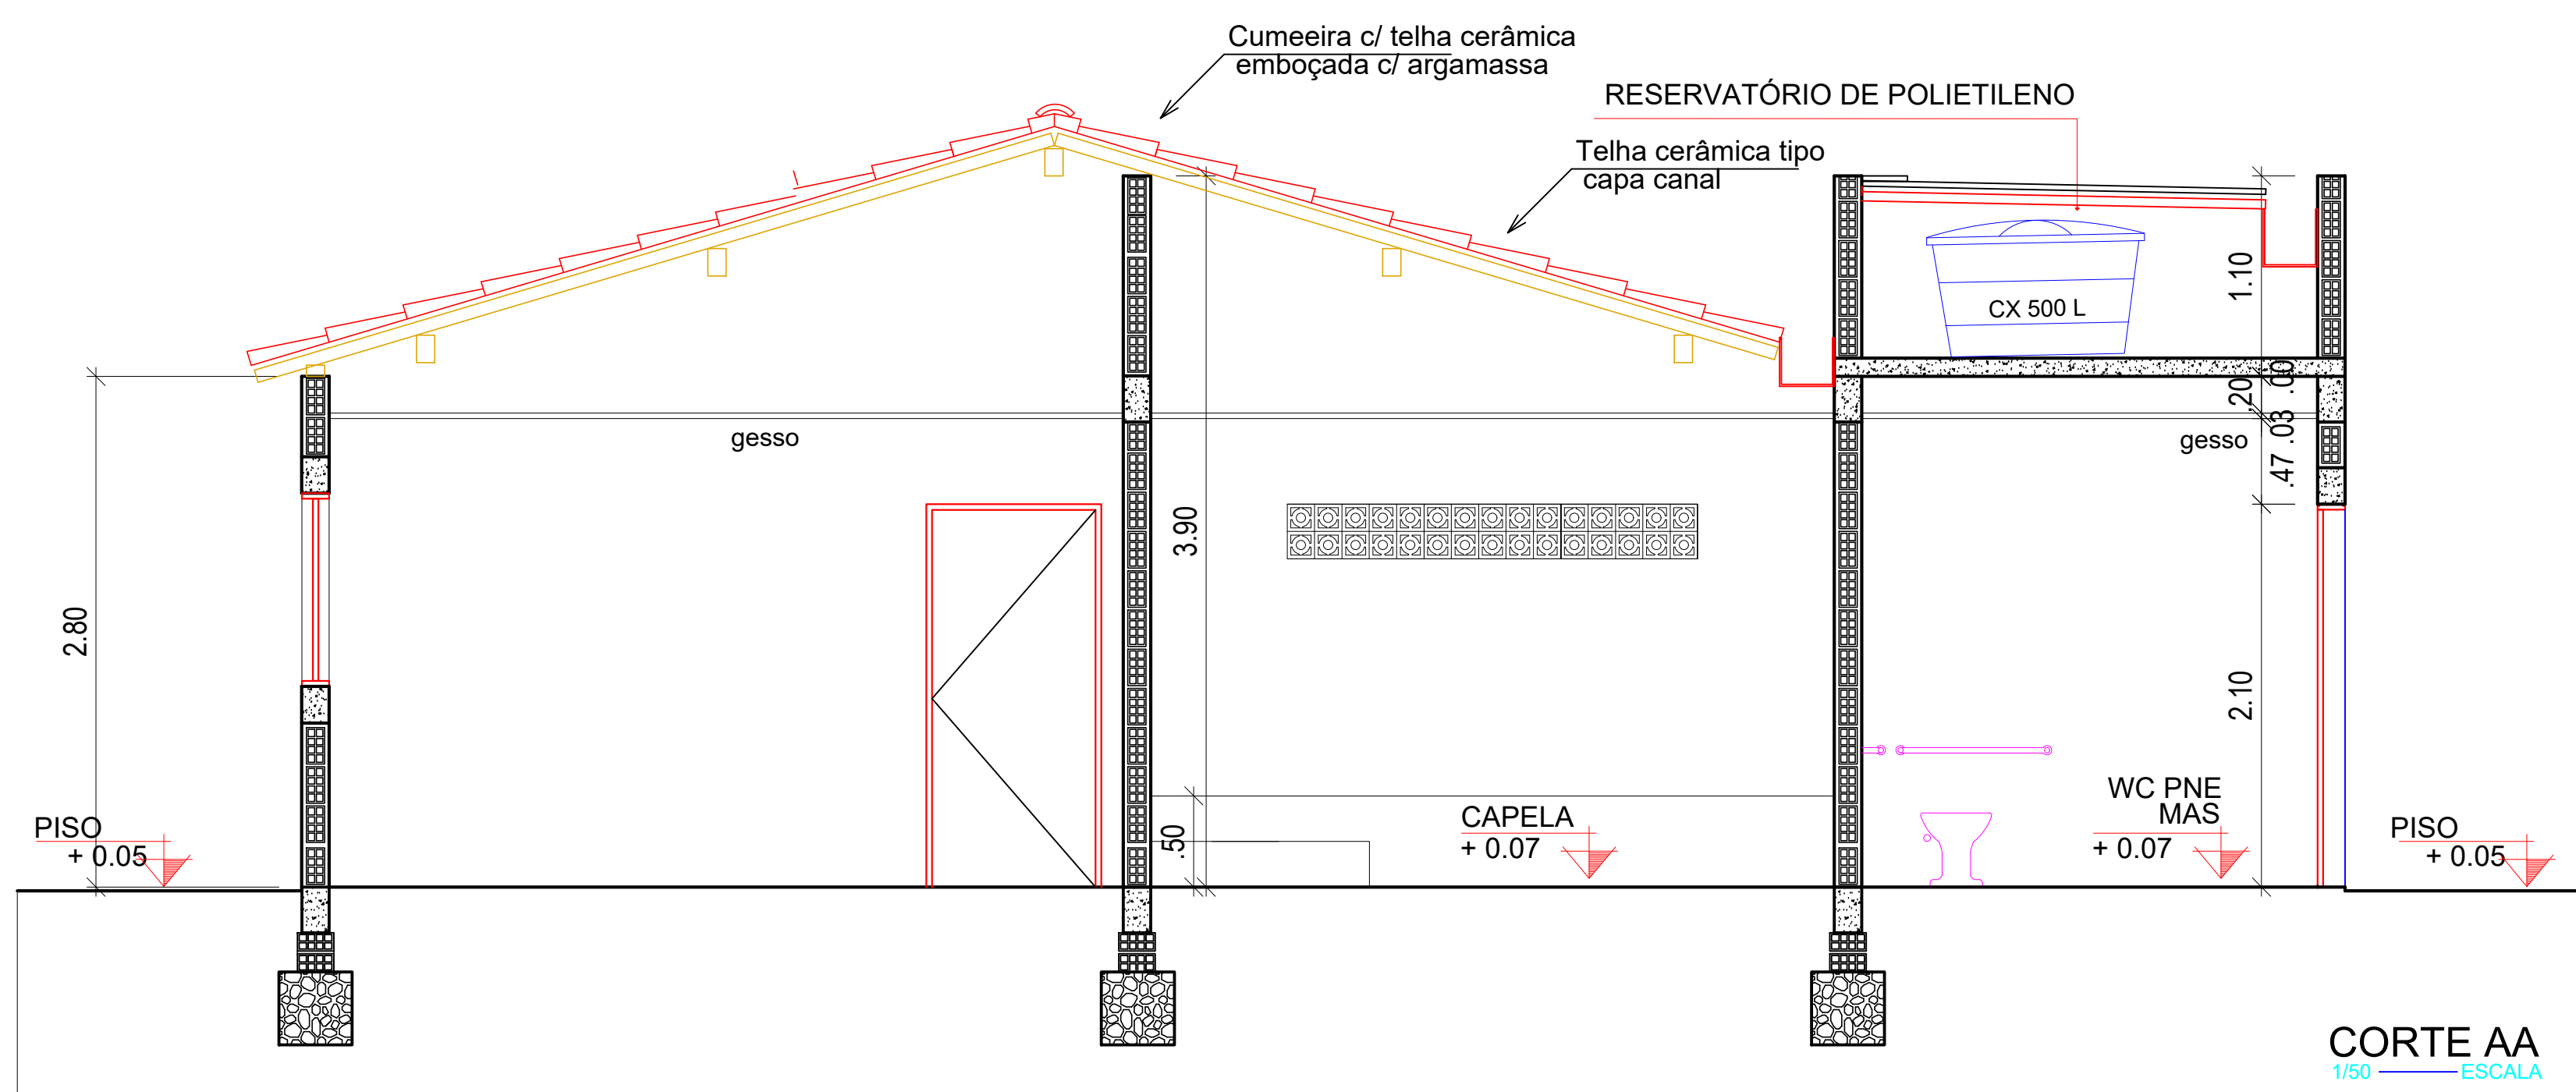


CORTE AA
ESCALA 1/50

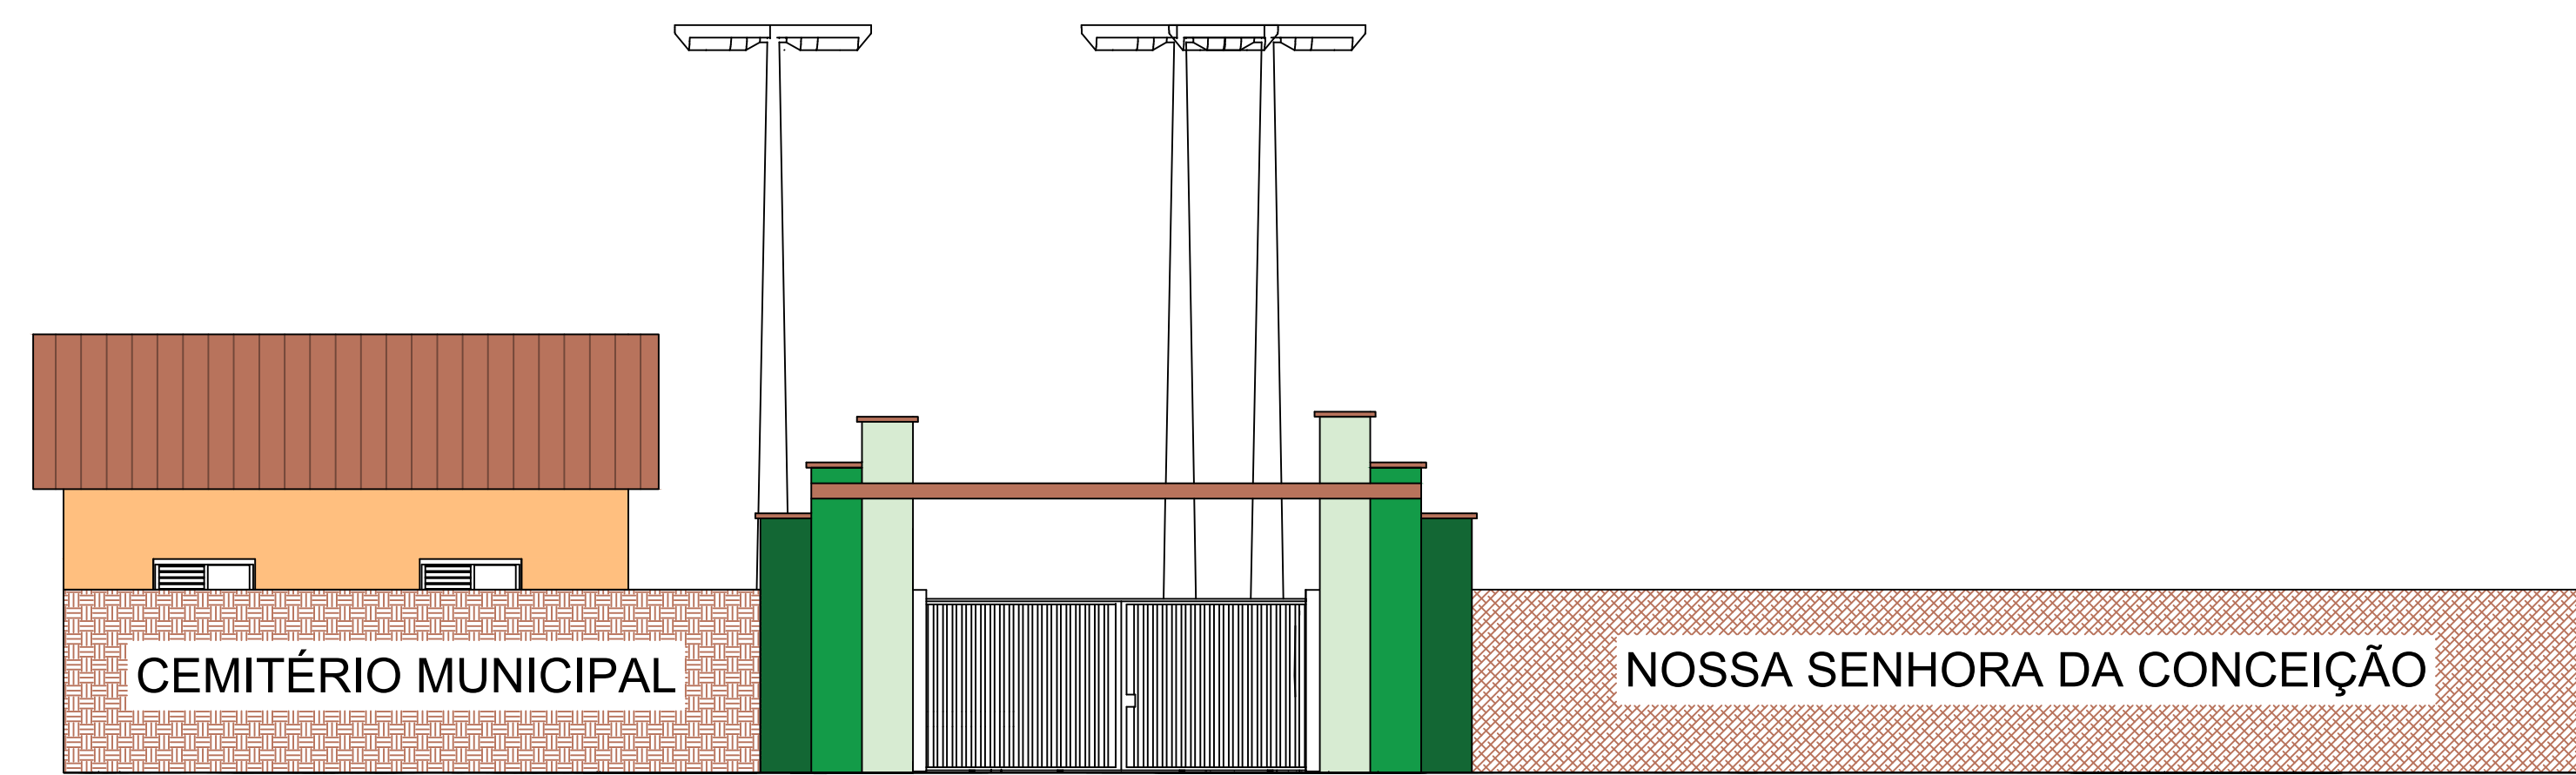


VISTA FRONTAL


ESCALA 1/100

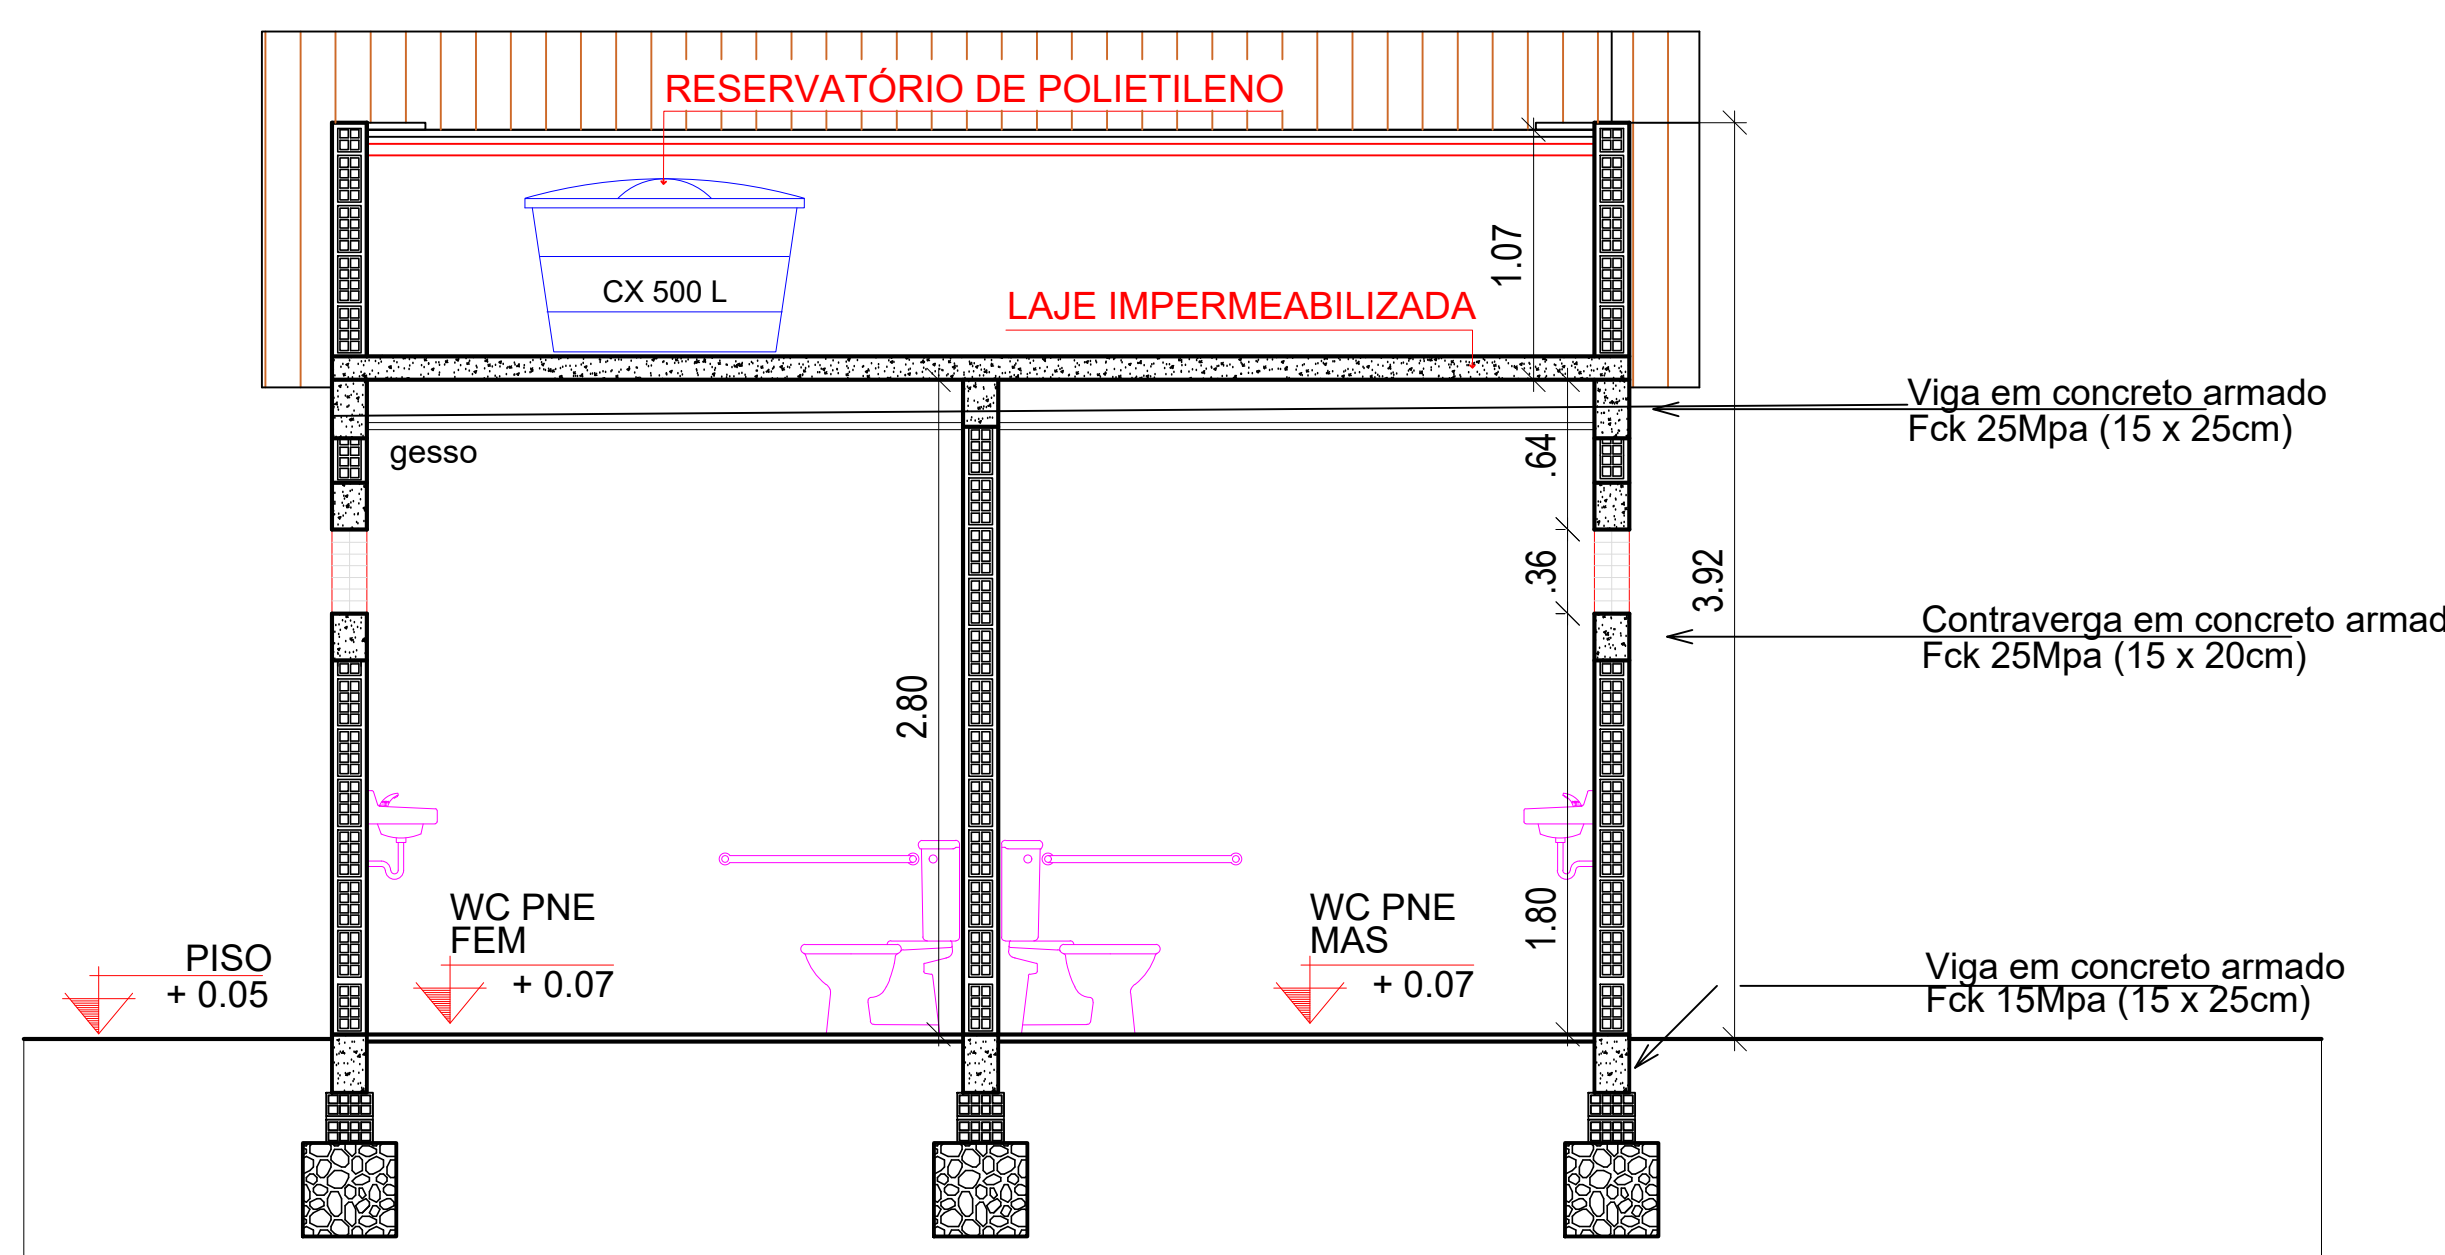

CORTE BB
ESCALA 1/50

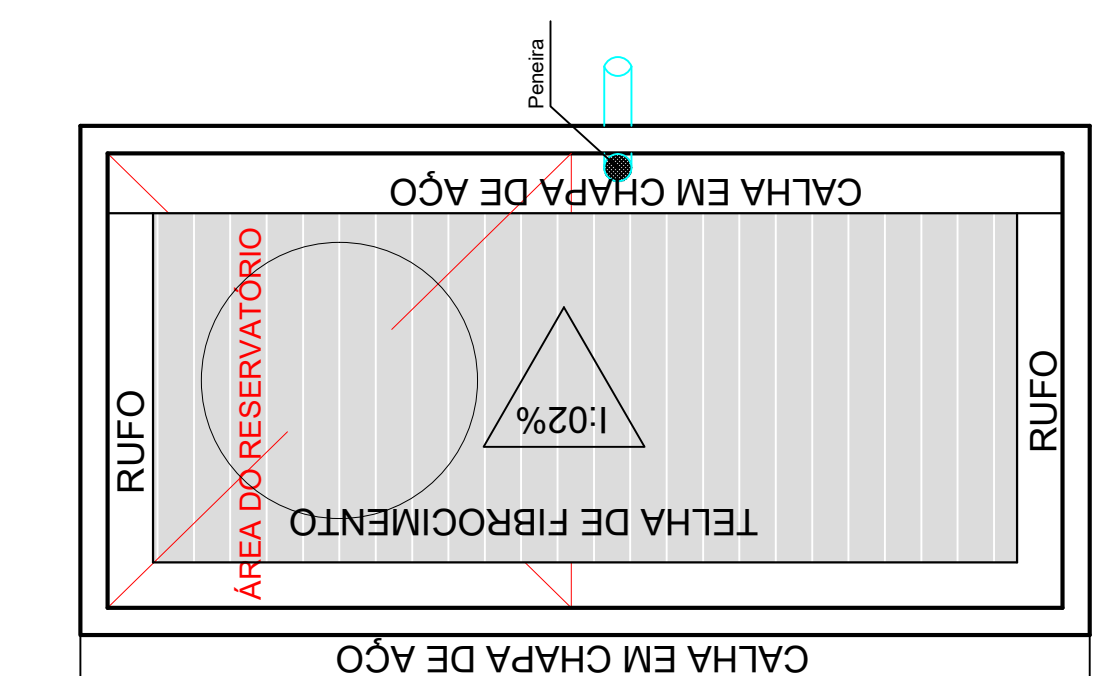

PLANTA DE COBERTA

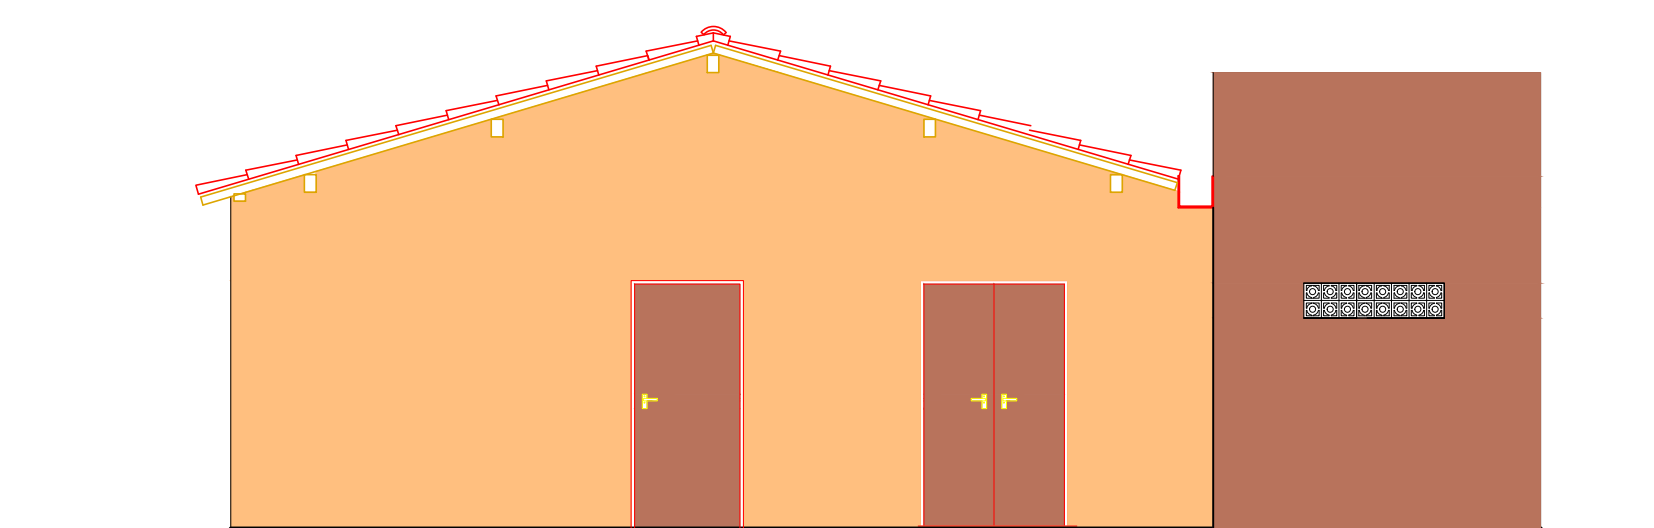

FACHADA FRONTAL

ESCALA 1/100

QUADRO DE ESQUADRIA

TIPO	DESCRIÇÃO	LARGURA	ALTURA	FOLHAS	PEITORIL
PM1	PORTA DE MADEIRA	0,90	2,10	1	-
PM2	PORTA DE MADEIRA	1,20	2,10	2	-
J1	JANELA DE ALUMÍNIO	1,00	1,00	2	1,10
EV1	ELEMENTO VAZADO	1,20	0,30	-	1,80
EV2	ELEMENTO VAZADO	2,20	0,30	-	1,80

PROPRIETÁRIO

ENGENHEIRO FRANCISCO TALISON FURTADO DE AMORIM
CREA nº: 161841704-5

CONSTRUTOR

ARQUITETÔNICO

PROPRIETÁRIO: PREFEITURA MUNICIPAL DE CONCEIÇÃO
MUNICÍPIO: CONCEIÇÃO- PB
LOCAL: RUA SÃO JOSÉ - BAIRRO: SÃO JOSÉ
OBS: AMPLIAÇÃO DO CEMITÉRIO MUNICIPAL DE CONCEIÇÃO

TRABALHOS TÉCNICOS		DATA
PROF.	NOME	2025
PRANCHA	DESENHO / ESCALA	
02/02	INDICADOS	