


1 PLANTA BAIXA - PAVIMENTAÇÃO DE VIAS
ESCALA 1:16

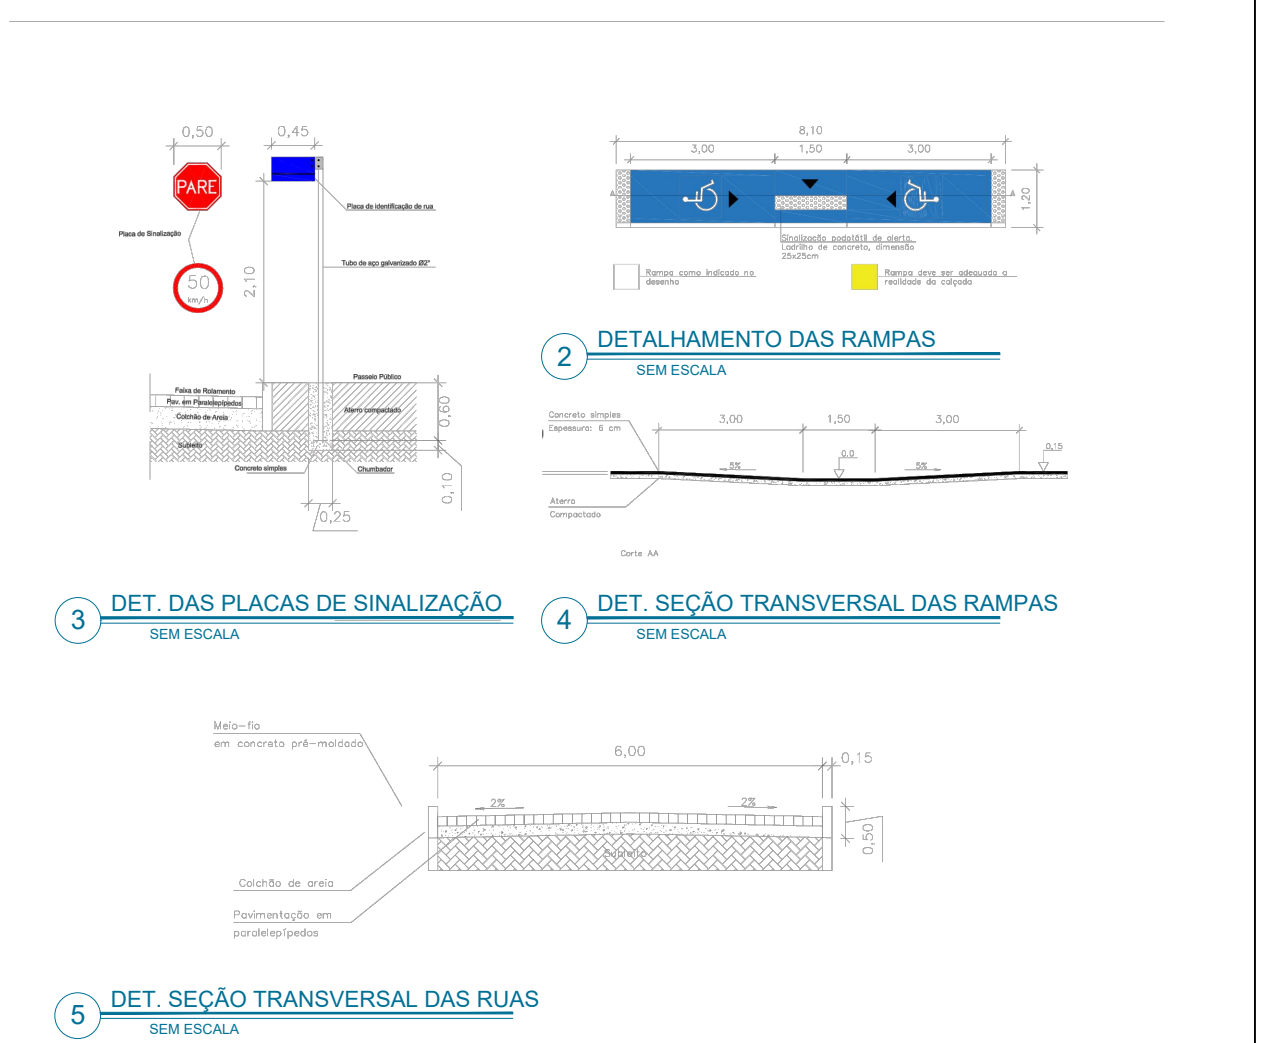

LEGENDA

	Rampa-tipo 1 e 2		Calçada - Rota acessível
	Placa da sinalização 1		Calçada a ser demolida
	Placa de identificação		Calçada a construir
	Placa da sinalização 2		Calçada existente
	Direcionamento da água 1		Calçada a ser reconstruída
	Direcionamento da água 2		Pavimento a ser construído
	Calçada objeto de outro convênio		Pavimento existente

NOTA:

- Os cortes e aterros correspondem ao serviço de nivelamento do subleito presente na planilha orçamentária;
- A Rua Projetada03 é objeto de outro convênio.

MUNICÍPIO / UF: Esperança - PB	
PROPRIETÁRIO (A): Prefeitura Municipal de Esperança - PB	
ENDEREÇO: Centro - Esperança/PB	
08.993.909/0001-08 CPF: / CNPJ	
Prefeitura Municipal de Esperança - PB PROPRIETÁRIO (A)	
161820454-8 CREA	
Matheus Fernandes da Silva RESP. TÉCNICO	
OBSERVAÇÕES:	

PREFEITURA MUNICIPAL DE ESPERANÇA - PB SECRETARIA DE OBRAS, URBANISMO E TRANSPORTES			
	DESENHO(S): Planta baixa Detalhamentos	PROJETO: Pavimentação de Vias no Município de Esperança - PB	
	ELEMENTO DO PROJETO:	REVISÃO: R.001	ESCALA(S): ---
	FORMATO: (594X841)	DATA: 12/2025	PRANCHA: 0102