




PLANTA BAIXA
ESCALA: 1/100
ÁREA: 295,45 m²

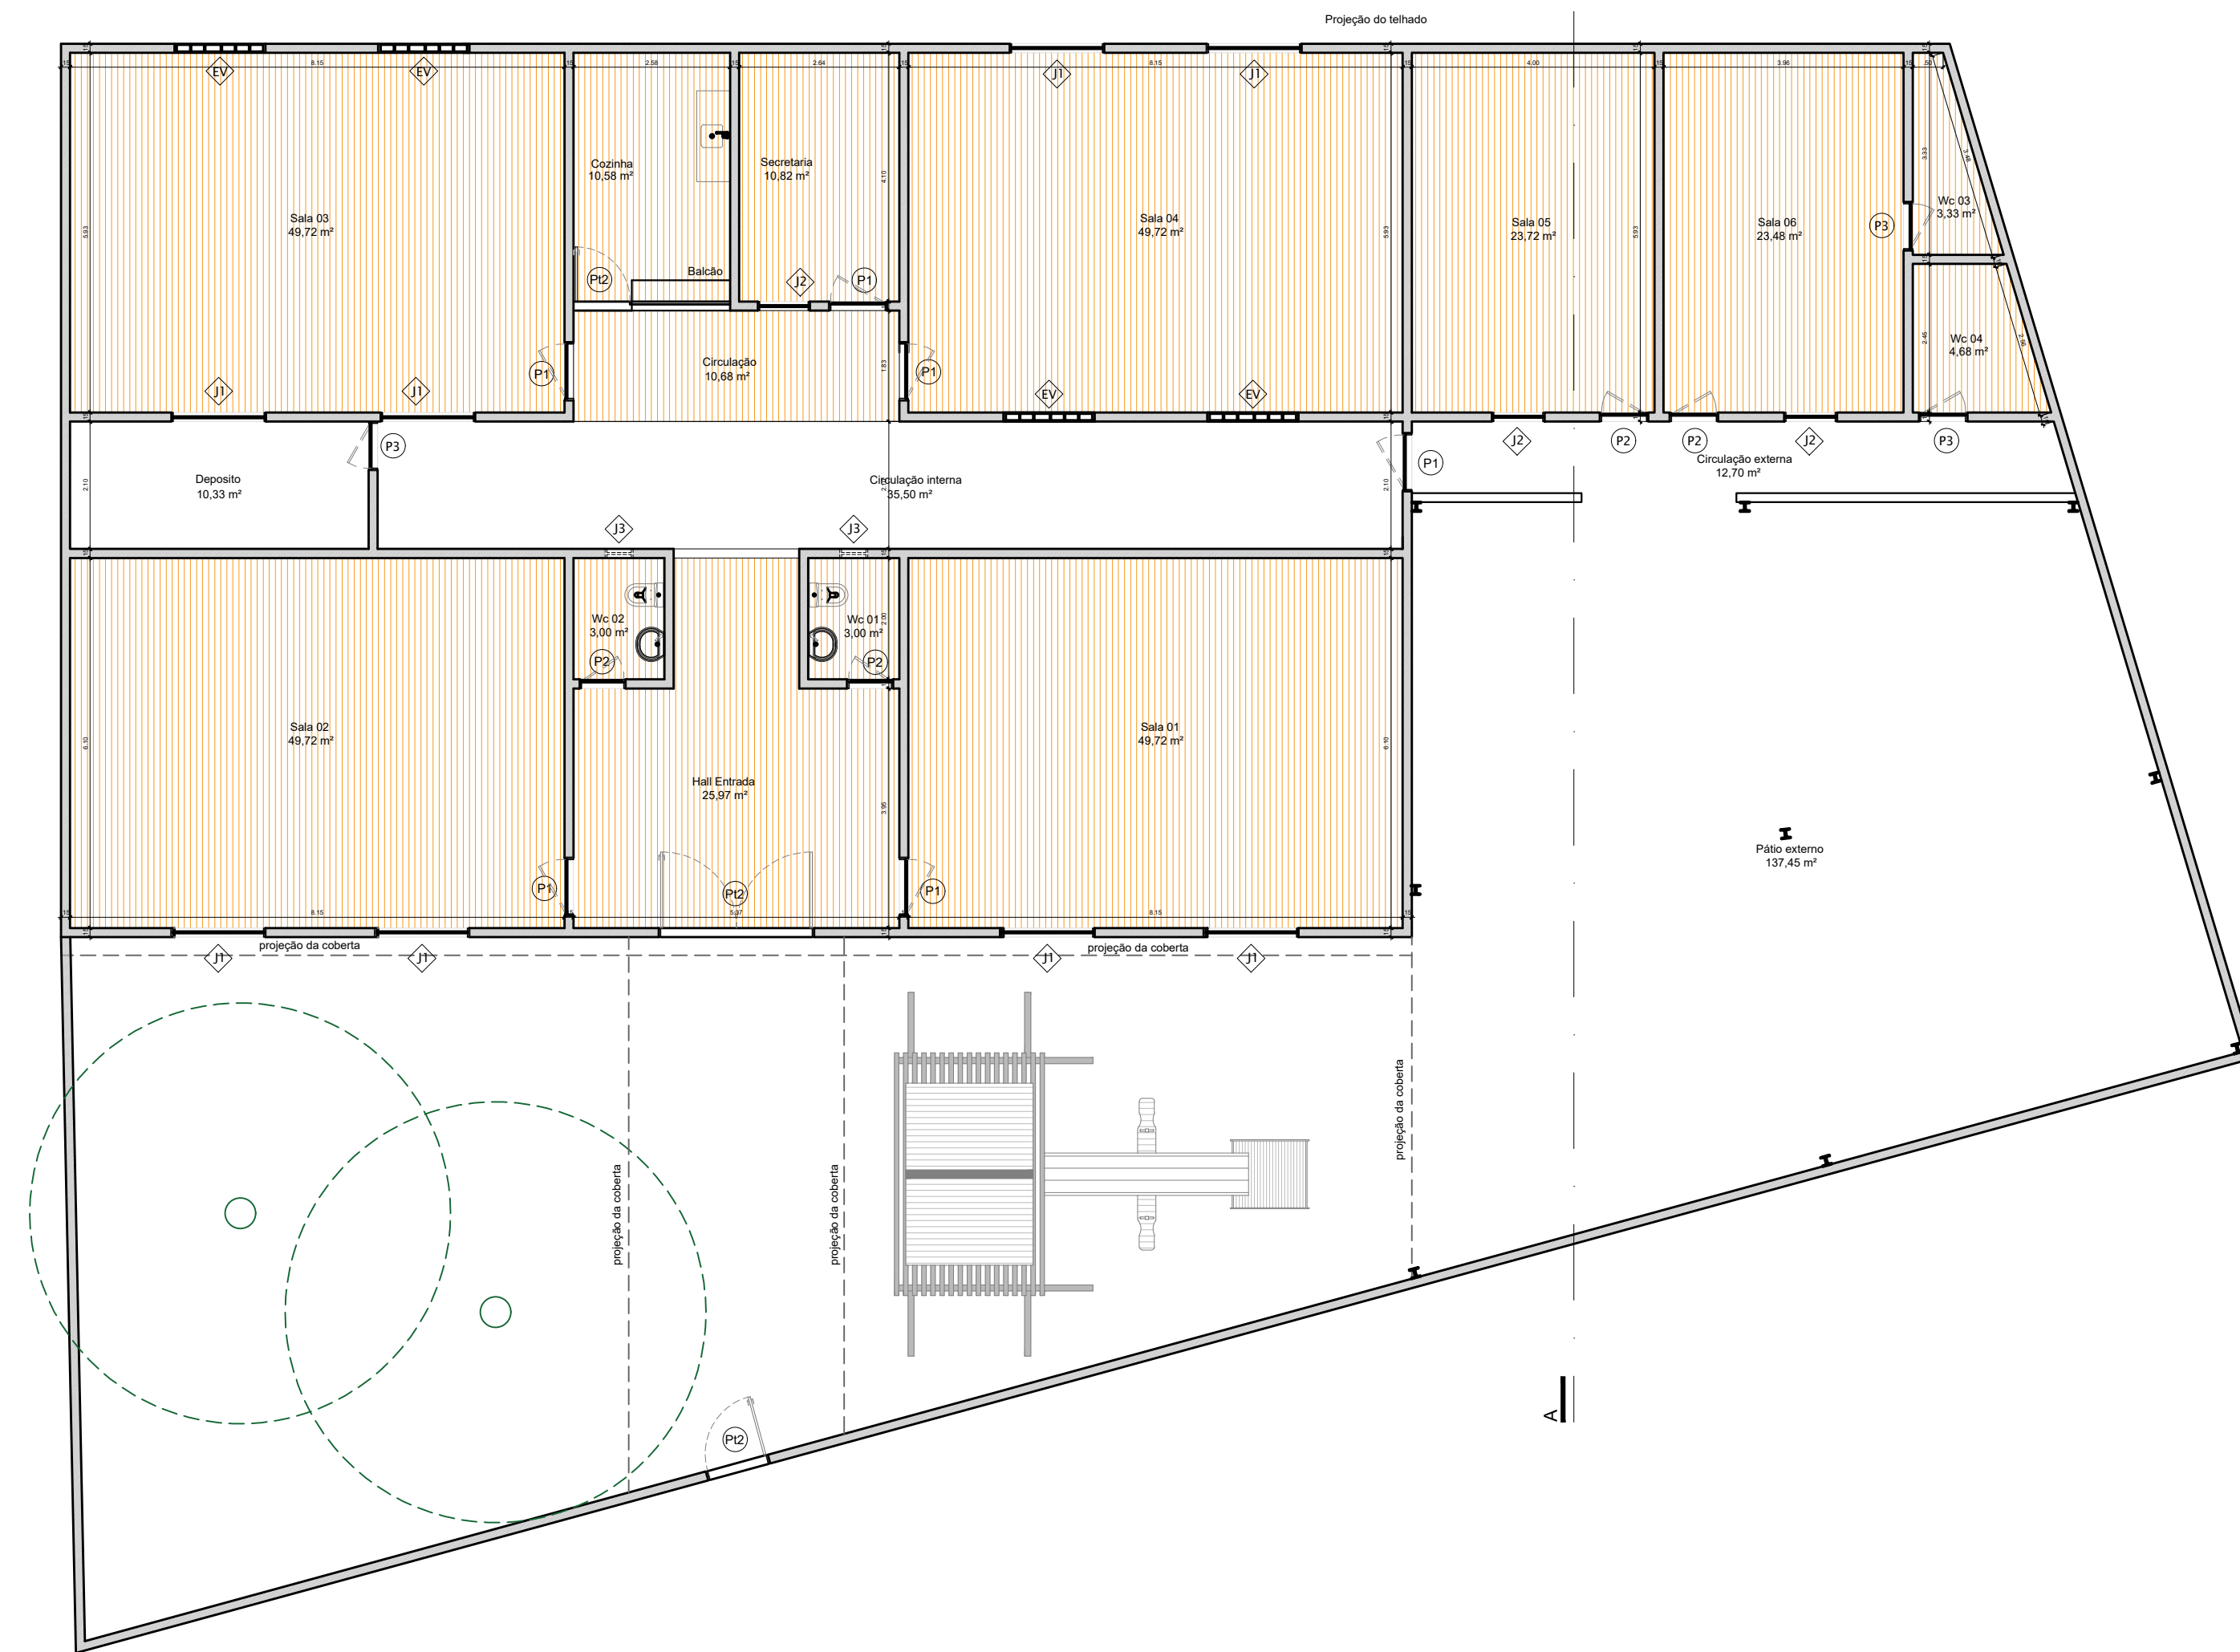


PLANTA DE FORRO
ESCALA: 1/100
ÁREA: 295,45 m²

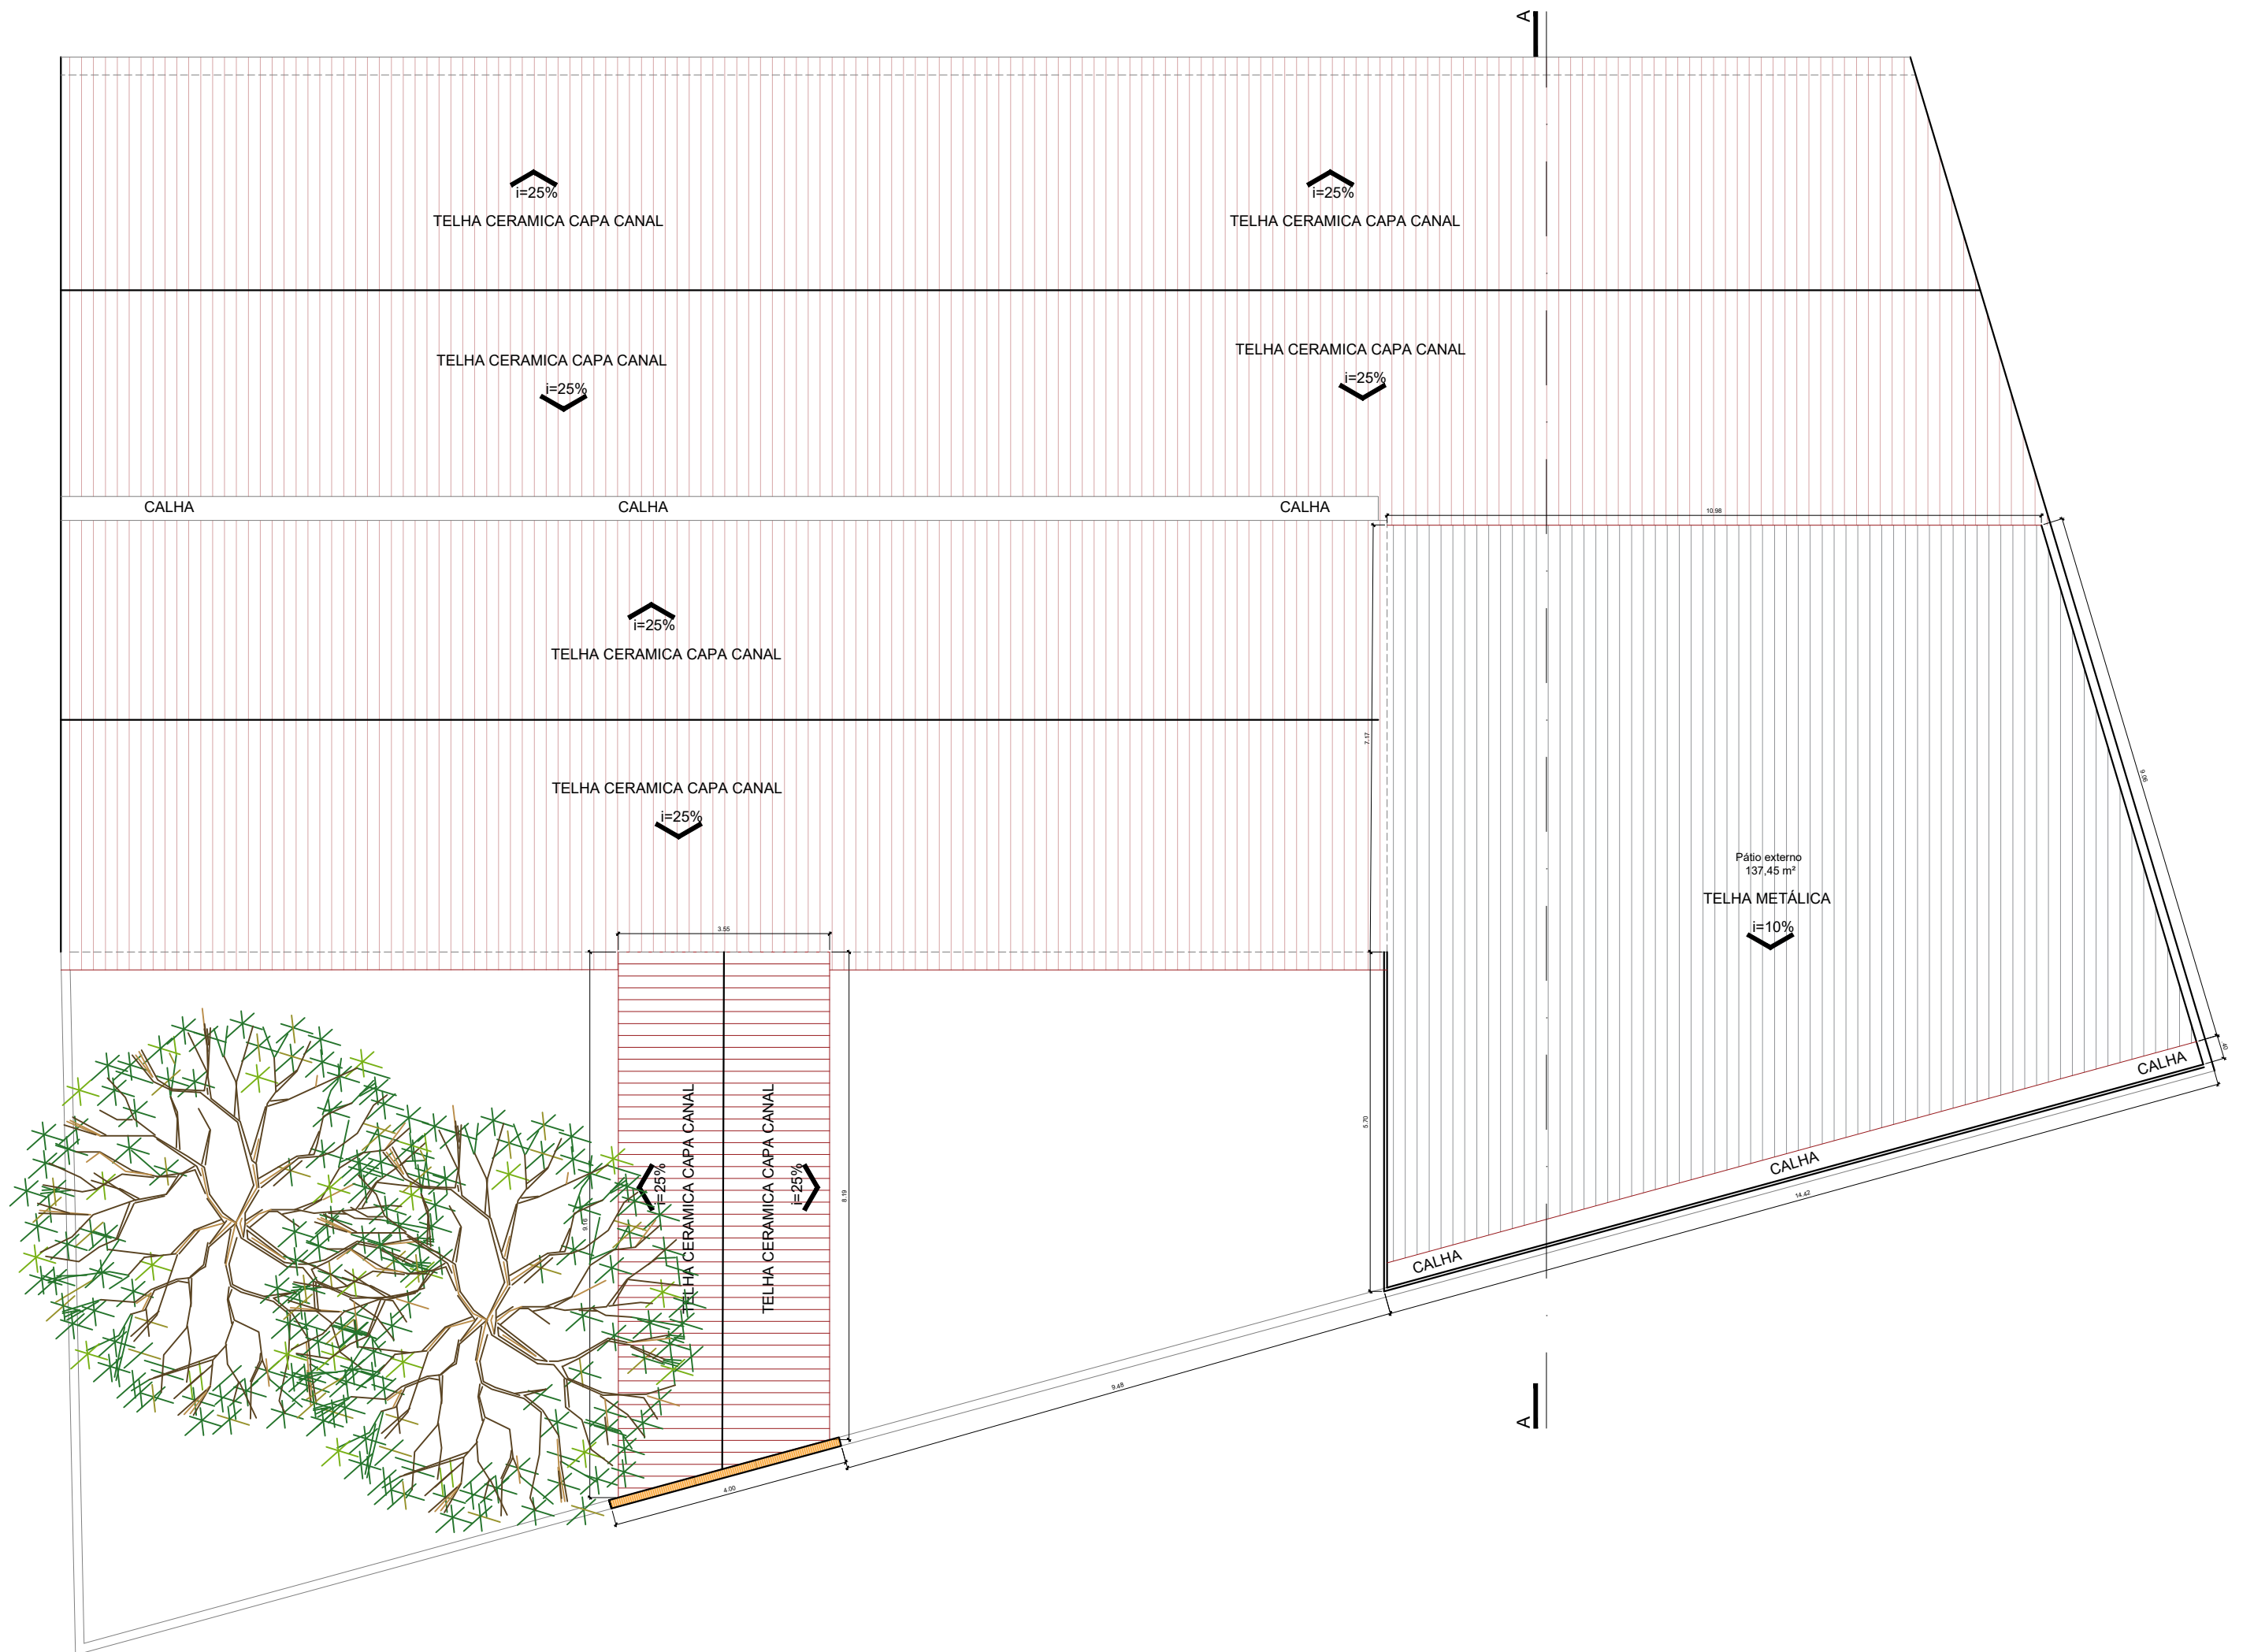

PLANTA DE COBERTA
ESCALA: 1/100
ÁREA: 295,45 m²

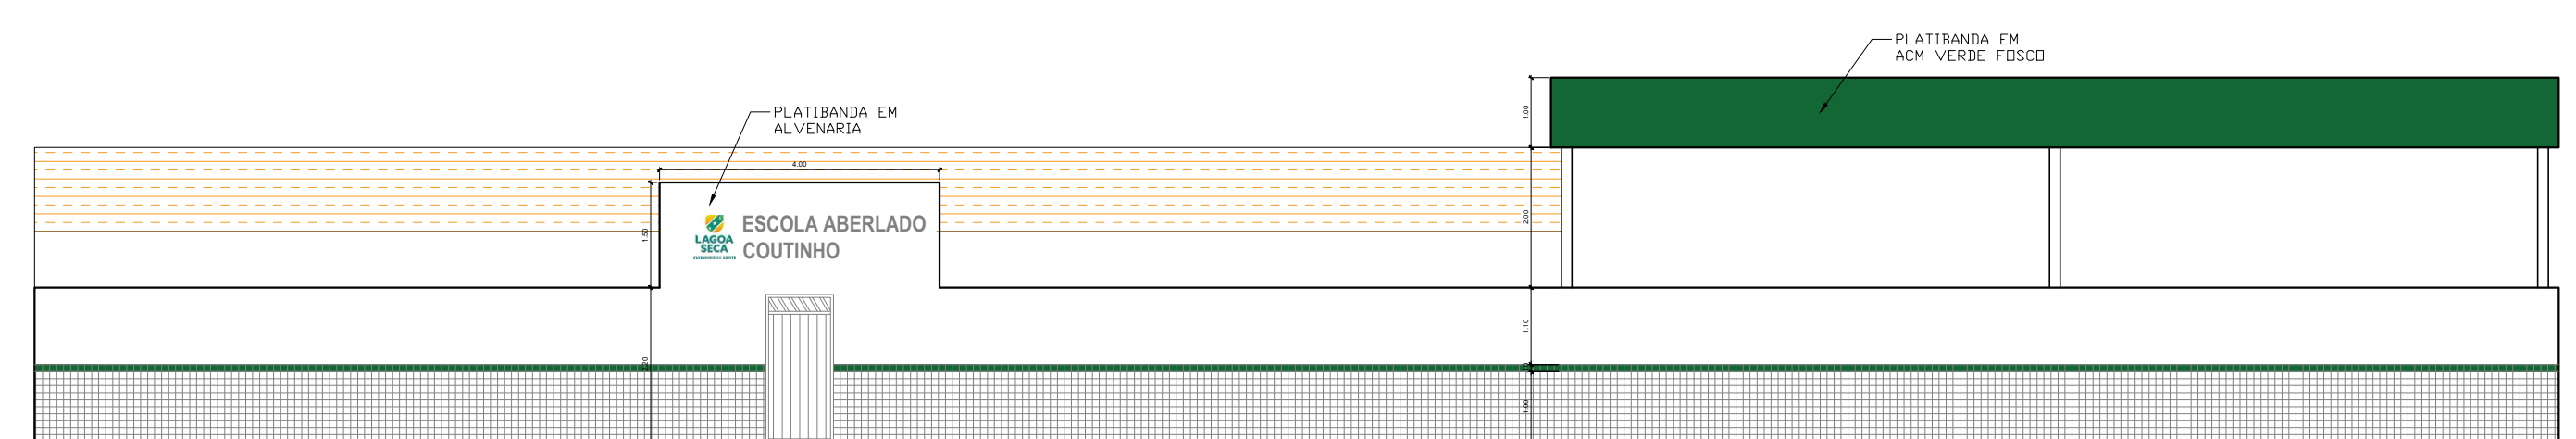

FACHADA MURO
ESCALA: 1/100

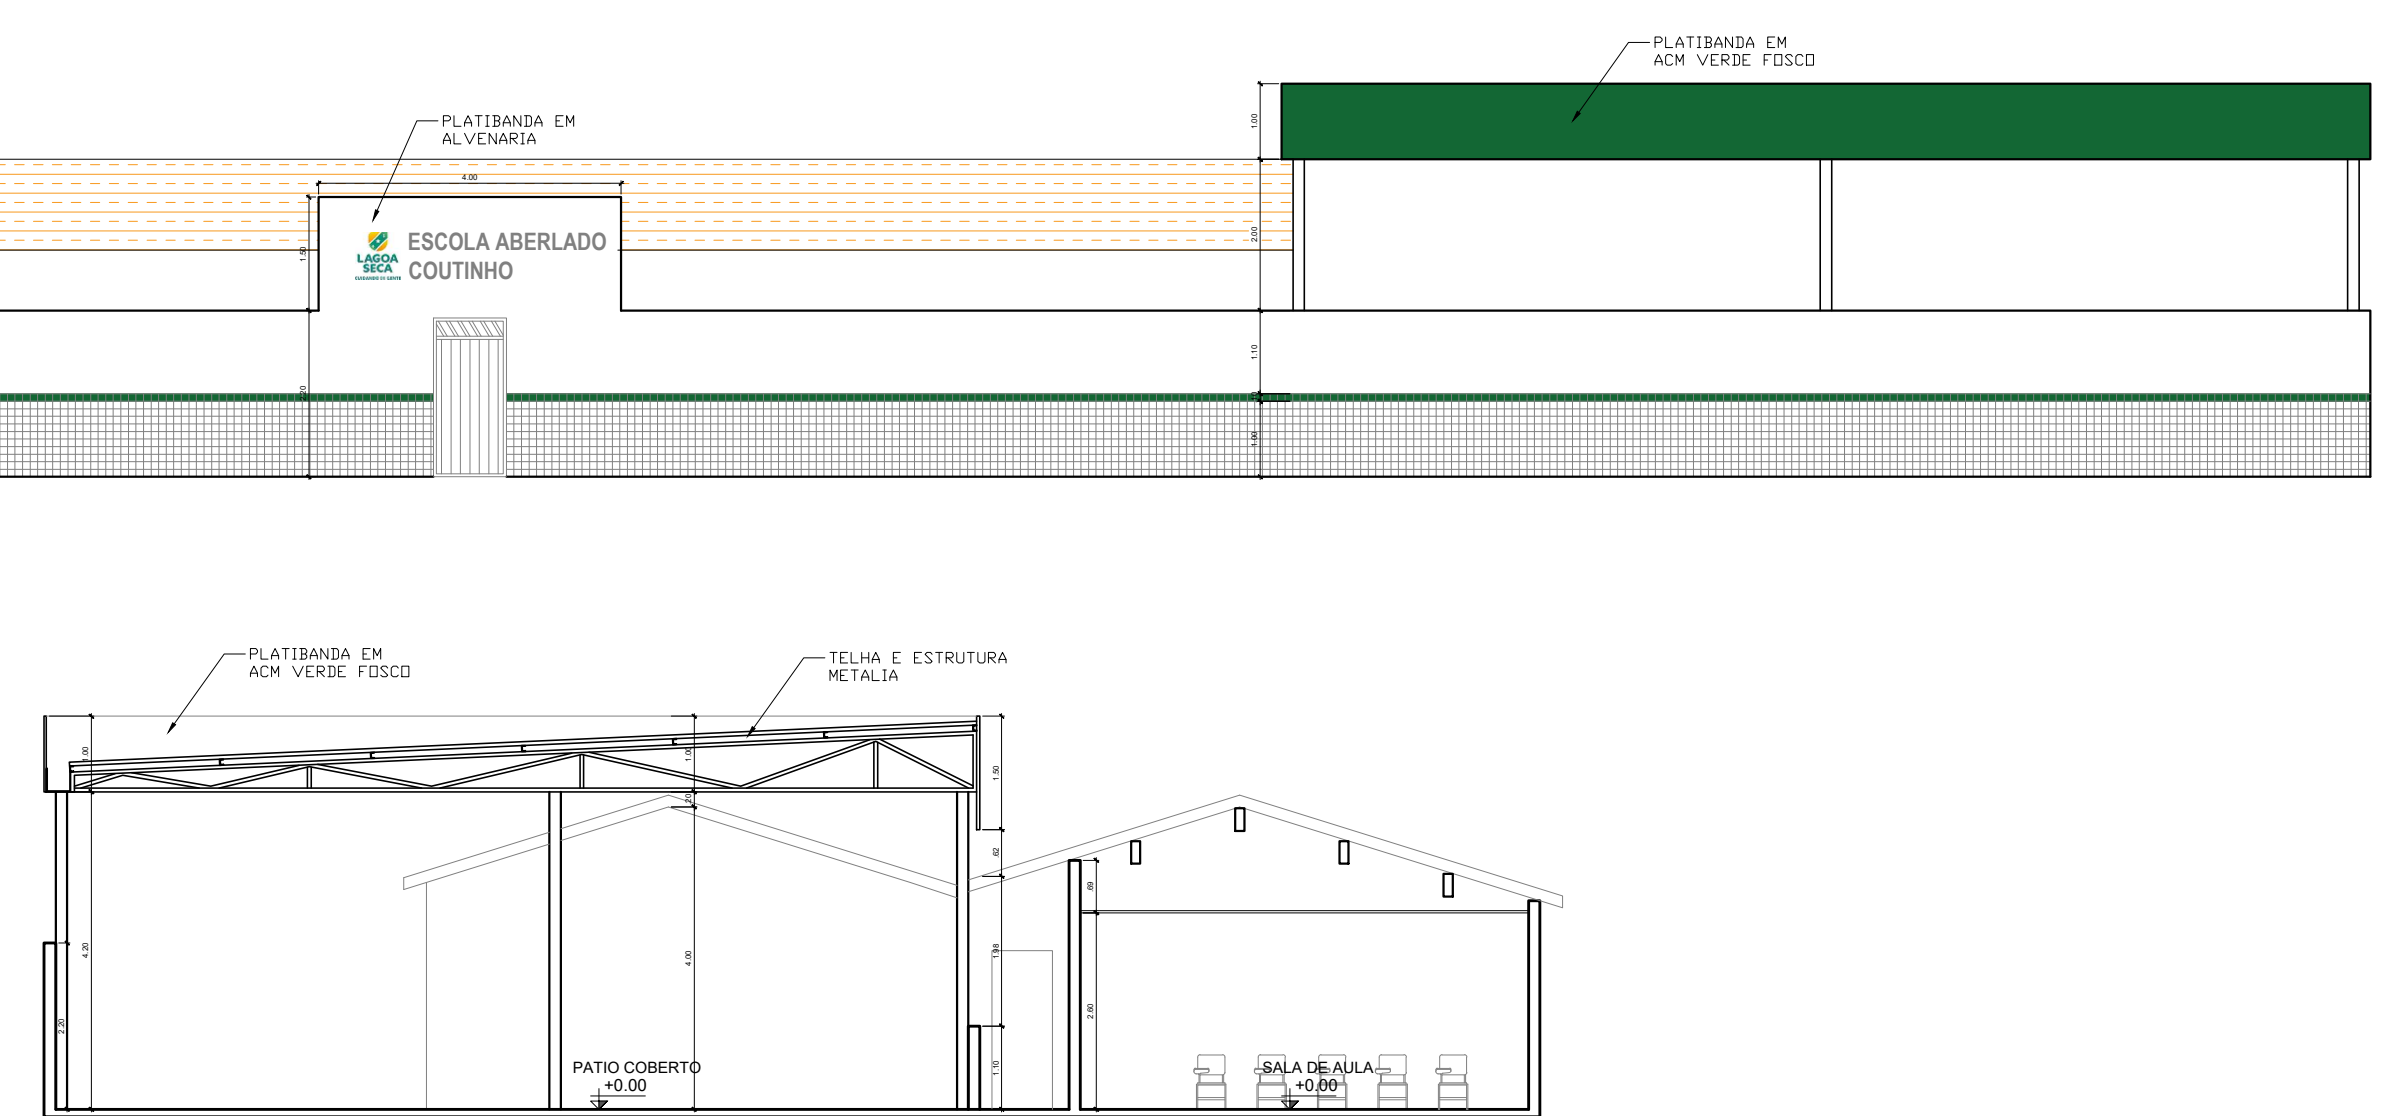

CORTE AA
ESCALA: 1/100

PROJETO: REFORMA INSTITUCIONAL

LOCAL: SÍTIO PAI DOMINGOS, LAGOA SECA - PB

PROPRIETÁRIO: PREFEITURA MUNICIPAL DE LAGOA SECA

COLABORADOR RESPONSÁVEL: ITALO COSTA FERNANDES

01.02



LAGOA SECA
CUIDANDO DE GENTE

LAGOA SECA - PB
e-sic@lagoaseca.pb.gov.br
+55 983 3366-1991

ESCALA: 1/100	DATA: MARÇO DE 2026	QUADRO DE ÁREAS
ARQUIVO: CREDNE_ABERLADO_COUTINHO_REFORMA_01.02	ÁREA DE INTERVENÇÃO	295,45 m²

PREFEITA - MICHELLE RIBEIRO NASCIMENTO

RESPONSÁVEL TÉCNICO - FERNANDO GOMES ARAUJO FILHO - CREA: 161258487-7

PROJETO ARQUITETÔNICO
ALISSON VASCONCELOS CAVALANTI - CAU: A264720-6

PROJETO ARQUITETÔNICO
MATIAS DA SILVA BRITO - CAU: A249345-4