



PLANTA BAIXA
ESCALA: 1/50

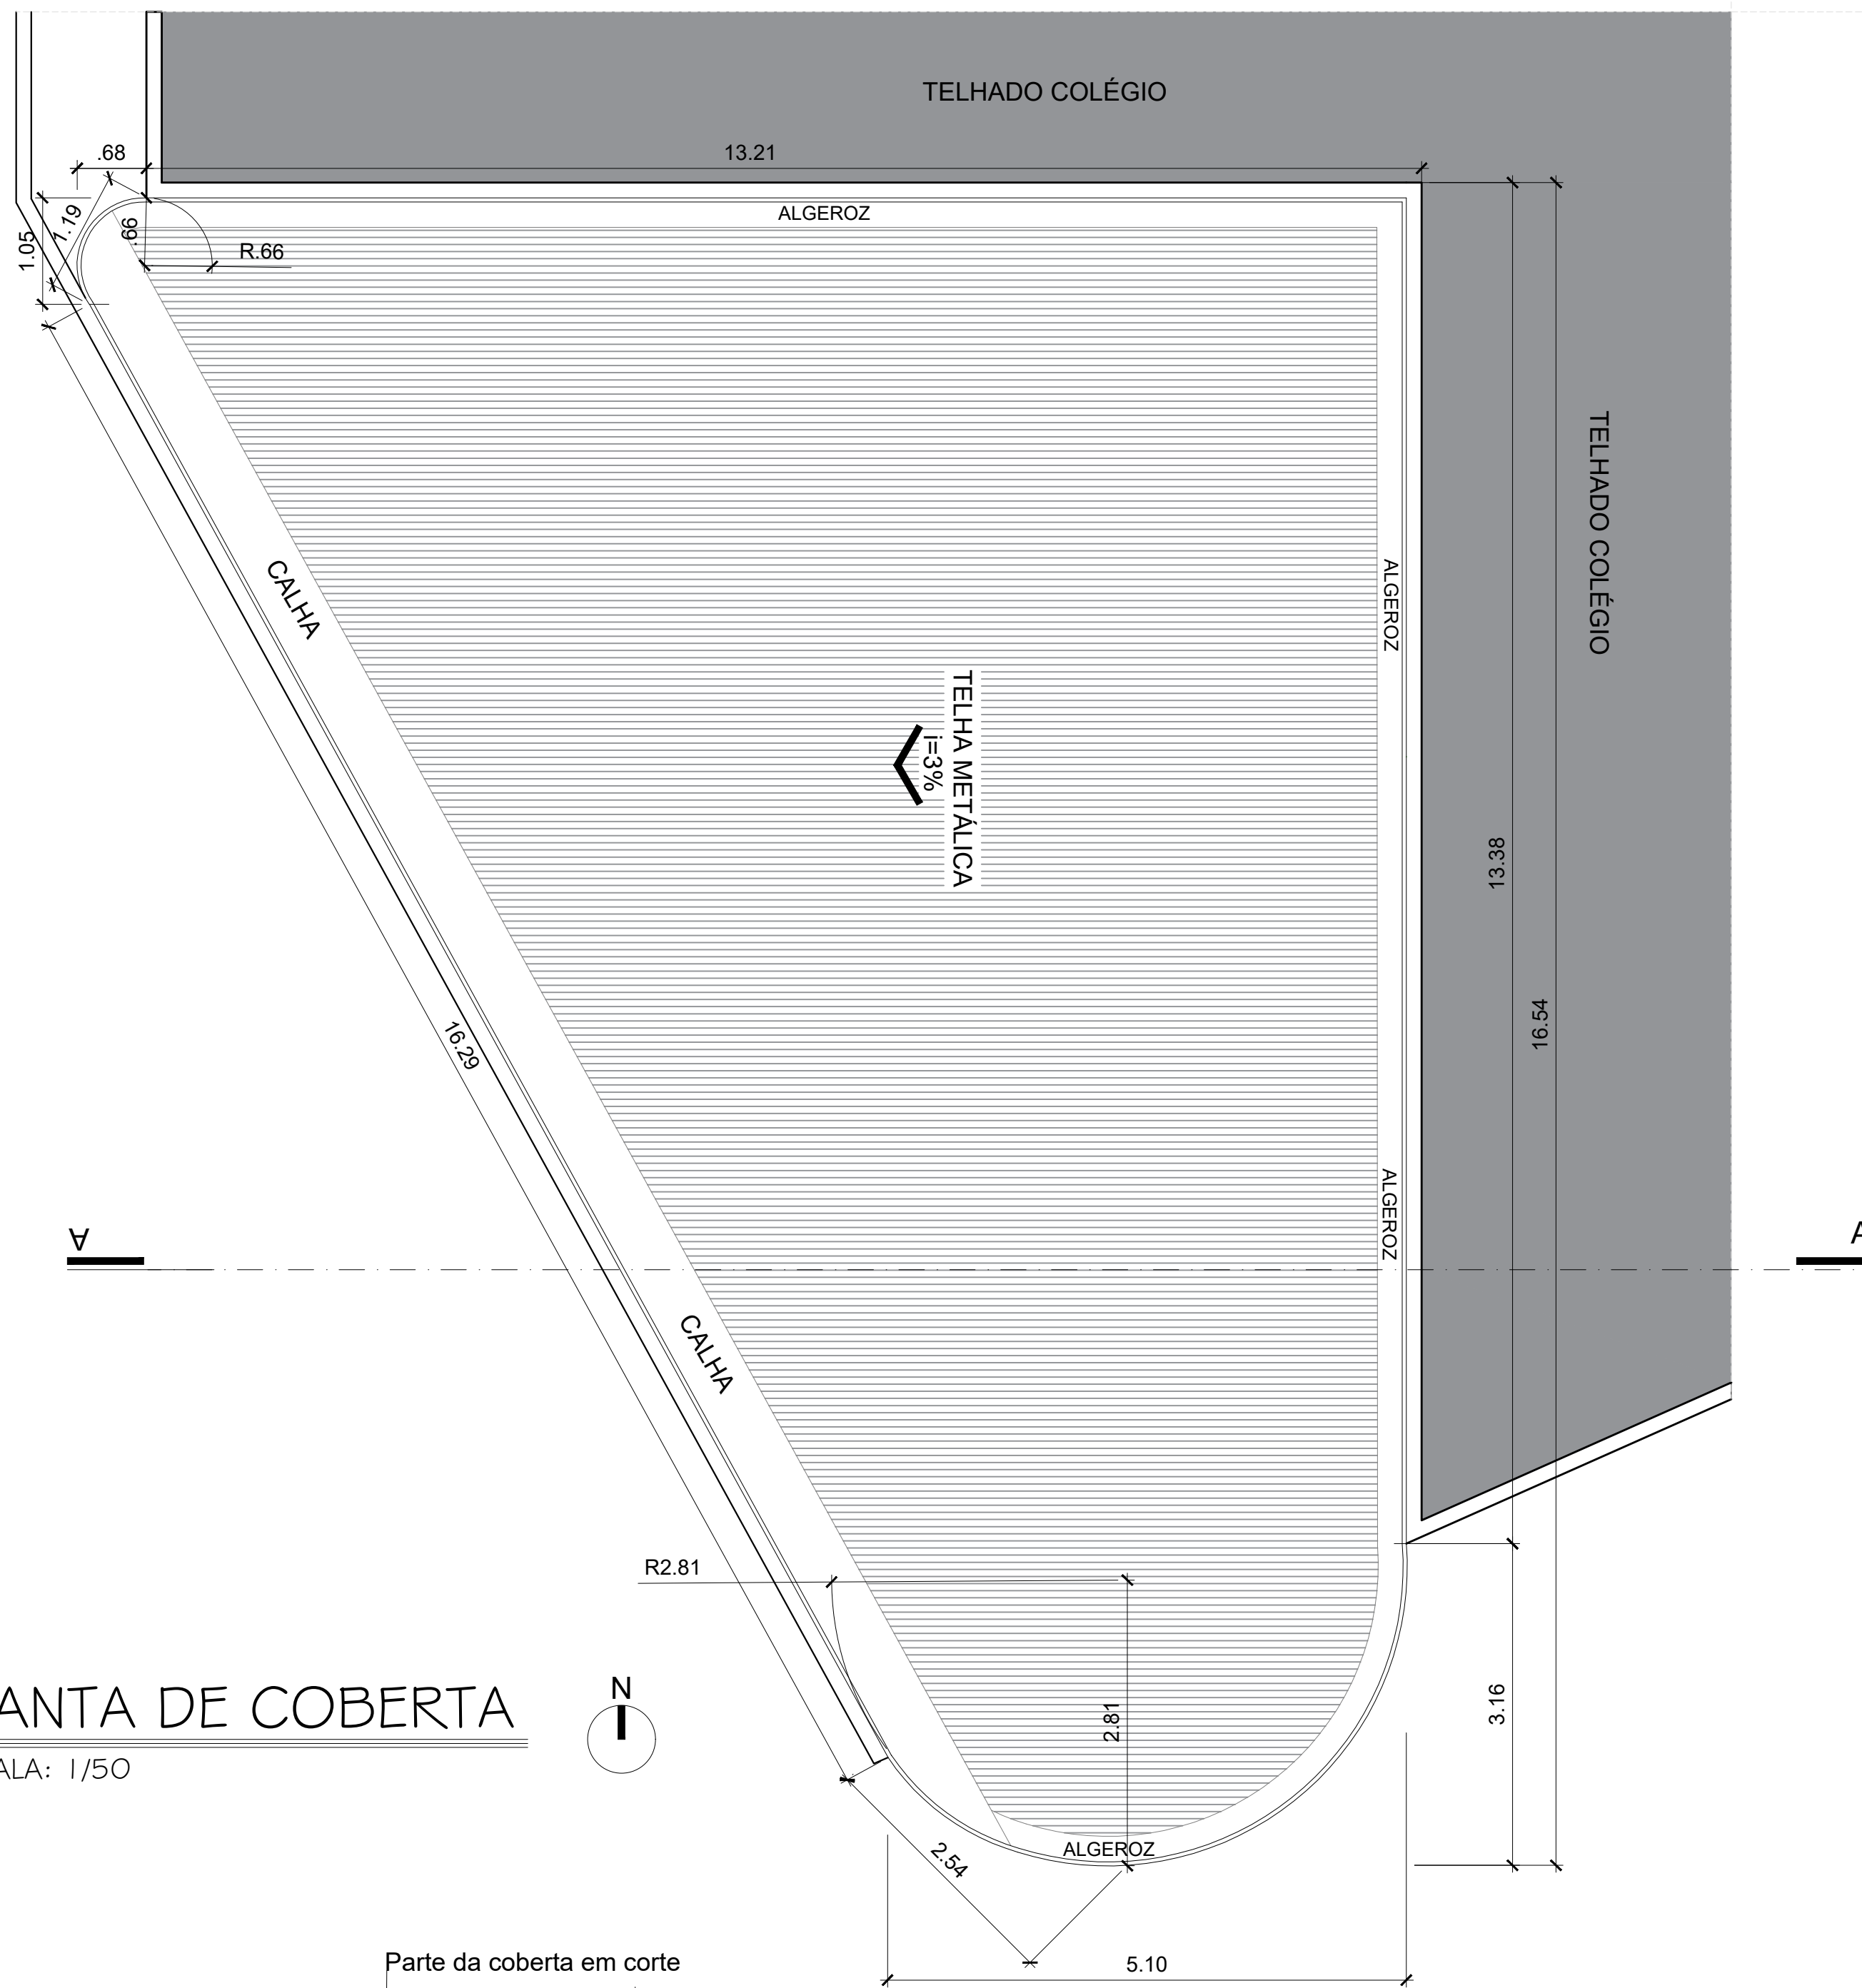

PLANTA DE COBERTA
ESCALA: 1/50

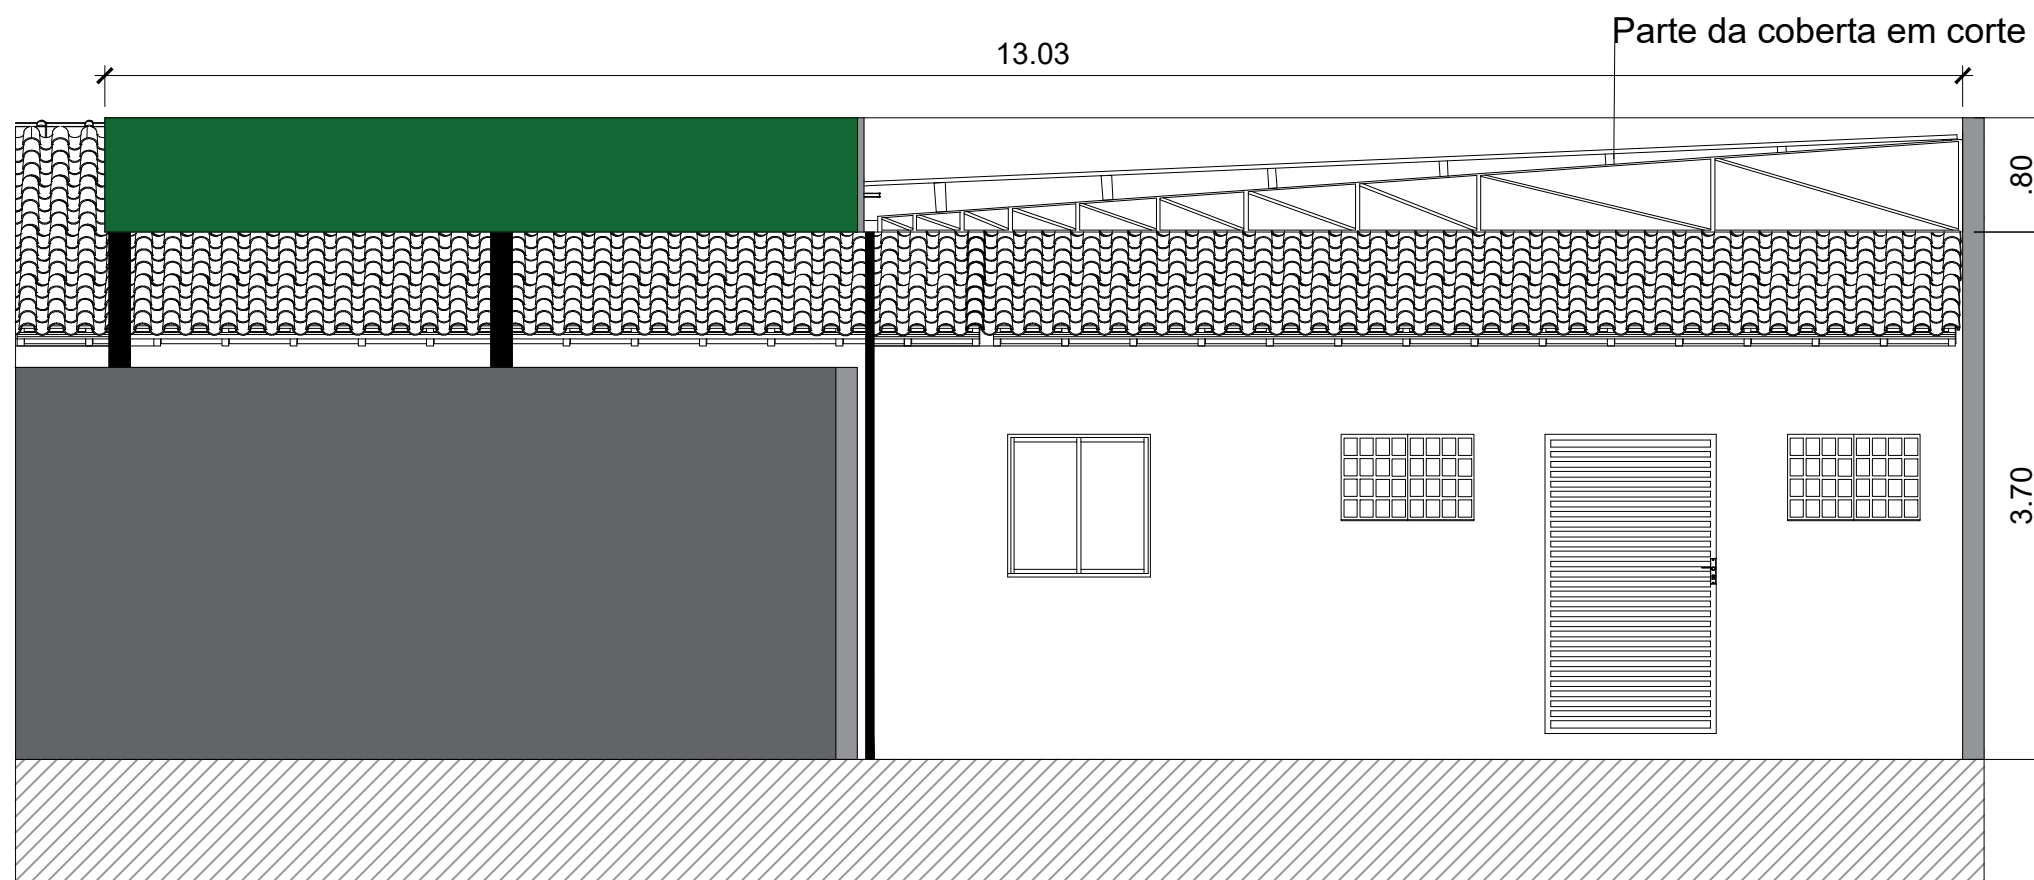

CORTE AA
ESCALA: 1/50

PROJETO: REFORMA INSTITUCIONAL - COBERTA

LOCAL: SÍTIO ALMEIDA, LAGOA SECA - PB

PROPRIETÁRIO: PREFEITURA MUNICIPAL DE LAGOA SECA

COLABORADOR RESPONSÁVEL: ITALO COSTA FERNANDES

01.02

LAGOA SECA

CUIDANDO DE GENTE

LAGOA SECA - PB

e-sic@lagosseca.pb.gov.br

+55 083 3366-1991

ORÇ.: CONFIRMAR COTAS EM OBRA

ESCALA: 1/50

DATA: MARÇO DE 2028

ARQUIVO: ESCOLA_JOAO_LAURENTINO_COBERTA.dwg

QUADRO DE ÁREAS

ÁREA DE INTERVENÇÃO 145,00 m²

PREFEITA - MICHELLE RIBEIRO NASCIMENTO

RESPONSÁVEL TÉCNICO - FERNANDO GOMES ARAUJO FILHO - CREA: 161258497-7

PROJETO ARQUITETÔNICO ALISSON VASCONCELOS CAVALANTI - CAU: A264720-6

PROJETO ARQUITETÔNICO MATIAS DA SILVA BRITO - CAU: A249345-4

FORMATO A1: (840 x 594)mm