


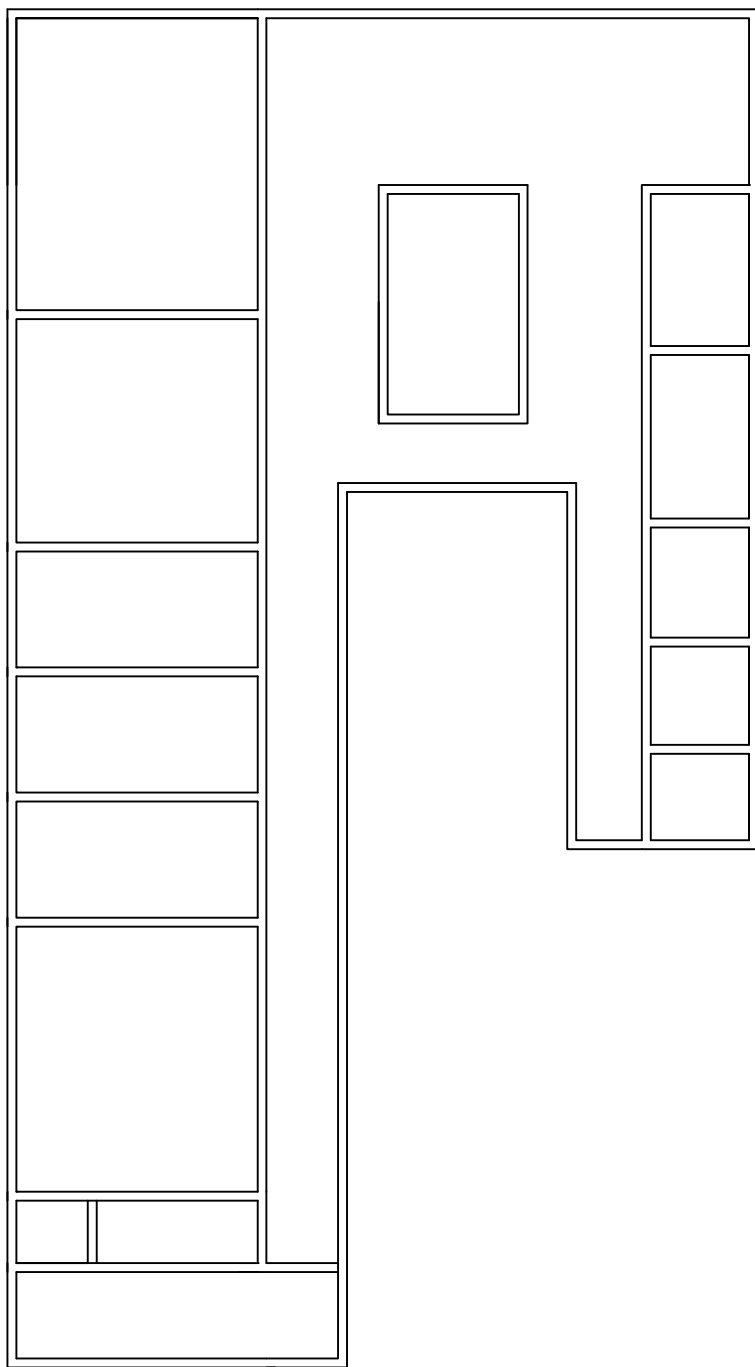

PLANTA BAIXA ATUAL
ESCALA: 1/100




RAZÃO SOCIAL: PREFEITURA MUNICIPAL	CNPJ :
CIDADE : PUXINANA- PB	DATA: 04 DE SETEMBRO DE 2025
ENDEREÇO :	
BAIRRO : CAMPO DE ANGOLA	LOTE: 00
UBS CAMPO DE ANGOLA	
ÁREA TOTAL CONSTRUÍDA 192 m²	

PLINIO CAMPOS MEDEIROS
CAU: 1616006463

Projeto

Responsável Técnico

01/07
PRANCHA

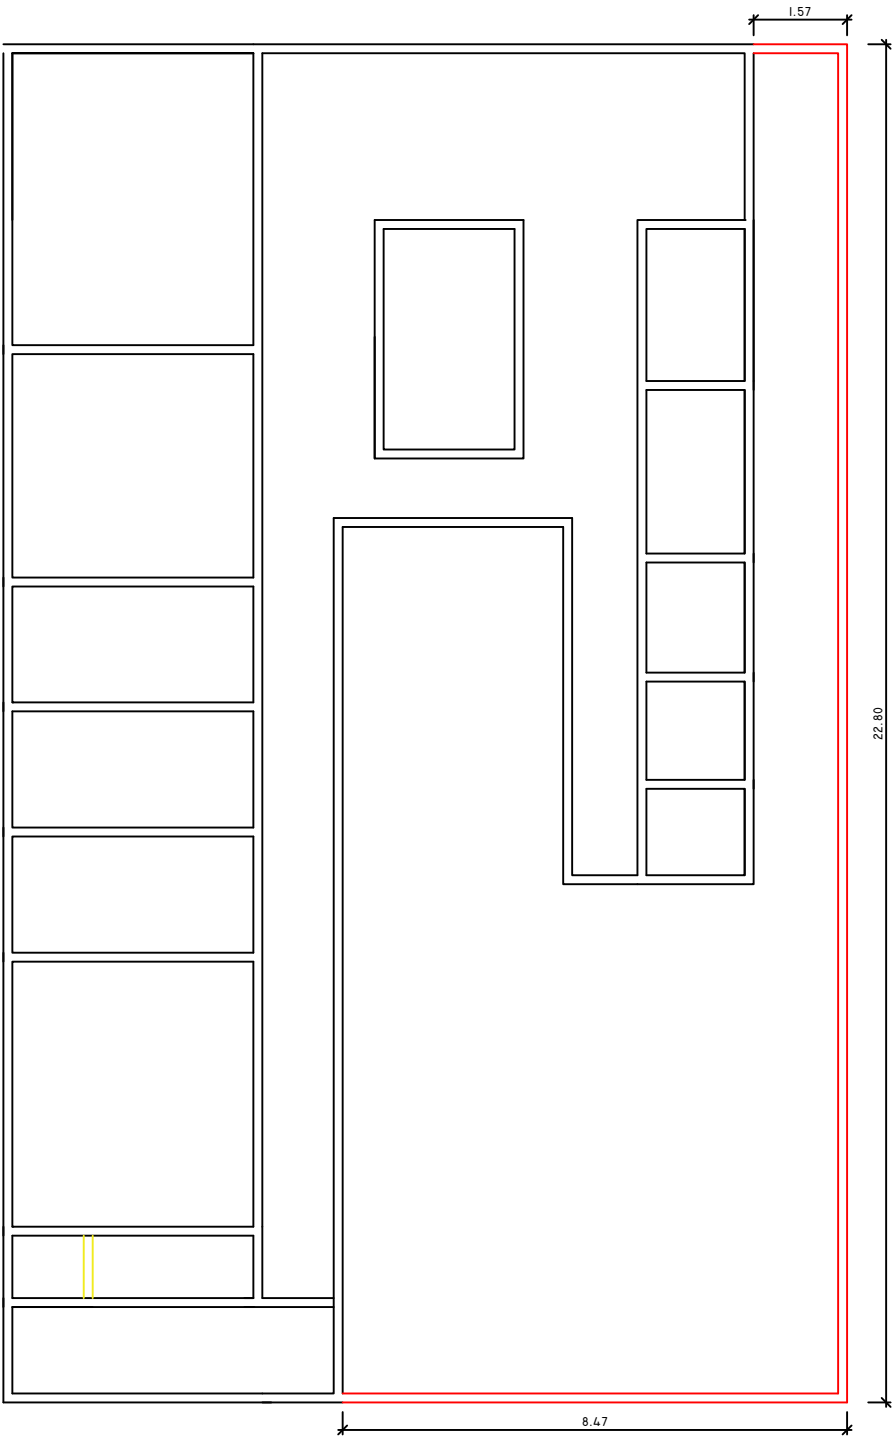

PLANTA BAIXA - DEMOLIR E CONSTRUIR

ESCALA: 1/100



Parede para demolir
Parede para construir




RAZÃO SOCIAL: PREFEITURA MUNICIPAL		CNPJ :	
CIDADE	: PUXINANA- PB	DATA:	04 DE SETEMBRO DE 2025
ENDEREÇO			
BAIRRO	: CAMPO DE ANGOLA	LOTE:	00
UBS CAMPO DE ANGOLA			
ÁREA TOTAL TERRENO	: 00.00m²		
ÁREA TOTAL CONSTRUÍDA	192 m²		

PLINIO CAMPOS MEDEIROS
CREA 1616006463

Projeto

Responsável Técnico

02/07
PRANCHA

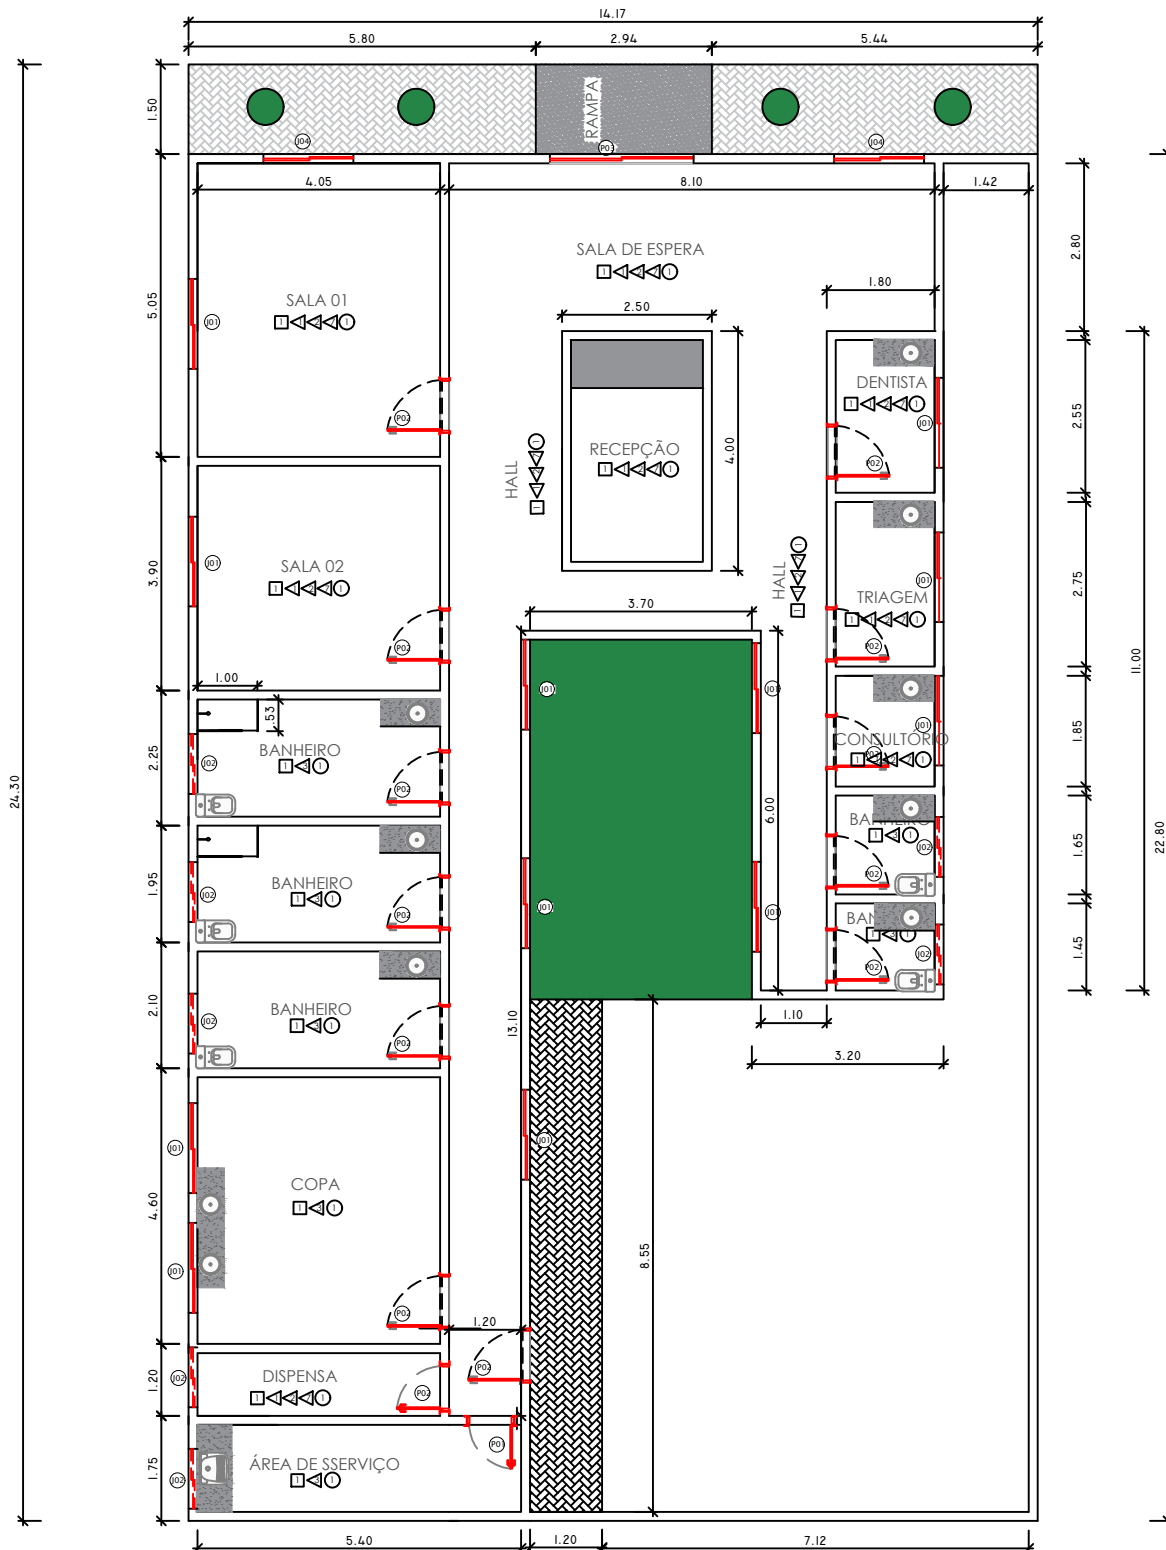

PLANTA BAIXA

ESCALA: 1/100



RAZÃO SOCIAL: PREFEITURA MUNICIPAL

CNPJ:

CIDADE : PUXINANA- PB

DATA: 04 DE SETEMBRO DE 2025

ENDEREÇO :

BAIRRO : CAMPO DE ANGOLA

LOTE: 00

UBS CAMPO DE ANGOLA

PLINIO CAMPOS MEDEIROS
CREA 1616006463

Projeto

Responsável Técnico

03/07
PRANCHA

ÁREA TOTAL CONSTRUÍDA 1220,10 m²

MATERIAIS

- PISO
- 1

PISO CERÂMICO - 60X60
- 2

INTERTRAVADO

- PAREDE
- 1

REVESTIMENTO CERÂMICO 0.10X0.10 cm (cor:BRANCO) ATÉ 1.20 de ALTURA
- 2

REVESTIMENTO CERÂMICO 0.10X0.10 cm (cor: AZUL) FAIXA DE 20CM ACIMA DE 1.20CM
- 3

REVESTIMENTO CERÂMICO 0.33X0.45 cm (cor: BRANCO) ATÉ O TETO
- 4

REVESTIMENTO CERÂMICO 0.10X0.10 cm, (cor:AZUL) FACHADA
- 5

REVESTIMENTO CERÂMICO 0.10X0.10 cm, (cor:BRANCO) FACHADA
- 6

REVESTIMENTO CERÂMICO 0.45X0.45 cm, (cor: BRACO) ATÉ O GESSO
- 7

PINTURA (cor: BRANCO) ACIMA DOS REVESTIMENTOS
- 8

TEXTURA LISA (cor: BRANCO)

- TETO
- 1

GESSO


OBS.: TODAS AS MEDIDAS ESTÃO EM (METROS) E CONFERIR AS MEDIDAS IN LOCO.

TABELA DE ESQUADRIAS

PORTAS					QUANT.
COD	DIMENSÕES	FUNÇÃO	ESPECIFICAÇÕES		
P01	0,80 x 2,10	ABRIR	PORTA DE MADEIRA		00
P02	0,80 x 2,10	ABRIR	PORTA DE MADEIRA		14
P03	2,40 x 3,00	CORRER	VIDRO E ALUMÍNIO BRANCO		01
JANELAS					QUANT.
COD	DIMENSÕES	PEITÓRIL	FUNÇÃO	ESPECIFICAÇÕES	
J01	1,50 x 1,20	1.20 DE ALTURA	CORRER	JANELA DE VIDRO E ALUMÍNIO BRANCO	07
J02	1,00 x 0,60	1.80 DE ALTURA	CORRER	JANELA DE VIDRO E ALUMÍNIO BRANCO	07
J03	2,00 x 1,20	1.20 DE ALTURA	CORRER	JANELA DE VIDRO E ALUMÍNIO BRANCO	00
J04	2,00X1,50	1,80 DE ALTURA	CORRES	JANELA DE VIDRO E ALUMÍNIO BRANCO	02
J05	1,70 X 1,10	1.10 DE ALTURA	FIXA	JANELA DE VIDRO E ALUMÍNIO BRANCO	00

RAZÃO SOCIAL: PREFEITURA MUNICIPAL	CNPJ :
CIDADE : PUXINANA- PB	DATA: 04 DE SETEMBRO DE 2025
ENDEREÇO :	
BAIRRO : CAMPO DE ANGOLA	LOTE: 00
UBS CAMPO DE ANGOLA	
ÁREA TOTAL CONSTRUÍDA 192 m²	

PLINIO CAMPOS MEDEIROS
CREA 1616006463
Projeto
Responsável Técnico
04/07 PRANCHA

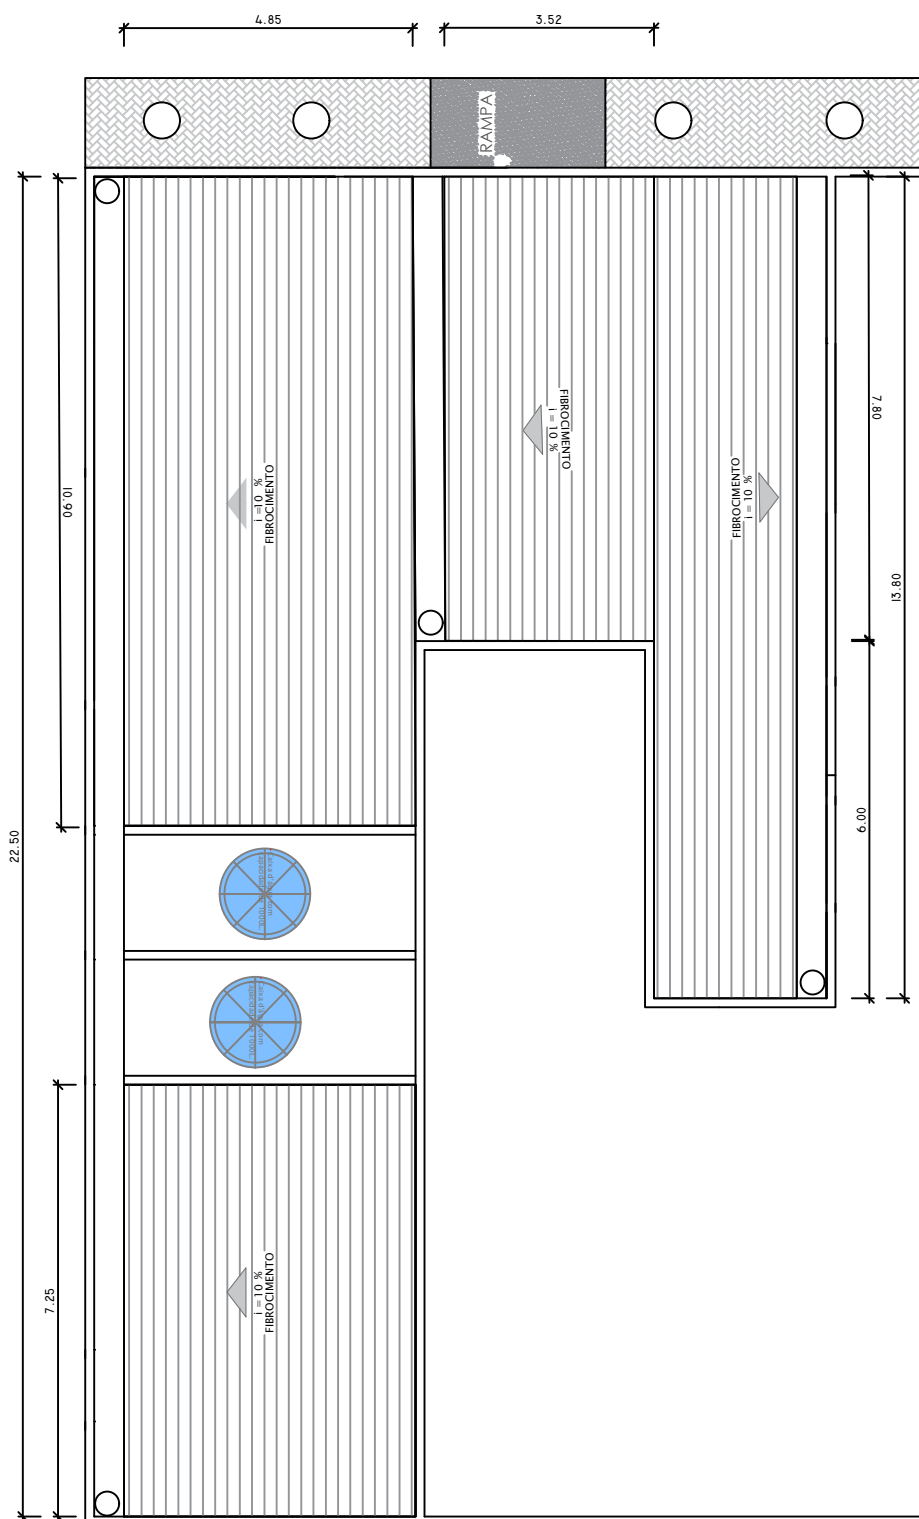

*DESCIDA DE ÁGUA
PLUVIAL - 100mm.

PLANTA DE COBERTA

ESCALA: 1/100




RAZÃO SOCIAL: PREFEITURA MUNICIPAL	CNPJ :
CIDADE : PUXINANA- PB	DATA: 04 DE SETEMBRO DE 2025
ENDEREÇO :	
BAIRRO : CAMPO DE ANGOLA	LOTE: 00
UBS CAMPO DE ANGOLA	
ÁREA TOTAL CONSTRUÍDA 192 m²	

PLINIO CAMPOS MEDEIROS
CREA 1616006463

Projeto

Responsável Técnico

05/07
PRANCHA

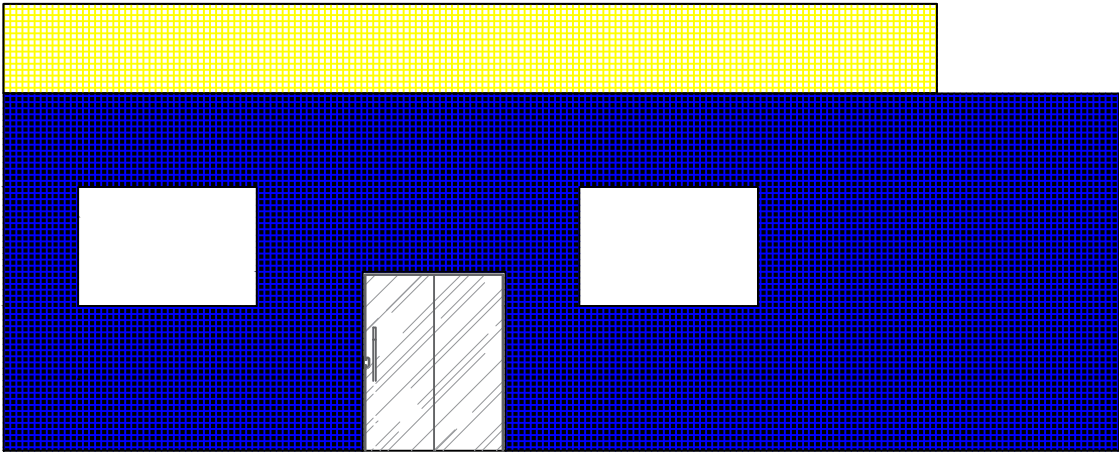

FACHADA
ESCALA: 1/100






RAZÃO SOCIAL: PREFEITURA MUNICIPAL		CNPJ :	
CIDADE	: PUXINANA- PB	DATA:	04 DE SETEMBRO DE 2025
ENDEREÇO			
BAIRRO	: CAMPO DE ANGOLA	LOTE:	00
UBS CAMPO DE ANGOLA			
ÁREA TOTAL CONSTRUÍDA 192 m²			

PLINIO CAMPOS MEDEIROS
CREA 1616006463

Projeto

Responsável Técnico
06/07
PRANCHA

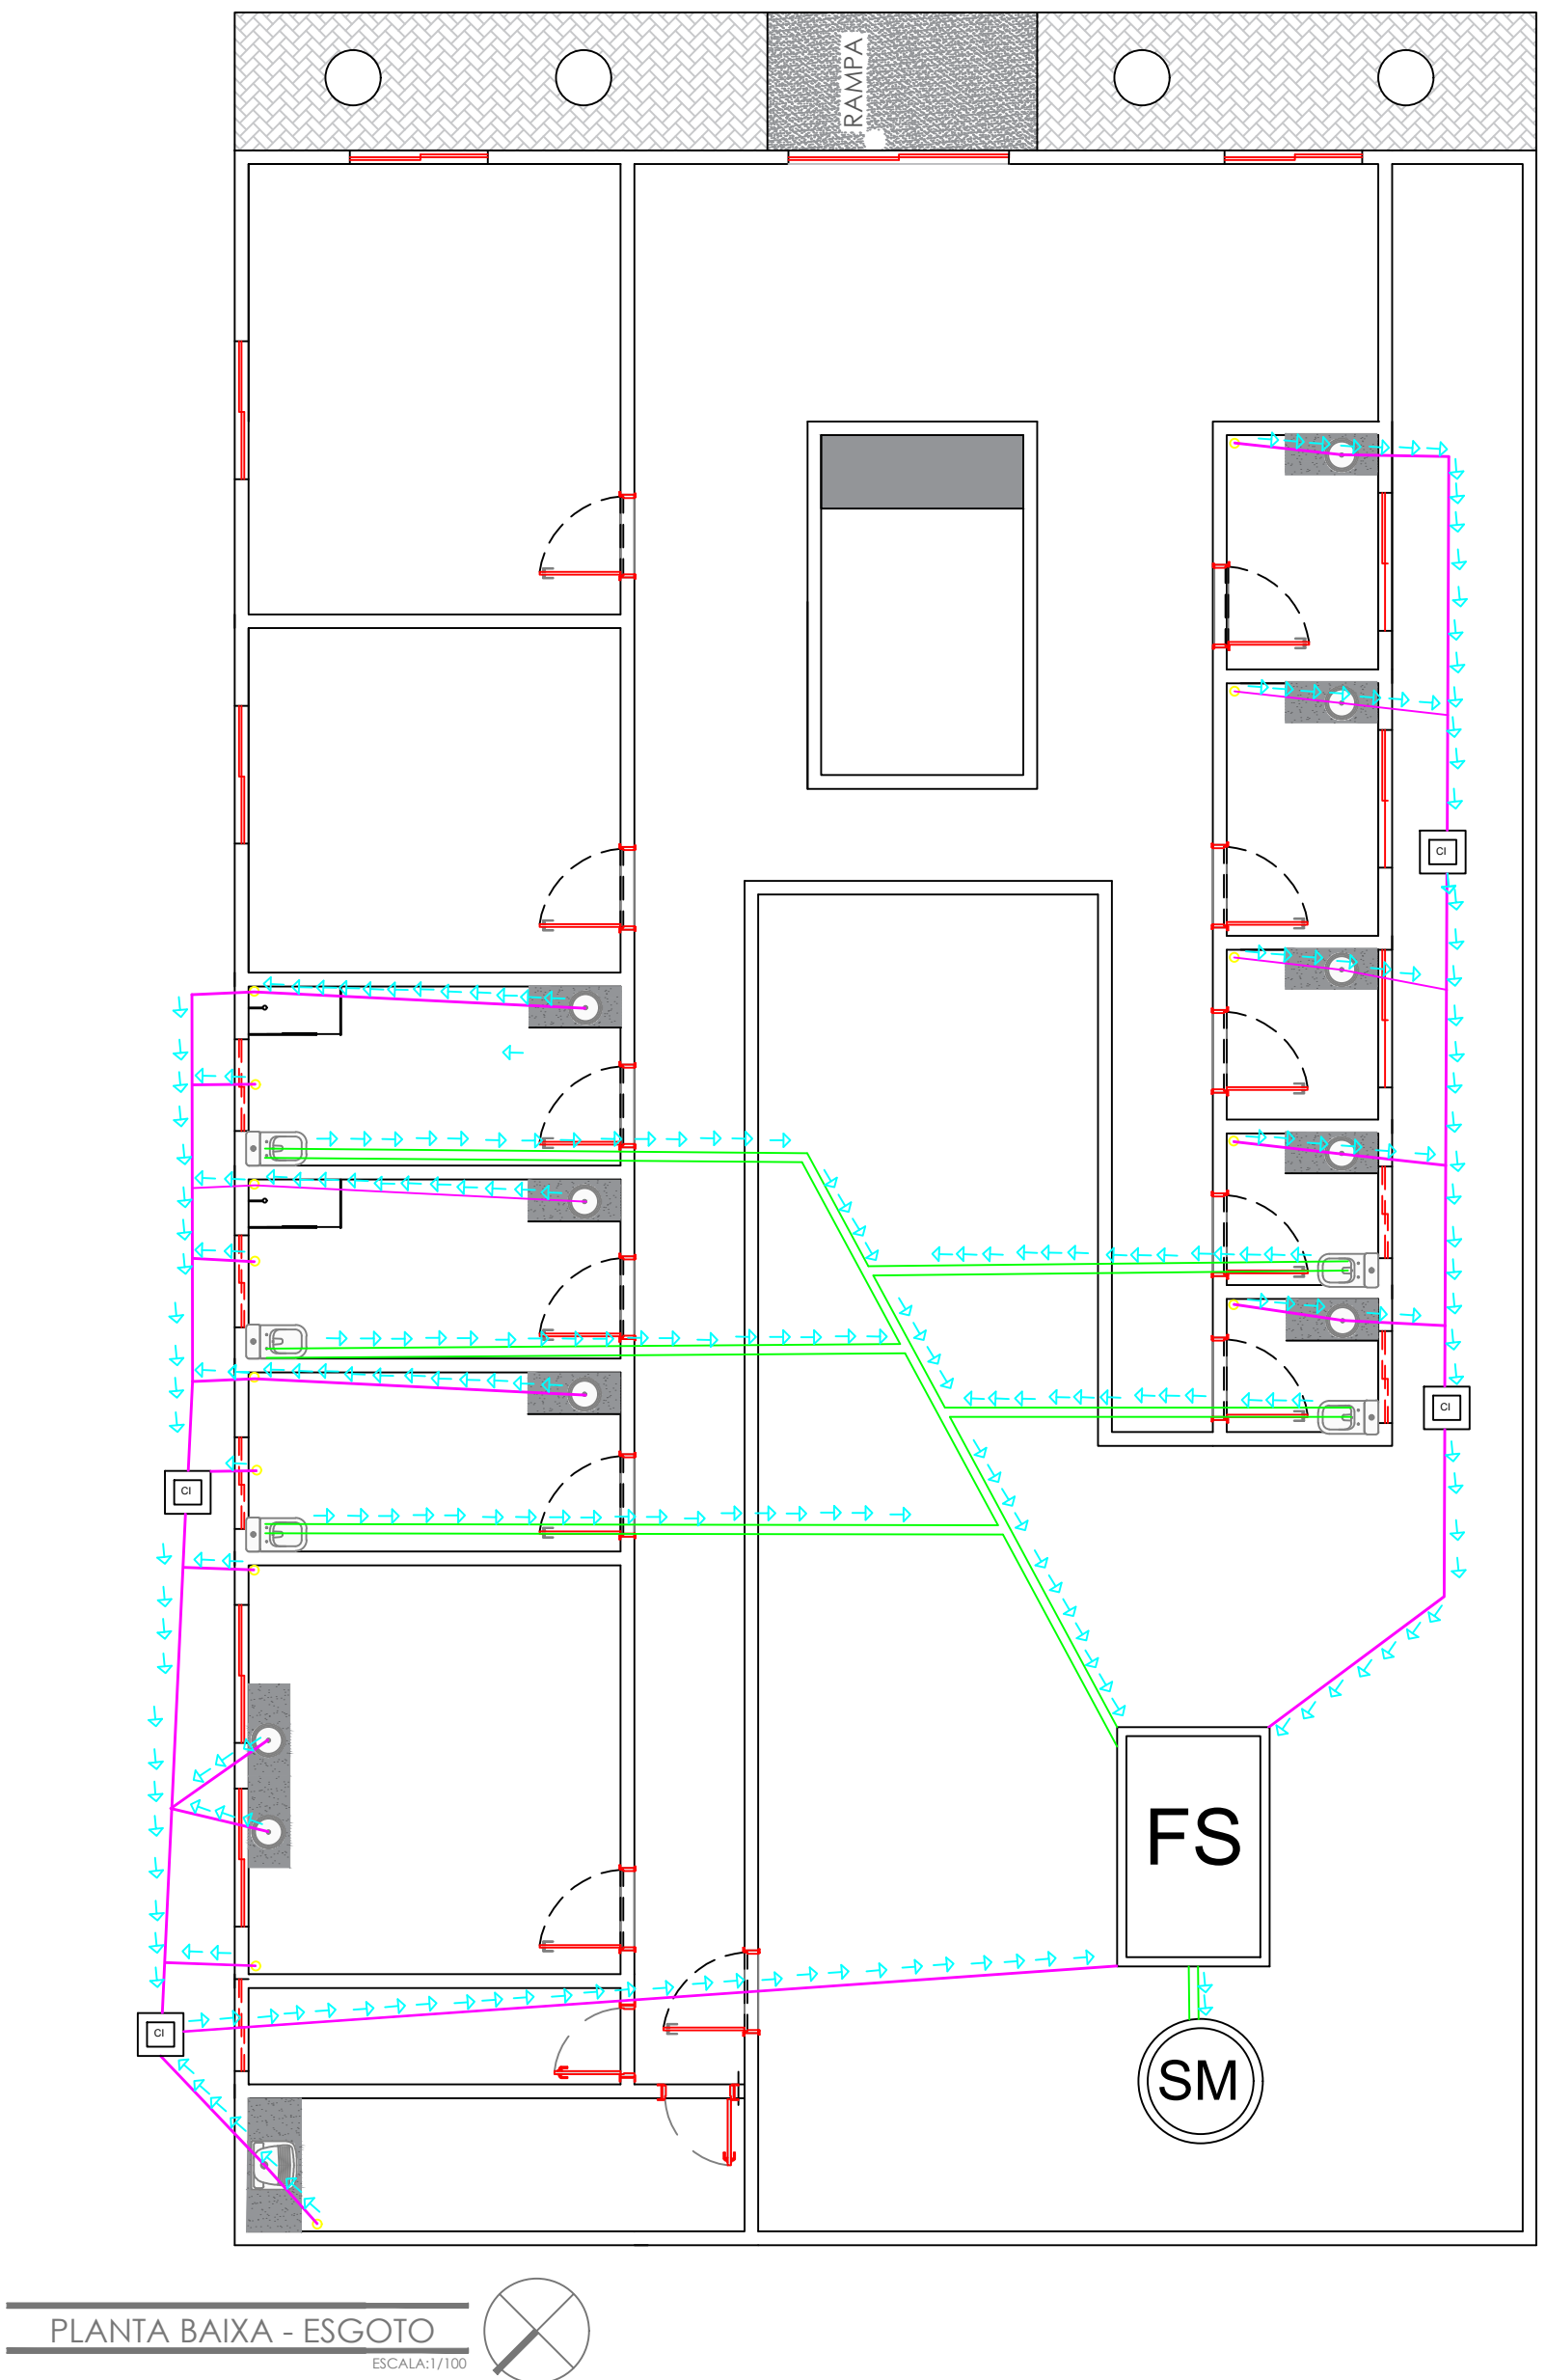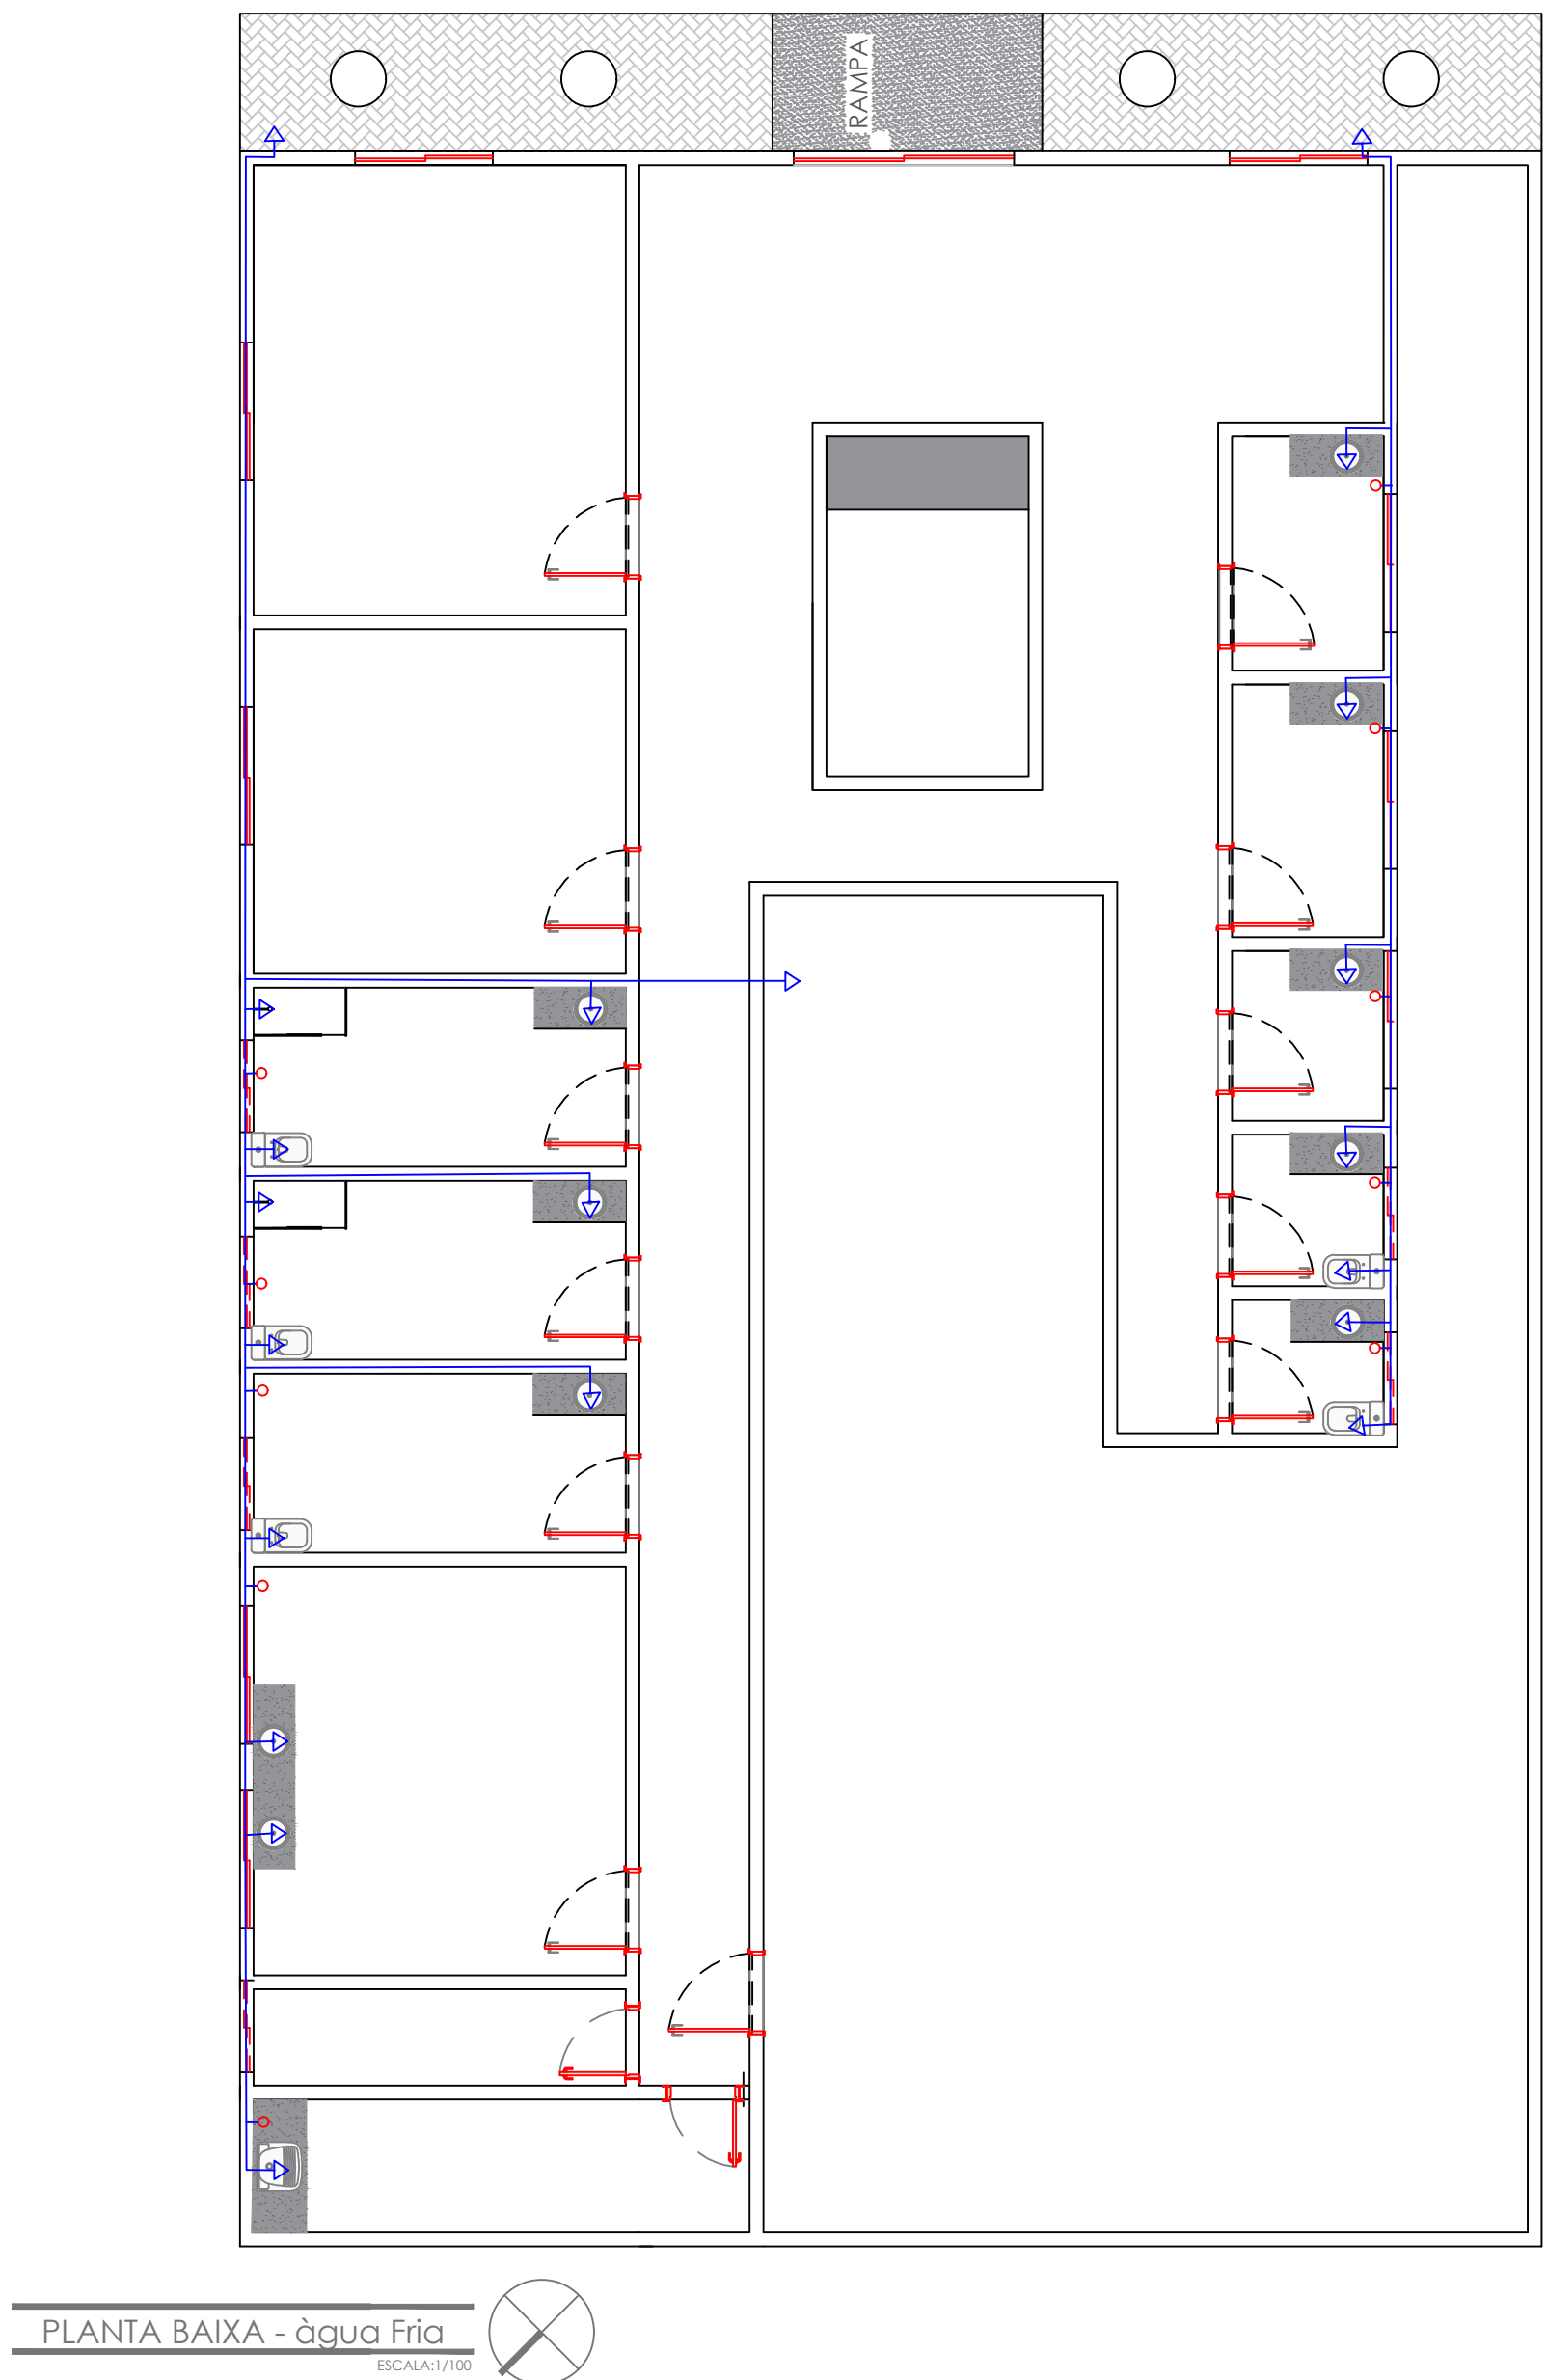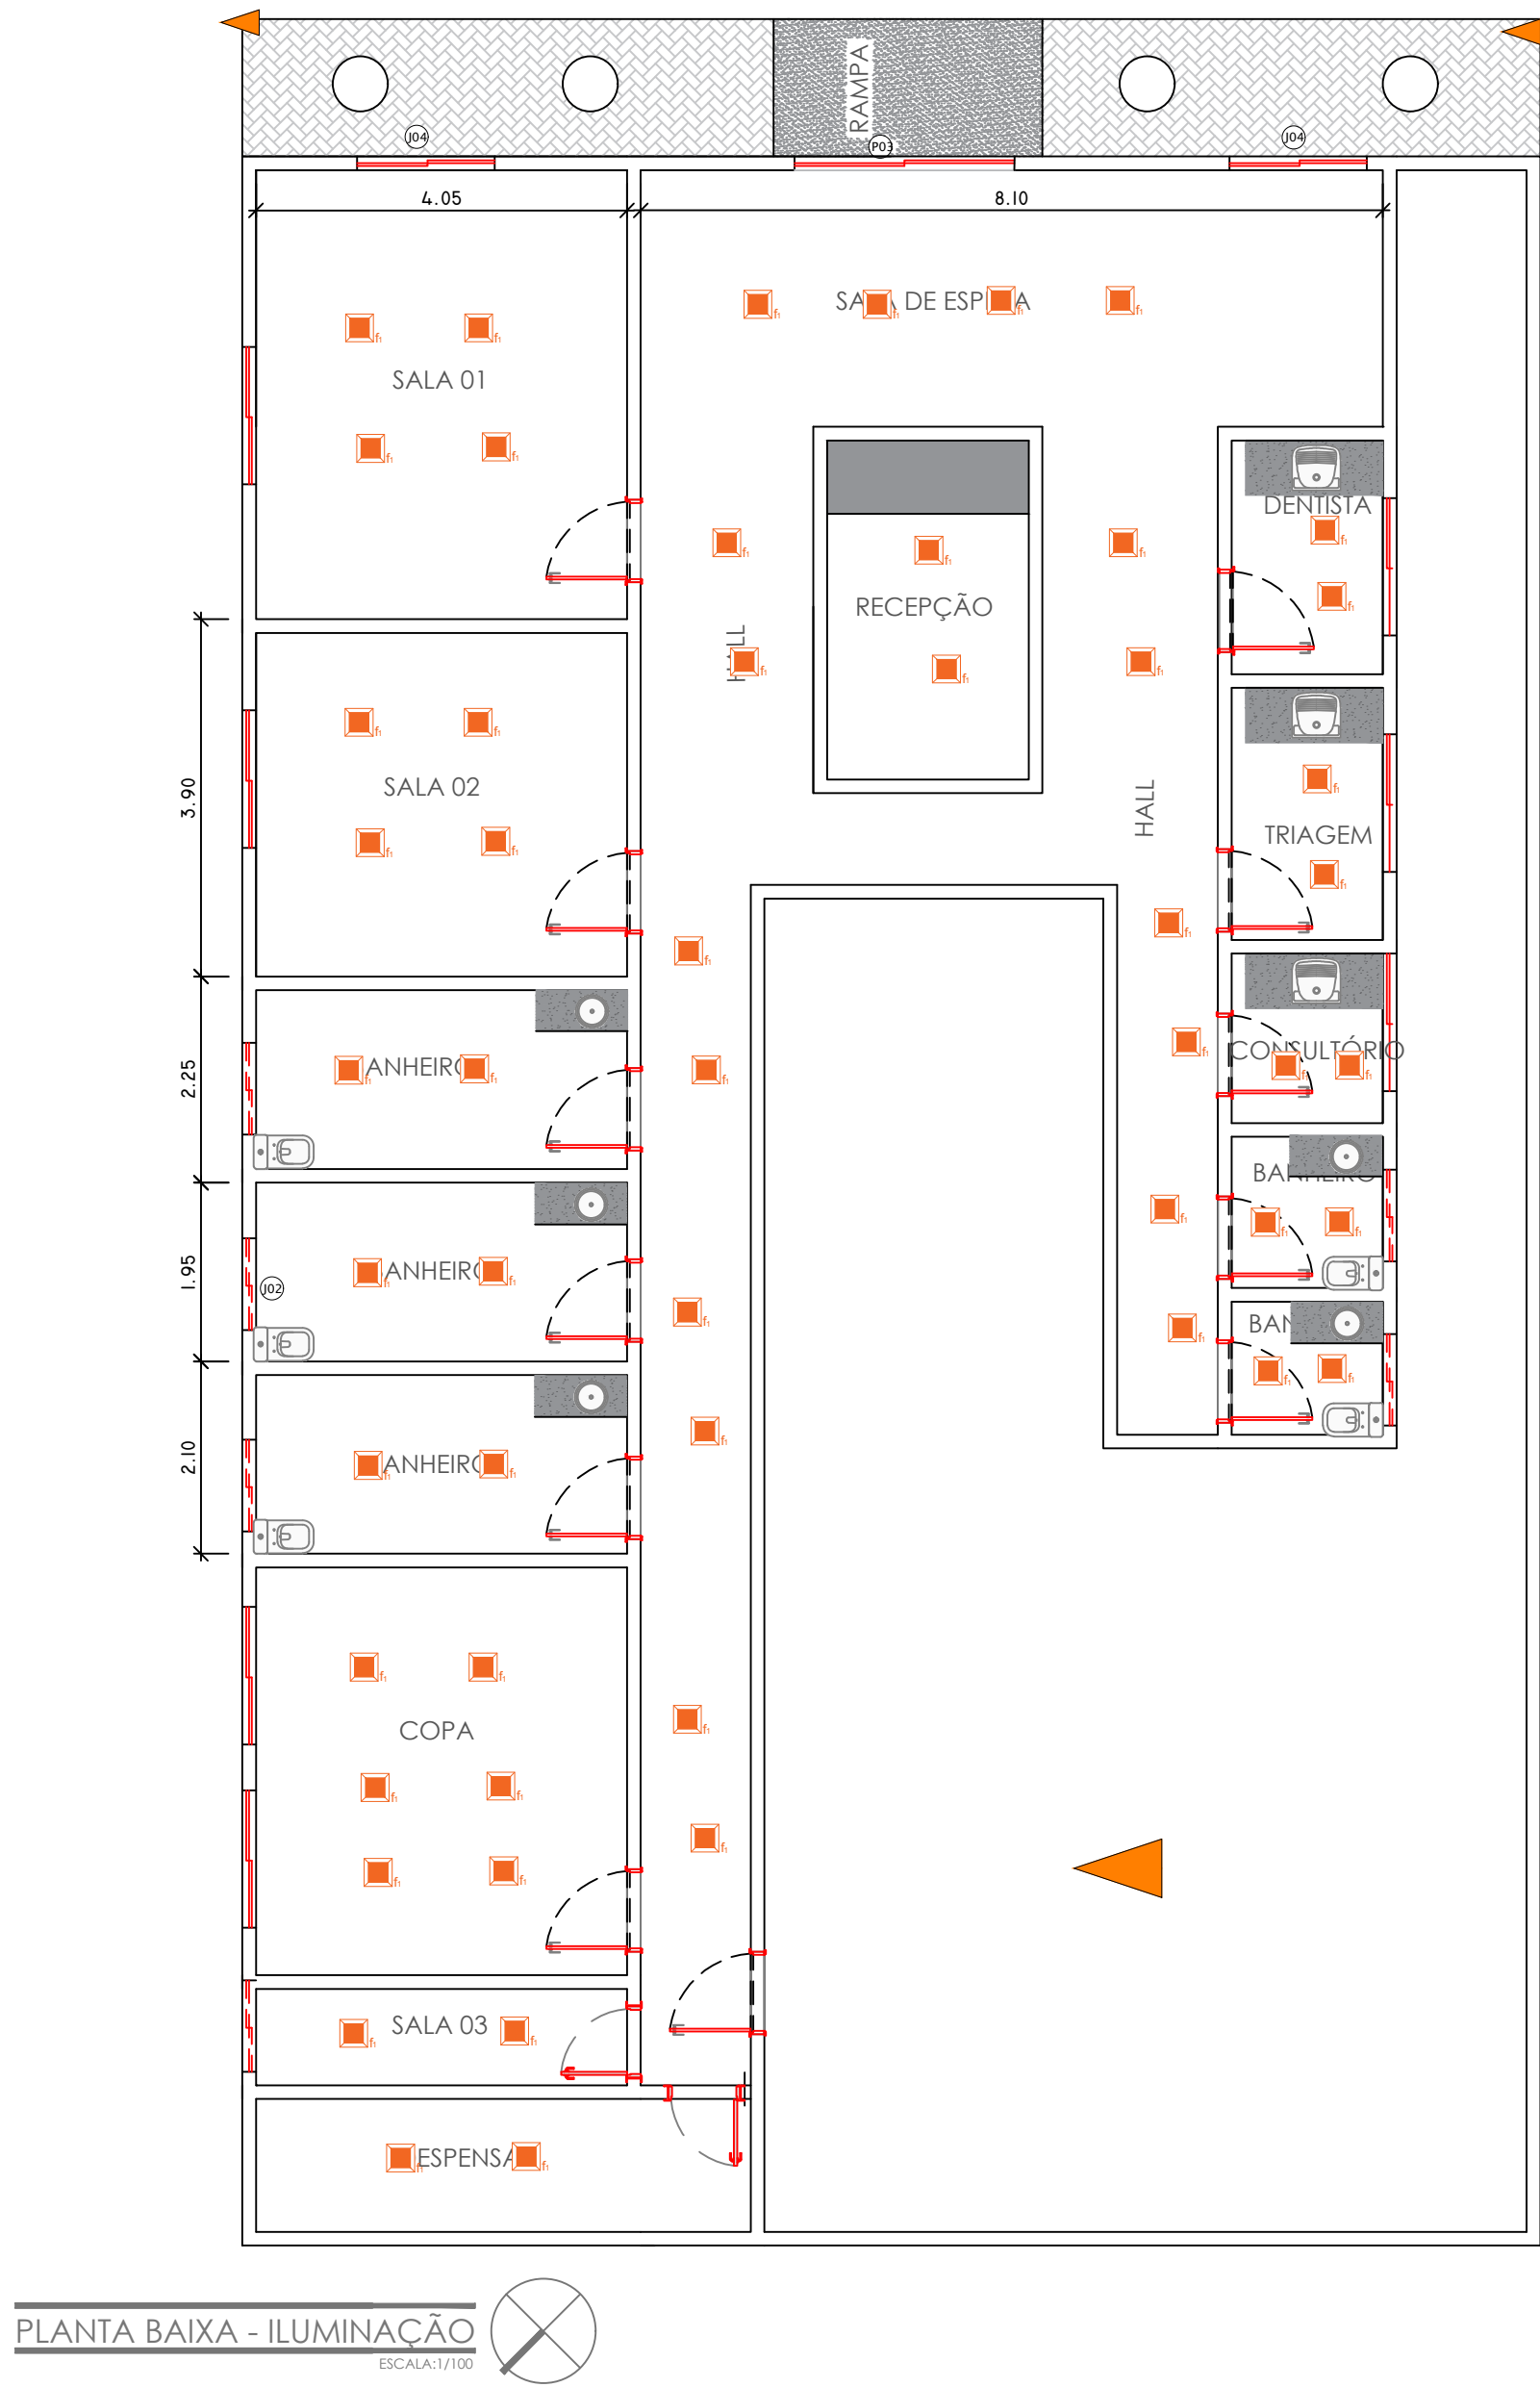

RAZÃO SOCIAL: PREFEITURA MUNICIPAL	CNPJ:	PLINIO CAMPOS MEDEIROS
CIDADE : PUXINANA- PB	DATA: 04 DE SETEMBRO DE 2025	CAB 1616006463
ENDEREÇO :		
BAIRRO : CAMPO DE ANGOLA	LOTE: 00	
UBS CAMPO DE ANGOLA		
ÁREA TOTAL CONSTRUÍDA 192 m²		
Projeto		
Responsável Técnico		07/07 PRONCHIA