

MATERIAIS		
Descrição	Quantidade	Unidade
Eletroduto rígido PVC 25mm	110,00	m
Eletroduto rígido PVC 40mm	20,00	m
Curva PVC 45° para Eletroduto 25mm	3,00	und
Curva PVC 90° para Eletroduto 25mm	9,00	und
Curva PVC 90° para Eletroduto 40mm	1,00	und
Caixa de passagem	6,00	und

LEGENDAS	
Descrição	Posição
	Eletroduto rígido 25mm
	Eletroduto rígido 40mm
	Caixa de passagem

QUADRO DE CONTROLE DE PROJETO	
VERSÃO	DATA
00	SET.23
	Inicial

OBSERVAR A DATA DO DESENHO NA LEGENDA DO PROJETO E DESCONSIDERAR QUALQUER VERSÃO ANTERIOR

FRANQUÍCIA:



01/01

Projeto de Segurança de uma Creche com 612,48m²

PROJETO: Rua Jose Lins do Régio S/N, Recanto do Poço, Cabedelo/PB, 58105-057


LOCAL: Prefeitura Municipal de Cabedelo/PB

PROJETO DE SEGURANÇA (CIRCUITO DE CÂMERAS)

DESENHOS	DATA:
01. PLANTA BAIXA DE LOCAÇÃO DE PONTOS	SET.23

RESPONSÁVEIS TÉCNICOS	QUADRO DE ÁREAS	INDICADAS
<p>RICARDO CESSAR (CREA: 102262515/PB)</p> <p>LIANZA LOMBARDO (CREA: 102262515/PB)</p> <p>JUNIOR 76141894 (CREA: 102262515/PB)</p> <p>RES.P. TÉCNICO PROJETO: RICARDO CESSAR JUNIOR (CREA: 102262515/PB)</p> <p>RES.P. TÉCNICO EXECUÇÃO: PREFEITURA MUNICIPAL DE CABELOLO - PB</p>		

PROJETISTA:	OBSERVAÇÕES
JOSE ROBERTO DOS SANTOS SILVA	CONFIRMAR MEDIDAS NA OBRA
REVISOR: MARINA B. C. DA CUNHA	
RES.P. TÉCNICO: RICARDO CESSAR JUNIOR (CREA: 102262515/PB)	
FORMATO: A1 (841mm x 594mm) - LANDSCAPE	

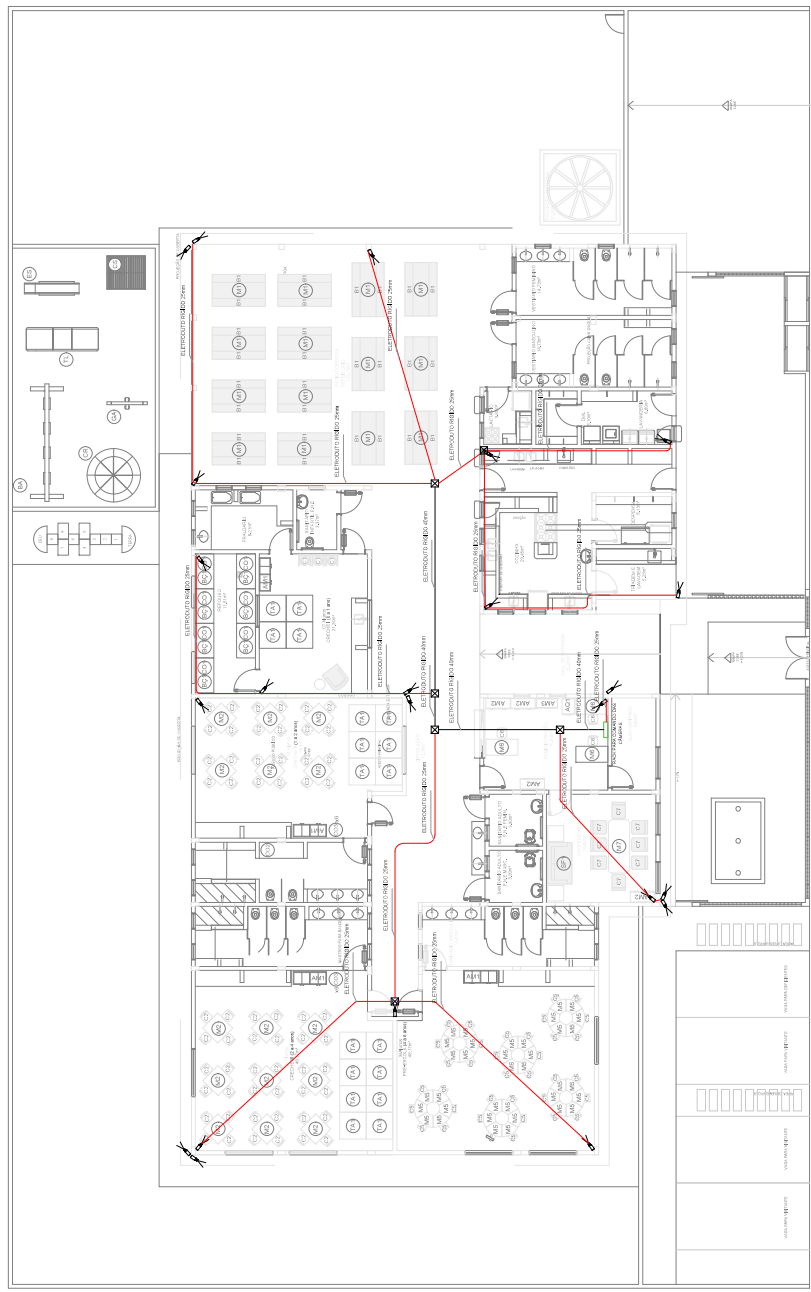


PLANTA BAIXA DE LOCAÇÃO DE PONTOS - SEGURANÇA

ESC. 1/100


LEGENDA DE PORTAS - PORTAS EM MADEIRA COM PINTURA		
REF.	TIPO	AMBIENTES
01	1	Sala de atividades (Cantina) (E.M.P. 100x140)
02	2	Sala de atividades (Cantina) (E.M.P. 100x140)
03	3	Sala de atividades (Cantina) (E.M.P. 100x140)
100	100	Sala de atividades (Cantina) (E.M.P. 100x140)

GOVERNO DO ESTADO DA PARAIBA
 SECRETARIA DE EDUCAÇÃO E CULTURA - SEDUC/PB
 CENTRO ADMINISTRATIVO DE EDUCAÇÃO - CAE/SEDUC/PB
 PROJETO DE RECONSTRUÇÃO E MANUTENÇÃO DE OBRAS - GOIABOTEZ
 PROPRIEDADE: GOVERNO DO ESTADO DA PARAIBA
 RESPONSÁVEL TÉCNICO: ARQUITETO GUSTAVO DE OLIVEIRA
 DATA: 02/07

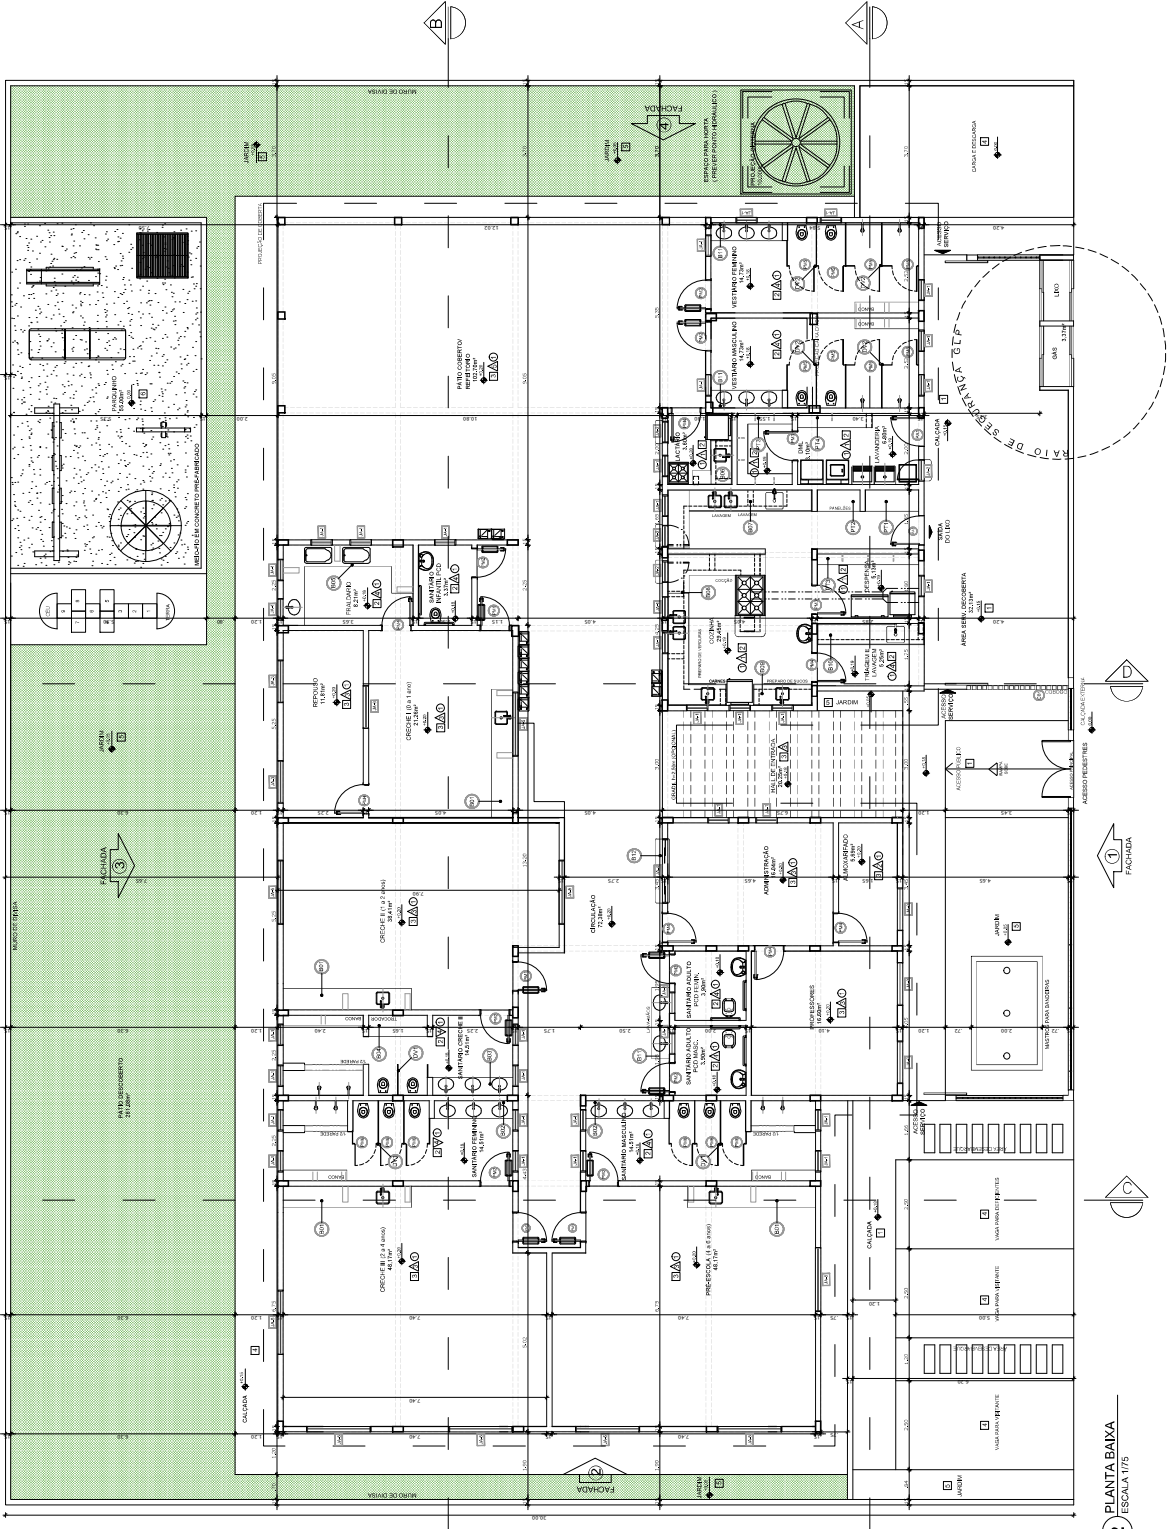

LEGENDA	
01	ESCALA DE 1:50
02	ESCALA DE 1:100
03	ESCALA DE 1:200
04	ESCALA DE 1:400
46	ESCALA DE 1:1759218644441600
47	ESCALA DE 1:3518437288883200
48	ESCALA DE 1:7036874577766400
49	ESCALA DE 1:14073749155328000
50	ESCALA DE 1:28147498310656000
51	ESCALA DE 1:56294996621312000
52	ESCALA DE 1:112589993226624000
53	ESCALA DE 1:225179986453248000
54	ESCALA DE 1:450359972906496000
55	ESCALA DE 1:900719945812992000
66	ESCALA DE 1:1844674489025007616000
67	ESCALA DE 1:3689348978050015232000
68	ESCALA DE 1:7378697956100030464000
69	ESCALA DE 1:14757395122000060928000
70	ESCALA DE 1:29514790244000121856000
71	ESCALA DE 1:59029580488000243712000
72	ESCALA DE 1:118059160976000487424000
73	ESCALA DE 1:236118321952000974848000
74	ESCALA DE 1:472236643904001949696000
75	ESCALA DE 1:944473287808003899392000
76	ESCALA DE 1:1888946556160007798784000
77	ESCALA DE 1:37778931123200015975568000
78	ESCALA DE 1:75557862246400031951136000
79	ESCALA DE 1:151115724492800063902272000
80	ESCALA DE 1:3022314489856000127804544000
81	ESCALA DE 1:6044628979712000255609088000
82	ESCALA DE 1:12089257959424000511218176000
83	ESCALA DE 1:241785159188480001022437312000
84	ESCALA DE 1:483570318376960002044874624000
85	ESCALA DE 1:967140636753920004089749248000
86	ESCALA DE 1:193428127350784000817949896000
87	ESCALA DE 1:3868562547015680001635899712000
88	ESCALA DE 1:7737125094031360003271799424000
89	ESCALA DE 1:1547425018062720006543598848000
90	ESCALA DE 1:30948500361254400013087197776000
91	ESCALA DE 1:61897000722508800026174375552000
92	ESCALA DE 1:123794001450117600052348751104000
93	ESCALA DE 1:24758800290023520001046975022208000
94	ESCALA DE 1:49517600580047040002093950044416000
95	ESCALA DE 1:9903520116009408000418790088832000
96	ESCALA DE 1:1980704023201881600083758177664000
97	ESCALA DE 1:39614080464037632000167516355328000
98	ESCALA DE 1:79228160928075264000335032710656000
99	ESCALA DE 1:1584563218561505280006700654211136000
100	ESCALA DE 1:316912643712301056000134013084222272000

ESPECIFICAÇÕES	
1	ESCALA DE 1:50
2	ESCALA DE 1:100
3	ESCALA DE 1:200
4	ESCALA DE 1:400
46	ESCALA DE 1:1759218644441600
47	ESCALA DE 1:3518437288883200
48	ESCALA DE 1:7036874577766400
49	ESCALA DE 1:14073749155328000
50	ESCALA DE 1:28147498310656000
51	ESCALA DE 1:56294996621312000
52	ESCALA DE 1:112589993226624000
53	ESCALA DE 1:225179986453248000
54	ESCALA DE 1:450359972906496000
55	ESCALA DE 1:900719945812992000
56	ESCALA DE 1:1801439891625984000
57	ESCALA DE 1:3602879783251968000
58	ESCALA DE 1:7205759566503936000
59	ESCALA DE 1:14411519133007872000
60	ESCALA DE 1:288230382

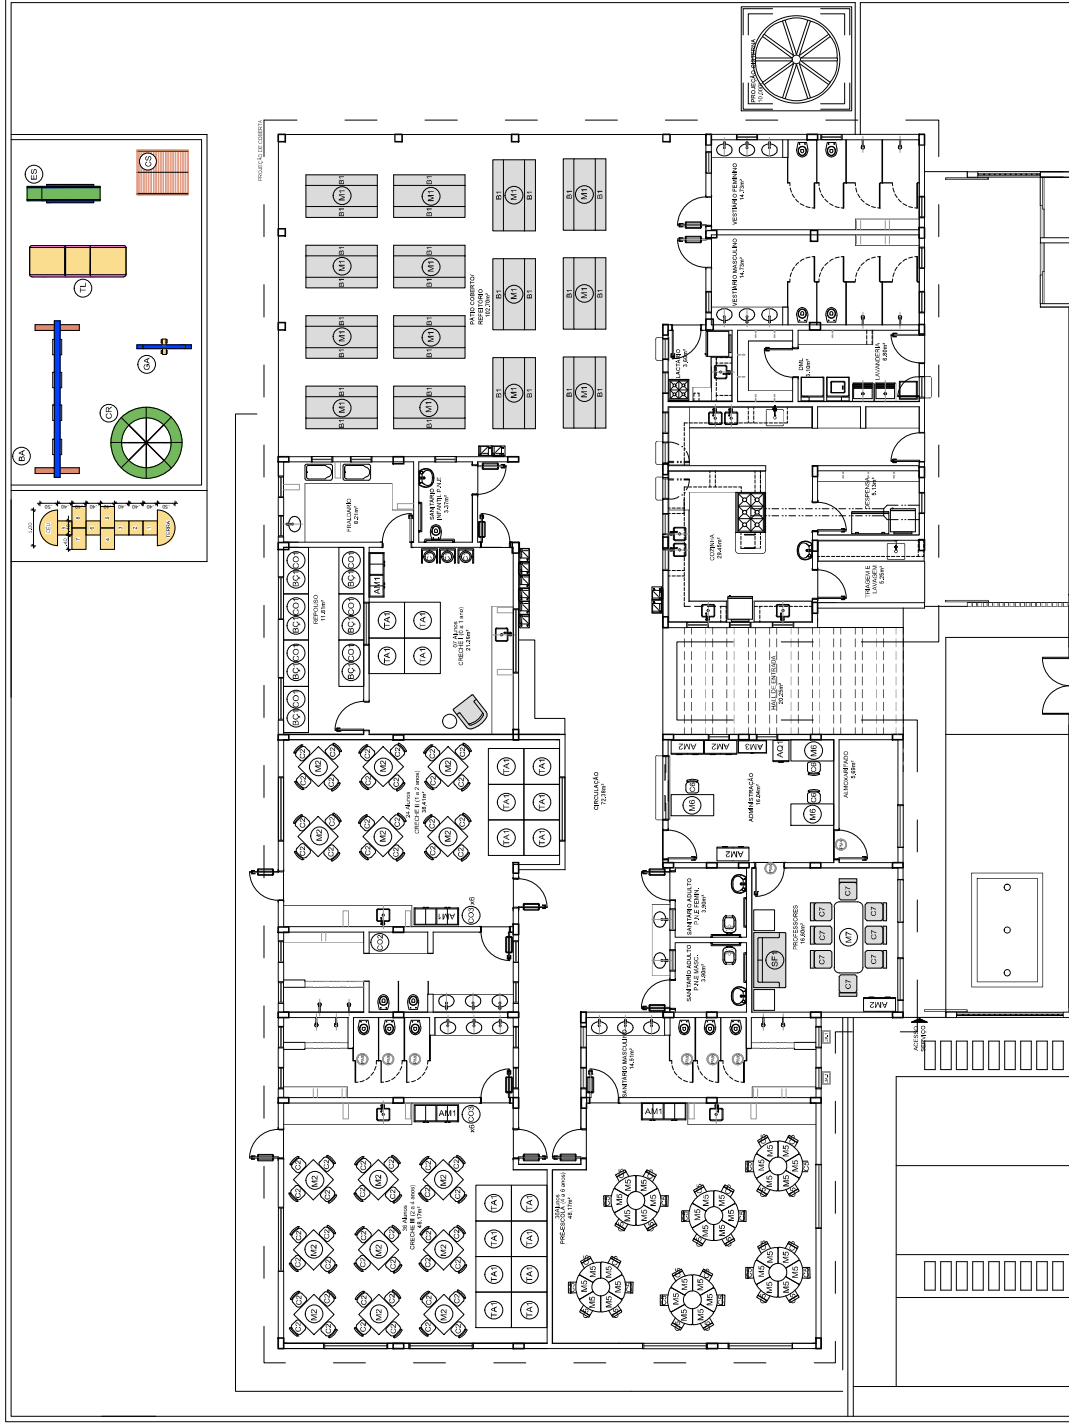

QUANTIDADE	PROPOSTA	DESCRIÇÃO
01	01	100% DE MATERIAL TÉRMICO EM PAREDES E TETO PARA ISOLAMENTO TÉRMICO
01	02	100% DE MATERIAL ACÚSTICO EM PAREDES E TETO PARA ISOLAMENTO ACÚSTICO
01	03	100% DE MATERIAL ANTIFURTO EM PAREDES E TETO PARA PROTEÇÃO CONTRA FURTO
01	04	100% DE MATERIAL RESISTENTE A INCÊNDIO EM PAREDES E TETO PARA PROTEÇÃO CONTRA INCÊNDIO
01	05	100% DE MATERIAL RESISTENTE A RACHOS EM PAREDES E TETO PARA PROTEÇÃO CONTRA RACHOS
01	06	100% DE MATERIAL RESISTENTE A UMIDADE EM PAREDES E TETO PARA PROTEÇÃO CONTRA UMIDADE
01	07	100% DE MATERIAL RESISTENTE A POLUIÇÃO EM PAREDES E TETO PARA PROTEÇÃO CONTRA POLUIÇÃO
01	08	100% DE MATERIAL RESISTENTE A VIBRAÇÃO EM PAREDES E TETO PARA PROTEÇÃO CONTRA VIBRAÇÃO
01	09	100% DE MATERIAL RESISTENTE A CORROSÃO EM PAREDES E TETO PARA PROTEÇÃO CONTRA CORROSÃO
01	10	100% DE MATERIAL RESISTENTE A DERRAMAÇÃO EM PAREDES E TETO PARA PROTEÇÃO CONTRA DERRAMAÇÃO
01	11	100% DE MATERIAL RESISTENTE A IMPACTO EM PAREDES E TETO PARA PROTEÇÃO CONTRA IMPACTO
01	12	100% DE MATERIAL RESISTENTE A ROTAÇÃO EM PAREDES E TETO PARA PROTEÇÃO CONTRA ROTAÇÃO
01	13	100% DE MATERIAL RESISTENTE A TORSÃO EM PAREDES E TETO PARA PROTEÇÃO CONTRA TORSÃO
01	14	100% DE MATERIAL RESISTENTE A DEFORMAÇÃO EM PAREDES E TETO PARA PROTEÇÃO CONTRA DEFORMAÇÃO
01	15	100% DE MATERIAL RESISTENTE A FLEXA EM PAREDES E TETO PARA PROTEÇÃO CONTRA FLEXA
01	16	100% DE MATERIAL RESISTENTE A CARGA EM PAREDES E TETO PARA PROTEÇÃO CONTRA CARGA
01	17	100% DE MATERIAL RESISTENTE A VENTO EM PAREDES E TETO PARA PROTEÇÃO CONTRA VENTO
01	18	100% DE MATERIAL RESISTENTE A NEVE EM PAREDES E TETO PARA PROTEÇÃO CONTRA NEVE
01	19	100% DE MATERIAL RESISTENTE A GELADA EM PAREDES E TETO PARA PROTEÇÃO CONTRA GELADA
01	20	100% DE MATERIAL RESISTENTE A CALOR EM PAREDES E TETO PARA PROTEÇÃO CONTRA CALOR
01	21	100% DE MATERIAL RESISTENTE A FUMOS EM PAREDES E TETO PARA PROTEÇÃO CONTRA FUMOS
01	22	100% DE MATERIAL RESISTENTE A GÁS EM PAREDES E TETO PARA PROTEÇÃO CONTRA GÁS
01	23	100% DE MATERIAL RESISTENTE A LÍQUIDO EM PAREDES E TETO PARA PROTEÇÃO CONTRA LÍQUIDO
01	24	100% DE MATERIAL RESISTENTE A SÓLIDO EM PAREDES E TETO PARA PROTEÇÃO CONTRA SÓLIDO
01	25	100% DE MATERIAL RESISTENTE A RÁDIO EM PAREDES E TETO PARA PROTEÇÃO CONTRA RÁDIO
01	26	100% DE MATERIAL RESISTENTE A TELEVISÃO EM PAREDES E TETO PARA PROTEÇÃO CONTRA TELEVISÃO
01	27	100% DE MATERIAL RESISTENTE A MICRO-ONDAS EM PAREDES E TETO PARA PROTEÇÃO CONTRA MICRO-ONDAS
01	28	100% DE MATERIAL RESISTENTE A FORNO EM PAREDES E TETO PARA PROTEÇÃO CONTRA FORNO
01	29	100% DE MATERIAL RESISTENTE A FOGÃO EM PAREDES E TETO PARA PROTEÇÃO CONTRA FOGÃO
01	30	100% DE MATERIAL RESISTENTE A BATERIA EM PAREDES E TETO PARA PROTEÇÃO CONTRA BATERIA
01	31	100% DE MATERIAL RESISTENTE A CACHIMBO EM PAREDES E TETO PARA PROTEÇÃO CONTRA CACHIMBO
01	32	100% DE MATERIAL RESISTENTE A VELAS EM PAREDES E TETO PARA PROTEÇÃO CONTRA VELAS
01	33	100% DE MATERIAL RESISTENTE A FOGARELA EM PAREDES E TETO PARA PROTEÇÃO CONTRA FOGARELA
01	34	100% DE MATERIAL RESISTENTE A FOGÃO A GÁS EM PAREDES E TETO PARA PROTEÇÃO CONTRA FOGÃO A GÁS
01	35	100% DE MATERIAL RESISTENTE A FOGÃO A ELÉTRICO EM PAREDES E TETO PARA PROTEÇÃO CONTRA FOGÃO A ELÉTRICO
01	36	100% DE MATERIAL RESISTENTE A FOGÃO A LENHA EM PAREDES E TETO PARA PROTEÇÃO CONTRA FOGÃO A LENHA
GOVERNO DO ESTADO DA PARAIBA
 GERÊNCIA DE ACOMPANHAMENTO E MANUTENÇÃO DE OBRAS - GAMAJOIOTESE
 PROJETO ARQUITETÔNICO OBRAS PARAIBA

PROPRIETÁRIO: GOVERNO DO ESTADO DA PARAIBA - SECRETARIA DE ESTADO DA EDUCAÇÃO - SEED/PA
 RESPONSÁVEL TÉCNICO: GAMAJOIOTESE - SENEZ, LUCAS CARVALHO DE OLIVEIRA
 REGISTRO: 100013822-0
 ENDEREÇO: RUA DE SÃO CARLOS, 100 - JOÃO PESSOA - PB


RESERVAÇÕES:
 1. medidas e níveis em metros; 2. verificar pontos de apoio no projeto executivo; 3. verificar detalhamentos; 4. em caso de dúvidas, consultar responsável técnico; 5. em caso de conflito de informações entre o projeto gráfico e memorial descritivo, prevalecerá o projeto gráfico; 6. alterações serão propostas mediante comunicação registrada na OBRP (planos) e autorizadas.

MUNICÍPIO: JOÃO PESSOA - PB
 ENDEREÇO: RUA DE SÃO CARLOS, 100 - JOÃO PESSOA - PB
 CEP: 53030-000
 FONE: (51) 3333-3333
 FAX: (51) 3333-3333


DATA: 03/07
 DESenhado: GAMAJOIOTESE
 PROJETO: 01/2021

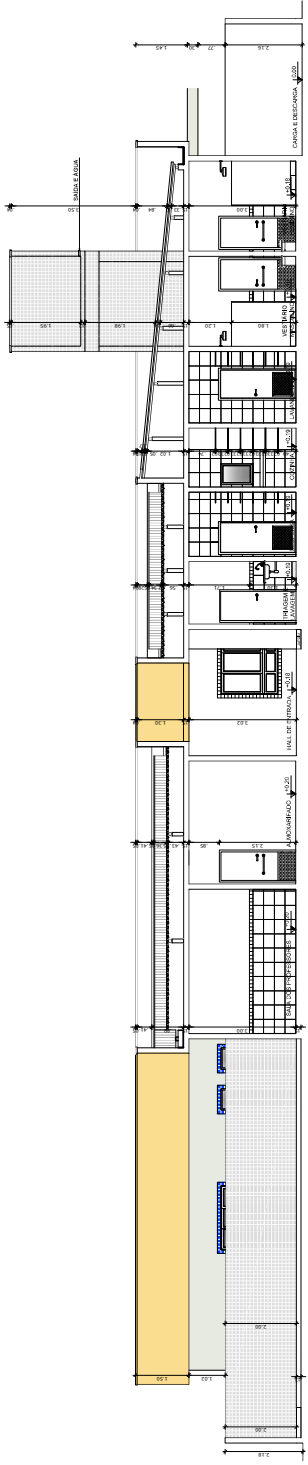


4 CORTE AA
ESCALA 1/75

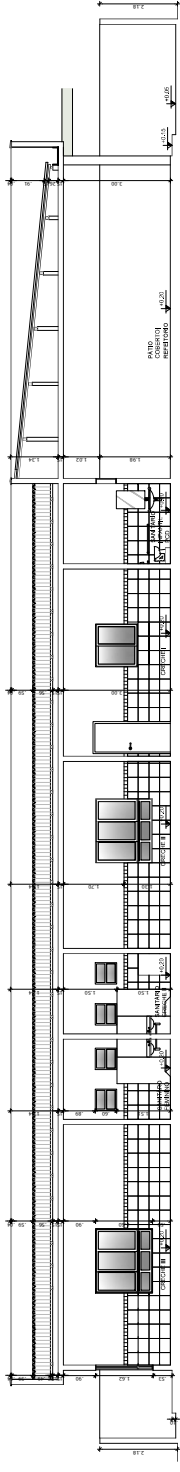

5 CORTE BB
ESCALA 1/75

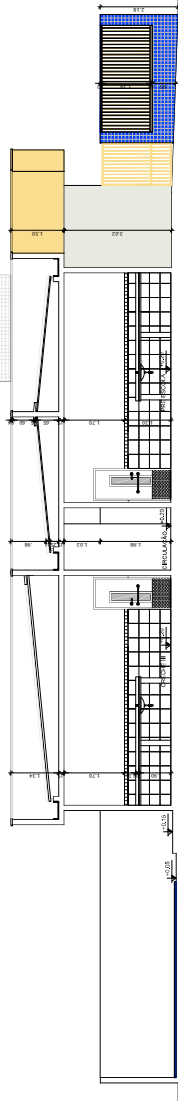

6 CORTE CC
ESCALA 1/75

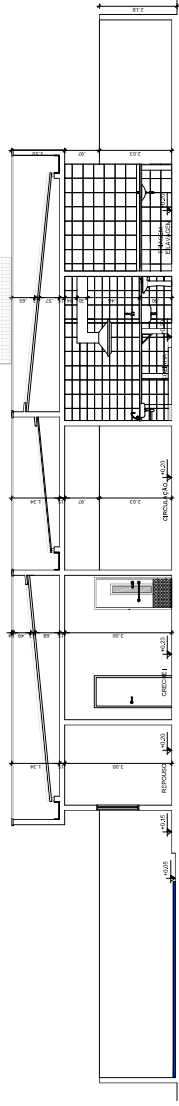

7 CORTE DD
ESCALA 1/75



GOVERNO DO ESTADO DA PARAÍBA

GERÊNCIA DE ACOMPANHAMENTO E MANUTENÇÃO DE OBRAS - GAMA/OBTESE

PROJETO ARQUITETÔNICO OBRAS PARAÍBA

PROPRIETÁRIO

GOVERNO DO ESTADO ESPECIALIDADE DE ESCOLA DA PARAÍBA - SCS

CENTRO ADMINISTRATIVO DO ESTADO DA PARAÍBA

RESPONSÁVEL TÉCNICO

GAMA/OBTESE - SCS/EPB
 ARQUITETA | CREA 31822-0
 ALESSIA GONCALVES | GAMA/OBTESE

RESERVAÇÕES:
 1. medida e nível em metro; 2. verificar posição dos pilares no projeto estrutural; 3. verificar detalhes de fundação; 4. em caso de dúvida, consultar responsável técnico; 5. em caso de conflito de informações entre o projeto gráfico e memorial descritivo, prevalecerá o projeto gráfico; 6. o projeto gráfico contém as informações necessárias para a execução das obras; 7. alterações serão feitas mediante aprovação expressa da GAMA/OBTESE (assinado em branco).

MUNICÍPIO

QUADRO DE ÁREAS:
 ÁREA DO TERRENO 1.000,00 m²
 ÁREA DA CONSTRUÇÃO 07.000,00 m²
 ÁREA DO PAVILÃO 07.000,00 m²
 ÁREA DO ESTACIONAMENTO 07.000,00 m²
 ÁREA DE ESCOLA 07.000,00 m²

ENDEREÇO





DATA


DESIGNADO
 DATA

ESCALAS
 1/75

NOV | 2021

04/07

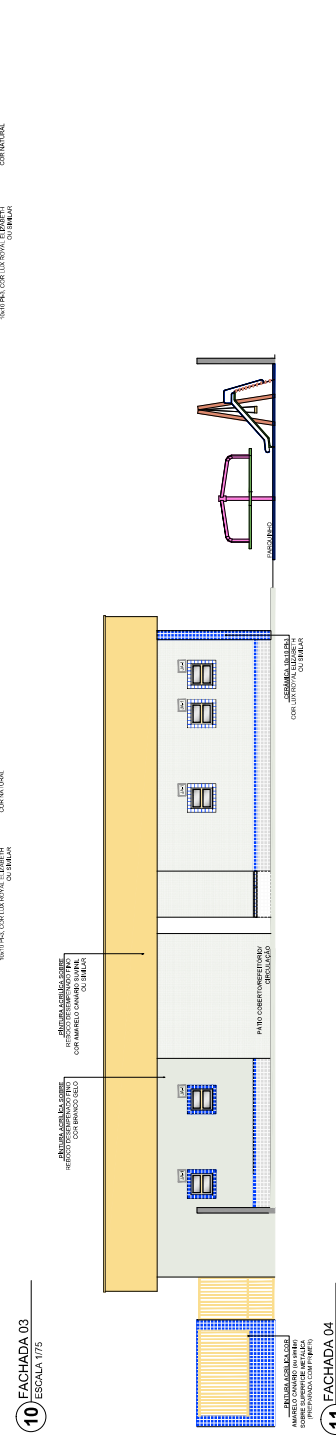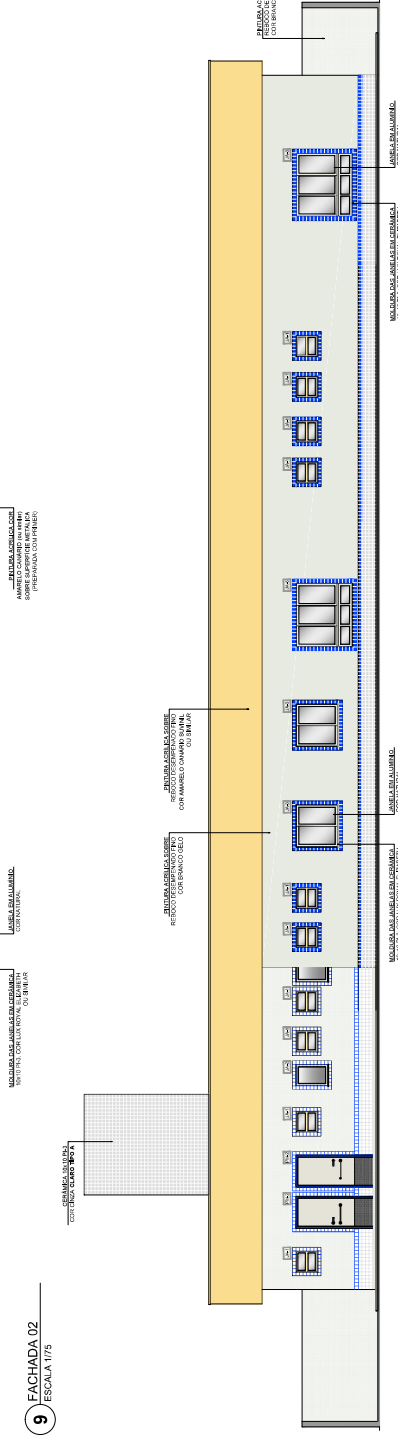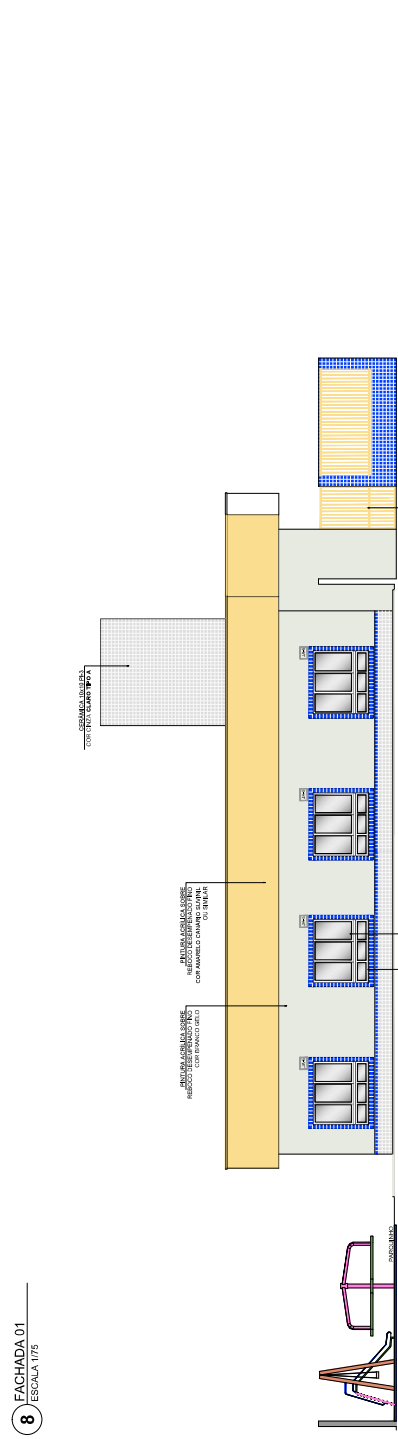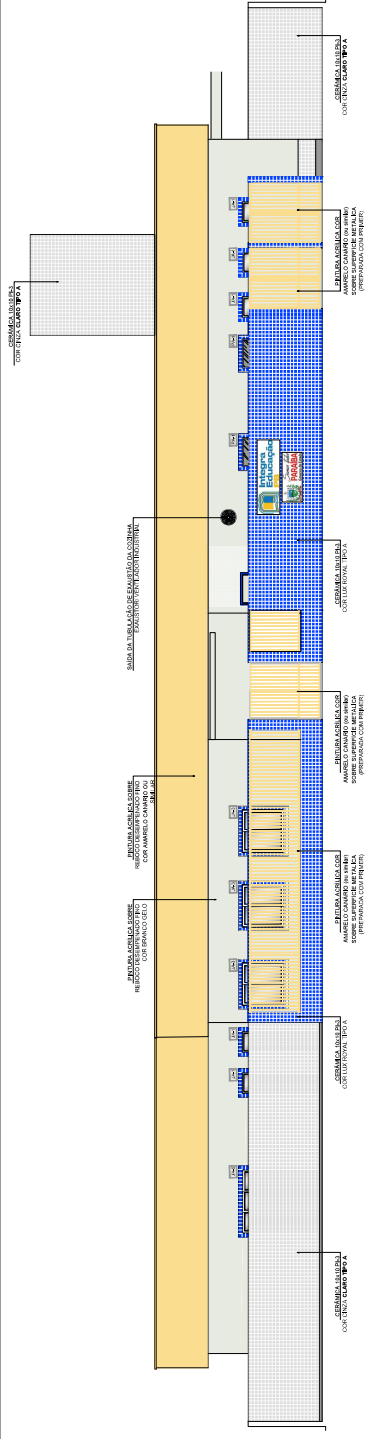

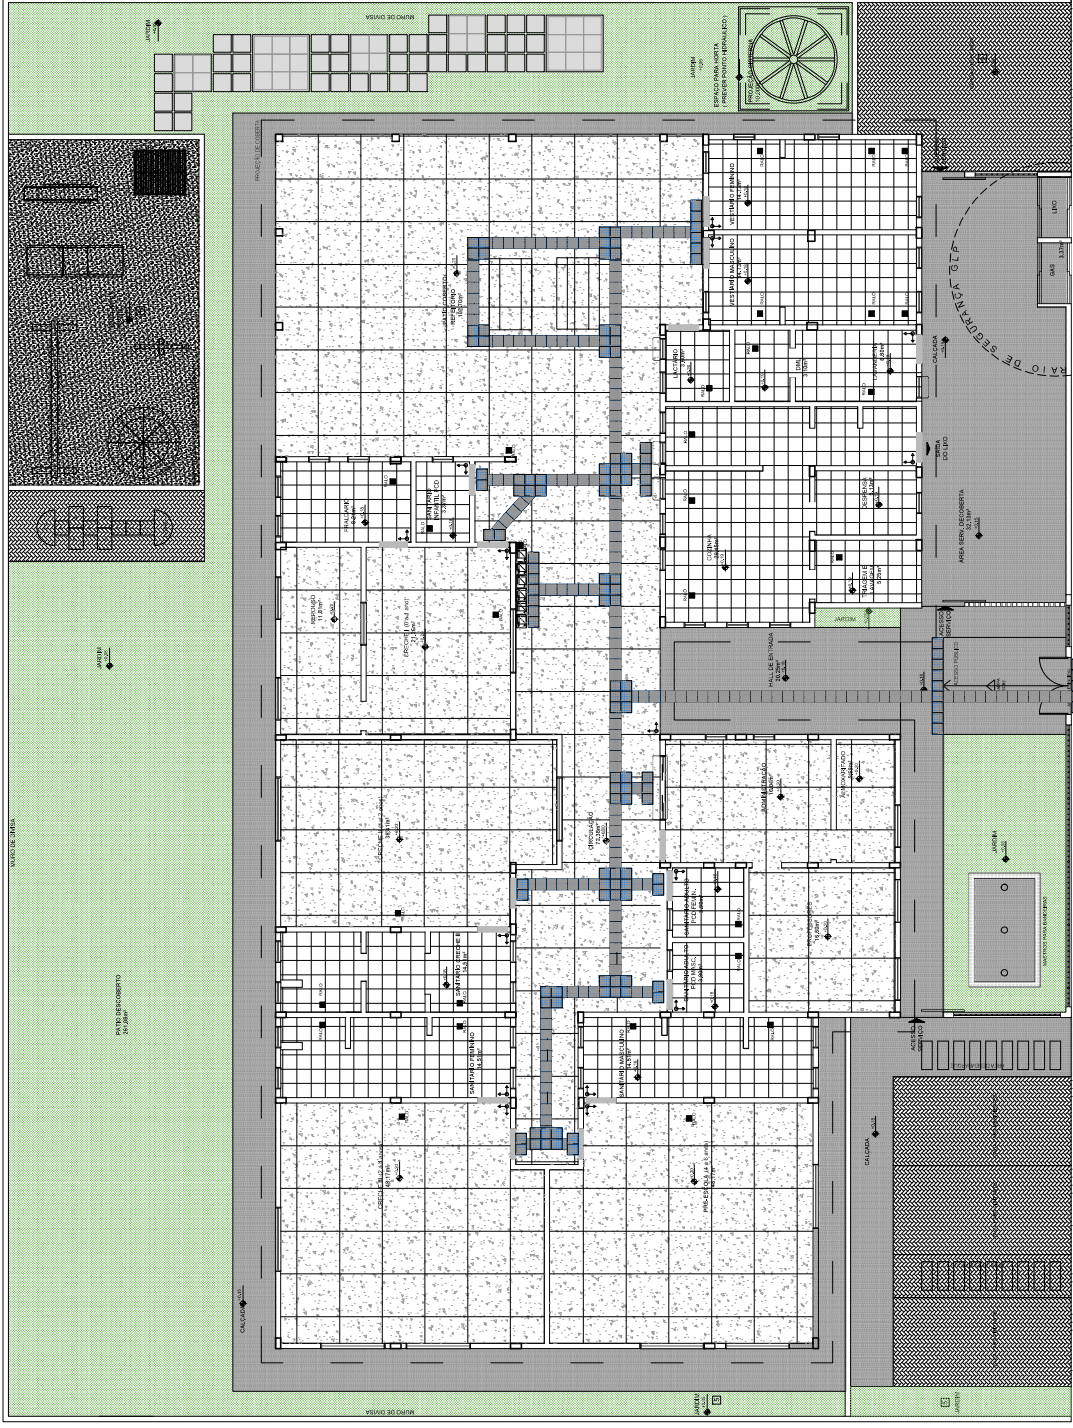

12 PLANTA BAIXA - PISO TÁTIL
ESCALA 1/75

LEGENDA	
ESPECIFICAÇÃO DE PISO	
ÁREAS	
INTERIORS	EXTERIORS
<p>374.00m² - PISO EM CIMENTO PORTLAND COM TELA CLASADA COM ATIVA PARALELA PARA DRENAGEM (100 x 100 mm)</p> <p>2.10m² - SOLUÇÕES EM CIMENTO E REPAVIMENTAÇÃO</p> <p>144.20m² - CIMENTA BRANCA AUTOREPARANTE BRANCO</p> <p>171.70m² - PISO PÓLIVITILE EM BARRAS BRANCO "TRIDIRECIONAL" 30 x 30 cm COM TELA</p> <p>129.70m² - PISO PÓLIVITILE EM BARRAS BRANCO "TRIDIRECIONAL" 30 x 30 cm COM TELA</p>	<p>100.00m² - PISO DE CIMENTO ESPUMADO COM ATIVA DE DRENAGEM</p> <p>100.00m² - PISO DE CIMENTO ESPUMADO COM ATIVA DE DRENAGEM</p> <p>277.20m² - PISO DE CIMENTO ESPUMADO COM ATIVA DE DRENAGEM</p> <p>61.71m² - PISO DE CIMENTO ESPUMADO COM ATIVA DE DRENAGEM</p> <p>11.00m² - PISO DE CIMENTO ESPUMADO COM ATIVA DE DRENAGEM</p>

GOVERNO DO ESTADO DA PARAIBA
 GERÊNCIA DE ACOMPANHAMENTO E MANUTENÇÃO DE OBRAS - GERAM/OBTEC
 PROJETO ARQUITETÔNICO OBRAS PARAIBA

PROPRIETÁRIO: GOVERNO DO ESTADO DA PARAIBA
 CENTRO ADMINISTRATIVO OBRAS PARAIBA

RESPONSÁVEL TÉCNICO: GERAM/OBTEC - RHEFFY
 ADRIANA LOPES | CREA 131822-5
 ASSIS. TÉCNICO: GERAM/OBTEC - JACSON SOARES | CREA 131822-5

OPERAÇÕES:
 1. medidas e nível em campo, 2. verificar posição das placas de proteção para o solo, 3. verificar detalhamentos, 4. em caso de dúvidas, consultar manual de instruções, 5. em caso de conflito de informações entre o projeto gráfico e o manual de instruções, prevalecerá o projeto gráfico, 6. alterações serão propostas com autorização expressa da GERAM/OBTEC (assinatura).

MUNICÍPIO: QUADRO DE ÁREAS:
 ANEXO TÉCNICO: 1.000,00m²
 ANEXO CONSTRUTIVO: 10.000,00m²
 ANEXO FINANCEIRO: 277,20m²
 ANEXO ADMINISTRATIVO: 1.000,00m²
 ANEXO DE SERVIÇOS: 10.000,00m²



PROJETO: _____

DATA: _____

FECHAMENTO: _____

ESCALA: _____

06/07

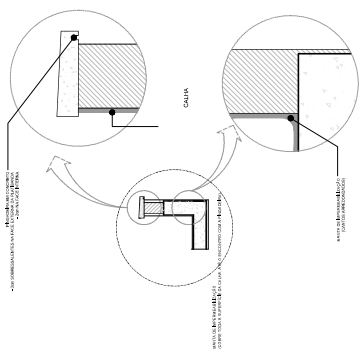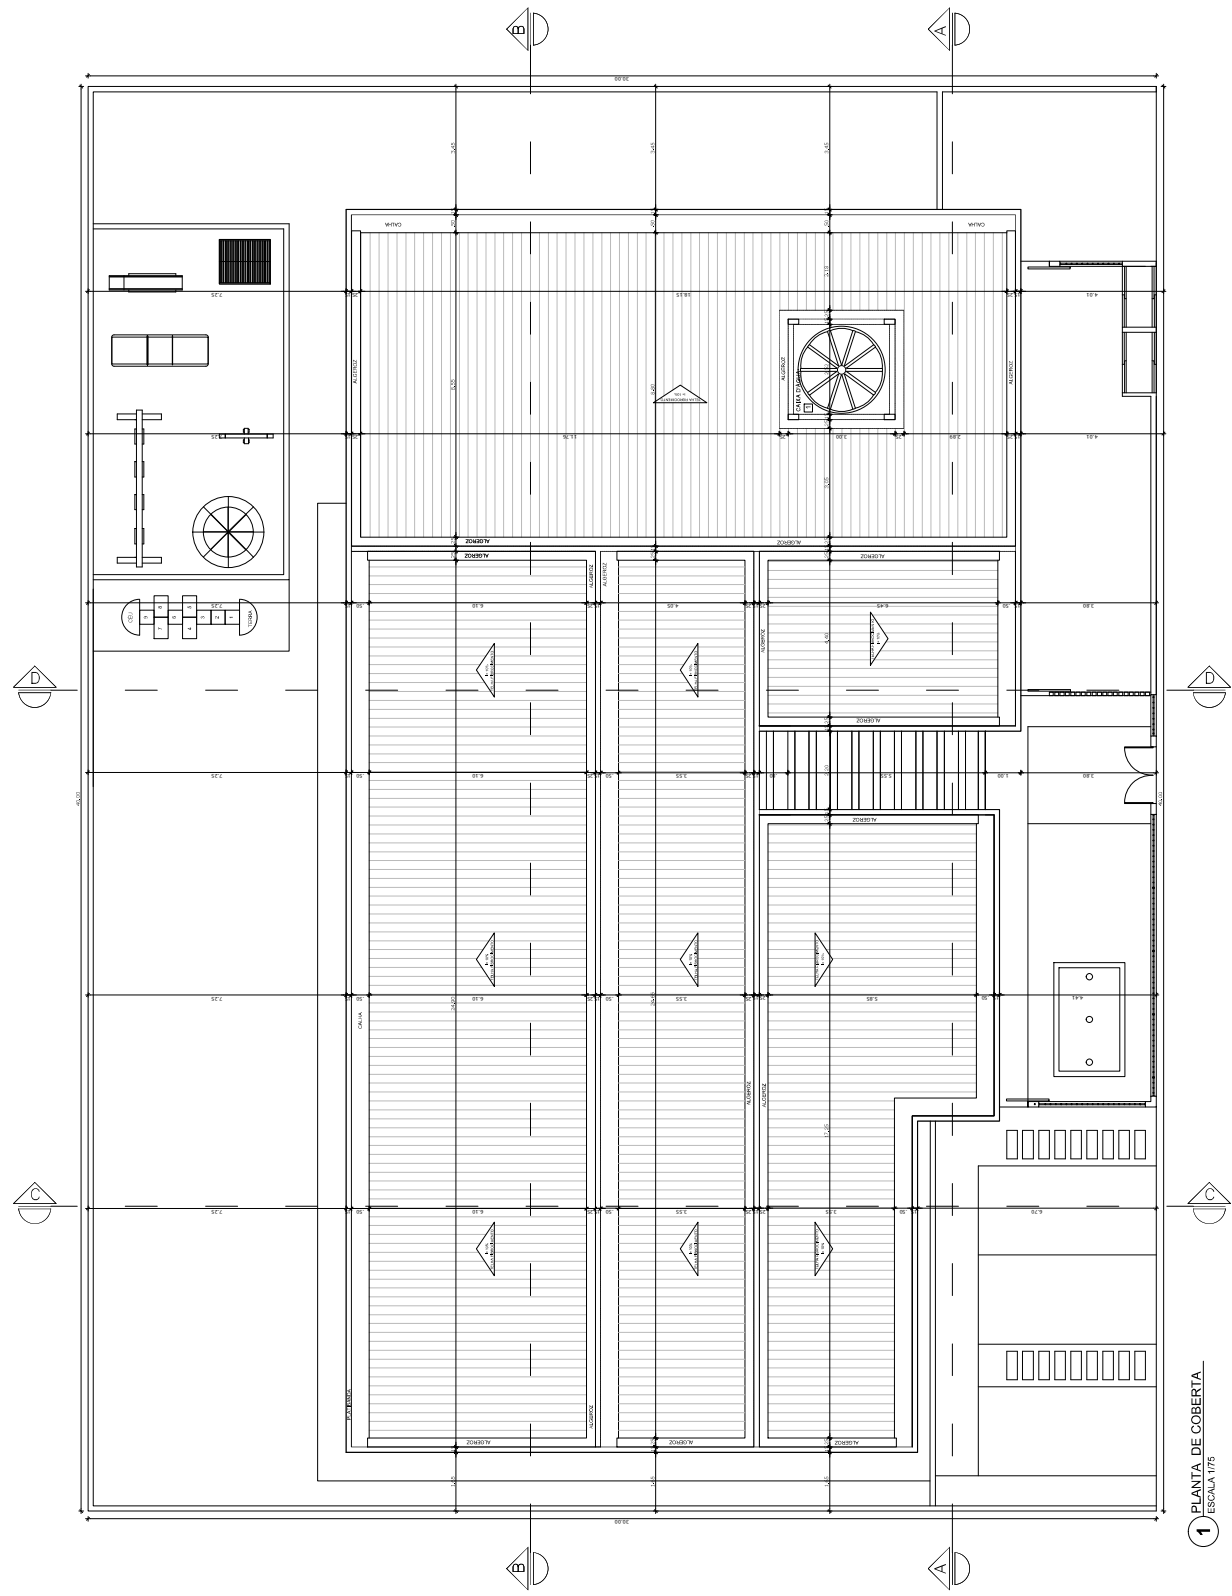

GOVERNO DO ESTADO DA PARAIBA
 GERÊNCIA DE ACOMPANHAMENTO E MANUTENÇÃO DE OBRAS - GAMAOP/OTSE
 PROJETO ARQUITETÔNICO OBRAS PARAIBA

PROPRIETÁRIO: GOVERNO DO ESTADO ESPECIALIZADA DE ESCOLAS DE PARAIBA - SEESP
 LOCALIDADE: COCAÍBA/RS - SC
 RESPONSAVEL TÉCNICO: ARQUI. GILBERTO LOPES DE SOUZA

OBSERVAÇÕES:
 1. medidor e nível em metro. 2. verificar posição dos pilares no projeto estrutural. 3. verificar detalhamentos. 4. em caso de dúvida, consultar responsável técnico. 5. em caso de conflito de informações entre o projeto gráfico e memorial descritivo, prevalecerá o projeto gráfico. 6. alterações não previstas com autorização expressa da SEESP (assinatura e carimbo).

MUNICÍPIO: _____

QUADRO DE ÁREAS:

ÁREA DO TERRENO	1.200,00 m²
ÁREA DE CONSTRUÇÃO	0,7500 m²
ÁREA DE PAVIMENTAÇÃO	0,7500 m²
ÁREA DE PISCINA	0,7500 m²
TOTAL DE COBERTURA	3,4500 m²

DATA: _____

DESENHISTA: FREDERICO COELHO

ESCALA: PRÓPRIA

NOV | 2021