

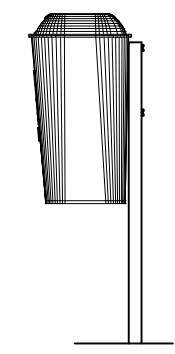


## DETALHE DA LIXEIRA


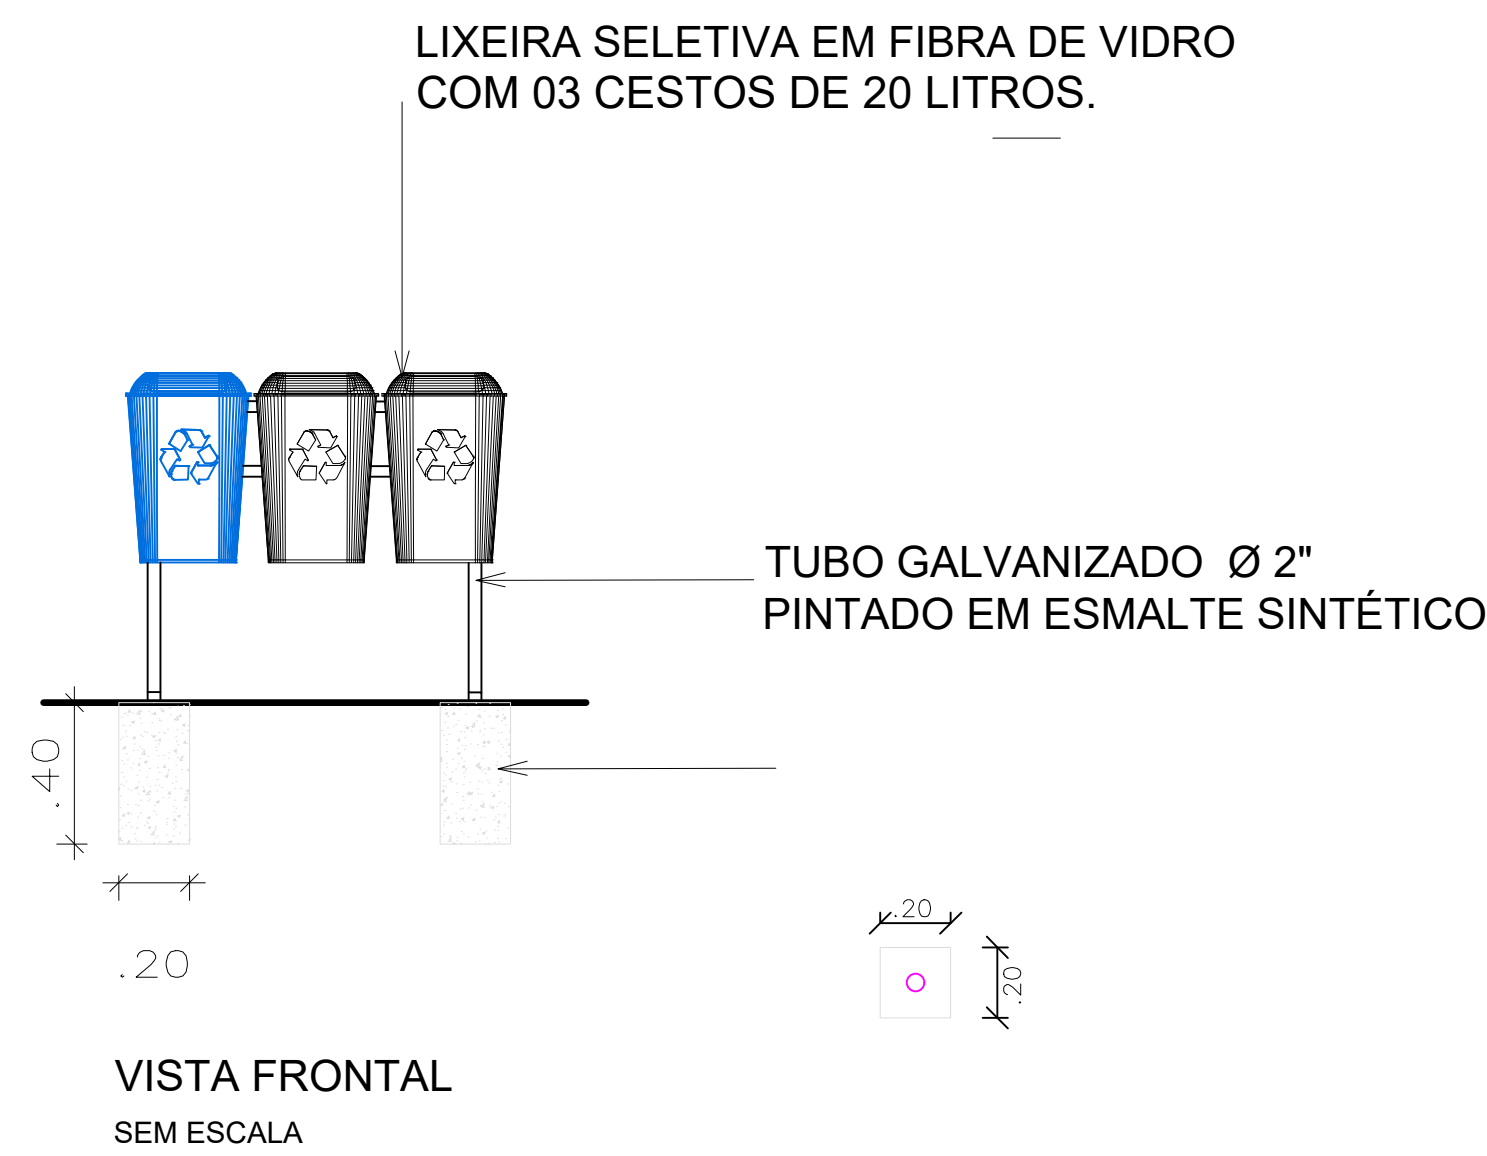


VISTA LATERAL  
SEM ESCALA

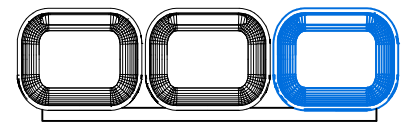


PLANTA SUPERIOR  
SEM ESCALA

## DETALHE DO BANCO

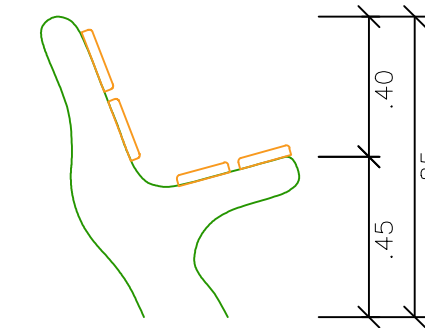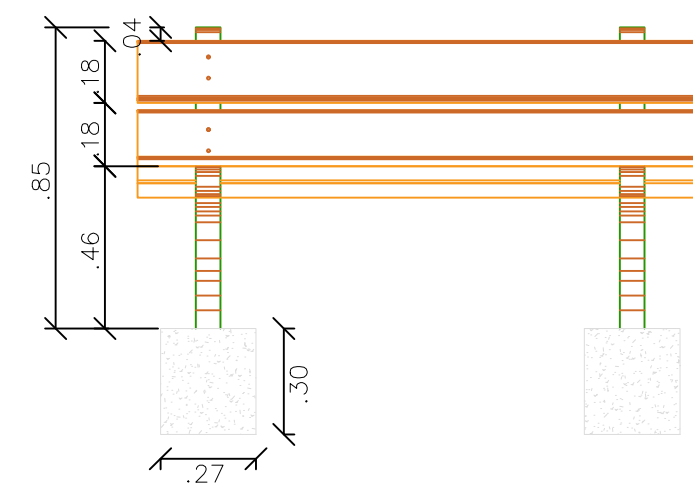

VISTA LATERAL  
SEM ESCALA

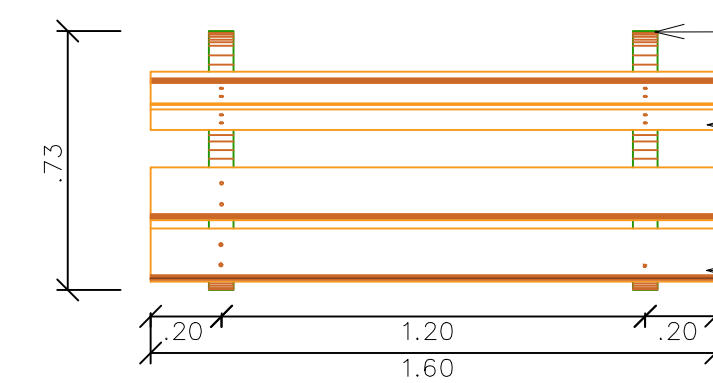

VISTA SUPERIOR  
SEM ESCALA

— SUPORTE EM CONCRETO ARMADO


## ENCOSTO EM MADEIRA DE LEI FIXADO COM PARAFUSO POCA E ARRUELAS

— ASSENTO EM MADEIRA DE LEI FIXADO  
COM PARAFUSO POCA E ARRUELAS

GERA:																																			
PROJETO URBANISTICO ESPAÇO PÚBLICO- PRAÇA																																			
LOCAL:																																			
PROPRIETARIO: GOVERNO DO PIAUÍ																																			
<div> <div>PROJETO:</div> <div> <div> <div>NOE VIEIRA DA SILVA</div> <div>FILHO:06592420367</div> </div> <div> <div>Assinado de forma digital por NOE VIEIRA DA SILVA</div> <div>FILHO:06592420367</div> </div> </div> <hr/> <div> <div>NOE VIEIRA DA SILVA FILHO</div> <div>CREA : 19163/3362</div> <div>CPF: 06592420367</div> </div> </div>																																			
<table border="1"> <tr><td></td><td></td><td></td><td></td></tr> <tr><td></td><td></td><td></td><td></td></tr> <tr><td></td><td></td><td></td><td></td></tr> <tr><td></td><td></td><td></td><td></td></tr> <tr><td></td><td></td><td></td><td></td></tr> <tr><td></td><td></td><td></td><td></td></tr> <tr><td></td><td></td><td></td><td></td></tr> <tr><td></td><td></td><td></td><td></td></tr> </table>																																			
ESCALA INDICADA	data:	março 2010	rubrica:																																
PRANCHA:	DESENHO:																																		
01/03	DETALHAMENTO BANCO E LIXEIRA																																		
planta modificada/atualizada em: xx.xx.20xx																																			


DETALHE CAIXA DE REGISTRO GERAL

DETALHE CAIXA DE REGISTRO

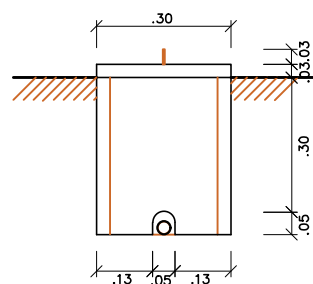


VISTA FRONTAL


DETALHE DA CAIXA DE REGISTRO

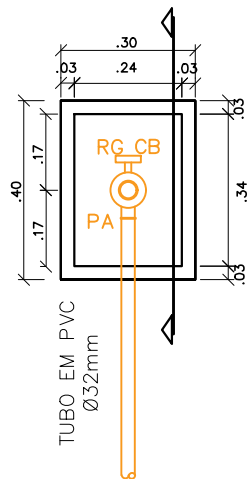


PLANTA BAIXA

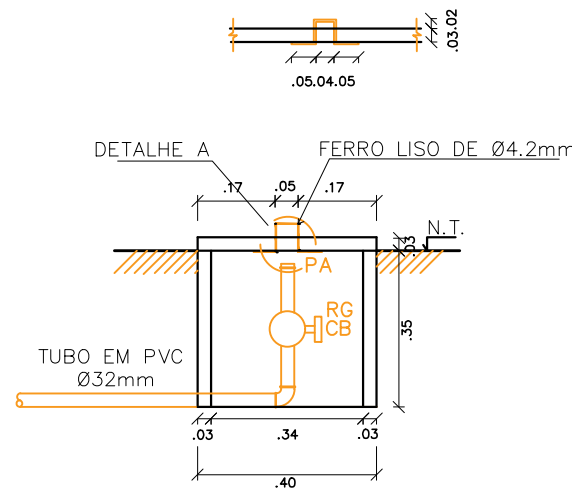

CORTE A-A

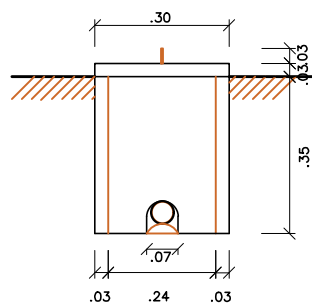


VISTA FRONTAL

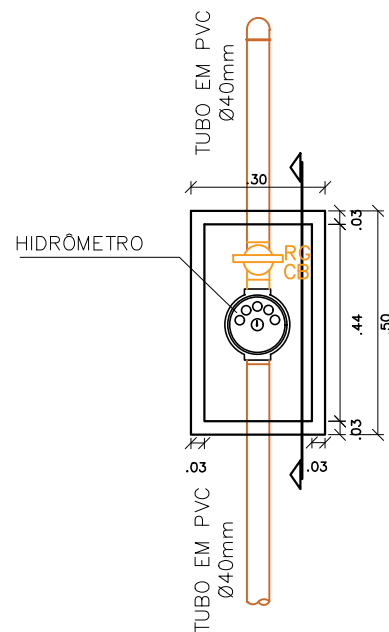

PLANTA BAIXA

DETALHE DA CAIXA GERAL

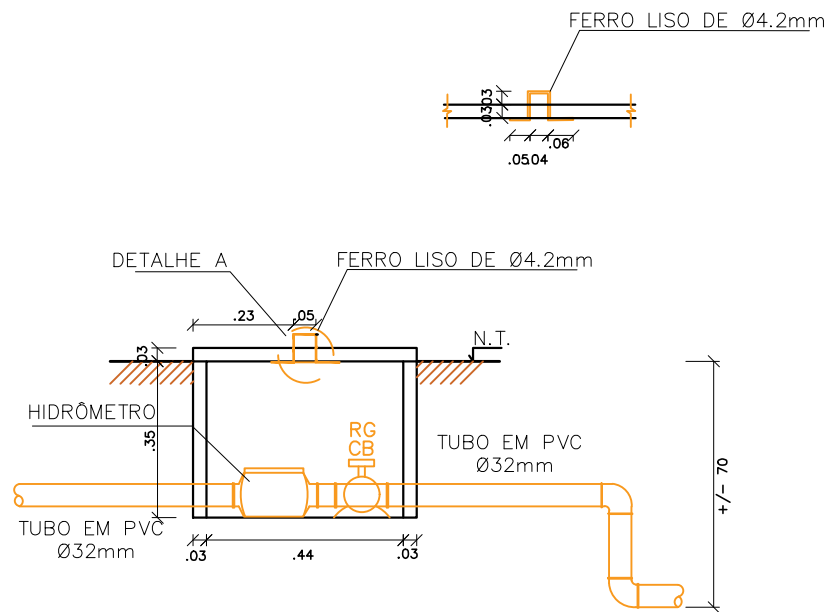


CORTE A-A


LEGENDA	
HD	HIDROMETRO
CG	CAIXA GERAL
CR	CAIXA DE REGISTRO
RG	REGISTRO GERAL
PA	PONTO DE ÁGUA
—	REDE A IMPLANTAR
—	REDE EXISTENTE

OBRA:			
PROJETO URBANÍSTICO ESPAÇO PÚBLICO- PRAÇA			
LOCAL:			
PROPRIETÁRIO:			
GOVERNO DO PIAUÍ			
PROJETO:			
Assinado por: NOE VIEIRA DA SILVA FILHO para NOE VIEIRA FILHO 08/09/2010 17:03:07 DE: NOE VIEIRA FILHO 08/09/2010 17:03:07			
NOE VIEIRA DA SILVA FILHO OREA 1918313562 CPF: 08962430367			
ESCALA INDICADA:			
data: março 2010 rubrica: desenho:			
FRANCA: 02/03			
DESENHO: DETALHAMENTO CAIXA DE REGISTRO			
planta modificada/atualizada em: xx.xx.20xx			

## DETALHE DOS BRINQUEDOS

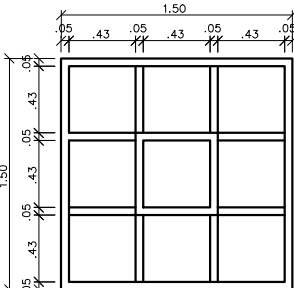


LABIRINTO - VISTA DE TOPO  
ESCALA 1/25

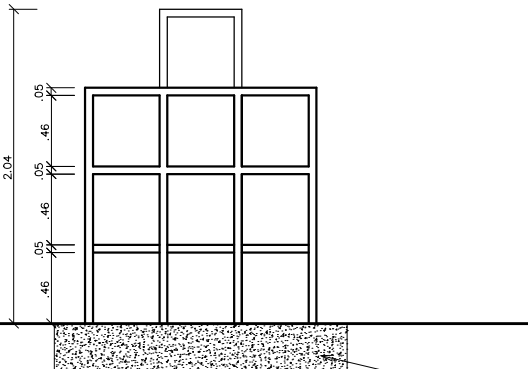


LABIRINTO - VISTA FRONTAL  
ESCALA 1/25


FUNDAÇÃO EM CONCRETO  $f_{ck}=15\text{MPa}$   
TRAÇO 1:3,4:3,5  
DIMENSÃO: 190x190x30cm

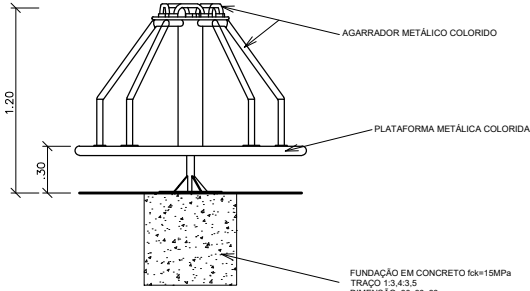


GIRA-GIRA - VISTA FRONTAL  
ESCALA 1/25

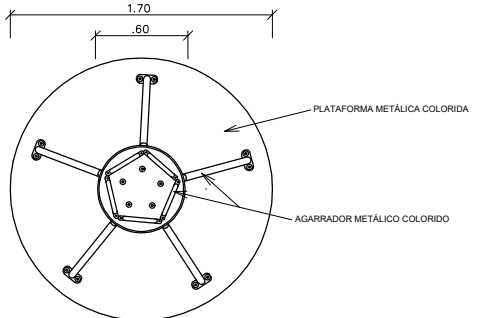

GIRA-GIRA - VISTA DE TOPO  
ESCALA 1/25

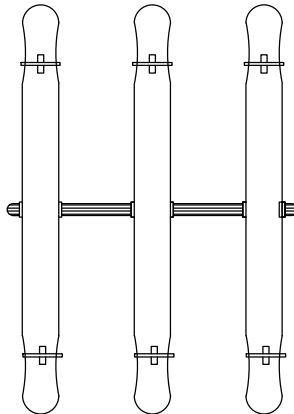


GANGORRA - VISTA DE TOPO  
ESCALA 1/25

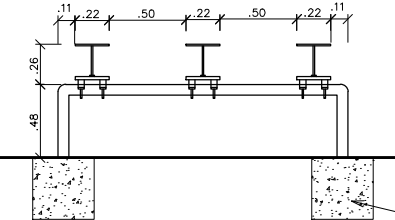


GANGORRA - VISTA FRONTAL  
ESCALA 1/25

FUNDAÇÃO EM CONCRETO  $f_{ck}=15\text{MPa}$   
TRAÇO 1:3,4:3,5  
DIMENSÃO: 40x40x40cm

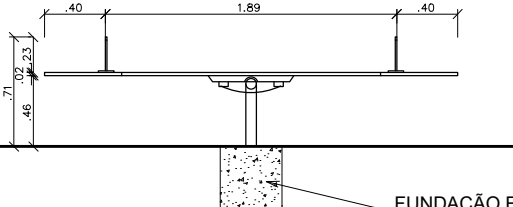


GANGORRA - VISTA LATERAL

FUNDAÇÃO EM CONCRETO  $f_{ck}=15\text{MPa}$   
TRAÇO 1:3,4:3,5  
DIMENSÃO: 40x40x40cm

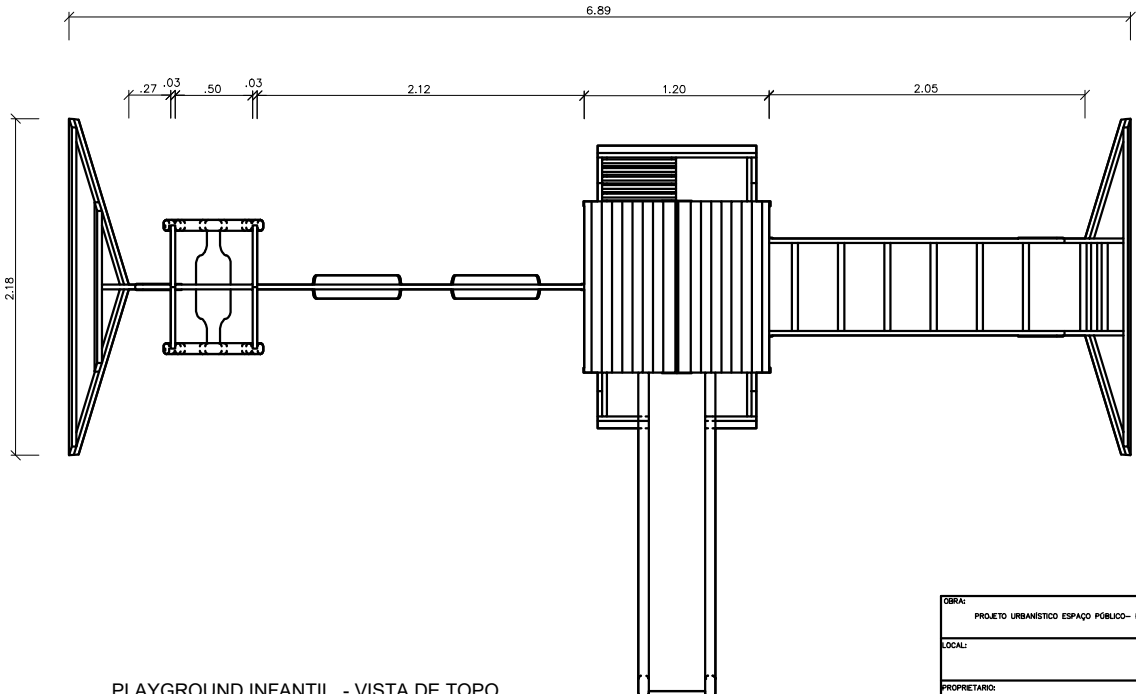


PLAYGROUND INFANTIL - VISTA DE TOPO  
ESCALA 1/25

<b>GERAL:</b>					
PROJETO URBANISTICO ESPAÇO PÚBLICO – PRAÇA					
<b>LOCAL:</b>					
<b>PROPRIETARIO:</b> GOVERNO DO PIAUÍ					
<b>PROJETO:</b>					
Assinado de forma NOC VERRA DA SILVA digital por NOC FILHO0819324367 VERRA DA SILVA FILHO0819324367  _____ NOC VERRA DA SILVA FILHO OEA : 1918313362 CPF: 06592420367					
<b>ESCALA INDICADA</b>		<b>data:</b>	março 2010	<b>rubrica:</b>	<b>deseño:</b>
<b>FRANQUIA:</b> 03/03		<b>DENOMINACÃO:</b> DETALHAMENTO BRINQUEDOS			
planta modificada/atualizada em: xx.xx.20xx					

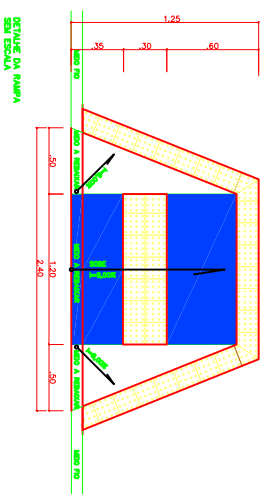

piso tatil alerta  
aba lateral  
declive 8%

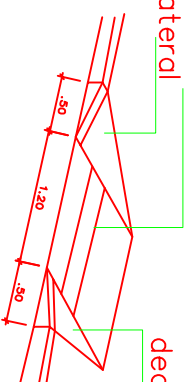[illegible]