



PLANTA DE PAGINAÇÃO DE PISO  
ESCALA: 1/100

PAGINAÇÃO DE PISO		
O1	PISO INTERTRAVADO/COR: À DEFINIR	14.39.99m <sup>2</sup>
O2	PEDRISCOS	184.82 m <sup>2</sup>
O3	PISO INTERTRAVADO 2/COR: À DEFINIR	1.325.07m <sup>2</sup>
O4	À DEFINIR	347.97m <sup>2</sup>



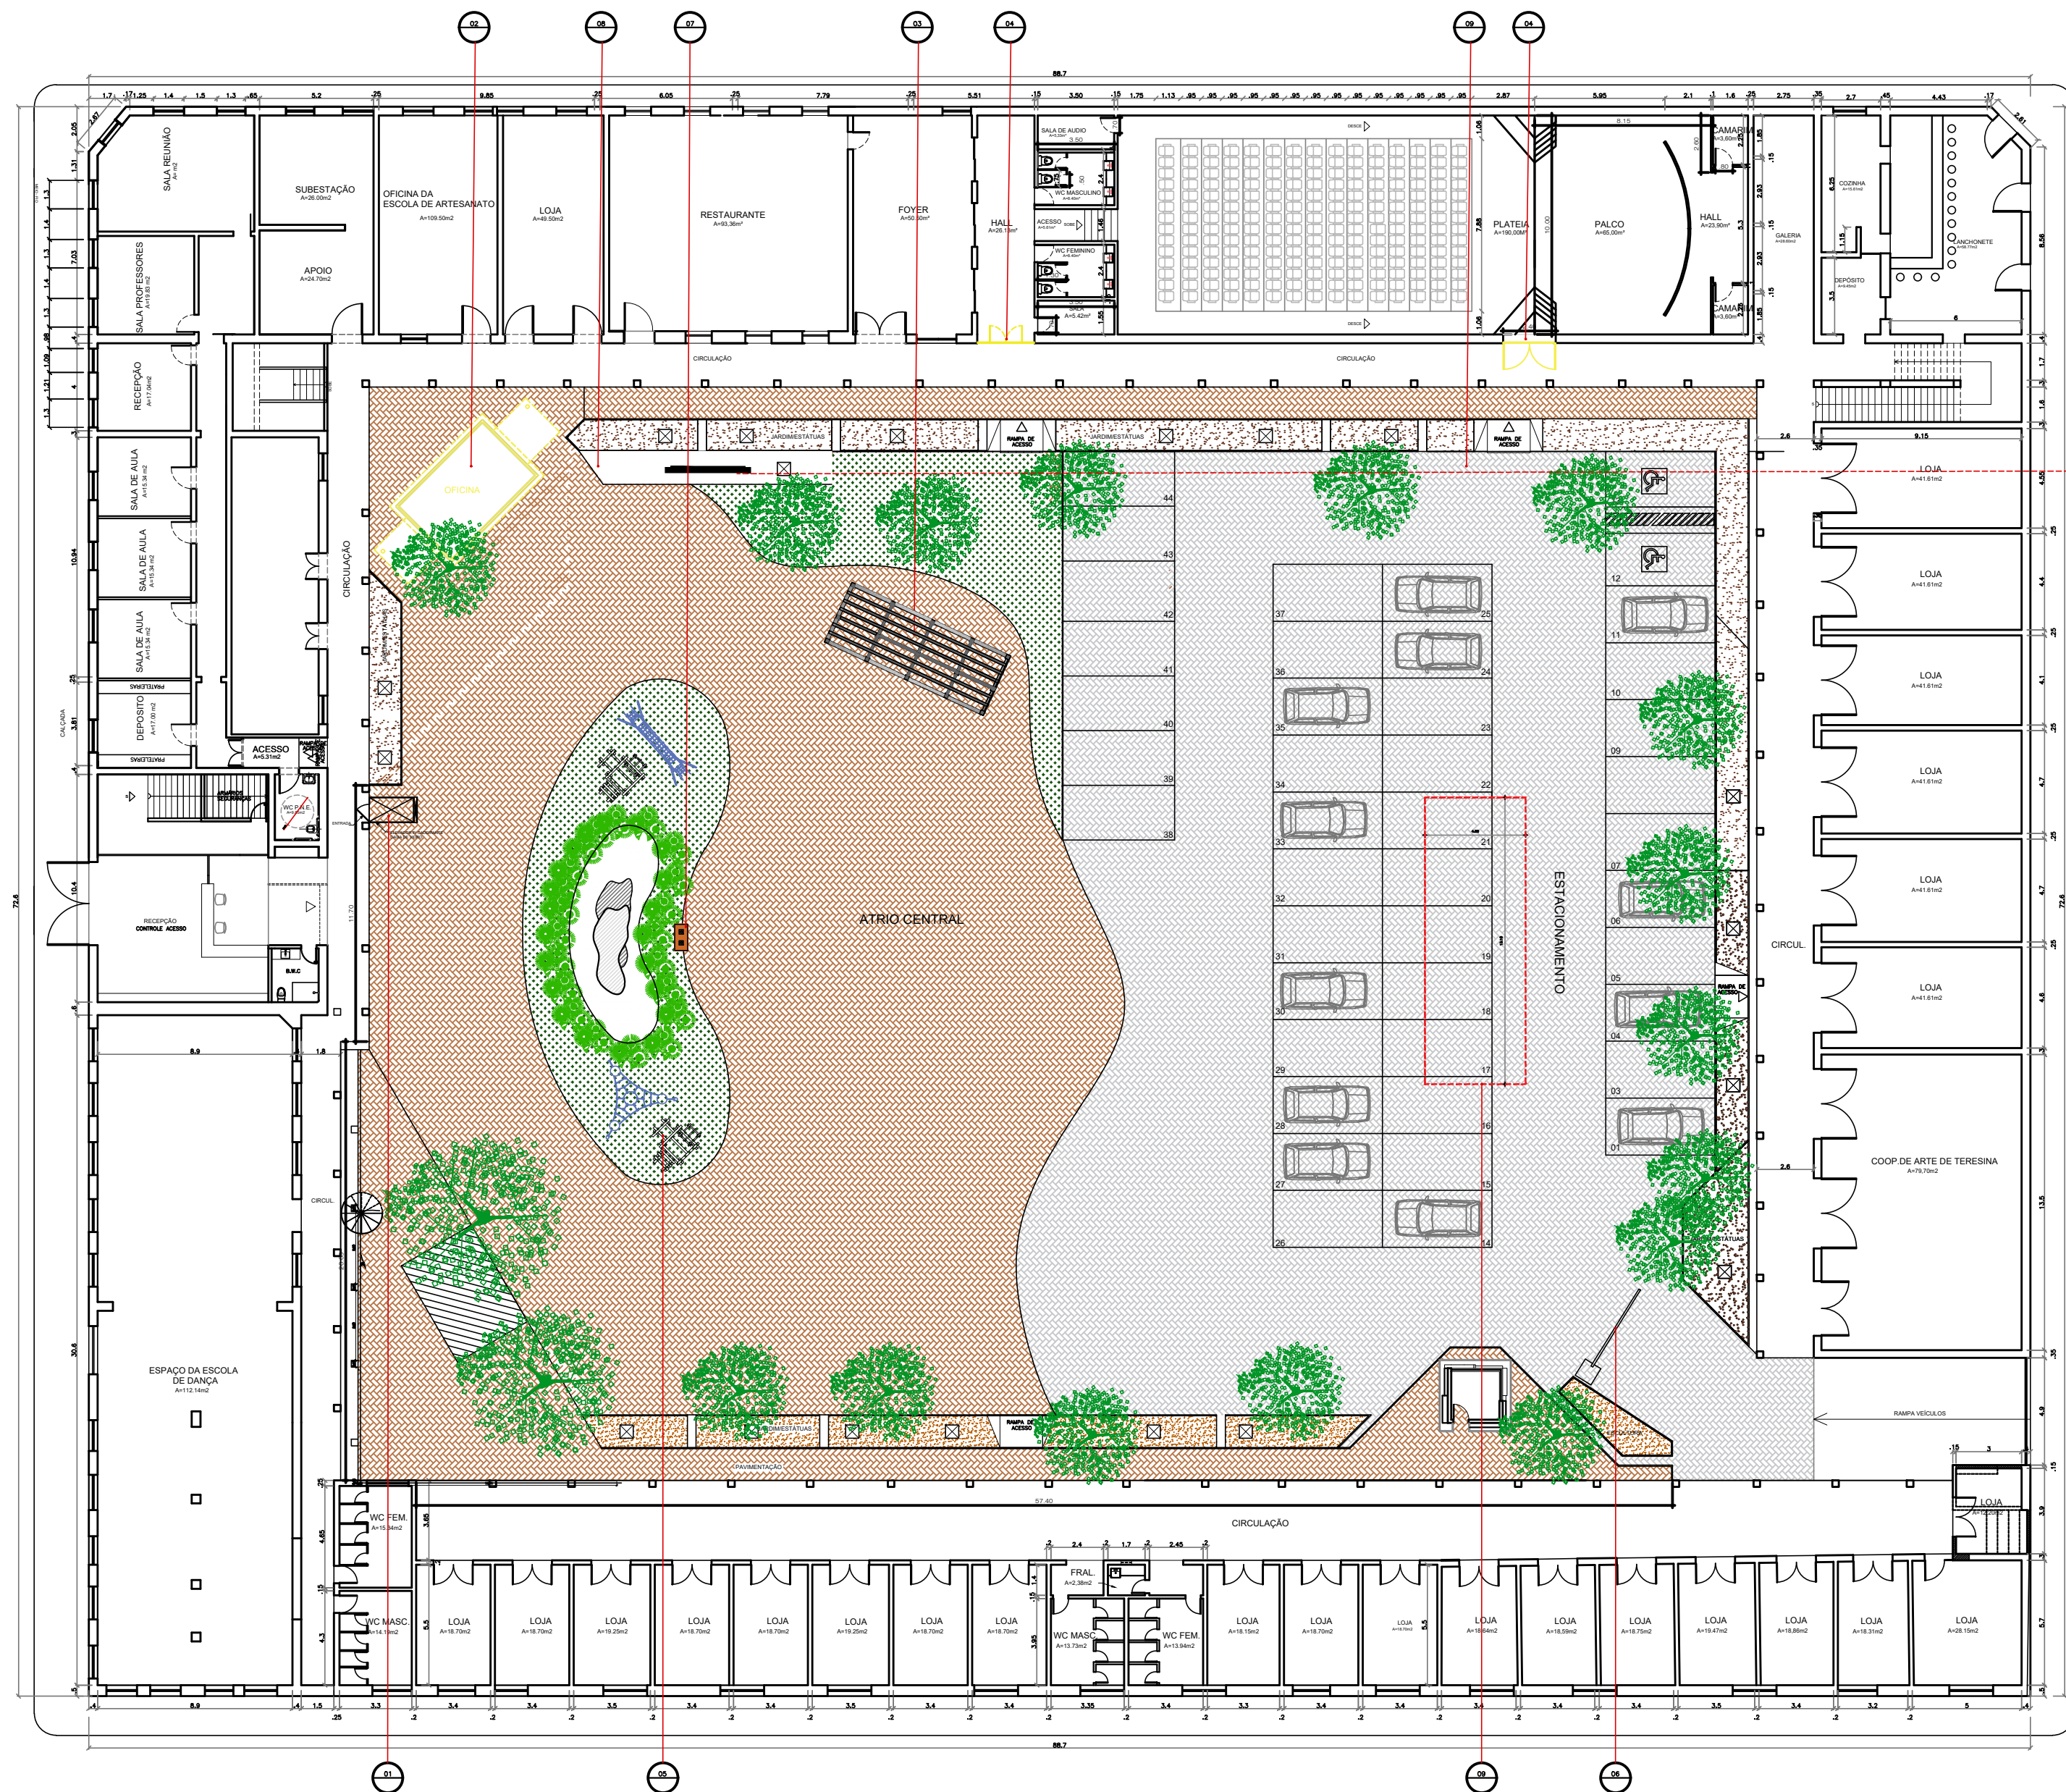


PLANTA DE INTERVENÇÕES  
ESCALA: 1:100

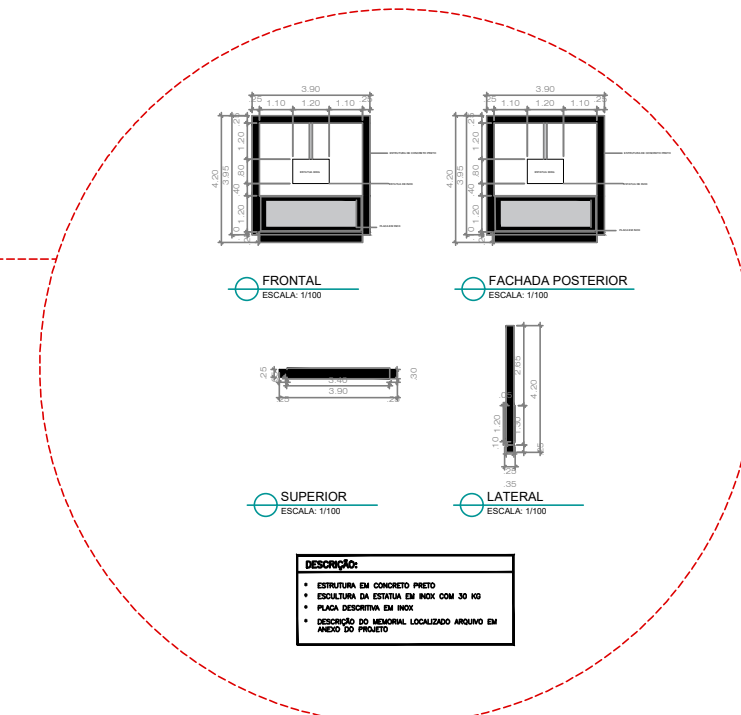

DETALHE MEMORIAL

INTERVENÇÕES		
01	ELEVADOR PARA CADEIRANTE	01
02	MUDANÇA DE LOCAL: OFICINA DO ARTESÃO	-
03	PERGOLADO EM METALON/COR: PÃO DE MEL	-
04	AJUSTE EM ESQUADRIA: JANELA MAXIN-AR	02
05	MOBILIÁRIO INFANTIL/MATERIAL: EUCALIPTO	04
06	CATRACA DE CONTROLE	01
07	MASTRO COM BANDEIRAS	01
08	MEMORIAL	-
09	DEMOLIÇÃO PALCO EXISTENTE	-



**GOVERNO DO ESTADO DO PIAUÍ**  
SECRETARIA DE CULTURA

PROJETO:  
**PROJETO DE ARQUITETURA**

TÍTULO DO PROJETO:  
REFORMA DO PAV. TÉRREO

LOCAL:  
PRAÇA PEDRO II / RUA PAISSANDU - TERESINA/PI

DESENHO:  
PLANTA DE INTERVENÇÕES

PRANCHA:  
**02/02**


DATA:  
JAN/2024

DESENHO:  
Ana Rosita, Lara Vitória


FASE:  
PROJETO BÁSICO

ESCALA:  
1/100



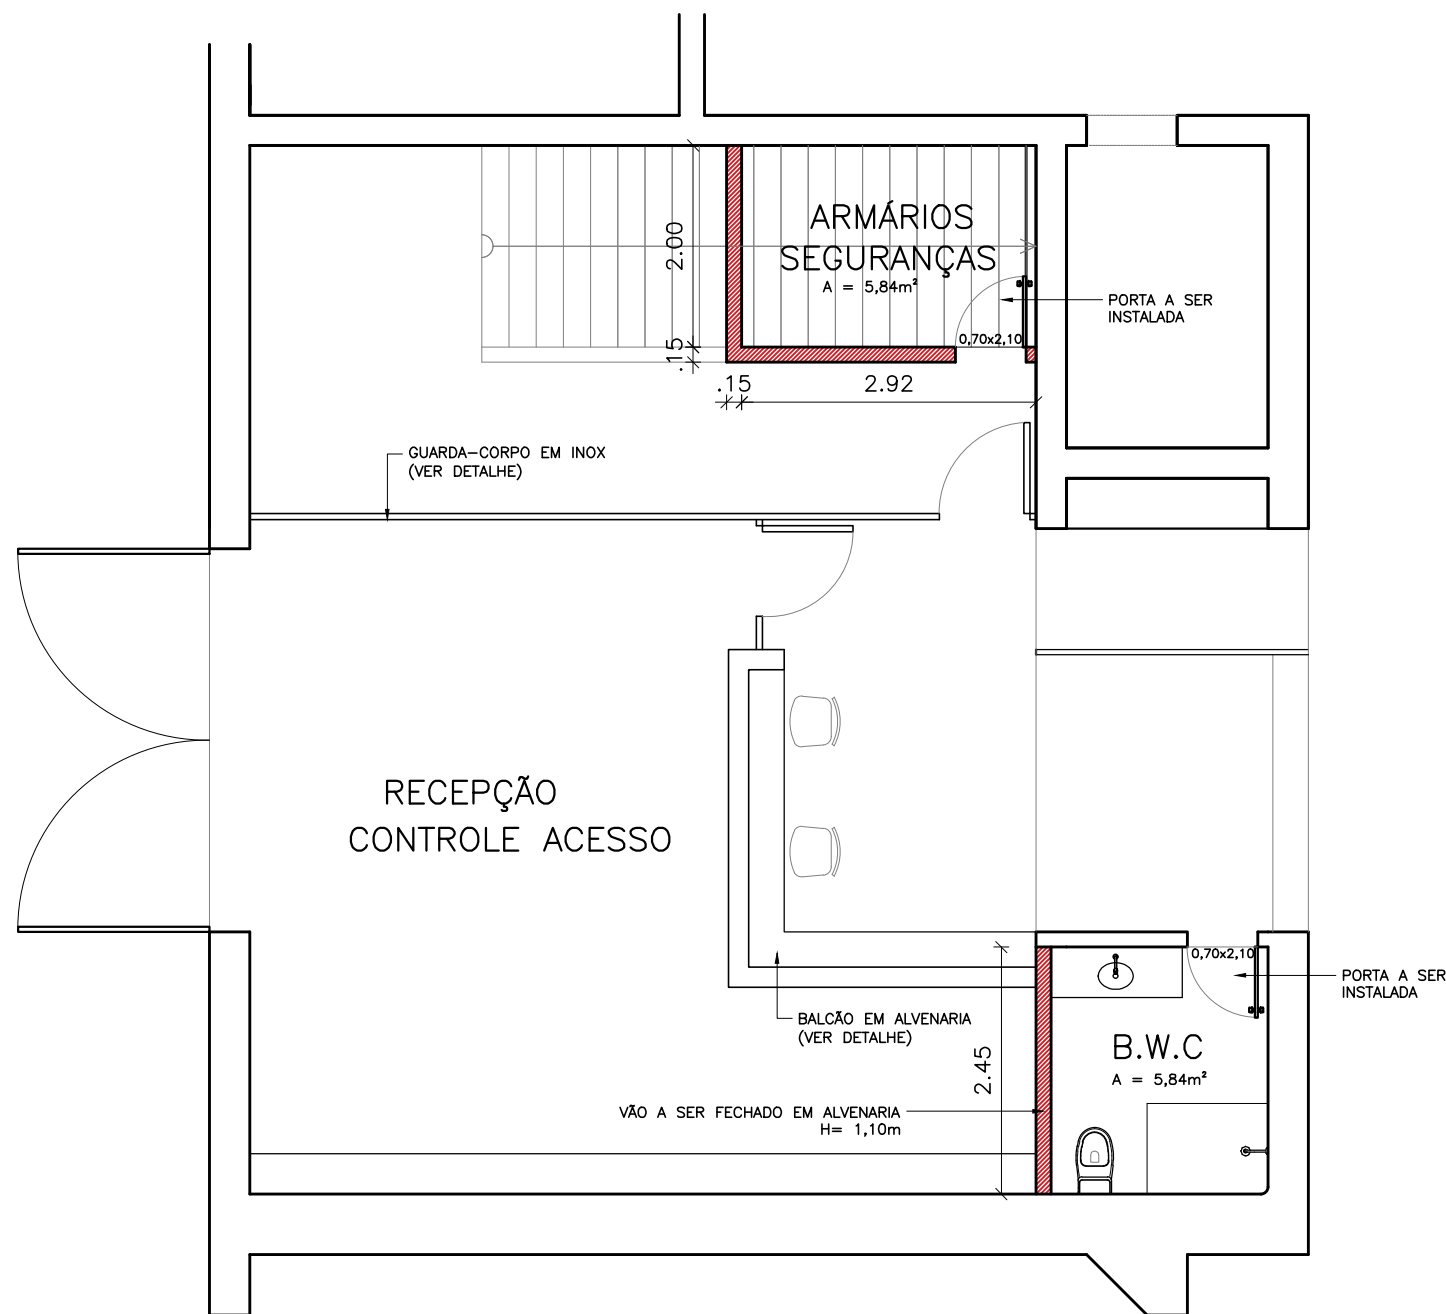

PLANTA DE LAYOT RECEPÇÃO  
esc 1:75

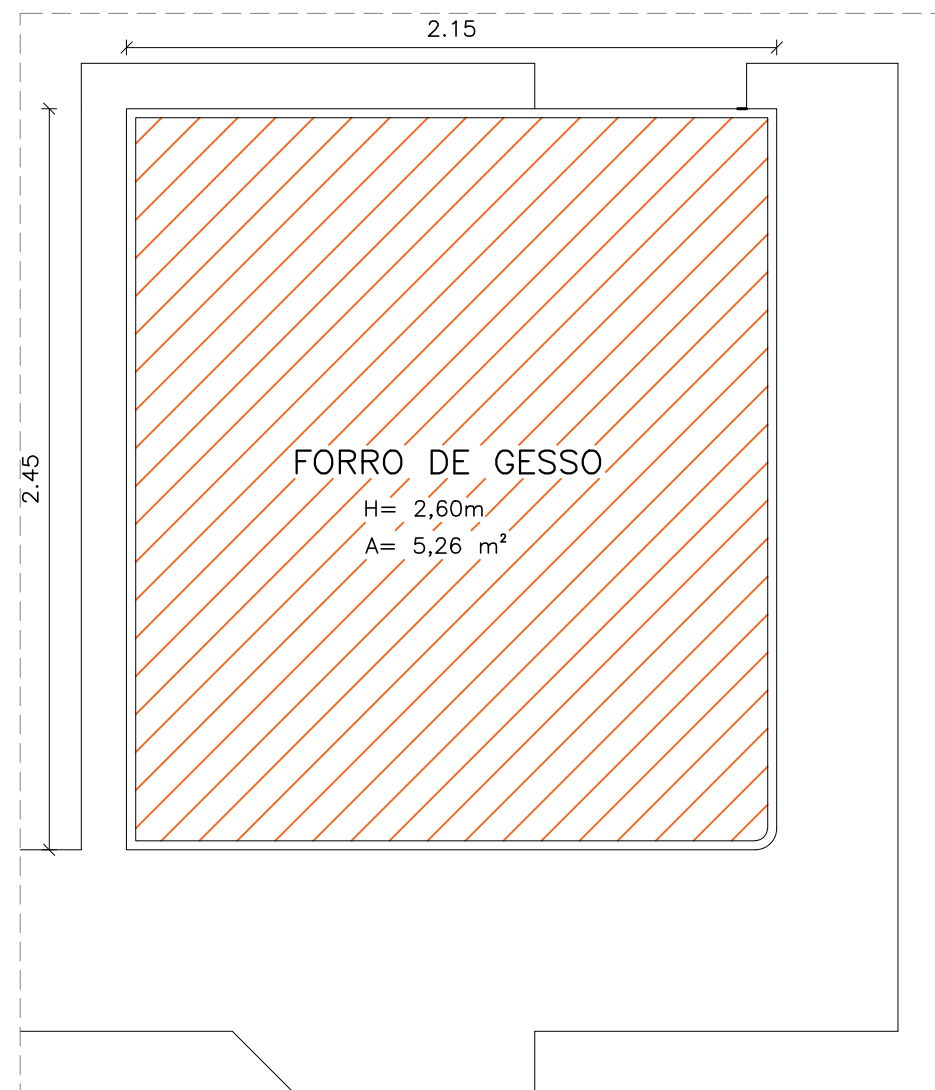

PLANTA DE FORRO BWC  
esc 1:25

## PROJETO ARQUITETÔNICO



ESTADO DO PIAUÍ  
SECRETARIA DE ESTADO DO TURISMO - SETUR

**PROJETO DE REFORMA**  
**RECEPÇÃO - CENTRAL DE ARTESANATO MESTRE DEZINHO**

ENDEREÇO: PRAÇA PEDRO II, RUA PAISSANDU, TERESINA - PI

CONTEÚDO: PLANTA BAIXA DE LAYOT/ PLANTA DE FORRO BWC

RESPONSÁVEL TÉCNICO (PROJETOS): \_\_\_\_\_

RESPONSÁVEL TÉCNICO (EXECUÇÃO): \_\_\_\_\_

ESCALA: INDICADA

DATA: DEZEMBRO/2023

FOLHA: A3

### LEGENDA

	ALVENARIA A CONSTRUIR / A= 12,60 m²
	FORRO DE GESSO PÉ SOLTO A 2,60 DE ALTURA A = 5,26m²

Obs.: AS PORTAS A SEREM INSTALADAS DEVERÃO  
SER EM MADEIRA



PLANTA DE PONTOS ELÉTRICOS  
esc 1:75

LEGENDA		QUANT.
	PLAFON RETANGULAR (120X15 cm) DE SOBREPOR - 4000K	8 UN
	PLAFON QUADRADO DE SOBREPOR - 4000K	2 UN
	TRILHO (2,00m) PARA SPOT DE LED - 3000K	3 UN
	ARANDELA - 4000K	1 UN
	TOMADA BAIXA DUPLA	1 UN
	INTERRUPTOR SIMPLES	2 UN
OBS.: APROVEITAR INTERRUPTOR EXISTENTE DA RECEPÇÃO		

PROJETO ARQUITETÔNICO



ESTADO DO PIAUÍ  
SECRETARIA DE ESTADO DO TURISMO - SETUR  
PROJETO DE REFORMA  
RECEPÇÃO - CENTRAL DE ARTESANATO MESTRE DEZINHO


ENDEREÇO: PRAÇA PEDRO II, RUA PAISSANDU, TERESINA - PI

CONTEÚDO: PLANTA DE PONTOS ELÉTRICOS


RESPONSÁVEL TÉCNICO (PROJETOS):

RESPONSÁVEL TÉCNICO (EXECUÇÃO):


ESCALA: INDICADA      DATA: DEZEMBRO/2023      FOLHA: A3

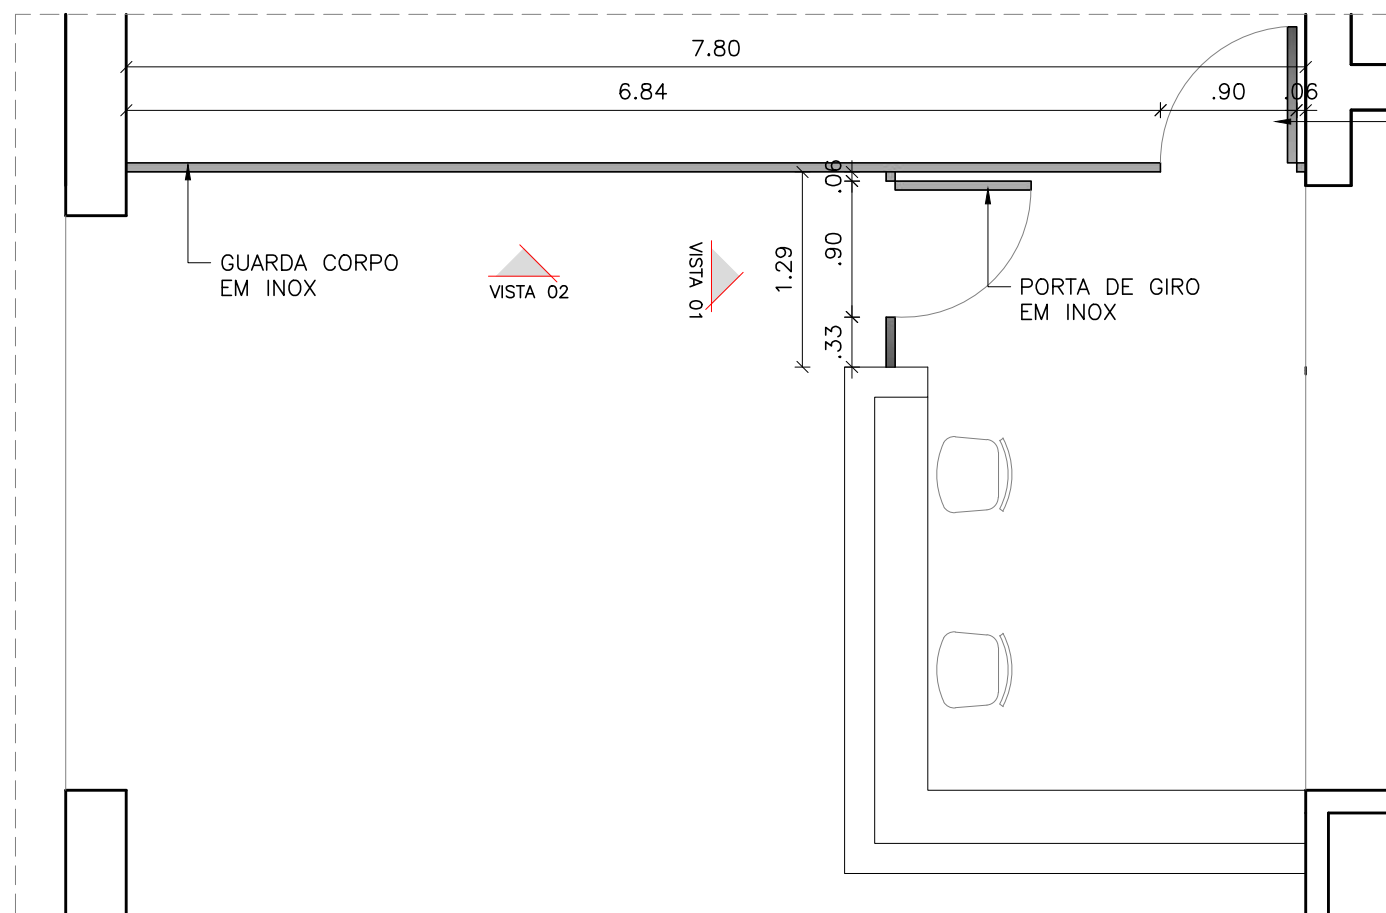

PLANTA  
esc 1:50

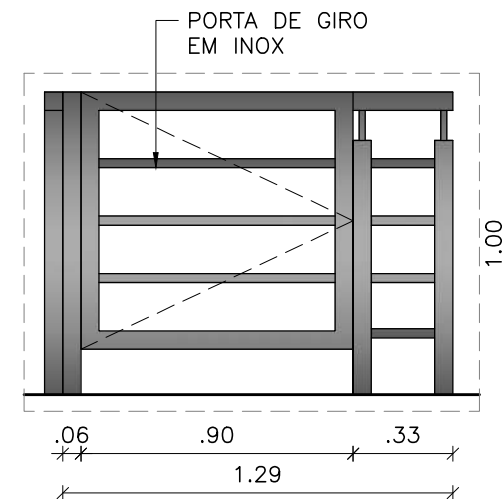

VISTA 02  
esc 1:25

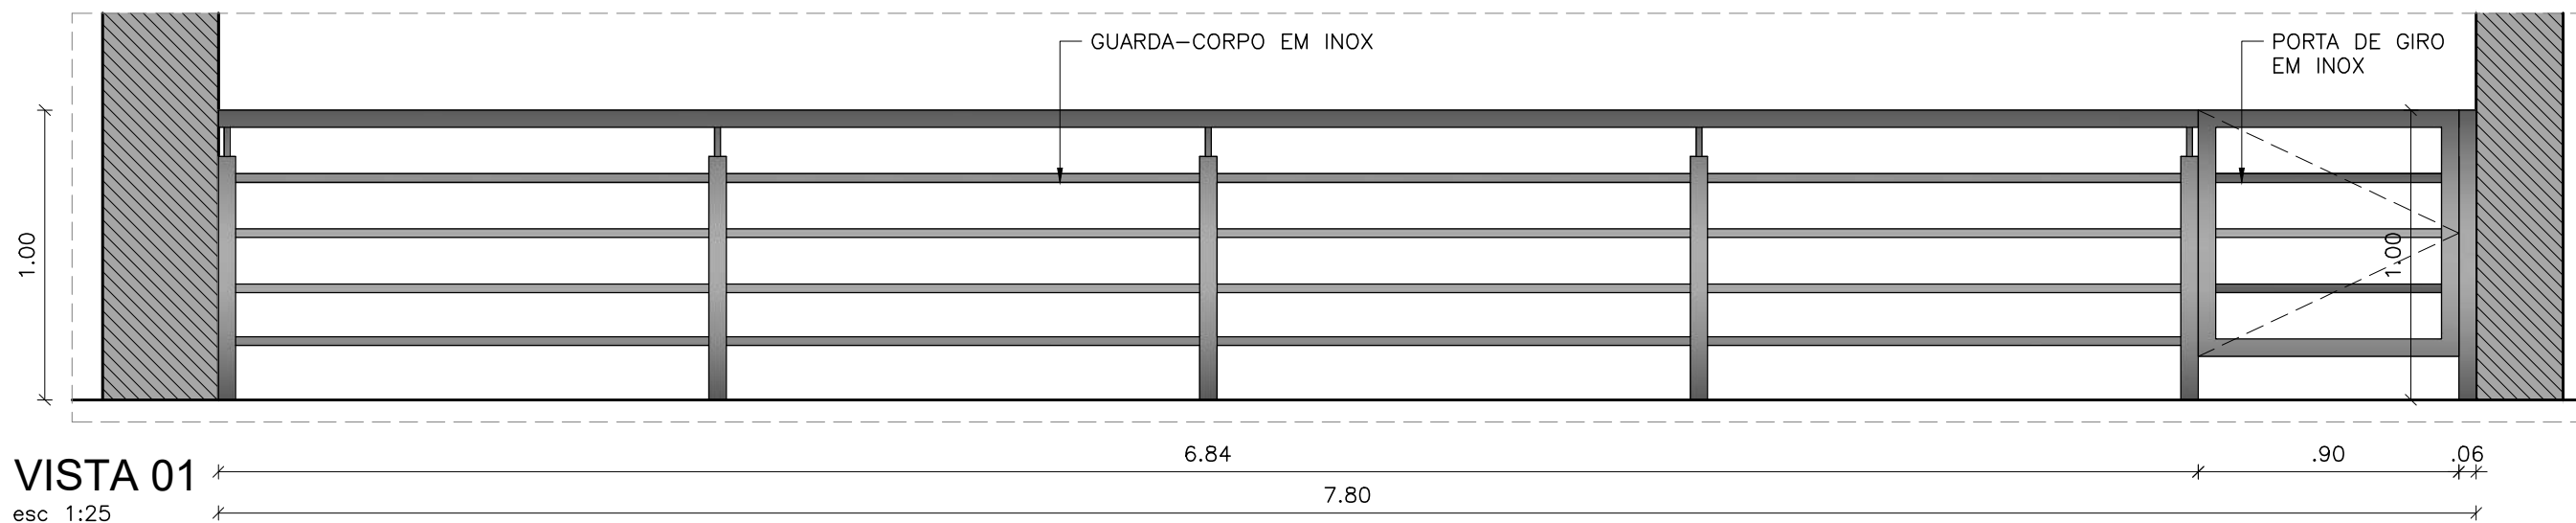

VISTA 01  
esc 1:25

## PROJETO ARQUITETÔNICO



ESTADO DO PIAUÍ  
SECRETARIA DE ESTADO DO TURISMO - SETUR

PROJETO DE REFORMA  
RECEPÇÃO - CENTRAL DE ARTESANATO MESTRE DEZINHO

ENDEREÇO: PRAÇA PEDRO II, RUA PAISSANDU, TERESINA - PI

CONTEÚDO: DETALHAMENTO GUARDA - CORPO INOX


RESPONSÁVEL TÉCNICO (PROJETOS): \_\_\_\_\_

RESPONSÁVEL TÉCNICO (EXECUÇÃO): \_\_\_\_\_


ESCALA: INDICADA

DATA: DEZEMBRO/2023


FOLHA: A3

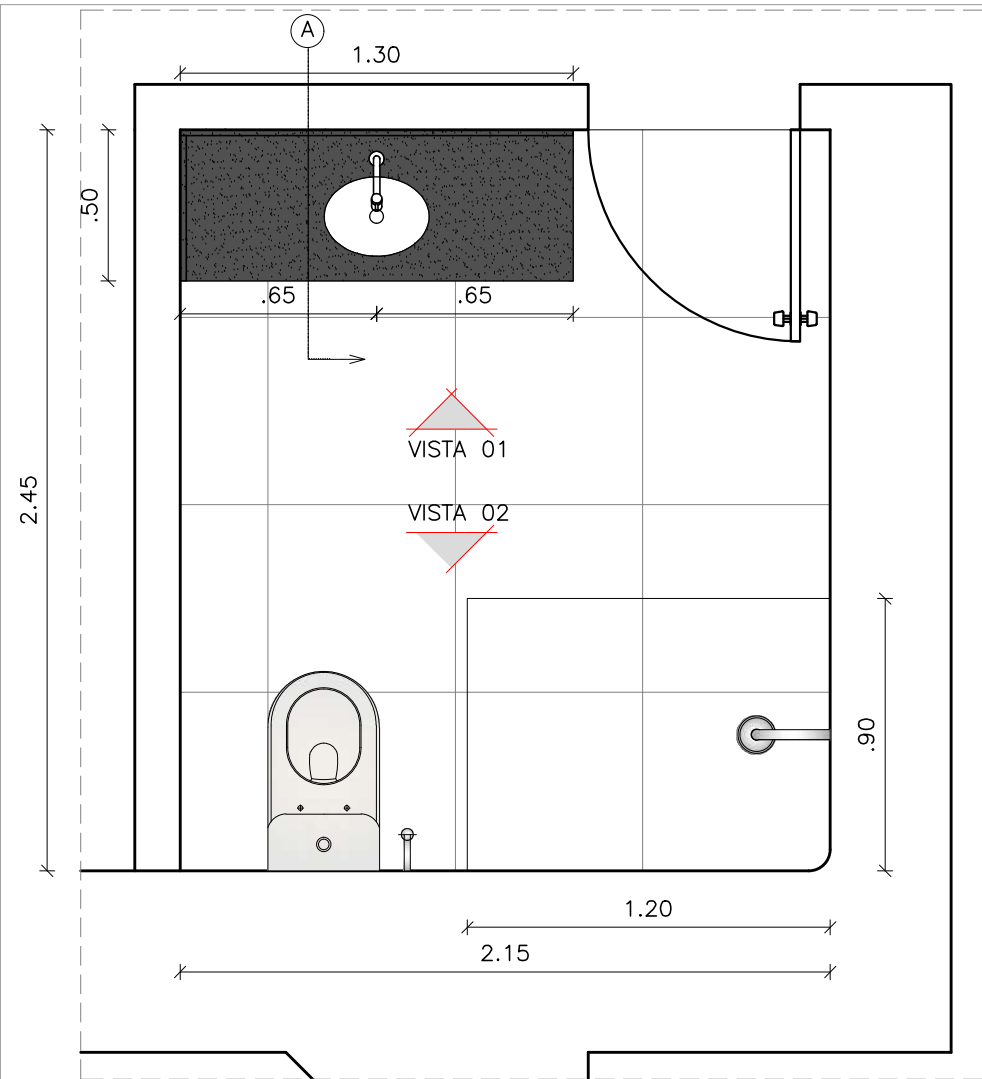


PLANTA  
esc 1:25

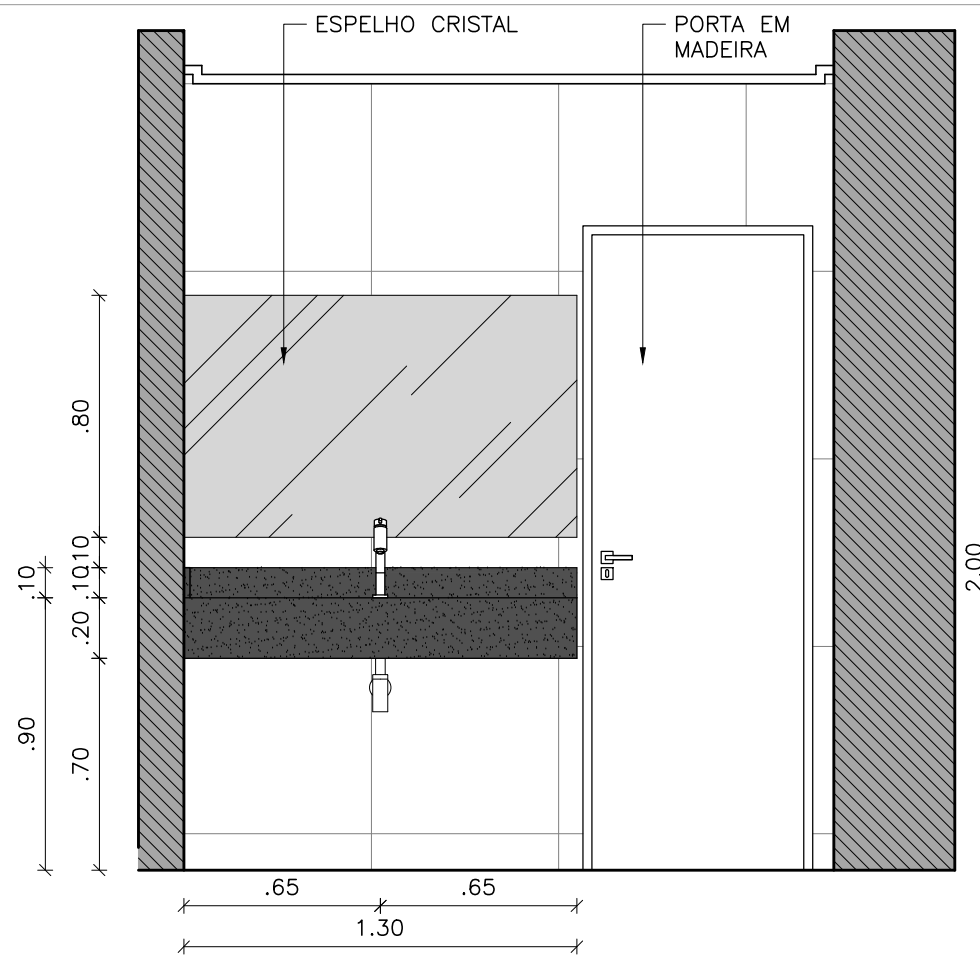


VISTA 01  
esc 1:25

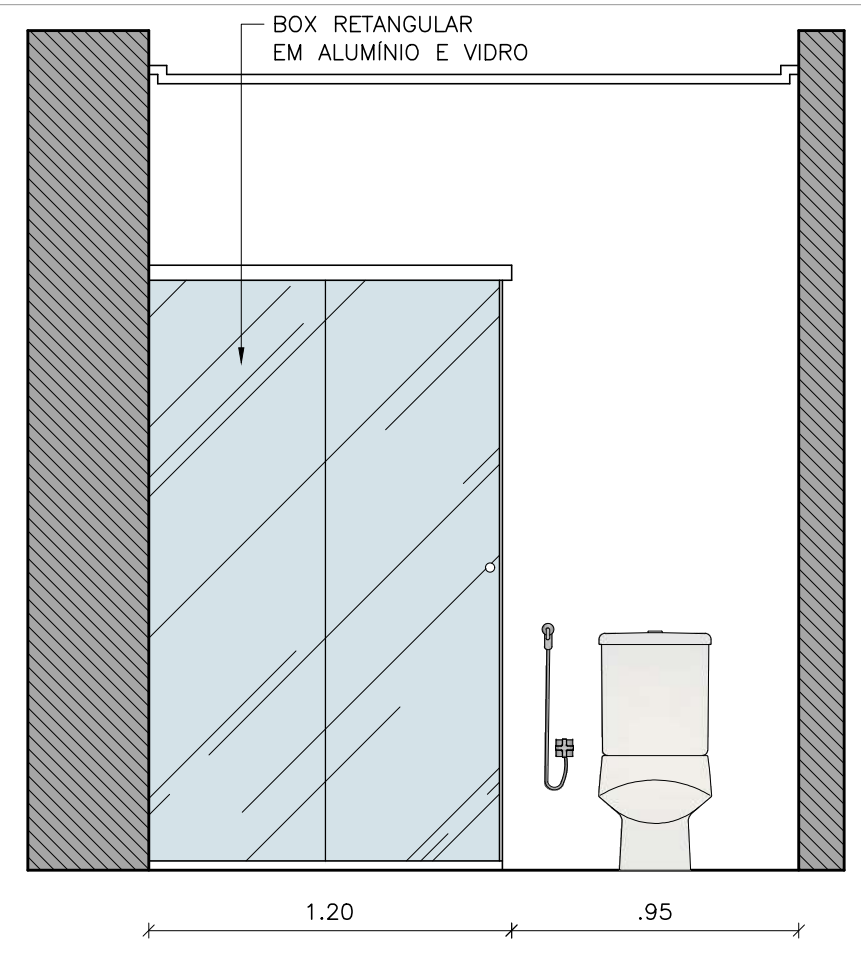

VISTA 02  
esc 1:25

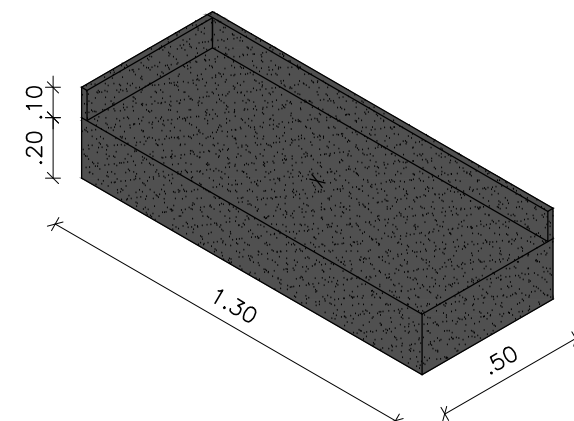

PERSPECTIVA BANCADA  
esc 1:25

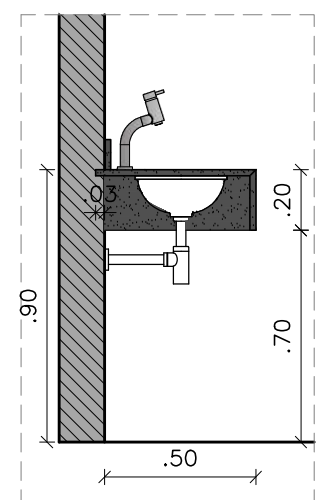

CORTE A  
esc 1:25

## ESPECIFICAÇÕES

BANCADA EM GRANITO PRETO SÃO GABRIEL

CUBA OVAL DE EMBUTIR A DEFINIR

KIT BACIA E CAIX ACLOPADA A DEFINIR

TORNEIRA DE MESA A DEFINIR

ACESSÓRIOS E REGITROS A DEFINIR

PISO A DEFINIR :  $\dot{\Lambda}$ = 5,26 m<sup>2</sup>

REVESTIMENTO A DEFINIR :  $\dot{\Lambda}$ = 22,30 m<sup>2</sup>

## PROJETO ARQUITETÔNICO



ESTADO DO PIAUÍ  
SECRETARIA DE ESTADO DO TURISMO - SETUR

PROJETO DE REFORMA  
RECEPÇÃO - CENTRAL DE ARTESANATO MESTRE DEZINHO

ENDEREÇO: PRAÇA PEDRO II, RUA PAISSANDU, TERESINA - PI

CONTEÚDO: DETALHAMENTO BANHEIRO SEGURANÇAS


RESPONSÁVEL TÉCNICO (PROJETOS): \_\_\_\_\_

RESPONSÁVEL TÉCNICO (EXECUÇÃO): \_\_\_\_\_


ESCALA: INDICADA

DATA: DEZEMBRO/2023


FOLHA: A3

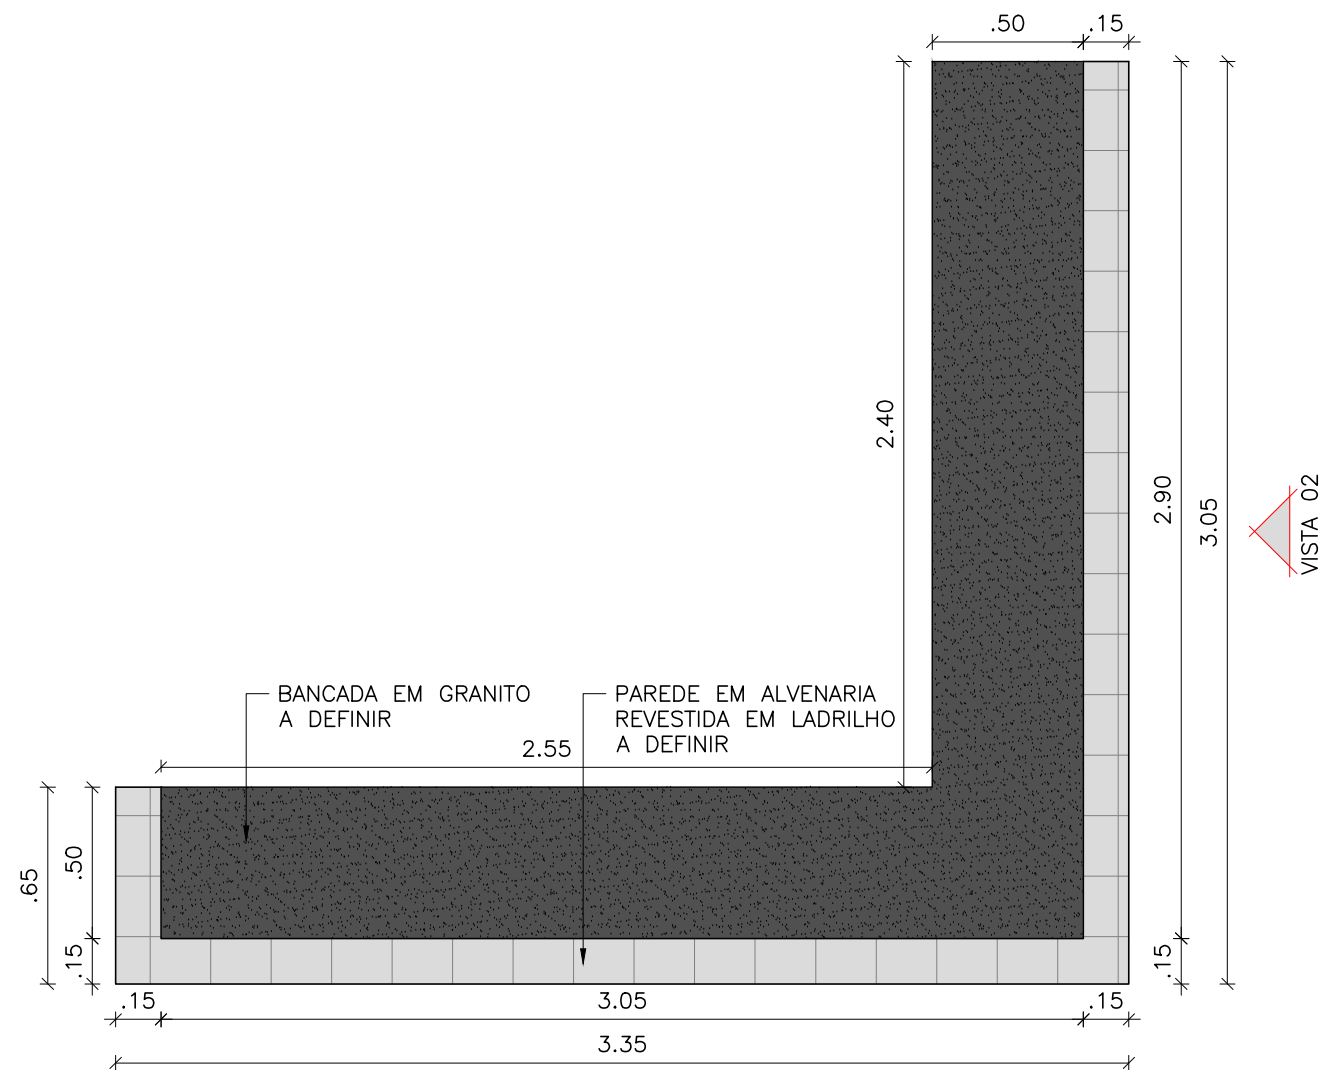

**PLANTA**  
esc 1:25

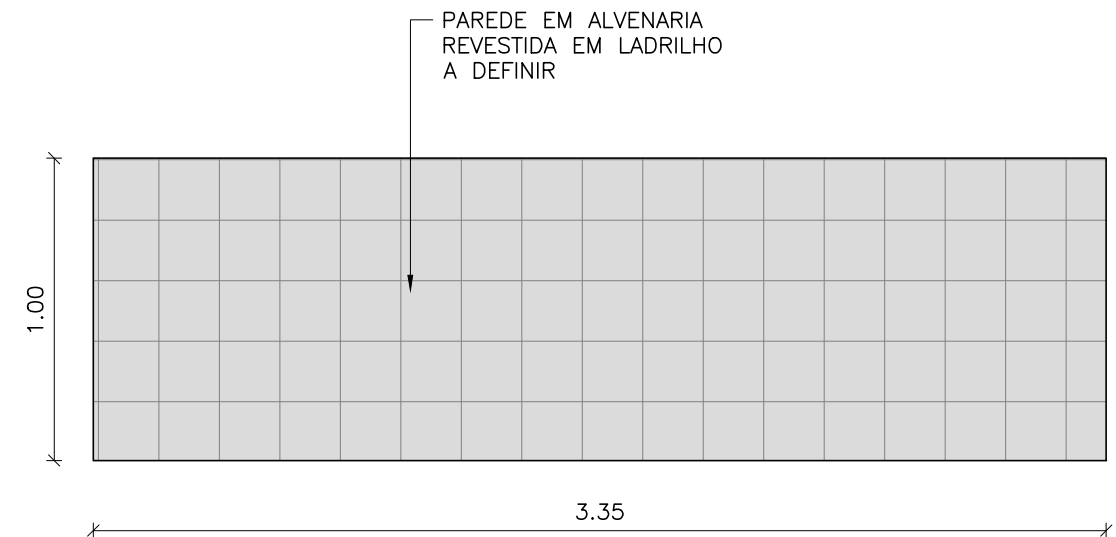

**VISTA 01**  
esc 1:25

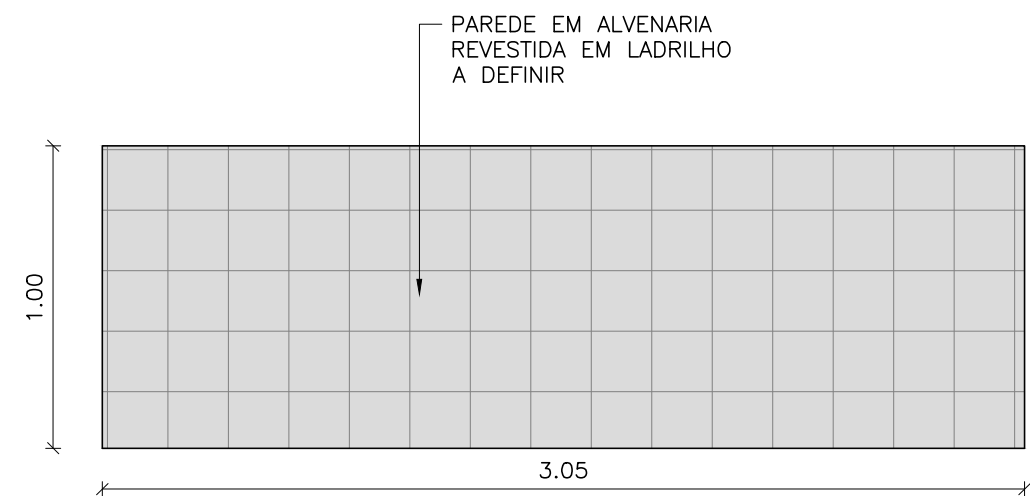

**VISTA 02**  
esc 1:25

## PROJETO ARQUITETÔNICO



ESTADO DO PIAUÍ  
SECRETARIA DE ESTADO DO TURISMO - SETUR

**PROJETO DE REFORMA**  
**RECEPÇÃO - CENTRAL DE ARTESANATO MESTRE DEZINHO**

**ENDEREÇO:** PRAÇA PEDRO II, RUA PAISSANDU, TERESINA - PI

**CONTEÚDO:** DETALHAMENTO BALCÃO RECEPÇÃO

**RESPONSÁVEL TÉCNICO (PROJETOS):** \_\_\_\_\_

**RESPONSÁVEL TÉCNICO (EXECUÇÃO):** \_\_\_\_\_


**ESCALA:** INDICADA

**DATA:** DEZEMBRO/2023


**FOLHA:** A3

### ESPECIFICAÇÕES

ÁREA LADRILHO : 10,55 m<sup>2</sup>

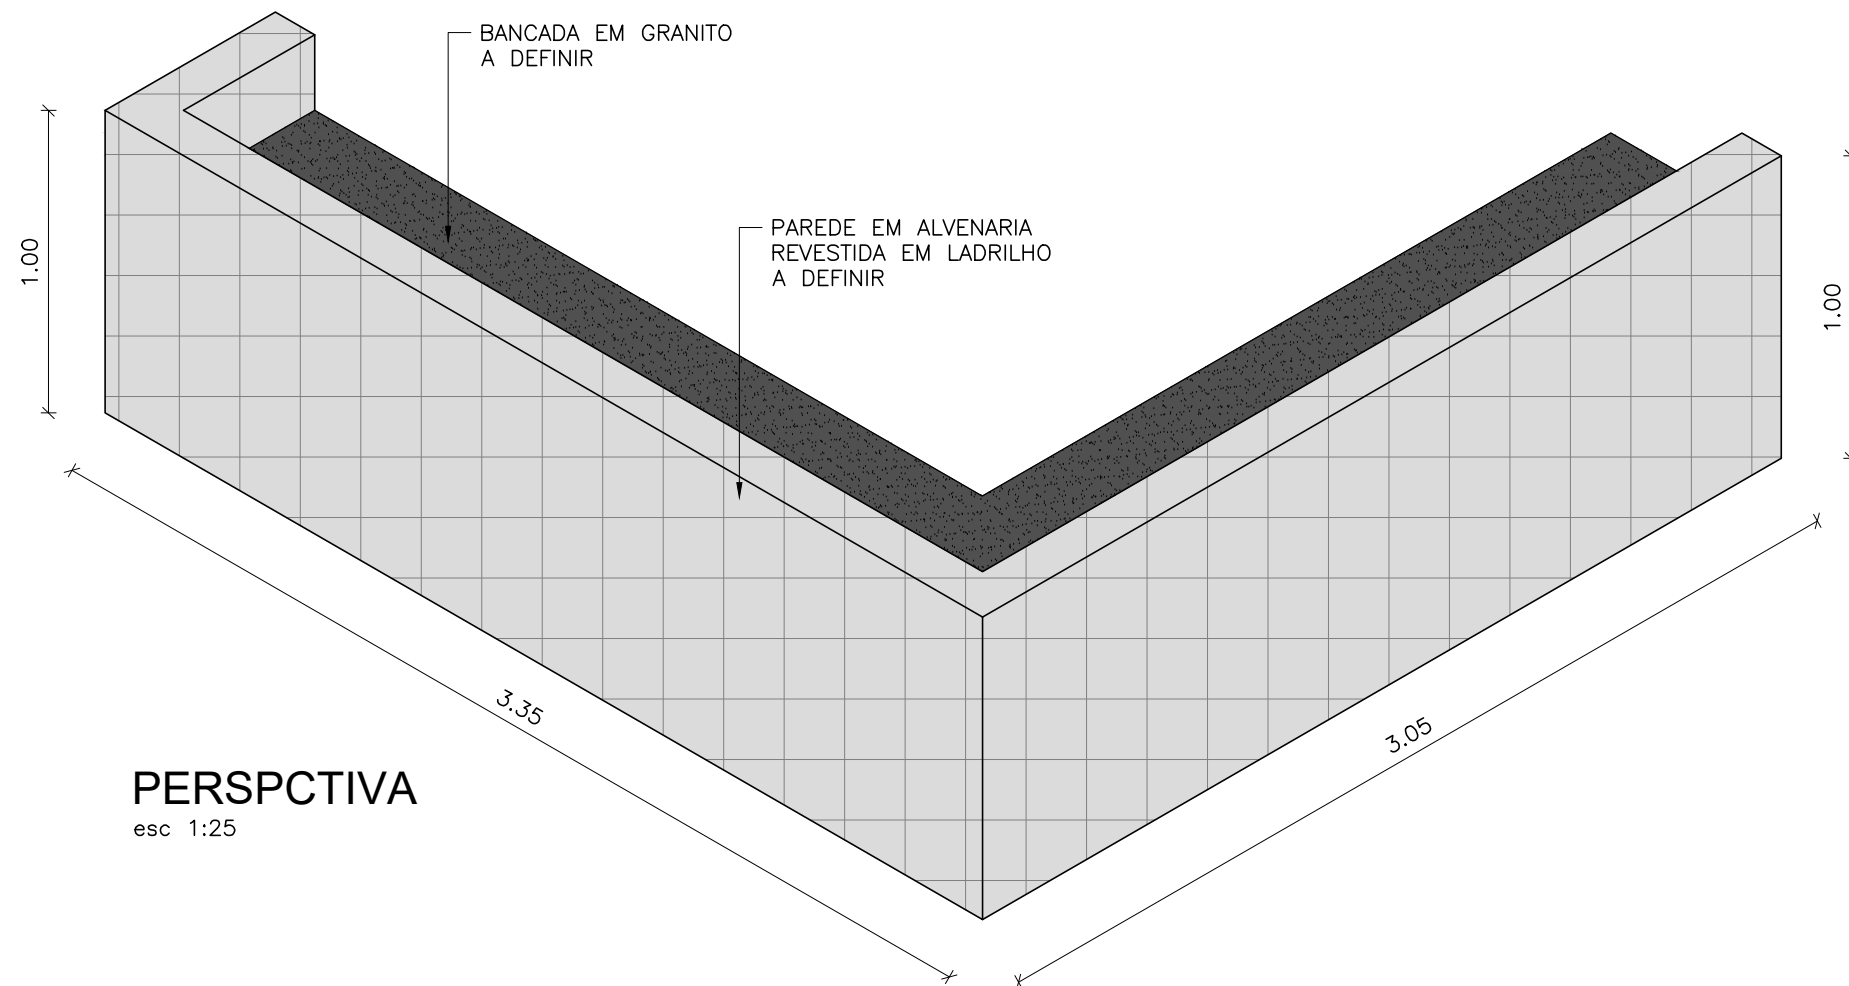

PERSPCTIVA  
esc 1:25

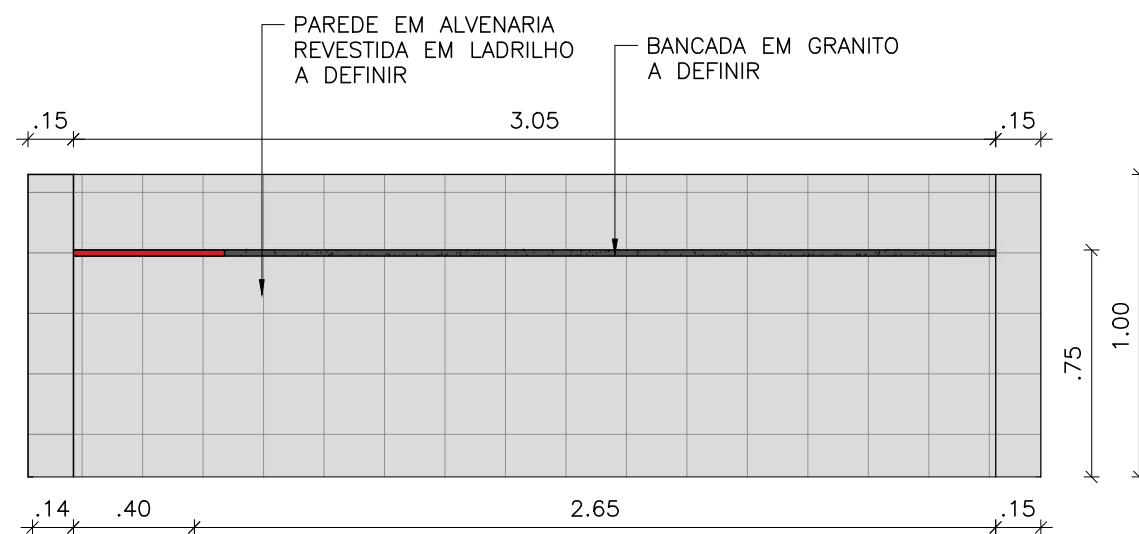

VISTA 03  
esc 1:25

### ESPECIFICAÇÕES

ÁREA LADRILHO : 10,55 m<sup>2</sup>

## PROJETO ARQUITETÔNICO



ESTADO DO PIAUÍ  
SECRETARIA DE ESTADO DO TURISMO - SETUR

PROJETO DE REFORMA  
RECEPÇÃO - CENTRAL DE ARTESANATO MESTRE DEZINHO

ENDEREÇO: PRAÇA PEDRO II, RUA PAISSANDU, TERESINA - PI

CONTEÚDO: DETALHAMENTO BALCÃO RECEPÇÃO

RESPONSÁVEL TÉCNICO (PROJETOS): \_\_\_\_\_


RESPONSÁVEL TÉCNICO (EXECUÇÃO): \_\_\_\_\_

ESCALA: INDICADA

DATA: DEZEMBRO/2023

FOLHA: A3



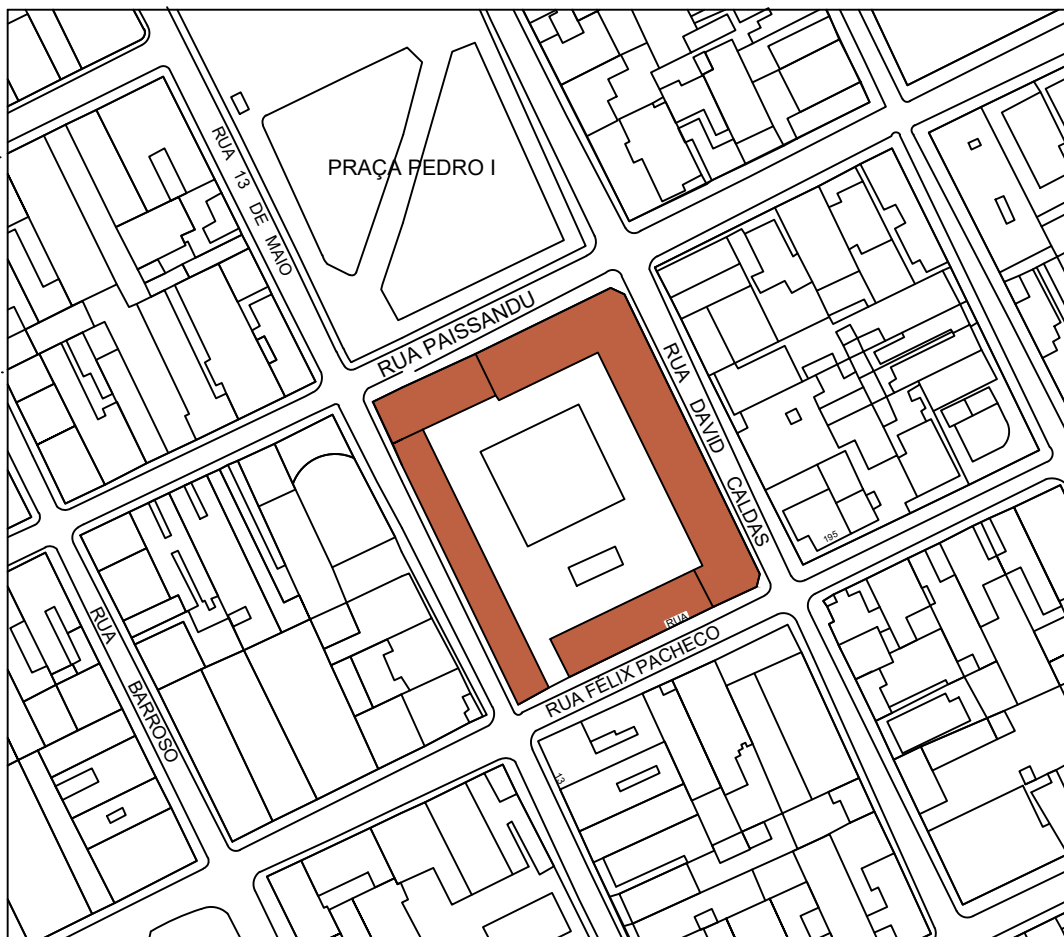

## LEGENDA



CENTRO DE ARTESANATO MESTRE DEZINHO

## PLANTA DE SITUAÇÃO ESCALA: 1/2000



## PLANTA DE MACROLOCALIZAÇÃO



Orgão:

SECRETARIA DE ESTADO DO TURISMO - SETUR

Obra:

REFORMA DA RECEPÇÃO DA CENTRAL DE ARTESANATO MESTRE DEZINHO

Desenho:

PLANTA DE SITUAÇÃO E MACROLOCALIZAÇÃO

Data:


JANEIRO/2024

Escala:

INDICADA


Prancha:

1/1

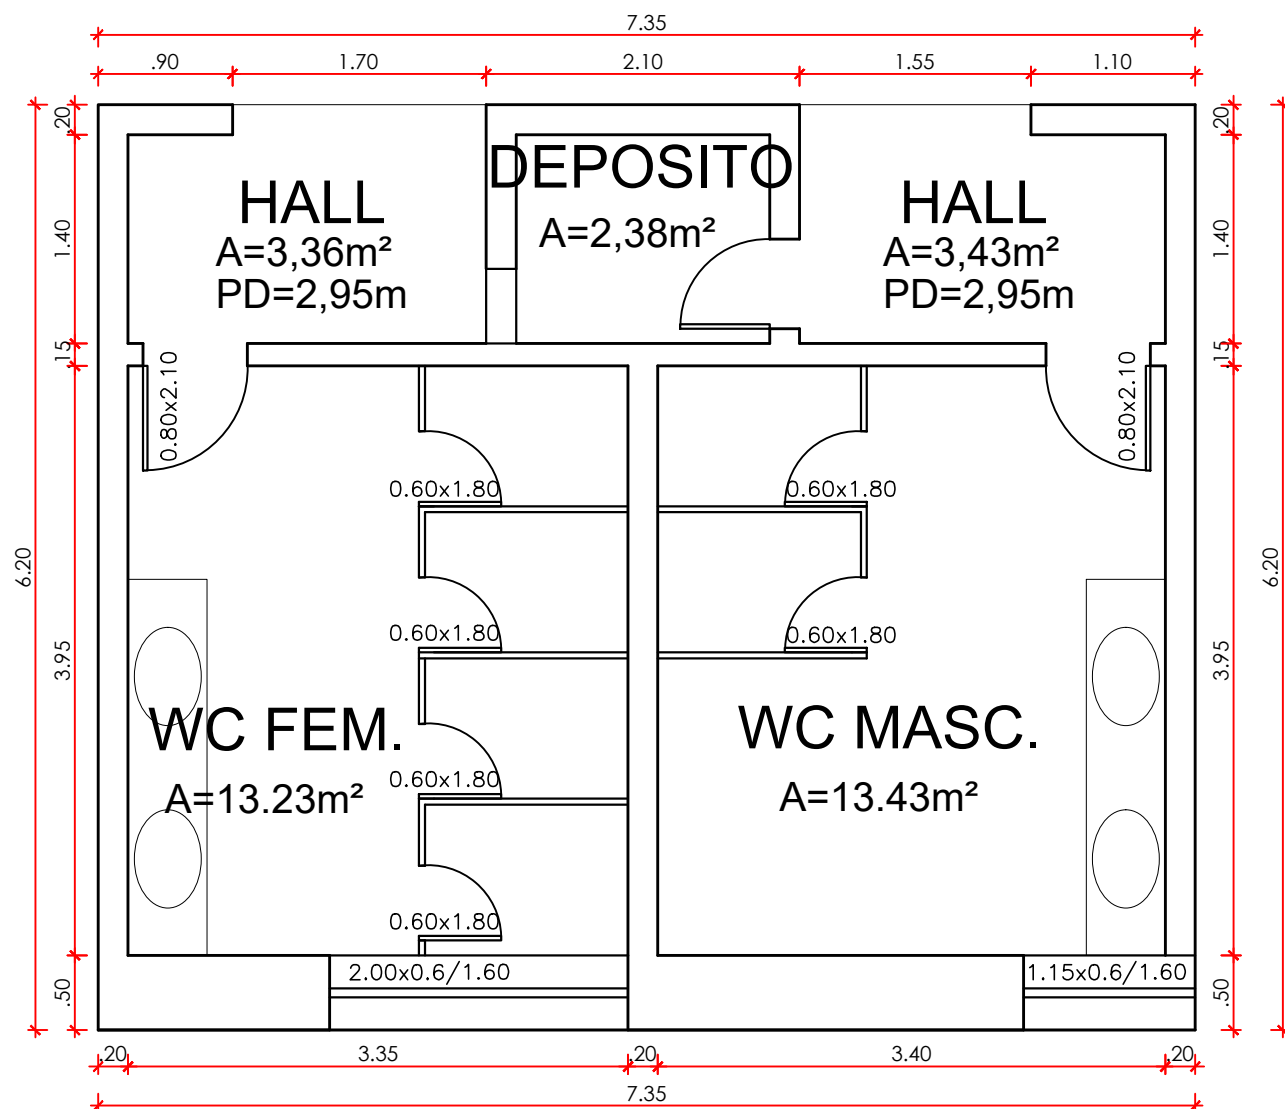

# PLANTA DE LEVANTAMENTO


ESCALA: 1 | 50

		GOVERNO DO ESTADO DO PIAUÍ SECRETARIA DE CULTURA	
PROJETO: <b>PROJETO DE ARQUITETURA</b>			
TÍTULO DO PROJETO: REFORMA DO BANHEIRO			
LOCAL:	PRAÇA PEDRO II / RUA PAISSANDU - TERESINA/PI		PRANCHAS:
DESENHO:	PLANTA DE LEVANTAMENTO		01/04
DATA:	DESENHO:	FASE:	ESCALA:
JAN/2024	Ana Rosita, Lara Vitória	PROJETO BÁSICO	1/50






PORTÃO GRADEADO

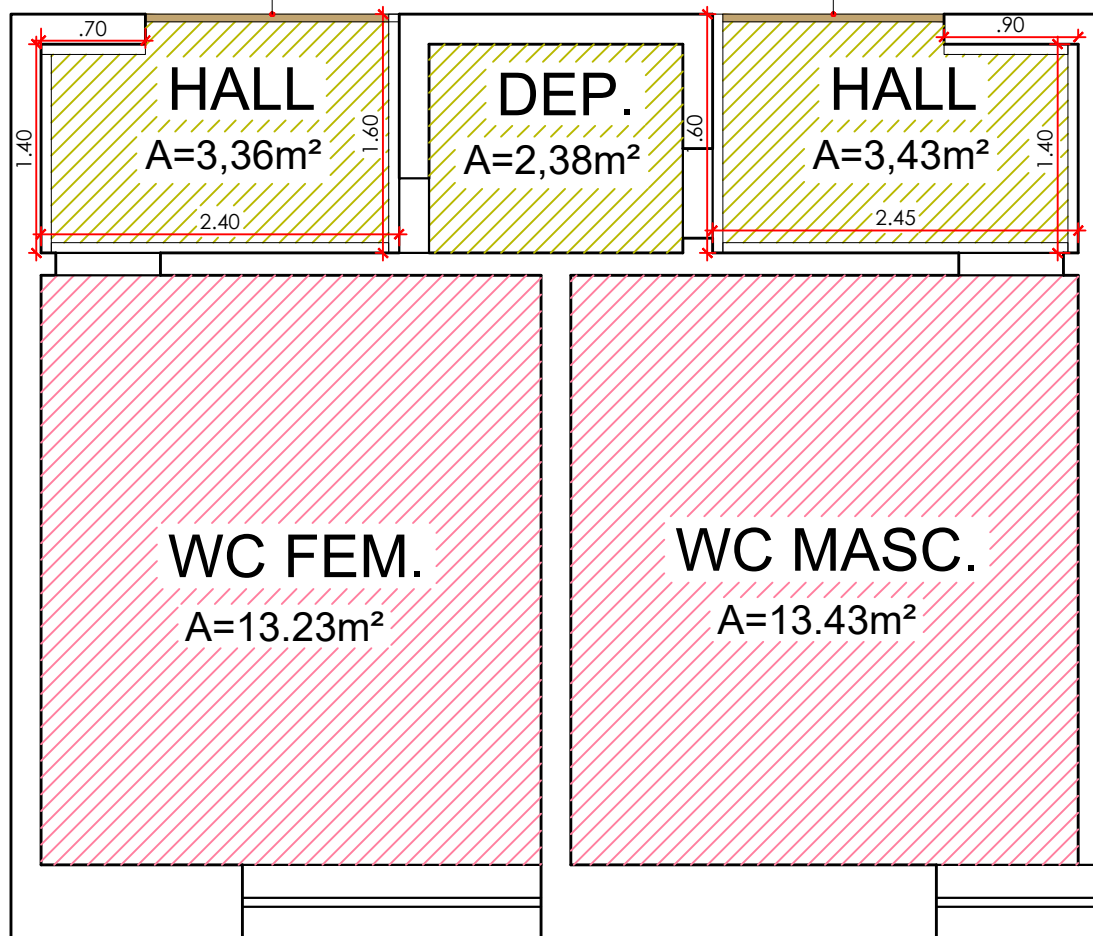PORTÃO GRADEADO





## LEGENDA

### HALL


	TINTA OURO BRANCO - SUVINIL - ACABAMENTO FOSCO - A = 30,83 m² + 15% = 35,46 m²
	PAINEL ILUSTRADO - ARTE/CORES A DEFINIR - A = 14,31 m² + 15% = 16,46 m²
	TINTA PÃO DE MEL - SUVINIL


### TETO

	ALTURA	DESCRIÇÃO
	H=2,95m	LAJE NA COR BRANCA
	H=2,95m	LAJE PINTADA (ARTE A DEFINIR)

## PLANTA DE ACABAMENTOS

ESCALA:1 | 50

		GOVERNO DO ESTADO DO PIAUÍ SECRETARIA DE CULTURA	
PROJETO: <b>PROJETO DE ARQUITETURA</b>			
TÍTULO DO PROJETO: REFORMA DO BANHEIRO			
LOCAL:	PRAÇA PEDRO II / RUA PAISSANDU - TERESINA/PI		PRINCHA: <b>02/04</b>
DESENHO:	PLANTA DE ACABAMENTOS		
DATA: JAN/2024	DESENHO: Ana Rosita, Lara Vitória	FASE: PROJETO BÁSICO	ESCALA: 1/50

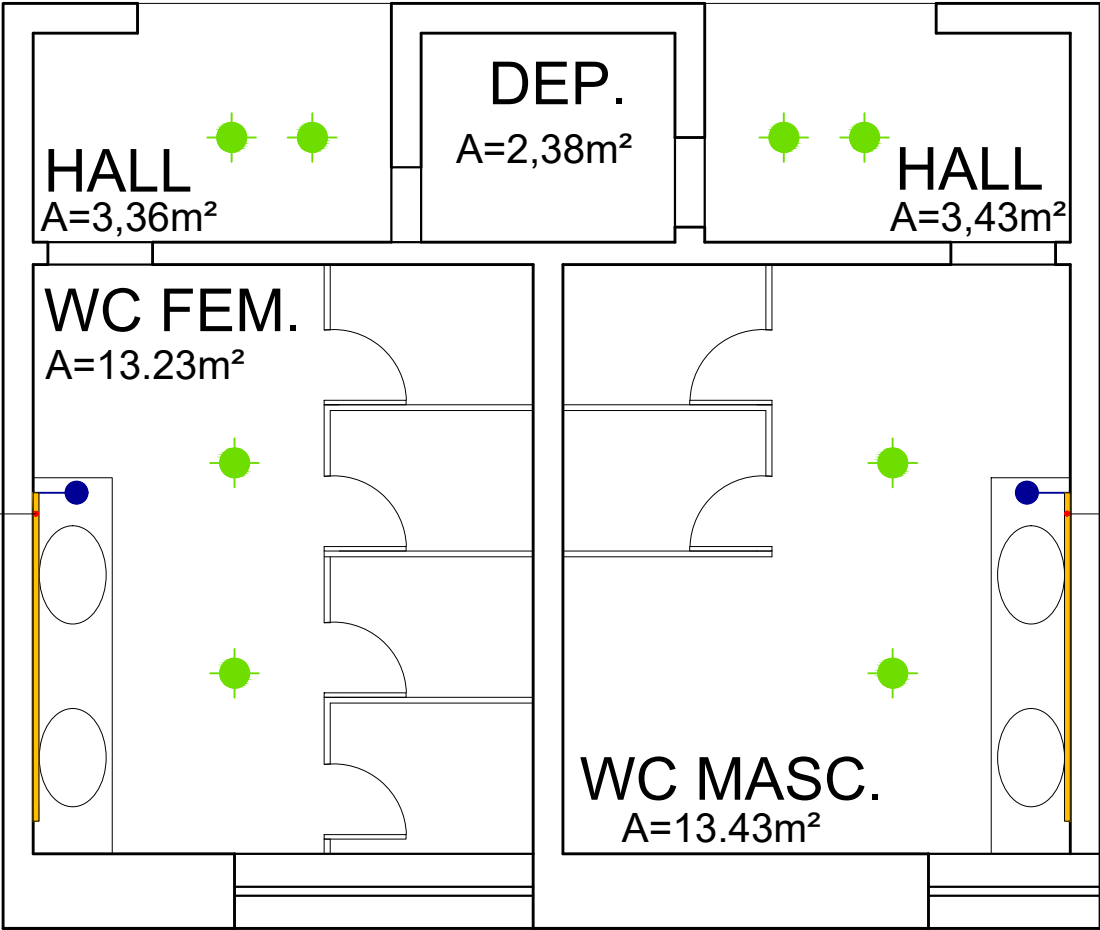

FITA DE LED INSTALADO  
AO REDOR DO ESPELHO  
ORGANICO

FITA DE LED INSTALADO  
AO REDOR DO ESPELHO  
ORGANICO

PLANTA DE ILUMINAÇÃO  
ESCALA:1 | 50

SÍMBOLO	LEGENDA	QUANTIDADE
	PENDENTE A DEFINIR	08
	PONTO PARA FITA DE LED H=1,60m DO PISO ACABADO	02
	FITA DE LED	



GOVERNO DO  
PIAUÍ  
SECRETARIA DE CULTURA

PROJETO:  
**PROJETO DE ARQUITETURA**

TÍTULO DO PROJETO:  
REFORMA DO BANHEIRO

LOCAL:  
PRAÇA PEDRO II / RUA PAISSANDU - TERESINA/PI

DESENHO:  
PLANTA DE ILUMINAÇÃO

DATA:  
JAN/2024


DESENHO:  
Ana Rosita, Lara Vitória

FASE:  
PROJETO BÁSICO

ESCALA:  
1/50

PRANCHAS:  
**03/04**



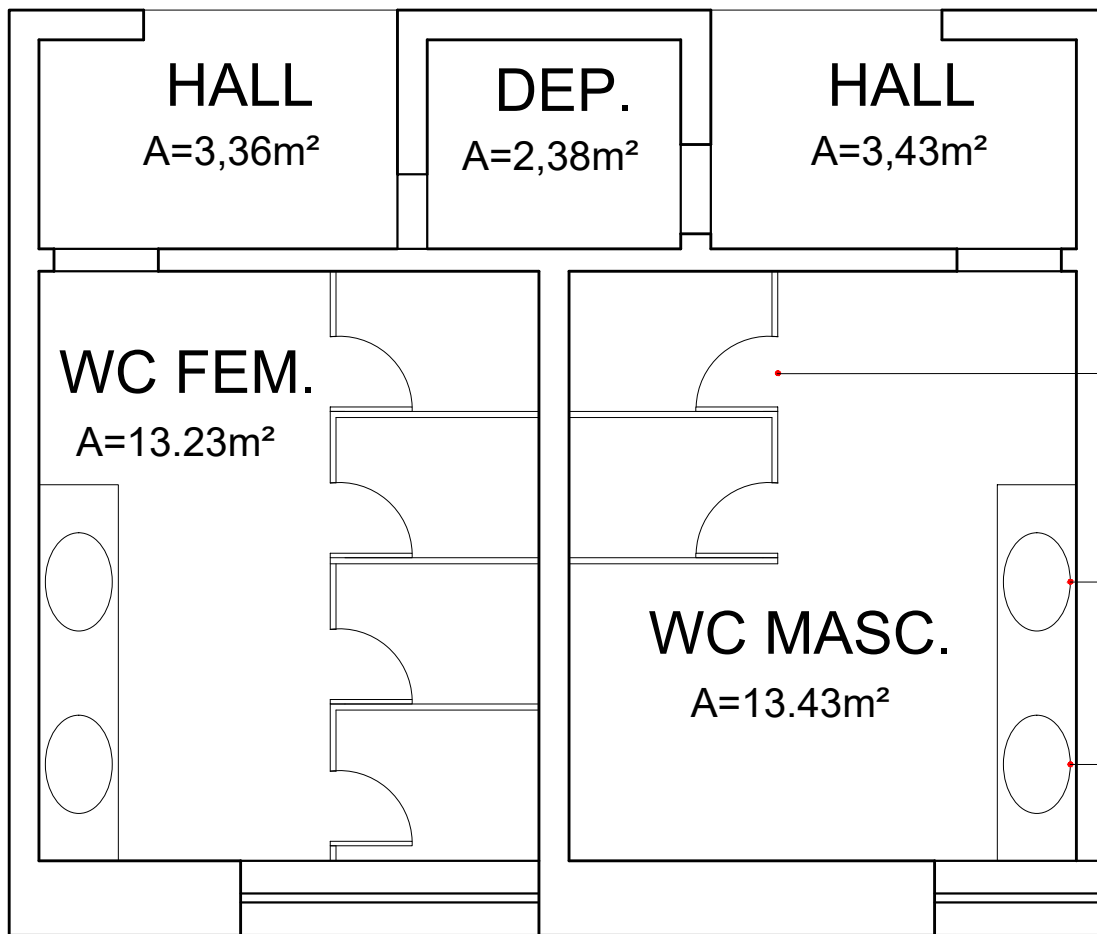


06 PORTAS METÁLICAS PRETAS -  
0,6x1,80m - PARA DIVISÓRIAS

04 TORNEIRA DO TIPO LAVATÓRIO  
- BICA BAIXA - METAL CROMADO

**PLANTA DE MOBILIÁRIO**  
ESCALA: 1 | 50

		<b>GOVERNO DO ESTADO DO PIAUÍ</b> SECRETARIA DE CULTURA	
<b>PROJETO DE ARQUITETURA</b>			
TÍTULO DO PROJETO: REFORMA DO BANHEIRO			
LOCAL: PRAÇA PEDRO II / RUA PAISSANDU - TERESINA/PI		PRANCHAS: <b>04/04</b>	
DESENHO: PLANTA DE MOBILIÁRIO			
DATA: JAN/2024	DESENHO: Ana Rosita, Lara Vitória	FASE: PROJETO BÁSICO	ESCALA: 1/50