


QUADRO RESUMO DA PAVIMENTAÇÃO BAIRRO ESPINHERO					
Nº	VIAS	ESTACAS	DIMENSÕES (m)	COORDENADAS UTM	
				INÍCIO	FINAL
01	RUA PROJETADA 02	INÍCIO: E0 FINAL: E28+18,26	EXTENSÃO: 578,26 LARGURA: 6.00	E=264938.44 N=91715128.10	E=264382.24 N=9174972.27
02	RUA PROJETADA 03	INÍCIO: E0 FINAL: E41+00,00	EXTENSÃO: 820,00 LARGURA: 6.00	E=264389.37 N=9174756.52	E=264465.55 N=9173949.78

ÁREA DE INTERVENÇÃO



LOCAL:		MASSAPÊ DO PIAUÍ (PI)		LOCAL:		BAIRRO ESPINHEIRO	
PROJETO: PAVIMENTAÇÃO DE VIAS (PAVIMENTAÇÃO EM PARALELEPÍPEDO)							
FONTE DO RECURSO: GOVERNO DO ESTADO/ IDEPI							
DESENHO: MAPA DE LOCALIZAÇÃO DA ÁREA DE INTERVENÇÃO				ESCALA:		SEM ESCALA	
DADOS DE CAMPO:		DESENHO/CAO:		PROJETISTA:		Nº DO DESENHO:	
ARISTOMILDO		SAMUEL				01	
DATA: 2026		FORMATO: A1		REV: 00		PRANCHA N°: MA - 01/01	

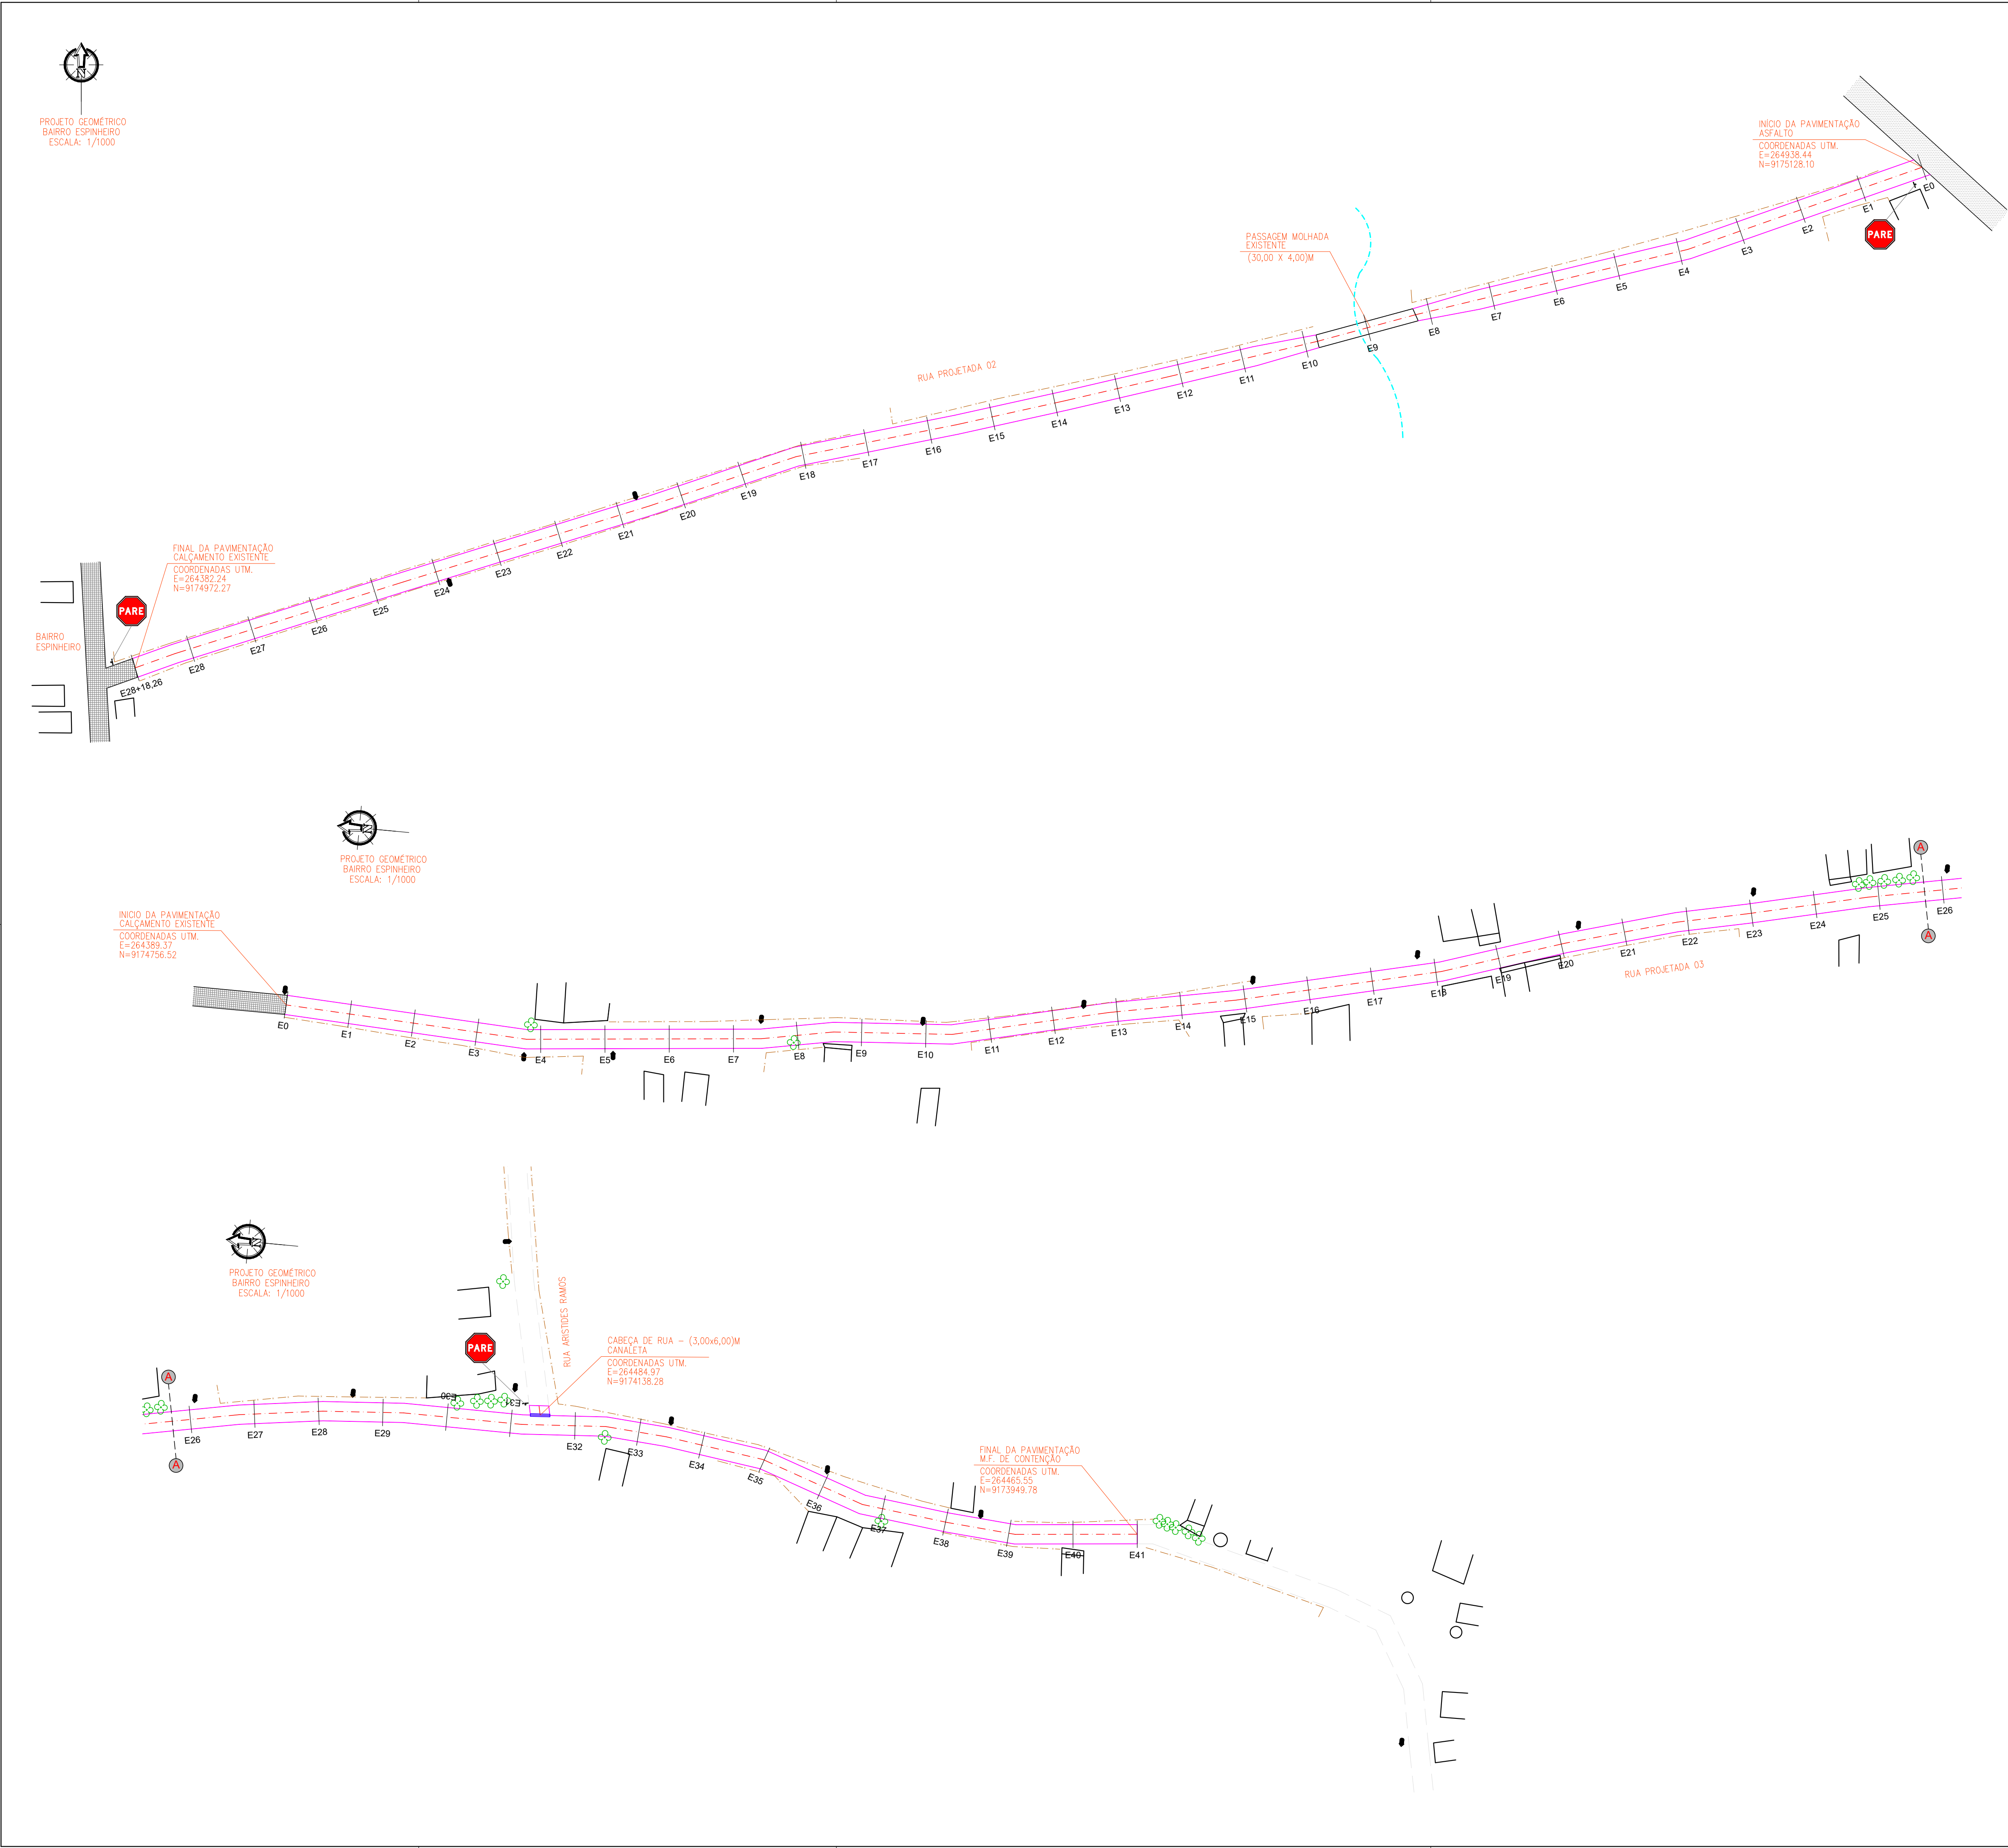

LEGENDA:

ASFALTO EXISTENTE A PERMANECER

VIA SEM PAVIMENTO

PARALELEPÍEDO EXISTENTE A PERMANECER

CALÇADA EXISTENTE

MEIO FIO EXISTENTE

CERCA

MURO

EDIFICAÇÕES

MEIO FIO (IMPLANTAR)

ÁREA C/ DIMENSÕES VARIÁVEIS A SEREM PAVIMENTADA

POSTE/LUMINÁRIA

EIXO (S)

FLUXO DA ÁGUA

CANALETA (IMPLANTAR)

QUADRO RESUMO DA PAVIMENTAÇÃO BAIRRO ESPINHEIRO					
Nº	VIAS	ESTACAS	DIMENSÕES (m)	COORDENADAS UTM	
				INÍCIO	FINAL
01	RUA PROJETADA 02	INÍCIO: E0 FINAL: E28+18,26	EXTENSÃO: 578,26 LARGURA: 6,00	E=264938,44 N=9175128,10	E=264382,24 N=9174972,27
02	RUA PROJETADA 03	INÍCIO: E0 FINAL: E41+00,00	EXTENSÃO: 820,00 LARGURA: 6,00	E=264389,37 N=9174756,52	E=264465,55 N=9173949,78

GOVERNO DO  
PIAUI


INSTITUTO  
DE DESENVOLVIMENTO  
DO PIAUÍ - IDEPI

MASSAPÉ DO PIAUÍ (PI)


BAIRRO ESPINHEIRO

PROJETO:	PAVIMENTAÇÃO DE VIAS (PAVIMENTAÇÃO EM PARALELEPÍEDO)	LOCAL:	
FONTE DO RECURSO:	GOVERNO DO ESTADO/ IDEPI		BAIRRO ESPINHEIRO
DESENHO:	PROJETO GEOMÉTRICO/ SINALIZAÇÃO/DRENAGEM: PLANTA BAIXA	ESCALA:	INDICADAS
DADOS DE CAMPO:	DESENHO/CAD:	PROJETISTA:	Nº DO DESENHO:
ARISTOMILDO	SAMUEL		02
DATA:	FORMATO:	REV.:	PRANCHA Nº:
2026	A1	00	PG - 01/03


PERFIL LONGITUDINAL E0 A E25 – RUA PROJETADA 03  
Escala Vertical: 1/100  
Escala Horizontal: 1/1000

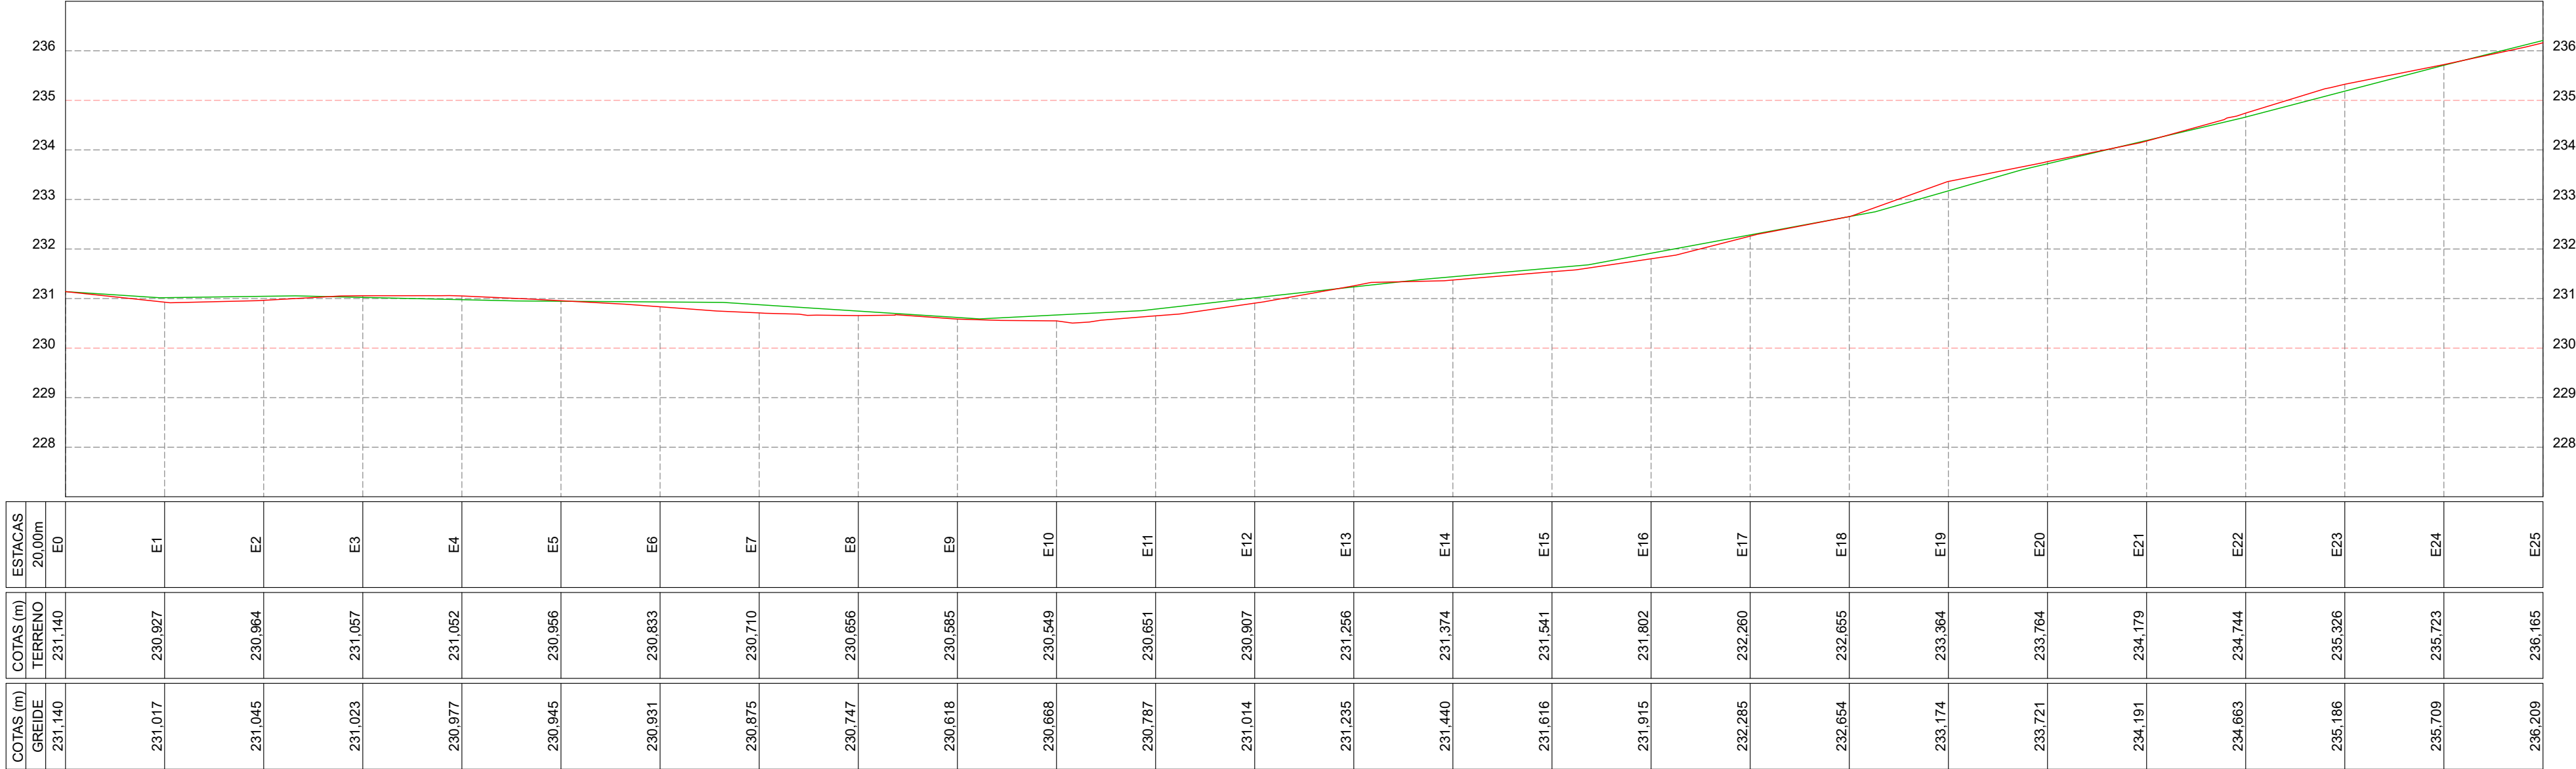

PERFIL LONGITUDINAL E25 A E47+16,42 – RUA PROJETADA 03  
Escala Vertical: 1/100  
Escala Horizontal: 1/1000

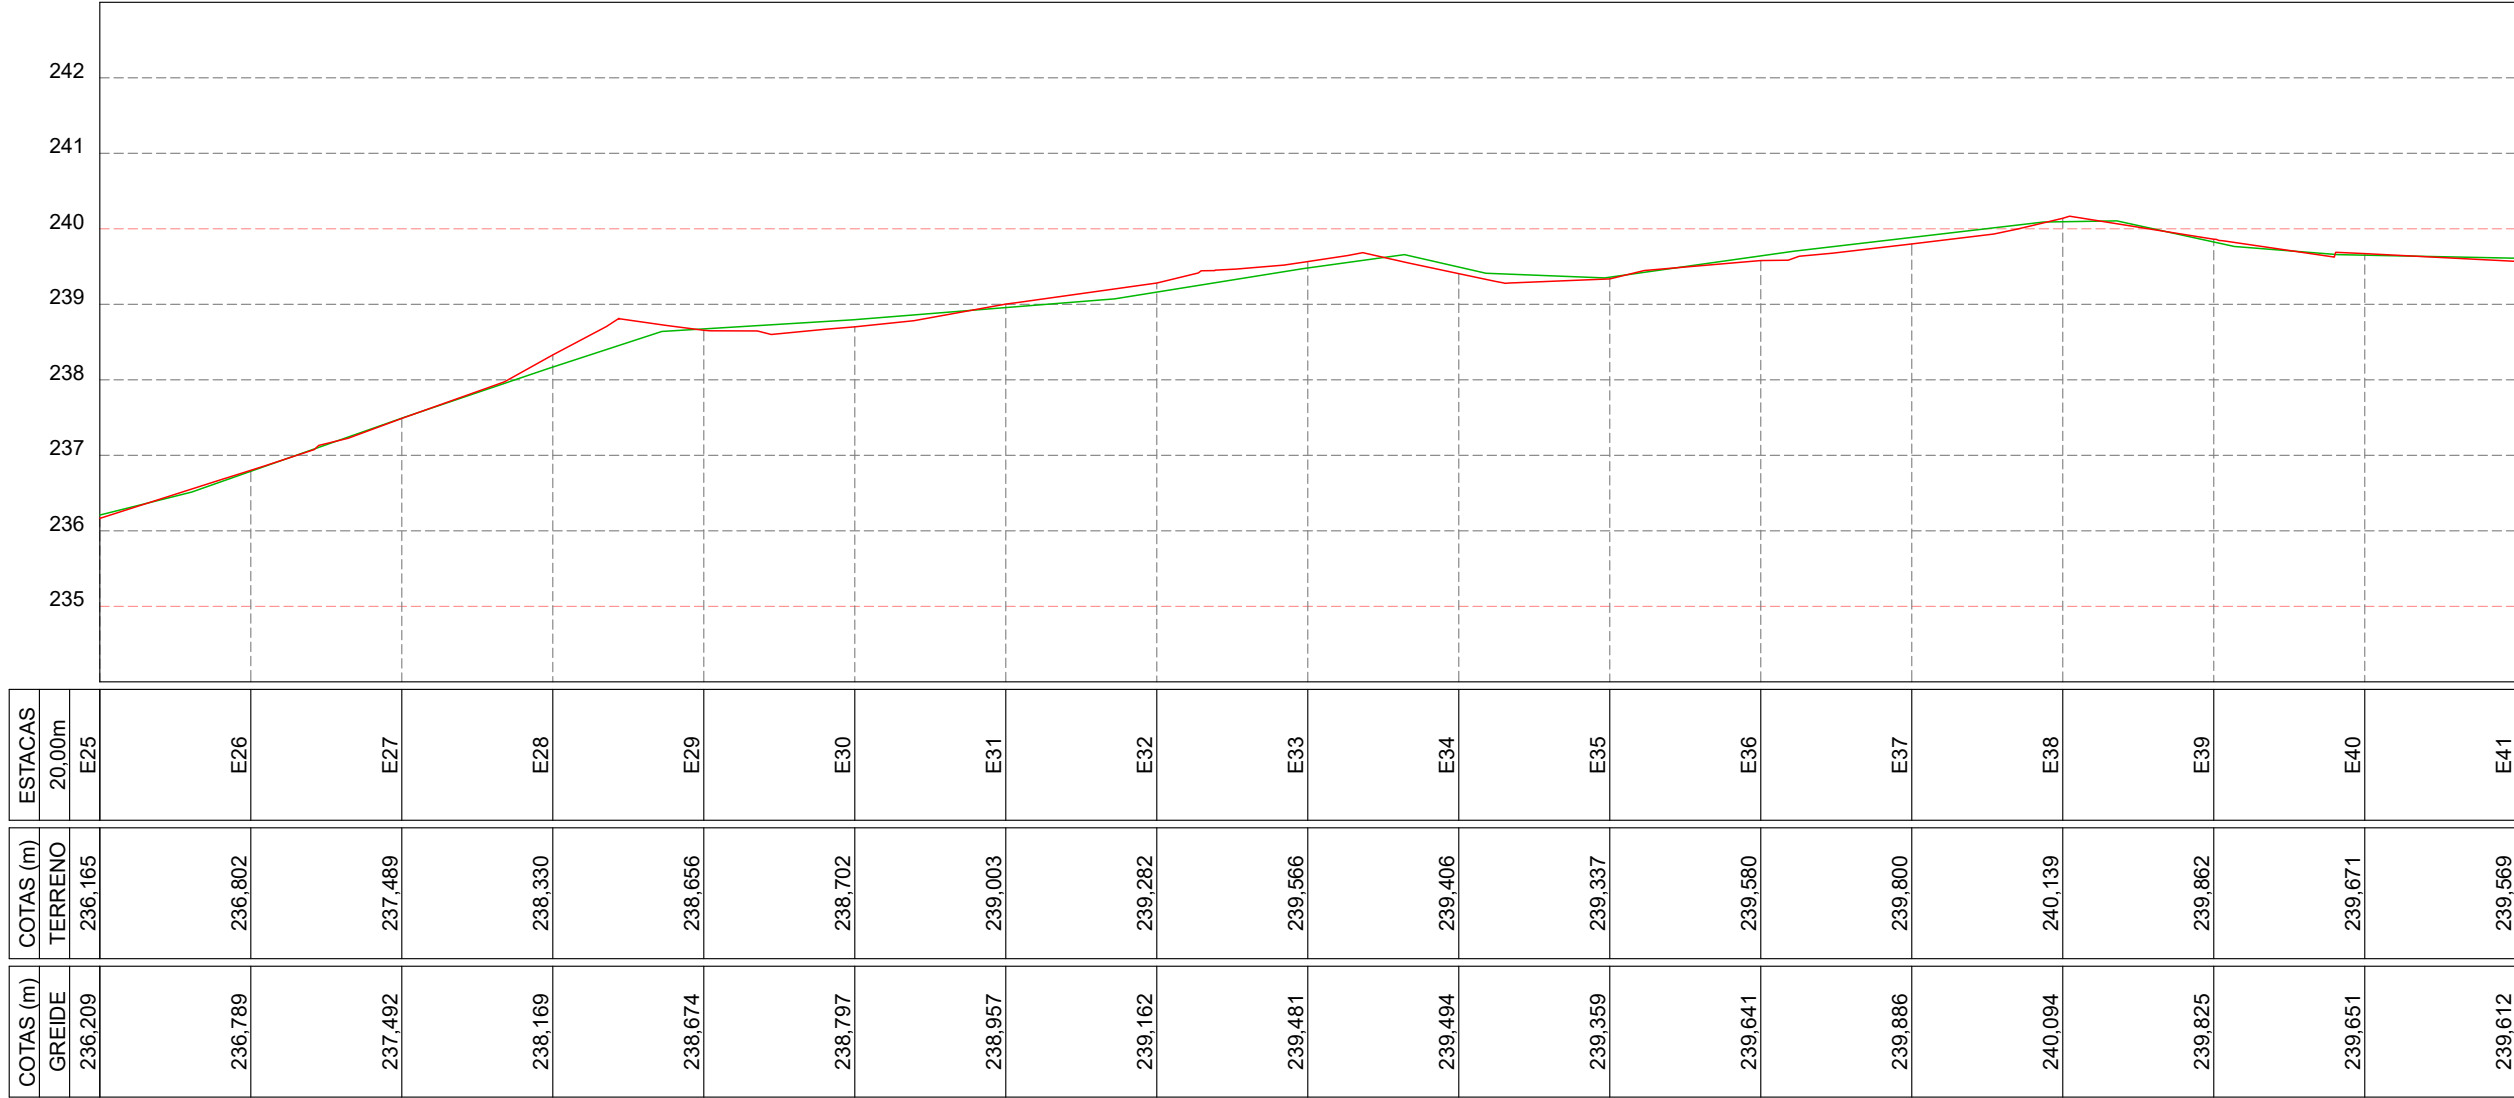

PERFIL LONGITUDINAL – RUA PROJETADA 02  
Escala Vertical: 1/100  
Escala Horizontal: 1/1000

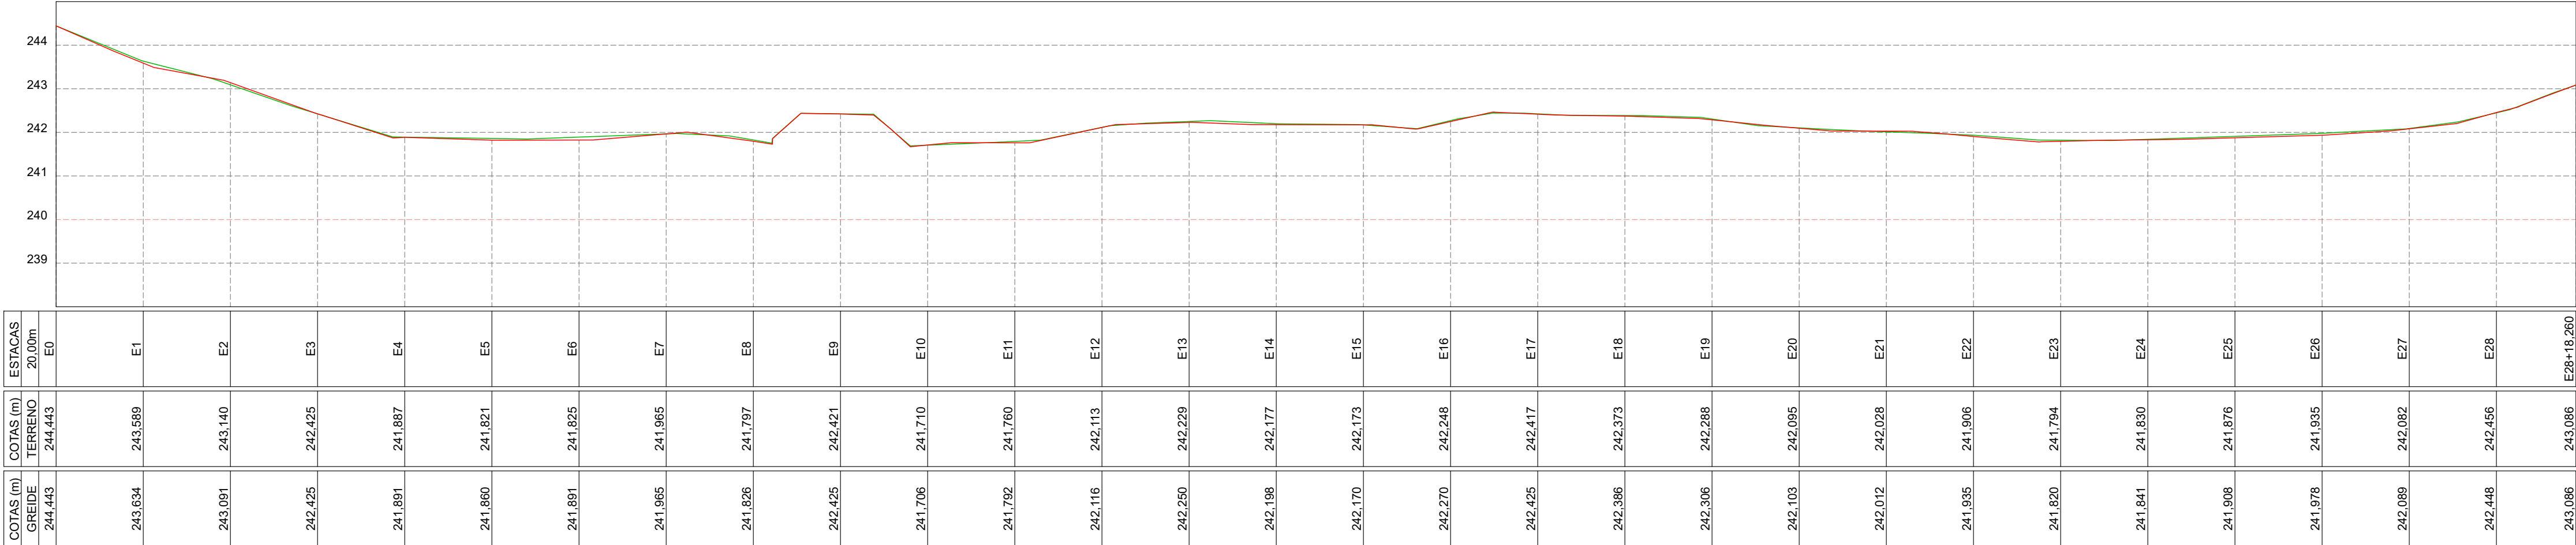

LEGENDA:

ASFALTO EXISTENTE  
A PERMANECER

VIA SEM PAVIMENTO

PARALELEPÍPEDO EXISTENTE  
A PERMANECER

CALÇADA EXISTENTE

MEIO FIO EXISTENTE

CERCA

MURO

EDIFICAÇÕES

MEIO FIO (IMPLANTAR)

ÁREA C/ DIMENSÕES VARIÁVEIS A  
SEREM PAVIMENTADA

POSTE/LUMINÁRIA

POSTE BAIXA TENSÃO  
POSTE ALTA/BAIXA TENSÃO  
POSTE DE MADEIRA

EIXO (S)

FLUXO DA ÁGUA

CANALETA (IMPLANTAR)

QUADRO RESUMO DA PAVIMENTAÇÃO  
BAIRRO ESPINHEIRO

Nº	VIAS	ESTACAS	DIMENSÕES (m)	COORDENADAS UTM	
				INÍCIO	FINAL
01	RUA PROJETADA 02	INICIO: E0 FINAL: E28+18,26	EXTENSÃO: 578.26 LARGURA: 6.00	E=264938.44 N=9175128.10	E=264382.24 N=9174972.27
02	RUA PROJETADA 03	INICIO: E0 FINAL: E41+00,00	EXTENSÃO: 820.00 LARGURA: 6.00	E=264389.37 N=9174756.52	E=264465.55 N=9173949.78



FIG. 01 – TERRENO NATURAL



FIG. 02 – REGULARIZAÇÃO DE SUPERFÍCIE EM TERRA

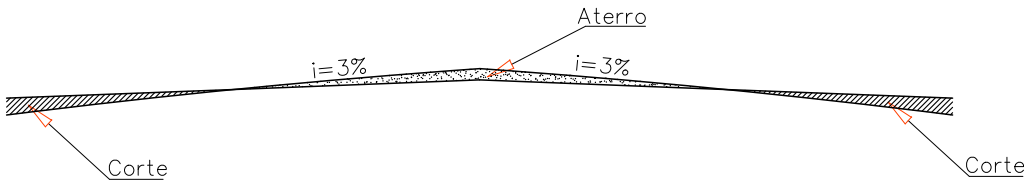


FIG. 03 – IMPLANTAÇÃO MEIO-FIO E COLCHÃO DE AREIA


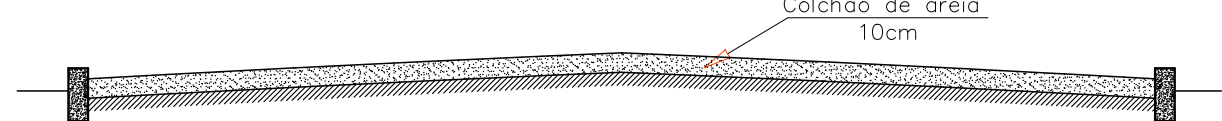


FIG. 04 – PAVIMENTAÇÃO SEÇÃO TIPO DAS VIAS

A) LARGURA 6,00m


RUA PROJETADA 02

RUA PROJETADA 03

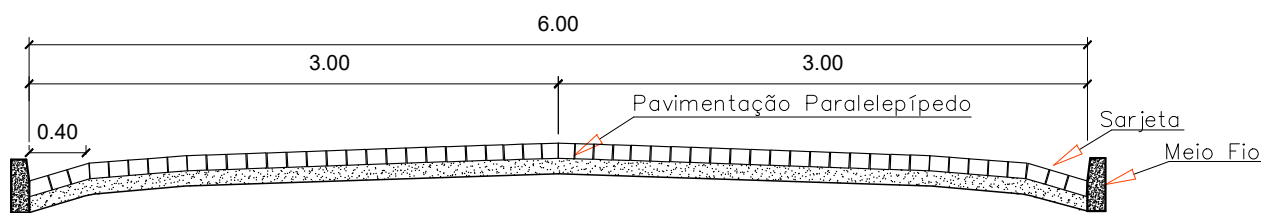




SEÇÃO TIPO DAS RUAS

SEM ESCALA

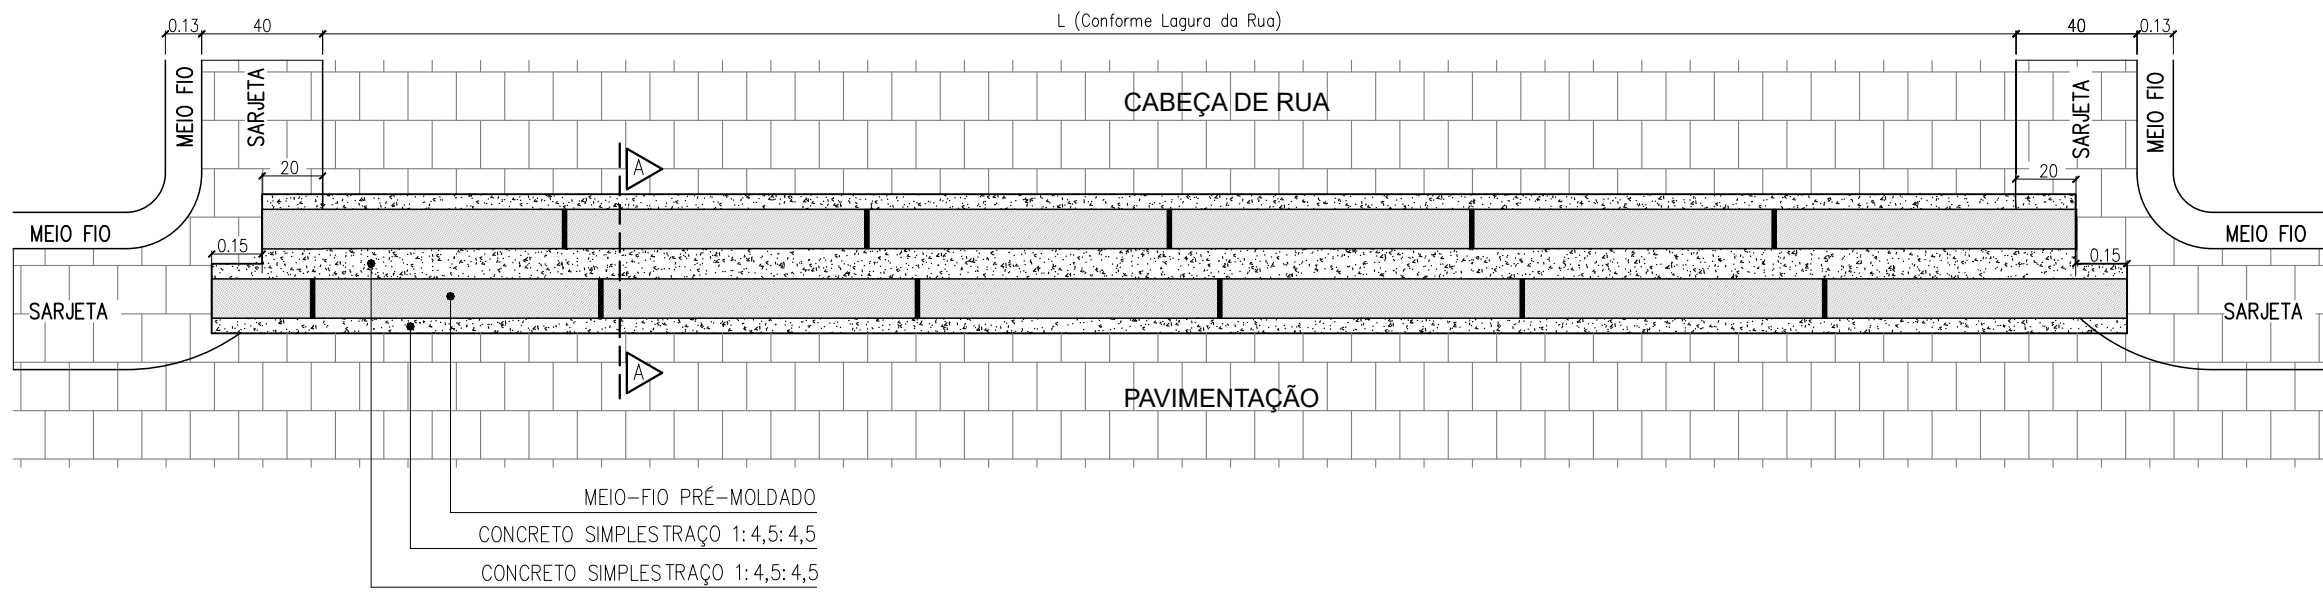

DETALHE EXECUTIVO - CANALETA

ESCALA 1/25

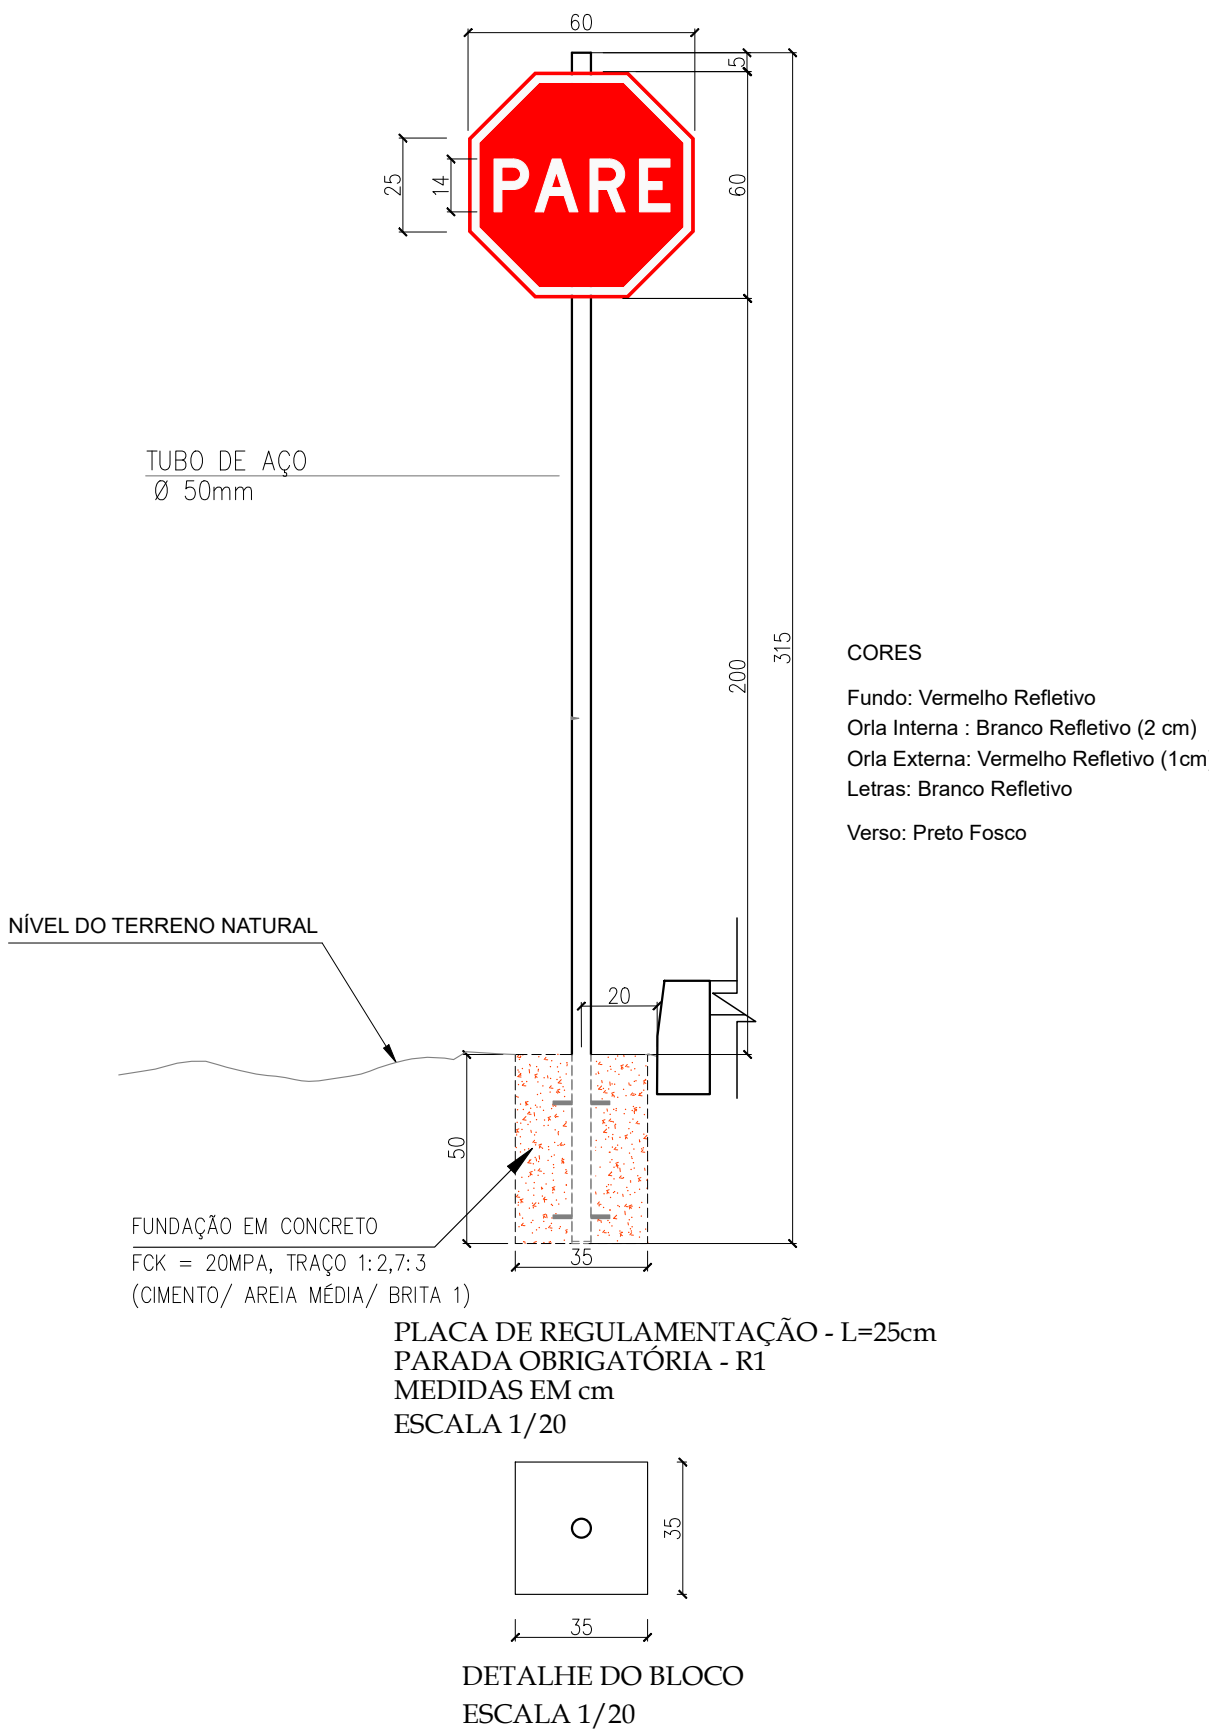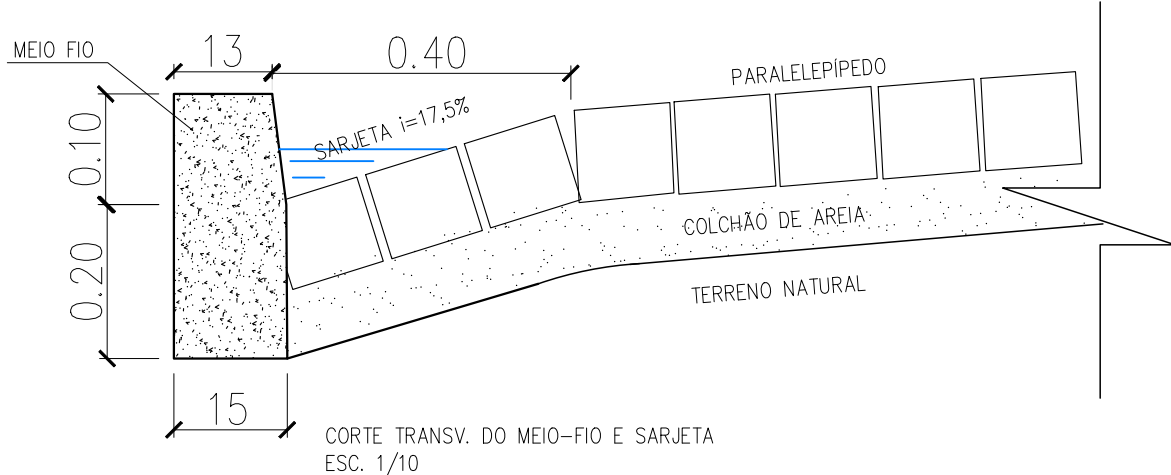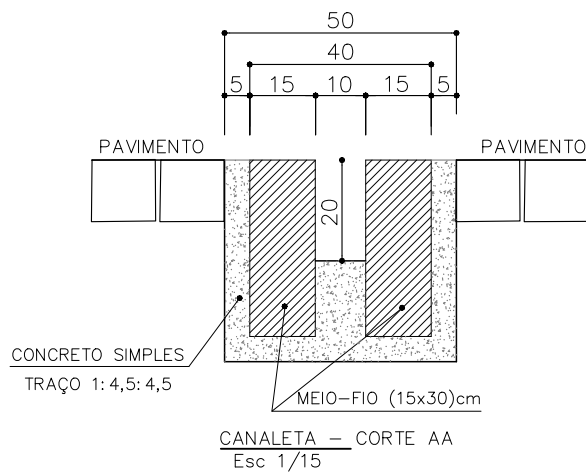

LOCAL:		MASSAPÉ DO PIAUÍ (PI)	
PROJETO:	PAVIMENTAÇÃO DE VIAS (PAVIMENTAÇÃO EM PARALELEPÍPEDO)	LOCAL:	BAIRRO ESPINHEIRO
FONTE DO RECURSO:	GOVERNO DO ESTADO/ IDEPI	ESCALA:	INDICADAS
DESENHO:	PROJETO DE DRENAGEM - DISPOSITIVOS DE DRENAGEM SUPERFICIAL E DETALHE EXECUTIVOS	Nº DO DESENHO:	02
DADOS DE CAMPO:	DESENHO/CAD:	PROJETISTA:	PRANCHA Nº:
ARISTOMILDO	SAMUEL		PG - 03/03
DATA:	FORMATO:	REV.:	
2026	A1	00	