


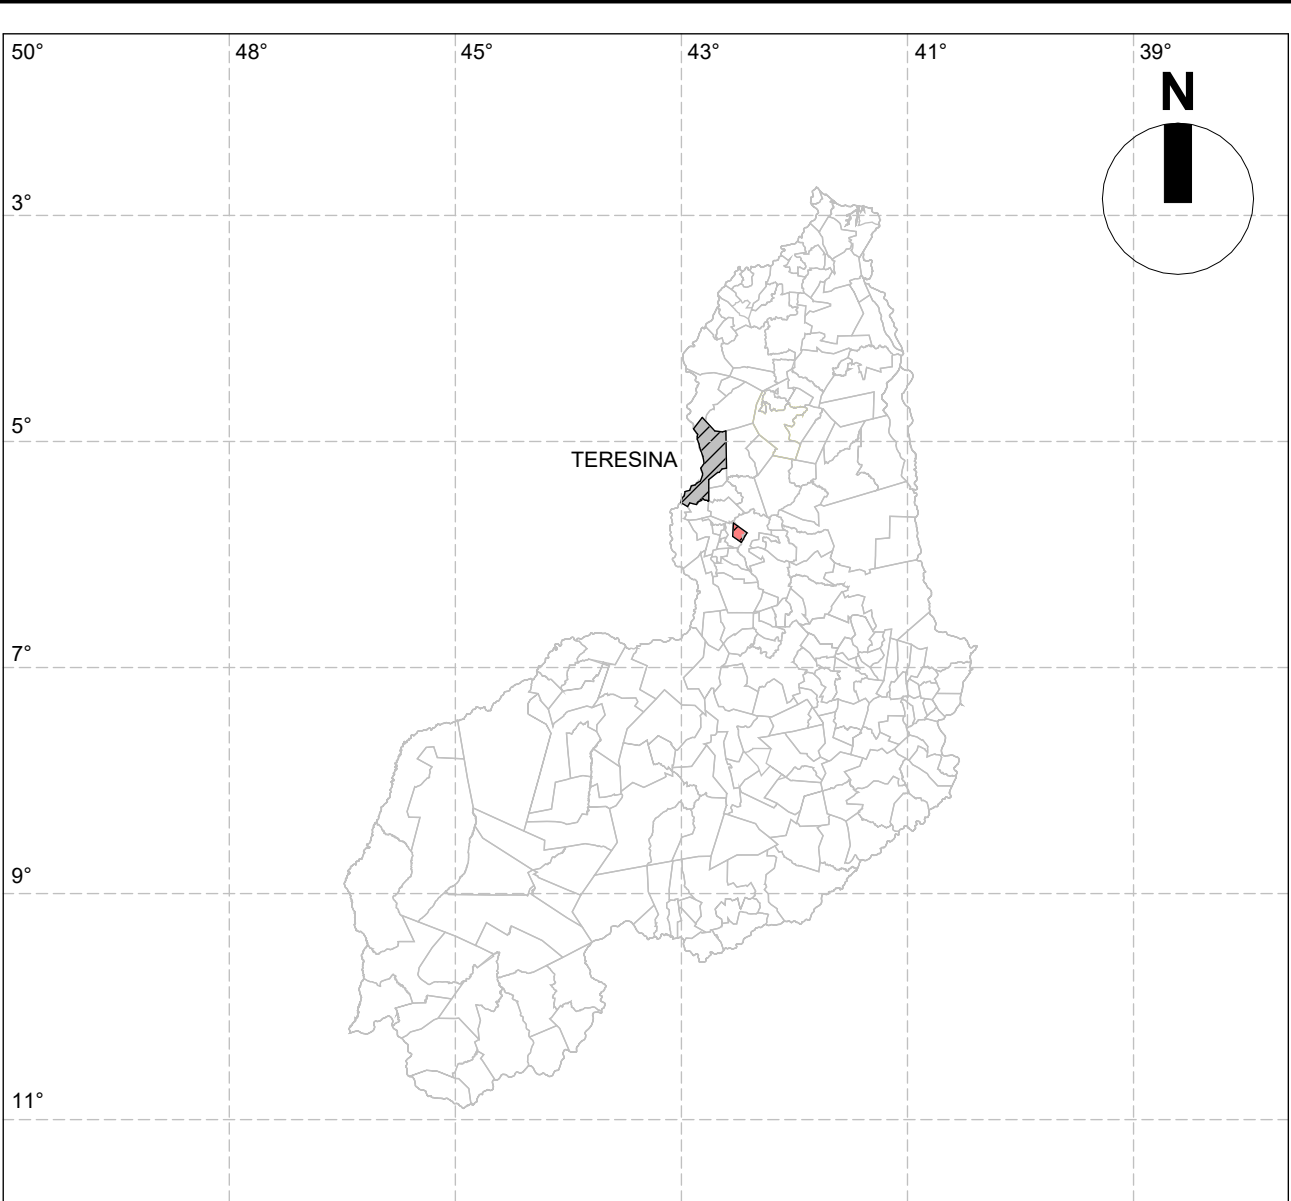

1 MAPA DE ÁREA DE INTERVENÇÃO  
ESCALA 1:1.200



LEGENDA	
SÍMBOLO	DESCRIÇÃO
	TERESINA
	FRANCISCO MACEDO


LEGENDA		
PONTO	LATITUDE	LONGITUDE
P01	-7.325118°	-40.789806°
P02		
P03		
P04		
P05		
P06		



GOVERNO DO ESTADO DO PIAUÍ


CLIENTE: PREFEITURA MUNICIPAL FRANCISCO MACEDO - PI				LOCAL: FRANCISCO MACEDO	
PROJETO: PROJETO REFORMA DO ESTÁDIO DE FRANCISCO MACEDO				CONVÊNIO:	
DESCRIÇÃO: LOCALIZAÇÃO					
PROJETISTA:	LEVANTAMENTO: JESUS DE SOUSA		DESENHO: AMÁLIA MADEIRO		PRANCHA: <div>01/05</div>
	ESCALA: INDICADA	DATA: SET/2025	FOLHA: A1	REVISÃO:	



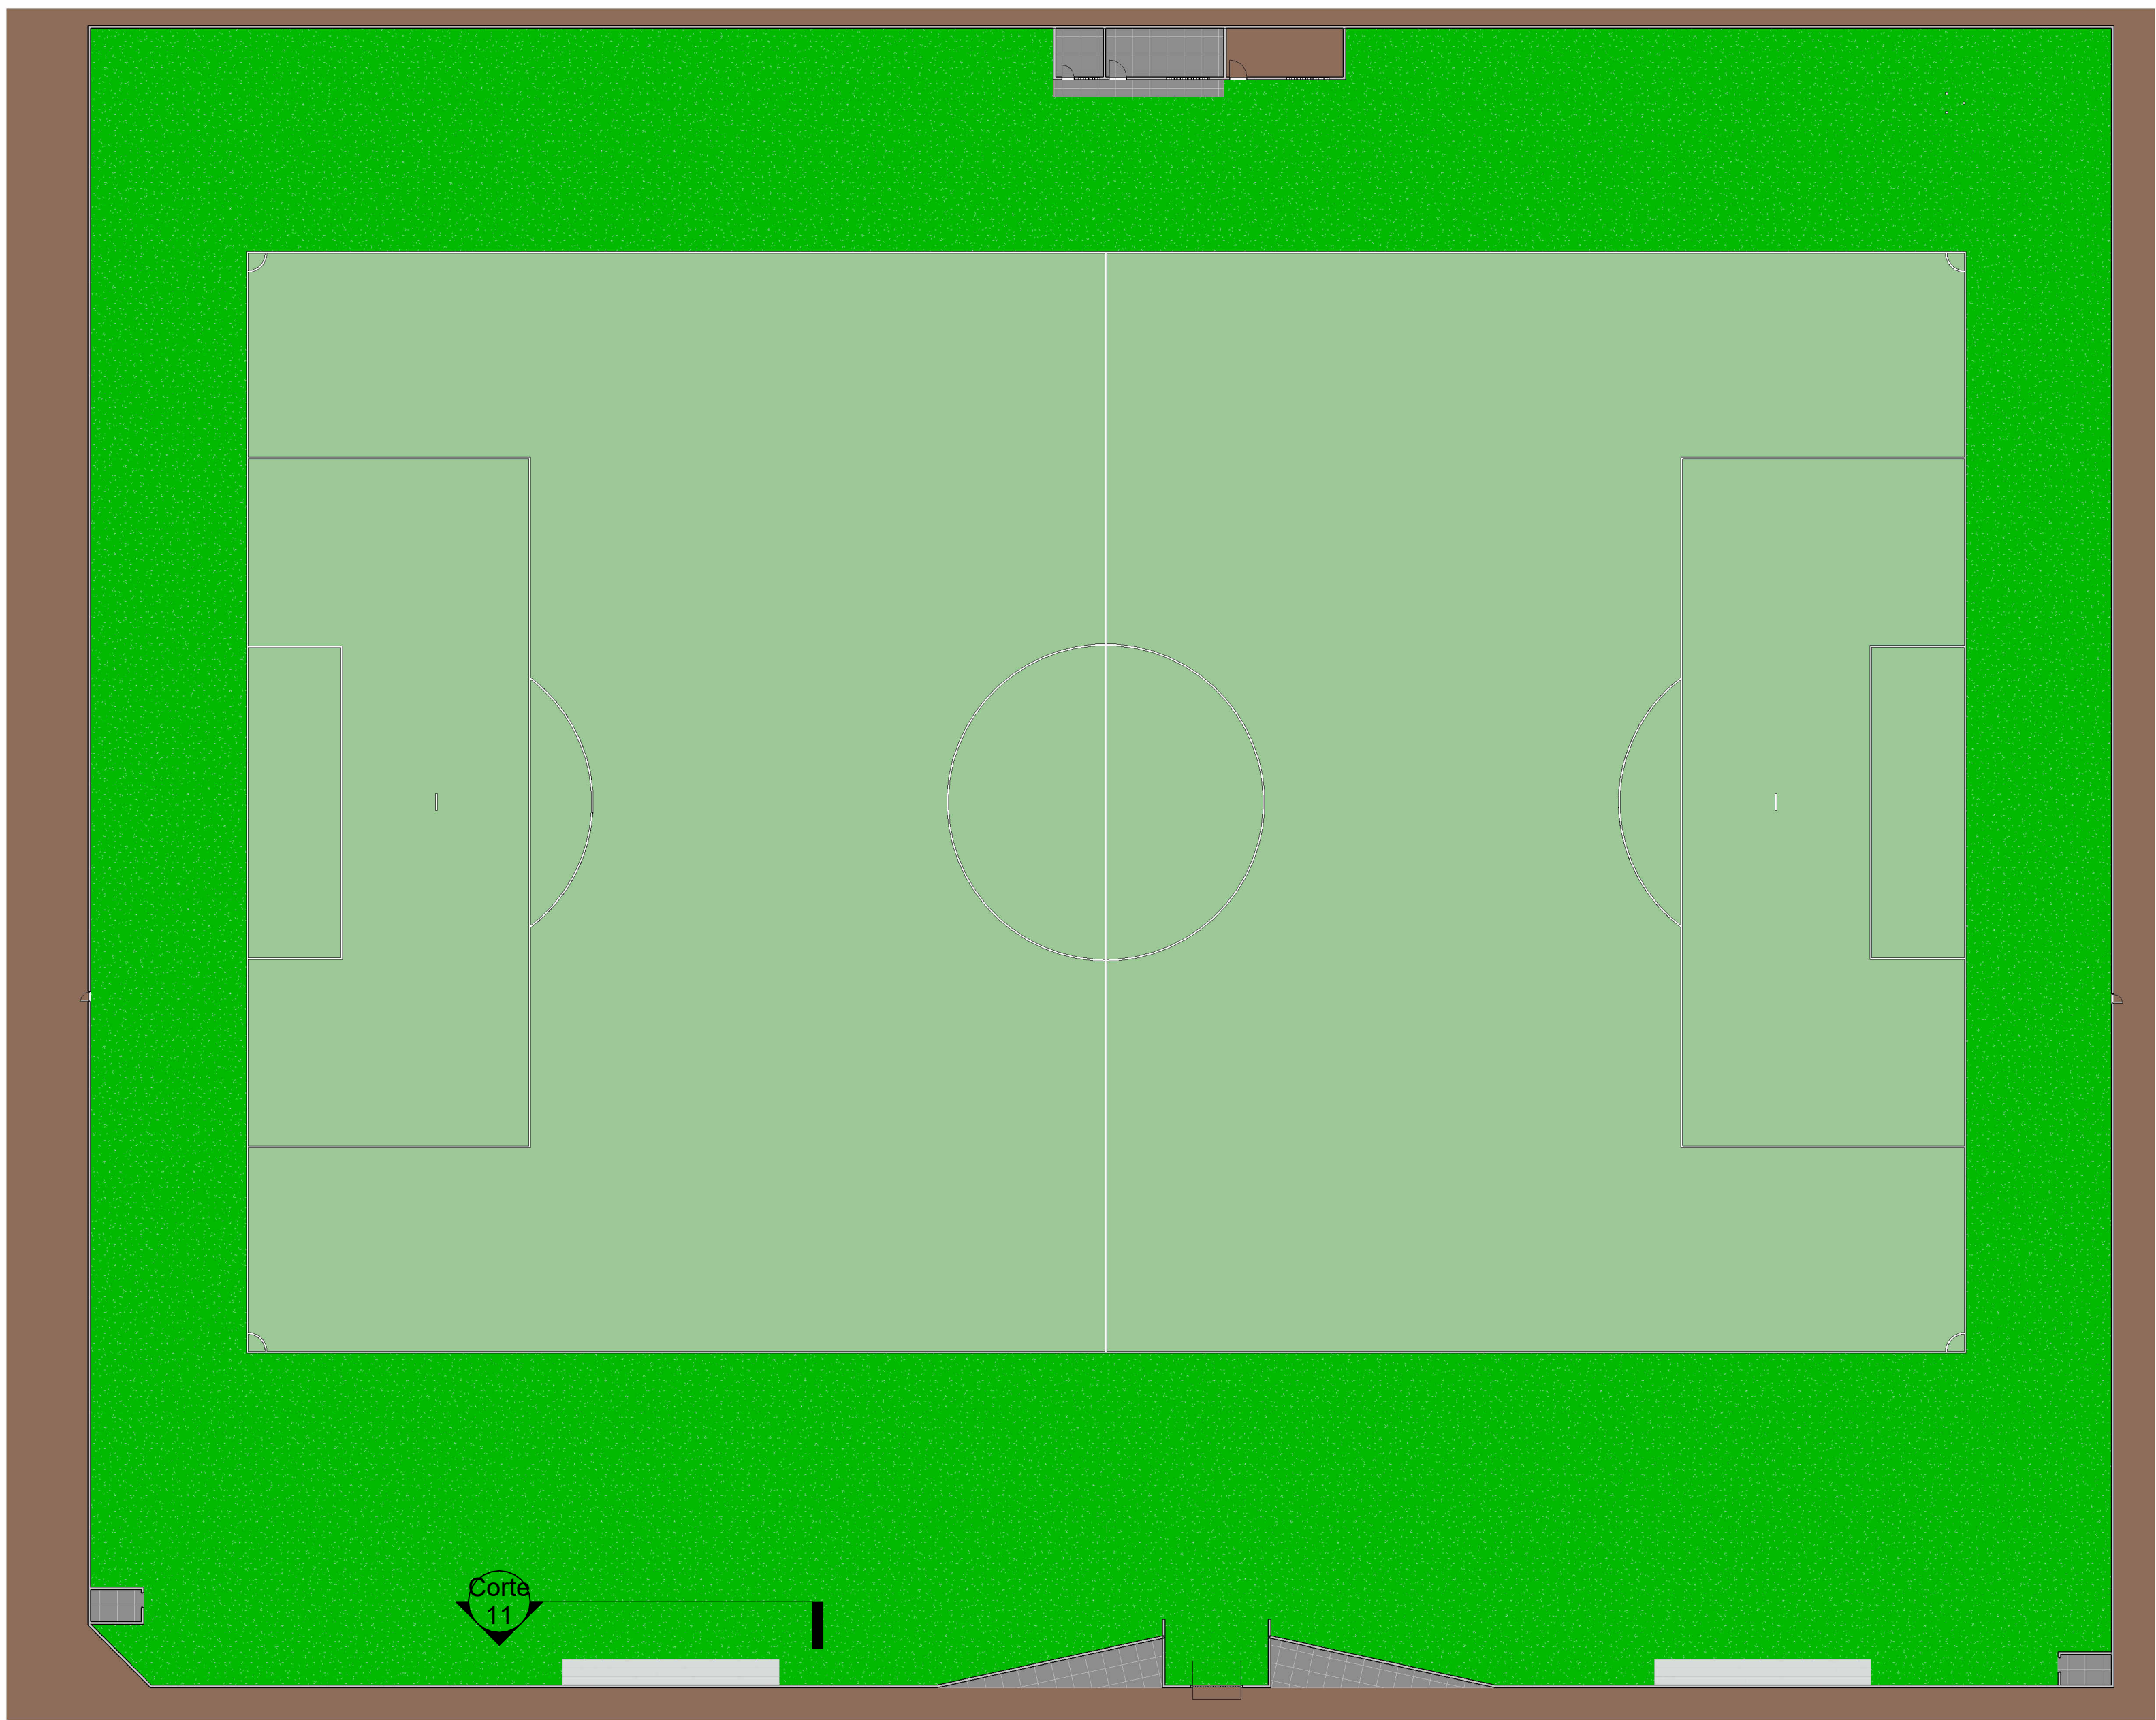


2 Planta Baixa - Existente

ESCALA 1:1.300

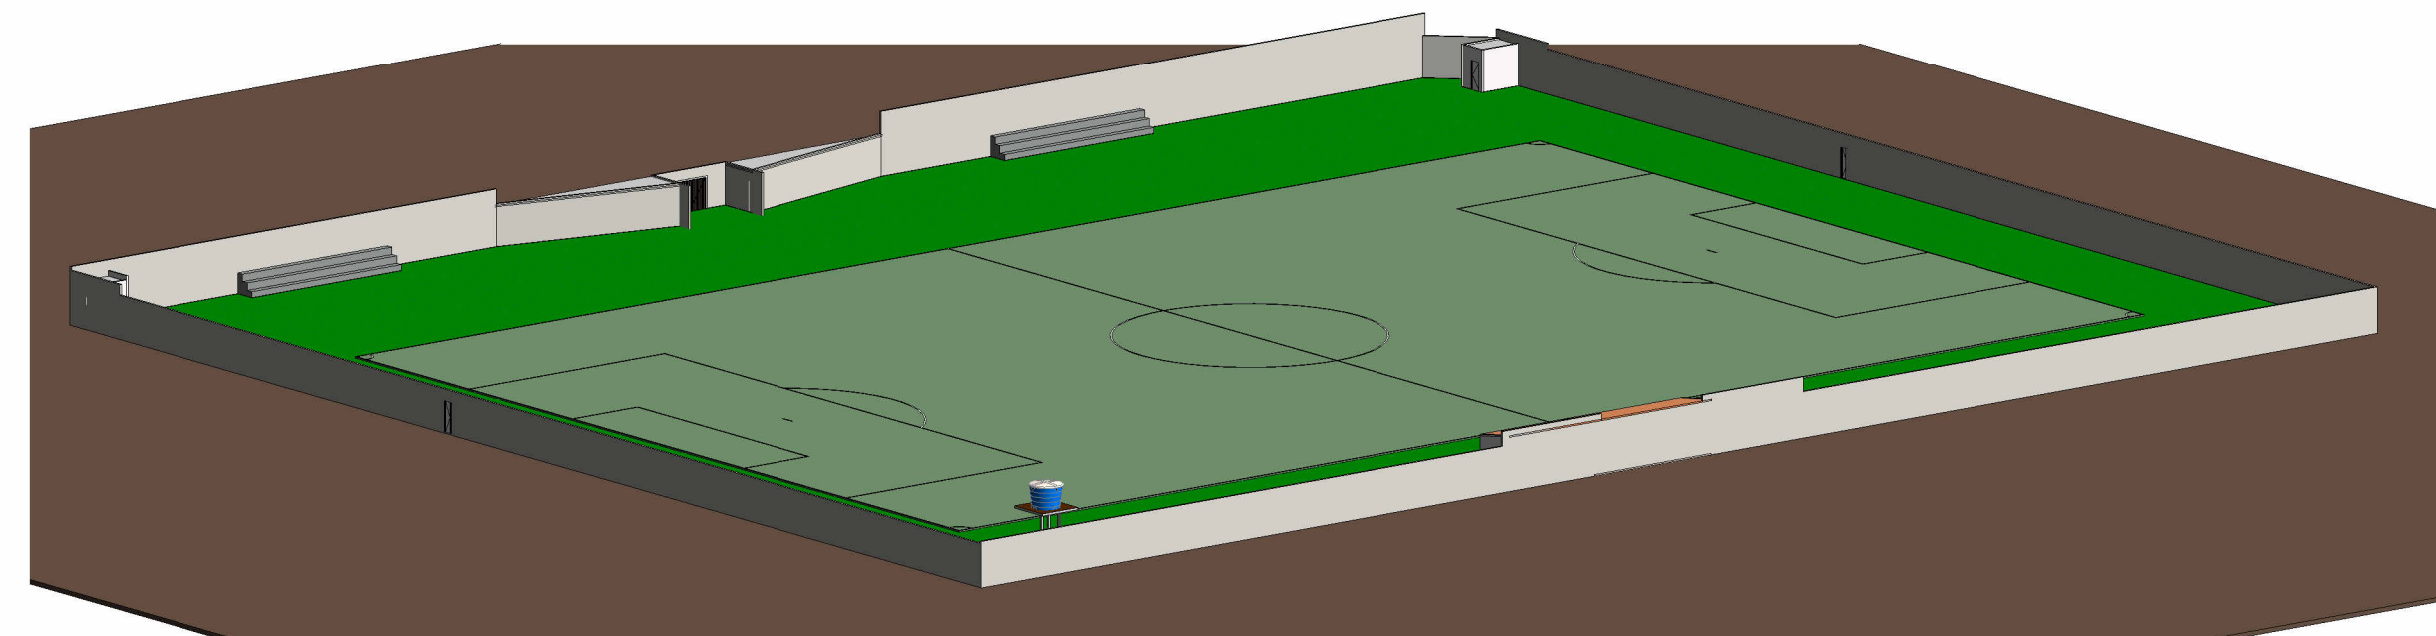


4 3D EXISTENTE

ESCALA 1

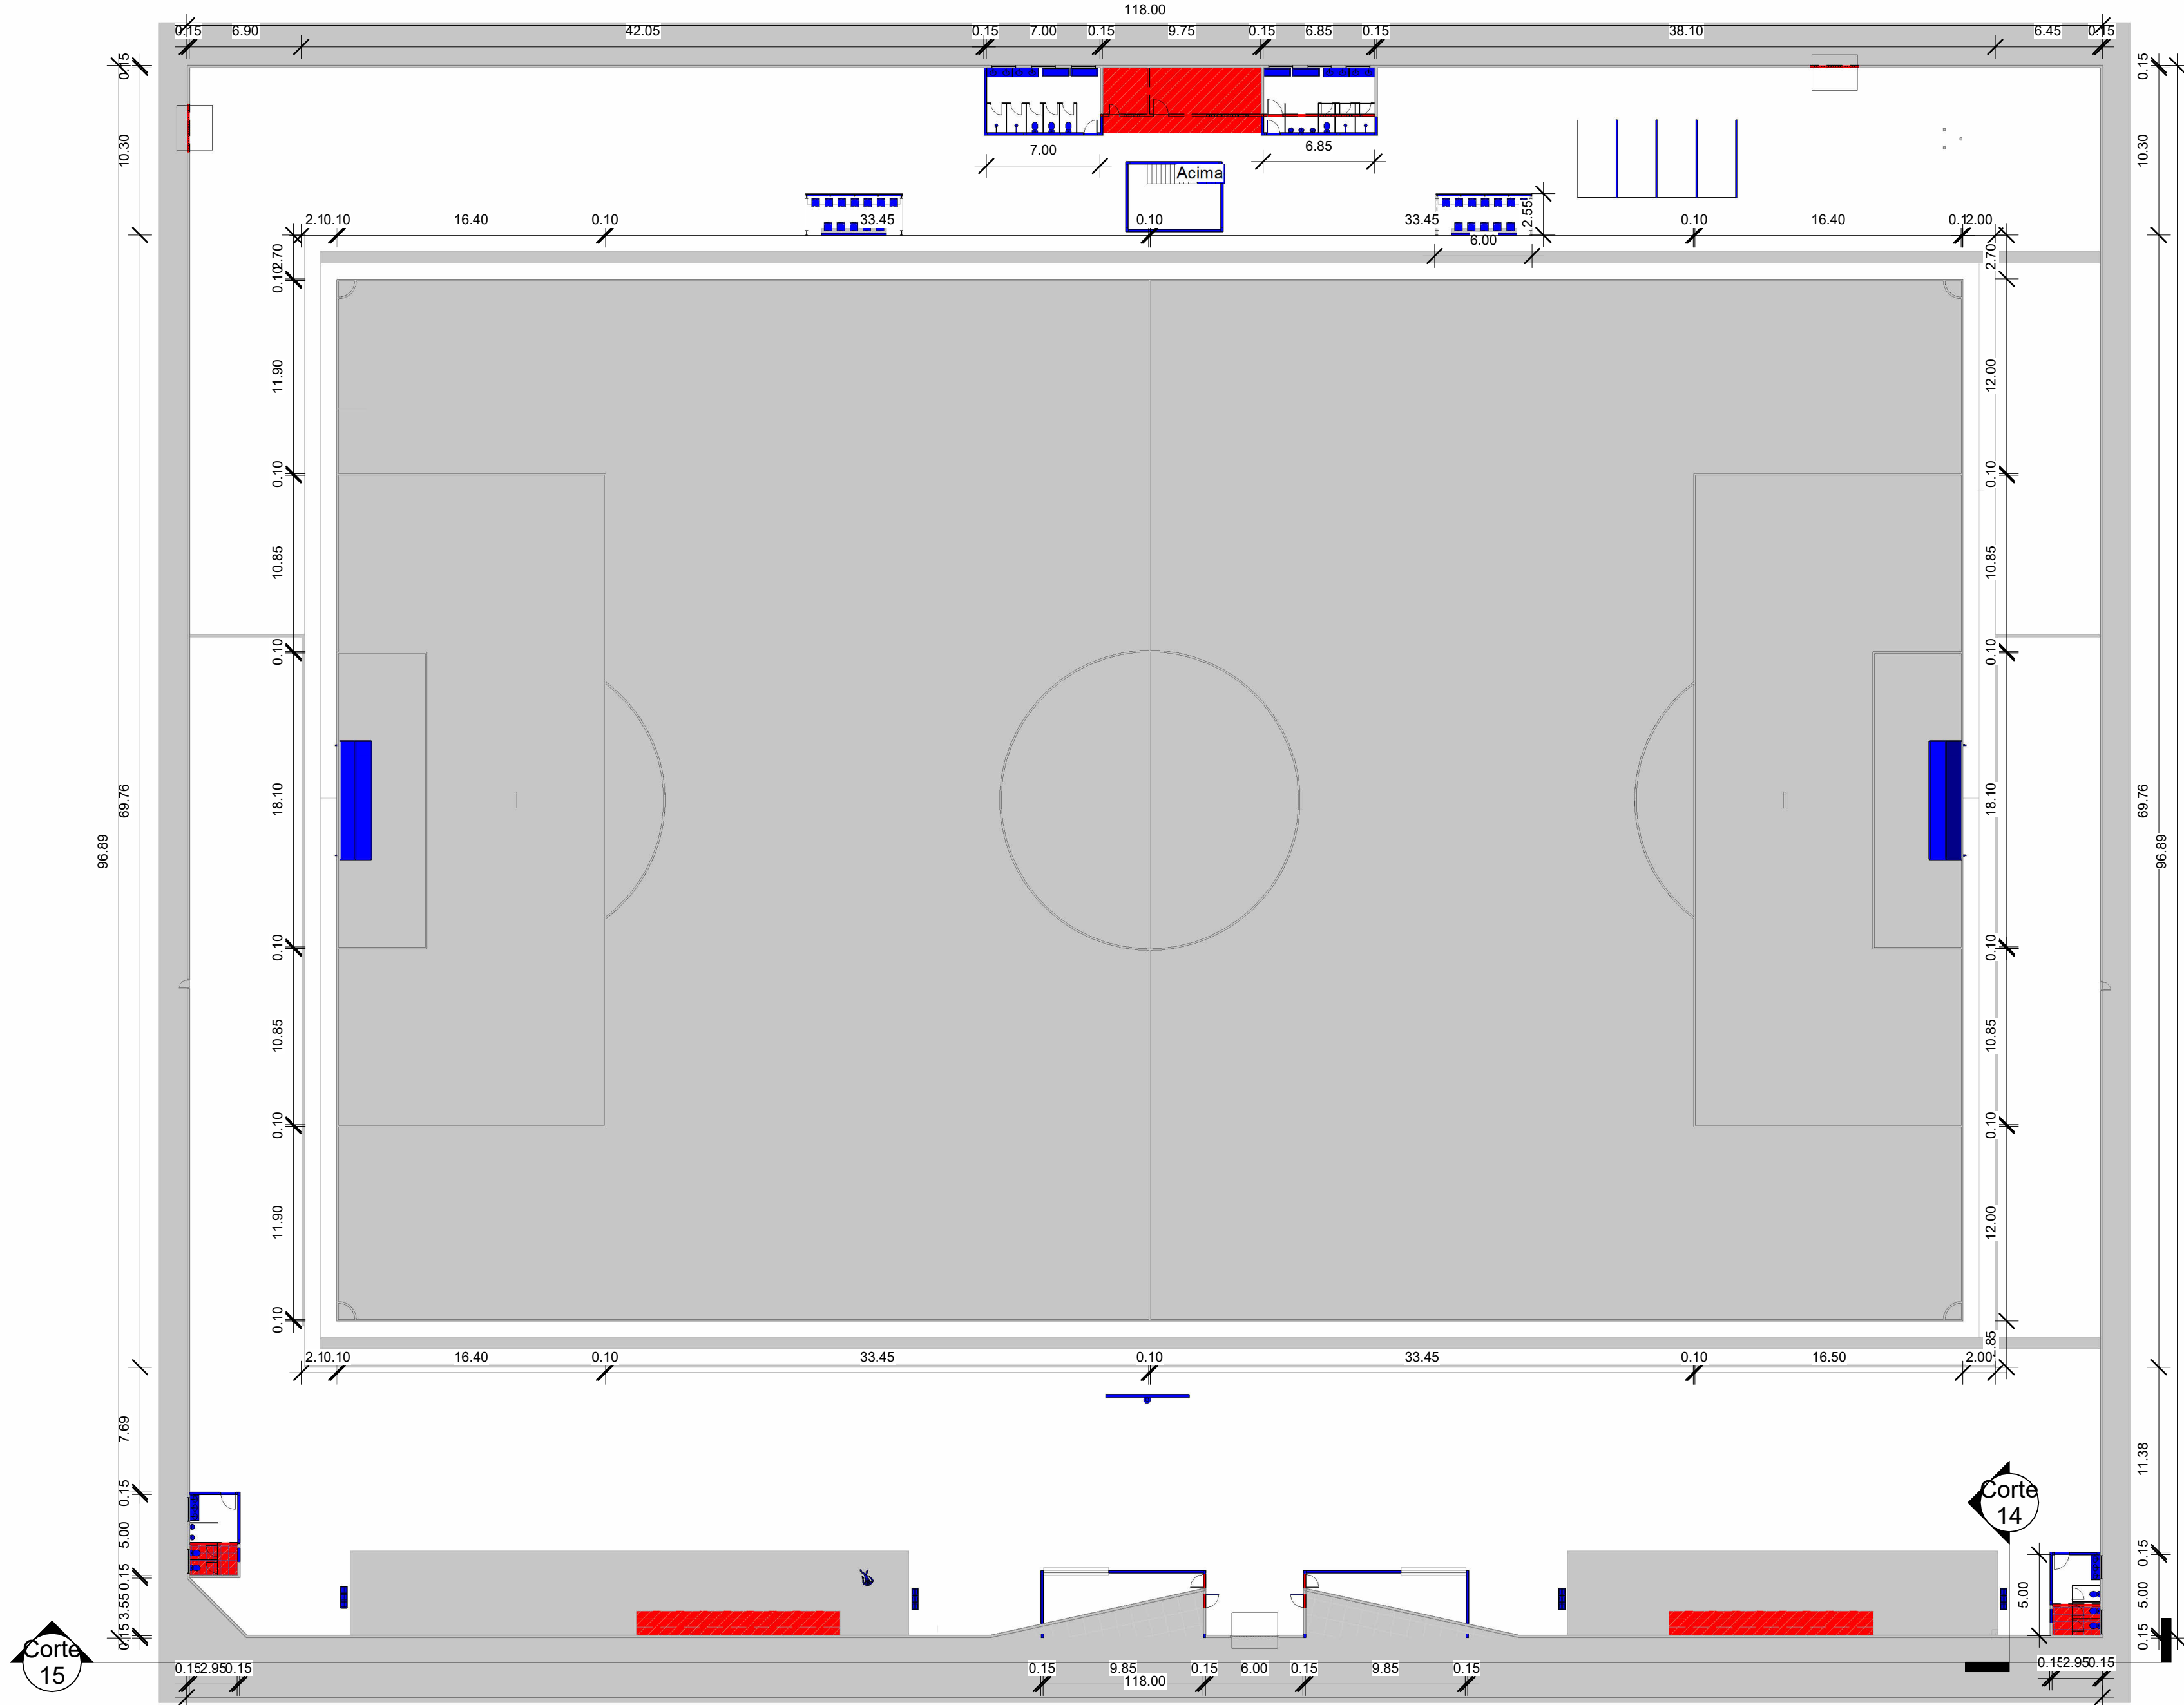

3 Planta Baixa - Reforma

ESCALA 1:1.300

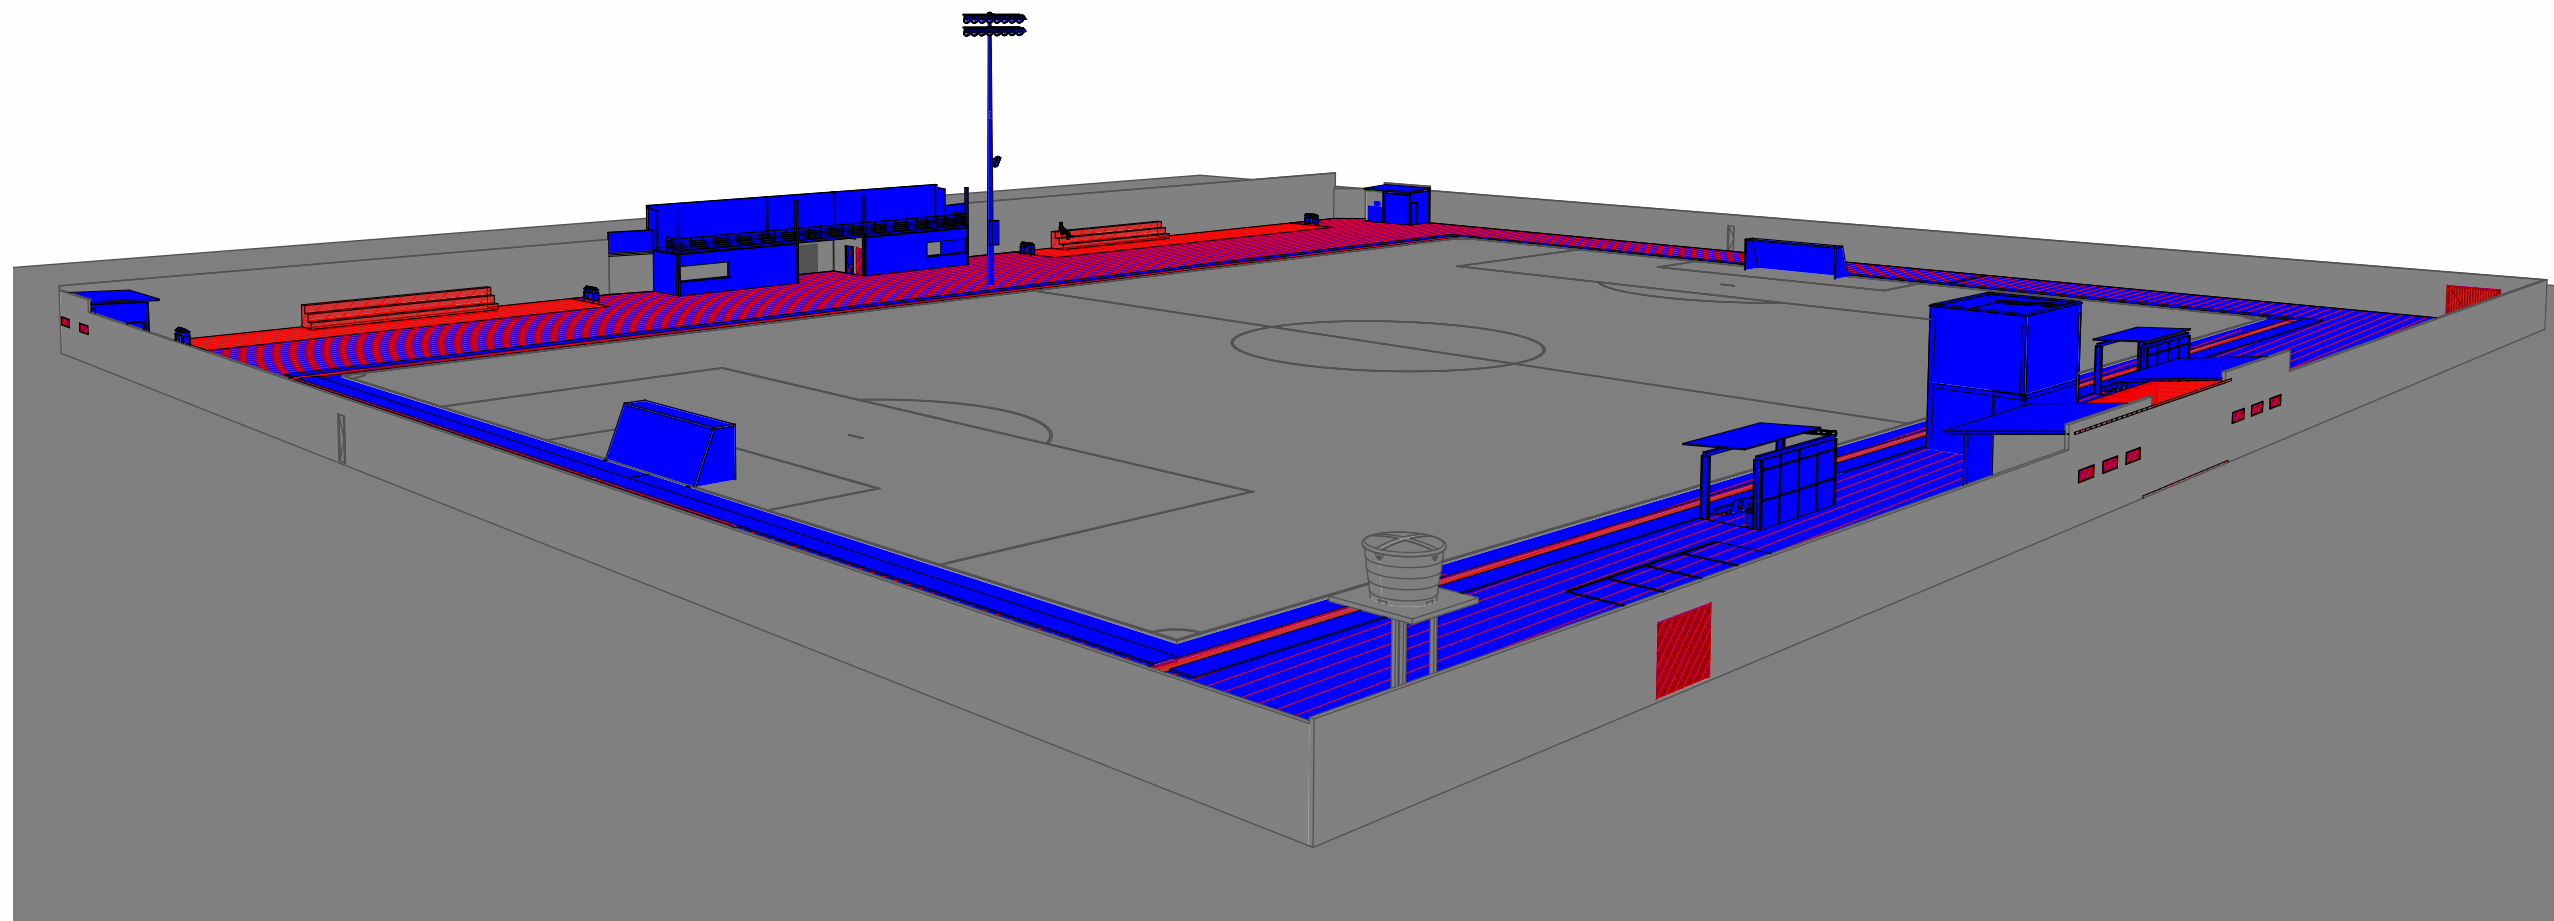

5 3D CONSTRUÇÃO

ESCALA 1

QUADRO GERAL DE ÁREAS				
NOME	ÁREA	PERÍMETRO	Área de Reboco	Acabamento da parede
BANCO DE RESERVA 2	14,85 m²	16,40	48,54 m²	Reboco Liso Pintado
BANCO DE RESERVA 1	14,85 m²	16,40	48,54 m²	Reboco Liso Pintado
CAMPO	8703,75 m²	412,10	1219,83 m²	Reboco Liso Pintado
QUIOSQUE 1	20,59 m²	24,11	71,38 m²	Reboco Liso Pintado
QUIOSQUE 2	20,59 m²	24,11	71,37 m²	Reboco Liso Pintado
VESTIÁRIO 1	27,73 m²	21,94	84,94 m²	Reboco Liso Pintado
VESTIÁRIO 2	27,19 m²	21,64	84,05 m²	Reboco Liso Pintado
W.C. FEM.	14,60 m²	15,84	46,89 m²	Reboco Liso Pintado
W.C. MAS.	14,60 m²	15,84	46,89 m²	Reboco Liso Pintado
CAMPOTE	110,17 m²	60,38	180,49 m²	Reboco Liso Pintado
SALA DE TRANSMISSÃO	22,80 m²	19,40	57,42 m²	Reboco Liso Pintado
Total =	8991,78 m²	548,77	1920,35 m²	

QUADRO DE PORTAS				
CÓD	QT	Largura	Altura	Descrição
P1	6	0,80	2,10	
P4	2	0,90	2,10	Porta de abert. de madeira, lisa - a implantar
P4	3	2,80	2,20	
P5	2	0,90	2,10	
PAT	13	0,70	2,10	
Total =	26			

QUADRO DE JANELAS					
CÓD	QT	Comprimento	Altura	Peitoril	Descrição
C3	10	1.50	0.50	1.60	Balcante simples de alumínio e vidro - a implantar
C6	2	0.00	0.00	0.97	
Total =	12				

LEGENDA	
SÍMBOLO	DESCRIÇÃO
	ÁREA EXISTENTE
	ÁREA A DEMOLIR
	ÁREA A CONSTRUIR



GOVERNO DO  
PIAÍ

AQUI TEM TRABALHO  
AQUI TEM FUTURO

GOVERNO DO ESTADO DO PIAUÍ

CLIENTE: PREFEITURA MUNICIPAL FRANCISCO MACEDO - PI LOCAL: FRANCISCO MACEDO

PROJETO: PROJETO REFORMA DO ESTÁDIO DE FRANCISCO MACEDO CONVENIO:


REVISÃO:

PLANTA BAIXA REFORMA

PROJETISTA:	LEVANTAMENTO:	DESENHO:	PRANCHETA:
JESUS DE SOUSA	DATA:	FOUN:	REVISÃO:
INDICADA	SET/2025	A1	

02/05



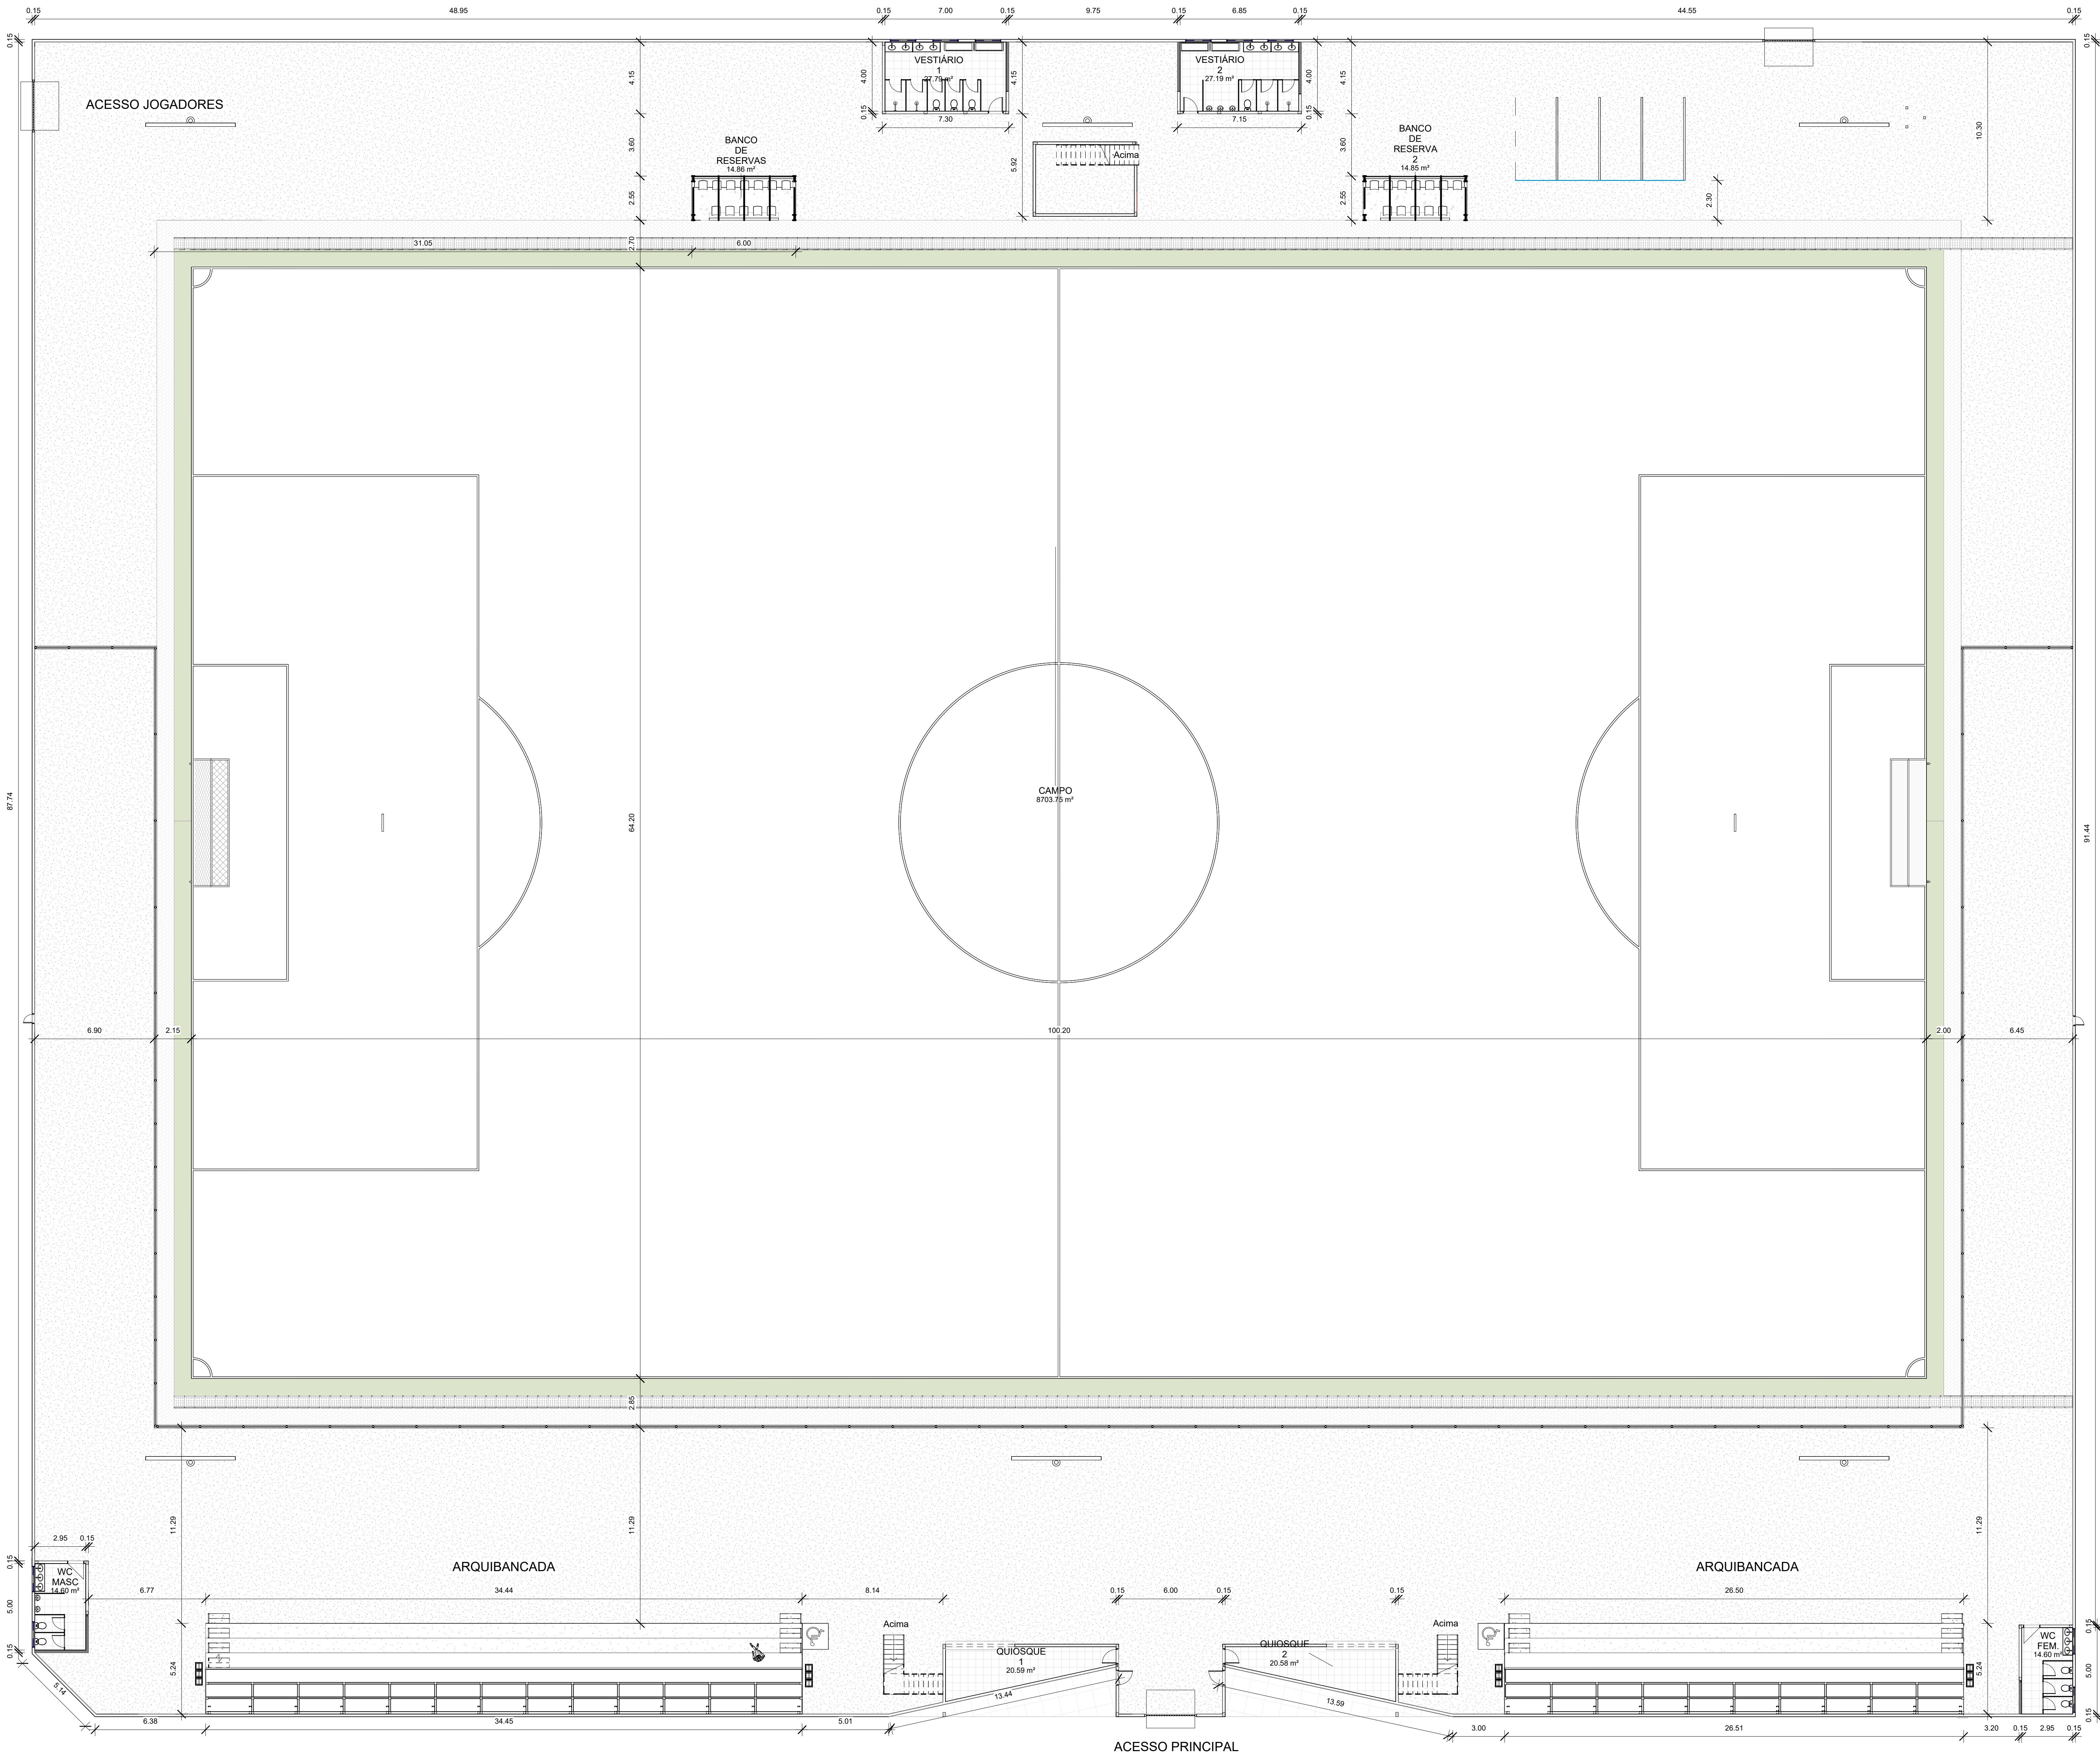

QUADRO DE PISOS			
Descrição	Perímetro	Volume	Área
BARRILETE EXISTENTE	<varia>	<varia>	4.67 m²
ENCHIMENTO BANCOS	12.00	1.35 m³	9.00 m²
GRAMA CAMPO	<varia>	<varia>	6766.30 m²
GRELHA COM FUROS	4.87	0.00 m³	118.16 m²
LAJE DE CONCRETO	<varia>	<varia>	123.49 m²
LASTRO DE BRITA	892.37	177.12 m³	3542.33 m²
PISO CIMENTÍCIO ARQUIBANCADA	<varia>	<varia>	314.41 m²
PISO CONCRETO 5 CM	12.58	0.17 m³	6.83 m²
PISO CONCRETO 10 CM	51.20	2.76 m³	27.60 m²
PISO EM CONCRETO EXISTENTE	29.77	3.86 m³	38.59 m²
PISO INTERTRAVADO	688.44	51.40 m³	342.67 m²
PISO PADRÃO SEM LASTRO	<varia>	<varia>	126.07 m²
Total =			11426.88 m²

Tabela de telhado	
Área	Comentários de tipos
16.10 m²	POLICARBONATO - BANCO DE RESERVA
16.10 m²	POLICARBONATO - BANCO DE RESERVA
21.12 m²	TELHA CERÂMICA - BANHEIROS
110.52 m²	TELHA CERÂMICA - BANHEIROS
40.63 m²	TELHA CERÂMICA - VESTIÁRIO
40.11 m²	TELHA CERÂMICA - VESTIÁRIO
17.51 m²	TELHA CERÂMICA - VESTIÁRIO
19.96 m²	TELHA CERÂMICA - VESTIÁRIO
165.82 m²	TELHA METÁLICA - ARQUIBANCADA
215.33 m²	TELHA METÁLICA - ARQUIBANCADA
862.50 m²	

QUADRO DE PORTAS				
CÓD	QT	Largura	Altura	Descrição
P1	6	0.80	2.10	
P4	2	0.90	2.10	Porta de abrir de madeira, lisa - a implantar
P5	2	0.90	2.10	
P47	13	0.70	2.10	
Total =		28		

QUADRO DE JANELAS					
CÓD	QT	Comprimento	Altura	Peltoiril	Descrição
C3	10	1.50	0.50	1.60	Basculante simples de alumínio e vidro - a implantar
C6	2	0.00	0.00	0.97	
Total =		12			


QUADRO GERAL DE ÁREAS				
NOME	ÁREA	PERÍMETRO	Área de Reboco	Acabamento da parede
BANCO DE RESERVA 2	14.85 m²	16.40	48.54 m²	Reboco Liso Pintado
BANCO DE RESERVAS	14.86 m²	16.40	48.55 m²	Reboco Liso Pintado
CAMPO	8703.75 m²	412.10	1219.83 m²	Reboco Liso Pintado
QUIOSQUE 1	20.59 m²	24.11	71.38 m²	Reboco Liso Pintado
QUIOSQUE 2	20.59 m²	24.11	71.38 m²	Reboco Liso Pintado
VESTIÁRIO 1	27.79 m²	21.94	64.94 m²	Reboco Liso Pintado
VESTIÁRIO 2	27.19 m²	21.64	64.05 m²	Reboco Liso Pintado
WC FEM	14.60 m²	15.84	46.89 m²	Reboco Liso Pintado
WC MASC	14.60 m²	15.84	46.89 m²	Reboco Liso Pintado
CAMAROTE	110.17 m²	60.98	160.49 m²	Reboco Liso Pintado
SALA DE TRANSMISSÃO	22.80 m²	19.40	57.42 m²	Reboco Liso Pintado
Total=	8991.78 m²	648.77	1920.35 m²	




GOVERNO DO ESTADO DO PIAUÍ

CLIENTE:	PREFEITURA MUNICIPAL FRANCISCO MACEDO - PI	LOCAL:	FRANCISCO MACEDO
PROJETO:	PROJETO REFORMA DO ESTÁDIO DE FRANCISCO MACEDO	CONVÊNIO:	
PROJETA:			
PROJETISTA:	LEVANTAMENTO:	DESENHO:	PRANCHETA:
REVISÃO:	REVISÃO:	REVISÃO:	REVISÃO:




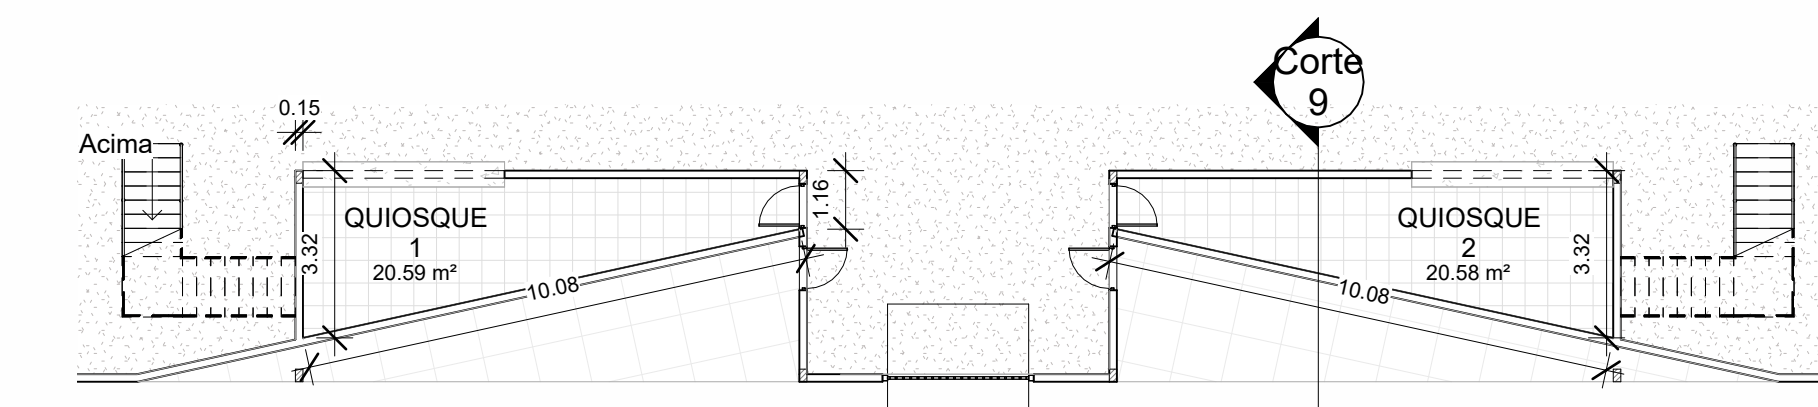


7 Planta Baixa - QUIOSQUES  
ESCALA 1:150

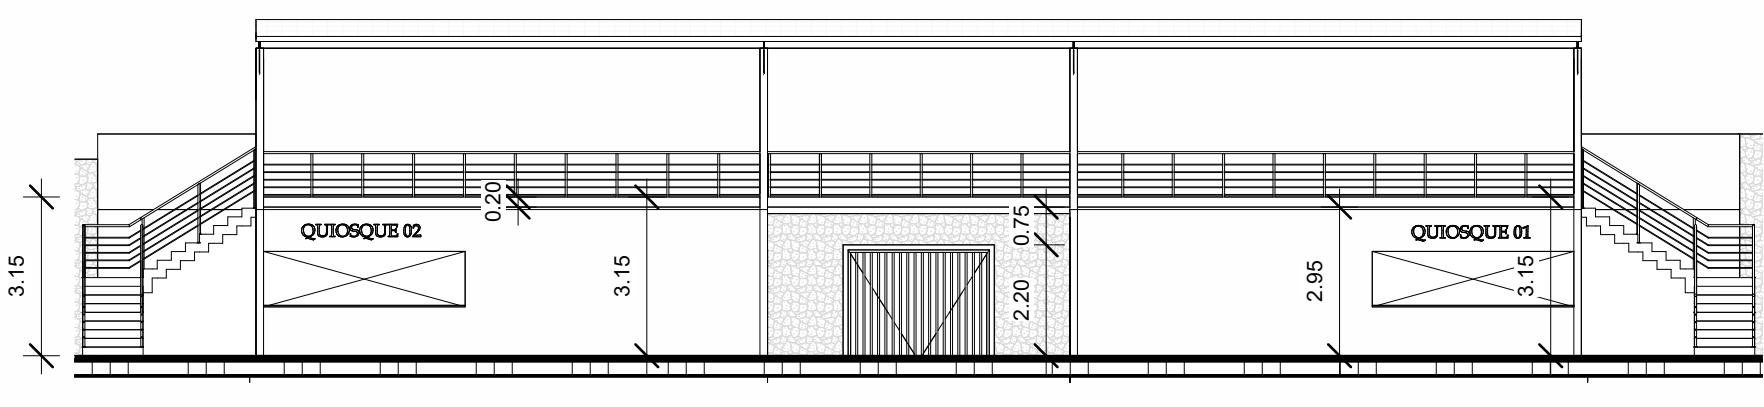


8 Corte 1  
ESCALA 1:150

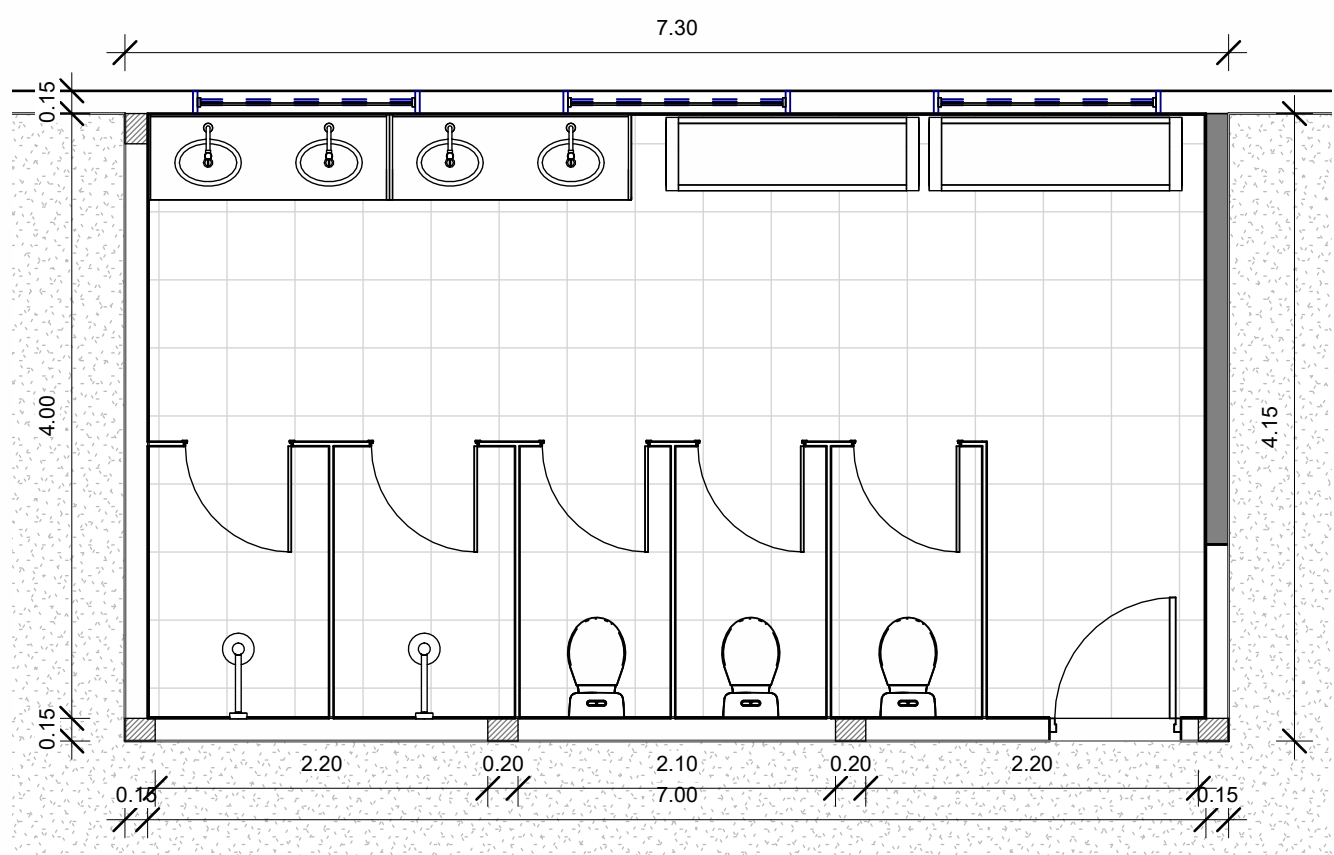


9 PLANTA BAIXA - VESTIÁRIO 1  
ESCALA 1:150

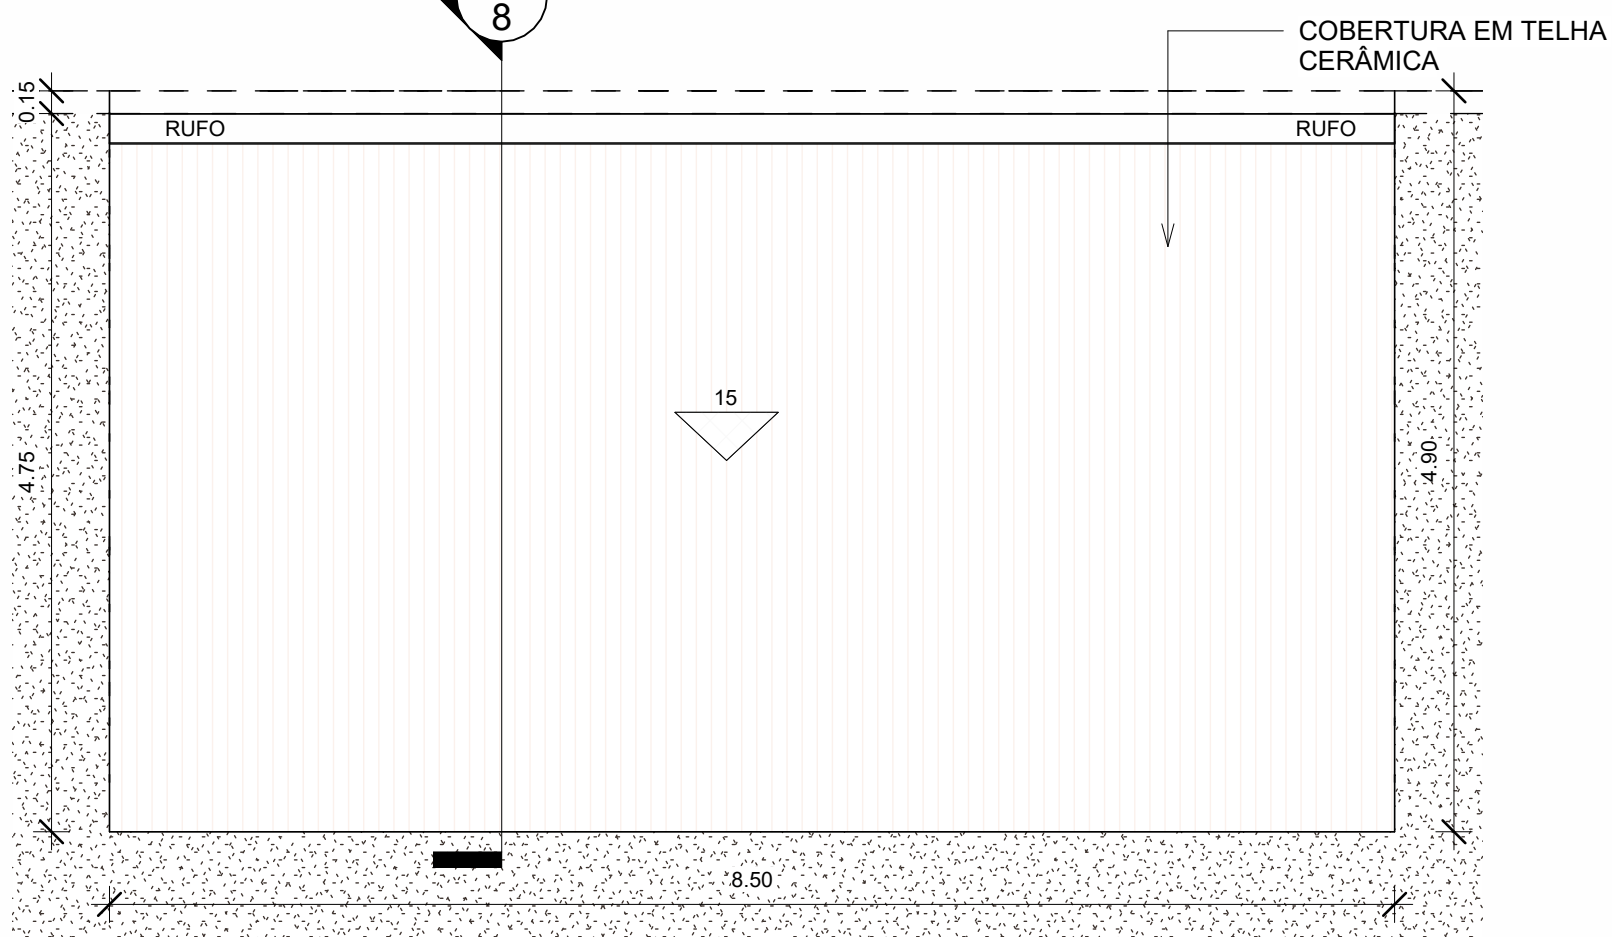


10 PLANTA DE COBERTURA - VESTIÁRIO 1  
ESCALA 1:150

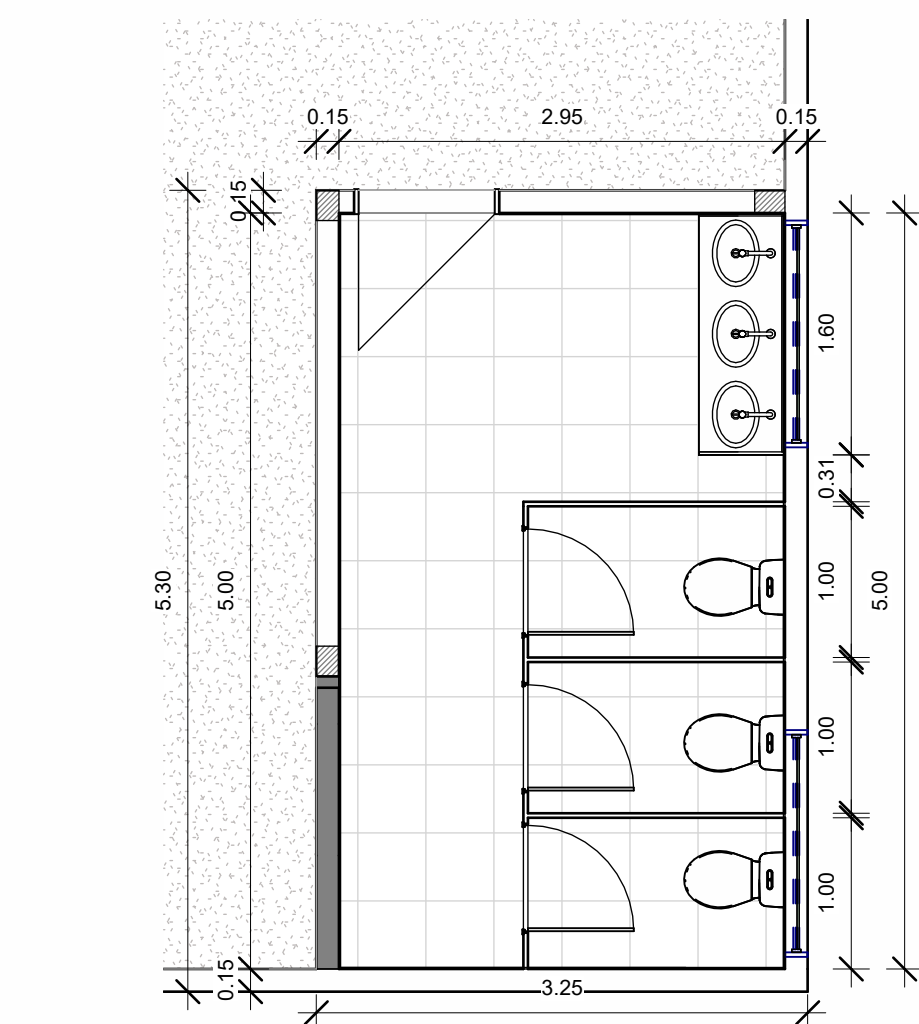


11 Planta Baixa - BWC FEMININO  
ESCALA 1:150

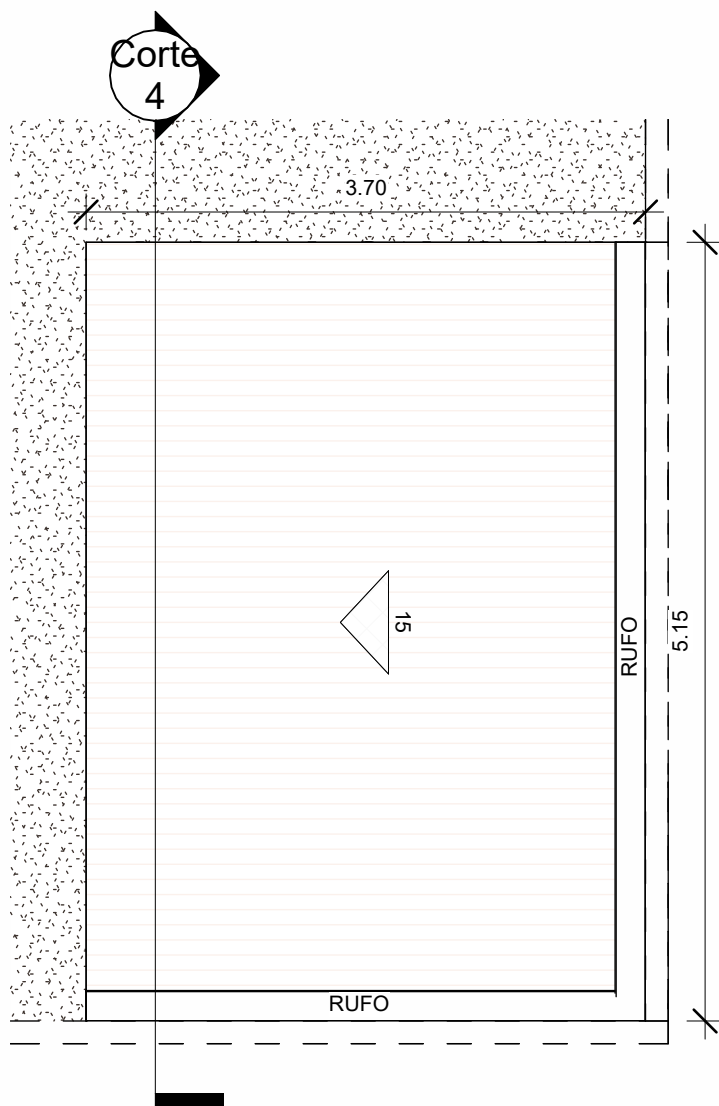


12 PLANTA DE COBERTURA - BWC FEM  
ESCALA 1:150

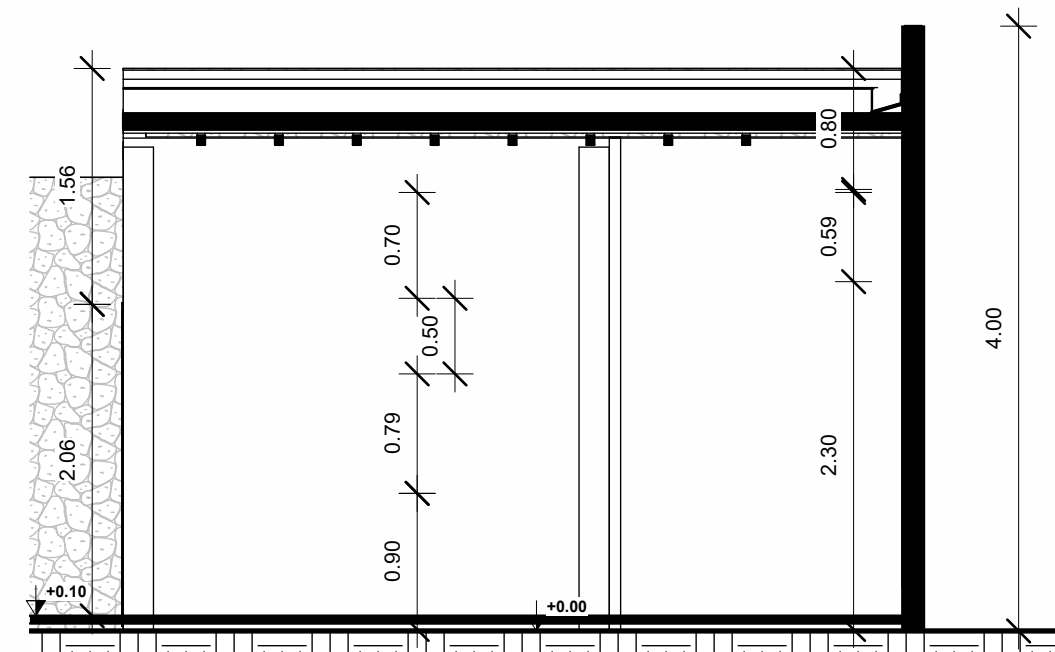


13 Corte 4  
ESCALA 1:150

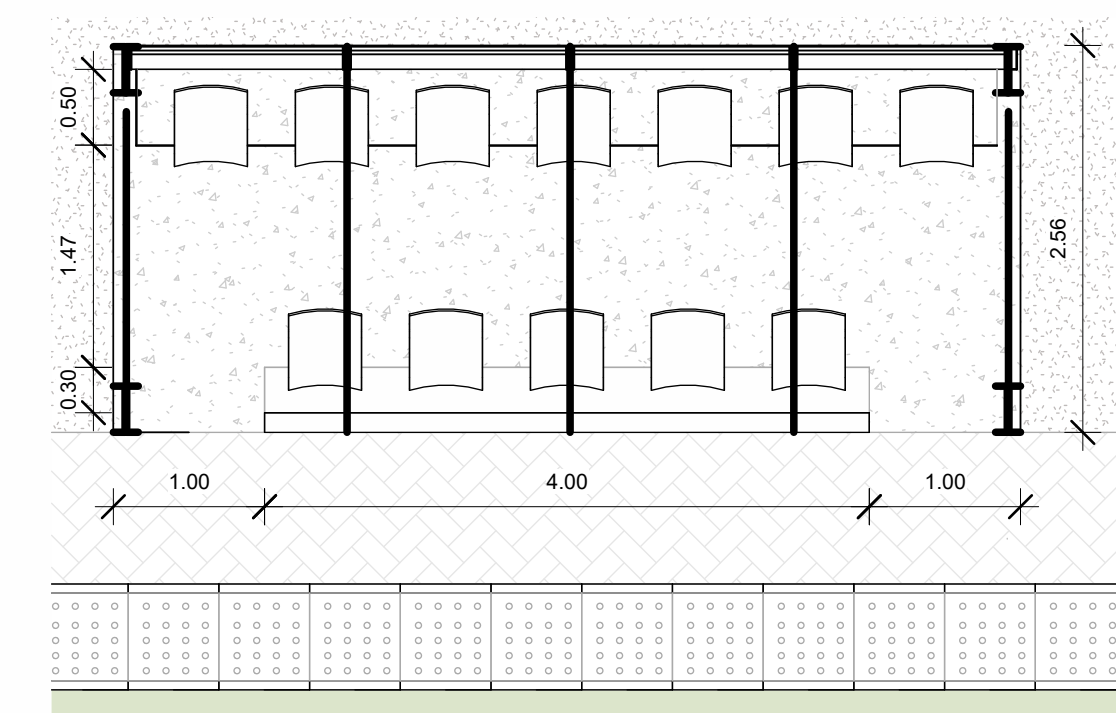


14 PLANTA BAIXA - BANCO DE RESERVA  
ESCALA 1:150

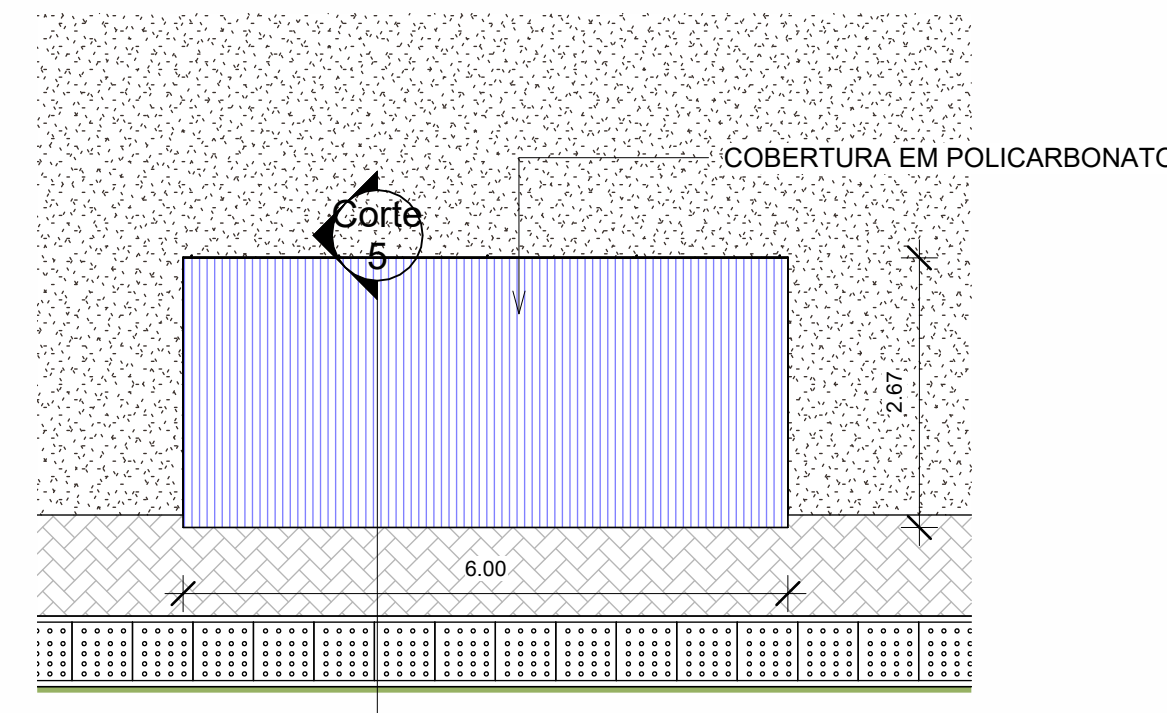


15 PLANTA DE COBERTURA - BANCO DE RESERVA  
ESCALA 1:75

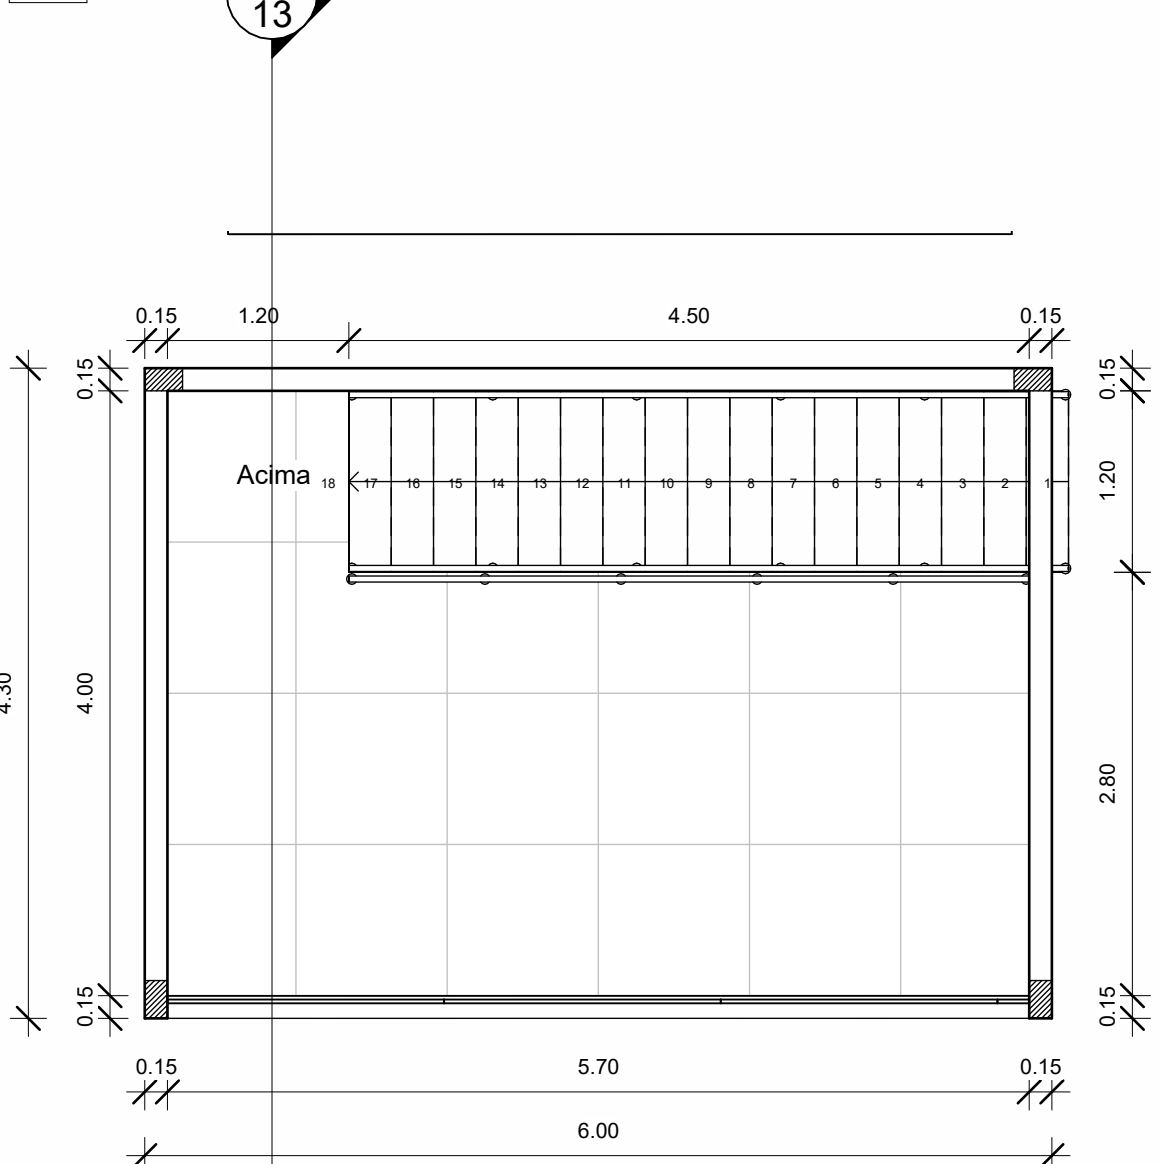


17 PLANTA BAIXA - SALA DE TRANSMISSÃO  
ESCALA 1:150

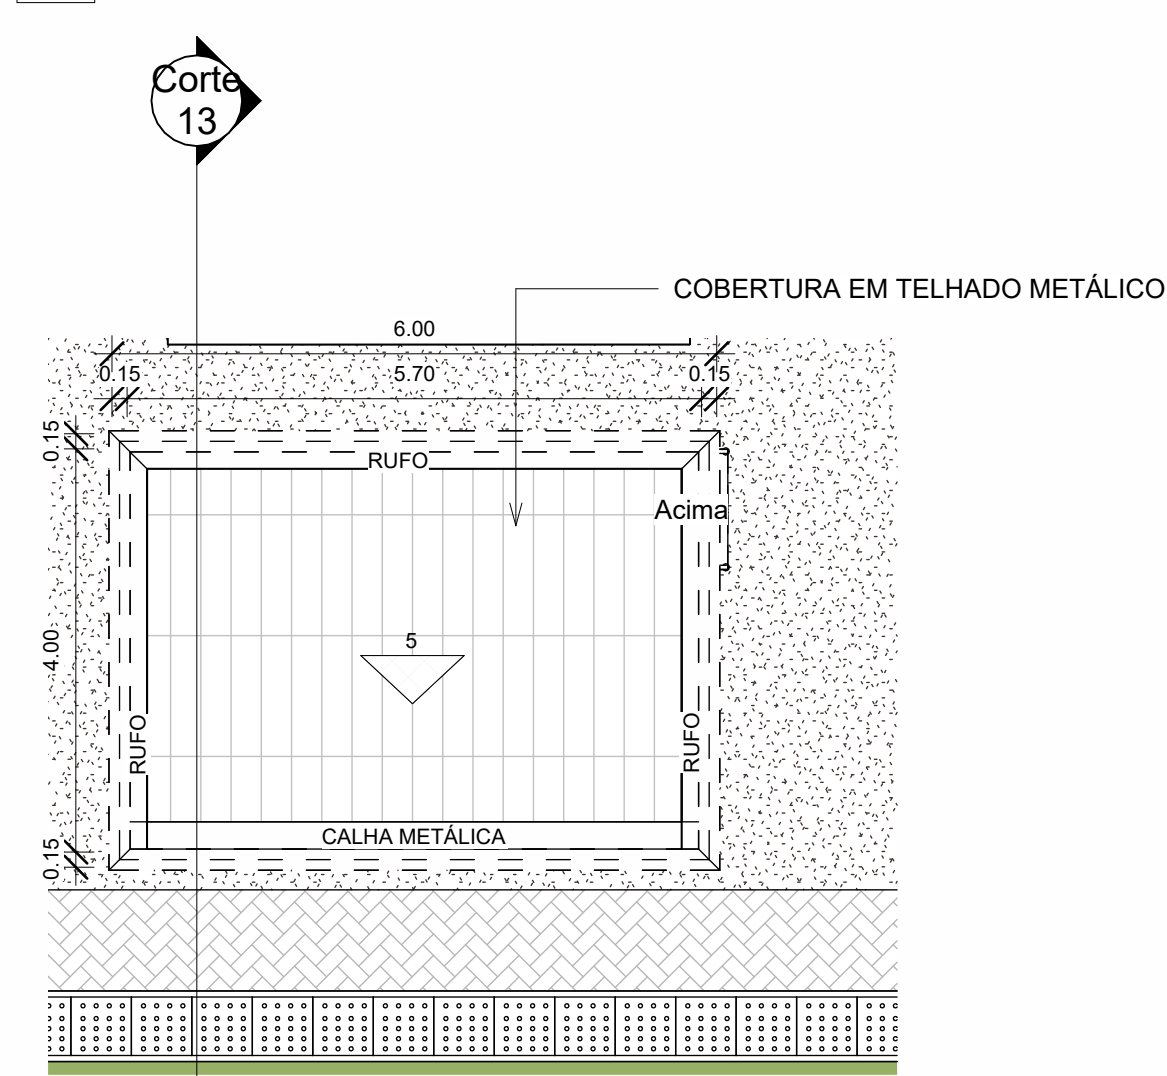


18 PLANTA DE COBERTURA - SALA DE TRANSMISSÃO  
ESCALA 1:75

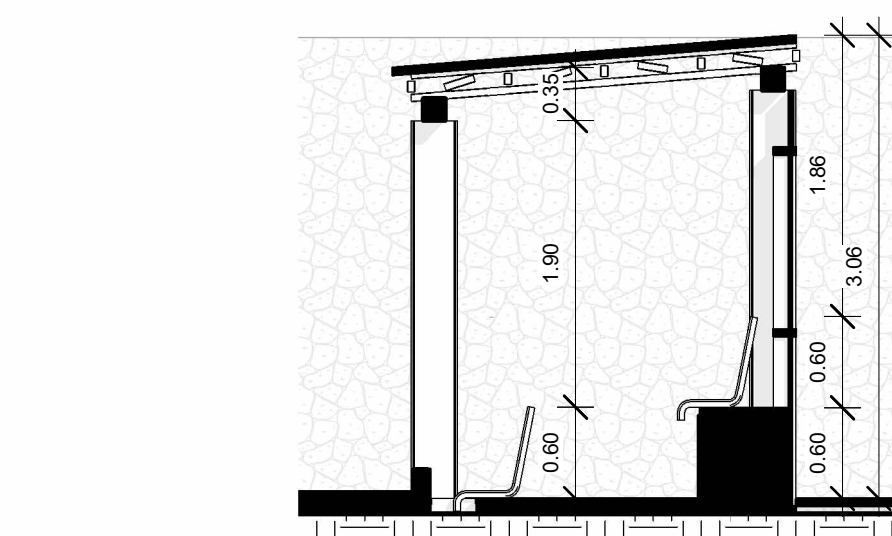


16 Corte 5  
ESCALA 1:150

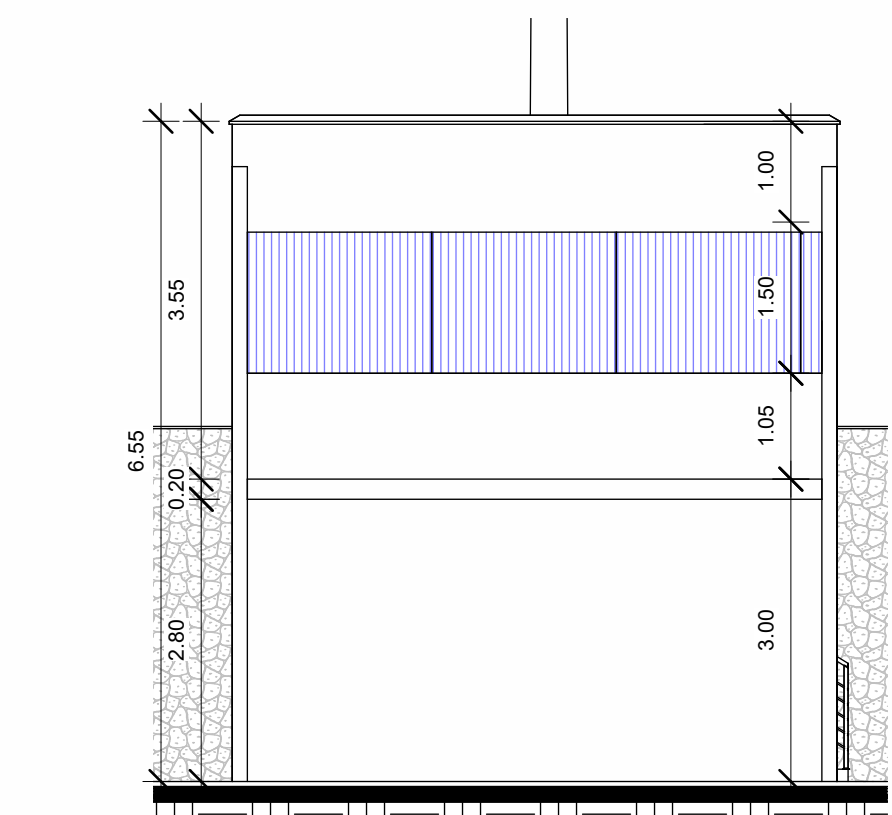

19 Corte 6  
ESCALA 1:75

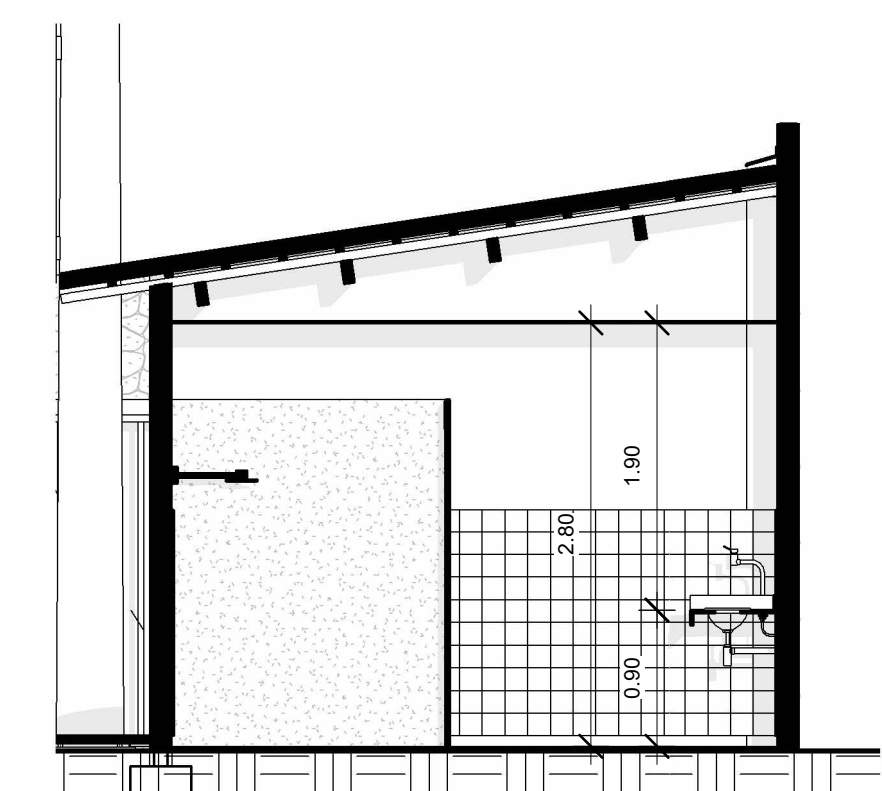

20 Corte 8  
ESCALA 1:150

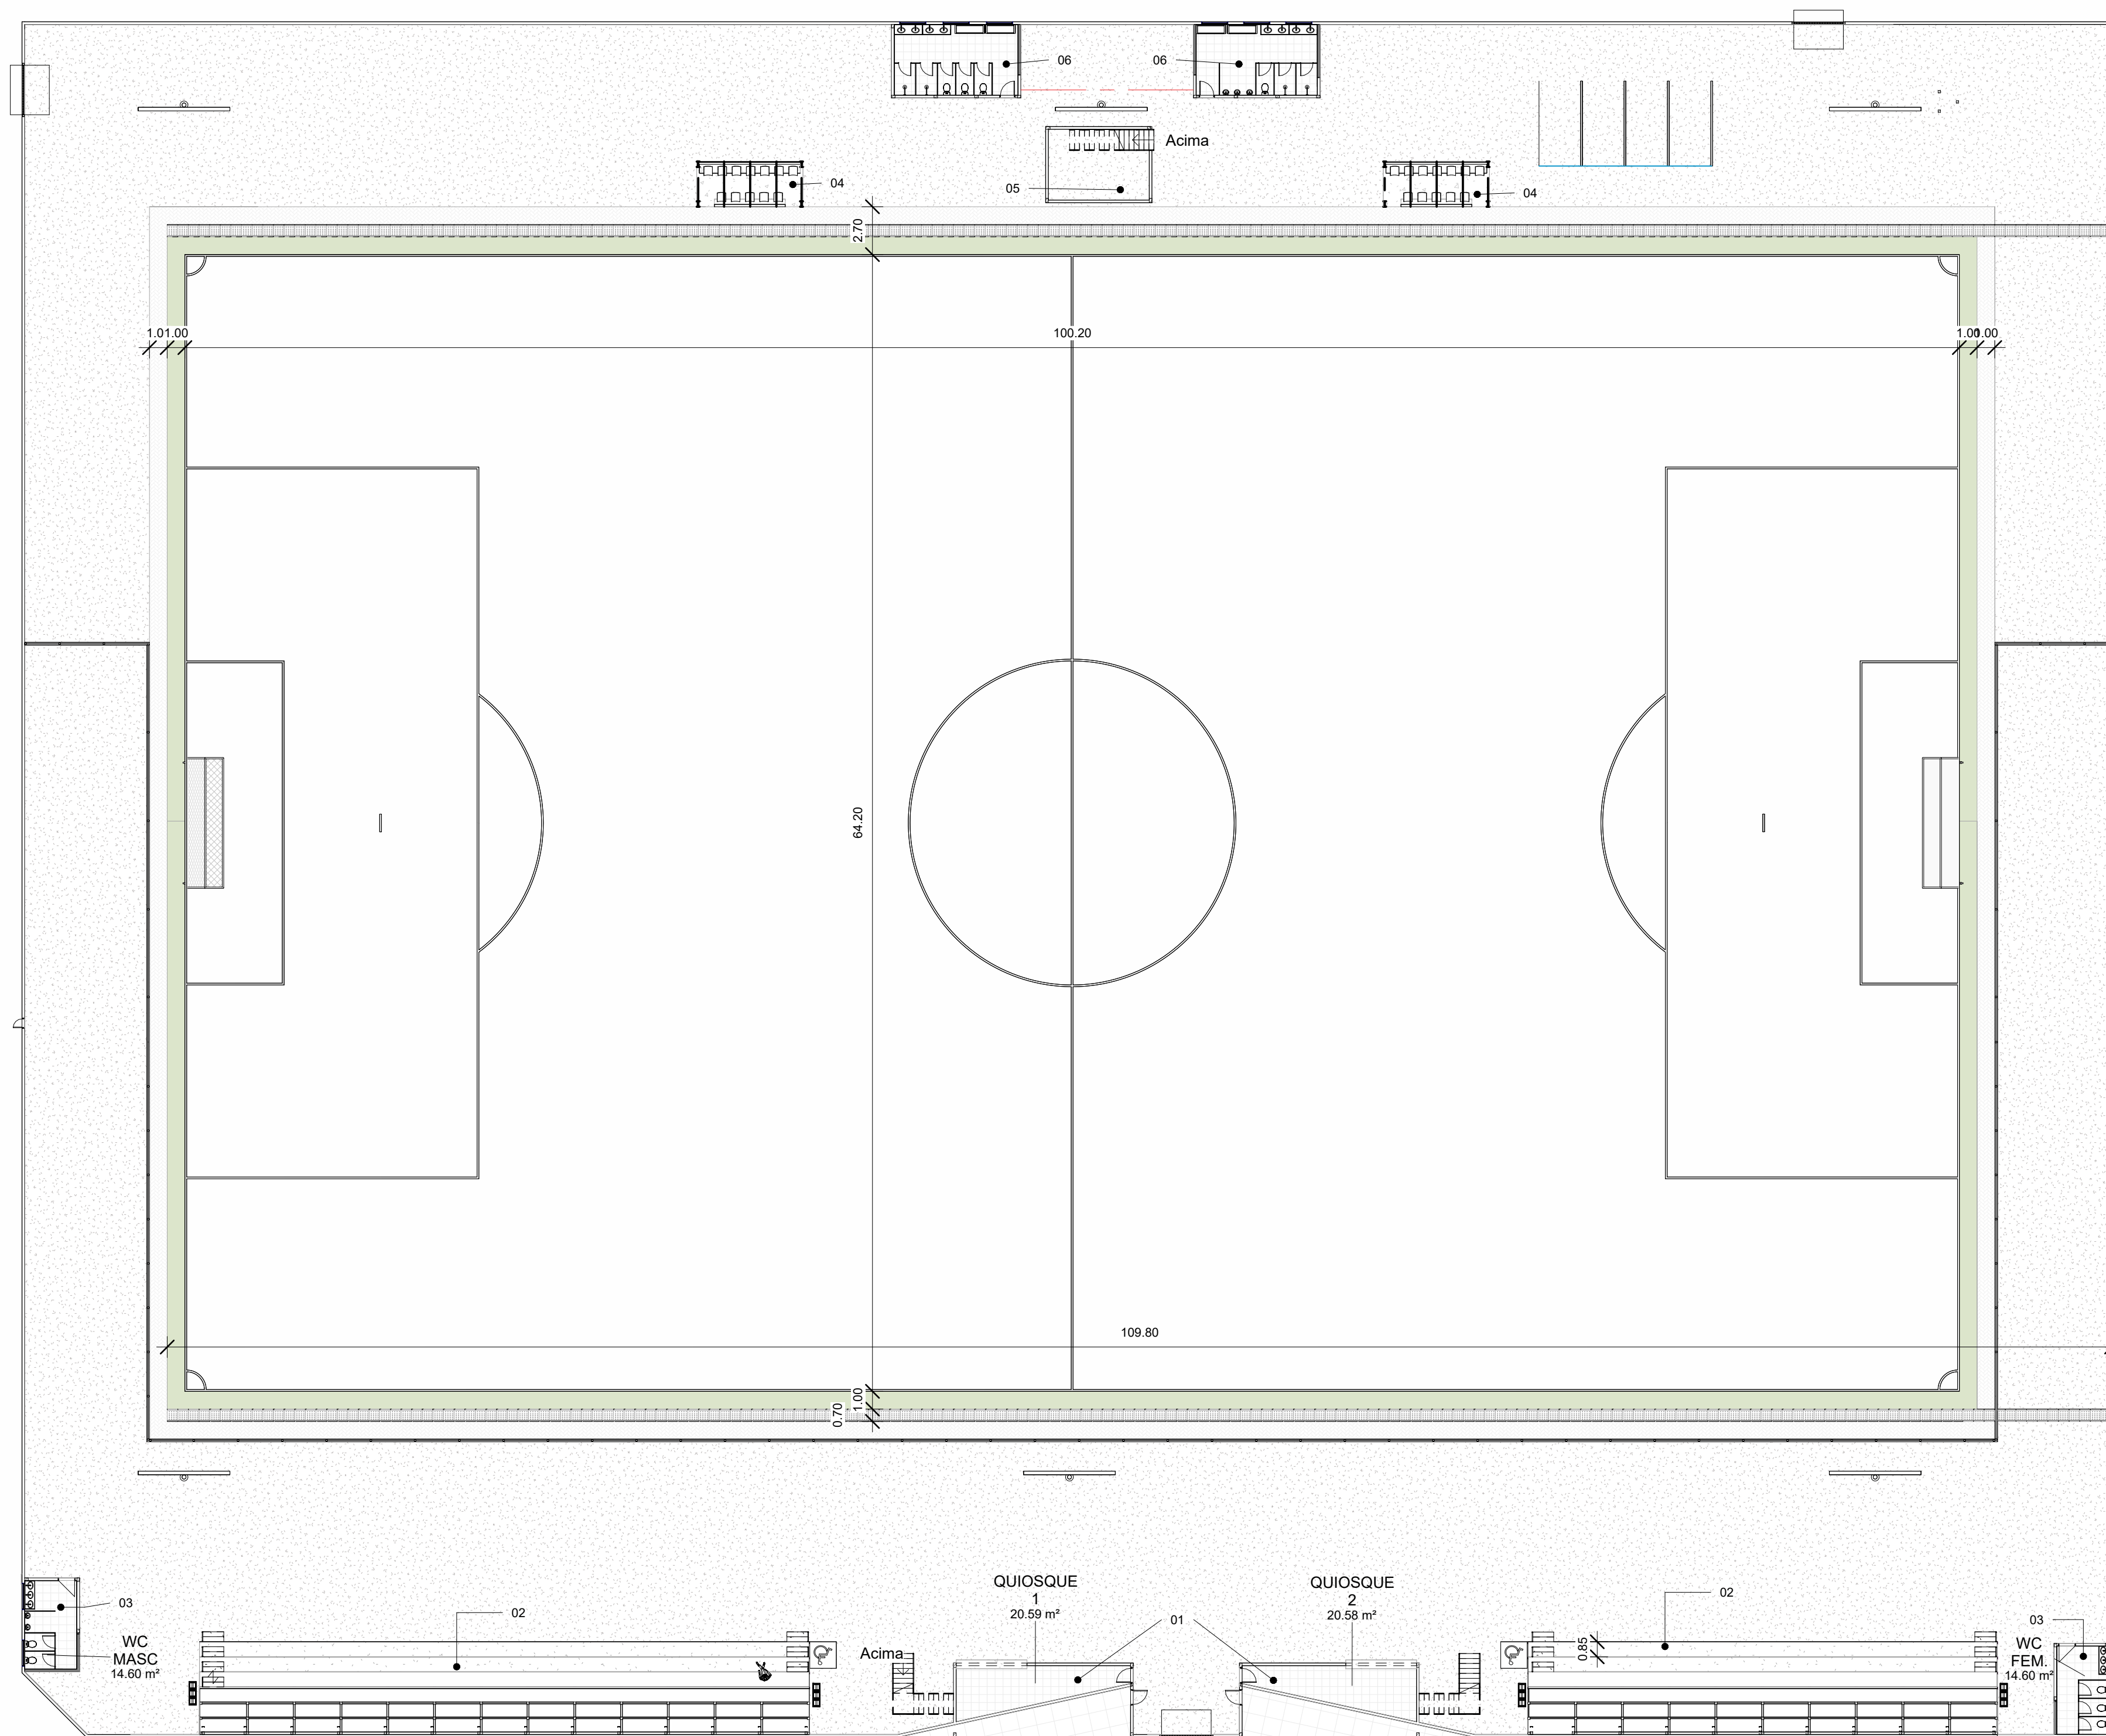

21 Planta Baixa - Executiva  
ESCALA 1:250

QUADRO DE JANELAS				
COD	QT	Comprimento	Altura	Peitoris
C3	10	1.50	0.90	1.60
CB	2	0.00	0.00	0.97
Total = 12				

QUADRO DE PORTAS				
COD	QT	Largura	Altura	Descrição
P1	6	0.80	2.10	
P4	2	0.90	2.10	Porta de abrir de madeira, lisa - a implantar
P4	3	2.80	2.20	
P5	2	0.50	2.10	
P47	13	0.70	2.10	
Total = 26				


QUADRO GERAL DE ÁREAS				
NOME	ÁREA	PERÍMETRO	Área de Reboco	Acabamento da parede
BANCO DE RESERVA 2	14.85 m²	18.40	68.54 m²	Reboco Liso Pintado
BANCO DE RESERVAS	14.86 m²	18.40	48.55 m²	Reboco Liso Pintado
CAMPO	8703.76 m²	412.10	1219.83 m²	Reboco Liso Pintado
QUIOSQUE 1	20.58 m²	24.11	71.37 m²	Reboco Liso Pintado
QUIOSQUE 2	20.58 m²	24.11	71.37 m²	Reboco Liso Pintado
VESTIÁRIO 1	27.78 m²	21.94	84.34 m²	Reboco Liso Pintado
VESTIÁRIO 2	27.19 m²	21.64	84.05 m²	Reboco Liso Pintado
WC FEM	14.60 m²	15.84	48.89 m²	Reboco Liso Pintado
WC MASC	14.60 m²	15.84	48.89 m²	Reboco Liso Pintado
CAMAROTE	110.17 m²	60.98	193.49 m²	Reboco Liso Pintado
SALA DE TRANSMISSÃO	22.86 m²	19.40	57.47 m²	Reboco Liso Pintado
Total=	8991.78 m²	648.77	1920.35 m²	



GOVERNO DO ESTADO DO PIAUÍ


CLIENTE:	PREFEITURA MUNICIPAL FRANCISCO MACEDO - PI	LOCAL:	FRANCISCO MACEDO
PROJETO:	PROJETO REFORMA DO ESTÁDIO DE FRANCISCO MACEDO	CONVÊNIO:	
DENOMINAÇÃO:			
EDIFICAÇÕES:			
PROJETISTA:	LEVANTAMENTO:	DESENHO:	PRANCHAS:
	ESCALA:	DATA:	POLÍGONO:
	INDICADA:	SET/2025	A1
			REVISÃO:



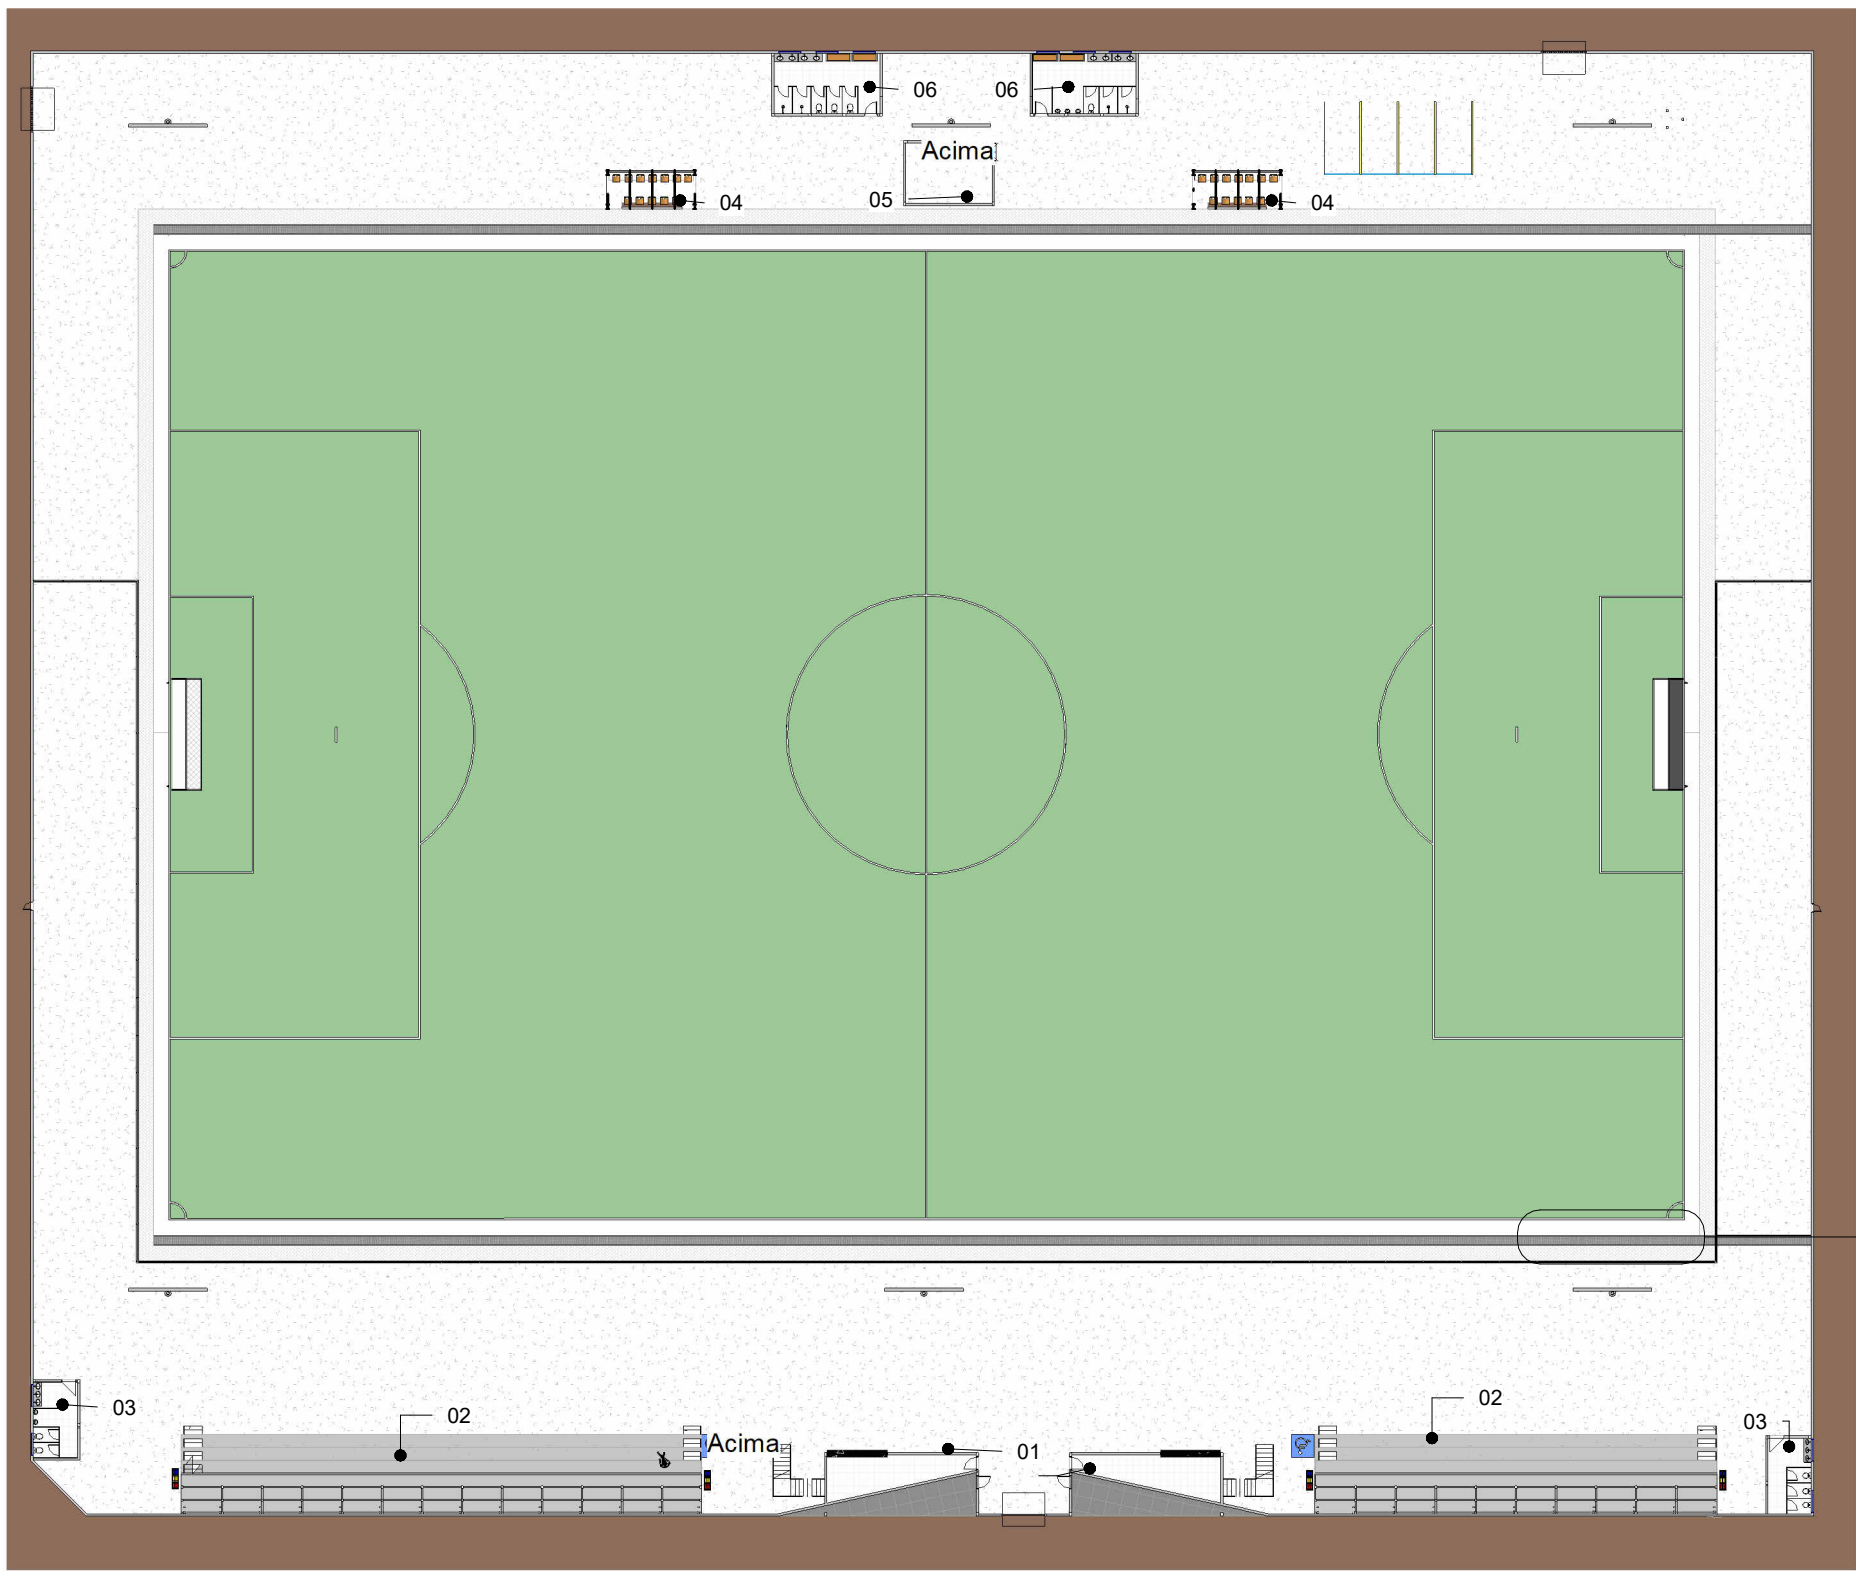

23  
05

**22** Planta Baixa - Executiva  
ESCALA | 1 : 500

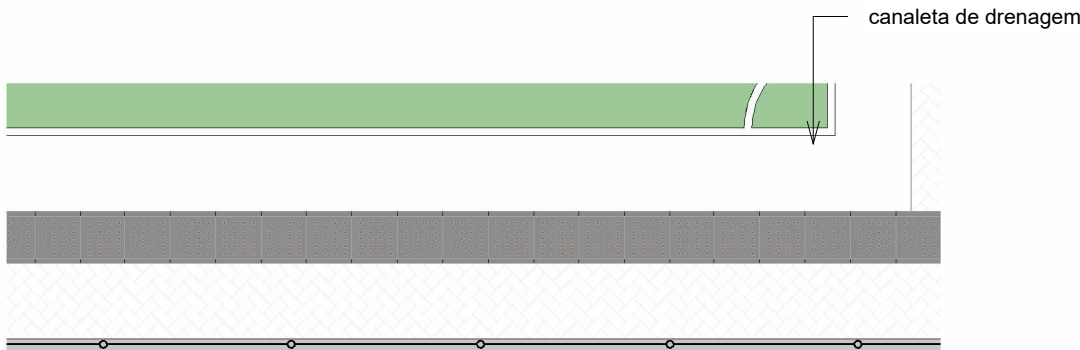

**23** DETALHAMENTO 1  
ESCALA | 1 : 100



**24** Corte 10  
ESCALA | 1 : 50



## GOVERNO DO ESTADO DO PIAUÍ

CLIENTE:			LOCAL:		
PREFEITURA MUNICIPAL FRANCISCO MACEDO - PI			FRANCISCO MACEDO		
PROJETO:			CONVÊNIO:		
PROJETO REFORMA DO ESTÁDIO DE FRANCISCO MACEDO					
DESCRIÇÃO:					
DETALHAMENTO					
PROJETISTA:	LEVANTAMENTO:		DESENHO:		PRANCHA:
	ESCALA:	DATA:	FOLHA:	REVISÃO:	
	INDICADA	SET/2025	A2		


05/05






# PLANTA DE GRAMADO




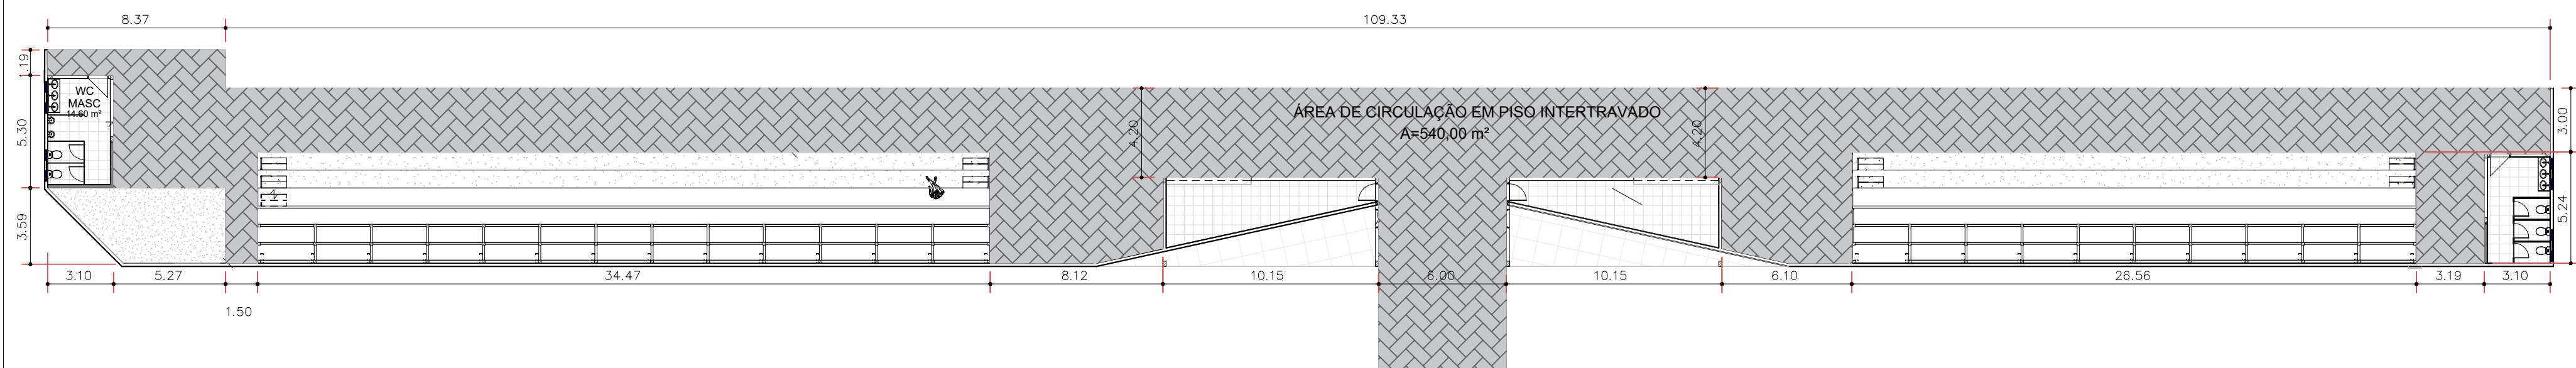




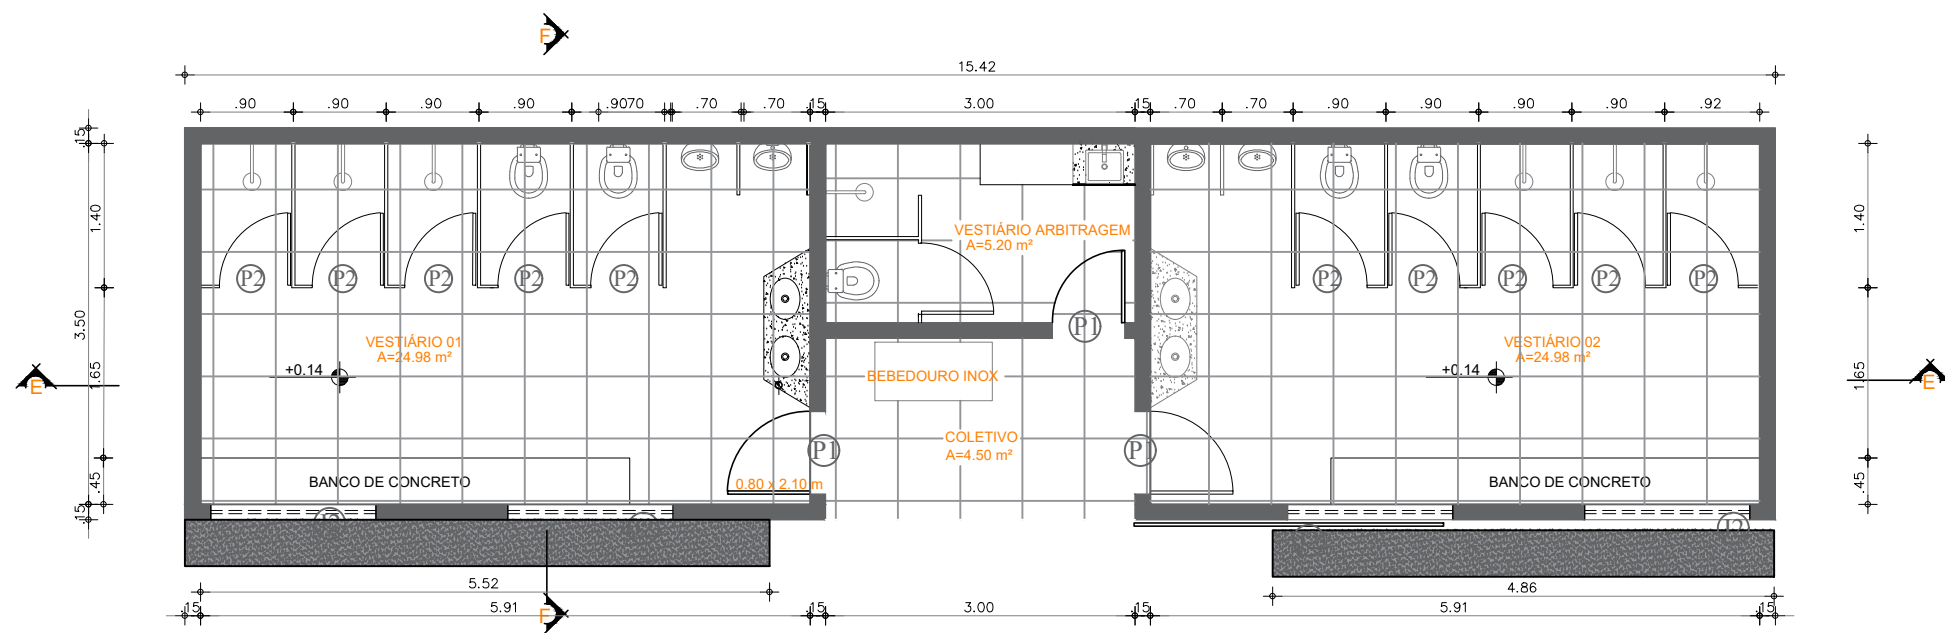


VESTIÁRIOS E BEBEDOURO - PLANTA BAIXA  
ESCALA 1/50

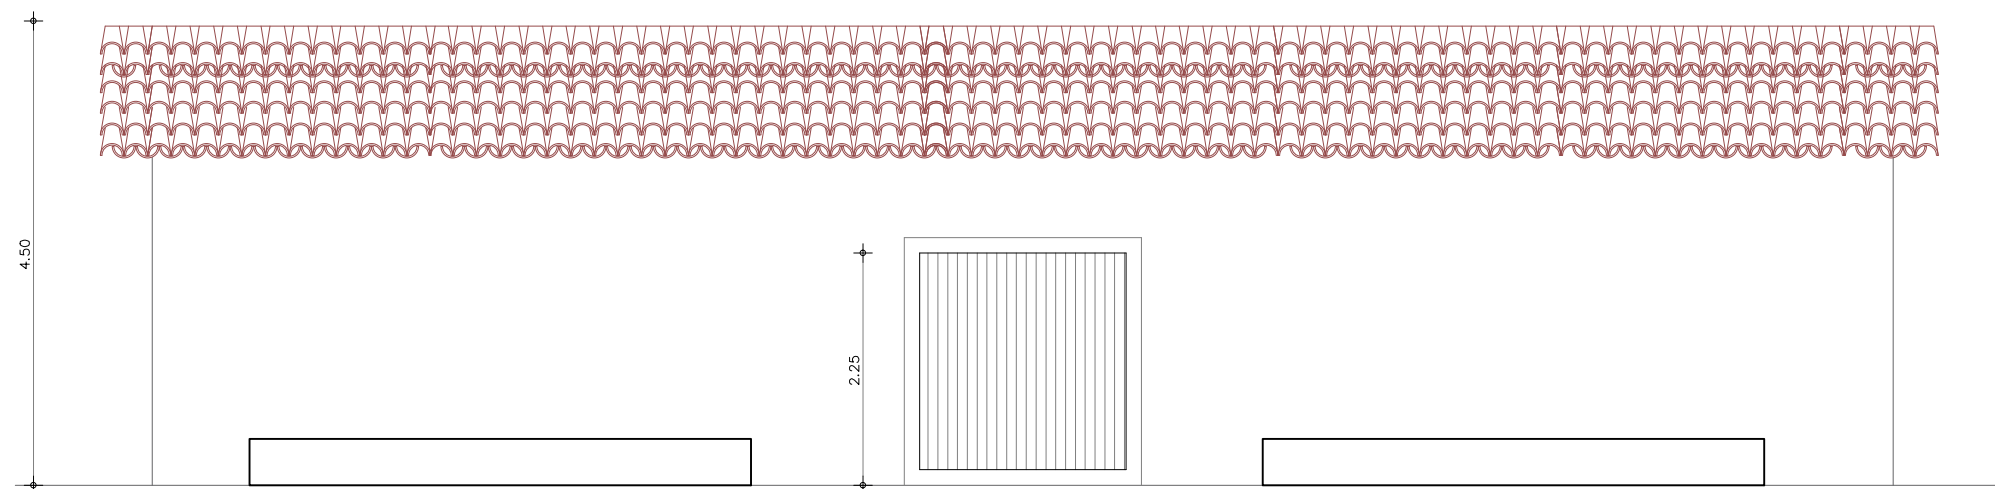

VESTIÁRIO E BEBEDOURO - FACHADA  
ESCALA 1/50

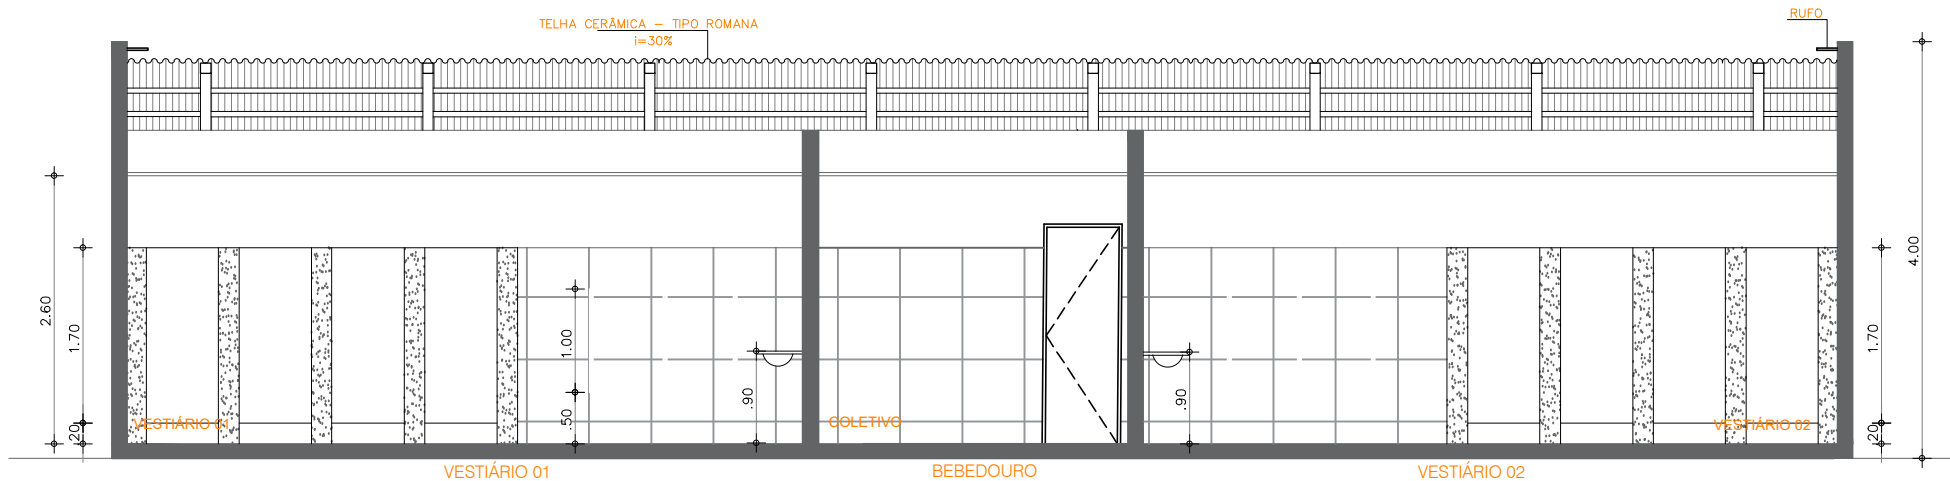

VESTIÁRIOS E BEBEDOURO - CORTE EE  
ESCALA 1/50

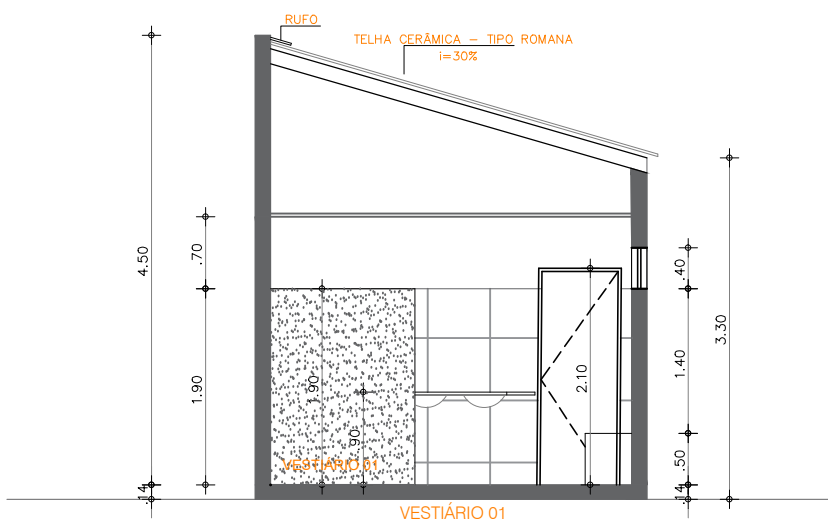

VESTIÁRIOS E BEBEDOURO - CORTE FF  
ESCALA 1/50