


PLANTA BAIXA CAMPO SOCIETY  
ESCALA:1|75

QUADRO DE ÁREAS


ÁREA DO TERRENO	1.224,81m²
ÁREA DE PISO EM GRAMA SINTÉTICA	1.056,00m²
ÁREA DE PISO INTERTRAVADO	148,00 m²
ÁREA DE PISO TÁTIL	21,70 m²

MAPA DE LOCALIZAÇÃO  
[ESCALA:1]



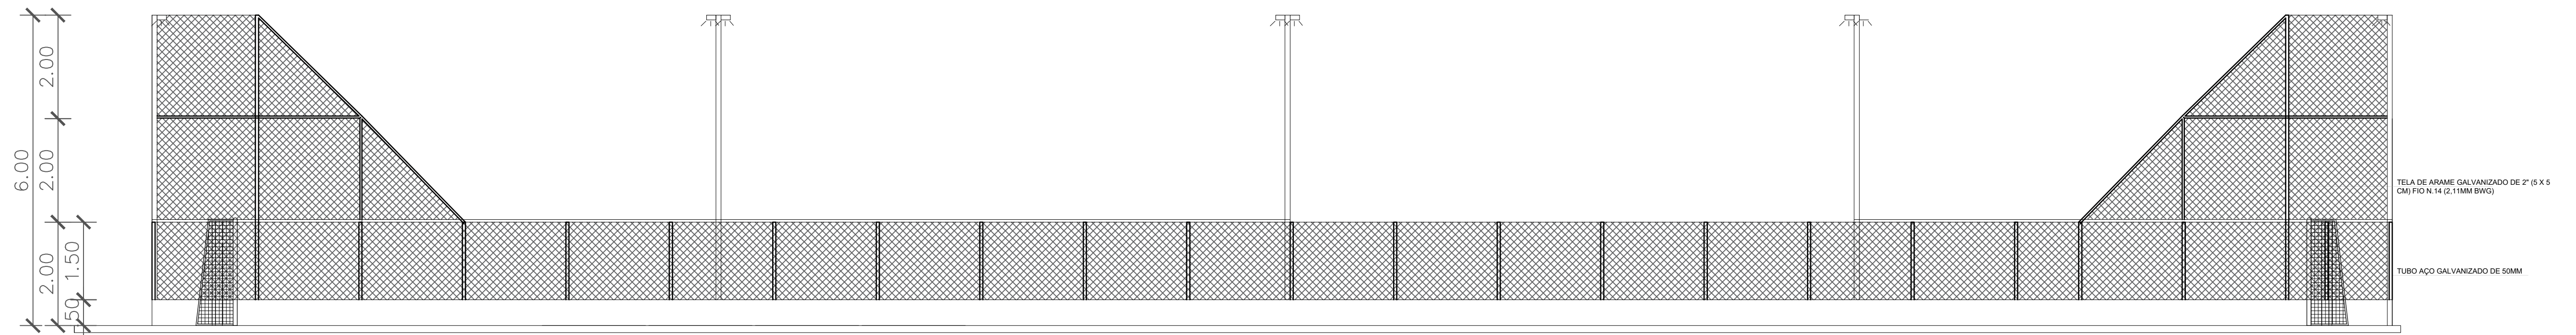


CORTE AA  
ESCALA:1|75


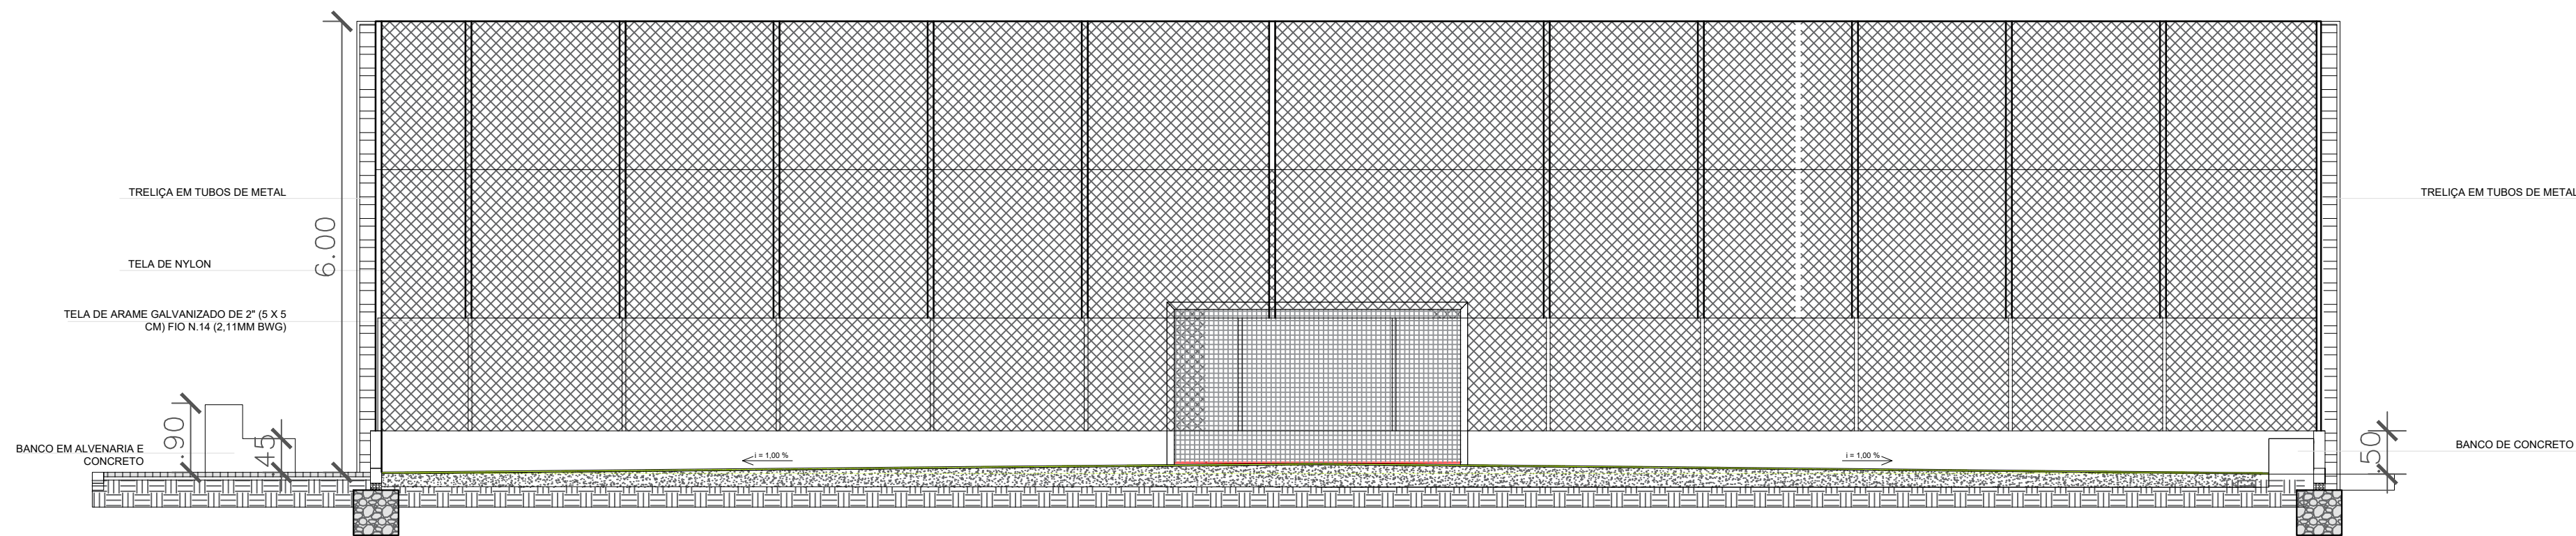


CORTE BB  
ESCALA:1|75



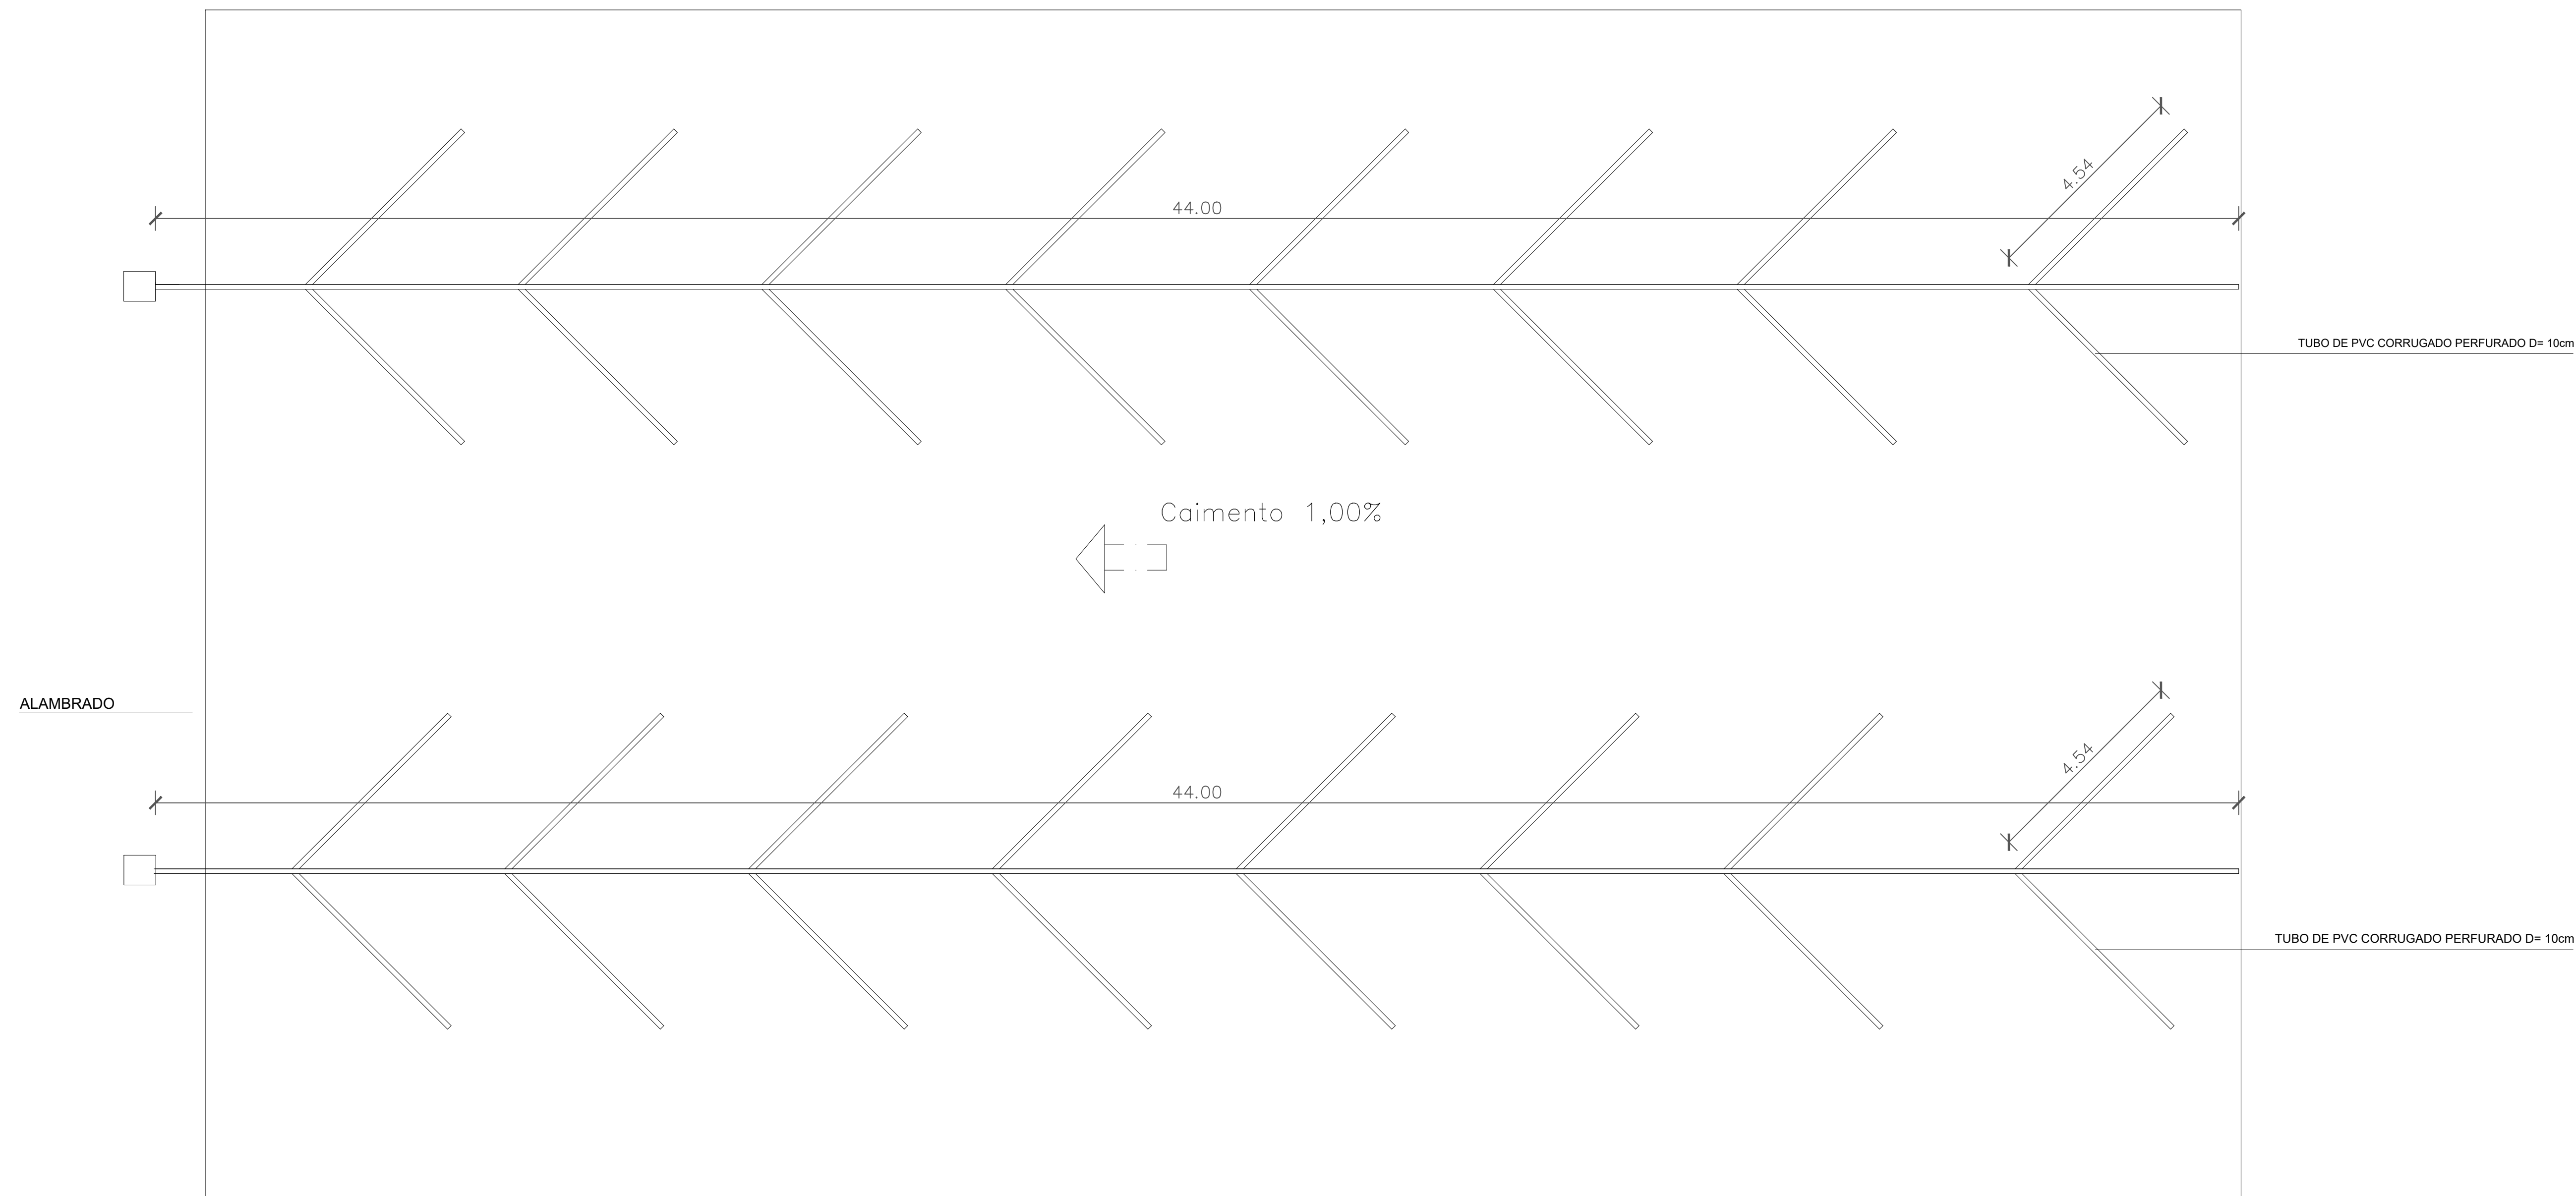


PLANTA DE DRENAGEM  
ESCALA:1|75

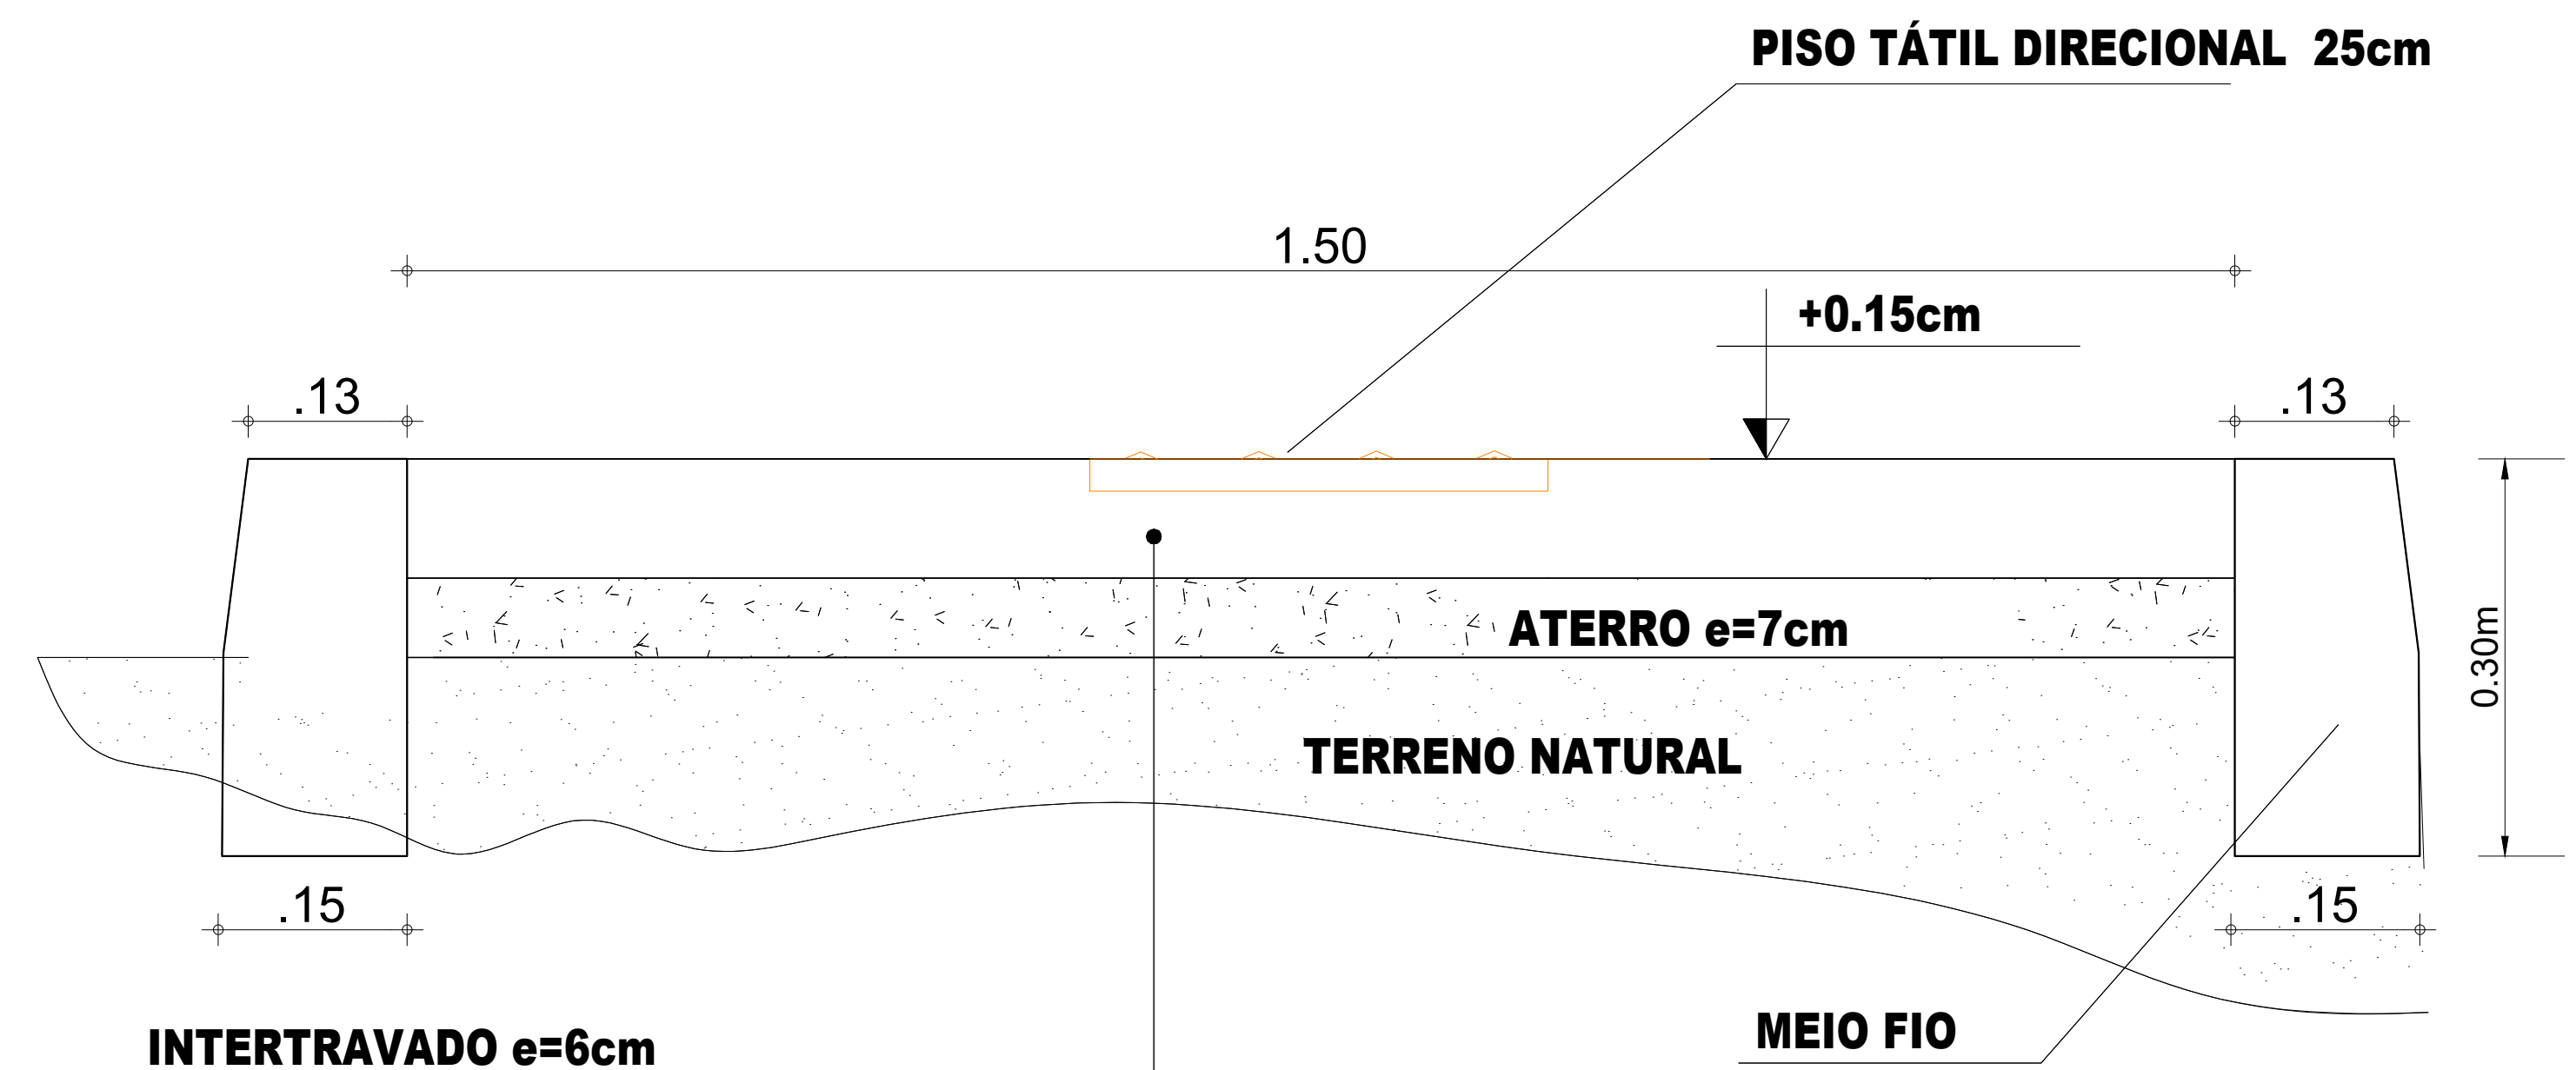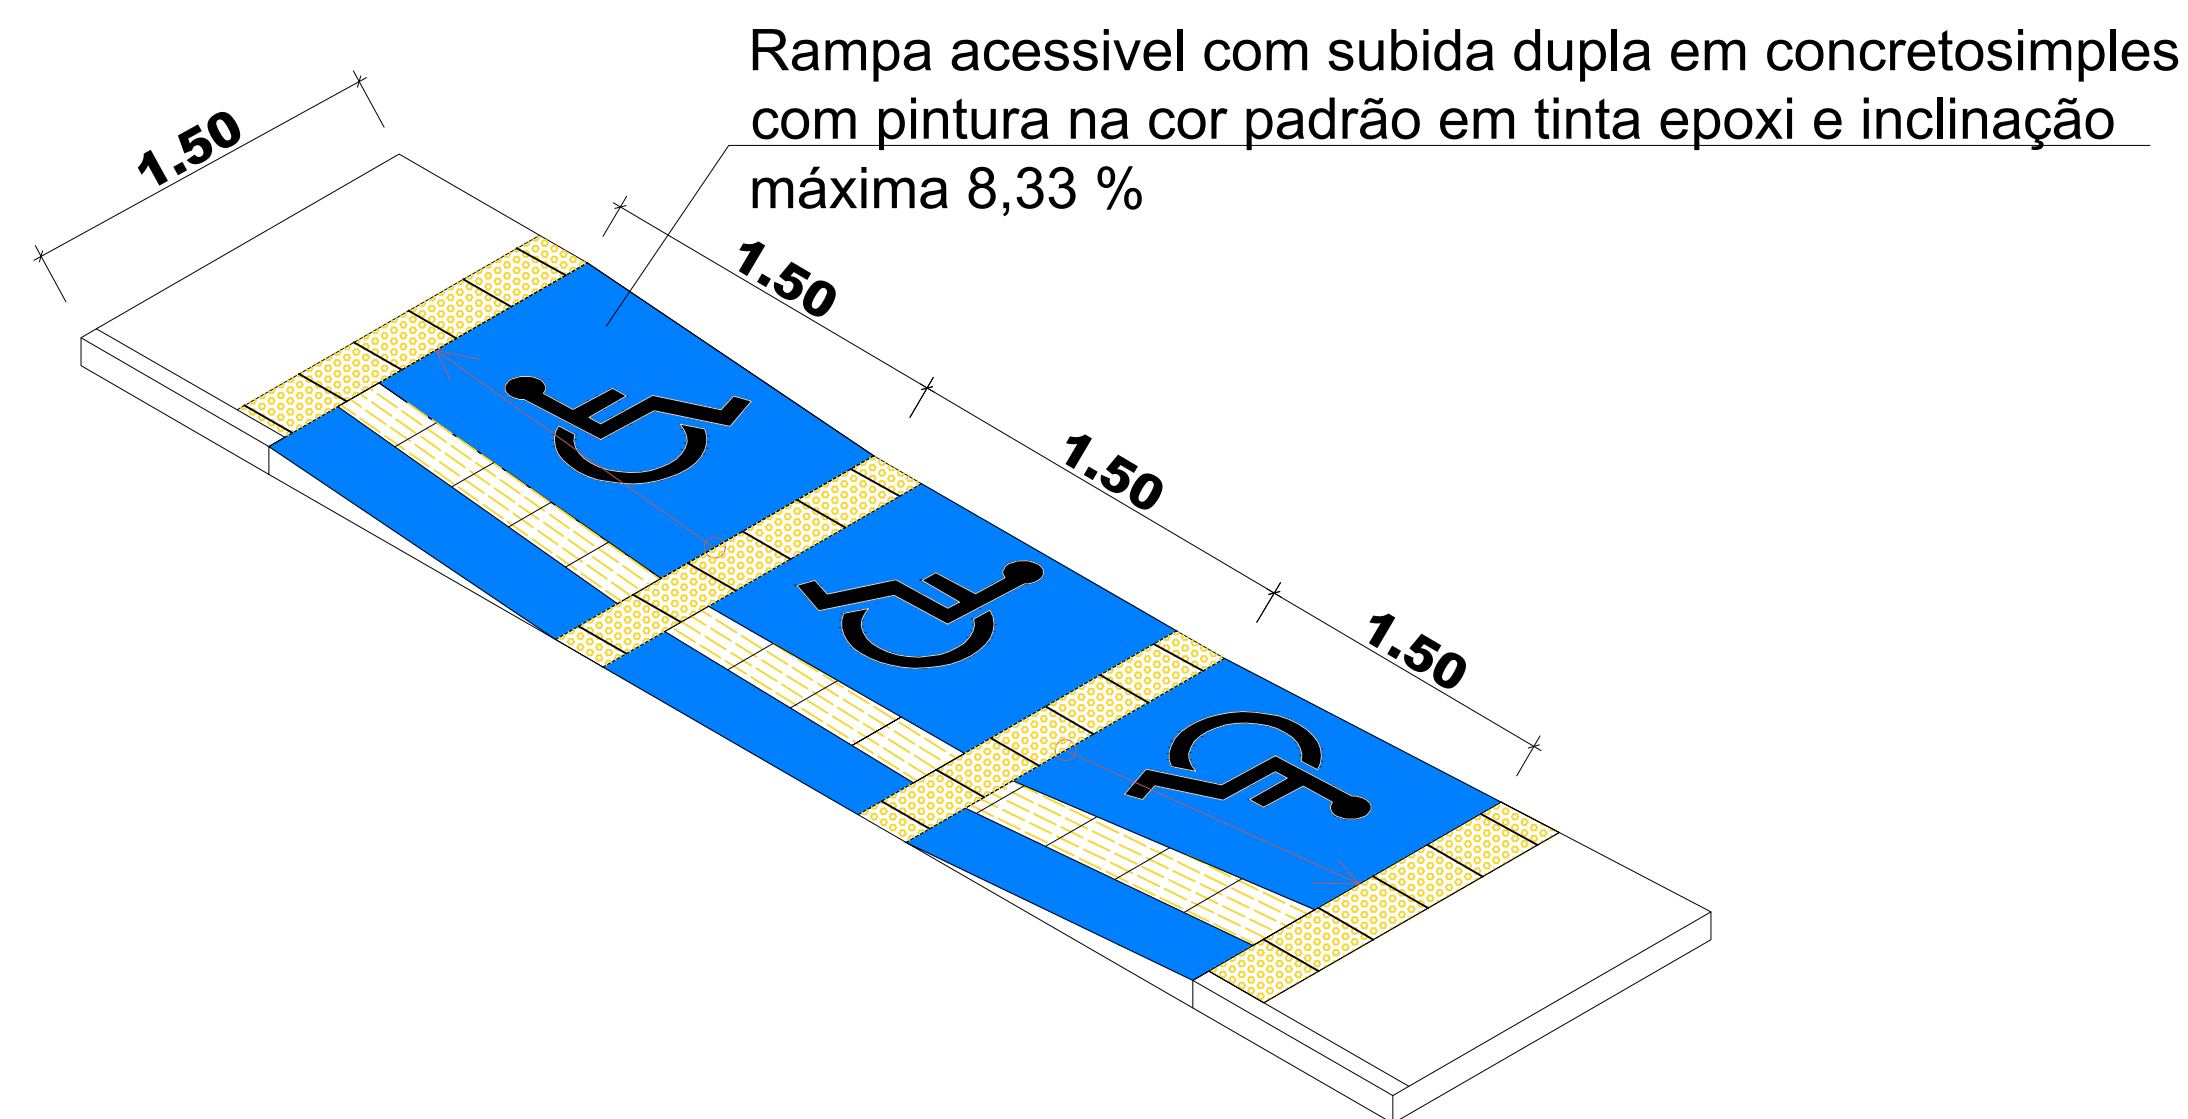


## DETALHE - CALÇADA 1,50m

SEM ESCALA

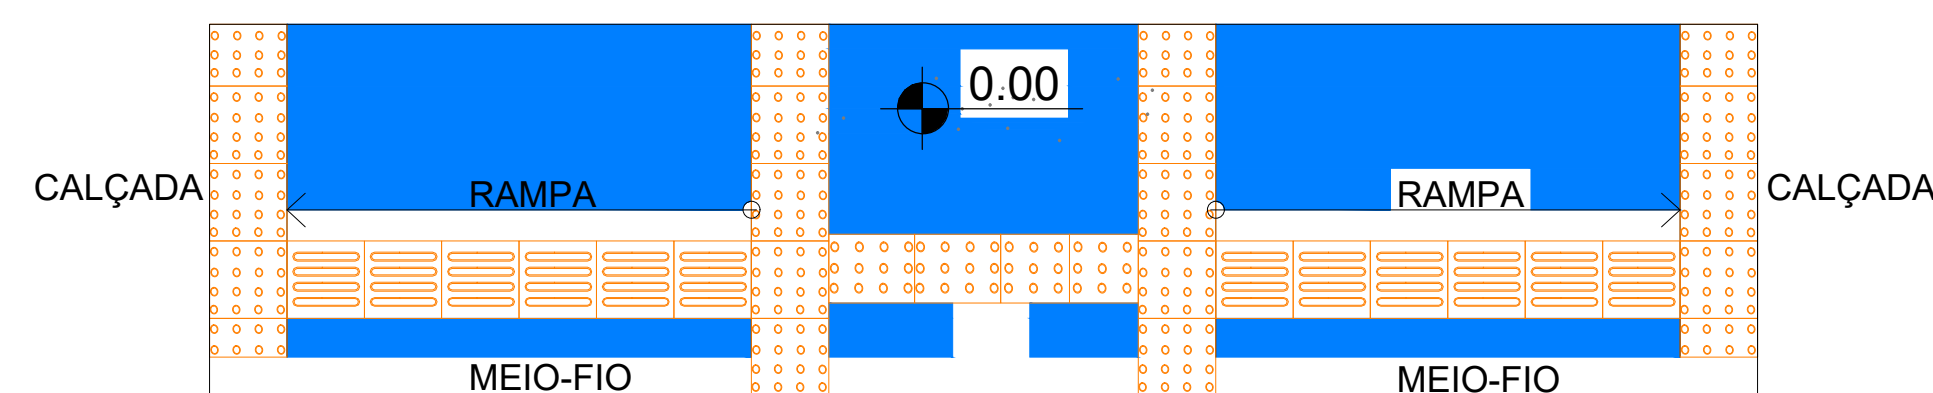


Sinalização tátil de alerta


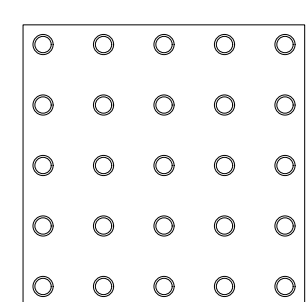


25x25

Sinalização tátil direcional

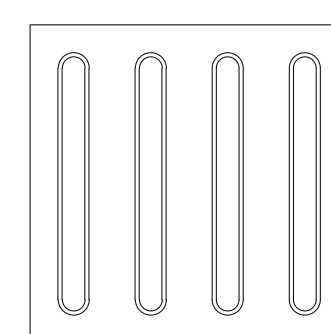

25x25

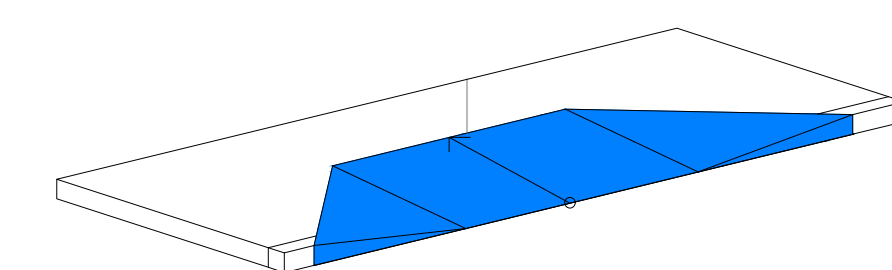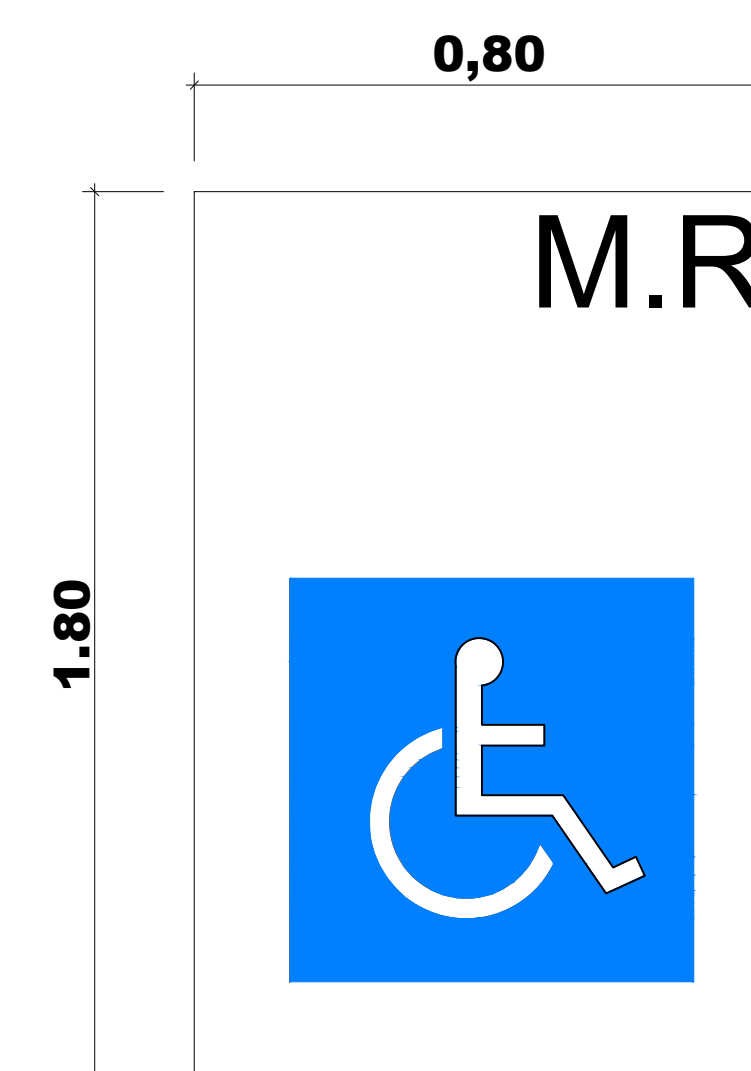

DETALHAMENTO DE RAMPA  
ESCALA: 1/75