



QUADRO DE ESQUADRIAS		
PORTAS		
P01	MANTER PORTA EXISTENTE	60x210
P02	MANTER PORTA EXISTENTE	70x210
P03	MANTER PORTA EXISTENTE	80x210
P04	PORTA DE MADEIRA LISA (GIRO)	80x210
P05	MANTER PORTA EXISTENTE	120x210
P06	MANTER PORTA EXISTENTE	170x210
P07	MANTER PORTA EXISTENTE	190x210
P08	MANTER PORTA EXISTENTE	200x210
JANELAS		
J01	MANTER JANELA EXISTENTE	100x50/160
J02	MANTER JANELA EXISTENTE	150x120/90
J03	MANTER JANELA EXISTENTE	200x120/90
J04	MANTER JANELA EXISTENTE	205x120/90
J05	MANTER JANELA EXISTENTE	335x120/90
J06	MANTER JANELA EXISTENTE	205x250/0

OBST1.: MEDIDAS EM CENTIMETROS

- LEGENDA PAREDES:
- PAREDES A PERMANECER
 - PAREDES A CONSTRUIR
 - PAREDES A DEMOLIR


PROJETO:	REFORMA PLENÁRIO	PRANCHA:	01/07
LOCAL:	CÂMARA MUNICIPAL DE TERESINA	ESCALA:	1/75
DESENHO:	PLANTA BAIXA DE REFORMA	DATA:	14/08/2025

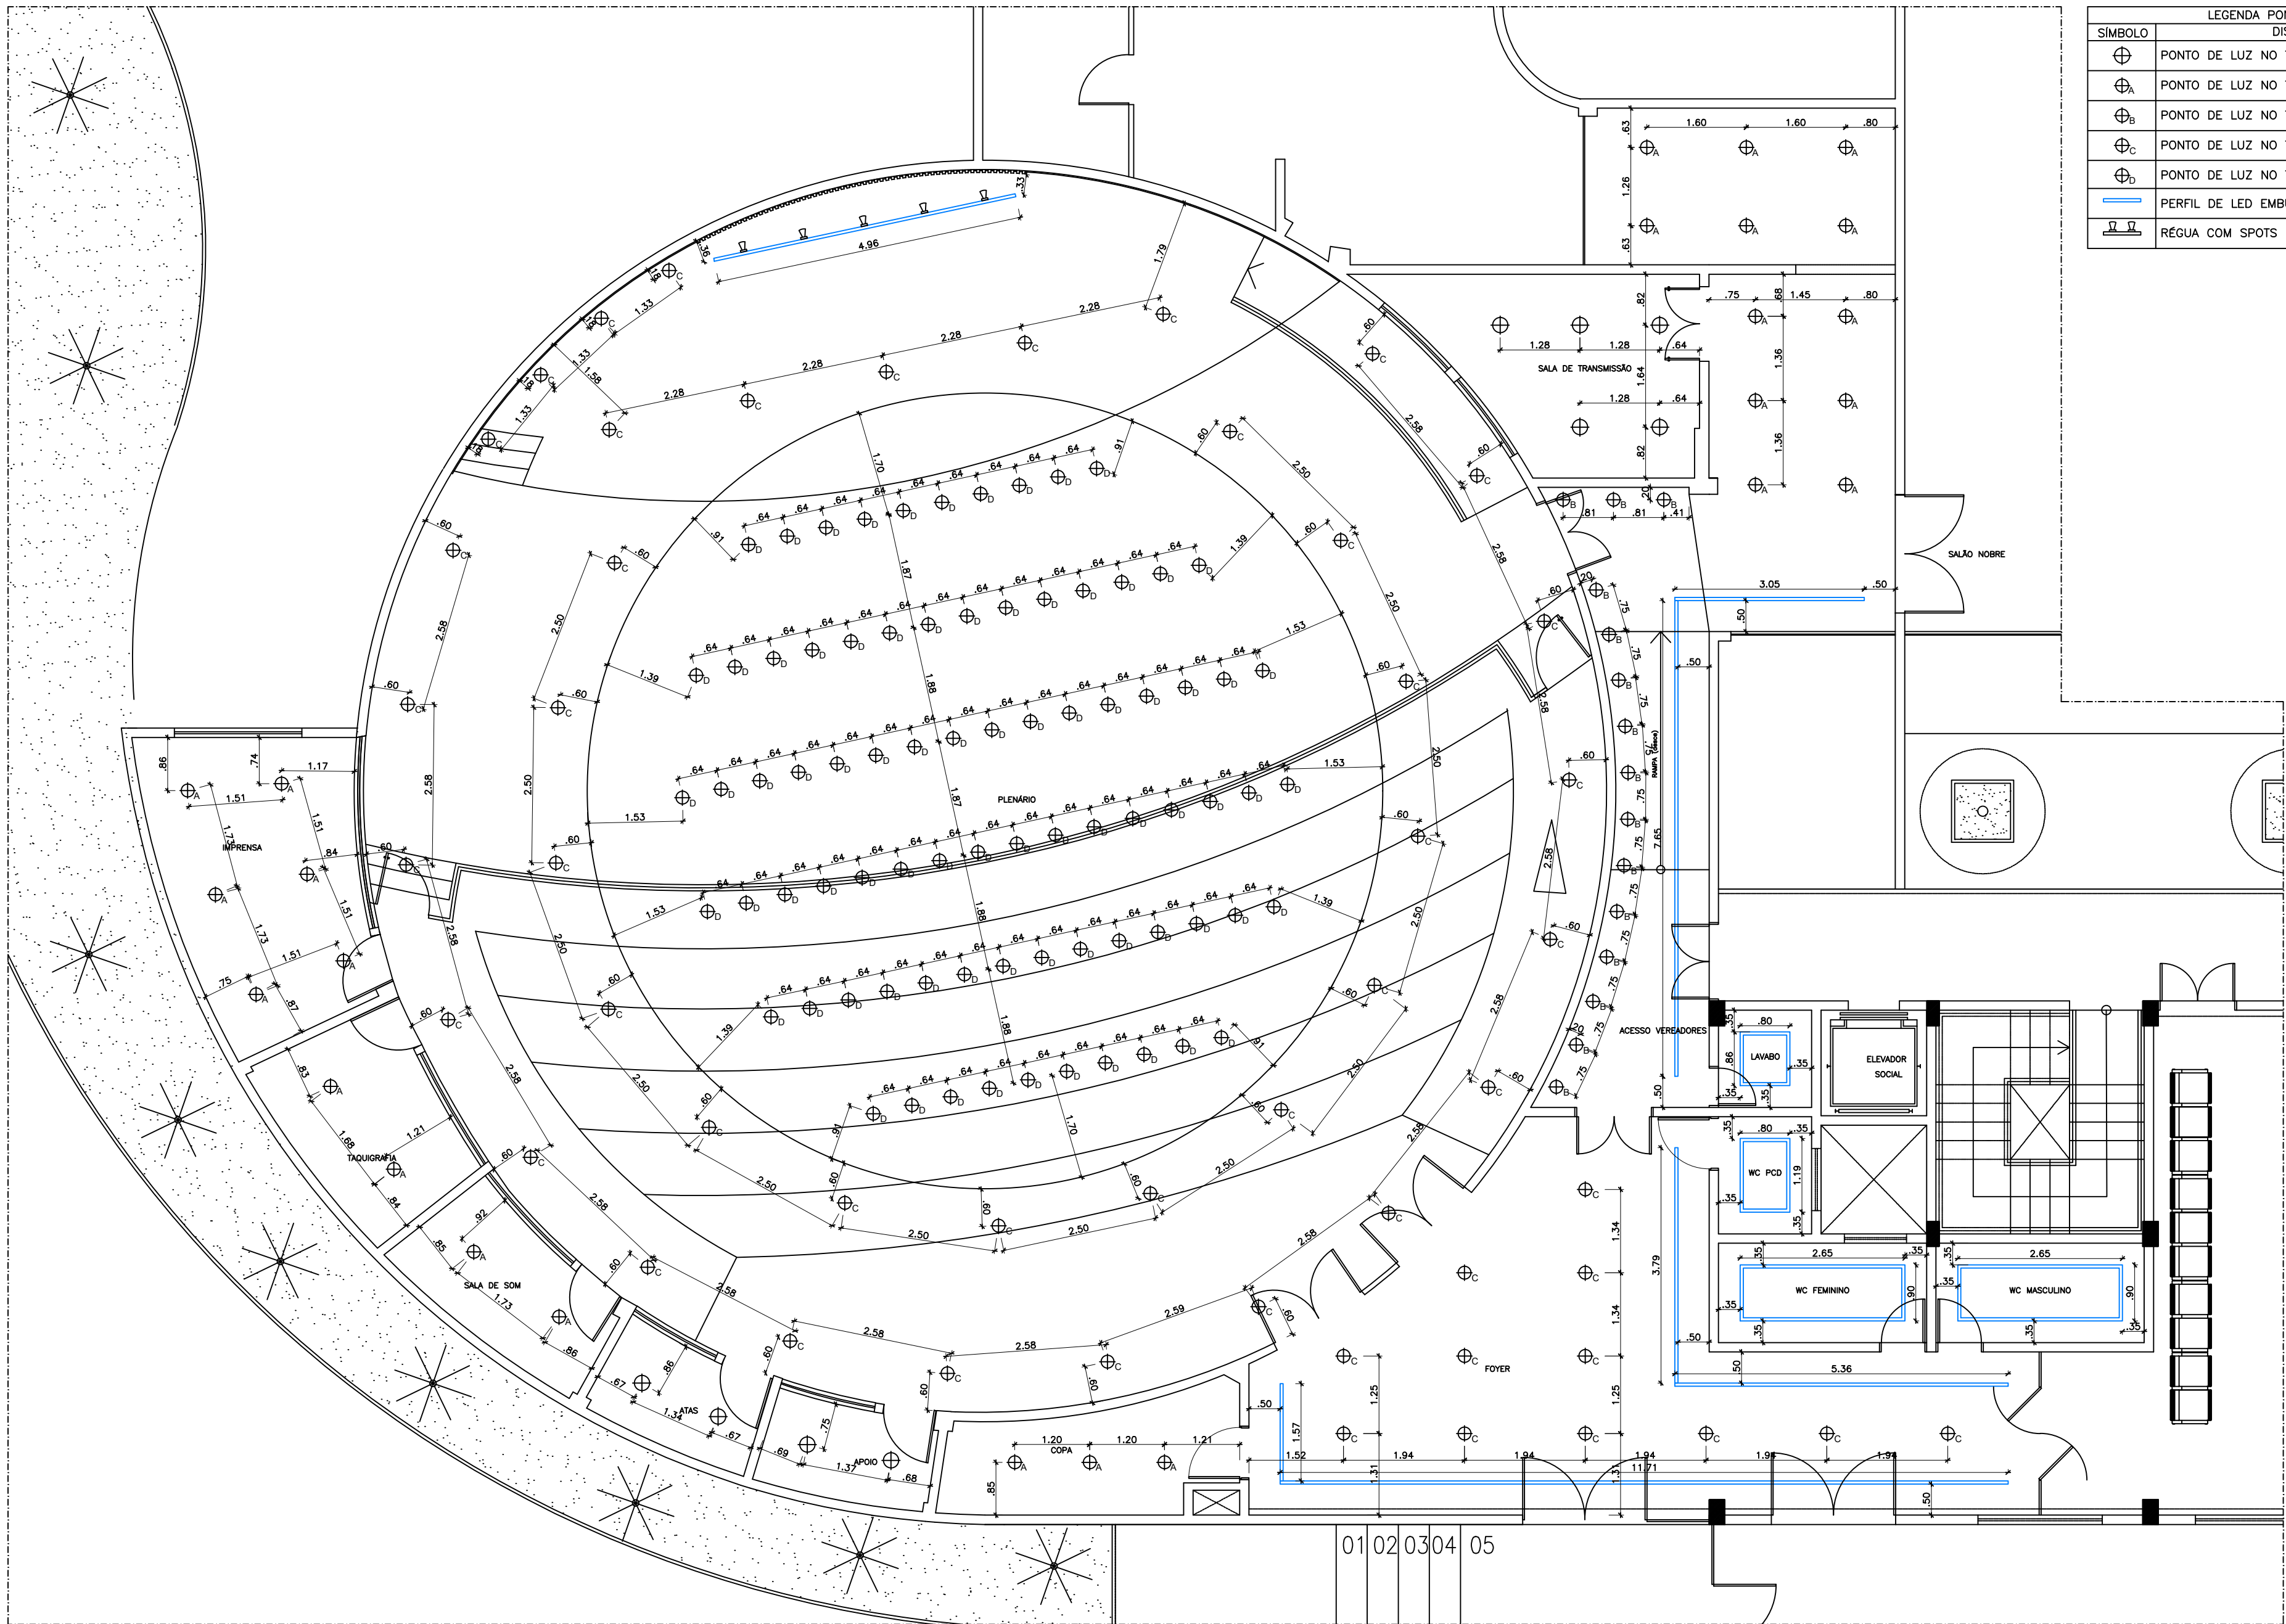

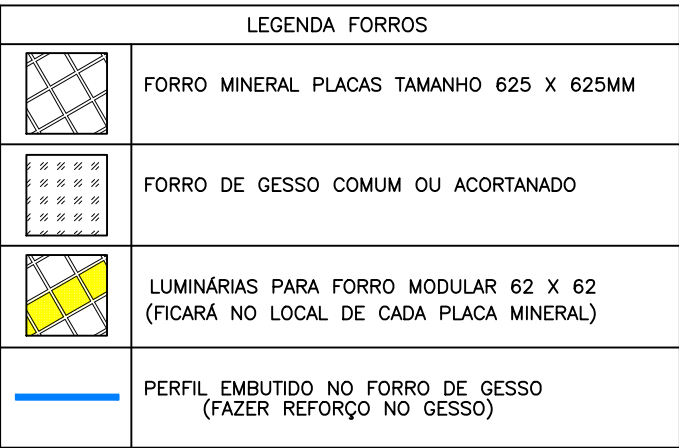


OBS.: MANTER ALTURA JÁ EXISTENTE

PROJETO: REFORMA PLENÁRIO	PRANCHA: 03/07
LOCAL: CÂMARA MUNICIPAL DE TERESINA	ESCALA: 1/75
DESENHO: PLANTA DE FORRO	DATA: 14/08/2025

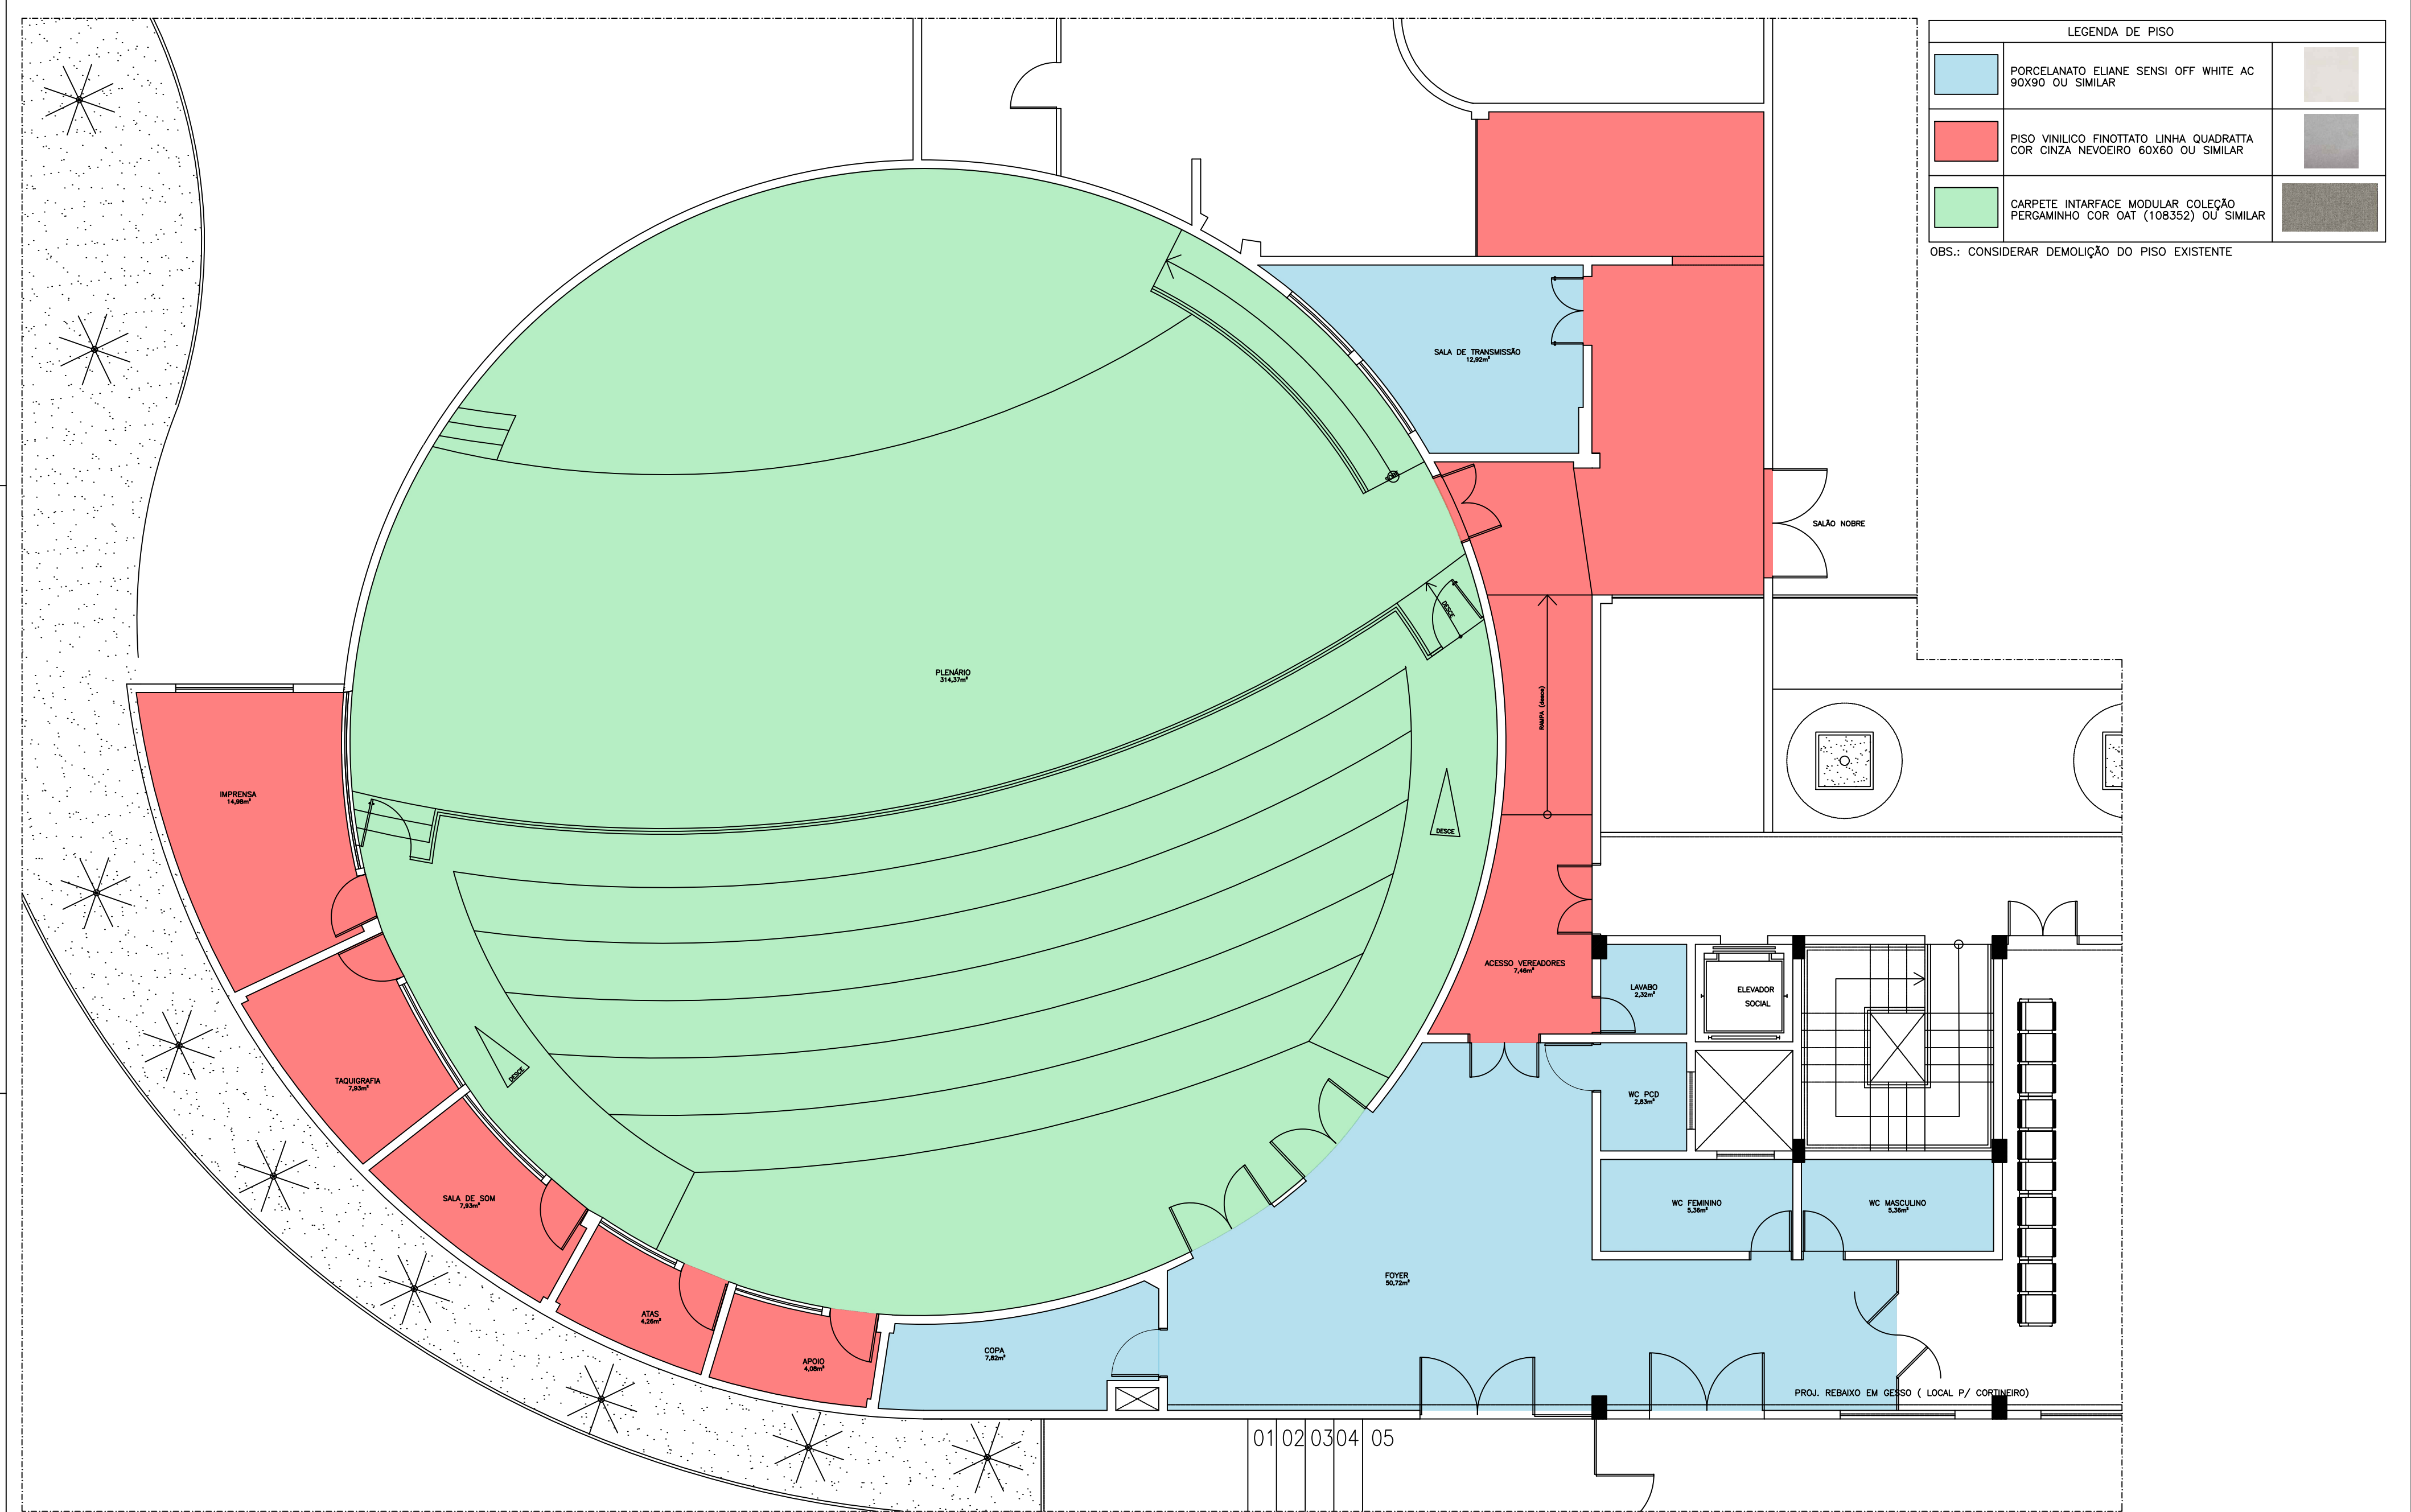


PROJETO:	REFORMA PLENÁRIO	PRANCHA:	04/07
LOCAL:	CÂMARA MUNICIPAL DE TERESINA	ESCALA:	1/75
DESENHO:	PLANTA BAIXA DE PAGINAÇÃO DE PISO	DATA:	14/08/2025

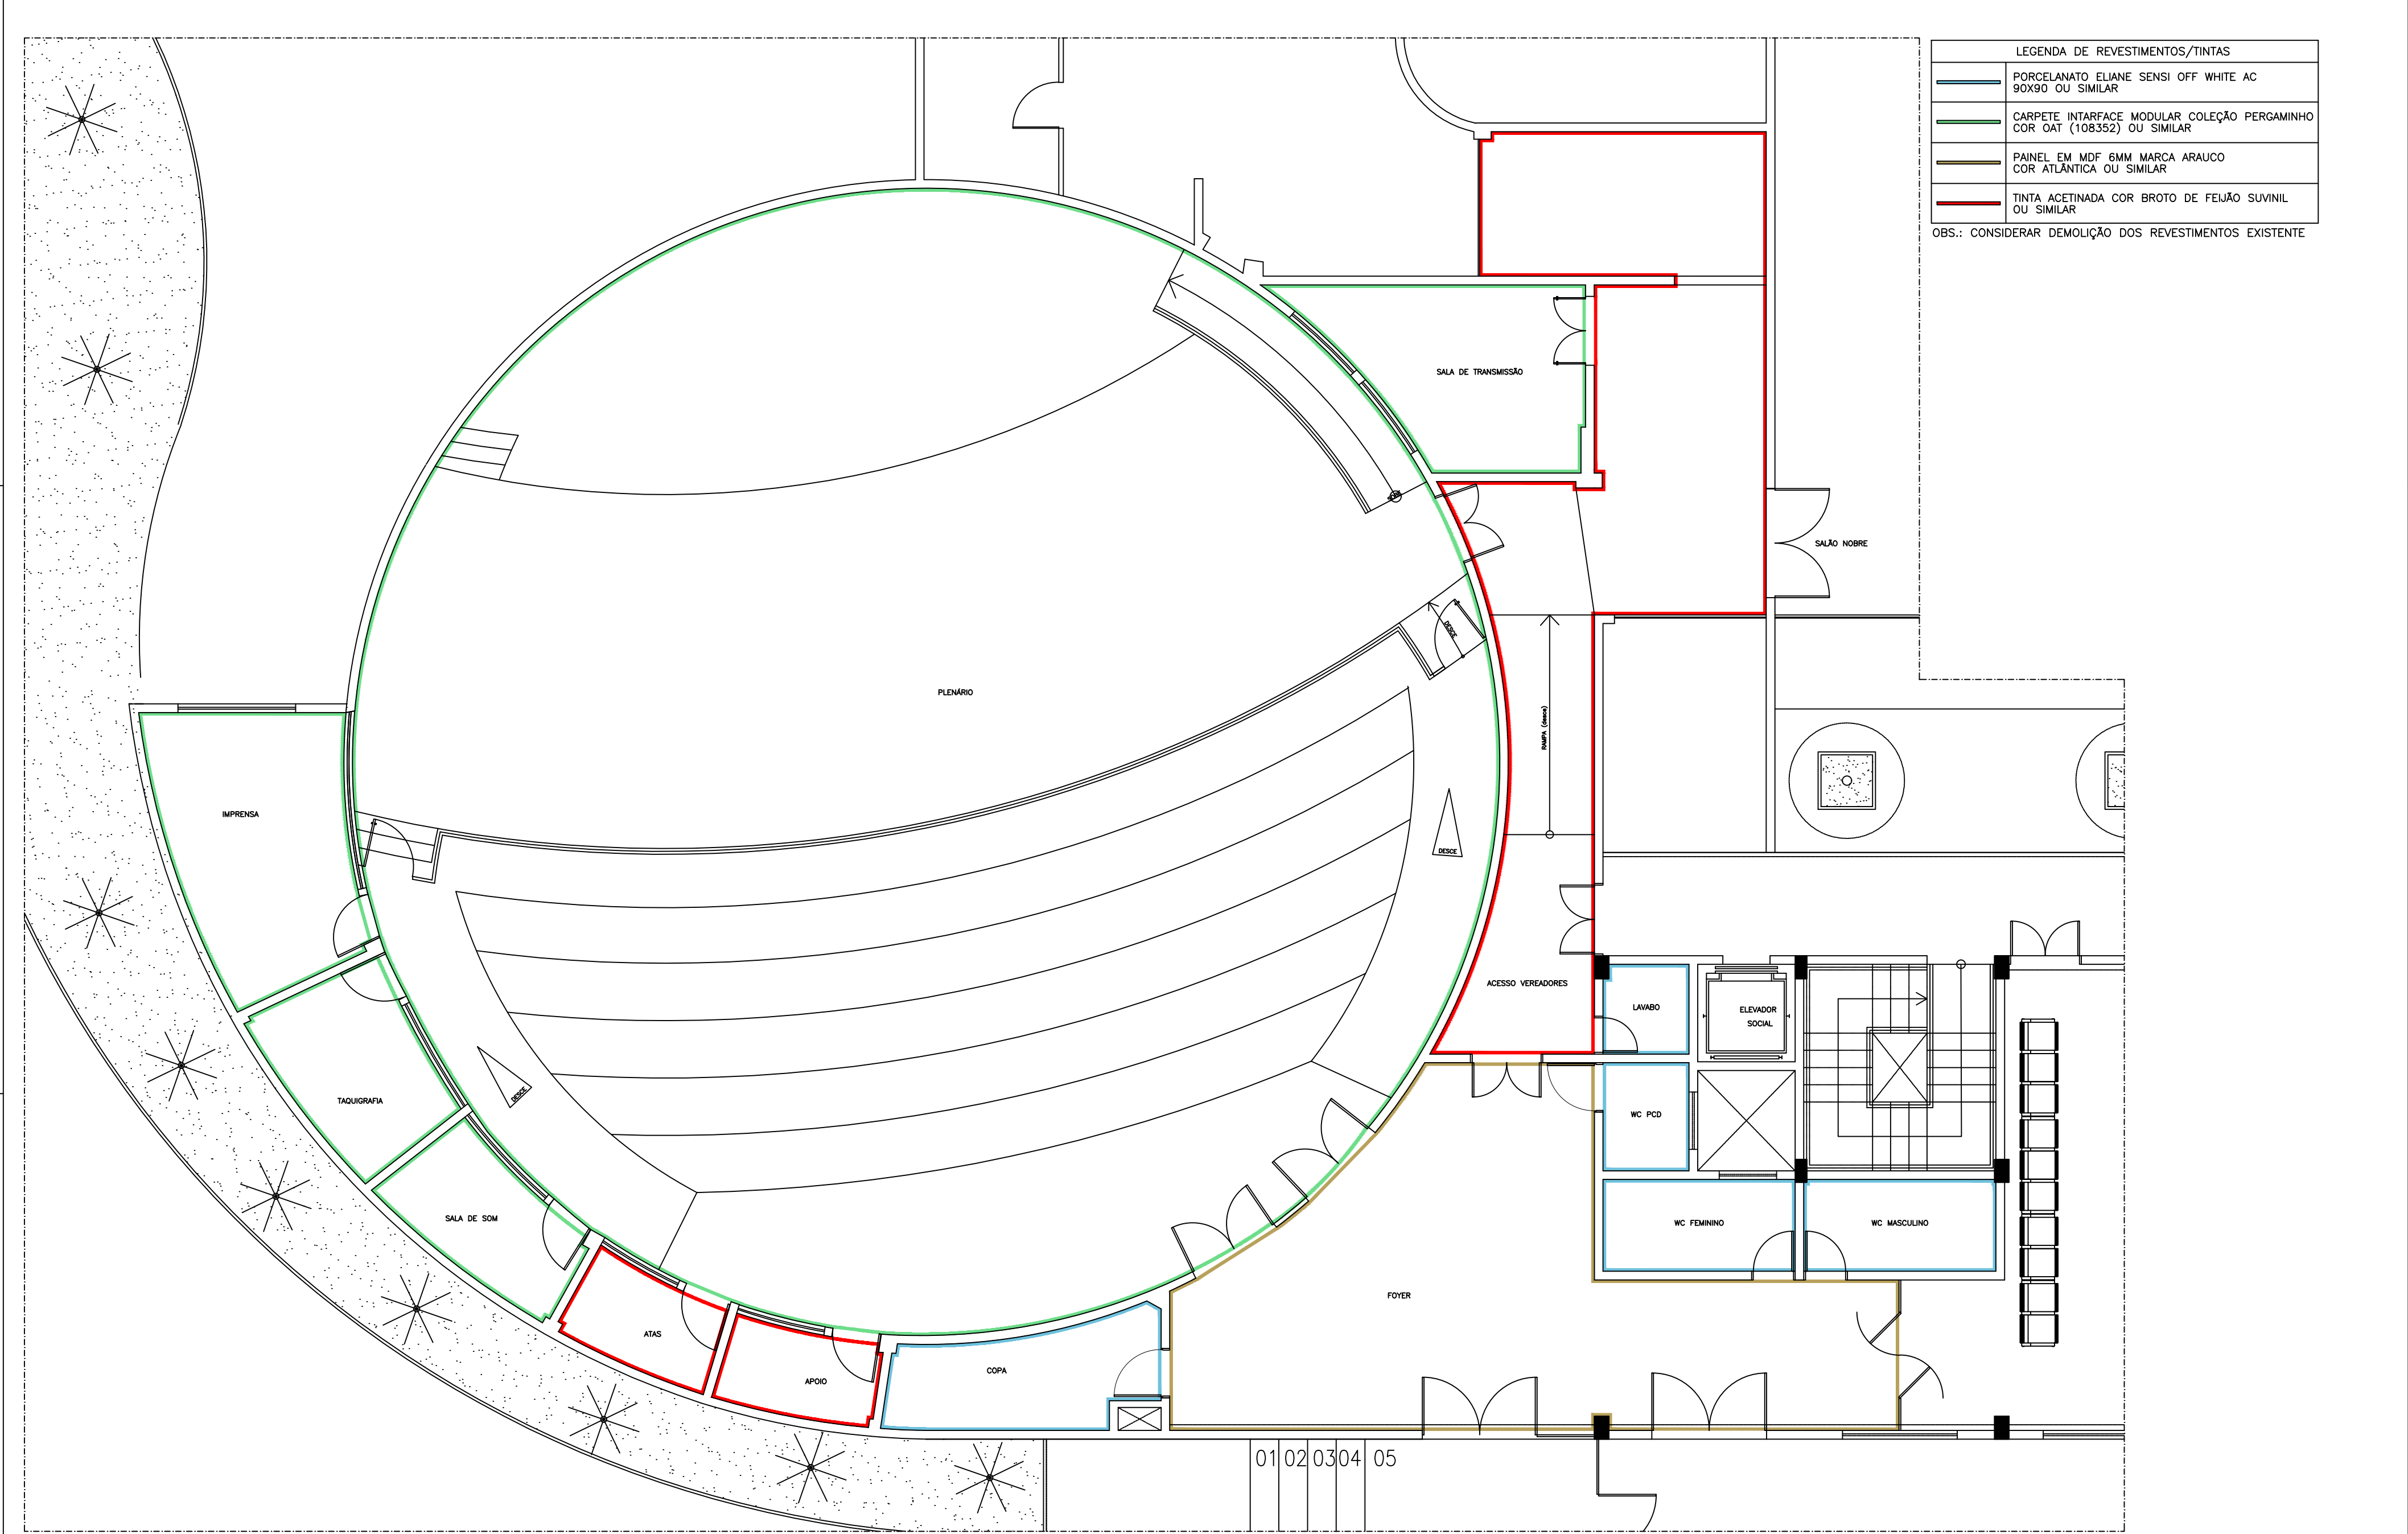


PROJETO:	REFORMA PLENÁRIO	PRANCHA:	05/07
LOCAL:	CÂMARA MUNICIPAL DE TERESINA	ESCALA:	1/75
DESENHO:	PLANTA BAIXA DE REVESTIMENTOS/TINTAS	DATA:	14/08/2025

LAVABO:

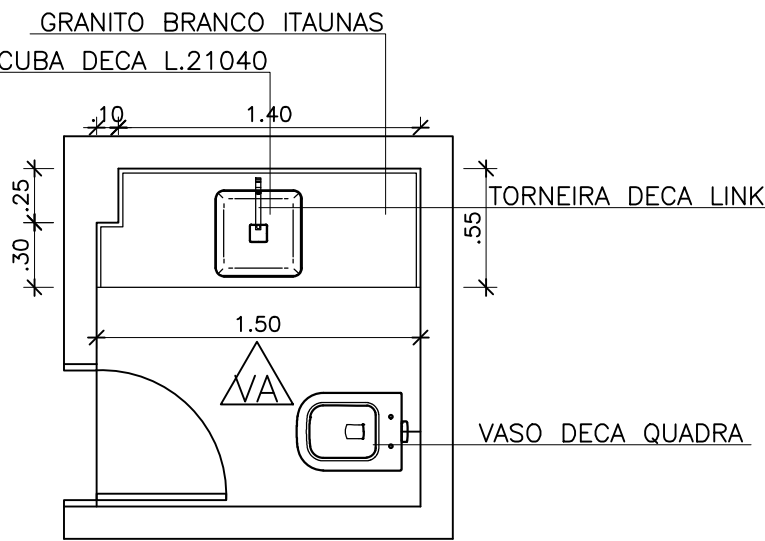


PLANTA BAIXA

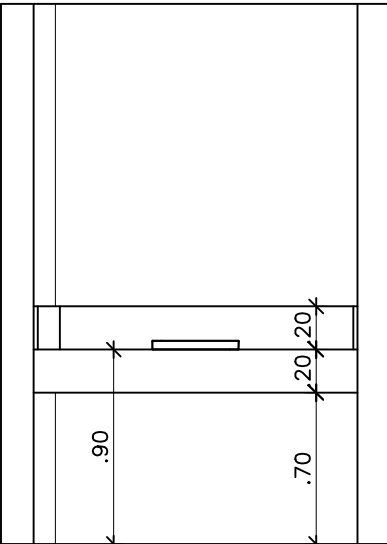


VISTA A

WC PCD:

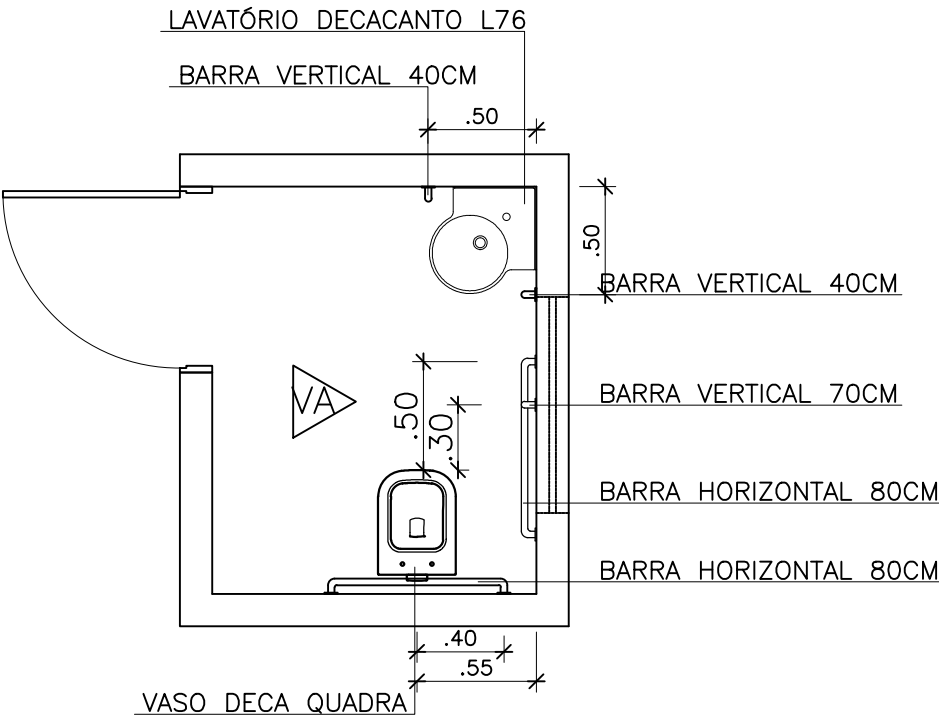


PLANTA BAIXA

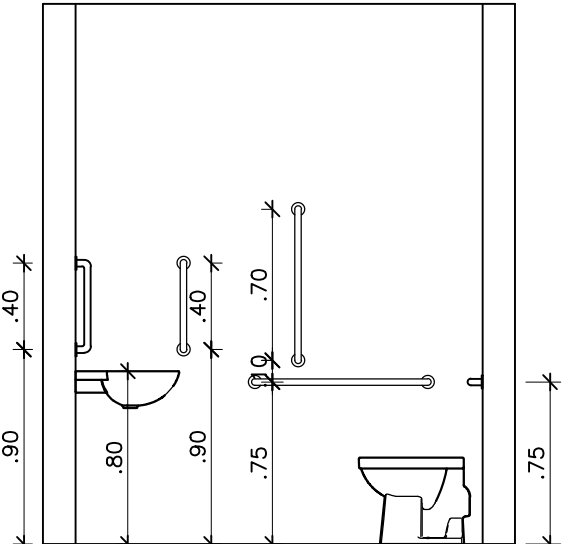


VISTA A

WC FEMININO:

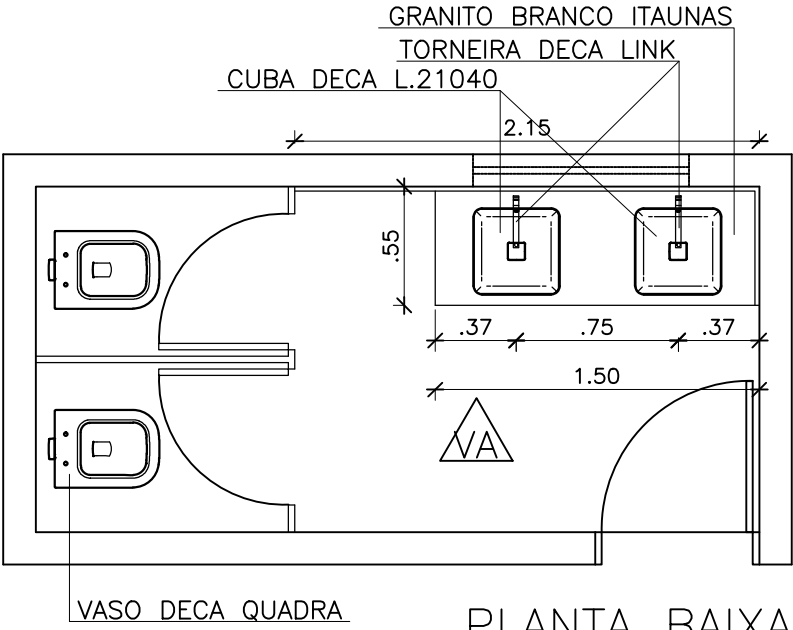


PLANTA BAIXA

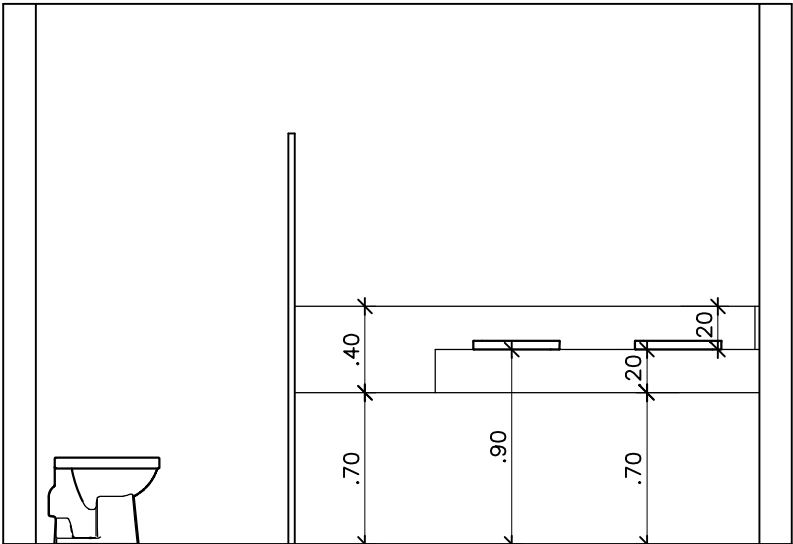


VISTA A

WC MASCULINO:

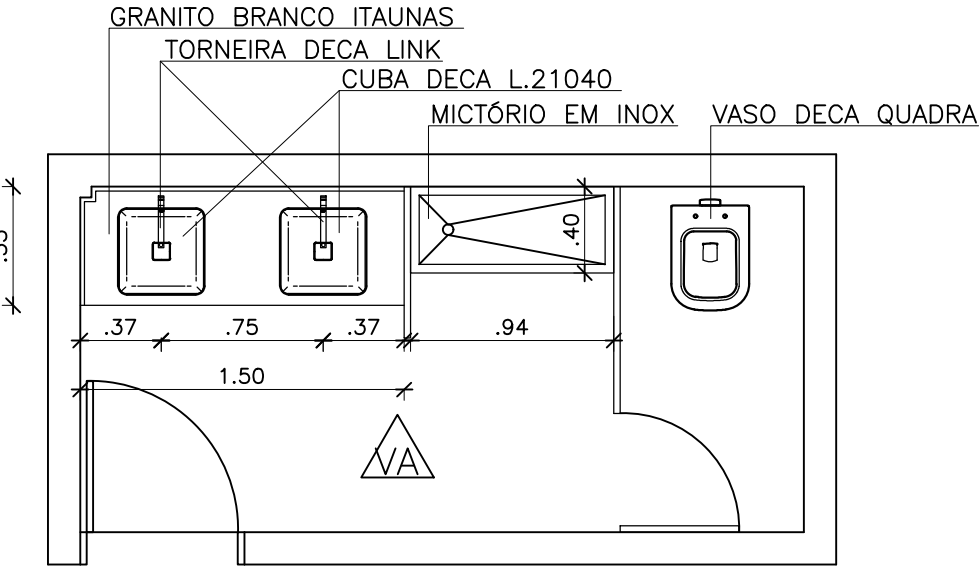


PLANTA BAIXA

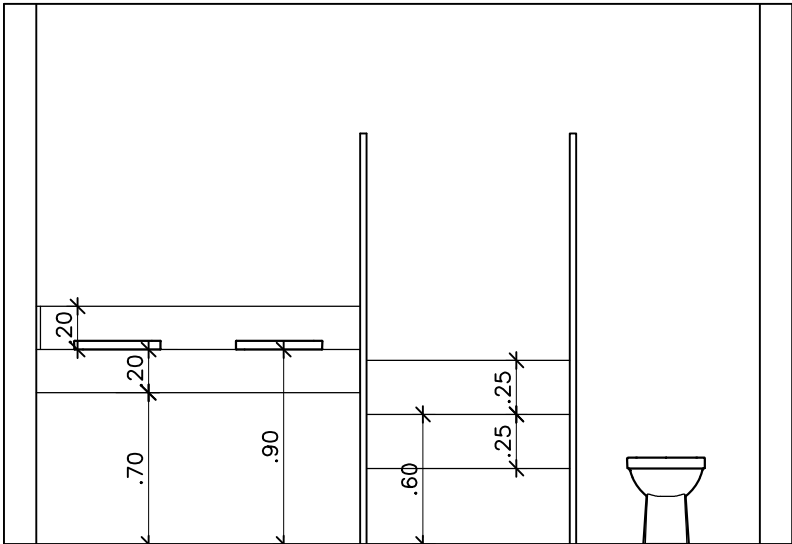


VISTA A

COPA:

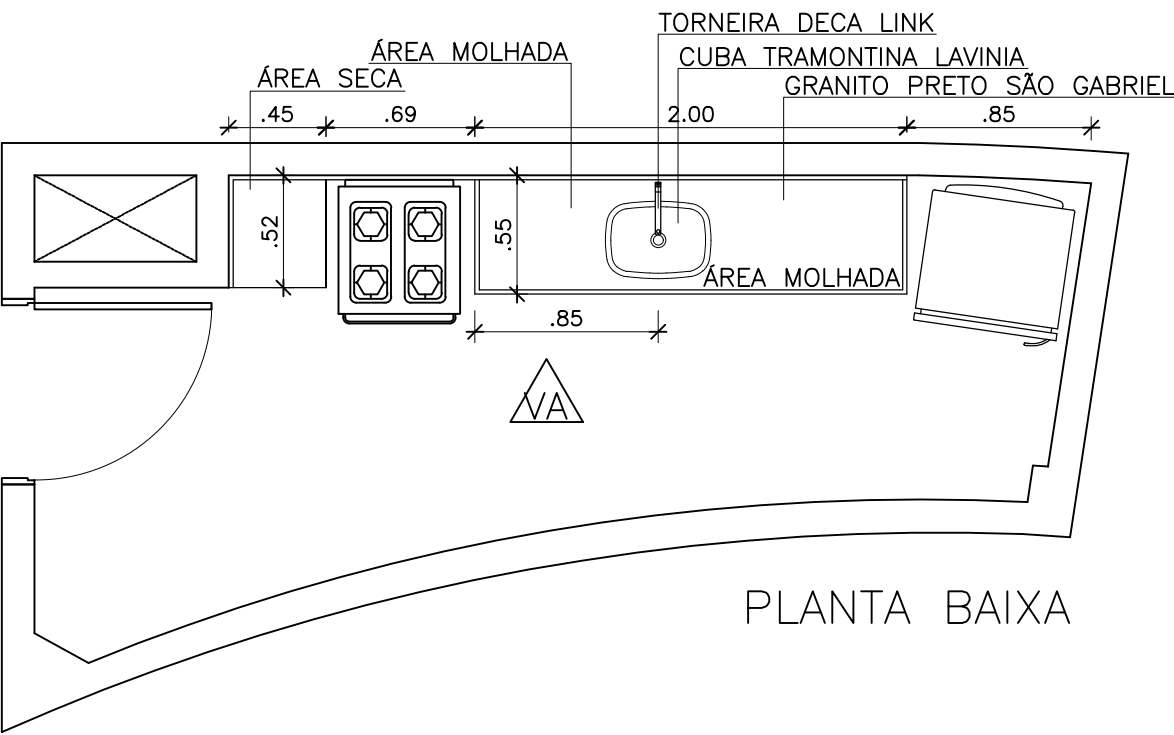

PLANTA BAIXA

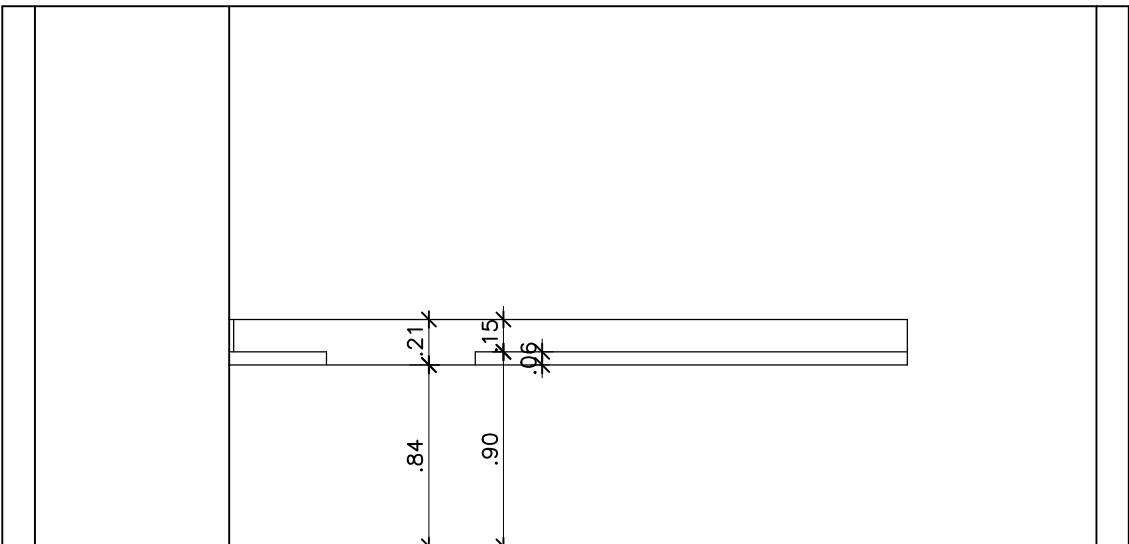

VISTA A

PROJETO:	REFORMA PLENÁRIO	PRANCHA:	06/07
LOCAL:	CÂMARA MUNICIPAL DE TERESINA	ESCALA:	1/75
DESENHO:	DETALHAMENTO DE BANCADAS	DATA:	14/08/2025

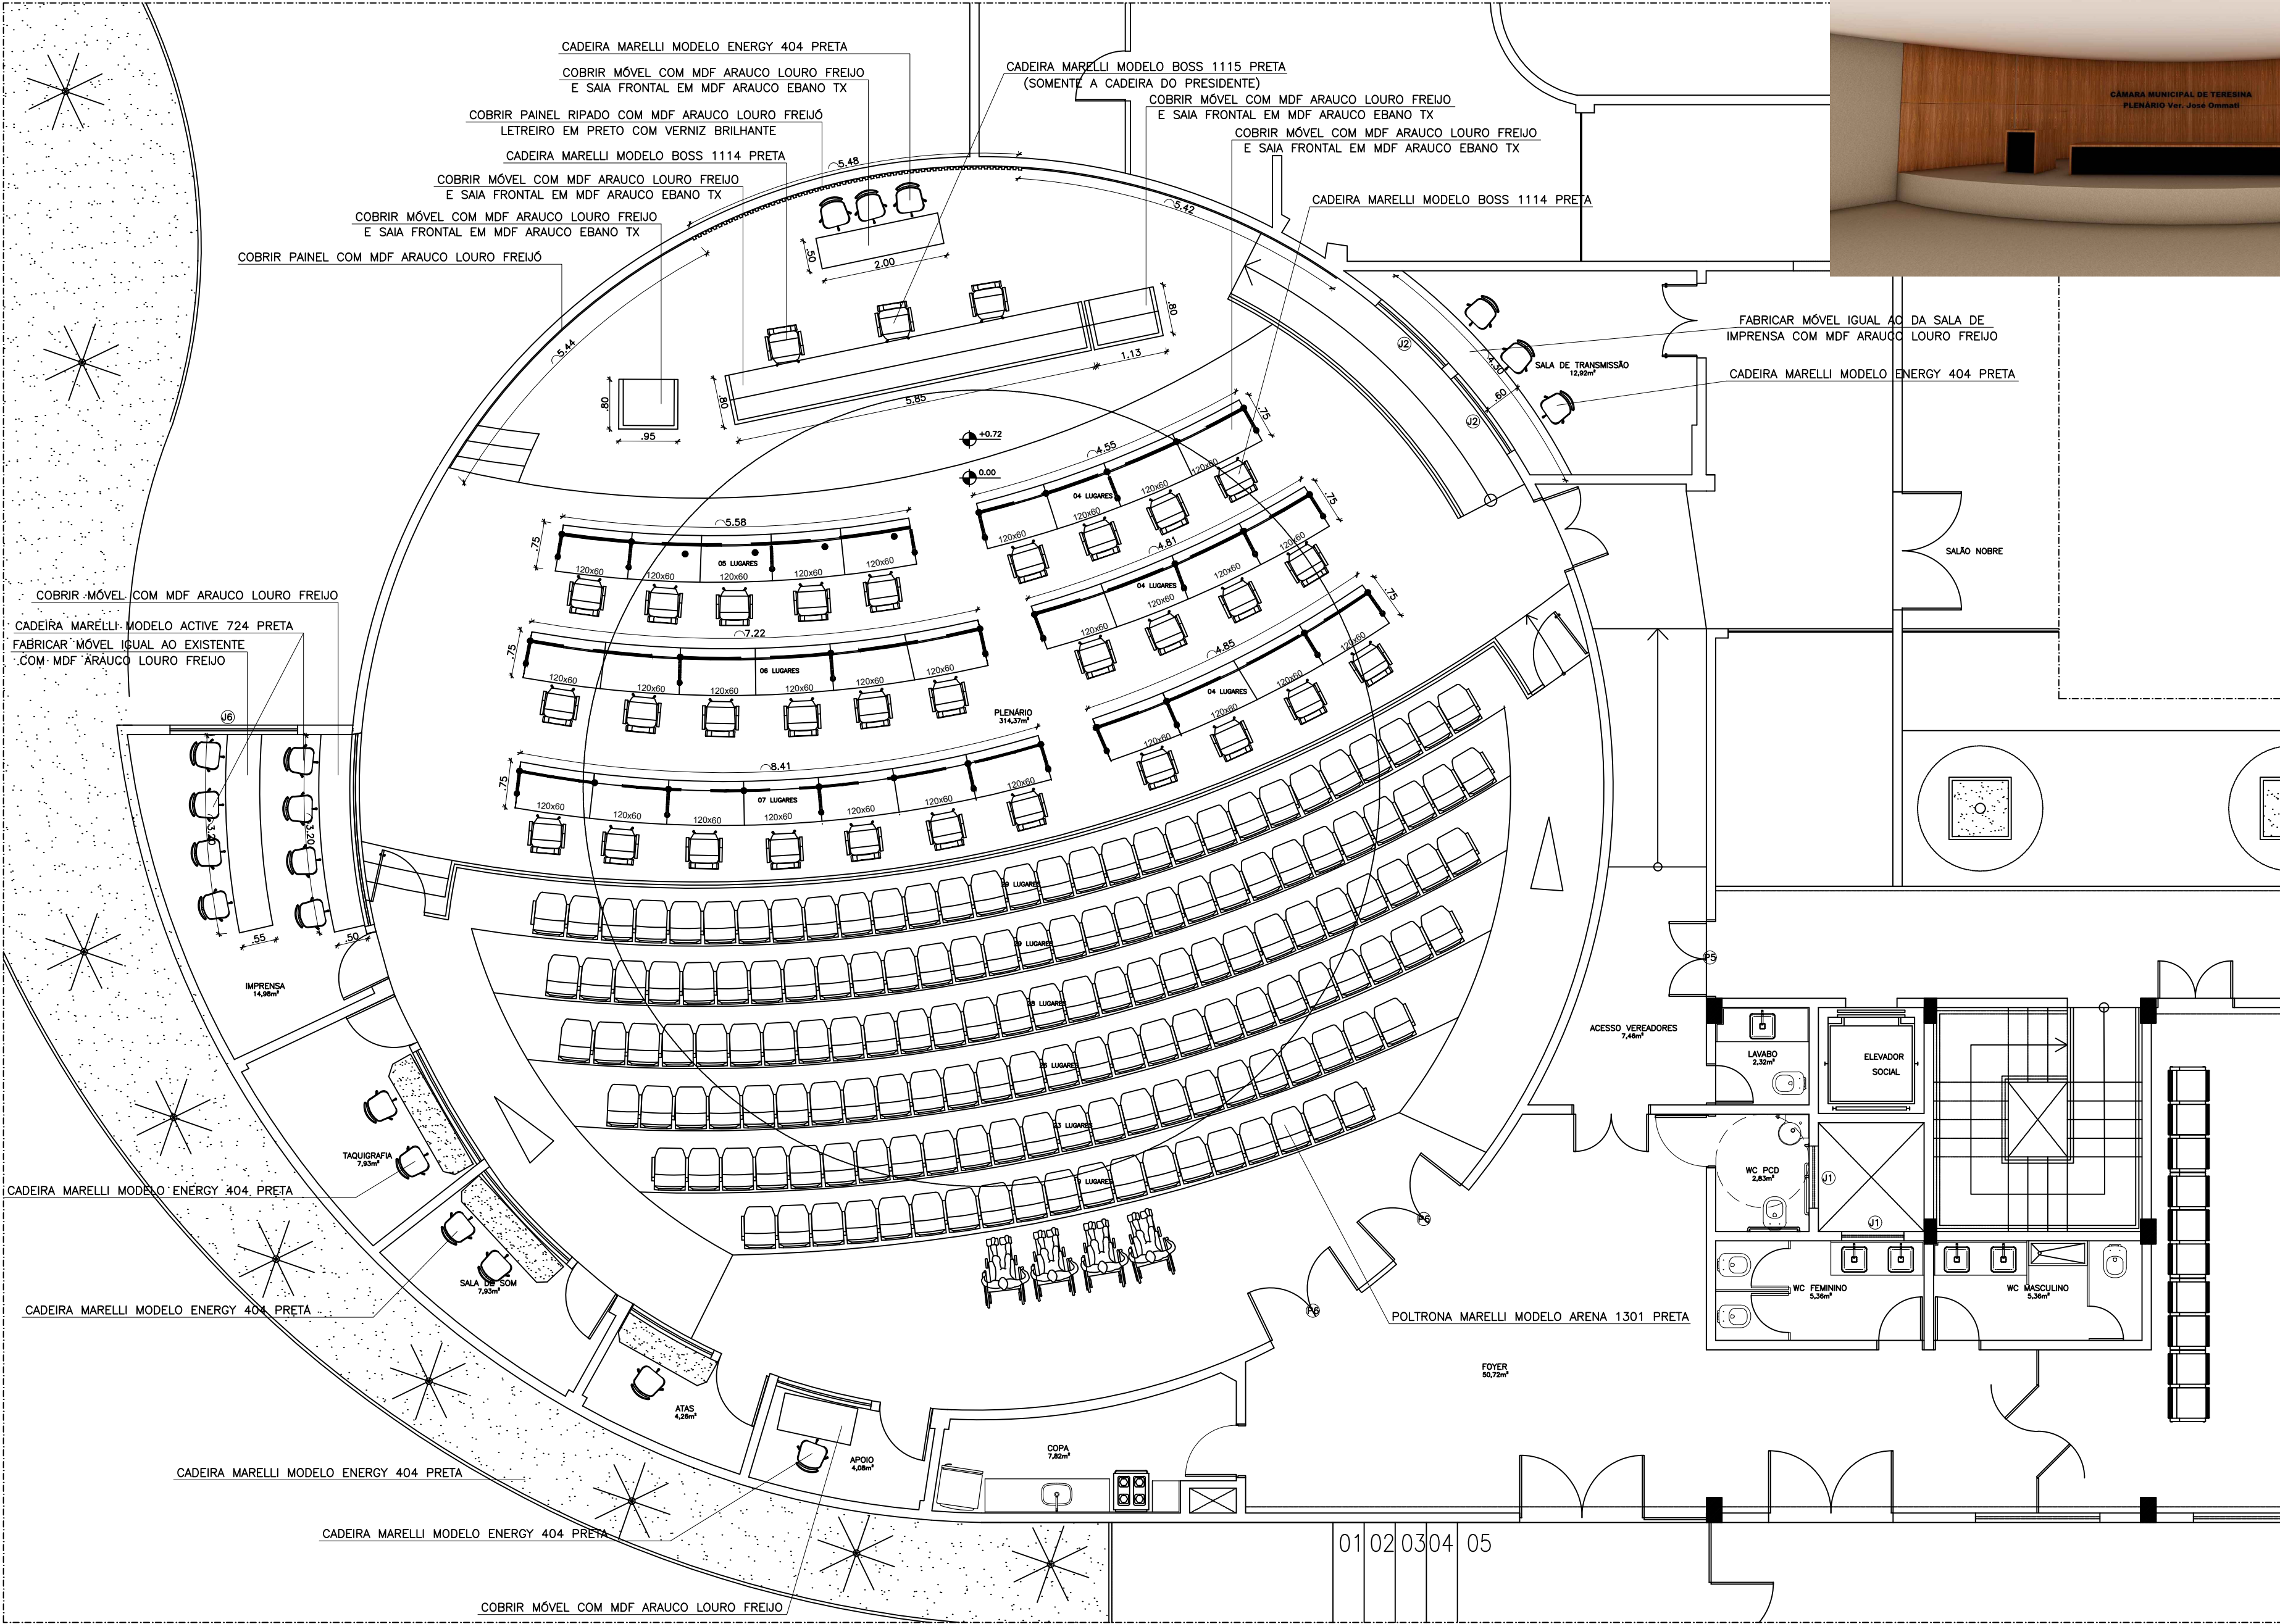


IMAGEM DO PALCO DO PLENÁRIO

OBS. CONFERIR MEDIDAS NO LOCAL

PROJETO:	REFORMA PLENÁRIO	PRANCHA:	07/07
LOCAL:	CÂMARA MUNICIPAL DE TERESINA	ESCALA:	1/75
DESENHO:	PLANTA DE LAYOUT/REFORMA MÓVEIS	DATA:	14/08/2025