
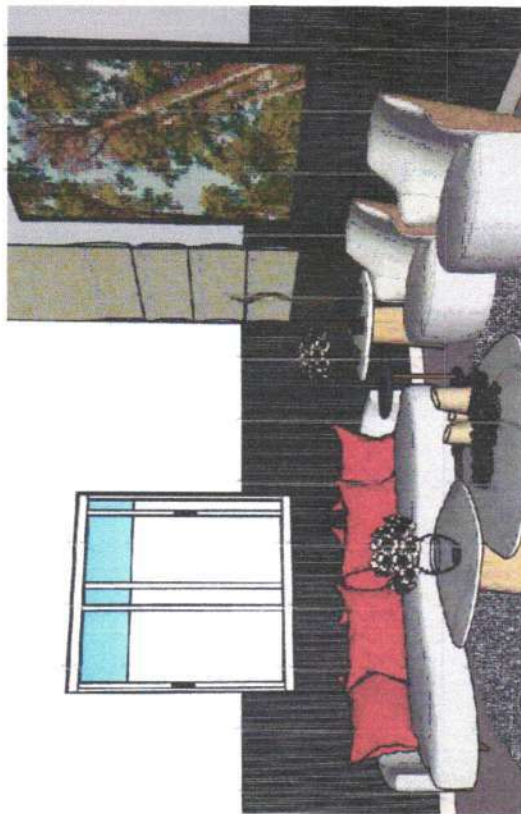
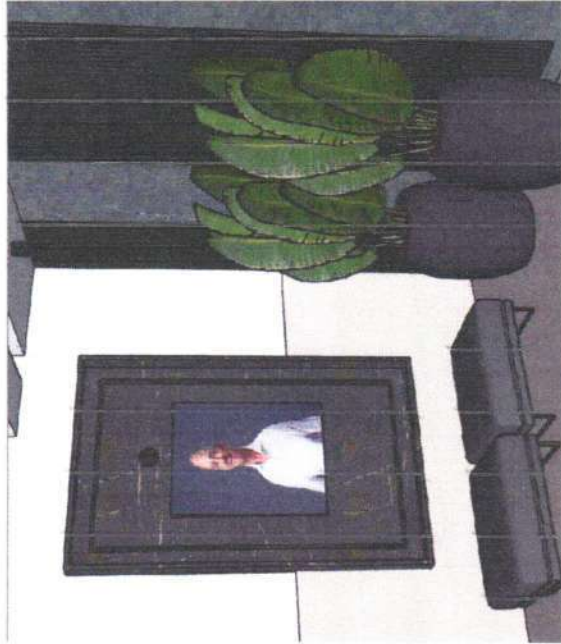


PERSPECTIVA 3D - Recepção Entrada

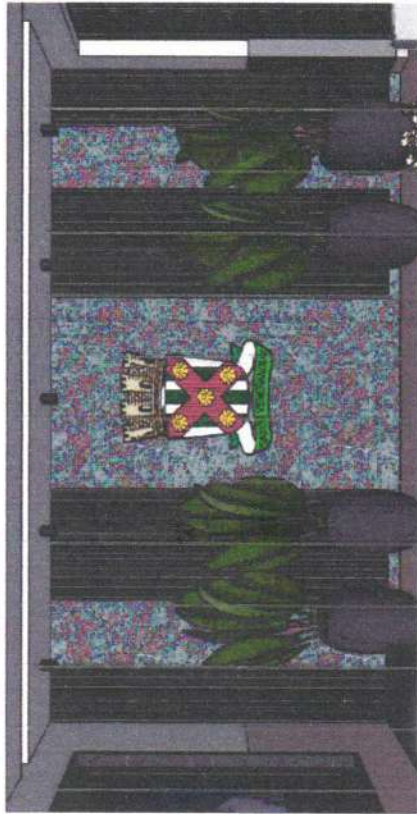

Eduardo Costa
Arquiteto e Urbanista

CAU: A 181514 - 8

Rua Barão do Rio Branco, N 1.326-C, - Catolé do Rocha/PB
Telefone: (83) 99600-6232

CLIENTE	Secretaria de Educação
PROJETO	Projeto de Interiores
É proibido, na forma da Lei nº 5968 Art. 184 do Código Civil Penal, a reprodução total ou parcial desse desenho, como também sua comunicação a terceiros, sem prévia autorização do autor.	

CONFEITO	Perspectiva 3D - Recepção Entrada	ESCALA	1 / 25
ENGENHEIRO	Catolé do Rocha - PB	DATA	Outubro/2024
01		/57	

Eduardo Costa Cardoso
Arquiteto e Urbanismo
CAU: A 181514-8

Quadro 01 Mobiliário em MDF Portões da Moura Durães
(Ver Detalhe nº 01 Pág. 02)

Quadro 02 Mobiliário em MDF Portões da Moura Durães
(Ver Detalhe nº 02 Pág. 03)

Quadro 03 Mobiliário em MDF Portões da Moura Durães
(Ver Detalhe nº 03 Pág. 04)

Quadro 04 Mobiliário em MDF Portões da Moura Durães
(Ver Detalhe nº 04 Pág. 05)

Quadro 05 Mobiliário em MDF Portões da Moura Durães
(Ver Detalhe nº 05 Pág. 06)

Quadro 06 Mobiliário em MDF Portões da Moura Durães
(Ver Detalhe nº 06 Pág. 07)

Quadro 07 Mobiliário em MDF Portões da Moura Durães
(Ver Detalhe nº 07 Pág. 08)

Sala de Recepção 01
a=40,24 m²

Circulação
a=3,86 m²

Planta Baixa - Sala de Recepção 01
ESCALA: 1/50

Eduardo Costa
Arquiteto Urbanista
CAU: A 181514-8
Rua Barão do Rio Branco, N 1.326-C, - Catolé do Rocha/PB
Telefone: (31) 99600-6232

Eduardo Costa
Arquiteto Urbanista
CAU: A 181514-8

02/57

CLIENTE	Secretaria de Educação	CONTEÚDO	Planta Baixa - Recepção Entrada	ESCALA	1/25
PROJETO	Projeto de Interiores	ENCARGO	Catolé do Rocha - PB	DATA	Outubro/2024


É proibido, no âmbito da Lei nº 2068 Art. 184 do Código Civil Penal, a reprodução total ou parcial desse desenho, como também sua comunicação a terceiros, sem prévia autorização do autor.

DETAHE UL NRELL NRELL



Gratuito no Brasil (Lado em Ar. Cardoso)
- para da Para o Lado (Lado)
- (Ver Documento Pág. 20)

Desenho de Projeto em Ar. Cardoso
- (Ver Documento Pág. 20)

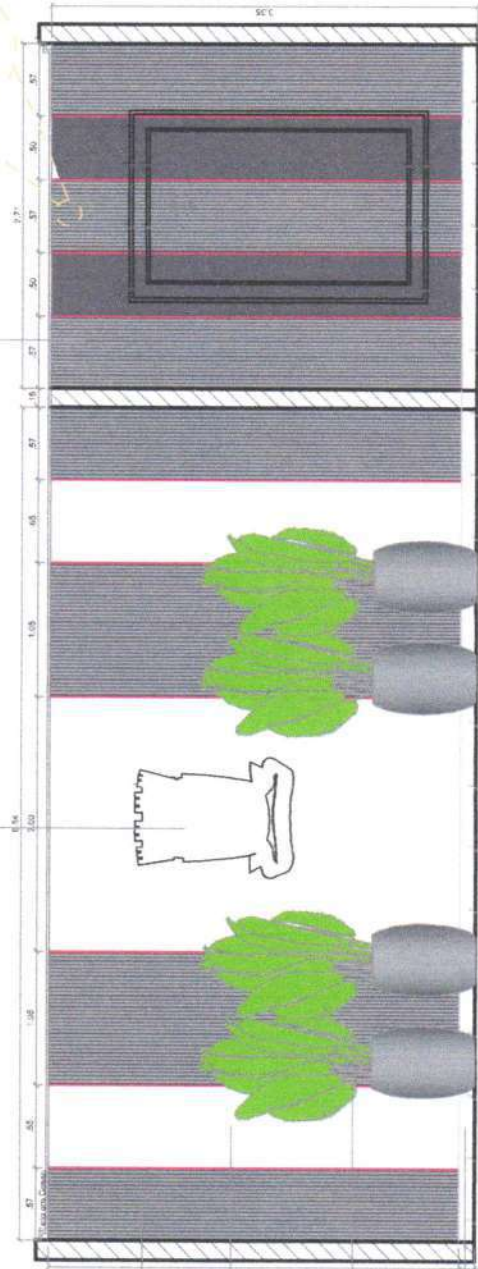

Corte AA - Recepção Entrada
ESCALA 1/25

Desenho do Projeto em Ar. Cardoso
- (Ver Documento Pág. 20)

Planta em Documento de Trabalho

Desenho do Projeto em Ar. Cardoso
- (Ver Documento Pág. 20)

Planta em Documento de Trabalho

Eduardo Costa
Arquiteto e Urbanista

C.A.U. 181514-8


03/57

CIENTE	Secretaria de Educação	CONTEÚDO	Corte AA - Recepção Entrada	ESCALA	1/25
PROJETO	Projeto de Interiores	ENCARGO	Catolé do Rocha - PB	DATA	Outubro/2024

É proibido, na forma da Lei nº 5968 Art. 184 do Código Civil Penal, a reprodução total ou parcial desse desenho, como também sua comunicação a terceiros, sem prévia autorização do autor.

Eduardo Costa
Arquiteto e Urbanista
C.A.U. 181514-8
Rua Barão do Rio Branco, N. 1.325-C, - Catolé do Rocha/PB
Telefone: (83) 99600-6232

Detalhe de Suelo no Corredor: 1:1 (A4/DWG.07)
(Papel: Model, AutoCAD, 10/10/2023)

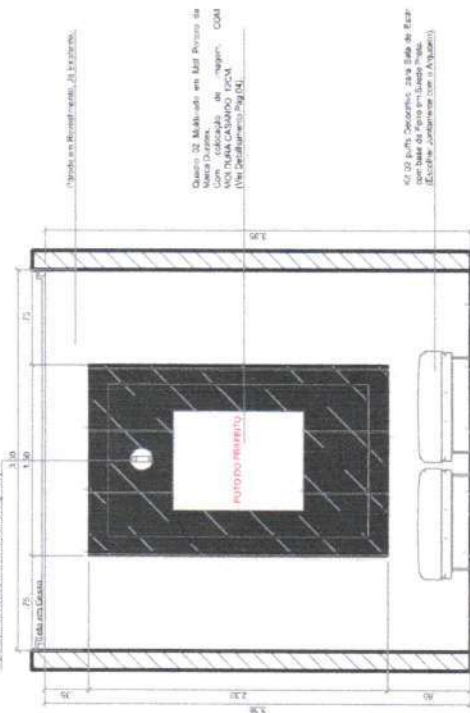

Corte BB - Recepção Entrada
ESCALA: 1/25

Detalhe do Piso no Corredor em Mar Branco
Tela de Mar Branco
(Ver Detalhamento Pág. 04)


Modelo em escala 1:25 - 1/25

Detalhe do Piso no Corredor: 1:1 (A4/DWG.07)
(Papel: Model, AutoCAD, 10/10/2023)

Detalhe do Piso no Corredor: 1:1 (A4/DWG.07)
(Papel: Model, AutoCAD, 10/10/2023)

Detalhe do Piso no Corredor: 1:1 (A4/DWG.07)
(Papel: Model, AutoCAD, 10/10/2023)

Corte CC - Recepção Entrada
ESCALA: 1/25

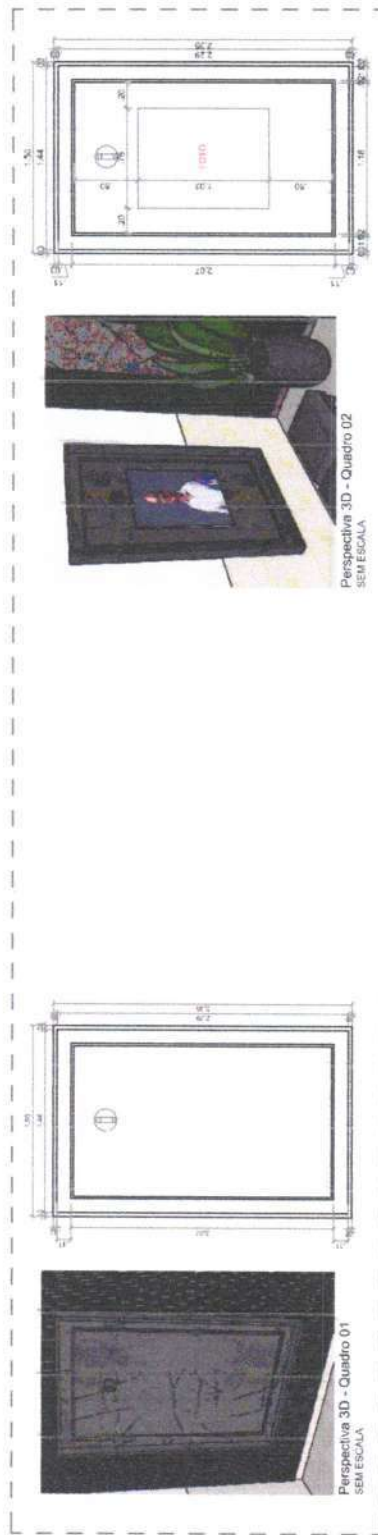

Perspectiva 3D - Quadro 01
SEM ESCALA

Perspectiva 3D - Quadro 02
SEM ESCALA



Eduardo Costa
arquiteto urbano
CAU-A 181514-8
Rua Barão do Rio Branco, N. 1.326-C, - Catolé do Rocha/PB
Telefone: (83) 99600-6232

Eduardo Costa Cardoso
arquiteto urbano
CAU-A 181514-8

04/57

CLIENTE	Secretaria da Educação	CONTEÚDO	Corte BB - CC - Sala de Recepção 01	ESCALA	1/25
PROJETO	Projeto de Interiores	ENCARGO	Catolé do Rocha - PB	DATA	Outubro/2024

É proibido, no âmbito da Lei nº 5.968 Art. 184 do Código Civil Penal, a reprodução total ou parcial desse desenho, como também sua comunicação a terceiros, sem prévia autorização do autor.

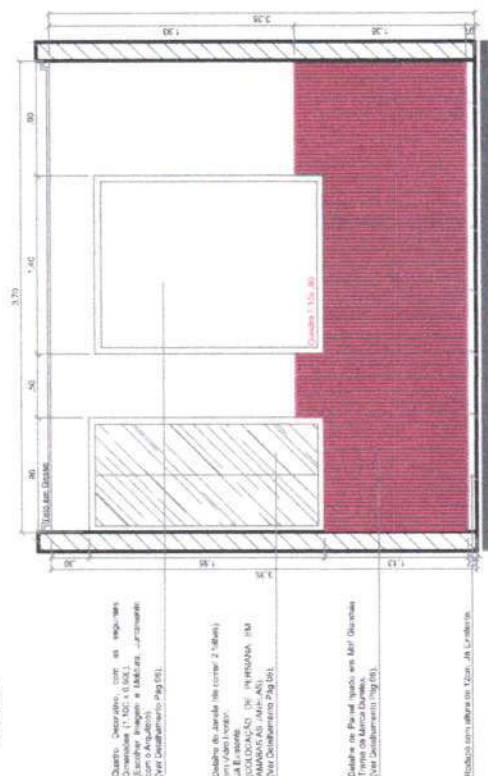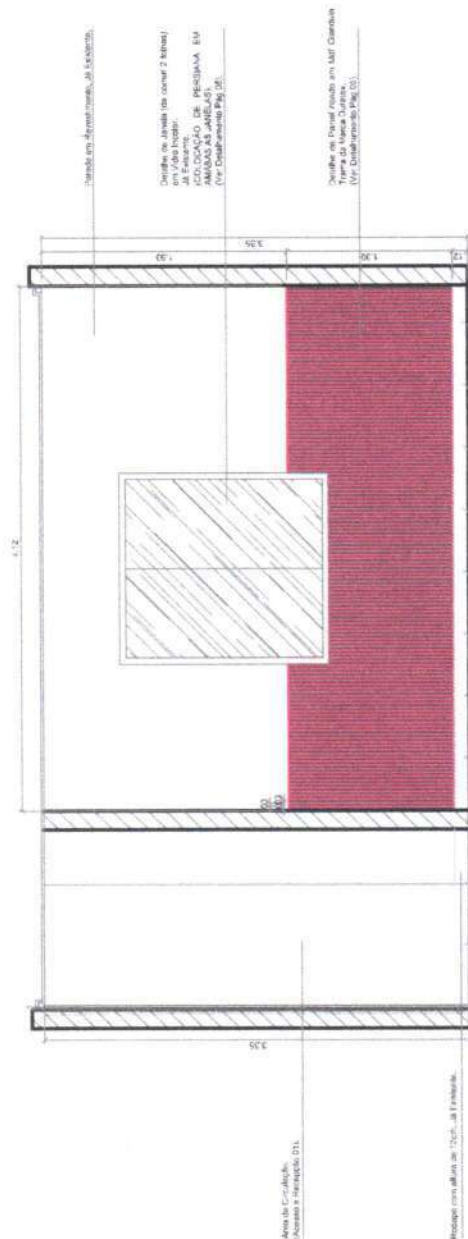

Eduardo Costa
arquiteto urbano

CLIENTE	Secretaria de Educação
PROJETO	Projeto de Interiores



Corte DD - EE - Recepção Entrada

Catolé do Rocha - PB

ESCALA	1 / 25
DATA:	

É proibido, na forma da Lei nº 5.668/ Art. 184 do Código Civil Penal, a reprodução total ou parcial desse desenho, como também sua comunicação a terceiros, sem prévia autorização do autor.

PERSPECTIVA 3D - Sala de Recepção 02

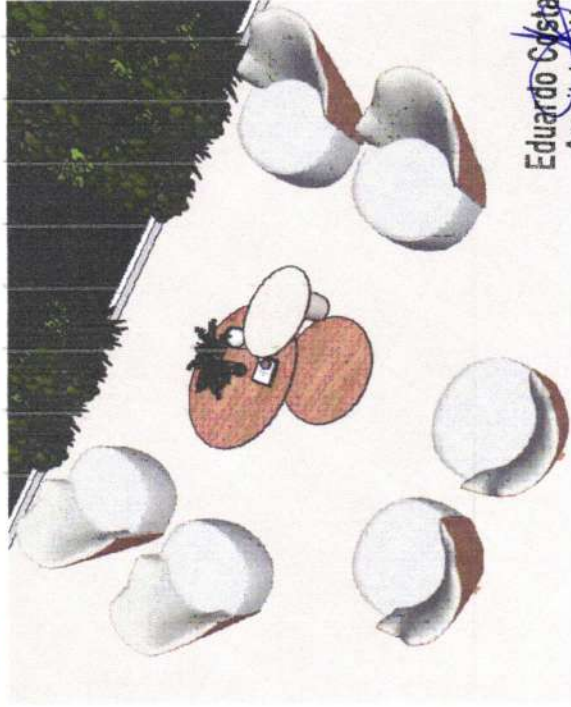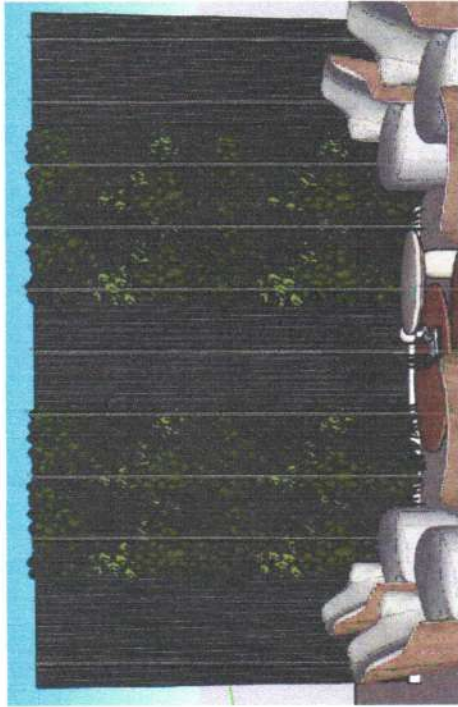

Eduardo Costa
arquiteto urbano
C A U A 181514 - B
Rua Barão do Rio Branco, N. 1.326-C, - Catolé do Rocha/PB
Telefone: (83) 99600-6232

Eduardo Costa Cardoso
Arquiteto Urbanismo
CAU-A 181514-B

CLIENTE	Secretaria de Educação	CONTEÚDO	Perspectivas 3D - Sala de Recepção 02	ESCALA	1 / 25
PROJETO	Projeto de Interiores	ENGENHEIRO	Catolé do Rocha - PB	DATA	Outubro/2024
É proibido, no termo de Lei nº 5968 Art. 184 do Código Civil Penal, a reprodução total ou parcial desse desenho, como também sua comunicação a terceiros, sem prévia autorização do autor.					

06 /57



Eduardo Costa


CAU A 181514 - B
Rua Barão do Rio Branco, N 1.326-C, - Catolé do Rocha/PB
Telefone: (83) 99600-6232

Obs.: Proibido contratar o arquiteto que não seja o CONTRATANTE.

CAG: A 101514-8

20¹⁵⁷

É proibida, na forma da Lei n° 5.968 Art. 184 do Código Civil Penal, a reprodução total ou parcial desse desenho, como também sua comunicação a terceiros, sem prévia autorização do autor.

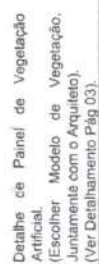


Eduardo Costa
arquiteto e urbanista
CAU: A 181514 - B
Rua Barão do Rio Branco, N. 1326-C, - Catolés do Rocha/PB
Telefone: (83) 99600-6232

CAU: 4164514-8


CLIENTE	Secretaria de Educação	CONTEÚDO	Corte AA - Sala de Recepção 02	ESCALA	1 / 25	08 ^{/57}
PROJETO	Projeto de Interiores	ENGENHEIRO	Catolé do Rocha - PB	DATA	Outubro/2024	

Mesa de Centro, Modelo Orgânica.
Em Mdf Branco. Artigo da Marca
Duralex.
(Ver Detalhamento Pág 04).

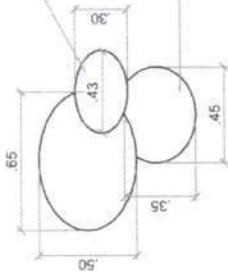


Mesa de Centro, Modelo Orgânica.
Em Mdf Savana da Marca Guararapes
(Ver Detalhamento Pág 04).


Vista de Cima - Mesa de Centro
ESCALA: 1/25

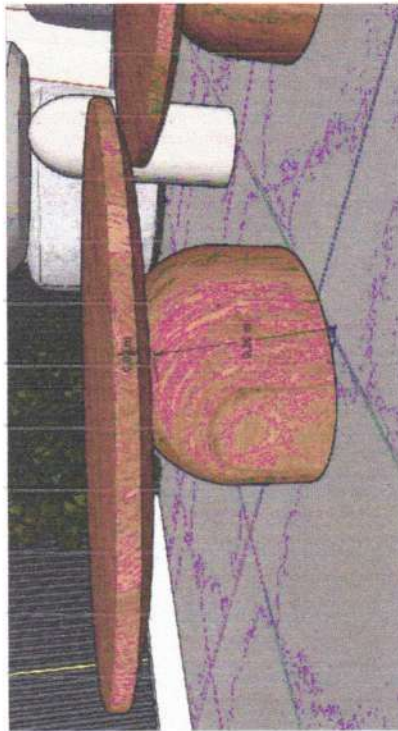

PERSPECTIVA 3D - Mesa de Centro
SEM ESCALA.

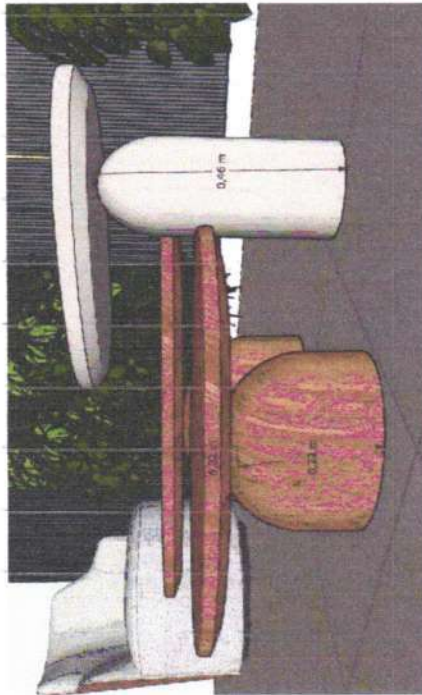

PERSPECTIVA 3D - Mesa de Centro
SEM ESCALA

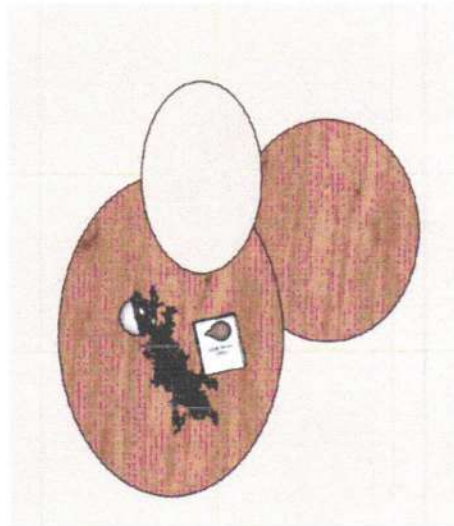

PERSPECTIVA 3D - Mesa de Centro
SEM ESCALA


Eduardo Costa Cardoso
Arquiteto Urbanista
CAU A 181514-8

Eduardo Costa
arquiteto urbano

Rua Barão do Rio Branco, N. 1.326-C, - Catolé do Rocha/PB
Telephone: (83) 99600-6232


CLIENTE	Secretaria de Educação	CONTEÚDO	Detalhamento de Mesa de Centro - Sala de Recepção 02	ESCALA	1 / 25
PROJETO	Projeto de Interiores	ENGENHEIRO	Catolé do Rocha - PB	DATA	Outubro/2024
É proibido, na forma da Lei nº 5968 Art. 184 do Código Civil Penal, a reprodução total ou parcial desse desenho, como também sua comunicação a terceiros, sem prévia autorização do autor.					

09 /57

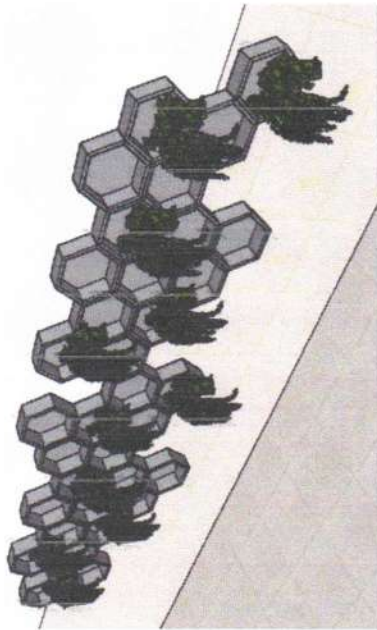

PERSPECTIVA 3D - Colmeia
SEM ESCALA.

DETALHAMENTO DE COLMEIA

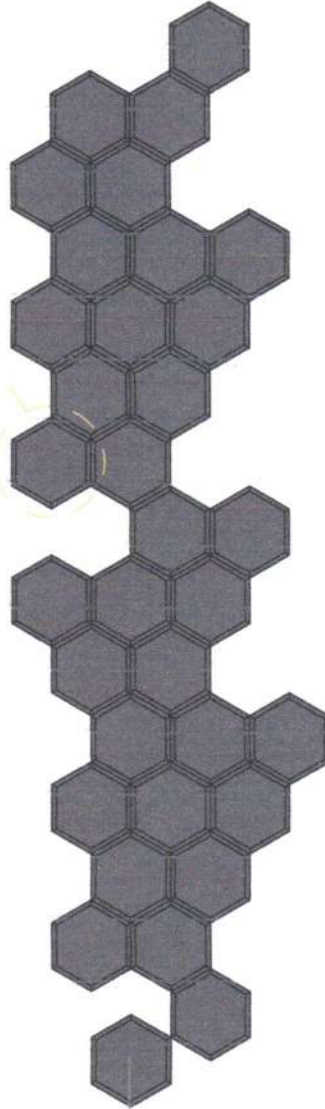

Colmeia em Mdf Giandua Trama da
Marca Duratex.
(COLOCAÇÃO/INSTALAÇÃO
ALTURA DE 1,40 CM DO PISO).
(Ver Detalhamento Pág 05).



34 UNIDADES




Eduardo Costa Cardoso
Arquiteto e Urbanista
C.A.U. A 181514-8

Eduardo Costa
Arquiteto e Urbanista
C.A.U. A 181514-8
Rua Barrão do Rio Branco, N.1.326-C, - Catolé do Rocha/PB
Telefone: (83) 99600-6232

CLIENTE	Secretaria de Educação	CONTEÚDO	Detalhamento de Mesa de Centro - Sala de Recepção 02	ESCALA	1 / 25
PROJETO	Projeto de Interiores	ENCARGO	Catolé do Rocha - PB	DATA	Outubro/2024

E proibido, no forma da Lei nº 5968 Art. 184 do Código Civil Penal, a reprodução total ou parcial desse desenho, como também sua comunicação a terceiros, sem prévia autorização do autor.

Vista de Projeto Secretaria 01
SEM ESCALA

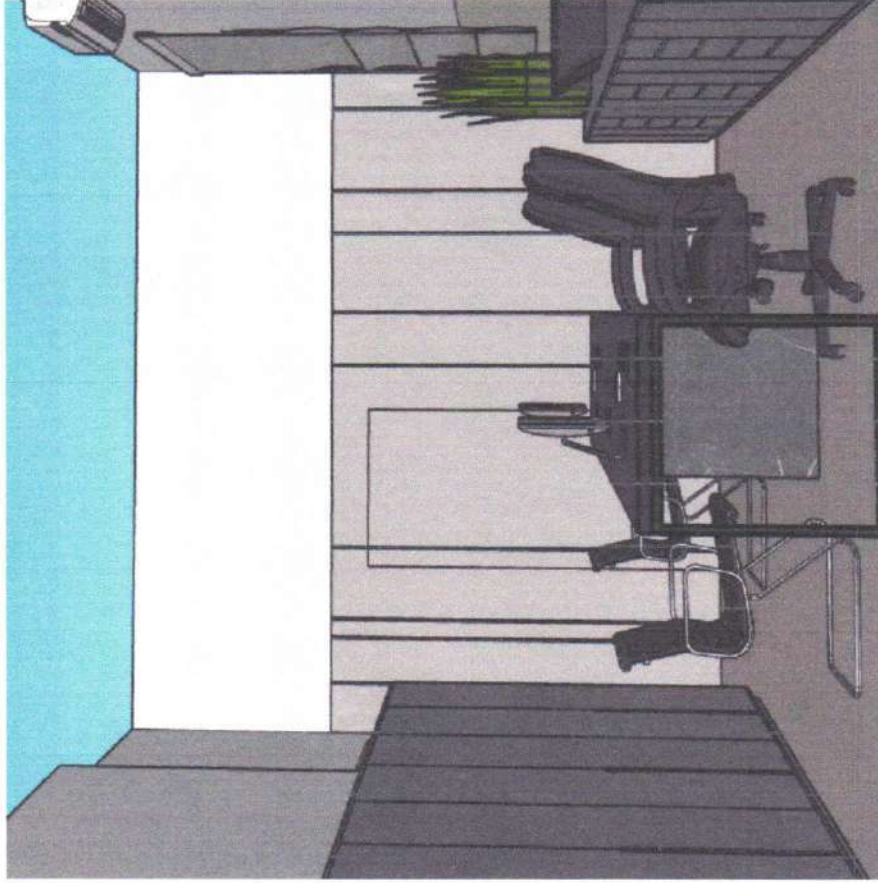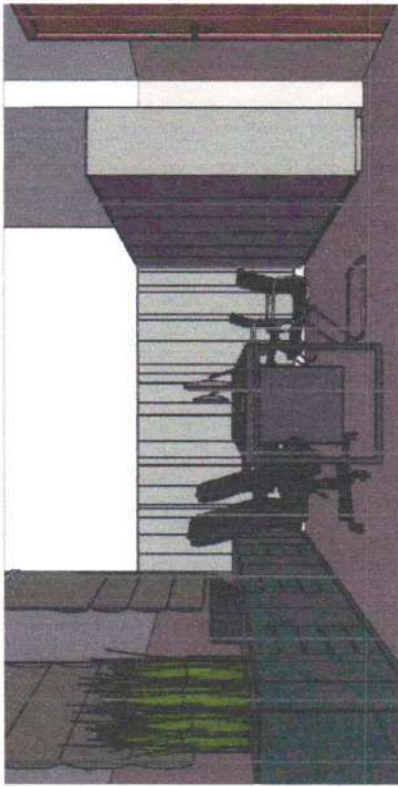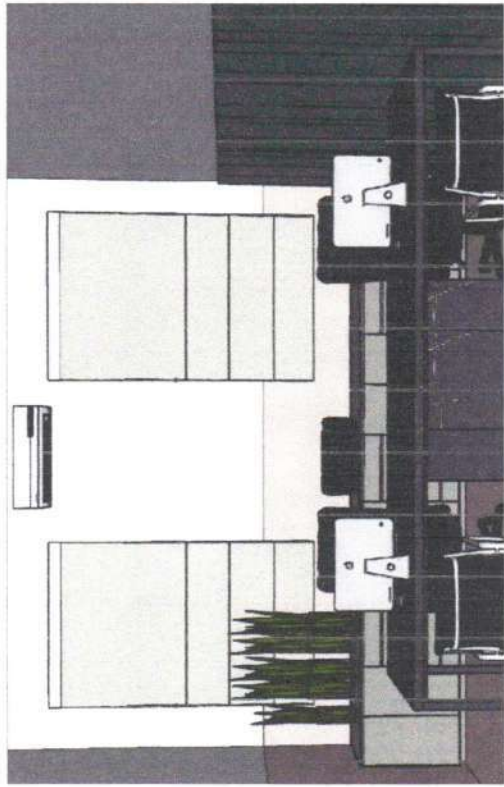

Eduardo Costa
arquiteto • urbanista


C.A.U. A 181514 - 8
Rua Barão do Rio Branco, N. 1.325-C - Catolé do Rocha/PB
Telefone: (83) 99600-6232

Eduardo Costa Cardoso
Arquiteto e Urbanista

CAU: N 181514-8

11 / 57

CLIENTE	Secretaria de Educação	CONTEÚDO:	Perspectivas 3D - Sala de Coordenação	ESCALA	1 / 25
PROJETO:	Projeto de Interiores	ENCENHO:	Catolé do Rocha - PB	DATA:	Outubro/2024
É proibido, no termo da Lei nº 9968 Art. 184 do Código Civil Penal, a reprodução total ou parcial desse desenho, como também sua comunicação a terceiros, sem prévia autorização do autor.					

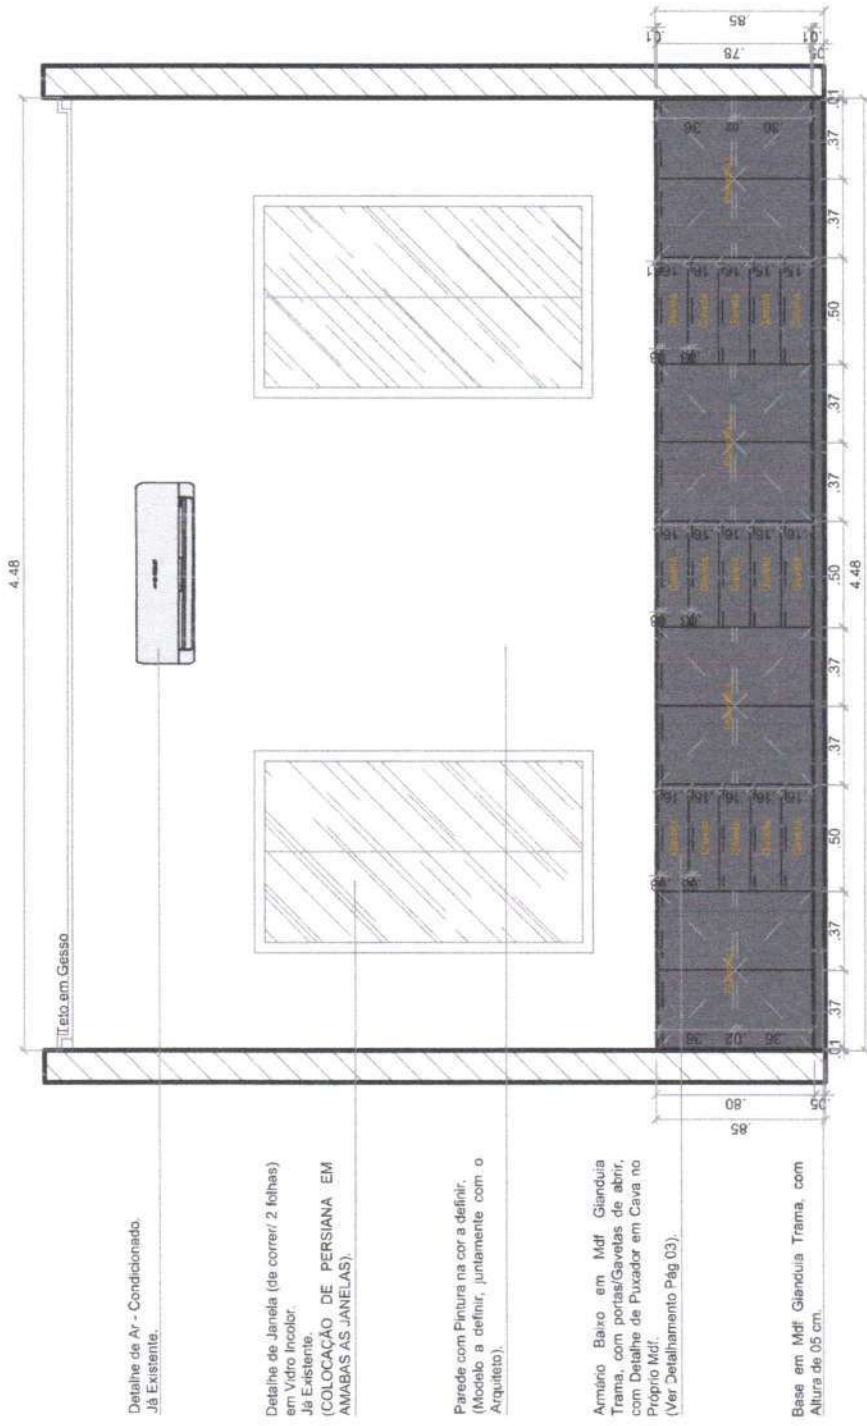

Corte AA - Coordenação
ESCALA: 1/25

Detalhe de Ar - Condicionado.
Já Existente.

Detalhe de Janela (de correr/ 2 folhas)
em Vidro Incolor.
Já Existente.
(COLOCAÇÃO DE PERSIANA EM
AMBAS AS JANELAS).

Parede com Pintura na cor a definir.
(Modelo a definir, juntamente com o
Arquiteto).

Armário Baixo em Mdf. Glanduia
Trama, com portas/Gavetas de abrir,
com Detalhe de Puxador em Cava no
Próprio Mdf.
(Ver Detalhamento Pág 03).


Base em Mdf. Glanduia Trama, com
Altura de 05 cm.

Eduardo Costa
arquiteto urbano
CAU-A 181514-8
Rua Barão do Rio Branco, N.1.328-C, - Catolé do Rocha/PB
Telefone: (83) 99600-6232

Eduardo Costa Cardoso
Arquiteto Urbanismo
CAU-A 181514-8

CLIENTE:	Secretaria de Educação	CONTEUDO:	Corte AA - Sala de Coordenação	ESCALA:	1 / 25
PROJETO:	Projeto de Interiores	ENGENHEIRO:	Catolé do Rocha - PB	DATA:	Outubro/2024
É proibido, no todo ou em parte, a reprodução total ou parcial desse desenho, sem prévia autorização do autor.					

13 / 57

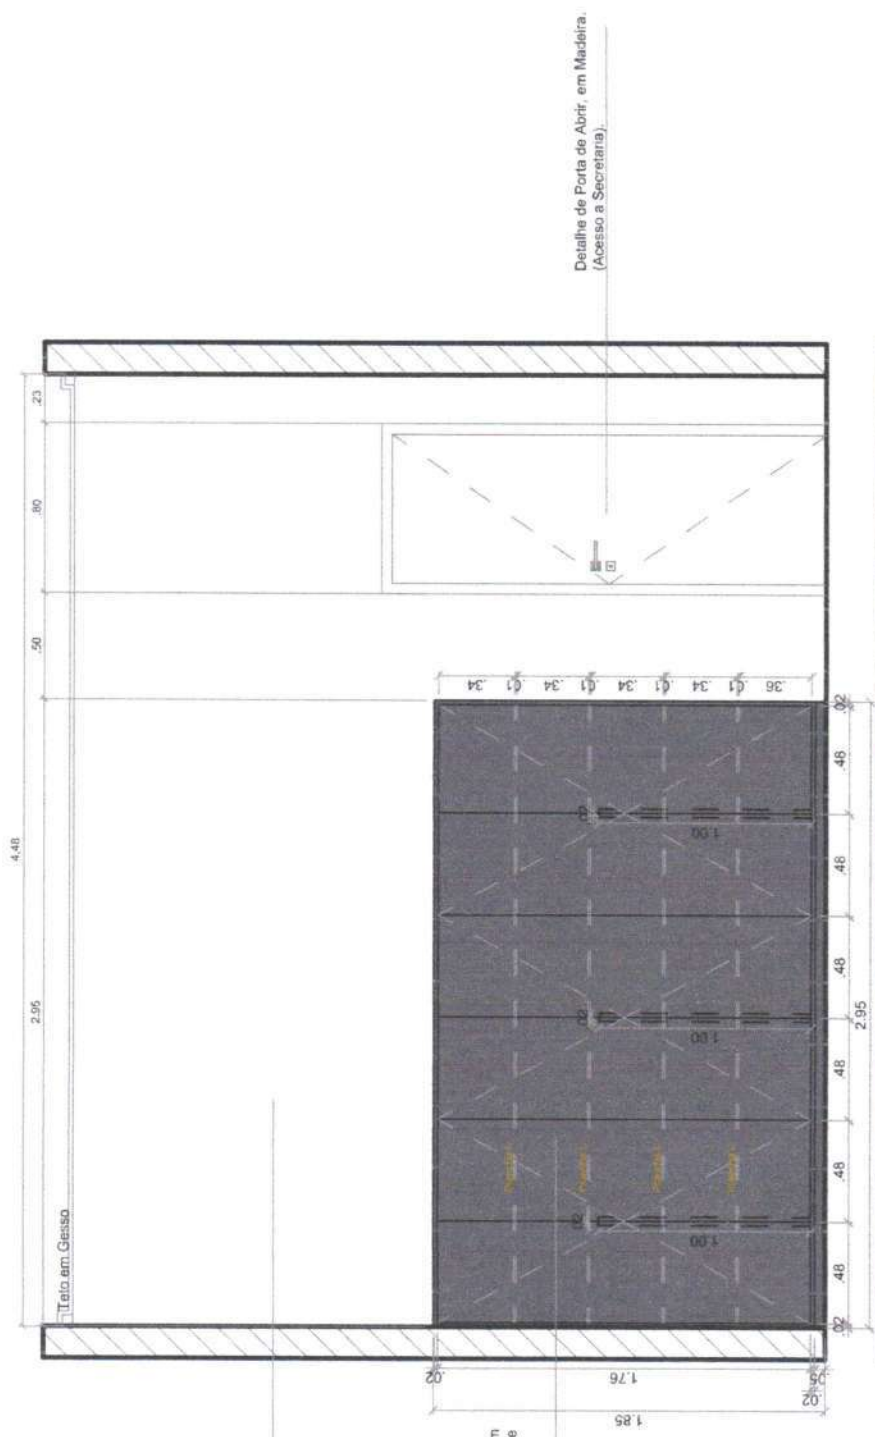

Parede com Pintura na cor a definir.
(Modelo a definir, juntamente com
o Arquiteto).

Armário em Mdf. Glandula Trama, com
portas de abrir, com Detalhe de
Puxador em Cava no Próprio Mdf.
(Ver Detalhamento Pág 04).

Detalhe de Porta de Abrir, em Madeira.
(Acesso a Secretaria).

Corte BB - Coordenação
ESCALA: 1/25

Eduardo Costa Cardoso
Arquiteto Urbanismo
CAU: A181514-8

Eduardo Costa
Arquiteto Urbanismo
CAU: A181514-8
Rua Barão do Rio Branco, N 1.328-C, - Caladô do Rocha/PB
Telefone: (83) 99600-6232

CLIENTE	Secretaria de Educação	CONTEÚDO:	Corte BB - Sala de Coordenação	ESCALA:	1 / 25
PROJETO:	Projeto de Interiores	ENDEREÇO:	Catolé do Rocha - PB	DATA:	Outubro/2024
É proibido, na forma da Lei nº 5968 Art. 184 do Código Civil Penal, a reprodução total ou parcial desse desenho, como também sua comunicação a terceiros, sem prévia autorização do autor.					



Eduardo Costa Cardoso
Arquiteto e Urbanismo
CAHA 181514-8

Rua Barão do Rio Branco, N 1.326-C, - Catolé do Rocha/PB
 Telefone: (83) 99600-5232

15¹⁵⁷


É proibido, na forma do Lei nº 5.081 Art. 184 do Código Civil Penal, a reprodução total ou parcial desse desenho, como também sua comunicação a terceiros, sem prévia autorização do autor.




Perspectiva 3D - Mesa
SEM ESCALA



Perspectiva 3D - Mesa
SEM ESCALA

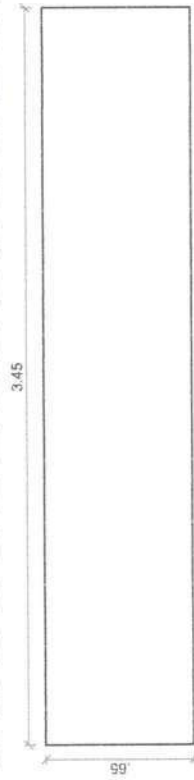

Vista de Cima - Mesa de Computador
ESCALA: 1/25

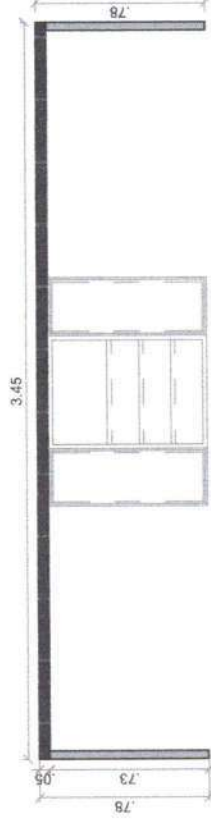

Vista Frontal - Mesa de Computador
ESCALA: 1/25



Vista Frontal - Caixaote para colocação de CPU
ESCALA: 1/25

Eduardo Costa Cardoso
Arquiteto e Urbanista
CAU: A 181514-8

Eduardo Costa
Arquiteto e Urbanista
CAU: A 181514-8
Rua Barão do Rio Branco, N.º 1.326-C, - Catolé do Rocha/PB
Telefone: (83) 99600-6232

CLIENTE: Secretaria de Educação
PROJETO: Projeto de Interiores


CONTEÚDO: Detalhamento de Mesa - Sala de Coordenação
ENCOMENDADO: Catolé do Rocha - PB

ESCALA: 1 / 25
DATA: Outubro/2024

16¹⁵⁷

É proibido, no termo da Lei nº 20648 Art. 184 do Código Civil Penal, a reprodução total ou parcial desse desenho, como também sua comunicação a terceiros, sem prévia autorização do autor.

Perspectiva 3D - Copa
SEM ESCALA

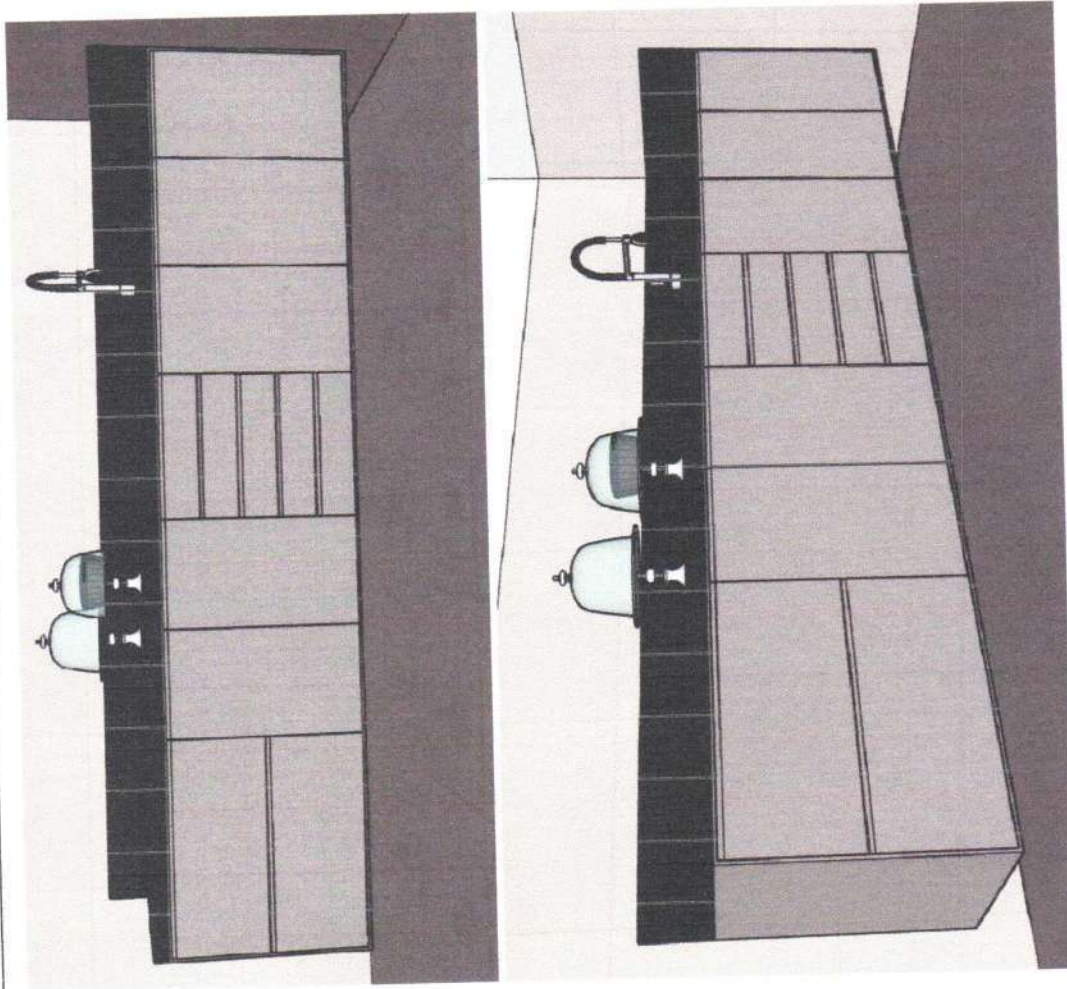


Eduardo Costa Cardoso
Arquiteto Urbanismo
CAU: A081514-8

Eduardo Costa
arquiteto • urbanista
C.A.U: A 181514 - 8
Rua Barão do Rio Branco, N 1.326-C, - Catolé do Rocha/PB
Telefone: (83) 99600-6232

CLIENTE	Secretaria de Educação	CONTEÚDO	Planta Baixa - Copa	ESCALA	1 / 25
PROJETO	Projeto de Interiores	EXECUÇÃO	Catolé do Rocha - PB	DATA	Outubro/2024
É proibido, na forma da Lei nº 5968 Art. 184 do Código Civil Penal, a reprodução total ou parcial desse desenho, como também sua comunicação a terceiros, sem prévia autorização do autor.					

Projeção de Gavetão de Armário Inferior em
Mdf Gianduia Trama da Marca Duralex.
Com Puxador Modelo Cava.
(Ver Detalhamento Pág 03).

Projeção de Gavetas de Armário Inferior em
Mdf Gianduia Trama da Marca Duralex.
Com Puxador Modelo Cava.
(Ver Detalhamento Pág 03).

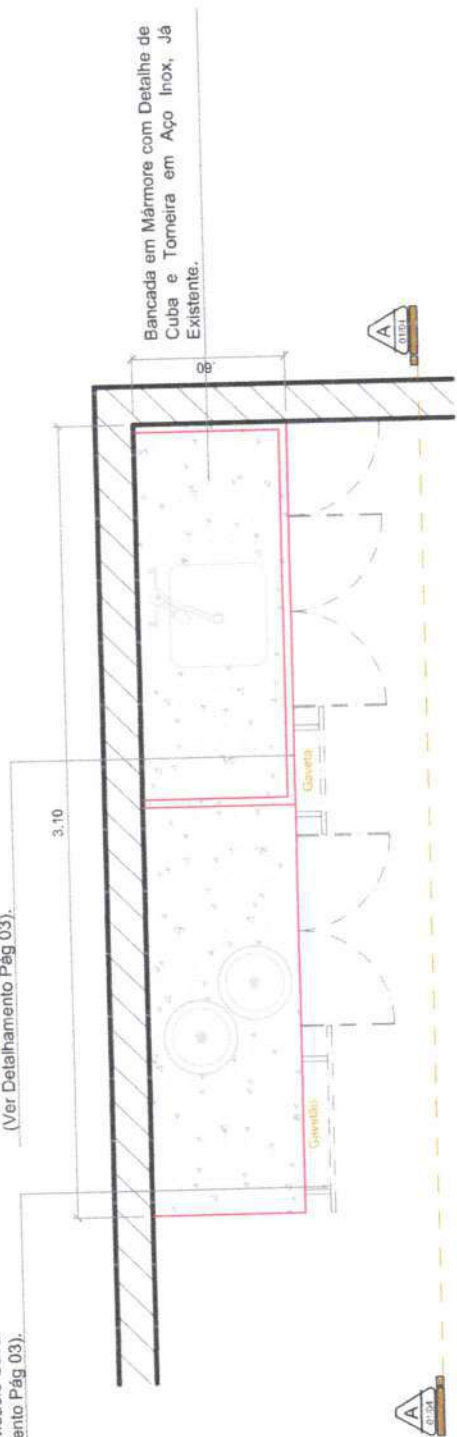


Planta Baixa- Cozinha
ESCALA. 1/25

Eduardo Costa Cardoso
Arquiteto e Urbanista
CAU: A 181514-8

Eduardo Costa
Arquiteto e Urbanista
CAU: A 181514 - 8
Rua Barão do Rio Branco, N 1.326-C, - Catolê do Rocha/PB
Telefone: (83) 99600-6232

CLIENTE	Secretaria de Educação	CONTEÚDO	Planta Baixa - Copal	ESCALA	1 / 25
PROJETO	Projeto de Interiores	ENFEREÇO	Catolê do Rocha - PB	DATA	Outubro/2024
É proibido, na forma da Lei nº 5968 Art. 184 do Código Civil Penal, a reprodução total ou parcial desse desenho, como também sua comunicação a terceiros, sem prévia autorização do autor.					

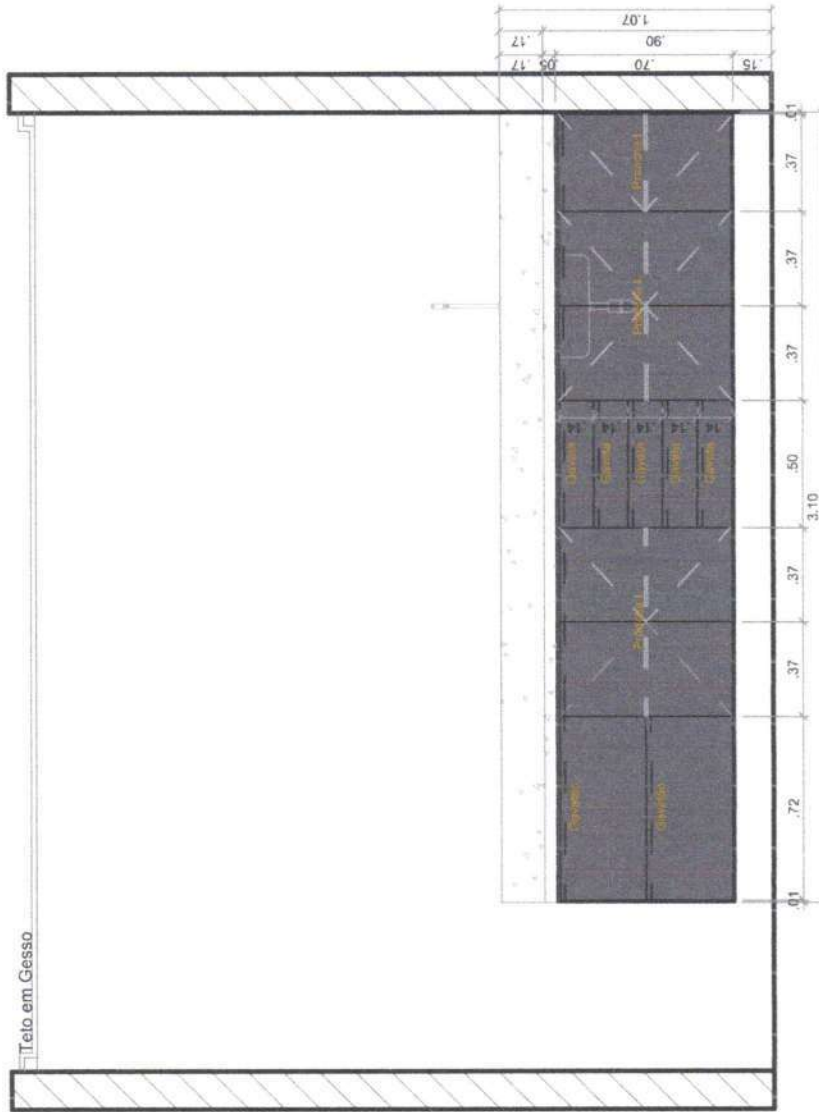

Corte AA - Copa
ESCALA: 1/25

Eduardo Costa Cardoso
Arquiteto e Urbanista
CAU: A 181514-8



Eduardo Costa
arquiteto e urbanista

CAU: A 181514-8
Rua Barão do Rio Branco, N 1.326-C, - Catolé do Rocha/PB
Telefone: (83) 99600-6232

CLIENTE:	Secretaria de Educação	CONTEÚDO:	Corte AA - Copa/	ESCALA:	1 / 25
PROJETO:	Projeto de Interiores	EXEÇÃO:	Catolé do Rocha - PB	DATA:	Outubro/2024
É proibido, na forma do Lei nº 5968 Art. 184 do Código Civil Penal, a reprodução total ou parcial desse desenho, como também sua comunicação a terceiros, sem prévia autorização do autor.					

19/57

Perspectiva 3D - Sala de Reunião
Escala 1:50

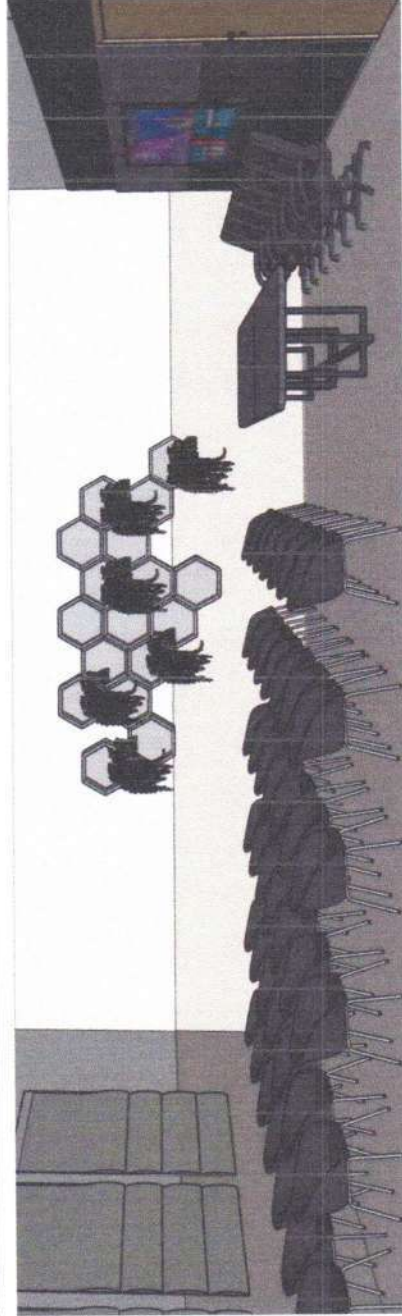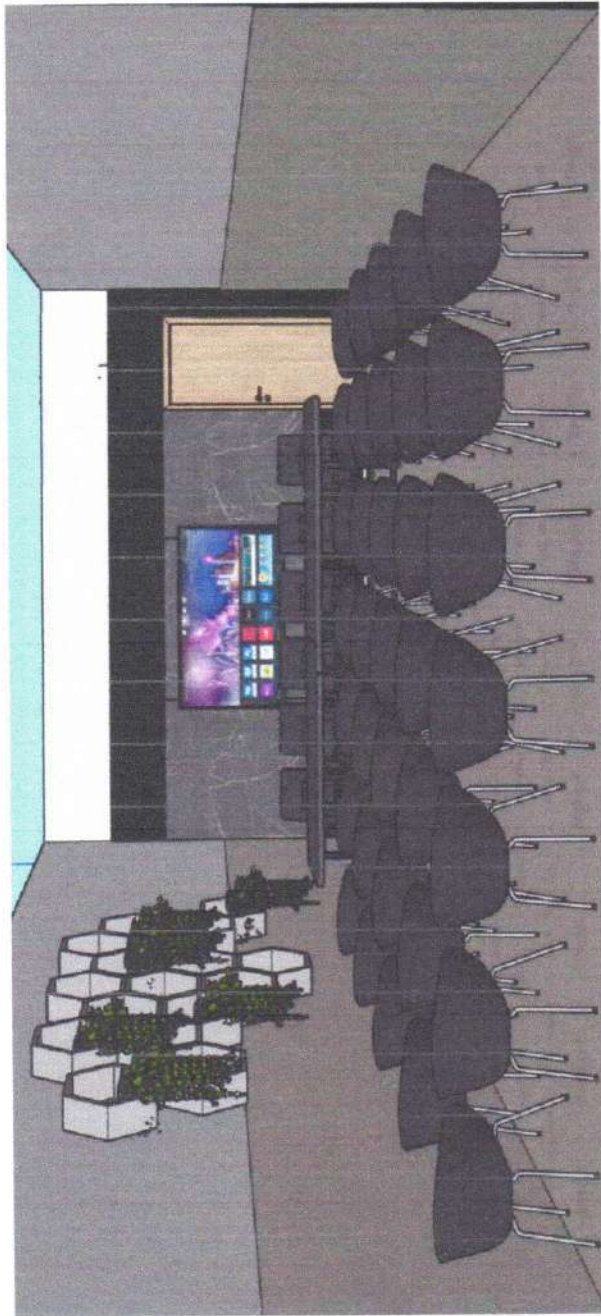


Eduardo Costa
Arquiteto Urbanista
CAU: A 181514-8

Eduardo Costa
arquiteto urbano
CAU: A 181514-8
Rua Barão do Rio Branco, N 1.326-C, - Catolé do Rocha/PB
Telefone: (83) 99600-6232

CLIENTE	Secretaria de Educação	CONTEÚDO	Perspectiva 3D - Sala de Reunião	ESCALA	1 / 25
PROJETO	Projeto de Interiores	ENFEREJO	Catolé do Rocha - PB	DATA	Outubro/2024
É proibido, no todo ou em parte, a reprodução total ou parcial desse desenho, sem a autorização do autor.					

20 / 57

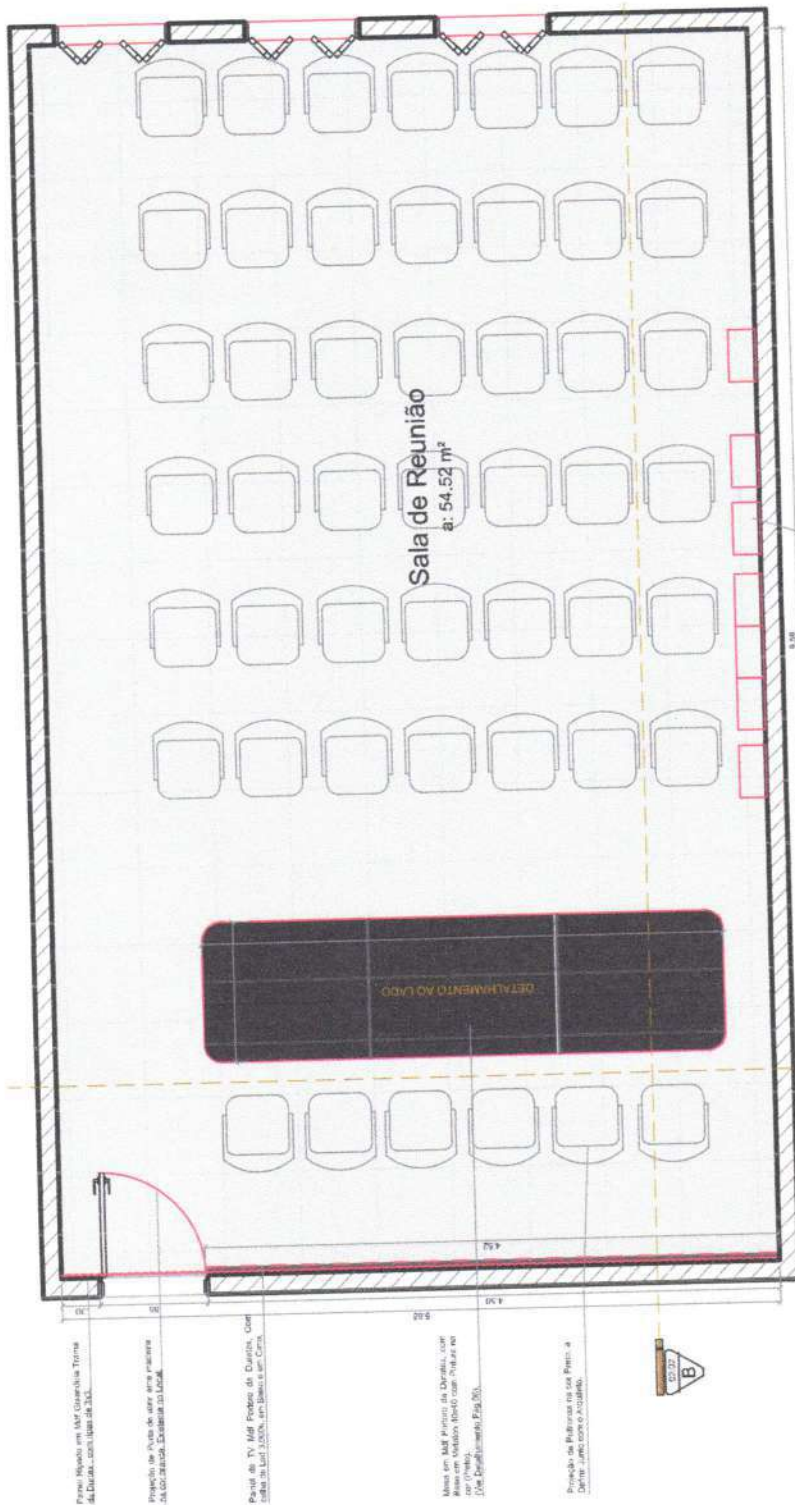


Eduardo Costa Cardoso
Arquiteto e Urbanismo
CAU: A 181514-8

21/57


CLIENTE	Secretaria de Educação	CONTEÚDO:	Planta Baixa - Sala Reunião	ESCALA	1/25
PROJETO:	Projeto de Interiores	ENGENHEIRO:	Catolé do Rocha - PB	DATA:	Outubro/2024
É proibido, no termo de Lei nº 8968 Art. 184 do Código Civil Penal, a reprodução total ou parcial desse desenho, como também sua comunicação a terceiros, sem prévia autorização do autor.					

Eduardo Costa
arquiteto urbano
CAU: A 181514-8
Rua Barão do Rio Branco, N 1.326-C, - Catolé do Rocha/PB
Telefone: (83) 99600-6232

DETALHE DE PAINEL RIPADO

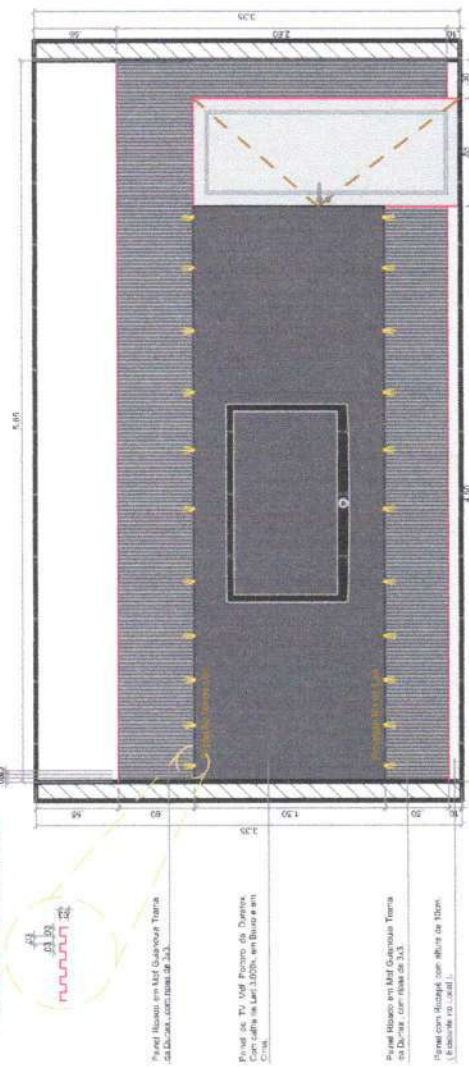

Corte AA - Sala de Reunião
ESCALA 1/25

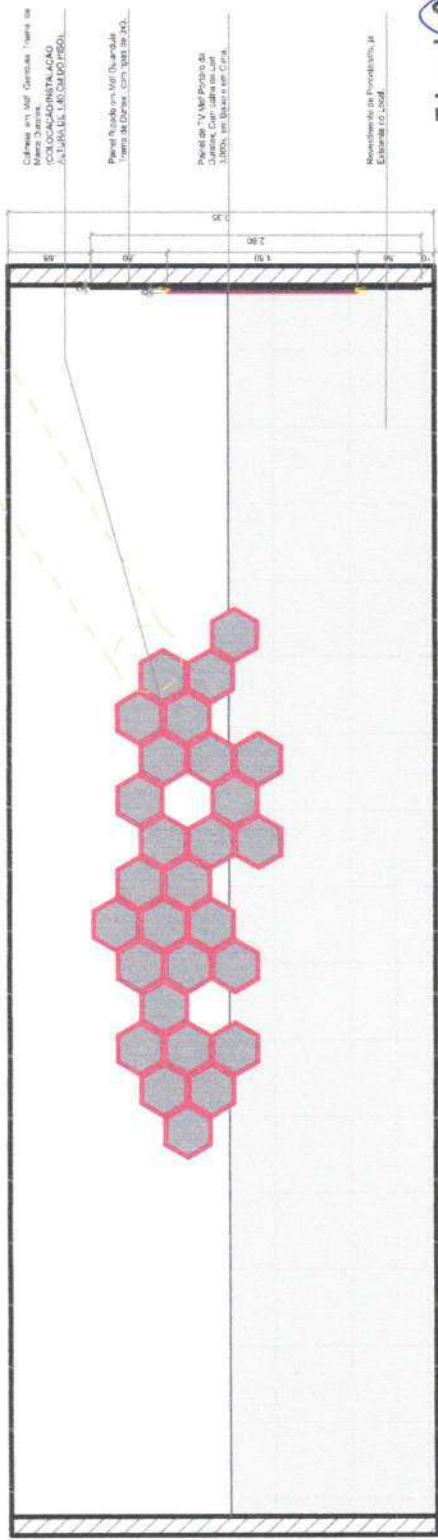

Corte BB - Sala de Reunião
ESCALA 1/25

Eduardo Costa
arquiteto urbano
CAU A 181514-8
Rua Barão do Rio Branco, N 1.326-C, -Catolé do Rocha/PB
Telefone: (83) 99600-6232




CLIENTE	Secretaria de Educação	CONTEÚDO	Corte AA - BB	ESCALA	1/25
PROJETO	Projeto de Interiores	ENGENHEIRO	Catolé do Rocha - PB	DATA	Outubro/2024

É proibido, no âmbito da Lei nº 9.668 Art. 184 do Código Civil Penal, a reprodução total ou parcial desse desenho, sem prévia autorização do autor.

Eduardo Costa
Arquiteto Urbano
CAU: A 181514-8

22/57

Perspectiva 3D - Sala de Pedagogico
Sala Escala

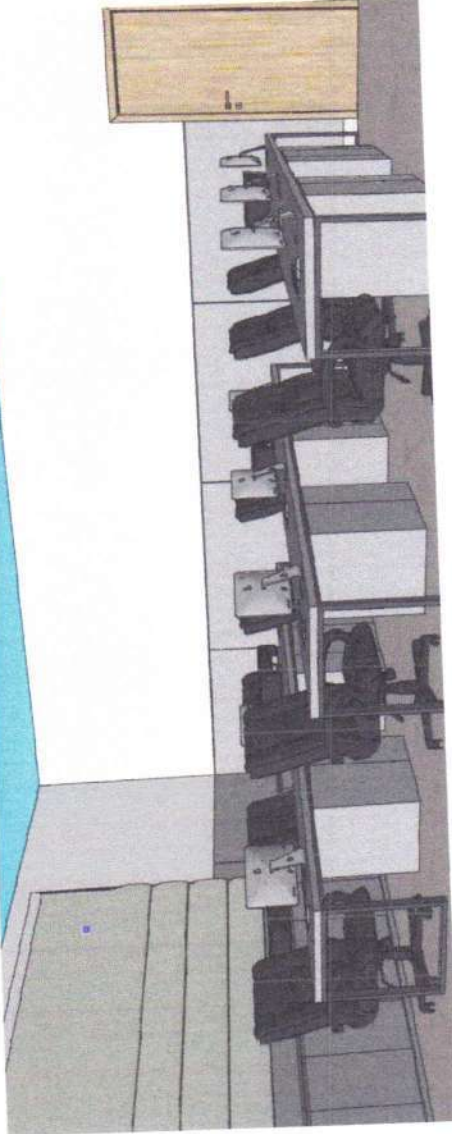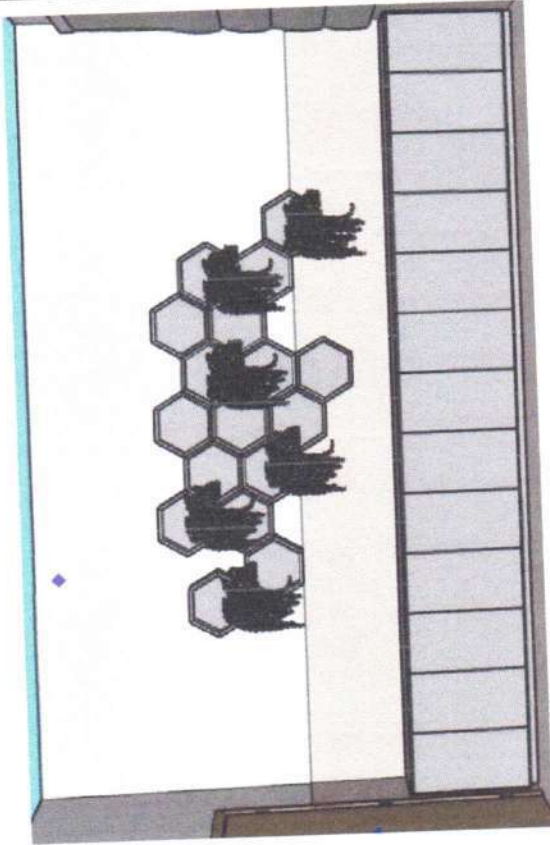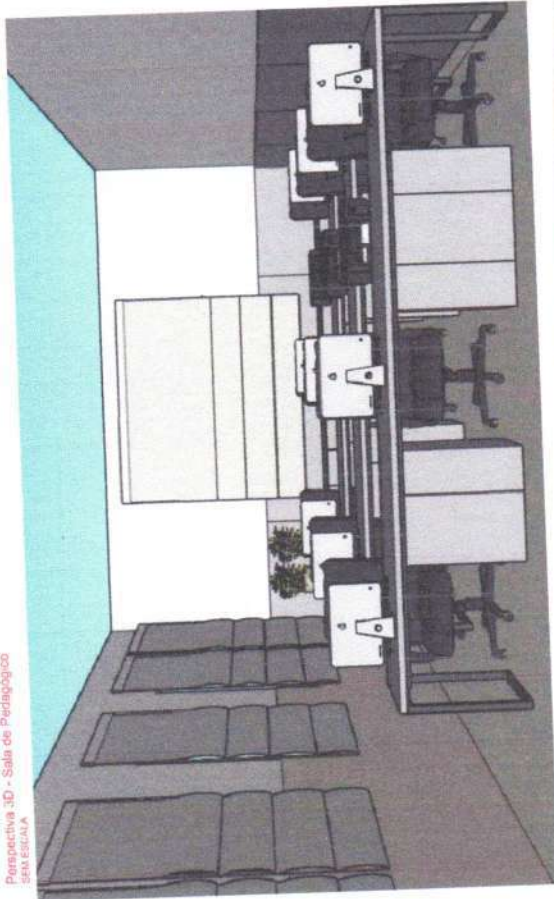

Eduardo Costa
Arquiteto Urbano

CAU A 181514-8
Rua Barão do Rio Branco, N 1.326-C, - Catolé do Rocha/PB
Telefone: (83) 99600-6232


Eduardo Costa Cardoso
Arquiteto e Urbanismo
CAU A 181514/8

23/57

CLIENTE	Secretaria de Educação	CONTEUDO	Perspectiva 3D - Sala Pedagógico	ESCALA	1 / 25
PROJETO	Projeto de Interiores	ENGENHEIRO	Catolé do Rocha - PB	DATA	Outubro/2024

É proibido, no todo ou em parte, a reprodução total ou parcial desse desenho, como também sua comunicação a terceiros, sem prévia autorização do autor.

DETALHAMENTO DE FRISO

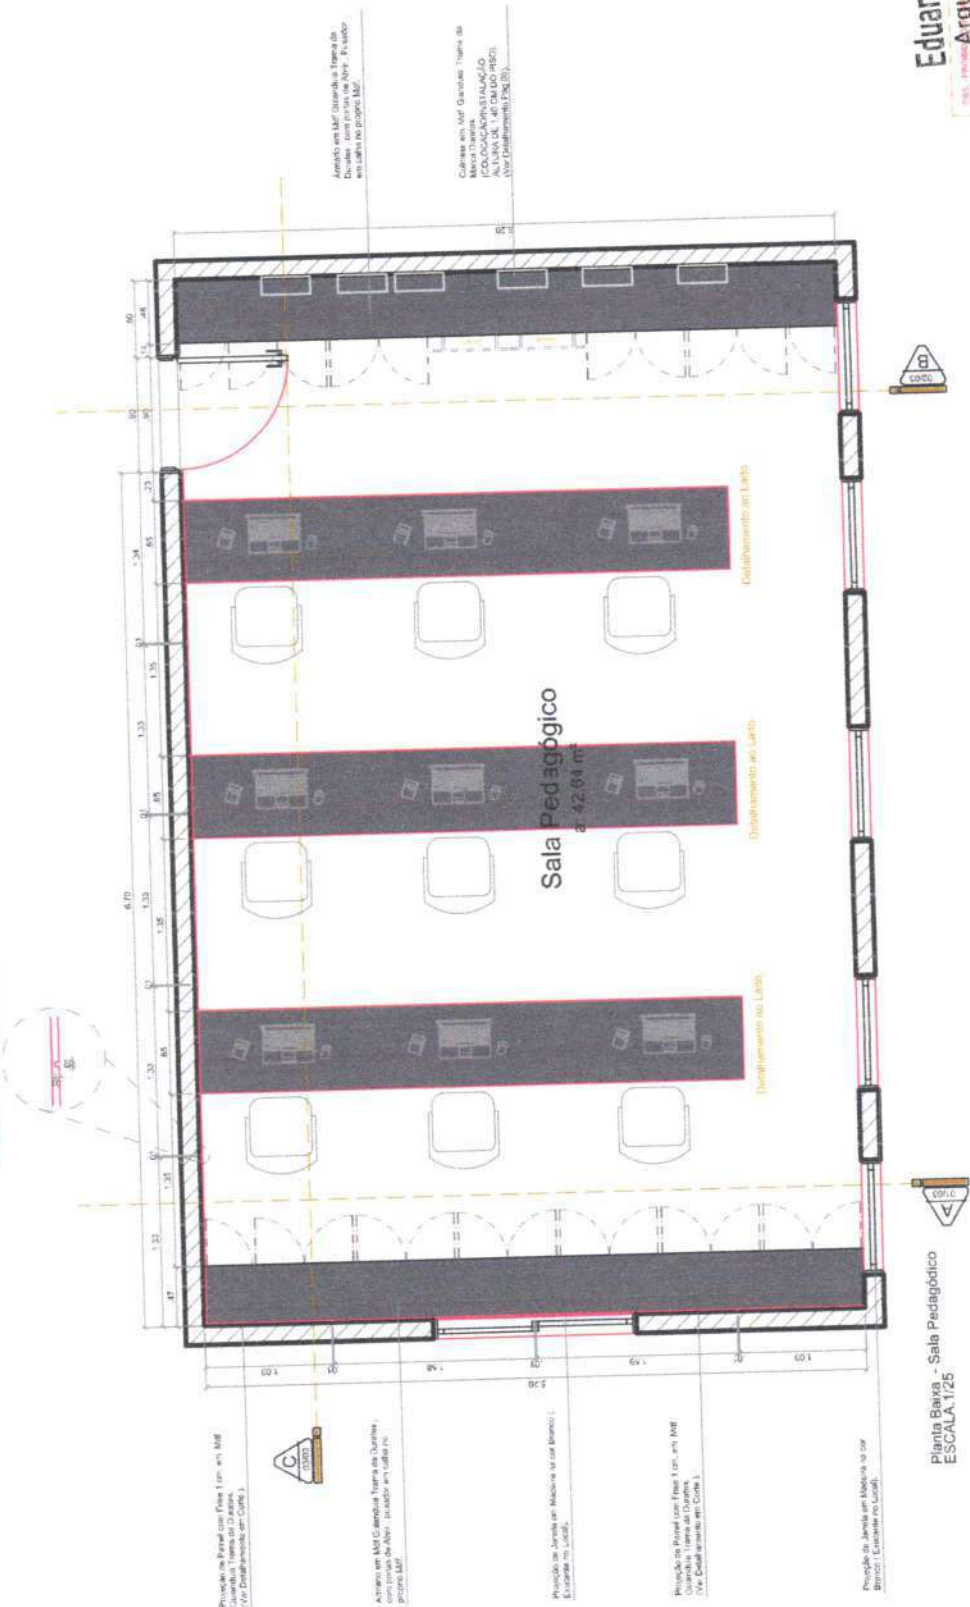


Eduardo Costa Cardoso
Arquiteto e Urbanista
C.A.U.A 181514-8

24/57


CLIENTE	SECRETARIA DE EDUCAÇÃO	CONTEÚDO	Planta Baixa - Sala Pedagógica	ESCALA	1/25
PROJETO	Projeto de Interiores	ENDEBREÇO	Católica do Rocha - PB	DATA	Outubro/2024

Eduardo Costa
Arquiteto e Urbanista
C.A.U.A 181514-8
Rua Barão do Rio Branco, N. 1.326-C, - Católicas do Rocha/PB
Telefone: (83) 99600-6232

É proibido, no todo ou em parte, a reprodução total ou parcial desse desenho, como também sua comunicação a terceiros, sem prévia autorização do autor.

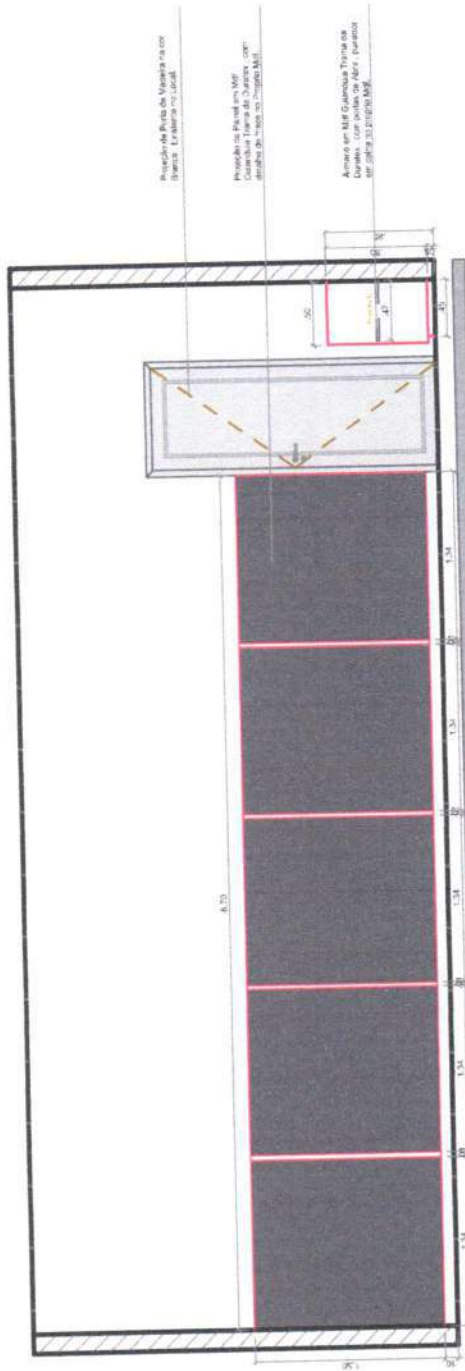



Corte CC - Sala de Reunião
ESCALA 1/25

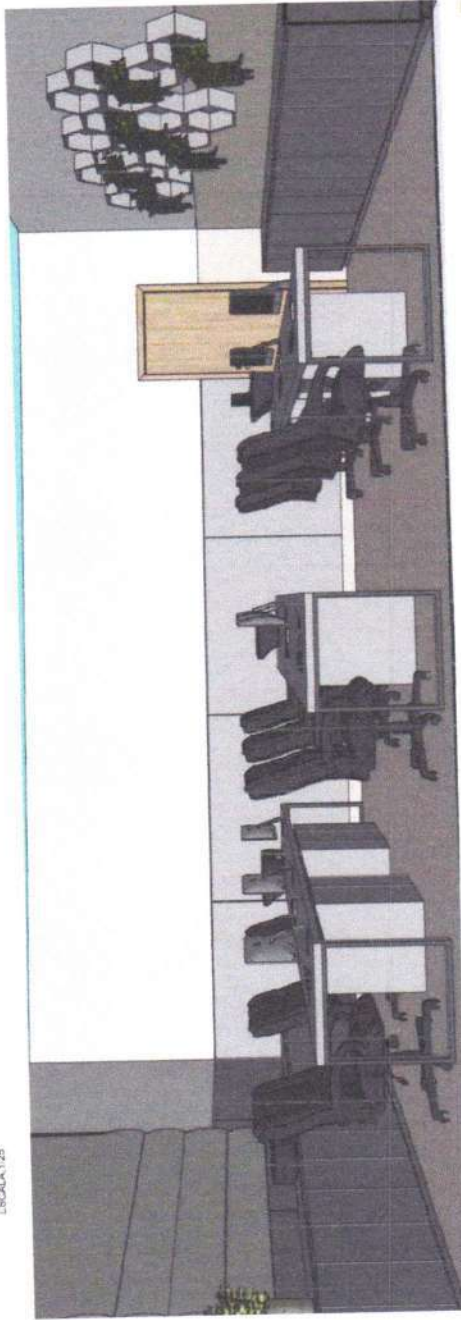


Eduardo Costa Cardoso
Arquiteto Urbanismo
CAU: A181514-8

Eduardo Costa
Arquiteto Urbanismo
CAU: A181514-8
Rua Barão do Rio Branco, N. 1.326-C, - Catolé do Rocha/PB
Telefone: (83) 99600-6232

CLIENTE	Secretaria de Educação	CONTEÚDO	Corte CC - Sala Pedagógico	ESCALA	1 / 25
PROJETO	Projeto de Interiores	ENDEREÇO	Catolé do Rocha - PB	DATA	Outubro/2024
É proibido, na forma da Lei n.º 5968 Art. 184 do Código Civil Penal, a reprodução total ou parcial desse desenho, como também sua comunicação a terceiros, sem prévia autorização do autor.					

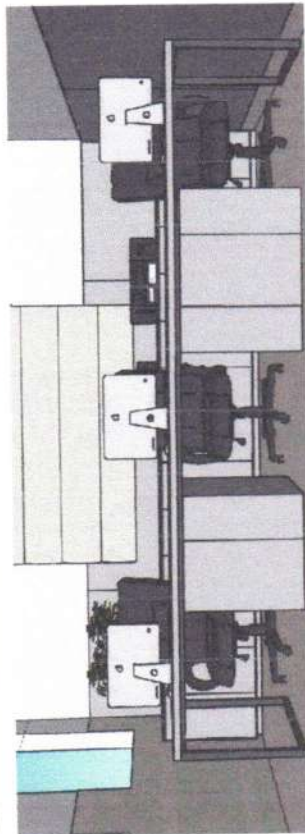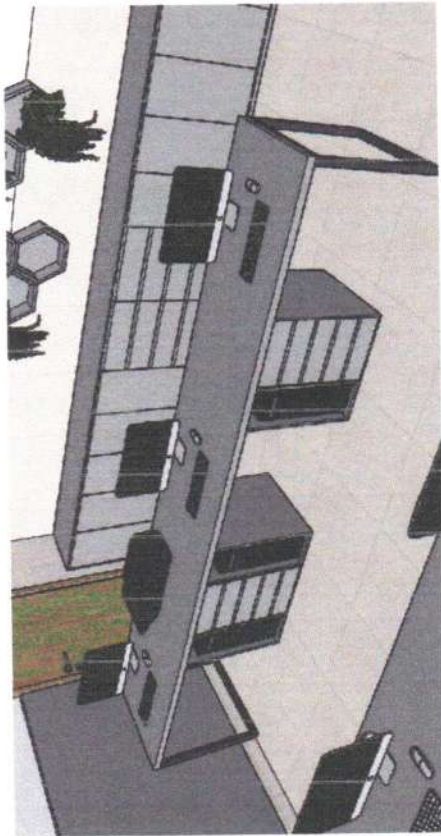

DETALHAMENTO MESA - Base de Mesa (3 UNIDADE MESA COM BASE)
ESCALA 1/25



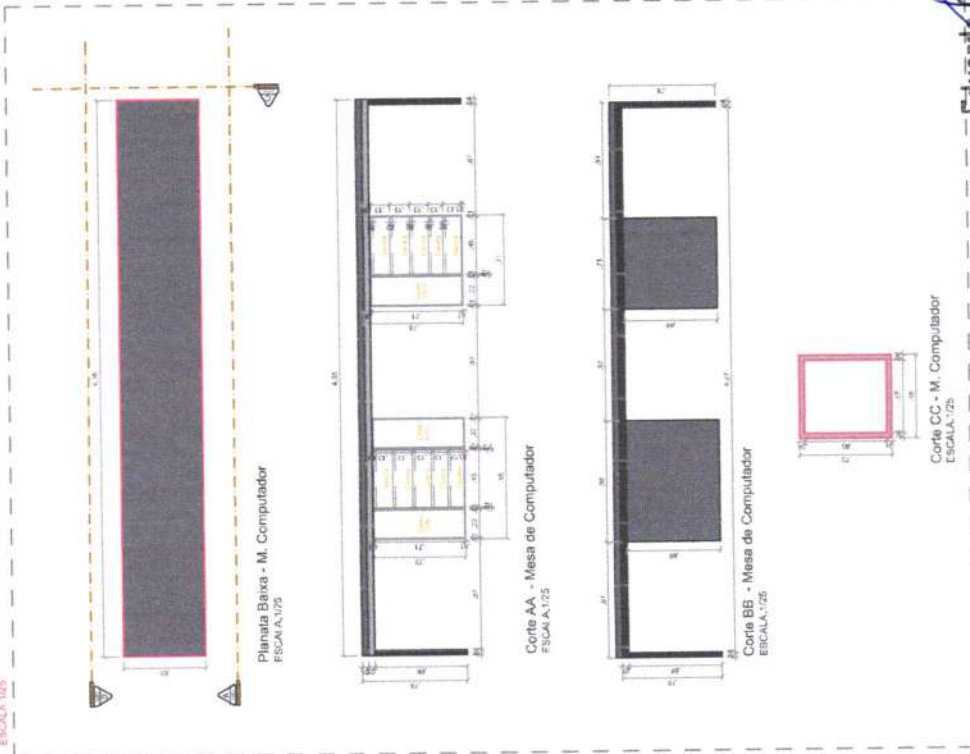


Eduardo Costa Cardoso
Arquiteto e Urbanista
CAIA 181514-8

Eduardo Costa
Arquiteto e Urbanista
CAIA 181514-8
Rua Barão do Rio Branco, N. 1.326-C, - Catolé do Rocha/PB
Telefone: (83) 99600-6232

CLIENTE	Secretaria de Educação	CONTEÚDO	Det. Mesa Central - Sala Pedagógico	ESCALA	1 / 25
PROJETO	Projeto de Interiores	ENGENHEIRO	Catolé do Rocha - PB	DATA	Outubro/2024
É proibido, no todo ou em parte, a reprodução total ou parcial desse desenho, como também sua comunicação e terceiros, sem prévia autorização do autor.					

Perspectiva 3D - Sala de Secretaria 02
SEM ESCALA

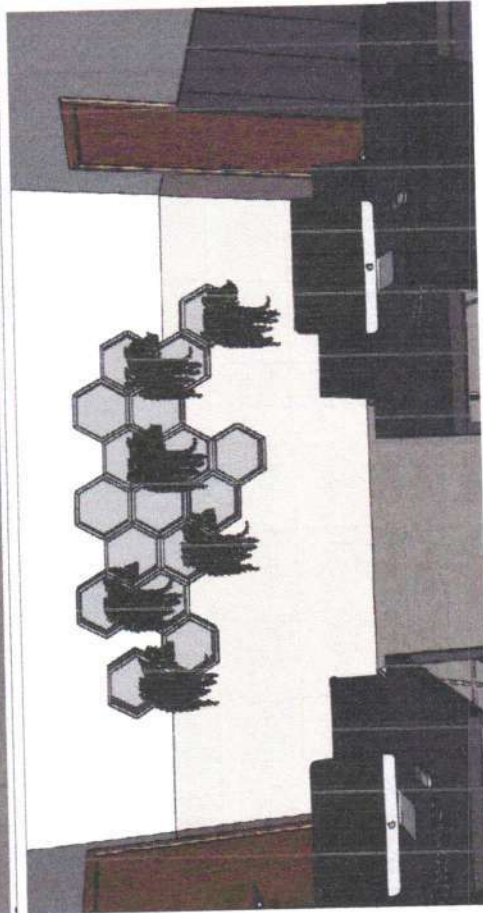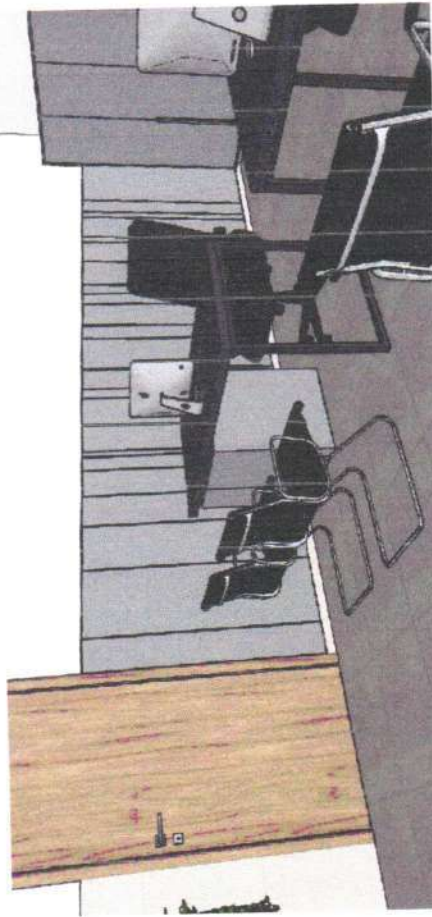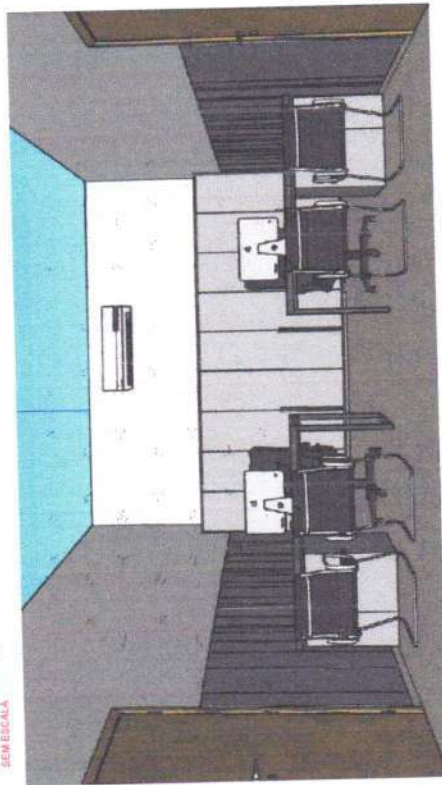


Eduardo Costa Cardoso
Arquiteto e Urbanista
CAU/A 181514-8

Eduardo Costa
Arquiteto e Urbanista
CAU/A 181514-8
Rua Barão do Rio Branco, N 1.326-C, - Catolé do Rocha/PB
Telefone: (83) 99600-6232

CLIENTE	Secretaria de Educação	CONTEÚDO:	Perspectiva 3D - Administrativa 01	ESCALA:	1 / 25
PROJETO	Projeto de Interiores	ENDEREÇO:	Catolé do Rocha - PB	DATA:	Outubro/2024

É proibida, no todo ou em parte, a reprodução total ou parcial desse desenho, sem a autorização do autor.

28 / 57

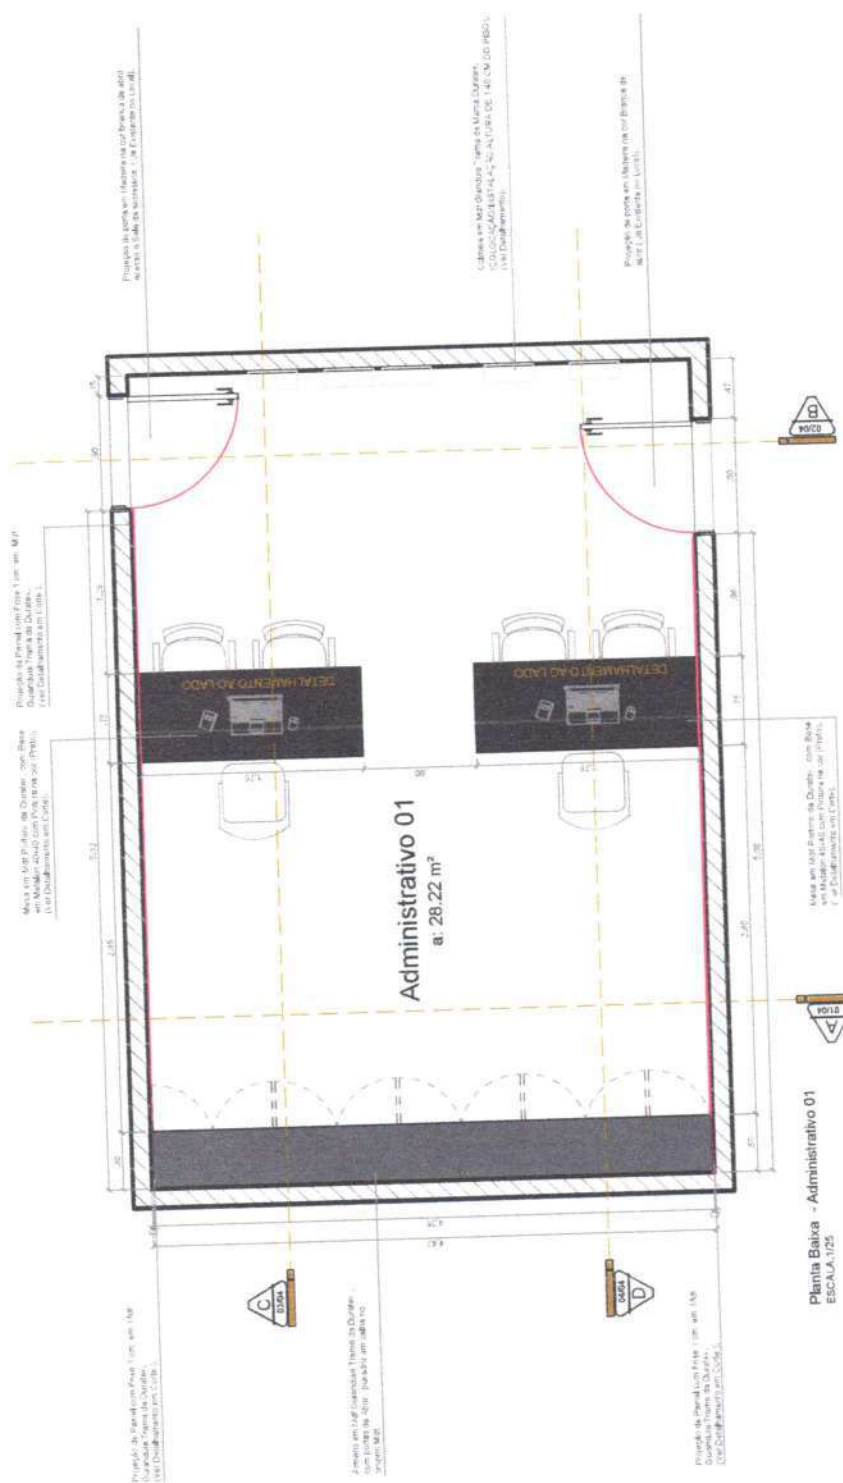

Eduardo Costa
Arquiteto
CAU: A 181514-8

29/57


CLIENTE	Secretária de Educação		CONTEÚDO	Planta Baixa - Administrativa 01		ESCALA	1 / 50	
PROJETO			ENGENHEIRO	Catolé do Rocha - PB		DATA	Outubro/2024	

É proibido, na forma de Lei nº 5968 A/L 184 do Código Civil, Pleno, a reprodução total ou parcial desse desenho, como também sua comunicação a terceiros, sem prévio


Eduardo Costa
arquiteto urbano
CAU: A 181514-8
Rua Barão do Rio Branco, N. 1.326-C, - Catolé do Rocha/PB
Telefone: (83) 99600-6232

É proibido, no termo de Lei nº 5988 Art. 184 do Código Civil Penal, a reprodução total ou parcial desse desenho, como também sua comunicação a terceiros, sem prévia autorização do autor.

17 UNIDADES
DETALHAMENTO DE COLMEIA

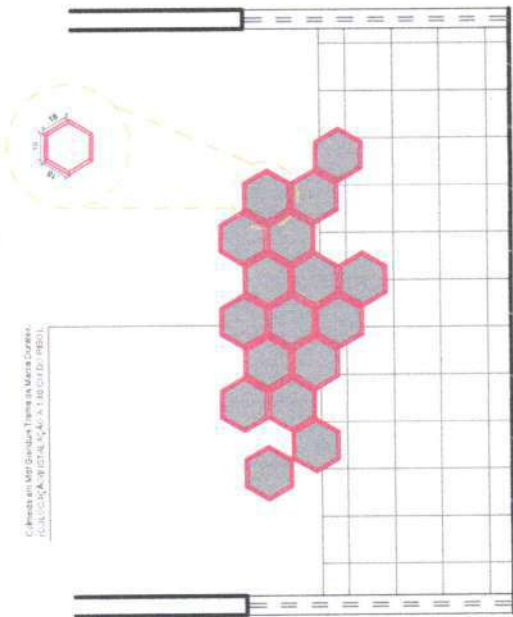

Corte AA - Base de Mesa (2 Unidades)
ESCALA: 1/25

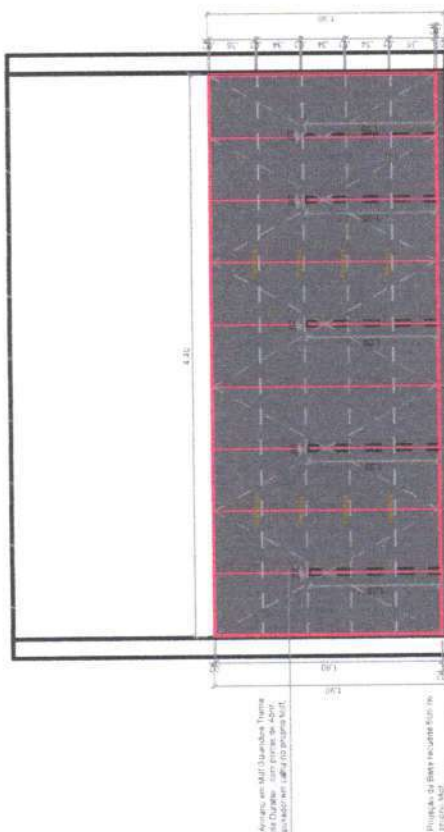



Arquiteto: Eduardo Costa Cardoso
Projeto: Arquiteto e Urbanista

Projeto: Arquiteto e Urbanista

Corte AA - Administrativo 01
ESCALA: 1/25

Corte BB - Administrativo 01
ESCALA: 1/25

DETALHAMENTO MESA - Base de Mesa (2 UNIDADES)
ESCALA: 1/25

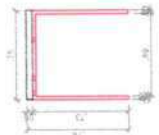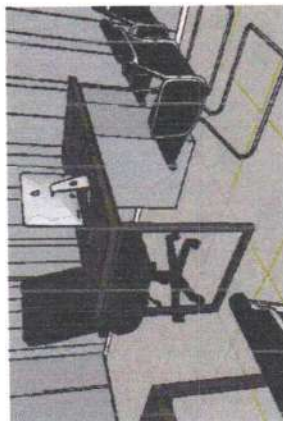

DET. FRONTAL DE MESAS -
SALA 01
ESCALA: 1/25

DET. LATERAL DE MESAS -
SALA 01
ESCALA: 1/25

Eduardo Costa Cardoso
Arquiteto e Urbanista
CAU: A 181514-8




Eduardo Costa
Arquiteto e Urbanista
CAU: A 181514-8
Rua Barão do Rio Branco, N. 1.326-C, - Catolé do Rocha/PB
Telefone: (83) 98600-6232

30 /57

CLIENTE	Secretaria de Educação	CONTEÚDO	Corte AA BB - Administrativa 01	ESCALA:	1 / 25
PROJETO	Projeto de Interiores	ENGENHEIRO	Catolé do Rocha - PB	DATA	Outubro/2024

É proibido, no termo do Lei n.º 5968 Art. 154 do Código Civil Penal, a reprodução total ou parcial desse desenho, como também sua comunicação a terceiros, sem prévia autorização do autor.

Perspectiva 3D - Sala de Secretaria 02
SEM ESCALA

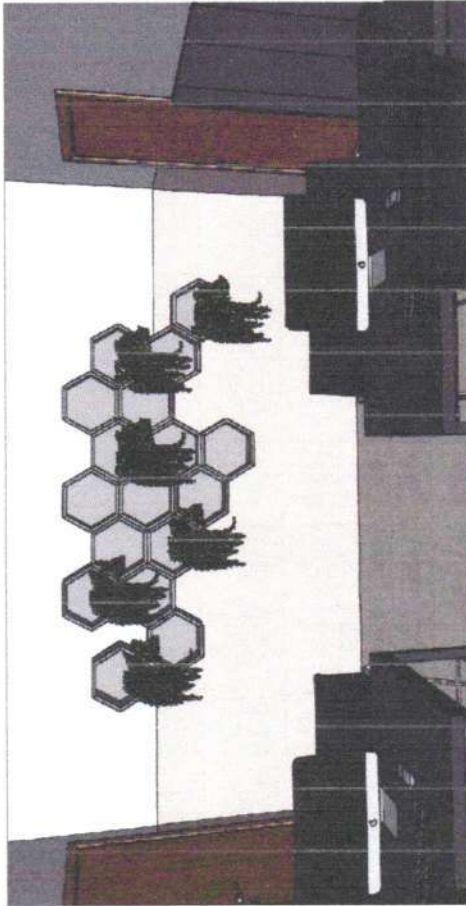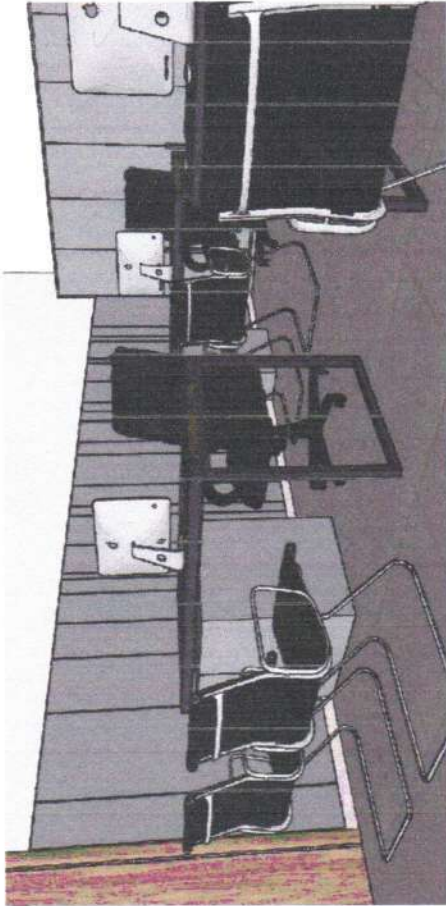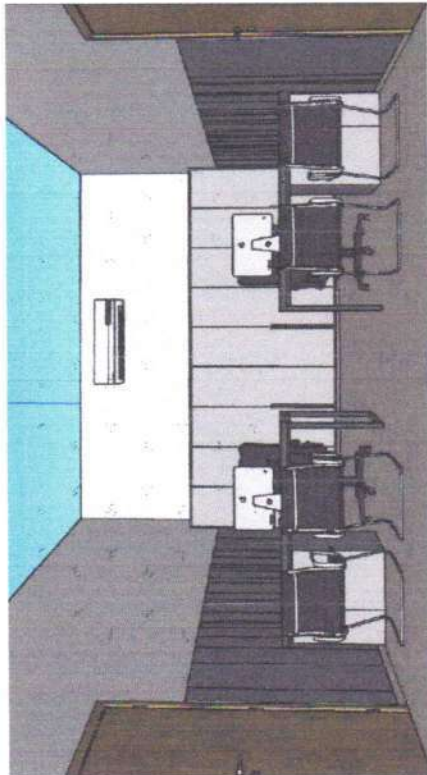


Eduardo Costa
arquiteto urbano
CAU: A 181514-8
Rua Barão do Rio Branco, N 1.326-C, - Catolé do Rocha/PB
Telefone: (83) 99600-6232

Eduardo Costa Cardoso
Arquiteto e Urbanismo
CAU: A 181514-8

CLIENTE	Secretaria de Educação	CONTEÚDO	Perspectiva 3D - Administrativo 02	ESCALA	1 / 25
PROJETO	Projeto de Interiores	ENCOMENDA	Católe do Rocha - PB	DATA:	Outubro/2024
É proibido, no todo ou em parte, a reprodução total ou parcial desse desenho, como também sua comunicação a terceiros, sem prévia autorização do autor.					

32 / 57

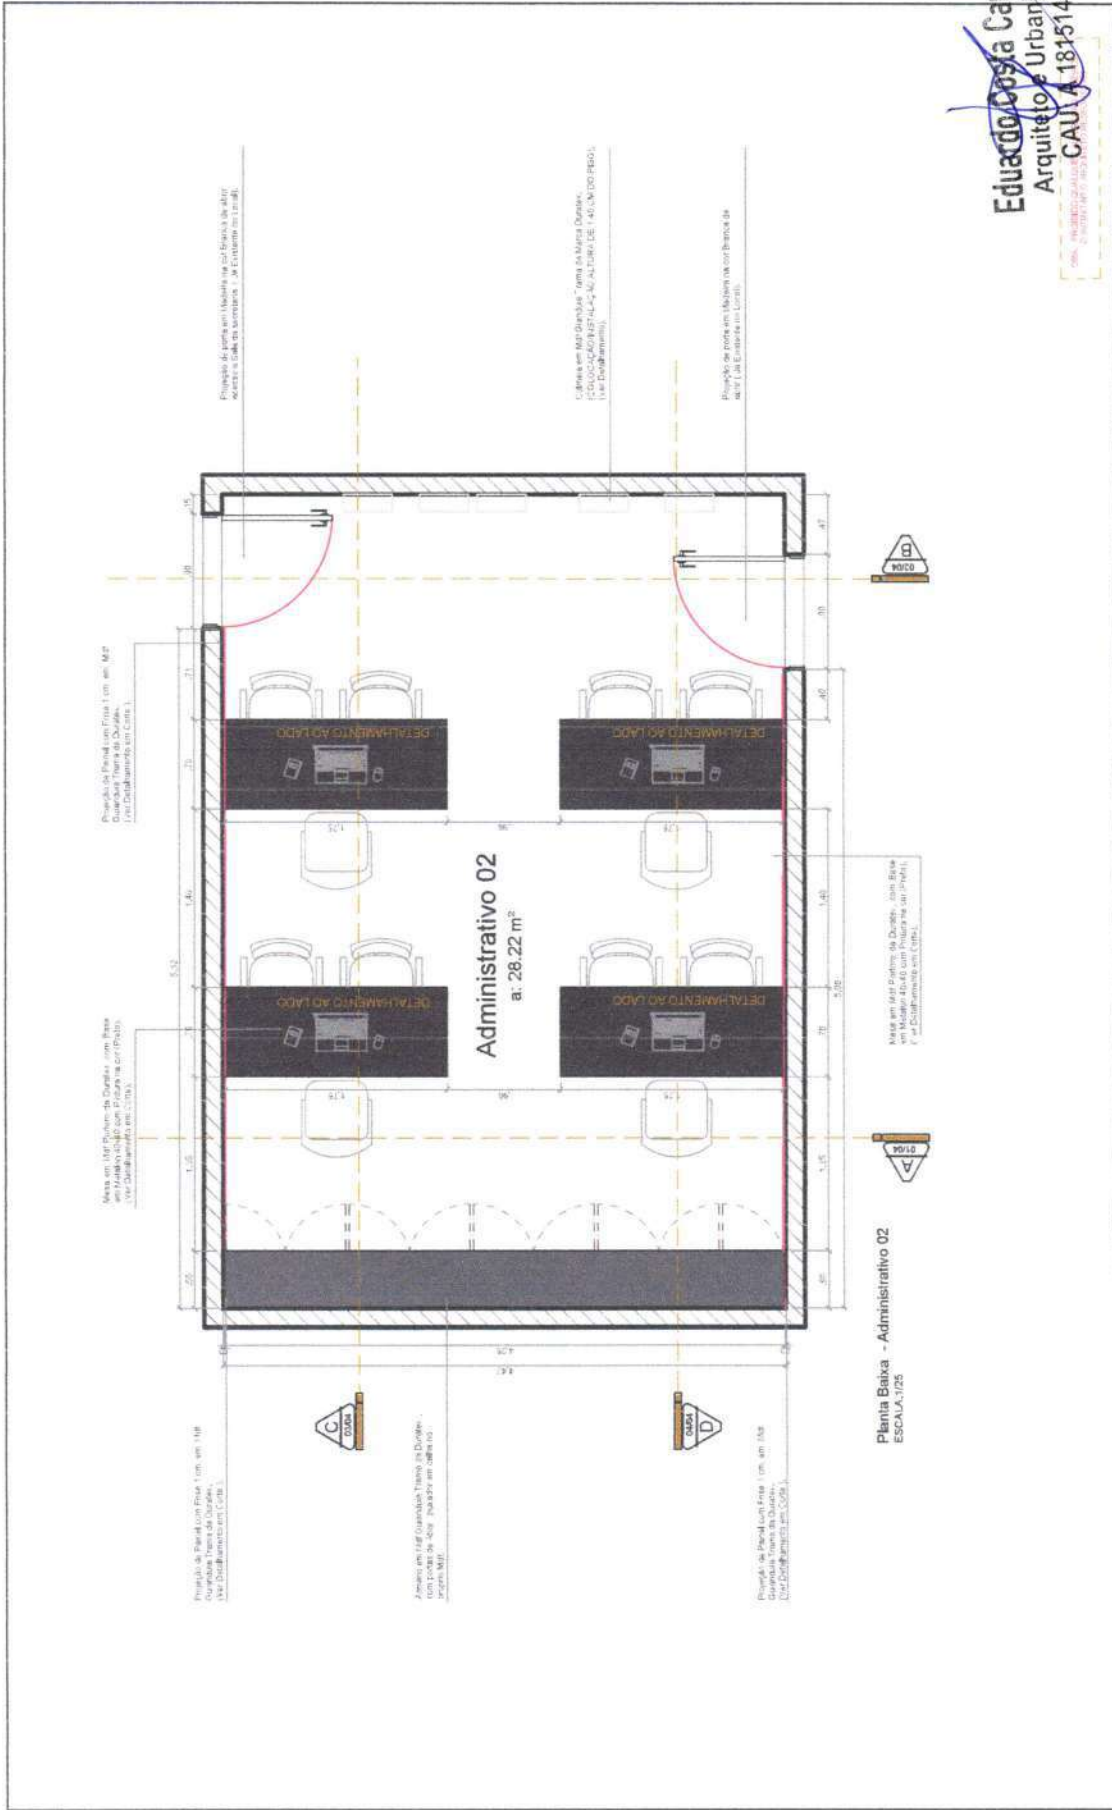


Eduardo Costa Cardoso
Arquiteto e Urbanismo
CAU A 181514-8


Eduardo Costa
Arquiteto e Urbanismo
CAU A 181514-8
Rua Barão do Rio Branco, N.º 328-C, - Catolê do Rocha/PB
Telefone: (83) 99600-6232

CLIENTE	Secretária de Educação	CONTEÚDO	Planta Baixa - Administrativo 02	ESCALA	1 / 25
PROJETO	Projeto de Interiores	ENDEREÇO	Catolé do Rocha - PB	DATA	Outubro/2024
É proibido, no âmbito do Lei nº 5968 Art. 184 do Código Civil Penal, a reprodução total ou parcial desse desenho, como também sua comunicação a terceiros, sem prévia autorização do autor.					

17 UNIDADES
DETALHAMENTO DE COLUMEIA

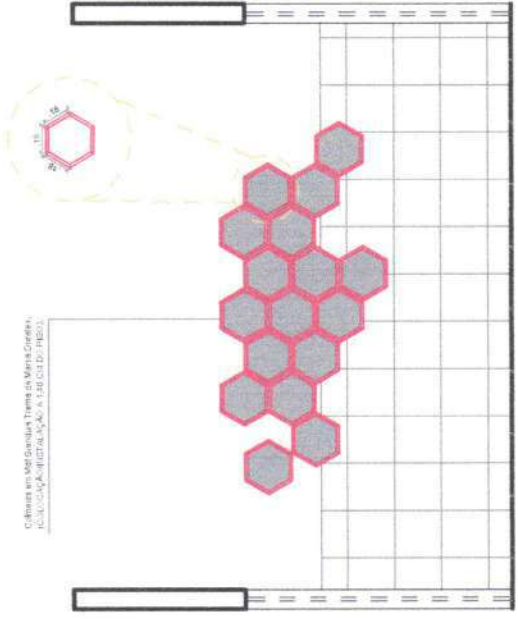

Columbea em Malha Quadrada, Tema de Maria Cristina
REPRODUÇÃO AUTORIZADA A 1:10 (DO PROJETO)

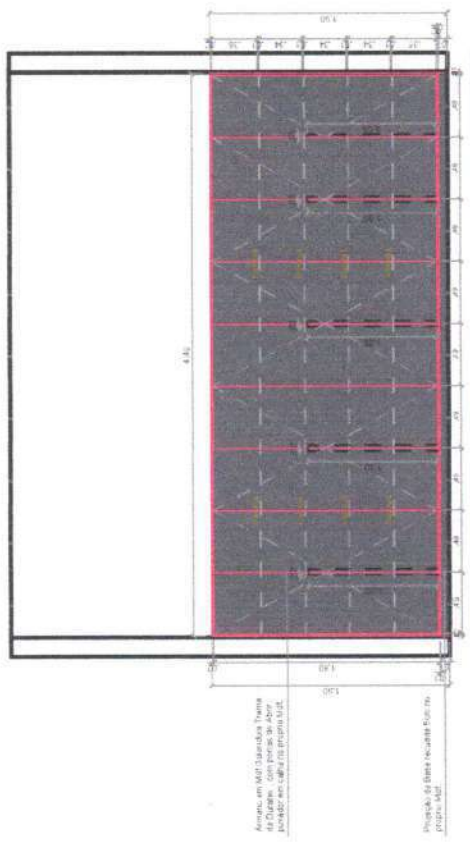



Arquiteto em Malha Quadrada, Tema de Maria Cristina
REPRODUÇÃO AUTORIZADA A 1:10 (DO PROJETO)

Projeto de Base Arquitetônica
projeto 1/25

Corte AA - Administrativo 02
ESCALA 1/25

Corte BB - Administrativo 02
ESCALA 1/25

DETALHAMENTO MESA - Base de Mesa (4 UNIDADES)
ESCALA 1/25

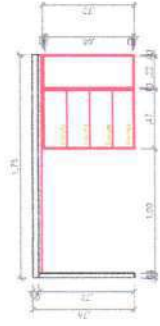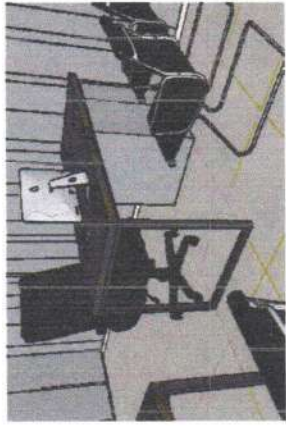

DET. FRONTAL DE MESAS -
SALA 01
ESCALA 1/25



DET. LATERAL DE MESAS -
SALA 01
ESCALA 1/25


Eduardo Costa Cardoso
Arquiteto e Urbanismo
CAU: A 181514-8

Eduardo Costa
Arquiteto e Urbanismo
CAU: A 181514-8
Rua Barão do Rio Branco, N. 1.326-C, - Catolé do Rocha/PB
Telefone: (83) 99600-6232

CLIENTE: Secretária de Educação
PROJETO: Projeto de Interiores

CONTEÚDO: Corte AA / BB - Administrativo 02
ENDEREÇO: Catolé do Rocha - PB

ESCALA: 1 / 25
DATA: Outubro/2024

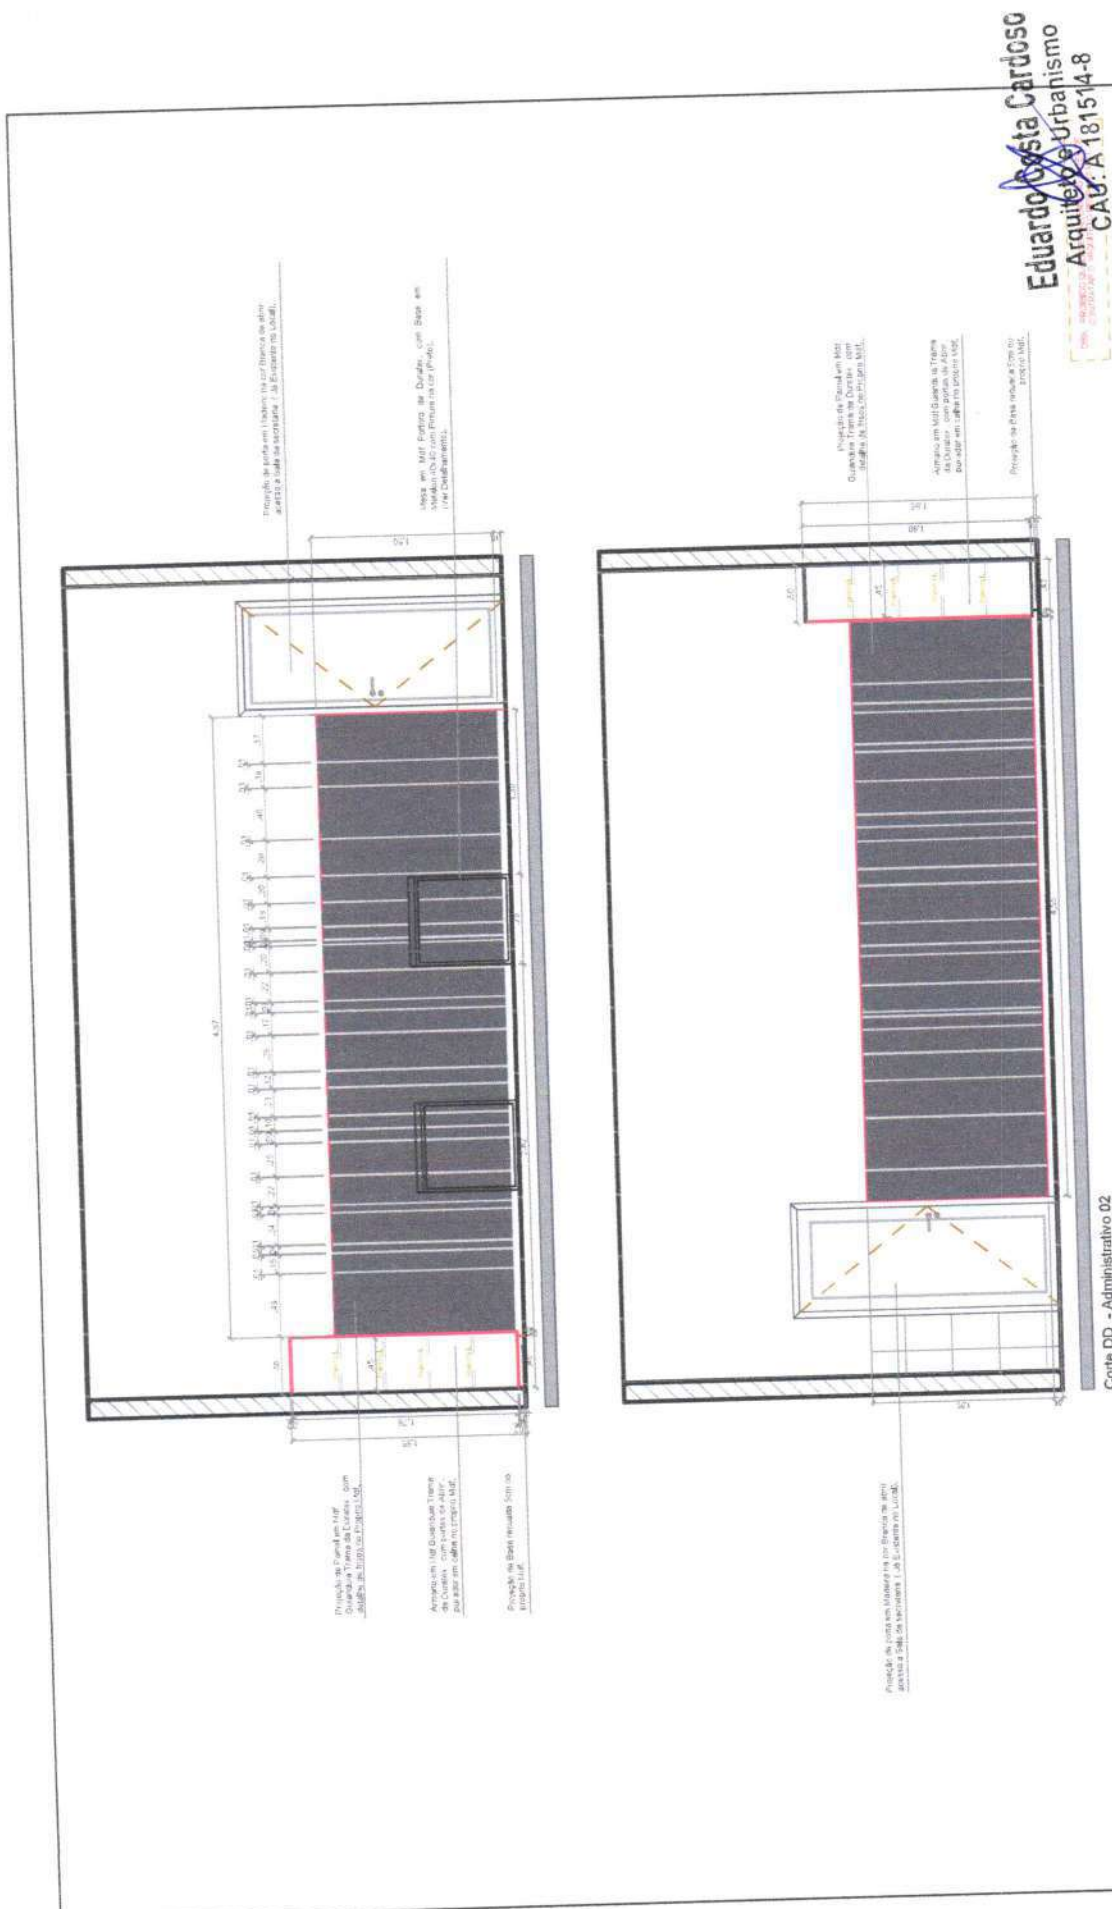

Eduardo Costa Cardoso
Arquiteto de Urbanismo
CAU: A 181514-8

Eduardo Costa
Arquiteto de Urbanismo
CAU: A 181514-8
Rua Barão do Rio Branco, N 1.326-C, - Catolé do Rocha/PB
Telefone: (83) 99600-6232


Corte DD - Administrativo 02
ESCALA: 1/25

CLIENTE	SECRETARIA DE EDUCAÇÃO	CONTEÚDO	Corte CC DD - Administrativo 02	ESCALA	1 / 25
PROJETO	Projeto de Interiores	ENDEQUEÇO	Catolé do Rocha - PB	DATA	Outubro/2024

35 / 57

E proibido, no termo de Lei n° 5988 Art. 154 do Código Civil Penal, a reprodução total ou parcial desse desenho, como também sua comunicação a terceiros, sem prévia autorização do autor.

Perspectiva 3D - Sala da Secretaria
- SEM ESCALA

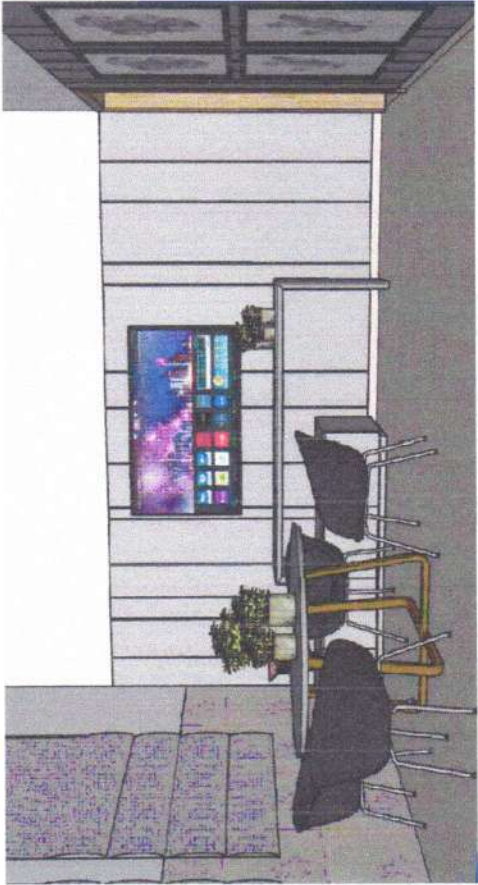


Eduardo Costa Cardoso
Arquiteto e Urbanismo
CAU/A 181514-8
CBO: 3512-10/2018 - Arquiteto e Urbanista

Eduardo Costa
Arquiteto e Urbanista
CAU/A 181514-8
Rua Barão do Rio Branco, N 1.326-C, - Catolé do Rocha/PB
Telefone: (83) 99600-6232

CLIENTE:	Secretaria de Educação	CONTEÚDO:	Perspectiva 3D - Sala da Secretaria	ESCALA:	1 / 25
PROJETO:	Projeto de Interiores	ENDEREÇO:	Católe do Rocha - PB	DATA:	Outubro/2024
É proibido, no âmbito da Lei nº 9.968 Art. 184 do Código Civil Penal, a reprodução total ou parcial desse desenho, como também sua comunicação a terceiros, sem prévia autorização do autor.					

36 / 57

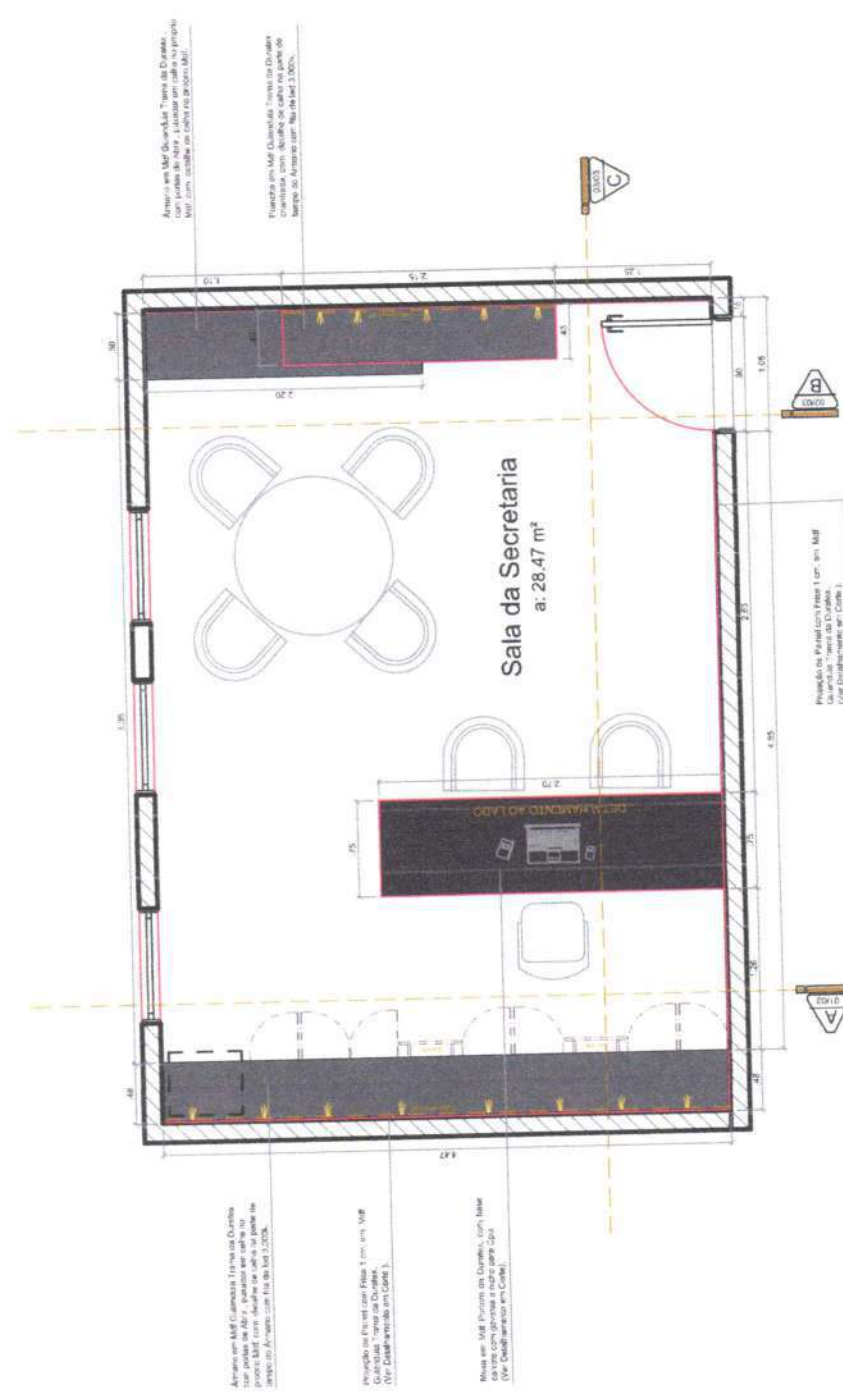


Planta Baixa - Sala da Secretaria
ESCALA: 1/25

Eduardo Costa Cardoso
Arquiteto Urbanismo
CAU: A181514-8



CLIENTE	Secretaria de Educação	CONTEÚDO	Perspectiva 3D - Sala da Secretaria	ESCALA	1 / 25
	Projeto de Interiores	ENGENHEIRO	Catolé do Rocha - PB	DATA	Outubro/2024
É proibido, na forma da Lei nº 5968 Art. 184 do Código Civil Penal, a reprodução total ou parcial desse desenho, como também sua comunicação a terceiros, sem prévia autorização do autor.					

Eduardo Costa
Arquiteto Urbanismo
CAU: A181514-8
Rua Barão do Rio Branco, N. 1.326-C, - Catolé do Rocha/PB
Telefone: (83) 99600-6232

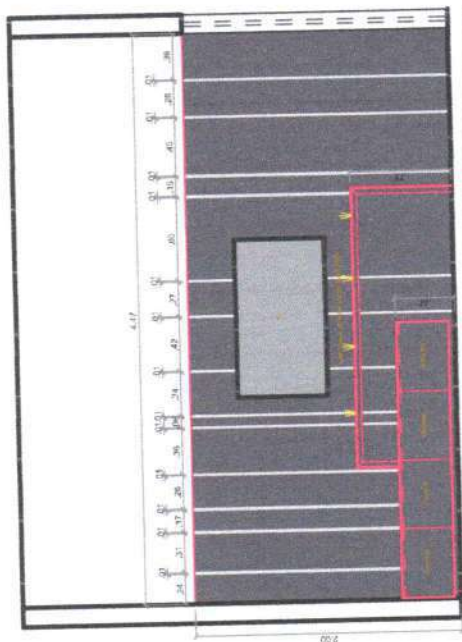

CORTE BB - Sala da Secretaria
ESCALA.1/25

CORTEAA - Sala da Secretaria
ESCALA.1/25

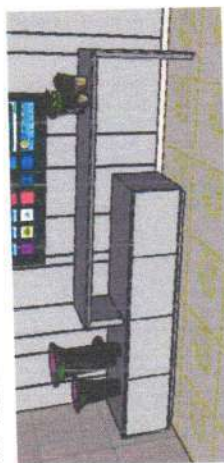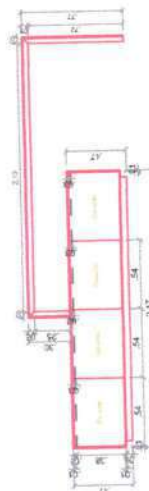DET. FRONTAL DE MÓVEL - SALA 02
ESCALA 1/25

Vista Frontal
ESCALA.1/25

Eduardo Pina Cardoso
Arquiteto e Urbanismo
R. ENGELHARDT, 100 - JARDIM SÃO CARLOS - SÃO PAULO - SP
CEP: 05411-000 - FONE: (011) 31514-8

Arquives
Banco de dados
MILITARI O C.A.T.I. A 181514-8


Eduardo Costa
arquitecto urbano

C A U: A 181514 - 8
Rua Barão do Rio Branco, N 1.326-C, - Catolé do Rocha/PB
Telephone: (83) 99600-6232

CLIENTE	Secretaria de Educação	CONTEÚDO	Cofre AA BB - Sala da Secretaria	ESCALA	1 / 25
PROJETO:	Projeto da Interiores	ENDEREÇO:	Cable do Rocha - PB	DATA:	
É proibido, na forma da Lei nº 5908 Art. 184 do Código Civil Penal, a reprodução total ou parcial desse desenho, como também sua comunicação a terceiros, sem prévia autorização do autor.					

38¹⁵⁷


Projeto de Leis nº 1.041, de 2003

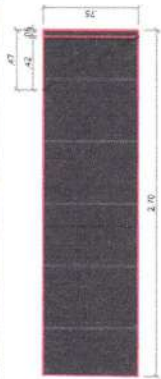


DET. VISTA DE CIMA - MESA
ESCALA: 1/25



DET. FRONTAL DE MESA
ESCALA: 1/25

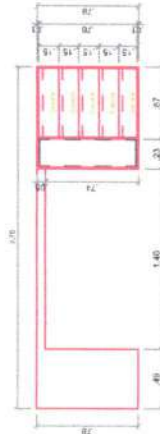

DET. VISTA DE MESA - POSTERIOR
ESCALA: 1/25

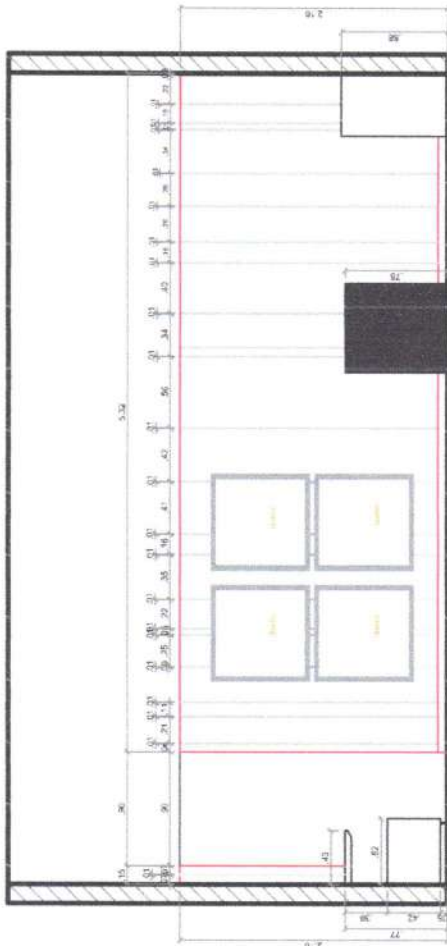

CORTE CC - Sala da Secretaria
ESCALA: 1/25

Eduardo Costa
Arquiteto e Urbanista
CAU: A-181514-8

Eduardo Costa
Arquiteto e Urbanista


C.A.U. A 181514-8
Rua Barão do Rio Branco, N.º 1326-C, - Catolé do Rocha/PB
Telefone: (33) 99600-6232

CLIENTE	Secretaria de Educação	CONTEÚDO	Corte CC - Sala da Secretaria
PROJETO	Projeto de Interiores	ENGENHEIRO	Catolé do Rocha - PB

ESCALA	1 / 25
DATA	Outubro/2024

É proibido, na forma da Lei nº 5968 Art. 184 do Código Civil Penal, a reprodução total ou parcial desse desenho, como também sua comunicação a terceiros, sem prévia autorização do autor.

Perspectiva 3D - Sala de CONSELHOS
SEM ESCALA

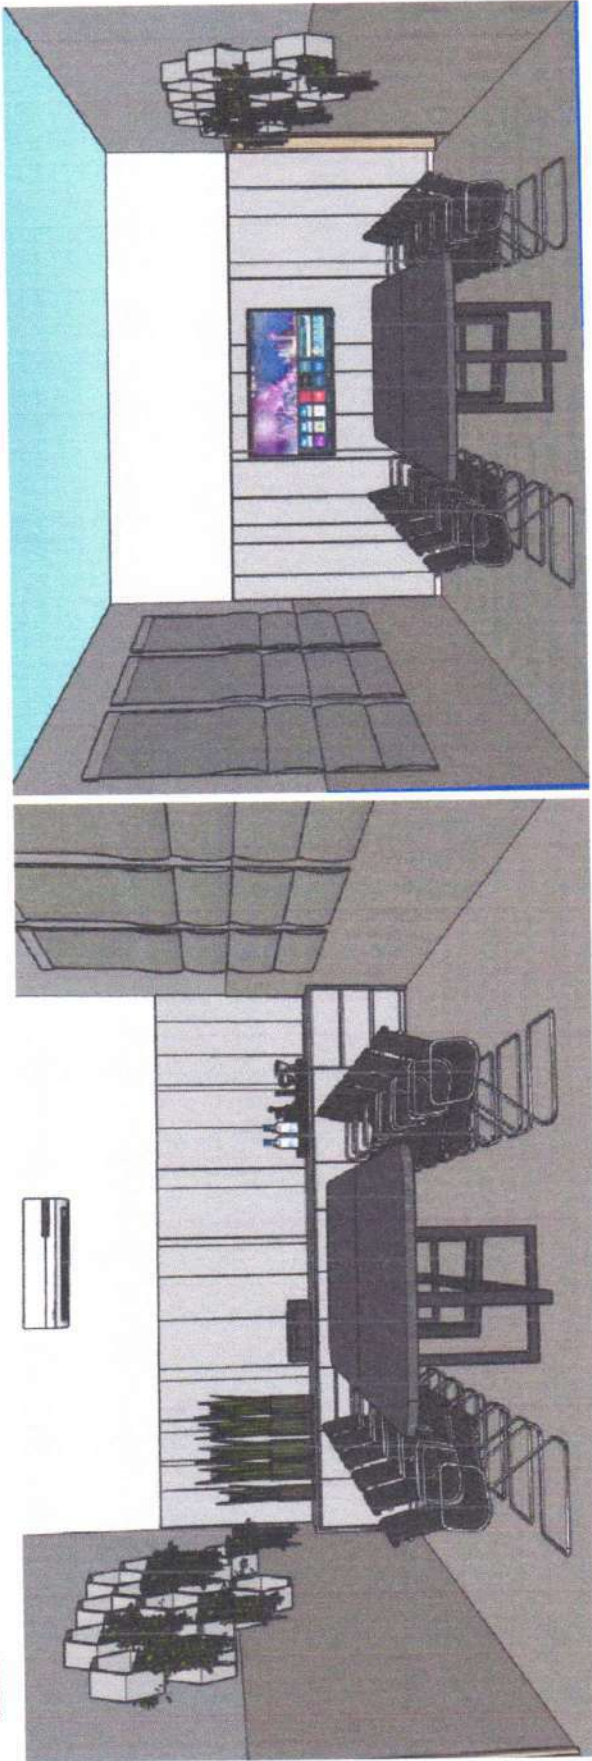


Eduardo Costa Cardoso
Arquiteto e Urbanista
CAU/A-181514-8

Eduardo Costa
Arquiteto e Urbanista
Rua Barão do Rio Branco, N. 1.326-C, - Catolê do Rocha/PB
C.A.U.A 181514-8
Telefone: (83) 99600-6232

CLIENTE	Secretaria de Educação	CONTEÚDO	Perspectiva 3D - Sala de Conselhos	ESCALA	1 / 25
PROJETO	Projeto de interiores	ENGENHEIRO	Catolê do Rocha - PB	DATA	Outubro/2024
É proibido, na forma da Lei n.º 5.968 Art. 184 do Código Civil Penal, a reprodução total ou parcial desse desenho, como também sua comunicação a terceiros, sem prévia autorização do autor.					

40 / 57

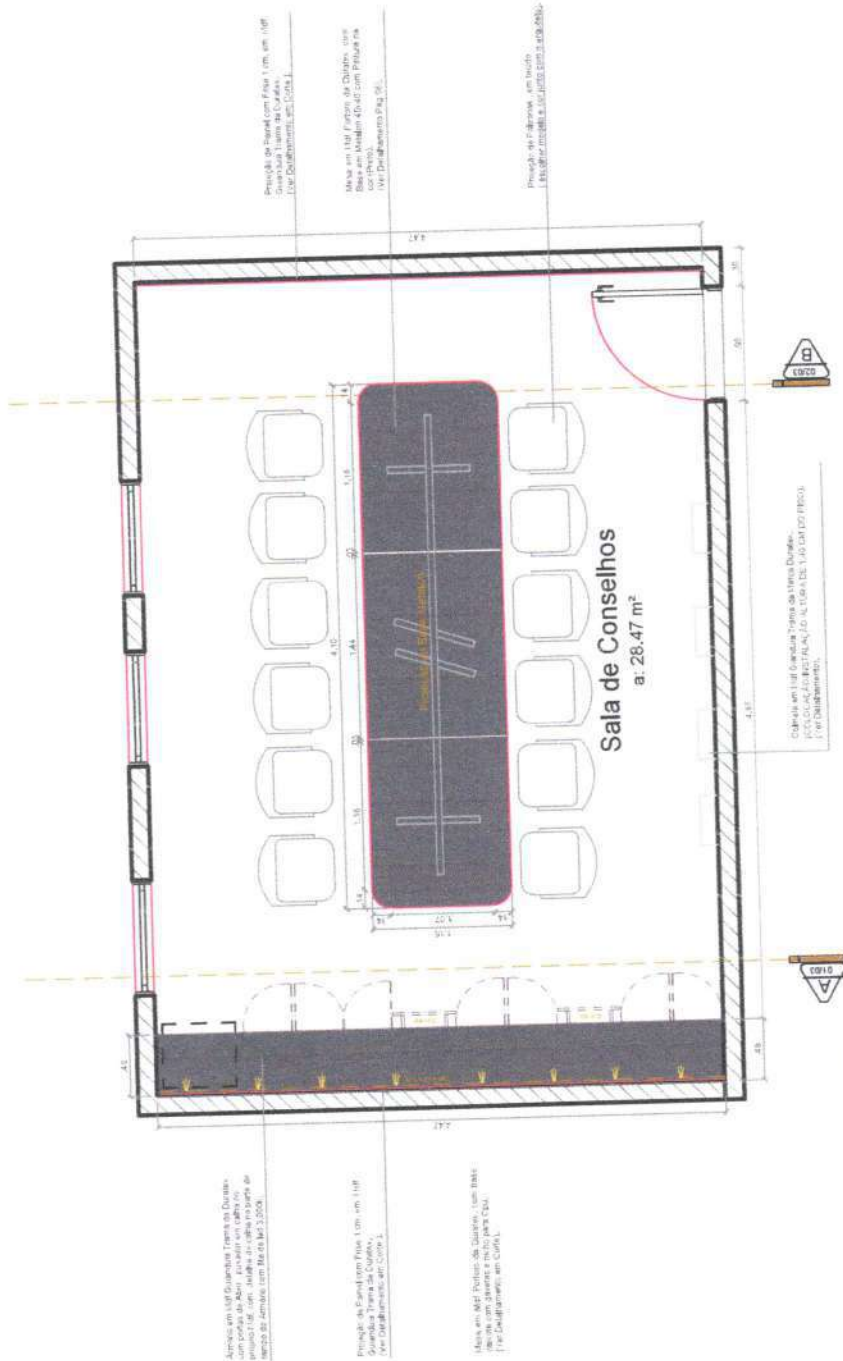

Planta Baixa - Sala de Conselhos
ESCALA: 1/25

Eduardo Costa Cardoso
Arquiteto e Urbanista
CAU: A 181514-8

Eduardo Costa
Arquiteto e Urbanista
CAU: A 181514-8
Rua Barão do Rio Branco, N. 1.326-C, - Catolé do Rocha/PB
Telefone: (83) 99600-6232

CLIENTE: Secretária de Educação

CONTEÚDO: Planta Baixa - Sala de Conselhos

ESCALA: 1/25

DATA: Outubro/2024

PROJETO: Projeto de Interiores


ENGENHEIRO: Catolé do Rocha - PB

41 / 57

É proibido, no todo ou em parte, a reprodução total ou parcial desse desenho, sem a autorização do autor.

Arquiteto em Exercício - Eduardo Costa
Arquiteto em Exercício - Eduardo Costa
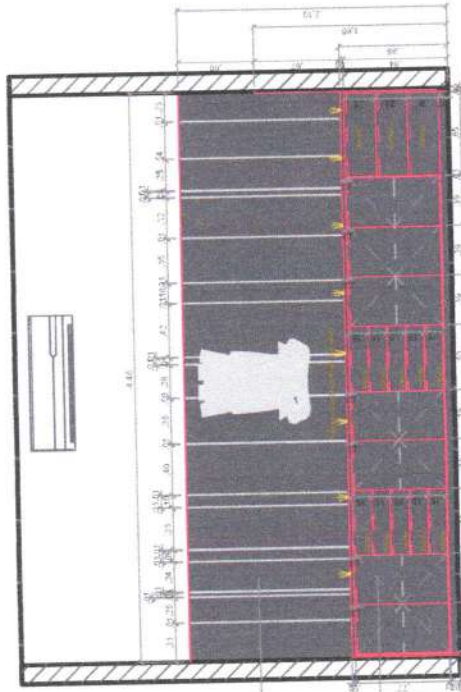

CORTE AA - Sala de Conselhos
ESCALA: 1/25

Arquiteto em Exercício - Eduardo Costa
Arquiteto em Exercício - Eduardo Costa
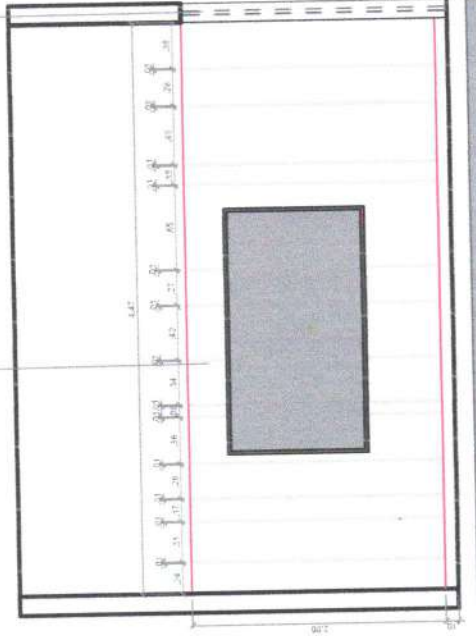

CORTE BB - Sala de Conselhos
ESCALA: 1/25

DET. COLMEIA
ESCALA: 1/25

28 UNIDADES
DETALHAMENTO DE COLMEIA

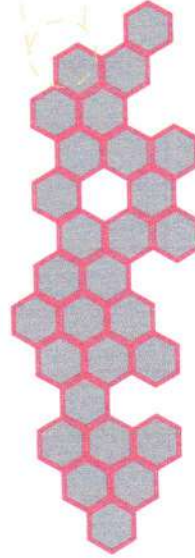




Eduardo Costa
Arquiteto em Exercício - Urbanismo
CAU: A 181514-8

Eduardo Costa
Arquiteto em Exercício - Urbanismo

CAU: A 181514-8
Rua Barão do Rio Branco, N. 1.326-C, -Catolé do Rocha/PB
Telefone: (83) 99600-6232

42/57

CLIENTE:	Secretaria de Educação	CORTE/UDO	Corte AA BB - Sala de Conselhos	ESCALA:	1 / 25
PROJETO:	Projeto de interiores	ENDEREÇO:	Catolé do Rocha - PB	DATA:	Outubro/2024
É proibido, na forma da Lei nº 5.968 Art. 184 do Código Civil Penal, a reprodução total ou parcial desse desenho, como também sua comunicação a terceiros, sem prévia autorização do autor.					

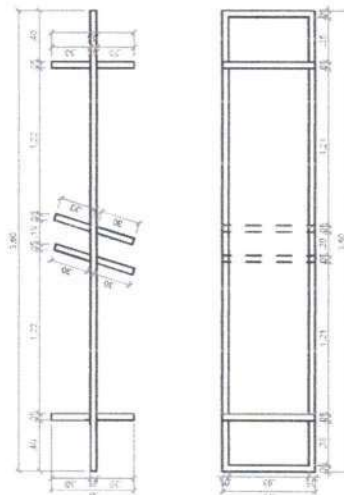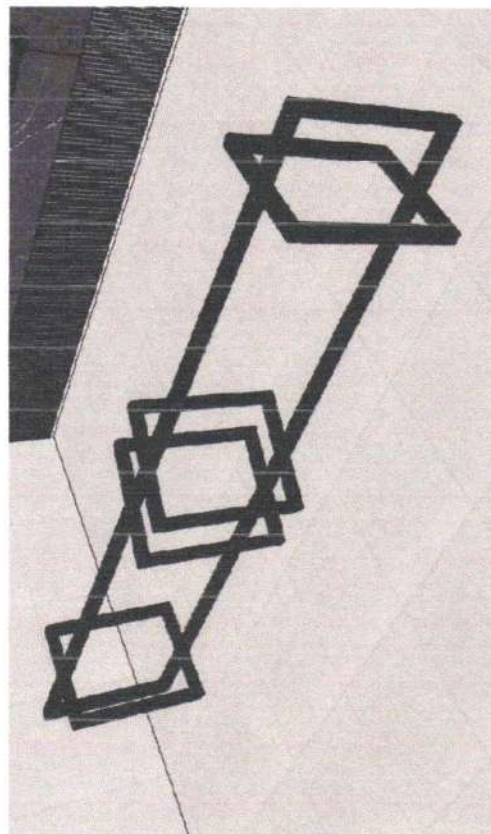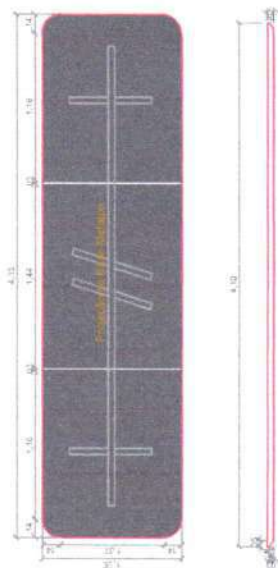

Eduardo Costa Cardoso
Arquiteto e Urbanismo
CRM: A 681514-8

Eduardo Costa
arquiteto urbano



CA U: A 181514-8
Rua Barão do Rio Branco, N 1.326-C, - Catolé do Rocha/PB
Telefone: (83) 99600-6232

CLIENTE:	Secretaria de Educação	CONTEÚDO:	Det. Mesa - Sala de Conselhos	ESCALA:	1 / 25
PROJETO:	Projeto de Interiores	ENDEREÇO:	Catolé do Rocha - PB	DATA:	Outubro/2024

43¹⁵⁷

É proibido, na forma da Lei n.º 5.968 Art. 184 de Código Civil Penal, a reprodução total ou parcial desse desenhos, como também sua comunicação a terceiros, sem prévia autorização do autor.

Perspectiva 3D - Sala Senso Escolar
SEM ESCALA

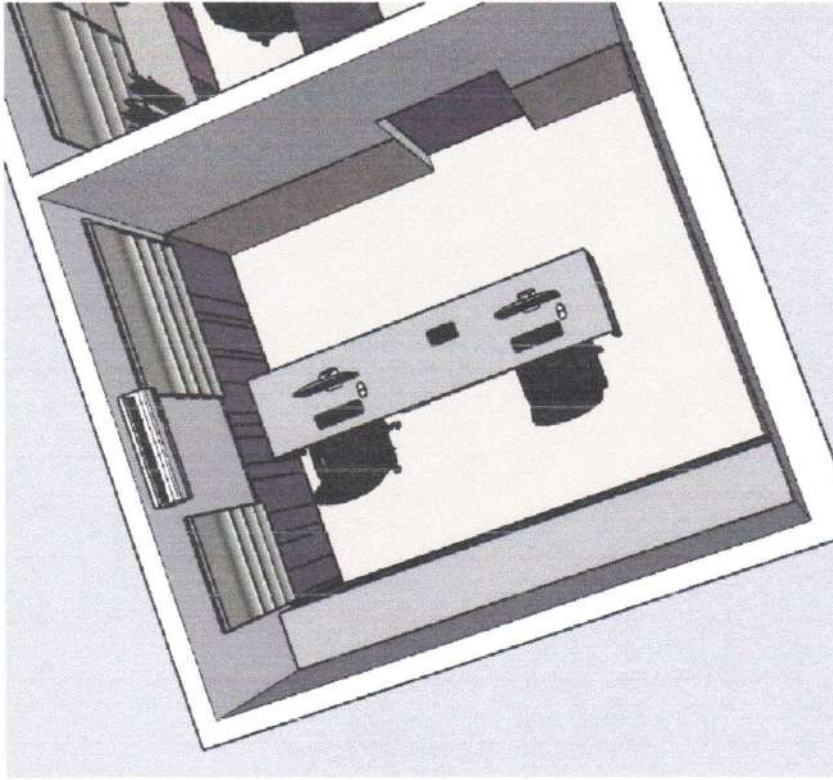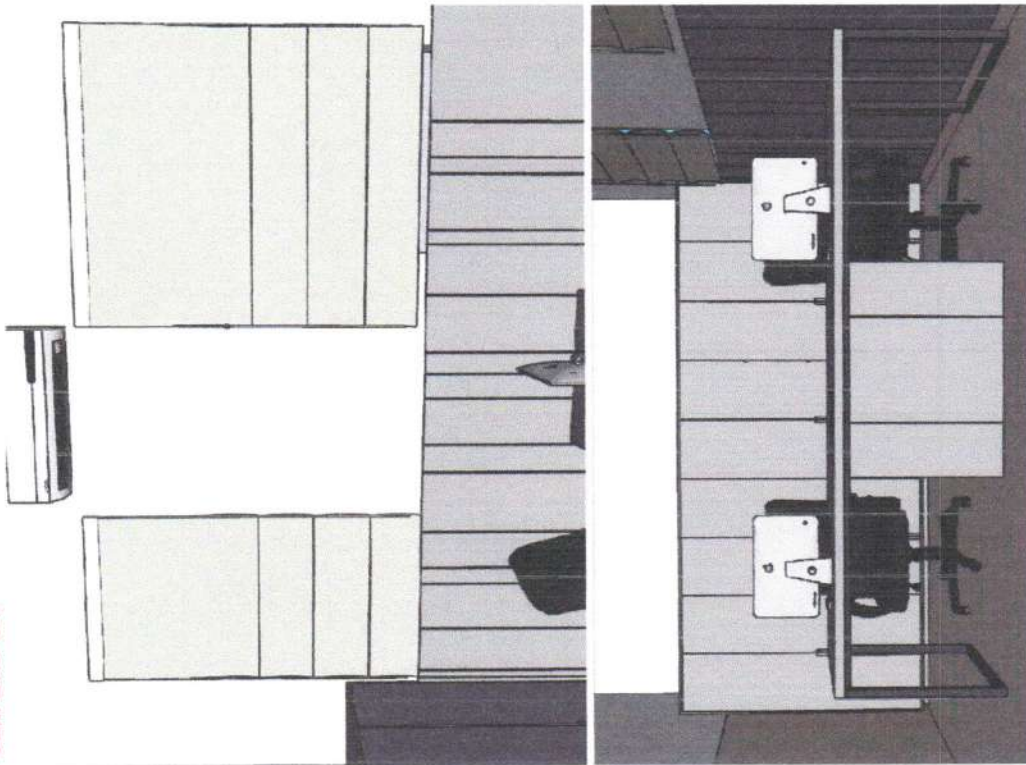

Perspectiva 3D - Sala Senso Escolar
SEM ESCALA

Eduardo Costa Cardoso
Arquiteto e Urbanismo
CAU-A 181514-8

Eduardo Costa
Arquiteto e Urbanismo

CAU-A 181514-8

Rua Barão do Rio Branco, N 1.326-C, - Catolé do Rocha/PB
Telefone: (83) 99600-6232

CLIENTE:	Secretaria de Educação	CONTEÚDO:	Perspectivas 3d - Senso Escolar	ESCALA:	1 / 25
PROJETO:	Projeto de Interiores	ENDEREÇO:	Catolé do Rocha - PB	DATA:	Outubro/2024
É proibido, no âmbito da Lei nº 5.988 Art. 184 do Código Civil Penal, a reprodução total ou parcial desse desenho, como também sua comunicação a terceiros, sem prévia autorização do autor.					



44 / 57

Detalhe de Janela (de correr/ 2 folhas) em Vidro Incolor, Já Existente. (COLOCAÇÃO DE PERSIANA EM AMBAS AS JANELAS). (Ver Detalhamento Pág 03).

Detalhe de Janela (Fixa) em Vidro Incolor, Já Existente. (COLOCAÇÃO DE PERSIANA EM AMBAS AS JANELAS). (Ver Detalhamento Pág 03).

Detalhe de Porta de Abrir, em Madeira. (Acesso a sala de Cordenação).

DETALHE DE MDF GIANDUJA TRAMA (MARCA DURATEX)

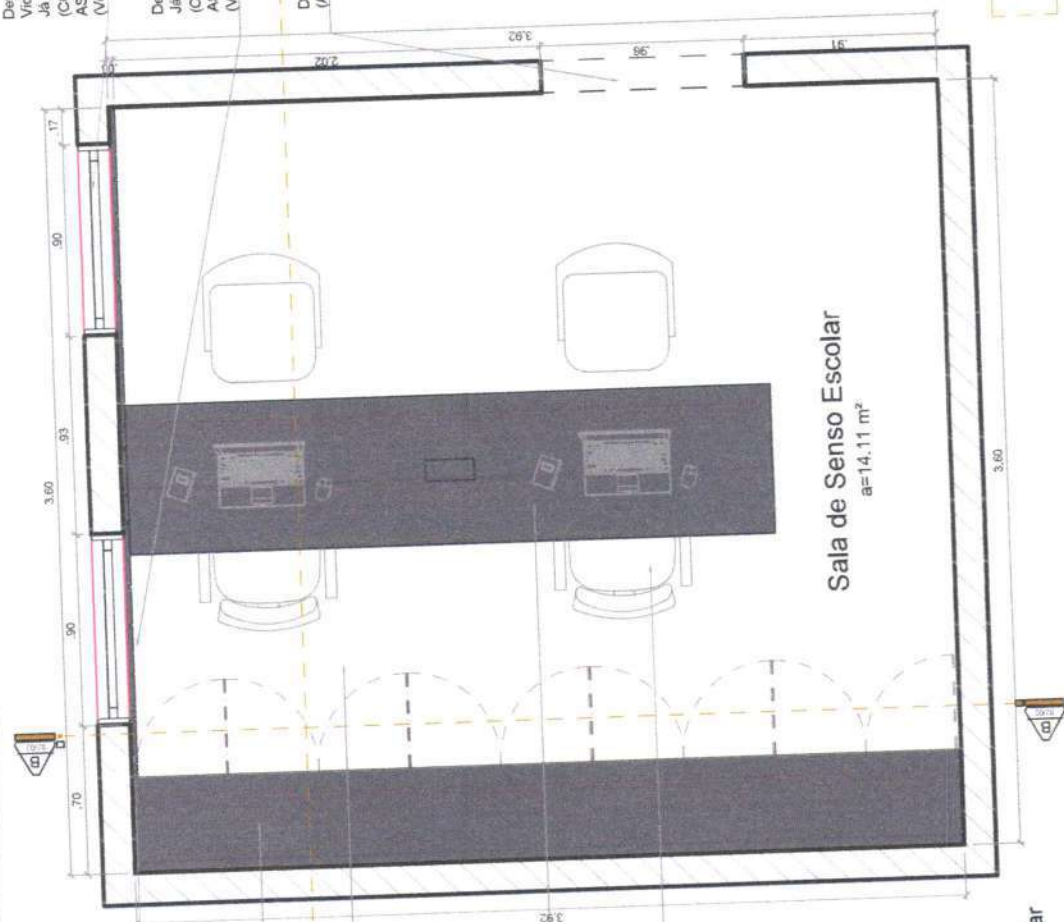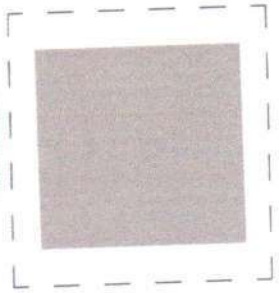

Sala de Senso Escolar
a=14,11 m²

Detalhe de Paineis em Mdf Gianduja Trama da Marca Duratex, com Detalhe de Frisos de Tm. (Ver Detalhamento Pág 03).

Armário em Mdf Gianduja Trama da Marca Duratex, com portas de abrir, com Detalhe de Puxador em Cava no Proprio Mdf. Detalhe de Base Recuada 05 cm. (Ver Detalhamento Pág 04).

Detalhe de Piso Cerâmico, Já Existente.

Mesa em Mdf Gianduja Trama da Marca Duratex, com Base em Metalon com Pintura na cor (Preto). (DETALHE DE CAIXA PARA TOMADA NA MESA). (Ver Detalhamento Pág 05).

Detalhe de Cadeira P/Computador. (Já Existente).


Eduardo Costa Cardoso
Arquiteto e Urbanismo
CAU-A 181514-8
OBS.: PROIBIDO QUALQUER ALTERAÇÃO SEM A ASSINATURA E CONTRATO DO ARQUITETO RESPONSÁVEL

Planta Baixa - Sala de Senso Escolar
ESCALA: 1/25

Eduardo Costa
Arquiteto e Urbanismo
CAU-A 181514-8
Rua Barão do Rio Branco, N 1.326-C, - Catolé do Rocha/PB
Telefone: (83) 99600-6232

CLIENTE	Secretaria de Educação	CONTEUDO	Planta Baixa - Senso Escolar	ESCALA	1 / 25
PROJETO	Projeto de Interiores	ENDEREÇO	Catolé do Rocha - PB	DATA	Outubro/2024

É proibido, na forma da Lei nº 5968 Art. 164 do Código Civil Penal, a reprodução total ou parcial desse desenho, como também sua comunicação a terceiros, sem prévia autorização do autor.

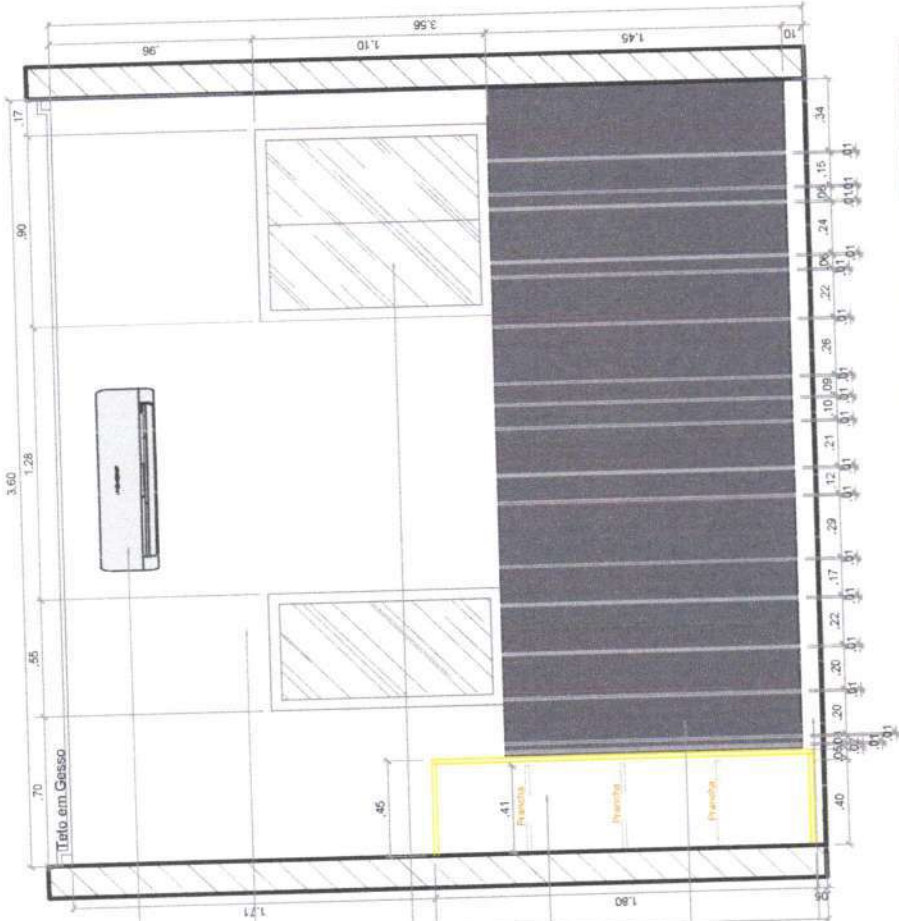

Detalhe de Ar - Condicionado,
Ja Existente.

Parede com Pintura na cor a definir.
(Modelo a definir, juntamente com o
Arquiteto).

Detalhe de Janela (Fixa) em Vidro
Incolor.
Ja Existente,
(COLOCAÇÃO DE PERSIANA EM
AMABAS AS JANELAS).
(Ver Detalhamento Pág 03).

Armário em Mdf Glanduia Trama da
Marca Duratex, com portas de abrir, com
Detalhe de Puxador em Cava no Proprio
Mdf.
Detalhe de Base Recuada 05 cm.
(Ver Detalhamento Pág 04).

Detalhe de Painel em Mdf Glanduia
Trama da Marca Duratex, com Detalhe
de Frisos de 1cm.
(Ver Detalhamento Pág 03).


Rodapé com Altura de 10cm. Ja
Existente.

Eduardo Costa
Arquiteto e Urbanista
CAU-A 181514-8
OBS: PROIBIDO QUALQUER REPRODUÇÃO
CONTRARIANDO A LEI Nº 13.126/2016

Corte AA - Sala de Senso Escolar
ESCALA 1/25

Eduardo Costa
Arquiteto e Urbanista
CAU-A 181514-8
Rua Barão do Rio Branco, N 1.326-C, - Catolé do Rocha/PB
Telefone: (83) 99800-6232

CLIENTE	Secretaria de Educação	CONTEUDO	Corte AA - Senso Escolar	ESCALA	1 / 25
PROJETO	Projeto de Interiores	ENDEREÇO	Catolé do Rocha - PB	DATA	Outubro/2024

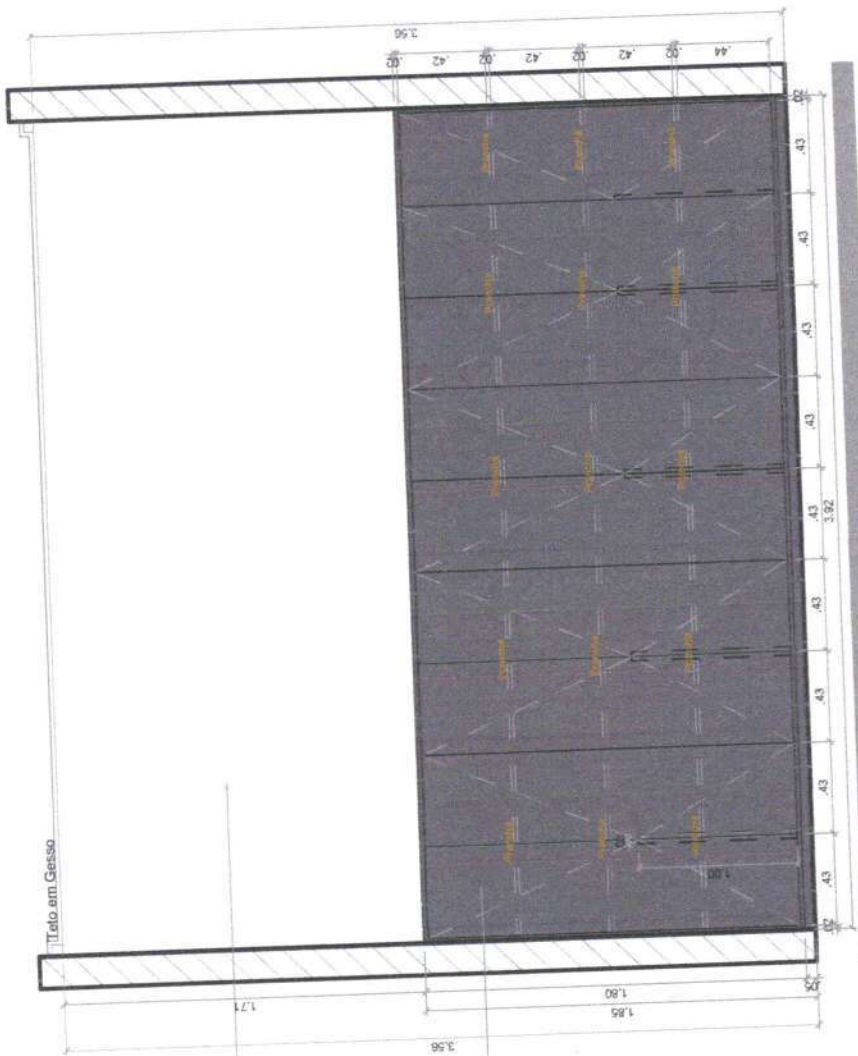

Parede com Pintura na cor a definir.
(Modelo a definir, juntamente com o
Arquiteto).

Armário em Mdf Garduia Trama da
Marca Duratex, com portas de abrir, com
Detalhe de Puxador em Cava no Proprio
Mdf.
Detalhe de Base Recuada 05 cm.
(Ver Detalhamento Pág 04).


Corte BB - Sala de Senso Escolar
ESCALA: 1/25

Eduardo Costa Cardoso
Arquiteto e Urbanismo
CAU: A 181514-8
OBS: PROIBIDO QUALQUER TIPO DE
REPRODUÇÃO OU APROPRIAÇÃO
CONTRARIANDO A RESPONSABILIDADE

Eduardo Costa
Arquiteto e Urbanismo
CAU: A 181514-8
Rua Barão do Rio Branco, N 1.326-C, - Catolé do Rocha/PB
Telefone: (83) 99600-6232

CLIENTE	Secretaria de Educação	CONTEÚDO	Corte BB - Senso Escolar	ESCALA	1 / 30
PROJETO	Projeto de interiores	ENGENHEIRO	Catolé do Rocha - PB	DATA	Outubro/2024

É proibido, no todo ou em parte, a reprodução, total ou parcial, deste documento, sem a prévia autorização do autor.

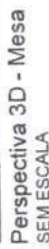

Vista de Cima - Mesa de Computador
ESCALA: 1/25




Vista Frontal - Caixaote para colocação de CPU
ESCALA: 1/30

Eduardo Casa Católico
 Arquitecto de Urbanismo
 CAU: 181514-8

CLIENTE	CONTEÚDO	ESCALA
Secretaria de Educação	Detalhamento de Mesa - Senso Escolar	1 / 25
PROJETO	ENDEREÇO	DATA
Projeto de Interiores	Catolé do Rocha - PB	Outubro/2024

arquiteto e urbanista
CAU/A 181514-8
Rua Barão do Rio Branco, N 1.326-C, - Catolé da Rocha/PB
Telefone: (83) 99600-6232

Perspectiva 3D - Sala Sonorização
SEM ESCALA

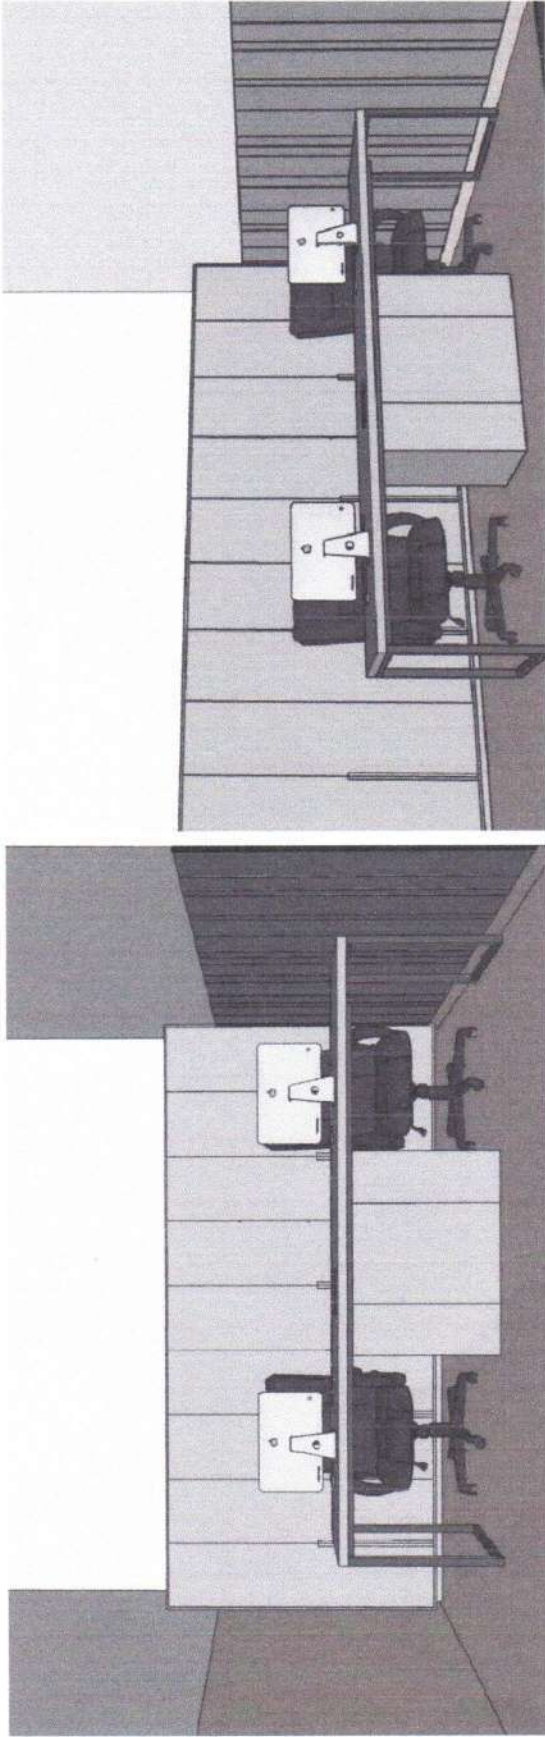

Eduardo Costa Cardoso
Arquiteto e Urbanista
OBS: PROIBIDO O ARQUIVAMENTO
CONTRATAR O PROJETO CAU A 181514-8

Eduardo Costa
Arquiteto e Urbanista
CAU A 181514-8
Rua Barão do Rio Branco, N 1.326-C, - Catolé do Rocha/PB
Telefone: (83) 99600-6232

CLIENTE	Secretaria de Educação	CONTEÚDO	Perspectivas 3d - Sonorização	ESCALA	1 / 25
PROJETO	Projeto de Interiores	ENDEREÇO	Catolé do Rocha - PB	DATA:	Outubro/2024


É proibido, na forma da Lei n° 5968 Art. 184 do Código Civil Penal, a reprodução total ou parcial desse desenho, como também sua comunicação a terceiros, sem prévia autorização do autor.

Detalhe de Janela (de correr/ 2 folhas) em Vidro Incolor, Já Existente. (COLOCAÇÃO DE PERSIANA EM AMBAS AS JANELAS). (Ver Detalhamento Pág 03).

Detalhe de Janela (Fixa) em Vidro Incolor, Já Existente. (COLOCAÇÃO DE PERSIANA EM AMBAS AS JANELAS). (Ver Detalhamento Pág 03).

Detalhe de Porta de Abrir, em Madeira. (Acesso a sala de Cordenação).

DETALHE DE LUT. FORNADO NA TRAMA (MANEIRA DOURATEX)

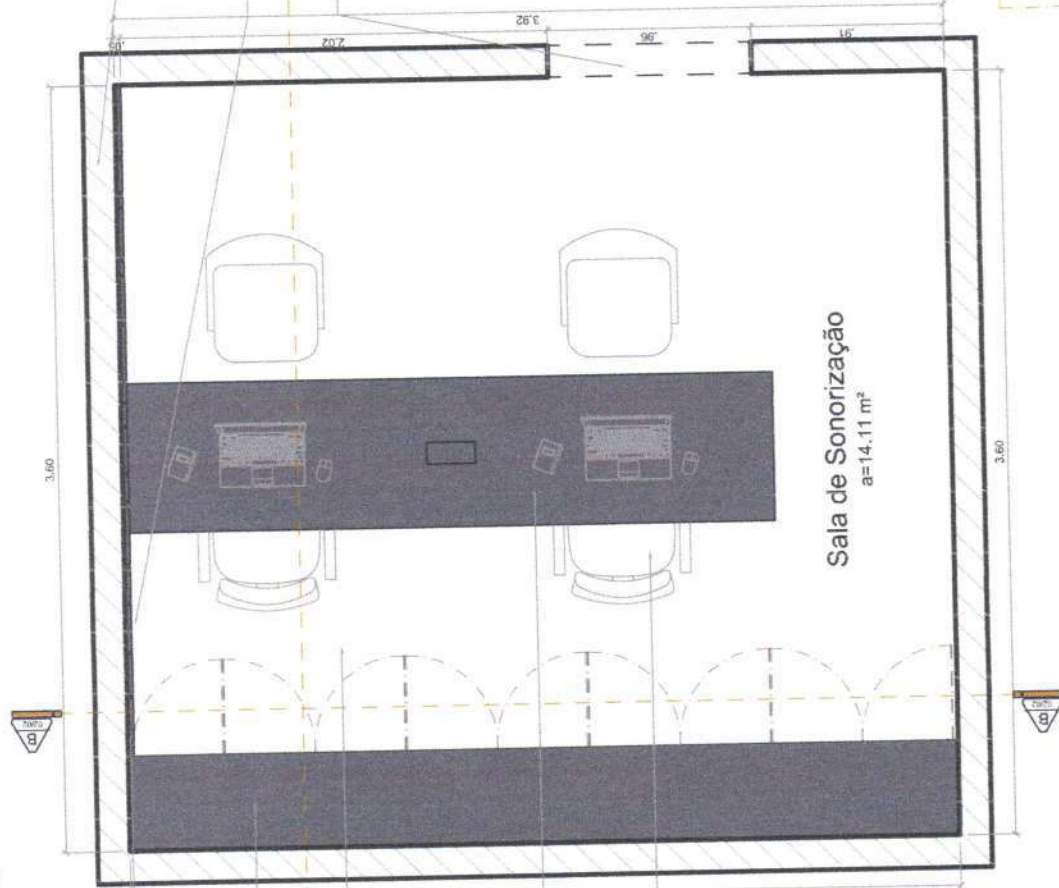

Detalhe de Painel em Mdf Giandula Trama da Marca Duratex, com Detalhe da Friso de Tm. (Ver Detalhamento Pág 03).

Armário em Mdf Giandula Trama da Marca Duratex, com portas de abrir, com Detalhe de Puxador em Cava no Próprio Mdf. Detalhe de Base Recuada 05 cm. (Ver Detalhamento Pág 04).

Detalhe de Piso Cerâmico, Já Existente.

Mesa em Mdf Giandula Trama da Marca Duratex, com Base em Metalon com Pintura na cor (Preto). (DETALHE DE CAIXA PARA TOMADA NA MESA). (Ver Detalhamento Pág 06).


Detalhe de Cadeira P/Computador. (Já Existente).

Planta Baixa - Sala de Sonorização
ESCALA: 1/25

Eduardo Costa Cardoso
Arquiteto Urbanismo
OBS.: PROIBIDO OUTRAS REPRODUÇÕES
CONTRATAR O ARQUITETO CAU: A 181514-8

Eduardo Costa
arquiteto urbano
CAU: A 181514-8
Rua Barão do Rio Branco, N.1.326-C, - Catolé do Rocha/PB
Telefone: (83) 99600-6232

CLIENTE	SECRETARIA DE EDUCAÇÃO	CONTEÚDO	Planta Baixa - Sala de Sonorização	ESCALA	1 / 30
PROJETO	Projeto de Interiores	ENGENHEIRO	Catolé do Rocha - PB	DATA:	Outubro/2024
É proibido, na forma da Lei nº 5968 Art. 184 do Código Civil Penal, a reprodução total ou parcial desse desenho, como também sua comunicação a terceiros, sem prévia autorização do autor.					

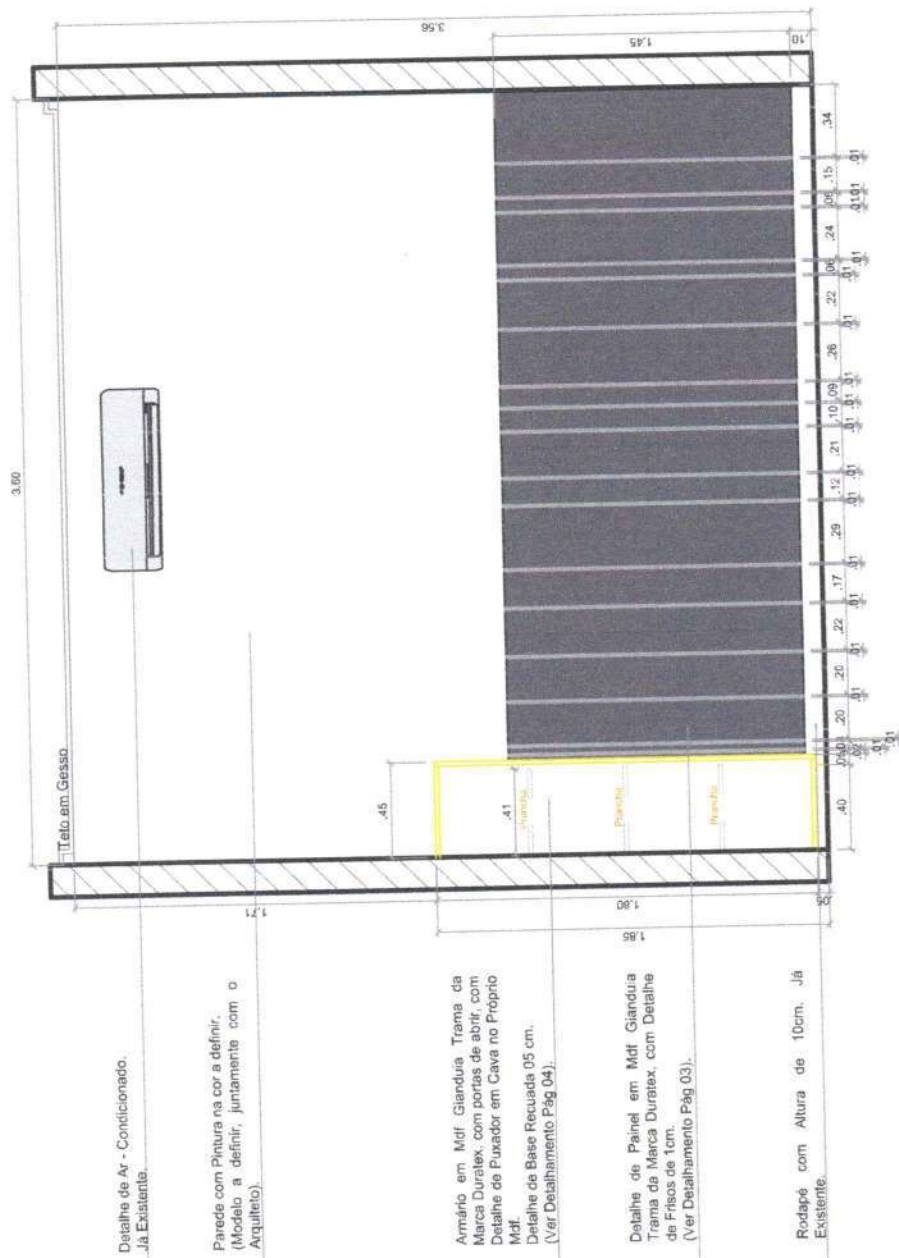

Detalhe de Ar - Condicionado.
Já Existente.

Parede com Pintura na cor a definir.
(Modelo a definir juntamente com o
Arquiteto).

Armário em Mdf Giandua Trama da
Marca Duratex, com portas de abrir, com
Detalhe de Puxador em Cava no Próprio
Mdf.
Detalhe de Base Recuada 05 cm.
(Ver Detalhamento Pág 04).

Detalhe de Painel em Mdf Giandua
Trama da Marca Duratex, com Detalhe
de Fritas de 1cm.
(Ver Detalhamento Pág 03).

Rodapé com Altura de 10cm. Já
Existente.

Eduardo Costa Cardoso
Arquiteto de Urbanismo
OBS.: PROIBIDO ARQUIVAR
CONTRATAR O P. CAU: A181514-8

Corte AA - Sala de Sonorização
ESCALA: 1/25

Eduardo Costa
arquiteto urbano
CAU: A181514-8
Rua Barão do Rio Branco, N.1.326-C, - Catolé do Rocha/PB
Telefone: (83) 99600-6232

CLIENTE	Secretaria de Educação	CONTEÚDO:	Corte AA - Sala de Sonorização	ESCALA:	1 / 30
PROJETO	Projeto de Interiores	ENCHEÇO:	Catolé do Rocha - PB	DATA:	Outubro/2024

É proibido, na forma da Lei nº 5968 Art. 184 do Código Civil Penal, a reprodução total ou parcial desse desenho, como também sua comunicação a terceiros, sem prévia autorização do autor.

Armário em Mdf Giandula Trama da Marca Duratex, com portas de abrir, com Detalhe de Puxador em Cava no Próprio Mdf.
Detalhe de Base Recuada 05 cm.
(Ver Detalhamento Pág 04).



Eduardo Costa Cardoso
Arquiteto e Urbanismo
CAU: A 181514-8

OBS.: PROIBIDO QUALQUER TIPO DE REATUAÇÃO DE CONTRATAR O ARGUMENTO DESQUALIFICANTE

Eduardo Costa

CAU: A 181514 - 8
Rua Barão do Rio Branco, N 1.326-C. - Catolê do Rocha/PB
Telefone: (83) 99600-6232

CLIENTE	Secretaria de Educação	CONTEÚDO:	Corte BB - Sala de Sonorização	ESCALA:	1 / 25
PROJETO:	Projeto de Interiores	ENGENHEIRO:	Catolé do Rocha - PB	DATA:	Outubro/2024

52


57

É proibido, no termo de Lei n.º 596/8 Art. 184, do Código Civil Penal, a reprodução total ou parcial desse desenho, como também sua comunicação a terceiros, sem prévio


52⁵⁷



Mesa em MDF Giandiua Trama da Marca Duratex, com Base em Metalon com Pintura na cor (Preto).
(DETALHE DE CAIXA PARA TOMADA NA MESA).
(Ver Detalhamento Pág. 06).

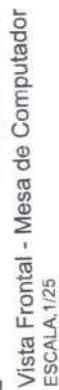

Caixote em Mdf Guianduia Trama da Duralex
(Ver Detalhamento Pág 06).

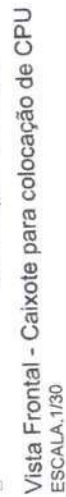

ção de CPU





CLIENTE	Secretaria de Educação	CONTEÚDO	Dei, Mesa - Sonorização	ESCALA	1 / 25
PROJETO	Projeto de Interiores	ENDEREÇO	Catolé do Rocha - PB	DATA	

É proibido, na forma da Lei n.º 9968 Art. 184 do Código Civil Pendi, a reprodução total ou parcial desse desenhos, como também sua comunicação ou divulgação sem a autorização do autor.

53¹⁵⁷

arquiteto e urbanista
CAU-A 181514 - 8
Rua Barão do Rio Branco, N 1.326-C, - Catolé do Rocha/PB
Telefone: (83) 99600-6232

Perspectiva 3D - SALA DE ARQUIVO
SEM ESCALA

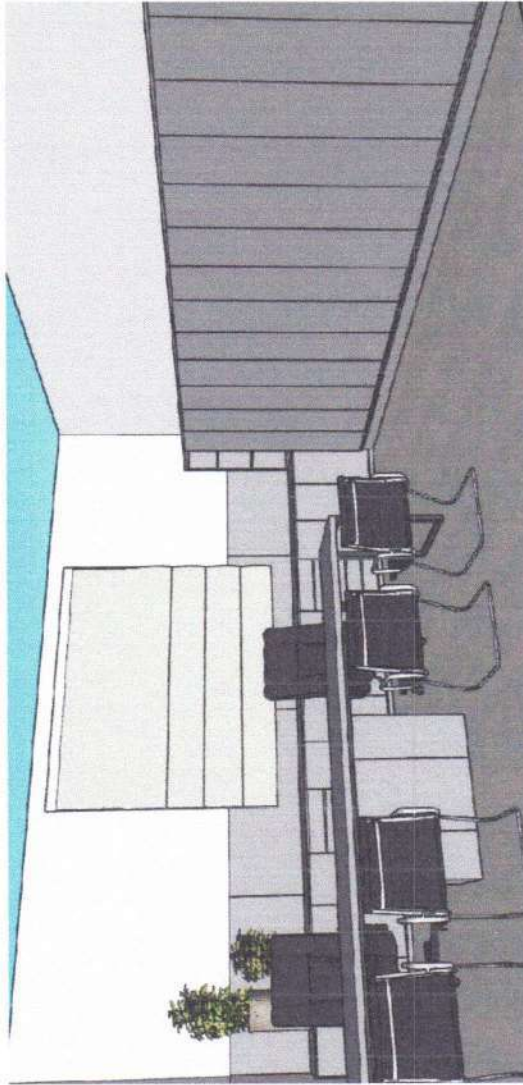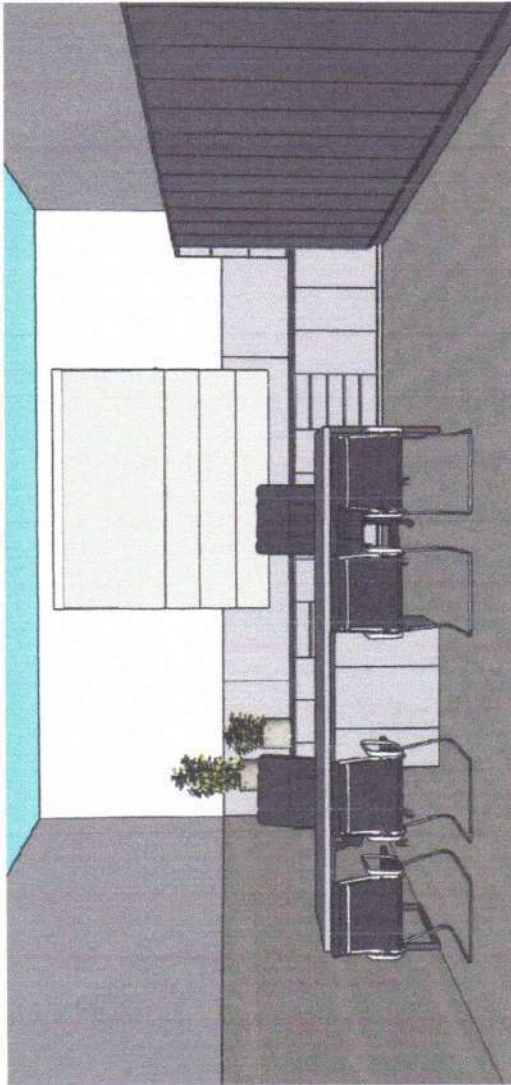


Eduardo Costa Cardoso
Arquiteto e Urbanismo
CAU-A 181514-8

Eduardo Costa
Arquiteto e Urbanismo
CAU-A 181514-8
Rua Barão do Rio Branco, N 1.326-C, - Catolé do Rocha/PB
Telefone: (83) 99600-6232

CLIENTE	Secretaria de Educação	CONTEÚDO	Perspectivas 3d - Sala de Arquivo	ESCALA	1 / 25
PROJETO	Projeto de Interiores	ENFEREJO	Católe do Rocha - PB	DATA	Outubro/2024

É proibido, no termo do Lei nº 5968 Art. 184 do Código Civil Penal, a reprodução total ou parcial desse desenho, como também sua comunicação a terceiros, sem prévia autorização do autor.

54 / 57

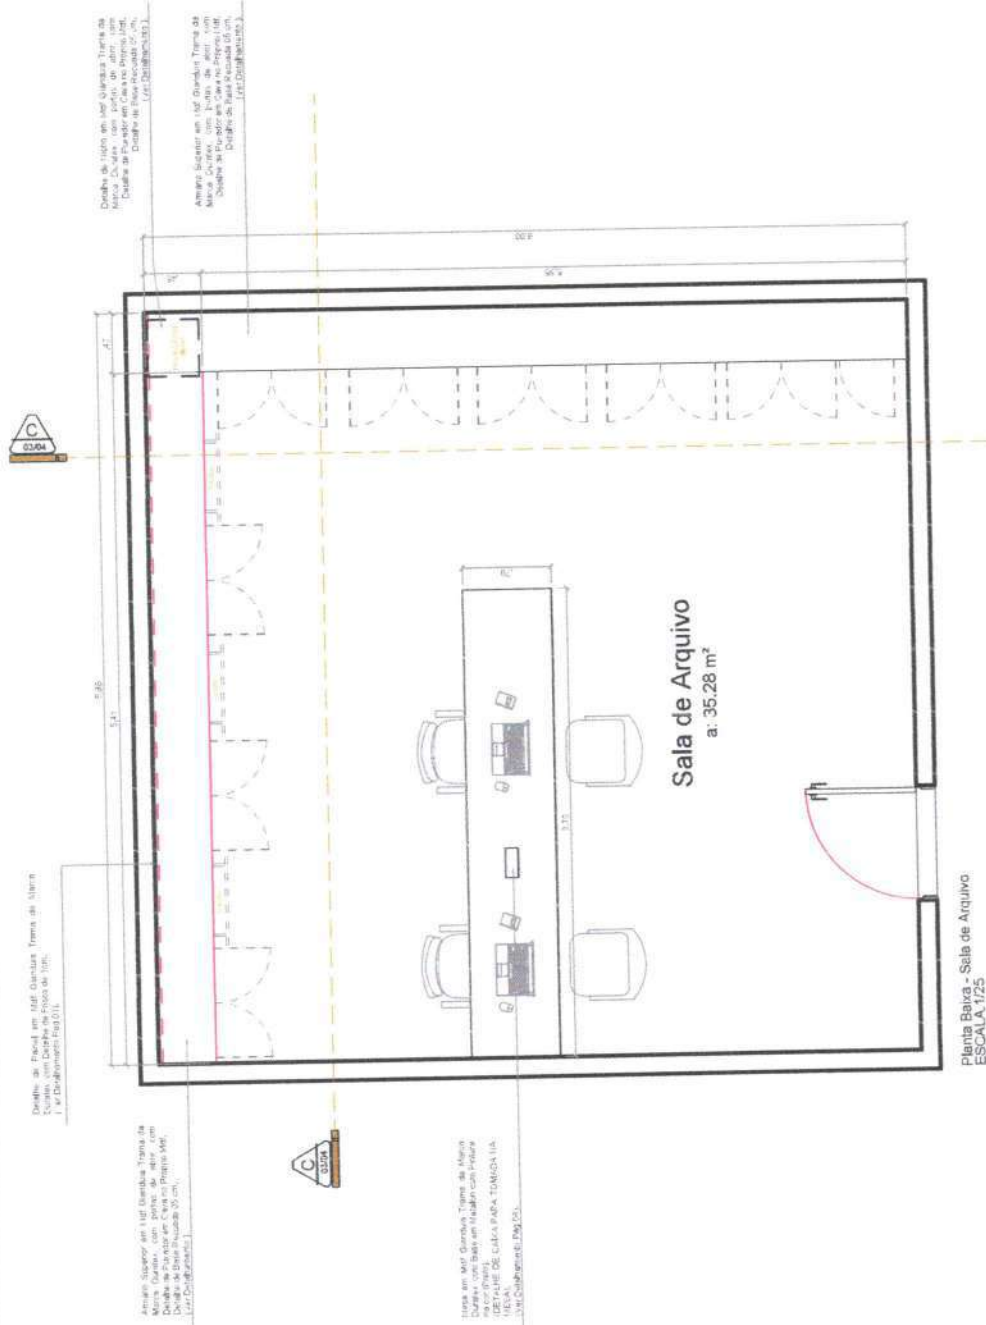

Desenho de Planta em 1/25. Escala: 1/25. Folha: 01/01. Projeto: 01/01.

Desenho de Planta em 1/25. Escala: 1/25. Folha: 01/01. Projeto: 01/01.

Desenho de Planta em 1/25. Escala: 1/25. Folha: 01/01. Projeto: 01/01.

Eduardo Costa Cardoso
Arquiteto e Urbanista
CAU A 181514-8

Eduardo Costa
Arquiteto e Urbanista
CAU A 181514-8
Rua Barão do Rio Branco, N. 1.326-C, - Catolê do Rocha/PB
Telefone: (83) 98600-6232

CLIENTE	CONTÉUDO	ESCALA	55 / 57
Secretaria de Educação	Planta Baixa - Sala de Arquivo	1 / 25	
PROJETO	ENDEIREÇO	DATA	
Projeto de Interiores	Catolê do Rocha - PB	Outubro/2024	

É proibido, na forma da Lei nº 5.988 Art. 184 do Código Civil Penal, a reprodução total ou parcial desse desenho, como também sua comunicação a terceiros, sem prévia autorização do autor.

56¹⁵⁷

Eduardo Costa


C.A.U.: A 181514 - 8
Rua Barão do Rio Branco, N 1.326-C, - Catolé do Rocha/PB
Telefone: (83) 99600-6232

ESCAL	DATA
-------	------



Catolé do Rocha - PB

Projeto de Interiores

É proibido, na forma da Lei nº 5.988 Art. 184 do Código Civil Penal, a reprodução total ou parcial sem autorização do autor.

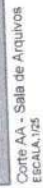


Amor! Suspire em Voz Branda Triste de
Inferno Quilado sem pretas de amor, com
Deleite do Fúfalo em Cava do Fúfalo Nô,
Deleite do Bêta Resposta Off em.

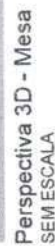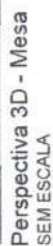


Mesa em Mdf Giandiua Trama da Marca Duratex, com Base em Metalon com Pintura na cor (Prelo).
(DETALHE DE CAIXA PARA TOMADA NA MESA).
(Ver Detalhamento Pág 06).



Vista de Cima - Mesa de Computador
ESCALA: 1/25

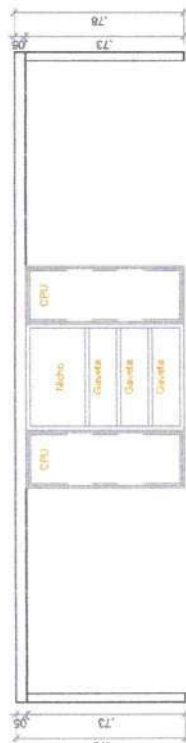

Vista Frontal - Mesa de Computador
ESCALA 1/25

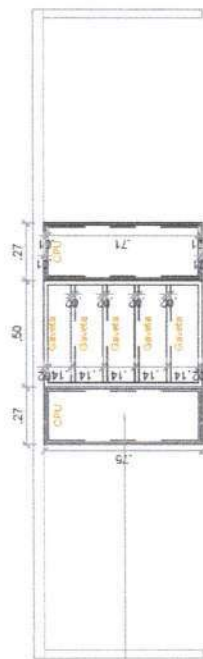

Vista Frontal - Caixaote para colocação de CPU
ESCALA: 1/30

Eduardo Costa Cardoso
Arquiteto e Urbanismo
CATTIA 1985/2-8

Arquiteto e Urbanismo
CARTÃO 18/5/18

arquiteto e urbanista
CAU: A181514-8
Rua Barão do Rio Branco, N.1326-C, - Catolê do Rocha/PI
Telefone: (83) 99600-6232

CLIENTE:	Secretaria de Educação	CONTEÚDO:	Det. Mesa - Sala De Arquivo	ESCALA:	1 / 25
PROJETO:	Projeto de Interiores	ENDEREÇO:	Catolé do Rocha - PB	DATA:	Outubro/2024