



PODER JUDICIÁRIO
TRIBUNAL DE JUSTIÇA DO ESTADO DA PARAÍBA
DIRETORIA ADMINISTRATIVA - PREGOEIRO E EQUIPE DE APOIO

PROCESSO ADMINISTRATIVO Nº 019964-24.2025.8.15
EDITAL DE LICITAÇÃO
PREGÃO ELETRÔNICO Nº 90014/2026
Edital nº 014/2026

CONTRATANTE (UASG)

TRIBUNAL DE JUSTIÇA DO ESTADO DA PARAÍBA (926222)

OBJETO

Aquisição e montagem de mobiliário corporativo, destinado ao atendimento das necessidades do Tribunal de Justiça do Estado da Paraíba (TJPB), compreendendo reposição, ampliação e adequação de ambientes administrativos e judiciais. conforme quantitativo, especificações e exigências estabelecidas no edital e seus anexos.

VALOR TOTAL DA CONTRATAÇÃO

R\$3.335.355,85 (Três milhões, trezentos e trinta e cinco mil, trezentos e cinquenta e cinco reais e oitenta e cinco centavos).

DATA DA SESSÃO PÚBLICA

DIA 18/05/2026 ÀS 09H (HORÁRIO DE BRASÍLIA)

CRITÉRIO DE JULGAMENTO:

MENOR PREÇO POR GRUPO

MODO DE DISPUTA:

ABERTO E FECHADO

PREFERÊNCIA ME/EPP/EQUIPARADAS

SIM



PODER JUDICIÁRIO
TRIBUNAL DE JUSTIÇA DO ESTADO DA PARAÍBA
DIRETORIA ADMINISTRATIVA - PREGOEIRO E EQUIPE DE APOIO

O Pregoeiro e Equipe de Apoio, nomeados através da Portaria nº 545/2024, publicada no Diário da Justiça de 20 de maio de 2024 e Portaria nº 389/2025, publicada no Diário da Justiça de 20 de fevereiro de 2025 e Portaria nº 1.602/2025, publicada no Diário da Justiça de 04 de setembro de 2025, torna-se público que o(a) O TRIBUNAL DE JUSTIÇA DO ESTADO DA PARAÍBA, sediado no 2º andar, localizado na Rua Professora Batista Leite 151 - Róger - João Pessoa – PB, fone: (83)9-9400-8910/ 83-3219-9417 e-mail: prege@tjpb.jus.br, realizará licitação, para registro de preços na modalidade PREGÃO, na forma ELETRÔNICA, nos termos da [Lei nº 14.133, de 1º de abril de 2021](#), do Decreto nº 11.462, de 31 de março de 2023, e demais legislação aplicável e, ainda, de acordo com as condições estabelecidas neste Edital.

1. DO OBJETO

- 1.1. O objeto da presente licitação é Aquisição e montagem de mobiliário corporativo, destinado ao atendimento das necessidades do Tribunal de Justiça do Estado da Paraíba (TJPB), compreendendo reposição, ampliação e adequação de ambientes administrativos e judiciais, conforme quantitativo, especificações e exigências estabelecidas no edital e seus anexos.
- 1.2. A licitação será realizada por GRUPO, conforme tabela constante no Termo de Referência e anexo.

2. DO REGISTRO DE PREÇOS

- 2.1. As regras referentes aos órgãos gerenciador e participantes, bem como a eventuais adesões são as que constam da minuta de Ata de Registro de Preços.

3. DA PARTICIPAÇÃO NA LICITAÇÃO

- 3.1. Poderão participar deste Pregão os interessados que estiverem previamente credenciados no Sistema de Cadastramento Unificado de Fornecedores - SICAF e no Sistema de Compras do Governo Federal (www.gov.br/compras).
 - 3.1.1. Os interessados deverão atender às condições exigidas no cadastramento no Sicafe até o terceiro dia útil anterior à data prevista para recebimento das propostas.
- 3.2. O licitante responsabiliza-se exclusiva e formalmente pelas transações efetuadas em seu nome, assume como firmes e verdadeiras suas propostas e seus lances, inclusive os atos praticados diretamente ou por seu representante, excluída a responsabilidade do provedor do sistema ou do órgão ou entidade promotora da licitação por eventuais danos decorrentes de uso indevido das credenciais de acesso, ainda que por terceiros.
- 3.3. É de responsabilidade do cadastrado conferir a exatidão dos seus dados cadastrais nos Sistemas relacionados no item anterior e mantê-los atualizados junto aos órgãos responsáveis

pela informação, devendo proceder, imediatamente, à correção ou à alteração dos registros tão logo identifique incorreção ou aqueles se tornem desatualizados.

3.4. A não observância do disposto no item anterior poderá ensejar desclassificação no momento da habilitação.

3.5. *(item excluído)*

3.6. Será concedido tratamento favorecido para as microempresas e empresas de pequeno porte, para as sociedades cooperativas mencionadas no [artigo 16 da Lei nº 14.133, de 2021](#), para o agricultor familiar, o produtor rural pessoa física e para o microempreendedor individual - MEI, nos limites previstos da [Lei Complementar nº 123, de 2006](#) e do Decreto n.º 8.538, de 2015.

3.7. Não poderão disputar esta licitação:

3.7.1.aquele que não atenda às condições deste Edital e seu(s) anexo(s);

3.7.2.autor do anteprojeto, do projeto básico ou do projeto executivo, pessoa física ou jurídica, quando a licitação versar sobre serviços ou fornecimento de bens a ele relacionados;

3.7.3.empresa, isoladamente ou em consórcio, responsável pela elaboração do projeto básico ou do projeto executivo, ou empresa da qual o autor do projeto seja dirigente, gerente, controlador, acionista ou detentor de mais de 5% (cinco por cento) do capital com direito a voto, responsável técnico ou subcontratado, quando a licitação versar sobre serviços ou fornecimento de bens a ela necessários;

3.7.4.pessoa física ou jurídica que se encontre, ao tempo da licitação, impossibilitada de participar da licitação em decorrência de sanção que lhe foi imposta;

3.7.5.aquele que mantenha vínculo de natureza técnica, comercial, econômica, financeira, trabalhista ou civil com dirigente do órgão ou entidade contratante ou com agente público que desempenhe função na licitação ou atue na fiscalização ou na gestão do contrato, ou que deles seja cônjuge, companheiro ou parente em linha reta, colateral ou por afinidade, até o terceiro grau;

3.7.6.empresas controladoras, controladas ou coligadas, nos termos da Lei nº 6.404, de 15 de dezembro de 1976, concorrendo entre si;

3.7.7.pessoa física ou jurídica que, nos 5 (cinco) anos anteriores à divulgação do edital, tenha sido condenada judicialmente, com trânsito em julgado, por exploração de trabalho infantil, por submissão de trabalhadores a condições análogas às de escravo ou por contratação de adolescentes nos casos vedados pela legislação trabalhista;

3.7.8.agente público do órgão ou entidade licitante;

3.7.9.*peçoas jurídicas reunidas em consórcio;*

3.7.10. Organizações da Sociedade Civil de Interesse Público - OSCIP, atuando nessa condição;

3.7.11. Não poderá participar, direta ou indiretamente, da licitação ou da execução do contrato agente público do órgão ou entidade contratante, devendo ser observadas as situações que possam configurar conflito de interesses no exercício ou após o exercício do cargo ou emprego, nos termos da legislação que disciplina a matéria, conforme [§ 1º do art. 9º da Lei nº 14.133, de 2021](#).

3.8. O impedimento de que trata o item 3.7.4 será também aplicado ao licitante que atue em substituição a outra pessoa, física ou jurídica, com o intuito de burlar a efetividade da sanção a ela aplicada, inclusive a sua controladora, controlada ou coligada, desde que devidamente comprovado o ilícito ou a utilização fraudulenta da personalidade jurídica do licitante.

3.9. A critério da Administração e exclusivamente a seu serviço, o autor dos projetos e a empresa a que se referem os itens 3.7.2 e 3.7.3 poderão participar no apoio das atividades de planejamento

da contratação, de execução da licitação ou de gestão do contrato, desde que sob supervisão exclusiva de agentes públicos do órgão ou entidade.

- 3.10.** Equiparam-se aos autores do projeto as empresas integrantes do mesmo grupo econômico.
- 3.11.** O disposto nos itens 3.7.2 e 3.7.3 não impede a licitação ou a contratação de serviço que inclua como encargo do contratado a elaboração do projeto básico e do projeto executivo, nas contratações integradas, e do projeto executivo, nos demais regimes de execução.
- 3.12.** Em licitações e contratações realizadas no âmbito de projetos e programas parcialmente financiados por agência oficial de cooperação estrangeira ou por organismo financeiro internacional com recursos do financiamento ou da contrapartida nacional, não poderá participar pessoa física ou jurídica que integre o rol de pessoas sancionadas por essas entidades ou que seja declarada inidônea nos termos da [Lei nº 14.133/2021](#).
- 3.13.** A vedação de que trata o item 3.7.8 estende-se a terceiro que auxilie a condução da contratação na qualidade de integrante de equipe de apoio, profissional especializado ou funcionário ou representante de empresa que preste assessoria técnica.

4. DA APRESENTAÇÃO DA PROPOSTA E DOS DOCUMENTOS DE HABILITAÇÃO

- 4.1.** Na presente licitação, a fase de habilitação sucederá as fases de apresentação de propostas e lances e de julgamento.
- 4.2.** Os licitantes encaminharão, exclusivamente por meio do sistema eletrônico, a proposta com o preço ou o percentual de desconto, conforme o critério de julgamento adotado neste Edital, até a data e o horário estabelecidos para abertura da sessão pública.
- 4.3.** *(item excluído).*
- 4.4.** No cadastramento da proposta inicial, o licitante declarará, em campo próprio do sistema, que:

4.4.1. Está ciente e concorda com as condições contidas no edital e seus anexos, bem como de que a proposta apresentada compreende a integralidade dos custos para atendimento dos direitos trabalhistas assegurados na Constituição Federal, nas leis trabalhistas, nas normas infralegais, nas convenções coletivas de trabalho e nos termos de ajustamento de conduta vigentes na data de sua entrega em definitivo e que cumpre plenamente os requisitos de habilitação definidos no instrumento convocatório;

4.4.2. Não emprega menor de 18 anos em trabalho noturno, perigoso ou insalubre e não emprega menor de 16 anos, salvo menor, a partir de 14 anos, na condição de aprendiz, nos termos do [artigo 7º, XXXIII, da Constituição](#);

4.4.3. não possui empregados executando trabalho degradante ou forçado, observando o disposto nos [incisos III e IV do art. 1º e no inciso III do art. 5º da Constituição Federal](#);

4.4.4. cumpre as exigências de reserva de cargos para pessoa com deficiência e para reabilitado da Previdência Social, previstas em lei e em outras normas específicas.

- 4.5.** O licitante organizado em cooperativa deverá declarar, ainda, em campo próprio do sistema eletrônico, que cumpre os requisitos estabelecidos no [artigo 16 da Lei nº 14.133, de 2021](#).
- 4.6.** O fornecedor enquadrado como microempresa, empresa de pequeno porte ou sociedade cooperativa deverá declarar, ainda, em campo próprio do sistema eletrônico, que cumpre os requisitos estabelecidos no [artigo 3º da Lei Complementar nº 123, de 2006](#), estando apto a usufruir do tratamento favorecido estabelecido em seus [arts. 42 a 49](#), observado o disposto nos [§§ 1º ao 3º do art. 4º, da Lei nº 14.133, de 2021](#).

4.6.1. *(item excluído);*

- 4.6.2.** nos itens em que a participação não for exclusiva para microempresas e empresas de pequeno porte, a assinalação do campo “não” apenas produzirá o efeito de o licitante não ter direito ao tratamento favorecido previsto na [Lei Complementar nº 123, de 2006](#), mesmo que microempresa, empresa de pequeno porte ou sociedade cooperativa.
- 4.7.** A falsidade da declaração de que trata os itens 4.4 ou 4.6 sujeitará o licitante às sanções previstas na [Lei nº 14.133, de 2021](#), e neste Edital.
- 4.8.** Os licitantes poderão retirar ou substituir a proposta ou, na hipótese de a fase de habilitação anteceder as fases de apresentação de propostas e lances e de julgamento, os documentos de habilitação anteriormente inseridos no sistema, até a abertura da sessão pública.
- 4.9.** Não haverá ordem de classificação na etapa de apresentação da proposta e dos documentos de habilitação pelo licitante, o que ocorrerá somente após os procedimentos de abertura da sessão pública e da fase de envio de lances.
- 4.10.** Serão disponibilizados para acesso público os documentos que compõem a proposta dos licitantes convocados para apresentação de propostas, após a fase de envio de lances.
- 4.11.** Desde que disponibilizada a funcionalidade no sistema, o licitante poderá parametrizar o seu valor final mínimo quando do cadastramento da proposta e obedecerá às seguintes regras:
- 4.11.1.** a aplicação do intervalo mínimo de diferença de valores entre os lances, que incidirá tanto em relação aos lances intermediários quanto em relação ao lance que cobrir a melhor oferta; e
- 4.11.2.** os lances serão de envio automático pelo sistema, respeitado o valor final mínimo, caso estabelecido, e o intervalo de que trata o subitem acima.
- 4.12.** O valor final mínimo parametrizado no sistema poderá ser alterado pelo fornecedor durante a fase de disputa, sendo vedado:
- 4.12.1.** valor superior a lance já registrado pelo fornecedor no sistema, quando adotado o critério de julgamento por menor preço;
- 4.13.** O valor final mínimo parametrizado na forma do item 4.11 possuirá caráter sigiloso para os demais fornecedores e para o órgão ou entidade promotora da licitação, podendo ser disponibilizado estrita e permanentemente aos órgãos de controle externo e interno.
- 4.14.** Caberá ao licitante interessado em participar da licitação acompanhar as operações no sistema eletrônico durante o processo licitatório e se responsabilizar pelo ônus decorrente da perda de negócios diante da inobservância de mensagens emitidas pela Administração ou de sua desconexão.
- 4.15.** O licitante deverá comunicar imediatamente ao provedor do sistema qualquer acontecimento que possa comprometer o sigilo ou a segurança, para imediato bloqueio de acesso.

5. DO PREENCHIMENTO DA PROPOSTA

- 5.1.** O licitante deverá enviar sua proposta mediante o preenchimento, no sistema eletrônico, dos seguintes campos:
- 5.1.1.** *valor unitário de cada item;*
- 5.1.2.** *Marca;/ modelo*
- 5.1.3.** *Fabricante;*
- 5.2.** Todas as especificações do objeto contidas na proposta vinculam o licitante.
- 5.2.1.** [O licitante \[NÃO\] poderá oferecer proposta em quantitativo inferior ao máximo .](#)

- 5.3.** Nos valores propostos estarão inclusos todos os custos operacionais, encargos previdenciários, trabalhistas, tributários, comerciais e quaisquer outros que incidam direta ou indiretamente na execução do objeto.
- 5.4.** Os preços ofertados, tanto na proposta inicial, quanto na etapa de lances, serão de exclusiva responsabilidade do licitante, não lhe assistindo o direito de pleitear qualquer alteração, sob alegação de erro, omissão ou qualquer outro pretexto.
- 5.5.** Se o regime tributário da empresa implicar o recolhimento de tributos em percentuais variáveis, a cotação adequada será a que corresponde à média dos efetivos recolhimentos da empresa nos últimos doze meses.
- 5.6.** Independentemente do percentual de tributo inserido na planilha, no pagamento serão retidos na fonte os percentuais estabelecidos na legislação vigente.
- 5.7.** Na presente licitação, a Microempresa e a Empresa de Pequeno Porte poderão se beneficiar do regime de tributação pelo Simples Nacional.
- 5.8.** A apresentação das propostas implica obrigatoriedade do cumprimento das disposições nelas contidas, em conformidade com o que dispõe o Termo de Referência, assumindo o proponente o compromisso de executar o objeto licitado nos seus termos, bem como de fornecer os materiais, equipamentos, ferramentas e utensílios necessários, em quantidades e qualidades adequadas à perfeita execução contratual, promovendo, quando requerido, sua substituição.
- 5.8.1.** O prazo de validade da proposta não será inferior a **60 (sessenta) dias**, a contar da data de sua apresentação.
- 5.8.2.** Os licitantes devem respeitar os preços máximos estabelecidos nas normas de regência de contratações públicas federais, quando participarem de licitações públicas;
- 5.9.** O descumprimento das regras supramencionadas pela Administração por parte dos contratados pode ensejar a responsabilização pelo Controle Externo e, após o devido processo legal, gerar as seguintes consequências: assinatura de prazo para a adoção das medidas necessárias ao exato cumprimento da lei, nos termos do [art. 71, inciso IX, da Constituição](#); ou condenação dos agentes públicos responsáveis e da empresa contratada ao pagamento dos prejuízos ao erário, caso verificada a ocorrência de superfaturamento por sobrepreço na execução do contrato.

6. DA ABERTURA DA SESSÃO, CLASSIFICAÇÃO DAS PROPOSTAS E FORMULAÇÃO DE LANCES

- 6.1.** A abertura da presente licitação dar-se-á automaticamente em sessão pública, por meio de sistema eletrônico, na data, horário e local indicados neste Edital.
- 6.2.** Os licitantes poderão retirar ou substituir a proposta ou os documentos de habilitação, quando for o caso, anteriormente inseridos no sistema, até a abertura da sessão pública.
- 6.3.** O sistema disponibilizará campo próprio para troca de mensagens entre o Pregoeiro e os licitantes.
- 6.4.** Iniciada a etapa competitiva, os licitantes deverão encaminhar lances exclusivamente por meio de sistema eletrônico, sendo imediatamente informados do seu recebimento e do valor consignado no registro.
- 6.5.** O lance deverá ser ofertado pelo valor unitário do item
- 6.6.** Os licitantes poderão oferecer lances sucessivos, observando o horário fixado para abertura da sessão e as regras estabelecidas no Edital.
- 6.7.** O licitante somente poderá oferecer lance *de valor inferior* ao último por ele ofertado e registrado pelo sistema.

- 6.8.** O intervalo mínimo de diferença de valores ou percentuais entre os lances, que incidirá tanto em relação aos lances intermediários quanto em relação à proposta que cobrir a melhor oferta deverá ser de **0,10 (dez centavos)**.
- 6.9.** O licitante poderá, uma única vez, excluir seu último lance ofertado, no intervalo de quinze segundos após o registro no sistema, na hipótese de lance inconsistente ou inexequível.
- 6.10.** O procedimento seguirá de acordo com o modo de disputa adotado: aberto e fechado
- 6.11.** O modo de disputa “aberto e fechado”, os licitantes apresentarão lances públicos e sucessivos, com lance final e fechado.
- 6.12.1. A etapa de lances da sessão pública terá duração inicial de quinze minutos. Após esse prazo, o sistema encaminhará aviso de fechamento iminente dos lances, após o que transcorrerá o período de até dez minutos, aleatoriamente determinado, findo o qual será automaticamente encerrada a recepção de lances.
- 6.12.2. Encerrado o prazo previsto no subitem anterior, o sistema abrirá oportunidade para que o autor da oferta de valor mais baixo e os das ofertas com preços até 10% (dez por cento) superiores àquela possam ofertar um lance final e fechado em até cinco minutos, o qual será sigiloso até o encerramento deste prazo.
- 6.12.3. Caso o item em disputa envolva objeto abrangido por margem de preferência, o percentual referido na disposição anterior será de 20%, nos termos do § 6º do artigo 24 da Instrução Normativa SEGES/ME nº 73, de 30 de setembro de 2022, incluído pela Instrução Normativa SEGES/MGI nº 79, de 12 de setembro de 2024.
- 6.12.4. No procedimento de que trata o subitem supra, o licitante poderá optar por manter o seu último lance da etapa aberta, ou por ofertar melhor lance.
- 6.12.5. Não havendo pelo menos três ofertas nas condições definidas neste item, poderão os autores dos melhores lances subsequentes, na ordem de classificação, até o máximo de três, oferecer um lance final e fechado em até cinco minutos, o qual será sigiloso até o encerramento deste prazo.
- 6.12.6. Após o término dos prazos estabelecidos nos itens anteriores, o sistema ordenará e divulgará os lances segundo a ordem crescente de valores.
- 6.12.** (Item excluído)
- 6.13.** (Item excluído)
- 6.14.** (Item excluído)
- 6.15.** Não serão aceitos dois ou mais lances de mesmo valor, prevalecendo aquele que for recebido e registrado em primeiro lugar.
- 6.16.** Durante o transcurso da sessão pública, os licitantes serão informados, em tempo real, do valor do menor lance registrado, vedada a identificação do licitante.
- 6.17.** No caso de desconexão com o Pregoeiro, no decorrer da etapa competitiva do Pregão, o sistema eletrônico poderá permanecer acessível aos licitantes para a recepção dos lances.
- 6.18.** Quando a desconexão do sistema eletrônico para o pregoeiro persistir por tempo superior a dez minutos, a sessão pública será suspensa e reiniciada somente após decorridas vinte e quatro horas da comunicação do fato pelo Pregoeiro aos participantes, no sítio eletrônico utilizado para divulgação.
- 6.19.** Caso o licitante não apresente lances, concorrerá com o valor de sua proposta.
- 6.20.** Em relação a itens não exclusivos para participação de microempresas e empresas de pequeno porte, uma vez encerrada a etapa de lances, será efetivada a verificação automática, junto à Receita Federal, do porte da entidade empresarial. O sistema identificará em coluna própria as microempresas e empresas de pequeno porte participantes, procedendo à

comparação com os valores da primeira colocada, se esta for empresa de maior porte, assim como das demais classificadas, para o fim de aplicar-se o disposto nos [arts. 44 e 45 da Lei Complementar nº 123, de 2006](#), regulamentada pelo [Decreto nº 8.538, de 2015](#).

6.20.1. Nessas condições, as propostas de microempresas e empresas de pequeno porte que se encontrarem na faixa de até 5% (cinco por cento) acima da melhor proposta ou melhor lance serão consideradas empatadas com a primeira colocada.

6.20.2. A melhor classificada nos termos do subitem anterior terá o direito de encaminhar uma última oferta para desempate, obrigatoriamente em valor inferior ao da primeira colocada, no prazo de 5 (cinco) minutos controlados pelo sistema, contados após a comunicação automática para tanto.

6.20.3. Caso a microempresa ou a empresa de pequeno porte melhor classificada desista ou não se manifeste no prazo estabelecido, serão convocadas as demais licitantes microempresa e empresa de pequeno porte que se encontrem naquele intervalo de 5% (cinco por cento), na ordem de classificação, para o exercício do mesmo direito, no prazo estabelecido no subitem anterior.

6.20.4. No caso de equivalência dos valores apresentados pelas microempresas e empresas de pequeno porte que se encontrem nos intervalos estabelecidos nos subitens anteriores, será realizado sorteio entre elas para que se identifique aquela que primeiro poderá apresentar melhor oferta.

6.21. Só poderá haver empate entre propostas iguais (não seguidas de lances), ou entre lances finais da fase fechada do modo de disputa aberto e fechado.

6.21.1. Havendo eventual empate entre propostas ou lances, o critério de desempate será aquele previsto no [art. 60 da Lei nº 14.133, de 2021](#), nesta ordem:

6.21.1.1. disputa final, hipótese em que os licitantes empatados poderão apresentar nova proposta em ato contínuo à classificação;

6.21.1.2. avaliação do desempenho contratual prévio dos licitantes, para a qual deverão preferencialmente ser utilizados registros cadastrais para efeito de atesto de cumprimento de obrigações previstos nesta Lei;

6.21.1.3. desenvolvimento pelo licitante de ações de equidade entre homens e mulheres no ambiente de trabalho, conforme regulamento;

6.21.1.4. desenvolvimento pelo licitante de programa de integridade, conforme orientações dos órgãos de controle.

6.21.2. Persistindo o empate, será assegurada preferência, sucessivamente, aos bens e serviços produzidos ou prestados por:

6.21.2.1. empresas estabelecidas no território do Estado ou do Distrito Federal do órgão ou entidade da Administração Pública estadual ou distrital licitante ou, no caso de licitação realizada por órgão ou entidade de Município, no território do Estado em que este se localize;

6.21.2.2. empresas brasileiras;

6.21.2.3. empresas que invistam em pesquisa e no desenvolvimento de tecnologia no País;

6.21.2.4. empresas que comprovem a prática de mitigação, nos termos da [Lei nº 12.187, de 29 de dezembro de 2009](#).

6.22. Encerrada a etapa de envio de lances da sessão pública, na hipótese da proposta do primeiro colocado permanecer acima do preço máximo definido para a contratação, o pregoeiro poderá negociar condições mais vantajosas, após definido o resultado do julgamento.

6.22.1. (Item excluído)

6.22.2. (Item excluído)

6.22.3. A negociação poderá ser feita com os demais licitantes, segundo a ordem de classificação inicialmente estabelecida, quando o primeiro colocado, mesmo após a negociação, for desclassificado em razão de sua proposta permanecer acima do preço máximo definido pela Administração.

6.22.4. A negociação será realizada por meio do sistema, podendo ser acompanhada pelos demais licitantes.

6.22.5. O resultado da negociação será divulgado a todos os licitantes e anexado aos autos do processo licitatório.

6.22.6. O pregoeiro solicitará ao licitante mais bem classificado que, no prazo de 2 (duas) horas, envie a proposta adequada ao último lance ofertado após a negociação realizada, acompanhada, se for o caso, dos documentos complementares, quando necessários à confirmação daqueles exigidos neste Edital e já apresentados.

6.22.7. É facultado ao pregoeiro prorrogar o prazo estabelecido, a partir de solicitação fundamentada feita no chat pelo licitante, antes de findo o prazo.

6.23. Após a negociação do preço, o Pregoeiro iniciará a fase de aceitação e julgamento da proposta.

7. DA FASE DE JULGAMENTO

7.1. Encerrada a etapa de negociação, o pregoeiro verificará se o licitante provisoriamente classificado em primeiro lugar atende às condições de participação no certame, conforme previsto no [art. 14 da Lei nº 14.133/2021](#), legislação correlata e no item 3.7 do edital, especialmente quanto à existência de sanção que impeça a participação no certame ou a futura contratação, mediante a consulta aos seguintes cadastros:

7.1.1. SICAF;

7.1.2. Cadastro Nacional de Empresas Inidôneas e Suspensas - CEIS, mantido pela Controladoria-Geral da União (<https://www.portaltransparencia.gov.br/sancoes/ceis>); e

7.1.3. Cadastro Nacional de Empresas Punidas – CNEP, mantido pela Controladoria-Geral da União (<https://www.portaltransparencia.gov.br/sancoes/cnep>).

7.2. A consulta aos cadastros será realizada em nome da empresa licitante e também de seu sócio majoritário, por força da vedação de que trata o [artigo 12 da Lei nº 8.429, de 1992](#).

7.3. Caso conste na Consulta de Situação do licitante a existência de Ocorrências Impeditivas Indiretas, o Pregoeiro diligenciará para verificar se houve fraude por parte das empresas apontadas no Relatório de Ocorrências Impeditivas Indiretas. ([IN nº 3/2018, art. 29, caput](#))

7.3.1. A tentativa de burla será verificada por meio dos vínculos societários, linhas de fornecimento similares, dentre outros. ([IN nº 3/2018, art. 29, §1º](#)).

7.3.2. O licitante será convocado para manifestação previamente a uma eventual desclassificação. ([IN nº 3/2018, art. 29, §2º](#)).

7.3.3. Constatada a existência de sanção, o licitante será reputado inabilitado, por falta de condição de participação.

7.4. (Item excluído)

7.5. Caso o licitante provisoriamente classificado em primeiro lugar tenha se utilizado de algum tratamento favorecido às ME/EPPs, o pregoeiro verificará se faz jus ao benefício, em conformidade com os item 4.6 deste edital.

- 7.6. Verificadas as condições de participação e de utilização do tratamento favorecido, o pregoeiro examinará a proposta classificada em primeiro lugar quanto à adequação ao objeto e à compatibilidade do preço em relação ao máximo estipulado para contratação neste Edital e em seus anexos, observado o disposto no [artigo 29 a 35 da IN SEGES nº 73, de 30 de setembro de 2022](#).
- 7.7. (Item excluído)
- 7.8. Será desclassificada a proposta vencedora que:
- 7.8.1. conter vícios insanáveis;
 - 7.8.2. não obedecer às especificações técnicas contidas no Termo de Referência;
 - 7.8.3. apresentar preços inexequíveis ou permanecerem acima do preço máximo definido para a contratação;
 - 7.8.4. não tiverem sua exequibilidade demonstrada, quando exigido pela Administração;
 - 7.8.5. apresentar desconformidade com quaisquer outras exigências deste Edital ou seus anexos, desde que insanável.
- 7.9. No caso de bens e serviços em geral, é indício de inexequibilidade das propostas valores inferiores a 50% (cinquenta por cento) do valor orçado pela Administração.
- 7.9.1. A inexequibilidade, na hipótese de que trata o **caput**, só será considerada após diligência do pregoeiro, que comprove:
- 7.9.1.1. que o custo do licitante ultrapassa o valor da proposta; e
 - 7.9.1.2. inexistirem custos de oportunidade capazes de justificar o vulto da oferta.
- 7.10. (Item excluído).
- 7.11. Se houver indícios de inexequibilidade relativa da proposta de preço o Pregoeiro deverá assegurar a licitante a oportunidade de demonstração e comprovação da viabilidade financeira e econômica da oferta, aplicando-se, no que couber, o art. 34 da Instrução Normativa SEGES/ME nº 73/2022
- 7.12. (Item excluído)
- 7.13. (Item excluído)
- 7.14. Para fins de análise da proposta quanto ao cumprimento das especificações do objeto, poderá ser colhida a manifestação escrita (parecer) do setor requisitante do serviço ou da área especializada no objeto.
- 7.15. Caso o Termo de Referência exija a apresentação de amostra, o licitante classificado em primeiro lugar deverá apresentá-la, conforme disciplinado no Termo de Referência, sob pena de não aceitação da proposta.
- 7.16. Por meio de mensagem no sistema, será divulgado o local e horário de realização do procedimento para a avaliação das amostras, cuja presença será facultada a todos os interessados, incluindo os demais licitantes.
- 7.17. Os resultados das avaliações serão divulgados por meio de mensagem no sistema.
- 7.18. No caso de não haver entrega da amostra ou ocorrer atraso na entrega, sem justificativa aceita pelo Pregoeiro, ou havendo entrega de amostra fora das especificações previstas neste Edital, a proposta do licitante será recusada.
- 7.19. Se a(s) amostra(s) apresentada(s) pelo primeiro classificado não for(em) aceita(s), o Pregoeiro analisará a aceitabilidade da proposta ou lance ofertado pelo segundo classificado. Seguir-se-á com a verificação da(s) amostra(s) e, assim, sucessivamente, até a verificação de uma que atenda às especificações constantes no Termo de Referência.

- 7.20.** O Pregoeiro poderá promover diligência destinada a embasar sua decisão no que tange ao julgamento da melhor proposta, admitindo complementação de informações e a juntada posterior de documentos complementares à proposta.
- 7.21.** Havendo falhas na proposta, o Pregoeiro deverá empreender diligências para a sua correção e/ou saneamento, de modo que a desclassificação da proposta somente será cabível se os vícios porventura existentes forem insanáveis, observando-se, para tanto, o disposto no inciso III do art. 12 da Lei nº 14.133/2021.

8. DA FASE DE HABILITAÇÃO

- 8.1.** Os documentos previstos no Termo de Referência, necessários e suficientes para demonstrar a capacidade do licitante de realizar o objeto da licitação, serão exigidos para fins de habilitação, nos termos dos [arts. 62 a 70 da Lei nº 14.133, de 2021](#).
- 8.1.1.** A documentação exigida para fins de habilitação jurídica, fiscal, social e trabalhista e econômico-financeira, poderá ser substituída pelo registro cadastral no SICAF.
- 8.2.** Quando permitida a participação de empresas estrangeiras que não funcionem no País, as exigências de habilitação serão atendidas mediante documentos equivalentes, inicialmente apresentados em tradução livre.
- 8.3.** Na hipótese de o licitante vencedor ser empresa estrangeira que não funcione no País, para fins de assinatura do contrato ou da ata de registro de preços, os documentos exigidos para a habilitação serão traduzidos por tradutor juramentado no País e apostilados nos termos do disposto no [Decreto nº 8.660, de 29 de janeiro de 2016](#), ou de outro que venha a substituí-lo, ou consularizados pelos respectivos consulados ou embaixadas.
- 8.4.** (Item excluído).
- 8.5.** Os documentos exigidos para fins de habilitação poderão ser apresentados em original, por cópia ou por qualquer digitalização, ou ainda, quando a lei expressamente o exigir ressalvado a possibilidade de se realizar diligências em dúvida da autenticidade do algum documento não original.
- 8.6.** Os documentos exigidos para fins de habilitação poderão ser substituídos por registro cadastral emitido por órgão ou entidade pública, desde que o registro tenha sido feito em obediência ao disposto na Lei nº 14.133/2021.
- 8.7.** Será verificado se o licitante apresentou declaração de que atende aos requisitos de habilitação, e o declarante responderá pela veracidade das informações prestadas, na forma da lei ([art. 63, I, da Lei nº 14.133/2021](#)).
- 8.8.** Será verificado se o licitante apresentou no sistema, sob pena de inabilitação, a declaração de que cumpre as exigências de reserva de cargos para pessoa com deficiência e para reabilitado da Previdência Social, previstas em lei e em outras normas específicas.
- 8.9.** O licitante deverá apresentar, sob pena de desclassificação, declaração de que suas propostas econômicas compreendem a integralidade dos custos para atendimento dos direitos trabalhistas assegurados na Constituição Federal, nas leis trabalhistas, nas normas infralegais, nas convenções coletivas de trabalho e nos termos de ajustamento de conduta vigentes na data de entrega das propostas.
- 8.10.** (Item excluído).
- 8.11.** A habilitação será verificada por meio do Sicaf, nos documentos por ele abrangidos.
- 8.11.1.** Somente haverá a necessidade de comprovação do preenchimento de requisitos mediante apresentação dos documentos originais não-digitais quando houver dúvida em relação à integridade do documento digital ou quando a lei expressamente o exigir. ([IN nº 3/2018, art. 4º, §1º, e art. 6º, §4º](#)).

8.12. É de responsabilidade do licitante conferir a exatidão dos seus dados cadastrais no Sicaf e mantê-los atualizados junto aos órgãos responsáveis pela informação, devendo proceder, imediatamente, à correção ou à alteração dos registros tão logo identifique incorreção ou aqueles se tornem desatualizados. ([IN nº 3/2018, art. 7º, caput](#)).

8.12.1. A não observância do disposto no item anterior poderá ensejar desclassificação no momento da habilitação. ([IN nº 3/2018, art. 7º, parágrafo único](#)).

8.13. A verificação pelo pregoeiro, em sítios eletrônicos oficiais de órgãos e entidades emissores de certidões constitui meio legal de prova, para fins de habilitação.

8.13.1. Os documentos exigidos para habilitação que não estejam contemplados no Sicaf serão enviados por meio do sistema, em formato digital, no prazo de 2(DUAS) HORAS, prorrogável por igual período, contado da solicitação do pregoeiro.

8.13.2. Na hipótese de a fase de habilitação anteceder a fase de apresentação de propostas e lances, os licitantes encaminharão, por meio do sistema, simultaneamente os documentos de habilitação e a proposta com o preço ou o percentual de desconto, observado o disposto no [§ 1º do art. 36 e no § 1º do art. 39 da Instrução Normativa SEGES nº 73, de 30 de setembro de 2022](#).

8.14. A verificação no Sicaf ou a exigência dos documentos nele não contidos somente será feita em relação ao licitante vencedor.

8.14.1. Os documentos relativos à regularidade fiscal que constem do Termo de Referência somente serão exigidos, em qualquer caso, em momento posterior ao julgamento das propostas, e apenas do licitante mais bem classificado.

8.14.2. Respeitada a exceção do subitem anterior, relativa à regularidade fiscal, quando a fase de habilitação anteceder as fases de apresentação de propostas e lances e de julgamento, a verificação ou exigência do presente subitem ocorrerá em relação a todos os licitantes.

8.15 Excluído)

8.16. Na análise dos documentos de habilitação, a comissão de contratação poderá sanar erros ou falhas, que não alterem a substância dos documentos e sua validade jurídica, mediante decisão fundamentada, registrada em ata e acessível a todos, atribuindo-lhes eficácia para fins de habilitação e classificação.

8.16.1 Encerrado o prazo para envio da documentação de que trata o item 8.13.1, poderá ser admitida, mediante decisão fundamentada do Pregoeiro, a apresentação de novos documentos de habilitação para:

8.16.1.1. a aferição das condições de habilitação da licitante decorrentes de fatos existentes à época da abertura do certame;

8.16.1.2. atualização de documentos cuja validade tenha expirado após a data de recebimento das propostas;

8.16.1.3. suprir a ausência de documento de cunho declaratório emitido unilateralmente pela licitante;

8.16.1.4 suprir a ausência de certidão e/ou documento de cunho declaratório expedido por órgão ou entidade cujos atos gozem de presunção de veracidade e fé pública.

8.16.1.5 A apresentação de documentos de que trata o subitem 8.13.1 será realizada em observância ao disposto no subitem 8.16.2 e, findo o prazo assinalado sem o envio da nova documentação, restará preclusa essa oportunidade conferida ao licitante, implicando sua inabilitação.

8.16.2 Caso seja necessário, para fins de confirmação, complementação, esclarecimento ou saneamento da documentação de habilitação ou ainda, nas hipóteses admitidas no item 8.16.1, o Pregoeiro, a título de diligência, poderá solicitar à licitante o envio de documentação, por meio do campo de “anexos” do sistema.

8.16.2.1 Em caso de problemas técnicos ou operacionais que inviabilizem o envio pelo sistema, será admitido o envio dos respectivos documentos para o e-mail prege@tjpb.jus.br, devendo o Pregoeiro, nessa hipótese, informar no “chat” a data e o horário do recebimento e disponibilizar o conteúdo para as demais licitantes interessadas.

8.16.2.2. A apresentação de documentos de que trata o subitem 8.16.2 será realizada em observância ao disposto no subitem 8.16.2.1 e, findo o prazo assinalado sem o envio da nova documentação, restará preclusa essa oportunidade conferida ao licitante, implicando sua inabilitação.

8.16.2.3. O prazo para envio dos documentos é de, no mínimo, 60 (sessenta) minutos, a contar da convocação pelo sistema, podendo tal prazo ser alargado motivadamente pelo Pregoeiro a depender das circunstâncias ou, havendo justo motivo, mediante solicitação formal de prorrogação por parte da licitante.

8.16.2.4 Para a contagem do prazo de que trata o item anterior, não será considerado o tempo de suspensão da sessão realizada pelo Pregoeiro.

8.16.2.5 Em caso de não envio dos documentos de que tratam os itens 8.16.1 e 8.7 no prazo indicado ou expirada eventual prorrogação concedida pelo Pregoeiro, a licitante será inabilitada e sujeitar-se-á às sanções previstas neste edital.

8.17. Na hipótese de o licitante não atender às exigências para habilitação, o pregoeiro examinará a proposta subsequente e assim sucessivamente, na ordem de classificação, até a apuração de uma proposta que atenda ao presente edital, observado o prazo disposto no subitem 8.13.1.

8.18. Somente serão disponibilizados para acesso público os documentos de habilitação do licitante cuja proposta atenda ao edital de licitação, após concluídos os procedimentos de que trata o subitem anterior.

8.19. A comprovação de regularidade fiscal e trabalhista das microempresas e das empresas de pequeno porte somente será exigida para efeito de contratação, e não como condição para participação na licitação (art. 4º do Decreto nº 8.538/2015)

8.20 (Excluído)

8.21(Excluído)

8.22 Habilitação jurídica:

a) Pessoa física: cédula de identidade (RG) ou documento equivalente que, por força de lei, tenha validade para fins de identificação em todo o território nacional;

b). Empresário individual: inscrição no Registro Público de Empresas Mercantis, a cargo da Junta Comercial da respectiva sede;

c) Microempreendedor Individual - MEI: Certificado da Condição de Microempreendedor Individual - CCMEI, cuja aceitação ficará condicionada à verificação da autenticidade no sítio <https://www.gov.br/empresas-e-negocios/pt-br/empreendedor>;

d). Sociedade empresária, sociedade limitada unipessoal – SLU ou sociedade identificada como empresa individual de responsabilidade limitada - EIRELI: inscrição do ato constitutivo, estatuto ou contrato social no Registro Público de Empresas Mercantis, a cargo da Junta Comercial da respectiva sede, acompanhada de documento comprobatório de seus administradores;

e). Sociedade empresária estrangeira: portaria de autorização de funcionamento no Brasil, publicada no Diário Oficial da União e arquivada na Junta Comercial da unidade federativa onde se localizar a filial, agência, sucursal ou estabelecimento, a qual será considerada como sua sede, conforme Instrução Normativa DREI/ME n.º 77, de 18 de março de 2020.

f). Sociedade simples: inscrição do ato constitutivo no Registro Civil de Pessoas Jurídicas do local de sua sede, acompanhada de documento comprobatório de seus administradores;

g). Filial, sucursal ou agência de sociedade simples ou empresária: inscrição do ato constitutivo da filial, sucursal ou agência da sociedade simples ou empresária, respectivamente, no Registro Civil das Pessoas Jurídicas ou no Registro Público de Empresas Mercantis onde opera, com averbação no Registro onde tem sede a matriz.

h). Sociedade cooperativa: ata de fundação e estatuto social, com a ata da assembleia que o aprovou, devidamente arquivado na Junta Comercial ou inscrito no Registro Civil das Pessoas Jurídicas da respectiva sede, além do registro de que trata o art. 107 da Lei nº 5.764, de 16 de dezembro de 1971.

8.22.1. Os documentos apresentados deverão estar acompanhados de todas as alterações ou da consolidação respectiva.

8.23. Habilitação fiscal, social e trabalhista.

a). Prova de inscrição no Cadastro Nacional de Pessoas Jurídicas ou no Cadastro de Pessoas Físicas, conforme o caso.

b) Prova de regularidade fiscal perante a Fazenda Nacional, mediante apresentação de certidão expedida conjuntamente pela Secretaria da Receita Federal do Brasil (RFB) e pela Procuradoria-Geral da Fazenda Nacional (PGFN), referente a todos os créditos tributários federais e à Dívida Ativa da União (DAU) por elas administrados, inclusive aqueles relativos à Seguridade Social, nos termos da Portaria Conjunta nº 1.751, de 02 de outubro de 2014, do Secretário da Receita Federal do Brasil e da Procuradora-Geral da Fazenda Nacional.

c) Prova de regularidade com o Fundo de Garantia do Tempo de Serviço (FGTS).

d) Prova de inexistência de débitos inadimplidos perante a Justiça do Trabalho, mediante a apresentação de certidão negativa ou positiva com efeito de negativa, nos termos do Título VII-A da Consolidação das Leis do Trabalho, aprovada pelo Decreto-Lei nº 5.452, de 1º de maio de 1943;

e). Prova de inscrição no cadastro de contribuintes Estadual/Distrital ou Municipal/Distrital relativo ao domicílio ou sede do fornecedor, pertinente ao seu ramo de atividade;

f) Prova de regularidade com a Fazenda Estadual/Distrital e Municipal/Distrital do domicílio ou sede do fornecedor;

8.23.1 Caso o fornecedor seja considerado isento dos tributos Estadual/Distrital ou Municipal/Distrital relacionados ao objeto contratual, deverá comprovar tal condição mediante a apresentação de declaração da Fazenda respectiva do seu domicílio ou sede, ou outra equivalente, na forma da lei.

8.23.2 . O fornecedor enquadrado como microempreendedor individual que pretenda auferir os benefícios do tratamento diferenciado previstos na Lei Complementar n. 123, de 2006, estará dispensado da prova de inscrição nos cadastros de contribuintes estadual e municipal

8.24. Habilitação econômica financeira.

a) Certidão negativa de falência(PJE) ou recuperação judicial ou extrajudicial, expedida pelo(s) distribuidor(es) da sede do licitante ou de seu domicílio, ou que já tenham tido, no caso de empresas em recuperação judicial, certidão emitida pela instância judicial certificando o cumprimento do plano de recuperação homologado em juízo.

8.25 Habilitação técnica:

8.25.1 Conforme item 8 e seus subitens constante no Termo de referência anexo deste Edital.

9. DA ATA DE REGISTRO DE PREÇOS

- 9.1. Homologado o resultado da licitação, o licitante mais bem classificado terá o prazo de 05 (cinco) dias úteis, contados a partir da data de sua convocação, para assinar a Ata de Registro de Preços, cujo prazo de validade encontra-se nela fixado, sob pena de decadência do direito à contratação, sem prejuízo das sanções previstas na Lei nº 14.133, de 2021.
- 9.2. O prazo de convocação poderá ser prorrogado uma vez, por igual período, mediante solicitação do licitante mais bem classificado ou do fornecedor convocado, desde que:
 - (a) a solicitação seja devidamente justificada e apresentada dentro do prazo; e
 - (b) a justificativa apresentada seja aceita pela Administração.
- 9.3. A ata de registro de preços será assinada por meio de assinatura digital e disponibilizada no sistema de registro de preços.
- 9.4. Serão formalizadas tantas Atas de Registro de Preços quantas forem necessárias para o registro de todos os itens constantes no Termo de Referência, com a indicação do licitante vencedor, a descrição do(s) item(ns), as respectivas quantidades, preços registrados e demais condições.
- 9.5. O preço registrado, com a indicação dos fornecedores, será divulgado no PNCP e disponibilizado durante a vigência da ata de registro de preços.
- 9.6. A existência de preços registrados implicará compromisso de fornecimento nas condições estabelecidas, mas não obrigará a Administração a contratar, facultada a realização de licitação específica para a aquisição pretendida, desde que devidamente justificada.
- 9.7. Na hipótese de o convocado não assinar a ata de registro de preços no prazo e nas condições estabelecidas, fica facultado à Administração convocar os licitantes remanescentes do cadastro de reserva, na ordem de classificação, para fazê-lo em igual prazo e nas condições propostas pelo primeiro classificado.

9.8 DA FORMAÇÃO DO CADASTRO DE RESERVA

9.8.1 Após a homologação da licitação, será incluído na ata, na forma de anexo, o registro:.

9.8.1.1 dos licitantes que aceitarem cotar o objeto com preço igual ao do adjudicatário, observada a classificação na licitação; e

9.8.1.2 dos licitantes que mantiverem sua proposta original

9.8.2 Será respeitada, nas contratações, a ordem de classificação dos licitantes ou fornecedores registrados na ata.

9.8.2.1 A apresentação de novas propostas na forma deste item não prejudicará o resultado do certame em relação ao licitante mais bem classificado.

9.8.2.2 Para fins da ordem de classificação, os licitantes ou fornecedores que aceitarem cotar o objeto com preço igual ao do adjudicatário antecederão aqueles que mantiverem sua proposta original.

9.8.3 A habilitação dos licitantes que comporão o cadastro de reserva será efetuada quando houver necessidade de contratação dos licitantes remanescentes, nas seguintes hipóteses:

9.8.3.1 quando o licitante vencedor não assinar a ata de registro de preços no prazo e nas condições estabelecidos no edital; ou

9.8.3.2 quando houver o cancelamento do registro do fornecedor ou do registro de preços, nas hipóteses previstas nos art. 28 e art. 29 do Decreto nº 11.462/23.

9.8.4 Na hipótese de nenhum dos licitantes que aceitaram cotar o objeto com preço igual ao do adjudicatário concordar com a contratação nos termos em igual prazo e nas condições propostas pelo primeiro classificado, a Administração, observados o valor estimado e a sua eventual atualização na forma prevista no edital, poderá:

9.8.4.1 convocar os licitantes que mantiveram sua proposta original para negociação, na ordem de classificação, com vistas à obtenção de preço melhor, mesmo que acima do preço do adjudicatário; ou

9.8.4.2 adjudicar e firmar o contrato nas condições ofertadas pelos licitantes remanescentes, observada a ordem de classificação, quando frustrada a negociação de melhor condição.

10. DOS RECURSOS

10.1. A interposição de recurso referente ao julgamento das propostas, à habilitação ou inabilitação de licitantes, à anulação ou revogação da licitação, observará o disposto no art. 165 da Lei nº 14.133, de 2021.

10.2. O prazo recursal é de 3 (três) dias úteis, contados da data de intimação ou de lavratura da ata.

10.3. Quando o recurso apresentado impugnar o julgamento das propostas ou o ato de habilitação ou inabilitação do licitante:

10.3.1. a intenção de recorrer deverá ser manifestada imediatamente, sob pena de preclusão;

10.3.2. o prazo para a manifestação da intenção de recorrer não será inferior a 10 (dez) minutos.

10.3.3. o prazo para apresentação das razões recursais será iniciado na data de intimação ou de lavratura da ata de habilitação ou inabilitação;

10.3.4. na hipótese de adoção da inversão de fases prevista no § 1º do art. 17 da Lei nº 14.133, de 2021, o prazo para apresentação das razões recursais será iniciado na data de intimação da ata de julgamento.

10.4. Os recursos deverão ser encaminhados em campo próprio do sistema.

10.5. O recurso será dirigido à autoridade que tiver editado o ato ou proferido a decisão recorrida, a qual poderá reconsiderar sua decisão no prazo de 3 (três) dias úteis, ou, nesse mesmo prazo, encaminhar recurso para a autoridade superior, a qual deverá proferir sua decisão no prazo de 10 (dez) dias úteis, contado do recebimento dos autos.

10.6. Os recursos interpostos fora do prazo não serão conhecidos.

10.7. O prazo para apresentação de contrarrazões ao recurso pelos demais licitantes será de 3 (três) dias úteis, contados da data da intimação pessoal ou da divulgação da interposição do recurso, assegurada a vista imediata dos elementos indispensáveis à defesa de seus interesses.

10.8. O recurso e o pedido de reconsideração terão efeito suspensivo do ato ou da decisão recorrida até que sobrevenha decisão final da autoridade competente.

- 10.9.** O acolhimento do recurso invalida tão somente os atos insuscetíveis de aproveitamento.
- 10.10.** Na análise do recurso, a Administração poderá promover diligências destinadas a esclarecer ou complementar a instrução do processo, constituindo meio legal de prova os documentos obtidos.
- 10.11.** Da Preclusão do recurso:
- a) A falta de manifestação imediata da intenção de recorrer, ou intencionar recurso e não apresentar as razões de recurso dentro do prazo estabelecido, importará na preclusão do direito de recorrer administrativamente.
 - b) A dissonância entre a intenção manifestada em determinada fase e o conteúdo das razões que versem sobre outra fase ensejará o não conhecimento do recurso quanto aos pontos estranhos à fase da manifestação inicial. A preclusão opera-se de forma consumativa por fase: o licitante que não recorrer contra decisões da fase de julgamento de propostas não poderá fazê-lo posteriormente, na fase de habilitação, sobre temas afetos à etapa anterior, valendo o mesmo para a situação inversa."
- 10.12.** Os autos do processo permanecerão com vista franqueada aos interessados no SEI 019964-24.2025.8.15

11. DAS INFRAÇÕES ADMINISTRATIVAS E SANÇÕES

- 11.1.** Comete infração administrativa, nos termos da lei, o licitante que, com dolo ou culpa:
- 11.1.1.** deixar de entregar a documentação exigida para o certame ou não entregar qualquer documento que tenha sido solicitado pelo/a pregoeiro/a durante o certame;
 - 11.1.2.** Salvo em decorrência de fato superveniente devidamente justificado, não mantiver a proposta em especial quando:
 - 11.1.2.1.** não enviar a proposta adequada ao último lance ofertado ou após a negociação;
 - 11.1.2.2.** recusar-se a enviar o detalhamento da proposta quando exigível;
 - 11.1.2.3.** pedir para ser desclassificado quando encerrada a etapa competitiva; ou
 - 11.1.2.4.** deixar de apresentar amostra;
 - 11.1.2.5.** apresentar proposta ou amostra em desacordo com as especificações do edital;
 - 11.1.3.** não celebrar o contrato ou não entregar a documentação exigida para a contratação, quando convocado dentro do prazo de validade de sua proposta;
 - 11.1.3.1.** recusar-se, sem justificativa, a assinar o contrato ou a ata de registro de preço, ou a aceitar ou retirar o instrumento equivalente no prazo estabelecido pela Administração;
 - 11.1.4.** apresentar declaração ou documentação falsa exigida para o certame ou prestar declaração falsa durante a licitação
 - 11.1.5.** fraudar a licitação
 - 11.1.6.** comportar-se de modo inidôneo ou cometer fraude de qualquer natureza, em especial quando:
 - 11.1.6.1.** agir em conluio ou em desconformidade com a lei;
 - 11.1.6.2.** induzir deliberadamente a erro no julgamento;

- 11.1.6.3. apresentar amostra falsificada ou deteriorada;
- 11.1.7. praticar atos ilícitos com vistas a frustrar os objetivos da licitação
- 11.1.8. praticar ato lesivo previsto no art. 5º da Lei n.º 12.846, de 2013.
- 11.2. Com fulcro na [Lei nº 14.133, de 2021](#), a Administração poderá, garantida a prévia defesa, aplicar aos licitantes e/ou adjudicatários as seguintes sanções, sem prejuízo das responsabilidades civil e criminal:
 - 11.2.1. advertência;
 - 11.2.2. multa;
 - 11.2.3. impedimento de licitar e contratar e
 - 11.2.4. declaração de inidoneidade para licitar ou contratar, enquanto perdurarem os motivos determinantes da punição ou até que seja promovida sua reabilitação perante a própria autoridade que aplicou a penalidade.
- 11.3. Na aplicação das sanções serão considerados:
 - 11.3.1. a natureza e a gravidade da infração cometida.
 - 11.3.2. as peculiaridades do caso concreto
 - 11.3.3. as circunstâncias agravantes ou atenuantes
 - 11.3.4. os danos que dela provierem para a Administração Pública
 - 11.3.5. a implantação ou o aperfeiçoamento de programa de integridade, conforme normas e orientações dos órgãos de controle.
- 11.4. A multa será recolhida em percentual de 0,5% incidente sobre o valor do contrato licitado, recolhida no prazo máximo de 10 **(dez) dias** úteis, a contar da comunicação oficial.
 - 11.4.1. Para as infrações previstas nos itens 11.1.1, 11.1.2 e 11.1.3, a multa será de **1%** do valor do contrato licitado.
 - 11.4.2. Para as infrações previstas nos itens 11.1.4, 11.1.5, 11.1.6, 11.1.7 e 11.1.8, a multa será de 15% do valor do contrato licitado.
- 11.5. As sanções de advertência, impedimento de licitar e contratar e declaração de inidoneidade para licitar ou contratar poderão ser aplicadas, cumulativamente ou não, à penalidade de multa.
- 11.6. Na aplicação da sanção de multa será facultada a defesa do interessado no prazo de 15 (quinze) dias úteis, contado da data de sua intimação.
- 11.7. A sanção de impedimento de licitar e contratar será aplicada ao responsável em decorrência das infrações administrativas relacionadas nos itens 11.1.1, 11.1.2 e 11.1.3, quando não se justificar a imposição de penalidade mais grave, e impedirá o responsável de licitar e contratar no âmbito da Administração Pública direta e indireta do ente federativo a qual pertencer o órgão ou entidade, pelo prazo máximo de 3 (três) anos.
- 11.8. Poderá ser aplicada ao responsável a sanção de declaração de inidoneidade para licitar ou contratar, em decorrência da prática das infrações dispostas nos itens 11.1.4, 11.1.5, 11.1.6, 11.1.7 e 11.1.8, bem como pelas infrações administrativas previstas nos itens 11.1.1, 11.1.2 e 11.1.3 que justifiquem a imposição de penalidade mais grave que a sanção de impedimento de licitar e contratar, cuja duração observará o prazo previsto no art. 156, §5º, da Lei n.º 14.133/2021.
- 11.9. A recusa injustificada do adjudicatário em assinar o contrato ou a ata de registro de preço, ou em aceitar ou retirar o instrumento equivalente no prazo estabelecido pela Administração, descrita no item 11.1.3, caracterizará o descumprimento total da obrigação assumida e o sujeitará às penalidades e à imediata perda da garantia de proposta em favor do órgão ou entidade promotora da licitação, nos termos do art. 45, §4º da IN SEGES/ME n.º 73, de 2022.

- 11.10.** A apuração de responsabilidade relacionadas às sanções de impedimento de licitar e contratar e de declaração de inidoneidade para licitar ou contratar demandará a instauração de processo de responsabilização a ser conduzido por comissão composta por 2 (dois) ou mais servidores estáveis, que avaliará fatos e circunstâncias conhecidos e intimará o licitante ou o adjudicatário para, no prazo de 15 (quinze) dias úteis, contado da data de sua intimação, apresentar defesa escrita e especificar as provas que pretenda produzir.
- 11.11.** Caberá recurso no prazo de 15 (quinze) dias úteis da aplicação das sanções de advertência, multa e impedimento de licitar e contratar, contado da data da intimação, o qual será dirigido à autoridade que tiver proferido a decisão recorrida, que, se não a reconsiderar no prazo de 5 (cinco) dias úteis, encaminhará o recurso com sua motivação à autoridade superior, que deverá proferir sua decisão no prazo máximo de 20 (vinte) dias úteis, contado do recebimento dos autos.
- 11.12.** Caberá a apresentação de pedido de reconsideração da aplicação da sanção de declaração de inidoneidade para licitar ou contratar no prazo de 15 (quinze) dias úteis, contado da data da intimação, e decidido no prazo máximo de 20 (vinte) dias úteis, contado do seu recebimento.
- 11.13.** O recurso e o pedido de reconsideração terão efeito suspensivo do ato ou da decisão recorrida até que sobrevenha decisão final da autoridade competente.
- 11.14.** A aplicação das sanções previstas neste edital não exclui, em hipótese alguma, a obrigação de reparação integral dos danos causados.

12. DA IMPUGNAÇÃO AO EDITAL E DO PEDIDO DE ESCLARECIMENTO

- 12.1.** Qualquer pessoa é parte legítima para impugnar este Edital por irregularidade na aplicação da Lei nº 14.133, de 2021, devendo protocolar o pedido até 3 (três) dias úteis antes da data da abertura do certame.
- 12.2.** A resposta à impugnação ou ao pedido de esclarecimento será divulgado em sítio eletrônico oficial no prazo de até 3 (três) dias úteis, limitado ao último dia útil anterior à data da abertura do certame.
- 12.3.** A impugnação e o pedido de esclarecimento poderão ser realizados por forma eletrônica, ou pelo seguinte e-mail: prege@tjpb.jus.br ou preferencialmente whatsapp institucional ; (83) 9-9400-8910.
- 12.4.** As impugnações e pedidos de esclarecimentos não suspendem os prazos previstos no certame.
- 12.4.1.** A concessão de efeito suspensivo à impugnação é medida excepcional e deverá ser motivada pelo agente de contratação, nos autos do processo de licitação.
- 12.5.** Acolhida a impugnação, será definida e publicada nova data para a realização do certame.

13. DAS DISPOSIÇÕES GERAIS

- 13.1.** Será divulgada ata da sessão pública no sistema eletrônico.
- 13.2.** Não havendo expediente ou ocorrendo qualquer fato superveniente que impeça a realização do certame na data marcada, a sessão será automaticamente transferida para o primeiro dia útil subsequente, no mesmo horário anteriormente estabelecido, desde que não haja comunicação em contrário, pelo Pregoeiro.
- 13.3.** Todas as referências de tempo no Edital, no aviso e durante a sessão pública observarão o horário de Brasília - DF.
- 13.4.** A homologação do resultado desta licitação não implicará direito à contratação.

- 13.5.** As normas disciplinadoras da licitação serão sempre interpretadas em favor da ampliação da disputa entre os interessados, desde que não comprometam o interesse da Administração, o princípio da isonomia, a finalidade e a segurança da contratação.
- 13.6.** Os licitantes assumem todos os custos de preparação e apresentação de suas propostas e a Administração não será, em nenhum caso, responsável por esses custos, independentemente da condução ou do resultado do processo licitatório.
- 13.7.** Na contagem dos prazos estabelecidos neste Edital e seus Anexos, excluir-se-á o dia do início e incluir-se-á o do vencimento. Só se iniciam e vencem os prazos em dias de expediente na Administração.
- 13.8.** O desatendimento de exigências formais não essenciais não importará o afastamento do licitante, desde que seja possível o aproveitamento do ato, observados os princípios da isonomia e do interesse público.
- 13.9.** Em caso de divergência entre disposições deste Edital e de seus anexos ou demais peças que compõem o processo, bem como especificações no cadastro do sistema compras.gov, prevalecerá o Termo de referência deste Edital.
- 13.10.** O Edital e seus anexos estão disponíveis, na íntegra, no Portal Nacional de Contratações Públicas (PNCP) e endereço eletrônico <https://www.tjpb.jus.br/transparencia/licitacoes/consulta?modalidade=pregao-eletronico..>
- 13.11.** Integram este Edital, para todos os fins e efeitos, os seguintes anexos:
- 13.11.1.** ANEXO I do Edital – Termo de Referência
 - 13.11.2.** Anexo I do Termo de Referência- - Demandas
 - 13.11.3.** Anexo II do Termo de Referência- Itens a serem contratados
 - 13.11.4.** Anexo III do Termo de Referência- Chek list sustentabilidade
 - 13.11.5.** ANEXO II do Edital – Ata de Registro de Preços
 - 13.11.6.** ANEXO III do edital – Minuta de Contrato
 - 13.11.7.** ANEXO IV do edital – Estudo Técnico Preliminar (ETP)
 - 13.11.8.** ANEXO I do ETP – Demanda
 - 13.11.9.** ANEXO II do ETP – Itens a serem contratados
 - 13.11.10.** ANEXO III do ETP- cotação
 - 13.11.11.** ANEXO IV do ETP- Gestão de riscos

João Pessoa, 30 de abril de 2026.

Disponibilizado por:

NELSON DE ESPINDOLA VASCONCELOS

Pregoeiro TJ-PB

[ASSINATURA DA AUTORIDADE COMPETENTE]

TRIBUNAL DE JUSTIÇA DO ESTADO DA PARAÍBA

Termo de Referência 23/2026

Informações Básicas

Número do artefato UASG

23/2026 926222-TRIBUNAL DE JUSTIÇA DO ESTADO DA PARAÍBA

Editado por

VERONICA LIMA FERREIRA

Atualizado em

11/03/2026 15:51 (v 0.3)

Status

ASSINADO

Outras informações

Categoria

II - compra, inclusive por encomenda/Bens permanentes

Número da Contratação

19/2026

Processo Administrativo

019964-24.2025.8.15

1. Definição do objeto

1.1. Aquisição e montagem de mobiliário corporativo, destinado ao atendimento das necessidades do Tribunal de Justiça do Estado da Paraíba (TJPB), compreendendo reposição, ampliação e adequação de ambientes administrativos e judiciais.

1.1.1. Relação dos itens:

GRUPO 01 (ITENS EXCLUSIVO PARA AMPLA CONCORRÊNCIA)						
ITEM	ESPECIFICAÇÃO TÉCNICA MÍNIMA	CATMAT	UND	QTD	VALOR UNITÁRIO	VALOR TOTAL
01	MESA EM L COM PENÍNSULA, MEDINDO 1800 x1600 mm COM COMPLEMENTO DE 1000 X 600mm	603772 aproximado	und	31	2.910,48	90.224,88
02	MESA EM L COM PENÍNSULA, MEDINDO 2100x1800mm COM COMPLEMENTO DE 1000 X 600mm	603575 aproximado	und	10	2.167,99	21.679,90
03	MESA RETA 800 x 600 x 740 mm	629188 aproximado	und	23	995,50	22.896,50
04	MESA RETA 1000 x 600 x 740 mm.	632953	und	41	1.122,64	46.028,24
05	MESA RETA 1200 x 600 x 740mm	631385	und	266	1.262,12	335.723,92
06	MESA RETA 1400 x 600 x 740 mm	629932	und	218	1.252,26	272.992,68
07	MESA RETA 1600 x 600 x 740mm	627409	und	09	1.339,59	12.056,31
08	MESA DELTA 1200 x 1200 x 740 e 600 x 600 mm(L1xL2xH) e (P1xP2)	609157	und	66	1.546,28	102.054,48
09	MESA DELTA 1400 x 1400 x 740 e 600 x 600 mm	476424	und	273	1.607,43	438.828,39
	MESA DELTA 1600 x 1600 x 740 e 600 x					

10	600 mm(L1xL2xH) e (P1xP2)	631545	und	83	1.898,07	157.539,81
11	MESA DE REUNIÃO REDONDA DIÂMETRO DE(1,20M)	607623	und	53	1.248,49	66.169,97
12	MESA AUDIÊNCIA/REUNIÃO COM FORMATO RETANGULAR 240 x 100 x74 cm	460900 aproximado	und	29	2.627,08	76.185,32
13	MESA AUDIÊNCIA MESA DE REUNIÃO COM FORMATO RETANGULAR 200 x 100 x 74 cm	608712	und	44	2.569,33	113.050,52
VALOR TOTAL DO GRUPO 01						1.755.430,92
GRUPO 02 (ITENS EXCLUSIVO PARA AMPLA CONCORRÊNCIA)						
ITEM	ESPECIFICAÇÃO TÉCNICA	CATMAT	UND	QTD	VALOR UNITÁRIO	VALOR TOTAL
14	ARMÁRIO BAIXO COM PORTA DE CORRER, Medindo 0.90 x 0.47 x 0.74 m, com as seguintes características mínimas:	630275	und	341	1.115,59	380.416,19
15	ARMÁRIO ALTO COM PORTA DE CORRER Medindo 0.90 x 0.47x1.63 m, com as seguintes características mínimas:	630274	und	249	1.740,44	433.369,56
VALOR TOTAL DO GRUPO 02						813.785,75
GRUPO 03 (ITENS EXCLUSIVO PARA AMPLA CONCORRÊNCIA)						
ITEM	ESPECIFICAÇÃO TÉCNICA	CATMAT	UND	QTD	VALOR UNITÁRIO	VALOR TOTAL
16	GAVETEIRO VOLANTE COM TRÊS GAVETAS Medindo 0.40x0.50x0.58m (considerando a altura dos rodízios), com as seguintes características mínimas:	612002	und	513	952,31	488.535,03
VALOR TOTAL DO GRUPO 03						488.535,03
GRUPO 04 (ITENS EXCLUSIVO PARA AMPLA CONCORRÊNCIA) DESEMBARGADORES						
ITEM	ESPECIFICAÇÃO TÉCNICA	CATMAT	UND	QTD	VALOR UNITÁRIO	VALOR TOTAL
17	MESA PRESIDENTE COM APOIO LATERAL 2.40x1.80m. Medidas: Mesa 2400x800x740 mm /Credenza (armário) 1800x500x636mm, Cor Nogueira Thar (referência de tonalidade marca Duratex ou equivalente) a ser aprovada mediante apresentação de amostra	627656 aproximado	und	10	6.706,58	67.065,80
18	MESA PRESIDENTE COM APOIO LATERAL 2.10x1.80m. Medidas: Mesa 2100x800x740 mm /Credenza (armário) 1800x500x636mm, Cor Nogueira Thar (referência de tonalidade marca Duratex ou equivalente)	603575 aproximado	und	10	6.233,38	62.333,80
	MESA PRESIDENTE COM APOIO LATERAL 1.80x1.60m. Medidas: Mesa					

19	1800x800x740 mm / Credenza (armário) 1600x500x636mm, Cor Nogueira Thar (referência de tonalidade marca Duratex ou equivalente)	603772 aproximado	und	10	4.925,27	49.252,70
20	MESA DELTA 1600 x 1600 x 740 e 600 x 600 mm (LxL2xH) e (P1xP2)	631545	und	05	2.171,17	10.855,85
21	ARMÁRIO BAIXO COM PORTA DE CORRER, medindo 0.90 x 0.47 x 0.74 m, com as seguintes características mínimas:	630275	und	60	1.380,45	82.827,00
VALOR TOTAL DO GRUPO 04						272.335,15
GRUPO 05 (EXCLUSIVO DESTINADO A ME/EPP)						
ITEM	ESPECIFICAÇÃO TÉCNICA	CATMAT	UND	QTD	VALOR UNITÁRIO	VALOR TOTAL
22	ARMÁRIO SUSPENSO DE 01 PORTA PARA COPA/COZINHA Dimensões externas: 600 x 400 x 400 mm (LxPxA)	612581	und	10	526,90	5.269,00
VALOR TOTAL DO GRUPO 05 ME/EPP						5.269,00
VALOR GLOBAL (GRUPOS ME/EPP + AMPLA CONCORRÊNCIA)						3.335.355,85

Os itens com suas respectivas especificações, se encontram no anexo 02 do ETP:

1.2. O valor máximo admissível para a contratação da solução é de R\$3.335.355,85 (Três milhões, trezentos e trinta e cinco mil, trezentos e cinquenta e cinco reais e oitenta e cinco centavos)

1.3. Os bens objeto desta contratação são caracterizados como comum(ns), conforme justificativa constante do Estudo Técnico Preliminar.

1.4 O prazo para assinatura da Ata de Registro de Preços e do Contrato é de 5 (cinco) dias úteis contado da data de convocação, através de e-mail enviado pelo sistema SGC ou outro que o substitua.

1.4.1 A Ata de Registro de Preços terá validade de 12 (doze) meses, contados a partir da data de sua assinatura, em conformidade com o disposto no art. 84 da Lei nº 14.133/2021.

14.1.2 . A Ata de Registro de Preços terá vigência inicial de 12 (doze) meses, contados a partir da data de sua assinatura, podendo ser prorrogada, inclusive quanto à renovação dos quantitativos registrados, nos casos expressamente previstos na legislação vigente, desde que devidamente justificada pela Administração e formalizada por meio de termo aditivo, observado o limite legal.

1.5.1 A vigência dos contratos administrativos ou instrumentos equivalentes dela decorrentes poderá ultrapassar o prazo de validade da Ata de Registro de Preços, desde que respeitados os prazos máximos e demais condições estabelecidos na Lei nº 14.133/2021.

1.6 Condições da Garantia

1.6.1 A garantia deverá contemplar a substituição ou o reparo integral de peças defeituosas, sem qualquer ônus adicional para o Tribunal de Justiça da Paraíba (TJPB), incluindo custos com mão de obra, transporte, deslocamento e insumos.

1.6.1.2 A garantia contempla obrigatoriamente:

a) Defeito de fabricação - Cobertura integral contra falhas decorrentes de erro de projeto, produção, montagem ou acabamento, tais como desalinhamentos, empenamentos, quebras estruturais, falhas em soldas, colagens ou fixações.

b) Vícios ocultos - Cobertura para defeitos não aparentes no momento do recebimento, que se manifestem durante o uso regular, incluindo fragilidade estrutural, desgaste prematuro de componentes e falhas em mecanismos internos.

c) Componentes estruturais e funcionais - A garantia deverá abranger todos os elementos essenciais ao funcionamento do mobiliário, incluindo, mas não se limitando a:

- Estruturas metálicas, plástica ou em madeira;
- Trilhos, corrediças, dobradiças, canaletas, passa fios, tampas, fechaduras, regulagens e mecanismos móveis;
- Tapos e painéis estruturais.

d) Revestimento e acabamento - Deverá contemplar defeitos relacionados a descolamento, bolhas, rachaduras, descascamento, deformações ou perda prematura de resistência dos materiais de acabamento, desde que utilizados conforme as orientações do fabricante.

1.6.1.3 Exclusões de garantia - Não estarão cobertos danos decorrentes de:

- Uso inadequado;
- Acidentes, impactos ou mau manuseio comprovado;
- Alterações realizadas por terceiros não autorizados;
- Situações de força maior, quando devidamente caracterizadas

1.6.1.4 - As peças de reposição utilizadas durante a garantia deverão ser novas, originais, de primeiro uso e com padrões de qualidade e desempenho iguais ou superiores aos componentes originais da móvelia.

1.6.2 Prazos para Atendimento de Chamados

1.6.2.1 Após a emissão da notificação formal pela Administração, a contratada terá o prazo máximo de 15 (quinze) dias corridos para realizar o conserto, a substituição ou o reparo integral dos móveis que apresentarem vícios ou defeitos, contado a partir da data de emissão da referida notificação. A retirada dos itens nas dependências do TJPB deverá ser previamente agendada e acordada com a Administração.

1.6.2.1.2 Em casos excepcionais, o prazo poderá ser **prorrogado uma única vez**, por igual período, mediante solicitação justificada por escrito pela contratada e expressamente autorizada pelo TJPB, desde que a postergação não cause prejuízo ao funcionamento das atividades institucionais.

1.6.2.1.3 O contratado não tem direito subjetivo à prorrogação contratual.

1.6.2.1.4 O contrato não poderá ser prorrogado quando o contratado tiver sido penalizado nas sanções de declaração de inidoneidade ou impedimento de licitar e contratar com poder público, observadas as abrangências de aplicação.

1.6.1.2.5 A prorrogação de que trata este item é condicionada ao ateste, pela autoridade competente, de que as condições e os preços permanecem vantajosos para a Administração, permitida a negociação com a CONTRATADA.

1.7 O CONTRATANTE terá a opção de extinguir o contrato, sem ônus, quando não dispuser de créditos orçamentários para sua continuidade ou quando entender que o contrato não mais lhe oferece vantagem, conforme inciso III, art.106, da Lei 14.133/2021.

1.7. O objeto desta contratação não se enquadra como sendo bem de luxo, consoante Resolução TJPB nº 13/2023.

1.8. Os licitantes devem observar como limite em suas propostas os valores máximos estimados por grupos (de 01 a 05).

2. Fundamentação da contratação

2.1. FUNDAMENTAÇÃO TÉCNICA

2.1.1 A padronização do mobiliário visa preservar a uniformidade estética e construtiva dos ambientes do Tribunal, contribuindo para a organização dos espaços institucionais. Tal medida facilita a manutenção, possibilita a recomposição de layouts e assegura o melhor aproveitamento dos espaços físicos disponíveis.

2.1.2 Os móveis a serem adquiridos deverão apresentar características de durabilidade, ergonomia, sustentabilidade e facilidade de instalação, garantindo conforto e segurança aos servidores, bem como maior eficiência no desempenho das atividades administrativas e jurisdicionais.

2.1.3 Considerando que se trata de objeto amplamente disponível no mercado, com diversos fabricantes e distribuidores, verifica-se a inexistência de restrições à competitividade do certame.

2.1.1 A padronização do mobiliário visa preservar a uniformidade estética e construtiva dos ambientes do Tribunal. Essa medida facilita a manutenção, permite a recomposição de layouts e assegura o melhor aproveitamento dos espaços físicos.

2.1.2 Os móveis a serem adquiridos devem apresentar durabilidade, ergonomia, sustentabilidade e fácil instalação, garantindo conforto e segurança aos servidores, bem como a eficiência das atividades desempenhadas.

2.1.3 Por se tratar de material amplamente disponível no mercado, com diversos distribuidores e fabricantes, não há restrição à competitividade do certame.

2.2. SITUAÇÃO DAS ATAS DE REGISTRO DE PREÇOS

2.2.1 As Atas de Registro de Preços nº 001/2024 e nº 002/2024, formalizadas por meio do Pregão Eletrônico nº 032/2023 (Processo Administrativo nº 2023098079), encontram-se sem saldo disponível e com vigência expirada, não sendo possível sua prorrogação.

2.2.2 Diante do exposto, conclui-se que a realização de nova contratação é imprescindível para o atendimento das necessidades do Tribunal de Justiça da Paraíba, observando-se os princípios da eficiência, economicidade, isonomia e sustentabilidade, em conformidade com a Lei nº 14.133/2021 e demais normativos aplicáveis.

2.3 ALINHAMENTO DA CONTRATAÇÃO A INSTRUMENTOS DE PLANEJAMENTO

2.3.1.O objeto deste Estudo está previsto no Plano de Contratações Anuais do Tribunal de Justiça da Paraíba - PCA 2026, DFD 191/2025 - id 45 - classe /grupo 7110 ID da futura contratação 926222-19/2026.

2.3.2 Está alinhado com o Planejamento Estratégico 2021-2026 do TJPB, conforme os macrodesafios abaixo, dispostos na Resolução nº 35/2020 do TJPB.

2.3.3 - APERFEIÇOAMENTO DA GESTÃO ADMINISTRATIVA E DA GOVERNANÇA JUDICIÁRIA

Formulação, implantação e monitoramento de estratégias flexíveis e aderentes às especificidades locais, regionais e próprias de cada segmento de justiça do Poder Judiciário, produzidas de forma colaborativa pelos órgãos do Poder Judiciário, magistrados, servidores, pela sociedade e pelos atores do sistema de justiça. Visa à eficiência operacional interna, à humanização do serviço, à desburocratização, à simplificação de processos internos, ao fortalecimento da autonomia administrativa e financeira do Poder Judiciário e à adoção das melhores práticas de gestão documental, gestão da informação, gestão de projetos e otimização de processos de trabalho como intuito de melhorar o serviço prestado ao cidadão.

2.4.4 - PROMOÇÃO DA SUSTENTABILIDADE

Aperfeiçoamento de ações que estimulem o uso sustentável de recursos naturais e bens públicos, a redução do impacto negativo das atividades do órgão no meio ambiente com a adequada gestão dos resíduos gerados, do uso apropriado dos recursos finitos, a promoção das contratações sustentáveis, a gestão sustentável de documentos e a qualidade de vida no ambiente de trabalho. Visa a adoção de modelos de gestão organizacional e de processos estruturados na promoção da sustentabilidade ambiental, econômica e social.

3. Descrição da solução

3.1 A solução proposta consiste no fornecimento, transporte e montagem de moveis corporativos, que serão destinados às unidades administrativas e forenses do Tribunal de Justiça do Estado da Paraíba (TJPB), conforme planejamento interno e levantamento de demandas reprimidas. A medida objetiva garantir bem estar dos usuários, a continuidade da prestação jurisdicional, com base nos princípios da economicidade, padronização, sustentabilidade e eficiência administrativa.

3.2. A aquisição dos móveis está orientada pela necessidade de renovação dos bens, considerando que a maior parte dos deles atualmente em uso possui mais de 05 anos de utilização, apresentando elevado índice de falhas operacionais e elevado custo de manutenção.

3.3 A solução visa à substituição progressiva de móveis antigos e à aquisição de novos produtos para suprir demandas não atendidas, através dos chamados e pedidos especificados anexo ao ETP. Importa ainda informar que as unidades administrativas e judiciais que estão passando por reformas e /ou construções necessitarão de móveis novos ergonômicos e funcionais, quais sejam Cabedelo, Cajazeiras, Catolé, Itaporanga, Pombal, São Bento, Serra Branca, Umbuzero, Boqueirão, alterações nas gerências de Contratação, Geeng e Ditec, em virtude e novos servidores e ainda aquisição de mobila para a VEP, Vara Militar, e Jecrim

3.4 Ciclo de Vida e Sustentabilidade

3.4.1 A contratação observará o ciclo de vida completo dos móveis, com atenção aos seguintes aspectos:

3.4.1.1 Vida útil estimada superior a 05 (cinco) anos, com operação eficiente desde que observada a manutenção periódica prevista pelos fabricantes. Garantia contratual mínima de 05 (cinco) anos para os itens constantes dos grupos de 1 a 4 e para o item do grupo 05 garantia mínima de 02 (dois) anos. Requisitos de sustentabilidade

ambiental, vedando a presença de substâncias nocivas como chumbo, mercúrio e cádmio, conforme a Diretiva RoHS e Resolução CNJ nº 400/2021.

3.4.1.1.2 Ao final da vida útil, os móveis deverão ser descartados conforme as normas da Política Nacional de Resíduos Sólidos (Lei nº 12.305/2010), respeitando o correto encaminhamento as empresas especializadas para desmonte, reaproveitamento e reciclagem de materiais, reduzindo o passivo ambiental da Administração.

3.5 Logística, Instalação e Manutenção

3.5.1 A presente contratação prevê o fornecimento e a montagem dos produtos adquiridos, uma vez que o TJPB não possui técnicos habilitado para esse serviço e também para não perder a garantia dos móveis.

3.6 A contratação incluirá, no entanto: Transporte, fornecimento, entrega e montagem dos móveis, conforme planejamento e cronograma definidos pela Administração. Transporte, carga e descarga dos móveis.

3.6.1 Os móveis deverão ser entregues, conforme planejamento e cronograma definidos pela Administração nas unidades demandantes do interior, e na capital. Quando a entrega for na Capital, deverão ser entregues no Almoxarifado do Tribunal de Justiça, localizado no Complexo Judicial de Mangabeira, cujo endereço situa-se na Rua José Roberto Araújo de Sousa, Qd. 171, Loteamento Projeto Mariz- 3ª Etapa, s/n.º, Bairro de Mangabeira, João Pessoa/PB, CEP 58059-311. A entrega deverá ser realizada no horário das 08h às 16h (de segunda a quinta-feira) e das 8h às 12h (nas sextas-feiras), mediante agendamento prévio pelos telefones: (83)3219-6490 /83 99631-9370. As ordens de fornecimento deverão contemplar, para cada item, quantidade mínima correspondente a 20% (vinte por cento) do saldo do quantitativo estimado de cada grupo. Os móveis deverão ser entregues e montados no Almoxarifado do Tribunal de Justiça, localizado a Rua José Roberto Araújo de Souza, Quadra 171, Loteamento Projeto Mariz – 3ª Etapa, Mangabeira, João Pessoa/PB, CEP 58059-311, no prazo de até 30 (trinta) dias corridos contados do recebimento da ordem de fornecimento/empenho, no horário das 8h às 12h e das 14h às 16h (de segunda a quinta-feira), e de 8h às 12h (nas sextas-feiras), mediante agendamento pelos telefones: (83) 3232-3363, 991449668 ou em qualquer uma das unidades do Estado pertencente ao TJPB desde que haja projeto arquitetônico aprovado previamente.

3.6.2 As ordens de fornecimento deverão contemplar, para cada item, quantidade mínima correspondente a 20% (vinte por cento) do saldo do quantitativo estimado de cada grupo. As ordens de fornecimento serão enviadas pela fiscalização do contrato através de e-mail fornecido pela Contratada, acompanhada da respectiva nota de empenho, tendo o prazo de 48 (quarenta e oito) horas, contados da solicitação, para confirmação de recebimento do e-mail.

3.7 Natureza do Objeto e Padronização Os bens a serem adquiridos possuem natureza comum, nos termos do art. 6º, inciso XIII, da Lei nº14.133/2021, uma vez que suas especificações podem ser descritas de forma objetiva, padronizada e comparável, sem necessidade de desenvolvimento ou customização.

3.8 Os itens serão ofertados por divisão de grupos sendo que esta justifica-se pela similaridade dos itens agrupados, visando manter a padronização dos itens no tocante à matéria-prima e ao acabamento, evitando-se principalmente variações na cor, textura e demais características dos diversos móveis que irão compor os ambientes.

3.8.1 Será facultada aos licitantes a participação em quantos grupos forem de seu interesse, devendo oferecer proposta para todos os itens que os compõem..

3.8.2 Dessa forma, entende-se que o agrupamento proporcionará maior atratividade do certame aos fornecedores, por conta da possibilidade de maior ganho e, em consequência, aumento dos participantes, o que gera maior competitividade, favorece a possibilidade de negociar melhores preços, bem como a padronização dos bens, evitando variações de design e de acabamento entre os possíveis fornecedores.

4. Requisitos da contratação

4.1. Regime de execução 4.1.1. Compra - aquisição remunerada de material de forma parcelada.

4.1.2. A aquisição deve ocorrer mediante Registro e Preço, com adjudicação de menor preço.

4.1.3. Os produtos a serem adquiridos se enquadram na classificação de bens comuns, nos termos do inciso XIII do art. 6º da Lei 14.133/2021 de 2019, pois possuem padrões de desempenho e qualidade que podem ser objetivamente definidos pelo edital, por meio de especificações usuais do mercado.

4.1.4. As especificações dos itens, objetos deste estudo, são suficientes para a escolha dos produtos a serem contratados, não havendo necessidades de determinação de marca.

4.5. Garantia da Contratação

4.5.1. Não haverá exigência da garantia da contratação dos arts. 96 e seguintes da Lei nº 14.133, de 2021, por se tratar de objeto de baixo risco e complexidade, conforme descrição adiante.

4.6. Formas de Fornecimento:

4.6.1. A obrigação de fornecimento se iniciará a partir da emissão da nota de empenho e da ordem de fornecimento.

4.6.2. A Contratada deverá efetuar o fornecimento do(s) materiais objeto da aquisição no prazo máximo de até 30 (trinta) dias consecutivos, **a partir do envio da Ordem de Fornecimento**, no Almoxarifado do Tribunal de Justiça, localizado no Complexo Judicial de Mangabeira, à Rua José Roberto Araújo de Sousa, Qd. 171, Loteamento Projeto Mariz-3ª Etapa, s/n.º, Bairro de Mangabeira, João Pessoa/PB, CEP 58059-311, no horário das 08h às 16h (de segunda a quinta-feira e das 8h às 12h nas sextas-feiras, mediante agendamento prévio pelos telefones: (83) 3219-6490 / 83 99631-9370, ou em qualquer uma das unidades do Estado pertencente ao TJPB desde que haja projeto arquitetônico aprovado previamente..

4.7. Critérios e Práticas de Sustentabilidade

4.7.1. O licitante deverá atender no que couber, os critérios de sustentabilidade ambiental devendo utilizar, quando disponíveis no mercado, materiais que sejam reciclados, reutilizados e biodegradáveis, bem como priorizar o emprego de mão-de-obra, materiais, tecnologias e matérias-primas de origem local para execução e operação do objeto, bem como respeitar os requisitos ambientais para a obtenção de certificação do Instituto Nacional de Metrologia, Normalização e Qualidade Industrial – INMETRO, como produtos sustentáveis ou de menor impacto ambiental em relação aos seus similares; as Normas Brasileiras (NBR) publicadas pela Associação Brasileira de Normas Técnicas (ABNT) sobre resíduos sólidos.

4.7.1.2. Deverá a contratada adotar boas práticas de sustentabilidade, baseadas na otimização e economia de recursos e na redução da poluição ambiental, quando da execução da confecção dos equipamentos contratados, tais como uso racional de água, economia de energia elétrica, economia de materiais, separação de resíduos e materiais recicláveis.

4.7.1.3. Atendimento ao Plano de Logística Sustentável do TJPB (2024-2026) e conforme diretrizes da Resolução CNJ nº 400/2021.

4.7.1.4. O quantitativo será distribuído da seguinte forma: 85% para o primeiro grau e 15% para o segundo grau.

4.8. Subcontratação

4.8.1. Para esta contratação não será permitida a subcontratação.

4.9. Do consórcio

4.9.1. Não será admitida a participação de pessoas jurídicas que estejam reunidas em consórcio, em qualquer que seja sua forma de constituição.

4.10. Do Tratamento Diferencial para ME/EPP

4.10.1 Não é cabível a aplicação de cota reservada para ME/EPP considerando a inviabilidade do parcelamento da contratação, pelos motivos e justificativas já pormenorizados nos subitens referentes deste TR, em consonância com a adoção do critério de adjudicação pelo valor global dos grupos não por item.

4.10.2 Com exceção do grupo 05 que será destinado à participação exclusiva de Microempresas e Empresas de Pequeno Porte (ME/EPP). Considerando o quantitativo reduzido demandado para este item, não se faz necessária a adoção de padronização, uma vez que sua aquisição visa atender necessidade pontual, sem impacto na uniformidade dos demais bens a serem contratados.

4.10.3 Nesse sentido, a exclusividade para participação de microempresas e empresas de pequeno porte (ME/EPP) será aplicada apenas ao grupo 05, que, por suas características e valor estimado individual, enquadra-se nos limites legais estabelecidos. Os demais itens, ainda que possuam valor unitário inferior a R\$ 80.000,00 (oitenta mil reais), encontram-se inseridos em grupos destinados à ampla concorrência, em razão da necessidade de padronização, compatibilidade técnica, logística integrada e gestão contratual unificada, não sendo, portanto, objeto de reserva exclusiva.

4.11 Prazo de Vigência da ATA

4.11.1 A prorrogação do prazo vigência da ata de registro de preços, que será de 1 (um) ano, por igual período, desde que comprovado o preço vantajoso.

Será admitida a possibilidade de prorrogação do prazo de vigência da Ata de registro de preços, que será de 1 (um) ano, desde que comprovado o preço vantajoso, fundamentada no histórico de contratações anteriores do mesmo objeto cuja necessidade se mostrou frequente. Os benefícios decorrentes da prorrogação de uma ARP são diversos, mas estão relacionados, principalmente, à redução de custos administrativos, visto que reduzindo a quantidade de licitações também são reduzidos os processos administrativos que demandam tempo e recursos, como também estão relacionados à celeridade no atendimento das demandas, permitindo à Administração Pública, de forma mais ágil, a aquisição do objeto demandado, sem a necessidade de realizar todo um processo de licitação novamente, o que pode ser demasiadamente demorado.

4.12 Renovação das quantidades registradas em caso de prorrogação do prazo de vigência da ata de SRP.

4.12.1 Embora ainda não haja definição regulamentar federal ou orientação do TCU quanto à renovação das quantidades registradas em caso de prorrogação do prazo de vigência da ata de SRP, recomenda-se que tal aspecto seja tratado/avaliado no ETP no caso de a área requisitante optar motivadamente pela

referida prorrogação.

4.12.2 Em que pese a imprevisibilidade do objeto em relação ao momento da necessidade e quantidades a serem demandadas, e justamente por isso, está sendo realizado através do Sistema de Registro de Preços, a demanda se mostra frequente, tendo em vista que a contratação já ter sido realizada nos anos anteriores e se mantém presente nas necessidades do órgão. Por estes motivos, entendemos que é justificável a possibilidade de prorrogação da ata com a renovação dos quantitativos, com base no histórico de contratações anteriores.

4.12.3 Tal previsão visa resguardar a Administração diante de situações imprevisíveis de aumento de demanda, garantindo a continuidade do atendimento sem necessidade de novo procedimento licitatório.

4.13 Critério de julgamento por menor preço:

4.13.1 O critério de julgamento adotado será o de menor preço por grupo e menor preço do item, para o item 22, compatível com o objeto a ser licitado e que leva em conta o menor dispêndio para a Administração Pública, considerando que trata-se de objeto de natureza comum, para o qual é suficiente que sejam atendidos os parâmetros mínimos de qualidade estabelecidos no Edital, tendo como vencedora a proposta que oferecer o valor nominal, literal e expresso mais baixo entre os licitantes no pregão, propiciando mais objetividade no certame.

4.14 Modo de disputa

4.14.1 O modo de disputa será o aberto em virtude o objeto desta licitação trata-se de um objeto comum no mercado, com preços estáveis e que não requerem análises complexas para a determinação do valor. Desta forma, a fim de agilizar o processo licitatório, optou-se pelo modo de disputa aberto.

5. Modelo de execução do objeto

Condições de Entrega

5.1. Os bens deverão ser entregues no Almoxarifado do Tribunal de Justiça da Paraíba, situado à Rua José Roberto Araújo de Sousa, Qd. 171, Loteamento Antônio Mariz, 3ª Etapa - Mangabeira, João Pessoa- PB, CEP 58.059-311, no horário das 8h às 16h (de segunda a quinta feira) e das 8h às 12h (nas sextas feiras), mediante agendamento prévio pelos telefones: 83 3219-6490/83 99631-9370 ou em qualquer das unidades do TJPB, de acordo com a Ordem de Fornecimento desde que haja projeto arquitetônico aprovado previamente. As ordens de fornecimento deverão contemplar, para cada item, quantidade mínima correspondente a 20% (vinte por cento) do saldo do quantitativo estimado de cada item.

5.1.2. As ordens de fornecimento serão enviadas pela fiscalização técnica do contrato, através do Sistema Gestor do Contrato do TJPB para o e-mail fornecido pela contratada, acompanhada da respectiva nota de empenho, tendo prazo de 48 (quarenta e oito) horas, contados da solicitação, para conformação de recebimento do e-mail.

5.1.3. No caso da contratada não informar o recebimento de e-mail no prazo indicado, a ordem de fornecimento será automaticamente considerada entregue.

5.1.4. Os bens serão recebidos provisoriamente, logo após a entrega, por servidor do Almoxarifado para posterior verificação de sua conformidade com as especificações constantes no TR e na proposta;

5.1.5. Os bens poderão ser rejeitados, no todo ou em parte, quando em desacordo com as especificações constantes no TR e na proposta, devendo serem substituídos no prazo máximo de 15 (quinze) dias corridos, a contar da notificação da contratada, às suas custas, sem prejuízo da aplicação de penalidades;

5.1.6. Os bens serão recebidos definitivamente, após a montagem, por servidor do Almoxarifado, no prazo máximo de 15 (quinze) dias úteis, contados do recebimento provisório, após a verificação da qualidade e quantidade do material e consequente aceitação.

5.1.7. A contratada deverá efetuar a entrega do objeto em perfeitas condições, conforme especificações, prazos e local constantes no edital e seus anexos, acondicionados em embalagem individual adequada para garantir a máxima proteção durante o transporte e armazenamento, acompanhado da respectiva nota fiscal, com indicações referentes a: marca, fabricante, modelo, procedência e prazo de garantia;

5.1.8. Substituir, reparar ou corrigir, às suas expensas, no prazo fixado de 15 (quinze) dias corridos, o objeto com avarias ou defeitos;

5.1.9. Os produtos ofertados constantes dos grupos 01 a 04, deverão possuir garantia mínima de 05 (cinco) anos, contado a partir do primeiro dia útil subsequente à do recebimento definitivo do objeto, cuja declaração deverá ser anexada a proposta durante o procedimento licitatório. Já o grupo 05 deverá possuir garantia mínima de 02 (dois) anos.

5.1.10. O prazo de vigência da contratação será de 12 (doze) meses, contados da assinatura do contrato, podendo ser prorrogada por igual período inclusive os itens e as quantidades registradas poderão ser renovadas, desde que comprovado o preço vantajoso, conforme Art. 84, da Lei 14.133/2021.

5.1.12. Não haverá exigência da garantia da contratação dos Arts. 96 e seguintes da Lei nº 14.133, de 2021, por se tratar de objeto de baixo risco e complexidade, conforme descrição no item 1.1.1.

5.1.13 Descrição detalhada dos métodos, rotinas, etapas, tecnologias, procedimentos, frequência e periodicidade de execução do trabalho:

5.1.13.1. Propriedade, Sigilo e Segurança de Dados

5.1.13.2. Embora a presente contratação trate de bens materiais e não envolva acesso a dados sensíveis do TJPB, aplica-se a este contrato o disposto na Lei Geral de Proteção de Dados Pessoais (LGPD - Lei nº 13.709/2018) no que couber, especialmente no tocante ao manuseio de etiquetas, ativos e rastreabilidade de equipamentos. A contratada deverá:

5.1.13.3. Utilizar exclusivamente os dados obtidos para fins da execução contratual.

5.1.13.4. Responsabilizar-se pela confidencialidade de informações eventualmente acessadas.

5.1.13.5. Assinar, se requerido, Termo de Confidencialidade e Compromisso com a Segurança da Informação.

5.1.13.6. Comunicar qualquer ocorrência de violação de dados ou não conformidade que envolva o fornecimento dos bens.

5.2. Informações relevantes para o dimensionamento da proposta

5.2.1. Todos os quantitativos, locais de entrega e características técnicas estão detalhados neste Termo de Referência e em seus anexos, ficando estabelecido que, para as Comarcas do interior, as entregas poderão ser

realizadas em quaisquer das unidades constantes no endereço <https://www.tjpb.jus.br/comarcas/lista>, conforme necessidade operacional da Administração e indicação formal da unidade demandante.

5.2.2. O fornecimento será realizado conforme demanda, sob o regime de empreitada por preço unitário, observando o quantitativo máximo registrado na ata de registro de preços.

5.2.3. O fornecedor deverá considerar custos com transporte, embalagens, seguro e quaisquer encargos necessários ao fiel cumprimento da entrega.

6. Modelo de gestão do contrato

6.1. As atividades de gestão e fiscalização do contrato serão realizadas de acordo com as seguintes disposições:

a) **Gestão do Contrato:** é a coordenação das atividades relacionadas à fiscalização técnica, administrativa e setorial, bem como dos atos preparatórios à instrução processual e ao encaminhamento da documentação pertinente ao setor de contratos para formalização dos procedimentos quanto aos aspectos que envolvam a prorrogação, alteração, reequilíbrio, pagamento, eventual aplicação de sanções, extinção dos contratos, emissão de termo de atesto e liberação de pagamento, dentre outros;

b) **Fiscalização Técnica:** é o acompanhamento do contrato com o objetivo de avaliar a execução do objeto nos moldes contratados e, se for o caso, aferir se a quantidade, qualidade, tempo e modo da prestação ou execução do objeto estão compatíveis com os indicadores estipulados no contrato ou documento equivalente (Termo de Referência, Projeto Básico, Carta-Contrato, Ordem de Serviço e/ou Fornecimento), para efeito de pagamento; conforme o resultado pretendido pela Administração, podendo ser auxiliado pelo Gestor do Contrato;

c) **Fiscalização Administrativa:** é o acompanhamento dos aspectos administrativos contratuais quanto às obrigações previdenciárias, fiscais e trabalhistas, bem como quanto ao controle do contrato administrativo e às providências tempestivas nos casos de inadimplemento; e

d) **Fiscalização Setorial:** é o acompanhamento da execução do contrato nos aspectos técnicos ou administrativos, quando a prestação do objeto ocorrer concomitantemente em setores distintos ou em unidades desconcentradas de um mesmo órgão ou entidade.

6.2. As atividades de gestão e fiscalização da execução contratual devem ser realizadas de forma preventiva, rotineira e sistemática, devendo ser exercidas por agentes públicos e equipe de fiscalização, desde que, no exercício dessas atribuições, fique assegurada a distinção dessas atividades e, em razão do volume de trabalho, não comprometa o desempenho de todas as ações relacionadas à gestão do contrato.

6.3. Deverão ser observados os procedimentos estabelecidos no Manual de Gestão de Contratos e Processamento da Despesa deste Tribunal, para a execução das atividades de gestão e fiscalização dos contratos.

6.4. Na hipótese da contratação de terceiros, para assistir e para subsidiar os fiscais de contrato, será observado o seguinte:

a) A empresa ou o profissional contratado assumirá responsabilidade civil objetiva pela veracidade e precisão das informações prestadas, firmará termo de compromisso de confidencialidade e não poderá exercer atribuição própria e exclusiva de fiscal de contrato;

b) A contratação de terceiros não eximirá o fiscal do contrato da responsabilidade, nos limites das informações recebidas do terceiro contratado.

6.5. O recebimento provisório e definitivo ficará a cargo do fiscal técnico, setorial e/ou comissão designada pela autoridade competente, respeitadas as devidas atribuições.

6.6. O gestor do contrato e os fiscais técnico, administrativo e setorial poderão solicitar manifestação técnica do órgão de assessoramento jurídico e de controle interno do TJPB, vinculados ao órgão ou a entidade promotora da contratação, que deverão dirimir dúvidas e subsidiá-los com informações relevantes para prevenir riscos na execução do contrato.

6.7. Em caso de impedimento, ordem de paralisação ou suspensão do contrato, o cronograma de execução será prorrogado automaticamente pelo tempo correspondente, anotadas tais circunstâncias mediante simples apostila.

6.8. As comunicações entre a equipe de gestão e fiscalização do contrato e a contratada devem ser realizadas por escrito sempre que o ato exigir tal formalidade, através do uso do Sistema Gestor de Contratos do TJPB.

6.9. A equipe de gestão e fiscalização do contrato poderá convocar representante da empresa para adoção de providências que devam ser cumpridas de imediato.

6.10. Após a assinatura do contrato ou instrumento equivalente, o órgão ou entidade poderá convocar o representante da empresa contratada para reunião inicial para apresentação do plano de fiscalização, que conterá informações acerca das obrigações contratuais, dos mecanismos de fiscalização, das estratégias para execução do objeto, do plano complementar de execução da contratada, quando houver, do método de aferição dos resultados e das sanções aplicáveis, dentre outros.

6.11. A execução do contrato deverá ser acompanhada e fiscalizada pelo(s) fiscal(is) do contrato ou pelos respectivos substitutos.

6.11.1. A equipe de gestão e fiscalização acompanhará a execução do contrato, para que sejam cumpridas todas as condições estabelecidas no contrato, de modo a assegurar os melhores resultados para a Administração.

6.11.2. O fiscal técnico do contrato anotará no histórico de gerenciamento do contrato todas as ocorrências relacionadas à execução do contrato, com a descrição do que for necessário para a regularização das faltas ou dos defeitos observados.

Obrigações do TJPB

6.12. São obrigações do TJPB:

a) Expedir a Ordem de Fornecimento;

b) Prestar as informações e os esclarecimentos solicitados pela contratada para a fiel execução do avençado;

c) Receber o objeto no prazo e condições estabelecidas neste Termo de Referência;

d) Verificar minuciosamente, no prazo fixado, a conformidade dos bens recebidos provisoriamente com as especificações constantes neste Termo de Referência e na proposta, para fins de aceitação e recebimento definitivo;

e) Notificar o Fornecedor, por escrito, sobre imperfeições, falhas ou irregularidades verificadas no objeto fornecido, para que seja substituído, reparado ou corrigido;

f) Acompanhar e fiscalizar o cumprimento das obrigações do Fornecedor, através de servidor/comissão especialmente designado(a);

g) Efetuar o pagamento ao fornecedor no valor correspondente ao fornecimento do objeto, no prazo e forma estabelecidos neste Termo de Referência.

6.13. A Administração não responderá por quaisquer compromissos, assumidos pelo fornecedor com terceiros, ainda que vinculados à execução do objeto contratual, bem como por qualquer dano causado a terceiros em decorrência de ato da Contratada, de seus empregados, prepostos ou subordinados.

6.14. O tratamento de dados pessoais pelo TJPB observará o disposto na Lei nº 13.709/2018 (Lei Geral de Proteção de Dados Pessoais) e será realizado para o atendimento de sua finalidade pública, na persecução do interesse público, com o objetivo de executar as competências legais ou cumprir as atribuições legais do serviço público, bem como a plena execução contratual.

Obrigações do Fornecedor

6.15. O Fornecedor deve cumprir todas as obrigações constantes do Edital licitatório (e seus anexos), e da sua Proposta, respondendo pelas consequências de sua inexecução total ou parcial, assumindo, como exclusivamente seus, os riscos e as despesas decorrentes da boa e perfeita execução do objeto, obrigando-se, ainda a:

a) Assinar o contrato em até 5 (cinco) dias úteis contado da data de convocação, através de e-mail enviado pelo sistema SGC ou outro que o substitua.

b) Efetuar a entrega do objeto em perfeitas condições, conforme especificações, prazo e local constantes neste Termo de Referência, acompanhado da respectiva nota fiscal, na qual constarão as indicações referentes a: marca, fabricante, procedência e prazo de validade;

c) Respeitar as normas de controle de bens e de fluxo de pessoas nas dependências do TJPB;

d) Responsabilizar-se pelos vícios e danos decorrentes do objeto, de acordo com os artigos 12, 13 e 17 a 27, do Código de Defesa do Consumidor (Lei nº 8.078/1990), devendo ressarcir os eventuais prejuízos causados à Administração e/ou a terceiros, provocados por ineficiência ou irregularidades cometidas na execução das obrigações assumidas, ficando o Contratante autorizado a descontar da garantia, caso exigida no edital, ou dos pagamentos devidos à Contratada, o valor correspondente aos danos sofridos;

e) Substituir às suas expensas, no prazo fixado neste Termo de Referência, o produto com avarias ou defeitos;

f) Comunicar à Administração, no prazo máximo de 03 (três) dias de antecedência da data da entrega, os motivos que impossibilitem o cumprimento do prazo previsto, com a devida comprovação;

g) Manter, durante toda a execução contratual, em compatibilidade com as obrigações assumidas, todas as condições de habilitação e qualificação exigidas na licitação, devendo comunicar ao TJPB a superveniência de fato impeditivo da manutenção dessas condições;

h) Fornecer, sempre que solicitado, no prazo máximo de 05 (cinco) dias úteis, documentação de habilitação e qualificação cujas validades se encontrem vencidas;

i) Indicar preposto para representá-la durante a execução contratual.

6.16. O tratamento de dados pessoais pelo FORNECEDOR observará o disposto na Lei nº 13.709/2018 (Lei Geral de Proteção de Dados Pessoais) e será realizado para o atendimento de sua finalidade pública, na persecução do interesse público, com o objetivo de executar as competências legais ou cumprir as atribuições legais do serviço público, bem como a plena execução contratual.

6.17. São expressamente vedadas ao beneficiário da nota de empenho:

a) A subcontratação do objeto licitado;

b) A contratação de servidor requisitado, a disposição e/ou pertencente ao quadro de pessoal do TJPB, durante a vigência desta avença.

Do reajuste

6.18. Os preços inicialmente contratados serão fixos e irrealizáveis no prazo de um ano contado da data do orçamento estimado. Após o interregno de um ano, e independentemente de pedido do contratado, os preços iniciais, serão reajustados, mediante a aplicação, pela contratante, do Índice Nacional de Preços ao Consumidor Amplo - IPCA, exclusivamente para as obrigações iniciadas e concluídas após a ocorrência da anualidade.

6.19. A escolha pelo IPCA-IBGE se deu por se tratar do índice oficial de inflação do Brasil, adotado pelo Governo Federal, se tratando de referência para as metas de inflação e para as alterações na taxa de juros.

6.20. O reajuste será formalizado por apostilamento, salvo se coincidente com termo aditivo para o fim de prorrogação de vigência da Ata.

6.21. Se a variação do indexador adotado implicar em reajuste desproporcional ao preço médio de mercado para a presente contratação, a contratante deverá negociar a adoção de preço compatível ao mercado.

6.22. No caso de atraso ou não divulgação do(s) índice(s) de reajustamento, o Contratante pagará ao Contratado a importância calculada pela última variação conhecida, liquidando a diferença correspondente tão logo seja(m) divulgado(s) o(s) índice(s) definitivo(s).

6.23. Nas aferições finais, o(s) índice(s) utilizado(s) para reajuste será(ão), obrigatoriamente, o(s) definitivo(s).

6.24. Caso o(s) índice(s) estabelecido(s) para reajustamento venha(m) a ser extinto(s) ou de qualquer forma não possa(m) mais ser utilizado(s), será(ão) adotado(s), em substituição, o(s) que vier(em) a ser determinado(s) pela legislação então em vigor.

6.25. Na ausência de previsão legal quanto ao índice substituto, as partes elegerão novo índice oficial, para reajustamento do preço do valor remanescente, por meio de termo aditivo.

7. Critérios de medição e pagamento

7 Recebimento do Objeto

7.1. Os bens serão recebidos provisoriamente, de forma sumária, no ato da entrega, acompanhado da nota fiscal ou documento equivalente, pelo(a) responsável pelo acompanhamento e fiscalização do contrato, para efeito de posterior verificação de sua conformidade com as especificações constantes no Termo de Referência e na proposta.

7.2. Os bens poderão ser rejeitados, no todo ou em parte, inclusive antes do recebimento provisório, quando em desacordo com as especificações constantes no Termo de Referência e na proposta, devendo ser substituídos no prazo de 05 (cinco) dias úteis, a contar da notificação da contratada, às suas custas, sem prejuízo da aplicação das penalidades.

7.3. O recebimento definitivo ocorrerá no prazo máximo de 15 (quinze) dias úteis, contados do recebimento provisório, após a verificação da qualidade e quantidade do material e consequente aceitação.

7.4. O prazo para recebimento definitivo poderá ser excepcionalmente prorrogado, de forma justificada, por igual período, quando houver necessidade de diligências para a aferição do atendimento das exigências contratuais.

7.5. No caso de controvérsia sobre a execução do objeto, quanto à dimensão, qualidade e quantidade, deverá ser observado o teor do art. 143 da Lei nº 14.133/2021, comunicando-se à empresa para emissão de Nota Fiscal no que pertine à parcela incontroversa da execução do objeto, para efeito de liquidação e pagamento.

7.6. O prazo para a solução, pelo contratado, de inconsistências na execução do objeto ou de saneamento da nota fiscal ou de instrumento de cobrança equivalente, verificadas pela Administração durante a análise prévia à liquidação de despesa, não será computado para os fins do recebimento definitivo.

7.7. O recebimento provisório ou definitivo não excluirá a responsabilidade civil pela solidez e pela segurança do serviço/material nem a responsabilidade ético-profissional pela perfeita execução do objeto da contratação.

Liquidação e Pagamento:

7.8. Para fins de liquidação e pagamento da execução do objeto da contratação, a Contratada deve inserir no Sistema Gestor de Contratos, em arquivo digital, na forma indicada pela fiscalização do TJPB, os seguintes documentos:

7.8.1. Nota fiscal com descrição resumida do objeto, número da nota de empenho, Mês de competência do empenho, mês de competência da entrega dos materiais/serviços; Certidão de Regularidade Fiscal (Federal, Estadual e Municipal), Certidão de Regularidade do FGTS e Trabalhista, todas válidas;

7.8.2. Consulta ao site oficial ou Declaração de optante pelo Sistema Integrado de Pagamento de Impostos e Contribuições – SIMPLES, se for o caso;

7.9. O pagamento será efetuado pelo Contratante no prazo máximo de 15 (quinze) dias, contados a partir da data da apresentação da Nota Fiscal/Fatura e dos respectivos documentos comprobatórios, mediante ordem bancária creditada em conta corrente da Contratada.

7.10. O pagamento somente será efetuado após o recebimento definitivo do objeto e o consequente aceite da Nota Fiscal/Fatura apresentada pela Contratada, pelo servidor competente ou comissão responsável, condicionado à verificação da conformidade da documentação discriminada neste Termo de Referência e do regular cumprimento das obrigações assumidas.

7.10.1. Eventual situação de irregularidade fiscal da contratada não impede o pagamento, se o fornecimento tiver sido prestado e atestado. Tal hipótese ensejará, entretanto, que a contratada formalize o pedido de liberação de pagamento, endereçado ao Ordenador de Despesa e poderá ocasionar o sancionamento da empresa e rescisão contratual.

7.11. Havendo erro na apresentação da Nota Fiscal/Fatura/Boleto ou dos documentos pertinentes à contratação, ou, ainda, circunstância que impeça a liquidação da despesa, o pagamento ficará pendente até que a Contratada providencie as medidas saneadoras. Nesta hipótese, o prazo para pagamento iniciar-se-á após a comprovação da regularização da situação, não acarretando qualquer ônus para a Contratante.

7.12. Quando do pagamento, será efetuada a retenção tributária prevista na legislação aplicável.

7.12.1. A CONTRATANTE fará a retenção, com repasse ao Órgão Arrecadador, de qualquer tributo ou contribuição determinada por legislação específica, sendo que a CONTRATANTE se reserva ao direito de efetuar-la ou não nos casos em que for facultativo;

7.12.2. A Contratada regularmente optante pelo Simples Nacional, nos termos da Lei Complementar nº 123 /2006, não sofrerá a retenção tributária quanto aos impostos e contribuições abrangidos por aquele regime.

No entanto, o pagamento ficará condicionado à apresentação da documentação exigida neste Termo de Referência.

7.13. O Contratante pode deduzir do montante a pagar os valores correspondentes a multas ou indenizações devidas pela Contratada, de acordo com o previsto neste Termo de Referência e/ou no Contrato.

7.14. O pagamento será efetuado por meio de Autorização de Pagamento, mediante depósito em conta corrente, na agência e estabelecimento bancário indicado pela Contratada.

7.15. Será considerada data do pagamento o dia em que constar como emitida a Autorização de Pagamento.

7.16. O Contratante não se responsabilizará por qualquer despesa que venha a ser efetuada pela Contratada, que porventura não tenha sido acordada no contrato.

7.17. Na ocorrência de eventuais atrasos de pagamento, verificados por culpa única e exclusiva do CONTRATANTE, fica convencionado que a taxa de atualização financeira, devida pelo órgão CONTRATANTE será calculada mediante a aplicação da seguinte fórmula:

$$EM = I \times N \times VP$$

Onde:

EM = Encargos Moratórios.

I = Índice de atualização financeira (Variação do IPCA do mês inerente ao atraso da fatura/30).

N = Número de dias entre a data prevista para o pagamento e a do efetivo pagamento.

VP = Valor da parcela a ser paga.

8. Critérios de seleção do fornecedor

8.1. Forma de seleção e critério de julgamento da proposta

8.1.1 O fornecedor será selecionado por meio da modalidade PREGÃO, sob a forma ELETRÔNICA, com adoção do critério de julgamento do MENOR PREÇO, POR GRUPO, através de sistema de registro de preço.

8.2 Especificações Técnicas e Condições de Garantia

8.2.1 Especificações Técnicas e Condições de Garantia para todas as mesas

Aplica-se a todas as mesas objeto da contratação, inclusive mesas destinadas aos gabinetes de Desembargadores.

Garantia e Assistência Técnica

O produto deverá possuir garantia mínima de 5 (cinco) anos, contados a partir da data de entrega ao Poder Judiciário.

Os serviços de assistência técnica, referentes a consertos ou substituições decorrentes de defeitos de fabricação, deverão ser realizados em até 15 (quinze) dias após a solicitação da Administração, podendo esse prazo ser prorrogado por igual período, mediante justificativa.

Conformidade Ambiental da Madeira

Para fins de comprovação da conformidade ambiental, serão aceitas certificações reconhecidas nacional ou internacionalmente que atestem a cadeia de custódia ou manejo florestal sustentável da madeira, tais como:

- CERFLOR – Programa Brasileiro de Certificação Florestal;
- Forest Stewardship Council (FSC); ou outra rotulagem ambiental equivalente, desde que emitida por organismo de certificação acreditado e que comprove a rastreabilidade da matéria-prima.

Laminados Decorativos – ABNT NBR 15.761 versão mais atualizada

- Deverá ser apresentado Laudo de Conformidade com a ABNT NBR 15.761/2009 (versão mais atual), emitido por organização acreditada pelo INMETRO conforme os critérios da ABNT NBR ISO/IEC 17065. A norma estabelece requisitos e métodos de ensaio para laminados decorativos, assegurando resistência, qualidade e durabilidade do material.

Resistência à Névoa Salina

Deverá ser apresentado Relatório de Ensaio, emitido por laboratório acreditado pelo INMETRO, conforme a ABNT NBR ISO/IEC 17025.

O ensaio deverá comprovar resistência à névoa salina por no mínimo 1000 horas, conforme ABNT NBR 17088: 2023, ou versão mais atualizada.

Conformidade Técnica – Mesas

Deverá ser apresentado Certificado de Conformidade com a ABNT NBR 13.966 (versão mais atualizada) – Móveis para escritório – Mesas – Classificação, características físicas, dimensionais, requisitos e métodos de ensaio.

O documento deverá ser emitido por Organismo de Certificação de Produto (OCP) acreditado pelo INMETRO ou por laboratório acreditado, conforme os critérios da ABNT NBR ISO/IEC 17065.

Ergonomia

Deverá ser apresentada comprovação de atendimento à NR 17 – Ergonomia, emitida por entidade membro da ABERGO ou por profissional legalmente habilitado, como: engenheiro de segurança do trabalho, ergonomista, fisioterapeuta do trabalho ou profissional equivalente.

8.2.2 Especificações Técnicas e Condições de Garantia para todos os armários altos e baixos

Aplica-se a armários altos e armários baixos destinados às áreas administrativas e gabinetes.

Garantia e Assistência Técnica

Garantia mínima de 5 (cinco) anos a partir da entrega.

Serviços de assistência técnica deverão ser realizados em até 15 dias após solicitação da Administração, podendo ser prorrogados por igual período.

Conformidade Ambiental da Madeira

- Para fins de comprovação da conformidade ambiental, serão aceitas certificações reconhecidas nacional ou internacionalmente que atestem a cadeia de custódia ou manejo florestal sustentável da madeira, tais como:
- CERFLOR – Programa Brasileiro de Certificação Florestal;

- Forest Stewardship Council (FSC); ou outra rotulagem ambiental equivalente, desde que emitida por organismo de certificação acreditado e que comprove a rastreabilidade da matéria-prima.

Ergonomia

Deverá ser apresentada comprovação de atendimento à NR 17 – Ergonomia, emitida por entidade membro da ABERGO ou por profissional legalmente habilitado, como: engenheiro de segurança do trabalho, ergonomista, fisioterapeuta do trabalho ou profissional equivalente.

Laminados Decorativos – ABNT NBR 15.761, versão mais atualizada

Apresentação de Laudo de Conformidade com a ABNT NBR 15.761, emitido por organismo acreditado pelo INMETRO.

Resistência à Névoa Salina

Apresentação de Relatório de Ensaio de resistência à névoa salina por no mínimo 1000 horas, conforme ABNT NBR 17088, versão mais atualizada emitido por laboratório acreditado conforme ABNT NBR ISO/IEC 17025.

Conformidade Técnica – Armários

Deverá ser apresentado Certificado de Conformidade com a ABNT NBR 13.961 (versão vigente) – Móveis para escritório – Armários.

O documento deverá ser emitido por Organismo de Certificação de Produto acreditado pelo INMETRO.

Ergonomia

Deverá ser apresentada comprovação de atendimento à NR 17 – Ergonomia, emitida por entidade membro da ABERGO ou por profissional legalmente habilitado, como: engenheiro de segurança do trabalho, ergonomista, fisioterapeuta do trabalho ou profissional equivalente.

8.2.3 Especificações Técnicas e Condições de Garantia para gaveteiros volantes

Garantia e assistência Técnica

Garantia mínima de 5 (cinco) anos, contados da data de entrega.

Serviços de assistência técnica deverão ocorrer em até 15 dias após solicitação da Administração, podendo ser prorrogados por igual período.

Conformidade Ambiental da Madeira

-- Para fins de comprovação da conformidade ambiental, serão aceitas certificações reconhecidas nacional ou internacionalmente que atestem a cadeia de custódia ou manejo florestal sustentável da madeira, tais como:

- CERFLOR – Programa Brasileiro de Certificação Florestal;
- Forest Stewardship Council (FSC); ou outra rotulagem ambiental equivalente, desde que emitida por organismo de certificação acreditado e que comprove a rastreabilidade da matéria-prima.

Laminados Decorativos – ABNT NBR 15.761, versão mais atualizada

Apresentação de Laudo de Conformidade com a ABNT NBR 15.761, emitido por organismo acreditado pelo INMETRO.

Resistência à Névoa Salina

Apresentação de Relatório de Ensaio de resistência à névoa salina por no mínimo 1000 horas, conforme ABNT NBR 17088:2023, emitido por laboratório acreditado conforme ABNT NBR ISO/IEC 17025.

Conformidade Técnica

Apresentação de Certificado de Conformidade com a ABNT NBR 13.961, versão mais atualizada – Móveis para escritório – Armários, aplicável a gaveteiros por se tratar de mobiliário de armazenamento.

Ergonomia

Comprovação de atendimento à NR 17 – Ergonomia, emitida por profissional habilitado, como: engenheiro de segurança do trabalho, ergonomista, fisioterapeuta do trabalho ou profissional equivalente.

8.2.4 Conformidade para o armário suspenso destinado a copa

Este grupo possui características próprias e não integra os grupos anteriores.

Garantia

O produto deverá possuir garantia mínima de 2 (dois) anos a partir da entrega.

Assistência Técnica

Atendimento em até 15 dias após solicitação da Administração, podendo ser prorrogado por igual período.

Conformidade Ambiental da Madeira

- Para fins de comprovação da conformidade ambiental, serão aceitas certificações reconhecidas nacional ou internacionalmente que atestem a cadeia de custódia ou manejo florestal sustentável da madeira, tais como:

- CERFLOR – Programa Brasileiro de Certificação Florestal;

- Forest Stewardship Council (FSC); ou outra rotulagem ambiental equivalente, desde que emitida por organismo de certificação acreditado e que comprove a rastreabilidade da matéria-prima.

Laminados Decorativos – ABNT NBR 15.761 versão mais atualizada

Apresentação de Laudo de Conformidade com a ABNT NBR 15.761, emitido por organismo acreditado pelo INMETRO.

Resistência à Névoa Salina

Apresentação de Relatório de Ensaio de resistência à névoa salina por no mínimo 1000 horas, conforme ABNT NBR 17088:2023, emitido por laboratório acreditado conforme ABNT NBR ISO/IEC 17025.

8.3 Transporte e Embalagem para todos os grupos acima informados

O transporte deverá ocorrer em embalagens individuais adequadas, garantindo proteção dos produtos e utilização de materiais recicláveis.

8.4 As peças de reposição utilizadas durante a garantia para todos os grupos deverão ser novas, originais, de primeiro uso e com padrões de qualidade e desempenho iguais ou superiores aos componentes originais da mobília.

8.5 Prazos para Atendimento de Chamados

8.5.1 Após a emissão da notificação formal pela Administração, a contratada terá o prazo máximo de 15 (quinze) dias corridos para realizar o conserto, a substituição ou o reparo integral dos móveis que apresentarem vícios ou defeitos, contado a partir da data de emissão da referida notificação. A retirada dos itens nas dependências do TJPB deverá ser previamente agendada e acordada com a Administração.

8.5.1.2.2 Em casos excepcionais, o prazo poderá ser **prorrogado uma única vez**, por igual período, mediante solicitação justificada por escrito pela contratada e expressamente autorizada pelo TJPB, desde que a postergação não cause prejuízo ao funcionamento das atividades institucionais.

8.6 Justificativa para exigência de garantia mínima de 05 (cinco) anos

A exigência de garantia mínima para móveis corporativos, conforme exigidos para os grupos, justifica-se pelos seguintes fundamentos técnicos, administrativos e econômicos:

- **Uso intensivo em ambiente institucional**

Os móveis corporativos instalados em órgãos públicos são submetidos a uso contínuo e elevado fluxo de usuários, o que exige maior robustez estrutural e durabilidade dos materiais empregados.

- **Proteção do interesse público e do erário**

A ampliação do prazo de garantia reduz a necessidade de substituições precoces e manutenções corretivas custeadas pela Administração, promovendo economia de recursos públicos e melhor aproveitamento do investimento realizado.

- **Padronização com práticas de mercado e normas técnicas**

Fabricantes consolidados do setor mobiliário corporativo oferecem garantias estendidas para produtos de padrão profissional, o que demonstra que o prazo de 05 anos é compatível com a vida útil esperada dos bens e com as boas práticas do mercado.

- **Garantia de qualidade e desempenho**

O prazo ampliado estimula a contratação de fornecedores que utilizem matérias-primas adequadas, processos produtivos certificados e controle de qualidade rigoroso, refletindo diretamente na durabilidade, segurança e desempenho do mobiliário.

- **Redução de paralisações e impactos operacionais**

Falhas em móveis de uso administrativo podem comprometer postos de trabalho, atendimento ao público e a ergonomia dos servidores. A garantia prolongada assegura resposta rápida do fornecedor e minimiza prejuízos à rotina institucional.

- **Alinhamento com princípios da administração pública**

A exigência atende aos princípios da eficiência, economicidade, sustentabilidade e vantajosidade da contratação, previstos na legislação vigente, ao assegurar bens com maior ciclo de vida útil e menor custo global de manutenção

8.7 Condições Adicionais para todos os grupos;: Será admitida uma variação nas medidas informadas de (+/-) 5% (cinco por cento) para mais ou para menos;

8.8 Exigências de habilitação

8.8.1. Será exigido da empresa participante que apresente comprovação de que pertence ao ramo de atividade compatível com o objeto da licitação, através do ato constitutivo, estatuto, contrato social ou CNAE (principal e secundário).

8.8.2. Na qualificação técnica, o licitante deverá apresentar no ato da apresentação da proposta, atestado de capacidade técnica, emitido por entidade pública ou privada, que comprove que a empresa já forneceu produtos

com a mesma natureza e complexidade dos objetos a serem registrados, em quantidade mínima de 40% do quantitativo licitado para o grupo que concorrer.

8.8.3. Os requisitos a serem exigidos para fins de habilitação jurídica, fiscal e trabalhista serão definidos no edital do procedimento licitatório

8.9 Indicação e marca ou modelo

8.9.1 A não apresentação de marca específica para a aquisição dos móveis justifica-se pelo princípio da isonomia e pela necessidade de ampla competitividade entre os licitantes, conforme previsto na Lei nº 14.133/2021. A definição de marca poderia restringir a participação de fornecedores, resultando em limitação do caráter competitivo da licitação e, conseqüentemente, prejuízo à obtenção da proposta mais vantajosa para a Administração Pública.

8.9.1.2 Para assegurar a padronização da qualidade dos produtos, foram estabelecidos requisitos técnicos, normas de conformidade, características construtivas e desempenho mínimo devidamente descritos no Termo de Referência/Estudo Técnico Preliminar. Dessa forma, empresas com diferentes marcas poderão participar, desde que atendam integralmente às especificações exigidas.

9. Estimativas do Valor da Contratação

Valor (R\$): 3.335.355,85

9.1. O valor total estimado para a contratação de R\$ 3.335.355,85 (Três milhões, trezentos e trinta e cinco mil trezentos e cinquenta e cinco reais e oitenta e cinco centavos) foi determinado com base nos custos unitários levantados por meio de pesquisa no Banco de Preços, sendo o respectivo mapa de preços anexado a este Termo de Referência. . Destaca-se que desse montante 85% seria referente ao primeiro grau e 15% ao segundo grau,

9.2. Os parâmetros utilizados na estimativa da despesa, encontram-se em total sintonia com os preceitos definidos pela Resolução TJPB 13/2023, a qual regulamenta os procedimentos licitatórios no âmbito do Tribunal de Justiça da Paraíba, em seus artigos 32ª a 35º que dispõem sobre o procedimento administrativo para a realização de pesquisa de preços para aquisição de bens e contratação de serviços em geral. Nesse sentido, a ferramenta de pesquisa e comparação de preços praticados pela administração pública(Banco de Preços Públicos) foi priorizada para o levantamento da estimativa do valor da contratação.

10. Adequação orçamentária

10.1 Considerando que a presente contratação será realizada por meio do Sistema de Registro de Preços (SRP), não será necessário o estabelecimento prévio de dotação orçamentária para a totalidade dos itens registrados.

10.2 Nos termos do art. 82, § 3º, da Lei nº 14.133/2021, o Registro de Preços não implica em compromisso financeiro imediato por parte da Administração, uma vez que a contratação efetiva e a execução orçamentária ocorrerão de forma gradual, de acordo com as necessidades do Tribunal de Justiça do Estado da Paraíba (TJPB), ao longo da vigência da Ata de Registro de Preços.

10.3 Assim, as despesas decorrentes das contratações futuras serão alocadas à conta de recursos específicos consignados no Orçamento Geral do TJPB, observando-se:

10.4 A indicação da dotação orçamentária no momento da formalização de cada contratação específica, mediante nota de empenho ou instrumento equivalente;

10.5 Para os exercícios financeiros subsequentes, a dotação será indicada após a aprovação da respectiva Lei Orçamentária e a liberação dos créditos correspondentes, por meio de apostilamento, nos termos do artigo 138, § 1º da Lei nº 14.133/2021.

11. . Do Registro de Preços

11.1 As regras referentes aos órgãos gerenciador e participantes, bem como a eventuais adesões são as que constam da minuta de Ata de Registro de Preços.

11.2. A assinatura da Ata de Registro de Preços e dos contratos dela decorrentes deverá ocorrer no prazo de 5 (cinco) dias úteis, contados a partir do recebimento da notificação por parte da empresa adjudicatária.

12. Do Cadastro de Reserva no SRP

12.1 A formação do cadastro de reserva tem por objetivo aproveitar o procedimento licitatório para registrar preços de eventuais outros fornecedores para qualquer dos casos de impossibilidade de atendimento pelo primeiro colocado da ata, primando pelos princípios da economia, celeridade e eficiência.

12.2 Será solicitado às licitantes que desejem integrar o cadastro de reserva a apresentação de amostras ou demonstração de compatibilidade e a realização da habilitação, como condição para que seus preços sejam registrados, para o que será adotado, no que couber, os mesmos ritos e prazos definidos no Termo de Referência, edital e seus anexos.

12.3 A substituição do beneficiário registrado por fornecedor que componha o cadastro de reserva, respeitada a ordem de classificação e desde que mantidas as condições de habilitação, deverá ser promovida mediante a publicação da Ata Remanescente de Registro de Preços (ou Termo de Substituição), contendo obrigatoriamente os dados do beneficiário substituto, o quantitativo remanescente e o valor registrado para o item.

12.4 Depois de declarado o vencedor e adjudicado o objeto, os licitantes, na ordem de classificação no certame, serão provocados individualmente, através do sistema de licitações e/ou email para, no prazo máximo a ser estabelecido, reduzirem seus preços ao valor da proposta do licitante vencedor, com a finalidade de formar um cadastro de reserva.

12.5 A provocação/convocação prevista neste item não obriga o licitante a aceitar a redução proposta.

12.6 A apresentação de novas propostas, na forma do item acima, não prejudicará o resultado do certame em relação ao licitante mais bem classificado.

12.7 O procedimento constante do item acima se estenderá na ordem de classificação, um a um dos licitantes, até a obtenção de 03 (três) licitantes interessados em reduzir seus preços ao valor da proposta do licitante mais bem classificado ou até que todos os licitantes tenham sido consultados sem êxito.

12.8 Aqueles licitantes que reduzirem seus preços ao valor da proposta do licitante vencedor serão reclassificados pela nova ordem, e incluídos em lista de cadastro reserva que comporá a Ata de Registro de Preços na forma de anexo.

12.9 Concluída a formação do cadastro de reserva será publicada no Diário de Justiça eletrônico do Estado da Paraíba lista com a identificação tanto do licitante vencedor, quanto dos licitantes que comporão o cadastro, em ordem de classificação.

12.10 Da lista com a definição dos integrantes do cadastro reserva, caberá recurso administrativo por qualquer prejudicado que demonstre esta condição, que deverá conter a expressa indicação de eventual falha cometida no certame para a formação do cadastro em comento, nos termos da legislação pertinente.

12.11 Esta ordem de classificação dos licitantes registrados deverá ser respeitada nas contratações e somente será utilizada acaso o melhor colocado no certame não assine a ata ou tenha seu registro cancelado.

12.12 A substituição do beneficiário registrado por fornecedor que componha o cadastro de reserva, respeitada a ordem de classificação e desde que mantidas as condições de habilitação, deverá ser promovida mediante a publicação da Ata Remanescente de Registro de Preços (ou Termo de Substituição), contendo obrigatoriamente os dados do beneficiário substituto, o quantitativo remanescente e o valor registrado para o item.

12.13 Não poderão compor o cadastro de reserva as propostas que não tenham sido classificadas e cujos licitantes não tenham sido habilitados.

12.14 Para as licitantes beneficiárias do regime diferenciado da Lei complementar no 123/06, que manifestarem interesse em integrar o cadastro de reserva e cuja habilitação tenha sido procedida com a ressalva de existência de restrição fiscal e/ou trabalhista, será assegurado o prazo de 5 (cinco) dias úteis para a regularização da documentação, pagamento ou parcelamento do débito e emissão de eventuais certidões negativas ou positivas com efeito de certidão negativa, computando-se o termo inicial da data da convocação para substituição do fornecedor originário.

13. Responsáveis

Todas as assinaturas eletrônicas seguem o horário oficial de Brasília e fundamentam-se no §3º do Art. 4º do [Decreto nº 10.543, de 13 de novembro de 2020](#).

VERONICA LIMA FERREIRA

Tecnica Judiciária



Assinou eletronicamente em 11/03/2026 às 14:51:47.

LIANA URQUIZA DE SA IAZABY LUBAMBO

Gerente



Assinou eletronicamente em 11/03/2026 às 15:51:04.

MARIA AUXILIADORA FERNANDES FORMIGA DOS SANTOS



Assinou eletronicamente em 11/03/2026 às 15:46:35.

Lista de Anexos

Atenção: Apenas arquivos nos formatos ".pdf", ".txt", ".jpg", ".jpeg", ".gif" e ".png" enumerados abaixo são anexados diretamente a este documento.

- Anexo I - Demandas I.pdf (4.9 MB)
- Anexo II - Itens a serem contratados.pdf (19.72 MB)

GRUPO 01 (ITENS EXCLUSIVO PARA AMPLA CONCORRÊNCIA)

ITEM	ESPECIFICAÇÃO TÉCNICA MÍNIMA	CATMAT	UNIDADE	QUANTIDADE
------	------------------------------	--------	---------	------------

01	<p>MESA EM L COM PENÍNSULA, MEDINDO 1800 x1600 mm COM COMPLEMENTO DE 1000 X 600mm</p> <p>1) TAMPO- Único produzido em formato de "L", Composto por superfície de trabalho, e em uma das extremidades por uma península de formato arredondado utilizada para reuniões, em madeira prensada MDP de 25 mm, obedecendo a variação máxima permitida, revestida com laminado melamínico de baixa pressão em ambas as faces, na cor mogno amadeirado (mais próximo do marrom avermelhado tipo Jequitibá róseo ou mogno turim, ou ainda cor similar que mais se aproxime das cores anteriormente citadas, mantendo o padrão atual deste Órgão). Parte frontal (lado do usuário) com fita de borda em PVC de 5 mm de espessura na mesma cor do revestimento melamínico com raio de 3mm nas arestas e fixada ao tampo por meio de espiga; na parte posterior e laterais do tampo com fita em polietileno 1mm com borda reta com acabamento na mesma cor do tampo. Tampo com dispositivo passa cabo injetado em termoplástico de alta resistência a abrasão e impacto, composto por duas partes.</p> <p>2) PAINEL - Em madeira prensada MDP espessura de 15 mm, obedecendo a variação máxima permitida, revestido com laminado melamínico de baixa pressão em ambas as faces, encabeçada com fita de borda 0,4 mm da cor do melamínico, fixado à estrutura através de parafuso de zamak.</p> <p>3) ESTRUTURA - Em chapa de aço estampada com 2,0 mm de espessura obedecendo a variação máxima permitida, coluna central em chapa de aço estampado com no mínimo 1,06 mm de espessura, obedecendo a variação máxima permitida, com perfil interno em polipropileno e largura de no mínimo 160mm, travessa superior em chapa de aço, coluna decanto sextavada ou cilíndrica com chapa de aço com no mínimo 1,06 mm de espessura, obedecendo a variação máxima permitida, dotada de sapata niveladora e recurso interno para passagem de fiação.</p> <p>4) CALHA – Eletrificável dobrada em forma de "C/U" produzida em chapa de aço com no mínimo 1,2 mm de espessura, obedecendo a variação máxima permitida, com possibilidade de divisão dos cabos através de canaletas horizontais fixada ao painel frontal através de parafusos auto atarraxantes para madeira.</p> <p>FIXAÇÃO - sistema de fixação nas estruturas,</p>	603772 aproximado	und	31
----	---	--------------------------	-----	----

	tampo e painel frontal, fixado através de bucha e parafuso com			
	roscamimétrica, facilitando a montagem e desmontagem da mesa sem danificar o produto. ACABAMENTO - Todas as peças metálicas devem receber			

	<p>tratamento desengraxante an� ferruginoso, e pintura eletrost�tica ep�xi p� com polimeriza��o em estufa cor preto. Caracter�sticas espec�ficas: Medidas: (L1) 1800 x 800 x (L2) 1600 x600 x (H)740 mm, obedecendo a varia��o m�xima permiti�da</p> <p>Condi��es Adicionais: Ser� admi�tida uma varia��o nas medidas informadas de (+/-) 5% (cinco por cento); Entende-se por similar o produto apresentado que seja produzido seguindo as mesmas especifica��es t�cnicas informadas; O processo Hot Melt exigido tem por obje�vo a uni��o de duas mat�rias primas imperme�veis. Neste processo � aplicado uma resina s�lida (Hot Melt Thermo Reagente), que oferece a melhor solu���o para a aplica���o de cola em bases que poder��o sofrer aplica���o de calor e temperatura em cima de um produto j� confeccionado.</p> <p>- Garan��a M�nima de 05 anos a par��r da entrega do produto neste Poder Judici�rio. Os servi��os de assist�ncia t�cnica para consertos e subs�tu���es em decorr�ncia de defeitos de fabrica���o dever��o ser feitos imediatamente com a solicita���o.</p> <p>Dever��o ser apresentados todos os laudos e cer�fica���es exigidos para os itens integrantes deste grupo, conforme as normas e especifica���es estabelecidas no Termo de Refer�ncia.</p>			
--	---	--	--	--

02	<p>MESA EM L COM PENÍNSULA, MEDINDO 2100x1800mm COM COMPLEMENTO DE 1000 X 600mm</p> <p>1) TAMPO- Único produzido em formato de "L", Composto por superfície de trabalho, e em uma das extremidades por uma península de formato arredondado utilizada para reuniões, em madeira prensada MDP de 25 mm, obedecendo a variação máxima permitida, revestida com laminado melamínico de baixa pressão em ambas as faces, na cor mogno amadeirado (mais próximo do marrom avermelhado tipo Jequitibá róseo ou mogno turim, ou ainda cor similar que mais se aproxime das cores anteriormente citadas, mantendo o padrão atual deste Órgão). Parte frontal (lado do usuário) com fita de borda em PVC de 5 mm de espessura na mesma cor do revestimento melamínico com raio de 3mm nas arestas e fixada ao tampo por meio de espiga; na parte posterior e laterais do tampo com fita em polietileno 1mm com borda reta com acabamento na mesma cor do tampo. Tampo com dispositivo passa cabo injetado em termoplástico de alta</p>	603575	und	10
	<p>resistência a abrasão e impacto, composto por duas partes.</p> <p>2) PAINEL- Em madeira prensada MDP espessura de no mínimo 15 mm, obedecendo a variação máxima permitida, revestido com laminado melamínico de baixa pressão em ambas as faces na cor preto fosco, encabeçada com fita de borda 0,4mm da cor do melamínico, fixado à estrutura através de parafuso de zamak.</p>			

	<p>3) ESTRUTURA- Em chapa de aço estampada com 2,0 mm de espessura obedecendo a variação máxima permitida, coluna central em chapa de aço estampado com no mínimo 1,06 mm de espessura, obedecendo a variação máxima permitida, com perfil interno em polipropileno e largura de no mínimo 160mm, obedecendo a variação máxima permitida, travessa superior em chapa de aço, coluna de canto sextavada ou cilíndrica com chapa de aço com no mínimo 1,06 mm de espessura, obedecendo a variação máxima permitida, dotada de sapata niveladora e recurso interno para passagem de fiação.</p> <p>4) CALHA – Eletrificável dobrada em forma de “C/U” produzida em chapa de aço com no mínimo 1,2mm de espessura, obedecendo a variação máxima permitida, com possibilidade de divisão dos cabos através de canaletas horizontais fixada ao painel frontal através de parafusos auto atarraxante para madeira. FIXAÇÃO - sistema de fixação nas estruturas, tampo e painel frontal, fixado através de bucha e parafuso com rosca milimétrica,</p> <p>facilitando a montagem e desmontagem da mesa sem danificar o produto.</p> <p>ACABAMENTO - Todas as peças metálicas devem receber tratamento desengraxante anti-ferruginoso, e pintura eletrostática epóxi pó com polimerização em estufa cor preto.</p> <p>Características específicas: Medidas: (L1)1800 x 800 x (L2)1600 x 600 x (H)740mm, obedecendo a variação máxima permitida.</p> <p>Condições Adicionais: Será admitida uma variação nas medidas informadas de (+/-) 5% (cinco por cento); Entende-se por similar o produto apresentado que seja produzido seguindo as mesmas especificações técnicas informadas;</p> <p>O processo Hot Melt exigido tem por objetivo a união de duas matérias primas impermeáveis. Neste processo é aplicado uma resina sólida (Hot Melt Thermo Reagente), que oferece a melhor solução para a aplicação de cola em bases que poderão sofrer aplicação de calor e temperatura em cima de um produto já confeccionado.</p> <p>-Garantia Mínima de 05 anos a partir da entrega do produto neste Poder Judiciário. Os serviços de</p>			
--	---	--	--	--

	<p>assistência técnica para consertos e substituições em decorrência de defeitos de fabricação deverão ser feitos imediatamente com a solicitação.</p> <p>Deverão ser apresentados todos os laudos e certificações exigidos para os itens integrantes deste grupo, conforme as normas e especificações estabelecidas no Termo de Referência.</p>			
03	<p>MESA RETA 800 x 600 x 740 mm 1)TAMPO - Produzido em formato retangular</p>	629188	und	23

	<p>constituído em madeira prensada MDP de no mínimo 25 mm de espessura, obedecendo a variação máxima permitida, com acabamento nas duas faces em laminado melamínico de baixa pressão (BP) na cor mogno amadeirado (mais próximo do marrom avermelhado tipo Jequitibá róseo ou mogno turim, ou ainda cor similar que mais se aproxime das cores anteriormente citadas, mantendo o padrão atual deste Órgão). Parte frontal (lado do usuário) com fita de borda em PVC de 5 mm de espessura na mesma cor do revestimento melamínico com raio de 3mm nas arestas e fixada ao tampo por meio de espiga; na parte posterior e laterais do tampo com fita em polietileno 1mm com borda reta com acabamento na mesma cor do tampo. Guia passa cabos para tampo injetado em termoplástico de alta resistência a abrasão e impacto, composto por duas partes, a parte superior texturizada produzido em formato triangular com opção de 03 passagens de cabos descartáveis, equidistantes 120º, parte inferior em anel de encaixe, com mínimo de 76 mm, e 03 organizadores de cabos equidistantes 120º, cada um deles subdividido em duas passagens de cabos.</p> <p>2) ESTRUTURA - Em chapa de aço estampado, com possibilidade de passagem de cabos na parte interna da coluna e saída de cabos para a parte externa da coluna, com acabamento e tampa injetados em ABS ou material similar, tampa de acabamento interna para passagem de fiação em chapa de aço ou injetada em material termoplástico, travessa superior e inferior em chapa de aço estampado com no mínimo 1,9 mm de espessura, obedecendo a variação máxima permitida. Sapatas reguláveis com rosca métrica injetada</p>	aproximado		
--	---	------------	--	--

	<p>em polietileno ou material de qualidade superior.</p> <p>3) PAINEL FRONTAL- Produzido em madeira prensada de MDP com espessura mínima de 15 mm, revestido em ambas as faces com laminado melamínico texturizado de</p>			
	<p>baixa pressão na cor preto fosco, com borda em termoplástico, fixado através de tambores e parafusos do tipo minifix com tampa de acabamento na cor do melamínico.</p> <p>4) CALHA – Eletrificável dobrada em forma de “C/U” produzida em chapa de aço com no mínimo 1,2mm de espessura, obedecendo a variação máxima permitida com possibilidade de divisão dos cabos através de canaletas horizontais, fixadas ao painel frontal através de parafusos auto atarraxante para madeira. FIXAÇÃO - Sistema de fixação nas estruturas, tampo e painel frontal, fixado através de bucha e parafuso com rosca milimétrica, facilitando a montagem e desmontagem da mesa sem danificar o produto. ACABAMENTO -</p>			

	<p>Todas as peças metálicas devem receber tratamento desengraxante ant ferruginoso e pintura eletrostática epóxi pó com polimerização em estufa cor preto. Características específicas: Dimensão 800 x 600 x 740 mm. (LxPxH), obedecendo a variação máxima permitida; Condições Adicionais: Será admitida uma variação nas medidas informadas de (+/-) 5% (cinco por cento); Entende-se por similar o produto apresentado que seja produzido seguindo as mesmas especificações técnicas informadas; O processo Hot Melt exigido tem por objetivo a união de duas matérias primas impermeáveis. Neste processo é aplicado uma resina sólida (Hot Melt Thermo Reagente), que oferece a melhor solução para a aplicação de cola em bases que poderão sofrer aplicação de calor e temperatura em cima de um produto já confeccionado.</p> <p>- Garantia mínima de 05 anos a partir da entrega do produto neste Poder Judiciário. Os serviços de assistência técnica para consertos e substituições em decorrência de defeitos de fabricação deverão ser feitos imediatamente</p>			
--	--	--	--	--

	<p>com a solicitação .</p> <p>Deverão ser apresentados todos os laudos e certificações exigidos para os itens integrantes deste grupo, conforme as normas e especificações estabelecidas no Termo de Referência.</p>			
04	<p>MESA RETA 1000 x 600 x 740 mm.</p> <p>1) TAMPO - Produzido em formato retangular construído em madeira prensada MDP de no mínimo 25 mm de espessura, obedecendo a variação máxima permitida, com acabamento nas duas faces em laminado melamínico de baixa pressão (BP) na cor mogno amadeirado (mais próximo do marrom avermelhado tipo Jequiúba róseo ou mogno turim, ou ainda cor similar que mais se aproxime das cores anteriormente citadas, mantendo o padrão atual deste Órgão). Parte frontal (lado do usuário) com fita</p>	632953	und	41
	<p>de borda em PVC de 5 mm de espessura na mesma cor do revestimento melamínico com raio de 3mm nas arestas e fixada ao tampo por meio de espiga; na parte posterior e laterais do tampo com fita em poliuretano 1mm com borda reta com acabamento na mesma cor do tampo. Guia passa cabos para tampo injetado em termoplástico de alta resistência a abrasão e impacto, composto por duas partes, a parte superior texturizada produzido em formato triangular com opção de 03 passagens de cabos descartáveis, equidistantes 120°, parte inferior em anel de encaixe, com mínimo de 76 mm, e 03 organizadores de cabos equidistantes 120°, cada um deles subdividido em duas passagens de cabos;</p> <p>2) ESTRUTURA - Em chapa de aço estampado, com possibilidade de passagem de cabos na parte interna da coluna e saída de cabos para a parte externa da coluna, com acabamento e tampa injetados em ABS</p>			

	<p>ou material similar, tampa de acabamento interna para passagem de fiação em chapa de aço ou injetada em material termoplástico, travessa superior e inferior em chapa de aço estampado com no mínimo 1,9mm de espessura, obedecendo a variação máxima permitida. Sapatas reguláveis com rosca métrica injetada em polietileno ou material de qualidade superior.</p> <p>3) PAINEL FRONTAL- Produzido em madeira prensada de MDP com espessura mínima de 15 mm, revestido em ambas as faces com laminado melamínico texturizado de baixa pressão na cor preto fosco, com borda em termoplástico, fixado através de tambores e parafusos do tipo minifix com tampa de acabamento na cor do melamínico.</p> <p>4) CALHA – Eletrificável dobrada em forma de “C/U” produzida em chapa de aço com no mínimo 1,2mm de espessura, obedecendo a variação máxima permitida com possibilidade de divisão dos cabos através de canaletas horizontais, fixadas ao painel frontal através de parafusos auto atarraxante para madeira. FIXAÇÃO - sistema de fixação nas estruturas, tampo e painel frontal, fixado através de bucha e parafuso com rosca milimétrica,</p> <p>facilitando a montagem e desmontagem da mesa sem danificar o produto.</p> <p>ACABAMENTO - Todas as peças metálicas devem receber tratamento desengraxante ant ferruginoso e pintura eletrostática epóxi pó com polimerização em estufa cor preto. Características específicas: Dimensão 1000 x 600 x 740 mm. (LxPxH), obedecendo a variação máxima permitida. Condições Adicionais: Será admitida uma variação nas medidas informadas de (+/-) 5% (cinco por cento);</p>			
--	--	--	--	--

	<p>Entende-se por similar o produto apresentado que seja produzido seguindo as mesmas especificações técnicas informadas.</p> <p>O processo Hot Melt exigido tem por objetivo a união de duas matérias primas impermeáveis. Neste processo é aplicado uma resina sólida (Hot Melt Thermo Reagente), que oferece a melhor solução para a aplicação de cola em bases que poderão sofrer aplicação de calor e temperatura em cima de um produto já confeccionado.</p> <ul style="list-style-type: none"> - Garantia mínima de 05 anos a partir da entrega do produto neste Poder Judiciário. Os serviços de assistência técnica para consertos e substituições em decorrência de defeitos de fabricação deverão ser feitos imediatamente com a solicitação - O transporte e o acondicionamento devem ser preferencialmente, em embalagens individuais adequadas, com menor volume possível, utilizando-se materiais recicláveis, sem prejuízo à máxima proteção dos bens, mas com mínimo desperdício. <p>Deverão ser apresentados todos os laudos e certificações exigidos para os itens integrantes</p>			
--	---	--	--	--

	<p>deste grupo, conforme as normas e especificações estabelecidas no Termo de Referência.</p>			
--	---	--	--	--

05	<p>MESA RETA 1200 x 600 x 740mm</p> <p>1)TAMPO – Produzido em formato retangular consótuído em madeira prensada MDP de no mínimo 25mm de espessura, obedecendo a variação máxima permióda, com acabamento nas duas faces em laminado melamínico de baixa pressão (BP) na cor mogno amadeirado (mais próximo do marrom avermelhado ópo Jequióbá róseo ou mogno turim, ou ainda cor similar que mais se aproxime das cores anteriormente citadas, mantendo o padrão atual deste Órgão). Parte frontal (lado do usuário) com fita de borda em PVC de 5mm de espessura na mesma cor do revesómento melamínico com raio de 3mm nas arestas e fixada ao tampo por meio de espiga; na parte posterior e laterais do tampo com fita em poliesóreno 1mm com borda reta com acabamento na mesma cor do tampo. Guia passa cabos para tampo injetado em termoplásóco de alta resistência a abrasão e impacto, composto por duas partes, a parte superior texturizada produzido em formato triangular com opção de 03 passagens de cabos descartáveis, equidistantes 120º, parte inferior em anel de encaixe, com mínimo de 76 mm, e 03 organizadores de cabos equidistantes 120º, cada um deles subdividido em duas passagens de cabos.</p>	631385	und	266
----	--	--------	-----	-----

	<p>2) ESTRUTURA - Em chapa de aço estampado, com possibilidade de passagem de cabos na parte interna da coluna e saída de cabos para a parte externa da coluna, com acabamento e tampa injetados em ABS ou material similar, tampa de acabamento interna para passagem de fiação em chapa de aço ou injetada em material termoplástico, travessa superior e inferior em chapa de aço estampado com no mínimo 1,9 mm de espessura, obedecendo variação máxima permitida. Sapatas reguláveis com rosca métrica injetada em polietileno ou material de qualidade superior.</p> <p>3) PAINEL FRONTAL - Produzido em madeira prensada de MDP com espessura mínima de 15 mm, revestido em ambas as faces com laminado melamínico texturizado de baixa pressão na cor preto fosco, com borda em termoplástico, fixado através de tambores e parafusos do tipo minifix com tampa de acabamento na cor do melamínico.</p> <p>4) CALHA – Eletrificável dobrada em forma de “C/U”, produzida em chapa de aço com no mínimo 1,2mm de espessura, obedecendo a variação máxima permitida com possibilidade de divisão dos cabos através de canaletas horizontais, fixadas ao painel frontal através de parafusos auto atarraxantes para madeira. FIXAÇÃO - Sistema de fixação nas estruturas, tampo e painel frontal, fixado através de</p>			
--	---	--	--	--

	<p>bucha e parafuso com rosca milimétrica, facilitando a montagem e desmontagem da mesa sem danificar o produto</p> <p>ACABAMENTO</p> <p>- Todas as peças metálicas devem receber tratamento desengraxante anti-ferruginoso e pintura eletrostática epóxi pó com polimerização em estufa cor preto.</p> <p>Características específicas: Dimensão 1200 x 600 x 740 mm. (LxPxH), obedecendo a variação máxima permitida.</p> <p>Condições Adicionais: Será admitida uma variação nas medidas informadas de (+/-) 5% (cinco por cento); Entende-se por similar o produto apresentado que seja produzido seguindo as mesmas especificações técnicas informadas; O processo Hot Melt exigido tem por objetivo a união de duas matérias-primas impermeáveis.</p> <p>Neste processo é aplicado uma resina sólida (Hot Melt Thermo Reagente), que oferece a melhor solução para a aplicação de cola em bases que poderão sofrer aplicação de calor e temperatura em cima de um produto já confeccionado.</p> <p>- Garantia mínima de 05 anos a partir da entrega do produto neste Poder Judiciário. Os serviços de assistência técnica para consertos e substituições em decorrência de defeitos de fabricação deverão ser feitos imediatamente com a solicitação .</p>			
	<p>O transporte e o acondicionamento deve ser preferencialmente, em embalagens individuais adequadas, com menor volume possível, utilizando-se materiais recicláveis, sem prejuízo à máxima proteção dos bens, mas com mínimo desperdício.</p> <p>Deverão ser apresentados todos os laudos e certificações exigidos para os itens integrantes deste grupo, conforme as normas e especificações estabelecidas no Termo de Referência.</p>			

06	<p>MESA RETA 1400 x 600 x 740 mm</p> <p>1)TAMPO Produzido em formato retangular consótuído em madeira prensada MDP de no mínimo 25mm de espessura, obedecendo a variação máxima permióda, com acabamento nas duas faces em laminado melamínico de baixa pressão (BP) na cor mogno amadeirado (mais próximo do marrom avermelhado ópo Jequióbá róseo ou mogno turim, ou ainda cor similar que mais se aproxime das cores anteriormente citadas, mantendo o padrão atual deste Órgão). Parte frontal (lado do usuário) com fita de borda em PVC de 5mm de espessura na mesma cor do revesómento melamínico com raio de 3mm nas arestas e fixada ao tampo por meio de espiga; na parte posterior e laterais do tampo com fita em poliesóreno 1mm com borda reta com acabamento na mesma cor do tampo. Guia passa cabos para tampo injetado em termoplásóco de alta resistência a abrasão e impacto, composto por duas partes, a parte superior texturizada produzido em formato triangular com opção de 03 passagens de cabos</p>	629932	und	218
----	---	--------	-----	-----

	<p>descartáveis, equidistantes 120°, parte inferior em anel de encaixe, com mínimo de 76 mm, e 03 organizadores de cabos equidistantes 120°, cada um deles subdividido em duas passagens de cabos.</p> <p>2) ESTRUTURA Em chapa de aço estampado, com possibilidade de passagem de cabos na parte interna da coluna e saída de cabos para a parte externa da coluna, com acabamento e tampa injetados em ABS ou material similar, tampa de acabamento interna para passagem de fiação em chapa de aço ou injetada em material termoplásóco, travessa superior e inferior em chapa de aço estampado com no mínimo 1,9 mm de espessura, obedecendo a variação máxima permióda.</p> <p>Sapatas reguláveis com rosca métrica injetada em polieóleno ou material de qualidade superior. 3) PAINEL FRONTAL - Produzido em madeira prensada de MDP com espessura mínima de 15mm, revesódo em ambas as faces com laminado melamínico texturizado de baixa pressão na cor preto fosco, com borda em termoplásóco, fixado através de tambores</p>			
--	---	--	--	--

	<p>e parafusos do Øpo minifix com tampa de acabamento na cor do melamínico.</p> <p>4) CALHA – Eletrificável dobrada em forma de “C/U”, produzida em chapa de aço com no mínimo 1,2mm de espessura, obedecendo a variação máxima permitida com possibilidade de divisão dos cabos através de canaletas horizontais, fixadas ao painel frontal através de parafusos auto atarraxante para madeira. FIXAÇÃO - Sistema de fixação nas estruturas, tampo e painel frontal, fixado através de bucha e parafuso com rosca milimétrica,</p> <p>facilitando a montagem/desmontagem da mesa sem danificar o produto.</p> <p>ACABAMENTO - Todas as peças metálicas devem receber tratamento desengraxante anti-ferruginoso e pintura eletrostática epóxi pó com polimerização em estufa cor preto. Características específicas: Dimensão 1400 x 600 x 740mm. (LxPxH), obedecendo a variação máxima permitida. Condições Adicionais: Será admitida uma variação nas medidas informadas de (+/-) 5% (cinco por cento); Entende-se por similar o produto apresentado que seja produzido seguindo as mesmas especificações técnicas informadas; O processo Hot Melt exigido tem por objetivo a união de duas matérias primas impermeáveis. Neste processo é aplicado uma resina sólida (Hot Melt Thermo Reagente), que oferece a melhor solução para a aplicação de cola em bases que poderão sofrer aplicação de calor e temperatura em cima de um produto já confeccionado.</p> <p>- Garantia mínima de 05 anos a partir da entrega do produto neste Poder Judiciário. Os serviços de assistência técnica para consertos e substituições em</p>			
--	--	--	--	--

	<p>decorrência de defeitos de fabricação deverão ser feitos imediatamente com a solicitação</p> <p>- O transporte e o acondicionamento devem ser preferencialmente, em embalagens individuais adequadas, com menor volume possível, utilizando-se materiais recicláveis, sem prejuízo à máxima proteção dos bens, mas com mínimo desperdício.</p> <p>Deverão ser apresentados todos os laudos e certificações exigidos para os itens</p>			
--	--	--	--	--

	integrantes deste grupo, conforme as normas e especificações estabelecidas no Termo de Referência.			
07	<p>MESA RETA 1600 x 600 x 740mm</p> <p>1)TAMPO - Produzido em formato retangular consΘtuído em madeira prensada MDP de no mínimo 25mm de espessura, obedecendo a variação máxima permiΘda, com acabamento nas duas faces em laminado melamínico de baixa pressão (BP) na cor mogno amadeirado (mais próximo do marrom</p>	627409	und	09
	<p>avermelhado Θpo JequiΘbá róseo ou mogno turim, ou ainda cor similar que mais se aproxime das cores anteriormente citadas, mantendo o padrão atual deste Órgão). Parte frontal (lado do usuário) com fita de borda em PVC de 5mm de espessura na mesma cor do reversΘmento melamínico com raio de 3mm nas arestas e fixada ao tampo por meio de espiga; na parte posterior e laterais do tampo com fita em poliesΘreno 1mm com borda reta com acabamento na mesma cor do tampo. Guia passa cabos para tampo injetado em termoplásΘco de alta resistência a abrasão e impacto, composto por duas partes, a parte superior texturizada produzido em formato triangular com opção de 03 passagens de cabos descartáveis, equidistantes 120º, parte inferior em anel de encaixe, com mínimo de 76 mm, e 03 organizadores de cabos equidistantes 120º, cada um deles subdividido em duas passagens de cabos.</p> <p>2) ESTRUTURA - Em chapa de aço estampado, com possibilidade de passagem de cabos na parte interna da coluna e saída de cabos para a parte externa da coluna, com acabamento e tampa injetados em ABS ou material similar, tampa de acabamento interna para passagem de fiação em chapa de aço ou injetada em material termoplásΘco, travessa superior e inferior em chapa de aço estampado com no mínimo 1,9mm de espessura, obedecendo a variação máxima permiΘda. Sapatas reguláveis com rosca métrica injetada em polieΘleno ou material de qualidade superior. 3) PAINEL FRONTAL - Produzido em madeira prensada de MDP com espessura mínima de 15mm, reversΘdo em ambas as faces com laminado melamínico texturizado de baixa pressão na cor preto fosco, com borda em termoplásΘco, fixado através de tambores e parafusos do Θpo minifix com tampa de acabamento na cor do melamínico. 4) CALHA</p>			

	– Eletrificável dobrada em forma de “C/U”,			
--	--	--	--	--

	<p>produzida em chapa de aço com no mínimo 1,2mm de espessura, obedecendo a variação máxima permitida com possibilidade de divisão dos cabos através de canaletas horizontais, fixadas ao painel frontal através de parafusos auto atarraxante para madeira. FIXAÇÃO - Sistema de fixação nas estruturas, tampo e painel frontal, fixado através de bucha e parafuso com rosca milimétrica, facilitando a montagem e desmontagem da mesa sem danificar o produto.</p> <p>ACABAMENTO - Todas as peças metálicas devem receber tratamento desengraxante anti-ruginoso e pintura eletrostática epóxi pó com polimerização em estufa cor preto.</p> <p>Características específicas:</p>			
	<p>Dimensão 1600 x 600 x 740mm. (LxPxH), obedecendo a variação máxima permitida.</p> <p>Condições Adicionais: Será admitida uma variação nas medidas informadas de (+/-) 5% (cinco por cento); Entende-se por similar o produto apresentado que seja produzido seguindo as mesmas especificações técnicas informadas; O processo Hot Melt exigido tem por objetivo a união de duas matérias primas impermeáveis. Neste processo é aplicado uma resina sólida (Hot Melt Thermo Reagente), que oferece a melhor solução para a aplicação de cola em bases que poderão sofrer aplicação de calor e temperatura em cima de um produto já confeccionado.</p> <ul style="list-style-type: none"> - Garantia mínima de 05 anos a partir da entrega do produto neste Poder Judiciário. Os serviços de assistência técnica para consertos e substituições em decorrência de defeitos de fabricação deverão ser feitos imediatamente com a solicitação - O transporte e o acondicionamento devem ser preferencialmente, em embalagens individuais adequadas, com menor volume possível, utilizando-se materiais recicláveis, sem prejuízo à máxima proteção dos bens, mas com mínimo desperdício. <p>Deverão ser apresentados todos os laudos e certificações exigidos para os itens integrantes deste grupo, conforme as normas e especificações estabelecidas no Termo de Referência.</p>			

08	<p>MESA DELTA 1200 x 1200 x 740 e 600 x 600 mm(L1xL2xH) e (P1xP2)</p> <p>1)TAMPO - Produzido em formato angular consótuído em madeira prensada MDP de no mínimo 25mm de espessura, obedecendo a variação máxima permióda, com acabamento nas duas faces em laminado melamínico de baixa pressão (BP) na cor mogno amadeirado (mais próximo do marrom avermelhado Ópo JequiÓbá róseo ou mogno turim, ou ainda cor similar que mais se aproxime das cores anteriormente citadas, mantendo o padrão atual deste Órgão). Parte frontal (lado do usuário) com fita de borda em PVC de 5mm de espessura na mesma cor do revesómento melamínico com raio de</p>	609157	und	66
----	---	--------	-----	----

	<p>3mmnas arestas e fixada ao tampo por meio de espiga; na parte posterior e laterais do tampo com fita em poliesóreno 1mm com borda reta com acabamento na mesma cor do tampo</p> <p>2) ESTRUTURAS - Metálica composta por coluna central em chapa de aço estampado, com possibilidade de passagem de cabos na parte internada coluna e saída de cabos para a parte externa da coluna, com acabamento e tampa injetados em ABS ou material similar, tampa de acabamento interno para passagem de fiação em</p>			
--	---	--	--	--

	<p>chapa de aço ou injetada em material termoplástico, travessa superior e inferior em chapa de aço estampado com no mínimo 1,9mm de espessura, obedecendo a variação máxima permitida. Sapatas reguláveis com rosca métrica injetada em polietileno ou material de qualidade superior. Uma estrutura central metálica em tubo de aço de no mínimo 70x70 com espessura mínima de 1,2mm, dotado de duas saídas de cabos na parte superior da coluna, com acabamento injetado em ABS ou material similar, apoio superior em chapa de aço com mínimo de 3mm de espessura, obedecendo a variação máxima permitida, sapata regulável com rosca métrica injetada em polietileno ou material com qualidade superior.</p> <p>3) PAINÉIS- Frontal produzido em madeira prensada MDP de no mínimo 15mm, obedecendo a variação máxima permitida, revestido em ambas as faces em laminado melamínico de baixa pressão na cor preto fosco, laterais recebem perfil de borda reta produzida em PVC ou similar, fixado através tambores e parafusos do tipo minifix com tampa de acabamento na cor do melamínico.</p> <p>4) CALHA – Eletrificável dobrada em forma de “C/U”, produzida em chapa de aço com no mínimo 1,2mm de espessura, obedecendo a variação máxima permitida, com possibilidade de divisão dos cabos através de canaletas horizontais fixadas ao painel frontal através de parafusos auto atarraxante para madeira. FIXAÇÃO - Sistema de fixação nas estruturas, tampo e painel frontal, fixado através de bucha e parafuso com rosca milimétrica,</p> <p>facilitando a montagem e desmontagem da mesa sem danificar o produto.</p> <p>ACABAMENTO - Todas as peças metálicas devem receber tratamento desengraxante Anteferruginoso, e Pintura eletrostática epóxi pó com polimerização em estufa cor preto.</p> <p>Características específicas: 1200 x1200 x 740 e 600 x 600 mm (L1xL2xH) e (P1xP2), obedecendo a variação máxima permitida.</p> <p>Condições Adicionais: Será admitida uma variação nas medidas informadas de (+/-) 5% (cinco por cento); Entende-se por similar o produto apresentado que seja produzido seguindo as</p>			
--	---	--	--	--

	<p>mesmas especificações técnicas informadas; O processo Hot Melt exigido tem por objetivo a união de duas matérias primas impermeáveis. Neste processo é aplicado uma resina sólida (Hot Melt Thermo Reagente), que oferece a melhor solução para a aplicação de cola em bases que poderão sofrer aplicação de calor e temperatura em cima de um produto já confeccionado.</p>			
	<ul style="list-style-type: none"> - Garantia mínima de 05 anos a partir da entrega do produto neste Poder Judiciário. Os serviços de assistência técnica para consertos e substituições em decorrência de defeitos de fabricação deverão ser feitos imediatamente com a solicitação - O transporte e o acondicionamento devem ser preferencialmente, em embalagens individuais adequadas, com menor volume possível, utilizando-se materiais recicláveis, sem prejuízo à máxima proteção dos bens, mas com mínimo desperdício. <p>Deverão ser apresentados todos os laudos e certificações exigidos para os itens integrantes deste grupo, conforme as normas e especificações estabelecidas no Termo de Referência.</p>			

09	<p>MESA DELTA 1400 x 1400 x 740 e 600 x 600 mm 1)TAMPO Produzido em formato angular consótuído em madeira prensada MDP de no mínimo 25mm de espessura, obedecendo a variação máxima permióda, com acabamento nas duas faces em laminado melamínico de baixa pressão (BP) na cor mogno amadeirado (mais próximo do marrom avermelhado Épo JequiÓbá róseo ou mogno turim, ou ainda cor similar que mais se aproxime das cores anteriormente citadas, mantendo o padrão atual deste Órgão). Parte frontal (lado do usuário) com fita de borda em PVC de 5 mm de espessura na mesma cor do reveseómento melamínico com raio de 3mm nas arestas e fixada ao tampo por meio de espiga; na parte posterior e laterais do tampo com fita em poliesóreno 1mm com borda reta com acabamento na mesma cor do tampo.</p> <p>2)ESTRUTURAS - Metálica composta por coluna central em chapa de aço estampado, com possibilidade de passagem de cabos na parte internada coluna e saída de cabos para a parte externa da coluna, com acabamento e tampa injetados em ABS ou material similar, tampa de acabamento interna para passagem de fiação em chapa de aço ou injetada em material termoplásóco, travessa superior e inferior em chapa de aço estampado com no mínimo 1,9mm de espessura obedecendo a variação máxima permióda. Sapatas reguláveis com rosca métrica injetada em polieóleno ou material de qualidade superior. Uma estrutura central metálica em tubo de aço de no mínimo 70x70 com espessura mínima de 1,2mm, dotado de duas saídas de cabos na parte superior da coluna, com</p>	476424	und	273
----	--	--------	-----	-----

	<p>acabamento injetado em ABS ou material similar, apoio superior em chapa de aço com mínimo de 3mm de espessura, obedecendo a variação máxima permióda, sapata regulável com rosca métrica</p>			
--	---	--	--	--

	<p>injetada em polietileno ou material com qualidade superior.</p> <p>3) 2 PAINÉIS - Frontal produzido em madeira prensada MDP de no mínimo 15 mm, obedecendo a variação máxima permitida, revestido em ambas as faces em laminado melamínico de baixa pressão na cor preto fosco, laterais recebem perfil de borda reta produzida em PVC ou similar, fixado através de rebordos e por parafusos do tipo minifix com tampa de acabamento na cor do melamínico.</p> <p>4) CALHA - Eletrificável produzida em chapa de aço com no mínimo 1,2mm de espessura, obedecendo a variação máxima permitida, com possibilidade de divisão dos cabos através de canaletas horizontais fixadas ao painel frontal através de parafusos auto atarraxante para madeira.</p> <p>FIXAÇÃO - Sistema de fixação nas estruturas, tampo e painel frontal, fixado através de bucha e parafuso com rosca milimétrica, facilitando a montagem e desmontagem da mesa sem danificar o produto.</p> <p>ACABAMENTO - Todas as peças metálicas devem receber tratamento desengraxante antenferruginoso, e Pintura eletrostática epóxi pó com polimerização em estufa cor preto. Características específicas: 1400 x 1400 x 740 e 600 x 600 mm (L1xL2xH) e (P1xP2), obedecendo a variação máxima permitida. Condições Adicionais: Será admitida uma variação nas medidas informadas de (+/-) 5% (cinco por cento); Entende-se por similar o produto apresentado que seja produzido seguindo as mesmas especificações técnicas informadas. O processo Hot Melt exigido tem por objetivo a união de duas matérias primas impermeáveis. Neste processo é aplicado uma resina sólida (Hot Melt Thermo Reagente), que oferece a melhor solução para a aplicação de cola em bases que poderão sofrer aplicação de calor e temperatura em cima de um produto já confeccionado.</p> <p>- Garantia mínima de 05 anos a partir da entrega do produto neste Poder Judiciário. Os serviços de assistência técnica para consertos e substituições em decorrência de defeitos de fabricação deverão ser feitos imediatamente com a solicitação.</p> <p>- O transporte e o acondicionamento devem ser preferencialmente, em embalagens individuais adequadas, com menor volume possível, utilizando-se materiais recicláveis, sem prejuízo à máxima proteção dos bens,</p>			
--	---	--	--	--

	mas com mínimo desperdício Deverão ser apresentados todos os laudos e certificações exigidos para os itens integrantes deste grupo, conforme as normas e especificações			
--	---	--	--	--

	estabelecidas no Termo de Referência.			
--	---------------------------------------	--	--	--

10	<p>MESA DELTA 1600 x 1600 x 740 e 600 x 600 mm(L1xL2xH) e (P1xP2)</p> <p>1)TAMPO Produzido em formato angular consótuído em madeira prensada MDP de no mínimo 25mm de espessura, obedecendo a variação máxima permióda, com acabamento nas duas faces em laminado melamínico de baixa pressão (BP) na cor mogno amadeirado (mais próximo do marrom avermelhado Épo JequiÓbá róseo ou mogno turim, ou ainda cor similar que mais se aproxime das cores anteriormente citadas, mantendo o padrão atual deste Órgão). Parte frontal (lado do usuário) com fita de borda em PVC de 5mm de espessura na mesma cor do reveseómento melamínico com raio de 3mm nas arestas e fixada ao tampo por meio de espiga; na parte posterior e laterais do tampo com fita em poliesóreno 1mm com borda reta com acabamento na mesma cor do tampo.</p> <p>2)ESTRUTURAS - Metálica composta por coluna central em</p> <p>chapa de aço estampado, com possibilidade de passagem de cabos na parte interna da coluna e saída de cabos para a parte externa da coluna, com acabamento e tampa injetados em ABS ou material similar, tampa de acabamento interna para passagem de fiação em chapa de aço ou injetada em material termoplásóco, travessa superior e inferior em chapa de aço estampado com no mínimo 1,9mm de espessura obedecendo a variação máxima permióda. Sapatas reguláveis com rosca métrica injetada em polieóleno ou material de qualidade Superior. Uma estrutura central metálica em tubo de aço de no mínimo 70x70 com espessura mínima de 1,2mm, dotado de duas saídas de cabos na parte superior da coluna, com acabamento injetado em ABS ou material similar, apoio superior em chapa de aço com mínimo de 3mm de espessura, obedecendo a variação máxima permióda, sapata regulável com rosca métrica injetada em polieóleno ou material com qualidade superior.</p> <p>3) PAINÉIS - Frontal produzido em madeira prensada MDP de no mínimo 15mm, obedecendo a variação máxima permióda, reveseódo em ambas as faces em laminado melamínico de baixa pressão na cor preto fosco, laterais recebem perfil de borda reta produzida em PVC ou similar, fixado através tambores e parafusos do Épo minifix com tampa de acabamento na cor do melamínico.</p> <p>4) CALHA – Eletrificável dobrada em forma de</p>	631545	und	83
----	---	--------	-----	----

	<p>“C/U”, produzida em chapa de aço com no mínimo 1,2mm de espessura, obedecendo a variação máxima permitida, com possibilidade de divisão dos cabos através de canaletas horizontais fixadas ao painel frontal através de parafusos auto atarraxante para madeira.</p>			
--	---	--	--	--

	<p>FIXAÇÃO - Sistema de fixação nas estruturas, tampo e painel frontal, fixado através de bucha e parafuso com rosca milimétrica, facilitando a montagem e desmontagem da mesa sem danificar o produto.</p> <p>ACABAMENTO - Todas as peças metálicas devem receber tratamento desengraxante anti-ferruginoso, e pintura eletrostática epóxi pó com polimerização em estufa cor preto. Características específicas: 1600 x 1600 x 740 e 600 x 600 mm (L1xL2xH) e (P1xP2), obedecendo a variação máxima permitida.</p> <p>Condições Adicionais: Será admitida uma variação nas medidas informadas de (+/-) 5% (cinco por cento); Entende-se por similar o produto apresentado que seja produzido seguindo as mesmas especificações técnicas informadas; O processo Hot Melt exigido tem por objetivo a união de duas matérias primas impermeáveis. Neste processo é aplicado uma resina sólida (Hot Melt Thermo Reagente), que oferece a melhor solução para a aplicação de cola em bases que poderão sofrer aplicação de calor e temperatura em cima de um produto já confeccionado.</p> <p>- Garantia mínima de 05 anos a partir da entrega do produto neste Poder Judiciário. Os serviços de assistência técnica para consertos e substituições em decorrência de defeitos de fabricação deverão ser feitos imediatamente com a solicitação</p> <p>- O transporte e o acondicionamento devem ser preferencialmente, em embalagens individuais adequadas, com menor volume possível, utilizando-se materiais recicláveis, sem prejuízo à máxima proteção dos bens, mas com mínimo desperdício.</p> <p>Deverão ser apresentados todos os laudos e certificações exigidos para os itens integrantes deste grupo, conforme as normas e especificações estabelecidas no Termo de Referência.</p>			
--	--	--	--	--

11	<p>MESA DE REUNIÃO REDONDA DIÂMETRO DE(1,20M) 1) TAMPO - Produzido em formato circular constituído em madeira prensada MDP de no mínimo 25mm de espessura, obedecendo a variação máxima permitida, com acabamento nas duas faces inferior e superior em laminado melamínico de baixa pressão (BP) na cor mogno amadeirado (mais próximo do marrom avermelhado tipo Jequitibá róseo ou mogno turim, ou ainda cor similar que mais se aproxime das cores anteriormente citadas, mantendo o padrão atual deste Órgão). Acabamento com fita de borda em PVC de 5mm de espessura na mesma cor do revestimento melamínico com raio de 3mm nas arestas e fixada ao tampo por meio de espiga; 2)ESTRUTURA - Pé tipo disco, com travessa de base do tampo com fixação em</p>	607623	und	53
	<p>4 pontos confeccionados em alumínio fundido com espessura de 7,5mm, nervuras de reforço com 6,5mm de espessura, acabamento em pintura epóxi</p>			

	<p>na cor preta, com fixação à coluna central através de uma haste com rosca total M10x700 mm, composta por uma porca M10 soldada na sua extremidade superior, sendo fixada na parte inferior do disco espessura de 1,5mm e altura de 620 mm, acabamento em aço escovado ou pintura epóxi na cor preta, base em formato de disco com Ø 685 mm, espessura de 1,5 mm, acabamento em aço pintura epóxi na cor preta.</p> <p>3) FIXAÇÃO - Sistema de fixação nas estruturas, Tampo e painel frontal, fixado através de bucha e Parafuso com rosca milimétrica, facilitando a Montagem e desmontagem da mesa sem danificar o produto.</p> <p>ACABAMENTO - Todas as peças metálicas devem receber tratamento desengraxante an�ferruginoso, e pintura eletrost�tica ep�xi p� com polimeriza��o em estufa cor preto. Caracter�sticas espec�ficas: Dimens�o: Ø 1200 x 740 mm (ØxH) obedecendo avaria��o m�xima permiti�da.</p> <p>Condi��es Adicionais: Ser� admi�tida uma varia��o nas medidas informadas de (+/-) 5% (cinco por cento); Entende-se por similar o produto apresentado que seja produzido seguindo as mesmas especifica��es t�cnicas informadas; O processo Hot Melt exigido tem por obje�vo a uni��o de duas mat�rias primas imperme�veis. Neste processo � aplicado uma resina s�lida (Hot Melt Thermo Reagente), que oferece a melhor solu���o para a aplica��o de cola em bases que poder�o sofrer aplica��o de calor e temperatura em cima de um produto j� confeccionado.</p> <p>- Garan�a m�nima de 05 anos a par�r da entrega do produto neste Poder Judici�rio. Os servi��os de assist�ncia t�cnica para consertos e subs�tu���es em decorr�ncia de defeitos de fabrica��o dever�o ser feitos imediatamente com a solicita��o</p> <p>- O transporte e o acondicionamento devem ser preferencialmente, em embalagens individuais adequadas, com menor volume poss�vel, u�lizando se materiais recicl�veis, sem preju�zo � m�xima prote���o dos bens, mas com m�nimo desperd�cio.</p> <p>Dever�o ser apresentados todos os laudos e cer�fica��es exigidos para os itens integrantes deste grupo, conforme as normas e especifica��es estabelecidas no Termo de Refer�ncia.</p>			
--	--	--	--	--

12	MESA AUDIÊNCIA/REUNIÃO COM FORMATO RETANGULAR 240 x 100 x74 cm	460900 aproximado	und	29
	1-TAMPO - Produzido em formato retangular em madeira prensada MDP com espessura de no mínimo 25mm, obedecendo a variação máxima permitida, revestimento laminado melamínico de baixa pressão MDP em ambas as faces na cor mogno amadeirado (mais próximo do marrom avermelhado tipo Jequitibá róseo ou mogno turim, ou ainda cor similar			

	<p>que mais se aproxime das cores anteriormente citadas, mantendo o padrão atual deste Órgão). Acabamento com fita de borda em PVC de 5mm de espessura na mesma cor do revestimento melamínico com raio de 3mm nas arestas e fixada ao tampo por meio de espiga. Fixação à estrutura através de parafusos auto atarraxante para madeira.</p> <p>2) ESTRUTURA METÁLICA Base metálica com coluna central em chapa de aço SAE 1020, passagem de fiações e tampa removível em chapa de aço estampado a frio com no mínimo 1,06mm de espessura, obedecendo a variação máxima permitida, largura de no mínimo 160mm, base estampada em chapa SAE 1020 com espessura de 1,9mm, sapatas reguláveis produzido em formato redondo com rosca M8 injetadas em polietileno copolímero de alta resistência a impactos e abrasão.</p> <p>3) PAINEL FRONTAL - Painel frontal em madeira prensada MDP com espessura mínima de 15mm revestido em ambas as faces, obedecendo a variação máxima permitida, fixação do painel frontal através de parafuso de zamak e o tampo na estrutura com parafuso e bucha metálica com rosca milimétrica.</p> <p>4) CAIXA DE ELETRIFICAÇÃO - Para distribuição de pontos de energia, telefonia e lógica, medindo 115x265mm, corpo em ABS fixado a aba através de no mínimo 04 parafusos e fixação ao tampo através de no mínimo 04 parafusos para madeira. Três tomadas de energia alimentadas por cabo de três fios com prensa cabos na extremidade da caixa e conector para espera de fios. Três blocos para conectores RJ45 padrão Keystone e dois blocos cegos para ampliação. Aba superior e tampa em alumínio injetado e abertura de no mínimo 10 mm para passagem de cabos, abertura da tampa tipo basculante, com tratamento superficial fosfatante e acabamento em pintura epóxi pó.</p> <p>FIXAÇÃO sistema de fixação nas estruturas, tampo e painel frontal, fixado através de bucha e parafuso com rosca milimétrica, facilitando a montagem e desmontagem da mesa sem danificar o produto.</p> <p>ACABAMENTO - Todas as peças metálicas devem receber tratamento desengraxante anti-ferruginoso e pintura eletrostática epóxi pó com polimerização em estufa cor preto.</p> <p>Características específicas:</p>			
--	--	--	--	--

	<p>Dimensões: 240 x 100 x 74cm (C x L x H), obedecendo a variação máxima permitida.</p> <p>Condições Adicionais: Será admitida uma variação nas medidas informadas de (+/-) 5% (cinco por cento); Entende-se por similar o produto apresentado que seja produzido seguindo as mesmas especificações técnicas informadas; O processo Hot Melt exigido tem por objetivo a união de duas matérias primas impermeáveis. Neste processo é aplicado uma resina sólida (Hot Melt Thermo Reagente), que oferece a melhor solução</p>			
--	--	--	--	--

	<p>para a aplicação de cola em bases que poderão sofrer aplicação de calor e temperatura em cima de um produto já confeccionado.</p> <ul style="list-style-type: none"> - Garantia mínima de 05 anos a partir da entrega do produto neste Poder Judiciário. Os serviços de assistência técnica para consertos e substituições em decorrência de defeitos de fabricação deverão ser feitos imediatamente com a solicitação. - O transporte e o acondicionamento devem ser preferencialmente, em embalagens individuais adequadas, com menor volume possível, utilizando-se materiais recicláveis, sem prejuízo à máxima proteção dos bens, mas com mínimo desperdício. <p>Deverão ser apresentados todos os laudos e certificações exigidos para os itens integrantes deste grupo, conforme as normas e especificações estabelecidas no Termo de Referência.</p>			
--	---	--	--	--

13	<p>MESA AUDIÊNCIA MESA DE REUNIÃO COM FORMATO RETANGULAR 200 x 100 x 74 cm</p> <p>1-TAMPO - Produzido em formato retangular em madeira prensada MDP com espessura de no mínimo 25mm, obedecendo a variação máxima permiΘda, reveseΘmento laminado melamínico de baixa pressão MDP em ambas as faces na cor mogno amadeirado (mais próximo do marrom avermelhado Θpo JequiΘbá róseo ou mogno turim, ou ainda cor similar que mais se aproxime das cores anteriormente citadas, mantendo o padrão atual deste Órgão). Acabamento com fita de borda em PVC de 5mm de espessura na mesma cor do reveseΘmento melamínico com raio de 3mm nas arestas e fixada ao tampo por meio de espiga. Fixação à estrutura através de parafusos auto atarraxante para madeira. 2) ESTRUTURA METÁLICA - Base metálica com coluna central em chapa de aço SAE 1020, passagem de fiações e tampa removível em chapa de aço estampado a frio com no mínimo 1,06mm de espessura, obedecendo a variação máxima permiΘda, largura de no mínimo 160mm, base estampada em chapa SAE 1020 com espessura de 1,9mm, sapatas reguláveis produzido em formato redondo com rosca</p>	608712	und	44
	<p>M8 injetadas em polieΘleno copolímero de alta resistência a impactos e abrasão.</p> <p>3) PAINEL FRONTAL - Painel frontal em madeira prensada MDP com espessura mínima de 15mm reveseΘdo em ambas as faces, obedecendo a variação máxima permiΘda, fixação do painel frontal através de parafuso de zamak e o tampo na estrutura com parafuso e bucha metálica com rosca milimétrica.</p> <p>4) CAIXA DE ELETRIFICAÇÃO - Para distribuição de pontos de energia, telefonia e lógica, medindo 115x265mm, corpo em ABS fixado a aba através de 04 parafusos e fixação ao tampo através de 04 parafusos para madeira.</p> <p>Três tomadas de energia alimentadas por cabo de</p>			

	<p>três fios com prensa cabos na extremidade da caixa e conector para espera de fios. Três blocos para conectores RJ45 padrão Keystone e dois blocos cegos para ampliação. Aba superior e tampa em alumínio injetado e abertura de no mínimo 10mm para passagem de cabos, aberturada tampa �po basculante, com tratamento superficial fosfa�zante e acabamento em pintura ep�xi. FIXA��O sistema de fixa��o nas estruturas, tampo e painel frontal, fixado atrav�s de bucha e parafuso com rosca milim�trica, facilitando a montagem e desmontagem da mesa sem danificar o produto.</p> <p>ACABAMENTO Todas as pe�as met�licas devem receber tratamento desengraxante an�ferruginoso e pintura eletrost�tica ep�xi p� com polimeriza��o em estufa cor preto. Caracter�sticas espec�ficas: Dimens�es: 200 x 100 x74 cm (C x L x H), obedecendo a varia��o m�xima permiti�da.</p> <p>Condi��es Adicionais: Ser� admi�tida uma varia��o nas medidas informadas de (+/-) 5% (cinco por cento); Entende-se por similar o produto apresentado que seja produzido seguindo as mesmas especifica��es t�cnicas informadas; O processo Hot Melt exigido tem por obje�vo a uni�o de duas mat�rias primas imperme�veis. Neste processo � aplicado uma resina s�lida (Hot Melt Thermo Reagente), que oferece a melhor solu��o para a aplica��o de cola em bases que poder�o sofrer aplica��o de calor e temperatura em cima de um produto j� confeccionado.</p> <ul style="list-style-type: none"> - Garan�a M�nima de 05 anos a par�r da entrega do produto neste Poder Judici�rio. Os servi�os de assist�ncia t�cnica para consertos e subs�tui��es em decorr�ncia de defeitos de fabrica��o dever�o ser feitos imediatamente com a solicita��o. - O transporte e o acondicionamento devem ser preferencialmente, em embalagens individuais adequadas, com menor volume poss�vel, utilizando-se 			
	<p>materiais recicl�veis, sem preju�zo � m�xima prote��o dos bens, mas com m�nimo desperd�cio. Dever�o ser apresentados todos os laudos e cer�fica��es exigidos para os itens integrantes deste grupo, conforme as normas e especifica��es estabelecidas no Termo de Refer�ncia.</p>			
GRUPO 02 (ITENS EXCLUSIVO PARA AMPLA CONCORR�NCIA)				

ITEM	ESPECIFICAÇÃO TÉCNICA MINIMA	CATMAT	UNIDADE	QUANTIDADE
14	<p>ARMÁRIO BAIXO COM PORTA DE CORRER, Medindo 0.90 x 0.47 x 0.74 m, com as seguintes características mínimas:</p> <p>a) tampo superior confeccionado em MDP com no mínimo 25 mm de espessura revestido em ambas as faces com laminado melamínico na cor mogno amadeirado (mais próximo do marrom avermelhado tipo Jequitibá róseo ou mogno turim, ou ainda cor similar que mais se aproxime das cores anteriormente citadas, mantendo o padrão atual</p>	630275	und	341

	<p>deste Órgão) com borda frontal em PVC de 5 mm de espessura na mesma cor do revestimento melamínico com raio de 3mm nas arestas e fixada ao tampo por meio de espiga e reta nas laterais em polietileno com espessura mínima de 2mm, respeitando a tonalidade da cor do laminado melamínico;</p> <p>b) laterais e divisão vertical em madeira MDP com no mínimo 18mm, com acabamento em fita polietileno reta com espessura mínima de 2mm e fundo em madeira MDP, com no mínimo 18mm de espessura, acabamento em laminado melamínico na cor mogno amadeirado (mais próximo do marrom avermelhado tipo Jequitibá róseo ou mogno turim, ou ainda cor similar que mais se aproxime das cores anteriormente citadas, mantendo o padrão atual deste Órgão) em ambas as faces para as laterais e o fundo, e internamente contando com duas prateleiras reguláveis com mesmo acabamento externo, e possuindo ainda, sustentação da prateleira em aço com capacidade de suportar no mínimo 30 kg;</p> <p>c) sistema de fixação da base, tampo, lateral e fundo, feito através de bucha e parafuso com rosca milimétrica, facilitando a montagem e desmontagem sem danificar o produto;</p> <p>d) portas de correr em MDP com no mínimo 18mm de espessura, com acabamento em fita polietileno reta com espessura mínima de 2mm, com acabamento em laminado melamínico na cor preto fosco em ambos os lados e com puxadores embutidos em polipropileno na cor preto fosco. Portas com fechadura travamento simultâneo;</p>			
--	--	--	--	--

	e) o armário deve ser montado sobre base de aço, em tubo de aço seção retangular de 60x30mm, com			
	<p>espessura mínima de 1,2mm, fosfatado através de 09 banhos de imersão, pintado em epóxi preto pelo sistema eletrostático curado em estufa com sapatas reguladoras de nível parafuso M8, rosca métrica e sapatas tipo roseta em nylon injetado. Variação máxima de (+/-) 5% (cinco por cento) nas dimensões.</p> <p>- Garantia mínima de 05 anos a partir da entrega do produto neste Poder Judiciário. Os serviços de assistência técnica para consertos e substituições em decorrência de defeitos de fabricação deverão ser feitos imediatamente com a solicitação.</p> <p>- O transporte e o acondicionamento devem ser preferencialmente, em embalagens individuais adequadas, com menor volume possível, utilizando-se materiais recicláveis, sem prejuízo à máxima proteção dos bens, mas com mínimo desperdício.</p> <p>Deverão ser apresentados todos os laudos e certificações exigidos para os itens integrantes deste grupo, conforme as normas e especificações estabelecidas no Termo de Referência.</p>			
15	<p>ARMÁRIO ALTO COM PORTA DE CORRER Medindo</p>	630274	und	249

	<p>0.90 x 0.47x1.63 m, com as seguintes características mínimas:</p> <p>a) tampo superior confeccionado em MDP com no mínimo 25mm de espessura revestido em ambas as faces com laminado melamínico na cor mogno amadeirado (mais próximo do marrom avermelhado tipo Jequitibá róseo ou mogno turim, ou ainda cor similar que mais se aproxime das cores anteriormente citadas, mantendo o padrão atual deste Órgão), com borda frontal em PVC de 5mm de espessura na mesma cor do revestimento melamínico com raio de 3mm nas arestas e fixada ao tampo por meio de espiga e reta nas laterais em polietileno com espessura mínima de 2mm, respeitando a tonalidade da cor do laminado melamínico;</p> <p>b) laterais e divisão vertical em madeira MDP com no mínimo 18mm de espessura, acabamento em fita polietileno reta com espessura mínima de 2mm e fundo em madeira MDP, com no mínimo 18mm de espessura, acabamento em laminado melamínico na cor mogno em ambas as faces para as laterais e o fundo, e internamente contando com três prateleiras reguláveis de cada lado com mesmo acabamento externo, e possuindo ainda, sustentação da prateleira em aço com capacidade de suportar no mínimo 30kg;</p> <p>c) sistema de fixação da base, tampo, lateral e fundo, feito através de bucha e parafuso com rosca milimétrica, facilitando a montagem e desmontagem sem danificar o produto;</p> <p>d) portas de correr em MDP com no mínimo 18mm de espessura, com acabamento em fita polietileno reta</p>			
--	--	--	--	--

	<p>com espessura mínima de 2mm, com acabamento em laminado melamínico na cor preto fosco em ambos os lados e com puxadores embutidos em polipropileno na cor preto fosco. Portas com fechadura travamento simultâneo;</p> <p>e) o armário deve ser montado sobre base de aço, em tubo de aço seção retangular de 60x30mm, com espessura mínima de 1,2mm, fosfatado através de 09 banhos de imersão, pintado em epóxi preto pelo sistema eletrostático curado em estufa com sapatas reguladoras de nível parafuso M8, rosca métrica e sapatas tipo roseta em nylon injetado. Variação máxima de (+/-) 5% (cinco por cento) nas dimensões.</p> <p>- Garantia mínima de 05 anos a partir da entrega do produto neste Poder Judiciário. Os serviços de assistência técnica para consertos e substituições em decorrência de defeitos de fabricação deverão ser feitos imediatamente com a solicitação.</p> <p>- O transporte e o acondicionamento devem ser preferencialmente, em embalagens individuais adequadas, com menor volume possível, utilizando-se materiais recicláveis, sem prejuízo à máxima proteção dos bens, mas com mínimo desperdício.</p>			
--	--	--	--	--

	Deverão ser apresentados todos os laudos e certificações exigidos para os itens integrantes deste grupo, conforme as normas e especificações estabelecidas no Termo de Referência.			
GRUPO 03 (ITENS EXCLUSIVO PARA AMPLA CONCORRÊNCIA)				
ITEM	ESPECIFICAÇÃO TÉCNICA MINIMA	CATMAT	UNIDADE	QUANTIDADE

16	<p>GAVETEIRO VOLANTE COM TRÊS GAVETAS Medindo 0.40x0.50x0.58m (considerando a altura dos rodízios), com as seguintes características mínimas: a) tampo superior confeccionado em MDP com no mínimo 25 mm de espessura, revestido em ambas as faces, com laminado melamínico na cor mogno amadeirado (mais próximo do marrom avermelhado tipo Jequitibá róseo ou mogno turim, ou ainda cor similar que mais se aproxime das cores anteriormente citadas, mantendo o padrão atual deste Órgão), com borda frontal em PVC de 5mm de espessura na mesma cor do revestimento melamínico com raio de 3mm nas arestas e fixada ao tampo por meio de espiga e reta nas laterais em polietileno com espessura mínima de 2mm, respeitando a tonalidade da cor do laminado melamínico;</p> <p>b) laterais e fundo em madeira MDP com no mínimo 18 mm de espessura, acabamento em fita polietileno reta com espessura mínima de 2mm nas laterais, e no tampo com bordas arredondadas fita de PVC com 2mm de espessura na cor do laminado;</p>	612002	und	513
	<p>c) frentes das gavetas em madeira MDP com no mínimo 18 mm de espessura na cor mogno, acabamento em fita polietileno reta com espessura mínima de 2mm, e fundo em madeira aglomerada com no mínimo 18 mm de espessura na cor preto fosco;</p> <p>d) sistema de fixação no tampo e corpo, feito através de bucha e parafuso com rosca milimétrica, facilitando a montagem e desmontagem sem danificar o produto, com puxadores embutidos na cor preto fosco, rodízios e fechadura para travamento simultâneo das 03 gavetas com chave dobrável;</p> <p>e) Gavetas confeccionadas em chapa de aço #26, dobrada e soldada através de eletrofusão, com deslizamento suave sobre correias em aço, roldanas em nylon e eixos em aço. Variação máxima de (+/-) 5% (cinco por cento) nas dimensões.</p> <p>- Garantia mínima de 05 anos a partir da entrega do produto neste Poder Judiciário. Os serviços de assistência técnica para consertos e substituições em decorrência de defeitos de fabricação deverão ser feitos imediatamente com a solicitação.</p> <p>- O transporte e o acondicionamento devem ser preferencialmente, em embalagens individuais adequadas, com menor volume</p>			

	possível, utilizando			
--	----------------------	--	--	--

	os materiais recicláveis, sem prejuízo à máxima proteção dos bens, mas com mínimo desperdício. Deverão ser apresentados todos os laudos e certificações exigidos para os itens integrantes deste grupo, conforme as normas e especificações estabelecidas no Termo de Referência.			
--	---	--	--	--

<p align="center">GRUPO 04 (ITENS EXCLUSIVO PARA AMPLA CONCORRÊNCIA) Desembargadores</p>				
---	--	--	--	--

17	<p>MESA PRESIDENTE COM APOIO LATERAL 2.40x1.80m. Medidas: Mesa 2400x800x740 mm /Credenza (armário) 1800x500x636mm, Cor Nogueira Thar (referência de tonalidade marca Duratex ou equivalente) a ser aprovada mediante apresentação de amostra. Partes metálicas e em plástico injetado na cor preto. Tampo: Formato retangular, confeccionado em MDP chapa de madeira aglomerada de baixa densidade, com espessura 43 mm. Acabamento em revestimento de laminado melamínico madeirado na cor Nogueira Thar (ou similar), em ambos os lados, texturizado que por efeito de prensagem a quente faz o laminado se fundir a madeira aglomerada, formando com ela um corpo único e inseparável. Acabamento das bordas de contato em fita de PVC de 3 mm de espessura na mesma cor do revestimento melamínico com raio de 3 mm nas arestas, conforme norma ABNT NBR13966, proporcionando total</p>	627656 aproximado	und	10
----	--	-------------------	-----	----

	<p>ergonomia e conforto ao usuário. Laterais do tampo com acabamento das bordas aparentes em fita de PVC de 2 mm de espessura na mesma cor do revestimento laminado.</p> <p>Para fixação dos tampos à estrutura, serão utilizadas buchas metálicas de alta resistência e sua fixação se dará através de parafusos com rosca métrica. Como preparação para o recebimento de eletrificação, deverá possuir um recorte de 382,5x105,5mm (LxP) onde será embutido o colarinho da caixa de tomadas. Pé painel Confeccionado em MDP chapa de MESA PRESIDENTE COM APOIO LATERAL 2.40x1.80m. Medidas: Mesa 2400x800x740 mm / Credenza (armário) 1800x500x636mm, Cor Nogueira Thar (referência de tonalidade marca Duratex ou equivalente) a ser aprovada mediante apresentação de amostra. Partes metálicas e em plástico injetado na cor preto.</p> <p>Tampo: Formato retangular, confeccionado em MDP chapa de madeira aglomerada de baixa densidade, com espessura 43 mm. Acabamento em revestimento de laminado melamínico madeirado na cor Nogueira Thar (ou similar), em ambos os lados, texturizado que por efeito de prensagem a quente faz o laminado se fundir a madeira aglomerada, formando com ela um corpo único e inseparável.</p> <p>Acabamento das bordas de contato em fita de PVC de 3 mm de espessura na mesma cor do revestimento melamínico com raio de 3 mm nas</p>			
--	--	--	--	--

	<p>arestas,conforme norma ABNT NBR13966, proporcionando total ergonomia e conforto ao usuário. Laterais do tampo com acabamento das bordas aparentes em fita de PVC de 2 mm de espessura na mesma cor do revestimento laminado.</p> <p>Para fixação dos tampos à estrutura, serão utilizadas buchas metálicas de alta resistência e sua fixação se dará através de parafusos com rosca métrica. Como preparação para o recebimento de eletrificação, deverá possuir um recorte de 382,5x105,5mm (LxP) onde será embutido o colarinho da caixa de tomadas. O painel Confeccionado em MDP chapa de densidade, com espessura 18 mm. Acabamento em revestimento de laminado melamínico madeirado na cor Nogueira Thar (ou similar), em ambos os lados, texturizado que por efeito de prensagem a quente faz o laminado se fundir a madeira aglomerada, formando com ela um corpo único e inseparável.</p> <p>Acabamento das bordas de contato em fita de PVC de 1 mm de espessura na mesma cor do laminado. Fixada ao produto por meio de conectores minifix em metal forjado e niquelado e parafusos de rosca tipo euro.</p> <p>Fundo: Manufaturado em chapa de aço SAE</p>			
--	--	--	--	--

	<p>1020, com espessura 1,2mm e conformado através de dobras. Suas dobras e rasgos horizontais permitem a organização e passagem da fiação do CPU e auxilia na ventilação do equipamento. Será fixo através de parafusos de rosca Øpo euro.</p> <p>Gaveteiro: Frentes confeccionadas em MDP Chapa de madeira aglomerada de baixa densidade, com espessura 18 mm. Acabamento em revestimento de laminado melamínico madeirado na cor Nogueira Thar (ou similar), em ambos os lados, texturizado que por efeito de prensagem a quente faz o laminado se fundir a madeira aglomerada, formando com ela um corpo único e inseparável. Acabamento das bordas em fita de PVC de 1 mm de espessura.</p> <p>Serão fixadas as gavetas e pasta suspensa através de parafusos. Gavetas Metálicas produzidas a partir de chapa de aço, receberão corredeiras telescópicas que serão fixadas as laterais da gaveta por meio de rebites e nas laterais e/ou divisórias da credenza através de parafusos. Todas as frentes receberão puxador em perfil de alumínio cromado. Fechadura Gaveteiro: Fechadura Pino cromada. Possuirá chave com capa plástica dupla face. Fornecido com 02 chaves com corpo articulado para evitar a quebra e envergadura da mesma. A fixação da fechadura será feita através de parafusos. Funcionará por travamento simultâneo, ou seja, com o acionamento da chave travam-se todas as gavetas. Prateleiras reguláveis: Confeccionada em MDP chapa de madeira aglomerada de baixa densidade, com espessura 18 mm. Acabamento em revestimento de laminado melamínico madeirado na cor Nogueira Thar (ou similar), em ambos os lados, texturizado</p>			
--	---	--	--	--

	<p>que por efeito de prensagem a quente faz o laminado se fundir a madeira aglomerada, formando com ela um corpo único e inseparável. Acabamento das bordas aparentes em fita de PVC de 1 mm de espessura. A prateleira será montada na credenza, apoiando-se sobre 4 suportes de acabamento niquelado. Portas: Confeccionadas em MDP Chapa de madeira aglomerada de baixa densidade, com espessura 18 mm . Acabamento em reverso de laminado melamínico madeirado na cor Nogueira Thar (ou similar), em ambos os lados, texturizado que por efeito de prensagem a quente faz o laminado se fundir a madeira aglomerada, formando com ela um corpo único e inseparável. Acabamento das bordas em fita de PVC de 1 mm de espessura com mesmo acabamento laminado. As portas deverão receber dispositivos deslizantes que permitam a abertura e fechamento das portas, que serão fixos à porta através de parafusos e deslizarão por perfis de nylon encaixados ao tampo e à base.</p>			
	<p>Puxadores Portas: Puxadores em perfil de alumínio cromado Portas: Modelo Pino cromada, possuirá chave com capa plástica dupla face. Fornecido com 02 chaves com corpo arredondado para evitar a quebra e envergadura da mesma. A fixação da fechadura será feita através de parafusos.</p> <ul style="list-style-type: none"> - Apresentar garantia mínima de 05 anos a partir da entrega do produto neste Poder Judiciário. Os serviços de assistência técnica para consertos e substituições em decorrência de defeitos de fabricação deverão ser feitos imediatamente com a solicitação. Deverão ser apresentados todos os laudos e certificações exigidos para os itens integrantes deste grupo, conforme as normas e especificações estabelecidas no Termo de Referência - O transporte e o acondicionamento devem ser preferencialmente, em embalagens individuais adequadas, com menor volume possível, utilizando-se materiais recicláveis, sem prejuízo à máxima proteção dos bens, mas com mínimo desperdício. 			

18	<p>MESA PRESIDENTE COM APOIO LATERAL 2.10x1.80m. Medidas: Mesa 2100x800x740 mm /Credenza (armário) 1800x500x636mm, Cor Nogueira Thar (referência de tonalidade marca Duratex ou equivalente) a ser aprovada mediante apresentação de amostra. Partes metálicas e em plástico injetado na cor preto. Tampo: Formato retangular, confeccionado em MDP chapa de madeira aglomerada de baixa densidade, com espessura 43 mm. Acabamento em revestimento de laminado melamínico madeirado na cor Nogueira Thar (ou similar), em ambos os lados, texturizado que por efeito de prensagem a quente faz o laminado se fundir a madeira aglomerada, formando com ela um</p>	603575	und	10
		aproximado		

	<p>corpo único e inseparável. Acabamento das bordas de contato em fita de PVC de 3 mm de espessura na mesma cor do revestimento melamínico com raio de 3mm nas arestas, conforme norma ABNT NBR13966, proporcionando total ergonomia e conforto ao usuário. Laterais do tampo com acabamento das bordas aparentes em fita de PVC de 2mm de espessura na mesma cor do revestimento laminado. Para fixação dos tampos à estrutura, serão utilizadas buchas metálicas de alta resistência e sua fixação se dará através de parafusos com rosca métrica. Como preparação para o recebimento de eletrificação, deverá possuir um recorte de 382,5x105,5mm (LxP) onde será embutido o colarinho da caixa de tomadas. Pé painel: Confeccionado em MDP chapade madeira aglomerada de baixa densidade, com</p>			
--	---	--	--	--

	<p>espessura 43 mm. Acabamento em revestimento de laminado melamínico madeirado na cor Nogueira Thar (ou similar), em ambos os lados, texturizado que por efeito de prensagem a quente faz o laminado se fundir a madeira aglomerada, formando com ela um corpo único e inseparável. Acabamento das bordas de contato em fita de PVC de 2 mm na mesma cor do revestimento melamínico. Possui suporte confeccionado em barra chata 5/16" X 1 1/2", soldados a engates confeccionados em chapa de aço SAE 1010/1020 de 2,65 mm de espessura, que serão fixados ao pé através de bucha metálica americana embutida no lado interno e parafusos com rosca métrica, cor preto. Contempla sapatas niveladoras para correção de pisos irregulares, cor preto. Subida de fiação pelo pé painel feita por meio de calha confeccionada em chapa de aço SAE 1010/1020 de 1,2 mm de espessura, estampada e dobrada em formato de C, fixada ao pé com parafusos de rosca métrica e bucha metálica americana, cor preto.</p> <p>Credenza Caixa (Chapéu, Base, Laterais e Divisória externa): Confeccionado em MDP chapa de madeira aglomerada de baixa densidade, com espessura 25 mm. Acabamento em revestimento de laminado melamínico madeirado na cor Nogueira Thar (ou similar), em ambos os lados, texturizado que por efeito de prensagem a quente faz o laminado se fundir a madeira aglomerada, formando com ela um corpo único e inseparável. Acabamento das bordas de contato (Chapéu e base) em fita de PVC de 3 mm de espessura na mesma cor do laminado com raio de 3mm nas arestas, proporcionando total ergonomia e conforto ao usuário. Laterais e divisórias com acabamento das bordas aparentes em fita de PVC de 1mm de espessura na mesma cor do revestimento laminado. A fixação das peças a credenza será através de conectores minifix em metal forjado e niquelado e parafusos de rosca tipo euro, que possibilitarão um maior aperto e garantia na estabilidade das uniões das peças. O Chapéu possui</p>			
--	---	--	--	--

	<p>pré furações para ser utilizado como apoio de mesa gestor de recobrimento parcial e total. Contempla sapatas niveladoras para correção de pisos irregulares. Divisória interna: Confeccionado em MDP chapa de madeira aglomerada de baixa densidade, com espessura 18mm. Acabamento em revestimento de laminado melamínico madeirado na cor Nogueira Thar (ou similar), em ambos os lados, texturizado que por efeito de prensagem a quente faz o laminado se fundir a madeira aglomerada, formando com ela um corpo único e inseparável.</p>			
--	--	--	--	--

	<p>Acabamento das bordas de contato em fita de PVC de 1 mm de espessura na mesma cor do laminado. Fixada ao produto por meio de conectores minifix em metal forjado e niquelado e parafusos de rosca Øpo euro. Fundo: Manufaturado em chapa de aço SAE 1020, com espessura 1,2mm e conformado através de dobras. Suas dobras e rasgos horizontais permitem a organização e passagem da fiação do</p> <p>CPU e auxilia na ventilação do equipamento. Será fixo através de parafusos de rosca Øpo euro. Gaveteiro: Frentes confeccionadas em MDP Chapa de madeira aglomerada de baixa densidade, com espessura 18 mm.</p> <p>Acabamento em revestimento de laminado melamínico madeirado na cor Nogueira Thar(ou similar), em ambos os lados, texturizado que por efeito de prensagem a quente faz o laminado se fundir a madeira aglomerada, formando com ela um corpo único e inseparável. Acabamento das bordas em fita de PVC de 1 mm de espessura. Serão fixadas as gavetas e pasta suspensa através de parafusos. Gavetas Metálicas produzidas a partir de chapa de aço, receberão correições telescópicas que serão fixadas as laterais da gaveta por meio de rebites e nas laterais e/ou divisórias da credenza através de parafusos. Todas as frentes receberão puxador em perfil de alumínio cromado Fechadura Gaveteiro: Fechadura Pino cromada. Possuirá chave com capa plástica dupla face. Fornecido com 02 chaves com corpo articulado para evitar a quebra e envergadura da mesma. A fixação da fechadura será feita através de parafusos. Funcionará por travamento simultâneo, ou seja, com o acionamento da chave travam-se todas as gavetas. Prateleiras reguláveis: Confeccionada em MDP chapa de madeira aglomerada de baixa densidade, com espessura 18 mm. Acabamento em revestimento de laminado melamínico madeirado na cor Nogueira Thar (ou similar), em ambos os lados, texturizado que por efeito de prensagem a quente faz o laminado se fundir a madeira aglomerada, formando com ela um corpo único e inseparável. Acabamento das bordas aparentes em fita de PVC de 1 mm de espessura. A prateleira será montada na credenza, apoiando-se sobre 4 suportes de</p>			
--	---	--	--	--

	<p>acabamento niquelado. Portas: Confeccionadas em MDP Chapa de madeira aglomerada de baixa densidade, com espessura 18mm. Acabamento em reverso de laminado melamínico madeirado na cor Nogueira Thar (ou similar), em ambos os lados, texturizado que por efeito de prensagem a quente faz o laminado se fundir a madeira aglomerada, formando com ela um corpo único e inseparável.</p> <p>Acabamento das bordas em fita de PVC de 1mm de</p>			
	<p>espessura com mesmo acabamento laminado. As portas deverão receber dispositivos deslizantes que permitirão a abertura e fechamento das portas, que serão fixos à porta através de parafusos e deslizarão por perfis de nylon encaixados aoampo e à base.</p> <p>Puxadores Portas: Puxadores em perfil de alumínio cromado Portas: Modelo Pino cromada, possuirá chave com capa plástica dupla face. Fornecido com 02 chaves com corpo articuladopara evitar a quebra e envergadura da mesma. A fixação da fechadura será feita através de parafusos.</p> <p>- Apresentar garantia mínima de 05 anos a partir da entrega do produto neste Poder Judiciário. Os serviços de assistência técnica para consertos e substituições em decorrência de defeitos de fabricação deverão ser feitos imediatamente com a solicitação.</p> <p>- O transporte e o acondicionamento devem ser preferencialmente, em embalagens individuais adequadas, com menor volume possível, utilizando-se materiais recicláveis, sem prejuízo à máxima proteção dos bens, mas com mínimo desperdício. Deverão ser apresentados todos os laudos e certificações exigidos para os itens integrantes deste grupo, conforme as normas e especificações estabelecidas no Termo de Referência</p>			

19	<p>MESA PRESIDENTE COM APOIO LATERAL 1.80x1.60m. Medidas: Mesa 1800x800x740 mm /</p> <p>Credenza (armário) 1600x500x636mm, Cor Nogueira Thar (referência de tonalidade marca Duratex ou equivalente) a ser aprovada mediante apresentação de amostra. Partes metálicas e em plástico injetado na cor preto. Tampo: Formato retangular, confeccionado em MDP chapa de madeira aglomerada de baixa densidade, com espessura 43 mm. Acabamento em revestimento de laminado melamínico madeirado na cor Nogueira Thar (ou similar), em ambos os lados, texturizado que por efeito de prensagem a quente faz o laminado se fundir a madeira aglomerada, formando com ela um corpo único e inseparável. Acabamento das bordas de contato em fita de PVC de 3 mm de espessura na mesma cor do revestimento melamínico com raio de 3 mm nas</p>	603772 aproximado	und	10
----	--	--------------------------	-----	----

	<p>arestas,conforme norma ABNT NBR13966, proporcionando total ergonomia e conforto ao usuário. Laterais do tampo com acabamento das bordas aparentes em fita de PVC de 2mm de espessura na mesma cor do revestimento laminado Para fixação dos tampos à estrutura, serão utilizadas buchas metálicas de alta</p>			
--	--	--	--	--

	<p>resistência e sua fixação se dará através de parafusos com rosca métrica. Como preparação para o recebimento de eletrificação, deverá possuir um recorte de 382,5x105,5mm (LxP) onde será embuθdo o colarinho da caixa de tomadas. Pé painel: Confeccionado em MDP chapa de madeira aglomerada de baixa densidade, com espessura 43 mm. Acabamento em revestimento de laminado melamínico madeirado na cor Nogueira Thar (ou similar), em ambos os lados, texturizado que por efeito de prensagem a quente faz o laminado se fundir a madeira aglomerada, formando com ela um corpo único e inseparável. Acabamento das bordas de contato em fita de PVC de 2 mm na mesma cor do revestimento melamínico. Possui suporte confeccionados em barra chata 5/16" X 1 ½", soldados a engates confeccionados em chapa de aço SAE1010/1020 de 2,65mm de espessura, que serão fixados ao pé através de bucha metálica americana embuθda no lado interno e parafusos com rosca métrica, cor preto. Contempla sapatas niveladoras para correção de pisos irregulares, cor preto. Subida de fiação pelo pé painel feita por meio de calha confeccionada em chapa de aço SAE 1010/1020 de 1,2 mm de espessura, estampada e dobrada em formato de C, fixada ao pé com parafusos de rosca métrica e bucha metálica americana, cor preto. Credenza Caixa (Chapéu, Base, Laterais e Divisória externa): Confeccionado em MDP chapa de madeira aglomerada de baixa densidade, com espessura 25 mm. Acabamento em revestimento de laminado melamínico madeirado na cor Nogueira Thar (ou similar), em ambos os lados, texturizado que por efeito de prensagem a quente faz o laminado se fundir a madeira aglomerada, formando com ela um corpo único e inseparável.</p> <p>Acabamento das bordas de contato (Chapéu e base) em fita de PVC de 3mm de espessura na mesma cor do laminado com raio de 3mm nas arestas, proporcionando total</p> <p>ergonomia e conforto ao usuário. Laterais e divisórias com acabamento das bordas aparentes em fita de PVC de 1mm de espessura na mesma cor do revestimento laminado. A fixação das peças a credenza será através de conectores minifix em metal forjado e niquelado e parafusos de rosca Øpo euro, que possibilitarão um maior aperto e</p>			
--	--	--	--	--

	garanta na estabilidade das uniões das peças. O Chapéu possui pré furações para ser utilizado como apoio			
--	--	--	--	--

	de mesa gestor de recobrimento parcial e total. Contempla sapatas niveladoras para correção de pisos irregulares.			
--	---	--	--	--

	<p>Divisória interna: Confeccionado em MDP chapa de madeira aglomerada de baixa densidade, com espessura 18 mm. Acabamento em revestimento de laminado melamínico madeirado na cor Nogueira Thar (ou similar), em ambos os lados, texturizado que por efeito de prensagem a quente faz o laminado se fundir a madeira aglomerada, formando com ela um corpo único e inseparável. Acabamento das bordas de contato em fita de PVC de 1 mm de espessura na mesma cor do laminado. Fixada ao produto por meio de conectores minifix em metal forjado e niquelado e parafusos de rosca Øpo euro.</p> <p>Fundo: Manufaturado em chapa de aço SAE 1020, com espessura 1,2 mm e conformado através de dobras. Suas dobras e rasgos horizontais permitem a organização e passagem da fiação do CPU e auxilia na ventilação do equipamento. Será fixo através de parafusos de rosca Øpo euro.</p> <p>Gaveteiro: Frentes confeccionadas em MDP Chapa de madeira aglomerada de baixa densidade, com espessura 18 mm. Acabamento em revestimento de laminado melamínico madeirado na cor Nogueira Thar (ou similar), em ambos os lados, texturizado que por efeito de prensagem a quente faz o laminado se fundir a madeira aglomerada, formando com ela um corpo único e inseparável. Acabamento das bordas em fita de PVC de 1mm de espessura. Serão fixadas as gavetas e pasta suspensa através de parafusos Gavetas Metálicas produzidas a partir de chapa de aço, receberão correias telescópicas que serão fixadas as laterais da gaveta por meio de rebites e nas laterais e/ou divisórias da credenza através de parafusos. Todas as frentes receberão puxador em perfil de alumínio cromado. Fechadura Gaveteiro: Fechadura Pino cromada. Possuirá chave com capa plástica dupla face. Fornecido com 02 chaves com corpo articulada para evitar a quebra e envergadura da mesma. A fixação da fechadura será feita através de parafusos. Funcionará por travamento simultâneo, ou seja, com o acionamento da chave travam-se todas as gavetas. Prateleiras reguláveis: Confeccionada em MDP chapa de madeira aglomerada de baixa densidade, com espessura 18 mm. Acabamento em revestimento de laminado melamínico madeirado na cor Nogueira Thar (ou similar), em ambos os lados, texturizado que por efeito</p>			
--	--	--	--	--

	de prensagem a quente faz o laminado se fundir a madeira aglomerada, formando com ela um corpo único e inseparável. Acabamento das bordas aparentes em fita de PVC de 1mm de espessura. A prateleira será montada na credenza, apoiando-se sobre 4 suportes de			
--	--	--	--	--

	acabamento niquelado. Portas: Confeccionadas em			
	<p>MDP Chapa de madeira aglomerada de baixa densidade, com espessura 18mm. Acabamento em revestimento de laminado melamínico madeirado na cor Nogueira Thar (ou similar), em ambos os lados, texturizado que por efeito de prensagem a quente faz o laminado se fundir a madeira aglomerada, formando com ela um corpo único e inseparável. Acabamento das bordas em fita de PVC de 1 mm de espessura com mesmo acabamento laminado. As portas deverão receber dispositivos deslizantes que permitirão a abertura e fechamento das portas, que serão fixos à porta através de parafusos e deslizarão por perfis de nylon encaixados ao tampo e à base. Puxadores Portas: Puxadores em perfil de alumínio cromado. Portas: Modelo Pino cromada, possuirá chave com capa plástica dupla face. Fornecido com 02 chaves com corpo arredondado para evitar a quebra e envergadura da mesma. A fixação da fechadura será feita através de parafusos.</p> <ul style="list-style-type: none"> - Apresentar garantia mínima de 05 anos a partir da entrega do produto neste Poder Judiciário. Os serviços de assistência técnica para consertos e substituições em decorrência de defeitos de fabricação deverão ser feitos imediatamente com a solicitação; - Deverão ser apresentados todos os laudos e certificações exigidos para os itens integrantes deste grupo, conforme as normas e especificações estabelecidas no Termo de Referência - O transporte e o acondicionamento devem ser preferencialmente, em embalagens individuais adequadas, com menor volume possível, utilizando-se materiais recicláveis, sem prejuízo à máxima proteção dos bens, mas com mínimo desperdício. <p>Condições Adicionais: Será admitida uma variação nas medidas informadas de (+/-)5% (cinco por cento).</p>			

20	<p>MESA DELTA 1600 x 1600 x 740 e 600 x 600 mm (L1xL2xH) e (P1xP2)</p> <p>1)TAMPO Produzido em formato angular consótuído em madeira prensada MDP de no mínimo 25mm de espessura, obedecendo a variação máxima permióda, com acabamento nas duas faces em laminado melamínico de baixa pressão (BP) na cor Nogueira Thar (referência de tonalidade marca Duratex - ou equivalente). Parte frontal (lado do usuário) com fita de borda em PVC de 5mm de espessura na mesma cor do revesómento melamínico com raio de 3mm nas arestas e fixada ao tampo por meio de espiga; na parte posterior e laterais com fita em poliesóreno 1mm com borda reta com acabamento na mesma cor do tampo.</p>	631545	und	05
	<p>2) ESTRUTURAS - Metálica composta por coluna central em chapa de aço estampado, com</p>			

	<p>possibilidade de passagem de cabos na parte interna da coluna e saída de cabos para a parte externa da coluna, com acabamento e tampa injetados em ABS ou material similar, tampa de acabamento interno para passagem de fiação em chapa de aço ou injetada em material termoplástico, travessa superior e inferior em chapa de aço estampado com no mínimo 1,9mm de espessura, obedecendo a variação máxima permitida. Sapatas reguláveis com rosca métrica injetada em polietileno ou material de qualidade superior. Uma estrutura central metálica em tubo de aço de no mínimo 70x70 com espessura mínima de 1,2mm, dotado de duas saídas de cabos na parte superior da coluna, com acabamento injetado em ABS ou material similar, apoio superior em chapa de aço com mínimo de 3mm de espessura, obedecendo a variação máxima permitida, sapata regulável com rosca métrica injetada em polietileno ou material com qualidade superior.</p> <p>3) PAINÉIS- Frontal produzido em madeira prensada MDP de no mínimo 15mm, obedecendo a variação máxima permitida, revestido em ambas as faces em laminado melamínico de baixa pressão na cor Nogueira Thar (referência de tonalidade marca Duratex - ou equivalente), laterais recebem fita de borda reta 1mm produzida em polietileno ou similar. Fixado através tambores e parafusos do tipo minifix com tampa de acabamento na cor do melamínico.</p> <p>4) CALHA – Eletrificável, dobrada em forma de “C/U”, produzida em chapa de aço com no mínimo 1,2mm de espessura, obedecendo a variação máxima permitida, com possibilidade de divisão dos cabos através de canaletas horizontais fixadas ao painel frontal através de parafusos auto atarraxante para madeira</p> <p>FIXAÇÃO</p> <ul style="list-style-type: none"> - Sistema de fixação nas estruturas, tampo e painel frontal, fixado através de bucha e parafuso com rosca milimétrica, facilitando a montagem e desmontagem da mesa sem danificar o produto. - ACABAMENTO - Todas as peças metálicas devem receber tratamento desengraxante Anteferruginoso, e Pintura eletrostática epóxi pó com polimerização em estufa na cor preto. - Características específicas: 1600 x 1600 x 740 e 600 x 600 mm (L1xL2xH) e (P1xP2), obedecendo a variação máxima permitida. - Condições Adicionais: Será admitida uma variação nas medidas informadas de (+/-) 5% 			
--	--	--	--	--

	(cinco por cento); Entende-se por similar o produto apresentado que seja produzido seguindo as mesmas especificações técnicas informadas;			
	- O processo Hot Melt exigido tem por objetivo a união de duas matérias primas impermeáveis. Neste processo é aplicado uma resina sólida (Hot Melt			

	<p>Thermo Reagente), que oferece a melhor solução para a aplicação de cola em bases que poderão sofrer aplicação de calor e temperatura em cima de um produto já confeccionado.</p> <p>- Garantia mínima de 05 anos a partir da entrega do produto neste Poder Judiciário. Os serviços de assistência técnica para consertos e substituições em decorrência de defeitos de fabricação deverão ser feitos imediatamente com a solicitação.</p> <p>- Deverão ser apresentados todos os laudos e certificações exigidos para os itens integrantes deste grupo, conforme as normas e especificações estabelecidas no Termo de Referência</p> <p>O transporte e o acondicionamento devem ser preferencialmente, em embalagens individuais adequadas, com menor volume possível, utilizando-se materiais recicláveis, sem prejuízo à máxima proteção dos bens, mas com mínimo desperdício</p>			
--	---	--	--	--

21	<p>ARMÁRIO BAIXO COM PORTA DE CORRER, medindo 0.90 x 0.47 x 0.74 m, com as seguintes características mínimas:</p> <p>a) tampo superior confeccionado em MDP com no mínimo 25 mm de espessura revestido em ambas as faces com laminado melamínico na cor Nogueira Thar (referência de tonalidade marca Duratex – ou equivalente). Parte frontal com fita de borda em PVC de 5mm de espessura na mesma cor do revestimento melamínico com raio de 3mm nas arestas e fixada ao tampo por meio de espiga; na parte posterior e laterais com fita em polietileno 1mm com borda reta com acabamento na mesma cor do tampo.</p> <p>b) Laterais e divisão vertical em madeira MDP com no mínimo 18mm, com acabamento em fita polietileno reta com espessura mínima de 2mm e fundo em madeira MDP, com no mínimo 18mm de espessura, acabamento em laminado melamínico na cor Nogueira Thar (referência de tonalidade marca Duratex - ou equivalente) em ambas as faces para as laterais e o fundo, e internamente contando com uma prateleira regulável com mesmo acabamento externo, e possuindo ainda, sustentação da prateleira em aço com capacidade de suportar no mínimo 30 kg;</p> <p>c) Sistema de fixação da base, tampo, lateral e fundo, feito através de bucha e parafuso com rosca milimétrica, facilitando a montagem e desmontagem sem danificar o produto;</p> <p>d) Portas de correr em MDP com no mínimo 18mm de espessura, com acabamento em fita polietileno reta com espessura mínima de 2mm, com acabamento em</p>	630275	und	60
	<p>laminado melamínico na cor preto fosco em ambos os lados e com puxadores embutidos em polipropileno na cor preto fosco.</p> <p>Portas com fechadura travamento simultâneo;</p>			

	<p>e) O armário deve ser montado sobre base de aço, em tubo de aço seção retangular de 60x30mm, com espessura mínima de 1,2 mm, fosfatado através de 09 banhos de imersão, pintado em epóxi preto pelo sistema eletrostático curado em estufa com sapatas reguladoras de nível parafuso M8, rosca métrica e sapatas tipo roseta em nylon injetado. Variação máxima de (+/-) 5% (cinco por cento) nas dimensões.</p> <p>- Garantia mínima de 05 anos a partir da entrega do produto neste Poder Judiciário. Os serviços de assistência técnica para consertos e substituições em decorrência de defeitos de fabricação deverão ser feitos imediatamente com a solicitação.</p> <p>- O transporte e o acondicionamento devem ser preferencialmente, em embalagens individuais adequadas, com menor volume possível, utilizando-se materiais recicláveis, sem prejuízo máxima proteção dos bens, mas com mínimo desperdício.</p> <p>Condições Adicionais: Será admitida uma variação nas medidas informadas de (+/-) 5% (cinco por cento) Deverão ser apresentados todos os laudos e certificações exigidos para os itens integrantes deste grupo, conforme as normas e especificações estabelecidas no Termo de Referência.</p>			
GRUPO 05 EXCLUSIVO DESTINADO A ME/EPP				
22	<p>ARMÁRIO SUSPENSO DE 01 PORTA PARA COPA/COZINHA</p> <p>Dimensões externas: 600 x 400 x 400 mm (LxPxA) Tampo: em painel de placas de madeira de média densidade MDP de 18 mm de espessura.</p> <p>Porta: 1 (uma) porta em painel de placas de madeira de média densidade MDP de 18 mm de espessura, basculante a 180°, com pistão a gás. Fundo, laterais e base: em painel de placas de madeira de média densidade MDP de 18 mm de espessura.</p> <p>Revestimento: Painel: laminado melamínico de alta resistência na cor mogno amadeirado mais puxado para o jequitibá rosa ou mogno turim ou similar. Metal: pintura na cor cinza metálico.</p> <p>Bordas: aparentes encabeçadas com fita de poliuretano de espessura de 2,5 mm com raio de 2,5 mm em suas extremidades, na mesma cor do revestimento.</p>	612581	und	10

	<p>Fechadura: frontal em aço niquelado com tambor de giro simples 180° e 2 (duas) chaves escamoteáveis com revestimento em polipropileno.</p> <p>Puxadores: Øpo alça, em polietileno com acabamento metalizado e proteção UV. Capacidade de resistência ao esforço de puxar e deslocar o corpo do móvel, fixados com parafuso de rosca.</p> <p>Dobradiças: de aço, do Øpo copo, com mecanismo que permite abertura de 270° e regulagens horizontais e verticais.</p> <p>Montagem: Estrutura fixada por meio de parafusos</p>			
--	--	--	--	--

	<p>embuchados, juntamente com tambores (modelo minifix), cavilhas e buchas rosqueadas em zamac, possibilitando a desmontagem sem danificar a madeira.</p> <p>Instalação: quando a instalação dos armários ocorrer em painéis, deverá ser utilizada mão francesa em aço galvanizado com pintura cinza metálico; já quando instalados em paredes em alvenaria, deverão ser fixados por meio de buchas e parafusos.</p> <ul style="list-style-type: none"> - As dimensões podem variar até 5% para mais ou para menos. - Garantia mínima de 02 anos a partir da entrega do produto neste Poder Judiciário. Os serviços de assistência técnica para consertos e substituições em decorrência de defeitos de fabricação deverão ser feitos imediatamente com a solicitação. - O transporte e o acondicionamento devem ser preferencialmente, em embalagens individuais adequadas, com menor volume possível utilizando-se materiais recicláveis, sem prejuízo à máxima proteção dos bens, mas com mínimo desperdício. <p>Deverão ser apresentados todos os laudos e certificações exigidos para os itens integrantes deste grupo, conforme as normas e especificações estabelecidas no Termo de Referência.</p>			
--	---	--	--	--



ESTADO DA PARAÍBA
PODER JUDICIÁRIO
TRIBUNAL DE JUSTIÇA
GERÊNCIA DE MATERIAL, PATRIMÔNIO E ACERVO

Critérios de Sustentabilidade - Aquisição de Bens

PROCESSO SEI	019964-24.2025.8.15
DEMANDANTE	GEMAT
OBJETO	Contratação de empresa especializada em fornecimento, transporte, e montagem de mobiliário corporativo, destinado ao atendimento das necessidades do Tribunal de Justiça do Estado da Paraíba, compreendendo reposição, ampliação e adequação de ambientes administrativos e judiciais

1. DIMENSÃO AMBIENTAL

DIMENSÃO	CRITÉRIO	APLICADO (X)	OBSERVAÇÕES/ JUSTIFICATIVA
	Eficiência energética e hídrica – O licitante deverá fornecer equipamentos, aparelhos ou bens classificados em classe de eficiência energética pela Etiqueta Nacional de Conservação de Energia (ENCE) ou equivalente, e que reduzam o consumo de água quando aplicável (ex.: eletrodomésticos, equipamentos de climatização).	X	Item 4.7 do TR

Ambiental	<p>Materiais reciclados ou biodegradáveis – Sempre que existente no mercado, o objeto deverá ser composto por material reciclado, reutilizável, biodegradável ou com menor conteúdo de substâncias perigosas, assegurando a mesma qualidade e segurança.</p>	X	<p>Item 4.8 do ETP</p> <p>Item 2.4.4 do TR</p> <p>Item 3.4 do TR</p>
	<p>Logística reversa – O licitante deverá prever e executar a retirada, destinação e retorno de resíduos gerados pelo fornecimento (pilhas, lâmpadas, toners, pneus, eletrônicos etc.), comprovando a entrega a programas de logística reversa autorizados conforme a Política Nacional de Resíduos Sólidos.</p>	X	<p>Item 4.8 do ETP</p> <p>Item 2.4.4 do TR</p> <p>Item 3.4 do TR</p>
	<p>Embalagens sustentáveis – Embalagens deverão utilizar material reciclável ou reutilizável, ser reduzidas ao volume mínimo e possuir rotulagem ambiental que facilite o descarte correto.</p>	X	<p>Item 4.8 do ETP</p> <p>Item 2.4.4 do TR</p> <p>Item 3.4 do TR</p>
	<p>Controle de emissões e ruído – Para bens automotivos ou equipamentos motorizados, exigir que atendam a padrões de emissões e ruído (Conama, Proconve) e, quando possível, priorizar alternativas de baixa emissão (veículos híbridos ou elétricos).</p>		<p>Não se aplica a esta contratação.</p>
	<p>Certificações ambientais – Aceitar rótulos ecológicos (ISO 14024, ABNT, FSC etc.) ou certificações de sustentabilidade quando existirem; a exigência não deve restringir competição, devendo admitir documentação</p>	X	<p>Item 7.7 do ETP</p> <p>Item 4.7 do TR</p> <p>Item 8.3 do TR</p>

	equivalente (Declaração do fornecedor com <u>comprovação técnica</u>).		
--	---	--	--

2. DIMENSÃO SOCIAL

DIMENSÃO	CRITÉRIO	APLICADO (X)	OBSERVAÇÕES/ JUSTIFICATIVA
Social	Conformidade trabalhista – O licitante deverá comprovar que seus produtos não decorrem de trabalho infantil ou escravo e que são produzidos em conformidade com normas trabalhistas vigentes.		
	Inclusão e diversidade – Será valorizado o fornecimento por empresas que empreguem pessoas com deficiência, mulheres vítimas de violência doméstica e outros grupos vulneráveis, ou que mantenham programas de inclusão social. O edital deve prever pontuação adicional ou critério de desempate conforme legislação.		
	Acessibilidade e usabilidade – Os bens ofertados deverão atender às normas de acessibilidade pertinentes (ex.: NBR 9050 para mobiliário e equipamentos) garantindo que pessoas com deficiência possam utilizá-los em igualdade de condições.		
	Fomento a cooperativas e agricultura familiar – Em aquisições de alimentos ou		

	<p>materiais derivados, o edital poderá exigir que parcela do fornecimento provenha de cooperativas de catadores, agricultores familiares ou empreendimentos solidários, respeitando a legislação específica.</p>		
--	---	--	--

3. DIMENSÃO ECONÔMICA

DIMENSÃO	CRITÉRIO	APLICADO (X)	OBSERVAÇÕES/ JUSTIFICATIVA
Econômica	<p>Custo total de propriedade – Na análise das propostas, considerar-se-ão custos de aquisição, operação, manutenção, substituição e descarte. O licitante deverá fornecer informações sobre durabilidade, manutenção e eficiência para permitir avaliação do ciclo de vida.</p>	X	<p>Item 4, 4. 6.3, 4.7 e 4.8 do ETP</p> <p>Item 5.2 do TR</p>
	<p>Margens de preferência e incentivos locais – Aplicar margens de preferência previstas em lei para produtos manufaturados nacionais, bens reciclados ou itens com conteúdo regional. Exigir, quando cabível, que os licitantes informem a origem e o percentual de material reciclado ou nacional.</p>	X	<p>Item 7.6 do ETP</p> <p>Item 4.7 do TR</p>
	<p>Participação de micro e pequenas empresas (MPE) – Priorizar a participação de MPE locais e regionais, utilizando, quando possível, a modalidade de cota reservada e critérios de desempate a favor de MPE.</p>	X	<p>Item 7.6 do ETP</p>

	Inovação e economia – Incentivar propostas que apresentem soluções inovadoras que aumentem eficiência e reduzam custos de operação e manutenção.	X	Item 5 do ETP.
--	--	---	----------------



PODER JUDICIÁRIO
TRIBUNAL DE JUSTIÇA DA PARAÍBA
Coordenação de Contratações

MINUTA DE ATA DE REGISTRO DE PREÇOS

O **TRIBUNAL DE JUSTIÇA DO ESTADO DA PARAÍBA**, com sede na Praça João Pessoa, s/nº, Centro, João Pessoa/PB, inscrito no CNPJ sob o nº 09.283.185/0001-63, neste ato representado pelo seu Presidente, Desembargador Frederico Martinho da Nóbrega Coutinho, doravante denominado simplesmente **ÓRGÃO GERENCIADOR**, e _____, inscrita no CNPJ nº _____, com sede na _____, CEP _____, no Município de _____, denominado(a) **FORNECEDOR**, neste ato representada pelo(a) Senhor(a) _____, tendo em vista o que consta no **Processo Administrativo nº 019964-24.2025.8.15**, e o resultado final do **Pregão Eletrônico nº ____/2026**, e em observância à Lei nº 14.133/2021, Decreto Estadual nº 43.759/2023, Lei Complementar nº 123/2006, Lei Estadual nº 9.697/2012, à Lei nº 13.709/2018 (Lei Geral de Proteção de Dados Pessoais), como também pela Resolução TJPB nº 13/2023, e demais legislações correlatas, resolvem celebrar o presente instrumento, mediante as cláusulas e as condições seguintes:

CLÁUSULA PRIMEIRA – DO OBJETO

1.1. Contratação de empresa especializada em fornecimento, transporte e montagem de mobiliário corporativo, destinado ao atendimento das necessidades do Tribunal de Justiça do Estado da Paraíba (TJPB), compreendendo reposição, ampliação e adequação de ambientes administrativos e judiciais, através do sistema de Registro de Preços, conforme especificações e quantitativos estabelecidos no Edital do Pregão identificado no preâmbulo (e seus anexos) e na proposta vencedora.

CLÁUSULA SEGUNDA – DOS PREÇOS REGISTRADOS

2.1. Os preços, as quantidades e as especificações dos serviços registrados nesta Ata encontram-se indicados no(s) seguinte(s) quadro(s):

GRUPO 01 (AMPLA CONCORRÊNCIA)						
ITEM	ESPECIFICAÇÃO TÉCNICA	CATMAT	UNIDADE	QUANTIDADE	VALOR UNITÁRIO	VALOR TOTAL
01	MESA EM L COM PENÍNSULA, MEDINDO 1800 x1600 mm COM COMPLEMENTO DE 1000 X 600mm	603772 aproximado	und	31	R\$	R\$

02	MESA EM L COM PENÍNSULA, MEDINDO 2100x1800mm COM COMPLEMENTO DE 1000 X 600mm	603575 aproximado	und	10	R\$	R\$
03	MESA RETA 800 x 600 x 740 mm	629188 aproximado	und	23	R\$	R\$
04	MESA RETA 1000 x 600 x 740 mm	632953	und	41	R\$	R\$
05	MESA RETA 1200 x 600 x 740mm	631385	und	266	R\$	R\$
06	MESA RETA 1400 x 600 x 740 mm	629932	und	218	R\$	R\$
07	MESA RETA 1600 x 600 x 740mm	627409	und	09	R\$	R\$
08	MESA DELTA 1200 x 1200 x 740 e 600 x 600 mm(L1xL2xH) e (P1xP2)	609157	und	66	R\$	R\$
09	MESA DELTA 1400 x 1400 x 740 e 600 x 600 mm	476424	und	273	R\$	R\$
10	MESA DELTA 1600 x 1600 x 740 e 600 x 600 mm(L1xL2xH) e (P1xP2)	631545	und	83	R\$	R\$
11	MESA DE REUNIÃO REDONDA DIÂMETRO DE(1,20M)	607623	und	53	R\$	R\$
12	MESA AUDIÊNCIA/REUNIÃO COM FORMATO RETANGULAR 240 x 100 x 74 cm	460900 aproximado	und	29	R\$	R\$
13	MESA AUDIÊNCIA MESA DE REUNIÃO COM FORMATO RETANGULAR 200 x 100 x 74 cm	608712	und	44	R\$	R\$
TOTAL					R\$	R\$

GRUPO 02 (AMPLA CONCORRÊNCIA)						
ITEM	ESPECIFICAÇÃO TÉCNICA	CATMAT	UNIDADE	QUANTIDADE	VALOR UNITÁRIO	VALOR TOTAL
14	ARMÁRIO BAIXO COM PORTA DE CORRER, Medindo 0.90 x 0.47 x 0.74 m	630275	und	341	R\$	R\$

15	ARMÁRIO ALTO COM PORTA DE CORRER Medindo 0.90 x 0.47x1.63 m	630274	und	249	R\$	R\$
TOTAL					R\$	R\$

GRUPO 03 (AMPLA CONCORRÊNCIA)						
ITEM	ESPECIFICAÇÃO TÉCNICA	CATMAT	QUANTIDADE	UNIDADE	VALOR UNITÁRIO	VALOR TOTAL
16	GAVETEIRO VOLANTE COM TRÊS GAVETAS Medindo 0.40x0.50x0.58m (considerando a altura dos rodízios)	612002	513	und	R\$	R\$
TOTAL					R\$	R\$

GRUPO 04 (AMPLA CONCORRÊNCIA)						
ITEM	ESPECIFICAÇÃO TÉCNICA	CATMAT	UNIDADE	QUANTIDADE	VALOR UNITÁRIO	VALOR TOTAL
17	MESA PRESIDENTE COM APOIO LATERAL 2.40x1.80m. Medidas: Mesa 2400x800x740 mm /Credenza (armário) 1800x500x636mm	627656 aproximado	und	10	R\$	R\$
18	MESA PRESIDENTE COM APOIO LATERAL 2.10x1.80m. Medidas: Mesa 2100x800x740 mm /Credenza (armário) 1800x500x636mm	603575 aproximado	und	10	R\$	R\$
19	MESA PRESIDENTE COM APOIO LATERAL 1.80x1.60m. Medidas: Mesa 1800x800x740 mm / Credenza (armário) 1600x500x636mm	603772 aproximado	und	10	R\$	R\$

20	MESA DELTA 1600 x 1600 x 740 e 600 x 600 mm (L1xL2xH) e (P1xP2)	631545	und	05	R\$	R\$
21	ARMÁRIO BAIXO COM PORTA DE CORRER, medindo 0.90 x 0.47 x 0.74 m	630275	und	60	R\$	R\$
TOTAL					R\$	R\$

GRUPO 05 (ME/EPP)						
ITEM	ESPECIFICAÇÃO TÉCNICA	CATMAT	UNIDADE	QUANTIDADE	VALOR UNITÁRIO	VALOR TOTAL
22	ARMÁRIO SUSPENSO DE 01 PORTA PARA COPA/COZINHA Dimensões externas: 600 x 400 x 400 mm (LxPxA)	612581	und	10	R\$	R\$
TOTAL					R\$	R\$

CLÁUSULA TERCEIRA – DA VALIDADE

3.1. O prazo de vigência da presente Ata de Registro de Preços será de 1 (um) ano, contado a partir da data de sua assinatura, e poderá ser prorrogado, por igual período, desde que comprovado o preço vantajoso.

CLÁUSULA QUARTA – DO GESTOR DA ATA DE REGISTRO DE PREÇOS

4.1. Caberá a Gerência de Materiais/GEMAT o acompanhamento (fiscalização) de todas as Cláusulas previstas na Ata de Registro de Preços, bem como das demais definições estabelecidas no Termo de Referência.

CLÁUSULA QUINTA – DA CONDIÇÃO ESPECÍFICA E DO DIREITO DE PREFERÊNCIA

5.1. A existência de preços registrados implicará compromisso de fornecimento nas condições estabelecidas, mas não obrigará a Administração a contratar, facultada a realização de licitação específica para a aquisição pretendida, desde que devidamente motivada e que seja assegurada preferência ao fornecedor registrado em igualdade de condições.

CLÁUSULA SEXTA – ACRÉSCIMOS QUANTITATIVOS

6.1. É vedado efetuar acréscimos nos quantitativos fixados pela ata de registro de preços, inclusive o acréscimo de que trata o 125 da Lei nº 14.133/2021.

CLÁUSULA SÉTIMA – DA ALTERAÇÃO DOS PREÇOS REGISTRADOS

7.1. Os preços registrados poderão ser alterados em decorrência de eventual redução dos preços praticados no mercado ou de fato que eleve o custo dos bens, obras ou serviços registrados, nas seguintes situações:

I – em caso de força maior, caso fortuito ou fato do príncipe ou em decorrência de fatos imprevisíveis ou previsíveis de consequências incalculáveis, que inviabilizam a execução da ata tal como pactuado, nos termos da alínea “d” do inciso II do caput do art. 124 da Lei nº 14.133, de 2021;

II – decorrente de criação, alteração ou extinção de quaisquer tributos, ou encargos legais, ou a superveniência de disposições legais, com comprovada repercussão sobre os preços registrados.

7.2. Os preços inicialmente contratados serão fixos e irrevogáveis no prazo de um ano contado da data do orçamento estimado (novembro de 2025). Após o interregno de um ano, notadamente no caso de prorrogação do instrumento, os preços iniciais serão atualizados, independente de pedido do contratado, mediante a aplicação pela contratante do Índice Nacional de Preços ao Consumidor Amplo – IPCA, exclusivamente para as obrigações iniciadas e concluídas após a ocorrência da anualidade.

7.3. A escolha pelo IPCA-IBGE se deu por se tratar do índice oficial de inflação do Brasil, adotado pelo Governo Federal, se tratando de referência para as metas de inflação e para as alterações na taxa de juros.

7.4. O reajuste será formalizado por apostilamento, salvo se coincidente com termo aditivo para o fim de prorrogação de vigência ou alteração contratual.

7.5. Se a variação do indexador adotado implicar reajuste desproporcional ao preço médio de mercado, o fornecedor deverá negociar a adoção de preço compatível.

CLÁUSULA OITAVA – DO CANCELAMENTO DO REGISTRO DO FORNECEDOR E DOS PREÇOS REGISTRADOS

8.1. O registro do Fornecedor será cancelado pelo Gerenciador quando:

I - descumprir as condições da ata de registro de preços;

II - não retirar a nota de empenho ou instrumento equivalente no prazo estabelecido pela Administração, sem justificativa aceitável;

III - não aceitar reduzir o seu preço registrado, na hipótese deste se tornar superior àqueles praticados no mercado; ou

IV - sofrer sanção prevista nos incisos III ou IV do caput do art. 156 da Lei nº 14.133, de 2021.

8.2. O cancelamento de registro nas hipóteses previstas nos incisos I, II e IV do item 8.1 será formalizado por despacho do Órgão Gerenciador, assegurado o contraditório e a ampla defesa.

8.3. O cancelamento dos preços registrados nesta Ata poderá ocorrer, total ou parcialmente, pelo Gerenciador, desde que devidamente comprovados e justificados, nas seguintes hipóteses:

I - por razão de interesse público;

II - a pedido do fornecedor, decorrente de caso fortuito ou força maior.

CLÁUSULA NONA – DAS SANÇÕES

9.1. O Fornecedor que, no decorrer da contratação, cometer qualquer das infrações previstas na Lei nº 14.133/2021, sem prejuízo da responsabilidade civil e criminal, ficará sujeita às seguintes sanções:

a) Advertência por faltas leves, assim entendidas como aquelas que não acarretarem prejuízos significativos ao objeto da contratação;

b) Multa moratória de até 0,5% (meio) por cento por dia de atraso injustificado sobre o valor da Ordem de Execução expedida, até o limite de 20 (vinte) dias;

c) Multa compensatória de até 20% (vinte) por cento sobre o valor total da contratação, no caso de inexecução total;

d) Em caso de inexecução parcial, a multa compensatória, no mesmo percentual do subitem acima, será aplicada de forma proporcional à obrigação inadimplida;

e) Impedimento de licitar e contratar com o Tribunal de Justiça do Estado da Paraíba, pelo prazo de até 3 (três) anos;

f) Declaração de inidoneidade para licitar ou contratar com a Administração Pública, direta e indireta de todos os entes federativos, pelo prazo mínimo de 3 (três) anos e máximo de 6 (seis) anos.

9.2. A aplicação de qualquer das penalidades previstas realizar-se-á em processo administrativo que assegurará o contraditório e a ampla defesa, observando-se no que couber as disposições da Lei nº 14.133/2021.

9.3. A autoridade competente, na aplicação das sanções, levará em consideração a natureza e a gravidade da infração cometida, as peculiaridades do caso concreto, as circunstâncias agravantes ou atenuantes, os danos que dela provierem para a Administração Pública, o caráter educativo da pena, observado o princípio da proporcionalidade;

9.4. As sanções aqui previstas são independentes entre si, podendo ser aplicadas isoladas ou, no caso das multas, cumulativamente, sem prejuízo de outras medidas cabíveis;

9.5. As penalidades previstas nos subitens 9.1 "e" e "f" importarão na inclusão do Contratado no Cadastro de Fornecedores Impedidos de Licitar e Contratar com o Estado da Paraíba – CAFIL/PB e no Cadastro de Empresas Impedidas e Suspensas – CEIS.

CLÁUSULA DÉCIMA – DA UTILIZAÇÃO DA ATA POR ÓRGÃO NÃO PARTICIPANTE

10.1. Não será permitida a utilização da Ata de Registro de Preços por órgão não participante da licitação.

CLÁUSULA DÉCIMA PRIMEIRA – DA DOCUMENTAÇÃO

11.1. A presente ARP vincula-se às disposições contidas nos documentos a seguir especificados:

- a) Processo Administrativo Eletrônico nº 019964-24.2025.8.15;
- b) Edital do Pregão Eletrônico nº ____/2026 – TJPB e seus anexos;
- c) Proposta comercial do fornecedor.

CLÁUSULA DÉCIMA SEGUNDA – DA PUBLICIDADE

12.1. Os preços, quantitativos, o fornecedor e as especificações resumidas do objeto, como as possíveis alterações da presente ARP, serão publicadas no Diário da Justiça Eletrônico do TJPB.

CLÁUSULA DÉCIMA TERCEIRA – CADASTRO DE RESERVA

13.1. Seguem relacionadas no Anexo Único desta Ata, se for o caso, as empresas que aceitaram cotar preços iguais ao da licitante vencedora do Pregão Eletrônico nº ____/2026, do TJPB, na sequência da classificação do certame, cuja ordem de classificação deverá ser respeitada nas contratações, fazendo parte da lista que compõe o cadastro de reserva, em conformidade com o previsto no art. 26, inciso II, do Decreto Estadual nº 43.759/2023.

CLÁUSULA DÉCIMA QUARTA – DO FORO

14.1. Para dirimir as questões da presente Ata de Registro de Preços, as partes elegem o foro da Comarca de João Pessoa, no Estado da Paraíba, renunciando a qualquer outro, por mais privilegiado que seja.

A presente Ata, após lida e achada conforme, é assinada pelos representantes legais do Órgão Gerenciador e do Fornecedor indicado acima.

João Pessoa - PB. Documento datado e assinado eletronicamente.

DESEMBARGADOR FREDERICO MARTINHO DA NÓBREGA COUTINHO
PRESIDENTE DO TRIBUNAL DE JUSTIÇA DA PARAÍBA
ÓRGÃO GERENCIADOR

ANEXO ÚNICO DA ATA DE REGISTRO DE PREÇOS

CADASTRO DE RESERVA

Ordem de classificação	Fornecedor	Marca/modelo do objeto ofertado	CNPJ	Endereço	Representante legal	Informações para contato (telefone, e-mail, etc)
1º						
2º						

João Pessoa - PB, 02 de março de 2026.



Documento assinado eletronicamente por **Sandra Valeria Freitas de Aguiar**, **Coordenador(a) de Contratações**, em 23/03/2026, às 13:31, conforme horário oficial de Brasília, com fundamento no art. 6º, § 1º, do [Decreto nº 8.539, de 8 de outubro de 2015](#).



A autenticidade deste documento pode ser conferida no site <https://sei.tjpb.jus.br/autentica>, informando o código verificador **0417135** e o código CRC **70317592**.

Referência: Processo nº 019964-24.2025.8.15

SEI nº 0417135



PODER JUDICIÁRIO
TRIBUNAL DE JUSTIÇA DA PARAÍBA
Coordenação de Contratações

MINUTA DE CONTRATO

O **TRIBUNAL DE JUSTIÇA DO ESTADO DA PARAÍBA**, com sede na Praça João Pessoa, s/nº, Centro, João Pessoa/PB, inscrito no CNPJ sob o nº 09.283.185/0001-63, neste ato representado pelo seu Presidente, Desembargador Frederico Martinho da Nóbrega Coutinho, denominado **CONTRATANTE**, e a empresa _____, inscrita no CNPJ (MF) sob o nº _____, localizada na _____, CEP.: _____, representada por seu/sua Procurador(a), Sr(a) _____, denominada **CONTRATADA**, tendo em vista o que consta no Processo Administrativo nº **019964-24.2025.8.15**, e o resultado final do **Pregão Eletrônico nº ____/2026**, e em observância à Lei nº 14.133/2021, Decreto Estadual nº 43.759/2023, Lei Complementar nº 123/2006, Lei Estadual nº 9.697/2012, à Lei nº 13.709/2018 (Lei Geral de Proteção de Dados Pessoais), como também pela Resolução TJPB nº 13/2023, e demais legislações correlatas, resolvem celebrar o presente instrumento, mediante as cláusulas e as condições seguintes:

CLÁUSULA PRIMEIRA – DO OBJETO

1.1. Contratação de empresa para a aquisição e montagem de mobiliário corporativo, destinado ao atendimento das necessidades do Tribunal de Justiça do Estado da Paraíba (TJPB), compreendendo reposição, ampliação e adequação de ambientes administrativos e judiciais, através do Sistema de Registro de Preços, conforme especificações e quantitativos estabelecidos no Edital do Pregão identificado no preâmbulo (e seus anexos) e na proposta vencedora.

CLÁUSULA SEGUNDA – DO VALOR DO CONTRATO E DAS ESPECIFICAÇÕES DO OBJETO

2.1. O valor mensal do contrato é de R\$ _____ (_____), perfazendo o valor total anual de R\$ _____ (_____), da seguinte forma:

GRUPO 01 (AMPLA CONCORRÊNCIA)						
ITEM	ESPECIFICAÇÃO TÉCNICA	CATMAT	UNIDADE	QUANTIDADE	VALOR UNITÁRIO	VALOR TOTAL
01	MESA EM L COM PENÍNSULA, MEDINDO 1800 x1600 mm COM COMPLEMENTO DE 1000 X 600mm	603772 aproximado	und	31	R\$	R\$

02	MESA EM L COM PENÍNSULA, MEDINDO 2100x1800mm COM COMPLEMENTO DE 1000 X 600mm	603575 aproximado	und	10	R\$	R\$
03	MESA RETA 800 x 600 x 740 mm	629188 aproximado	und	23	R\$	R\$
04	MESA RETA 1000 x 600 x 740 mm	632953	und	41	R\$	R\$
05	MESA RETA 1200 x 600 x 740mm	631385	und	266	R\$	R\$
06	MESA RETA 1400 x 600 x 740 mm	629932	und	218	R\$	R\$
07	MESA RETA 1600 x 600 x 740mm	627409	und	09	R\$	R\$
08	MESA DELTA 1200 x 1200 x 740 e 600 x 600 mm(L1xL2xH) e (P1xP2)	609157	und	66	R\$	R\$
09	MESA DELTA 1400 x 1400 x 740 e 600 x 600 mm	476424	und	273	R\$	R\$
10	MESA DELTA 1600 x 1600 x 740 e 600 x 600 mm(L1xL2xH) e (P1xP2)	631545	und	83	R\$	R\$
11	MESA DE REUNIÃO REDONDA DIÂMETRO DE(1,20M)	607623	und	53	R\$	R\$
12	MESA AUDIÊNCIA/REUNIÃO COM FORMATO RETANGULAR 240 x 100 x74 cm	460900 aproximado	und	29	R\$	R\$
13	MESA AUDIÊNCIA MESA DE REUNIÃO COM FORMATO RETANGULAR 200 x 100 x 74 cm	608712	und	44	R\$	R\$
TOTAL					R\$	R\$

GRUPO 02 (AMPLA CONCORRÊNCIA)						
ITEM	ESPECIFICAÇÃO TÉCNICA	CATMAT	UNIDADE	QUANTIDADE	VALOR UNITÁRIO	VALOR TOTAL
14	ARMÁRIO BAIXO COM PORTA DE CORRER, Medindo 0.90 x 0.47 x 0.74 m	630275	und	341	R\$	R\$

15	ARMÁRIO ALTO COM PORTA DE CORRER Medindo 0.90 x 0.47x1.63 m	630274	und	249	R\$	R\$
TOTAL					R\$	R\$

GRUPO 03 (AMPLA CONCORRÊNCIA)						
ITEM	ESPECIFICAÇÃO TÉCNICA	CATMAT	QUANTIDADE	UNIDADE	VALOR UNITÁRIO	VALOR TOTAL
16	GAVETEIRO VOLANTE COM TRÊS GAVETAS Medindo 0.40x0.50x0.58m (considerando a altura dos rodízios)	612002	513	und	R\$	R\$
TOTAL					R\$	R\$

GRUPO 04 (AMPLA CONCORRÊNCIA)						
ITEM	ESPECIFICAÇÃO TÉCNICA	CATMAT	UNIDADE	QUANTIDADE	VALOR UNITÁRIO	VALOR TOTAL
17	MESA PRESIDENTE COM APOIO LATERAL 2.40x1.80m. Medidas: Mesa 2400x800x740 mm /Credenza (armário) 1800x500x636mm	627656 aproximado	und	10	R\$	R\$
18	MESA PRESIDENTE COM APOIO LATERAL 2.10x1.80m. Medidas: Mesa 2100x800x740 mm /Credenza (armário) 1800x500x636mm	603575 aproximado	und	10	R\$	R\$
19	MESA PRESIDENTE COM APOIO LATERAL 1.80x1.60m. Medidas: Mesa 1800x800x740 mm / Credenza (armário) 1600x500x636mm	603772 aproximado	und	10	R\$	R\$

20	MESA DELTA 1600 x 1600 x 740 e 600 x 600 mm (L1xL2xH) e (P1xP2)	631545	und	05	R\$	R\$
21	ARMÁRIO BAIXO COM PORTA DE CORRER, medindo 0.90 x 0.47 x 0.74 m	630275	und	60	R\$	R\$
TOTAL					R\$	R\$

GRUPO 05 (ME/EPP)						
ITEM	ESPECIFICAÇÃO TÉCNICA	CATMAT	UNIDADE	QUANTIDADE	VALOR UNITÁRIO	VALOR TOTAL
22	ARMÁRIO SUSPENSO DE 01 PORTA PARA COPA/COZINHA Dimensões externas: 600 x 400 x 400 mm (LxPxA)	612581	und	10	R\$	R\$
TOTAL					R\$	R\$

2.1.1. No valor acima estão incluídas todas as despesas ordinárias diretas e indiretas decorrentes da execução do objeto, inclusive tributos e/ou impostos, encargos sociais, trabalhistas, previdenciários, fiscais e comerciais incidentes, taxa de administração, frete, seguro e outros necessários ao cumprimento integral do objeto da contratação.

CLÁUSULA TERCEIRA – DOS RECURSOS FINANCEIROS E DA DOTAÇÃO ORÇAMENTÁRIA

3.1. As despesas decorrentes da presente contratação correrão à conta de recursos específicos consignados no Orçamento do Poder Judiciário do Estado da Paraíba, deste exercício, na dotação abaixo discriminada:

Unidade Orçamentária – _____ Função – _____ Subfunção – _____; Programa – _____; Projeto/Atividade – _____ – _____; Natureza da Despesa – _____ – ____; Fonte de Recurso – 100 e/ou Unidade Orçamentária – _____; Função – _____; Subfunção – _____; Programa – _____; Projeto/Atividade – _____; Natureza da Despesa – _____ Fonte de Recurso – 270. Reserva Orçamentária/Empenho nº _____

CLÁUSULA QUARTA – DO REGIME DE EXECUÇÃO

4.1. O regime de execução do presente Contrato está definido no Termo de Referência, anexo ao Edital de que trata o presente instrumento.

CLÁUSULA QUINTA – DO MODELO DE EXECUÇÃO OBJETO

5.1. O modelo de execução do objeto contratual está definido no Termo de Referência, anexo ao Edital de que trata o presente instrumento.

CLÁUSULA SEXTA – DO MODELO DE GESTÃO DO CONTRATO

6.1. O modelo de gestão do contrato está definido no Termo de Referência, anexo ao Edital de que trata o presente instrumento.

CLÁUSULA SÉTIMA – DA VIGÊNCIA DO CONTRATO

7.1. O contrato terá vigência de 1 (um) ano, contado da data de sua assinatura, para o fornecimento do objeto.

7.2. O prazo de vigência do contrato, em relação aos serviços de garantia e assistência técnica, será definido de acordo com a data de recebimento definitivo dos materiais, conforme as disposições contidas no Termo de Referência, anexo ao Edital de que trata o presente instrumento.

CLÁUSULA OITAVA – DAS OBRIGAÇÕES DO CONTRATANTE

8.1. São obrigações do Contratante:

8.1.1. Expedir a Ordem de Fornecimento;

8.1.2. Prestar as informações e os esclarecimentos solicitados pela contratada para a fiel execução do avençado;

8.1.3. Receber o objeto no prazo e condições estabelecidas neste Contrato e no Termo de Referência;

8.1.4. Verificar minuciosamente, no prazo fixado, a conformidade dos bens recebidos provisoriamente com as especificações constantes no Termo de Referência e na proposta, para fins de aceitação e recebimento definitivo;

8.1.5. Acompanhar e fiscalizar o cumprimento das obrigações da Contratada, através de servidor ou comissão especialmente designada, anotando em registro próprio as falhas detectadas e encaminhando os apontamentos à autoridade competente para as providências cabíveis;

8.1.6. Notificar a Contratada, por escrito, da ocorrência de eventuais imperfeições, falhas ou irregularidades verificadas no objeto fornecido, inclusive durante todo o período de vigência da garantia contratual, fixando prazo para a sua substituição, reparo ou correção;

8.1.7. Efetuar o pagamento à Contratada no valor correspondente ao fornecimento do objeto, no prazo e forma estabelecidos neste Contrato e no Termo de Referência;

8.1.8. O Contratante ficará encarregado da proteção dos dados pessoais a que tiver acesso em razão do Contrato, nos termos da Lei nº 13.709/2018 (Lei Geral de Proteção de Dados Pessoais).

8.2. A Administração não responderá por quaisquer compromissos assumidos pela Contratada com terceiros, ainda que vinculados à execução do objeto contratual, bem como por qualquer dano causado a terceiros em decorrência de ato da Contratada, de seus empregados, prepostos ou subordinados.

CLÁUSULA NONA – DAS OBRIGAÇÕES DA CONTRATADA

9.1. Além das obrigações previstas no Termo de Referência, anexo ao Edital de que trata o presente

instrumento, a Contratada se obriga a:

- 9.1.1. Efetuar a entrega e a montagem do objeto em perfeitas condições, conforme especificações, prazos e locais constantes no Edital e seus anexos, alocando os profissionais e ferramentas necessários;
- 9.1.2. Substituir, reparar ou corrigir, às suas expensas, no prazo máximo de 15 (quinze) dias corridos, contados da notificação formal, os móveis que apresentarem avarias, vícios ou defeitos de fabricação;
- 9.1.3. Prestar os serviços de garantia e assistência técnica on-site durante todo o período de vigência definido no Termo de Referência, anexo ao Edital de que trata o presente instrumento, contemplando a substituição ou o reparo integral de peças defeituosas, sem qualquer ônus adicional para o TJPB, incluindo custos com mão de obra, transporte, deslocamento e insumos;
- 9.1.4. Responsabilizar-se pelos vícios e danos decorrentes do objeto, de acordo com os artigos 12, 13 e 17 a 27, do Código de Defesa do Consumidor (Lei nº 8.078/1990), devendo ressarcir os eventuais prejuízos causados à Administração e/ou a terceiros, ficando o Contratante autorizado a descontar dos pagamentos devidos à Contratada o valor correspondente aos danos sofridos;
- 9.1.5. Comunicar à Administração, no prazo máximo de 03 (três) dias de antecedência da data da entrega ou do atendimento de assistência técnica, os motivos que impossibilitem o cumprimento do prazo previsto, com a devida comprovação;
- 9.1.6. Manter, durante toda a execução contratual, em compatibilidade com as obrigações assumidas, todas as condições de habilitação e qualificação exigidas na licitação, devendo comunicar ao TJPB a superveniência de fato impeditivo da manutenção dessas condições;
- 9.1.7. Indicar preposto para representá-la durante a execução contratual;
- 9.1.8. Respeitar as normas de controle de bens e de fluxo de pessoas nas dependências do TJPB;
- 9.1.9. Guardar, por si e por seus empregados, sigilo sobre dados e informações a que tiverem acesso, observando o disposto na Lei nº 13.709/2018 (Lei Geral de Proteção de Dados Pessoais).

CLÁUSULA DÉCIMA – DAS VEDAÇÕES

10.1. É vedado à CONTRATADA:

- 10.1.1. Subcontratar o objeto contratual.
- 10.1.2. Caucionar ou utilizar o Termo de Contrato para qualquer operação financeira;
- 10.1.3. Interromper a execução dos serviços sob alegação de inadimplemento por parte do CONTRATANTE, salvo nos casos previstos em lei;
- 10.1.4. A veiculação de publicidade acerca deste contrato, salvo se houver prévia autorização do CONTRATANTE;
- 10.1.5. Durante a vigência do contrato, contratar cônjuge, companheiro ou parente em linha reta, colateral ou por afinidade, até o terceiro grau, de dirigente do órgão CONTRATANTE ou de agente público que desempenhe função na licitação ou atue na fiscalização ou na gestão do contrato.

CLÁUSULA DÉCIMA PRIMEIRA – DA GARANTIA DE EXECUÇÃO

11.1. Não haverá exigência da prestação de garantia para a presente contratação, nos termos dos arts. 96 e seguintes da Lei nº 14.133/2021, por se tratar de objeto de baixo risco e complexidade, conforme definido no Termo de Referência.

CLÁUSULA DÉCIMA SEGUNDA – DO TRATAMENTO DE DADOS PESSOAIS PELO PODER PÚBLICO

12.1. O tratamento de dados pessoais pelo CONTRATANTE e CONTRATADO observará o disposto na Lei nº 13.709/2018 (Lei Geral de Proteção de Dados Pessoais) e será realizado para o atendimento de sua finalidade pública, na persecução do interesse público, com o objetivo de executar as competências legais ou cumprir as atribuições legais do serviço público, bem como a plena execução deste instrumento contratual.

PARÁGRAFO ÚNICO. O CONTRATADO assume a posição de operador, nos termos do art. 5º, VII da Lei Geral de Proteção de Dados Pessoais, competindo-lhe o tratamento dos dados necessários à execução do contrato, de acordo com as instruções fornecidas pelo controlador.

12.2. No ato de assinatura do presente instrumento, a CONTRATADA concorda que os seus dados podem ser compartilhados quando necessários à execução de políticas públicas previstas em leis e regulamentos ou respaldadas em contratos, convênios ou instrumentos congêneres e para atender aos interesses legítimos do CONTRATANTE, observadas as disposições Lei nº 13.709/2018 (Lei Geral de Proteção de Dados Pessoais).

12.3. O Tribunal de Justiça da Paraíba e a CONTRATADA se comprometem a proteger os direitos fundamentais de liberdade e de privacidade e o livre desenvolvimento da personalidade da pessoa natural, relativos ao tratamento de dados pessoais, inclusive nos meios digitais, garantindo que:

- a) o tratamento de dados pessoais dar-se-á de acordo com as bases legais previstas nas hipóteses dos Arts. 7º e/ou 11 da Lei 13.709/2018 às quais se submeterão os serviços, e para propósitos legítimos, específicos, explícitos e informados ao titular;
- b) o tratamento seja limitado às atividades necessárias ao atingimento das finalidades de execução do contrato e do serviço contratado, utilizando-os, quando seja o caso, em cumprimento de obrigação legal ou regulatória, no exercício regular de direito, por determinação judicial ou por requisição da Autoridade Nacional de Proteção de Dados – ANPD;
- c) em caso de necessidade de coleta de dados pessoais indispensáveis à própria prestação do serviço, esta será realizada mediante prévia aprovação do CONTRATANTE, responsabilizando-se a CONTRATADA por obter o consentimento dos titulares (salvo nos casos em que opere outra hipótese legal de tratamento). Os dados assim coletados só poderão ser utilizados na execução dos serviços especificados neste contrato, e em hipótese alguma poderão ser compartilhados ou utilizados para outros fins;
- d) encerrada a vigência do contrato ou não havendo mais necessidade de utilização dos dados pessoais, sejam eles sensíveis ou não, a CONTRATADA interromperá o tratamento dos Dados Pessoais e, em no máximo (30) dias, sob instruções e na medida do determinado pelo CONTRATANTE, eliminará completamente os Dados Pessoais e todas as cópias porventura existentes (seja em formato digital ou físico), salvo quando a CONTRATADA tenha que manter os dados para cumprimento de obrigação legal ou outra hipótese da LGPD.

12.4. Eventuais responsabilidades das partes, serão apuradas conforme estabelecido neste contrato e também de acordo com o que dispõe a Seção III, Capítulo VI da LGPD.

CLÁUSULA DÉCIMA TERCEIRA – DA FISCALIZAÇÃO DOS SERVIÇOS

13.1. A fiscalização do objeto do presente contrato obedecerá às disposições definidas no Termo de Referência, anexo ao Edital de que trata o presente instrumento.

CLÁUSULA DÉCIMA QUARTA – DA LIQUIDAÇÃO E DO PAGAMENTO

14.1. Para fins de liquidação e pagamento da execução do objeto da contratação, a Contratada deve inserir no Sistema Gestor de Contratos, em arquivo digital, na forma indicada pela fiscalização do TJPB, os seguintes documentos:

14.1.1. Nota fiscal com descrição resumida do objeto, número da nota de empenho, mês de competência da entrega dos materiais/serviços; Certidão de Regularidade Fiscal (Federal, Estadual e Municipal), Certidão de Regularidade do FGTS e Trabalhista, todas válidas;

14.1.2. Consulta ao site oficial ou Declaração de optante pelo Sistema Integrado de Pagamento de Impostos e Contribuições – SIMPLES, se for o caso;

14.2. O pagamento será efetuado pelo Contratante no prazo máximo de 15 (quinze) dias, contados a partir da data da apresentação da Nota Fiscal/Fatura e dos respectivos documentos comprobatórios, mediante ordem bancária creditada em conta corrente da Contratada.

14.3. O pagamento somente será efetuado após o recebimento definitivo do objeto e o consequente aceite da Nota Fiscal/Fatura apresentada pela Contratada, pelo servidor competente ou comissão responsável, condicionado à verificação da conformidade da documentação discriminada neste Contrato e do regular cumprimento das obrigações assumidas.

14.3.1. Eventual situação de irregularidade fiscal da contratada não impede o pagamento, se o fornecimento tiver sido prestado e atestado. Tal hipótese ensejará, entretanto, que a contratada formalize o pedido de liberação de pagamento, endereçado ao Ordenador de Despesa e poderá ocasionar o sancionamento da empresa e rescisão contratual.

14.4. Havendo erro na apresentação da Nota Fiscal/Fatura/Boleto ou dos documentos pertinentes à contratação, ou, ainda, circunstância que impeça a liquidação da despesa, o pagamento ficará pendente até que a Contratada providencie as medidas saneadoras. Nesta hipótese, o prazo para pagamento iniciar-se-á após a comprovação da regularização da situação, não acarretando qualquer ônus para a Contratante.

14.5. Quando do pagamento, será efetuada a retenção tributária prevista na legislação aplicável.

14.5.1. A CONTRATANTE fará a retenção, com repasse ao Órgão Arrecadador, de qualquer tributo ou contribuição determinada por legislação específica, sendo que a CONTRATANTE se reserva ao direito de efetuar-la ou não nos casos em que for facultativo;

14.5.2. A Contratada regularmente optante pelo Simples Nacional, nos termos da Lei Complementar nº 123/2006, não sofrerá a retenção tributária quanto aos impostos e contribuições abrangidos por aquele regime. No entanto, o pagamento ficará condicionado à apresentação da documentação exigida neste instrumento contratual.

14.6. O Contratante pode deduzir do montante a pagar os valores correspondentes a multas ou indenizações devidas pela Contratada, de acordo com o previsto no Termo de Referência e/ou neste Contrato.

14.7. O pagamento será efetuado por meio de Autorização de Pagamento, mediante depósito em conta corrente, na agência e estabelecimento bancário indicado pela Contratada.

14.8. Será considerada data do pagamento o dia em que constar como emitida a Autorização de Pagamento.

14.9. O Contratante não se responsabilizará por qualquer despesa que venha a ser efetuada pela Contratada, que porventura não tenha sido acordada no contrato.

14.10. Na ocorrência de eventuais atrasos de pagamento, verificados por culpa única e exclusiva do

CONTRATANTE, fica convencionado que a taxa de atualização financeira, devida pelo órgão CONTRATANTE será calculada mediante a aplicação da seguinte fórmula:

$$EM = I \times N \times VP$$

Onde:

EM = Encargos Moratórios.

I = Índice de atualização financeira (Variação do IPCA do mês inerente ao atraso da fatura/30).

N = Número de dias entre a data prevista para o pagamento e a do efetivo pagamento.

VP = Valor da parcela a ser paga.

CLÁUSULA DÉCIMA QUINTA – DA ALTERAÇÃO DO CONTRATO E DOS PREÇOS

15.1. Eventuais alterações contratuais reger-se-ão pela disciplina da Lei nº 14.133, de 2021.

15.2. O Contratado é obrigado a aceitar, nas mesmas condições contratuais, os acréscimos ou supressões que se fizerem necessários, até o limite de 25% (vinte e cinco por cento) do valor inicial atualizado do contrato.

15.3. Os preços inicialmente contratados serão fixos e irrevogáveis no prazo de um ano contado da data do orçamento estimado (novembro de 2025). Após o interregno de um ano, notadamente no caso de prorrogação do instrumento, os preços iniciais serão atualizados, independente de pedido do contratado, mediante a aplicação pela contratante do Índice Nacional de Preços ao Consumidor Amplo – IPCA, exclusivamente para as obrigações iniciadas e concluídas após a ocorrência da anualidade.

15.3.1. O reajuste será formalizado por apostilamento, salvo se coincidente com termo aditivo para o fim de prorrogação de vigência ou alteração contratual.

15.3.2. Se a variação do indexador adotado implicar reajuste desproporcional ao preço médio de mercado, o contratado deverá negociar a adoção de preço compatível.

15.4. Os preços contratados poderão ser alterados para restabelecer o equilíbrio econômico-financeiro inicial do contrato em decorrência de eventual redução dos preços praticados no mercado ou de fato que eleve o custo dos bens ou serviços contratados, nas seguintes situações:

a.

em caso de força maior, caso fortuito ou fato do príncipe ou em decorrência de fatos imprevisíveis ou previsíveis de consequências incalculáveis, que inviabilizam a execução do contrato tal como pactuado, nos termos da alínea “d” do inciso II do caput do art. 124 da Lei nº 14.133, de 2021;

b.

decorrente de criação, alteração ou extinção de quaisquer tributos, ou encargos legais, ou a superveniência de disposições legais, com comprovada repercussão sobre os preços registrados.

15.5. O pedido de restabelecimento do equilíbrio econômico-financeiro deverá ser formalizado pela contratada.

15.5.1. Concluída a instrução do requerimento, a Administração terá o prazo de 2 (dois) meses para decidir, admitida a prorrogação motivada por igual período.

15.6. Registros que não caracterizam alteração do contrato podem ser realizados por simples apostila, dispensada a celebração de termo aditivo, na forma do art. 136 da Lei nº 14.133, de 2021.

CLÁUSULA DÉCIMA SEXTA – DA EXTINÇÃO DO CONTRATO

16.1. Constituirão motivos para extinção do contrato as situações previstas no art. 137 da Lei nº 14.133/2021, no que couber, devendo ser formalmente motivada nos autos do processo, assegurados o contraditório e a ampla defesa.

16.2. A extinção do contrato poderá ser:

- a) determinada por ato unilateral e escrito da Administração, exceto no caso de descumprimento decorrente de sua própria conduta;
- b) consensual, por acordo entre as partes, por conciliação, por mediação ou por comitê de resolução de disputas, desde que haja interesse da Administração;
- c) determinada por decisão arbitral, em decorrência de cláusula compromissória ou compromisso arbitral, ou por decisão judicial.

16.3. A extinção determinada por ato unilateral da Administração e a extinção consensual deverão ser precedidas de autorização escrita e fundamentada da autoridade competente e reduzidas a termo no respectivo processo.

CLÁUSULA DÉCIMA SÉTIMA – DAS INFRAÇÕES E SANÇÕES ADMINISTRATIVAS

17.1. A Contratada que, no decorrer da contratação, cometer qualquer das infrações previstas na Lei nº 14.133/2021, sem prejuízo da responsabilidade civil e criminal, ficará sujeita às seguintes sanções:

17.1.1. Advertência por faltas leves, assim entendidas como aquelas que não acarretarem prejuízos significativos ao objeto da contratação;

17.1.2. Multa de 0,5% (zero vírgula cinco por cento) ao dia, sobre o valor da Ordem de Fornecimento, no caso de atraso injustificado na entrega e montagem do mobiliário (ultrapassado o prazo de 30 dias previsto no TR), limitado a 10 (dez) dias de atraso;

17.1.3. Multa de 10% (dez por cento) sobre o valor da Ordem de Fornecimento, no caso de atraso injustificado na entrega e montagem do mobiliário superior a 15 (quinze) dias, na hipótese de a Administração decidir pela aceitação do objeto;

17.1.4. Multa de 15% (quinze por cento) sobre o valor da Ordem de Fornecimento (ou do Contrato, se for o caso), no caso de atraso injustificado na entrega e montagem superior a 10 (dez) dias, na hipótese de não aceitação do objeto pela Administração, configurando-se inexecução total da Ordem de Fornecimento;

17.1.5. Multa de 0,5% (zero vírgula cinco por cento) ao dia, sobre o valor do bem defeituoso, no caso de atraso injustificado para a substituição ou reparo do mobiliário (ultrapassado o prazo de 15 dias corridos após a notificação), limitado a 10 (dez) dias de atraso;

17.1.6. Multa de 10% (dez por cento) sobre o valor do bem defeituoso, no caso de atraso injustificado para substituição ou reparo superior a 10 (dez) dias, na hipótese de aceitação posterior pela Administração;

17.1.7. Multa de 15% (quinze por cento) sobre o valor do bem defeituoso, no caso de atraso

injustificado para substituição ou reparo superior a 15 (quinze) dias, na hipótese de não aceitação do objeto, configurando-se inexecução parcial ou total.

17.1.8. Multa de 15% (quinze por cento) do valor total do contrato, quando a contratada:

17.1.8.1. Transferir a outrem, no todo ou em parte, o objeto contratual, sem prévia e expressa anuência da CONTRATANTE;

17.1.8.2. Fraudar no fornecimento do objeto da contratação;

17.1.8.3. apresentar comportamento inidôneo.

17.1.9. Impedimento de licitar e contratar com o Tribunal de Justiça do Estado da Paraíba, pelo prazo de até 3 (três) anos;

17.1.10. Declaração de inidoneidade para licitar ou contratar com a Administração Pública, direta e indireta de todos os entes federativos, pelo prazo mínimo de 3 (três) anos e máximo de 6 (seis) anos.

17.2. A aplicação de qualquer das penalidades previstas realizar-se-á em processo administrativo que assegurará o contraditório e a ampla defesa, observando-se no que couber as disposições da Lei nº 14.133/2021.

17.3. A autoridade competente, na aplicação das sanções, levará em consideração a natureza e a gravidade da infração cometida, as peculiaridades do caso concreto, as circunstâncias agravantes ou atenuantes, os danos que dela provierem para a Administração Pública, o caráter educativo da pena, observado o princípio da proporcionalidade;

17.4. As sanções aqui previstas são independentes entre si, podendo ser aplicadas isoladas ou, no caso das multas, cumulativamente, sem prejuízo de outras medidas cabíveis;

17.5. As penalidades de previstas nos subitens 17.1.9 e 17.1.10 importarão na inclusão do Contratado no Cadastro de Fornecedores Impedidos de Licitar e Contratar com o Estado da Paraíba – CAFIL/PB e no Cadastro de Empresas Impedidas e Suspensas – CEIS.

CLÁUSULA DÉCIMA OITAVA – DA VINCULAÇÃO DO CONTRATO

18.1. Este Contrato vincula-se ao Edital do Pregão identificado no preâmbulo e seus anexos, em especial o Termo de Referência, e à Proposta Vencedora, independentemente de transcrição.

CLÁUSULA DÉCIMA NONA – DOS CASOS OMISSOS

19.1. Os casos omissos serão decididos pelo CONTRATANTE, segundo as disposições contidas na Lei nº 14.133/2021, demais normativos de licitações e contratos administrativos e pelos preceitos de direito público, e supletivamente, pelos princípios da teoria geral dos contratos, bem ainda na Lei Estadual nº 9.697/2012, Lei nº 13.709/2018 (Lei Geral de Proteção de Dados Pessoais), Lei nº 12.527/2011 (Lei de Acesso à Informação), Resolução TJPB nº 13/2023 e ainda pelas disposições de direito privado correlatas.

CLÁUSULA VIGÉSIMA – DA PUBLICAÇÃO

20.1. Incumbirá ao Contratante providenciar a publicação deste Contrato nos termos e condições previstas na Lei nº 14.133/2021.

CLÁUSULA VIGÉSIMA PRIMEIRA – DO FORO

21.1. Para dirimir as questões decorrentes do presente contrato, fica eleito o foro da Comarca de João Pessoa, Capital do Estado da Paraíba, com renúncia expressa a qualquer outro, por mais privilegiado que seja.

E assim, por estarem de acordo, ajustados e contratados, após lido e achado conforme, as partes a

seguir firmam o presente Contrato para que se produzam os efeitos legais.

João Pessoa - PB. Documento datado e assinado digitalmente.

DESEMBARGADOR FREDERICO MARTINHO DA NÓBREGA COUTINHO
PRESIDENTE DO TRIBUNAL DE JUSTIÇA DA PARAÍBA
CONTRATANTE

CONTRATADA

João Pessoa - PB, 02 de março de 2026.



Documento assinado eletronicamente por **Sandra Valeria Freitas de Aguiar**, **Coordenador(a) de Contratações**, em 23/03/2026, às 13:31, conforme horário oficial de Brasília, com fundamento no art. 6º, § 1º, do [Decreto nº 8.539, de 8 de outubro de 2015](#).



A autenticidade deste documento pode ser conferida no site <https://sei.tjpb.jus.br/autentica>, informando o código verificador **0417444** e o código CRC **498C2943**.

Referência: Processo nº 019964-24.2025.8.15

SEI nº 0417444

TRIBUNAL DE JUSTIÇA DO ESTADO DA PARAÍBA

Estudo Técnico Preliminar 115/2025**1. Informações Básicas**

Número do processo: 019964-24.2025.8.15

2. Descrição da necessidade**2.1. OBJETO**

2.1.1 Elaboração de Estudo Técnico Preliminar com vistas à contratação de empresa especializada em fornecimento, transporte e montagem de mobiliário corporativo, destinado ao atendimento das necessidades do Tribunal de Justiça do Estado da Paraíba (TJPB), compreendendo reposição, ampliação e adequação de ambientes administrativos e judiciais.

2.2 JUSTIFICATIVA DA CONTRATAÇÃO

2.2.1 O mobiliário destina-se ao atendimento contínuo das demandas do TJPB, considerando que o quantitativo a ser solicitado é variável, podendo ser utilizado tanto para substituição de móveis danificadas quanto para instalação de novos ambientes.

2.2.2 A adoção do Sistema de Registro de Preços (SRP) é a solução técnica e economicamente mais vantajosa, pois assegura agilidade na contratação, padronização dos mobiliários, ampliação da concorrência, maior economicidade, controle de preços e flexibilidade para o atendimento das futuras demandas do Tribunal

2.2.3 Um dos fatores relevantes para a contratação é a ausência de reserva técnica no acervo patrimonial, impossibilitando o atendimento de demandas emergenciais.

2.2.4 Inicialmente foi detectada necessidade de mobília nos ambientes que estão passando por reformas/construção, quais sejam: Cabedelo, Cajazeiras, Catolé, Itaporanga, Picuí, Pombal, São Bento, Serra Branca, Umbuzeiro, Boqueirão, e ainda as unidades que não foram contempladas anteriormente, pois os móveis adquiridos foram usados na reforma do anexo administrativo, como VEP, Vara Militar, Jecrim e parte de Cabedelo.

2.3. FUNDAMENTAÇÃO TÉCNICA

2.3.1 A padronização do mobiliário visa preservar a uniformidade estética e construtiva dos ambientes do Tribunal. Essa medida facilita a manutenção, permite a recomposição de layouts e assegura o melhor aproveitamento dos espaços físicos.

2.3.1.2 Os móveis a serem adquiridos devem apresentar durabilidade, ergonomia, sustentabilidade e fácil instalação, garantindo conforto e segurança aos servidores, bem como a eficiência das atividades desempenhadas.

2.3.1.3 Por se tratar de material amplamente disponível no mercado, com diversos distribuidores e fabricantes, não há restrição à competitividade do certame.

2.4. SITUAÇÃO DAS ATAS DE REGISTRO DE PREÇOS

2.4.1 As Atas de Registro de Preços nº 001/2024 e nº 002/2024, formalizadas por meio do Pregão Eletrônico nº 032/2023 (Processo Administrativo nº 2023098079), encontram-se sem saldo e com vigência expirada, sem possibilidade de prorrogação.

2.4.2 Diante disso, torna-se indispensável a realização de nova licitação para garantir o regular atendimento das demandas de mobiliário do Tribunal.

2.5. IMPACTOS DA NÃO CONTRATAÇÃO

2.5.1 A ausência de novos itens acarretaria prejuízo à infraestrutura necessária para o adequado funcionamento das unidades do TJPB, comprometendo a qualidade e a eficiência dos serviços prestados. Tal situação configuraria potencial desperdício de recursos públicos, uma vez que a falta de mobiliário inviabilizaria o pleno uso dos espaços disponíveis.

2.5.2 Os beneficiários diretos desta contratação serão os servidores, magistrados e demais colaboradores que utilizam o mobiliário nos diversos setores do Tribunal — secretarias, diretorias, cartórios, gabinetes, salas de audiência e depósitos — além do público externo, que é indiretamente favorecido pela melhoria da prestação jurisdicional.

2.6. CONCLUSÃO

2.6.1 Diante do exposto, conclui-se que a contratação é imprescindível para o atendimento das necessidades do Tribunal de Justiça da Paraíba, observando-se os princípios da eficiência, economicidade, isonomia e sustentabilidade, em conformidade com a Lei nº 14.133/2021 e demais normativos aplicáveis.

3. Área requisitante

Área Requisitante	Responsável
Gerência de Material, Patrimônio e Acervo	Liana Urquiza de Sá Lubambo

4. Descrição dos Requisitos da Contratação

4.1 A contratação proposta exige o atendimento a um conjunto de requisitos técnicos, funcionais, ambientais e regulatórios, a fim de garantir que os móveis adquiridos estejam em conformidade com as normas vigentes, as necessidades operacionais do TJPB e os princípios de economicidade, eficiência e sustentabilidade.

4.2 Requisitos Técnicos Gerais

4.2.1 A contratação deverá observar os seguintes requisitos técnicos obrigatórios:

4.2.1.1 Os móveis devem estar em conformidade com as Normas ABNT correspondentes para cada tipo de mobília, para garantir segurança aos usuários;

4.2.1.1.2 Devem atender os requisitos de ergonomia (Normas NBR específicas para mobiliários de escritório).

4.2.1.1.3 As mesas de trabalho de diversos tamanhos com tampo em MDF revestido, passagens para cabo e fios, bordas arredondadas

4.2.1.1.4 Os móveis devem ter garantia mínima de 05 (cinco) anos, com exceção do item constante no grupo 05, destinado ao ME/EPP que possui garantia mínima de 02 (dois) anos.

4.2.1.1.5 Apresentar Certificações/selos exigidos de conformidade ambiental quando aplicável e conformidade com o plano diretor de logística sustentável

4.2.1.1.6 Está em conformidade com o **Decreto nº 2.783/1998** e a **Resolução CONAMA nº 267/2000**, que proíbem o uso de substâncias destruidoras da camada de ozônio (SDOs);

4.2.1.1.7 Todos os móveis deverão ser novos, de primeiro uso, e acompanhados de nota fiscal, manuais técnicos em português e certificados de garantia mínimas.

4.3 Requisitos Funcionais e Operacionais

4.3.1 Todos os móveis deverão ser entregues com seus acessórios obrigatórios, suportes, kits de instalação (quando aplicável), manuais físicos e digitais, devidamente embalados e identificados.

4.4 Requisitos de Garantia e Manutenção

4.4.1 A fim de assegurar a confiabilidade, segurança e durabilidade da mobília fornecida, a presente contratação estabelecerá as seguintes condições mínimas de garantia, reposição de peças e atendimento técnico durante o período da garantia.

4.5 Prazo de Garantia

4.5.1 Todos os móveis, objeto desta contratação, deverão contar com garantia mínima de 05 (cinco) anos, a partir do primeiro dia útil subsequente à data do recebimento definitivo do objeto com exceção do item do grupo 05 que terá garantia mínima de 02 (dois) anos.

4.5.2 Condições da Garantia

4.5.2.1 A garantia deverá contemplar a substituição ou o reparo integral de peças defeituosas, sem qualquer ônus adicional para o Tribunal de Justiça da Paraíba (TJPB), incluindo custos com mão de obra, transporte, deslocamento e insumos.

4.5.2.1.1 A garantia contempla obrigatoriamente:

a) Defeito de fabricação - Cobertura integral contra falhas decorrentes de erro de projeto, produção, montagem ou acabamento, tais como desalinhamentos, empenamentos, quebras estruturais, falhas em soldas, colagens ou fixações.

b) Vícios ocultos - Cobertura para defeitos não aparentes no momento do recebimento, que se manifestem durante o uso regular, incluindo fragilidade estrutural, desgaste prematuro de componentes e falhas em mecanismos internos.

c) Componentes estruturais e funcionais - A garantia deverá abranger todos os elementos essenciais ao funcionamento do mobiliário, incluindo, mas não se limitando a:

- Estruturas metálicas, plástica ou em madeira;
- Trilhos, correições, dobradiças, canaletas, passa fios, tampas, fechaduras, regulagens e mecanismos móveis;
- Tampos e painéis estruturais.

d) Revestimento e acabamento - Deverá contemplar defeitos relacionados a descolamento, bolhas, rachaduras, descascamento, deformações ou perda prematura de resistência dos materiais de acabamento, desde que utilizados conforme as orientações do fabricante.

4.5.2.1.2 Exclusões de garantia - Não estarão cobertos danos decorrentes de:

- Uso inadequado;
- Acidentes, impactos ou mau manuseio comprovado;

- Alterações realizadas por terceiros não autorizados;
- Situações de força maior, quando devidamente caracterizadas

4.5.2.2 - As peças de reposição utilizadas durante a garantia deverão ser novas, originais, de primeiro uso e com padrões de qualidade e desempenho iguais ou superiores aos componentes originais da mobília.

4.6 Prazos para Atendimento de Chamados

4.6.1 Após a emissão da notificação formal pela Administração, a contratada terá o prazo máximo de 15 (quinze) dias corridos para realizar o conserto, a substituição ou o reparo integral dos móveis que apresentarem vícios ou defeitos, contado a partir da data de emissão da referida notificação. A retirada dos itens nas dependências do TJPB deverá ser previamente agendada e acordada com a Administração.

4.6.2 Em casos excepcionais, o prazo poderá ser **prorrogado uma única vez**, por igual período, mediante solicitação justificada por escrito pela contratada e expressamente autorizada pelo TJPB, desde que a postergação não cause prejuízo ao funcionamento das atividades institucionais.

4.6.3 Justificativa para exigência de garantia mínima de 05 (cinco) anos

A exigência de garantia mínima de **05 (cinco) anos** para móveis corporativos, conforme exigidos para os grupos 01 a 04, justifica-se pelos seguintes fundamentos técnicos, administrativos e econômicos:

- **Uso intensivo em ambiente institucional**

Os móveis corporativos instalados em órgãos públicos são submetidos a uso contínuo e elevado fluxo de usuários, o que exige maior robustez estrutural e durabilidade dos materiais empregados.

- **Proteção do interesse público e do erário**

A ampliação do prazo de garantia reduz a necessidade de substituições precoces e manutenções corretivas custeadas pela Administração, promovendo economia de recursos públicos e melhor aproveitamento do investimento realizado.

- **Padronização com práticas de mercado e normas técnicas**

Fabricantes consolidados do setor mobiliário corporativo oferecem garantias estendidas para produtos de padrão profissional, o que demonstra que o prazo de 05 anos é compatível com a vida útil esperada dos bens e com as boas práticas do mercado.

- **Garantia de qualidade e desempenho**

O prazo ampliado estimula a contratação de fornecedores que utilizem matérias-

primas adequadas, processos produtivos certificados e controle de qualidade rigoroso, refletindo diretamente na durabilidade, segurança e desempenho do mobiliário.

- **Redução de paralisações e impactos operacionais**

Falhas em móveis de uso administrativo podem comprometer postos de trabalho, atendimento ao público e a ergonomia dos servidores. A garantia prolongada assegura resposta rápida do fornecedor e minimiza prejuízos à rotina institucional.

- **Alinhamento com princípios da administração pública**

A exigência atende aos princípios da eficiência, economicidade, sustentabilidade e vantajosidade da contratação, previstos na legislação vigente, ao assegurar bens com maior ciclo de vida útil e menor custo global de manutenção

4.7 Requisitos Legais

4.7.1 A contratação da mobília deverá respeitar as seguintes normas:

- Lei nº 14.133 de 1º de abril de 2021 que institui normas para licitações e contratos da Administração Pública;
- Lei de Acesso à Informação – no 12.527/2011.
- Ato da Presidência 61/2013 do TJPB, que disciplina o plano de Sustentabilidade do Tribunal de Justiça da Paraíba.
- Política de Segurança da Informação do TJPB – Resolução no 32/2022.
- Lei no 13.709, de 14 de agosto de 2018, que institui a Lei Geral de Proteção de Dados Pessoais (LGPD);
- Normas Brasileiras - NBR publicadas pela Associação Brasileira de Normas Técnicas sobre resíduos sólidos, incluindo práticas de logística reversa, conforme o caso;
- Lei no 12.305/2010 (Política Nacional de Resíduos Sólidos) e os preceitos de preservação ambiental;
- RESOLUÇÃO No 400, DE 16 DE JUNHO DE 2021. Dispõe sobre a política de sustentabilidade no âmbito do Poder Judiciário.
- GUIA NACIONAL DE CONTRATAÇÕES SUSTENTÁVEIS, 6º Edição, Revista, Atualizada e Ampliada da Câmara Nacional de Sustentabilidade - CNS.
- NBRs publicadas pela Associação Brasileira de Normas Técnicas sobre resíduos sólidos, incluindo práticas de logística reversa, conforme o caso.

- Decreto nº 2.783/98, que dispõe sobre proibição de aquisição de produtos ou equipamentos que contenham ou façam uso das Substâncias que Destroem a Camada de Ozônio - SDO;

4.8 Requisitos de Sustentabilidade

- Em conformidade com a Resolução CNJ nº 400/2021, com o Plano de Logística Sustentável do TJPB (2023/2024) e com o art. 144 da Lei nº 14.133/2021, os seguintes critérios de sustentabilidade deverão ser observados:
- Priorizar a aquisição de móveis que possuam maior durabilidade;
- Vedação à aquisição de produtos que contenham substâncias nocivas como mercúrio (Hg), chumbo (Pb), cádmio (Cd) ou cromo hexavalente (Cr(VI)), conforme diretrizes da Diretiva Europeia RoHS;
- Embalagens deverão ser compactas, recicláveis ou reutilizáveis, preferencialmente com redução de uso de plástico;
- Mobília deverá permitir descarte ambientalmente responsável ao final da vida útil, de modo a atender às exigências da Política Nacional de Resíduos Sólidos (Lei nº 12.305/2010) e ao ATO DA PRESIDÊNCIA Nº 72/2023, que disciplina o desfazimento de bens móveis no TJPB.
- para mobiliário fabricado em madeira ou seus derivados, consta a recomendação de se observar os critérios de rastreabilidade e de origem dos insumos de madeira a partir de fontes de manejo sustentável
- Tendo em vista a natureza do objeto, que envolve bens de uso duradouro e de relevância econômica, estética e funcional, será obrigada a apresentação de amostras pelos licitantes classificados provisoriamente em primeiro lugar para cada grupo de mobiliário. Quando grupo a amostra será do primeiro item

5. Levantamento de Mercado

5.1. Em atendimento ao disposto no art. 18, inciso III, da Lei nº 14.133/2021 e em consonância com as orientações do Guia de Elaboração de Estudos Técnicos Preliminares da Administração Pública Federal, foram analisadas as seguintes alternativas com vistas a assegurar a adequada ambientação dos ambientes forenses e administrativos do Tribunal de Justiça do Estado da Paraíba (TJPB):

Opção 1. Locação de mobiliário

Descrição: Contratação de empresa especializada para fornecimento, instalação, manutenção e eventual substituição de móveis por meio de contrato de locação.

Pontos Positivos:

- **1.1. Menor desembolso inicial:** Não exige investimento imediato em equipamentos.
- **1.2. Substituição por defeito sem custo adicional:** Equipamentos defeituosos são substituídos pela locadora, reduzindo o tempo de inatividade.
- **1.3. Inclusão de manutenção preventiva e corretiva no contrato:** Reduz encargos operacionais do TJPB.
- **1.4. Flexibilidade contratual:** Possibilidade de ajuste da quantidade de aparelhos conforme a demanda.

Pontos Negativos:

- **1.5. Custo total mais alto no longo prazo:** Após anos de pagamento, o custo ultrapassa o valor de compra direta.
- **1.6. Dependência da contratada:** Qualquer falha no atendimento pode comprometer o funcionamento das unidades.
- **1.7. Restrições contratuais quanto à personalização da solução:** Equipamentos padrão nem sempre atendem necessidades específicas.
- **1.8. Patrimônio não é incorporado ao TJPB:** Ao final do contrato, os bens não são do órgão, exigindo nova contratação.

Opção 2. Aquisição de Novos Móveis

Descrição: Compra direta de novos móveis com instalação realizada pela própria empresa contratada.

Pontos Positivos:

- **3.1. Custo-benefício no médio e longo prazo:** É a forma mais econômica ao longo do tempo, com incorporação ao patrimônio.
- **3.2. Autonomia administrativa:** Equipamentos passam a pertencer ao TJPB, que define livremente a forma de uso e manutenção.
- **3.3. Ampla competitividade de mercado:** Diversidade de fornecedores e equipamentos disponíveis.

- **3.4. Possibilidade de padronização institucional:** Facilita a manutenção futura e aquisição de peças de reposição.

Pontos Negativos:

- **3.5. Demanda por manutenção constante:** Após o período de garantia, o TJPB assume os custos e gestão da manutenção.
- **3.6. Possível obsolescência:** Os móveis podem se tornar menos eficientes, descontinuados, ao longo do tempo.
- **3.7. Maior esforço logístico e administrativo:** Envolve processos distintos para aquisição, transporte, instalação e suporte técnico.
- **3.8. Necessidade de estrutura técnica interna ou terceirizada para manutenção e gestão dos ativos.**

5.2 Quadro: análise comparativa entre as Soluções

Critério Avaliado	1. Locação de Mobília	2. Aquisição de Novas Mobílias
Custo Inicial	Baixo	Médio
Custo Total (longo prazo)	Alto (contrato contínuo)	Baixo
Incorporação ao patrimônio	Não	Sim
Adequação às normas atuais	Depende da contratada	Alta (especificação técnica controlada)
Autonomia técnica / institucional	Baixa	Alta
Risco de falhas e inatividade	Baixo (manutenção incluída)	Baixo (com garantia e manutenção)
Prazo de implantação	Curto	Curto a médio

Sustentabilidade/PLS	Média (varia fornecedor)	por Alta (tecnologia eficiente atualizada)
Viabilidade orçamentária/institucional	Limitada (gastos correntes constantes)	Alta (compatível com regime de RP)

5.3 Escolha da Solução Mais Adequada

5.3.1 Considerando o Porte do TJPB, a expectativa de uso dos móveis por muitos anos, necessidade de qualidade, ergonomia, e durabilidade verificou-se que a escolha da aquisição de novas mobílias (opção 2) como solução mais vantajosa para o TJPB encontra respaldo direto na realidade institucional e nos fundamentos apresentados no ETP inicial, especialmente no item Necessidade de contratação de mobiliário, com destaque para os seguintes pontos:

1. Vida útil esperada longa:

Estimando que os móveis de qualidade sejam usados por pelo menos 05 (cinco) anos, o investimento inicial se dilui bastante, tomando o custo total de propriedade significativamente menor do que locar continuamente.

2. Atendimento a Demandas Reprimidas

Há demandas dos móveis pendentes, que deverão ser atendidas apos as reformas conforme planilha anexa a este documento. (anexo 01).

3. Eficiência Orçamentária e Logística

A aquisição permite atender de forma planejada e escalonada as demandas do Poder Judiciário estadual, com ampla competitividade e controle direto sobre as especificações e qualidade dos produtos.

4. Padronização e qualidade técnica exigida

O TJPB necessita de mobiliário que atenda rigorosamente às normas técnicas vigentes de ergonomia, acessibilidade, segurança e durabilidade, garantindo conforto, funcionalidade e adequação ao ambiente de trabalho. A aquisição possibilita a fixação dessas exigências no edital, incluindo a definição de padrões mínimos de qualidade, apresentação de certificações, laudos técnicos, garantias e conformidade com normas regulamentadoras aplicáveis.

Adicionalmente, a padronização de modelos, cores, acabamentos e especificações visuais é essencial para assegurar a harmonia estética dos ambientes institucionais, a uniformidade do mobiliário entre as unidades, a facilitação da manutenção e reposição de peças, bem como a preservação da identidade visual e organizacional do Tribunal.

5. Controle orçamentário de longo prazo

Embora o desembolso seja maior inicialmente, após a compra evita-se oscilações de aluguel e renovação contratual, o que facilita o planejamento orçamentário.

6. Patrimônio Institucional e autonomia

Móveis comprados passam a fazer parte do patrimônio do Tribunal, sem depender de contratos de terceiros para uso, alterações, ajustes, e até mesmo mudança de layout ou redistribuição interna.

7. Sustentabilidade

Ao adquirir, o Tribunal pode priorizar fornecedores que usem madeira certificadas, materiais de baixa emissão, peças substituíveis, planejar descartes ou doação de móveis antigos de forma ambientalmente responsável.

Dessa forma, a opção pela aquisição dos móveis com instalação, mostra-se plenamente adequada, segura e vantajosa, especialmente porque **se** integra de maneira eficiente à estrutura já existente no Tribunal, respeitando o princípio da economicidade e evitando sobreposição de escopo.

5.4 Registro de Soluções Consideradas Inviáveis

5.4.1 Nos termos do art. 18, inciso IV, da Lei nº 14.133/2021, e em conformidade com as diretrizes metodológicas para a elaboração de Estudos Técnicos Preliminares, foram avaliadas duas alternativas para atender à presente contratação destinados a ambientar os setores do Tribunal de Justiça da Paraíba com mobílias ergonômicas . Após análise técnica, consideram-se inviáveis as seguintes soluções:

5.4.2 Locação de Móveis

5.4.2.1 A contratação de solução por meio de locação de equipamentos foi descartada por apresentar desvantagens operacionais, econômicas e estratégicas frente às necessidades do TJPB.

5.4.3 Justificativa técnica para inviabilidade:

- **Custo total elevado a longo prazo**, especialmente em contratos com vigência superior a 24 meses, os quais podem superar o valor da aquisição direta, sem que os bens se incorporem ao patrimônio da Administração.
- **Dependência da empresa locadora**, o que pode gerar riscos operacionais em caso de falhas na reposição, manutenção ou suporte técnico, afetando a continuidade da prestação jurisdicional.
- **Ausência de patrimônio para o TJPB ao final do contrato**, inviabilizando a utilização futura dos equipamentos sem novo procedimento licitatório.
- **Restrição à personalização técnica** dos equipamentos conforme as necessidades específicas do TJPB, o que compromete a padronização e a eficiência da solução.
- **Incompatibilidade com a estratégia orçamentária e patrimonial do Tribunal**, que visa otimizar os gastos públicos com soluções de longa duração e incorporação patrimonial.

5.5. Destaca-se ainda que no âmbito da administração pública, a aquisição dos materiais objeto deste documento são através de licitação mediante registro de preços, no qual a administração não possui a obrigatoriedade de realizar a contratação da totalidade dos itens deste documento.

5.5.1. Por se tratar de aquisição de itens comuns, facilmente encontradas no mercado, não há muitas opções de mercado diferenciadas para essa aquisição.

5.5.1.2. Vários órgãos utilizam a mesma metodologia de compras do objeto deste documento, ou seja, licitação, mediante pregão eletrônico por sistema de registro de preços, conforme verificado na tabela abaixo.

ORGÃO	PREGÃO ELETRÔNICO /CONTRATO	OBJETO
Conselho Federal de Enfermagem (COFEN)	PE 90021/24 ARP 01/25	Aquisição de mobiliário, incluindo montagem e instalação
Secretaria de Estado de Economia do Distrito Federal	PE 90026/25	Aquisição de mobiliário em geral com montagem
Prefeitura Municipal de Nova		Fornecimento de

5.5.1.3 Também foram pesquisadas no mercado e em outros órgãos as possíveis soluções para a demanda, com objetivo de identificar a existência de novas metodologias, tecnologias ou inovações que melhor atendam às necessidades da administração e aos requisitos apresentados no presente estudo, mas não foram encontradas soluções diversas para atender as demandas de aquisição de mobiliário.

5.5.1.4 No âmbito deste Tribunal a série histórica de aquisições de mobiliário é bastante extensa, sendo a contratação realizada há muitos anos, sem se identificar inconsistências significativas.

6. Descrição da solução como um todo

6.1. A aquisição destina-se a viabilizar a composição de ambientes de trabalho no TJPB, mantendo-se padronização e harmonia dos ambientes. A solução proposta consiste na aquisição de móveis corporativos que serão destinados às unidades administrativas e forenses do Tribunal de Justiça do Estado da Paraíba (TJPB), conforme planejamento interno e levantamento de demandas reprimidas. A medida objetiva garantir a continuidade da prestação jurisdicional, com base nos princípios da economicidade, padronização, sustentabilidade e eficiência administrativa.

6.2 A aquisição dos móveis está orientada pela necessidade de renovação dos bens, considerando que as reformas em unidades interioranas cujos móveis em uso possui mais de 05 anos de utilização, apresentando elevado índice de falhas operacionais e elevado custo de manutenção.

6.3 A solução visa à substituição progressiva de móveis antigos e à aquisição de novos produtos para suprir demandas não atendidas, através dos chamados e pedidos especificados anexo a este. Importa ainda informar que as unidades administrativas e judiciais que estão passando por reformas e/ou construções necessitarão de móveis novos ergonômicos e funcionais, quais sejam Cabedelo, Cajazeiras, Catolé, Itaporanga, Pombal, São Bento, Serra Branca, Umbuzeiro, Boqueirão, alterações nas gerências de Contratação, Geeng e Ditec, em virtude e novos servidores e ainda aquisição de mobila para a VEP, Vara Militar, e Jecrim.

6.4 Ciclo de Vida e Sustentabilidade

6.4.1 A contratação observará o ciclo de vida completo dos móveis, com atenção aos seguintes aspectos:

6.4.1.1 Vida útil estimada superior a 05 (cinco) anos, com operação eficiente desde que observada a manutenção periódica prevista pelos fabricantes. Garantia contratual mínima de 05 (cinco) anos para os itens dos GRUPOS 01 a 04 e de 02 (dois) anos para o GRUPO 05. Requisitos de sustentabilidade ambiental, vedando a presença de substâncias nocivas como chumbo, mercúrio e cádmio, conforme a Diretiva RoHS e Resolução CNJ nº 400 /2021.

6.4.1.1.2 Ao final da vida útil, os móveis deverão ser descartados conforme as normas da Política Nacional de Resíduos Sólidos (Lei nº 12.305/2010), respeitando o correto encaminhamento as empresas especializadas para desmonte, reaproveitamento e reciclagem de materiais, reduzindo o passivo ambiental da Administração.

6.5 Logística, Instalação e Manutenção

6.5.1 A presente contratação prevê o transporte, a instalação e montagem dos produtos adquiridos, uma vez que o TJPB não possui técnicos habilitado para esse serviço e também para não perder a garantia dos móveis.

6.6 A contratação compreenderá o fornecimento, transporte, carga, descarga, entrega e montagem dos móveis, conforme planejamento e cronograma previamente definidos pela Administração.

As entregas deverão ser realizadas nas unidades demandantes localizadas no interior do Estado e na capital. Para as entregas destinadas à capital, os materiais deverão ser entregues no Almoxarifado do Tribunal de Justiça, situado no Complexo Judicial de Mangabeira, localizado na Rua José Roberto Araújo de Sousa, Qd. 171, Loteamento Projeto Mariz – 3ª Etapa, s/nº, Bairro Mangabeira, João Pessoa/PB, CEP 58059-311.

A entrega e a montagem dos móveis deverão ocorrer mediante agendamento prévio junto ao setor responsável, no horário das 08h às 16h, de segunda a quinta-feira, e das 08h às 12h, às sextas-feiras, pelos telefones (83) 3219-6490 e (83) 99631-9370.

As ordens de fornecimento deverão contemplar, para cada item, quantitativo mínimo correspondente a 20% (vinte por cento) do saldo do quantitativo estimado de cada grupo.

A montagem deverá ser realizada por equipe técnica especializada, observando as especificações do fabricante, as normas técnicas aplicáveis e as condições de segurança, sendo de inteira responsabilidade da contratada a correta instalação, funcionamento e acabamento dos móveis fornecidos.

6.7 Natureza do Objeto e Padronização- Os bens a serem adquiridos possuem natureza comum, nos termos do art. 6º, inciso XIII, da Lei nº14.133/2021, uma vez que suas especificações podem ser descritas de forma objetiva, padronizada e comparável, sem necessidade de desenvolvimento ou customização.

6.8 Os produtos serão ofertados por divisão de grupos, sendo que esta justifica-se pela similaridade dos itens agrupados, visando manter a padronização dos itens no tocante à matéria-prima e ao acabamento, evitando-se principalmente variações na cor, textura e demais características dos diversos móveis que irão compor os ambientes.

6.9 Será facultada aos licitantes a participação em quantos grupos forem de seu interesse, devendo oferecer proposta para todos os itens que os compõem.

6.10 Dessa forma, entende-se que o agrupamento proporcionará maior atratividade do certame aos fornecedores, por conta da possibilidade de maior ganho e, em consequência, aumento dos participantes, o que gera maior competitividade, favorece a possibilidade de negociar melhores preços, bem como a padronização dos bens, evitando variações de designer de acabamento entre os possíveis fornecedores.

7. Estimativa das Quantidades a serem Contratadas

7.1.A estimativa das quantidades a serem contratadas foi elaborada com base em levantamentos formais de demandas apresentados pelas unidades administrativas e judiciárias do Tribunal, bem como por layout apresentados pela Gerência de Engenharia e Arquitetura até a presente data, registrados por meio de chamados e solicitações internas, organizados e consolidados pela Gerência responsável, conforme planilha de controle constante no anexo 01.

7.2 Os dados refletem as necessidades atuais de mobília, tanto para substituição de produtos obsoletos, quanto para atendimento a novas áreas de trabalho criadas por expansão de serviços, redistribuição funcional ou melhoria das condições de novos setores.

7.3 Critério de Cálculo

7.3.1 A projeção foi realizada considerando: constantes nos Anexos deste Estudo Técnico Pedidos formalizados pelas unidades Preliminar; sobre os quantitativos demandados, a fim de permitir o Inclusão de reserva técnica de 20 % atendimento a situações emergenciais, substituições imediatas e criação de novos ambientes de trabalho ao longo da vigência da Ata de Registro de Preços.

7.3.1.2 A adoção de reserva técnica é medida compatível com o regime do Sistema de Registro de Preços, nos termos dos arts. 82 a 86 da Lei nº 14.133/2021, especialmente considerando o caráter , o que exige margem de parcelado, sob demanda e descentralizado da aplicação dos itens flexibilidade para garantir o pronto atendimento institucional.

7.4 Quantidade a serem contratadas

7.4.1 Listados no termo de referência estão os itens distribuídos em 22 (vinte e dois) itens, que pretendemos adquirir nesta contratação. As quantidades foram estimadas com base na demanda prevista proveniente de:

- a) reformas, ampliações e inaugurações informadas pela Gerência de Engenharia;
- b) histórico de pedidos decorrentes de substituição de móveis irrecuperáveis, antieconômicos ou inservíveis, constantes nos chamados administrativos;
- c) posição atual do estoque.
- d) Reserva técnica de 20% para atender as demandas futuras.

7.4.2 De todo o exposto, tem-se que os itens serão apresentados na licitação da seguinte forma e as especificações encontram-se no anexo 01 deste ETP.

GRUPO 01 (EXCLUSIVO PARA AMPLA CONCORRÊNCIA)					
ITEM	OBJETO	CATMAT	UND	QTD	VALOR UNITÁRIO R\$
01	MESA EM L COM PENINSUA MEDINDO 1800 X 1600 MM COM COMPEMENTO DE 1000 X 600 MM	603772 aproximado	UND	31	2.910,48
02	MESA EM L COM PENÍNSULA, MEDINDO 2100X1800MM COM COMPLEMENTO DE 1000 X 600MM	603575 aproximado	UND	10	2.167,99
03	MESA RETA 800 X 600 X 740 MM	629188 aproximado	UND	23	995,50
04	MESA RETA 1000 X 600 X 740 MM	632953	UND	41	1.122,64
05	MESA RETA 1200 X 600 X 740MM	631385	UND	266	1.262,12
06	MESA RETA 1400 X 600 X 740 MM	629932	UND	218	1.252,26
07	MESA RETA 1600 X 600 X 740MM	627409	UND	09	1.339,59
08	MESA DELTA – 1200 X 1200 X 740 E 600 X 600 MM (L1XL2XH) E (P1XP2)	609157	UND	66	1.546,28
09	MESA DELTA 1400 X 1400 X 740 E 600 X 600 MM	476424	UND	273	1.607,43

10	MESA DELTA – 1600 X 1600 X 740 E 600 X 600 MM (L1XL2XH) E (P1XP2)	631545	UND	83	1.898,07
11	MESA DE REUNIÃO REDONDA DIÂMETRO DE (1,20M)	607623	UND	53	1.248,49
12	MESA AUDIÊNCIA/REUNIÃO COM FORMATO RETANGULAR 240 X 100 X 74 CM	460900 aproximado	UND	29	2.627,08
13	MESA AUDIÊNCIA MESA DE REUNIÃO COM FORMATO RETANGULAR 200 X 100 X 74 CM	608712	UND	44	2.569,33

VALOR TOTAL DO GRUPO 01

GRUPO 02 (EXCLUSIVO PARA AMPLA CONCORRÊNCIA)

14	ARMÁRIO BAIXO COM PORTA DE CORRER MEDINDO 0.90 X 0.47 X 0.74 M	630275	UND	341	1.115,59
15	ARMÁRIO ALTO COM PORTA DE CORRER MEDINDO 0.90 X 0.47X1.63 M	630274	UND	249	1.740,44

VALOR TOTAL DO GRUPO 02

GRUPO 03 (EXCLUSIVO PARA AMPLA CONCORRÊNCIA)

16	GAVETEIRO VOLANTE COM TRÊS GAVETAS MEDINDO 0.40X0.50X0.58M (CONSIDERANDO A ALTURA DOS RODÍZIOS)	612002	UND	513	952,31
----	---	--------	-----	-----	--------

VALOR TOTAL DO GRUPO 03

GRUPO 04 (EXCLUSIVO PARA AMPLA CONCORRÊNCIA) Desembargado

17	MESA PRESIDENTE COM APOIO LATERAL 2.40x1.80m. Medidas: Mesa 2400x800x740 mm /Credenza (armário) 1800x500x636mm, Cor Nogueira Thar (referência de tonalidade marca Duratex ou equivalente) a ser aprovada mediante apresentação de amostra. Partes metálicas e em plástico injetado na cor preto.	627656 aproximado	UND	10	6.706,58
	MESA PRESIDENTE COM APOIO LATERAL				

18	2.10x1.80m. Medidas: Mesa 2100x800x740 mm /Credenza (armário) 1800x500x636mm, Cor Nogueira Thar (referência de tonalidade marca Duratex ou equivalente) a ser aprovada mediante apresentação de amostra	603575 aproximado	UND	10	6.233,38
19	MESA PRESIDENTE COM APOIO LATERAL 1.80x1.60m. Medidas: Mesa 1800x800x740 mm /Credenza (armário) 1600x500x636mm, Cor Nogueira Thar (referência de tonalidade marca Duratex ou equivalente) a ser aprovada mediante apresentação de amostra	603772 aproximado	UND	10	4.925,27
20	MESA DELTA – 1600 x 1600 x 740 e 600 x 600 mm (L1xL2xH) e (P1xP2 TAMPO Produzido em formato angular constituído em madeira prensada MDP de no mínimo 25mm de espessura, obedecendo a variação máxima permitida, com acabamento nas duas faces em laminado melamínico de baixa pressão (BP) na cor Nogueira Thar (referência de tonalidade marca Duratex - ou equivalente)	631545	UND	05	2.171,17
21	ARMÁRIO BAIXO COM PORTA DE CORRER, medindo 0.90 x 0.47 x 0.74 m	630275	UND	60	1.380,45

VALOR TOTAL DO GRUPO 04

GRUPO 05 EXCLUSIVO PARA PARA MEs e EPPs)

22	ARMÁRIO SUSPENSO DE 01 PORTA PARA COPA/COZINHA.	612581	UND	10	526,90
----	---	--------	-----	----	--------

VALOR TOTAL GRUPO 05 ME/EPP

VALOR GLOBAL (GRUPOSME/EPP + AMPLA CONCORRÊNCIA)

7.5 Critério de Distribuição

7.5.1 Para fins de planejamento logístico, orçamentário e operacional, a distribuição dos móveis seguirá a proporção histórica e funcional de utilização dos recursos físicos, sendo:

entre os graus de jurisdição; 85% dos quantitativos destinados às unidades do Primeiro Grau de Jurisdição e 15% dos quantitativos destinados às unidades do Segundo Grau de Jurisdição

7.5.1.1 Tal distribuição observa critérios de demanda territorial, número de fóruns, volume de atendimento ao público e presença física das estruturas, considerando que o Primeiro Grau concentra a maior parte das comarcas, sendo a estrutura administrativas de menor porte.

7.5.1.2 No entanto, os quantitativos aqui previstos são fundamentais para definição do escopo do certame, elaboração de proposta e planejamento de logística pelos fornecedores, além de servir como parâmetro para os órgãos de controle e para a adequada gestão orçamentária e patrimonial do TJPB. Descrição dos itens a serem contratados, encontram-se no anexo 02 deste estudo.

7.6 Para os grupos 01 a 04, não é recomendável divisão em cotas para microempresas e empresas de pequeno porte, nos termos do art. 48, da Lei Complementar nº 123/2006; e do Decreto 8.538, de 6/10/2015, já que o tratamento diferenciado tem alto potencial de representar prejuízo ao conjunto do objeto a ser contratado, em face do princípio da padronização, descrito na alínea “a”, inciso V do Art. 40 da Lei n. 14.133, de 1º de abril de 2021, que impõe a compatibilidade de especificações técnicas e de desempenho entre os itens, de maneira uniforme, observadas as condições de manutenção, assistência técnica e garantia oferecidas.

7.7 Exigências Técnicas e de Conformidade – Agrupamento por Tipo de Mobiliário

7.7.1 Conformidade para todas as mesas

Aplica-se a todas as mesas objeto da contratação, inclusive mesas destinadas aos gabinetes de Desembargadores.

Garantia e Assistência Técnica

O produto deverá possuir garantia mínima de 5 (cinco) anos, contados a partir da data de entrega ao Poder Judiciário.

Os serviços de assistência técnica, referentes a consertos ou substituições decorrentes de defeitos de fabricação, deverão ser realizados em até 15 (quinze) dias após a solicitação da Administração, podendo esse prazo ser prorrogado por igual período, mediante justificativa.

Conformidade Ambiental da Madeira

Para fins de comprovação da conformidade ambiental, serão aceitas certificações reconhecidas nacional ou internacionalmente que atestem a cadeia de custódia ou manejo florestal sustentável da madeira, tais como:

- CERFLOR – Programa Brasileiro de Certificação Florestal;
- Forest Stewardship Council (FSC); ou outra rotulagem ambiental equivalente, desde que emitida por organismo de certificação acreditado e que comprove a rastreabilidade da matéria-prima.

Laminados Decorativos – ABNT NBR 15.761 versão mais atualizada

- Deverá ser apresentado Laudo de Conformidade com a ABNT NBR 15.761/2009 (versão mais atual), emitido por organização acreditada pelo INMETRO conforme os critérios da ABNT NBR ISO/IEC 17065.

A norma estabelece requisitos e métodos de ensaio para laminados decorativos, assegurando resistência, qualidade e durabilidade do material.

Resistência à Névoa Salina

Deverá ser apresentado Relatório de Ensaio, emitido por laboratório acreditado pelo INMETRO, conforme a ABNT NBR ISO/IEC 17025.

O ensaio deverá comprovar resistência à névoa salina por no mínimo 1000 horas, conforme ABNT NBR 17088:2023, versão mais atualizada.

Conformidade Técnica – Mesas

Deverá ser apresentado Certificado de Conformidade com a ABNT NBR 13.966 (versão mais atualizada) – Móveis para escritório – Mesas – Classificação, características físicas, dimensionais, requisitos e métodos de ensaio.

O documento deverá ser emitido por Organismo de Certificação de Produto (OCP) acreditado pelo INMETRO ou por laboratório acreditado, conforme os critérios da ABNT NBR ISO/IEC 17065.

Ergonomia

Deverá ser apresentada comprovação de atendimento à NR 17 – Ergonomia, emitida por entidade membro da ABERGO ou por profissional legalmente habilitado, como: engenheiro de segurança do trabalho, ergonomista, fisioterapeuta do trabalho ou profissional equivalente.

7.7.2 Conformidade para todas os armários altos e baixos

Aplica-se a armários altos e armários baixos destinados às áreas administrativas e gabinetes.

Garantia e Assistência Técnica

Garantia mínima de 5 (cinco) anos a partir da entrega.

Serviços de assistência técnica deverão ser realizados em até 15 dias após solicitação da Administração, podendo ser prorrogados por igual período.

Conformidade Ambiental da Madeira

- Para fins de comprovação da conformidade ambiental, serão aceitas certificações reconhecidas nacional ou internacionalmente que atestem a cadeia de custódia ou manejo florestal sustentável da madeira, tais como:

- CERFLOR – Programa Brasileiro de Certificação Florestal;

- Forest Stewardship Council (FSC); ou outra rotulagem ambiental equivalente, desde que emitida por organismo de certificação acreditado e que comprove a rastreabilidade da matéria-prima.

Laminados Decorativos – ABNT NBR 15.761 versão mais atualizada

Apresentação de Laudo de Conformidade com a ABNT NBR 15.761, emitido por organismo acreditado pelo INMETRO.

Resistência à Névoa Salina

Apresentação de Relatório de Ensaio de resistência à névoa salina por no mínimo 1000 horas, conforme ABNT NBR 17088:2023, versão mais atualizada, emitido por laboratório acreditado conforme ABNT NBR ISO/IEC 17025.

Conformidade Técnica – Armários

Deverá ser apresentado Certificado de Conformidade com a ABNT NBR 13.961 (versão mais atualizada) – Móveis para escritório – Armários.

O documento deverá ser emitido por Organismo de Certificação de Produto acreditado pelo INMETRO.

Ergonomia

Deverá ser apresentada comprovação de atendimento à NR 17 – Ergonomia, emitida por entidade membro da ABERGO ou por profissional legalmente habilitado, como: engenheiro de segurança do trabalho, ergonomista, fisioterapeuta do trabalho ou profissional equivalente.

7.7.3 Conformidade para os gaveteiros volantes

Garantia e Assistência Técnica

Garantia mínima de 5 (cinco) anos, contados da data de entrega.

Serviços de assistência técnica deverão ocorrer em até 15 dias após solicitação da Administração, podendo ser prorrogados por igual período.

Conformidade Ambiental da Madeira

Para fins de comprovação da conformidade ambiental, serão aceitas certificações reconhecidas nacional ou internacionalmente que atestem a cadeia de custódia ou manejo florestal sustentável da madeira, tais como:

- CERFLOR – Programa Brasileiro de Certificação Florestal;
- Forest Stewardship Council (FSC) ou outra rotulagem ambiental equivalente, desde que emitida por organismo de certificação acreditado e que comprove a rastreabilidade da matéria-prima.

Laminados Decorativos – ABNT NBR 15.761 versão mais atualizada

Apresentação de Laudo de Conformidade com a ABNT NBR 15.761, emitido por organismo acreditado pelo INMETRO.

Resistência à Névoa Salina

Apresentação de Relatório de Ensaio de resistência à névoa salina por no mínimo 1000 horas, conforme ABNT NBR 17088:2023, emitido por laboratório acreditado conforme ABNT NBR ISO/IEC 17025.

Conformidade Técnica

Apresentação de Certificado de Conformidade com a ABNT NBR 13.961 versão mais atualizada– Móveis para escritório – Armários, aplicável a gaveteiros por se tratar de mobiliário de armazenamento.

Ergonomia

Comprovação de atendimento à NR 17 – Ergonomia, emitida por profissional habilitado.

7.7.4 Conformidade para o armário suspenso destinado a copa

Este grupo possui características próprias e não integra os grupos anteriores.

Garantia

O produto deverá possuir garantia mínima de 2 (dois) anos a partir da entrega.

Assistência Técnica

Atendimento em até 15 dias após solicitação da Administração, podendo ser prorrogado por igual período.

Conformidade Ambiental da Madeira

Para fins de comprovação da conformidade ambiental, serão aceitas certificações reconhecidas nacional ou internacionalmente que atestem a cadeia de custódia ou manejo florestal sustentável da madeira, tais como:

- CERFLOR – Programa Brasileiro de Certificação Florestal;
- Forest Stewardship Council (FSC); ou outra rotulagem ambiental equivalente, desde que emitida por organismo de certificação acreditado e que comprove a rastreabilidade da matéria-prima.

Laminados Decorativos – ABNT NBR 15.761 versão mais atualizada

Apresentação de Laudo de Conformidade com a ABNT NBR 15.761, emitido por organismo acreditado pelo INMETRO.

Resistência à Névoa Salina

Apresentação de Relatório de Ensaio de resistência à névoa salina por no mínimo 1000 horas, conforme ABNT NBR 17088:2023, versão mais atualizada emitido por laboratório acreditado conforme ABNT NBR ISO/IEC 17025.

Transporte e Embalagem para todos os grupos acima informados

O transporte deverá ocorrer em embalagens individuais adequadas, garantindo proteção dos produtos e utilização de materiais recicláveis.

Será admitida uma variação nas medidas informadas de (+/-) 5% (cinco por cento) para mais ou para menos

7.5 Exigências de habilitação

7.5.1. Será exigido da empresa participante que apresente comprovação de que pertence ao ramo de atividade compatível com o objeto da licitação, através do ato constitutivo, estatuto, contrato social ou CNAE (principal e secundário).

7.5.2. Na qualificação técnica, o licitante deverá apresentar no ato da apresentação da proposta, atestado de capacidade técnica, emitido por entidade pública ou privada, que comprove que a empresa já forneceu produtos com a mesma natureza e complexidade dos objetos a serem registrados, em quantidade mínima de 40% do quantitativo licitado para o grupo que concorrer.

7.5.2.1 As comprovações poderão ser apresentadas por meio de um ou mais atestados de capacidade técnica;

7.5.2.2 Os atestados de capacidade técnica deverão ser obrigatoriamente emitidos por pessoa jurídica de direito público ou privado, contendo nome, cargo e número de telefone institucional para contato do emitente;

7.5.2.3 O TJPB reserva-se ao direito de fazer diligências para confirmar as informações necessárias para comprovar a qualificação técnica.

7.6. Os requisitos a serem exigidos para fins de habilitação jurídica, fiscal e trabalhista serão definidos no edital do procedimento licitatório

7.7 Indicação e marca ou modelo

7.7.1 A não apresentação de marca específica para a aquisição dos móveis justifica-se pelo princípio da isonomia e pela necessidade de ampla competitividade entre os licitantes, conforme previsto na Lei nº 14.133/2021. A definição de marca poderia restringir a participação de fornecedores, resultando em limitação do caráter competitivo da licitação e, conseqüentemente, prejuízo à obtenção da proposta mais vantajosa para a Administração Pública

7.7.2 Para assegurar a padronização da qualidade dos produtos, foram estabelecidos requisitos técnicos, normas de conformidade, características construtivas e desempenho mínimo devidamente descritos neste Estudo Técnico Preliminar. Dessa forma, empresas com diferentes marcas poderão participar, desde que atendam integralmente às especificações exigidas.

7.7.2.1 Nos termos do art. 43 da Lei nº 14.133/2021, a Administração Pública poderá adotar padronização de bens e serviços quando tal medida se mostrar tecnicamente justificada, visando garantir compatibilidade, desempenho, manutenção, identidade visual e economicidade nas contratações públicas.

7.7.2.1.2 Nesse contexto, estabelece-se a padronização do acabamento dos móveis destinados aos gabinetes de Desembargadores na cor Nogueira Thar, em laminado melamínico, tendo como referência o padrão utilizado nos móveis atualmente instalados nos referidos ambientes institucionais.

7.7.2.1.3 A adoção desse padrão decorre da necessidade de manter uniformidade estética e harmonia arquitetônica entre os móveis existentes e os novos itens a serem adquiridos, preservando a identidade visual dos gabinetes e dos ambientes institucionais. Tal medida também busca assegurar compatibilidade entre os elementos do mobiliário, evitando diferenças significativas de tonalidade, textura ou acabamento que possam comprometer a organização visual dos espaços.

7.7.2.1.4 Além do aspecto estético, a padronização contribui para racionalizar futuras aquisições, reposições e substituições de mobiliário, possibilitando maior eficiência administrativa, melhor planejamento das compras e redução de custos decorrentes da necessidade de adequações ou substituições de itens que não estejam em conformidade com o padrão existente

7.7.2.1.5 Ressalta-se que a referência à marca tem caráter meramente indicativo de padrão de cor e acabamento, sendo admitidos materiais equivalentes, desde que apresentem características técnicas, tonalidade, textura e qualidade compatíveis com o padrão especificado, preservando-se, assim, os princípios da isonomia, da competitividade e da seleção da proposta mais vantajosa para a Administração Pública.

8. Estimativa do Valor da Contratação

8. Estimativa do Valor da Contratação: R\$ 3.335.355,85 (três milhões, trezentos e trinta e cinco mil, trezentos e cinquenta e cinco reais e oitenta e cinco centavos).

8.1 A estimativa do valor global da contratação no montante de R\$3.335.355,85 (três milhões, trezentos e trinta e cinco mil, trezentos e cinquenta e cinco reais e oitenta e cinco centavos), foi obtida a partir de pesquisa de preços realizada no sistema Banco de Preços, disponível no endereço eletrônico www.bancodeprecos.com.br, conforme detalhado no Anexo deste Estudo Técnico Preliminar.

8.2 Para definição dos valores de referência por item, optou-se pela utilização da média, conforme metodologia amplamente aceita e aritmética simples dos preços coletados recomendada para estimativas em contratações de bens padronizados e amplamente disponíveis no mercado.

8.3 Fundamentação da Escolha da Média

8.3.1 A escolha pela justifica-se pelas seguintes razões técnicas:

8.3.1.1 Neutralidade estatística: A média proporciona um valor central representativo do conjunto de preços obtidos, diluindo variações pontuais e distorções provocadas por preços isoladamente muito altos ou baixos.

8.3.1.2 Adequação à natureza do objeto: Trata-se de bens comuns, com especificações padronizadas, ampla oferta no mercado e grande uniformidade de preços, cenário em que a média é o método mais eficiente e equilibrado.

8.3.1.3 Segurança orçamentária e jurídica: A adoção da média como valor de referência minimiza riscos de direcionamento, sobrepreço ou subavaliação da contratação, assegurando alinhamento com os princípios da legalidade, eficiência, economicidade e razoabilidade.

8.3.1.4 Convergência com práticas recomendadas: A metodologia está em conformidade com os princípios da IN SEGES/ME nº 65/2021 (art. 5º, §1º, inciso I) e com o Decreto nº 11.462/2023, que orientam a utilização de métodos estatísticos adequados à natureza do objeto e à qualidade das informações coletadas.

8.4 Considerações Complementares

8.4.1 Adicionalmente, ressalta-se que:

8.4.1.1 A fonte utilizada (Banco de Preços) é consolidada, nacionalmente reconhecida e utilizada por diversos entes da Administração Pública, garantindo confiabilidade à amostra.

8.4.1.2 O uso da média evita a exclusão arbitrária de valores, exceto em casos de evidente anomalia ou inconsistência, hipótese que não se verificou nos dados analisados.

8.4.1.3 A média serve como referência para os licitantes no momento de formulação de suas propostas, sendo também parâmetro objetivo para análise de exequibilidade.

8.4.1.2 Dessa forma, a adoção da média aritmética simples como base para o valor estimado revela-se tecnicamente fundamentada, juridicamente segura e economicamente prudente para a presente contratação.

8.5 A Pesquisa de Preço encontra-se no anexo 03 do presente estudo

9. Justificativa para o Parcelamento ou não da Solução

9.1. Nos termos do art. 23, § 1º e 2º, da Lei nº 14.133/2021, a Administração Pública deve avaliar a viabilidade de parcelamento do objeto da contratação, com o objetivo de ampliar a competitividade, permitir a participação de mais fornecedores e promover a economicidade.

9.2 Os produtos serão licitados por grupos

9.2.1 Justificativa para o Parcelamento do Objeto por grupos

9.2.1.1 Optou-se pelo, pelo parcelamento dos objetos por grupos distintos, considerando os seguintes aspectos:

a) Aspectos favoráveis ao parcelamento

- Possibilidade de ampliar a competitividade, permitindo a participação de micro e pequenas empresas especializadas em determinados tipos de mobiliário
- Promover economicidade, sem comprometer a padronização, a funcionalidade e a racionalidade administrativa da contratação
- Considerando a diversidade de tipologia, materiais, dimensões e finalidades desses bens, contratação única e global poderia restringir a competitividade, concentrando o certame em empresas de grande porte e afastando fornecedores locais e especializados

9.3 Justificativa Técnica Para o parcelamento em grupos

9.3.1 A análise técnica conduzida pela unidade demandante indica que os móveis possuem características funcionais distintas, exigindo fornecedores especializados e processos produtivos.

9.3.1.1 Dessa forma o parcelamento em grupos homogêneos de mobiliários mostra-se a solução mais eficiente e vantajosa para a Administração.

9.4 Critérios que fundamentam ao parcelamento;

- Heterogeneidade do objeto - O mobiliário a ser adquirido contempla diferentes tipos de produtos, com variadas composições estruturais, matérias-primas, processos produtivos, padrões de fabricação e especificações técnicas, o que inviabiliza, sob o aspecto técnico e econômico, a concentração do fornecimento em um único fornecedor, além de restringir a competitividade do certame.
- Facilidade de gestão contratual- A divisão por grupos facilita o acompanhamento da execução, prazos e garantias, permitindo o controle individualizado de cada categoria de mobiliários
- Atendimento escalonado de demandas - Permite entregas conforme a disponibilidade orçamentária e as prioridades das unidades do TJPB, sem comprometer o cronograma geral

9.5 Dessa forma, o parcelamento do objeto por grupos está plenamente justificado tanto sob a ótica técnica quanto legal, promovendo os princípios da eficiência, economicidade, seleção da proposta mais vantajosa, ampliação da competitividade, conforme os arts. 11, 18, 23 e 144 da Lei nº 14.133/2021.

9.6 Participação de ME/EPP/Equiparadas

9.6.1 Não é cabível a aplicação de cota reservada para ME/EPP considerando a inviabilidade do parcelamento da contratação, pelos motivos e justificativas já pormenorizados nos subitens referentes deste ETP, em consonância com a adoção do critério de adjudicação pelo valor global dos grupos não por item.

9.6.1.2 Apenas o item do grupo 05 será destinado à participação exclusiva de Microempresas e Empresas de Pequeno Porte (ME/EPP). Considerando o quantitativo reduzido demandado para este item, não se faz necessária a adoção de padronização, uma vez que sua aquisição visa atender necessidade pontual, sem impacto na uniformidade dos demais bens a serem contratados.

9.7 Vale a pena acrescentar que a contratação por preço global de grupo de itens permite que a empresa vencedora, ao ser responsável por todo o conjunto de móveis, consiga diluir seus custos fixos e operacionais.

9.7.1 Isso inclui despesas com transporte, logística, montagem e mão de obra, que seriam cobradas de forma individual e, possivelmente, mais elevada, caso cada item fosse licitado separadamente para diferentes fornecedores. Essa estratégia de agrupamento evita a fragmentação do objeto, que poderia resultar em

preços unitários mais altos devido à menor escala de produção e entrega para cada empresa. Ao consolidar a demanda em grupos, a Administração Pública se beneficia de economias de escala, incentivando as empresas a apresentar propostas mais competitivas, já que o valor total do contrato é mais atrativo.

10. Contratações Correlatas e/ou Interdependentes

10.1. Identificação das contratações correlatas

10.1.1 O objeto em análise refere-se a aquisição de mobiliário corporativo para o TJPB, destinado à modernização e adequação dos ambientes administrativos e jurisdicionais. Este processo integra um conjunto de ações estruturantes que envolvem reformas prediais, adequações de layouts, instalações elétricas e de rede logística, realizadas em diversas unidades demandantes.

10.1.2 As principais contratações correlatas são:

- Contratos de reforma e adequação de espaços físicos englobando serviços e pintura, troca de piso, divisórias, forros, iluminação, rede elétrica e lógica.
- Contratação de serviços de engenharia e arquitetura - voltados ao desenvolvimento dos projetos executivos de layout e ambientação que definem a disposição e as dimensões dos mobiliários
- Aquisição de equipamentos de TI e telefonia: Necessários para o pleno funcionamento dos postos de trabalho a serem mobiliados
- Aquisição de aparelhos de ar condicionado e equipamentos de climatização - Visando garantir as condições adequadas de uso e conservação do mobiliário e conforto térmico dos usuários
- Transporte e logística- Destinada à movimentação de realocação de mobiliário existente entre as unidades.

10.2 Interdependência e Condição de execução

10.2.1 A instalação dos novos móveis depende diretamente da conclusão das obras e reformas em andamento. Essa interdependência decorre de fatores técnicos e operacionais, como:

- A necessidade de ambientes prontos e nivelados para a correta montagem da mobília
- A previsão e pontos elétricos, e dados e iluminação de acordo com o layout definido nos projetos arquitetônicos
- A proteção do mobiliário contra poeira, umidade e danos físicos decorrentes de obras civis
- A compatibilização dos cronogramas entre a entrega do mobiliário e a liberação dos espaços reformados /construídos/alterados.

10.2.2 Dessa forma, a execução do contrato de fornecimento e instalação de móveis somente poderá ocorrer após a conclusão das obras civis e instalações complementares, evitando retrabalhos, danos ao patrimônio e perdas financeiras, inclusive pelas contratadas que ficam impossibilitadas de montar os móveis e por conseguinte de receber o pagamento por falta de emissão de termo de atestado definitivo.

11. Alinhamento entre a Contratação e o Planejamento

11.1. O objeto deste Estudo está previsto no Plano de Contratações Anuais do Tribunal de Justiça Paraíba - PCA 2026, DFD 191/2025 - id 45 - classe /grupo 7110 id da futura contratação 926222-19/2026.

11.1.2 Está alinhado com o Planejamento Estratégico 2021-2026 do TJPB, conforme os macrodesafios abaixo, dispostos na Resolução nº 35/2020 do TJPB.

11.1.3 - APERFEIÇOAMENTO DA GESTÃO ADMINISTRATIVA E DA GOVERNANÇA JUDICIÁRIA

Formulação, implantação e monitoramento de estratégias flexíveis e aderentes às especificidades locais, regionais e próprias de cada segmento de justiça do Poder Judiciário, produzidas de forma colaborativa pelos órgãos do Poder Judiciário, magistrados, servidores, pela sociedade e pelos atores do sistema de justiça. Visa à eficiência operacional interna, à humanização do serviço, à desburocratização, à simplificação de processos internos, ao fortalecimento da autonomia administrativa e financeira do Poder Judiciário e à adoção das melhores práticas de gestão documental, gestão da informação, gestão de projetos e otimização de processos de trabalho como intuito de melhorar o serviço prestado ao cidadão.

11.14 - PROMOÇÃO DA SUSTENTABILIDADE

Aperfeiçoamento de ações que estimulem o uso sustentável de recursos naturais e bens públicos, a redução do impacto negativo das atividades do órgão no meio ambiente com a adequada gestão dos resíduos gerados, do uso apropriado dos recursos finitos, a promoção das contratações sustentáveis, a gestão sustentável de documentos e a qualidade de vida no ambiente de trabalho. Visa a adoção de modelos de gestão organizacional e de processos estruturados na promoção da sustentabilidade ambiental, econômica e social.

12. Resultados Pretendidos

12.1. A contratação da presente solução proporcionará uma série de benefícios institucionais, ao Tribunal de Justiça do Estado da Paraíba (TJPB), operacionais, ambientais e econômicos alinhando-se às diretrizes de modernização da infraestrutura, sustentabilidade e melhoria continuada prestação jurisdicional. Dentre os principais ganhos previstos, destacam-se:

- **Melhoria nas condições de trabalho dos servidores e colaboradores**, por meio de mobiliário que atenda aos requisitos de ergonomia e conforto, contribuindo para a saúde ocupacional e a produtividade..

- **Padronização visual e funcional dos ambientes** de trabalho administrativos e jurisdicionais, fortalecendo a identidade institucional do TJPB e proporcionando organização estética e uniformidade entre as unidades

Aprimoramento da eficiência operacional, com a criação dos espaços mais funcionais, integrados e adequados às novas formas de trabalho, inclusive no contexto de digitalização e uso intensivo de tecnologias

Aumento da durabilidade e sustentabilidade de bens móveis, por meio da aquisição de mobiliário de qualidade, com garantia, materiais recicláveis e normas de sustentabilidade, em conformidade com as diretrizes da Administração Pública

Melhor aproveitamento dos espaços físicos permitindo layout flexível e adaptável às demandas das unidades, inclusive em ambientes compartilhados ou de teletrabalho parcial

Redução de custos futuros com manutenção e substituição, mediante a padronização de peças , ferragens e acabamentos, otimizando o ciclo e vida dos bens patrimoniais

12.2 Planejamento e Gestão Estratégica,

12.2.1 Alinhamento com as metas institucionais e estratégicas do TJPB padronização de equipamentos, melhoria dos ativos físicos. A Melhoria da imagem institucional e do ambiente organizacional refletindo o compromisso do Poder Judiciário com a modernização, sustentabilidade e bem-estar de seus usuários internos e externos

13. Providências a serem Adotadas

13.1 Providências para a Adequação do Ambiente do Órgão:

13.1.2 Alinhamento com o cronograma de conclusão das reformas/construção prediais do órgão, que constitui condição essencial para a instalação dos móveis. Tudo conforme elaboração de layout encaminhado a GEMAT.

13.1.2.1 Articulação com as áreas de engenharia, tecnologia da informação e administração para garantir compatibilidade técnica entre mobiliário, layout cabeamento e climatização

13.1.2.2 Previsão de armazenamento temporário seguro caso haja atraso nas obras

13.1.2.3 Comunicação institucional com as unidades beneficiadas sobre prazos e responsabilidades durante a execução

14. Possíveis Impactos Ambientais

14.1 Identificação de possíveis impactos ambientais na presente contratação.

14.1.1 A aquisição e o uso de mobiliário corporativo pode gerar impactos ambientais diretos e indiretos em diferentes fases do ciclo de vida do produto - fabricação, transporte, utilização e descarte.

14.2 Os principais impactos identificados são:

ETAPA	IMPACTO POTENCIAL	DESCRIÇÃO
Produção	Consumo de recursos naturais	Uso de materiais, aço, colas, vernizes e outros insumos de origem mineral e vegetal
Produção	Emissão e gases de efeito estufa	Processos industriais de fabricação e pintura liberam CO2 e compostos orgânicos voláteis (COVs)
Transporte	Poluição atmosférica	Queima de combustíveis fósseis no transporte até o destino final
Uso	Geração de resíduos e consumo de energia	Substituição de peças, embalagens, e eventual manutenção dos móveis
		Dificuldade de reciclagem de móveis compostos por

Descarte	Acúmulo de resíduos sólidos	materiais mistos (madeira + metal + plástico)
Obsolescência	Descarte prematuro de bens	Trocas de mobiliário por motivos estéticos ou de layout antes do fim da vida útil

14.3 .Medidas de mitigação e sustentabilidade:

14.3.1 Para minimizar esses impactos e promover uma contratação ambientalmente responsável, são adotadas as seguintes medidas mitigadoras:

- a) Exigência de madeira de origem legal e certificada (FSC ou equivalente), conforme a Lei 12.305/2010 (Política Nacional de Resíduos Sólidos) e IN IBAMA 21/2014
- b) Prioridades para móveis produzidos com materiais recicláveis e reciclados , com baixo impacto ambiental em sua cadeia produtiva (ex MDF de reflorestamento, aço reciclado)
- c) Proibição de uso de substâncias tóxicas (como metais pesados, formaldeído, e solventes usados) nos processos de pintura e colagem, conforme a Diretiva Europeia RoHS
- d) Exigência de certificados ambientais dos fabricantes, tais como ISO 14001 ou declaração de boas práticas sustentáveis
- e) Preferências de produtos desmontáveis e reparáveis, com peças de reposição disponíveis, prolongando o ciclo de vida útil
- f) Reaproveitamento e reutilização dos móveis existentes, sempre que possível, por meio de reforma, realocação, ou doação a outros órgãos públicos
- e) Gestão adequada dos resíduos de embalagem, determinando que o fornecedor retire e dê destinação ambientalmente correta aos resíduos gerados na entrega e montagem. Utilização de embalagem com materiais recicláveis como papelão ondulado, e fitas de papel., quando possível.
- f) Planejamento logístico eficiente, visando reduzir o número de viagem e as emissões e CO2, durante o transporte.

14.4 . Conformidade com Normas de Sustentabilidade

14.4.1 A contratada deverá seguir as diretrizes do Guia Nacional de Contratações Sustentáveis –,6 Edição, da Instrução Normativa nº 01/2010 da SLTI/MPOG e da Resolução CNJ nº 400/2021 observando práticas sustentáveis que minimizem impactos ambientais e assegurem o uso racional de recursos naturais, com especial atenção à eficiência energética e ao ciclo de vida dos bens adquiridos.

14.5 . Ciclo de Vida, Logística Reversa e Desfazimento

14.5.1 A Administração observará o ciclo de vida completo dos móveis, conforme disposto no art. 5º da Lei nº 14.133/2021 e na Política Nacional de Resíduos Sólidos (Lei nº:12.305/2010)

14.5.1.2 Aquisição: Produtos duráveis e com menor impacto ambiental.

14.5.1.3 Desfazimento: Aplicação do ATO DA PRESIDÊNCIA Nº 72/2023 que regulamenta abaixa patrimonial no âmbito do Poder Judiciário da Paraíba, garantindo o descarte ambientalmente responsável, com destinação adequada dos resíduos eletrônicos e estímulo à reutilização ou reciclagem, sempre que possível.

14.6 Dessa forma, a contratação proposta está plenamente alinhada aos princípios da, conforme exigido pela sustentabilidade, economicidade e responsabilidade sócio ambiental Lei nº 14.133/2021 (arts. 5º e 144), promovendo uma atuação pública responsável, moderna e comprometida com o desenvolvimento sustentável, nas

normas técnicas aplicáveis e no Plano de Logística Sustentável do Poder Judiciário do Estado da Paraíba (PLS, como instrumento de promoção da responsabilidade socioambiental e da/PJPB 2023/2026) eficiência no uso dos recursos públicos

15. CRITÉRIOS DE SUSTENTABILIDADE

15.1 Sustentabilidade

15.1.1 A presente contratação envolve, com fornecimento e montagem de mobiliário envolve impacto ambiental potencial relacionado à natureza dos materiais utilizados, ao consumo de energia e ao descarte futuro de resíduos madeira, plástico e aço. Por essa razão, observará integralmente as diretrizes do, da Plano de Logística Sustentável do Poder Judiciário da Paraíba (PLS/PJPB 2023/2024) (Política Nacional de Resíduos Sólidos), do e da Lei nº 12.305/2010Decreto nº 2.783/1998.Resolução CNJ nº 400/2021

15.1.2 Ao término da vida útil dos móveis, o desfazimento será realizado mediante, processo administrativo específico conforme previsto no ATO DA PRESIDÊNCIA Nº 72/2023 que trata da administração de bens móveis patrimoniais no âmbito do TJPB, com a destinação adequada dos materiais às cooperativas, empresas recicladoras ou programas de logística reversa.

15.2.1 Recursos Materiais

15.2.1.1 Os recursos logísticos e operacionais (transporte, entrega, armazenamento, movimentação) serão devidamente planejados e acompanhados pelas unidades competentes do Tribunal.

15.3 Recursos Humanos

15.3.1 O acompanhamento da execução contratual será realizado pelo, Fiscal Técnico designado com apoio da Gerência responsável pela gestão patrimonial.

15.4 Manutenção Pós-Fornecimento

15.4.1 Durante o período de garantia legal e contratual, a contratada será responsável por dos realizar, sem ônus para o TJPB, eventuais reparos, substituições e assistência técnica equipamentos, assegurando o pleno funcionamento dos itens conforme especificações.

15.5 Qualificação Técnica dos Profissionais

15.5.1 A presente contratação refere-se não exclusivamente ao fornecimento de bens envolvendo serviços especializados ou desenvolvimento técnico. No entanto, a contratada deverá assegurar que os móveis entregues sejam montados pela própria empresa, em conformidade com as normas vigentes.

15.6 Todas as iniciativas acima tem o objetivo e garantir que a aquisição de mobiliário pelo TJPB, observe os critérios ambientais, sociais e econômicos, reduzindo o impacto ambiental, promovendo uso racional dos recursos naturais e icentivando fornecedores comprometidos com práticas sustentáveis.

15.7 O mobiliário deverá ser fabricado, embalado, transportado e montado e forma ambientalmente responsável, observando os princípios da ecoeficiência, durabilidade, reutilização de materiais, e redução de geração de resíduos.

15.8 Justificativa para adoção dos critérios:

15.8.1 A inclusão dos critérios de sustentabilidade na contratação de mobiliário

- Reduz o impacto ambiental e no volume de resíduos sólidos

- Promove a economia circular, ao priorizar materiais recicláveis e duráveis

- Fortalece o compromisso institucional do TJPB com a Agenda 2030 da ONU, especialmente com os objetivos de Desenvolvimento Sustentável (ODS 12 e 13)

- Atende às diretrizes do CNJ, que recomenda a adoção de práticas sustentáveis nos Tribunais (Resolução m 400 /2021)

16. REQUISITOS DO TERMO DE REFERÊNCIA

16.1 Da Qualificação Econômico-financeira

16.1.1 Almejando selecionar as empresas de forma adequada, para que sejam estabelecidos critérios adequados para a qualificação econômico-financeira, ao tempo que isso não signifique restrição na participação dos fornecedores. Sendo assim, a comprovação da qualificação econômico-financeira será aquela exigida em edital, qual seja:

1- Certidão negativa de falência (PJE) ou recuperação judicial ou extrajudicial, expedida pelo(s) distribuidor(es) da sede do licitante ou de seu domicílio, ou que já tenham tido, no caso de empresas em recuperação judicial, certidão emitida pela instância judicial certificando o cumprimento do plano de recuperação homologado em juízo.

2 - Balanço patrimonial e demonstrações contábeis dos últimos dois exercícios sociais, já exigíveis e apresentados na forma da lei, que comprovem a boa situação financeira da empresa, vedada a sua substituição por balancetes ou balanços provisórios, podendo ser atualizados por índices oficiais quando encerrados há mais de 3 (três) meses da data de apresentação da proposta.

16.1.1.2 A exigência da comprovada e adequada qualificação econômico-financeira da licitante para a execução do objeto protege o interesse público, minimizando o risco de uma empresa sem qualificação econômico-financeira adequada para a execução do objeto ser habilitada para a participação de licitação e vir a ser contratada e, sendo incapaz de executar a avença, a Administração não obter o objeto contratado, em decorrência de descumprimento, pela Contratada, das obrigações previstas em legislação específica e/ou no contrato.

16.1.1.2.1 Nesse sentido, é importante destacar os ensinamentos de Schroeder, Cathey e Clarck(2001), ao esclarecer que a liquidez “se refere à proximidade de caixa dos recursos econômicos e obrigações da empresa, ou seja, representa a capacidade da empresa em converter ativos em caixa ou de pagar suas obrigações correntes”. Já a solvência “está relacionada com a capacidade da empresa gerar caixa suficiente para saldar suas obrigações quando exigidas”, e a flexibilidade financeira “é a habilidade que a empresa possui para se adaptar a mudanças no ambiente econômico em que está inserida, por meio da geração de caixa por suas operações, obtenção de financiamentos adicionais, liquidação de ativos não operacionais ou adaptação das suas atividades operacionais e de investimento para gerar mais caixa no curto prazo”.

16.1.1.2.2 A Súmula n.º 275 do Tribunal de Contas da União fixou entendimento de que: “Para fins de qualificação econômico-financeira, a Administração pode exigir das licitantes, de forma não cumulativa, capital social mínimo, patrimônio líquido mínimo ou garantias que assegurem o adimplemento do contrato a ser celebrado, no caso de compras para entrega futura e de execução de obras e serviços”.

16.1.1.2.3 A Lei de Licitações faculta à Administração exigir, em alternativa aos índices mínimos de liquidez, a comprovação de capital ou de patrimônio líquido mínimo: Art. 69. A habilitação econômico-financeira visa a demonstrar a aptidão econômica do licitante para cumprir as obrigações decorrentes do futuro contrato, devendo ser comprovada de forma objetiva, por coeficientes e índices econômicos previstos no edital, devidamente justificados no processo licitatório, e será restrita à apresentação da seguinte documentação:(...)§ 4º A Administração, nas compras para entrega futura e na execução de obras e serviços, poderá estabelecer no edital a exigência de capital mínimo ou de patrimônio líquido mínimo equivalente a até 10% (dez por cento) do valor estimado da contratação.

16.1.1.2.1.4 Em referência a optar pela utilização do patrimônio líquido, em contraste ao capital social, ressalta-se que acreditamos ser um indicador que pode evidenciar melhor a capacidade financeira de uma empresa.

16.1.1.2.1.5 O patrimônio líquido é o valor contábil que representa a diferença entre ativo e passivo no balanço patrimonial de uma empresa. Em síntese, o patrimônio líquido nada mais é do que o valor contábil que sócios e/ou acionistas têm na empresa em um determinado momento, é o valor disponível para fazer a sociedade girar. Ele é um indicador da saúde financeira real e atual da empresa. Por sua vez, o capital social é parte do patrimônio líquido e representa os valores recebidos pela sociedade, dos sócios

16.1.1.2.1.6 Na lição de José Edwaldo Tavares Borba: “Verifica-se, por conseguinte, que o capital é um valor formal e estático, enquanto o patrimônio é real e dinâmico. O capital não se modifica no dia a dia da empresa - a realidade não o afeta, pois se trata de uma cifra contábil. O patrimônio encontra-se sujeito ao sucesso ou insucesso da sociedade, crescendo na medida em que esta realize operação lucrativa, e reduzindo-se com os prejuízos que se forem acumulando. O patrimônio inicial da sociedade corresponde a mais ou menos o capital. Iniciadas as atividades sociais, o patrimônio líquido tende a exceder o capital, se a sociedade acumular lucros, e a inferiorizar-se, na hipótese de prejuízos.”

16.1.1.2.1.7 Como se vê, em tese, o patrimônio líquido pode melhor representar a realidade econômico-financeira da empresa.

16.1.1.2.2 No mesmo sentido, pode-se verificar abaixo os ensinamentos de Souza e Silva (2022): "A Lei nº 14.133 /2021, vale frisar, continua delimitando os casos em que pode ser solicitado o capital social ou patrimônio líquido (PL). E, no caso da compra de bens, diferentemente de obras ou execução de serviços, o capital social ou PL só deve ser solicitado quando houver previsão de entrega futura. Ou seja, só há obrigação de exigir essa prova de qualificação econômico-financeira no caso de aquisição de bens nas compras para entrega futura.

16.1.1.2.2.1 Ressaltamos para aqueles que optam pela exigência do capital social, que ele se trata mais de figura jurídica do que propriamente econômica ao ser registrada no balanço ,especificamente no grupo 4 de 8 denominado patrimônio líquido. Todavia, não necessariamente se utiliza do balanço para saber seu valor, pois a leitura do contrato social já traz essa definição. No patrimônio líquido, o capital social é uma conta, que poderá ser somada a outros valores, como exemplo mais simples, ao lucro do exercício, ou diminuição dos prejuízos.

16.1.1.2.2.3 Nesse raciocínio, a exigência de patrimônio líquido demonstra mais claramente a real situação econômica de uma empresa, pois existem casos de capital social elevado, mas com atividade econômica em que as perdas superam as receitas, gerando um patrimônio líquido negativo, ou passivo a descoberto."

16.2 Da exigência dos Requisitos Técnicos da Licitante - Atestado de capacidade técnica

16.2.1 Para efeito de aferição da qualificação técnico-operacional, a PROPONENTE deve apresentar atestado(s) e /ou declaração(ões) de capacidade técnica, em nome da licitante, fornecido por pessoa jurídica de direito público ou privado, comprovando fornecimento satisfatório de serviços em características compatíveis com o objeto desta licitação.

16.2.2 O licitante deverá apresentar atestado de capacidade técnica, emitido por entidade pública ou privada, que comprove que a empresa já forneceu produtos com a mesma natureza e complexidade dos objetos a serem registrados, em quantidade mínima de 40% do quantitativo licitado para o(s) grupo(s) ou para o item que o licitante concorrer. Tendo em vista tratar-se de mobiliário padronizado, a empresa deve demonstrar sua capacidade técnica para fornecer os produtos nos exatos padrões exigidos. Portanto é fundamental que sejam respeitadas todas as características e especificações técnicas, elaboradas a partir daquelas constantes no edital.. Além disso, a exigência de atestado justifica-se para assegurar que a empresa contratada detenha a capacidade logística e técnica necessária para a execução do contrato. Isso inclui a comprovação de experiência em transporte, manuseio e montagem, garantindo que a entrega será realizada de forma segura, no prazo estipulado e sem danos. Ao solicitar a comprovação de entregas anteriores, a administração pública mitiga riscos, evita prejuízos e assegura que o investimento será efetivo, protegendo o interesse público e a qualidade final do objeto da contratação

16.2.3 O TJPB reserva-se ao direito de realizar diligências para confirmar as informações prestadas nos atestados apresentados.

16.2.3.1 A(s) declaração(ões) e o(s) atestado(s) de capacidade técnica que não estiver(em) na língua portuguesa deve(m) vir acompanhado(s) de tradução feita por tradutor juramentado e também devidamente consularizado (s) ou registrado(s) no cartório de títulos e documentos.

16.3 Do consórcio

16.3.1 Não será admitida a participação de pessoas jurídicas que estejam reunidas em consórcio, em qualquer que seja sua forma de constituição.

16.3.2 Nada há que justifique a participação de empresas em consórcios para fornecimento do objeto em apreço. Ele não se reveste de alta complexidade, tampouco é serviço de grande vulto econômico, ou seja, não há qualquer característica própria que justifique a admissão de empresas em consórcio.

16.3.3 O objeto da licitação pode ser fornecido por diversas empresas do mercado. Nessa situação, caso a participação do consórcio fosse permitida, estaria limitando a concorrência, pois as empresas poderiam deixar de ser concorrentes com objetivo de se unir, reduzindo a oportunidade de oferta de um preço mais justo pelo serviço. Sendo assim, diante do exposto não será permitida a participação de empresas em consórcio.

16.3.4 Ressalta-se que na contratação de empresas em consórcio, a gestão e fiscalização da execução contratual são prejudicadas pela dificuldade em lidar com empresas que possuem processos de trabalhos diferentes e remunerações desiguais para profissionais alocados com atribuições similares.

16.4 Da amostra

16.4.1 DA APRESENTAÇÃO DE AMOSTRAS

Será obrigatória a apresentação de amostras do item 01 de cada grupo para os quais a licitante apresentar proposta.

Considerando que o certame é composto por 05 (cinco) grupos, sendo o grupo 05 destinado exclusivamente à participação de microempresas e empresas de pequeno porte (ME/EPP), a licitante deverá apresentar, conforme o caso, amostra do item 01 de cada grupo disputado e caso a licitante dispute o item destinado ao ME/EPP, deverá apresentar amostra para esse item específico.

A apresentação das amostras tem por finalidade a verificação da conformidade técnica, qualidade, acabamento, materiais empregados e atendimento às especificações constantes no edital e seus anexos.

As amostras deverão ser entregues e montadas ou entregues montadas quando possível.

16.4.1.2 A exigência tem por finalidade verificar a conformidade dos produtos ofertados com as especificações técnicas do TR, em observância ao art. 17, inc. III, e ao art. 40, parágrafo 1, inc. II da NLL, que autorizam a Administração a requerer amostras para assegurar a adequada verificação da qualidade do bem.

16.4.2 Condições de apresentação das amostras:

16.4.2.1 A(s) amostra(s) deverá(ão) ser entregue(s) no Almoxarifado do Tribunal de Justiça, localizado no Complexo Judicial de Mangabeira, à Rua José Roberto Araújo de Souza, Qd. 171, Loteamento Projeto Mariz – 3ª Etapa, s/nº, Bairro de Mangabeira, João Pessoa/PB, CEP 58059-311, no horário das 8h às 16h (de segunda-feira a quinta-feira), e das 8h às 12h (nas sextas-feiras), para que seja(m) analisada(s), assim como, para que fique(m) à disposição dos demais licitantes ou pessoas físicas que queiram analisá-la(s); As amostras deverão ser apresentadas no prazo máximo de 08 (oito) dias úteis, contados da solicitação emitida pelo Pregoeiro, as quais serão repassados à Comissão de recebimento de bens, assim como para que fiquem à disposição dos demais licitantes ou pessoas físicas que queiram analisá-las. As amostras ficarão em poder do TJPB pelo período que a ATA do presente processo permanecer em vigor, recaindo sobre o licitante a responsabilidade pelo cumprimento do aludido prazo, independentemente da forma escolhida para envio da amostra;

16.4.2.2 Caso opte pelo envio das amostras através de serviços de entrega, os licitantes têm o prazo de até 2 (dois) dias úteis, contados da solicitação emitida pelo Pregoeiro, para comprovação da postagem do material que será submetido à análise.

16.4.2.3 As amostras estarão sujeitas a testes de qualidade, caso necessário, sem ônus para o TJPB, e serão entregues mediante recibo fornecido pelo TJPB, devendo vir etiquetadas com nome do licitante, número da licitação, indicação do Item/Lote correspondente e referência do produto;

16.4.2.4 O fornecedor poderá indicar o nome de um representante técnico da empresa que se responsabilizará pelo acompanhamento da análise das amostras;

16.4.2.4.1 O atraso ou não comparecimento do representante técnico, quando do período de análise do(s) produtos, não acarretará adiamento da avaliação.

16.4.2.4.2 As amostras serão analisadas pela equipe técnica do TJPB, no prazo máximo de 05 (cinco) dias úteis, a qual emitirá parecer onde constará “aprovada” ou “reprovada”;

16.4.2.4.3 Os critérios de análise para aceitação das amostras serão as verificações:

- a. Conformidade mínima com a especificação;
- b. Da qualidade;

16.4.2.4.3 Cada item deverá ser idêntico ao que será efetivamente fornecido, inclusive em materiais, acabamento, dimensões, pintura e ferragens

16.4.2.4.4 As amostras deverão vir devidamente identificadas com o nome da empresa, item, e grupo a que pertencem

16.4.2.4.5 As gerências de Engenharia e Arquitetura, Gestor do Contrato deverão participar da análise técnica das amostras, considerando:

Conformidade dimensional;

Qualidade e acabamento,

Ergonomia e funcionalidade,

Resistência e estabilidade.

16.4.2.4.6 A amostra que não atender aos requisitos será reprovada, com registro formal de motivação técnica,, Caso a amostra seja reprovada, será convocado o licitante subsequente para apresentar amostra do item correspondente

16.4.2.4.7 As amostras poderão permanecer no TJPB até o recebimento definitivo do contrato, como referência técnica para fiscalização.

16.4.2.4.8 A não apresentação ou reprovação da amostra desclassifica o licitante;

16.4.2.4.9 Em sendo aprovada, a amostra não será contada como unidade entregue, devendo permanecer à disposição do TJPB para fins de comparação com os bens a serem adquiridos, só podendo ser retirado pela empresa licitante após a conclusão do recebimento definitivo. Se recusadas, ficarão disponíveis na Gerência de Material, Patrimônio e Acervo (Almoxarifado) para serem retiradas pelo licitante que as tiver entregue.

16.5 Da vistoria

16.5.1 Não se aplica.

16.6 Da Exigência de Garantia Contratual

16.6.1 Não será exigida garantia da execução, visto que trata-se de aquisição de objeto no qual os riscos relacionados à sua interrupção ou má prestação podem ser mitigados com a aplicação das sanções previstas por padrão nos procedimentos licitatórios deste Tribunal.

16.7 Do Tratamento Diferencial para ME/EPP

16.7.1 A divisão do objeto distintos tem como finalidade garantir maior competitividade, economicidade e eficiência na contratação, atendendo às características técnicas e à natureza dos itens que compõem o mobiliário a ser adquirido pelo Tribunal de Justiça da Paraíba.

16.7.2 Os Grupos de 01 a 04, compostos por itens de maior valor unitário, maior complexidade técnica, dimensões especiais e que demandam maior capacidade produtiva e logística, tais como mesas operacionais, armários e mobiliário sob medida, desenvolvidos conforme normas ergonômicas, funcionais e padrões institucionais, foram destinados à ampla concorrência.

Essa definição fundamenta-se na necessidade de assegurar a participação de empresas com estrutura técnica, industrial e logística compatível com o porte da contratação, garantindo o atendimento aos quantitativos demandados, às especificações técnicas estabelecidas, aos prazos de entrega, à qualidade do fornecimento e à padronização do mobiliário institucional.

Por outro lado, o item do grupo 05, por se tratar de objeto de menor complexidade técnica, com características padronizadas, menor exigência produtiva e logística e ampla oferta no mercado, como o armário de cozinha, foi destinado exclusivamente à participação de microempresas e empresas de pequeno porte (ME/EPP), em conformidade com o disposto nos arts. 47 e 48 da Lei Complementar nº 123/2006, de modo a promover o desenvolvimento local e regional, ampliar a competitividade e fomentar a participação dessas empresas nas contratações públicas, sem prejuízo à eficiência e à qualidade do fornecimento.

16.7.2.1 Essa divisão busca equilibrar a inclusão e a competitividade, garantindo, de um lado a participação de empresas de maior porte e capacidade técnica em itens de maior complexidade (grupo 01 a 04), e, de outro, o fomento ao desenvolvimento econômico local e regional, por meio de reserva do mercado para micro e pequenas empresas no grupo 05.

16.7.2.1.2 Assim a estrutura de agrupamento está plenamente alinhada aos princípios da isonomia, da eficiência, da economicidade e da promoção de desenvolvimento sustentável

16.8 Do Processo para Registro de Preços

16.8.1 A contratação do mobiliário constantes neste estudo para o Tribunal de Justiça do Estado da Paraíba (TJPB), será realizada por meio do Sistema de Registro de Preços (SRP), conforme previsto no Capítulo XVII da

Resolução nº 13/2023 do TJPB e nos artigos 82 a 86 da Lei nº 14.133/2021.16.8.1.2 A opção pelo SRP se justifica em razão da natureza estratégica, descentralizada e recorrente da demanda por estes produtos nas unidades do Poder Judiciário Paraibano. O TJPB é composto por diversas comarcas e prédios administrativos espalhados por todo o estado, com características físicas distintas e necessidades específicas, que variam em função da estrutura predial, renovação de ambientes, reformas, de mobílias obsoletas, expansão de unidades e criação de novos espaços funcionais.

16.8.1.2 De acordo com o artigo 82 da Lei nº 14.133/2021, o Sistema de Registro de Preços pode ser adotado quando:

I – houver necessidade de aquisições frequentes;

II – for conveniente a contratação futura de bens ou serviços para entrega parcelada ou contratação por demanda;

III – for vantajosa a realização de uma única licitação para múltiplos órgãos ou entidades

16.8.1.3 No caso em análise, as demandas são constantes e pulverizadas, seja para substituição de móveis inoperantes ou obsoletos, seja para atendimento de novas unidades judiciais ou administrativas. O SRP permite ao TJPB efetuar aquisições parceladas, conforme a disponibilidade orçamentária e a necessidade real de cada unidade, garantindo: Atendimento eficiente às unidades administrativas e forenses de primeiro e segundo grau, respeitando as prioridades definidas internamente; Evitar aquisições desnecessárias ou superdimensionadas, assegurando o uso racional dos recursos públicos; Planejamento orçamentário mais eficiente, com entregas sob demanda, conforme cronograma a ser definido pela Administração; Melhores condições comerciais, obtidas por meio de uma licitação centralizada, com disputa por grupo.

16.8.1.4 A Resolução nº 13/2023 do TJPB reforça essa abordagem ao estabelecer que a escolha da modalidade de licitação deve estar alinhada à dinâmica de consumo e ao comportamento de uso dos bens e serviços pela Administração.

16.8.1.5 Adicionalmente, o artigo 84 da Lei nº 14.133/2021 prevê que o registro de preços poderá ter vigência de até 12 meses, prorrogável até o limite legal, incluindo a renovação dos quantitativos dos itens, garantindo à Administração a flexibilidade para aquisições graduais, de acordo com a evolução das demandas, sem necessidade de repetição imediata de novos certames. Além disso é importante registrar que a prorrogação pode incluir a renovação dos quantitativos inicialmente registrados, desde que a vantajosidade seja mantida. <https://zenite.blog.br/renovacao-prorrogacao-antecipada-de-ata-de-registro-de-precos-e-a-renovacao-de-quantitativos/>

16.8.1.5.1 A prorrogação do prazo e dos quantitativos na Ata de Registro de Preços se justifica pela necessidade de garantir a continuidade do fornecimento e a adaptação à demanda da Administração Pública, que pode sofrer alterações ao longo da execução do contrato. Essas prorrogações serão incluídas na Ata de Registro de Preços para garantir flexibilidade e continuidade na execução do objeto da contratação, sem prejuízo para as atividades da Administração.

16.8.2 Portanto, a adoção do Sistema de Registro de Preços para esta contratação se revela como a alternativa mais adequada e vantajosa, pois assegura: Escalabilidade e flexibilidade frente às demandas variáveis e descentralizadas das unidades do TJPB; Maior eficiência na gestão dos recursos públicos, evitando estoques desnecessários e otimizando os investimentos; Redução de riscos operacionais e maior controle das entregas, com aquisições conforme areal necessidade institucional.

16.9 Com base nesses fundamentos, o uso do Sistema de Registro de Preços é juridicamente adequado, tecnicamente justificado e financeiramente vantajoso, estando em perfeita conformidade com as diretrizes da Lei nº 14.133/2021 e da Resolução nº 13/2023 do TJPB.

16.10 Quanto ao reajuste

16.10.1 A Lei nº 14.133/2021 em seu artigo 25, § 7º fixou a necessidade da estipulação no contrato, independente do prazo de sua duração, de índice de reajustamento de preço, com data-base vinculada à data do orçamento estimado. No art. 92 da mesma lei, também é informado da necessidade do estabelecimento do preço e as condições de pagamento, os critérios, a data-base e a periodicidade do reajustamento de preços e os critérios de atualização monetária entre a data do adimplemento das obrigações e a do efetivo pagamento. Vale destacar que o aludido entendimento já vinha sendo adotado nos modelos da Advocacia Geral da União, com base no entendimento do Tribunal de Contas da União (Acórdão nº7184/2018 - Segunda Câmara, no Acórdão nº 2205 /2016-TCU-Plenário) e no Parecer nº 79/2019/DECOR/CGU/AGU, aprovado nos termos do Despacho nº 480 /2020/DECOR/CGU/AGU, pelo Despacho nº 00496/2020/DECOR/CGU/AGU e Despacho nº 00643 /2020/GAB /CGU/AGU (NUP08008.000351/2017-17)

16.10.1.1 Os preços inicialmente contratados serão fixos e irreajustáveis. Caso necessário, os preços serão reajustados. Após o intervalo de um ano, mediante concordância do contratado, os preços iniciais serão reajustados, mediante a aplicação, pela contratante, do IPCA, exclusivamente para as obrigações iniciadas e concluídas após a ocorrência da anualidade.

17. ESTRATÉGIA PARA CONTRATAÇÃO

17.1 Natureza do Objeto

17.1.1 A contratação objeto deste Estudo Técnico Preliminar possui natureza de fornecimento de, amplamente padronizados e disponíveis no mercado, compostos por bens permanentes comuns, destinados a assegurar condições adequadas e funcionamento seguro das unidades do Tribunal de Justiça do Estado da Paraíba (TJPB), contribuindo para a qualidade da prestação jurisdicional.

17.2 O fornecimento dos bens será realizado de forma parcelada, sob demanda conforme as especificações técnicas e quantidades definidas neste ETP e no Termo de Referência, não gerando vínculo empregatício entre a Administração e os representantes da empresa contratada

.17.3 Adjudicação do Objeto

17.3.1 A adjudicação do objeto será por grupo e por item, podendo um só fornecedor adjudicar vários grupos e item, conforme as propostas mais vantajosas apresentadas no certame, nos termos do art. 23 da Lei nº 14.133/2021.

17.3.2 Modalidade e Tipo de Licitação

17.3.2.1 Por se tratar de bens comuns, com especificações técnicas objetivas e padronizadas, a contratação será realizada por meio de, Pregão Eletrônico com adjudicação por menor preço por grupo, conforme previsto na Lei nº 14.133/2021 e regulamentações internas do TJPB, utilizando-se o Sistema de Registro de Preços (SRP), dada a natureza descentralizada, recorrente e sob demanda da aquisição.

17.4 Vigência da Contratação

17.4.1 A Ata de Registro de Preços decorrente da licitação terá vigência de 12 (doze) meses podendo ser prorrogada nos termos do art. 84 da Lei nº 14.133/2021, observados os limites legais.

17.5 Da Proteção de Dados (LGPD)

17.5.1 O tratamento de dados pessoais eventualmente realizado no âmbito da contratação observará os princípios e fundamentos da Lei nº 13.709/2018 (Lei Geral de Proteção de Dados, sendo limitado ao estritamente necessário para a execução do contrato, no Pessoais – LGPD) interesse público e para o cumprimento das obrigações legais e institucionais do Tribunal de Justiça da Paraíba.

17.6 Subcontratação

17.6.1 Para esta contratação , tendo em vista a natureza do objeto não será permitida a subcontratação devido o fornecimento direto de bens e a necessidade de responsabilização integral da empresa contratada quanto à qualidade, procedência, entrega e garantia dos equipamentos.

17.7 Da Indicação de Marca,

17.7.1 A não apresentação de marca específica para a aquisição dos móveis justifica-se pelo princípio da isonomia e pela necessidade de ampla competitividade entre os licitantes, conforme previsto na Lei nº 14.133/2021. A definição de marca poderia restringir a participação de fornecedores, resultando em limitação do caráter competitivo da licitação e, conseqüentemente, prejuízo à obtenção da proposta mais vantajosa para a Administração Pública

17.7.2 Para assegurar a padronização da qualidade dos produtos, foram estabelecidos requisitos técnicos, normas de conformidade, características construtivas e desempenho mínimo devidamente descritos no Termo de Referência/Estudo Técnico Preliminar. Dessa forma, empresas com diferentes marcas poderão participar, desde que atendam integralmente às especificações exigidas.

17.7.3 Portanto, a adoção de indicação por desempenho, materiais, dimensões e normas técnicas, em substituição à especificação de marca, garante padronização, economicidade e seleção objetiva, atendendo ao interesse público e às necessidades deste Tribunal.

18. Declaração de Viabilidade

Esta equipe de planejamento declara **viável** esta contratação.

18.1. Justificativa da Viabilidade

A presente contratação revela-se plenamente viável e necessária diante das demandas provenientes da Gerência de Engenharia e Arquitetura que executam reformas/construções em diversas unidades deste órgão, que requerem a manutenção e a modernização contínua de seu mobiliário, a fim de garantir condições adequadas de trabalho, conforto e eficiência para magistrados, servidores e colaboradores. A contratação está assegurada , uma vez que os itens solicitados seguem especificações padronizadas, ergonômicas e sustentáveis, atendendo as normas ABNT, às diretrizes de acessibilidade, e às recomendações de segurança, e conforto laboral.

Do ponto de vista econômico e orçamentário, a contratação mostra-se compatível com as previsões do PCA 2025. A adoção do procedimento licitatório adequado assegurará a seleção da proposta mais vantajosa, conforme os princípios da economicidade, isonomia e eficiência administrativa.

Dessa forma conclui-se que a contratação é tecnicamente e economicamente viável e institucionalmente necessária, atendendo aos objetivos do Tribunal de Justiça da Paraíba e as boas práticas de gestão pública.

19. Responsáveis

Todas as assinaturas eletrônicas seguem o horário oficial de Brasília e fundamentam-se no §3º do Art. 4º do [Decreto nº 10.543, de 13 de novembro de 2020](#).

VERONICA LIMA FERREIRA

Técnica Judiciária



Assinou eletronicamente em 11/03/2026 às 14:50:30.

MARIA AUXILIADORA FERNANDES FORMIGA DOS SANTOS

Auxiliar administrativo



Assinou eletronicamente em 11/03/2026 às 15:44:57.

LIANA URQUIZA DE SA IAZABY LUBAMBO

Gerente



Assinou eletronicamente em 11/03/2026 às 15:50:38.

Grupos

Conversas

Pesquisar conversas em ge...

Plantas de layout fóruns diversos 6 visualizações

Atribuída a Liana Urquiza de Sá Iazaby Lubambo ..



Fernanda Cantalice Ramos .. <fernandacantalice@tjpb.jus.br>
para gemat, Liana Urquiza de Sá Iazaby Lubambo ..


15 de

Boa tarde,

conforme solicitado segue em anexo as plantas de layout dos fóruns para conferência e/ou para solicitação de compra de mobiliário. Por oportuno informo que os fóruns de Cabedelo, Cajazeiras e Picuí já haviam sido enviados anteriormente para compra pois os dois primeiros já estão pra inic execução a construção do novo fórum. Os demais fóruns são prédios com previsão de reforma para este biênio, quais sejam São Bento, Pombal, Catolé do Rocha, Umbuzeiro, *Itaporanga e Serra Branc*

Atenciosamente,

Fernanda Cantalice
Supervisora da Gerência e Engenharia e Arquitetura
-
Tribunal de Justiça do Estado da Paraíba - TJPB
Gerência de Engenharia e Arquitetura - GEENG
geeng@tjpb.jus.br/ gearq@tjpb.jus.br - (83) 3219-9435

 

QUADRO DE MOBILIÁRIO PROPOSTO

FÓRUM DE CABEDELO

RECEPÇÃO + CIRCULAÇÃO:

- 10 longarinas de 3 lugares.

GERÊNCIA/ DISTRIBUIÇÃO:

- 04 mesa delta 1.40x1.40m;
- 02 mesa reta 1.20x0.60;
- 01 mesa reta 1.00x0.60;
- 04 gaveteiros volantes;
- 02 armários altos;
- 02 armários baixos;

SALA DE REUNIÕES:

- 01 mesa de reuniões 2.00x1.00m;
- 02 armários altos

CEJUSC:

- 02 mesas delta 1.40x1.40m;
- 02 gaveteiros volantes;
- 01 mesa redonda 1.20m;
- 02 armários altos.

OFICIAIS:

- 03 mesas delta 1.20x1.20m;
- 03 mesa reta 1.20x0.60m;
- 01 mesa reta 1.00x0.60m

CEMAN:

- 02 mesas delta 1.40x1.40m;
- 02 gaveteiro volante;
- 01 mesa reta 1.00x0.60;
- 01 armário alto;
- 01 armário baixo

CARTÓRIO 1ª VARA:

- 06 mesas delta 1.20x1.20m;
- 02 mesas retas 1.20x0.60m;
- 01 armário alto;
- 02 armário baixo.

ASSESSORIA 1ª VARA:

- 02 mesas delta 1.40x1.40m;
- 02 mesas retas 1.20x0.60m;
- 02 gaveteiros volantes;
- 01 armário alto;

GABINETE 01 1ª VARA:

- 01 mesa delta 1.80x1.60m com complemento de 1.00x0.60m;
- 01 gaveteiro volante;
- 01 armário alto;
- 01 armário baixo.

GABINETE 02 1ª VARA:

- 01 mesa delta 1.80x1.60m com complemento de 1.00x0.60m;
- 01 gaveteiro volante;
- 01 armário alto;
- 01 armário baixo.

AUDIÊNCIA 1ª VARA:

- 01 mesa reta 2.00x1.00m;
- 02 mesas retas 1.20x0.60m;
- 01 armário baixo

CARTÓRIO 2ª VARA:

- 06 mesas delta 1.20x1.20m;
- 02 mesas retas 1.20x0.60m;
- 01 armário alto;
- 02 armário baixo.

ASSESSORIA 2ª VARA:

- 02 mesas delta 1.40x1.40m;
- 01 mesa reta 1.40x0.60m;
- 03 gaveteiros volantes;
- 01 armário alto;

GABINETE 2ª VARA:

- 01 mesa delta 1.80x1.60m com complemento de 1.00x0.60m;
- 01 gaveteiro volante;
- 01 armário alto;
- 01 armário baixo

AUDIÊNCIA 2ª VARA:

- 01 mesa reta 2.00x1.00m;
- 02 mesas retas 1.20x0.60m;
- 01 armário baixo

CARTÓRIO 5ª VARA:

- 05 mesas delta 1.20x1.20m;
- 03 mesa reta 1.20x0.60m;
- 01 armário alto;
- 02 armário baixo.

ASSESSORIA 2ª VARA:

- 02 mesas delta 1.40x1.40m;
- 02 gaveteiros volantes;
- 01 armário baixo

GABINETE 2ª VARA:

- 01 mesa delta 1.80x1.60m com complemento de 1.00x0.60m;
- 01 gaveteiro volante;
- 01 armário alto;
- 01 armário baixo.

AUDIÊNCIA 2ª VARA:

- 01 mesa reta 2.00x1.00m;
- 02 mesas retas 1.20x0.60m;
- 01 armário baixo

COPA:

- 01 mesa redonda 1.20m;
- 02 armários altos.

DEPOIMENTO ESPECIAL:

- 01 mesa reta 1.20x0.60m;
- 02 poltronas

SATJ:

- 01 mesa reta 1.20x0.60m;

TI:

- 02 mesas retas 1.20x0.60m;



TRIBUNAL DE JUSTIÇA DO ESTADO DA PARAÍBA

GERÊNCIA DE ENGENHARIA E ARQUITETURA

GERENTE:
MARIETA TAVARES

DESENHO:
CECILIA FREIRE

PROJETO:
FÓRUM DE CABEDELO - MOBILIÁRIO

ESCALA:
1/150

DATA DO PROJETO:
SET 2025

REVISÃO:

PRANCHA:
02/02

PROCESSO Nº:

OBS.:
CONFERIR MEDIDAS NO LOCAL



TRIBUNAL DE JUSTIÇA DO ESTADO DA PARAÍBA

GEAR - GERÊNCIA DE ARQUITETURA

GERENTE:
MARIETA TAVARES

DESENHO:
LILIAN CARNEIRO

PROJETO:
REFORMA FÓRUM CATOLÉ DO ROCHA

ESCALA:
1/150

DATA DO PROJETO:
AGO 2025

REVISÃO:
11/35

PROCESSO Nº:

OBS.:
CONFERIR MEDIDAS NO LOCAL



VER DETALHE MÓVEIS DO JUIZ

LEGENDA:



PLANTA BAIXA - MOBILIÁRIO

ESCALA

1/150

QUADRO DE MOBILIÁRIO PROPOSTO		
CARTÓRIOS	QUANT.	DESCRIÇÃO
COPA	01	MESA REDONDA Ø1,20
	02	ARMÁRIO BAIXO - com porta de correr
	04	CADERNA INTERLOCUTOR C/BRACO
		preta - espalhar médio
CEJUSC	03	MESA DELTA 1,20 x 1,20m
	03	MESA DELTA 1,40 x 1,40m C/GAVETEIRO
	03	MESA DELTA 1,20 x 0,60m
	03	MESA DELTA 1,40 x 0,60m
CEJUSC	01	MESA DELTA 1,20 x 0,60m
	03	MESA REDONDA Ø1,20m
	03	ARMÁRIO BAIXO - com porta de correr
	03	CADERNA SECRETARIA C/BRACO
CEJUSC	01	ARMÁRIO ALTO - com porta de correr
	03	FRIGOBAR
	12	CADERNA INTERLOCUTOR C/BRACO
		preta - espalhar médio
SECRETARIA	03	GELAGUA
	16	CADERNA SECRETARIA C/BRACO
		preta - espalhar médio
	02	MESA DELTA 1,40 x 1,40m C/GAVETEIRO
AUDIÊNCIAS	02	MESA DELTA 0,80 x 0,60m
	01	ARMÁRIO ALTO - com porta de correr
	01	ARMÁRIO BAIXO - com porta de correr
	01	FRIGOBAR
AUDIÊNCIAS	01	LONGARINAS DE 3 LUGARES
	03	CADERNA INTERLOCUTOR C/BRACO
		preta - espalhar médio
	01	GELAGUA
AUDIÊNCIAS	03	CADERNA SECRETARIA C/BRACO
		preta - espalhar médio
	01	CADERNA DIRETOR C/BRACO
		preta - espalhar médio
ASSESSORES/ESTAGIÁRIOS	01	SALA DE AMAMENTAÇÃO
	01	CADERNA DE AMAMENTAÇÃO COM
		APOIO PARA OS PÉS
	02	DEP. SEM DANO
ASSESSORES/ESTAGIÁRIOS	04	MESA DELTA 1,20 x 0,60m
	04	MESA DELTA 1,40 x 0,60m C/GAVETEIRO
	10	CADERNA SECRETARIA C/BRACO
		preta - espalhar médio
GABINETES	01	ARMÁRIO BAIXO - com porta de correr
	01	CADERNA SECRETARIA C/BRACO
		preta - espalhar médio
	01	CADERNA SECRETARIA C/BRACO
GABINETES	03	MESA C/ PENSAIS 1,30 x 1,50m
	03	ARMÁRIO ALTO - com porta de correr
	03	ARMÁRIO BAIXO - com porta de correr
	03	FRIGOBAR
GABINETES	06	CADERNA INTERLOCUTOR C/BRACO
		preta - espalhar médio
	03	CADERNA DIRETOR C/BRACO
		preta - espalhar médio
TRIBUNAL DO JUIZ	14	CADERNA SECRETARIA C/BRACO
		preta - espalhar médio
	01	CADERNA DIRETOR C/BRACO
		preta - espalhar médio
TRIBUNAL DO JUIZ	22	LONGARINAS DE 3 LUGARES
	01	LONGARINA PARA OBESO
	03	LONGARINA DE 2 LUGARES
		SALA DOS OFICIAIS
TRIBUNAL DO JUIZ	04	MESA DELTA 1,40 x 0,60m
	01	ARMÁRIO BAIXO - com porta de correr
	01	ARMÁRIO ALTO - com porta de correr
	04	CADERNA SECRETARIA C/BRACO
		preta - espalhar médio

Cadeira de amamentação tipo Aquila, com sistema de balanço diferenciado: Madeira maciça, Cor da Madeira: Castanho; Revestimento: Têcido em lino ou sued de boa qualidade. Com tratamento de Densidade D23 (imprescindível). Espumas: Alta densidade, Perforadas, Suportando 150kg. Altura: 91cm; Largura: 63cm; Profundidade: 78cm

QUADRO DE MOBILIÁRIO PROPOSTO		
CARTÓRIOS	REFEITÓRIO	
QUANT.	DESCRIÇÃO	
13	MESA DELTA 1,40 x1,40m CIGAVETEIRO	01 MESA REDONDA Ø1,20
03	MESA RETA 1,40 x,60m CIGAVETEIRO	01 ARMÁRIO BAIXO - com porta de correr
02	MESA RETA 1,20 x,60m	01 FRIGOBAR
02	MESA RETA 1,20 x,60m	04 CADERA INTERLOCUTOR C/BRACO preta - espaldar médio
03	ARMÁRIO BAIXO - com porta de correr	CEIUSC
06	ARMÁRIO ALTO - com porta de correr	01 MESA RETA 1,40 x0,60m
03	FRIGOBAR	01 MESA REDONDA Ø1,20m
03	GELÁGUA	01 ARMÁRIO ALTO - com porta de correr
16	CADERA SECRETÁRIA C/BRACO preta - espaldar médio	01 ARMÁRIO BAIXO - com porta de correr
		01 GELÁGUA
AUDIÊNCIA		01 CADERA SECRETÁRIA C/BRACO preta - espaldar médio
03	MESA DE REUNIÃO 2,00 x 1,00m	04 CADERA INTERLOCUTOR C/BRACO preta - espaldar médio
06	MESA RETA 1,20 x,60m	
02	LONGARINAS DE 3 LUGARES	GERÊNCIA
01	LONGARINA DE 2 LUGARES	02 MESA DELTA 1,40 x1,40m CIGAVETEIRO
18	CADERA INTERLOCUTOR C/BRACO preta - espaldar médio	02 MESA RETA 1,20 x0,60m
03	CADERA SECRETÁRIA C/BRACO preta - espaldar médio	01 ARMÁRIO ALTO - com porta de correr
03	CADERA DIRETOR C/BRACO preta - espaldar alto	01 ARMÁRIO BAIXO - com porta de correr
ASSESSOR		01 FRIGOBAR
06	MESA RETA 1,20 x,60m	01 GELÁGUA
06	CADERA SECRETÁRIA C/BRACO preta - espaldar médio	02 CADERA SECRETÁRIA C/BRACO preta - espaldar médio
GABINETE		SALA DE AMAMENTAÇÃO
03	MESA OFENISUL 1,80 x 1,60m	02 CADERA DE AMAMENTAÇÃO COM APOIO PARA OS PÉS, ver espec. abaixo
03	ARMÁRIO ALTO - com porta de correr	SALA DEPOIMENTO ESPECIAL
03	ARMÁRIO BAIXO - com porta de correr	01 MESA RETA 1,20 x0,60m
03	FRIGOBAR	02 POLTRONAS
06	CADERA INTERLOCUTOR C/BRACO preta - espaldar médio	01 CADERA SECRETÁRIA C/BRACO preta - espaldar médio
03	CADERA DIRETOR C/BRACO preta - espaldar alto	DISTRIBUIÇÃO E CEMAN
TRIBUNAL DO JURI		01 MESA DELTA 1,40 x1,40m CIGAVETEIRO
13	CADERA SECRETÁRIA C/BRACO preta - espaldar médio	01 MESA RETA 1,20 x0,60m
01	CADERA DIRETOR C/BRACO preta - espaldar alto	01 ARMÁRIO BAIXO - com porta de correr
15	LONGARINAS DE 4 LUGARES	01 FRIGOBAR
01	LONGARINA PARA OBESO	01 GELÁGUA
01	LONGARINA INDIVIDUAL	02 CADERA SECRETÁRIA C/BRACO preta - espaldar médio
SALA DOS OFICIAIS		DISTRIBUIÇÃO E CEMAN
04	MESA RETA 1,20 x0,60m	01 MESA RETA 1,20 x0,60m
01	ARMÁRIO BAIXO - com porta de correr	02 CADERA SECRETÁRIA C/BRACO preta - espaldar médio
01	ARMÁRIO ALTO - com porta de correr	01 LONGARINA DE 3 LUGARES
04	CADERA SECRETÁRIA C/BRACO preta - espaldar médio	HALL
		08 LONGARINAS DE 3 LUGARES

Cadeira de amamentação tipo Aquila, com sistema de balanço diferenciado. Madeira maciça. Cor da Madeira: Castanho;
Revestimento: Tecido em Iního ou sued de boa qualidade;
Com tratamento de impermeabilização. Espumas: D23 e D20; Assento: Com percorta elástica; Peso Suportado: Até 150kg; Altura: 91cm; Largura: 63cm; Profundidade: 78cm



LEGENDA:

UNIFILA

DETECTOR DE METAIS

CATRACA

PLANTA BAIXA - MOBILIÁRIO
ESCALA 1/150



TRIBUNAL DE JUSTIÇA DO ESTADO DA PARAÍBA	PROJETO:	FÓRUM DE ITAPORANGA - REFORMA	
GERÊNCIA DE ENGENHARIA E ARQUITETURA	ESCALA: 1/150	DATA DO PROJETO: JUN 2025	REVISÃO: PRANCHAS: 13/21
SUPERVISORA: MARIETA TAVARES	PROJETO: SIMONE DANTAS	CHAMADO Nº:	OBS: CONFERIR MEDIDAS NO LOCAL

TRIBUNAL DE JUSTIÇA DA PARAÍBA

GERÊNCIA DE ENGENHARIA E ARQUITETURA

GERENTE:
MARIETA TAVARES

DESENHO:
LILIAN CARNEIRO

PROJETO:
FÓRUM DE PICUI - LAYOUT

ESCALA:
1/150

DATA DO PROJETO:
MAI 23

REVISÃO:


PRANCHA:
02/02

CHAMADO Nº:

OBS.:
CONFERIR MEDIDAS NO LOCAL

QUADRO DE MOBILIÁRIO PROPOSTO:			QUADRO DE MOBILIÁRIO PROPOSTO:			QUADRO DE MOBILIÁRIO PROPOSTO:		
SETOR	QTDE	DESCRIÇÃO	SETOR	QTDE	DESCRIÇÃO	SETOR	QTDE	DESCRIÇÃO
RECEPÇÃO/ CIRCULAÇÃO	01	GELÁGUA	COZINHA	01	GELADEIRA	CARTÓRIO 02	04	ARMÁRIO ALTO
	01	CADEIRA SECRETÁRIA		01	FOGÃO 4 BOCAS		01	ARMÁRIO BAIXO
	08	LONGARINAS 2 LUGARES		01	CONJUNTO MESA COM CADEIRAS		01	GELÁGUA
	01	MESA PADRÃO ACESSO SEGURO	PSICÓLOGO	01	ARMÁRIO ALTO		03	ESTAÇÃO 1,60mX1,60m
	11	LONGARINAS 3 LUGARES, SENDO DUAS PARA PESSOA OBESA		01	GELÁGUA		03	MESA RETA 1,40mX0,60m
TI	02	MESA RETA 1,40mX0,60m		01	MESA RETA 1,40mX0,60m		02	MESA RETA 1,20mX0,60m
	01	GELÁGUA		01	CADEIRA SECRETÁRIA	AUDIÊNCIA 02	10	CADEIRA SECRETÁRIA
	02	CADEIRA SECRETÁRIA	ASSISTENTE SOCIAL	02	CADEIRA INTERLOCUTOR		01	MESA REUNIÃO 2,40mX1,00m
VIGILÂNCIA	01	ARMÁRIO ALTO		01	ARMÁRIO ALTO		01	MESA RETA 1,00mX0,60m
	01	GELÁGUA		01	GELÁGUA		01	GELÁGUA
	01	ESTAÇÃO 1,40mX1,40m		01	CADEIRA SECRETÁRIA	CARTÓRIO 01	01	CADEIRA SECRETÁRIA
GERÊNCIA	01	CADEIRA SECRETÁRIA		02	CADEIRA INTERLOCUTOR		06	CADEIRA INTERLOCUTOR
	02	ARMÁRIO ALTO		04	ARMÁRIO ALTO		01	CADEIRA DIRETOR
	01	ARMÁRIO BAIXO		01	ARMÁRIO BAIXO		01	LONGARINA 2LUGARES
	01	GELÁGUA		01	GELÁGUA	JUIZ 02	01	LONGARINA 3LUGARES
CENTRAL DE MANDADOS	02	MESA RETA 1,40mX0,60m		03	ESTAÇÃO 1,60mX1,60m		01	ARMÁRIO ALTO
	02	MESA RETA 0,90mX0,60m		03	MESA RETA 1,40mX0,60m		01	ARMÁRIO BAIXO
	01	CADEIRA SECRETÁRIA		02	MESA RETA 1,20mX0,60m		01	GELÁGUA
	02	ARMÁRIO ALTO	AUDIÊNCIA 01	10	CADEIRA SECRETÁRIA		01	FRIGOBAR
	02	ARMÁRIO BAIXO		01	MESA REUNIÃO 2,40mX1,00m	ASSESSOR 02	01	MESA c/PENISU. 2,10X1,8+1,0X,60m
OFICIAIS DE JUSTIÇA	01	ARMÁRIO BAIXO		01	MESA RETA 1,00mX0,60m		01	CADEIRA SECRETÁRIA
	02	MESA RETA 1,40mX0,60m		01	GELÁGUA		06	CADEIRA INTERLOCUTOR
	01	MESA RETA 0,90mX0,60m		01	CADEIRA SECRETÁRIA		01	CADEIRA DIRETOR
	02	MESA RETA 0,90mX0,60m		06	CADEIRA INTERLOCUTOR	TRIBUNAL DO JUIZ 09	01	ARMÁRIO ALTO
ALMOXARIF. CEJUSC	01	CADEIRA SECRETÁRIA	JUIZ 01	01	CADEIRA DIRETOR		02	GELÁGUA
	04	MESA REDONDA Ø 1,10m		01	CADEIRA INTERLOCUTOR		01	ESTAÇÃO 1,60mX1,60m
	04	MESA RETA 1,40mX0,60m		01	LONGARINA 2LUGARES		02	MESA RETA 1,00mX0,60m
	01	MESA RETA 0,90mX0,60m		01	LONGARINA 3LUGARES		01	CADEIRA SECRETÁRIA
	01	GELÁGUA		01	ARMÁRIO ALTO		01	CADEIRA INTERLOCUTOR
ALMOXARIF. CEJUSC	04	CADEIRA SECRETÁRIA	ASSESSOR 01	01	ARMÁRIO BAIXO	SALA DE VOTAÇÃO	07	CADEIRA DIRETOR
	04	CADEIRA INTERLOCUTORA		01	GELÁGUA		22	LONGARINA 3LUGARES, SENDO DUAS DESSAS COM POLTRONA PARA PESSOA OBESA
	01	ESTANTE DE AÇO		01	FRIGOBAR		01	MESA REUNIÃO 2,40mX1,00m
	06	ARMÁRIO ALTO		01	MESA c/PENISU. 2,10X1,8+1,0X,60m		08	CADEIRA INTERLOCUTOR
	01	GELÁGUA		06	CADEIRA SECRETÁRIA	DEPOIMENTO ESPECIAL	02	LONGARINA 3LUGARES
ALMOXARIF. CEJUSC	01	MESA 1,40mX0,60m	ASSESSOR 01	01	CADEIRA INTERLOCUTOR		01	MESA RETA 1,20X0,60m
	01	MESA REDONDA Ø 1,10m		02	CADEIRA DIRETOR		01	CADEIRA SECRETÁRIA
	01	CADEIRA SECRETÁRIA		02	ARMÁRIO ALTO	GUARITA	02	POLTRONAS
	05	CADEIRA INTERLOCUTORA		02	ESTAÇÃO 1,60mX1,60m		01	CADEIRA SECRETÁRIA
	01	LONGARINA 3LUGARES		01	MESA RETA 1,00mX0,60m		02	POLTRONAS
ALMOXARIF. CEJUSC	01	LONGARINA 3LUGARES	ASSESSOR 01	01	CADEIRA SECRETÁRIA	SALA DE VOTAÇÃO	01	CADEIRA SECRETÁRIA
	01	LONGARINA 3LUGARES		01	CADEIRA SECRETÁRIA		01	CADEIRA SECRETÁRIA
	01	LONGARINA 3LUGARES		01	CADEIRA SECRETÁRIA		01	CADEIRA SECRETÁRIA
	01	LONGARINA 3LUGARES		01	CADEIRA SECRETÁRIA		01	CADEIRA SECRETÁRIA
	01	LONGARINA 3LUGARES		01	CADEIRA SECRETÁRIA		01	CADEIRA SECRETÁRIA

ABREVIATURAS, SEGUNDO NBR 9050/20:
PO - PESSOA OBESA :
PCR - PESSOA EM CADEIRA DE RODAS;
PMR - PESSOA COM MOBILIDADE REDUZIDA.
CAPAS INDICATIVAS DE ASSENTOS PREFERENCIAS -

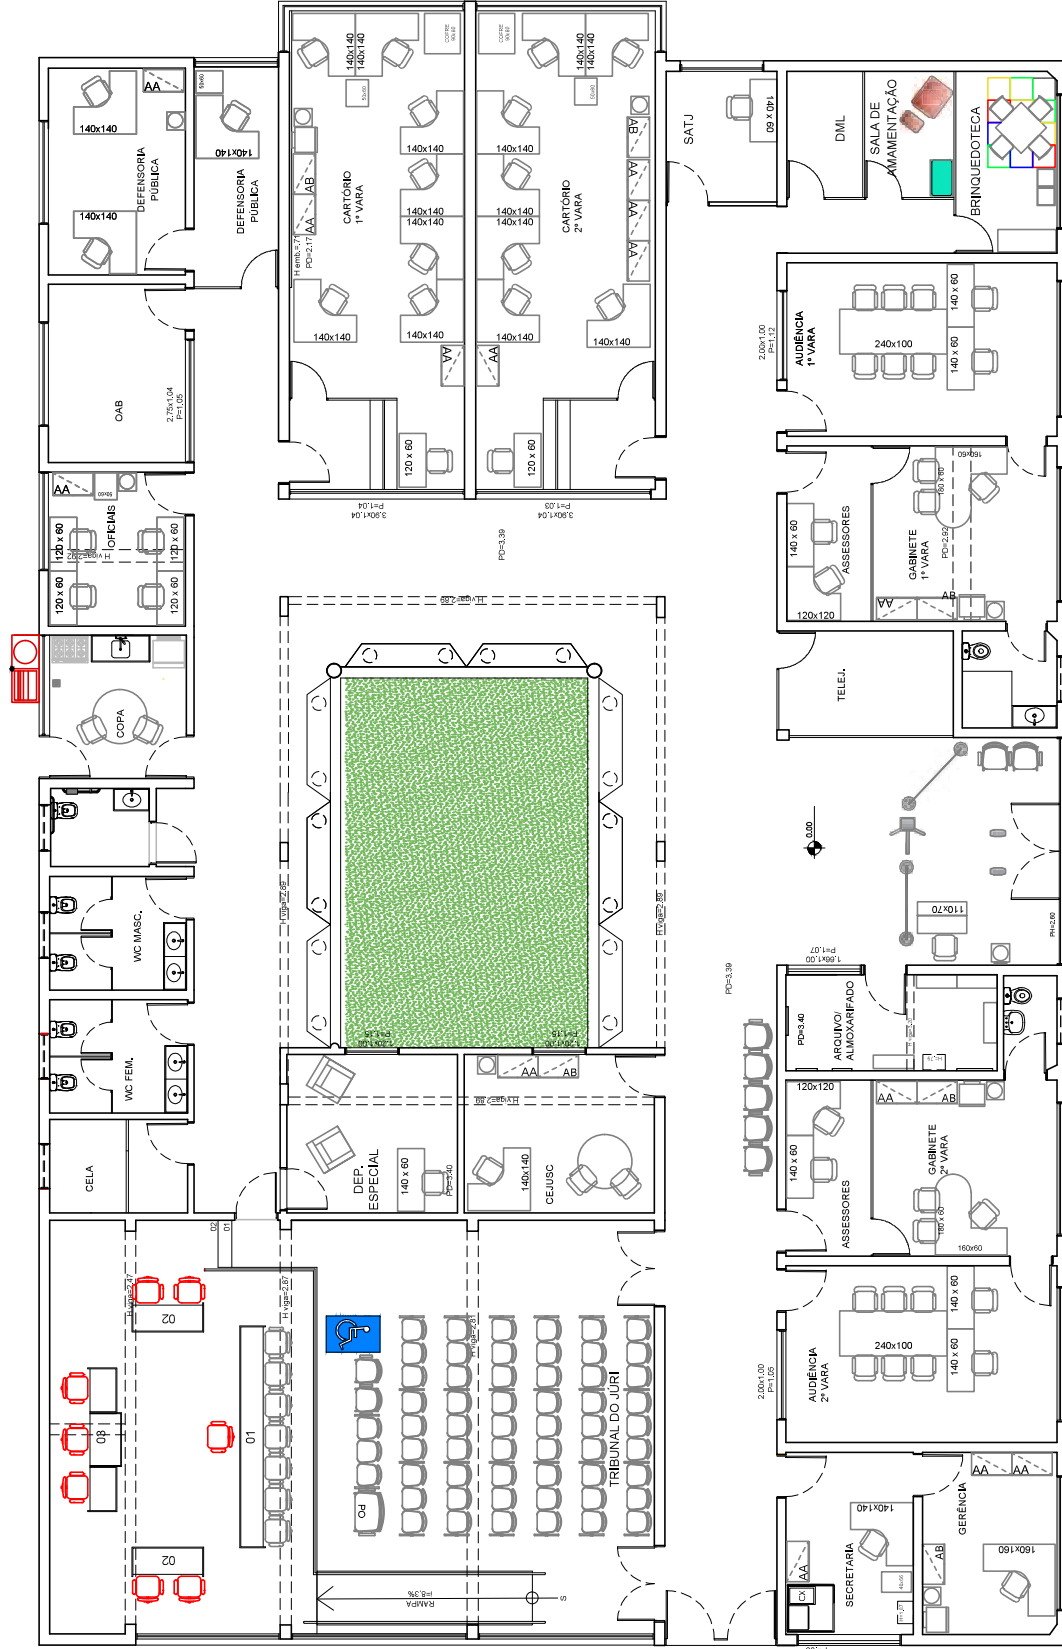

QUADRO DE MOBILIÁRIO		
TIPO		QTDE
MESA RETA 1.20X.60		06
MESA RETA 1.40X.60		08
MESA AUDIÊNCIA 2.40X1		02
ESTAÇÃO 1.60X1.60		01
ESTAÇÃO 1.20X1.20		02
ESTAÇÃO 1.40X1.40		19
ESTAÇÃO 1.60X1.80		02
GAVETEIRO VOLANTE		05
ARMÁRIO ALTO		14
ARMÁRIO BAIXO		06
CADEIRA INTERLOCUTOR espaldar médio c/ braço - cor: preta		20
CADEIRA SECRETÁRIA espaldar médio c/ braço - cor: preta		30
CADEIRA DIRETOR espaldar alto c/ braço - cor: preta		07
POLTRONA		02
POLTRONA AMAMENTAÇÃO		01
ESTANTE DE AÇO		04
FRIGOBAR		04
GELÁGUA		09
LONG. DE 2 LUGARES		03
LONG. DE 3 LUGARES		20
LONGARINA ASSENTO INDIVIDUAL OBESO		01

VER DETALHE MÓVEIS DO JURI

LEGENDA:



Cadeira de amamentação tipo Aquila, com sistema de balanço diferenciado; Madeira maciça; Cor da Madeira: Castanho; Revestimento: Tecido em linho ou sued de boa qualidade; Com tratamento de impermeabilização; Espumas: Densidade D23 e D20; Assento: Até 150kg; Altura: 91cm; Largura: 63cm; Profundidade: 78cm

PLANTA BAIXA - TÉRREO - LAYOUT
ESCALA 1/125

PD = 2,70m

VER DETALHE MARCENARIA COPA, BRINQUEDOTECA E SALA DE AMAMENTAÇÃO



PROJETO	REFORMA FÓRUM DA COMARCA DE POMBAL
ESCALA	1/125
DATA DO PROJETO	AGO 2025
REVISÃO	1/139
GERENTE	MARIETA TAVARES
DESENHO	AMANDA UYANNE
PROCESSO Nº	
OBS.	CONFERIR MEDIDAS NO LOCAL



Cadeira de amamentação tipo Aquila, com sistema de balanço diferenciado: Madeira maciça; Cor da Madeira: Castanho;
 Revestimento: Tecido em linho ou sued de boa qualidade; Com tratamento da impermeabilização; Espumas: Densidade D23 e D20; Assento: Com percenta elástica; Peso Suportado: Até 150kg; Altura: 91cm; Largura: 83cm; Profundidade: 78cm

DETECTOR DE METAIS

UNIFILA

CATRAÇA

PLANTA LAYOUT
 ESCALA 1/125

QUADRO DE MOBILIÁRIO		
TIPO		QTDE
MESA RETA 1.00X.60		01
MESA RETA 1.20X.60		07
MESA RETA 1.40X.60		04
MESA AUDIÊNCIA 2.00X1		01
ESTAÇÃO 1.40X1.40		09
ESTAÇÃO 1.80X1.80		01
SAVETEIRO VOLANTE		15
ARMÁRIO ALTO		05
ARMÁRIO BAIXO		08
CADEIRA INTERLOCUTOR espaldar médio c/ braço - cor: preta		17
CADEIRA SECRETÁRIA espaldar médio c/ braço - cor: preta		34
CADEIRA DIRETOR espaldar alto c/ braço - cor: preta		02
POLTRONA		02
ESTANTE DE AÇO		11
FRIGOBAR		02
GELÁGUA		03
POLTRONA AMAMENTAÇÃO		01
LONG. DE 2 LUGARES		02
LONG. DE 3 LUGARES		32
LONGARINA ASSENTO INDIVIDUAL OBESO		02

VER DETALHE MÓVEIS DO JURI



QUADRO DE MOBILIÁRIO PROPOSTO			
CARTÓRIO		OFICIAIS / MP	
QUANT.	DESCRIÇÃO	04	MESA DELTA 1.40 x1.40m C/GAVETEIRO
03	MESA DELTA 1.40 x1.40m C/GAVETEIRO	01	MESA REDONDA 1.20m
03	MESA RETA 1.20 x.60m	01	ARMÁRIO BAIXO - com porta de correr
02	ARMÁRIO BAIXO - com porta de correr	01	ARMÁRIO ALTO - com porta de correr
02	ARMÁRIO ALTO - com porta de correr	04	CADEIRA INTERLOCUTOR C/BRAÇO preta - espaldar médio
05	CADEIRA SECRETÁRIA C/BRAÇO preta - espaldar médio	04	CADEIRA SECRETÁRIA C/BRAÇO preta - espaldar médio
AUDIÊNCIA		GERÊNCIA	
01	MESA DE REUNIÃO 2,00 x 1,00m	01	MESA DELTA 1.40 x1.40m C/GAVETEIRO
02	MESA RETA 1.20 x.60m	01	MESA RETA 1.20 x0.60m
02	LONGARINAS DE 3 LUGARES	01	MESA REDONDA 1.20m
06	CADEIRA INTERLOCUTOR C/BRAÇO preta - espaldar médio	02	ARMÁRIO ALTO - com porta de correr
01	CADEIRA SECRETÁRIA C/BRAÇO preta - espaldar médio	06	CADEIRA INTERLOCUTOR C/BRAÇO preta - espaldar médio
01	CADEIRA DIRETOR C/BRAÇO preta - espaldar alto	02	CADEIRA SECRETÁRIA C/BRAÇO preta - espaldar médio
GABINETE		REFEITÓRIO	
01	MESA c/PENÍSU. 1.80 x 1.60m	01	MESA REDONDA 1.20m
01	SOFÁ 2 LUGARES - Preto	06	CADEIRA INTERLOCUTOR C/BRAÇO preta - espaldar médio
01	ARMÁRIO ALTO - com porta de correr	DEPOIMENTO ESPECIAL	
01	ARMÁRIO BAIXO - com porta de correr	01	MESA RETA 1.20 x0.60m
01	FRIGOBAR	01	CADEIRA SECRETÁRIA C/BRAÇO preta - espaldar médio
02	CADEIRA INTERLOCUTOR C/BRAÇO preta - espaldar médio	02	POLTRONA ESTOFADA PARA ESCUTA
01	CADEIRA DIRETOR C/BRAÇO preta - espaldar alto	TRIBUNAL DO JURI	
ATENDIIMENTO CARTÓRIO		13	CADEIRA SECRETÁRIA C/BRAÇO preta - espaldar médio
02	MESA DELTA 1.40 x1.40m C/GAVETEIRO	01	CADEIRA DIRETOR C/BRAÇO preta - espaldar alto
02	MESA RETA 1.20 x.60m	15	LONGARINA DE 3 LUGARES
02	ARMÁRIO BAIXO - com porta de correr	01	LONGARINA DE 3 LUGARES (P.M.R.)
02	ARMÁRIO ALTO - com porta de correr	01	LONGARINA DE 2 LUGARES
04	CADEIRA SECRETÁRIA C/BRAÇO preta - espaldar médio	01	LONGARINA DE 2 LUGARES (P.O.)
CEJUSC		APOIO JÚRI	
02	MESA RETA 1.20 x0.60m	01	MESA c/PENÍSU. 1.80 x 1.60m
02	MESA REDONDA 1.20m	02	ARMÁRIO ALTO - com porta de correr
01	ARMÁRIO ALTO - com porta de correr	01	LONGARINAS DE 3 LUGARES
01	ARMÁRIO BAIXO - com porta de correr	01	CADEIRA SECRETÁRIA C/BRAÇO preta - espaldar médio
02	CADEIRA SECRETÁRIA C/BRAÇO preta - espaldar médio	02	CADEIRA INTERLOCUTOR C/BRAÇO preta - espaldar médio
08	CADEIRA INTERLOCUTOR C/BRAÇO preta - espaldar médio	SALA DOS SEGURANÇAS	
TI / ALMOXARIFADO		02	SOFÁ 2 LUGARES
02	MESA RETA 1.00 x0.60m	03	ARMÁRIO ALTO - com porta de correr
08	ARMÁRIO ALTO - com porta de correr	SATJ	
03	ARMÁRIO BAIXO - com porta de correr	01	MESA RETA 1.20 x0.60m
HALL		01	CADEIRA SECRETÁRIA C/BRAÇO preta - espaldar médio
02	MESA ACESSO SEGURO	01	LONGARINA DE 2 LUGARES
06	LONGARINAS DE 3 LUGARES		



TRIBUNAL DE JUSTIÇA DO ESTADO DA PARAÍBA	GERENTE: MARIETA TAVARES	PROJETO: FÓRUM DE UMBUZEIRO - REFORMA	DATA DO PROJETO: JUL 2025	PRANCHA:
GERÊNCIA DE ENGENHARIA E ARQUITETURA	DESENHO: CECÍLIA FREIRE	ESCALA:	OBS.: CONFERIR MEDIDAS NO LOCAL	REVISÃO:
				20/40

COMPLEMENTO NO LAYOUT 3º PAVIMENTO - ANEXO ADM. - À GEMAT

Impresso por Luciana Guedes de Miranda Simonette (99690438468@tjpb.jus.br), 17/11/2025 18:55:09

Estado	fechado sem êxito	Idade	38 d 8 h
Prioridade	3 Normal	Criado	10/10/2025 10:32:31
Fila	BENS E MATERIAIS (GEMAT)	Tempo Contabilizado	0
Bloquear	desbloqueado		
ID do Cliente	4754981		
Proprietário	root@localhost (Admin OTRS)		
Tipo	Outros		

Informação do Cliente

Título: Sra.
Nome: Maria
Sobrenome: da Conceicao Tomaz Montenegro
Usuário: 69053529420
E-mail: 69053529420@tjpb.jus.br
Telefone: (83) 32161400
Cargo: AUXILIAR JUDICIARIO
Lotação: Gerencia de Engenharia e Arquitetura / Tribunal de Justiça
Cidade: Tribunal de Justica
País: Br

Artigo #5

De: Atendimento Diretoria Administrativa <otrs-gapo@tjpb.jus.br>
Para: 69053529420@tjpb.jus.br
Assunto: [Ticket#2025101076000096] Observação sobre o ticket: Nota
Criado: 10/10/2025 12:41:39 por sistema
Tipo: email-notification-ext

[Ticket#2025101076000096] Observação sobre o ticket: Nota

[Ticket#2025101076000096] Observação sobre o ticket: Nota

Oi Maria,

Luciana Guedes de Miranda Simonette escreveu:

>
> Informo que o pedido será planilhado por esta Gerência para atendimento
> oportuno.
>
> At.te,

-- Atendimento Diretoria Administrativa

Desenvolvido por OTRS 5

Artigo #4

De: Atendimento Diretoria Administrativa <otrs-gapo@tjpb.jus.br>
Para: 69053529420@tjpb.jus.br
Assunto: [Ticket#2025101076000096] Ticket Finalizado: COMPLEMENTO NO LAYOUT 3º PAVIMENTO - ANEXO ADM. - À GEMAT
Criado: 10/10/2025 12:41:36 por sistema
Tipo: email-notification-ext

[Ticket#2025101076000096] Ticket Finalizado: COMPLEMENTO NO LAYOUT 3º PAVIMENTO - ANEXO ADM. - À GEMAT

[Ticket#2025101076000096] Ticket Finalizado: COMPLEMENTO NO LAYOUT 3º PAVIMENTO - ANEXO ADM. - À GEMAT

Prezado(a) Maria,
o ticket [Ticket#2025101076000096] foi encerrado na fila BENS E MATERIAIS

(GEMAT).

Luciana Guedes de Miranda Simonette escreveu:

>
> Informo que o pedido será planilhado por esta Gerência para atendimento
> oportuno.
>
> At.te,

Atenciosamente, Atendimento Diretoria Administrativa

Atenção: Esta é uma mensagem automática, por gentileza não responde-la. Em caso de necessidade, por favor, reabra o chamado.

Desenvolvido por OTRS 5

Artigo #3

De: "Luciana Guedes de Miranda Simonette" <99690438468@tjpb.jus.br>
Assunto: Nota
Criado: 10/10/2025 12:41:36 por atendente
Tipo: nota-externa

Informo que o pedido será planilhado por esta Gerência para atendimento oportuno.

At.te,

Artigo #2

De: Atendimento Diretoria Administrativa <otrs-gapo@tjpb.jus.br>
Para: 69053529420@tjpb.jus.br
Assunto: [Ticket#2025101076000096] Ticket criado: COMPLEMENTO NO LAYOUT 3º PAVIMENTO - ANEXO ADM. - À GEMAT
Criado: 10/10/2025 10:32:32 por sistema
Tipo: email-notification-ext

[Ticket#2025101076000096] Ticket criado: COMPLEMENTO NO LAYOUT 3º PAVIMENTO - ANEXO ADM. - À GEMAT

[Ticket#2025101076000096] Ticket criado: COMPLEMENTO NO LAYOUT 3º PAVIMENTO - ANEXO ADM. - À GEMAT

Oi Maria,

o ticket [Ticket#2025101076000096] foi criado na fila ATENDIMENTO GERAL.

Sra. Maria da Conceicao Tomaz Montenegro escreveu:

> TENDO EM VISTA O TICKET DE ALTERAÇÃO SOLICITADO PELO DIRETOR DA DITEC E
> ENCAMINHADO À GEAP0 ATRAVÉS DO CHAMADO 2025100376000171, ENCAMINHO LAYOUT COM
> COMPLEMENTO DE MÓVEIS NECESSÁRIOS PARA EQUIPAR O PAVIMENTO.


-- Atendimento Diretoria Administrativa

Desenvolvido por OTRS 5

Artigo #1

De: "Sra. Maria da Conceicao Tomaz Montenegro" <69053529420@tjpb.jus.br>
Para: ATENDIMENTO GERAL
Assunto: COMPLEMENTO NO LAYOUT 3º PAVIMENTO - ANEXO ADM. - À GEMAT
Criado: 10/10/2025 10:32:31 por cliente
Tipo: chamado web
Anexo: ANEXO_complemento layout 3 andar pra GEMAT.pdf (217,3 KBytes)

TENDO EM VISTA O TICKET DE ALTERAÇÃO SOLICITADO PELO DIRETOR DA DITEC E ENCAMINHADO À GEAP0 ATRAVÉS DO CHAMADO 2025100376000171, ENCAMINHO LAYOUT COM COMPLEMENTO DE MÓVEIS NECESSÁRIOS PARA EQUIPAR O PAVIMENTO.

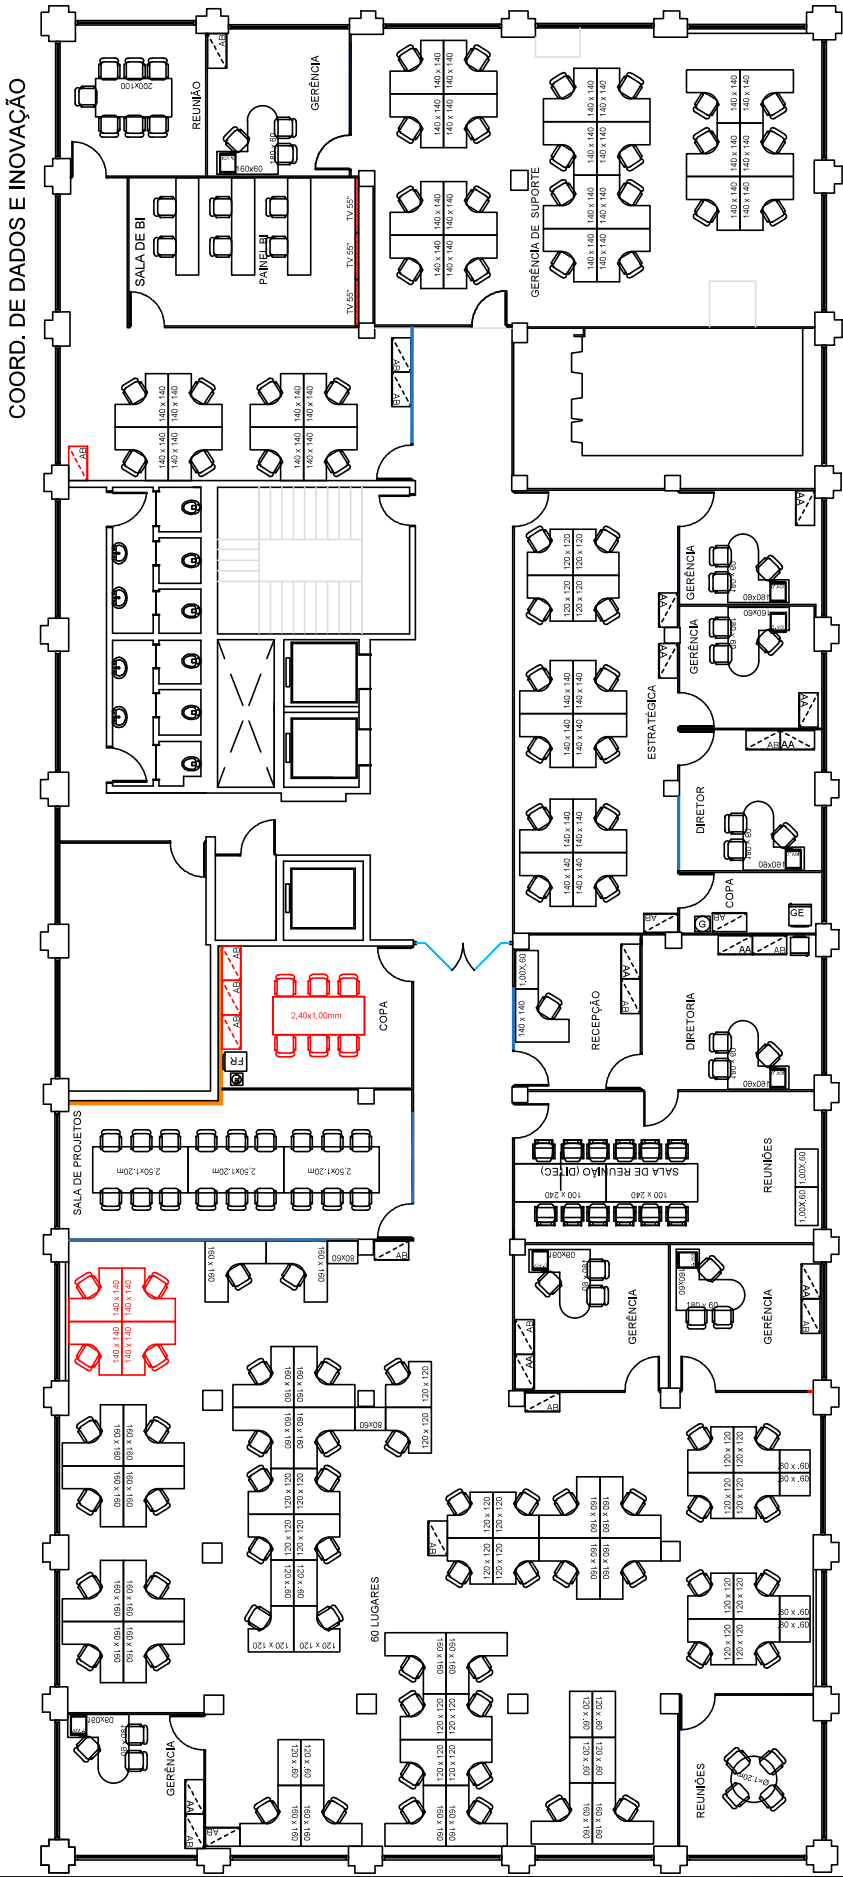

COORD. DE DADOS E INOVAÇÃO

DIRETORIA DE GOVERNANÇA

PLANTA BAIXA . 3º PAVIMENTO PD=2.70m
Escala 1/140


Mobiliário a ser complementado:

- 04 mesas delta 1.40m;
- 04 gaveteiros volantes;
- 01 mesa de reunião 2.40x1.00m;
- 03 armários baixos.




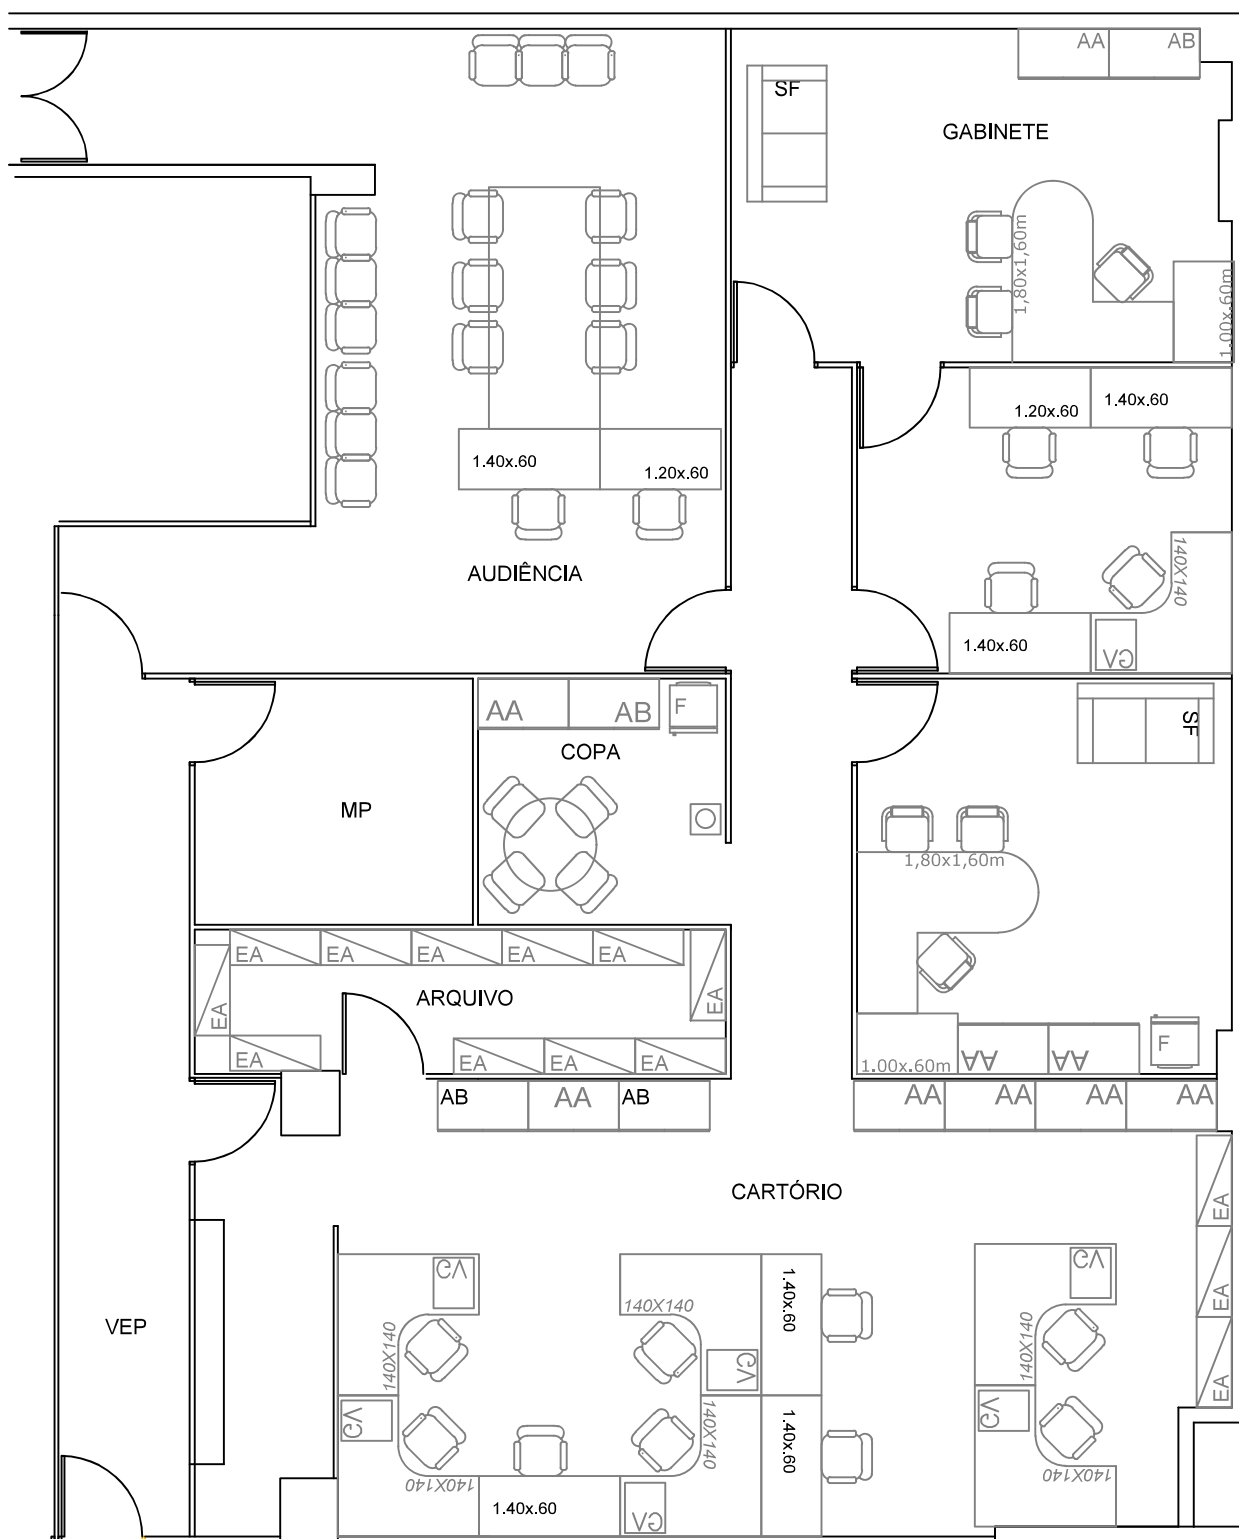
PROJETO	ANEXO ADMINISTRATIVO - MOBILIÁRIO	PRANCHA
ESCALA	1/140	DATA DO PROJETO
PROCESSO Nº	FEV 2025	REVISÃO
GERENTE	MARIETA TAVARES	OUT 2025
DESENHO	FERNANDA CANTALICE	05/09
OBS.	CONFIRMAR MEDIDAS NO LOCAL	

QUADRO DE MOBILIÁRIO PROPOSTO:	
CARTÓRIO	
QUANT.	DESCRIÇÃO
04	MESA DELTA 1,40 x 1,40m C/GAVETEIRO
02	MESA RETA 1,40 x 60m
02	MESA RETA 1,20 x 60m
03	ARMÁRIO BAIXO - com porta de correr
05	ARMÁRIO ALTO - com porta de correr
01	FRIGOBAR
07	CADEIRA SECRETÁRIA C/BRAÇO preta - espaldar médio
AUDIÊNCIA	
01	MESA DE REUNIÃO 2,00 x 1,00m
02	MESA RETA 1,20 x 60m
01	LONGARINAS DE 3 LUGARES
05	CADEIRA INTERLOCUTOR C/BRAÇO preta - espaldar médio
01	CADEIRA SECRETÁRIA C/BRAÇO preta - espaldar médio
01	CADEIRA DIRETOR C/BRAÇO preta - espaldar alto
ASSESSOR	
01	MESA DELTA 1,40 x 1,40m C/GAVETEIRO
01	MESA RETA 1,00 x 60m
01	ARMÁRIO ALTO - com porta de correr
01	CADEIRA SECRETÁRIA C/BRAÇO preta - espaldar médio
GABINETE	
01	MESA CPENISU, 1,80 x 1,60m
01	ARMÁRIO ALTO - com porta de correr
01	ARMÁRIO BAIXO - com porta de correr
01	FRIGOBAR
01	LONGARINAS DE 3 LUGARES
02	CADEIRA INTERLOCUTOR C/BRAÇO preta - espaldar médio
01	CADEIRA DIRETOR C/BRAÇO preta - espaldar alto
SECRETARIA	
02	MESA DELTA 1,40 x 1,40m C/GAVETEIRO
02	ARMÁRIO ALTO - com porta de correr
01	ARMÁRIO BAIXO - com porta de correr
01	FRIGOBAR
01	GELÁGUA
02	CADEIRA SECRETÁRIA C/BRAÇO preta - espaldar médio
DISTRIBUIÇÃO	
03	MESA DELTA 1,40 x 1,40m C/GAVETEIRO
02	MESA RETA 1,40 x 60m
03	ARMÁRIO ALTO - com porta de correr
01	ARMÁRIO BAIXO - com porta de correr
01	FRIGOBAR
01	GELÁGUA
04	CADEIRA SECRETÁRIA C/BRAÇO preta - espaldar médio
HALL	
05	LONGARINAS DE 3 LUGARES

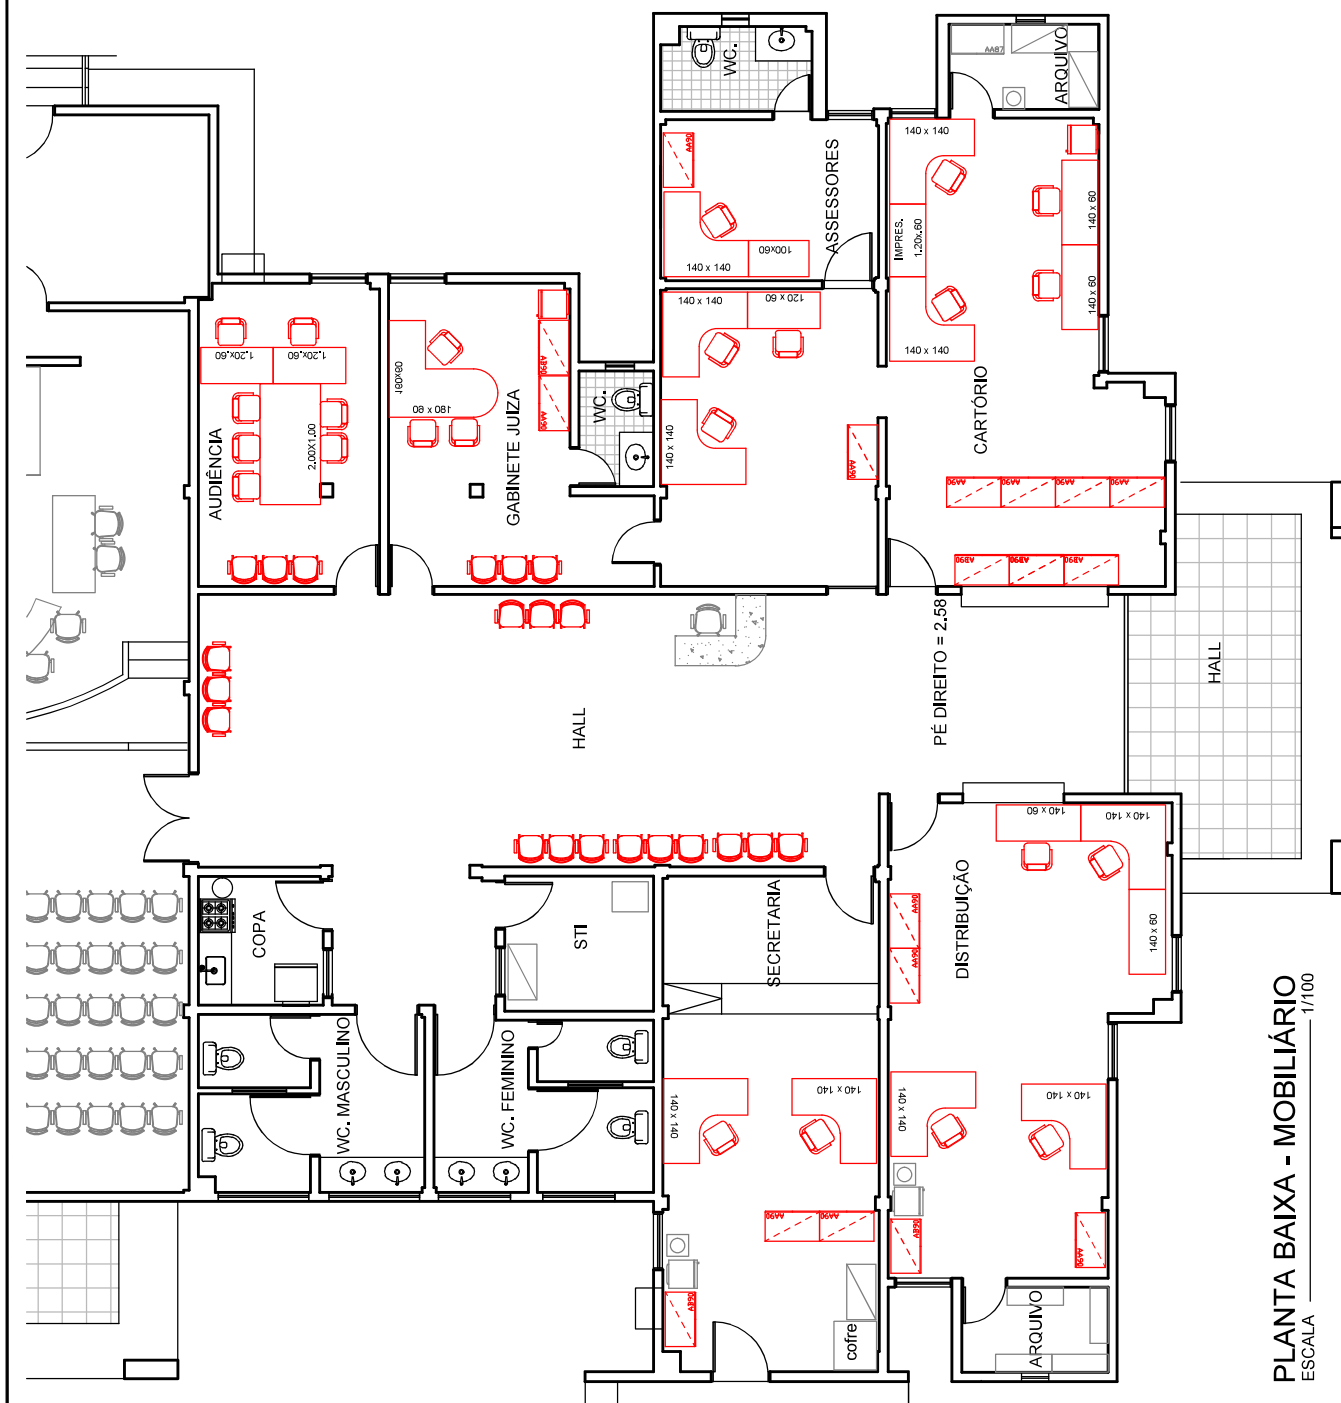

PLANTA BAIXA - MOBILIÁRIO
ESCALA 1/100

		TRIBUNAL DE JUSTIÇA DO ESTADO DA PARAÍBA GERÊNCIA DE ENGENHARIA E ARQUITETURA		PROJETO: FÓRUM DE BOQUEIRÃO - MOBILIÁRIO	
SUPERVISORA MARIETA TAVARES		DESENHO: SIMONE DANTAS		ESCALA: 1/100	DATA DO PROJETO: MAI 2022
				CHAMADO Nº:	REVISÃO:
				OBS.: CONFERIR MEDIDAS NO LOCAL	
				PRANCHA: 01/01	



4º PAVIMENTO - VEP



TRIBUNAL DE JUSTIÇA DO ESTADO DA PARAÍBA

GERÊNCIA DE ENGENHARIA E ARQUITETURA

GERENTE:
MARIETA TAVARES

DESENHO:
FERNANDA CANTALICE

PROJETO:
MOBÍLIA FÓRUM CRIMINAL - VEP

ESCALA:
1/75

PROCESSO Nº:


DATA DO PROJETO:
FEV 2023

REVISÃO:


PRANCHA:

OBS.:
CONFERIR MEDIDAS NO LOCAL

1º PAVIMENTO - JECRIM

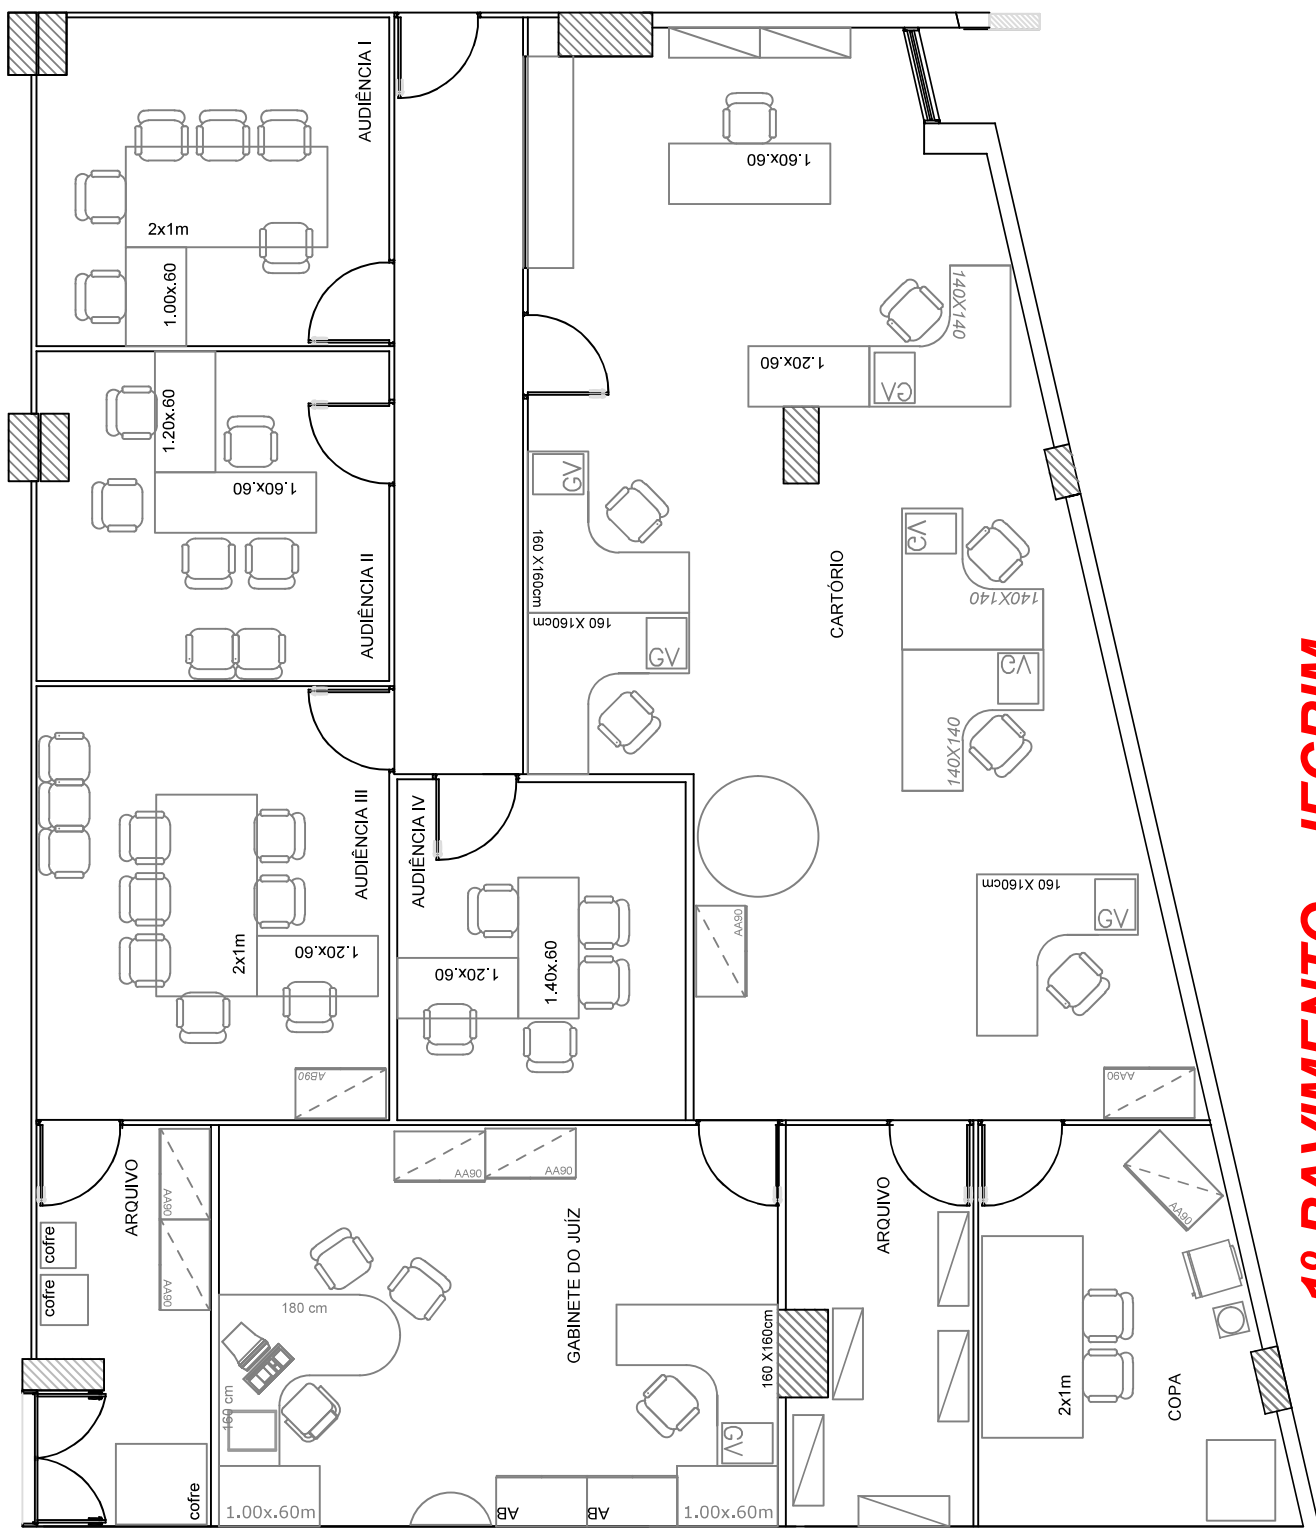

TRIBUNAL DE JUSTIÇA DO ESTADO DA PARAÍBA		PROJETO: MOBÍLIA FÓRUM CRIMINAL - JECRIM			
GERÊNCIA DE ENGENHARIA E ARQUITETURA		ESCALA: 1/75	DATA DO PROJETO: FEV 2023	REVISÃO:	PRANCHA:
GERENTE: MARIETA TAVARES	DESENHO: FERNANDA CANTALICE	PROCESSO Nº:	OBS.: CONFERIR MEDIDAS NO LOCAL		

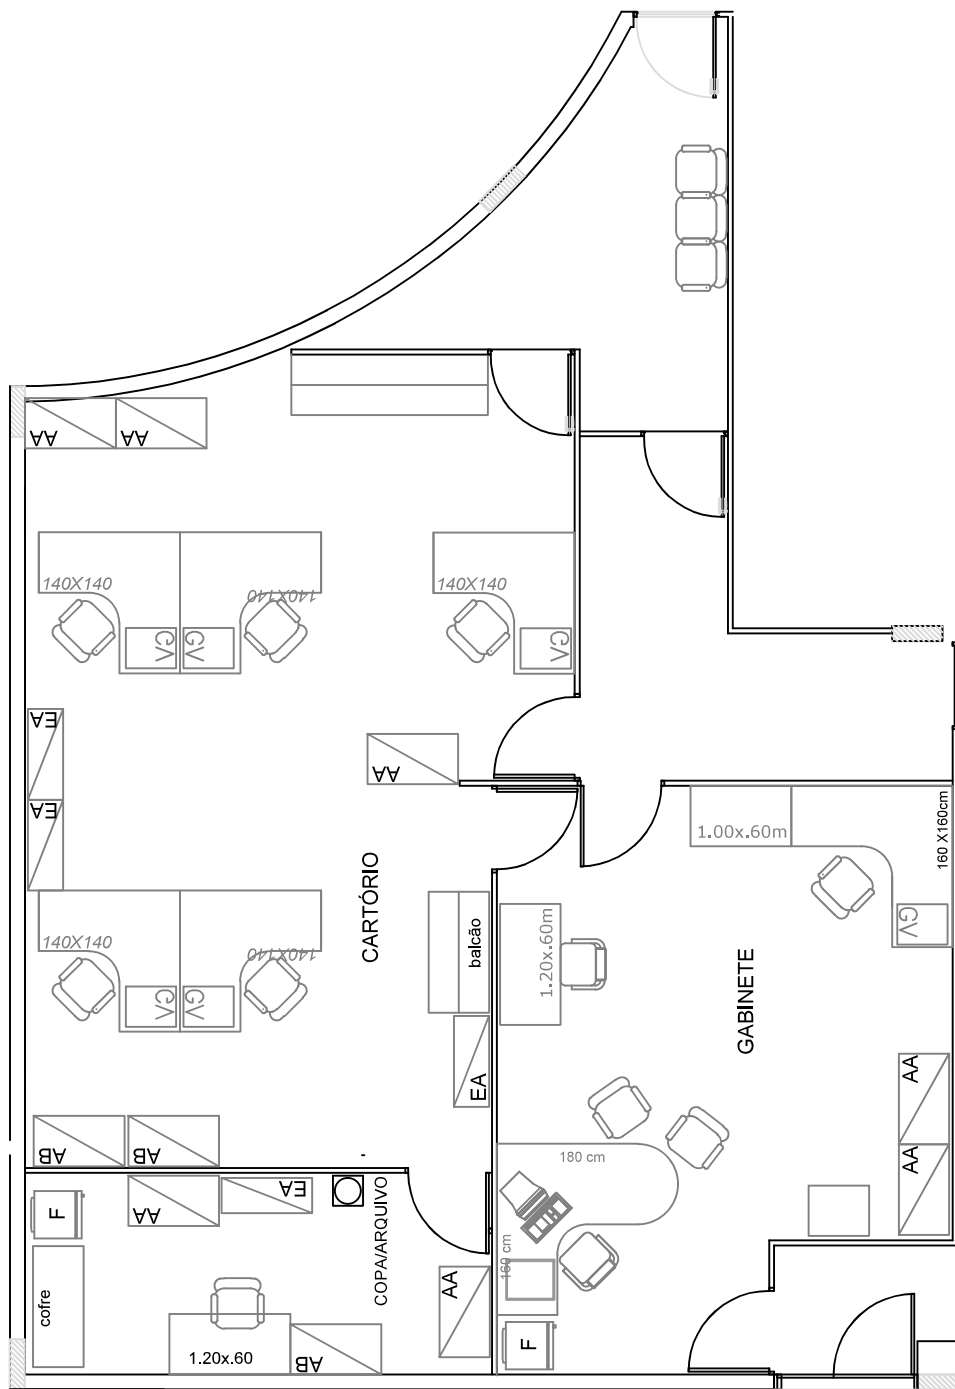

1º PAVIMENTO - VARA MILITAR



TRIBUNAL DE JUSTIÇA DO ESTADO DA PARAÍBA

GERÊNCIA DE ENGENHARIA E ARQUITETURA

GERENTE:
MARIETA TAVARES

DESENHO:
FERNANDA CANTALICE

PROJETO:
MOBÍLIA FÓRUM CRIMINAL - VARA MILITAR

ESCALA:
1/75

DATA DO PROJETO:
FEV 2023

REVISÃO:

PRANCHA:

PROCESSO Nº:

OBS.:
CONFERIR MEDIDAS NO LOCAL

Solicitação de materiais permanentes.

Impresso por Luciana Guedes de Miranda Simonette (99690438468@tjpb.jus.br), 18/11/2025 09:06:41

Estado	fechado com êxito	Idade	178 d 23 h
Prioridade	3 Normal	Criado	23/05/2025 09:07:29
Fila	BENS E MATERIAIS (GEMAT)	Tempo Contabilizado	0
Bloquear	desbloqueado		
ID do Cliente	4776054		
Proprietário	root@localhost (Admin OTRS)		
Tipo	Outros		

Informação do Cliente

Título: Sra.
Nome: Diane
Sobrenome: Cristine Silva de Sena
Usuário: 00003490467
E-mail: 00003490467@tjpb.jus.br
Telefone: (83) 32161400
Cargo: REQUISITADO
Lotação: Gerencia de Contratacao / Tribunal de Justiça
Cidade: Tribunal de Justiça
País: Br

Artigo #5

De: Atendimento Diretoria Administrativa <otrs-gapo@tjpb.jus.br>
Para: 00003490467@tjpb.jus.br
Assunto: [Ticket#2025052376000063] Observação sobre o ticket: Nota
Criado: 28/05/2025 09:19:15 por sistema
Tipo: email-notification-ext

[Ticket#2025052376000063] Observação sobre o ticket: Nota

[Ticket#2025052376000063] Observação sobre o ticket: Nota

Oi Diane,

Luciana Guedes de Miranda Simonette escreveu:
> Providenciado.
>
> At.te,

-- Atendimento Diretoria Administrativa

Desenvolvido por OTRS 5

Artigo #4

De: Atendimento Diretoria Administrativa <otrs-gapo@tjpb.jus.br>
Para: 00003490467@tjpb.jus.br
Assunto: [Ticket#2025052376000063] Ticket Finalizado: Solicitação de materiais permanentes.
Criado: 28/05/2025 09:19:12 por sistema
Tipo: email-notification-ext

[Ticket#2025052376000063] Ticket Finalizado: Solicitação de materiais permanentes.

[Ticket#2025052376000063] Ticket Finalizado: Solicitação de materiais permanentes.

Prezado(a) Diane,
o ticket [Ticket#2025052376000063] foi encerrado na fila BENS E MATERIAIS (GEMAT).

Luciana Guedes de Miranda Simonette escreveu:

> Providenciado.
>
> At.te,

Atenciosamente, Atendimento Diretoria Administrativa

Atenção: Esta é uma mensagem automática, por gentileza não responde-la. Em caso de necessidade, por favor, reabra o chamado.

Desenvolvido por OTRS 5

Artigo #3

De: "Luciana Guedes de Miranda Simonette" <99690438468@tjpb.jus.br>
Assunto: Nota
Criado: 28/05/2025 09:19:12 por atendente
Tipo: nota-externa

Providenciado.

At.te,

Artigo #2

De: Atendimento Diretoria Administrativa <otrs-gapo@tjpb.jus.br>
Para: 00003490467@tjpb.jus.br
Assunto: [Ticket#2025052376000063] Ticket criado: Solicitação de materiais permanentes.
Criado: 23/05/2025 09:07:29 por sistema
Tipo: email-notification-ext

[Ticket#2025052376000063] Ticket criado: Solicitação de materiais permanentes.

[Ticket#2025052376000063] Ticket criado: Solicitação de materiais permanentes.

Oi Diane,

o ticket [Ticket#2025052376000063] foi criado na fila ATENDIMENTO GERAL.

Sra. Diane Cristine Silva de Sena escreveu:

> Bom dia, solicitamos os materiais abaixo:

>

> 1- Armário pequeno de duas portas

> 2-Mesa pequena

> 3- Bebedouro(Gelagua).

>

> Diane Cristine Silva de Sena

> Matrícula: 477.605-4

-- Atendimento Diretoria Administrativa

Desenvolvido por OTRS 5

Artigo #1

De: "Sra. Diane Cristine Silva de Sena" <00003490467@tjpb.jus.br>
Para: ATENDIMENTO GERAL
Assunto: Solicitação de materiais permanentes.
Criado: 23/05/2025 09:07:29 por cliente
Tipo: chamado web

Bom dia, solicitamos os materiais abaixo:

1- Armário pequeno de duas portas

2-Mesa pequena

3- Bebedouro(Gelagua).

Diane Cristine Silva de Sena

Matrícula: 477.605-4



Relatório de Cotação: Aquisição de MOBILIÁRIO, para atendimento à demanda de reposição, ampliação e adequação de ambientes do TJPB

Pesquisa realizada entre 09/10/2025 10:34:03 e 19/11/2025 15:26:18

Relatório gerado no dia 30/04/2026 14:24:18 (IP: 2804:29b8:50a4:621c::2)

Em conformidade com a Instrução Normativa Nº 65 de 07 de Julho de 2021 (Lei nº 14.133).

Método Matemático Aplicado: Média Aritmética grupo de preços - Preço calculado com base na média aritmética dos grupos de preços selecionados pelo usuário para aquele determinado Item, Sendo que o valor de cada grupo é calculado a partir da média dos itens que o compõe. São os Grupos: Preços Públicos, Preços de Domínio Amplo, Preços de Cotação com Fornecedor, Preços do BPS, Preços do CMED, Preços do Sinapi, Preços do CEASA/CONAB, Preços de Notas Fiscais.

Conforme Instrução Normativa Nº 65 de 07 de Julho de 2021 (Lei nº 14.133), no Artigo 3º, "A pesquisa de preços será materializada em documento que conterá: INC V-Método matemático aplicado para a definição do valor estimado."

Item	Preços	Quantidade	Preço Estimado	Percentual	Preço Estimado Calculado	% Valor Global	Total
LOTE 1: GRUPO I (13 itens)					Valor Lote: R\$ 1.755.430,92		
1) MESA EM L COM PENÍNSULA MEDINDO 1800MM X 1600MM	3	31 Unidades	R\$ 2.910,48 (un)	-	R\$ 2.910,48	2,7%	R\$ 90.224,88
2) MESA EM L COM PENÍNSULA MEDINDO 2100MM X 1800MM	4	10 Unidades	R\$ 2.167,99 (un)	-	R\$ 2.167,99	0,7%	R\$ 21.679,90
3) MESA RETA MEDINDO 800MM X 600MM X 740MM	3	23 Unidades	R\$ 995,50 (un)	-	R\$ 995,50	0,7%	R\$ 22.896,50
4) MESA RETA MEDINDO 1000MM X 600MM X 740MM	3	41 Unidades	R\$ 1.122,64 (un)	-	R\$ 1.122,64	1,4%	R\$ 46.028,24
5) MESA RETA MEDINDO 1200MM X 600MM X 740MM	3	266 Unidades	R\$ 1.262,12 (un)	-	R\$ 1.262,12	10,1%	R\$ 335.723,92
6) MESA RETA MEDINDO 1400MM X 600MM X 740MM	3	218 Unidades	R\$ 1.252,26 (un)	-	R\$ 1.252,26	8,2%	R\$ 272.992,68
7) MESA RETA MEDINDO 1600MM X 600MM X 740MM	3	9 Unidades	R\$ 1.339,59 (un)	-	R\$ 1.339,59	0,4%	R\$ 12.056,31
8) MESA DELTA MEDINDO 1200MM X 1200MM X 740MM	4	66 Unidades	R\$ 1.546,28 (un)	-	R\$ 1.546,28	3,1%	R\$ 102.054,48
9) MESA DELTA MEDINDO 1400MM X 1400MM X 740MM E 600MM X 600MM	4	273 Unidades	R\$ 1.607,43 (un)	-	R\$ 1.607,43	13,2%	R\$ 438.828,39
10) MESA DELTA MEDINDO 1600MM X 1600MM X 740MM cor mogno amadeirado	6	83 Unidades	R\$ 1.898,07 (un)	-	R\$ 1.898,07	4,7%	R\$ 157.539,81
11) MESA DE REUNIÃO REDONDA	6	53 Unidades	R\$ 1.248,49 (un)	-	R\$ 1.248,49	2%	R\$ 66.169,97
12) MESA DE AUDIÊNCIA/REUNIÃO RETANGULAR MEDINDO 240CM X 100CM X 74CM	3	29 Unidades	R\$ 2.627,08 (un)	-	R\$ 2.627,08	2,3%	R\$ 76.185,32




13) MESA DE AUDIÊNCIA/REUNIÃO RETANGULAR MEDIN DO 200CM X 100CM X 74CM	3	44 Unidades	R\$ 2.569,33 (un)	-	R\$ 2.569,33	3,4%	R\$ 113.050,52
LOTE 2: GRUPO III (1 itens)					Valor Lote: R\$ 488.535,03		
14) GAVETEIRO VOLANTE COM 3(TRÊS) GAVETAS cor mog no amadeirado	4	513 Unidades	R\$ 952,31 (un)	-	R\$ 952,31	14,6%	R\$ 488.535,03
LOTE 3: GRUPO II (2 itens)					Valor Lote: R\$ 813.785,75		
15) ARMÁRIO BAIXO COM PORTA DE CORRER cor mogno amadeirado	6	341 Unidades	R\$ 1.115,59 (un)	-	R\$ 1.115,59	11,4%	R\$ 380.416,19
16) ARMÁRIO ALTO COM PORTA DE CORRER cor mogno amadeirado	6	249 Unidades	R\$ 1.740,44 (un)	-	R\$ 1.740,44	13%	R\$ 433.369,56
LOTE 4: GRUPO IV (5 itens)					Valor Lote: R\$ 272.335,15		
17) MESA PRESIDENTE COM APOIO LATERAL MEDINDO 2.40M x 1.80M	3	10 Unidades	R\$ 6.706,58 (un)	-	R\$ 6.706,58	2%	R\$ 67.065,80
18) MESA PRESIDENTE COM APOIO LATERAL MEDINDO 2.10M x 1.80M	4	10 Unidades	R\$ 6.233,38 (un)	-	R\$ 6.233,38	1,9%	R\$ 62.333,80
19) MESA PRESIDENTE COM APOIO LATERAL MEDINDO 1.80M x1.60M	5	10 Unidades	R\$ 4.925,27 (un)	-	R\$ 4.925,27	1,5%	R\$ 49.252,70
20) MESA DELTA MEDINDO 1600MM X 1600MM X 740MM cor Nogueira Thar	5	5 Unidades	R\$ 2.171,17 (un)	-	R\$ 2.171,17	0,3%	R\$ 10.855,85
21) ARMÁRIO BAIXO COM PORTA DE CORRER cor Nogueira Thar	11	60 Unidades	R\$ 1.380,45 (un)	-	R\$ 1.380,45	2,5%	R\$ 82.827,00
LOTE 5: GRUPO V (1 itens)					Valor Lote: R\$ 5.269,00		
22) ARMÁRIO SUSPENSO COM 02 PORTAS	6	10 Unidades	R\$ 526,90 (un)	-	R\$ 526,90	0,2%	R\$ 5.269,00

Valor Global:	R\$ 3.335.355,85
---------------	------------------


Valor do item em relação ao total

- 1) GAVETEIRO ...
- 2) MESA DELTA...
- 3) ARMÁRIO ALT...
- 4) ARMÁRIO BAI...
- 5) MESA RETA ...
- 6) MESA RETA ...
- 7) MESA DELTA...

▲ 1/2 ▼

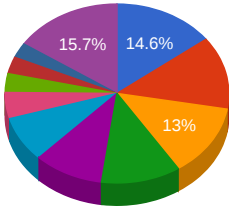

Quantidade de preços por item

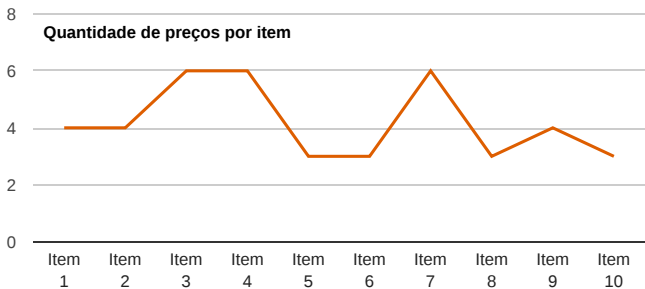

Detalhamento dos Itens



Item 1: MESA EM L COM PENÍNSULA MEDINDO 1800MM X 1600MM

Preço Estimado: R\$ 2.910,48 (un)	Percentual: -	Preço Estimado Calculado: R\$ 2.910,48	Média dos Preços Obtidos: R\$ 2.910,48
-----------------------------------	---------------	--	--

Quantidade	Descrição	Observação
31 Unidades	MESA EM L COM PENÍNSULA, MEDINDO 1800 x1600 mm COM COMPLEMENTO DE 1000 X 600mm 1) TAMPO- Único produzido e m formato de "L", Composto por superfície de trabalho, e em uma das extremidades por uma península de formato arredondado utilizada para r euniões, em madeira prensada MDP de 25 mm, obedecendo a variação máxima permitida, revestida com laminado melamínico de baixa pressã o em ambas as faces, na cor mogno amadeirado (mais próximo do marrom avermelhado tipo Jequitibá róseo ou mogno turim, ou ainda cor simi lar que mais se aproxime das cores anteriormente citadas, mantendo o padrão atual deste Órgão). Parte frontal (lado do usuário) com fita de bor da em PVC de 5 mm de espessura na mesma cor do revestimento melamínico com raio de 3mm nas arestas e fixada ao tampo por meio de espi ga; na parte posterior e laterais do tampo com fita em poliestireno 1mm com borda reta com acabamento na mesma cor do tampo. Tampo com dispositivo passa cabo injetado em termoplástico de alta resistência a abrasão e impacto, composto por duas partes. 2) PAINEL - Em madeira pr ensada MDP espessura de 15 mm, obedecendo a variação máxima permitida, revestido com laminado melamínico de baixa pressão em ambas a s faces, encabeçada com fita de borda 0,4 mm da cor do melamínico, fixado à estrutura através de parafuso de zamak. 3) ESTRUTURA - Em c hapa de aço estampada com 2,0 mm de espessura obedecendo a variação máxima permitida, coluna central em chapa de aço estampado com no mínimo 1,06 mm de espessura, obedecendo a variação máxima permitida, com perfil interno em polipropileno e largura de no mínimo 160mm, travessa superior em chapa de aço, coluna decanto sextavada ou cilíndrica com chapa de aço com no mínimo 1,06 mm de espessura, obedecedn o a variação máxima permitida, dotada de sapata niveladora e recurso interno para passagem de fiação. 4) CALHA – Eletrificável dobrada em f orma de “C/U” produzida em chapa de aço com no mínimo 1,2 mm de espessura, obedecendo a variação máxima permitida, com possibilidade de divisão dos cabos através de canaletas horizontais fixada ao painel frontal através de parafusos auto atarraxantes para madeira. FIXAÇÃO - sistema de fixação nas estruturas, tampo e painel frontal, fixado através de bucha e parafuso com rosca milimétrica, facilitando a montagem e d esmontagem da mesa sem danificar o produto. ACABAMENTO - Todas as peças metálicas devem receber tratamento desengraxante antiferrug inoso, e pintura eletrostática epóxi pó com polimerização em estufa cor preto. Características específicas: Medidas: (L1) 1800 x 800 x (L2) 160 0 x600 x (H)740 mm, obedecendo a variação máxima permitida Condições Adicionais: Será admitida uma variação nas medidas informadas de (+/-) 5% (cinco por cento); Garantia Mínima de 05 anos a partir da entrega do produto neste Poder Judiciário.	

Preço (Compras Governamentais) 1: Mediana das 3 Melhores Propostas Finais

R\$ 2.934,53

Inc. I Art. 5º da IN 65 de 07 de Julho de 2021 (Lei nº 14.133)

CNPJ: 76.416.932/0001-81	Data: 28/08/2025 08:30
Órgão: SECRETARIA DE ESTADO DA SEGURANCA PUBLICA / 453079 - SECRETARIA DE ESTADO DE SEGURANÇA PÚBLICA-PR	Modalidade: Pregão - Eletrônico
Objeto: Aquisição de móveis planejados e persianas para atender a demanda do 1º COBOM e 7º Batalhão de Bombeiros Militar.	SRP: NÃO
Descrição: Mesa Escritório - Mesa Escritório	Identificação: 76416932000181-1-000192/2025
	Lote/Item: 1/15
	Ata: N/A
	Homologação: 09/09/2025 00:00
	Fonte: https://www.gov.br/pncp/pt-br
	Quantidade: 1
	Unidade: Unidade
	UF: PR

CNPJ	Razão Social do Fornecedor	Valor da Proposta Final
47.888.978/0001-03	TROVATI MARCENARIA E CARPINTARIA LTDA UF endereço: PR	R\$ 2.934,53
VENCEDOR		
Marca:		
Fabricante:	Fabricante não informado	
Modelo:		

Preço (Compras Governamentais) 2: Mediana das 3 Melhores Propostas Finais

R\$ 2.855,49

Valor corrigido em 4,95% pelo índice IPCA-E. (Data de atualização: 24/01/2026 Ref.: 12/2025)

R\$ 2.996,92

Inc. I Art. 5º da IN 65 de 07 de Julho de 2021 (Lei nº 14.133)



CNPJ: 06.026.531/0001-30
Órgão: PODER JUDICIÁRIO
Tribunal Superior Eleitoral
Tribunal Regional Eleitoral do Ceara

Objeto: Aquisição de material permanente para sistema de segurança eletrônica.

Descrição: **Estação Trabalho** - Estação Trabalho Tipo: Multifuncional , Componentes: 1 Mesa Superfície Integrada Peninsular Em "L", 180 , Características Adicionais: Saídas Na Parte Frontal Com 750 Mm De Profundidade , Revestimento: Laminado Melamínico , Aplicação: Composição Ambiente Trabalho , Estrutura: Madeira Aglomerada/Aço , Acabamento Estrutura: Pintado Em Epóxi , Material Pefil: Pvc

CatMat: **293519** - Estação Trabalho - Tipo: Multifuncional | Componentes: 1 Mesa Superfície Integrada Peninsular Em "L", 180 | Características Adicionais: Saídas Na Parte Frontal Com 750 Mm De Profundidade | Revestimento: Laminado Melamínico | Estrutura: Madeira Aglomerada/Aço | Acabamento Estrutura: Pintado Em Epóxi | Material Pefil: Pvc | Aplicação: Composição Ambiente Trabalho

Data: 01/08/2024 08:00
Modalidade: Pregão Eletrônico
SRP: NÃO
Identificação: N°Pregão:900582024 / UASG:070007
Lote/Item: /8
Ata: [Link Ata](#)
Homologação: 09/10/2024 12:01
Fonte: www.gov.br/compras/pt-br
Quantidade: 2
Unidade: Unidade
UF: CE

CNPJ	Razão Social do Fornecedor	Valor da Proposta Final
12.851.153/0001-21 *VENCEDOR*	V2 LOCADORA SERVICOS E IMPORTACAO EIRELI Marca: MADEIRAMADEIRA Fabricante: Fabricante não informado Modelo: Mesa para Escritório em L Diretor190x180cm MPB04GP	R\$ 2.850,00
51.918.318/0001-97	ROMMA PROJETOS LTDA Marca: DIVERSOS Fabricante: Fabricante não informado Modelo: DIVERSOS	R\$ 2.860,98

Preço (Outros Entes Públicos) 1: Mediana das 3 Melhores Propostas Finais **R\$ 2.800,00**
Inc. II Art. 5º da IN 65 de 07 de Julho de 2021 (Lei nº 14.133)

CNPJ: 12.955.225/0001-80
Órgão: Câmara Municipal de Belém
Objeto: REGISTRO DE PREÇOS PARA FUTURA E EVENTUAL AQUISIÇÃO DE MÓVEIS, COM O OBJETIVO DE PROMOVER A ESTRUTURAÇÃO MOBILIÁRIA DO PREDIO DA CÂMARA MUNICIPAL DE BELÉM E ANEXOS, CONFORME ESPECIFICAÇÕES DO TERMO DE REFERÊNCIA.
Descrição: **Mesa delta peninsular c/Pé metal medindo 1800x1600x740 COM PASSA CABO E CALHA** - Mesa delta peninsular c/Pé metal medindo 1800x1600x740 COM PASSA CABO E CALHA

Data: 30/05/2025 16:39
Modalidade: Pregão para Registro de Preço
SRP: SIM
Identificação: 393152
Lote/Item: 2/10
Ata: [Link Ata](#)
Fonte: www.portaldecompraspublicas.com.br
Quantidade: 50
Unidade: UND
UF: PA

CNPJ	Razão Social do Fornecedor	Valor da Proposta Final
05.564.838/0001-21	A C FRANCO DE ALMEIDA COMERCIO MAT. HOSPITALAR LTDA Marca: REAL INDUSTRIA Fabricante: Fabricante não informado Modelo: MESA DELTA REAL	R\$ 1.500,00
02.604.236/0001-62	LAYOUT MOVEIS PARA ESCRITORIO LTDA Marca: LAYOUT / LAYOUT Fabricante: Fabricante não informado Modelo: MAD.MTLP	R\$ 2.800,00
48.347.346/0001-97 *VENCEDOR*	MSS MOVEIS CORPORATIVOS LTDA Marca: MARZO VITORINO Fabricante: Fabricante não informado Modelo: MESA	R\$ 3.473,92
44.216.778/0001-08	RIVERA MOVEIS INDUSTRIA E COMERCIO LTDA Marca: PROPRIO/FABRICAÇÃO NACIONAL Fabricante: Fabricante não informado Modelo: BETA 30	R\$ 11.088,12



Item 2: MESA EM L COM PENÍNSULA MEDINDO 2100MM X 1800MM

Preço Estimado: R\$ 2.167,99 (un) Percentual: - Preço Estimado Calculado: R\$ 2.167,99 Média dos Preços Obtidos: R\$ 2.167,99

Quantidade	Descrição	Observação
10 Unidades	<p>MESA EM L COM PENÍNSULA, MEDINDO 2100x1800mm COM COMPLEMENTO DE 1000 X 600mm 1) TAMPO- Único produzido em formato de "L", Composto por superfície de trabalho, e em uma das extremidades por uma península de formato arredondado utilizada para reuniões, em madeira prensada MDP de 25 mm, obedecendo a variação máxima permitida, revestida com laminado melamínico de baixa pressão e m ambas as faces, na cor mogno amadeirado (mais próximo do marrom avermelhado tipo Jequitibá róseo ou mogno turim, ou ainda cor similar que mais se aproxime das cores anteriormente citadas, mantendo o padrão atual deste Órgão). Parte frontal (lado do usuário) com fita de borda em PVC de 5 mm de espessura na mesma cor do revestimento melamínico com raio de 3mm nas arestas e fixada ao tampo por meio de espiga; na parte posterior e laterais do tampo com fita em poliestireno 1mm com borda reta com acabamento na mesma cor do tampo. Tampo com dispositivo passa cabo injetado em termoplástico de alta resistência a abrasão e impacto, composto por duas partes. 2) PAINEL- Em madeira prensa da MDP espessura de no mínimo 15 mm, obedecendo a variação máxima permitida, revestido com laminado melamínico de baixa pressão em ambas as faces na cor preto fosco, encabeçada com fita de borda 0,4mm da cor do melamínico, fixado à estrutura através de parafuso de zamak. 3) ESTRUTURA- Em chapa de aço estampada com 2,0 mm de espessura obedecendo a variação máxima permitida, coluna central em chapa de aço estampado com no mínimo 1,06 mm de espessura, obedecendo a variação máxima permitida, com perfil interno em polipropileno e largura de no mínimo 160mm, obedecendo a variação máxima permitida, travessa superior em chapa de aço, coluna de canto sextavada ou cilíndrica com chapa de aço com no mínimo 1,06 mm de espessura, obedecendo a variação máxima permitida, dotada de sapata niveladora e recurso interno para passagem de fiação. 4) CALHA – Eletrificável dobrada em forma de "C/U" produzida em chapa de aço com no mínimo 1,2mm de espessura, obedecendo a variação máxima permitida, com possibilidade de divisão dos cabos através de canaletas horizontais fixada ao painel frontal através de parafusos auto atarraxante para madeira. FIXAÇÃO - sistema de fixação nas estruturas, tampo e painel frontal, fixado através de bucha e parafuso com rosca milimétrica, facilitando a montagem e desmontagem da mesa sem danificar o produto. ACABAMENTO - Todas as peças metálicas devem receber tratamento desengraxante antiferruginoso, e pintura eletrostática epóxi pó com polimerização em estufa cor preto. Características específicas: Medidas: (L1)1800 x 800 x (L2)1600 x 600 x (H)740mm, obedecendo a variação máxima permitida. Condições Adicionais: Será admitida uma variação nas medidas informadas de (+/-) 5% (cinco por cento). Garantia Mínima de 05 anos a partir da entrega do produto neste Poder Judiciário.</p>	

Preço (Compras Governamentais) 1: Mediana das 3 Melhores Propostas Finais R\$ 2.373,74
Inc. I Art. 5º da IN 65 de 07 de Julho de 2021 (Lei nº 14.133)

CNPJ: 58.337.873/0001-74	Data: 17/09/2025 08:45
Órgão: SECRETARIA DE ESTADO DE PLANEJAMENTO E GESTAO DE MATO GROSSO / 8 - SECRETARIA DE ESTADO DE PLANEJAMENTO E GESTÃO	Modalidade: Pregão - Eletrônico
Objeto: Registro de Preços para futura e eventual aquisição de mobiliários corporativos.	SRP: SIM
Descrição: MESA - TIPO: MESA DIRETOR COM GAVETEIRO PEDESTAL; MATERIAL: MDF; GAVETEIRO: L 432MM X P 500MM X A 620MM; COMPOSTA POR: MESA PRINCIPAL, MESA AUXILIAR E GAVETEIRO PEDESTAL; DIMENSÕES MESA PRINCIPAL: L 2000MM X P 800MM X A 730MM; DIMENSÕES MESA AUXILIAR: L - MESA - TIPO: MESA DIRETOR COM GAVETEIRO PEDESTAL; MATERIAL: MDF; GAVETEIRO: L 432MM X P 500MM X A 620MM; COMPOSTA POR: MESA PRINCIPAL, MESA AUXILIAR E GAVETEIRO PEDESTAL; DIMENSÕES MESA PRINCIPAL: L 2000MM X P 800MM X A 730MM; DIMENSÕES MESA AUXILIAR: L 1800MM X P 600MM X A 730MM.	Identificação: 58337873000174-1-000049/2025
	Lote/Item: 1/13256
	Ata: N/A
	Homologação: 23/09/2025 00:00
	Fonte: https://www.gov.br/pncp/pt-br
	Quantidade: 392
	Unidade: 1 UN
	UF: MT

CNPJ	Razão Social do Fornecedor	Valor da Proposta Final
86.729.324/0002-61	MILANFLEX INDUSTRIA E COMERCIO DE MOVEIS E EQUIPAMENTOS LTDA	R\$ 2.373,74
VENCEDOR		
Marca:		
Fabricante:	Fabricante não informado	
Modelo:		

Preço (Compras Governamentais) 2: Mediana das 3 Melhores Propostas Finais R\$ 1.610,00
Inc. I Art. 5º da IN 65 de 07 de Julho de 2021 (Lei nº 14.133)



CNPJ: 89.522.437/0001-07

Órgão: CAMARA MUNICIPAL DE PORTO ALEGRE / 12952 - CÂMARA MUNICIPAL DE PORTO ALEGRE

Objeto: Execução de mobiliário sob medida.

Descrição: Mesa de trabalho em L - Mesa de trabalho em L

Data: 28/04/2025 09:00

Modalidade: Pregão - Eletrônico

SRP: NÃO

Identificação: 89522437000107-1-000035/2025

Lote/Item: 1/12

Ata: N/A

Homologação: 09/05/2025 00:00

Fonte: <https://www.gov.br/pncp/pt-br>

Quantidade: 1

Unidade: un

UF: RS

CNPJ	Razão Social do Fornecedor	Valor da Proposta Final
00.258.563/0001-84	TUBULARTE MOVEIS LTDA	R\$ 1.610,00
VENCEDOR		
Marca:		
Fabricante: Fabricante não informado		
Modelo:		

Preço (Compras Governamentais) 3: Mediana das 3 Melhores Propostas Finais

Valor corrigido em 4,95% pelo índice *IPCA-E*. (Data de atualização: 24/01/2026 Ref.: 12/2025)

Inc. I Art. 5º da IN 65 de 07 de Julho de 2021 (Lei nº 14.133)

R\$ 2.445,00

R\$ 2.566,10

CNPJ: 13.128.780/0001-00

Órgão: MUNICIPIO DE ARACAJU

Objeto: AQUISIÇÃO DE MOBILIÁRIOS DIVERSOS E COLCHÕES PARA ATENDER ÀS NECESSIDADES DA GUARDA MUNICIPAL DE ARACAJU – GMA, CONFORME CONDIÇÕES, QUANTIDADES E EXIGÊNCIAS ESTABELECIDAS NESTE INSTRUMENTO

Descrição: MESA DE TRABALHO EM L TIPO DIRETOR COM 3 GAVETAS - MESA DE TRABALHO EM L TIPO DIRETOR COM 3 GAVETAS

Data: 15/08/2024 00:00

Modalidade: Pregão - Eletrônico

SRP: NÃO

Identificação: 13128780004431-1-000035/2024

Lote/Item: 1/1404

Ata: N/A

Homologação: 23/09/2024 00:00

Fonte: <https://www.gov.br/pncp/pt-br>

Quantidade: 2

Unidade: Unidade

UF: SE

CNPJ	Razão Social do Fornecedor	Valor da Proposta Final
32.752.379/0001-82	32.752.379 LUIZ CLAUDIO DA PAIXAO OLIVEIRA ALVES	R\$ 2.445,00
VENCEDOR		
Marca:		
Fabricante: Fabricante não informado		
Modelo:		

Preço (Compras Governamentais) 4: Mediana das 3 Melhores Propostas Finais

Valor corrigido em 6,14% pelo índice *IPCA-E*. (Data de atualização: 24/01/2026 Ref.: 12/2025)

Inc. I Art. 5º da IN 65 de 07 de Julho de 2021 (Lei nº 14.133)

R\$ 1.999,29

R\$ 2.122,11



CNPJ: 00.394.429/0198-04

Órgão: MINISTÉRIO DA DEFESA
Comando da Aeronáutica
GRUPAMENTO DE APOIO DE SÃO PAULO

Objeto: Aquisição de Material Permanente para o Hotel de Transferência - Projeto REPOUSAR

Descrição: MESA ESCRITÓRIO - MESA DIRETOR COM ARMÁRIO LATERAL E GAVETEIRO PEDESTAL. GAVETEIRO COM 3 GAVETAS E ARMÁRIO LATERAL COM 1 PORTA E DUAS GAVETAS. MEDIDAS EM MM: L1: 1800 | L2: 1600 | L3: 2040 | A1: 745 | A2: 610 | P1: 800 | P2: 500 | P3: 600. COR: CARVALHO HANOVER OU SIMILAR. REFERÊNCIA: MARCA BELACCI, LINHA FLORENCE 20025

CatMat: 249407 - Mesa Escritório - Material Estrutura: Madeira Maciça | Material Tampo: Aglomerado | Revestimento Tampo: Laminado Freijó | Quantidade Gavetas: 3 UN | Largura: 1,40 M | Profundidade: 0,80 M | Altura: 0,75 M | Acabamento Estrutura: Envernizado | Espessura Tampo: 25 MM | Características Adicionais: Com Fechadura De Travamento Simultâneo E Puxadores | Tipo Gavetas: Com Chave

Data: 15/05/2024 08:30

Modalidade: Pregão Eletrônico

SRP: SIM

Identificação: NºPregão:900182024 / UASG:120633

Lote/Item: /28

Ata: [Link Ata](#)

Homologação: 22/08/2024 09:26

Fonte: www.gov.br/compras/pt-br

Quantidade: 5

Unidade: UNIDADE 0,00

UF: SP

CNPJ	Razão Social do Fornecedor	Valor da Proposta Final
04.063.503/0001-67 *VENCEDOR*	SANTA TEREZINHA COMERCIO DE MOVEIS LTDA	R\$ 1.999,28
Marca: MARZO/MARZO Fabricante: Fabricante não informado Modelo: PRIMA IMPACT		
29.777.068/0001-63	29.777.068 SERGIO CARLOS RODRIGUES	R\$ 1.999,29
Marca: Propria Fabricante: Fabricante não informado Modelo: MESA DIRETOR COM ARMARIO		
47.863.106/0001-82	WOOD STEEL COMERCIO DE MOVEIS LTDA	R\$ 2.108,88
Marca: pz Fabricante: Fabricante não informado Modelo: especial		
24.868.089/0001-70	BOND MOVEIS - EIRELI	R\$ 2.200,00
Marca: própria Fabricante: Fabricante não informado Modelo: sob medida		
50.252.297/0001-50	50.252.297 GABRIELLA FERREIRA ESPELHO	R\$ 2.380,00
Marca: CONFORME EDITAL Fabricante: Fabricante não informado Modelo: CONFORME EDITAL		
53.251.412/0001-60	H S DE MORAIS - COMERCIO	R\$ 2.388,00
Marca: COMBRAZ Fabricante: Fabricante não informado Modelo: COMBRAZ		
51.338.619/0001-41	MANPRIME SOLUCOES LTDA	R\$ 2.388,00
Marca: SIMILAR Fabricante: Fabricante não informado Modelo: SIMILAR		
50.533.416/0001-43	SANTOS COMERCIO E NEGOCIOS LTDA	R\$ 3.000,00
Marca: Mesa Fabricante: Fabricante não informado Modelo: Mesa		



Item 3: MESA RETA MEDINDO 800MM X 600MM X 740MM

Preço Estimado: R\$ 995,50 (un) Percentual: - Preço Estimado Calculado: R\$ 995,50 Média dos Preços Obtidos: R\$ 995,50

Quantidade	Descrição	Observação
23 Unidades	<p>MESA RETA 800 x 600 x 740 mm 1)TAMPO - Produzido em formato retangular constituído em madeira prensada MDP de no mínimo 25 mm de espessura, obedecendo a variação máxima permitida, com acabamento nas duas faces em laminado melamínico de baixa pressão (BP) na cor mogno amadeirado (mais próximo do marrom avermelhado tipo Jequitibá róseo ou mogno turim, ou ainda cor similar que mais se aproxime da s cores anteriormente citadas, mantendo o padrão atual deste Órgão). Parte frontal (lado do usuário) com fita de borda em PVC de 5 mm de espessura na mesma cor do revestimento melamínico com raio de 3mm nas arestas e fixada ao tampo por meio de espiga; na parte posterior e laterais do tampo com fita em poliestireno 1mm com borda reta com acabamento na mesma cor do tampo. Guia passa cabos para tampo injetado em termoplástico de alta resistência a abrasão e impacto, composto por duas partes, a parte superior texturizada produzido em formato triangular com opção de 03 passagens de cabos descartáveis, equidistantes 120°, parte inferior em anel de encaixe, com mínimo de 76 mm, e 03 organizadores de cabos equidistantes 120°, cada um deles subdividido em duas passagens de cabos. 2) ESTRUTURA - Em chapa de aço estampado, com possibilidade de passagem de cabos na parte interna da coluna e saída de cabos para a parte externa da coluna, com acabamento e tampa injetados em ABS ou material similar, tampa de acabamento interna para passagem de fiação em chapa de aço ou injetada em material termoplástico, travessa superior e inferior em chapa de aço estampado com no mínimo 1,9 mm de espessura, obedecendo a variação máxima permitida. Sapatas reguláveis com rosca métrica injetada em polietileno ou material de qualidade superior. 3) PAINEL FRONTAL- Produzido em madeira prensada de MDP com espessura mínima de 15 mm, revestido em ambas as faces com laminado melamínico texturizado de baixa pressão na cor preto fosco, com borda em termoplástico, fixado através de tambores e parafusos do tipo minifix com tampa de acabamento na cor do melamínico. 4) CALHA – Eletrificável dobrada em forma de “C/U” produzida em chapa de aço com no mínimo 1,2mm de espessura, obedecendo a variação máxima permitida com possibilidade de divisão dos cabos através de canaletas horizontais, fixadas ao painel frontal através de parafusos auto atarraxante para madeira. FIXAÇÃO - Sistema de fixação nas estruturas, tampo e painel frontal, fixado através de bucha e parafuso com rosca milimétrica, facilitando a montagem e desmontagem da mesa sem danificar o produto. ACABAMENTO - Todas as peças metálicas devem receber tratamento desengraxante antiferruginoso e pintura eletrostática epóxi pó com polimerização em estufa cor preto. Características específicas: Dimensão 800 x 600 x 740 mm. (LxPxH), obedecendo a variação máxima permitida. Condições Adicionais: Será admitida uma variação nas medidas informadas de (+/-) 5% (cinco por cento). Garantia mínima de 05 anos a partir da entrega do produto neste Poder Judiciário.</p>	

Preço (Compras Governamentais) 1: Mediana das 3 Melhores Propostas Finais R\$ 975,00
Inc. I Art. 5º da IN 65 de 07 de Julho de 2021 (Lei nº 14.133)

CNPJ: 04.312.369/0001-90	Data: 16/05/2025 08:00
Órgão: Companhia de Habitação da Baixada Santista/SP DEFENSORIA PUBLICA DO ESTADO DO AMAZONAS	Modalidade: Pregão Eletrônico
Objeto: Formação de registro de preços para eventual aquisição de mesas, com intuito de atender às necessidades da Defensoria Pública do Estado do Amazonas – DPE/AM.	SRP: SIM
Descrição: Mesa escritório - MESA ESCRITÓRIO, MATERIAL ESTRUTURA METAL, MATERIAL TAMPO MDP, REVESTIMENTOTAMPO FILME TERMO PRENSADO DE MELAMÍNICO, LARGURA 800 MM, PROFUNDIDADE 600 MM,ALTURA 740 MM, ESPESSURA TAMPO 25 MM, CARACTERÍSTICAS ADICIONAIS CONFORMEMODELO	Identificação: NºPregão:900062025 / UASG:926430
CatMat: 468425 - Mesa Escritório - Material Estrutura: Metal Material Tampo: Mdp Revestimento Tampo: Filme Termo Prensado De Melamínico Largura: 800 MM Profundidade: 600 MM Altura: 740 MM Espessura Tampo: 25 MM Características Adicionais: Conforme Modelo	Lote/Item: /3
	Ata: Link Ata
	Homologação: 18/06/2025 17:47
	Fonte: www.gov.br/compras/pt-br
	Quantidade: 50
	Unidade: Unidade
	UF: AM

CNPJ	Razão Social do Fornecedor	Valor da Proposta Final
48.619.375/0001-60 *VENCEDOR*	D DE C NOBRE AZEVEDO	R\$ 949,00
Marca: Marzo Fabricante: Fabricante não informado Modelo: Impéria Premium		
31.731.853/0001-27	NEW LINE SOLUCOES CORPORATIVAS EIRELI	R\$ 975,00
Marca: Motiva Fabricante: Fabricante não informado Modelo: MCertificata		
84.111.020/0001-20	F N DE ALMEIDA	R\$ 995,85
Marca: MARZO Fabricante: Fabricante não informado Modelo: LINHA IMPÉRIA PREMIUM		



CNPJ	Razão Social do Fornecedor	Valor da Proposta Final
55.153.071/0001-16	55.153.071 DANILO CASTRO DE SOUZA	R\$ 1.030,00
Marca: 3moveis femoveis Fabricante: Fabricante não informado Modelo: 3moveis femoveis		
45.030.413/0001-57	V R P DE OLIVEIRA COMERCIO E REPRESENTACAO DE EQUIPAMENTO MEDICO-HOSPITALAR LTDA	R\$ 1.619,00
Marca: MARZO Fabricante: Fabricante não informado Modelo: RETANGULAR		
06.983.736/0001-03	LABOR INDUSTRIA DE MOVEIS PARA ESCRITORIO LTDA	R\$ 1.619,90
Marca: MIRANTI Fabricante: Fabricante não informado Modelo: SIMT		
26.153.737/0001-38	CHIKUT COMERCIO DE ALIMENTOS LTDA	R\$ 1.800,00
Marca: open house Fabricante: Fabricante não informado Modelo: Mesa Escritório Material Estrutura: Metal, Materia		
53.251.412/0001-60	H S DE MORAIS - COMERCIO	R\$ 2.493,99
Marca: PANDIN Fabricante: Fabricante não informado Modelo: PANDIN		
38.597.655/0001-61	V DA S ROCHA	R\$ 2.494,00
Marca: conforme termo referencia Fabricante: Fabricante não informado Modelo: conforme termo referencia		
26.121.026/0001-81	B R DOS SANTOS EIRELI	R\$ 2.495,50
Marca: JG Fabricante: Fabricante não informado Modelo: Mesa Escritório		
39.796.142/0001-42	FORMATTO REPRESENTACOES E SOLUCOES EIRELI	R\$ 2.690,00
Marca: MARZO VITORINO Fabricante: Fabricante não informado Modelo: IMPERIA PREMIUM		
32.888.368/0001-24	A F A DE MORAIS	R\$ 2.700,00
Marca: pandin Fabricante: Fabricante não informado Modelo: mesa		
14.032.244/0001-60	SIGMA DA AMAZONIA LTDA	R\$ 2.795,01
Marca: SIGMA Fabricante: Fabricante não informado Modelo: MES3		
44.216.778/0001-08	RIVERA MOVEIS INDUSTRIA E COMERCIO LTDA	R\$ 2.795,02
Marca: RIVERA/RIVERA M ÓVEIS Fabricante: Fabricante não informado Modelo: B30/B3R1006		
55.578.937/0001-30	55.578.937 ANDREW COSTA BASTOS	R\$ 2.810,00
Marca: Conforme descrito no Termo de Referencia. Fabricante: Fabricante não informado Modelo: Conforme descrito no Termo de Referencia.		
33.222.294/0001-55	K M DINIZ	R\$ 2.830,00
Marca: OPÇÃO MOVEIS Fabricante: Fabricante não informado Modelo: OPÇÃO MOVEIS		
35.689.930/0001-89	HOUSE ADMINISTRACAO DE OBRAS EIRELI	R\$ 2.836,00
Marca: Conforme tr Fabricante: Fabricante não informado Modelo: Conforme tr		
52.823.609/0001-64	52.823.609 ANA MARIA SILVEIRA DE OLIVEIRA	R\$ 2.836,95
Marca: A. MARIA SILVEIRA DE OLIVEIRA LTDA Fabricante: Fabricante não informado Modelo: A. MARIA SILVEIRA DE OLIVEIRA LTDA		



CNPJ	Razão Social do Fornecedor	Valor da Proposta Final
09.006.814/0001-08	C. G. P. LTDA	R\$ 2.836,95
Marca: C. G. P. LTDA Fabricante: Fabricante não informado Modelo: C. G. P. LTDA		
00.366.257/0001-61	CADERODE MOVEIS PARA ESCRITORIO LTDA	R\$ 2.836,95
Marca: CADERODE Fabricante: Fabricante não informado Modelo: PRATIKA		
42.066.156/0001-15	GOTAS DA AMAZONIA LTDA	R\$ 2.836,95
Marca: GOTAS DA AMAZONIA LTDA Fabricante: Fabricante não informado Modelo: GOTAS DA AMAZONIA LTDA		
57.771.113/0001-08	57.771.113 GEISIANE DA SILVA OLIVEIRA	R\$ 2.836,95
Marca: GSO COMERCIO DE PRODUTOS ALIMENTICIOS LTDA Fabricante: Fabricante não informado Modelo: GSO COMERCIO DE PRODUTOS ALIMENTICIOS LTDA		
31.250.328/0001-90	H S DISTRIBUIDORA LTDA	R\$ 2.836,95
Marca: H S DISTRIBUIDORA LTDA Fabricante: Fabricante não informado Modelo: H S DISTRIBUIDORA LTDA		
86.729.324/0002-61	MILANFLEX INDUSTRIA E COMERCIO DE MOVEIS E EQUIPAMENTOS LTDA	R\$ 2.836,95
Marca: MILAN/MILANFLEX Fabricante: Fabricante não informado Modelo: FOCUS		
54.904.371/0001-27	54.904.371 ANTONIO THEWEN DA CUNHA BRAGA	R\$ 2.836,95
Marca: TH COMERCIO DE FERRAGENS LTDA Fabricante: Fabricante não informado Modelo: TH COMERCIO DE FERRAGENS LTDA		
15.655.026/0001-45	RNL TRADE AND FACILITIES LTDA	R\$ 2.908,72
Marca: Mesa Escritório Material Estrutura: Metal, Materia Fabricante: Fabricante não informado Modelo: Mesa Escritório Material Estrutura: Metal, Materia		
17.991.542/0001-76	FULL TIME EMPREENDIMENTOS LTDA	R\$ 20.000,00
Marca: SIMILAR Fabricante: Fabricante não informado Modelo: SIMILAR		

Preço (Compras Governamentais) 2: Mediana das 3 Melhores Propostas Finais

R\$ 1.075,00

Inc. I Art. 5º da IN 65 de 07 de Julho de 2021 (Lei nº 14.133)

CNPJ: 04.312.369/0001-90	Data: 16/05/2025 08:00
Órgão: Companhia de Habitação da Baixada Santista/SP	Modalidade: Pregão Eletrônico
DEFENSORIA PUBLICA DO ESTADO DO AMAZONAS	SRP: SIM
Objeto: Formação de registro de preços para eventual aquisição de mesas, com intuito de atender às necessidades da Defensoria Pública do Estado do Amazonas – DPE/AM.	Identificação: NºPregão:900062025 / UASG:926430
Descrição: Mesa escritório - MESA ESCRITÓRIO, MATERIAL ESTRUTURA METAL, MATERIAL TAMPO MDP, REVESTIMENTOTAMPO FILME TERMO PRENSADO DE MELAMÍNICO, LARGURA 800 MM, PROFUNDIDADE 600 MM,ALTURA 740 MM, ESPESSURA TAMPO 25 MM, CARACTERÍSTICAS ADICIONAIS CONFORMEMODELO	Lote/Item: /2
	Ata: Link Ata
CatMat: 468425 - Mesa Escritório - Material Estrutura: Metal Material Tampo: Mdp Revestimento Tampo: Filme Termo Prensado De Melamínico Largura: 800 MM Profundidade: 600 MM Altura: 740 MM Espessura Tampo: 25 MM Características Adicionais: Conforme Modelo	Homologação: 18/06/2025 17:42
	Fonte: www.gov.br/compras/pt-br
	Quantidade: 66
	Unidade: Unidade
	UF: AM



CNPJ	Razão Social do Fornecedor	Valor da Proposta Final
48.619.375/0001-60 *VENCEDOR*	D DE C NOBRE AZEVEDO	R\$ 1.045,00
Marca: Marzo Fabricante: Fabricante não informado Modelo: Impéria Premium		
31.731.853/0001-27	NEW LINE SOLUCOES CORPORATIVAS EIRELI	R\$ 1.075,00
Marca: Motiva Fabricante: Fabricante não informado Modelo: MCertificata		
84.111.020/0001-20	F N DE ALMEIDA	R\$ 1.100,85
Marca: MARZO Fabricante: Fabricante não informado Modelo: LINHA IMPERIA PREMIUM		
55.153.071/0001-16	55.153.071 DANILO CASTRO DE SOUZA	R\$ 1.160,00
Marca: 3moveis femoveis Fabricante: Fabricante não informado Modelo: 3moveis femoveis		
06.983.736/0001-03	LABOR INDUSTRIA DE MOVEIS PARA ESCRITORIO LTDA	R\$ 1.280,00
Marca: MIRANTI Fabricante: Fabricante não informado Modelo: SIMT		
45.030.413/0001-57	V R P DE OLIVEIRA COMERCIO E REPRESENTACAO DE EQUIPAMENTO MEDICO-HOSPITALAR LTDA	R\$ 1.280,00
Marca: MARZO Fabricante: Fabricante não informado Modelo: RETANGULAR		
38.597.655/0001-61	V DA S ROCHA	R\$ 1.299,00
Marca: conforme termo referencia Fabricante: Fabricante não informado Modelo: conforme termo referencia		
44.417.994/0001-11	FLAVIA FERNANDES MYRRIA 04915444210	R\$ 1.346,00
Marca: IGOR MODULADOS Fabricante: Fabricante não informado Modelo: 2025		
53.251.412/0001-60	H S DE MORAIS - COMERCIO	R\$ 1.419,99
Marca: PANDIN Fabricante: Fabricante não informado Modelo: PANDIN		
26.153.737/0001-38	CHIKUT COMERCIO DE ALIMENTOS LTDA	R\$ 1.480,00
Marca: open house Fabricante: Fabricante não informado Modelo: Mesa Escritório Material Estrutura: Metal, Materia		
14.032.244/0001-60	SIGMA DA AMAZONIA LTDA	R\$ 1.490,00
Marca: SIGMA Fabricante: Fabricante não informado Modelo: MB2		
44.216.778/0001-08	RIVERA MOVEIS INDUSTRIA E COMERCIO LTDA	R\$ 1.529,49
Marca: RIVERA/RIVERA MÓVEIS Fabricante: Fabricante não informado Modelo: B30 /B3R1206		
26.121.026/0001-81	B R DOS SANTOS EIRELI	R\$ 1.529,50
Marca: JG Fabricante: Fabricante não informado Modelo: Mesa Escritório		
39.796.142/0001-42	FORMATTO REPRESENTACOES E SOLUCOES EIRELI	R\$ 1.540,00
Marca: MARZO VITORINO Fabricante: Fabricante não informado Modelo: IMPERIA PREMIUM		
32.888.368/0001-24	A F A DE MORAIS	R\$ 1.550,00
Marca: pandin Fabricante: Fabricante não informado Modelo: mesa		



CNPJ	Razão Social do Fornecedor	Valor da Proposta Final
55.578.937/0001-30	55.578.937 ANDREW COSTA BASTOS	R\$ 1.580,00
Marca: Conforme descrito no Termo de Referencia. Fabricante: Fabricante não informado Modelo: Conforme descrito no Termo de Referencia.		
33.222.294/0001-55	K M DINIZ	R\$ 1.590,00
Marca: OPÇÃO MOVEIS Fabricante: Fabricante não informado Modelo: OPÇÃO MOVEIS		
35.689.930/0001-89	HOUSE ADMINISTRACAO DE OBRAS EIRELI	R\$ 1.600,00
Marca: Conforme tr Fabricante: Fabricante não informado Modelo: Conforme tr		
52.823.609/0001-64	52.823.609 ANA MARIA SILVEIRA DE OLIVEIRA	R\$ 1.600,08
Marca: A. MARIA SILVEIRA DE OLIVEIRA LTDA Fabricante: Fabricante não informado Modelo: A. MARIA SILVEIRA DE OLIVEIRA LTDA		
09.006.814/0001-08	C. G. P. LTDA	R\$ 1.600,08
Marca: C. G. P. LTDA Fabricante: Fabricante não informado Modelo: C. G. P. LTDA		
00.366.257/0001-61	CADERODE MOVEIS PARA ESCRITORIO LTDA	R\$ 1.600,08
Marca: CADERODE Fabricante: Fabricante não informado Modelo: PRATIKA		
42.066.156/0001-15	GOTAS DA AMAZONIA LTDA	R\$ 1.600,08
Marca: GOTAS DA AMAZONIA LTDA Fabricante: Fabricante não informado Modelo: GOTAS DA AMAZONIA LTDA		
57.771.113/0001-08	57.771.113 GEISIANE DA SILVA OLIVEIRA	R\$ 1.600,08
Marca: GSO COMERCIO DE PRODUTOS ALIMENTICIOS LTDA Fabricante: Fabricante não informado Modelo: GSO COMERCIO DE PRODUTOS ALIMENTICIOS LTDA		
31.250.328/0001-90	H S DISTRIBUIDORA LTDA	R\$ 1.600,08
Marca: H S DISTRIBUIDORA LTDA Fabricante: Fabricante não informado Modelo: H S DISTRIBUIDORA LTDA		
86.729.324/0002-61	MILANFLEX INDUSTRIA E COMERCIO DE MOVEIS E EQUIPAMENTOS LTDA	R\$ 1.600,08
Marca: MILAN/MILANFLEX Fabricante: Fabricante não informado Modelo: FOCUS		
54.904.371/0001-27	54.904.371 ANTONIO THEWEN DA CUNHA BRAGA	R\$ 1.600,08
Marca: TH COMERCIO DE FERRAGENS LTDA Fabricante: Fabricante não informado Modelo: TH COMERCIO DE FERRAGENS LTDA		
15.655.026/0001-45	RNL TRADE AND FACILITIES LTDA	R\$ 1.622,00
Marca: Mesa Escritório Material Estrutura: Metal, Materia Fabricante: Fabricante não informado Modelo: Mesa Escritório Material Estrutura: Metal, Materia		
17.991.542/0001-76	FULL TIME EMPREENDIMENTOS LTDA	R\$ 20.000,00
Marca: SIMILAR Fabricante: Fabricante não informado Modelo: SIMILAR		

Preço (Compras Governamentais) 3: Mediana das 3 Melhores Propostas Finais

Valor corrigido em 4,06% pelo índice IPCA-E. (Data de atualização: 24/01/2026 Ref.: 12/2025)

Inc. I Art. 5º da IN 65 de 07 de Julho de 2021 (Lei nº 14.133)

~~R\$ 900,00~~

R\$ 936,50



CNPJ: 00.394.502/0148-70

Órgão: MINISTÉRIO DA DEFESA
COMANDO DA MARINHA
Hospital Naval Marcilio Dias

Objeto: Aquisição de mobiliário comum.

Descrição: Mesa escritório - Material Estrutura: Metal, Material Tampo: Mdp, Revestimento Tampo: Filme Termo Prensado De Melamínico, Largura: 800 MM, Profundidade: 600 MM, Altura: 740 MM, Espessura Tampo: 25 MM, Características Adicionais: Conforme Modelo,
CatMat: 468425 - Mesa Escritório - Material Estrutura: Metal | Material Tampo: Mdp | Revestimento Tampo: Filme Termo Prensado De Melamínico | Largura: 800 MM | Profundidade: 600 MM | Altura: 740 MM | Espessura Tampo: 25 MM | Características Adicionais: Conforme Modelo

Data: 01/11/2024 08:00

Modalidade: Pregão Eletrônico

SRP: SIM

Identificação: N°Pregão:900352024 / UASG:765720

Lote/Item: /5

Ata: [Link Ata](#)

Homologação: 25/12/2024 08:27

Fonte: www.gov.br/compras/pt-br

Quantidade: 28

Unidade: Unidade

UF: RJ

CNPJ	Razão Social do Fornecedor	Valor da Proposta Final
03.042.841/0001-50 *VENCEDOR*	M DO C M OLIVEIRA MOVEIS Marca: MADU MOVEIS Fabricante: Fabricante não informado Modelo: LINHA MEGASOFT	R\$ 680,00
09.258.263/0001-70	OFFICE MAX INDUSTRIA E COMERCIO DE MOVEIS LTDA Marca: ITALIA / OFFICE MAX Fabricante: Fabricante não informado Modelo: LINHA TECH	R\$ 900,00
08.095.486/0001-09	TOTAL PARTICIPACOES COMERCIO DE MOVEIS LTDA Marca: PG MOVEIS Fabricante: Fabricante não informado Modelo: Mesa escritório	R\$ 980,00
28.926.250/0001-76	PRISMA COMERCIO DE MOVEIS E EQUIPAMENTOS LTDA Marca: MARTINUCCI Fabricante: Fabricante não informado Modelo: MESA PENINSULAR	R\$ 1.111,50
30.372.538/0001-98	EQUIPAR COMERCIO E SERVICOS LTDA Marca: GEBB WORK Fabricante: Fabricante não informado Modelo: GEBB WORK	R\$ 1.210,00
48.990.800/0001-23	AITEC COMERCIO LTDA Marca: Marzo Fabricante: Fabricante não informado Modelo: Romanzza	R\$ 1.224,63
53.448.772/0001-57	DEBRUM MOVEIS CORPORATIVOS LTDA Marca: PROPRIA Fabricante: Fabricante não informado Modelo: MESA PENINSULAR	R\$ 1.267,00
04.251.374/0001-30	CREATIVE SOLUCOES COMERCIO DE MOVEIS LTDA Marca: AVANTTI Fabricante: Fabricante não informado Modelo: IURIS	R\$ 1.350,00
38.477.034/0001-44	ALN EMPIRE COMERCIO E SERVIÇOS EIRELI Marca: Gebb Work Fabricante: Fabricante não informado Modelo: Yaris	R\$ 1.434,00
24.487.206/0001-56	SEAOPEN REFRIGERACAO E MOVEIS LTDA Marca: MARZO/MARZO Fabricante: Fabricante não informado Modelo: IMPERIA PREMIUM	R\$ 1.570,00
27.589.698/0001-89	WOOD CENTER COMERCIO LTDA Marca: MODILAC Fabricante: Fabricante não informado Modelo: LINHA ET	R\$ 1.580,00



CNPJ	Razão Social do Fornecedor	Valor da Proposta Final
18.052.689/0001-63	POSITANO MOVEIS DE ESCRITORIO COMERCIO E SERVICOS LTDA	R\$ 1.650,00
Marca: Marzo Fabricante: Fabricante não informado Modelo: Imperia		
02.604.236/0001-62	LAYOUT MOVEIS PARA ESCRITORIO LTDA	R\$ 2.000,00
Marca: LAYOUT / LAYOUT Fabricante: Fabricante não informado Modelo: MAD.ETLP / MADRI		
42.649.742/0001-92	MALU DISTRIBUIDORA E REPRESENTACOES EIRELI	R\$ 2.320,31
Marca: PME Fabricante: Fabricante não informado Modelo: 23487		
02.670.648/0001-09	REVITALIZA INDUSTRIA COMERCIO E SERVICOS DE MOVEIS LTDA	R\$ 2.393,00
Marca: MARZO VITORINO Fabricante: Fabricante não informado Modelo: LINHA IMPERIA		
35.517.640/0001-58	SOLUCOES FARMA LTDA	R\$ 2.406,00
Marca: BUZATTO'S Fabricante: Fabricante não informado Modelo: MCP 800MM		
00.366.257/0001-61	CADERODE MOVEIS PARA ESCRITORIO LTDA	R\$ 2.426,91
Marca: Caderode Fabricante: Fabricante não informado Modelo: CAFI1200 + CAFI1000		
03.062.224/0001-16	LAS-CIO MOVEIS PARA ESCRITORIOS LTDA	R\$ 2.918,00
Marca: Marzo Vitorino Fabricante: Fabricante não informado Modelo: Linha IP		
50.996.832/0001-88	50.996.832 ROSA MARIA MARTINS DE OLIVEIRA	R\$ 5.500,00
Marca: Conforme Termo de Referência Fabricante: Fabricante não informado Modelo: Conforme Termo de Referência		
47.622.380/0001-60	A. GRACIOLI MOVEIS PARA ESCRITORIO	R\$ 5.800,00
Marca: Mesa escritório Fabricante: Fabricante não informado Modelo: Mesa escritório		
11.674.091/0001-67	S M MOVEIS DE ITABORAI LTDA	R\$ 5.800,00
Marca: MARZO Fabricante: Fabricante não informado Modelo: ME		
38.229.748/0001-33	BR3 PRODUCOES DE EVENTOS, COMERCIO E REPRESENTACOES LTDA	R\$ 5.830,00
Marca: marzo vitorino Fabricante: Fabricante não informado Modelo: marzo vitorino		
53.251.412/0001-60	H S DE MORAIS - COMERCIO	R\$ 5.835,00
Marca: PANDIN Fabricante: Fabricante não informado Modelo: PANDIN		
68.672.450/0001-64	MOBIEQ MOBILIARIO E EQUIPAMENTOS LTDA	R\$ 5.835,00
Marca: Marzo / Marzo Fabricante: Fabricante não informado Modelo: Romanza		
52.316.446/0001-23	G&A COMÉRCIO E SERVIÇOS LTDA	R\$ 5.835,50
Marca: ISAS3000 Fabricante: Fabricante não informado Modelo: MESA TRABALHO		
27.217.586/0001-05	GLOBAL BRASIL COMERCIAL LTDA	R\$ 5.835,50
Marca: MINAS OFFICE Fabricante: Fabricante não informado Modelo: Espessura Tampo: 25 MM,		



CNPJ	Razão Social do Fornecedor	Valor da Proposta Final
50.979.093/0001-16	JZ MERCANTIL LTDA	R\$ 5.835,50
Marca: ROMANZA Fabricante: Fabricante não informado Modelo: MESA		
43.450.632/0001-60	TECNO-FLEX DE MOGI MIRIM INDUSTRIA E COMERCIO DE MOVEIS LTDA	R\$ 5.835,50
Marca: coperflex olimpia Fabricante: Fabricante não informado Modelo: coperflex olimpia		
13.579.783/0001-51	MARCELO MOHALLEM	R\$ 6.000,00
Marca: MINAS OFFICE Fabricante: Fabricante não informado Modelo: MINAS OFFICE		
47.509.554/0001-82	UBEFLEX COMERCIO LTDA	R\$ 6.500,00
Marca: Marzo Vitorino Fabricante: Fabricante não informado Modelo: Mesa peninsular		
36.330.093/0001-60	F & R SOLUCOES ADMINISTRATIVAS LTDA	R\$ 20.000,00
Marca: SIMILAR Fabricante: Fabricante não informado Modelo: SIMILAR		

Item 4: MESA RETA MEDINDO 1000MM X 600MM X 740MM

Preço Estimado: R\$ 1.122,64 (un) Percentual: - Preço Estimado Calculado: R\$ 1.122,64 Média dos Preços Obtidos: R\$ 1.122,64

Quantidade	Descrição	Observação
41 Unidades	<p>MESA RETA 1000 x 600 x 740 mm. 1)TAMPO - Produzido em formato retangular constituído em madeira prensada MDP de no mínimo 25 mm de espessura, obedecendo a variação máxima permitida, com acabamento nas duas faces em laminado melamínico de baixa pressão (BP) na cor mogno amadeirado (mais próximo do marrom avermelhado tipo Jequitibá róseo ou mogno turim, ou ainda cor similar que mais se aproxime das cores anteriormente citadas, mantendo o padrão atual deste Órgão). Parte frontal (lado do usuário) com fita de borda em PVC de 5 mm de espessura na mesma cor do revestimento melamínico com raio de 3mm nas arestas e fixada ao tampo por meio de espiga; na parte posterior e laterais do tampo com fita em poliestireno 1mm com borda reta com acabamento na mesma cor do tampo. Guia passa cabos para tampo injetado em termoplástico de alta resistência a abrasão e impacto, composto por duas partes, a parte superior texturizada produzido em formato triangular com opção de 03 passagens de cabos descartáveis, equidistantes 120°, parte inferior em anel de encaixe, com mínimo de 76 mm, e 03 organizadores de cabos equidistantes 120°, cada um deles subdividido em duas passagens de cabos; 2) ESTRUTURA - Em chapa de aço estampado, com possibilidade de passagem de cabos na parte interna da coluna e saída de cabos para a parte externa da coluna, com acabamento e tampa injetados em ABS ou material similar, tampa de acabamento interna para passagem de fiação em chapa de aço ou injetada em material termoplástico, tarraxa superior e inferior em chapa de aço estampado com no mínimo 1,9mm de espessura, obedecendo a variação máxima permitida. Sapatas reguláveis com rosca métrica injetada em polietileno ou material de qualidade superior. 3) PAINEL FRONTAL- Produzido em madeira prensada de MDP com espessura mínima de 15 mm, revestido em ambas as faces com laminado melamínico texturizado de baixa pressão na cor preto fosco, com borda em termoplástico, fixado através de tambores e parafusos do tipo minifix com tampa de acabamento na cor do melamínico. 4) CALHA – Eletrificável dobrada em forma de “C/U” produzida em chapa de aço com no mínimo 1,2mm de espessura, obedecendo a variação máxima permitida com possibilidade de divisão dos cabos através de canaletas horizontais, fixadas ao painel frontal através de parafusos auto-arrachante para madeira. FIXAÇÃO - sistema de fixação nas estruturas, tampo e painel frontal, fixado através de bucha e parafuso com rosca métrica, facilitando a montagem e desmontagem da mesa sem danificar o produto. ACABAMENTO - Todas as peças metálicas devem receber tratamento desengraxante antiferruginoso e pintura eletrostática epóxi pó com polimerização em estufa cor preto. Características específicas: Dimensão 1000 x 600 x 740 mm. (LxPxH), obedecendo a variação máxima permitida. Condições Adicionais: Será admitida uma variação nas medidas informadas de (+/-) 5% (cinco por cento). Garantia mínima de 05 anos a partir da entrega do produto neste Poder Judiciário.</p>	

Preço (Compras Governamentais) 1: Mediana das 3 Melhores Propostas Finais

R\$ 960,70

Inc. I Art. 5º da IN 65 de 07 de Julho de 2021 (Lei nº 14.133)



Relatório gerado no dia 30/04/2026 14:24:18 (IP: 2804:29b8:50a4:621c::2)
 Código Validação: HSS73OdVjx1G5V%2bGdpzosZvxa8j1IWAPQNU%252br3G%252bDoe2v7OfTzosSQ%3d%3d
<http://www.bancodeprecos.com.br/CertificadoAutenticidade?token=HSS73OdVjx1G5V%252bGdpzosZvxa8j1IWAPQNU%252br3G%252bDoe2v7OfTzosSQ%253d%253d>

CNPJ: 01.668.772/0001-69

Órgão: MUNICIPIO DE GEMINIANO - SECRETARIA DE SAUDE E ACAO
COMUNITARIA / 226 - Unidade Única

Objeto: Contratação de empresa especializada para a aquisição de moveis planejados, em atendimento às necessidades da Prefeitura municipal de Geminiano/PI e suas respectivas secretarias.

Descrição: MESA RETA REVESTIDO EM MDP, FITADO EM TODAS AS FACES COM FITA DE BORDA E ESPESSURA 1MM X 25 MM. COR BRANCA, COM TAMPO E LATERAIS. DIMENSÕES L=1000 MM X H=745 MM X P=600 MM, SAIA FRONTAL DIMENSÕES L=950 MM X H=284 MM X P=15 MM. - MESA RETA REVESTIDO EM MDP, FITADO EM TODAS AS FACES COM FITA DE BORDA E ESPESSURA 1MM X 25 MM. COR BRANCA, COM TAMPO E LATERAIS. DIMENSÕES L=1000 MM X H=745 MM X P=600 MM, SAIA FRONTAL DIMENSÕES L=950 MM X H=284 MM X P=15 MM.

Data: 30/07/2025 09:00

Modalidade: Pregão - Eletrônico

SRP: NÃO

Identificação: 01668772000169-1-000023/2025

Lote/Item: 1/10

Ata: N/A

Homologação: 07/08/2025 00:00

Fonte: https://www.gov.br/pncp/pt-br

Quantidade: 1

Unidade: UND

UF: PI

CNPJ	Razão Social do Fornecedor	Valor da Proposta Final
27.269.647/0001-70	M P DOS SANTOS FILHO MARCENARIA	R\$ 960,70
VENCEDOR		
Marca:		
Fabricante:	Fabricante não informado	
Modelo:		

Preço (Compras Governamentais) 2: Mediana das 3 Melhores Propostas Finais

R\$ 1.049,00

Valor corrigido em 4,75% pelo índice IPCA-E. (Data de atualização: 15/10/2025 Ref.: 09/2025)

R\$ 1.098,87

Inc. I Art. 5º da IN 65 de 07 de Julho de 2021 (Lei nº 14.133)

CNPJ: 43.465.459/0001-73

Órgão: MUNICIPIO DE AMPARO / 0210 - SECRETARIA DE EDUCAÇÃO

Objeto: Constituição de sistema de registro de preços para eventual aquisição futura de mobiliários e outros destinados às áreas administrativas da Secretaria Municipal de Educação e às escolas da rede municipal de ensino pelo período de 12 (doze) meses, conforme Edital e Anexos

Descrição: MESA 1 METRO Mesa reta medindo: 1000 (largura) x 600 (profundidade) x 740 (Altura), constituída por tampo superior confeccionado com chapa de partículas de madeira de média densidade (MDP – Médium Density Particleboard), espessura de 25mm, revestida nas d - MESA 1 METRO Mesa reta medindo: 1000 (largura) x 600 (profundidade) x 740 (Altura), constituída por tampo superior confeccionado com chapa de partículas de madeira de média densidade (MDP – Médium Density Particleboard), espessura de 25mm, revestida nas duas faces com laminado melamínico, por efeito de prensagem a quente que faz o laminado se fundir a madeira aglomerada, formando com ela um corpo único e inseparável (BP), oriundas de madeiras certificadas de reflorestamento com selo FSC, com fita PS de 2mm em todo contorno, colados ao tampo através de processo “hot melt”, acabamento na cor semelhante ao revestimento do tampo, (cores solidas e madeiradas), com resistência a impactos e termicamente estável. - Fixação à estrutura por meio de buchas metálicas (M6) rosqueadas ao tampo e parafusos M6x12. - Painel frontal com 350mm de altura, confeccionado em chapa de aço de 0.9mm com perfuração estampada no formato de oblongos medindo 8x6. - Estrutura em Colunas metálicas compostas de chapa conformadas de espessura

Data: 09/09/2024 09:00

Modalidade: Pregão - Eletrônico

SRP: SIM

Identificação: 43465459000173-1-000965/2024

Lote/Item: 1/63

Ata: N/A

Homologação: 31/10/2024 00:00

Fonte: https://www.gov.br/pncp/pt-br

Quantidade: 50

Unidade: UN

UF: SP

CNPJ	Razão Social do Fornecedor	Valor da Proposta Final
28.610.644/0001-10	WPB COMERCIO, SERVICOS E ASSESSORIA LTDA	R\$ 1.049,00
VENCEDOR		
Marca:		
Fabricante:	Fabricante não informado	
Modelo:		

Preço (Outros Entes Públicos) 1: Mediana das 3 Melhores Propostas Finais

R\$ 1.212,30

Valor corrigido em 7,92% pelo índice IPCA-E. (Data de atualização: 15/10/2025 Ref.: 09/2025)

R\$ 1.308,35

Inc. II Art. 5º da IN 65 de 07 de Julho de 2021 (Lei nº 14.133)



CNPJ: 30.071.351/0001-54

Órgão: LOTERJ - LOTERIA DO ESTADO DO RIO DE JANEIRO

Objeto: Aquisição de Mobiliários Padronizados

Descrição: MESA ESCRITORIO,MATERIAL: ALGOMERADO, REVESTIMENTO: MELAMINICO, MATERIAL ESTRUTURA: ACO, REVESTIMENTO ESTRUTURA: LAMINA MELAMINICA, DIMENSAO: 1000 X 600 X 740 MM, MODELO: MESA RETA, FORMA FORNECIMENTO: UNIDADE - ID:184575 - Código do Item:7110.009.1176 - MESA ESCRITORIO,MATERIAL: ALGOMERADO, REVESTIMENTO: MELAMINICO, MATERIAL ESTRUTURA: ACO, REVESTIMENTO ESTRUTURA: LAMINA MELAMINICA, DIMENSAO: 1000 X 600 X 740 MM, MODELO: MESA RETA, FORMA FORNECIMENTO: UNIDADE - ID:184575 - Código do Item:7110.009.1176

Data: 24/01/2024 11:00

Modalidade: Pregão Eletrônico - Lei 8.666

SRP: NÃO

Identificação: 31174

Lote/Item: 6/4

Ata: N/A

Homologação: 13/08/2024 00:00

Fonte: www.compras.rj.gov.br

Quantidade: 4

UF: RJ

CNPJ	Razão Social do Fornecedor	Valor da Proposta Final
00.366.257/0001-61 *VENCEDOR*	CADERODE MOVEIS PARA ESCRITORIO LTDA	R\$ 1.212,38
Marca:		
Fabricante:	Fabricante não informado	
Modelo:		

Item 5: MESA RETA MEDINDO 1200MM X 600MM X 740MM

Preço Estimado: R\$ 1.262,12 (un) Percentual: - Preço Estimado Calculado: R\$ 1.262,12 Média dos Preços Obtidos: R\$ 1.262,12

Quantidade	Descrição	Observação
266 Unidades	<p>MESA RETA 1200 x 600 x 740mm 1)TAMPO – Produzido em formato retangular constituído em madeira prensada MDP de no mínimo 25mm de espessura, obedecendo a variação máxima permitida, com acabamento nas duas faces em laminado melamínico de baixa pressão (BP) na cor mogno amadeirado (mais próximo do marrom avermelhado tipo Jequitibá róseo ou mogno turim, ou ainda cor similar que mais se aproxime das cores anteriormente citadas, mantendo o padrão atual deste Órgão). Parte frontal (lado do usuário) com fita de borda em PVC de 5mm de espessura na mesma cor do revestimento melamínico com raio de 3mm nas arestas e fixada ao tampo por meio de espiga; na parte posterior e laterais do tampo com fita em poliestireno 1mm com borda reta com acabamento na mesma cor do tampo. Guia passa cabos para tampo injetado em termoplástico de alta resistência a abrasão e impacto, composto por duas partes, a parte superior texturizada produzido em formato triangular com opção de 03 passagens de cabos descartáveis, equidistantes 120°, parte inferior em anel de encaixe, com mínimo de 76 mm, e 03 organizadores de cabos equidistantes 120°, cada um deles subdividido em duas passagens de cabos. 2) ESTRUTURA - Em chapa de aço estampado, com possibilidade de passagem de cabos na parte internada coluna e saída de cabos para a parte externa da coluna, com acabamento e tampa injetados em ABS ou material similar, tampa de acabamento interna para passagem de fiação em chapa de aço ou injetada em material termoplástico, travessa superior e inferior em chapa de aço estampado com no mínimo 1,9 mm de espessura, obedecendo avariação máxima permitida. Sapatas reguláveis com rosca métrica injetada em polietileno ou material de qualidade superior. 3) PAINEL FRONTAL - Produzido em madeira prensada de MDP com espessura mínima de 15 mm, revestido em ambas as faces com laminado melamínico texturizado de baixa pressão na cor preto fosco, com borda em termoplástico, fixado através de tambores e parafusos do tipo minifix com tampa de acabamento na cor do melamínico. 4) CALHA – Eletrificável dobrada em forma de “C/U”, produzida em chapa de aço com no mínimo 1,2mm de espessura, obedecendo a variação máxima permitida com possibilidade de divisão dos cabos através de canaletas horizontais, fixadas ao painel frontal através de parafusos auto atarraxantes para madeira. FIXAÇÃO - Sistema de fixação nas estruturas, tampo e painel frontal, fixado através de bucha e parafuso com rosca milimétrica, facilitando a montagem e desmontagem da mesa sem danificar o produto ACABAMENTO - Todas as peças metálicas devem receber tratamento desengraxante antiferruginoso e pintura eletrostática epóxi pó com polimerização em estufa cor preto. Características específicas: Dimensão 1200 x 600 x 740 mm. (LxPxH), obedecendo a variação máxima permitida. Condições Adicionais: Será admitida uma variação nas medidas informadas de (+/-) 5% (cinco por cento). Garantia mínima de 05 anos a partir da entrega do produto nest e Poder Judiciário</p>	

Preço (Compras Governamentais) 1: Mediana das 3 Melhores Propostas Finais

R\$ 1.228,35

Inc. I Art. 5º da IN 65 de 07 de Julho de 2021 (Lei nº 14.133)



CNPJ: 19.493.732/0001-99	Data: 27/06/2025 14:00
Órgão: CONSORCIO INTERFEDERATIVO MINAS GERAIS - CIMINAS / 2390 - CONSORCIO INTERFEDERATIVO MINAS GERAIS - CIMINAS	Modalidade: Pregão - Eletrônico
Objeto: [LICITANET] - REGISTRO DE PREÇO PARA AQUISIÇÃO DE MÓVEIS ESCOLARES EM ATENDIMENTO ÀS NECESSIDADES DOS MUNICÍPIOS CONSORCIADOS AO CIMINAS	SRP: SIM
Descrição: MESA TRABALHO RETA 1200MM. MESA TRABALHO RETA 1200MM. DIMENSOES: 1200X600X740MM(LXPXH). SUPERFICIE DE TRABALHO: COM FORMATO RETANGULAR, TAMPO EM MADEIRA MDP DE25MM. REVESTIMENTO EM LAMINADO MELAMINICO 0,3MM EM AMBAS AS FACES. BORDAS RETAS,COM PERFIL DE AC - MESA TRABALHO RETA 1200MM. MESA TRABALHO RETA 1200MM. DIMENSOES: 1200X600X740MM(LXPXH). SUPERFICIE DE TRABALHO: COM FORMATO RETANGULAR, TAMPO EM MADEIRA MDP DE25MM. REVESTIMENTO EM LAMINADO MELAMINICO 0,3MM EM AMBAS AS FACES. BORDAS RETAS,COM PERFIL DE ACABAMENTO 3,0MM DE ESPESSURA, CONTENDO RAO DA BORDA 2,5MM A QUENTE. PASSAGEM PARA FIACAO EM PVC NA MESMA COR DO TAMPO. A PARTE INFERIOR DO TAMPODEVERA CONTER BUCHAS METALICAS EMBUTIDAS PARA RECEBER OS PARAFUSOS DE FIXACAODOTAMPO A ESTRUTURA METALICA DA MESA. A SUSTENTACAO DO TAMPO DEVERA SER ATRAVES ESTRUTURAS LATERAIS E UMA CENTRAL, INTERLIGADA POR CALHAS HORIZONTAIS, QUE DEVERAO PROPICIAR A ESTRUTURACAO DO CONJUNTO. PAINEL FRONTAIS: EM MADEIRA MPD 18MM.REVESTIMENTO EM LAMINADO MELAMINICO AMBAS AS FACES, BORDAS RETAS DE POLIESTIRENO 1,0MM COLADAS PELO PROCESSO A QUENTE. A FIXACAO DO PAINEL NA ESTRUTURA DEVERASER POR MEIO PINOS DE ACO COM ROSCA E TAMBOR DE TRAVAMENTO EM ZAMAK. PES LATERAIS: ASVERTICAL DE LIGACAO, DEVERA SER POR MEIO DE COLUNAS PARALELAS EM TU	Identificação: 19493732000199-1-000069/2025
	Lote/Item: 1/5985148
	Ata: N/A
	Homologação: 01/08/2025 00:00
	Fonte: https://www.gov.br/pncp/pt-br
	Quantidade: 1.000
	Unidade: UN
	UF: MG

CNPJ	Razão Social do Fornecedor	Valor da Proposta Final
03.810.869/0001-90	ARTLINE IND E COM DE MOVEIS LTDA	R\$ 1.228,35
VENCEDOR		
Marca:		
Fabricante: Fabricante não informado		
Modelo:		

Preço (Compras Governamentais) 2: Mediana das 3 Melhores Propostas Finais

R\$ 1.090,00

Valor corrigido em 3,41% pelo índice IPCA-E. (Data de atualização: 24/01/2026 Ref.: 12/2025)

R\$ 1.127,22

Inc. I Art. 5º da IN 65 de 07 de Julho de 2021 (Lei nº 14.133)

CNPJ: 44.660.272/0001-93	Data: 04/12/2024 17:00
Órgão: MUNICIPIO DE CORDEIROPOLIS / 94 - Prefeitura Municipal de Cordeirópolis - SP	Modalidade: Pregão - Eletrônico
Objeto: Contratação de empresa para aquisição futura e parcelada de mobiliários para Creche e Escolas Municipais.	SRP: NÃO
Descrição: MESA RETA 1200MM X 600MM X 740MM - MESA RETA 1200MM X 600MM X 740MM	Identificação: 44660272000193-1-000144/2024
	Lote/Item: 1/1596509
	Ata: N/A
	Homologação: 20/12/2024 00:00
	Fonte: https://www.gov.br/pncp/pt-br
	Quantidade: 2
	Unidade: UN
	UF: SP

CNPJ	Razão Social do Fornecedor	Valor da Proposta Final
09.111.269/0001-10	GUILHERME AUGUSTO DE GODOY	R\$ 1.090,00
VENCEDOR		
Marca:		
Fabricante: Fabricante não informado		
Modelo:		



Preço (Compras Governamentais) 3: Mediana das 3 Melhores Propostas Finais

Valor corrigido em 8,70% pelo índice IPCA-E. (Data de atualização: 24/01/2026 Ref.: 12/2025)

Inc. I Art. 5º da IN 65 de 07 de Julho de 2021 (Lei nº 14.133)

R\$ 1.316,22

R\$ 1.430,79

CNPJ: 02.977.954/0001-84	Data: 01/11/2023 10:00
Órgão: GOVERNO DO ESTADO DE RONDONIA Superintendência Estadual de Compras e Licitações	Modalidade: Pregão Eletrônico
Objeto: Registro de Preços para futura e eventual Aquisição de Materiais Permanentes: Cadeiras, Mesas, Poltronas e Sofás, a fim de atender as demandas apresentadas pelas Unidades Educacionais e Coordenadorias Regionais de Educação da rede estadual de ensino vinculadas à Secretaria de Estado da Educação, conforme condições, quantidades e exigências descritas neste instrumento..	SRP: SIM
Descrição: Mesa para telefonia - MESA RETA (1200 X 600 X 740 MM): contendo no mínimo as seguintes especificações: Dimensões aproximadas de 1200X600X740mm (LXPXH). Superfície de trabalho em madeira MDP (Painéis de Partículas de Média Densidade) com espessura mínima de 25mm, formando uma peça única. Revestimento em laminado melamínico de alta resistência, texturizado com no mínimo 0,3mm de espessura na parte superior e inferior da superfície; Bordas retas, em todo seu perímetro	Identificação: NºPregão:7992022 / UASG:925373
CatMat: 12688 - Nome: Mesa Para Telefonia	Lote/Item: /10
	Ata: Link Ata
	Adjudicação: 07/03/2024 13:55
	Fonte: www.gov.br/compras/pt-br
	Quantidade: 3.077
	Unidade: Unidade
	UF: RO

CNPJ	Razão Social do Fornecedor	Valor da Proposta Final
86.729.324/0002-61 *VENCEDOR*	MILANFLEX INDUSTRIA E COMERCIO DE MOVEIS E EQUIPAMENTOS LTDA	R\$ 1.250,27
Marca: MILAN Fabricante: MILANFLEX Modelo: FOCUS		
21.306.287/0001-52	TECNO2000 INDUSTRIA E COMERCIO LTDA	R\$ 1.316,22
Marca: TECNO2000 Fabricante: TECNO2000 Modelo: BREMEN		
29.642.958/0001-68	NORTE OFFICE PROJETOS & MOBILIARIOS LTDA	R\$ 1.921,00
Marca: MOTIVA Fabricante: MOTIVA Modelo: CEM-660		



Item 6: MESA RETA MEDINDO 1400MM X 600MM X 740MM

Preço Estimado: R\$ 1.252,26 (un) Percentual: - Preço Estimado Calculado: R\$ 1.252,26 Média dos Preços Obtidos: R\$ 1.252,26

Quantidade	Descrição	Observação
218 Unidades	<p>MESA RETA 1400 x 600 x 740 mm 1)TAMPO Produzido em formato retangular constituído em madeira prensada MDP de no mínimo 25mm de espessura, obedecendo a variação máxima permitida, com acabamento nas duas faces em laminado melamínico de baixa pressão (BP) na cor mogno amadeirado (mais próximo do marrom avermelhado tipo Jequitibá róseo ou mogno turim, ou ainda cor similar que mais se aproxime das cores anteriormente citadas, mantendo o padrão atual deste Órgão). Parte frontal (lado do usuário) com fita de borda em PVC de 5mm de espessura na mesma cor do revestimento melamínico com raio de 3mm nas arestas e fixada ao tampo por meio de espiga; na parte posterior e laterais do tampo com fita em poliestireno 1mm com borda reta com acabamento na mesma cor do tampo. Guia passa cabos para tampo injetado em termoplástico de alta resistência a abrasão e impacto, composto por duas partes, a parte superior texturizada produzido em formato triangular com opção de 03 passagens de cabos descartáveis, equidistantes 120°, parte inferior em anel de encaixe, com mínimo de 76 mm, e 03 organizadores de cabos equidistantes 120°, cada um deles subdividido em duas passagens de cabos. 2) ESTRUTURA Em chapa de aço estampado, com possibilidade de passagem de cabos na parte interna da coluna e saída de cabos para a parte externa da coluna, com acabamento e tampo injetados em ABS ou material similar, tampa de acabamento interna para passagem de fiação em chapa de aço ou injetada em material termoplástico, travessa superior e inferior em chapa de aço estampado com no mínimo 1,9 mm de espessura, obedecendo a variação máxima permitida. Sapatas reguláveis com rosca métrica injetada em polietileno ou material de qualidade superior. 3) PAINEL FRONTAL - Produzido em madeira prensada de MDP com espessura mínima de 15mm, revestido em ambas as faces com laminado melamínico texturizado de baixa pressão na cor preto fosco, com borda em termoplástico, fixado através de tambores e parafusos do tipo minifix com tampa de acabamento na cor do melamínico. 4) CALHA – Eletrificável dobrada em forma de “C/U”, produzida em chapa de aço com no mínimo 1,2mm de espessura, obedecendo a variação máxima permitida com possibilidade de divisão dos cabos através de canaletas horizontais, fixadas ao painel frontal através de parafusos auto atarraxante para madeira. FIXAÇÃO - Sistema de fixação nas estruturas, tampo e painel frontal, fixado através de bucha e parafuso com rosca milimétrica, facilitando a montagem e desmontagem da mesa sem danificar o produto. ACABAMENTO - Todas as peças metálicas devem receber tratamento desengraxante antiferruginoso e pintura eletrostática epóxi pó com polimerização em estufa cor preto. Características específicas: Dimensão 1400 x 600 x 740mm. (LxPxH), obedecendo a variação máxima permitida. Condições Adicionais: Será admitida uma variação nas medidas informadas de (+/-) 5% (cinco por cento). Garantia mínima de 05 anos a partir da entrega do produto neste Poder Judiciário.</p>	

Preço (Compras Governamentais) 1: Mediana das 3 Melhores Propostas Finais R\$ 1.150,00
Inc. I Art. 5º da IN 65 de 07 de Julho de 2021 (Lei nº 14.133)

CNPJ: 60.509.015/0001-01	Data: 02/07/2025 08:00
Órgão: GOVERNO DO ESTADO DE SÃO PAULO ESP-FUND PARA O DESENVOLVIMENTO DA EDUCACAO ESP-PRESTACAO DE SERVICOS FDE/SEE	Modalidade: Pregão Eletrônico
	SRP: SIM
Objeto: Constituição de Sistema de Registro de Preços para aquisição de mesas (MA-02, ME-20, ME-29, ME-30, ME-31, ME-42, ME-44, ME-45, ME-46, ME-51, ME-21, ME-22, ME-23, ME-24, ME-25, ME-26, ME-27 e ME-28) e gaveteiros (GV-02), destinados a atender a demanda presente e futura de toda rede de ensino vinculada à Secretaria de Educação do Estado de São Paulo e Creches convênio PAEM.?	Identificação: NºPregão:902382025 / UASG:081102
	Lote/Item: /3
	Ata: Link Ata
Descrição: Mesa escritório - MESA ESCRITÓRIO, MATERIAL ESTRUTURA MADEIRA, MATERIAL TAMPO MADEIRA,REVESTIMENTO TAMPO LAMINADO FENÓLICO MELAMÍNICO, COR TAMPO OVO, LARGURA 1,40 M, ALTURA 0,72 M, COMPRIMENTO 1,40 M, CARACTERÍSTICAS ADICIONAIS EM "L", APOIOMETÁLICO E CALHA	Homologação: 12/09/2025 17:19
CatMat: 420655 - Mesa Escritório - Material Estrutura: Madeira Material Tampo: Madeira Revestimento Tampo: Laminado Fenólico Melamínico Cor Tampo: Ovo Largura: 1,40 M Altura: 0,72 M Comprimento: 1,40 M Características Adicionais: Em "L", Apoio Metálico E Calha	Fonte: www.gov.br/compras/pt-br
	Quantidade: 940
	Unidade: Unidade
	UF: SP

CNPJ	Razão Social do Fornecedor	Valor da Proposta Final
54.826.367/0004-30 *VENCEDOR*	MAQMOVEIS INDUSTRIA E COMERCIO DE MOVEIS LTDA.	R\$ 709,00
Marcas: MAQMOVEIS/MAQMOVEIS IND E COM DE MOVEIS LTDA Fabricante: Fabricante não informado Modelo: ME-23		
58.579.937/0001-43	FLEXI MOVEIS LTDA Benefício Me/Epp: Sim Programa de integridade: Sim UF endereço: GO	R\$ 1.150,00
Marcas: FLEXI BASE Fabricante: Fabricante não informado Modelo: MESA EM L 140		



CNPJ	Razão Social do Fornecedor	Valor da Proposta Final
22.220.382/0001-00	BR 101 CONSTRUÇOES SINGULARES LTDA	R\$ 1.188,03
Marca: Própria/Própria Fabricante: Fabricante não informado Modelo: Mesa escritório		
22.929.478/0001-33	QUICKLOG COMERCIO ATACADISTA E LOGISTICA LTDA	R\$ 1.323,35
Marca: LBS/LBS Fabricante: Fabricante não informado Modelo: ME-23		
08.588.004/0001-44	A PRINCESA INDUSTRIA E COMERCIO DE MOVEIS LTDA	R\$ 1.393,00
Marca: Própria Fabricante: Fabricante não informado Modelo: ME-23		
32.918.377/0001-10	BRADIV INDUSTRIA E COMERCIO LTDA	R\$ 1.393,00
Marca: Bradiv Industria e Comércio Ltda-EPP Fabricante: Fabricante não informado Modelo: Bradiv		
07.831.740/0001-19	CANTARES MAGAZINE LTDA	R\$ 1.393,00
Marca: METALPAV Fabricante: Fabricante não informado Modelo: ME 23		
53.251.412/0001-60	H S DE MORAIS - COMERCIO	R\$ 1.393,00
Marca: PANDIN Fabricante: Fabricante não informado Modelo: PANDIN		
22.772.738/0001-00	NICO & BE COMERCIO E SERVICOS LTDA	R\$ 1.393,00
Marca: NB Fabricante: Fabricante não informado Modelo: Mesa		
09.258.263/0001-70	OFFICE MAX INDUSTRIA E COMERCIO DE MOVEIS LTDA	R\$ 1.393,00
Marca: ITALIA OFFICE Fabricante: Fabricante não informado Modelo: LINHA TECH		
28.610.644/0001-10	WPB COMERCIO, SERVICOS E ASSESSORIA LTDA	R\$ 1.393,00
Marca: MMoveis / MMoveis Fabricante: Fabricante não informado Modelo: ME-23		

Preço (Compras Governamentais) 2: Mediana das 3 Melhores Propostas Finais
Inc. I Art. 5º da IN 65 de 07 de Julho de 2021 (Lei nº 14.133)

R\$ 1.379,20



CNPJ: 19.493.732/0001-99	Data: 27/06/2025 14:00	
Órgão: CONSORCIO INTERFEDERATIVO MINAS GERAIS - CIMINAS / 2390 - CONSORCIO INTERFEDERATIVO MINAS GERAIS - CIMINAS	Modalidade: Pregão - Eletrônico	
Objeto: [LICITANET] - REGISTRO DE PREÇO PARA AQUISIÇÃO DE MÓVEIS ESCOLARES EM ATENDIMENTO ÀS NECESSIDADES DOS MUNICÍPIOS CONSORCIADOS AO CIMINAS	SRP: SIM	
Descrição: MESA TRABALHO RETA 1400MM. MESA TRABALHO RETA 1400MM. DIMENSOES: 1400X600X740MM(LXPXH). SUPERFICIE DE TRABALHO: COM FORMATO RETANGULAR, TAMPO EM MADEIRA MDP DE25MM. REVESTIMENTO EM LAMINADO MELAMINICO 0,3MM EM AMBAS AS FACES. BORDAS RETAS,COM PERFIL DE AC - MESA TRABALHO RETA 1400MM. MESA TRABALHO RETA 1400MM. DIMENSOES: 1400X600X740MM(LXPXH). SUPERFICIE DE TRABALHO: COM FORMATO RETANGULAR, TAMPO EM MADEIRA MDP DE25MM. REVESTIMENTO EM LAMINADO MELAMINICO 0,3MM EM AMBAS AS FACES. BORDAS RETAS,COM PERFIL DE ACABAMENTO 3,0MM DE ESPESSURA, CONTENDO RAO DA BORDA 2,5MM A QUENTE. PASSAGEM PARA FIACAO EM PVC NA MESMA COR DO TAMPO. A PARTE INFERIOR DO TAMPODEVERA CONTER BUCHAS METALICAS EMBUTIDAS PARA RECEBER OS PARAFUSOS DE FIXACAODOTAMPO A ESTRUTURA METALICA DA MESA. A SUSTENTACAO DO TAMPO DEVERA SER ATRAVES ESTRUTURAS LATERAIS E UMA CENTRAL, INTERLIGADA POR CALHAS HORIZONTAIS, QUE DEVERAO PROPICIAR A ESTRUTURACAO DO CONJUNTO. PAINEL FRONTAIS: EM MADEIRA MPD 18MM.REVESTIMENTO EM LAMINADO MELAMINICO AMBAS AS FACES, BORDAS RETAS DE POLIESTIRENO 1,0MM COLADAS PELO PROCESSO A QUENTE. A FIXACAO DO PAINEL NA ESTRUTURA DEVERASER POR MEIO PINOS DE ACO COM ROSCA E TAMBOR DE TRAVAMENTO EM ZAMAK. PES LATERAIS: ASVERTICAIS DE LIGACAO, DEVERA SER POR MEIO DE COLUNAS PARALELAS EM T	Identificação: 19493732000199-1-000069/2025	
	Lote/Item: 1/5985149	
	Ata: N/A	
	Homologação: 01/08/2025 00:00	
	Fonte: https://www.gov.br/pncp/pt-br	
	Quantidade: 1.200	
	Unidade: UN	
	UF: MG	
CNPJ	Razão Social do Fornecedor	Valor da Proposta Final
03.810.869/0001-90	ARTLINE IND E COM DE MOVEIS LTDA	R\$ 1.379,20
VENCEDOR		
Marca:		
Fabricante: Fabricante não informado		
Modelo:		

Preço (Compras Governamentais) 3: Mediana das 3 Melhores Propostas Finais

R\$ 1.227,58

Inc. I Art. 5º da IN 65 de 07 de Julho de 2021 (Lei nº 14.133)

CNPJ: 34.869.354/0001-99	Data: 26/05/2025 08:00	
Órgão: MINISTÉRIO PÚBLICO DO ESTADO DO AMAPÁ	Modalidade: Pregão Eletrônico	
Objeto: Contratação de empresa especializada para fornecimento, montagem e instalação de mobiliário corporativo destinado ao aparelhamento do edifício sede da Procuradoria-Geral de Justiça do Ministério Público do Estado do Amapá - MP-AP, que compõe o CONVÊNIO TRANSFEREGOV.BR Nº 942219/2023, conforme condições, quantidades e exigências estabelecidas no Edital e seus anexos, referente ao processo nº. 20.06.0000.0002821/2025-29- MPAP	SRP: NÃO	
Descrição: Mesa Escritório - MESA ESCRITÓRIO, MATERIAL ESTRUTURA MDF, MATERIAL TAMPO MDF, REVESTIMENTOTAMPO BP TEXTURIZADO, LARGURA 140 CM, PROFUNDIDADE 70 CM, ALTURA 74 CM,ESPESURA TAMPO 25 MM	Identificação: NºPregão:900102025 / UASG:925037	
CatMat: 445806 - Mesa Escritório - Material Estrutura: Mdf Material Tampo: Mdf Revestimento Tampo: Bp Texturizado Largura: 140 CM Profundidade: 70 CM Altura: 74 CM Espessura Tampo: 25 MM	Lote/Item: /2	
	Ata: Link Ata	
	Homologação: 25/07/2025 09:29	
	Fonte: www.gov.br/compras/pt-br	
	Quantidade: 15	
	Unidade: Unidade	
	UF: AP	
CNPJ	Razão Social do Fornecedor	Valor da Proposta Final
46.928.110/0001-19	2WE MOVEIS COMERCIAIS LTDA	R\$ 1.200,00
Marca: mesa		
Fabricante: Fabricante não informado		
Modelo: mesa		



CNPJ	Razão Social do Fornecedor	Valor da Proposta Final
54.151.616/0001-92	ALPHA EMPREENDIMENTOS LTDA	R\$ 1.227,58
Marca: GEBB WORK Fabricante: Fabricante não informado Modelo: LCO1472		
02.343.430/0001-31	R. G. DE ANDRADE LTDA	R\$ 1.298,00
VENCEDOR Marca: Gebb Work / Gebb Work Fabricante: Fabricante não informado Modelo: LCO1472		
09.527.426/0001-72	OLIMAQ COM. E SERVICOS LTDA	R\$ 1.550,00
Marca: Gebb Work Fabricante: Fabricante não informado Modelo: LCO1472		
21.306.287/0001-52	TECNO2000 INDUSTRIA E COMERCIO LTDA	R\$ 1.600,00
Marca: TECNO2000 Fabricante: Fabricante não informado Modelo: BREMEN		
10.228.674/0001-00	CENTER KENNEDY COMERCIO LTDA	R\$ 1.660,00
Marca: GEBB WORK Fabricante: Fabricante não informado Modelo: LCO1472		
44.216.778/0001-08	RIVERA MOVEIS INDUSTRIA E COMERCIO LTDA	R\$ 2.362,28
Marca: PRÓPRIA/FABRICAÇÃO NACIONAL Fabricante: Fabricante não informado Modelo: B50-B5GES14070		
46.812.992/0001-52	G SERVICE LTDA	R\$ 2.400,00
Marca: pandin Fabricante: Fabricante não informado Modelo: pandin		
26.273.355/0001-48	JLM COMERCIO E SERVICOS LTDA	R\$ 2.400,00
Marca: PRÓPRIA/PRÓPRIO Fabricante: Fabricante não informado Modelo: PLMR		
34.766.440/0001-76	IDEIA EDUCATIVA LTDA	R\$ 2.500,00
Marca: ideia educativa Fabricante: Fabricante não informado Modelo: mdf		
32.878.138/0001-84	THAIS DE AZEVEDO FREIRE DA SILVA	R\$ 2.562,44
Marca: MARZZO Fabricante: Fabricante não informado Modelo: MARZZO		
31.734.960/0001-09	G R LOBATO	R\$ 2.600,00
Marca: geeb work Fabricante: Fabricante não informado Modelo: 2025		
53.571.459/0001-01	ELLOELLA DISTRIBUIDORA LTDA	R\$ 2.625,64
Marca: PLENO MOVEIS Fabricante: Fabricante não informado Modelo: REUNIÃO		
48.708.835/0001-27	TUPANCY COMERCIO E SERVICOS EM MOBILIARIO LTDA	R\$ 2.679,00
Marca: AVANTTI Fabricante: Fabricante não informado Modelo: MD002		
27.738.559/0001-70	M DE OLIVEIRA SANTANA LTDA Benefício Me/Epp: Sim Programa de integridade: Sim UF endereço: AP	R\$ 2.679,20
Marca: PROPRIA Fabricante: Fabricante não informado Modelo: PROPRIA		
18.301.334/0001-60	LITHIUM CONSTRUCOES & SERVICOS LTDA	R\$ 2.679,22
Marca: proprio Fabricante: Fabricante não informado Modelo: proprio		



CNPJ	Razão Social do Fornecedor	Valor da Proposta Final
58.300.995/0001-96	NSP COMERCIO E FABRICACAO DE MOVEIS LTDA Benefício Me/Epp: Não Programa de integridade: Não UF endereço: PA Marca: propria Fabricante: Fabricante não informado Modelo: propria	R\$ 2.679,22
15.655.026/0001-45	RNL TRADE AND FACILITIES LTDA Marca: Mesa Escritório Material Estrutura: Mdf, Material Fabricante: Fabricante não informado Modelo: Mesa Escritório Material Estrutura: Mdf, Material	R\$ 2.716,46
39.796.142/0001-42	FORMATTO REPRESENTACOES E SOLUCOES EIRELI Marca: MARZO VITORINO Fabricante: Fabricante não informado Modelo: MESA ESCRITÓRIO	R\$ 7.000,00
55.796.470/0001-03	GRATUS EMPREENDIMENTOS LTDA Marca: Similar Fabricante: Fabricante não informado Modelo: Similar	R\$ 50.000,00

Item 7: MESA RETA MEDINDO 1600MM X 600MM X 740MM

Preço Estimado: R\$ 1.339,59 (un) Percentual: - Preço Estimado Calculado: R\$ 1.339,59 Média dos Preços Obtidos: R\$ 1.339,59

Quantidade	Descrição	Observação
9 Unidades	<p>MESA RETA 1600 x 600 x 740mm 1)TAMPO - Produzido em formato retangular constituído em madeira prensada MDP de no mínimo 25mm de espessura, obedecendo a variação máxima permitida, com acabamento nas duas faces em laminado melamínico de baixa pressão (BP) na cor mogno amadeirado (mais próximo do marrom avermelhado tipo Jequitibá róseo ou mogno turim, ou ainda cor similar que mais se aproxime da s cores anteriormente citadas, mantendo o padrão atual deste Órgão). Parte frontal (lado do usuário) com fita de borda em PVC de 5mm de espe ssura na mesma cor do revestimento melamínico com raio de 3mm nas arestas e fixada ao tampo por meio de espiga; na parte posterior e laterai s do tampo com fita em poliestireno 1mm com borda reta com acabamento na mesma cor do tampo. Guia passa cabos para tampo injetado em t ermoplástico de alta resistência a abrasão e impacto, composto por duas partes, a parte superior texturizada produzido em formato triangular co m opção de 03 passagens de cabos descartáveis, equidistantes 120°, parte inferior em anel de encaixe, com mínimo de 76 mm, e 03 organizador es de cabos equidistantes 120°, cada um deles subdividido em duas passagens de cabos. 2) ESTRUTURA - Em chapa de aço estampado, com p ossibilidade de passagem de cabos na parte interna da coluna e saída de cabos para a parte externa da coluna, com acabamento e tampa injetado s em ABS ou material similar, tampa de acabamento interna para passagem de fiação em chapa de aço ou injetada em material termoplástico, tr avessa superior e inferior em chapa de aço estampado com no mínimo 1,9mm de espessura, obedecendo a variação máxima permitida. Sapatas reguláveis com rosca métrica injetada em polietileno ou material de qualidade superior. 3) PAINEL FRONTAL - Produzido em madeira prensa da de MDP com espessura mínima de 15mm, revestido em ambas as faces com laminado melamínico texturizado de baixa pressão na cor preto fosco, com borda em termoplástico, fixado através de tambores e parafusos do tipo minifix com tampa de acabamento na cor do melamínico. 4) CALHA – Eletrificável dobrada em forma de “C/U”, produzida em chapa de aço com no mínimo 1,2mm de espessura, obedecendo a variação máxima permitida com possibilidade de divisão dos cabos através de canaletas horizontais, fixadas ao painel frontal através de parafusos auto a tarraxante para madeira. FIXAÇÃO - Sistema de fixação nas estruturas, tampo e painel frontal, fixado através de bucha e parafuso com rosca m ilimétrica, facilitando a montagem e desmontagem da mesa sem danificar o produto. ACABAMENTO - Todas as peças metálicas devem recebe r tratamento desengraxante antiferruginoso e pintura eletrostática epóxi pó com polimerização em estufa cor preto. Características específicas: Dimensão 1600 x 600 x 740mm. (LxPxH), obedecendo a variação máxima permitida. Condições Adicionais: Será admitida uma variação nas medidas informadas de (+/-) 5% (cinco por cento). Garantia mínima de 05 anos a partir da entrega do produto neste Poder Judiciário.</p>	

Preço (Compras Governamentais) 1: Mediana das 3 Melhores Propostas Finais

R\$ 1.226,68

Inc. I Art. 5º da IN 65 de 07 de Julho de 2021 (Lei nº 14.133)



CNPJ: 09.444.530/0001-01

Órgão: PODER JUDICIÁRIO
Tribunal Superior do Trabalho
7ª Região/CE

Objeto: Aquisição de mobiliário (armários, gaveteiros e mesas) e carrinhos, mediante Sistema de Registro de Preços – SRP, nos termos da Lei 14.133/2021, conforme especificações, quantidades e condições estabelecidas neste edital e seus anexos

Descrição: **Mesa escritório** - MESA ESCRITÓRIO, MATERIAL ESTRUTURA TUBO AÇO, MATERIAL TAMPO MADEIRA, REVESTIMENTO TAMPO LAMINADO MELAMÍNICO BAIXA PRESSÃO, COR TAMPO MADEIRADO, LARGURA 1600 MM, PROFUNDIDADE 600 MM, ALTURA 740 MM, PADRÃO ACABAMENTO TAMPOMADEIRADO, COR ESTRUTURA GRAFITE, ACABAMENTO ESTRUTURA PINTURA ELETROSTÁTICA APÓS, ESPESSURA TAMPO 25 MM, CARACTERÍSTICAS ADICIONAIS MESA EM "L"

CatMat: 476425 - Mesa Escritório - Material Estrutura: Tubo Aço | Material Tampo: Madeira | Revestimento Tampo: Laminado Melamínico Baixa Pressão | Cor Tampo: Madeirado | Largura: 1600 MM | Profundidade: 600 MM | Altura: 740 MM | Padrão Acabamento Tampo: Madeirado | Cor Estrutura: Grafite | Acabamento Estrutura: Pintura Eletrostática A Pó | Espessura Tampo: 25 MM | Características Adicionais: Mesa Em "L"

Data: 12/08/2025 08:00

Modalidade: Pregão Eletrônico

SRP: SIM

Identificação: N°Pregão:900262025 / UASG:080004

Lote/Item: /4

Ata: [Link Ata](#)

Homologação: 12/09/2025 11:13

Fonte: www.gov.br/compras/pt-br

Quantidade: 40

Unidade: Unidade

UF: CE

CNPJ	Razão Social do Fornecedor	Valor da Proposta Final
05.111.625/0001-44 *VENCEDOR*	MOVENORD - MOVEIS DO NORDESTE LTDA	R\$ 1.220,00
Marca: MOVENORD Fabricante: Fabricante não informado Modelo: EPML		
16.902.612/0001-00	DISTRIMEDICA COMERCIO DE PRODUTOS MEDICOS E ODONTOLOGICOS LTDA	R\$ 1.226,68
Marca: QUALITY Fabricante: Fabricante não informado Modelo: 140X60X100X75CM		
35.628.379/0001-63	MF COMERCIO EMPREENDEIMENTOS E SERVICOS LTDA	R\$ 1.441,98
Marca: MARTINUCCI Fabricante: Fabricante não informado Modelo: MARTINUCCI		
61.331.581/0001-39	2WE CORPORATIVOS LTDA	R\$ 1.500,00
Marca: MARZO Fabricante: Fabricante não informado Modelo: MESA		
48.708.835/0001-27	TUPANCY COMERCIO E SERVICOS EM MOBILIARIO LTDA	R\$ 1.582,78
Marca: AVANTTI/TODESCHINI Fabricante: Fabricante não informado Modelo: MD006		
25.071.568/0001-24	CENTRA MOVEIS S/A	R\$ 1.760,00
Marca: Marelli/Marelli Fabricante: Fabricante não informado Modelo: ZL1618D/Sistema Z		
31.731.853/0001-27	NEW LINE SOLUCOES CORPORATIVAS EIRELI	R\$ 1.800,00
Marca: Motiva Fabricante: Fabricante não informado Modelo: MCertificata		
06.983.736/0001-03	LABOR INDUSTRIA DE MOVEIS PARA ESCRITORIO LTDA	R\$ 1.850,00
Marca: Miranti Fabricante: Fabricante não informado Modelo: SIET		
72.426.141/0001-81	FLORIANRIUS COMERCIO & INSTALACOES DE MOVEIS LTDA	R\$ 1.900,00
Marca: FLORIANRIUS Fabricante: Fabricante não informado Modelo: MESA DE ESCRITÓRIO		
02.604.236/0001-62	LAYOUT MOVEIS PARA ESCRITORIO LTDA	R\$ 2.000,00
Marca: LAYOUT / LAYOUT Fabricante: Fabricante não informado Modelo: MAD.ETLP / MADRI		



CNPJ	Razão Social do Fornecedor	Valor da Proposta Final
80.170.897/0001-30	TECNOFLEX INDUSTRIA E COMERCIO DO MOBILIARIO LTDA	R\$ 2.081,42
Marca: P ´r´pria Fabricante: Fabricante no informado Modelo: P ´r´pria		
04.331.090/0001-54	LIBRAMOVEIS COMERCIO E SERVICOS LTDA	R\$ 2.105,00
Marca: Bortolini Indstria de Mveis LTDA Fabricante: Fabricante no informado Modelo: E'TMP		
42.592.289/0001-25	EAGLE EMPREENDIMENTOS LTDA	R\$ 2.222,00
Marca: CADERODE Fabricante: Fabricante no informado Modelo: CADERODE		
47.622.380/0001-60	A. GRACIOLI MOVEIS PARA ESCRITORIO	R\$ 2.400,00
Marca: MOTIVA Fabricante: Fabricante no informado Modelo: Mesa escritrio		
49.410.635/0001-56	ERGO OFFICE COMERCIO DE MOVEIS LTDA	R\$ 2.400,00
Marca: Marzo Fabricante: Fabricante no informado Modelo: Mesa de Trabalho		
40.997.613/0001-60	GSM CONSTRUCOES E COMERCIO LTDA	R\$ 2.427,00
Marca: sm Fabricante: Fabricante no informado Modelo: sm		
08.706.350/0001-80	INCOMEL - INDUSTRIA DE MOVEIS LTDA	R\$ 2.427,70
Marca: Prpria/Prpria Fabricante: Fabricante no informado Modelo: ML1618-PM		
44.216.778/0001-08	RIVERA MOVEIS INDUSTRIA E COMERCIO LTDA	R\$ 2.427,70
Marca: PROPRIA/FABRICAO NACIONAL Fabricante: Fabricante no informado Modelo: SLIM - SLP161879		
36.770.097/0001-69	CIB EMPREENDIMENTOS IMOBILIARIOS LTDA	R\$ 2.493,25
Marca: Mesa Escritrio Material Estrutura: Tubo Ao, Mate Fabricante: Fabricante no informado Modelo: Mesa Escritrio Material Estrutura: Tubo Ao, Mate		
53.111.650/0001-70	GPR SOLUCOES CONSULTIVAS LTDA	R\$ 5.000,00
Marca: SIMILAR Fabricante: Fabricante no informado Modelo: SIMILAR		

Preo (Compras Governamentais) 2: Mediana das 3 Melhores Propostas Finais

~~R\$ 1.149,00~~

Valor corrigido em 3,41% pelo ndice IPCA-E. (Data de atualizao: 24/01/2026 Ref.: 12/2025)

R\$ 1.188,24

Inc. I Art. 5 da IN 65 de 07 de Julho de 2021 (Lei n 14.133)



CNPJ: 09.579.843/0001-69

Órgão: MINISTÉRIO DA DEFESA

Comando do Exército

Comando Militar da Amazônia

23ª Brigada de Infantaria de Selva

53º Batalhão de Infantaria de Selva

Objeto: O objeto da presente licitação e a aquisição de material permanente: eletrodomésticos, mobiliário, eletrônicos em geral e outros desta natureza.

Descrição: **Mesa escritório** - MESA ESCRITÓRIO, MATERIAL ESTRUTURA TUBO AÇO, MATERIAL TAMPO MADEIRA, REVESTIMENTO TAMPO LAMINADO MELAMÍNICO BAIXA PRESSÃO, COR TAMPO MADEIRADO, LARGURA 1600 MM, PROFUNDIDADE 600 MM, ALTURA 740 MM, PADRÃO ACABAMENTO TAMPOMADEIRADO, COR ESTRUTURA GRAFITE, ACABAMENTO ESTRUTURA PINTURA ELETROSTÁTICA APÓS, ESPESSURA TAMPO 25 MM, CARACTERÍSTICAS ADICIONAIS MESA EM "L"

CatMat: 476425 - Mesa Escritório - Material Estrutura: Tubo Aço | Material Tampo: Madeira | Revestimento Tampo: Laminado Melamínico Baixa Pressão | Cor Tampo: Madeirado | Largura: 1600 MM | Profundidade: 600 MM | Altura: 740 MM | Padrão Acabamento Tampo: Madeirado | Cor Estrutura: Grafite | Acabamento Estrutura: Pintura Eletrostática A Pó | Espessura Tampo: 25 MM | Características Adicionais: Mesa Em "L"

Data: 05/12/2024 08:00

Modalidade: Pregão Eletrônico

SRP: SIM

Identificação: NºPregão:900172024 / UASG:160167

Lote/Item: /2

Ata: [Link Ata](#)

Homologação: 09/01/2025 08:46

Fonte: www.gov.br/compras/pt-br

Quantidade: 30

Unidade: Unidade

UF: PA

CNPJ	Razão Social do Fornecedor	Valor da Proposta Final
63.833.883/0001-30 *VENCEDOR*	U F AGUIAR EIRELI	R\$ 994,00
Marca: COMPANY Fabricante: Fabricante não informado Modelo: COMPANY		
05.564.838/0001-21	A C FRANCO DE ALMEIDA COMERCIO MAT. HOSPITALAR LTDA	R\$ 1.149,00
Marca: REAL Fabricante: Fabricante não informado Modelo: REAL		
29.450.078/0001-90	B DA SILVA AMARAL EIRELI	R\$ 1.250,00
Marca: BA Fabricante: Fabricante não informado Modelo: MESA ESCRITORIO EM L		
28.926.250/0001-76	PRISMA COMERCIO DE MOVEIS E EQUIPAMENTOS LTDA	R\$ 1.380,00
Marca: martinucci Fabricante: Fabricante não informado Modelo: mesa reta		
31.408.827/0001-62	FLEX MOBILY SOLUCOES PARA ESCRITORIO EIRELI	R\$ 1.600,00
Marca: Motiva Fabricante: Fabricante não informado Modelo: MOffice		
34.766.440/0001-76	IDEIA EDUCATIVA LTDA	R\$ 1.940,00
Marca: ideia educativa Fabricante: Fabricante não informado Modelo: mdf		
35.410.394/0001-30	MARMITARIA BOM SABOR LTDA	R\$ 1.980,00
Marca: MARTIFLEX Fabricante: Fabricante não informado Modelo: MARTIFLEX		
56.029.880/0001-83	E. S. OLIVEIRA COMERCIAL LTDA	R\$ 2.000,00
Marca: marzo Fabricante: Fabricante não informado Modelo: euro		
29.366.508/0001-90	M R M ANANIN COMERCIAL LTDA	R\$ 2.040,00
Marca: ÁGUIA MÓVEIS Fabricante: Fabricante não informado Modelo: MES-L-PA		
21.361.181/0001-51	EDINHO SILVA DE AGUIAR	R\$ 2.055,00
Marca: INCONFLEX Fabricante: Fabricante não informado Modelo: INCONFLEX		



CNPJ	Razão Social do Fornecedor	Valor da Proposta Final
53.251.412/0001-60	H S DE MORAIS - COMERCIO	R\$ 2.055,00
Marca: PANDIN Fabricante: Fabricante não informado Modelo: PANDIN		
12.294.602/0001-88	J LEMOS DE CARVALHO	R\$ 2.055,00
Marca: CARVALHO ELETRO Fabricante: Fabricante não informado Modelo: CARVALHO ELETRO		
24.487.206/0001-56	SEAOPEN REFRIGERACAO E MOVEIS LTDA	R\$ 2.055,00
Marca: MICHIBEL/MICHIBEL Fabricante: Fabricante não informado Modelo: STAR		
57.073.962/0001-98	SOPHIA GONCALVES SEFFAIR	R\$ 2.055,00
Marca: GE Fabricante: Fabricante não informado Modelo: MESA EM L		
13.579.783/0001-51	MARCELO MOHALLEM	R\$ 2.100,00
Marca: mm Fabricante: Fabricante não informado Modelo: mm		
15.655.026/0001-45	RNL TRADE AND FACILITIES LTDA	R\$ 2.108,64
Marca: Mesa Escritório Material Estrutura: Tubo Aço, Mate Fabricante: Fabricante não informado Modelo: Mesa Escritório Material Estrutura: Tubo Aço, Mate		
39.796.142/0001-42	FORMATTO REPRESENTACOES E SOLUCOES EIRELI	R\$ 3.500,00
Marca: marzo vitorino Fabricante: Fabricante não informado Modelo: Mesa escritório		
29.216.954/0001-18	SOLUCOES NORTE ENGENHARIA, CONSTRUCOES E COMERCIO LTDA	R\$ 99.999.999,00
Marca: Mesa escritório Fabricante: Fabricante não informado Modelo: Mesa escritório		

Preço (Compras Governamentais) 3: Mediana das 3 Melhores Propostas Finais

Valor corrigido em 8,70% pelo índice **IPCA-E**. (Data de atualização: 24/01/2026 Ref.: 12/2025)

~~R\$ 1.475,41~~

R\$ 1.603,84

Inc. I Art. 5º da IN 65 de 07 de Julho de 2021 (Lei nº 14.133)

CNPJ: 02.977.954/0001-84	Data: 01/11/2023 10:00
Órgão: GOVERNO DO ESTADO DE RONDONIA Superintendência Estadual de Compras e Licitações	Modalidade: Pregão Eletrônico
Objeto: Registro de Preços para futura e eventual Aquisição de Materiais Permanentes: Cadeiras, Mesas, Poltronas e Sofás, a fim de atender as demandas apresentadas pelas Unidades Educacionais e Coordenadorias Regionais de Educação da rede estadual de ensino vinculadas à Secretaria de Estado da Educação, conforme condições, quantidades e exigências descritas neste instrumento..	SRP: SIM
Descrição: Mesa para telefonia - MESA RETA (1600 X 600 X 740 MM): contendo no mínimo as seguintes especificações: Medidas aproximadas 1600X600X740mm (LXPXH). Superfície de trabalho em madeira MDP (Painéis de Partículas de Média Densidade) com espessura mínima de 25mm, formando uma peça única. Revestimento em laminado melamínico de alta resistência, texturizado com no mínimo 0,3mm de espessura na parte superior e inferior da superfície; Bordas retas, em todo seu perímetro	Identificação: N°Pregão:7992022 / UASG:925373
	Lote/Item: /13
	Ata: Link Ata
	Adjudicação: 07/03/2024 13:56
	Fonte: www.gov.br/compras/pt-br
	Quantidade: 427
	Unidade: Unidade
	UF: RO
CatMat: 12688 - Nome: Mesa Para Telefonia	

CNPJ	Razão Social do Fornecedor	Valor da Proposta Final
86.729.324/0002-61	MILANFLEX INDUSTRIA E COMERCIO DE MOVEIS E EQUIPAMENTOS LTDA	R\$ 1.401,49
VENCEDOR		
Marca: MILAN Fabricante: MILANFLEX Modelo: FOCUS		



CNPJ	Razão Social do Fornecedor	Valor da Proposta Final
21.306.287/0001-52	TECNO2000 INDUSTRIA E COMERCIO LTDA	R\$ 1.475,41
Marca: TECNO2000 Fabricante: TECNO2000 Modelo: BREMEN		
29.642.958/0001-68	NORTE OFFICE PROJETOS & MOBILIARIOS LTDA	R\$ 2.165,00
Marca: MOTIVA Fabricante: MOTTIVA Modelo: CEM-676		

Item 8: MESA DELTA MEDINDO 1200MM X 1200MM X 740MM

Preço Estimado: R\$ 1.546,28 (un)	Percentual: -	Preço Estimado Calculado: R\$ 1.546,28	Média dos Preços Obtidos: R\$ 1.546,28
-----------------------------------	---------------	--	--

Quantidade	Descrição	Observação
66 Unidades	MESA DELTA 1200 x 1200 x 740 e 600 x 600 mm(L1xL2xH) e (P1xP2) 1)TAMPO - Produzido em formato angular constituído em madeira p rensada MDP de no mínimo 25mm de espessura, obedecendo a variação máxima permitida, com acabamento nas duas faces em laminado mela mínico de baixa pressão (BP) na cor mogno amadeirado (mais próximo do marrom avermelhado tipo Jequitibá róseo ou mogno turim, ou ainda cor similar que mais se aproxime das cores anteriormente citadas, mantendo o padrão atual deste Órgão). Parte frontal (lado do usuário) com fit a de borda em PVC de 5mm de espessura na mesma cor do revestimento melamínico com raio de 3mmnas arestas e fixada ao tampo por meio de espiga; na parte posterior e laterais do tampo com fita em poliestireno 1mm com borda reta com acabamento na mesma cor do tampo 2) EST RUTURAS - Metálica composta por coluna central em chapa de aço estampado, com possibilidade de passagem de cabos na parte internada co luna e saída de cabos para a parte externa da coluna, com acabamento e tampa injetados em ABS ou material similar, tampa de acabamento inte rno para passagem de fiação em chapa de aço ou injetada em material termoplástico, travessa superior e inferior em chapa de aço estampado co m no mínimo 1,9mm de espessura, obedecendo a variação máxima permitida. Sapatas reguláveis com rosca métrica injetada em polietileno ou material de qualidade superior. Uma estrutura central metálica em tubo de aço de no mínimo 70x70 com espessura mínima de 1,2mm, dotado d e duas saídas de cabos na parte superior da coluna, com acabamento injetado em ABS ou material similar, apoio superior em chapa de aço com mínimo de 3mm de espessura, obedecendo a variação máxima permitida, sapata regulável com rosca métrica injetada em polietileno ou materia l com qualidade superior. 3) PAINÉIS- Frontal produzido em madeira prensada MDP de no mínimo 15mm, obedecendo a variação máxima per mitida, revestido em ambas as faces em laminado melamínico de baixa pressão na cor preto fosco, laterais recebem perfil de borda reta produzi da em PVC ou similar, fixado através tambores e parafusos do tipo minifix com tampa de acabamento na cor do melamínico. 4) CALHA – Elet rificável dobrada em forma de “C/U”, produzida em chapa de aço com no mínimo 1,2mm de espessura, obedecendo a variação máxima permiti da, com possibilidade de divisão dos cabos através de canaletas horizontais fixadas ao painel frontal através de parafusos auto atarraxante para madeira. FIXAÇÃO - Sistema de fixação nas estruturas, tampo e painel frontal, fixado através de bucha e parafuso com rosca milimétrica, facil itando a montagem e desmontagem da mesa sem danificar o produto. ACABAMENTO - Todas as peças metálicas devem receber tratamento de sengraxante Antiferruginoso, e Pintura eletrostática epóxi pó com polimerização em estufa cor preto. Características específicas: 1200 x1200 x 740 e 600 x 600 mm (L1xL2xH) e (P1xP2), obedecendo a variação máxima permitida. Condições Adicionais: Será admitida uma variação nas medidas informadas de (+/-) 5% (cinco por cento). Garantia mínima de 05 anos a partir da entrega do produto neste Poder Judiciário.	

Preço (Compras Governamentais) 1: Mediana das 3 Melhores Propostas Finais

R\$ 1.657,00

Valor corrigido em 4,62% pelo índice IPCA-E. (Data de atualização: 24/01/2026 Ref.: 12/2025)

R\$ 1.733,52

Inc. I Art. 5º da IN 65 de 07 de Julho de 2021 (Lei nº 14.133)

CNPJ: 04.034.872/0001-21	Data: 14/10/2024 00:00
Órgão: PODER JUDICIARIO	Modalidade: Pregão - Eletrônico
Objeto: Aquisição de material permanente para atendimento das necessidades do Tribunal de Justiça do Estado do Acre por meio de Adesão à ARP nº 0463/2023 - MD/COMAER/GAP-BE, conforme [H3435] ETP - Processo nº 2024/238.	SRP: NÃO
Descrição: Mesa delta. Dimensões 1200x1200x600x740mm (LxLxPxH) - Mesa delta. Dimensões 1200x1200x600x740mm (LxLxPxH)	Identificação: 04034872000121-1-000004/2023
	Lote/Item: 1/1
	Ata: N/A
	Homologação: 14/10/2024 00:00
	Fonte: https://www.gov.br/pncp/pt-br
	Quantidade: 8
	Unidade: Unidade
	UF: AC



CNPJ	Razão Social do Fornecedor	Valor da Proposta Final
46.475.822/0001-20 *VENCEDOR*	NEW MOVEIS CORPORATIVO LTDA	R\$ 1.657,00
Marca: Fabricante: Fabricante não informado Modelo:		

Preço (Compras Governamentais) 2: Mediana das 3 Melhores Propostas Finais

R\$ 1.425,43

Valor corrigido em 8,70% pelo índice IPCA-E. (Data de atualização: 30/01/2026 Ref.: 01/2026)

R\$ 1.549,50

Inc. I Art. 5º da IN 65 de 07 de Julho de 2021 (Lei nº 14.133)

CNPJ: 02.977.954/0001-84	Data: 01/11/2023 10:00
Órgão: GOVERNO DO ESTADO DE RONDONIA Superintendência Estadual de Compras e Licitações	Modalidade: Pregão Eletrônico
Objeto: Registro de Preços para futura e eventual Aquisição de Materiais Permanentes: Cadeiras, Mesas, Poltronas e Sofás, a fim de atender as demandas apresentadas pelas Unidades Educacionais e Coordenadorias Regionais de Educação da rede estadual de ensino vinculadas à Secretaria de Estado da Educação, conforme condições, quantidades e exigências descritas neste instrumento..	SRP: SIM
Descrição: Mesa para telefonia - MESA EM L (1200 X 600 X 1200 X 600 X 740 MM): Mesa contendo no mínimo as seguintes especificações: dimensões aproximadas de 1200x600x1200x600x740mm (LXPXLXPXH). Superfície de trabalho: com formato em “L”, em madeira MDP (Painéis de Partículas de Média Densidade) com espessura mínima de 25mm, formando uma peça única; Revestimento em laminado melamínico de alta resistência	Identificação: NºPregão:7992022 / UASG:925373
CatMat: 12688 - Nome: Mesa Para Telefonia	Lote/Item: /1
	Ata: Link Ata
	Adjudicação: 07/03/2024 13:49
	Fonte: www.gov.br/compras/pt-br
	Quantidade: 1.015
	Unidade: Unidade
	UF: RO

CNPJ	Razão Social do Fornecedor	Valor da Proposta Final
86.729.324/0002-61 *VENCEDOR*	MILANFLEX INDUSTRIA E COMERCIO DE MOVEIS E EQUIPAMENTOS LTDA	R\$ 1.277,85
Marca: MILAN Fabricante: MILANFLEX Modelo: FOCUS		
29.642.958/0001-68	NORTE OFFICE PROJETOS & MOBILIARIOS LTDA	R\$ 1.573,00
Marca: MOTIVA Fabricante: MOTIVA Modelo: CEE-582		

Preço (Outros Entes Públicos) 1: Mediana das 3 Melhores Propostas Finais

R\$ 1.120,00

Valor corrigido em 4,95% pelo índice IPCA-E. (Data de atualização: 24/01/2026 Ref.: 12/2025)

R\$ 1.175,47

Inc. II Art. 5º da IN 65 de 07 de Julho de 2021 (Lei nº 14.133)

CNPJ: 89.848.949/0001-50	Data: 12/08/2024 08:56
Órgão: Município de Farroupilha	Modalidade: Pregão
Objeto: O objeto da presente licitação é a escolha da proposta mais vantajosa para aquisição de mobiliário para o Centro de Atenção Psicossocial - CAPS Infantil, conforme condições, quantidades e exigências estabelecidas neste Edital e seus anexos.	SRP: NÃO
Descrição: MESA COMPUTADOR MESA DELTA OPERATIVA, MEDINDO APROXIMADAMENTE 75 X 120 X 120 X 60 CM COM TRÊS GAVETAS - 1 PASSADOR DE FIO - 1 TAMPO CARACTERÍSTICAS TÉCNICAS:- TAMPO COM ESPESSURA DE 25MM, APROXIMADAMENTE - PRODUZIDOS EM MDF - LATERAIS EM MDF - REVESTIMENTO - MESA COMPUTADOR MESA DELTA OPERATIVA, MEDINDO APROXIMADAMENTE 75 X 120 X 120 X 60 CM COM TRÊS GAVETAS - 1 PASSADOR DE FIO - 1 TAMPO CARACTERÍSTICAS TÉCNICAS:- TAMPO COM ESPESSURA DE 25MM, APROXIMADAMENTE - PRODUZIDOS EM MDF - LATERAIS EM MDF - REVESTIMENTO EM BP: MAIOR RESISTÊNCIA E UNIFORMIDADE DE CORES. DIMENSÕES APROXIMADAS (A X L X L X P): 75 X 120 X 120 X 60 CM GAVETAS COM PUXADORES DE METAL E CORREDIÇA EM AÇO E COM PINTURA EPÓXI	Identificação: 327075
	Lote/Item: 1/19
	Ata: Link Ata
	Fonte: www.portaldecompraspublicas.com.br
	Quantidade: 6
	Unidade: UN
	UF: RS



CNPJ	Razão Social do Fornecedor	Valor da Proposta Final
05.343.044/0001-38 *VENCEDOR*	EMPORIO DO MOVEL LTDA Marca: PRÓPRIA Fabricante: Fabricante não informado Modelo: SOB MEDIDA	R\$ 590,00
43.750.420/0001-06	SANE INDUSTRIA E COMERCIO DE MOVEIS E EQUIPAMENTOS LTDA Marca: SCHOOL CENTER / SCHOOL CENTER Fabricante: Fabricante não informado Modelo: SC 1800	R\$ 1.120,00
27.075.106/0001-00	MARILICE KEIL Marca: NOVIDÁ MÓVEIS Fabricante: Fabricante não informado Modelo: BRANCO	R\$ 1.129,00
93.920.361/0001-37	REIFLEX INDUSTRIA E COMERCIO DE MOVEIS LTDA Marca: REIFLEX Fabricante: Fabricante não informado Modelo: RX190	R\$ 1.129,00
20.315.728/0001-10	KARINE XAVIER PIVA Marca: PROPRIA Fabricante: Fabricante não informado Modelo: M.120.3G.PC. PF	R\$ 1.129,00
07.052.779/0001-38	ALCI N. BECKER & CIA LTDA. Marca: KROLL Fabricante: Fabricante não informado Modelo: SM	R\$ 1.129,00
23.218.942/0001-46	SW VETTORAZZI SOLUCOES EM AMBIENTES CORPORATIVOS LTDA Marca: GEBBWORK Fabricante: Fabricante não informado Modelo: EXPRESS	R\$ 1.129,67
73.464.612/0001-09	INDUSTRIA E COMERCIO DE MOVEIS MODELAR LTDA Marca: SOB MEDIDA Fabricante: Fabricante não informado Modelo: PRÓPRIA	R\$ 1.129,67
16.868.674/0001-42	DIPAR FERRAGENS LTDA Marca: PROPRIA Fabricante: Fabricante não informado Modelo: PROPRIA	R\$ 20.000,00

Preço (Outros Entes Públicos) 2: Mediana das 3 Melhores Propostas Finais

~~R\$ 1.600,00~~

Valor corrigido em 7,92% pelo índice IPCA-E. (Data de atualização: 24/01/2026 Ref.: 12/2025)

R\$ 1.726,64

Inc. II Art. 5º da IN 65 de 07 de Julho de 2021 (Lei nº 14.133)

CNPJ: 46.523.080/0001-60	Data: 22/01/2024 14:01
Órgão: Prefeitura Municipal de Franco da Rocha	Modalidade: Pregão (Setor público)
Objeto: Mobiliários	SRP: SIM
Descrição: Mesa Delta em L. Medida 1200 x 1200 x 600mm. Tampo em melamínico 18 mm; Com perfil 180 graus maciço na curvatura intern - Mesa Delta em L. Medida 1200 x 1200 x 600mm. Tampo em melamínico 18 mm; Com perfil 180 graus maciço na curvatura intern	Identificação: 086_2023_Prefeitura Municipal de Franco da Rocha
	Lote/Item: 1/5
	Ata: Link Ata
	Fonte: www.bbmnetlicitacoes.com.br
	Quantidade: 30
	Unidade: Unidade
	UF: SP

CNPJ	Razão Social do Fornecedor	Valor da Proposta Final
19.129.613/0001-51 *VENCEDOR*	MENDES & MARQUES DISTRIBUIDORA DE MATERIAIS EDUCACIONAIS LTDA Marca: Lbs Fabricante: Fabricante não informado	R\$ 1.600,00



Item 9: MESA DELTA MEDINDO 1400MM X 1400MM X 740MM E 600MM X 600MM

Preço Estimado: R\$ 1.607,43 (un) Percentual: - Preço Estimado Calculado: R\$ 1.607,43 Média dos Preços Obtidos: R\$ 1.607,43

Quantidade	Descrição	Observação
273 Unidades	<p>MESA DELTA 1400 x 1400 x 740 e 600 x 600 mm 1)TAMPO Produzido em formato angular constituído em madeira prensada MDP de no mí nimo 25mm de espessura, obedecendo a variação máxima permitida, com acabamento nas duas faces em laminado melamínico de baixa press ão (BP) na cor mogno amadeirado (mais próximo do marrom avermelhado tipo Jequitibá róseo ou mogno turim, ou ainda cor similar que mais se aproxime das cores anteriormente citadas, mantendo o padrão atual deste Órgão). Parte frontal (lado do usuário) com fita de borda em PVC de 5 mm de espessura na mesma cor do revestimento melamínico com raio de 3mm nas arestas e fixada ao tampo por meio de espiga; na parte posterior e laterais do tampo com fita em poliestireno 1mm com borda reta com acabamento na mesma cor do tampo. 2)ESTRUTURAS - Met álica composta por coluna central em chapa de aço estampado, com possibilidade de passagem de cabos na parte internada coluna e saída de c abos para a parte externa da coluna, com acabamento e tampa injetados em ABS ou material similar, tampa de acabamento interna para passag em de fixação em chapa de aço ou injetada em material termoplástico, travessa superior e inferior em chapa de aço estampado com no mínimo 1,9mm de espessura obedecendo a variação máxima permitida. Sapatas reguláveis com rosca métrica injetada em polietileno ou material de q ualidade superior. Uma estrutura central metálica em tubo de aço de no mínimo 70x70 com espessura mínima de 1,2mm, dotado de duas saíd a s de cabos na parte superior da coluna, com acabamento injetado em ABS ou material similar, apoio superior em chapa de aço com mínimo de 3mm de espessura, obedecendo a variação máxima permitida, sapata regulável com rosca métrica injetada em polietileno ou material com qua lidade superior. 3) 2 PAINÉIS - Frontal produzido em madeira prensada MDP de no mínimo 15 mm, obedecendo a variação máxima permitid a, revestido em ambas as faces em laminado melamínico de baixa pressão na cor preto fosco, laterais recebem perfil de borda reta produzida e m PVC ou similar, fixado através tambores e p parafusos do tipo minifix com tampa de acabamento na cor do melamínico. 4) CALHA - Eletri ficável produzida em chapa de aço com no mínimo 1,2mm de espessura, obedecendo a variação máxima permitida, com possibilidade de divis ão dos cabos através de canaletas horizontais fixadas ao painel frontal através de parafusos auto atarraxante para madeira. FIXAÇÃO - Sistem a de fixação nas estruturas, tampo e painel frontal, fixado através de bucha e parafuso com rosca milimétrica, facilitando a montagem e desmo ntagem da mesa sem danificar o produto. ACABAMENTO - Todas as peças metálicas devem receber tratamento desengraxante antiferruginos o, e Pintura eletrostática epóxi pó com polimerização em estufa cor preto. Características específicas: 1400 x1400 x 740 e 600 x 600 mm (L1x L2xH) e (P1xP2), obedecendo a variação máxima permitida. Condições Adicionais: Será admitida uma variação nas medidas informadas de (+/-) 5% (cinco por cento). Garantia mínima de 05 anos a partir da entrega do produto neste Poder Judiciário.</p>	

Preço (Compras Governamentais) 1: Mediana das 3 Melhores Propostas Finais

Valor corrigido em 3,41% pelo índice IPCA-E. (Data de atualização: 24/01/2026 Ref.: 12/2025)

Inc. I Art. 5º da IN 65 de 07 de Julho de 2021 (Lei nº 14.133)

R\$ 1.358,00

R\$ 1.404,37

CNPJ: 01.613.765/0001-60	Data: 26/12/2024 08:30
Órgão: MUNICIPIO DE CARAMBEI / 03001 - GABINETE DO SECRETÁRIO - SANJ	Modalidade: Pregão - Eletrônico
Objeto: Aquisição de Mobiliário para várias secretarias.	SRP: NÃO
Descrição: MESA DELTA DIMENSÕES: 1400 X 700 X 1400 X 700 X 740 MM (LXPXLXPXA) TAMPO EM MDP, COM 25 MM DE ESPESSURA, REVESTIDO EM AMBAS AS FACES POR FILME TERMO PRENSADO DE MELAMINICO COM ESPESSURA DE 0,2 MM, TEXTURIZADO, SEMIFOSCO E ANTIRREFLEXO. O BORDO QUE ACOMPAN - MESA DELTA DIMENSÕES: 1400 X 700 X 1400 X 700 X 740 MM (LXPXLXPXA) TAMPO EM MDP, COM 25 MM DE ESPESSURA, REVESTIDO EM AMBAS AS FACES POR FILME TERMO PRENSADO DE MELAMINICO COM ESPESSURA DE 0,2 MM, TEXTURIZADO, SEMIFOSCO E ANTIRREFLEXO. O BORDO QUE ACOMPANHA TODO O CONTORNO DO TAMPO É ENCABEÇADO COM FITA DE POLIESTIRENO DE 2,5 MM DE ESPESSURA, COLADAS COM ADESIVO HOT MELT, COM ARESTAS ARREDONDADAS E RAIOS ERGONÔMICOS DE 2,5 MM. A FIXAÇÃO DO TAMPO/ESTRUTURA DEVERÁ SER FEITA POR MEIO DE PARAFUSOS OCULTOS TIPO MINIFIX, FIXADOS EM BUCHAS METÁLICAS CONFECCIONADAS EM ZAMAK, E CRAVADAS NO TAMPO. O ACESSO DO CABEAMENTO AO TAMPO DEVERÁ DAR-SE POR MEIO DE TRÊS ORIFÍCIOS REDONDOS DE DIÂMETRO 60 MM, ACABADOS COM PASSA CABOS DE PVC RÍGIDO, COM TAMPA REMOVÍVEL, E ABERTURA PARA PASSAGEM DE CABOS. PAINÉIS FRONTAIS ESTRUTURAIS E DE PRIVACIDADE EM MDP, COM 18 MM DE ESPESSURA, REVESTIDO EM AMBAS AS FACES COM FILME TERMO PRENSADO DE MELAMINICO COM ESPESSURA DE 0,2 MM, TEXTURIZADO, SEMIFOSCO E ANTIRREFLEXO. O BORDO QUE ACOMPANHA TOD	Identificação: 01613765000160-1-000159/2024
	Lote/Item: 1/25
	Ata: N/A
	Homologação: 10/04/2025 00:00
	Fonte: https://www.gov.br/pncp/pt-br
	Quantidade: 48
	Unidade: UNIDADE (UN)
	UF: PR



CNPJ	Razão Social do Fornecedor	Valor da Proposta Final
45.692.169/0001-98 *VENCEDOR*	BELMOVEIS LTDA	R\$ 1.358,00
Marca: Fabricante: Fabricante não informado Modelo:		

Preço (Compras Governamentais) 2: Mediana das 3 Melhores Propostas Finais

Valor corrigido em 4,06% pelo índice IPCA-E. (Data de atualização: 24/01/2026 Ref.: 12/2025)

Inc. I Art. 5º da IN 65 de 07 de Julho de 2021 (Lei nº 14.133)

R\$ 1.520,00

R\$ 1.581,65

CNPJ: 07.774.626/0001-02	Data: 28/11/2024 18:43
Órgão: CASA CIVIL / 110101 - Casa Civil	Modalidade: Dispensa
Objeto: Aquisição de Materiais Permanentes	SRP: NÃO
Descrição: MESA DELTA, Material(is): tampo em madeira, estrutura e painel em aço, Espessura Tampo: 18mm, Cor: a ser definida, Dimensão(ões): 140cm x 140cm x 60cm x 75cm (LE x LD x P x A), variação aceitavel de ±5%, Característica(s): revestida em laminado melamínico - MESA DELTA, Material(is): tampo em madeira, estrutura e painel em aço, Espessura Tampo: 18mm, Cor: a ser definida, Dimensão(ões): 140cm x 140cm x 60cm x 75cm (LE x LD x P x A), variação aceitavel de ±5%, Característica(s): revestida em laminado melamínico, acabamento ergosoft 180º anti-impacto, com 02 gavetas, calha passa fio, montagem por sistema de encaixe, pintura epóxi pó com tratamento antiferruginoso e sapatas niveladoras.	Identificação: 07774626000102-1-000009/2024
	Lote/Item: 1/1
	Ata: N/A
	Homologação: 28/11/2024 00:00
	Fonte: https://www.gov.br/pncp/pt-br
	Quantidade: 4
	Unidade: unidade
	UF: AM

CNPJ	Razão Social do Fornecedor	Valor da Proposta Final
10.855.056/0001-81 *VENCEDOR*	ANDRE DE VASCONCELOS GITIRANA	R\$ 1.520,00
Marca: Fabricante: Fabricante não informado Modelo:		

Preço (Compras Governamentais) 3: Mediana das 3 Melhores Propostas Finais

Valor corrigido em 4,06% pelo índice IPCA-E. (Data de atualização: 24/01/2026 Ref.: 12/2025)

Inc. I Art. 5º da IN 65 de 07 de Julho de 2021 (Lei nº 14.133)

R\$ 1.550,00

R\$ 1.612,87

CNPJ: 83.899.526/0001-82	Data: 25/11/2024 00:00
Órgão: MINISTÉRIO DA EDUCAÇÃO Universidade Federal de Santa Catarina Instituto Federal de Educação, Ciência e Tecnologia de Santa Catarina	Modalidade: Pregão Eletrônico
Objeto: Aquisição de Mobiliário Padronizado para o IFSC	SRP: NÃO
Descrição: MESA ESCRITÓRIO, MATERIAL ESTRUTURA TUBO AÇO, MATERIAL TAMPO MADEIRA, REVESTIMENTO TAMPO LAMINADO MELAMÍNICO BAIXA PRESSÃO, COR TAMPO MADEIRADO, LARGURA 1400 MM, PROFUNDIDADE 600 MM, ALTURA 740 MM, PADRÃO ACABAMENTO TAMPO MADEIRADO, COR ESTRUTURA GRAFITE, - MESA ESCRITÓRIO, MATERIAL ESTRUTURA TUBO AÇO, MATERIAL TAMPO MADEIRA, REVESTIMENTO TAMPO LAMINADO MELAMÍNICO BAIXA PRESSÃO, COR TAMPO MADEIRADO, LARGURA 1400 MM, PROFUNDIDADE 600 MM, ALTURA 740 MM, PADRÃO ACABAMENTO TAMPO MADEIRADO, COR ESTRUTURA GRAFITE, ACABAMENTO ESTRUTURA PINTURA ELETROSTÁTICA APÓ, ESPESSURA TAMPO 25 MM, CARACTERÍSTICAS ADICIONAIS MESA EM "L"	Identificação: NºPregão:930012024 / UASG:158516
	Lote/Item: /20
	Ata: Link Ata
	Homologação: 24/01/2025 10:41
	Fonte: www.gov.br/compras/pt-br
	Quantidade: 23
	Unidade: Unidade
	UF: SC
CatMat: 476424 - Mesa Escritório - Material Estrutura: Tubo Aço Material Tampo: Madeira Revestimento Tampo: Laminado Melamínico Baixa Pressão Cor Tampo: Madeirado Largura: 1400 MM Profundidade: 600 MM Altura: 740 MM Padrão Acabamento Tampo: Madeirado Cor Estrutura: Grafite Acabamento Estrutura: Pintura Eletrostática A Pó Espessura Tampo: 25 MM Características Adicionais: Mesa Em "L"	



CNPJ	Razão Social do Fornecedor	Valor da Proposta Final
86.729.324/0002-61	MILANFLEX INDUSTRIA E COMERCIO DE MOVEIS E EQUIPAMENTOS LTDA	R\$ 1.513,60
Marca: MILAN/MILANFLEX Fabricante: Fabricante não informado Modelo: FOCUS		
21.306.287/0001-52	TECNO2000 INDUSTRIA E COMERCIO LTDA	R\$ 1.550,00
VENCEDOR		
Marca: TECNO2000 Fabricante: Fabricante não informado Modelo: BREMEN		
02.604.236/0001-62	LAYOUT MOVEIS PARA ESCRITORIO LTDA	R\$ 1.600,00
Marca: LAYOUT / LAYOUT Fabricante: Fabricante não informado Modelo: MAD.ETL / MADRI		
25.071.568/0001-24	CENTRA MOVEIS S/A	R\$ 1.800,00
Marca: MARELLI Fabricante: Fabricante não informado Modelo: SISTEMA Z		
53.661.075/0001-80	DU WORK COMERCIO E EQUIPAMENTOS PARA ESCRITORIO LTDA	R\$ 1.854,00
Marca: GEBBWOTK Fabricante: Fabricante não informado Modelo: LCONTRACT		
19.700.880/0001-37	CASULO INDUSTRIA E COMERCIO DE MOVEIS LTDA	R\$ 1.913,00
Marca: Marzo Vitorino Fabricante: Fabricante não informado Modelo: Impéria Premium		
03.062.224/0001-16	LAS-CIO MOVEIS PARA ESCRITORIOS LTDA	R\$ 2.036,00
Marca: Marzo Vitorino Fabricante: Fabricante não informado Modelo: Linha IP		

Preço (Compras Governamentais) 4: Mediana das 3 Melhores Propostas Finais

R\$ 1.750,00

Valor corrigido em 4,62% pelo índice IPCA-E. (Data de atualização: 24/01/2026 Ref.: 12/2025)

R\$ 1.830,81

Inc. I Art. 5º da IN 65 de 07 de Julho de 2021 (Lei nº 14.133)

CNPJ: 27.055.235/0001-37	Data: 14/10/2024 09:00
Órgão: Conselho Regional de Engenharia e Agronomia do Espírito Santo	Modalidade: Pregão Eletrônico
Objeto: Registro de preço visando futura e eventual contratação de empresa especializada no ramo para aquisição de mobiliário, para atender as necessidades do CREA/ES e suas inspetorias.	SRP: SIM
Descrição: Mesa Escritório - Mesa Escritório Material Estrutura: Mdp , Material Tampo: Mdf , Revestimento Tampo: Laminado Fenólico Melamínico Baixa Pressão , Largura: 1400 MM, Profundidade: 700 MM, Altura: 740 MM, Padrão Acabamento Tampo: Perfil De Pvc 1 Mm , Espessura Tampo: 25 M	Identificação: NºPregão:900052024 / UASG:926363
CatMat: 613192 - Mesa Escritório - Material Estrutura: Mdp Material Tampo: Mdf Revestimento Tampo: Laminado Fenólico Melamínico Baixa Pressão Largura: 1400 MM Profundidade: 700 MM Altura: 740 MM Padrão Acabamento Tampo: Perfil De Pvc 1 Mm Espessura Tampo: 25 MM	Lote/Item: /17
	Ata: Link Ata
	Homologação: 13/11/2024 15:45
	Fonte: www.gov.br/compras/pt-br
	Quantidade: 633
	Unidade: Unidade
	UF: ES

CNPJ	Razão Social do Fornecedor	Valor da Proposta Final
21.306.287/0001-52	TECNO2000 INDUSTRIA E COMERCIO LTDA	R\$ 1.500,00
Marca: TECNO2000 Fabricante: Fabricante não informado Modelo: BREMEN		
09.258.263/0001-70	OFFICE MAX INDUSTRIA E COMERCIO DE MOVEIS LTDA	R\$ 1.750,00
Marca: ITALIA / OFFICE MAX Fabricante: Fabricante não informado Modelo: LINHA TECH		



CNPJ	Razão Social do Fornecedor	Valor da Proposta Final
08.368.875/0001-52 *VENCEDOR*	FORTLINE INDUSTRIA E COMERCIO DE MOVEIS LTDA	R\$ 2.003,00
Marca: FORTLINE Fabricante: Fabricante não informado Modelo: FIT		
04.869.711/0001-58	FLEXIBASE INDUSTRIA E COMERCIO DE MOVEIS, IMPORTACAO E EXPORTACAO LTDA	R\$ 2.380,00
Marca: PROPRIA Fabricante: Fabricante não informado Modelo: URANIO		
02.604.236/0001-62	LAYOUT MOVEIS PARA ESCRITORIO LTDA	R\$ 2.393,00
Marca: LAYOUT / LAYOUT Fabricante: Fabricante não informado Modelo: MAD.MTR / MADRI		
89.278.519/0001-40	MARCENARIA SULAR LTDA	R\$ 2.508,00
Marca: PRÓP ´RIA Fabricante: Fabricante não informado Modelo: PRÓP ´RIA		
06.021.813/0001-44	ESPACO CORPORATIVO DE COMERCIO, SERVICOS E REPRESENTACAO LTDA	R\$ 2.523,00
Marca: AVANTTI Fabricante: Fabricante não informado Modelo: IURIS		
26.701.090/0002-12	CURTY CARVALHAL COMERCIO E SERVICOS LTDA	R\$ 2.532,00
Marca: GEBBWORK Fabricante: Fabricante não informado Modelo: LEXUS		
41.469.950/0001-47	OFFICIUM COMERCIO E REPRESENTACAO LTDA	R\$ 2.548,00
Marca: Flex base Fabricante: Fabricante não informado Modelo: MDP fenolico		
66.455.593/0001-99	HOMEOFFICE MOVEIS LTDA	R\$ 2.550,00
Marca: HOMEOFFICE Fabricante: Fabricante não informado Modelo: ESPECIAL		



Item 10: MESA DELTA MEDINDO 1600MM X 1600MM X 740MM cor mogno amadeirado

Preço Estimado: R\$ 1.898,07 (un) Percentual: - Preço Estimado Calculado: R\$ 1.898,07 Média dos Preços Obtidos: R\$ 1.898,07

Quantidade Descrição Observação

83 Unidades MESA DELTA 1600 x 1600 x 740 e 600 x 600 mm(L1xL2xH) e (P1xP2) 1)TAMPO Produzido em formato angular constituído em madeira prensada MDP de no mínimo 25mm de espessura, obedecendo a variação máxima permitida, com acabamento nas duas faces em laminado melamínico de baixa pressão (BP) na cor mogno amadeirado (mais próximo do marrom avermelhado tipo Jequitibá róseo ou mogno turim, ou ainda cor similar que mais se aproxime das cores anteriormente citadas, mantendo o padrão atual deste Órgão). Parte frontal (lado do usuário) com fita de borda em PVC de 5mm de espessura na mesma cor do revestimento melamínico com raio de 3mm nas arestas e fixada ao tampo por meio de espiga; na parte posterior e laterais do tampo com fita em poliestireno 1mm com borda reta com acabamento na mesma cor do tampo. 2)ESTRUTURAS - Metálica composta por coluna central em chapa de aço estampado, com possibilidade de passagem de cabos na parte interna da coluna e saída de cabos para a parte externa da coluna, com acabamento e tampa injetados em ABS ou material similar, tampa de acabamento interna para passagem de fiação em chapa de aço ou injetada em material termoplástico, travessa superior e inferior em chapa de aço estampado com no mínimo 1,9mm de espessura obedecendo a variação máxima permitida. Sapatas reguláveis com rosca métrica injetada em polietileno ou material de qualidade Superior. Uma estrutura central metálica em tubo de aço de no mínimo 70x70 com espessura mínima de 1,2mm, dotado de duas saídas de cabos na parte superior da coluna, com acabamento injetado em ABS ou material similar, apoio superior em chapa de aço com mínimo de 3mm de espessura, obedecendo a variação máxima permitida, sapata regulável com rosca métrica injetada em polietileno ou material com qualidade superior. 3) PAINÉIS - Frontal produzido em madeira prensada MDP de no mínimo 15mm, obedecendo a variação máxima permitida, revestido em ambas as faces em laminado melamínico de baixa pressão na cor preto fosco, laterais recebem perfil de borda reta produzida em PVC ou similar, fixado através de tambores e parafusos do tipo minifix com tampa de acabamento na cor do melamínico. 4) CALHA – Eletrocondutível dobrada em forma de “C/U”, produzida em chapa de aço com no mínimo 1,2mm de espessura, obedecendo a variação máxima permitida, com possibilidade de divisão dos cabos através de canaletas horizontais fixadas ao painel frontal através de parafusos auto atarraxante para madeira. FIXAÇÃO - Sistema de fixação nas estruturas, tampo e painel frontal, fixado através de bucha e parafuso com rosca milimétrica, facilitando a montagem e desmontagem da mesa sem danificar o produto. ACABAMENTO - Todas as peças metálicas devem receber tratamento de sengraxante antiferruginoso, e pintura eletrostática epóxi pó com polimerização em estufa cor preto. Características específicas: 1600 x1600 x 740 e 600 x 600 mm (L1xL2xH) e (P1xP2), obedecendo a variação máxima permitida. Condições Adicionais: Será admitida uma variação nas medidas informadas de (+/-) 5% (cinco por cento). Garantia mínima de 05 anos a partir da entrega do produto neste Poder Judiciário.

Preço (Compras Governamentais) 1: Mediana das 3 Melhores Propostas Finais R\$ 1.432,00
Inc. I Art. 5º da IN 65 de 07 de Julho de 2021 (Lei nº 14.133)

CNPJ: 46.482.832/0001-92	Data: 08/10/2025 00:00
Órgão: MUNICIPIO DE SAO SEBASTIAO / 0000 - PREFEITURA MUNICIPAL	Modalidade: Dispensa
Objeto: CONTRATAÇÃO DE EMPRESA ESPECIALIZADA PARA FORNECIMENTO DE MOVEIS ADMINISTRATIVOS DESTINADOS A ESCOLA DE VELA DE SAO SEBASTIAO EVSS	SRP: NÃO
Descrição: MESA DELTA 1 60 M - MESA DELTA 1 60 M	Identificação: 46482832000192-1-000383/2025
	Lote/Item: 1/1
	Ata: N/A
	Homologação: 08/10/2025 00:00
	Fonte: https://www.gov.br/pncp/pt-br
	Quantidade: 1
	Unidade: UNIDADE
	UF: SP

CNPJ	Razão Social do Fornecedor	Valor da Proposta Final
08.326.047/0001-51	LITOMAO OFFICE COMERCIO E SERVICOS LTDA	R\$ 1.432,00
VENCEDOR		
Marca:		
Fabricante: Fabricante não informado		
Modelo:		

Preço (Compras Governamentais) 2: Mediana das 3 Melhores Propostas Finais R\$ 2.057,91
Inc. I Art. 5º da IN 65 de 07 de Julho de 2021 (Lei nº 14.133)



CNPJ: 34.925.214/0001-90

Órgão: MUNICIPIO DE ITAUBAL / 000000001 - PREFEITURA

Objeto: REGISTRO DE PREÇO PARA A FUTURA E EVENTUAL CONTRATAÇÃO DE EMPRESA ESPECIALIZADA NA AQUISIÇÃO DE MATERIAS PERMANENTES, COMPREENDENDO MOBILIÁRIO CORPORATIVO E INSTITUCIONAL, INCLUINDO MESAS, CADEIRAS, GAVETEIROS, ARMÁRIOS E SOFÁS, DESTINADOS À EQUIPAGEM, REESTRUTURAÇÃO E MELHORIA DAS CONDIÇÕES DE FUNCIONAMENTO DOS AMBIENTES ADMINISTRATIVOS, OPERACIONAIS E DE ATENDIMENTO AO PÚBLICO DA PREFEITURA MUNICIPAL DE ITAUBAL E SUAS RESPECTIVAS SECRETARIAS.

Descrição: Mesa em [L] pé metálico: Tampo em formato angular, sendo confeccionado em chapa de mdp (médium density particleboard), com partículas selecionadas de madeira de reflorestamento, aglutinadas e consolidadas com resina sintética e termo estabilizadas sob pre - Mesa em [L] pé metálico: Tampo em formato angular, sendo confeccionado em chapa de mdp (médium density particleboard), com partículas selecionadas de madeira de reflorestamento, aglutinadas e consolidadas com resina sintética e termo estabilizadas sob pressão, com 25mm de espessura, revestido, em ambas as faces, com filme termo prensado melamínico, com espessura mínima de 0,2mm. O contorno do tampo é encabeçado com borda pvc (polyvinyl chloride) 2,5mm, colada a quente pelo sistema holt-melt, sendo a mesma com raio de 2,5mm. Painel frontal confeccionado em chapa de mdp (médium density particleboard), com partículas selecionadas de madeira de reflorestamento, aglutinadas e consolidadas com resina sintética e termo estabilizadas sob pressão, com 18mm de espessura, revestido, em ambas as faces, com filme termo prensado melamínico, com espessura mínima (O RESTANTE DA DESCRIÇÃO CONFORME O TR)

Data: 29/08/2025 10:00

Modalidade: Pregão - Eletrônico

SRP: NÃO

Identificação: 34925214000190-1-000012/2025

Lote/Item: 1/10002

Ata: N/A

Homologação: 08/09/2025 00:00

Fonte: https://www.gov.br/pncp/pt-br

Quantidade: 70

Unidade: UNIDADE

UF: AP

CNPJ	Razão Social do Fornecedor	Valor da Proposta Final
13.380.815/0001-95	REMAK EMPREENDIMENTOS LTDA	R\$ 2.057,91
VENCEDOR		
Marca:		
Fabricante: Fabricante não informado		
Modelo:		

Preço (Compras Governamentais) 3: Mediana das 3 Melhores Propostas Finais

R\$ 1.515,00

Inc. I Art. 5º da IN 65 de 07 de Julho de 2021 (Lei nº 14.133)

Órgão: CONSELHO REGIONAL DE ENGENHARIA E AGRONOMIA/AP

Objeto: Aquisição de Mobiliários para a Sede do CREA-AP e Inspetoria de Santana-AP, conforme condições, quantidades e exigências descritas no Edital e seus anexos.

Descrição: Mesa Escritório - MESA ESCRITÓRIO, MATERIAL ESTRUTURA TUBO AÇO, MATERIAL TAMPO MADEIRA, REVESTIMENTO TAMPO LAMINADO MELAMÍNICO BAIXA PRESSÃO, COR TAMPO MADEIRADO, LARGURA 1600 MM, PROFUNDIDADE 800 MM, ALTURA 740 MM, PADRÃO ACABAMENTO TAMPOMADEIRADO, COR ESTRUTURA GRAFITE, ACABAMENTO ESTRUTURA PINTURA ELETROSTÁTICA APÓ, ESPESSURA TAMPO 25 MM, CARACTERÍSTICAS ADICIONAIS BORDAS EM PVC

CatMat: 476431 - Mesa Escritório - Material Estrutura: Tubo Aço | Material Tampo: Madeira | Revestimento Tampo: Laminado Melamínico Baixa Pressão | Cor Tampo: Madeirado | Largura: 1600 MM | Profundidade: 800 MM | Altura: 740 MM | Padrão Acabamento Tampo: Madeirado | Cor Estrutura: Grafite | Acabamento Estrutura: Pintura Eletrostática A Pó | Espessura Tampo: 25 MM | Características Adicionais: Bordas Em Pvc

Data: 05/06/2025 09:00

Modalidade: Pregão Eletrônico

SRP: NÃO

Identificação: NºPregão:900012025 / UASG:389420

Lote/Item: /22

Ata: [Link Ata](#)

Homologação: 08/07/2025 08:38

Fonte: www.gov.br/compras/pt-br

Quantidade: 8

Unidade: Unidade

UF: AP

CNPJ	Razão Social do Fornecedor	Valor da Proposta Final
10.228.674/0001-00	CENTER KENNEDY COMERCIO LTDA	R\$ 1.448,00
VENCEDOR		
Marca: GEBB WORK		
Fabricante: Fabricante não informado		
Modelo: SAT1576		



CNPJ	Razão Social do Fornecedor	Valor da Proposta Final
57.778.437/0001-78	COMPRASNET COMERCIAL LTDA Benefício Me/Epp: Sim Programa de integridade: Sim UF endereço: GO	R\$ 1.515,00
Marca: GEBBWORK/GEBBWORK Fabricante: Fabricante não informado Modelo: MESA RETANGULAR C/ GAVETAS		
31.378.249/0001-69	H. L. GALVAO LTDA	R\$ 1.518,33
Marca: XGEH Fabricante: Fabricante não informado Modelo: Mesa Retangular 2 Gavetas		
36.770.097/0001-69	CIB EMPREENDIMENTOS IMOBILIARIOS LTDA	R\$ 1.564,64
Marca: Mesa Escritório Material Estrutura: Tubo Aço, Mate Fabricante: Fabricante não informado Modelo: Mesa Escritório Material Estrutura: Tubo Aço, Mate		
13.579.783/0001-51	MARCELO MOHALLEM	R\$ 1.600,00
Marca: m Fabricante: Fabricante não informado Modelo: m		

Preço (Compras Governamentais) 4: Mediana das 3 Melhores Propostas Finais R\$ 2.000,00
Valor corrigido em 4,06% pelo índice IPCA-E. (Data de atualização: 24/01/2026 Ref.: 12/2025) R\$ 2.164,36
Inc. I Art. 5º da IN 65 de 07 de Julho de 2021 (Lei nº 14.133)

CNPJ: 59.043.513/0001-22	Data: 26/11/2024 08:59
Órgão: CAMARA MUNICIPAL DE SANTANA DO PARNAIBA / 7262 - Câmara Municipal de Santana de Parnaíba	Modalidade: Pregão - Eletrônico
Objeto: CONTRATAÇÃO DE EMPRESA ESPECIALIZADA EM MOBILIÁRIO PARA A CÂMARA MUNICIPAL.	SRP: SIM
Descrição: MESA DELTA EM MPD 25MM COR MADEIRADA A DEFINIR MED: 740MM (A) X 1600MM (L1) X 1600MM (L2) X 680MM (P) COM AS ESPECIFICAÇÕES CONFORME O TERMO DE REFERÊNCIA. - MESA DELTA EM MPD 25MM COR MADEIRADA A DEFINIR MED: 740MM (A) X 1600MM (L1) X 1600MM (L2) X 680MM (P) COM AS ESPECIFICAÇÕES CONFORME O TERMO DE REFERÊNCIA.	Identificação: 59043513000122-1-000056/2024
	Lote/Item: 1/13
	Ata: N/A
	Homologação: 11/12/2024 00:00
	Fonte: https://www.gov.br/pncp/pt-br
	Quantidade: 4
	Unidade: Unidade
	UF: SP

CNPJ	Razão Social do Fornecedor	Valor da Proposta Final
33.011.496/0001-58	ALE COMERCIO E NEGOCIOS EIRELI	R\$ 2.080,00
VENCEDOR		
Marca: Fabricante: Fabricante não informado Modelo:		

Preço (Compras Governamentais) 5: Mediana das 3 Melhores Propostas Finais R\$ 1.930,00
Valor corrigido em 4,62% pelo índice IPCA-E. (Data de atualização: 24/01/2026 Ref.: 12/2025) R\$ 2.019,13
Inc. I Art. 5º da IN 65 de 07 de Julho de 2021 (Lei nº 14.133)

CNPJ: 04.691.691/0001-78	Data: 24/10/2024 08:30
Órgão: SERVICO MUNICIPAL AUTONOMO DE AGUA E ESGOTO	Modalidade: Pregão - Eletrônico
Objeto: AQUISIÇÃO DE MÓVEIS PARA ESCRITÓRIO PARA AS UNIDADES DO SEMAE.	SRP: NÃO
Descrição: MESA DELTA - MESA DELTA	Identificação: 04691691000178-1-000344/2024
	Lote/Item: 1/2
	Ata: N/A
	Homologação: 31/10/2024 00:00
	Fonte: https://www.gov.br/pncp/pt-br
	Quantidade: 6
	Unidade: UNIDADE
	UF: SP



CNPJ	Razão Social do Fornecedor	Valor da Proposta Final
37.555.792/0001-70 *VENCEDOR*	CATARINA MARIA BASSO DE CARVALHO 00441756123	R\$ 1.930,00
Marca: Fabricante: Fabricante não informado Modelo:		

Preço (Outros Entes Públicos) 1: Mediana das 3 Melhores Propostas Finais **R\$ 2.200,00**
Inc. II Art. 5º da IN 65 de 07 de Julho de 2021 (Lei nº 14.133)

CNPJ: 12.955.225/0001-80	Data: 30/05/2025 16:39
Órgão: Câmara Municipal de Belém	Modalidade: Pregão para Registro de Preço
Objeto: REGISTRO DE PREÇOS PARA FUTURA E EVENTUAL AQUISIÇÃO DE MÓVEIS, COM O OBJETIVO DE PROMOVER A ESTRUTURAÇÃO MOBILIÁRIA DO PREDIO DA CÂMARA MUNICIPAL DE BELÉM E ANEXOS, CONFORME ESPECIFICAÇÕES DO TERMO DE REFERÊNCIA.	SRP: SIM
Descrição: Mesa em “L” pé metal medindo 1600X1600X600X740MM COM PASSA CABO E CALHA - Mesa em “L” pé metal medindo 1600X1600X600X740MM COM PASSA CABO E CALHA	Identificação: 393152
	Lote/Item: 2/9
	Ata: Link Ata
	Fonte: www.portaldecompraspublicas.com.br
	Quantidade: 50
	Unidade: UND
	UF: PA

CNPJ	Razão Social do Fornecedor	Valor da Proposta Final
05.564.838/0001-21 Marca: REAL INDUSTRIA Fabricante: Fabricante não informado Modelo: MESA EM L REAL	A C FRANCO DE ALMEIDA COMERCIO MAT. HOSPITALAR LTDA	R\$ 1.500,00
02.604.236/0001-62 Marca: LAYOUT / LAYOUT Fabricante: Fabricante não informado Modelo: MAD.MTL	LAYOUT MOVEIS PARA ESCRITORIO LTDA	R\$ 2.200,00
48.347.346/0001-97 *VENCEDOR*	MSS MOVEIS CORPORATIVOS LTDA	R\$ 2.825,10
44.216.778/0001-08 Marca: PROPRIO/FABRICAÇÃO NACIONAL Fabricante: Fabricante não informado Modelo: BETA 30	RIVERA MOVEIS INDUSTRIA E COMERCIO LTDA	R\$ 9.041,10



Item 11: MESA DE REUNIÃO REDONDA

Preço Estimado: R\$ 1.248,49 (un) Percentual: - Preço Estimado Calculado: R\$ 1.248,49 Média dos Preços Obtidos: R\$ 1.248,49

Quantidade	Descrição	Observação
53 Unidades	MESA DE REUNIÃO REDONDA DIÂMETRO DE(1,20M) 1) TAMPO - Produzido em formato circular constituído em madeira prensada M DP de no mínimo 25mm de espessura, obedecendo a variação máxima permitida, com acabamento nas duas faces inferior e superior em lamina do melamínico de baixa pressão (BP) na cor mogno amadeirado (mais próximo do marrom avermelhado tipo Jequitibá róseo ou mogno turim, ou ainda cor similar que mais se aproxime das cores anteriormente citadas, mantendo o padrão atual deste Órgão). Acabamento com fita de bor da em PVC de 5mm de espessura na mesma cor do revestimento melamínico com raio de 3mm nas arestas e fixada ao tampo por meio de espig a; 2)ESTRUTURA - Pé tipo disco, com travessa de base do tampo com fixação em 4 pontos confeccionados em alumínio fundido com espessur a de 7,5mm, nervuras de reforço com 6,5mm de espessura, acabamento em pintura epóxi na cor preta, com fixação à coluna central através de u ma haste com rosca total M10x700 mm, composta por uma porca M10 soldada na sua extremidade superior, sendo fixada na parte inferior do d isco espessura de 1,5mm e altura de 620 mm, acabamento em aço escovado ou pintura epóxi na cor preta, base em formato de disco com Ø 685 mm, espessura de 1,5 mm, acabamento em aço pintura epóxi na cor preta. 3) FIXAÇÃO - Sistema de fixação nas estruturas, tampo e painel fro ntal, fixado através de bucha e parafuso com rosca milimétrica, facilitando a montagem e desmontagem da mesa sem danificar o produto. ACA BAMENTO - Todas as peças metálicas devem receber tratamento desengraxante antiferruginoso, e pintura eletrostática epóxi pó com polimeriz ação em estufa cor preto. Características específicas: Dimensão: Ø 1200 x 740 mm (ØxH) obedecendo a variação máxima permitida. Condição s Adicionais: Será admitida uma variação nas medidas informadas de (+/-) 5% (cinco por cento). Garantia mínima de 05 anos a partir da entreg a do produto neste Poder Judiciário.	

Preço (Compras Governamentais) 1: Mediana das 3 Melhores Propostas Finais R\$ 1.190,00
Inc. I Art. 5º da IN 65 de 07 de Julho de 2021 (Lei nº 14.133)

CNPJ: 24.359.333/0001-70	Data: 03/09/2025 10:00
Órgão: MUNICIPIO DE SALINAS / 020901 - SEC. MUNICIPAL DE EDUCACAO E CULTURA	Modalidade: Pregão - Eletrônico
Objeto: Aquisição de mobiliário corporativo	SRP: SIM
Descrição: MESA REUNIÃO REDONDA 1200X740MM - MESA REUNIÃO REDONDA 1200X740MM	Identificação: 24359333000170-1-000164/2025
	Lote/Item: 1/100012
	Ata: N/A
	Homologação: 03/09/2025 00:00
	Fonte: https://www.gov.br/pncp/pt-br
	Quantidade: 20
	Unidade: UNIDADE
	UF: MG

CNPJ	Razão Social do Fornecedor	Valor da Proposta Final
04.869.711/0001-58	FLEXIBASE INDUSTRIA E COMERCIO DE MOVEIS, IMPORTACAO E EXPORTACAO LTDA	R\$ 1.190,00
VENCEDOR		
Marca:		
Fabricante:	Fabricante não informado	
Modelo:		

Preço (Compras Governamentais) 2: Mediana das 3 Melhores Propostas Finais R\$ 1.400,00
Inc. I Art. 5º da IN 65 de 07 de Julho de 2021 (Lei nº 14.133)



CNPJ: 60.509.015/0001-01

Órgão: GOVERNO DO ESTADO DE SÃO PAULO
ESP-FUND PARA O DESENVOLVIMENTO DA EDUCACAO
ESP-PRESTACAO DE SERVICOS FDE/SEE

Objeto: Constituição de Sistema de Registro de Preços para aquisição de mesas (MA-02, ME-20, ME-29, ME-30, ME-31, ME-42, ME-44, ME-45, ME-46, ME-51, ME-21, ME-22, ME-23, ME-24, ME-25, ME-26, ME-27 e ME-28) e gaveteiros (GV-02), destinados a atender a demanda presente e futura de toda rede de ensino vinculada à Secretaria de Educação do Estado de São Paulo e Creches convênio PAEM.?

Descrição: Mesa - MESA, MATERIAL ESTRUTURA AÇO, MATERIAL TAMPO MADEIRA MDF, COR PRETA, ALTURA 75CM, ESPESSURA TAMPO 25 MM, FORMATO REDONDA, REVESTIMENTO LAMINADO MELAMÍNICO,QUANTIDADE PÉS 1 UN, DIÂMETRO TAMPO 1,20 M, FORMATO TAMPO REDONDO, PADRÃOACABAMENTO PADRÃO MADEIRADO

CatMat: 607623 - Mesa - Material Estrutura: Aço | Material Tampo: Madeira Mdf | Cor: Preta | Altura: 75 CM | Espessura Tampo: 25 MM | Formato: Redonda | Revestimento: Laminado Melamínico | Formato Tampo: Redondo | Quantidade Pés: 1 UN | Diâmetro Tampo: 1,20 M | Padrão Acabamento: Padrão Madeirado

Data: 02/07/2025 08:00

Modalidade: Pregão Eletrônico

SRP: SIM

Identificação: N°Pregão:902382025 / UASG:081102

Lote/Item: /17

Ata: [Link Ata](#)

Homologação: 12/09/2025 17:19

Fonte: www.gov.br/compras/pt-br

Quantidade: 315

Unidade: Unidade

UF: SP

CNPJ	Razão Social do Fornecedor	Valor da Proposta Final
22.220.382/0001-00	BR 101 CONSTRUCOES SINGULARES LTDA	R\$ 1.392,41
Marca: Própria/Própria Fabricante: Fabricante não informado Modelo: Mesa		
54.826.367/0004-30	MAQMOVEIS INDUSTRIA E COMERCIO DE MOVEIS LTDA.	R\$ 1.400,00
VENCEDOR		
Marca: MAQMOVEIS/MAQMOVEIS IND E COM DE MOVEIS LTDA Fabricante: Fabricante não informado Modelo: ME-51		
58.579.937/0001-43	FLEXI MOVEIS LTDA Benefício Me/Epp: Sim Programa de integridade: Sim UF endereço: GO	R\$ 1.450,00
Marca: FLEXI BASE Fabricante: Fabricante não informado Modelo: MESA REDONDA 120		
08.588.004/0001-44	A PRINCESA INDUSTRIA E COMERCIO DE MOVEIS LTDA	R\$ 1.633,00
Marca: Própria Fabricante: Fabricante não informado Modelo: ME-51		
32.918.377/0001-10	BRADIV INDUSTRIA E COMERCIO LTDA	R\$ 1.633,00
Marca: Bradiv Industria e Comércio Ltda-EPP Fabricante: Fabricante não informado Modelo: Bradiv		
07.831.740/0001-19	CANTARES MAGAZINE LTDA	R\$ 1.633,00
Marca: METALPAV Fabricante: Fabricante não informado Modelo: ME 51		
53.251.412/0001-60	H S DE MORAIS - COMERCIO	R\$ 1.633,00
Marca: COMBRAZ Fabricante: Fabricante não informado Modelo: COMBRAZ		
22.772.738/0001-00	NICO & BE COMERCIO E SERVICOS LTDA	R\$ 1.633,00
Marca: NB Fabricante: Fabricante não informado Modelo: Mesa		
09.258.263/0001-70	OFFICE MAX INDUSTRIA E COMERCIO DE MOVEIS LTDA	R\$ 1.633,00
Marca: ITALIA OFFICE Fabricante: Fabricante não informado Modelo: LINH TECH		
22.929.478/0001-33	QUICKLOG COMERCIO ATACADISTA E LOGISTICA LTDA	R\$ 1.633,00
Marca: LBS/LBS Fabricante: Fabricante não informado Modelo: ME-51		



CNPJ	Razão Social do Fornecedor	Valor da Proposta Final
28.610.644/0001-10	WPB COMERCIO, SERVICOS E ASSESSORIA LTDA	R\$ 1.633,00
Marca: MMoveis / MMoveis Fabricante: Fabricante não informado Modelo: ME-51		

Preço (Compras Governamentais) 3: Mediana das 3 Melhores Propostas Finais

Inc. I Art. 5º da IN 65 de 07 de Julho de 2021 (Lei nº 14.133)

R\$ 1.050,00

CNPJ: 17.947.581/0001-76	Data: 13/05/2025 08:29
Órgão: MUNICIPIO DE MURIAE / 1 - PREFEITURA MUNICIPAL DE MURIAÉ	Modalidade: Pregão - Eletrônico
Objeto: Tem como objeto a aquisição de mobiliários em geral, para atender aos setores da Prefeitura Municipal de Muriaé, visando melhoria e/ou troca dos mesmos que encontram-se em desgaste.	SRP: SIM
Descrição: MESA REUNIÃO REDONDA 1,20 25MM - DIMENSÕES: 1200 DIÂMETRO X 740MM - MESA REUNIÃO REDONDA 1,20 25MM - DIMENSÕES: 1200 DIÂMETRO X 740MM	Identificação: 17947581000176-1-000043/2025
	Lote/Item: 1/27
	Ata: N/A
	Homologação: 26/06/2025 00:00
	Fonte: https://www.gov.br/pncp/pt-br
	Quantidade: 380
	Unidade: UN
	UF: MG

CNPJ	Razão Social do Fornecedor	Valor da Proposta Final
41.823.463/0001-30	COMERCIAL SILVESTRE LTDA	R\$ 1.050,00
VENCEDOR		
Marca: Fabricante: Fabricante não informado Modelo:		

Preço (Compras Governamentais) 4: Mediana das 3 Melhores Propostas Finais

Valor corrigido em 4,06% pelo índice IPCA-E. (Data de atualização: 24/01/2026 Ref.: 12/2025)

Inc. I Art. 5º da IN 65 de 07 de Julho de 2021 (Lei nº 14.133)

R\$ 1.181,75
R\$ 1.229,68

CNPJ: 76.416.940/0001-28	Data: 14/11/2024 14:00
Órgão: UINIVERSIDADE ESTADUAL DO PARANÁ DE PARANAVAÍ/PR	Modalidade: Pregão Eletrônico
Objeto: Pregão Eletrônico - A presente licitação refere-se à aquisição de mobiliários para se rem utilizados nas dependências das Bibliotecas dos Campi da UNESPAR, e também em projetos da PRPPG (Pró-Reitoria de Pesquisa e Pós-graduação), AGITEC (Agência de Inovação e Tecnológica) e Academia Policial Militar do Guatupê. Esses ob jetos têm como finalidade atender aos setores a dministrativos e demais áreas de apoio dos seto res supracitados.	SRP: NÃO
Descrição: MESA REUNIÃO REDONDA, MATERIAL MADEIRA, TIPO MADEIRA MDP, ACABAMENTO SUPERFICIAL LAMINADO MELAMÍNICO, DIÂMETRO 1.200 MM, ALTURA 740 MM, QUANTIDADE PÉS 4 UN, ESPESSURA TAMPO 25 MM, COR TAMPO JEQUITIBÁ ROSA, CARACTERÍSTICAS ADICIONAIS BORDA POLIESTIRENO, MA - MESA REUNIÃO REDONDA, MATERIAL MADEIRA, TIPO MADEIRA MDP, ACABAMENTO SUPERFICIAL LAMINADO MELAMÍNICO, DIÂMETRO 1.200 MM, ALTURA 740 MM, QUANTIDADE PÉS 4 UN, ESPESSURA TAMPO 25 MM, COR TAMPO JEQUITIBÁ ROSA, CARACTERÍSTICAS ADICIONAIS BORDA POLIESTIRENO, MATERIAL ESTRUTURA TUBO DE AÇO, COR ESTRUTURA PRETA	Identificação: NºPregão:916982024 / UASG:928591
	Lote/Item: /36
	Ata: Link Ata
	Homologação: 13/12/2024 15:56
	Fonte: www.gov.br/compras/pt-br
	Quantidade: 1
	Unidade: Unidade
	UF: PR
CatMat: 608485 - Mesa Reunião Redonda - Material: Madeira Tipo Madeira: Mdp Acabamento Superficial: Laminado Melamínico Diâmetro: 1.200 MM Altura: 740 MM Quantidade Pés: 4 UN Espessura Tampo: 25 MM Cor Tampo: Jequitibá Rosa Características Adicionais: Borda Poliestireno Material Estrutura: Tubo De Aço Cor Estrutura: Preta	



CNPJ	Razão Social do Fornecedor	Valor da Proposta Final
30.996.156/0001-35 *VENCEDOR*	SERGIO DOMINGUES E CIA LTDA	R\$ 1.181,75
Marca: marzo vitorino Fabricante: Fabricante não informado Modelo: mzv2025		

Preço (Compras Governamentais) 5: Mediana das 3 Melhores Propostas Finais

Valor corrigido em 4,62% pelo índice IPCA-E. (Data de atualização: 24/01/2026 Ref.: 12/2025)

Inc. I Art. 5º da IN 65 de 07 de Julho de 2021 (Lei nº 14.133)

R\$ 1.240,00

R\$ 1.297,26

CNPJ: 09.560.096/0001-17	Data: 18/10/2024 10:00
Órgão: MINISTÉRIO DA DEFESA	Modalidade: Pregão Eletrônico
Comando do Exército	SRP: SIM
Comando Militar do Sul	Identificação: N°Pregão:900162024 / UASG:160446
5ª Região Militar	Lote/Item: /13
14ªBrigada de Infantaria Motorizada	Ata: Link Ata
62ºBatalhão de Infantaria	Homologação: 14/11/2024 15:19
Objeto: Aquisição de MOBILIÁRIO E MATERIAL DE USO GERAL para o 62º BI	Fonte: www.gov.br/compras/pt-br
Descrição: Mesa reunião redonda - Mesa Reunião Redonda Material: Aglomerado De Alta Resistência - Mdf, Tipo Madeira: Aglomerado, Acabamento Superficial: Revestimento Com Madeira Laminada, Tipo Revestimento: Laminado Melamínico Baixa Pressão, Diâmetro: 120CM, Espessura Tampo: 25MM, Cor Tampo: Cinza Cristal, Características Adicionais: Autoportante, Estrutura Em Aço Fosfatizado, Material Estrutura: Aço Pintado Em Epoxi, Cor Estrutura: Cinza Grafite	Quantidade: 10
CatMat: 250267 - Mesa Reunião Redonda - Material: Aglomerado De Alta Resistência - Mdf Tipo Madeira: Aglomerado Acabamento Superficial: Revestimento Com Madeira Laminada Tipo Revestimento: Laminado Melamínico Baixa Pressão Diâmetro: 120 CM Espessura Tampo: 25 MM Cor Tampo: Cinza Cristal Características Adicionais: Autoportante, Estrutura Em Aço Fosfatizado Material Estrutura: Aço Pintado Em Epoxi Cor Estrutura: Cinza Grafite	Unidade: Unidade
	UF: SC

CNPJ	Razão Social do Fornecedor	Valor da Proposta Final
10.902.067/0001-75 *VENCEDOR*	ESCRIBLU COMERCIO DE MOVEIS LTDA	R\$ 1.239,99
Marca: kroll Fabricante: Fabricante não informado Modelo: linha 15		
85.515.542/0001-50	PRIMAX INDUSTRIA E COMERCIO DE MOVEIS LTDA	R\$ 1.240,00
Marca: MARCA PRÓPRIA Fabricante: Fabricante não informado Modelo: PMX-J1MRD1200BRSECF		
47.509.554/0001-82	UBEFLEX COMERCIO LTDA	R\$ 1.599,00
Marca: Unimóveis Fabricante: Fabricante não informado Modelo: Mesa Redonda		
03.902.082/0001-58	GS COMERCIAL E SERVICOS LTDA	R\$ 1.600,00
Marca: sham Fabricante: Fabricante não informado Modelo: sham		
53.251.412/0001-60	H S DE MORAIS - COMERCIO	R\$ 1.635,00
Marca: PANDIN Fabricante: Fabricante não informado Modelo: PANDIN		
10.712.079/0001-37	MARCENARIA PASSOS LTDA	R\$ 1.635,25
Marca: MP/MP móveis Planejados Fabricante: Fabricante não informado Modelo: DP/2024		
13.579.783/0001-51	MARCELO MOHALLEM	R\$ 1.700,00
Marca: MINAS OFFICE Fabricante: Fabricante não informado Modelo: MINAS OFFICE		



CNPJ:	15.169.975/0001-15	Data:	29/04/2025 12:00
Órgão:	SECRETARIA DAS MULHERES	Modalidade:	ADESÃO À ATA DE RP EXTERNA
Objeto:	Contratação de empresa especializada para aquisição de mobiliário. A aquisição em tela se justifica ...	SRP:	NÃO
Descrição:	MESA, REDONDA, REUNIAO, DIMENSOES 1200X745MM, COLUNA TUBO ACO, EMBALAGEM 1.0 UNIDADE - MESA, REDONDA, REUNIAO, DIMENSOES 1200X745MM, COLUNA TUBO ACO, EMBALAGEM 1.0 UNIDADE	Identificação:	2025/07024
		Lote/Item:	/8
		Ata:	Link Ata
		Fonte:	s2gpr.sefaz.ce.gov.br/licita-web/paginas/licita/PublicacaoList.seam
		Quantidade:	20
		Unidade:	EMBALAGEM 1.0 UNIDADE
		UF:	

CNPJ	Razão Social do Fornecedor	Valor da Proposta Final
08.368.875/0001-52	FORTLINE INDUSTRIA E COMERCIO DE MOVEIS LTDA	R\$ 1.324,00
VENCEDOR		
Marca:	SIM	
Fabricante:	Fabricante não informado	
Modelo:		

Item 12: MESA DE AUDIÊNCIA/REUNIÃO RETANGULAR MEDINDO 240CM X 100CM X 74CM

Preço Estimado: R\$ 2.627,08 (un)		Percentual: -	Preço Estimado Calculado: R\$ 2.627,08	Média dos Preços Obtidos: R\$ 2.627,08
Quantidade	Descrição	Observação		
29 Unidades	MESA AUDIÊNCIA/REUNIÃO COM FORMATO RETANGULAR 240 x 100 x74 cm 1-TAMPO - Produzido em formato retangular em madeira prensada MDP com espessura de no mínimo 25mm, obedecendo a variação máxima permitida, revestimento laminado melamínico de baixa pressão MDP em ambas as faces na cor mogno amadeirado (mais próximo do marrom avermelhado tipo Jequitibá róseo ou mogno turim, ou a inda cor similar que mais se aproxime das cores anteriormente citadas, mantendo o padrão atual deste Órgão). Acabamento com fita de borda e m PVC de 5mm de espessura na mesma cor do revestimento melamínico com raio de 3mm nas arestas e fixada ao tampo por meio de espiga. Fixação à estrutura através de parafusos auto atarraxante para madeira. 2) ESTRUTURA METÁLICA Base metálica com coluna central em chapão de aço SAE 1020, passagem de fiações e tampa removível em chapa de aço estampado a frio com no mínimo 1,06mm de espessura, obedecendo a variação máxima permitida, largura de no mínimo 160mm, base estampada em chapa SAE 1020 com espessura de 1,9mm, sapatas reguláveis produzido em formato redondo com rosca M8 injetadas em polietileno copolímero de alta resistência a impactos e abrasão. 3) PAINEL FRONTAL - Painel frontal em madeira prensada MDP com espessura mínima de 15mm revestido em ambas as faces, obedecendo a variação máxima permitida, fixação do painel frontal através de parafuso de zamak e o tampo na estrutura com parafuso e bucha metálica com rosca milimétrica. 4) CAIXA DE ELETRIFICAÇÃO - Para distribuição de pontos de energia, telefonia e lógica, medindo 115x265mm, corpo em ABS fixado a aba através de no mínimo 04 parafusos e fixação ao tampo através de no mínimo 04 parafusos para madeira. Três tomadas de energia alimentadas por cabo de três fios com prensa cabos na extremidade da caixa e conector para espera de fios. Três blocos para conectores RJ45 padrão Keystone e dois blocos cegos para ampliação. Aba superior e tampa em alumínio injetado e abertura de no mínimo 10 mm para passagem de cabos, abertura da tampa tipo basculante, com tratamento superficial fosfatizante e acabamento em pintura epóxi pó. FIXAÇÃO sistema de fixação nas estruturas, tampo e painel frontal, fixado através de bucha e parafuso com rosca milimétrica, facilitando a montagem e desmontagem da mesa sem danificar o produto. ACABAMENTO - Todas as peças metálicas devem receber tratamento desengraxante antiferruginoso e pintura eletrotática epóxi pó com polimerização em estufa cor preto. Características específicas: Dimensões: 240 x 100 x 74cm (C x L x H), obedecendo a variação máxima permitida. Condições Adicionais: Será admitida uma variação nas medidas informadas de (+/-) 5% (cinco por cento). Garantia mínima de 05 anos a partir da entrega do produto neste Poder Judiciário.			



CNPJ: 00.577.473/0001-56

Órgão: CONSELHO REGIONAL DE FISIOTERAPIA E TERAPIA OCUPACIONAL / 926395 - CONSELHO REG.DE FIS. E TERAPIA OCUPACIONAL-MT

Objeto: A presente contratação tem por objeto a escolha da proposta mais vantajosa para a aquisição de mobiliários corporativos, com entrega e montagem inclusas, destinados à sede do Conselho Regional de Fisioterapia e Terapia Ocupacional da 9ª Região – CREFITO-9, conforme condições, especificações e quantitativos descritos neste instrumento convocatório e seus anexos.

Descrição: Mesa Reunião Retangular - Mesa Reunião Retangular

Data: 25/08/2025 08:59

Modalidade: Dispensa

SRP: NÃO

Identificação: 00577473000156-1-000014/2025

Lote/Item: 1/3

Ata: N/A

Homologação: 05/09/2025 00:00

Fonte: https://www.gov.br/pncp/pt-br

Quantidade: 2

Unidade: Unidade

UF: MT

CNPJ	Razão Social do Fornecedor	Valor da Proposta Final
55.862.020/0001-63	55.862.020 DARLEN SILVA GONCALVES	R\$ 2.460,00
VENCEDOR		
Marca:		
Fabricante: Fabricante não informado		
Modelo:		

Preço (Compras Governamentais) 2: Mediana das 3 Melhores Propostas Finais

Valor corrigido em 4,62% pelo índice IPCA-E. (Data de atualização: 24/01/2026 Ref.: 12/2025)

Inc. I Art. 5º da IN 65 de 07 de Julho de 2021 (Lei nº 14.133)

~~R\$ 2.500,00~~

R\$ 2.615,45

CNPJ: 48.031.918/0014-49

Órgão: GOVERNO DO ESTADO DE SÃO PAULO
ESP-SECRETARIA DE CIENCIA TECNOL E INOVAÇÃO
ESP-UNESP-INST.CIEN.TECNOLOG.-C.S.J.CAMPOS

Objeto: Formação de registro de preços visando aquisição de móveis.

Descrição: Mesa reunião retangular - Mesa Reunião Retangular Material: Madeira Mdf, Comprimento: 2,50M, Largura: 1,10M, Altura: 0,75CM, Cor: Casca De Ovo, Revestimento: Laminado Melamínico Baixa Pressão, Espessura Tampo: 25MM

CatMat: 617734 - Mesa Reunião Retangular - Material: Madeira Mdf | Comprimento: 2,50 M | Largura: 1,10 M | Altura: 0,75 CM | Cor: Casca De Ovo | Revestimento: Laminado Melamínico Baixa Pressão | Espessura Tampo: 25 MM

Data: 07/10/2024 08:00

Modalidade: Pregão Eletrônico

SRP: SIM

Identificação: N°Pregão:900132024 / UASG:102325

Lote/Item: /12

Ata: [Link Ata](#)

Homologação: 22/10/2024 15:48

Fonte: www.gov.br/compras/pt-br

Quantidade: 5

Unidade: Unidade

UF: SP

CNPJ	Razão Social do Fornecedor	Valor da Proposta Final
53.875.900/0001-49	WONE7 COMERCIO DE MOVEIS E EQUIPAMENTOS LTDA	R\$ 2.390,00
VENCEDOR		
Marca: LUNIONFLEX		
Fabricante: Fabricante não informado		
Modelo: MESA REUNIÃO		
67.210.336/0001-50	DYAR INDUSTRIA E COMERCIO DE MOVEIS, MAQUINAS E EQUIPAMENTOS LTDA	R\$ 2.500,00
Marca: LUNIONFLEX		
Fabricante: Fabricante não informado		
Modelo: MESA REUNIAO		
51.338.619/0001-41	MANPRIME SOLUCOES LTDA	R\$ 90.000,00
Marca: SIMILAR		
Fabricante: Fabricante não informado		
Modelo: SIMILAR		

Preço (Compras Governamentais) 3: Mediana das 3 Melhores Propostas Finais

Valor corrigido em 7,92% pelo índice IPCA-E. (Data de atualização: 24/01/2026 Ref.: 12/2025)

Inc. I Art. 5º da IN 65 de 07 de Julho de 2021 (Lei nº 14.133)

~~R\$ 2.600,00~~

R\$ 2.805,80



CNPJ: 00.394.452/0418-02

Órgão: MINISTÉRIO DA DEFESA

Comando do Exército

Comando de Operações Terrestres

Objeto: Aquisição de materiais permanentes do tipo mobiliário em geral, aparelhos eletroeletrônicos e utensílios de uso doméstico.

Descrição: **Mesa reunião retangular** - Mesa Reunião Retangular Revestimento: Laminado Melamínico , Material: Madeira Aglomerada , Altura: 74 CM, Comprimento: 240 CM, Largura: 120 C

CatMat: 473375 - Mesa Reunião Retangular - Material: Madeira Aglomerada | Comprimento: 240 CM | Largura: 120 CM | Altura: 74 CM | Revestimento: Laminado Melamínico

Data: 31/01/2024 09:00

Modalidade: Pregão Eletrônico

SRP: SIM

Identificação: N°Pregão:52023 / UASG:160548

Lote/Item: /3

Ata: [Link Ata](#)

Homologação: 06/06/2024 15:00

Fonte: www.gov.br/compras/pt-br

Quantidade: 5

Unidade: Unidade

UF: DF

CNPJ	Razão Social do Fornecedor	Valor da Proposta Final
24.487.206/0001-56 *VENCEDOR*	SEAOPEN REFRIGERACAO E MOVEIS LTDA Marca: Michibel/Michibel Fabricante: Fabricante não informado Modelo: Corp	R\$ 2.448,00
15.676.062/0001-95	CENTER MOVEIS E DESIGN LTDA Marca: MODILAC Fabricante: Fabricante não informado Modelo: ET	R\$ 2.600,00
03.062.224/0001-16	LAS-CIO MOVEIS PARA ESCRITORIOS LTDA Marca: Marzo Vitorino Fabricante: Fabricante não informado Modelo: Linha IP	R\$ 3.149,00
45.468.921/0001-11	GUILHERME HENRIQUE QUEIROZ MACIEL DE PAIVA 60468978313 Marca: MEGA Fabricante: Fabricante não informado Modelo: mega	R\$ 3.215,00
49.531.675/0001-56	JM COMERCIO LTDA Marca: Mesa Reunião Retangular Revestimento: Laminado Mel Fabricante: Fabricante não informado Modelo: Mesa Reunião Retangular Revestimento: Laminado Mel	R\$ 3.500,00
44.881.434/0001-13	ADAO DO NASCIMENTO 91300711787 Marca: ani Fabricante: Fabricante não informado Modelo: ani	R\$ 3.520,00
53.410.065/0001-71	AFP ATACADAO DA PAPELARIA LTDA Marca: AFP Fabricante: Fabricante não informado Modelo: AFP	R\$ 3.520,00
28.265.790/0001-56	AFP CONSTRUTORA INDUSTRIA COMERCIO E SERVICOS EIRELI Marca: AFP Fabricante: Fabricante não informado Modelo: AFP	R\$ 3.520,00
31.143.859/0001-83	COMEFAR PRODUTOS FARMACEUTICOS LTDA Marca: PANDIN\LUNASA Fabricante: Fabricante não informado Modelo: MDP	R\$ 3.520,00
37.644.738/0001-00	37.644.738 VIVIANE NEIVA DOS SANTOS Marca: LNSA Fabricante: Fabricante não informado Modelo: RETANGULAR	R\$ 3.520,81
51.338.619/0001-41	MANPRIME SOLUCOES LTDA Marca: SIMILAR Fabricante: Fabricante não informado Modelo: SIMILAR	R\$ 3.520,81



Item 13: MESA DE AUDIÊNCIA/REUNIÃO RETANGULAR MEDINDO 200CM X 100CM X 74CM

Preço Estimado: R\$ 2.569,33 (un) Percentual: - Preço Estimado Calculado: R\$ 2.569,33 Média dos Preços Obtidos: R\$ 2.569,33

Quantidade	Descrição	Observação
44 Unidades	<p>MESA AUDIÊNCIA MESA DE REUNIÃO COM FORMATO RETANGULAR 200 x 100 x 74 cm 1-TAMPO - Produzido em formato retangular em madeira prensada MDP com espessura de no mínimo 25mm, obedecendo a variação máxima permitida, revestimento laminado melamínico de baixa pressão MDP em ambas as faces na cor mogno amadeirado (mais próximo do marrom avermelhado tipo Jequitibá róseo ou mogno turim, ou ainda cor similar que mais se aproxime das cores anteriormente citadas, mantendo o padrão atual deste Órgão). Acabamento com fita de borda em PVC de 5mm de espessura na mesma cor do revestimento melamínico com raio de 3mm nas arestas e fixada ao tampo por meio de espiga. Fixação à estrutura através de parafusos auto atarraxante para madeira. 2) ESTRUTURA METÁLICA - Base metálica com coluna central em chapa de aço SAE 1020, passagem de fiações e tampa removível em chapa de aço estampado a frio com no mínimo 1,06mm de espessura, obedecendo a variação máxima permitida, largura de no mínimo 160mm, base estampada em chapa SAE 1020 com espessura de 1,9mm, sapatas reguláveis produzido em formato redondo com rosca M8 injetadas em polietileno copolímero de alta resistência a impactos e abrasão. 3) PAINEL FRONTAL - Pannel frontal em madeira prensada MDP com espessura mínima de 15mm revestido em ambas as faces, obedecendo a variação máxima permitida, fixação do painel frontal através de parafuso de zamak e o tampo na estrutura com parafuso e bucha metálica com rosca milimétrica. 4) CAIXA DE ELETRIFICAÇÃO - Para distribuição de pontos de energia, telefonia e lógica, medindo 115x265mm, corpo em ABS fixado a aba através de 04 parafusos e fixação ao tampo através de 04 parafusos para madeira. Três tomadas de energia alimentadas por cabo de três fios com prensa cabos na extremidade da caixa e conector para espera de fios. Três blocos para conectores RJ45 padrão Keystone e dois blocos cegos para ampliação. Aba superior e tampa em alumínio injetado e abertura de no mínimo 10mm para passagem de cabos, abertura tampa tipo basculante, com tratamento superficial fosfatizante e acabamento em pintura epóxi. FIXAÇÃO sistema de fixação nas estruturas, tampo e painel frontal, fixado através de bucha e parafuso com rosca milimétrica, facilitando a montagem e desmontagem da mesa sem danificar o produto. ACABAMENTO Todas as peças metálicas devem receber tratamento desengraxante antiferruginoso e pintura eletrostática epóxi pó com polimerização em estufa cor preto. Características específicas: Dimensões: 200 x 100 x74 cm (C x L x H), obedecendo a variação máxima permitida. Condições Adicionais: Será admitida uma variação nas medidas informadas de (+/-) 5% (cinco por cento). Garantia Mínima de 05 anos a partir da entrega do produto neste Poder Judiciário.</p>	

Preço (Compras Governamentais) 1: Mediana das 3 Melhores Propostas Finais R\$ 2.460,00
Inc. I Art. 5º da IN 65 de 07 de Julho de 2021 (Lei nº 14.133)

CNPJ: 00.577.473/0001-56	Data: 25/08/2025 08:59
Órgão: CONSELHO REGIONAL DE FISIOTERAPIA E TERAPIA OCUPACIONAL / 926395 - CONSELHO REG.DE FIS. E TERAPIA OCUPACIONAL-MT	Modalidade: Dispensa
Objeto: A presente contratação tem por objeto a escolha da proposta mais vantajosa para a aquisição de mobiliários corporativos, com entrega e montagem inclusas, destinados à sede do Conselho Regional de Fisioterapia e Terapia Ocupacional da 9ª Região – CREFITO-9, conforme condições, especificações e quantitativos descritos neste instrumento convocatório e seus anexos.	SRP: NÃO
Descrição: Mesa Reunião Retangular - Mesa Reunião Retangular	Identificação: 00577473000156-1-000014/2025
	Lote/Item: 1/3
	Ata: N/A
	Homologação: 05/09/2025 00:00
	Fonte: https://www.gov.br/pncp/pt-br
	Quantidade: 2
	Unidade: Unidade
	UF: MT

CNPJ	Razão Social do Fornecedor	Valor da Proposta Final
55.862.020/0001-63 *VENCEDOR*	55.862.020 DARLEN SILVA GONCALVES	R\$ 2.460,00
Marca: Fabricante: Fabricante não informado Modelo:		

Preço (Compras Governamentais) 2: Mediana das 3 Melhores Propostas Finais R\$ 2.519,97
Valor corrigido em 3,41% pelo índice IPCA-E. (Data de atualização: 24/01/2026 Ref.: 12/2025) R\$ 2.606,02
Inc. I Art. 5º da IN 65 de 07 de Julho de 2021 (Lei nº 14.133)



CNPJ: 92.969.856/0001-98	Data: 26/12/2024 16:56
Órgão: MINISTÉRIO DA EDUCAÇÃO Universidade Federal do Rio Grande do Sul	Modalidade: Dispensa
Objeto: Aquisição de mobiliário para a biblioteca da EA	SRP: NÃO
Descrição: Mesa - Mesa Material Estrutura: Aço, Material Tampo: Laminado Melamínico, Material Borda: Pvc, Cor: Argila, Comprimento: 200CM, Largura: 110CM, Altura: 74CM, Espessura Tampo: 25MM, Formato: Retangular, Características Adicionais: Deslizadores Base Resina Epóxi	Identificação: Dispensa de Licitação Nº 90412/2024 / UASG: 153114
CatMat: 231477 - Mesa - Material Estrutura: Aço Material Tampo: Laminado Melamínico Material Borda: Pvc Cor: Argila Comprimento: 200 CM Largura: 110 CM Altura: 74 CM Espessura Tampo: 25 MM Formato: Retangular Características Adicionais: Deslizadores Base Resina Epóxi	Lote/Item: /4
	Ata: Link Ata
	Homologação: 30/12/2024 13:52
	Fonte: www.gov.br/compras/pt-br
	Quantidade: 3
	Unidade: Unidade
	UF: RS

CNPJ	Razão Social do Fornecedor	Valor da Proposta Final
26.398.158/0001-55 *VENCEDOR*	SANTA LUCIA INDUSTRIA DE MOVEIS LTDA	R\$ 1.999,00
Marca: Fabricante: Fabricante não informado Modelo:		
45.219.356/0001-59	CAROLINA RODRIGUES LOPES OLAZAR 04674114179	R\$ 2.519,97
Marca: Fabricante: Fabricante não informado Modelo:		
10.902.067/0001-75	ESCRIBLU COMERCIO DE MOVEIS LTDA	R\$ 2.519,97
Marca: Fabricante: Fabricante não informado Modelo:		
73.464.612/0001-09	INDUSTRIA E COMERCIO DE MOVEIS MODELAR LTDA	R\$ 2.692,99
Marca: Fabricante: Fabricante não informado Modelo:		
57.840.300/0001-04	MULTIMIX COMERCIO E DISTRIBUIDOR LTDA	R\$ 2.693,00
Marca: Fabricante: Fabricante não informado Modelo:		

Preço (Compras Governamentais) 3: Mediana das 3 Melhores Propostas Finais

R\$ 2.500,00

Código Validado em 5,68% pelo índice IPCA-E. (Data de atualização: 24/01/2026 Ref.: 12/2025)

R\$ 2.641,96

Inc. I Art. 5º da IN 65 de 07 de Julho de 2021 (Lei nº 14.133)

CNPJ: 10.673.078/0005-54	Data: 04/06/2024 08:00
Órgão: MINISTÉRIO DA EDUCAÇÃO Secretaria Executiva Subsecretaria de Planejamento e Orçamento Instituto Federal de Educação, ciencia e Tec. do Mato Grosso do Sul	Modalidade: Pregão Eletrônico
Objeto: Aquisição de equipamentos e utensílios para utilização na cozinha para o fornecimento próprio de merenda nas unidades do IFMS.	SRP: SIM
Descrição: Mesa reunião retangular - Mesa Reunião Retangular Material: Aglomerado Madeira , Comprimento: 2 M, Largura: 100 CM, Altura: 0,75 M, Cor: Cinza , Revestimento: Laminado Melamínico Alta Pressão , Tipo Estrutura: Tubo De Aço E Chapa Metálica , Espessura Tampo: 2,50 MM, Material Tampo: Aglomerado Madeira	Identificação: NºPregão:900102024 / UASG:158132
CatMat: 475765 - Mesa Reunião Retangular - Material: Aglomerado Madeira Comprimento: 2 M Largura: 100 CM Altura: 0,75 M Cor: Cinza Revestimento: Laminado Melamínico Alta Pressão Tipo Estrutura: Tubo De Aço E Chapa Metálica Espessura Tampo: 2,50 MM Material Tampo: Aglomerado Madeira	Lote/Item: /22
	Ata: Link Ata
	Homologação: 14/08/2024 09:48
	Fonte: www.gov.br/compras/pt-br
	Quantidade: 180
	Unidade: Unidade
	UF: MS



CNPJ	Razão Social do Fornecedor	Valor da Proposta Final
47.865.006/0001-95 *VENCEDOR*	3 G COMERCIO E SERVICOS LTDA Marca: ULTRABASES Fabricante: Fabricante não informado Modelo: 8	R\$ 1.700,00
52.461.022/0001-52	ANA MARIA SOARES DA COSTA Marca: conforme termo de referencia Fabricante: Fabricante não informado Modelo: conforme termo de referencia	R\$ 2.500,00
40.989.882/0001-84	SEVEN COMERCIO E SERVICOS LTDA Marca: ULTIABASES Fabricante: Fabricante não informado Modelo: 8	R\$ 2.690,00
32.126.893/0001-02	FACILLITA SOLUCOES CORPORATIVAS LTDA Marca: MARZO VITORINO IND. E COM. DE MÓVEIS LTDA Fabricante: Fabricante não informado Modelo: REFEITÓRIO	R\$ 2.950,00
30.372.538/0001-98	EQUIPAR COMERCIO E SERVICOS LTDA Marca: TRILHO MOVEIS Fabricante: Fabricante não informado Modelo: TRILHO MOVEIS	R\$ 2.960,00
06.983.736/0001-03	LABOR INDUSTRIA DE MOVEIS PARA ESCRITORIO LTDA Marca: Miranti/Miranti Fabricante: Fabricante não informado Modelo: MRF	R\$ 3.700,50
17.918.110/0001-30	J B CARDOSO SERVICO DE TRANSPORTE LTDA Marca: ULTRABASES Fabricante: Fabricante não informado Modelo: 8	R\$ 3.750,00
06.043.786/0001-00	RNL TRADE AND FACILITIES LTDA Marca: Mesa Reunião Retangular Material: Aglomerado Madei Fabricante: Fabricante não informado Modelo: Mesa Reunião Retangular Material: Aglomerado Madei	R\$ 3.964,88
50.533.416/0001-43	SANTOS COMERCIO E NEGOCIOS LTDA Marca: Mesa Fabricante: Fabricante não informado Modelo: Mesa	R\$ 4.500,00

LOTE 2: GRUPO III - EXCLUSIVO PARA AMPLA CONCORRÊNCIA

(1 item)

Item 1: GAVETEIRO VOLANTE COM 3(TRÊS) GAVETAS cor mogno amadeirado			
Preço Estimado: R\$ 952,31 (un)	Percentual: -	Preço Estimado Calculado: R\$ 952,31	Média dos Preços Obtidos: R\$ 952,31

Quantidade	Descrição	Observação
513 Unidades	GAVETEIRO VOLANTE COM TRÊS GAVETAS Medindo 0.40x0.50x0.58m (considerando a altura dos rodízios), com as seguintes característcas mínimas: a) tampo superior confeccionado em MDP com no mínimo 25 mm de espessura, revestido em ambas as faces, com laminado melamínico na cor mogno amadeirado (mais próximo do marrom avermelhado tipo Jequitibá róseo ou mogno turim, ou ainda cor similar que mais se aproxime das cores anteriormente citadas, mantendo o padrão atual deste Órgão), com borda frontal em PVC de 5mm de espessura na mesma cor do revestimento melamínico com raio de 3mm nas arestas e fixada ao tampo por meio de espiga e reta nas laterais em poliestireno com espessura mínima de 2mm, respeitando a tonalidade da cor do laminado melamínico; b) laterais e fundo em madeira MDP com no mínimo o 18 mm de espessura, acabamento em fita poliestireno reta com espessura mínima de 2mm nas laterais, e no tampo com bordas arredondadas fita de PVC com 2mm de espessura na cor do laminado; c) frentes das gavetas em madeira MDP com no mínimo 18 mm de espessura na cor mogno, acabamento em fita poliestireno reta com espessura mínima de 2mm, e fundo em madeira aglomerada com no mínimo 18 mm de espessura na cor preto fosco; d) sistema de fixação no tampo e corpo, feito através de bucha e parafuso com rosca milimétrica, facilitando a montagem e desmontagem sem danificar o produto, com puxadores embutidos na cor preto fosco, rodízios e fechadura para travamento simultâneo das 03 gavetas com chave dobrável; e) Gavetas confeccionadas em chapa de aço #26, dobrada e soldada através de eletrofusão, com deslizamento suave sobre corredeiras em aço, roldanas em nylon e eixos em aço. Variação máxima de (+/-) 5% (cinco por cento) nas dimensões. Garantia mínima de 05 anos a partir da entrega do produto neste Poder Judiciário.	



CNPJ: 60.509.015/0001-01	Data: 02/07/2025 08:00
Órgão: GOVERNO DO ESTADO DE SÃO PAULO ESP-FUND PARA O DESENVOLVIMENTO DA EDUCACAO ESP-PRESTACAO DE SERVICOS FDE/SEE	Modalidade: Pregão Eletrônico
	SRP: SIM
Objeto: Constituição de Sistema de Registro de Preços para aquisição de mesas (MA-02, ME-20, ME-29, ME-30, ME-31, ME-42, ME-44, ME-45, ME-46, ME-51, ME-21, ME-22, ME-23, ME-24, ME-25, ME-26, ME-27 e ME-28) e gaveteiros (GV-02), destinados a atender a demanda presente e futura de toda rede de ensino vinculada à Secretaria de Educação do Estado de São Paulo e Creches convênio PAEM.?	Identificação: NºPregão:902382025 / UASG:081102
	Lote/Item: /19
	Ata: Link Ata
Descrição: Gaveteiro móvel - GAVETEIRO MÓVEL, MATERIAL MADEIRA MDF, QUANTIDADE GAVETAS 3 UN, ALTURA 400 MM,LARGURA 470 MM, PROFUNDIDADE 615 MM, CARACTERÍSTICAS ADICIONAIS COM CHAVES	Homologação: 12/09/2025 17:19
CatMat: 473600 - Gaveteiro Móvel - Material: Madeira Mdf Quantidade Gavetas: 3 UN Altura: 400 MM Largura: 470 MM Profundidade: 615 MM Características Adicionais: Com Chaves	Fonte: www.gov.br/compras/pt-br
	Quantidade: 1.520
	Unidade: Unidade
	UF: SP

CNPJ	Razão Social do Fornecedor	Valor da Proposta Final
58.579.937/0001-43	FLEXI MOVEIS LTDA Benefício Me/Epp: Sim Programa de integridade: Sim UF endereço: GO	R\$ 770,00
Marca: FLEXI BASE Fabricante: Fabricante não informado Modelo: GAVETEIRO 3 GAVETAS EXECUTIVO		
22.220.382/0001-00	BR 101 CONSTRUCOES SINGULARES LTDA	R\$ 899,92
Marca: Própria/Própria Fabricante: Fabricante não informado Modelo: Gaveteiro Móvel		
54.826.367/0004-30	MAQMOVEIS INDUSTRIA E COMERCIO DE MOVEIS LTDA.	R\$ 980,00
VENCEDOR Marca: MAQMOVEIS/MAQMOVEIS IND E COM DE MOVEIS LTDA Fabricante: Fabricante não informado Modelo: GV-02		
08.588.004/0001-44	A PRINCESA INDUSTRIA E COMERCIO DE MOVEIS LTDA	R\$ 1.056,00
Marca: Própria Fabricante: Fabricante não informado Modelo: GV-02		
32.918.377/0001-10	BRADIV INDUSTRIA E COMERCIO LTDA	R\$ 1.056,00
Marca: Bradiv Industria e Comércio Ltda-EPP Fabricante: Fabricante não informado Modelo: Bradiv		
07.831.740/0001-19	CANTARES MAGAZINE LTDA	R\$ 1.056,00
Marca: METALPAV Fabricante: Fabricante não informado Modelo: GV 02		
53.251.412/0001-60	H S DE MORAIS - COMERCIO	R\$ 1.056,00
Marca: COMBRAZ Fabricante: Fabricante não informado Modelo: COMBRAZ		
22.772.738/0001-00	NICO & BE COMERCIO E SERVICOS LTDA	R\$ 1.056,00
Marca: NB Fabricante: Fabricante não informado Modelo: Gaveteiro		
09.258.263/0001-70	OFFICE MAX INDUSTRIA E COMERCIO DE MOVEIS LTDA	R\$ 1.056,00
Marca: ITALIA OFFICE Fabricante: Fabricante não informado Modelo: LUNHA TECH		
22.929.478/0001-33	QUICKLOG COMERCIO ATACADISTA E LOGISTICA LTDA	R\$ 1.056,00
Marca: LBS/LBS Fabricante: Fabricante não informado Modelo: GV-02		



CNPJ	Razão Social do Fornecedor	Valor da Proposta Final
28.610.644/0001-10	WPB COMERCIO, SERVICOS E ASSESSORIA LTDA	R\$ 1.056,00
Marca: MMoveis / MMoveis Fabricante: Fabricante não informado Modelo: GV-02		

Preço (Compras Governamentais) 2: Mediana das 3 Melhores Propostas Finais

R\$ 999,09

Inc. I Art. 5º da IN 65 de 07 de Julho de 2021 (Lei nº 14.133)

CNPJ: 08.338.774/0001-39	Data: 29/05/2025 08:00
Órgão: CONSELHO REGIONAL DE FARMACIA DO ESTADO DA PARAIBA	Modalidade: Pregão Eletrônico
Objeto: Aquisição de móveis para atender o CRFPB	SRP: NÃO
Descrição: Gaveteiro Móvel - GAVETEIRO MÓVEL, MATERIAL MADEIRA MDP, TIPO REVESTIMENTO LAMINADO MELAMÍNICO, QUANTIDADE GAVETAS 3 UN, ALTURA 600 MM, LARGURA 510 MM, PROFUNDIDADE 400 MM, COR OVO, CARACTERÍSTICAS ADICIONAIS 2 GAVETAS RASAS E 1 GAVETÃO PARA PASTASSUSPENSA,	Identificação: N°Pregão:900042025 / UASG:927237
	Lote/Item: /10
	Ata: Link Ata
CatMat: 484215 - Gaveteiro Móvel - Material: Madeira Mdp Tipo Revestimento: Laminado Melamínico Quantidade Gavetas: 3 UN Altura: 600 MM Largura: 510 MM Profundidade: 400 MM Cor: Ovo Características Adicionais: 2 Gavetas Rasas E 1 Gavetão Para Pastas Suspensa,	Homologação: 29/07/2025 08:44
	Fonte: www.gov.br/compras/pt-br
	Quantidade: 30
	Unidade: Unidade
	UF: PB

CNPJ	Razão Social do Fornecedor	Valor da Proposta Final
14.732.438/0001-79	MARILENE CARVALHO LUCENA DE BRITO	R\$ 986,00
VENCEDOR		
Marca: AVANTTI - TODESCHINI Fabricante: Fabricante não informado Modelo: REF:391702 - LINHA IURIS		
17.991.542/0001-76	FULL TIME EMPREENDIMENTOS LTDA	R\$ 999,09
Marca: SIMILAR Fabricante: Fabricante não informado Modelo: SIMILAR		
29.354.767/0001-09	ARTPROJETO COMERCIO E INDUSTRIA DE MOVEIS LTDA	R\$ 1.018,45
Marca: ARTPROJETO Fabricante: Fabricante não informado Modelo: ARTPROJETO		
54.175.384/0001-02	54.175.384 AURIZAN DE SOUZA FERREIRA	R\$ 1.320,00
Marca: arflex Fabricante: Fabricante não informado Modelo: 3 gavetas		
35.422.165/0001-36	AMANDA CARLA DA SILVA SOARES 08201999401	R\$ 1.370,00
Marca: sonho de madeira Fabricante: Fabricante não informado Modelo: mdf		
08.240.649/0001-91	C&B PRODUCOES, MARKETING, COMERCIO, SERVICOS E INCORPORADORA LTDA	R\$ 1.370,00
Marca: MV Fabricante: Fabricante não informado Modelo: IP		
32.005.178/0001-11	EMGESA EMPRESA DE GERENCIAMENTO DE SOBRESSALENTES E AUTOMACAO EIRELI	R\$ 1.370,00
Marca: EMGESA 900042025 Fabricante: Fabricante não informado Modelo: EMGESA 900042025		
02.837.984/0001-95	MILAX COMERCIO DE MOVEIS LTDA	R\$ 1.370,00
Marca: MARZO VITORINO Fabricante: Fabricante não informado Modelo: IMPÉRIA PREMIUM		



CNPJ	Razão Social do Fornecedor	Valor da Proposta Final
30.231.212/0001-40	MOVEPLAST INDUSTRIA DE MOVEIS LTDA	R\$ 1.370,00
Marca: MARCA PROPRIA Fabricante: Fabricante não informado Modelo: GVT02		
40.359.757/0001-90	I C DE SOUSA COMERCIO E SERVICOS	R\$ 1.370,00
Marca: MARZO VITORINO Fabricante: Fabricante não informado Modelo: MARZO VITORINO		
44.216.778/0001-08	RIVERA MOVEIS INDUSTRIA E COMERCIO LTDA	R\$ 1.370,00
Marca: PRÓPRIA/FABRICAÇÃO NACIONAL Fabricante: Fabricante não informado Modelo: ARQUIVAMENTO - GVP204		
36.770.097/0001-69	CIB EMPREENDIMENTOS IMOBILIARIOS LTDA	R\$ 1.385,76
Marca: Gaveteiro Móvel Material: Madeira Mdp, Tipo Revest Fabricante: Fabricante não informado Modelo: Gaveteiro Móvel Material: Madeira Mdp, Tipo Revest		
13.579.783/0001-51	MARCELO MOHALLEM	R\$ 1.400,00
Marca: m Fabricante: Fabricante não informado Modelo: m		

Preço (Compras Governamentais) 3: Mediana das 3 Melhores Propostas Finais

Valor corrigido em 4,62% pelo índice IPCA-E. (Data de atualização: 24/01/2026 Ref.: 12/2025)

Inc. I Art. 5º da IN 65 de 07 de Julho de 2021 (Lei nº 14.133)

R\$ 913,76

R\$ 955,96

CNPJ:	42.736.102/0001-10	Data:	22/10/2024 08:30
Órgão:	NAV BRASIL SERVIÇOS DE NAVEGAÇÃO AEREA S.A.	Modalidade:	Pregão Eletrônico
Objeto:	Licitação para contratação de empresa para o fornecimento e instalação de mobiliário para a Administração Central e Dependências da NAV Brasil pelo Sistema de Registro de Preços (SRP).	SRP:	SIM
Descrição:	Gaveteiro Móvel - Gaveteiro Móvel Material: Madeira Mdf, Tipo Revestimento: Laminado Melamínico, Quantidade Gavetas: 3UN, Altura: 65CM, Largura: 40CM, Profundidade: 50CM, Tipo Pés: Com Rodízio, Características Adicionais: Fechadura Frontal, Tipo Puxadores: Lateral, Tipo Cava Valor estimado: R\$ 1.138,0000 Critério de julgamento: Menor Preço	Identificação:	NºPregão:900142024 / UASG:928680
CatMat:	612000 - Gaveteiro Móvel - Material: Madeira Mdf Tipo Revestimento: Laminado Melamínico Quantidade Gavetas: 3 UN Altura: 65 CM Largura: 40 CM Profundidade: 50 CM Tipo Pés: Com Rodízio Tipo Puxadores: Lateral, Tipo Cava Características Adicionais: Fechadura Frontal	Lote/Item:	/126
		Ata:	Link Ata
		Homologação:	13/11/2024 11:36
		Fonte:	www.gov.br/compras/pt-br
		Quantidade:	17
		Unidade:	Unidade
		UF:	RJ

CNPJ	Razão Social do Fornecedor	Valor da Proposta Final
21.306.287/0001-52	TECNO2000 INDUSTRIA E COMERCIO LTDA	R\$ 900,00
VENCEDOR		
Marca: TECNO2000 Fabricante: Fabricante não informado Modelo: BREMEN		
90.051.160/0001-52	BORTOLINI INDUSTRIA DE MOVEIS LTDA	R\$ 913,76
Marca: PRÓPRIA/PRÓPRIO Fabricante: Fabricante não informado Modelo: PRÓPRIA		
25.044.515/0001-14	CORPFURN MOBILIARIO CORPORATIVO LTDA	R\$ 1.175,00
Marca: IMMENSE/MARZO VITORINO Fabricante: Fabricante não informado Modelo: IMPERIA PREMIUM		

Preço (Compras Governamentais) 4: Mediana das 3 Melhores Propostas Finais

Valor corrigido em 5,68% pelo índice IPCA-E. (Data de atualização: 24/01/2026 Ref.: 12/2025)

Inc. I Art. 5º da IN 65 de 07 de Julho de 2021 (Lei nº 14.133)

R\$ 903,00

R\$ 954,28



CNPJ: 00.399.857/0001-26

Órgão: MINISTÉRIO DO DESENVOLVIMENTO REGIONAL
Companhia de Desenvolvimento do Vale do São Francisco - DF

Objeto: Fornecimento, carga, transporte, descarga e montagem de mobiliário (diversos) a serem distribuídos em 04 (quatro) grupos, conforme anexo II do Termo de Referência, no âmbito da Codevasf-Sede em Brasília/DF e das suas Superintendências Regionais.

Descrição: **Gaveteiro móvel** - Gaveteiro Móvel Material: Madeira Mdp , Tipo Revestimento: Laminado Melamínico , Quantidade Gavetas: 3 UN, Altura: 600 MM, Largura: 510 MM, Profundidade: 400 MM, Cor: Ovo , Características Adicionais: 2 Gavetas Rasas E 1 Gavetão Para Pastas Suspensa,

CatMat: **484215** - Gaveteiro Móvel - Material: Madeira Mdp | Tipo Revestimento: Laminado Melamínico | Quantidade Gavetas: 3 UN | Altura: 600 MM | Largura: 510 MM | Profundidade: 400 MM | Cor: Ovo | Características Adicionais: 2 Gavetas Rasas E 1 Gavetão Para Pastas Suspensa,

Data: 03/06/2024 08:00

Modalidade: Pregão Eletrônico

SRP: SIM

Identificação: N°Pregão:900042024 / UASG:195006

Lote/Item: /4

Ata: [Link Ata](#)

Homologação: 24/07/2024 10:33

Fonte: www.gov.br/compras/pt-br

Quantidade: 220

Unidade: Unidade

UF: DF

CNPJ	Razão Social do Fornecedor	Valor da Proposta Final
21.306.287/0001-52 *VENCEDOR*	TECNO2000 INDUSTRIA E COMERCIO LTDA	R\$ 790,13
Marca: TECNO2000 Fabricante: Fabricante não informado Modelo: BREMEN		
04.869.711/0001-58	FLEXIBASE INDUSTRIA E COMERCIO DE MOVEIS, IMPORTACAO E EXPORTACAO LTDA	R\$ 903,00
Marca: PROPRIA Fabricante: Fabricante não informado Modelo: URÂNIO		
31.731.853/0001-27	NEW LINE SOLUCOES CORPORATIVAS EIRELI	R\$ 903,00
Marca: Motiva Fabricante: Fabricante não informado Modelo: MCertificata		
48.959.160/0001-99	48.959.160 FRANCIELLY FATIMA FARIA	R\$ 1.117,46
Marca: FLEXIBASE/FLEXIBASE Fabricante: Fabricante não informado Modelo: GAVETEIRO/3G		
54.175.384/0001-02	54.175.384 AURIZAN DE SOUZA FERREIRA	R\$ 1.123,11
Marca: MARANELLO Fabricante: Fabricante não informado Modelo: três gavetas		
04.142.739/0001-99	PECINI & PECINI COMERCIO DE MOVEIS LTDA	R\$ 1.128,64
Marca: P.MOVEIS Fabricante: Fabricante não informado Modelo: ARMARIO		
38.229.748/0001-33	BR3 PRODUCOES DE EVENTOS, COMERCIO E REPRESENTACOES LTDA	R\$ 1.128,64
Marca: MARZO VITORINO Fabricante: Fabricante não informado Modelo: GAVETEIRO		



Item 1: ARMÁRIO BAIXO COM PORTA DE CORRER cor mogno amadeirado

Preço Estimado: R\$ 1.115,59 (un)	Percentual: -	Preço Estimado Calculado: R\$ 1.115,59	Média dos Preços Obtidos: R\$ 1.115,59
-----------------------------------	---------------	--	--

Quantidade	Descrição	Observação
341 Unidades	ARMÁRIO BAIXO COM PORTA DE CORRER, Medindo 0.90 x 0.47 x 0.74 m, com as seguintes características mínimas: a) tampo superior confeccionado em MDP com no mínimo 25 mm de espessura revestido em ambas as faces com laminado melamínico na cor mogno amadeira do (mais próximo do marrom avermelhado tipo Jequitibá róseo ou mogno turim, ou ainda cor similar que mais se aproxime das cores anterior mente citadas, mantendo o padrão atual deste Órgão) com borda frontal em PVC de 5 mm de espessura na mesma cor do revestimento melamí nico com raio de 3mm nas arestas e fixada ao tampo por meio de espiga e reta nas laterais em poliestireno com espessura mínima de 2mm, res peitando a tonalidade da cor do laminado melamínico; b) laterais e divisão vertical em madeira MDP com no mínimo 18mm, com acabamento em fita poliestireno reta com espessura mínima de 2mm e fundo em madeira MDP, com no mínimo 18mm de espessura, acabamento em lamin ado melamínico na cor mogno amadeirado (mais próximo do marrom avermelhado tipo Jequitibá róseo ou mogno turim, ou ainda cor similar que mais se aproxime das cores anteriormente citadas, mantendo o padrão atual deste Órgão) em ambas as faces para as laterais e o fundo, e in ternamente contando com duas prateleiras reguláveis com mesmo acabamento externo, e possuindo ainda, sustentação da prateleira em aço co m capacidade de suportar no mínimo 30 kg; c) sistema de fixação da base, tampo, lateral e fundo, feito através de bucha e parafuso com rosca milimétrica, facilitando a montagem e desmontagem sem danificar o produto; d) portas de correr em MDP com no mínimo 18mm de espessur a, com acabamento em fita poliestireno reta com espessura mínima de 2mm, com acabamento em laminado melamínico na cor preto fosco em ambos os lados e com puxadores embutidos em polipropileno na cor preto fosco. Portas com fechadura travamento simultâneo; e) o armário d eve ser montado sobre base de aço, em tubo de aço seção retangular de 60x30mm, com espessura mínima de 1,2mm, fosfatizado através de 09 banhos de imersão, pintado em epóxi preto pelo sistema eletrostático curado em estufa com sapatas reguladoras de nível parafuso M8, rosca m étrica e sapatas tipo roseta em nylon injetado. Variação máxima de (+/-) 5% (cinco por cento) nas dimensões.Garantia mínima de 05 anos a pa rtir da entrega do produto neste Poder Judiciário.	

Preço (Compras Governamentais) 1: Mediana das 3 Melhores Propostas Finais

Inc. I Art. 5º da IN 65 de 07 de Julho de 2021 (Lei nº 14.133)

R\$ 1.060,43

CNPJ: 00.509.018/0001-13	Data: 30/07/2025 08:00
Órgão: TRIBUNAL SUPERIOR ELEITORAL	Modalidade: Pregão Eletrônico
Objeto: Aquisição de material permanente - mobiliários e persianas	SRP: SIM
Descrição: Armário - ARMÁRIO, PROFUNDIDADE 0,45 M, LARGURA 0,90 M, ALTURA 1 M, TIPO BAIXO COM 02PORTAS, MATERIAL MDF	Identificação: N°Pregão:900162025 / UASG:070003
CatMat: 481252 - Armário - Material: Mdf Tipo: Baixo Com 02 Portas Altura: 1 M Largura: 0,90 M Profundidade: 0,45 M	Lote/Item: /39
	Ata: Link Ata
	Homologação: 23/09/2025 14:59
	Fonte: www.gov.br/compras/pt-br
	Quantidade: 115
	Unidade: Unidade
	UF: AM

CNPJ	Razão Social do Fornecedor	Valor da Proposta Final
86.729.324/0002-61	MILANFLEX INDUSTRIA E COMERCIO DE MOVEIS E EQUIPAMENTOS LTDA	R\$ 1.046,90
Marca: MILAN/MILANFLEX Fabricante: Fabricante não informado Modelo: FOCUS		
66.455.593/0001-99	HOMEOFFICE MOVEIS LTDA	R\$ 1.060,43
VENCEDOR		
Marca: HOMEOFFICE Fabricante: Fabricante não informado Modelo: ARMÁRIO BAIXO 800_AR		
89.278.519/0001-40	MARCENARIA SULAR LTDA	R\$ 1.063,43
Marca: PROPRIA Fabricante: Fabricante não informado Modelo: PROPRIA		
36.770.097/0001-69	CIB EMPREENDIMENTOS IMOBILIARIOS LTDA	R\$ 1.076,94
Marca: Armário Material: Mdf, Tipo: Baixo Com 02 Portas, Fabricante: Fabricante não informado Modelo: Armário Material: Mdf, Tipo: Baixo Com 02 Portas,		



CNPJ	Razão Social do Fornecedor	Valor da Proposta Final
72.426.141/0001-81	FLORIANRIUS COMERCIO & INSTALACOES DE MOVEIS LTDA	R\$ 1.382,00
Marca: FLORIANRIUS Fabricante: Fabricante não informado Modelo: ARMÁRIO BAIXO, MEDINDO 800X470X740MM		
32.878.138/0001-84	THAIS DE AZEVEDO FREIRE DA SILVA	R\$ 1.668,68
Marca: OFFICEMAX Fabricante: Fabricante não informado Modelo: ITALIA/TECH		
53.111.650/0001-70	GPR SOLUCOES CONSULTIVAS LTDA	R\$ 50.000,00
Marca: SIMILAR Fabricante: Fabricante não informado Modelo: SIMILAR		

Preço (Compras Governamentais) 2: Mediana das 3 Melhores Propostas Finais

R\$ 1.128,00

Inc. I Art. 5º da IN 65 de 07 de Julho de 2021 (Lei nº 14.133)

CNPJ: 00.236.968/0001-11	Data: 10/07/2025 13:00
Órgão: MUNICIPIO DE NOVA CRIXAS / 10 - PREFEITURA MUNICIPAL DE NOVA CRIXAS	Modalidade: Pregão - Presencial
Objeto: REGISTRO DE PREÇOS PARA FUTURA E EVENTUAL AQUISIÇÃO DE MATERIAL PERMANENTE, CONFORME CONDIÇÕES E ESPECIFICAÇÕES ESTABELECIDAS NESTE EDITAL, TERMO DE REFERÊNCIA (ANEXO I) E DEMAIS ANEXOS.	SRP: SIM
Descrição: ARMÁRIO BAIXO MDF - ARMÁRIO BAIXO MDF	Identificação: 00236968000111-1-000003/2025
	Lote/Item: 1/8
	Ata: N/A
	Homologação: 17/07/2025 00:00
	Fonte: https://www.gov.br/pncp/pt-br
	Quantidade: 60
	Unidade: UN
	UF: GO

CNPJ	Razão Social do Fornecedor	Valor da Proposta Final
52.268.271/0001-26	C2X MOVEIS CORPORATIVOS E ESCOLARES LTDA	R\$ 1.128,00
VENCEDOR		
Marca: Fabricante: Fabricante não informado Modelo:		

Preço (Compras Governamentais) 3: Mediana das 3 Melhores Propostas Finais

R\$ 1.085,66

Valor corrigido em 4,62% pelo índice IPCA-E. (Data de atualização: 17/11/2025 Ref.: 10/2025)

R\$ 1.135,79

Inc. I Art. 5º da IN 65 de 07 de Julho de 2021 (Lei nº 14.133)

CNPJ: 12.219.624/0001-83	Data: 15/10/2024 08:00
Órgão: Defensoria Pública da União	Modalidade: Pregão Eletrônico
Objeto: Contratação de empresa especializada para o fornecimento de bens mobiliários, eletrodomésticos e eletrônicos por meio do Sistema de Registro de Preços – SRP, em atendimento às necessidades da Defensoria Pública da União em nível nacional	SRP: SIM
Descrição: Armário escritório - Armário Escritório Material: Mdp, Quantidade Portas: 2UN, Material Porta: Madeira Mdp, Quantidade Prateleiras: 4UN, Largura: 80CM, Altura: 2,10M, Características Adicionais: Com Fechadura Frontal, E Puxadores, Profundidade: 50CM, Acabamento Superficial: Laminado Melamínico, Cor: Carvalho Malva, Material Base: Aço Com Sapatas Niveladoras, Tipo: Alto, Espessura Tampo: 25MM	Identificação: NºPregão:900392024 / UASG:290002
CatMat: 458659 - Armário Escritório - Material: Mdp Quantidade Portas: 2 UN Material Porta: Madeira Mdp Quantidade Prateleiras: 4 UN Largura: 80 CM Altura: 2,10 M Características Adicionais: Com Fechadura Frontal, E Puxadores Profundidade: 50 CM Acabamento Superficial: Laminado Melamínico Cor: Carvalho Malva Material Base: Aço Com Sapatas Niveladoras Tipo: Alto Espessura Tampo: 25 MM	Lote/Item: /6
	Ata: Link Ata
	Homologação: 06/12/2024 18:26
	Fonte: www.gov.br/compras/pt-br
	Quantidade: 100
	Unidade: Unidade
	UF: DF



CNPJ	Razão Social do Fornecedor	Valor da Proposta Final
14.135.668/0001-50 *VENCEDOR*	DIVCAPITAL COMERCIO DE DIVISORIAS LTDA Marca: Divcapital comercio de divisórias Ltda Fabricante: Fabricante não informado Modelo: Divcapital	R\$ 1.085,66
30.996.156/0001-35	SERGIO DOMINGUES E CIA LTDA Marca: MARZO VITORINO Fabricante: Fabricante não informado Modelo: MZV2025	R\$ 1.085,66
09.223.018/0001-27	XGOV SOLUCOES DE MERCADO LTDA Marca: CENTER1000 IND. E COM. DE MÓVEIS LTDA Fabricante: Fabricante não informado Modelo: ARM-AL	R\$ 1.100,00
49.369.570/0001-42	MEGA PETZ COMERCIO E DISTRIBUICAO LTDA Marca: NOBRE Fabricante: Fabricante não informado Modelo: NOBRE	R\$ 1.200,00
36.330.093/0001-60	F & R SOLUCOES ADMINISTRATIVAS LTDA Marca: SIMILAR Fabricante: Fabricante não informado Modelo: SIMILAR	R\$ 50.000,00

Preço (Compras Governamentais) 4: Mediana das 3 Melhores Propostas Finais

Valor corrigido em 4,62% pelo índice IPCA-E. (Data de atualização: 17/11/2025 Ref.: 10/2025)

Inc. I Art. 5º da IN 65 de 07 de Julho de 2021 (Lei nº 14.133)

R\$ 980,00

R\$ 1.025,26

CNPJ: 00.381.056/0004-86	Data: 11/10/2024 09:00
Órgão: MINISTÉRIO DAS MINAS E ENERGIA Secretaria Executiva Subsecretaria de Planejamento, Orçamento e Administração Coordenação-Geral de Recursos Logísticos	Modalidade: Pregão Eletrônico
Objeto: Registro de preços para aquisição de mobiliário, sob demanda, para unidades diversas do Ministério de Minas e energia - MME.	SRP: SIM
Descrição: Armário - Armário Material: Madeira Mdf , Tipo: Baixo , Quantidade Portas: 2 UN, Cor: Marfim , Altura: 0,74 M, Largura: 0,90 M, Profundidade: 0,40	Identificação: NºPregão:900422024 / UASG:320004
CatMat: 275321 - Armário - Material: Madeira Mdf Tipo: Baixo Quantidade Portas: 2 UN Cor: Marfim Altura: 0,74 M Largura: 0,90 M Profundidade: 0,40 M	Lote/Item: /31
	Ata: Link Ata
	Homologação: 28/01/2025 17:01
	Fonte: www.gov.br/compras/pt-br
	Quantidade: 60
	Unidade: Unidade
	UF: DF

CNPJ	Razão Social do Fornecedor	Valor da Proposta Final
89.278.519/0001-40 *VENCEDOR*	MARCENARIA SULAR LTDA Marca: PRÓPRIA Fabricante: Fabricante não informado Modelo: PRÓPRIA	R\$ 907,20
27.589.698/0001-89	WOOD CENTER COMERCIO LTDA Marca: MODILAC Fabricante: Fabricante não informado Modelo: ET 105X	R\$ 980,00
02.604.236/0001-62	LAYOUT MOVEIS PARA ESCRITORIO LTDA Marca: Layout Fabricante: Fabricante não informado Modelo: MAD.AB2P Lateral	R\$ 1.000,00
53.251.412/0001-60	H S DE MORAIS - COMERCIO Marca: PANDIN Fabricante: Fabricante não informado Modelo: PANDIN	R\$ 1.364,00



CNPJ	Razão Social do Fornecedor	Valor da Proposta Final
09.258.263/0001-70	OFFICE MAX INDUSTRIA E COMERCIO DE MOVEIS LTDA	R\$ 1.364,00
Marca: ITALIA / OFFICE MAX Fabricante: Fabricante não informado Modelo: LINHA TECH		
36.043.682/0001-67	PARAISO SERVICOS DE MONTAGEM DE MOVEIS EIRELI	R\$ 1.364,67
Marca: MARZO Fabricante: Fabricante não informado Modelo: IMPERIA PREMIUM		
30.996.156/0001-35	SERGIO DOMINGUES E CIA LTDA	R\$ 1.364,67
Marca: MARZO Fabricante: Fabricante não informado Modelo: MZV2025		
21.306.287/0001-52	TECNO2000 INDUSTRIA E COMERCIO LTDA	R\$ 1.364,67
Marca: TECNO2000 Fabricante: Fabricante não informado Modelo: BREMEN		
51.475.492/0001-02	UNITY SOLUCOES E SERVICOS LTDA	R\$ 6.000,00
Marca: SIMILAR Fabricante: Fabricante não informado Modelo: SIMILAR		

Preço (Compras Governamentais) 5: Mediana das 3 Melhores Propostas Finais

R\$ 1.090,00

Valor corrigido em 6,14% pelo índice IPCA-E. (Data de atualização: 17/11/2025 Ref.: 10/2025)

R\$ 1.156,96

Inc. I Art. 5º da IN 65 de 07 de Julho de 2021 (Lei nº 14.133)

CNPJ:	13.168.687/0001-10	Data:	23/05/2024 08:00
Órgão:	GOVERNO DO ESTADO DE SERGIPE Procuradoria Geral de Justiça no Estado de Sergipe	Modalidade:	Pregão Eletrônico
Objeto:	Aquisição de armários altos e baixos para atender às necessidades do Ministério Público de Sergipe, conforme especificações, quantidades, condições e exigências estabelecidas no termo de referência.	SRP:	NÃO
Descrição:	Armário - Armário Material: Madeira Mdf , Tipo: Baixo , Quantidade Portas: 2 UN, Cor: Marfim , Altura: 0,74 M, Largura: 0,90 M, Profundidade: 0,40	Identificação:	NºPregão:900032024 / UASG:926320
CatMat:	275321 - Armário - Material: Madeira Mdf Tipo: Baixo Quantidade Portas: 2 UN Cor: Marfim Altura: 0,74 M Largura: 0,90 M Profundidade: 0,40 M	Lote/Item:	/2
		Ata:	Link Ata
		Homologação:	20/06/2024 09:49
		Fonte:	www.gov.br/compras/pt-br
		Quantidade:	12
		Unidade:	Unidade
		UF:	SE

CNPJ	Razão Social do Fornecedor	Valor da Proposta Final
03.810.869/0001-90	ARTLINE IND E COM DE MOVEIS LTDA	R\$ 996,00
VENCEDOR		
Marca: ARTLINE Fabricante: Fabricante não informado Modelo: FIT		
41.148.275/0001-54	CL LOCACAO E MANUTENCAO DE MOVEIS LTDA	R\$ 1.090,00
Marca: AVANTTI Fabricante: Fabricante não informado Modelo: INDEX		
11.787.596/0001-38	ATEND TUDO COMERCIO E SERVICOS LTDA	R\$ 1.099,00
Marca: MARZO VITORINO Fabricante: Fabricante não informado Modelo: CONFORME TR		
40.061.199/0001-82	DIONAL DISTRIBUIDORA DE PRODUTOS LTDA	R\$ 1.262,01
Marca: PLENO MOVEIS Fabricante: Fabricante não informado Modelo: LINEA 30		
53.251.412/0001-60	H S DE MORAIS - COMERCIO	R\$ 1.328,00
Marca: COMBRAZ Fabricante: Fabricante não informado Modelo: COMBRAZ		



CNPJ	Razão Social do Fornecedor	Valor da Proposta Final
44.695.686/0001-58	TAIMAPA MOVEIS PLANEJADOS LTDA	R\$ 1.328,00
Marca: TAIMAPÁ Fabricante: Fabricante não informado Modelo: TA 1041		
29.942.841/0001-08	FRANCIDALVA SOUZA CARDOSO 95954147191	R\$ 1.328,00
Marca: Mobly Fabricante: Fabricante não informado Modelo: Armario Baixo Noah Noce		
51.835.693/0001-73	51.835.693 ODAILSON NOGUEIRA DOS SANTOS	R\$ 15.000,00
Marca: EVOLUSOM Fabricante: Fabricante não informado Modelo: C/EDITAL		

Preço (Compras Governamentais) 6: Mediana das 3 Melhores Propostas Finais

R\$ 1.100,00

Valor corrigido em 7,92% pelo índice IPCA-E. (Data de atualização: 17/11/2025 Ref.: 10/2025)

R\$ 1.187,07

Inc. I Art. 5º da IN 65 de 07 de Julho de 2021 (Lei nº 14.133)

CNPJ: 23.555.196/0001-86	Data: 16/01/2024 08:30
Órgão: PREFEITURA MUNICIPAL DE HORIZONTE	Modalidade: Pregão Eletrônico
Objeto: Aquisição com instalação de móveis projetados, tudo conforme projeto arquitetônico fornecido pela Secretaria Municipal de Saúde em conformidade com as especificações do Termo de Referência..	SRP: NÃO
Descrição: Armário - Armário Material: Madeira Mdf , Tipo: Baixo , Quantidade Portas: 2 UN, Cor: Marfim , Altura: 0,74 M, Largura: 0,90 M, Profundidade: 0,40	Identificação: N°Pregão:121912023 / UASG:981253
CatMat: 275321 - Armário - Material: Madeira Mdf Tipo: Baixo Quantidade Portas: 2 UN Cor: Marfim Altura: 0,74 M Largura: 0,90 M Profundidade: 0,40 M	Lote/Item: 1/34
	Ata: Link Ata
	Adjudicação: 16/01/2024 17:25
	Homologação: 18/01/2024 08:28
	Fonte: www.gov.br/compras/pt-br
	Quantidade: 1
	Unidade: Unidade
	UF: CE

CNPJ	Razão Social do Fornecedor	Valor da Proposta Final
19.356.094/0001-64	AVL SERVICOS E COMERCIO LTDA	R\$ 1.095,00
VENCEDOR		
Marca: Própria Fabricante: Própria Modelo: Própria		
20.903.036/0001-92	A N Q GONCALVES JUNIOR LTDA	R\$ 1.100,00
Marca: CATFELLI Fabricante: CATFELLI Modelo: PROJETADO		
45.261.576/0001-40	G E DISTRIBUIDORA E INDUSTRIA DE MOVEIS LTDA	R\$ 1.611,67
Marca: fabricação própria Fabricante: fabricação própria Modelo: ARM		
22.527.999/0001-64	DKM SOLUCOES EMPRESARIAIS LTDA	R\$ 10.000,00
Marca: PRÓPRIA Fabricante: PRÓPRIA Modelo: PRÓPRIA		



Item 2: ARMÁRIO ALTO COM PORTA DE CORRER cor mogno amadeirado

Preço Estimado: R\$ 1.740,44 (un) Percentual: - Preço Estimado Calculado: R\$ 1.740,44 Média dos Preços Obtidos: R\$ 1.740,44

Quantidade	Descrição	Observação
249 Unidades	ARMÁRIO ALTO COM PORTA DE CORRER Medindo 0.90 x 0.47x1.63 m, com as seguintes características mínimas: a) tampo superior co nfeccionado em MDP com no mínimo 25mm de espessura revestido em ambas as faces com laminado melamínico na cor mogno amadeirado (mais próximo do marrom avermelhado tipo Jequitibá róseo ou mogno turim, ou ainda cor similar que mais se aproxime das cores anteriorme nte citadas, mantendo o padrão atual deste Órgão), com borda frontal em PVC de 5mm de espessura na mesma cor do revestimento melamínic o com raio de 3mm nas arestas e fixada ao tampo por meio de espiga e reta nas laterais em poliestireno com espessura mínima de 2mm, respei tando a tonalidade da cor do laminado melamínico; b) laterais e divisão vertical em madeira MDP com no mínimo 18mm de espessura, acaba mento em fita poliestireno reta com espessura mínima de 2mm e fundo em madeira MDP, com no mínimo 18mm de espessura, acabamento e m laminado melamínico na cor mogno em ambas as faces para as laterais e o fundo, e internamente contando com três prateleiras reguláveis d e cada lado com mesmo acabamento externo, e possuindo ainda, sustentação da prateleira em aço com capacidade de suportar no mínimo 30k g; c) sistema de fixação da base, tampo, lateral e fundo, feito através de bucha e parafuso com rosca milimétrica, facilitando a montagem e des montagem sem danificar o produto; d) portas de correr em MDP com no mínimo 18mm de espessura, com acabamento em fita poliestireno ret a com espessura mínima de 2mm, com acabamento em laminado melamínico na cor preto fosco em ambos os lados e com puxadores embutid os em polipropileno na cor preto fosco. Portas com fechadura travamento simultâneo; e) o armário deve ser montado sobre base de aço, em tu bo de aço seção retangular de 60x30mm, com espessura mínima de 1,2mm, fosfatizado através de 09 banhos de imersão, pintado em epóxi pre to pelo sistema eletrostático curado em estufa com sapatas reguladoras de nível parafuso M8, rosca métrica e sapatas tipo roseta em nylon inje tado. Variação máxima de (+/-) 5% (cinco por cento) nas dimensões. Garantia mínima de 05 anos a partir da entrega do produto neste Poder Ju diciário.	

Preço (Compras Governamentais) 1: Mediana das 3 Melhores Propostas Finais R\$ 1.560,00
Inc. I Art. 5º da IN 65 de 07 de Julho de 2021 (Lei nº 14.133)

CNPJ: 06.017.798/0001-60	Data: 15/08/2025 08:00
Órgão: PODER JUDICIÁRIO Tribunal Superior Eleitoral Tribunal Regional Eleitoral da Paraíba	Modalidade: Pregão Eletrônico
Objeto: Aquisição de bens permanentes (armários, gaveteiros e estantes de aço) utilizando o sistema de registro de preços – SRP.	SRP: SIM
Descrição: Armário - ARMÁRIO, MATERIAL MDP, TIPO ALTO, QUANTIDADE PORTAS 2 UN, TIPO PORTAS COMFECHADURA, ALTURA 1,60 M, LARGURA 0,80 M, PROFUNDIDADE 0,50 M, CARACTERÍSTICASADICIONAIS FECHADURA FRONTAL, QUANTIDADE PRATELEIRAS 3 INTERNAS REGULÁVEIS,ESPESSURA 25 MM, REVESTIMENTO LAMINADO MELAMÍNICO BAIXA PRESSÃO	Identificação: NºPregão:900112025 / UASG:070009
CatMat: 603764 - Armário - Material: Mdp Tipo: Alto Quantidade Portas: 2 UN Tipo Portas: Com Fechadura Altura: 1,60 M Largura: 0,80 M Profundidade: 0,50 M Características Adicionais: Fechadura Frontal Quantidade Prateleiras: 3 Internas Reguláveis Espessura: 25 MM Revestimento: Laminado Melamínico Baixa Pressão	Lote/Item: /2
	Ata: Link Ata
	Homologação: 30/09/2025 14:08
	Fonte: www.gov.br/compras/pt-br
	Quantidade: 45
	Unidade: Unidade
	UF: PB

CNPJ	Razão Social do Fornecedor	Valor da Proposta Final
08.706.350/0001-80 *VENCEDOR*	INCOMEL - INDUSTRIA DE MOVEIS LTDA	R\$ 920,00
Marca: Própria/Própria Fabricante: Fabricante não informado Modelo: AL-1600		
61.331.581/0001-39	2WE CORPORATIVOS LTDA	R\$ 1.560,00
Marca: MARZO Fabricante: Fabricante não informado Modelo: ARMARIO		
31.731.853/0001-27	NEW LINE SOLUCOES CORPORATIVAS EIRELI	R\$ 1.570,00
Marca: Motiva Fabricante: Fabricante não informado Modelo: MCertificata		
21.323.689/0001-65	M.L COMERCIO E SERVICOS LTDA	R\$ 1.700,00
Marca: Layout Fabricante: Fabricante não informado Modelo: MAD.AA2P		



CNPJ	Razão Social do Fornecedor	Valor da Proposta Final
11.149.215/0001-95	CS MOBI TECH LTDA	R\$ 1.778,90
Marca: MARZO Fabricante: Fabricante não informado Modelo: MARZO		
42.569.793/0001-04	GSB COMERCIO E SERVICOS LTDA Benefício Me/Epp: Sim Programa de integridade: Não UF endereço: CE	R\$ 1.778,91
Marca: MOVENORD Fabricante: Fabricante não informado Modelo: EPAA		
26.273.355/0001-48	JLM COMERCIO E SERVICOS LTDA	R\$ 1.801,00
Marca: BORTOLINI/BORTOLINI INDÚSTRIA DE MÓVEIS LTDA Fabricante: Fabricante não informado Modelo: ARA		
49.531.675/0001-56	JM COMERCIO LTDA	R\$ 1.858,00
Marca: Armário Material: Mdp, Tipo: Alto, Quantidade Port Fabricante: Fabricante não informado Modelo: Armário Material: Mdp, Tipo: Alto, Quantidade Port		
44.216.778/0001-08	RIVERA MOVEIS INDUSTRIA E COMERCIO LTDA	R\$ 1.875,99
Marca: PROPRIA/FABRICAÇÃO NACIONAL Fabricante: Fabricante não informado Modelo: Arquivamento - AAF1608		
72.426.141/0001-81	FLORIANRIUS COMERCIO & INSTALACOES DE MOVEIS LTDA	R\$ 1.878,91
Marca: FLORIANRIUS Fabricante: Fabricante não informado Modelo: ARMÁRIO ALTO FECHADO		
36.770.097/0001-69	CIB EMPREENDIMENTOS IMOBILIARIOS LTDA	R\$ 1.903,52
Marca: Armário Material: Mdp, Tipo: Alto, Quantidade Port Fabricante: Fabricante não informado Modelo: Armário Material: Mdp, Tipo: Alto, Quantidade Port		
52.480.980/0001-70	52.480.980 CLAUDIANE NUNES DA COSTA	R\$ 2.500,00
Marca: Motiva Fabricante: Fabricante não informado Modelo: Armário Alto Fechado		

Preço (Compras Governamentais) 2: Mediana das 3 Melhores Propostas Finais

R\$ 2.000,00

Inc. I Art. 5º da IN 65 de 07 de Julho de 2021 (Lei nº 14.133)

CNPJ: 33.947.102/0001-78	Data: 03/02/2025 08:00
Órgão: CONSELHO REGIONAL DE ODONTOLOGIA DO RIO DE JANEIRO - CRO/RJ	Modalidade: Pregão Eletrônico
Objeto: Aquisição de mobiliário corporativo, conforme condições e exigências estabelecidas Edital e anexos.	SRP: NÃO
Descrição: Armário Escritório - ARMÁRIO ESCRITÓRIO, MATERIAL MADEIRA, QUANTIDADE PORTAS 2 UN, MATERIAL PORTAMADEIRA, QUANTIDADE PRATELEIRAS 3 UN, MATERIAL PRATELEIRAS MADEIRA, REVESTIMENTO LAMINADO MELAMÍNICO, LARGURA 900 MM, ALTURA 1600 MM, PROFUNDIDADE 450 MM, ACABAMENTO SUPERFICIAL LAMINADO MELAMÍNICO TEXTURIZADO, COR MADEIRADO, MATERIAL ESTRUTURA TUBO EM AÇO, MATERIAL BASE MADEIRA, TIPO ALTO, ESPESSURATAMPO 25 MM, ESPESSURA 18 MM	Identificação: NºPregão:900012025 / UASG:926690
CatMat: 485440 - Armário Escritório - Material: Madeira Quantidade Portas: 2 UN Material Porta: Madeira Quantidade Prateleiras: 3 UN Material Prateleiras: Madeira Revestimento: Laminado Melamínico Largura: 900 MM Altura: 1600 MM Profundidade: 450 MM Acabamento Superficial: Laminado Melamínico Texturizado Cor: Madeirado Material Estrutura: Tubo Em Aço Material Base: Madeira Tipo: Alto Espessura Tampo: 25 MM Espessura: 18 MM	Lote/Item: /19
	Ata: Link Ata
	Homologação: 10/03/2025 16:15
	Fonte: www.gov.br/compras/pt-br
	Quantidade: 46
	Unidade: Unidade
	UF: RJ



CNPJ	Razão Social do Fornecedor	Valor da Proposta Final
66.455.593/0001-99 *VENCEDOR*	HOMEOFFICE MOVEIS LTDA Marca: HOMEOFFICE Fabricante: Fabricante não informado Modelo: ARMÁRIOS	R\$ 1.845,00
21.306.287/0001-52	TECNO2000 INDUSTRIA E COMERCIO LTDA Marca: TECNO2000 Fabricante: Fabricante não informado Modelo: BREMEN	R\$ 2.000,00
09.258.263/0001-70	OFFICE MAX INDUSTRIA E COMERCIO DE MOVEIS LTDA Marca: ITALIA / OFFICE MAX Fabricante: Fabricante não informado Modelo: LINHA TECH	R\$ 2.200,00
26.273.355/0001-48	JLM COMERCIO E SERVICOS LTDA Marca: BORTOLINI/BORTOLINI INDÚSTRIA DE MÓVEIS LTDA Fabricante: Fabricante não informado Modelo: ARA	R\$ 2.263,00
44.216.778/0001-08	RIVERA MOVEIS INDUSTRIA E COMERCIO LTDA Marca: Rivera / Rivera Móveis Fabricante: Fabricante não informado Modelo: Arquivamento / AAF1608	R\$ 2.476,22
57.845.145/0001-00	AMC COMERCIO DE MOVEIS DE ACO E MADEIRA LTDA Benefício Me/Epp: Sim UF endereço: MG Marca: M2V Fabricante: Fabricante não informado Modelo: ARM ESCRITORIO	R\$ 2.713,00
18.052.689/0001-63	POSITANO MOVEIS DE ESCRITORIO COMERCIO E SERVICOS LTDA Marca: AVANTI Fabricante: Fabricante não informado Modelo: AVANTI	R\$ 2.713,00
50.727.020/0001-37	50.727.020 STEFANY RODRIGUES LOPES DA SILVA Marca: VERO CONCEITO Fabricante: Fabricante não informado Modelo: VERO CONCEITO	R\$ 2.713,48
29.354.767/0001-09	ARTPROJETO COMERCIO E INDUSTRIA DE MOVEIS LTDA Marca: ARTPROJETO Fabricante: Fabricante não informado Modelo: ARTPROJETO	R\$ 2.713,48
21.568.145/0001-63	COMBINATO MOVEIS DE ESCRITORIO COMERCIO E SERVICO LTDA Marca: Marzo Fabricante: Fabricante não informado Modelo: Imperia	R\$ 2.713,48
Preço (Compras Governamentais) 3: Mediana das 3 Melhores Propostas Finais Inc. I Art. 5º da IN 65 de 07 de Julho de 2021 (Lei nº 14.133)		R\$ 1.825,50



CNPJ: 33.947.102/0001-78

Órgão: CONSELHO REGIONAL DE ODONTOLOGIA DO RIO DE JANEIRO - CRO/RJ

Objeto: Aquisição de mobiliário corporativo, conforme condições e exigências estabelecidas Edital e anexos.

Descrição: Armário Escritório - ARMÁRIO ESCRITÓRIO, MATERIAL MADEIRA, QUANTIDADE PORTAS 2 UN, MATERIAL PORTAMADEIRA, QUANTIDADE PRATELEIRAS 3 UN, MATERIAL PRATELEIRAS MADEIRA,REVESTIMENTO LAMINADO MELAMÍNICO, LARGURA 900 MM, ALTURA 1600 MM, PROFUNDIDADE450 MM, ACABAMENTO SUPERFICIAL LAMINADO MELAMÍNICO TEXTURIZADO, COR MADEIRADO,MATERIAL ESTRUTURA TUBO EM AÇO, MATERIAL BASE MADEIRA, TIPO ALTO, ESPESSURATAMPO 25 MM, ESPESSURA 18 MM

CatMat: 485440 - Armário Escritório - Material: Madeira | Quantidade Portas: 2 UN | Material Porta: Madeira | Quantidade Prateleiras: 3 UN | Material Prateleiras: Madeira | Revestimento: Laminado Melamínico | Largura: 900 MM | Altura: 1600 MM | Profundidade: 450 MM | Acabamento Superficial: Laminado Melamínico Texturizado | Cor: Madeirado | Material Estrutura: Tubo Em Aço | Material Base: Madeira | Tipo: Alto | Espessura Tampo: 25 MM | Espessura: 18 MM

Data: 03/02/2025 08:00

Modalidade: Pregão Eletrônico

SRP: NÃO

Identificação: N°Pregão:900012025 / UASG:926690

Lote/Item: /18

Ata: [Link Ata](#)

Homologação: 10/03/2025 16:15

Fonte: www.gov.br/compras/pt-br

Quantidade: 2

Unidade: Unidade

UF: RJ

CNPJ	Razão Social do Fornecedor	Valor da Proposta Final
66.455.593/0001-99 *VENCEDOR*	HOMEOFFICE MOVEIS LTDA	R\$ 1.708,00
Marca: HOMEOFFICE Fabricante: Fabricante não informado Modelo: ARMÁRIOS		
26.273.355/0001-48	JLM COMERCIO E SERVICOS LTDA	R\$ 1.943,00
Marca: BORTOLINI/BORTOLINI INDÚSTRIA DE MÓVEIS LTDA Fabricante: Fabricante não informado Modelo: ARA		

Preço (Compras Governamentais) 4: Mediana das 3 Melhores Propostas Finais

Valor corrigido em 3,41% pelo índice IPCA-E. (Data de atualização: 24/01/2026 Ref.: 12/2025)

Inc. I Art. 5º da IN 65 de 07 de Julho de 2021 (Lei nº 14.133)

R\$ 1.688,06

R\$ 1.746,53

CNPJ: 92.969.856/0001-98

Órgão: MINISTÉRIO DA EDUCAÇÃO

Universidade Federal do Rio Grande do Sul

Objeto: Aquisição de mobiliário para a biblioteca da EA

Descrição: Armário - Armário Material: Madeira Mdf, Tipo: Alto, Quantidade Portas: 2UN, Acabamento Superficial: Laminado Melamínico, Cor: Bege, Altura: 160CM, Largura: 90CM, Profundidade: 45CM, Características Adicionais: Tampo Em Mdf, Revestido Em Laminado De Pvc Termo, Quantidade Prateleiras: 04UN, Tipo Bordas: Arredondadas A 90°, Material Portas: Mdf 18mm, Revestido Na Face Externa Em Laminado De, Material Prateleiras: Mdf, Espessura: 25MM

CatMat: 351313 - Armário - Material: Madeira Mdf | Tipo: Alto | Quantidade Portas: 2 UN | Acabamento Superficial: Laminado Melamínico | Cor: Bege | Altura: 160 CM | Largura: 90 CM | Profundidade: 45 CM | Características Adicionais: Tampo Em Mdf, Revestido Em Laminado De Pvc Termo | Quantidade Prateleiras: 04 UN | Tipo Bordas: Arredondadas A 90° | Material Portas: Mdf 18mm, Revestido Na Face Externa Em Laminado De | Material Prateleiras: Mdf | Espessura: 25 MM

Data: 26/12/2024 16:56

Modalidade: Dispensa

SRP: NÃO

Identificação: Dispensa de Licitação N° 90412/2024 / UASG: 153114

Lote/Item: /21

Ata: [Link Ata](#)

Homologação: 30/12/2024 13:53

Fonte: www.gov.br/compras/pt-br

Quantidade: 2

Unidade: Unidade

UF: RS

CNPJ	Razão Social do Fornecedor	Valor da Proposta Final
26.398.158/0001-55 *VENCEDOR*	SANTA LUCIA INDUSTRIA DE MOVEIS LTDA	R\$ 1.298,00
Marca: Fabricante: Fabricante não informado Modelo:		
10.902.067/0001-75	ESCRIBLU COMERCIO DE MOVEIS LTDA	R\$ 1.688,86
Marca: Fabricante: Fabricante não informado Modelo:		

Relatório gerado no dia 30/04/2026 14:24:18 (IP: 2804:29b8:50a4:621c::2)

Código Validação: HSS73OdVjx1G5V%2bGdpzosZvxa8j1IWAPQNU%2br3G%2bDoe2v7OfTzosSQ%3d%3d

<http://www.bancodeprecos.com.br/CertificadoAutenticidade?token=HSS73OdVjx1G5V%252bGdpzosZvxa8j1IWAPQNU%252br3G%252bDoe2v7OfTzosSQ%253d%253d>

62 / 117

CNPJ	Razão Social do Fornecedor	Valor da Proposta Final
73.464.612/0001-09	INDUSTRIA E COMERCIO DE MOVEIS MODELAR LTDA	R\$ 1.688,87
Marca: Fabricante: Fabricante não informado Modelo:		
48.358.573/0001-18	LUIZ ANTONIO NASCIMENTO CAMPELO 06926547394	R\$ 1.745,00
Marca: Fabricante: Fabricante não informado Modelo:		
05.592.716/0001-49	DI FASSI MOVEIS E ESTRUTURAS LTDA	R\$ 1.800,00
Marca: df Fabricante: Fabricante não informado Modelo: arm		
57.840.300/0001-04	MULTIMIX COMERCIO E DISTRIBUIDOR LTDA	R\$ 1.800,00
Marca: Fabricante: Fabricante não informado Modelo:		
25.235.133/0001-78	SMS COMERCIO E SERVICOS LTDA	R\$ 3.000,00
Marca: Fabricante: Fabricante não informado Modelo:		

Preço (Compras Governamentais) 5: Mediana das 3 Melhores Propostas Finais

Valor corrigido em 4,75% pelo índice IPCA-E. (Data de atualização: 24/01/2026 Ref.: 12/2025)

Inc. I Art. 5º da IN 65 de 07 de Julho de 2021 (Lei nº 14.133)

R\$ 1.500,00

R\$ 1.571,31

CNPJ: 00.394.502/0059-60	Data: 27/09/2024 09:36
Órgão: MINISTÉRIO DA DEFESA COMANDO DA MARINHA Hospital Central da Marinha	Modalidade: Dispensa
Objeto: Compra de 3 (três) unidades de longarina, 2 (duas) cadeiras de escritório, 1 (um) gaveteiro de escritório móvel, 2 (dois) armários alto de escritório e 1 (um) balcão de atendimento.	SRP: NÃO
Descrição: Armário Escritório - Material: Madeira, Quantidade Portas: 2 UN, Material Porta: Madeira, Quantidade Prateleiras: 3 UN, Material Prateleiras: Madeira, Revestimento: Laminado Melamínico, Largura: 900 MM, Altura: 1600 MM, Profundidade: 450 MM, Acabamento Superficial: Laminado Melamínico Texturizado, Cor: Madeirado, Material Estrutura: Tubo Em Aço, Material Base: Madeira, Tipo: Alto, Espessura Tampo: 25 MM, Espessura: 18 MM,	Identificação: Dispensa de Licitação Nº 90049/2024 / UASG: 765701
CatMat: 485440 - Armário Escritório - Material: Madeira Quantidade Portas: 2 UN Material Porta: Madeira Quantidade Prateleiras: 3 UN Material Prateleiras: Madeira Revestimento: Laminado Melamínico Largura: 900 MM Altura: 1600 MM Profundidade: 450 MM Acabamento Superficial: Laminado Melamínico Texturizado Cor: Madeirado Material Estrutura: Tubo Em Aço Material Base: Madeira Tipo: Alto Espessura Tampo: 25 MM Espessura: 18 MM	Lote/Item: /3
	Ata: Link Ata
	Homologação: 14/11/2024 13:17
	Fonte: www.gov.br/compras/pt-br
	Quantidade: 2
	Unidade: Unidade
	UF: RJ

CNPJ	Razão Social do Fornecedor	Valor da Proposta Final
35.911.911/0001-55	35.911.911 RARYSHAN DA SILVA AMORIM	R\$ 1.499,00
VENCEDOR		
Marca: Fabricante: Fabricante não informado Modelo:		
34.766.440/0001-76	IDEIA EDUCATIVA LTDA	R\$ 1.500,00
Marca: ideia educativa Fabricante: Fabricante não informado Modelo: mde		
55.738.820/0001-77	55.738.820 BERNARDO CHRISTEN MOLLER	R\$ 1.640,00
Marca: Fabricante: Fabricante não informado Modelo:		



CNPJ	Razão Social do Fornecedor	Valor da Proposta Final
16.633.511/0001-80	ANDERSON SCARPIM JUSTINO 21815282843	R\$ 1.690,00
Marca: Fabricante: Fabricante não informado Modelo:		
42.624.283/0001-92	ATRIAM COMERCIO ATACADISTA DE ARTIGOS PARA ESCRITORIO E MERCADORIAS EM GERAL LTDA	R\$ 1.750,00
Marca: Fabricante: Fabricante não informado Modelo:		
08.920.924/0001-18	BRASIL POLTRONAS E CADEIRAS LTDA	R\$ 1.800,00
Marca: própria Fabricante: Fabricante não informado Modelo: própria		
52.266.965/0001-24	COMERCIAL E REFORMAS TAVARES.COM LTDA	R\$ 1.800,00
Marca: a definir Fabricante: Fabricante não informado Modelo: a definir		
54.842.186/0001-55	EVENI DA S BRITO LTDA	R\$ 1.800,00
Marca: Fabricante: Fabricante não informado Modelo:		
48.385.849/0001-57	CELESTIAL ADMINISTRADORA E CONSERVADORA LTDA	R\$ 1.810,00
Marca: armário Fabricante: Fabricante não informado Modelo: escritório		
49.746.237/0001-05	49.746.237 LOHANA SHINDERLEY DA SILVA FRANCA	R\$ 2.000,00
Marca: similar Fabricante: Fabricante não informado Modelo: similar		
37.563.497/0001-66	JULIANA DE OLIVEIRA CAROLINO MANHAES COMERCIO	R\$ 5.000,00
Marca: Fabricante: Fabricante não informado Modelo:		

Preço (Compras Governamentais) 6: Mediana das 3 Melhores Propostas Finais

~~R\$ 1.600,00~~

Valor corrigido em 8,70% pelo índice **IPCA-E**. (Data de atualização: 24/01/2026 Ref.: 12/2025)

R\$ 1.739,27

Inc. I Art. 5º da IN 65 de 07 de Julho de 2021 (Lei nº 14.133)

CNPJ: 42.498.600/0001-71	Data: 24/11/2023 08:00
Órgão: DEFENSORIA PÚBLICA DO ESTADO DO RIO DE JANEIRO	Modalidade: Pregão Eletrônico
Objeto: Aquisição de bens permanentes (mobiliários de escritório, cadeiras, sofás e móveis de aço)	SRP: SIM
Descrição: Armário Escritório - Armário Escritório Revestimento: Laminado Melamínico , Material: Madeira , Acabamento Superficial: Laminado Melamínico Texturizado , Material Base: Madeira , Altura: 1600 MM, Cor: Madeirado , Espessura: 18 MM, Tipo: Alto , Largura: 900 MM, Profundidade: 450 MM, Material Porta: Madeira , Material Estrutura: Tubo Em Aço , Quantidade Portas: 2 UN, Quantidade Prateleiras: 3 UN, Material Prateleiras: Madeira , Espessura Tampo: 25 M	Identificação: NºPregão:332023 / UASG:927919
CatMat: 485440 - Armário Escritório - Material: Madeira Quantidade Portas: 2 UN Material Porta: Madeira Quantidade Prateleiras: 3 UN Material Prateleiras: Madeira Revestimento: Laminado Melamínico Largura: 900 MM Altura: 1600 MM Profundidade: 450 MM Acabamento Superficial: Laminado Melamínico Texturizado Cor: Madeirado Material Estrutura: Tubo Em Aço Material Base: Madeira Tipo: Alto Espessura Tampo: 25 MM Espessura: 18 MM	Lote/Item: /1
	Ata: Link Ata
	Homologação: 24/01/2024 15:01
	Fonte: www.gov.br/compras/pt-br
	Quantidade: 180
	Unidade: Unidade
	UF: RJ

CNPJ	Razão Social do Fornecedor	Valor da Proposta Final
30.996.156/0001-35	SERGIO DOMINGUES E CIA LTDA	R\$ 1.559,00
VENCEDOR		
Marca: MZV Fabricante: Fabricante não informado Modelo: MZV		



CNPJ	Razão Social do Fornecedor	Valor da Proposta Final
02.604.236/0001-62	LAYOUT MOVEIS PARA ESCRITORIO LTDA	R\$ 1.600,00
Marca: LAYOUT / LAYOUT Fabricante: Fabricante não informado Modelo: MAD.AA2P / MADRI		
04.869.711/0001-58	FLEXIBASE INDUSTRIA E COMERCIO DE MOVEIS, IMPORTACAO E EXPORTACAO LTDA	R\$ 1.602,00
Marca: MARCA PRÓPRIA Fabricante: Fabricante não informado Modelo: URÂNIO		
90.051.160/0001-52	BORTOLINI INDUSTRIA DE MOVEIS LTDA	R\$ 1.608,64
Marca: PRÓPRIA Fabricante: Fabricante não informado Modelo: ARA		
68.672.450/0001-64	MOBIEQ MOBILIARIO E EQUIPAMENTOS LTDA	R\$ 1.820,00
Marca: MARZO VITORINO Fabricante: Fabricante não informado Modelo: IMPÉRIA		
30.372.538/0001-98	EQUIPAR COMERCIO E SERVICOS LTDA	R\$ 1.924,00
Marca: USE MÓVEIS Fabricante: Fabricante não informado Modelo: USE MÓVEIS		



Item 1: MESA PRESIDENTE COM APOIO LATERAL MEDINDO 2.40M x 1.80M			
Preço Estimado: R\$ 6.706,58 (un)	Percentual: -	Preço Estimado Calculado: R\$ 6.706,58	Média dos Preços Obtidos: R\$ 6.706,58

Quantidade	Descrição	Observação
10 Unidades	<p>MESA PRESIDENTE COM APOIO LATERAL 2.40x1.80m. Medidas: Mesa 2400x800x740 mm /Credenza (armário) 1800x500x636mm, Cor Nogueira Thar (referência de tonalidade marca Duratex ou equivalente) a ser aprovada mediante apresentação de amostra. Partes metálicas e em plástico injetado na cor preto. Tampo: Formato retangular, confeccionado em MDP chapa de madeira aglomerada de baixa densidade, com espessura 43 mm. Acabamento em revestimento de laminado melamínico madeirado na cor Nogueira Thar (ou similar), em ambos os lados, texturizado que por efeito de prensagem a quente faz o laminado se fundir a madeira aglomerada, formando com ela um corpo único e inseparável. Acabamento das bordas de contato em fita de PVC de 3 mm de espessura na mesma cor do revestimento melamínico com raio de 3 mm nas arestas, conforme norma ABNT NBR13966, proporcionando total ergonomia e conforto ao usuário. Laterais do tampo com acabamento das bordas aparentes em fita de PVC de 2 mm de espessura na mesma cor do revestimento laminado. Para fixação dos tampos à estrutura, serão utilizadas buchas metálicas de alta resistência e sua fixação se dará através de parafusos com rosca métrica. Como preparação para o recebimento de eletrificação, deverá possuir um recorte de 382,5x105,5mm (LxP) onde será embutido o colarinho da caixa de tomadas. Pé painel Confeccionado em MDP chapa de MESA PRESIDENTE COM APOIO LATERAL 2.40x1.80m. Medidas: Mesa 2400x800x740 mm / Credenza (armário) 1800x500x636mm, Cor Nogueira Thar (referência de tonalidade marca Duratex ou equivalente) a ser aprovada mediante apresentação de amostra. Partes metálicas e em plástico injetado na cor preto. Tampo: Formato retangular, confeccionado em MDP chapa de madeira aglomerada de baixa densidade, com espessura 43 mm. Acabamento em revestimento de laminado melamínico madeirado na cor Nogueira Thar (ou similar), em ambos os lados, texturizado que por efeito de prensagem a quente faz o laminado se fundir a madeira aglomerada, formando com ela um corpo único e inseparável. Acabamento das bordas de contato em fita de PVC de 3 mm de espessura na mesma cor do revestimento melamínico com raio de 3 mm nas arestas, conforme norma ABNT NBR13966, proporcionando total ergonomia e conforto ao usuário. Laterais do tampo com acabamento das bordas aparentes em fita de PVC de 2 mm de espessura na mesma cor do revestimento laminado. Para fixação dos tampos à estrutura, serão utilizadas buchas metálicas de alta resistência e sua fixação se dará através de parafusos com rosca métrica. Como preparação para o recebimento de eletrificação, deverá possuir um recorte de 382,5x105,5mm (LxP) onde será embutido o colarinho da caixa de tomadas. Pé painel Confeccionado em MDP chapa de densidade, com espessura 18 mm. Acabamento em revestimento de laminado melamínico madeirado na cor Nogueira Thar (ou similar), em ambos os lados, texturizado que por efeito de prensagem a quente faz o laminado se fundir a madeira aglomerada, formando com ela um corpo único e inseparável. Acabamento das bordas de contato em fita de PVC de 1 mm de espessura na mesma cor do laminado. Fixada ao produto por meio de conectores minifix em metal forjado e niquelado e parafusos de rosca tipo euro. Fundo: Manufaturado em chapa de aço SAE 1020, com espessura 1,2mm e conformado através de dobras. Suas dobras e rasgos horizontais permitem a organização e passagem da fiação do CPU e auxilia na ventilação do equipamento. Será fixo através de parafusos de rosca tipo euro. Gaveteiro: Frentes confeccionadas em MDP Chapa de madeira aglomerada de baixa densidade, com espessura 18 mm. Acabamento em revestimento de laminado melamínico madeirado na cor Nogueira Thar (ou similar), em ambos os lados, texturizado que por efeito de prensagem a quente faz o laminado se fundir a madeira aglomerada, formando com ela um corpo único e inseparável. Acabamento das bordas em fita de PVC de 1 mm de espessura. Serão fixadas as gavetas e pasta suspensa através de parafusos. Gavetas Metálicas produzidas a partir de chapa de aço, receberão corredeiras telescópicas que serão fixadas as laterais da gaveta por meio de rebites e nas laterais e/ou divisórias da credenza através de parafusos. Todas as frentes receberão puxador em perfil de alumínio cromado. Fechadura Gaveteiro: Fechadura Pino cromada. Possuirá chave com capa plástica dupla face. Fornecido com 02 chaves com corpo articulado para evitar a quebra e envergadura da mesma. A fixação da fechadura será feita através de parafusos. Funcionará por travamento simultâneo, ou seja, com o acionamento da chave travam-se todas as gavetas. Prateleiras reguláveis: Confeccionada em MDP chapa de madeira aglomerada de baixa densidade, com espessura 18 mm. Acabamento em revestimento de laminado melamínico madeirado na cor Nogueira Thar (ou similar), em ambos os lados, texturizado que por efeito de prensagem a quente faz o laminado se fundir a madeira aglomerada, formando com ela um corpo único e inseparável. Acabamento das bordas aparentes em fita de PVC de 1 mm de espessura. A prateleira será montada na credenza, apoiando-se sobre 4 suportes de acabamento niquelado. Portas: Confeccionadas em MDP Chapa de madeira aglomerada de baixa densidade, com espessura 18 mm. Acabamento em revestimento de laminado melamínico madeirado na cor Nogueira Thar (ou similar), em ambos os lados, texturizado que por efeito de prensagem a quente faz o laminado se fundir a madeira aglomerada, formando com ela um corpo único e inseparável. Acabamento das bordas em fita de PVC de 1 mm de espessura com mesmo acabamento laminado. As portas deverão receber dispositivos deslizantes que permitirão a abertura e fechamento das portas, que serão fixos à porta através de parafusos e deslizarão por perfis de nylon encaixados ao tampo e à base. Puxadores Portas: Puxadores em perfil de alumínio cromado Portas: Modelo Pino cromada, possuirá chave com capa plástica dupla face. Fornecido com 02 chaves com corpo articulado para evitar a quebra e envergadura da mesma. A fixação da fechadura será feita através de parafusos. Condições Adicionais: Será admitida uma variação nas medidas informadas de (+/-) 5% (cinco por cento). Apresentar garantia mínima de 05 anos a partir da entrega do produto neste Poder Judiciário.</p>	



CNPJ: 34.887.935/0001-53
Órgão: MUNICÍPIO DE VITORIA DO XINGU / 701 - MUNICÍPIO DE VITÓRIA DO XINGU/PA
Objeto: [LICITANET] - Aquisição de material permanente (MOBILIÁRIOS E ELETRODOMÉSTICOS).
Descrição: MESA PRESIDENTE TIPO L - MESA PRESIDENTE TIPO L

Data: 04/11/2025 14:50
Modalidade: Dispensa
SRP: NÃO
Identificação: 34887935000153-1-000144/2025
Lote/Item: 1/6726123
Ata: N/A
Homologação: 04/11/2025 00:00
Fonte: <https://www.gov.br/pncp/pt-br>
Quantidade: 1
Unidade: Unidade
UF: PA

CNPJ	Razão Social do Fornecedor	Valor da Proposta Final
10.302.089/0001-02 *VENCEDOR*	ALANNA COMERCIO LTDA	R\$ 5.312,94
Marca: Fabricante: Fabricante não informado Modelo:		

Preço (Compras Governamentais) 2: Mediana das 3 Melhores Propostas Finais

R\$ 6.772,40

Inc. I Art. 5º da IN 65 de 07 de Julho de 2021 (Lei nº 14.133)

CNPJ: 15.410.145/0001-38
Órgão: TRES LAGOAS CAMARA MUNICIPAL / 18 - CÂMARA MUNICIPAL DE TRÊS LAGOAS
Objeto: Contratação de uma empresa especializada no fornecimento de mobiliário para o gabinete da Presidência da Câmara Municipal de Três Lagoas, conforme condições e exigências do Termo de Referência – anexo III.
Descrição: CONJUNTO DE MESA DO PRESIDENTE COM ARMÁRIOS - CONJUNTO DE MESA DO PRESIDENTE COM ARMÁRIOS

Data: 19/09/2025 08:45
Modalidade: Dispensa
SRP: NÃO
Identificação: 15410145000138-1-000048/2025
Lote/Item: 1/1
Ata: N/A
Homologação: 20/10/2025 00:00
Fonte: <https://www.gov.br/pncp/pt-br>
Quantidade: 1
Unidade: UN
UF: MS

CNPJ	Razão Social do Fornecedor	Valor da Proposta Final
58.777.443/0001-73 *VENCEDOR*	FABIO AUGUSTO MOREIRA PRINCIPE LTDA	R\$ 6.772,40
Marca: Fabricante: Fabricante não informado Modelo:		

Preço (Compras Governamentais) 3: Mediana das 3 Melhores Propostas Finais

R\$ 7.669,80

Valor corrigido em 4,75% pelo índice IPCA-E. (Data de atualização: 24/01/2026 Ref.: 12/2025)

R\$ 8.034,41

Inc. I Art. 5º da IN 65 de 07 de Julho de 2021 (Lei nº 14.133)



CNPJ: 12.247.755/0001-74

Órgão: MUNICIPIO DE JACUIPE

Objeto: REGISTRO DE PREÇOS PARA FUTURA E EVENTUAL AQUISIÇÃO DE MÓVEIS PLANEJADOS PARA A NOVA SEDE DA PREFEITURA MUNICIPAL DE JACUÍPE/AL.

Descrição: Mesa tipo birô em U: Traseiro: confeccionado em MDF com Caixaria no MDF Branco TX, tamponado com MDF Carvalho Tupi. Tampo em MDF Madeirado na Cor Carvalho Tupi com engrosso em 45mm, revestido em ambas as fitas de poliestireno de espessura 0,45mm, colada c - Mesa tipo birô em U: Traseiro: confeccionado em MDF com Caixaria no MDF Branco TX, tamponado com MDF Carvalho Tupi. Tampo em MDF Madeirado na Cor Carvalho Tupi com engrosso em 45mm, revestido em ambas as fitas de poliestireno de espessura 0,45mm, colada com adesivo hot melt, 01 porta bácia e Nichos Carvalho Tupi e Pimenta. Com 04 portas de giro na cor Pimenta, confeccionado em md f de 15mm revestido em ambas as faces e acabamento fita de poliestireno de espessura 0,45mm, colada com adesivo hot melt. Puxadores embutidos tipo collegato em alumínio na cor Inox. Medindo 2,70 x 0,78 x 0,40. (Conforme Projeto). Armário Inferior lateral: com Caixaria em MDF na cor Carvalho Tupi 15mm, tamponado em MDF na cor Carvalho Tupi e Tampo em MDF com engrosso em 45 mm. MDF na cor Carvalho Tupi, revestimento em ambas as faces fita de poliestireno de espessura 0,45mm, colada com adesivo hot melt na mesma cor. 03 portas de giro e 04 gavetas em MDF na cor Pimenta do Reino, com fita de borda nos 04 lados na mesma cor e puxadores embutidos em alumínio na cor Inox tipo colegatto. Medindo 2,00 x 0,78 x 0,40. (Conforme Projeto). Nicho Lateral em MDF na cor Carvalho Tupi com prateleiras engrossada com 045mm e detalhes na cor Pimenta do Reino, revestimento em ambas as faces fita de poliestireno de espessura 0,45mm, colada com adesivo hot melt na mesma cor. Medindo: 0,70 x 0,78 x 0,70. (Conforme Projeto). Mesa birô Frontal confeccionado em MDF com Caixaria no MDF Carvalho Tupi com engrosso em 45mm. Tampo em MDF Carvalho Tupi com engrosso em 45mm, revestido em ambas as fitas de poliestireno de espessura 0,45mm, colada com adesivo hot melt. Saia ripada em MDF na cor Pimenta do Reino com espaçamento em 30mm x 15mm com espaçamento em 30mm. revestimento em ambas as faces fita de poliestireno de espessura 0,45mm, colada com adesivo hot melt na mesma cor. Medidas: 2,70 x 0,78 x 0,70. Conforme Projeto).

Data: 19/09/2024 09:00

Modalidade: Pregão - Eletrônico

SRP: SIM

Identificação: 12247755000174-1-000010/2024

Lote/Item: 1/20

Ata: N/A

Homologação: 19/09/2024 00:00

Fonte: https://www.gov.br/pncp/pt-br

Quantidade: 1

Unidade: UNIDADE

UF: AL

CNPJ	Razão Social do Fornecedor	Valor da Proposta Final
19.923.315/0001-39 *VENCEDOR*	REDE MIX, INDUSTRIA E SERVICOS DE MARCENARIA,SERRALHARIA, ESTOFADOS E MOVEIS PLANEJADOS LTDA	R\$ 7.669,80
Marca:		
Fabricante:	Fabricante não informado	
Modelo:		



Item 2: MESA PRESIDENTE COM APOIO LATERAL MEDINDO 2.10M x 1.80M

Preço Estimado: R\$ 6.233,38 (un)	Percentual: -	Preço Estimado Calculado: R\$ 6.233,38	Média dos Preços Obtidos: R\$ 6.233,38
-----------------------------------	---------------	--	--

Quantidade	Descrição	Observação
10 Unidades	<p>MESA PRESIDENTE COM APOIO LATERAL 2.10x1.80m. Medidas: Mesa 2100x800x740 mm /Credenza (armário) 1800x500x636mm, Cor Nogueira Thar (referência de tonalidade marca Duratex ou equivalente) a ser aprovada mediante apresentação de amostra. Partes metálicas e em plástico injetado na cor preto. Tampo: Formato retangular, confeccionado em MDP chapa de madeira aglomerada de baixa densidade, com espessura 43 mm. Acabamento em revestimento de laminado melamínico madeirado na cor Nogueira Thar (ou similar), em ambos os lados, texturizado que por efeito de prensagem a quente faz o laminado se fundir a madeira aglomerada, formando com ela um corpo único e inseparável. Acabamento das bordas de contato em fita de PVC de 3 mm de espessura na mesma cor do revestimento melamínico com raio de 3mm nas arestas, conforme norma ABNT NBR13966, proporcionando total ergonomia e conforto ao usuário. Laterais do tampo com acabamento das bordas aparentes em fita de PVC de 2mm de espessura na mesma cor do revestimento laminado. Para fixação dos tampos à estrutura, serão utilizadas buchas metálicas de alta resistência e sua fixação se dará através de parafusos com rosca métrica. Como preparação para o recebimento de eletrificação, deverá possuir um recorte de 382,5x105,5mm (LxP) onde será embutido o colarinho da caixa de tomadas. Pé painel: Confeccionado em MDP chapade madeira aglomerada de baixa densidade, com espessura 43 mm. Acabamento em revestimento de laminado melamínico madeirado na cor Nogueira Thar (ou similar), em ambos os lados, texturizado que por efeito de prensagem a quente faz o laminado se fundir a madeira aglomerada, formando com ela um corpo único e inseparável. Acabamento das bordas de contato em fita de PVC de 2 mm na mesma cor do revestimento melamínico. Possui suporte confeccionado em barra chata 5/16" X 1 1/2", soldados a engates confeccionados em chapa de aço SAE 1010/1020 de2,65mmde espessura, que serão fixados ao pé através de bucha metálica americana embutida no lado interno e parafusos com rosca métrica, cor preto. Contempla sapatas niveladoras para correção de pisos irregulares, cor preto. Subida de fiação pelo pé painel feita por meio de calha confeccionada em chapa de aço SAE 1010/1020 de 1,2 mm de espessura, estampada e dobrada em formato de C, fixada ao pé com parafusos de rosca métrica e bucha metálica americana, cor preto. Credenza Caixa (Chapéu, Base, Laterais e Divisória externa): Confeccionado em MDP chapa de madeira aglomerada de baixa densidade, com espessura 25 mm. Acabamento em revestimento de laminado melamínico madeirado na cor Nogueira Thar (ou similar), em ambos os lados, texturizado que por efeito de prensagem a quente faz o laminado se fundir a madeira aglomerada, formando com ela um corpo único e inseparável. Acabamento das bordas de contato (Chapéu e base) em fita de PVC de 3 mm de espessura na mesma cordo laminado com raio de 3mm nas arestas, proporcionando total ergonomia e conforto ao usuário. Laterais e divisórias com acabamento das bordas aparentes em fita de PVC de 1mm de espessura na mesma cor do revestimento laminado. A fixação das peças a credenza será através de conectores minifix em metal forjado e niquelado e parafusos de rosca tipo euro, que possibilitarão um maior aperto e garantia na estabilidade das uniões das peças. O Chapéu possui pré furações para ser utilizado como apoio de mesa gestor de recobrimento parcial e total. Contempla sapatas niveladoras para correção de pisos irregulares. Divisória interna: Confeccionado em MDP chapa de madeira aglomerada de baixa densidade, com espessura 18mm. Acabamento em revestimento de laminado melamínico madeirado na cor Nogueira Thar (ou similar), em ambos os lados, texturizado que por efeito de prensagem a quente faz o laminado se fundir a madeira aglomerada, formando com ela um corpo único e inseparável. Acabamento das bordas de contato em fita de PVC de 1 mm de espessura na mesma cor do laminado. Fixada ao produto por meio de conectores minifix em metal forjado e niquelado e parafusos de rosca tipo euro. Fundo: Manufaturado em chapa de aço SAE 1020, com espessura 1,2mm e conformado através de dobras. Suas dobras e rasgos horizontais permitem a organização e passagem da fiação do CPU e auxilia na ventilação do equipamento. Será fixo através de parafusos de rosca tipo euro. Gaveteiro: Frentes confeccionadas em MDP Chapa de madeira aglomerada de baixa densidade, com espessura 18 mm. Acabamento em revestimento de laminado melamínico madeirado na cor Nogueira Thar(ou similar), em ambos os lados, texturizado que por efeito de prensagem a quente faz o laminado se fundir a madeira aglomerada, formando com ela um corpo único e inseparável. Acabamento das bordas em fita de PVC de 1 mm de espessura. Serão fixadas as gavetas e pasta suspensa através de parafusos. Gavetas Metálicas produzidas a partir de chapa de aço, receberão correções telescópicas que serão fixadas as laterais da gaveta por meio de rebites e nas laterais e/ou divisórias da credenza através de parafusos. Todas as frentes receberão puxador em perfil de alumínio cromado Fechadura Gaveteiro: Fechadura Pino cromada. Possuirá chave com capa plástica dupla face. Fornecido com 02 chaves com corpo articulado para evitar a quebra e envergadura da mesma. A fixação da fechadura será feita através de parafusos. Funcionará por travamento simultâneo, ou seja, com o acionamento da chave travam-se todas as gavetas. Prateleiras reguláveis: Confeccionada em MDP chapa de madeira aglomerada de baixa densidade, com espessura 18 mm. Acabamento em revestimento de laminado melamínico madeirado na cor Nogueira Thar (ou similar), em ambos os lados, texturizado que por efeito de prensagem a quente faz o laminado se fundir a madeira aglomerada, formando com ela um corpo único e inseparável. Acabamento das bordas aparentes em fita de PVC de 1 mm de espessura. A prateleira será montada na credenza, apoiando-se sobre 4 suportes de acabamento niquelado. Portas: Confeccionadas em MDP Chapa de madeira aglomerada de baixa densidade, com espessura 18mm. Acabamento em revestimento de laminado melamínico madeirado na cor Nogueira Thar (ou similar), em ambos os lados, texturizado que por efeito de prensagem a quente faz o laminado se fundir a madeira aglomerada, formando com ela um corpo único e inseparável. Acabamento das bordas em fita de PVC de 1mm de espessura com mesmo acabamento laminado. As portas deverão receber dispositivos deslizantes que permitirão a abertura e fechamento das portas, que serão fixos à porta através de parafusos e deslizarão por perfis de nylon encaixados aoampo e à base. Puxadores Portas: Puxadores em perfil de alumínio cromado Portas: Modelo Pino cromada, possuirá chave com capa plástica dupla face. Fornecido com 02 chaves com corpo articulado para evitar a quebra e envergadura da mesma. A fixação da fechadura será feita através de parafusos. Condições Adicionais: Será admitida uma variação nas medidas informadas de(+/-)5% (cinco por cento). Apresentar garantia mínima de 05 anos a partir da entrega do produto neste Poder Judiciário.</p>	



CNPJ: 15.410.145/0001-38

Órgão: TRES LAGOAS CAMARA MUNICIPAL / 18 - CÂMARA MUNICIPAL DE TRÊS LAGOAS

Objeto: Contratação de uma empresa especializada no fornecimento de mobiliário para o gabinete da Presidência da Câmara Municipal de Três Lagoas, conforme condições e exigências do Termo de Referência – anexo III.

Descrição: CONJUNTO DE MESA DO PRESIDENTE COM ARMÁRIOS - CONJUNTO DE MESA DO PRESIDENTE COM ARMÁRIOS

Data: 19/09/2025 08:45

Modalidade: Dispensa

SRP: NÃO

Identificação: 15410145000138-1-000048/2025

Lote/Item: 1/1

Ata: N/A

Homologação: 20/10/2025 00:00

Fonte: <https://www.gov.br/pncp/pt-br>

Quantidade: 1

Unidade: UN

UF: MS

CNPJ	Razão Social do Fornecedor	Valor da Proposta Final
58.777.443/0001-73	FABIO AUGUSTO MOREIRA PRINCIPE LTDA	R\$ 6.772,40
VENCEDOR		
Marca:		
Fabricante: Fabricante não informado		
Modelo:		

Preço (Compras Governamentais) 2: Mediana das 3 Melhores Propostas Finais

Valor corrigido em 5,27% pelo índice IPCA-E. (Data de atualização: 17/11/2025 Ref.: 10/2025)

~~R\$ 5.800,00~~

R\$ 6.105,53

Inc. I Art. 5º da IN 65 de 07 de Julho de 2021 (Lei nº 14.133)

CNPJ: 12.461.679/0001-03

Órgão: MUNICIPIO DE QUIXERE - CAMARA MUNICIPAL

Objeto: CONTRATAÇÃO DE EMPRESA ESPECIALIZADA PARA AQUISIÇÃO DE MÓVEIS PLANEJADOS PARA SUPRIR AS NECESSIDADES DAS NOVAS INSTALAÇÕES DA CÂMARA MUNICIPAL DE QUIXERÉ/CE

Descrição: BIRÔ EM MDF, EM “L” COM 04 GAVETAS, NA COR NOGUEIRA CAIAPÓ, MEDINDO 2,20X1,40X60CM - BIRÔ EM MDF, EM “L” COM 04 GAVETAS, NA COR NOGUEIRA CAIAPÓ, MEDINDO 2,20X1,40X60CM

Data: 17/06/2024 00:00

Modalidade: Dispensa

SRP: NÃO

Identificação: 12461679000103-1-000013/2024

Lote/Item: 1/13

Ata: N/A

Homologação: 17/06/2024 00:00

Fonte: <https://www.gov.br/pncp/pt-br>

Quantidade: 1

Unidade: SRV

UF: CE

CNPJ	Razão Social do Fornecedor	Valor da Proposta Final
10.496.308/0001-23	FRANCISCO FABIO DA SILVA BARBOSA	R\$ 5.800,00
VENCEDOR		
Marca: Marca não informada		
Fabricante: Fabricante não informado		

Preço (Outros Entes Públicos) 1: Mediana das 3 Melhores Propostas Finais

Valor corrigido em 4,62% pelo índice IPCA-E. (Data de atualização: 24/01/2026 Ref.: 12/2025)

~~R\$ 6.690,00~~

R\$ 6.998,94

Inc. II Art. 5º da IN 65 de 07 de Julho de 2021 (Lei nº 14.133)



CNPJ: 13.921.433/0001-21

Órgão: FUNDO MUNICIPAL DE ASSISTÊNCIA SOCIAL

Objeto: Seleção da proposta mais vantajosa para o Município visando a aquisição de móveis e equipamentos permanentes para estruturação dos setores da Secretaria Municipal de Assistência Social – SEMAS, sendo: Centro de Referência de Assistência Social - CRAS, Centro de Referência Especializado de Assistência Social – CREAS, Setor do Cadastro Único - Bolsa Família, Órgão Gestor, Conselho Tutelar, Alta Complexidade e Secretaria Executiva dos Conselhos, em atendimento a Secretaria Municipal de Assistência Social

Descrição: JOGO DE MESA PARA REUNIAO, RETANGULAR, COMPRIMENTO DE 220CM, LARGURA DE 110, ALTURA 80 CM. TAMPO DE VIDRO LAQUEADO COM BORDA EM PVC, PES EM TUBOS DE AÇO CROMADOS, COM 8 CADEIRAS DE ESCRITORIO DIRETOR, GIRATORIA, COR PRETA, COM ENCOSTO, BRAÇOS FIXOS, ASSEN - JOGO DE MESA PARA REUNIAO, RETANGULAR, COMPRIMENTO DE 220CM, LARGURA DE 110, ALTURA 80 CM. TAMPO DE VIDRO LAQUEADO COM BORDA EM PVC, PES EM TUBOS DE AÇO CROMADOS, COM 8 CADEIRAS DE ESCRITORIO DIRETOR, GIRATORIA, COR PRETA, COM ENCOSTO, BRAÇOS FIXOS, ASSENTO ACOLCHOADO, REVESTIMENTO ESTOFADO E PESO SUPORTADO ATE 100KG

Data: 18/10/2024 00:00

Modalidade: PREGÃO ELETRÔNICO

SRP: NÃO

Identificação: 00057924

Lote/Item: 1/16

Ata: N/A

Fonte: transparencia.saogabriel.ms.gov.br/Tra
nsparencia/

Quantidade: 1

Unidade: UN

UF: MS

CNPJ	Razão Social do Fornecedor	Valor da Proposta Final
03.788.058/0001-30	VOLMIR AGROCENTER LTDA.	R\$ 6.690,00
VENCEDOR		
Marca:		
Fabricante: Fabricante não informado		
Modelo:		

Preço (Outros Entes Públicos) 2: Mediana das 3 Melhores Propostas Finais

R\$ 4.833,45

Valor corrigido em 4,62% pelo índice IPCA-E. (Data de atualização: 17/11/2025 Ref.: 10/2025)

R\$ 5.056,65

Inc. II Art. 5º da IN 65 de 07 de Julho de 2021 (Lei nº 14.133)

CNPJ: 53.322.646/0001-51

Data: 15/10/2024 12:00

Órgão: INSTITUTO DE PESOS E MEDIDAS DO ESTADO DO CEARA

Modalidade: ADESÃO À ATA DE RP EXTERNA

Objeto: Aquisição de mobiliário para a sede do IPREM/CE, em específico mesas, balcão, divisor, gaveteiro e ar ...

SRP: NÃO

Identificação: 2024/29698

Descrição: MESA, PRESIDENTE PRINCIPAL, TAMPO MDP, REVESTIMENTO LAMINADO MELAMINICO DE BAIXA PRESSAO TEXTURIZADO EM AMBAS AS FACES, DIMENSOES 2100X770X900MM LARGURA X ALTURA X PROFUNDIDADE, EMBALAGEM 1.0 UNIDADE - MESA, PRESIDENTE PRINCIPAL, TAMPO MDP, REVESTIMENTO LAMINADO MELAMINICO DE BAIXA PRESSAO TEXTURIZADO EM AMBAS AS FACES, DIMENSOES 2100X770X900MM LARGURA X ALTURA X PROFUNDIDADE, EMBALAGEM 1.0 UNIDADE

Lote/Item: /8

Ata: [Link Ata](#)

Fonte: s2gpr.sefaz.ce.gov.br/licita-web/pagina
s/licita/PublicacaoList.seam

Quantidade: 2

Unidade: EMBALAGEM 1.0 UNIDADE

UF:

CNPJ	Razão Social do Fornecedor	Valor da Proposta Final
	MAX MOVE COMERCIO DE MOVEIS E TRANSPORTES LTDA	R\$ 4.833,45
VENCEDOR		
Marca: SIM		
Fabricante: Fabricante não informado		
Modelo:		



Preço Estimado: R\$ 4.925,27 (un)	Percentual: -	Preço Estimado Calculado: R\$ 4.925,27	Média dos Preços Obtidos: R\$ 4.925,27
-----------------------------------	---------------	--	--

Quantidade	Descrição	Observação
10 Unidades	<p>MESA PRESIDENTE COM APOIO LATERAL 1.80x1.60m. Medidas: Mesa 1800x800x740 mm /Credenza (armário) 1600x500x636mm, Cor Nogueira Thar (referência de tonalidade marca Duratex ou equivalente) a ser aprovada mediante apresentação de amostra. Partes metálicas e e m plástico injetado na cor preto. Tampo: Formato retangular, confeccionado em MDP chapa de madeira aglomerada de baixa densidade, com es pessão 43 mm. Acabamento em revestimento de laminado melamínico madeirado na cor Nogueira Thar (ou similar), em ambos os lados, textu rizado que por efeito de prensagem a quente faz o laminado se fundir a madeira aglomerada, formando com ela um corpo único e inseparável. Acabamento das bordas de contato em fita de PVC de 3 mm de espessura na mesma cor do revestimento melamínico com raio de 3 mm nas are stas, conforme norma ABNT NBR13966, proporcionando total ergonomia e conforto ao usuário. Laterais do tampo com acabamento das borda s aparentes em fita de PVC de 2mm de espessura na mesma cor do revestimento laminado Para fixação dos tampos à estrutura, serão utilizadas buchas metálicas de alta resistência e sua fixação se dará através de parafusos com rosca métrica. Como preparação para o recebimento de eletr ificação, deverá possuir um recorte de 382,5x105,5mm (LxP) onde será embutido o colarinho da caixa de tomadas. Pé painel: Confeccionado e m MDP chapa de madeira aglomerada de baixa densidade, com espessura 43 mm. Acabamento em revestimento de laminado melamínico made irado na cor Nogueira Thar (ou similar), em ambos os lados, texturizado que por efeito de prensagem a quente faz o laminado se fundir a madei ra aglomerada, formando com ela um corpo único e inseparável. Acabamento das bordas de contato em fita de PVC de 2 mm na mesma cor do revestimento melamínico. Possui suporte confeccionados em barra chata 5/16” X 1 ½”, soldados a engates confeccionados em chapa de aço SA E1010/1020de 2,65mm de espessura, que serão fixados ao pé através de bucha metálica americana embutida no lado interno e parafusos com ro sca métrica, cor preto. Contempla sapatatas niveladoras para correção de pisos irregulares, cor preto. Subida de fiação pelo pé painel feita por me io de calha confeccionada em chapa de aço SAE 1010/1020 de 1,2 mm de espessura, estampada e dobrada em formato de C, fixada ao pé com parafusos de rosca métrica e bucha metálica americana, cor preto. Credenza Caixa (Chapéu, Base, Laterais e Divisória externa): Confeccionado em MDP chapa de madeira aglomerada de baixa densidade, com espessura 25 mm. Acabamento em revestimento de laminado melamínico mad eirado na cor Nogueira Thar (ou similar), em ambos os lados, texturizado que por efeito de prensagem a quente faz o laminado se fundir a mad eira aglomerada, formando com ela um corpo único e inseparável. Acabamento das bordas de contato (Chapéu e base) em fita de PVC de 3mm de espessura na mesma cor do laminado com raio de 3mm nas arestas proporcionando total ergonomia e conforto ao usuário. Laterais e divisóri as com acabamento das bordas aparentes em fita de PVC de 1mm de espessura na mesma cor do revestimento laminado. A fixação das peças a credenza será através de conectores minifix em metal forjado e niquelado e parafusos de rosca tipo euro, que possibilitarão um maior aperto e g arantia na estabilidade das uniões das peças. O Chapéu possui pré furações para ser utilizado como apoio de mesa gestor de recobrimento parci al e total. Contempla sapatatas niveladoras para correção de pisos irregulares. Divisória interna: Confeccionado em MDP chapa de madeira aglo merada de baixa densidade, com espessura 18 mm. Acabamento em revestimento de laminado melamínico madeirado na cor Nogueira Thar (ou similar), em ambos os lados, texturizado que por efeito de prensagem a quente faz o laminado se fundir a madeira aglomerada, formando com e la um corpo único e inseparável. Acabamento das bordas de contato em fita de PVC de 1 mm de espessura na mesma cor do laminado. Fixada a o produto por meio de conectores minifix em metal forjado e niquelado e parafusos de rosca tipo euro. Fundo: Manufaturado em chapa de aço SAE 1020, com espessura 1,2 mm e conformado através de dobras. Suas dobras e rasgos horizontais permitem a organização e passagem da fia ção do CPU e auxilia na ventilação do equipamento. Será fixo através de parafusos de osca tipo euro. Gaveteiro: Frentes confeccionadas em M DP Chapa de madeira aglomerada de baixa densidade, com espessura 18 mm. Acabamento em revestimento de laminado melamínico madeirad o na cor Nogueira Thar (ou similar),em ambos os lados, texturizado que por efeito de prensagem a quente faz o laminado se fundir a madeira a glomerada, formando com ela um corpo único e inseparável. Acabamento das bordas em fita de PVC de 1mm de espessura. Serão fixadas as ga vetas e pasta suspensa através de parafusos. Gavetas Metálicas produzidas a partir de chapa de aço, receberão correções telescópicas que serão fixadas as laterais da gaveta por meio de rebites e nas laterais e/ou divisórias da credenza através de parafusos. Todas as frentes receberão puxa dor em perfil de alumínio cromado. Fechadura Gaveteiro: Fechadura Pino cromada. Possuirá chave com capa plástica dupla face. Fornecido co m 02 chaves com corpo articulado para evitar a quebra e envergadura da mesma. A fixação da fechadura será feita através de parafusos. Funcio nará por travamento simultâneo, ou seja, com o acionamento da chave travam-se todas as gavetas. Prateleiras reguláveis: Confeccionada em M DP chapa de madeira aglomerada de baixa densidade, com espessura 18 mm. Acabamento em revestimento de laminado melamínico madeirad o na cor Nogueira Thar (ou similar), em ambos os lados, texturizado que por efeito de prensagem a quente faz o laminado se fundir a madeira a glomerada, formando com ela um corpo único e inseparável. Acabamento das bordas aparentes em fita de PVC de 1mm de espessura. A pratele ira será montada na credenza, apoiando-se sobre 4 suportes de acabamento niquelado. Portas: Confeccionadas em MDP Chapa de madeira aglo merada de baixa densidade, com espessura 18mm. Acabamento em revestimento de laminado melamínico madeirado na cor Nogueira Thar (ou similar), em ambos os lados, texturizado que por efeito de prensagem a quente faz o laminado se fundir a madeira aglomerada, formando com e la um corpo único e inseparável. Acabamento das bordas em fita de PVC de 1 mm de espessura com mesmo acabamento laminado. As portas d everão receber dispositivos deslizantes que permitirão a abertura e fechamento das portas, que serão fixos à porta através de parafusos e desliza rão por perfis de nylon encaixados ao tampo e à base. Puxadores Portas: Puxadores em perfil de alumínio cromado. Portas: Modelo Pino croma da, possuirá chave com capa plástica dupla face. Fornecido com 02 chaves com corpo articulado para evitar a quebra e envergadura da mesma. A fixação da fechadura será feita através de parafusos. - Apresentar garantia mínima de 05 anos a partir da entrega do produto neste Poder Judic iário. Os serviços de assistência técnica para consertos e substituições em decorrência de defeitos de fabricação deverão ser feitos imediatamente e com a solicitação; - O transporte e o acondicionamento devem ser preferencialmente, em embalagens individuais adequadas, com menor volu me possível, utilizando se materiais recicláveis, sem prejuízo à máxima proteção dos bens, mas com mínimo desperdício. Condições Adicionai s: Será admitida uma variação nas medidas informadas de (+/-)5% (cinco por cento).</p>	



CNPJ:	34.887.935/0001-53	Data:	04/11/2025 14:50
Órgão:	MUNICIPIO DE VITORIA DO XINGU / 701 - MUNICÍPIO DE VITÓRIA DO XINGU/PA	Modalidade:	Dispensa
Objeto:	[LICITANET] - Aquisição de material permanente (MOBILIÁRIOS E ELETRODOMÉSTICOS).	SRP:	NÃO
Descrição:	MESA PRESIDENTE TIPO L - MESA PRESIDENTE TIPO L	Identificação:	34887935000153-1-000144/2025
		Lote/Item:	1/6726123
		Ata:	N/A
		Homologação:	04/11/2025 00:00
		Fonte:	https://www.gov.br/pncp/pt-br
		Quantidade:	1
		Unidade:	Unidade
		UF:	PA

CNPJ	Razão Social do Fornecedor	Valor da Proposta Final
10.302.089/0001-02	ALANNA COMERCIO LTDA	R\$ 5.312,94
VENCEDOR		
Marca:		
Fabricante: Fabricante não informado		
Modelo:		

CNPJ:	63.025.530/0001-04	Data:	03/07/2025 16:27
Órgão:	UNIVERSIDADE DE SAO PAULO / 102152 - ESP-CENTRO DE ENERGIA NUCLEAR NA AGRIC-USP	Modalidade:	Dispensa
Objeto:	Aquisição de mesas e cadeira	SRP:	NÃO
Descrição:	Conjunto Mesas Escritório altura: 0,85, características adicionais: calha e caixa de tomada, comprimento mesa auxiliar: 1,80, comprimento mesa principal: 1,80, espessura tampo: 25, formato: em "I", largura mesa auxiliar: 1,60, largura mesa principal: 1,60 - Conjunto Mesas Escritório altura: 0,85, características adicionais: calha e caixa de tomada, comprimento mesa auxiliar: 1,80, comprimento mesa principal: 1,80, espessura tampo: 25, formato: em "I", largura mesa auxiliar: 1,60, largura mesa principal: 1,60, material: madeira mdf, revestimento: laminado melamínico de baixa pressão	Identificação:	63025530000104-1-002612/2025
		Lote/Item:	1/1
		Ata:	N/A
		Homologação:	03/07/2025 00:00
		Fonte:	https://www.gov.br/pncp/pt-br
		Quantidade:	2
		Unidade:	Unidade
		UF:	SP

CNPJ	Razão Social do Fornecedor	Valor da Proposta Final
54.401.856/0001-06	COMERCIAL SOGEMEC MAQUINAS E MOVEIS PARA ESCRITORIO LTDA	R\$ 4.680,00
VENCEDOR		
Marca:		
Fabricante: Fabricante não informado		
Modelo:		



CNPJ: 00.119.784/0001-71

Órgão: MINISTÉRIO DO TRABALHO E EMPREGO
Conselho Federal de Medicina Veterinária

Objeto: Registro de preços para o fornecimento, entrega e instalação de mobiliário em geral para a nova sede do Conselho Federal de Medicina Veterinária – CFMV, de acordo com as condições do Termo de Referência e seus respectivos anexos..

Descrição: **Conjunto Mesas Escritório** - Conjunto Mesas Escritório Material: Madeira Mdf , Revestimento: Laminado Melamínico De Baixa Pressão , Espessura Tampo: 25 MM, Formato: Em "L" , Comprimento Mesa Auxiliar: 1,80 M, Largura Mesa Auxiliar: 1,60 M, Altura: 0,85 M, Características Adicionais: Calha E Caixa De Tomada , Comprimento Mesa Principal: 1,80 M, Largura Mesa Principal: 1,60

CatMat: 603773 - Conjunto Mesas Escritório - Material: Madeira Mdf | Revestimento: Laminado Melamínico De Baixa Pressão | Espessura Tampo: 25 MM | Formato: Em "L" | Comprimento Mesa Auxiliar: 1,80 M | Largura Mesa Auxiliar: 1,60 M | Altura: 0,85 M | Características Adicionais: Calha E Caixa De Tomada | Comprimento Mesa Principal: 1,80 M | Largura Mesa Principal: 1,60 M

Data: 27/11/2023 10:00

Modalidade: Pregão Eletrônico

SRP: SIM

Identificação: N°Pregão:122023 / UASG:389185

Lote/Item: 1/12

Ata: [Link Ata](#)

Adjudicação: 21/12/2023 10:50

Homologação: 27/12/2023 09:30

Fonte: www.gov.br/compras/pt-br

Quantidade: 1

Unidade: Unidade

UF: DF

CNPJ	Razão Social do Fornecedor	Valor da Proposta Final
27.589.698/0001-89 *VENCEDOR*	WOOD CENTER COMERCIO LTDA	R\$ 4.700,00
Marca: MODILAC Fabricante: MODILAC Modelo: ET 2002		
25.071.568/0001-24	CENTRA MOVEIS S/A	R\$ 4.865,00
Marca: MARELLI Fabricante: MARELLI Modelo: FINE / WJSIRQF1406		
68.672.450/0001-64	MOBIEQ MOBILIARIO E EQUIPAMENTOS LTDA	R\$ 5.610,00
Marca: MARZO VITORINO Fabricante: MARZO VITORINO Modelo: WORK-PRÓ		
17.991.542/0001-76	FULL TIME EMPREENDIMENTOS LTDA	R\$ 50.000,00
Marca: SIMILAR Fabricante: SIMILAR Modelo: SIMILAR		

Preço (Outros Entes Públicos) 1: Mediana das 3 Melhores Propostas Finais

R\$ 4.221,00

Inc. II Art. 5º da IN 65 de 07 de Julho de 2021 (Lei nº 14.133)

CNPJ: 04.787.909/0001-92

Órgão: Câmara Municipal de Rondon do Pará

Objeto: CONTRATAÇÃO DE EMPRESA PARA A PRESTAÇÃO DE SERVIÇOS DE CONFECCÃO, MONTAGEM E INSTALAÇÃO DE MOVEIS PLANEJADOS CONFECCIONADOS EM MDF, MÓVEIS CRIADOS DE ACORDO COM ESPECIFICAÇÕES DETALHADAS PARA CÂMARA MUNICIPAL DE RONDON DO PARÁ/PA.

Descrição: Mesa para presidente tipo “L” em MDF com saia e com base externa em MDF, e duas gavetas lado menor com puxador em perfil de alumínio 45° com acabamento interno na mesma cor do móvel e acabamento em lateral de perfil, local para receber CPU (750x1750/1500x - Mesa para presidente tipo “L” em MDF com saia e com base externa em MDF, e duas gavetas lado menor com puxador em perfil de alumínio 45° com acabamento interno na mesma cor do móvel e acabamento em lateral de perfil, local para receber CPU (750x1750/1500x600), em MDF FREIJÓ BRASIL MATT SOFT, MDF CACAO.

Data: 02/07/2025 18:01

Modalidade: Pregão

SRP: NÃO

Identificação: 394883

Lote/Item: 1/14

Ata: [Link Ata](#)

Fonte: www.portaldecompraspublicas.com.br

Quantidade: 1

Unidade: UND

UF: PA

CNPJ	Razão Social do Fornecedor	Valor da Proposta Final
13.751.338/0001-27 *VENCEDOR*	A M COMERCIO E EMPREENDIMENTOS LTDA	R\$ 3.083,00
Marca: Stylus Fabricante: Fabricante não informado Modelo: MESA PRESIDENTE		



CNPJ	Razão Social do Fornecedor	Valor da Proposta Final
38.529.730/0001-57	LEMAR AMBIENTES PLANEJADOS LTDA	R\$ 4.221,00
Marca: PRÓPRIO Fabricante: Fabricante não informado Modelo: PRÓPRIO		
58.312.377/0001-66	CENTRE LTDA	R\$ 4.221,00
Marca: DANFO Fabricante: Fabricante não informado Modelo: MESA		
49.735.708/0001-80	J L FILHO LICITACOES, COMERCIO E SERVICOS LTDA	R\$ 4.500,00
Marca: SERVIÇO Fabricante: Fabricante não informado Modelo: SERVIÇO		

Preço (Outros Entes Públicos) 2: Mediana das 3 Melhores Propostas Finais

~~R\$ 4.800,00~~

Valor corrigido em 6,75% pelo índice IPCA-E. (Data de atualização: 17/11/2025 Ref.: 10/2025)

R\$ 5.123,96

Inc. II Art. 5º da IN 65 de 07 de Julho de 2021 (Lei nº 14.133)

CNPJ: 44.431.245/0001-49	Data: 19/03/2024 00:00
Órgão: PREFEITURA MUNICIPAL DE PIACATU	Modalidade: DISPENSA
Objeto: Aquisição de Moveis para Gabinete do Prefeito	SRP: NÃO
Descrição: MESA TAMBURATO PRESIDENTE - ARTANY - MESA TAMBURATO PRESIDENTE - ARTANY	Identificação: 00005124
	Lote/Item: 1/1
	Ata: N/A
	Homologação: 19/03/2024 00:00
	Fonte: 200.159.27.186:5656/transparencia/
	Quantidade: 1
	Unidade: UN
	UF: SP

CNPJ	Razão Social do Fornecedor	Valor da Proposta Final
49.580.707/0001-03	TORIBIO COMERCIO DE MAQUINAS PARA ESCRITORIO LTDA	R\$ 4.800,00
VENCEDOR		
Marca: Marca não informada Fabricante: Fabricante não informado		



Item 4: MESA DELTA MEDINDO 1600MM X 1600MM X 740MM cor Nogueira Thar

Preço Estimado: R\$ 2.171,17 (un) Percentual: - Preço Estimado Calculado: R\$ 2.171,17 Média dos Preços Obtidos: R\$ 2.171,17

Quantidade	Descrição	Observação
5 Unidades	<p>MESA DELTA 1600 x 1600 x 740 e 600 x 600 mm (L1xL2xH) e (P1xP2) 1)TAMPO Produzido em formato angular constituído em madeira prensada MDP de no mínimo 25mm de espessura, obedecendo a variação máxima permitida, com acabamento nas duas faces em laminado melamínico de baixa pressão (BP) na cor Nogueira Thar (referência de tonalidade marca Duratex - ou equivalente). Parte frontal (lado do usuário) com fita de borda em PVC de 5mm de espessura na mesma cor do revestimento melamínico com raio de 3mm nas arestas e fixada ao tampo por meio de espiga; na parte posterior e laterais com fita em poliestireno 1mm com borda reta com acabamento na mesma cor do tampo. 2) ESTRUTURAS - Metálica composta por coluna central em chapa de aço estampado, com possibilidade de passagem de cabos na parte interna da coluna e saída de cabos para a parte externa da coluna, com acabamento e tampa injetados em ABS ou material similar, tampa de acabamento interno para passagem de fiação em chapa de aço ou injetada em material termoplástico, travessa superior e inferior em chapa de aço estampado com no mínimo 1,9mm de espessura, obedecendo a variação máxima permitida. Sapatas reguláveis com rosca métrica injetada em polietileno ou material de qualidade superior. Uma estrutura central metálica em tubo de aço de no mínimo 70x70 com espessura mínima de 1,2mm, dotado de duas saídas de cabos na parte superior da coluna, com acabamento injetado em ABS ou material similar, apoio superior em chapa de aço com mínimo de 3mm de espessura, obedecendo a variação máxima permitida, sapata regulável com rosca métrica injetada em polietileno ou material de qualidade superior. 3) PAINÉIS- Frontal produzido em madeira prensada MDP de no mínimo 15mm, obedecendo a variação máxima permitida, revestido em ambas as faces em laminado melamínico de baixa pressão na cor Nogueira Thar (referência de tonalidade marca Duratex - ou equivalente), laterais recebem fita de borda reta 1mm produzida em poliestireno ou similar. Fixado através de rebordos e parafusos do tipo minifix com tampa de acabamento na cor do melamínico. 4) CALHA – Eletrificável, dobrada em forma de “C/U”, produzida em chapa de aço com no mínimo 1,2mm de espessura, obedecendo a variação máxima permitida, com possibilidade de divisão dos cabos através de canaletas horizontais fixadas ao painel frontal através de parafusos auto atarraxante para madeira FIXAÇÃO - Sistema de fixação nas estruturas, tampo e painel frontal, fixado através de bucha e parafuso com rosca milimétrica, facilitando a montagem e desmontagem da mesa sem danificar o produto. - ACABAMENTO - Todas as peças metálicas devem receber tratamento desengraxante Antiferruginoso, e Pintura eletrostática epóxi pó com polimerização em estufa na cor preto. - Características específicas: 1600 x 1600 x 740 e 600 x 600 mm (L1xL2xH) e (P1xP2), obedecendo a variação máxima permitida. - Condições Adicionais: Será admitida uma variação nas medidas informadas de (+/-) 5% (cinco por cento). Garantia mínima de 05 anos a partir da entrega do produto neste Poder Judiciário.</p>	

Preço (Compras Governamentais) 1: Mediana das 3 Melhores Propostas Finais R\$ 2.380,00
Inc. I Art. 5º da IN 65 de 07 de Julho de 2021 (Lei nº 14.133)

CNPJ:	46.482.840/0001-39	Data:	01/09/2025 00:00
Órgão:	MUNICIPIO DE CARAGUATATUBA / 8 - SECRETARIA MUNICIPAL DE DESENVOLVIMENTO SOCIAL E CIDADANIA	Modalidade:	Dispensa
Objeto:	Aquisição de mobiliário e itens de informática para a SEMAS e suas unidades.	SRP:	NÃO
Descrição:	MESA Especificação: MESA DELTA 160 X 130 X 74 TAMPO MDP 25MM SAIA MDP 18MM PÉS DE AÇO COM CALHA CALHA BERÇO PARA FIAÇÃO - MESA Especificação: MESA DELTA 160 X 130 X 74 TAMPO MDP 25MM SAIA MDP 18MM PÉS DE AÇO COM CALHA CALHA BERÇO PARA FIAÇÃO	Identificação:	46482840000139-1-000617/2025
		Lote/Item:	1/5
		Ata:	N/A
		Homologação:	05/09/2025 00:00
		Fonte:	https://www.gov.br/pncp/pt-br
		Quantidade:	2
		Unidade:	UNIDADE
		UF:	SP

CNPJ	Razão Social do Fornecedor	Valor da Proposta Final
37.487.565/0001-55 *VENCEDOR*	FENIX COMERCIO UTENSILIOS LTDA	R\$ 2.380,00
Marca:		
Fabricante:	Fabricante não informado	
Modelo:		

Preço (Compras Governamentais) 2: Mediana das 3 Melhores Propostas Finais R\$ 2.164,36
Valor corrigido em 4,06% pelo índice IPCA-E. (Data de atualização: 24/01/2026 Ref.: 12/2025)
Inc. I Art. 5º da IN 65 de 07 de Julho de 2021 (Lei nº 14.133)



CNPJ: 59.043.513/0001-22	Data: 26/11/2024 08:59
Órgão: CAMARA MUNICIPAL DE SANTANA DO PARNAIBA / 7262 - Câmara Municipal de Santana de Parnaíba	Modalidade: Pregão - Eletrônico
Objeto: CONTRATAÇÃO DE EMPRESA ESPECIALIZADA EM MOBILIÁRIO PARA A CÂMARA MUNICIPAL.	SRP: SIM
Descrição: MESA DELTA EM MPD 25MM COR MADEIRADA A DEFINIR MED: 740MM (A) X 1600MM (L1) X 1600MM (L2) X 680MM (P) COM AS ESPECIFICAÇÕES CONFORME O TERMO DE REFERÊNCIA. - MESA DELTA EM MPD 25MM COR MADEIRADA A DEFINIR MED: 740MM (A) X 1600MM (L1) X 1600MM (L2) X 680MM (P) COM AS ESPECIFICAÇÕES CONFORME O TERMO DE REFERÊNCIA.	Identificação: 59043513000122-1-000056/2024
	Lote/Item: 1/13
	Ata: N/A
	Homologação: 11/12/2024 00:00
	Fonte: https://www.gov.br/pncp/pt-br
	Quantidade: 4
	Unidade: Unidade
	UF: SP

CNPJ	Razão Social do Fornecedor	Valor da Proposta Final
33.011.496/0001-58	ALE COMERCIO E NEGOCIOS EIRELI	R\$ 2.080,00
VENCEDOR		
Marca:		
Fabricante: Fabricante não informado		
Modelo:		

Preço (Compras Governamentais) 3: Mediana das 3 Melhores Propostas Finais R\$ 1.930,00
Valor corrigido em 4,62% pelo índice IPCA-E. (Data de atualização: 17/11/2025 Ref.: 10/2025) R\$ 2.019,13

Inc. I Art. 5º da IN 65 de 07 de Julho de 2021 (Lei nº 14.133)

CNPJ: 04.691.691/0001-78	Data: 24/10/2024 08:30
Órgão: SERVICO MUNICIPAL AUTONOMO DE AGUA E ESGOTO	Modalidade: Pregão - Eletrônico
Objeto: AQUISIÇÃO DE MÓVEIS PARA ESCRITÓRIO PARA AS UNIDADES DO SEMAE.	SRP: NÃO
Descrição: MESA DELTA - MESA DELTA	Identificação: 04691691000178-1-000344/2024
	Lote/Item: 1/2
	Ata: N/A
	Homologação: 31/10/2024 00:00
	Fonte: https://www.gov.br/pncp/pt-br
	Quantidade: 6
	Unidade: UNIDADE
	UF: SP

CNPJ	Razão Social do Fornecedor	Valor da Proposta Final
37.555.792/0001-70	CATARINA MARIA BASSO DE CARVALHO 00441756123	R\$ 1.930,00
VENCEDOR		
Marca:		
Fabricante: Fabricante não informado		
Modelo:		

Preço (Compras Governamentais) 4: Mediana das 3 Melhores Propostas Finais R\$ 2.000,00
Valor corrigido em 4,62% pelo índice IPCA-E. (Data de atualização: 17/11/2025 Ref.: 10/2025) R\$ 2.092,36

Inc. I Art. 5º da IN 65 de 07 de Julho de 2021 (Lei nº 14.133)



CNPJ: 80.257.355/0001-08

Órgão: UNIVERSIDADE ESTADUAL DE PONTA GROSSA / 2835 - UEPG-HURCG - Hospital Universitário Regional dos Campos Gerais

Objeto: Aquisição de mobiliários em MDF, carteiras, cadeiras e organizador pedestal para atender a demanda do Complexo Hospitalar da Universidade Estadual de Ponta Grossa - UEPG.

Descrição: (L10) 7101.41292-Mesa em L, Com Dois Gaveteiros, Estações de trabalho (mesa ergonômica em L), Com estrutura em perfis de aço que permita a passagem e fixação de cabos de elétrica, Suporte para tomadas e plugs, Tampo em MDF com 25 mm de espessura, Com acab - (L10) 7101.41292-Mesa em L, Com Dois Gaveteiros, Estações de trabalho (mesa ergonômica em L), Com estrutura em perfis de aço que permita a passagem e fixação de cabos de elétrica, Suporte para tomadas e plugs, Tampo em MDF com 25 mm de espessura, Com acabamento nas duas faces em laminado melamínico texturizado (BP) e gaveteiros em MDF 18 mm com gavetas em aço, Confeccionado com utilização de sistema ?mini fix? em metal com buchas e cavilha 8 mm, Cinza, DIMENSÃO: 1,50m x 1,50m, Bordas Frontal em fita de 3 mm, bordas laterais em sistema postforming 180° interna com perfil ergo soft 180°, Painéis frontais confeccionado em MDF 18 mm de espessura com acabamento nas duas faces em laminado melamínico texturizado (BP). Borda inferior e posterior com acabamento em fita de borda PVC com espessura de 3 mm fixada pelo sistema Hot-Melt, Estrutura de sustentação tipo ?I?, constituída de um tubo horizontal superior e 02 colunas verticais no tubo retangular 20x30m chapa #18 de espessura, com um fechamento do lado externo em chapa #20, fixada às colunas verticais por meio encaixe e fechamento interno fixado por meio de solda MIG (Metal Inerte Gás), formando calha para passagem de fiação. Base inferior em chapa #14 e soldado a base, ponteira 20x30 mm interna no tubo horizontal superior e sapatas reguladoras 5/8 x 5/16 na da base inferior, Fixação do tampo a estrutura feitas através de parafusos auto atarrachantes. Pé tubular central composto por um tubo redondo 2 ½?, com aba metálica na borda superior, confeccionada em chapa #18 para fixação ao tampo, e duas abas laterais confeccionadas em chapa #18 para sustentação dos painéis frontais. A estrutura metálica deve possuir tratamento antiferrugem à base de imersão em banhos de fosfato e acabamento em tinta na cor alumínio ou grafite (Epóxi), quando aluminizado é aplicada camada protetora de verniz para melhor proteção da pintura e feitura de metalização, Pintura da estrutura metálica com tinta em pó híbrida eletrostática, polimerizada em estufa a 220°C, UNID. DE MEDIDA: Unitário

Data: 22/10/2024 09:00

Modalidade: Pregão - Eletrônico

SRP: NÃO

Identificação: 80257355000108-1-000460/2024

Lote/Item: 1/10

Ata: N/A

Homologação: 28/11/2024 00:00

Fonte: <https://www.gov.br/pncp/pt-br>

Quantidade: 3

Unidade: Unitário

UF: PR

CNPJ	Razão Social do Fornecedor	Valor da Proposta Final
07.835.506/0001-60	ROGER EDUARDO DOS SANTOS	R\$ 2.000,00
VENCEDOR		
Marca:		
Fabricante:	Fabricante não informado	
Modelo:		

Preço (Outros Entes Públicos) 1: Mediana das 3 Melhores Propostas Finais

R\$ 2.200,00

Inc. II Art. 5º da IN 65 de 07 de Julho de 2021 (Lei nº 14.133)

CNPJ: 12.955.225/0001-80

Órgão: Câmara Municipal de Belém

Objeto: REGISTRO DE PREÇOS PARA FUTURA E EVENTUAL AQUISIÇÃO DE MÓVEIS, COM O OBJETIVO DE PROMOVER A ESTRUTURAÇÃO MOBILIÁRIA DO PREDIO DA CÂMARA MUNICIPAL DE BELÉM E ANEXOS, CONFORME ESPECIFICAÇÕES DO TERMO DE REFERÊNCIA.

Descrição: Mesa em “L” pé metal medindo 1600X1600X600X740MM COM PASSA CABO E CALHA - Mesa em “L” pé metal medindo 1600X1600X600X740MM COM PASSA CABO E CALHA

Data: 30/05/2025 16:39

Modalidade: Pregão para Registro de Preço

SRP: SIM

Identificação: 393152

Lote/Item: 2/9

Ata: [Link Ata](#)

Fonte: www.portaldecompraspublicas.com.br

Quantidade: 50

Unidade: UND

UF: PA



CNPJ	Razão Social do Fornecedor	Valor da Proposta Final
05.564.838/0001-21	A C FRANCO DE ALMEIDA COMERCIO MAT. HOSPITALAR LTDA	R\$ 1.500,00
Marca: REAL INDUSTRIA Fabricante: Fabricante não informado Modelo: MESA EM L REAL		
02.604.236/0001-62	LAYOUT MOVEIS PARA ESCRITORIO LTDA	R\$ 2.200,00
Marca: LAYOUT / LAYOUT Fabricante: Fabricante não informado Modelo: MAD.MTL		
48.347.346/0001-97	MSS MOVEIS CORPORATIVOS LTDA	R\$ 2.825,10
VENCEDOR Marca: MARZO VITORINO Fabricante: Fabricante não informado Modelo: MESA		
44.216.778/0001-08	RIVERA MOVEIS INDUSTRIA E COMERCIO LTDA	R\$ 9.041,10
Marca: PRÓPRIO/FABRICAÇÃO NACIONAL Fabricante: Fabricante não informado Modelo: BETA 30		

Item 5: ARMÁRIO BAIXO COM PORTA DE CORRER cor Nogueira Thar

Preço Estimado: R\$ 1.380,45 (un) Percentual: - Preço Estimado Calculado: R\$ 1.380,45 Média dos Preços Obtidos: R\$ 1.380,45

Quantidade	Descrição	Observação
60 Unidades	<p>ARMÁRIO BAIXO COM PORTA DE CORRER, medindo 0.90 x 0.47 x 0.74 m, com as seguintes características mínimas: a) tampo superior confeccionado em MDP com no mínimo 25 mm de espessura revestido em ambas as faces com laminado melamínico na cor Nogueira Thar (referência de tonalidade marca Duratex – ou equivalente). Parte frontal com fita de borda em PVC de 5mm de espessura na mesma cor do revestimento melamínico com raio de 3mm nas arestas e fixada ao tampo por meio de espiga; na parte posterior e laterais com fita em poliestireno 1mm com borda reta com acabamento na mesma cor do tampo. b) Laterais e divisão vertical em madeira MDP com no mínimo 18mm, com acabamento em fita poliestireno reta com espessura mínima de 2mm e fundo em madeira MDP, com no mínimo 18mm de espessura, acabamento em laminado melamínico na cor Nogueira Thar (referência de tonalidade marca Duratex - ou equivalente) em ambas as faces para as laterais e o fundo, e internamente contando com uma prateleira regulável com mesmo acabamento externo, e possuindo ainda, sustentação da prateleira em aço com capacidade de suportar no mínimo 30 kg; c) Sistema de fixação da base, tampo, lateral e fundo, feito através de bucha e parafuso com rosca milimétrica, facilitando a montagem e desmontagem sem danificar o produto; d) Portas de correr em MDP com no mínimo 18mm de espessura, com acabamento em fita poliestireno reta com espessura mínima de 2mm, com acabamento em laminado melamínico na cor preto fosco e em ambos os lados e com puxadores embutidos em polipropileno na cor preto fosco. Portas com fechadura travamento simultâneo; e) O armário deve ser montado sobre base de aço, em tubo de aço seção retangular de 60x30mm, com espessura mínima de 1,2 mm, fosfatizado através de 09 banhos de imersão, pintado em epóxi preto pelo sistema eletrostático curado em estufa com sapatas reguladoras de nível parafuso M8, rosca métrica e sapatas tipo roseta em nylon injetado. Variação máxima de (+/-) 5% (cinco por cento) nas dimensões. Garantia mínima de 05 anos a partir da entrega do produto neste Poder Judiciário. Condições Adicionais: Será admitida uma variação nas medidas informadas de (+/-) 5% (cinco por cento).</p>	

Preço (Compras Governamentais) 1: Mediana das 3 Melhores Propostas Finais

R\$ 1.432,00

Inc. I Art. 5º da IN 65 de 07 de Julho de 2021 (Lei nº 14.133)

Órgão: MUNICÍPIO DE ARAPIRACA / 3500 - Secretaria Municipal de Educação	Data: 16/10/2025 00:00
Objeto: Trata-se do procedimento de Adesão de Registro de Preços cujo objeto é a Contratação de empresa para aquisição de mobiliários para atender as necessidades das Unidades Educacionais da Rede Municipal de Ensino de Arapiraca.	Modalidade: Pregão - Eletrônico
Descrição: ARMÁRIO BAIXO MEDINDO 02 PORTAS - ARMÁRIO BAIXO MEDINDO 02 PORTAS	SRP: NÃO
	Identificação: 12198693000158-1-000143/2025
	Lote/Item: 1/8
	Ata: N/A
	Homologação: 16/10/2025 00:00
	Fonte: https://www.gov.br/pncp/pt-br
	Quantidade: 36
	Unidade: UNIDADE
	UF: AL



CNPJ	Razão Social do Fornecedor	Valor da Proposta Final
02.604.236/0001-62 *VENCEDOR*	LAYOUT MOVEIS PARA ESCRITORIO LTDA	R\$ 1.432,00
Marca: Fabricante: Fabricante não informado Modelo:		

Preço (Compras Governamentais) 2: Mediana das 3 Melhores Propostas Finais

R\$ 1.713,06

Inc. I Art. 5º da IN 65 de 07 de Julho de 2021 (Lei nº 14.133)

CNPJ: 63.606.479/0001-24	Data: 08/10/2025 00:00
Órgão: ESTADO DO ACRE / 10 - SECRETARIADE ESTADO DE AGRICULTURA	Modalidade: Inexigibilidade
Objeto: contratação de empresa para aquisição, entrega e instalação de mobiliário, sob demanda, conforme condições, quantidades e exigências estabelecidas em Termo de Referência, para atender as necessidades da Secretaria de Estado de Agricultura - SEAGRI	SRP: NÃO
Descrição: 35 - ARMÁRIO BAIXO/ PORTAS DE CORRER - 35 - ARMÁRIO BAIXO/ PORTAS DE CORRER	Identificação: 63606479000124-1-000737/2025
	Lote/Item: 1/30
	Ata: N/A
	Homologação: 08/10/2025 00:00
	Fonte: https://www.gov.br/pncp/pt-br
	Quantidade: 1
	Unidade: unidade
	UF: AC

CNPJ	Razão Social do Fornecedor	Valor da Proposta Final
03.376.105/0001-38 *VENCEDOR*	ESTRELA DO NORTE IND. COM. E SERVICOS LTDA	R\$ 1.713,06
Marca: Fabricante: Fabricante não informado Modelo:		

Preço (Compras Governamentais) 3: Mediana das 3 Melhores Propostas Finais

R\$ 1.232,46

Inc. I Art. 5º da IN 65 de 07 de Julho de 2021 (Lei nº 14.133)

CNPJ: 02.385.669/0001-74	Data: 17/09/2025 11:39
Órgão: FIOTEC - FUNDACAO PARA O DESENVOLVIMENTO CIENTIFICO E TECNOLÓGICO EM SAUDE / 1 - FIOTEC - FUNDACAO PARA O DESENVOLVIMENTO CIENTIFICO E TECNOLÓGICO EM SAUDE	Modalidade: Inexigibilidade
Objeto: GAVETEIRO / CADEIRA FIXA / ARMÁRIO / MESA / POLTRONA / LONGARINA / CAIXA ELÉTRICA	SRP: NÃO
Descrição: ARMARIO BAIXO 2 PORTAS 800X500X730MM TAMPO/PORTAS CARVALHO BERLIM (F) - ARMARIO BAIXO 2 PORTAS 800X500X730MM TAMPO/PORTAS CARVALHO BERLIM (F)	Identificação: 02385669000174-1-000941/2025
	Lote/Item: 1/4
	Ata: N/A
	Homologação: 17/09/2025 00:00
	Fonte: https://www.gov.br/pncp/pt-br
	Quantidade: 2
	Unidade: UN
	UF: RJ

CNPJ	Razão Social do Fornecedor	Valor da Proposta Final
88.766.936/0001-79 *VENCEDOR*	MARELLI MOVEIS PARA ESCRITORIO S/A	R\$ 1.232,46
Marca: Fabricante: Fabricante não informado Modelo:		

Preço (Compras Governamentais) 4: Mediana das 3 Melhores Propostas Finais

R\$ 1.200,00

Inc. I Art. 5º da IN 65 de 07 de Julho de 2021 (Lei nº 14.133)



CNPJ: 52.193.342/0001-79	Data: 11/09/2025 15:06
Órgão: FUNDO MUNICIPAL DE EDUCACAO DE MONTIVIDIU DO NORTE - FME / 16 - FUNDO MUNICIPAL DE EDUCACAO - FME	Modalidade: Dispensa
Objeto: REQUERIMENTO PARA ABERTURA DE PROCESSO DISPENSA DE LICITAÇÃO PARA AQUISIÇÃO DE MOBÍLIA PARA ATENDER AO FUNDO MUNICIPAL DE EDUCAÇÃO DO MUNICÍPIO DE MONTIVIDIU DO NORTE	SRP: NÃO
Descrição: ARMÁRIO BAIXO ALTURA: 703 MM LARGURA: 800 MM PROFUNDIDADE: 400 MM - COR NOCE NATURALLE/PRETO. - ARMÁRIO BAIXO ALTURA: 703 MM LARGURA: 800 MM PROFUNDIDADE: 400 MM - COR NOCE NATURALLE/PRETO.	Identificação: 52193342000179-1-000070/2025
	Lote/Item: 1/8
	Ata: N/A
	Homologação: 12/09/2025 00:00
	Fonte: https://www.gov.br/pncp/pt-br
	Quantidade: 1
	Unidade: 1213.33
	UF: GO

CNPJ	Razão Social do Fornecedor	Valor da Proposta Final
10.954.122/0001-70	GEP PAPELARIA LTDA	R\$ 1.200,00
VENCEDOR		
Marca:		
Fabricante: Fabricante não informado		
Modelo:		

Preço (Compras Governamentais) 5: Mediana das 3 Melhores Propostas Finais **R\$ 1.448,00**
Inc. I Art. 5º da IN 65 de 07 de Julho de 2021 (Lei nº 14.133)

CNPJ: 42.498.600/0001-71	Data: 05/06/2025 10:35
Órgão: ESTADO DO RIO DE JANEIRO / 154400 - FUNDAÇÃO MUSEU DA IMAGEM E DO SOM	Modalidade: Dispensa
Objeto: empresa especializada no fornecimento de mobiliário destinado ao Gabinete da Presidência e demais setores da Fundação Museu da Imagem e do Som do Rio de Janeiro (FMIS-RJ).	SRP: NÃO
Descrição: MATERIAL: MDP, REVESTIMENTO: LAMINADO MELAMINICO, COR: NOCE, MATERIAL PUXADOR: LIGA DE METAL, DIMENSAO (L X H X P): 800 X 740 X 500 MM, PRATELEIRA: 1 PRATELEIRA MOVEL, CARACTERISTICAS ADICIONAIS: ARMARIO BAIXO COM DUAS PORTAS DE CORRER - MATERIAL: MDP, REVESTIMENTO: LAMINADO MELAMINICO, COR: NOCE, MATERIAL PUXADOR: LIGA DE METAL, DIMENSAO (L X H X P): 800 X 740 X 500 MM, PRATELEIRA: 1 PRATELEIRA MOVEL, CARACTERISTICAS ADICIONAIS: ARMARIO BAIXO COM DUAS PORTAS DE CORRER	Identificação: 42498600000171-1-002688/2025
	Lote/Item: 1/3
	Ata: N/A
	Homologação: 05/06/2025 00:00
	Fonte: https://www.gov.br/pncp/pt-br
	Quantidade: 4
	Unidade: UN
	UF: RJ

CNPJ	Razão Social do Fornecedor	Valor da Proposta Final
22.632.755/0001-41	FLM MAXIMIANO MATERIAS ELETRICOS LTDA	R\$ 1.448,00
VENCEDOR		
Marca:		
Fabricante: Fabricante não informado		
Modelo:		

Preço (Compras Governamentais) 6: Mediana das 3 Melhores Propostas Finais ~~R\$ 1.300,00~~
Valor corrigido em 4,06% pelo índice IPCA-E. (Data de atualização: 17/11/2025 Ref.: 10/2025) **R\$ 1.352,73**
Inc. I Art. 5º da IN 65 de 07 de Julho de 2021 (Lei nº 14.133)



CNPJ: 12.816.323/0001-37

Órgão: FUNDO MUNICIPAL DE ASSISTENCIA SOCIAL DO MUNICIPIO DE HERVAL D OESTE / 1 - FUNDO MUNICIPAL DE ASSISTÊNCIA SOCIAL DE HERVAL D OESTE - SC

Objeto: Registro de Preços para eventual e/ou futura Aquisição de Móveis Sob Medida para a Secretaria de Assistência Social de Herval d'Oeste (SC); para atender as necessidades do CREAS; pelo período de 06 (seis) meses.

Descrição: Armário baixo para o deposito produtos de limpeza, confeccionado em MDF na cor CINZA de 25 mm., de espessura. Toda a estrutura em MDF de 25 mm. Porta de correr em MDF de 18 mm. Os puxadores do armário 02 será em perfil Bilbao. O fechamento será em HDF 6mm - Armário baixo para o deposito produtos de limpeza, confeccionado em MDF na cor CINZA de 25 mm., de espessura. Toda a estrutura em MDF de 25 mm. Porta de correr em MDF de 18 mm. Os puxadores do armário 02 será em perfil Bilbao. O fechamento será em HDF 6mm. Medida do Móvel: 1,18 m. de comprimento x 0,70 m. de altura x 0,50 m. de profundidade.

Data: 14/11/2024 14:00

Modalidade: Pregão - Eletrônico

SRP: SIM

Identificação: 12816323000137-1-000020/2024

Lote/Item: 1/2

Ata: N/A

Homologação: 19/11/2024 00:00

Fonte: https://www.gov.br/pncp/pt-br

Quantidade: 1

Unidade: UND

UF: SC

CNPJ	Razão Social do Fornecedor	Valor da Proposta Final
31.004.025/0001-97	GIACOMELLI & PARIS COMERCIO DE MOVEIS LTDA	R\$ 1.300,00
VENCEDOR		
Marca:		
Fabricante: Fabricante não informado		
Modelo:		

Preço (Compras Governamentais) 7: Mediana das 3 Melhores Propostas Finais

R\$ 1.200,00

Valor corrigido em 4,75% pelo índice IPCA-E. (Data de atualização: 17/11/2025 Ref.: 10/2025)

R\$ 1.257,05

Inc. I Art. 5º da IN 65 de 07 de Julho de 2021 (Lei nº 14.133)

CNPJ: 00.444.232/0006-43

Órgão: MINISTÉRIO DA DEFESA

Comando do Exército

Industria de Material_Belico do Brasil/FMCE/RJ

Objeto: Constitui objeto da presente licitação, por meio de pregão SRP, a aquisição de MÓVEIS DE ESCRITÓRIO para a Fábrica de Material de Comunicações e Eletrônica (IMBEL/FMCE). As especificações, quantitativos e condições do Termo de Referência constam no – Anexo “A”- parte integrante deste Edital.

Descrição: Armário - Armário Material: Mdp , Tipo: Médio , Quantidade Portas: 2 UN, Tipo Portas: Com Fechadura , Altura: 1,0 M, Largura: 0,80 M, Profundidade: 0,50 M, Características Adicionais: Fechadura Frontal , Quantidade Prateleiras: 02 Internas Reguláveis , Espessura: 25 MM, Revestimento: Laminado Melamínico Baixa Pressão

CatMat: 603765 - Armário - Material: Mdp | Tipo: Médio | Quantidade Portas: 2 UN | Tipo Portas: Com Fechadura | Altura: 1,0 M | Largura: 0,80 M | Profundidade: 0,50 M | Características Adicionais: Fechadura Frontal | Quantidade Prateleiras: 02 Internas Reguláveis | Espessura: 25 MM | Revestimento: Laminado Melamínico Baixa Pressão

Data: 25/09/2024 08:00

Modalidade: Pregão Eletrônico

SRP: SIM

Identificação: NºPregão:900282024 / UASG:168007

Lote/Item: /3

Ata: [Link Ata](#)

Homologação: 21/10/2024 11:07

Fonte: www.gov.br/compras/pt-br

Quantidade: 60

Unidade: Unidade

UF: RJ

CNPJ	Razão Social do Fornecedor	Valor da Proposta Final
72.426.141/0001-81	FLORIANRIUS COMERCIO & INSTALACOES DE MOVEIS LTDA	R\$ 900,00
Marca: FLORIANRIUS		
Fabricante: Fabricante não informado		
Modelo: ARMÁRIO MÉDIO		
09.258.263/0001-70	OFFICE MAX INDUSTRIA E COMERCIO DE MOVEIS LTDA	R\$ 1.200,00
Marca: ITALIA / OFFICE MAX		
Fabricante: Fabricante não informado		
Modelo: LINHA TECH		
53.251.412/0001-60	H S DE MORAIS - COMERCIO	R\$ 1.500,00
VENCEDOR		
Marca: COMBRAZ		
Fabricante: Fabricante não informado		
Modelo: COMBRAZ		
28.926.250/0001-76	PRISMA COMERCIO DE MOVEIS E EQUIPAMENTOS LTDA	R\$ 1.800,00
Marca: MARTINUCCI		
Fabricante: Fabricante não informado		
Modelo: ARM MEDIO		



CNPJ	Razão Social do Fornecedor	Valor da Proposta Final
26.563.364/0001-73	A. FERREIRA ROCHA COMERCIO E REPRESENTACOES LTDA	R\$ 2.797,41
Marca: METADIL Fabricante: Fabricante não informado Modelo: 9035		
15.556.601/0001-52	A10 DISTRIBUIDORA DE MOVEIS LTDA	R\$ 4.000,00
Marca: CENTER1000 IND. E COM. DE MÓVEIS Fabricante: Fabricante não informado Modelo: ARM-1000E		

Preço (Compras Governamentais) 8: Mediana das 3 Melhores Propostas Finais

Valor corrigido em 6,75% pelo índice IPCA-E. (Data de atualização: 17/11/2025 Ref.: 10/2025)

Inc. I Art. 5º da IN 65 de 07 de Julho de 2021 (Lei nº 14.133)

R\$ 1.180,00

R\$ 1.259,64

CNPJ: 01.613.321/0001-24	Data: 11/03/2024 16:24
Órgão: MUNICIPIO DE CANAA DOS CARAJAS	Modalidade: Pregão - Eletrônico
Objeto: [Portal de Compras Públicas] - Contratação de Empresa especializada para prestação de serviços de confecção, montagem e instalação de moveis planejados confeccionados em MDF. Estes móveis, criados de acordo com especificações detalhadas, serão instalados nas instalações da Unidade de Saúde Evana Alves da Costa, do Bairro Parque Shalon localizada na Rua da Felicidade, esquina com Rua Castanheira, zona urbana de Canaã dos carajás - Pará.	SRP: NÃO
	Identificação: 01613321000124-1-000046/2024
	Lote/Item: 1/4
	Ata: N/A
	Homologação: 08/05/2024 00:00
	Fonte: https://www.gov.br/pncp/pt-br
	Quantidade: 1
	Unidade: Unidade
	UF: PA
Descrição: Lote 1 - Armário baixo em MDF, com portas de correr e gavetas, na cor CARVALHO, com as seguintes dimensões: 1,10m x 0,40m x 0,75m. Obs: Incluir fechadura/ Os perfis devem ser alumínio. - Lote 1 - Armário baixo em MDF, com portas de correr e gavetas, na cor CARVALHO, com as seguintes dimensões: 1,10m x 0,40m x 0,75m. Obs: Incluir fechadura/ Os perfis devem ser alumínio.	

CNPJ	Razão Social do Fornecedor	Valor da Proposta Final
22.226.859/0001-56	DIEGO SOBERANO COMERCIO E SERVICOS LTDA	R\$ 1.180,00
VENCEDOR		
Marca: Marca não informada Fabricante: Fabricante não informado		

Preço (Outros Entes Públicos) 1: Mediana das 3 Melhores Propostas Finais

Inc. II Art. 5º da IN 65 de 07 de Julho de 2021 (Lei nº 14.133)

R\$ 1.217,00

CNPJ: 15.169.975/0001-15	Data: 03/11/2025 17:00
Órgão: SECRETARIA DAS MULHERES	Modalidade: ADESAO À ATA DE RP EXTERNA
Objeto: Contratação de empresa especializada para aquisição de mobiliário. A aquisição se justifica pela nec ...	SRP: NÃO
Descrição: ARMARIO, BAIXO, 02 PORTAS, DIMENSOES 800X500X740 MM LARGURA X PROFUNDIDADE X ALTURA, EMBALAGEM 1.0 UNIDADE - ARMARIO, BAIXO, 02 PORTAS, DIMENSOES 800X500X740 MM LARGURA X PROFUNDIDADE X ALTURA, EMBALAGEM 1.0 UNIDADE	Identificação: 2025/32073
	Lote/Item: /4
	Ata: Link Ata
	Fonte: s2gpr.sefaz.ce.gov.br/licita-web/pagina/s/licita/PublicacaoList.seam
	Quantidade: 6
	Unidade: EMBALAGEM 1.0 UNIDADE
	UF:

CNPJ	Razão Social do Fornecedor	Valor da Proposta Final
08.368.875/0001-52	FORTLINE INDUSTRIA E COMERCIO DE MOVEIS LTDA	R\$ 1.217,00
VENCEDOR		
Marca: SIM Fabricante: Fabricante não informado Modelo:		



CNPJ:	18.244.376/0001-07	Data:	10/07/2025 13:47
Órgão:	Prefeitura Municipal de Lavras	Modalidade:	Pregão para Registro de Preço
Objeto:	Registro de preços para futura e eventual aquisição de mobiliário	SRP:	SIM
Descrição:	ARMÁRIO BAIXO FECHADO PORTAS DE CORRER 740X900X400 MM Armário baixo fechado com 02 prateleiras, ...**CONTINUA NO EDITAL** - ARMÁRIO BAIXO FECHADO PORTAS DE CORRER 740X900X400 MM Armário baixo fechado com 02 prateleiras, ...**CONTINUA NO EDITAL**	Identificação:	400734
		Lote/Item:	1/5
		Ata:	Link Ata
		Fonte:	www.portaldecompraspublicas.com.br
		Quantidade:	4
		Unidade:	UN
		UF:	MG

CNPJ	Razão Social do Fornecedor	Valor da Proposta Final
37.059.533/0001-59 *VENCEDOR*	AMETTAL INDUSTRIA E COMERCIO DE MOVEIS LTDA Marca: MARZO VITORINO - MARZO VITORINO Fabricante: Fabricante não informado Modelo: IMPÉRIA PREMIUM	R\$ 1.250,00
40.810.592/0001-21	CIRURGICA SANTA JOANA DARC EIRELI Marca: Fabricante: Fabricante não informado Modelo:	R\$ 2.000,00

CNPJ:	40.299.547/0001-54	Data:	05/06/2025 00:00
Órgão:	FMIS - FUNDAÇÃO MUSEU DA IMAGEM E DO SOM	Modalidade:	Dispensa de Licitação
Objeto:	empresa especializada no fornecimento de mobiliário destinado ao Gabinete da Presidência e demais setores da Fundação Museu da Imagem e do Som do Rio de Janeiro (FMIS-RJ).	SRP:	NÃO
Descrição:	ARMARIO ESCRITORIO - MATERIAL: MDP, REVESTIMENTO: LAMINADO MELAMINICO, COR: NOCE, MATERIAL PUXADOR: LIGA DE METAL, DIMENSAO (L X H X P): 800 X 740 X 500 MM, PRATELEIRA: 1 PRATELEIRA MOVEL, CARACTERISTICAS ADICIONAIS: ARMARIO BAIXO COM DUAS PORTAS DE CORRE - ARMARIO ESCRITORIO - MATERIAL: MDP, REVESTIMENTO: LAMINADO MELAMINICO, COR: NOCE, MATERIAL PUXADOR: LIGA DE METAL, DIMENSAO (L X H X P): 800 X 740 X 500 MM, PRATELEIRA: 1 PRATELEIRA MOVEL, CARACTERISTICAS ADICIONAIS: ARMARIO BAIXO COM DUAS PORTAS DE CORRER	Identificação:	188034
		Lote/Item:	1/2
		Ata:	N/A
		Fonte:	www.compras.rj.gov.br
		Quantidade:	4
		Unidade:	UN
		UF:	RJ

CNPJ	Razão Social do Fornecedor	Valor da Proposta Final
22.632.755/0001-41 *VENCEDOR*	FLM MAXIMIANO MATERIAS ELETRICOS LTDA Marca: Fabricante: Fabricante não informado Modelo:	R\$ 1.448,00



Item 1: ARMÁRIO SUSPENSO COM 02 PORTAS			
Preço Estimado: R\$ 526,90 (un)	Percentual: -	Preço Estimado Calculado: R\$ 526,90	Média dos Preços Obtidos: R\$ 526,90

Quantidade	Descrição	Observação
10 Unidades	ARMÁRIO SUSPENSO DE 01 PORTA PARA COPA/COZINHA Dimensões externas: 600 x 400 x 400 mm (LxPxAl) Tampo: em painel de partículas de madeira de média densidade MDP de 18 mm de espessura. Porta: 1 (uma) porta em painel de partículas de madeira de média densidade MDP de 18 mm de espessura, basculante a 180°, com pistão a gás. Fundo, laterais e base: em painel de partículas de madeira de média densidade MDP de 18 mm de espessura. Revestimento: Painel: laminado melamínico de alta resistência na cor mogno amadeirado mais puxadopara o jequitibá rosa ou mogno turim ou similar. Metal: pintura na cor cinza metálico. Bordas: aparentes encabeçadas com fita de poliestireno de espessura de 2,5 mm com raio de 2,5 mm em suas extremidades, na mesma cor do revestimento. Fechadura: frontal em aço niquelado com tambor de giro simples 180° e 2 (duas) chaves escamoteáveis com revestimento em polipropileno. Puxadores: tipo alça, em poliestireno com acabamento metalizado e proteção UV. Capacidade de resistência ao esforço de puxar e deslocar o corpo do móvel, fixados com parafuso de rosca. Dobradiças: de aço, do tipo copo, com mecanismo que permite abertura de 270° e regulagens horizontais e verticais. Montagem: Estrutura fixada por meio de parafusos embutidos, juntamente com tambores (modelo minifix), cavilhas e buchas rosqueadas em zamac, possibilitando a desmontagem sem danificar a madeira. Instalação: quando a instalação dos armários ocorrer em painéis, deverá ser utilizada mão francesa em aço galvanizado com pintura cinza metálico; já quando instalados em paredes em alvenaria, deverão ser fixados por meio de buchas e parafusos. - As dimensões podem variar até 5% para mais ou para menos. Garantia mínima de 02 anos a partir da entrega do produto neste Poder Judiciário.	

Preço (Compras Governamentais) 1: Mediana das 3 Melhores Propostas Finais

Inc. I Art. 5º da IN 65 de 07 de Julho de 2021 (Lei nº 14.133)

R\$ 504,00

CNPJ: 08.142.655/0001-06	Data: 12/06/2025 00:00
Órgão: MUNICIPIO DE BOA SAUDE / 08142655000106 - MUNICÍPIO DE BOA SAÚDE	Modalidade: Dispensa
Objeto: Contratação de empresa para aquisição de móveis e eletrodomésticos para estruturação dos ambientes físicos do caps I– Centro de Atenção Psicossocial do Município de Boa Saúde/RN.	SRP: NÃO
Descrição: Armário de parede para cozinha, MDF branco, 80x60x30cm, com 2 portas e 1 prateleira interna - Armário de parede para cozinha, MDF branco, 80x60x30cm, com 2 portas e 1 prateleira interna	Identificação: 08142655000106-1-000051/2025
	Lote/Item: 1/2
	Ata: N/A
	Homologação: 12/06/2025 00:00
	Fonte: https://www.gov.br/pncp/pt-br
	Quantidade: 1
	Unidade: Unid
	UF: RN

CNPJ	Razão Social do Fornecedor	Valor da Proposta Final
17.570.889/0001-45	JR INDUSTRIA E COMERCIO DE MOVEIS LUIZA PINHEIRO FERNANDES	R\$ 504,00
VENCEDOR	MALHEIRO LTDA	
Marca:		
Fabricante:	Fabricante não informado	
Modelo:		

Preço (Compras Governamentais) 2: Mediana das 3 Melhores Propostas Finais

Valor corrigido em 4,95% pelo índice IPCA-E. (Data de atualização: 30/01/2026 Ref.: 01/2026)

R\$ 600,50
R\$ 630,24

CNPJ: 48.198.725/0001-62	Data: 21/08/2024 08:00
Órgão: CAMARA MUNICIPAL DE MOGI GUAÇU	Modalidade: Pregão Eletrônico
Objeto: Aquisição de mobiliário para a Câmara Municipal de Mogi Guaçu, compreendendo o fornecimento, montagem e instalação.	SRP: NÃO
Descrição: Armário - Armário Material: Mdp Aglomerado , Tipo: Parede , Quantidade Portas: 2 UN, Tipo Portas: Puxadores E Fechaduras Individuais Acabamento Superficial: Laminado Melamínico , Cor: Bege , Altura: 800 MM, Largura: 600 MM, Profundidade: 400 MM, Quantidade Prateleiras: 1 , Tipo Bordas: Pvc	Identificação: N°Pregão:900062024 / UASG:929679
CatMat: 458124 - Armário - Material: Mdp Aglomerado Tipo: Parede Quantidade Portas: 2 UN Tipo Portas: Puxadores E Fechaduras Individuais Acabamento Superficial: Laminado Melamínico Cor: Bege Altura: 800 MM Largura: 600 MM Profundidade: 400 MM Quantidade Prateleiras: 1 Tipo Bordas: Pvc	Lote/Item: /11
	Ata: Link Ata
	Homologação: 04/09/2024 12:57
	Fonte: www.gov.br/compras/pt-br
	Quantidade: 6
	Unidade: Unidade
	UF: SP



CNPJ	Razão Social do Fornecedor	Valor da Proposta Final
28.235.556/0001-86 *VENCEDOR*	I J LANZA MOVEIS EIRELI	R\$ 600,50
Marca: MARZO VITORINO / MARZO VITORINO Fabricante: Fabricante não informado Modelo: IMPÉRIA PREMIUM		

Preço (Compras Governamentais) 3: Mediana das 3 Melhores Propostas Finais

Valor corrigido em 5,68% pelo índice IPCA-E. (Data de atualização: 30/01/2026 Ref.: 01/2026)

Inc. I Art. 5º da IN 65 de 07 de Julho de 2021 (Lei nº 14.133)

R\$ 374,50

R\$ 395,77

CNPJ: 09.590.536/0001-89	Data: 24/06/2024 09:30
Órgão: MINISTÉRIO DA DEFESA	Modalidade: Pregão Eletrônico
Comando do Exército	SRP: SIM
Comando Militar do Nordeste	Identificação: NºPregão:900112024 / UASG:160204
10ª Região Militar	Lote/Item: /119
25ºBatalhão de Caçadores	Ata: Link Ata
Objeto: Aquisição de material permanente, no âmbito das UGs participantes do Grupo de Coordenação e Acompanhamento das Licitações e Contratos (GCALC), da guarnição de Teresina-PI.	Homologação: 22/07/2024 15:43
Descrição: Armário copa,cozinha - Material: Madeira Maciça, Tipo: De Parede, Revestimento: Laminado Melamínico, Acabamento Superficial: Laminado Liso, Cor: Branca, Quantidade Portas: 2 UN, Padrão Acabamento: Fosco, Largura: 0,90 M, Profundidade: 0,40 M, Altura: 0,40 M, Características Adicionais: Com Fechadura Tipo Yale Em Aço Inox, Com Dobradi -,	Fonte: www.gov.br/compras/pt-br
CatMat: 264601 - Armário Copa/Cozinha - Material: Madeira Maciça Tipo: De Parede Revestimento: Laminado Melamínico Acabamento Superficial: Laminado Liso Cor: Branca Quantidade Portas: 2 UN Padrão Acabamento: Fosco Largura: 0,90 M Profundidade: 0,40 M Altura: 0,40 M Características Adicionais: Com Fechadura Tipo Yale Em Aço Inox, Com Dobradi -	Quantidade: 14
	Unidade: Unidade
	UF: PI

CNPJ	Razão Social do Fornecedor	Valor da Proposta Final
44.695.686/0001-58 *VENCEDOR*	TAIMAPA MOVEIS PLANEJADOS LTDA	R\$ 350,00
Marca: TAIMAPÁ Fabricante: Fabricante não informado Modelo: TA 1085		
05.930.501/0001-90	JUCELINO DE SOUZA BATISTA LTDA	R\$ 399,00
Marca: ESTAÇÃO DA CADEIRA Fabricante: Fabricante não informado Modelo: ARMÁRIO SUSPENSO		

Preço (Compras Governamentais) 4: Mediana das 3 Melhores Propostas Finais

Valor corrigido em 5,68% pelo índice IPCA-E. (Data de atualização: 30/01/2026 Ref.: 01/2026)

Inc. I Art. 5º da IN 65 de 07 de Julho de 2021 (Lei nº 14.133)

R\$ 550,00

R\$ 581,23



CNPJ: 00.394.429/0185-81

Órgão: MINISTÉRIO DA DEFESA
Comando da Aeronáutica
Base Aérea de Natal

Objeto: Aquisição de Bens Móveis Permanentes (Móveis, Eletrodomésticos, Eletroeletrônicos e Equipamentos de Musculação) para a BANT e Unidades Apoiadas. PAG: 67222.013960/2023-09

Descrição: **ARMÁRIO COPA/COZINHA** - ARMARIO COPA, COZINHA, MATERIAL: MADEIRA MACICA, TIPO: DE PAREDE, REVESTIMENTO: LAMINADO MELAMINICO, ACABAMENTO SUPERFICIAL: LAMINADO LISO, COR: BRANCA, QUANTIDADE PORTAS: 2 UN, PADRAO ACABAMENTO: FOSCO, LARGURA: 0,90 M, PROFUNDIDADE: 0,40 M, ALTURA: 0,40 M, CARACTERISTICAS ADICIONAIS: COM FECHADURA TIPO YALE EM ACO INOX, COM DOBRAD

CatMat: **461685** - Armário Copa/Cozinha - Material: Madeira Mdp | Tipo: Balcão | Acabamento Superficial: Envernizado | Quantidade Portas: 2 UN | Largura: 1,20 M | Profundidade: 0,30 M | Altura: 0,70 M | Características Adicionais: Com 4 Gavetas, Sem Tampo

Data: 21/06/2024 08:00

Modalidade: Pregão Eletrônico

SRP: SIM

Identificação: NºPregão:901602024 / UASG:120631

Lote/Item: /9

Ata: [Link Ata](#)

Homologação: 09/07/2024 12:26

Fonte: www.gov.br/compras/pt-br

Quantidade: 13

Unidade: UNIDADE 0,00

UF: RN

CNPJ	Razão Social do Fornecedor	Valor da Proposta Final
35.785.276/0001-07 *VENCEDOR*	LUCIANO SERGIO GUIMARAES DE SA BARRETO	R\$ 500,00
Marca: PRISMA Fabricante: Fabricante não informado Modelo: ARMCOZ-2P		
17.570.889/0001-45	JR INDUSTRIA E COMERCIO DE MOVEIS LUIZA PINHEIRO FERNANDES MALHEIRO LTDA	R\$ 550,00
Marca: JR Fabricante: Fabricante não informado Modelo: HOME		
24.978.808/0001-06	NETO MOVEIS LTDA	R\$ 704,99
Marca: ARCO Fabricante: Fabricante não informado Modelo: ARMARIO COPA/COZINHA C/2PORT.DESC.CONF.EDITAL		
42.649.742/0001-92	MALU DISTRIBUIDORA E REPRESENTACOES EIRELI	R\$ 949,97
Marca: DWMOVEIS Fabricante: Fabricante não informado Modelo: AEREO		
53.251.412/0001-60	H S DE MORAIS - COMERCIO	R\$ 949,98
Marca: PANDIN Fabricante: Fabricante não informado Modelo: PANDIN		
40.061.199/0001-82	DIONAL DISTRIBUIDORA DE PRODUTOS LTDA	R\$ 950,00
Marca: SIENA MÓVEIS Fabricante: Fabricante não informado Modelo: ARMÁRIO COPA		
14.745.779/0001-89	14.745.779 GEANE DO AMARAL GONCALVES ARAGAO	R\$ 998,00
Marca: unimoveis Fabricante: Fabricante não informado Modelo: arm05		
13.579.783/0001-51	MARCELO MOHALLEM	R\$ 1.001,00
Marca: ITATIAIA Fabricante: Fabricante não informado Modelo: ITATIAIA		
48.048.215/0001-09	M3 COMERCIO E REPRESENTACAO LTDA	R\$ 1.280,00
Marca: AMBM Fabricante: Fabricante não informado Modelo: AMBM		



Preço (Compras Governamentais) 5: Mediana das 3 Melhores Propostas Finais

Valor corrigido em 6,75% pelo índice IPCA-E. (Data de atualização: 30/01/2026 Ref.: 01/2026)

Inc. I Art. 5º da IN 65 de 07 de Julho de 2021 (Lei nº 14.133)

R\$ 500,00

R\$ 533,75

CNPJ:	03.903.176/0001-41	Data:	27/03/2024 16:36
Órgão:	MUNICIPIO DE DEODAPOLIS	Modalidade:	Pregão - Eletrônico
Objeto:	[LICITANET] - REGISTRO DE PREÇOS PARA FUTURO FORNECIMENTO DE MOBILIÁRIOS, ELETRÔNICOS, ELETRODOMÉSTICOS E EQUIPAMENTOS DE INFORMÁTICA, PARA ATENDIMENTO DA SECRETARIA MUNICIPAL DE SAÚDE.	SRP:	SIM
		Identificação:	03903176000141-1-000036/2024
		Lote/Item:	1/4043209
		Ata:	N/A
Descrição:	Armario aereo modulado aproximadamente 80 cm, 2 porta. Material: Mdf ou de melhor qualidade de no minimo 15 mm. Tipo: De parede. Revestimento: Laminado. Quantidade portas: 2 un. Quantidade prateleiras: 1 un. Medidas: largura: 80 cm, profundidade: minim - Armario aereo modulado aproximadamente 80 cm, 2 porta. Material: Mdf ou de melhor qualidade de no minimo 15 mm. Tipo: De parede. Revestimento: Laminado. Quantidade portas: 2 un. Quantidade prateleiras: 1 un. Medidas: largura: 80 cm, profundidade: minimo 34 cm, altura: minimo 70 cm. Puxador: Metal ou aluminio. Cores clara: tons amadeirados (similar carvalho, dubai, freijo), bege/nude, cinza, offÂ white com tons amadeirados. Marca equivalente ou melhor: Herval, henn, Kappesberg, cabecasa, ItatArmario aereo modulado aproximadamente 80 cm, 2 porta. Material: Mdf ou de melhor qualidade de no minimo 15 mm. Tipo: De parede. Revestimento: Laminado. Quantidade portas: 2 un. Quantidade prateleiras: 1 un. Medidas: largura: 80 cm, profundidade: minimo 34 cm, altura: minimo 70 cm. Puxador: Metal ou aluminio. Cores clara: tons amadeirados (similar carvalho, dubai, freijo), bege/nude, cinza, offÂ white com tons amadeirados. Marca equivalente ou melhor: Herval, henn, Kappesberg, cabecasa, Itatiaia ou de fabricacao por marcenaria. Com instalacao sobre responsabilidade da Contratada. Catmat: 612612.	Homologação:	26/04/2024 00:00
		Fonte:	https://www.gov.br/pncp/pt-br
		Quantidade:	15
		Unidade:	UNIDADE
		UF:	MS

CNPJ	Razão Social do Fornecedor	Valor da Proposta Final
47.034.949/0001-76	EXCLUSIVE COMERCIO LTDA	R\$ 500,00
VENCEDOR		
Marca: Marca não informada		
Fabricante: Fabricante não informado		

Preço (Compras Governamentais) 6: Mediana das 3 Melhores Propostas Finais

Valor corrigido em 7,58% pelo índice IPCA-E. (Data de atualização: 30/01/2026 Ref.: 01/2026)

Inc. I Art. 5º da IN 65 de 07 de Julho de 2021 (Lei nº 14.133)

R\$ 400,00

R\$ 516,39

CNPJ:	33.781.055/0001-35	Data:	23/02/2024 09:00
Órgão:	MINISTÉRIO DA SAÚDE	Modalidade:	Pregão Eletrônico
	FUNDAÇÃO OSWALDO CRUZ	SRP:	SIM
	DIRETORIA DE ADMINISTRAÇÃO	Identificação:	NºPregão:900052024 / UASG:254420
Objeto:	Registro de Preços para aquisição de MOBILIÁRIO PARA ÁREAS ADMINISTRATIVAS E AUDITÓRIOS, com entrega imediata e montagem, nos termos da tabela do TR, para a criação de condições de operação da nova sede do Centro de Desenvolvimento Tecnológico em Saúde, conforme condições, quantidades e exigências estabelecidas no Termo de referência.	Lote/Item:	/39
		Ata:	Link Ata
Descrição:	Armário - Armário Material: Mdp Aglomerado , Tipo: Parede , Quantidade Portas: 2 UN, Tipo Portas: Puxadores E Fechaduras Individuais , Acabamento Superficial: Laminado Melamínico , Cor: Bege , Altura: 800 MM, Largura: 600 MM, Profundidade: 400 MM, Quantidade Prateleiras: 1 , Tipo Bordas: Pvc	Homologação:	19/04/2024 08:37
		Fonte:	www.gov.br/compras/pt-br
		Quantidade:	1
		Unidade:	Unidade
		UF:	RJ
CatMat:	458124 - Armário - Material: Mdp Aglomerado Tipo: Parede Quantidade Portas: 2 UN Tipo Portas: Puxadores E Fechaduras Individuais Acabamento Superficial: Laminado Melamínico Cor: Bege Altura: 800 MM Largura: 600 MM Profundidade: 400 MM Quantidade Prateleiras: 1 Tipo Bordas: Pvc		

CNPJ	Razão Social do Fornecedor	Valor da Proposta Final
34.329.066/0001-41	ESPACO A MOVEIS PLANEJADOS LTDA	R\$ 470,00
VENCEDOR		
Marca: PROPRIA		
Fabricante: Fabricante não informado		
Modelo: ARM BAIXO 470		



CNPJ	Razão Social do Fornecedor	Valor da Proposta Final
50.587.821/0001-44	AGR COMERCIO E SERV LTDA	R\$ 480,00
Marca: AGR Fabricante: Fabricante não informado Modelo: AGR		
23.121.663/0001-60	B A D DEPIZOLI EMPREENDIMENTOS	R\$ 500,00
Marca: GEFLEX Fabricante: Fabricante não informado Modelo: ARB8		
30.996.156/0001-35	SERGIO DOMINGUES E CIA LTDA	R\$ 552,97
Marca: PANDIN Fabricante: Fabricante não informado Modelo: PANDIN		
24.487.206/0001-56	SEAOPEN REFRIGERACAO E MOVEIS LTDA	R\$ 560,00
Marca: MICHIBEL/MICHIBEL Fabricante: Fabricante não informado Modelo: STILUS		
14.760.293/0001-10	TR MIRANDA INDUSTRIA E COMERCIO DE MOVEIS LTDA	R\$ 600,00
Marca: REGIANI MÓVEIS Fabricante: Fabricante não informado Modelo: ARMARIO BAIXO		
26.273.355/0001-48	JLM COMERCIO E SERVICOS LTDA	R\$ 772,00
Marca: BORTOLINI/BORTOLINI INDÚSTRIA DE MÓVEIS LTDA Fabricante: Fabricante não informado Modelo: ARB8274		
49.649.839/0001-44	49.649.839 MARIANE WINKERT VEIGA	R\$ 772,00
Marca: MWV Fabricante: Fabricante não informado Modelo: MWV		
08.095.486/0001-09	TOTAL PARTICIPACOES COMERCIO DE MOVEIS LTDA	R\$ 772,00
Marca: PG OFFICE Fabricante: Fabricante não informado Modelo: Armário Baixo 2 Portas		
72.426.141/0001-81	FLORIANRIUS COMERCIO & INSTALACOES DE MOVEIS LTDA	R\$ 1.100,00
Marca: Florianrius Fabricante: Fabricante não informado Modelo: Armário Baixo 2 Portas		



Os cálculos deste relatório foram elaborados com base nas metodologias descritas na 4ª edição do Manual de Orientação de Pesquisa de Preços do Superior Tribunal de Justiça (STJ). A utilização desse manual assegura a precisão e a confiabilidade dos cálculos apresentados, conforme os padrões estabelecidos pelo STJ. Para mais detalhes, acesse [aqui](#).

Critérios Estatísticos Gerais	
30%	Preços excessivamente elevados: valores superiores a 30% da média do rol de preços obtidos
70%	Inexequível: valores inferiores a 70% da média do rol de preços obtidos

Critérios Estatísticos por item								
Item	Média	Mediana	Desvio Padrão Amostral	Coeficiente de Variação	Método Estatístico	Preço Mínimo	Válidos	
							Média	Mediana
MESA EM L COM PENÍNSULA MEDINDO 1800MM X 1600MM	R\$ 2.910,48	R\$ 2.934,53	100,64	3,46	Média	R\$ 2.800,00	R\$ 2.910,48	R\$ 2.934,53
MESA EM L COM PENÍNSULA MEDINDO 2100MM X 1800MM	R\$ 2.167,99	R\$ 2.247,93	414,04	19,10	Média	R\$ 1.610,00	R\$ 2.353,98	R\$ 2.373,74
MESA RETA MEDINDO 800MM X 600MM X 740MM	R\$ 995,50	R\$ 975,00	71,49	7,18	Média	R\$ 936,50	R\$ 995,50	R\$ 975,00
MESA RETA MEDINDO 1000MM X 600MM X 740MM	R\$ 1.122,64	R\$ 1.098,87	175,04	15,59	Média	R\$ 960,70	R\$ 1.122,64	R\$ 1.098,87
MESA RETA MEDINDO 1200MM X 600MM X 740MM	R\$ 1.262,12	R\$ 1.228,35	154,57	12,25	Média	R\$ 1.127,22	R\$ 1.262,12	R\$ 1.228,35
MESA RETA MEDINDO 1400MM X 600MM X 740MM	R\$ 1.252,26	R\$ 1.227,58	116,58	9,31	Média	R\$ 1.150,00	R\$ 1.252,26	R\$ 1.227,58
MESA RETA MEDINDO 1600MM X 600MM X 740MM	R\$ 1.339,59	R\$ 1.226,68	229,65	17,14	Média	R\$ 1.188,24	R\$ 1.207,46	R\$ 1.207,46
MESA DELTA MEDINDO 1200MM X 1200MM X 740MM	R\$ 1.546,28	R\$ 1.638,07	261,47	16,91	Média	R\$ 1.175,47	R\$ 1.546,28	R\$ 1.638,07
MESA DELTA MEDINDO 1400MM X 1400MM X 740MM E 600MM X 600MM	R\$ 1.607,43	R\$ 1.597,26	174,95	10,88	Média	R\$ 1.404,37	R\$ 1.607,43	R\$ 1.597,26
MESA DELTA MEDINDO 1600MM X 1600MM X 740MM cor mogno amadeirado	R\$ 1.898,07	R\$ 2.038,52	336,52	17,73	Média	R\$ 1.432,00	R\$ 1.898,07	R\$ 2.038,52
MESA DE REUNIÃO REDONDA	R\$ 1.248,49	R\$ 1.263,47	121,83	9,76	Média	R\$ 1.050,00	R\$ 1.248,49	R\$ 1.263,47
MESA DE AUDIÊNCIA/REUNIÃO RETANGULAR MEDINDO 240CM X 100CM X 74CM	R\$ 2.627,08	R\$ 2.615,45	173,19	6,59	Média	R\$ 2.460,00	R\$ 2.627,08	R\$ 2.615,45
MESA DE AUDIÊNCIA/REUNIÃO RETANGULAR MEDINDO 200CM X 100CM X 74CM	R\$ 2.569,33	R\$ 2.606,02	96,37	3,75	Média	R\$ 2.460,00	R\$ 2.569,33	R\$ 2.606,02
GAVETEIRO VOLANTE COM 3(TRÊS) GAVETAS cor mogno amadeirado	R\$ 952,31	R\$ 955,12	40,62	4,27	Média	R\$ 899,92	R\$ 952,31	R\$ 955,12
ARMÁRIO BAIXO COM PORTA DE CORRER cor mogno amadeirado	R\$ 1.115,59	R\$ 1.131,90	60,97	5,47	Média	R\$ 1.025,26	R\$ 1.115,59	R\$ 1.131,90



Critérios Estatísticos por item								
Item	Média	Mediana	Desvio Padrão Amostral	Coeficiente de Variação	Método Estatístico	Preço Mínimo	Válidos	
							Média	Mediana
ARMÁRIO ALTO COM PORTA DE CORRER cor mogno amadeirado	R\$ 1.740,44	R\$ 1.742,90	164,81	9,47	Média	R\$ 1.560,00	R\$ 1.740,44	R\$ 1.742,90
MESA PRESIDENTE COM APOIO LATERAL MEDINDO 2.40M x 1.80M	R\$ 6.706,58	R\$ 6.772,40	1361,93	20,31	Média	R\$ 5.312,94	R\$ 6.042,67	R\$ 6.042,67
MESA PRESIDENTE COM APOIO LATERAL MEDINDO 2.10M x 1.80M	R\$ 6.233,38	R\$ 6.438,97	871,33	13,98	Média	R\$ 5.056,65	R\$ 6.233,38	R\$ 6.438,97
MESA PRESIDENTE COM APOIO LATERAL MEDINDO 1.80M x1.60M	R\$ 4.925,27	R\$ 5.123,96	468,46	9,51	Média	R\$ 4.221,00	R\$ 4.925,27	R\$ 5.123,96
MESA DELTA MEDINDO 1600MM X 1600MM X 740MM cor Nogueira Thar	R\$ 2.171,17	R\$ 2.164,36	135,85	6,26	Média	R\$ 2.019,13	R\$ 2.171,17	R\$ 2.164,36
ARMÁRIO BAIXO COM PORTA DE CORRER cor Nogueira Thar	R\$ 1.380,45	R\$ 1.352,73	171,46	12,42	Média	R\$ 1.200,00	R\$ 1.380,45	R\$ 1.352,73
ARMÁRIO SUSPENSO COM 02 PORTAS	R\$ 526,90	R\$ 525,07	79,38	15,07	Média	R\$ 395,77	R\$ 526,90	R\$ 525,07

Item	Especificação	Und	Qtd	Cotação	Parâmetros	Empresas	Porte	Valor Unit	Média	Avaliação	Obs Avaliação
LOTE 1: GRUPO I											VALOR TOTAL DO LOTE: R\$ 1.755.430,92
1	MESA EM L COM PENÍNSULA, MEDINDO 1800 x1600 mm COM COMPLEMENTO DE 1000 X 600mm 1) TAMPO- Único produzido em formato de "L", Composto por superfície de trabalho, e em uma das extremidades por uma península de formato arredondado utilizada para reuniões, em madeira prensada MDP de 25 mm, obedecendo a variação máxima permitida, revestida com laminado melamínico de baixa pressão em ambas as faces, na cor mogno amadeirado (mais próximo do marrom avermelhado tipo Jequitibá róseo ou mogno turim, ou ainda cor similar que mais se aproxime das cores anteriormente citadas, mantendo o padrão atual deste Órgão). Parte frontal (lado do usuário) com fita de borda em PVC de 5 mm de espessura na mesma cor do revestimento melamínico com raio de 3mm nas arestas e fixada ao tampo por meio de espiga; na parte posterior e laterais do tampo com fita em poliestireno 1mm com borda reta com acabamento na mesma cor do tampo. Tampo com dispositivo passa cabo injetado em termoplástico de alta resistência a abrasão e impacto, composto por duas partes. 2) PAINEL - Em madeira prensada MDP espessura de 15 mm, obedecendo a variação máxima permitida, revestido com laminado melamínico de baixa pressão em ambas as faces, encabeçada com fita de borda 0,4 mm da cor do melamínico, fixado à estrutura através de parafuso de zamak. 3) ESTRUTURA - Em chapa de aço estampada com 2,0 mm de espessura obedecendo a variação máxima permitida, coluna central em chapa de aço estampado com no mínimo 1,06 mm de espessura, obedecendo a variação máxima permitida, com perfil interno em polipropileno e largura de no mínimo 160mm, travessa superior em chapa de aço, coluna decanto sextavada ou cilíndrica com chapa de aço com no mínimo 1,06 mm de espessura, obedecendo a variação máxima permitida, dotada de sapata niveladora e recurso interno para passagem de fiação. 4) CALHA – Eletrificável dobrada em forma de “C/U” produzida	un	31,00	SECRETARIA DE ESTADO DA SEGURANÇA PÚBLICA / 453079 - SECRETARIA DE ESTADO DE SEGURANÇA PÚBLICA-PR	Portal Nacional de Contratações Públicas	TROVATI MARCENARIA E CARPINTARIA LTDA UF endereço: PR	---	R\$ 2.934,53	R\$ 2.910,48	VÁLIDO	



Item	Especificação	Und	Qtd	Cotação	Parâmetros	Empresas	Porte	Valor Unit	Média	Avaliação	Obs Avaliação
	em chapa de aço com no mínimo 1,2 mm de espessura, obedecendo a variação máxima permitida, com possibilidade de divisão dos cabos através de canaletas horizontais fixada ao painel frontal através de parafusos auto atarraxantes para madeira. FIXAÇÃO - sistema de fixação nas estruturas, tampo e painel frontal, fixado através de bucha e parafuso com rosca milimétrica, facilitando a montagem e desmontagem da mesa sem danificar o produto. ACABAMENTO - Todas as peças metálicas devem receber tratamento desengraxante antiferruginoso, e pintura eletrostática epóxi pó com polimerização em estufa cor preto. Características específicas: Medidas: (L1) 1800 x 800 x (L2) 1600 x600 x (H)740 mm, obedecendo a variação máxima permitida Condições Adicionais: Será admitida uma variação nas medidas informadas de (+/-) 5% (cinco por cento); Garantia Mínima de 05 anos a partir da entrega do produto neste Poder Judiciário.										
				PODER JUDICIÁRIO Tribunal Superior Eleitoral Tribunal Regional Eleitoral do Ceara	Compras.gov.br	V2 LOCADORA SERVICOS E IMPORTACAO EIRELI	Empresa de Pequeno Porte (EPP)	R\$ 2.055,40 R\$ 2.996,92		VÁLIDO	
				Câmara Municipal de Belém	Portal de Compras Publicas	MSS MOVEIS CORPORATIVOS LTDA	---	R\$ 2.800,00		VÁLIDO	
2	MESA EM L COM PENÍNSULA, MEDINDO 2100x1800mm COM COMPLEMENTO DE 1000 X 600mm 1) TAMPO- Único produzido em formato de "L", Composto por superfície de trabalho, e em uma das extremidades por uma península de formato arredondado utilizada para reuniões, em madeira prensada MDP de 25 mm, obedecendo a variação máxima permitida, revestida com laminado melamínico de baixa pressão em ambas as faces, na cor mogno amadeirado (mais próximo do marrom avermelhado tipo Jequitibá róseo ou mogno turim, ou ainda cor similar que mais se aproxime das cores anteriormente citadas, mantendo o padrão atual deste Órgão). Parte frontal (lado do usuário) com fita de borda em PVC de 5 mm de espessura na mesma cor do revestimento melamínico com raio de 3mm nas arestas e fixada ao tampo por meio de espiga; na parte posterior e laterais do tampo com fita em poliestireno 1mm com borda reta com acabamento na mesma cor do tampo. Tampo com dispositivo passa cabo injetado em termoplástico de alta resistência a abrasão e impacto, composto por duas partes. 2) PAINEL- Em madeira prensada MDP espessura de no mínimo 15 mm, obedecendo a variação máxima permitida, revestido com laminado melamínico de baixa pressão em ambas as faces na cor preto fosco, encabeçada com fita de borda 0,4mm da cor do melamínico, fixado à estrutura através de parafuso de zamak. 3) ESTRUTURA- Em chapa de aço estampada com 2,0 mm de espessura obedecendo a variação máxima permitida, coluna central em chapa de aço estampado com no mínimo 1,06 mm de espessura, obedecendo a variação máxima permitida, com perfil interno em polipropileno e largura de no mínimo 160mm, obedecendo a variação máxima permitida, travessa superior em chapa de aço, coluna de canto sextavada ou cilíndrica com chapa de aço com no mínimo 1,06 mm de espessura, obedecendo avariação máxima permitida, dotada de sapata niveladora e recurso interno para passagem de fiação. 4) CALHA – Eletrificável dobrada em forma de “C/U” produzida em chapa de aço com no mínimo 1,2mm de espessura, obedecendo a variação máxima permitida, com possibilidade de divisão dos cabos através de canaletas horizontais fixada ao painel frontal através de parafusos auto atarraxante para madeira. FIXAÇÃO - sistema de fixação nas estruturas, tampo e painel frontal, fixado através de bucha e parafuso com rosca milimétrica, facilitando a montagem e desmontagem da mesa sem danificar o produto. ACABAMENTO - Todas as peças metálicas devem receber tratamento desengraxante antiferruginoso, e pintura eletrostática epóxi pó com polimerização em estufa cor preto. Características específicas: Medidas: (L1)1800 x 800 x (L2)1600 x 600 x	un	10,00	SECRETARIA DE ESTADO DE PLANEJAMENTO E GESTAO DE MATO GROSSO / 8 - SECRETARIA DE ESTADO DE PLANEJAMENTO E GESTÃO	Portal Nacional de Contratações Públicas	MILANFLEX INDUSTRIA E COMERCIO DE MOVEIS E EQUIPAMENTOS LTDA	Grupo II – Empresa de Grande Porte	R\$ 2.373,74	R\$ 2.167,99	VÁLIDO	
				CAMARA MUNICIPAL DE PORTO ALEGRE / 12952 - CÂMARA MUNICIPAL DE PORTO ALEGRE	Portal Nacional de Contratações Públicas	TUBULARTE MOVEIS LTDA	Grupo III – Empresa de Médio Porte	R\$ 1.610,00		INEXEQUÍVEL	68,4% de média dos outros preços obtidos, excluindo os excessivamente elevados
				MUNICIPIO DE ARACAJU	Portal Nacional de Contratações Públicas	32.752.379 LUIZ CLAUDIO DA PAIXAO OLIVEIRA ALVES	---	R\$ 2.445,00 R\$ 2.566,10		VÁLIDO	
				MINISTÉRIO DA DEFESA Comando da Aeronáuti	Compras.gov.br	SANTA TEREZINHA COMERCIO DE MOVEIS LTDA	Empresa de Pequeno Porte (EPP)	R\$ 1.000,00 R\$ 2.122,11		VÁLIDO	



Item	Especificação	Und	Qtd	Cotação	Parâmetros	Empresas	Porte	Valor Unit	Média	Avaliação	Obs Avaliação
	(H)740mm, obedecendo a variação máxima permitida. Condições Adicionais: Será admitida uma variação nas medidas informadas de (+/-) 5% (cinco por cento). Garantia Mínima de 05 anos a partir da entrega do produto neste Poder Judiciário.			ca GRUPAM ENTO DE APOIO DE SÃO PAULO							
3	MESA RETA 800 x 600 x 740 mm 1)TAMPO - Produzido em formato retangular constituído em madeira prensada MDP de no mínimo 25 mm de espessura, obedecendo a variação máxima permitida, com acabamento nas duas faces em laminado melamínico de baixa pressão (BP) na cor mogno amadeirado (mais próximo do marrom avermelhado tipo Jequitibá róseo ou mogno turim, ou ainda cor similar que mais se aproxime das cores anteriormente citadas, mantendo o padrão atual deste Órgão). Parte frontal (lado do usuário) com fita de borda em PVC de 5 mm de espessura na mesma cor do revestimento melamínico com raio de 3mm nas arestas e fixada ao tampo por meio de espiga; na parte posterior e laterais do tampo com fita em poliestireno 1mm com borda reta com acabamento na mesma cor do tampo. Guia passa cabos para tampo injetado em termoplástico de alta resistência a abrasão e impacto, composto por duas partes, a parte superior texturizada produzido em formato triangular com opção de 03 passagens de cabos descartáveis, equidistantes 120°, parte inferior em anel de encaixe, com mínimo de 76 mm, e 03 organizadores de cabos equidistantes 120°, cada um deles subdividido em duas passagens de cabos. 2) ESTRUTURA - Em chapa de aço estampado, com possibilidade de passagem de cabos na parte interna da coluna e saída de cabos para a parte externa da coluna, com acabamento e tampa injetados em ABS ou material similar, tampa de acabamento interna para passagem de fiação em chapa de aço ou injetada em material termoplástico, travessa superior e inferior em chapa de aço estampado com no mínimo 1,9 mm de espessura, obedecendo a variação máxima permitida. Sapatas reguláveis com rosca métrica injetada em polietileno ou material de qualidade superior. 3) PAINEL FRONTAL- Produzido em madeira prensada de MDP com espessura mínima de 15 mm, revestido em ambas as faces com laminado melamínico texturizado de baixa pressão na cor preto fosco, com borda em termoplástico, fixado através de tambores e parafusos do tipo minifix com tampa de acabamento na cor do melamínico. 4) CALHA – Eletrificável dobrada em forma de “C/U” produzida em chapa de aço com no mínimo 1,2mm de espessura, obedecendo a variação máxima permitida com possibilidade de divisão dos cabos através de canaletas horizontais, fixadas ao painel frontal através de parafusos auto atarraxante para madeira. FIXAÇÃO - Sistema de fixação nas estruturas, tampo e painel frontal, fixado através de bucha e parafuso com rosca milimétrica, facilitando a montagem e desmontagem da mesa sem danificar o produto. ACABAMENTO - Todas as peças metálicas devem receber tratamento desengraxante antiferruginoso e pintura eletrostática epóxi pó com polimerização em estufa cor preto. Características específicas: Dimensão 800 x 600 x 740 mm. (LxPxH), obedecendo a variação máxima permitida. Condições Adicionais: Será admitida uma variação nas medidas informadas de (+/-) 5% (cinco por cento). Garantia mínima de 05 anos a partir da entrega do produto neste Poder Judiciário.	un	23,00	Companhi a de Habitação da Baixada Santista/S P DEFENS ORIA PUBLIC A DO ESTADO DO AMAZO NAS	Compras.gov.br	D DE C NOBRE AZEVEDO	---	R\$ 975,00	R\$ 995,50	VÁLIDO	
				Companhi a de Habitação da Baixada Santista/S P DEFENS ORIA PUBLIC A DO ESTADO DO AMAZO NAS	Compras.gov.br	D DE C NOBRE AZEVEDO	---	R\$ 1.075,00		VÁLIDO	
				MINISTÉ RIO DA DEFESA COMAN DO DA MARINH A Hospital Naval Marcilio Dias	Compras.gov.br	M DO C M OLIVEIRA MOVEIS	Empresa de Pequeno Porte (EPP)	R\$ 900,00 R\$ 936,50		VÁLIDO	



Item	Especificação	Und	Qtd	Cotação	Parâmetros	Empresas	Porte	Valor Unit	Média	Avaliação	Obs Avaliação
4	MESA RETA 1000 x 600 x 740 mm. 1)TAMPO - Produzido em formato retangular constituído em madeira prensada MDP de no mínimo 25 mm de espessura, obedecendo a variação máxima permitida, com acabamento nas duas faces em laminado melamínico de baixa pressão (BP) na cor mogno amadeirado (mais próximo do marrom avermelhado tipo Jequitibá róseo ou mogno turim, ou ainda cor similar que mais se aproxime das cores anteriormente citadas, mantendo o padrão atual deste Órgão). Parte frontal (lado do usuário) com fita de borda em PVC de 5 mm de espessura na mesma cor do revestimento melamínico com raio de 3mm nas arestas e fixada ao tampo por meio de espiga; na parte posterior e laterais do tampo com fita em poliestireno 1mm com borda reta com acabamento na mesma cor do tampo. Guia passa cabos para tampo injetado em termoplástico de alta resistência a abrasão e impacto, composto por duas partes, a parte superior texturizada produzido em formato triangular com opção de 03 passagens de cabos descartáveis, equidistantes 120°, parte inferior em anel de encaixe, com mínimo de 76 mm, e 03 organizadores de cabos equidistantes 120°, cada um deles subdividido em duas passagens de cabos; 2) ESTRUTURA - Em chapa de aço estampado, com possibilidade de passagem de cabos na parte interna da coluna e saída de cabos para a parte externa da coluna, com acabamento e tampa injetados em ABS ou material similar, tampa de acabamento interna para passagem de fiação em chapa de aço ou injetada em material termoplástico, travessa superior e inferior em chapa de aço estampado com no mínimo 1,9mm de espessura, obedecendo a variação máxima permitida. Sapatas reguláveis com rosca métrica injetada em polietileno ou material de qualidade superior. 3) PAINEL FRONTAL- Produzido em madeira prensada de MDP com espessura mínima de 15 mm, revestido em ambas as faces com laminado melamínico texturizado de baixa pressão na cor preto fosco, com borda em termoplástico, fixado através de tambores e parafusos do tipo minifix com tampa de acabamento na cor do melamínico. 4) CALHA – Eletrificável dobrada em forma de “C/U” produzida em chapa de aço com no mínimo 1,2mm de espessura, obedecendo a variação máxima permitida com possibilidade de divisão dos cabos através de canaletas horizontais, fixadas ao painel frontal através de parafusos auto atarraxante para madeira. FIXAÇÃO - sistema de fixação nas estruturas, tampo e painel frontal, fixado através de bucha e parafuso com rosca milimétrica, facilitando a montagem e desmontagem da mesa sem danificar o produto. ACABAMENTO - Todas as peças metálicas devem receber tratamento desengraxante antiferruginoso e pintura eletrostática epóxi pó com polimerização em estufa cor preto. Características específicas: Dimensão 1000 x 600 x 740 mm. (LxPxH), obedecendo a variação máxima permitida. Condições Adicionais: Será admitida uma variação nas medidas informadas de (+/-) 5% (cinco por cento). Garantia mínima de 05 anos a partir da entrega do produto neste Poder Judiciário.	un	41,00	MUNICIPIO DE GEMINIANO - SECRETARIA DE SAUDE E ACOO COMUNITARIA / 226 - Unidade Única	Portal Nacional de Contratações Públicas	M P DOS SANTOS FILHO MARCENARIA	---	R\$ 960,70	R\$ 1.122,64	VÁLIDO	
				MUNICIPIO DE AMPARO / 0210 - SECRETARIA DE EDUCACAO	Portal Nacional de Contratações Públicas	WPB COMERCIO, SERVICOS E ASSESSORIA LTDA	DEMAIS	R\$ 1.049,99 R\$ 1.098,87		VÁLIDO	
				LOTERIA DO ESTADO DO RIO DE JANEIRO	Compras RJ	CADERODE MOVEIS PARA ESCRITORIO LTDA	Grupo III – Empresa de Médio Porte	R\$ 1.212,38 R\$ 1.308,35		VÁLIDO	
5	MESA RETA 1200 x 600 x 740mm 1)TAMPO – Produzido em formato retangular constituído em madeira prensada MDP de no mínimo 25mm de espessura, obedecendo a variação máxima permitida, com acabamento nas duas faces em laminado melamínico de baixa pressão (BP) na cor mogno amadeirado (mais próximo do marrom avermelhado tipo Jequitibá róseo ou mogno turim, ou ainda cor similar que mais se aproxime das cores anteriormente citadas, mantendo o padrão atual deste	un	266,00	CONSORCIO INTERFEDERATIVO MINAS GERAIS -	Portal Nacional de Contratações Públicas	ARTLINE INDUSTRIA DE COMERCIO DE MOVEIS LTDA	Grupo III – Empresa de Médio Porte	R\$ 1.228,35	R\$ 1.262,12	VÁLIDO	



Item	Especificação	Und	Qtd	Cotação	Parâmetros	Empresas	Porte	Valor Unit	Média	Avaliação	Obs Avaliação
	Órgão). Parte frontal (lado do usuário) com fita de borda em PVC de 5mm de espessura na mesma cor do revestimento melamínico com raio de 3mm nas arestas e fixada ao tampo por meio de espiga; na parte posterior e laterais do tampo com fita em poliestireno 1mm com borda reta com acabamento na mesma cor do tampo. Guia passa cabos para tampo injetado em termoplástico de alta resistência a abrasão e impacto, composto por duas partes, a parte superior texturizada produzido em formato triangular com opção de 03 passagens de cabos descartáveis, equidistantes 120°, parte inferior em anel de encaixe, com mínimo de 76 mm, e 03 organizadores de cabos equidistantes 120°, cada um deles subdividido em duas passagens de cabos. 2) ESTRUTURA - Em chapa de aço estampado, com possibilidade de passagem de cabos na parte internada coluna e saída de cabos para a parte externa da coluna, com acabamento e tampa injetados em ABS ou material similar, tampa de acabamento interna para passagem de fiação em chapa de aço ou injetada em material termoplástico, travessa superior e inferior em chapa de aço estampado com no mínimo 1,9 mm de espessura, obedecendo avariação máxima permitida. Sapatas reguláveis com rosca métrica injetada em polietileno ou material de qualidade superior. 3) PAINEL FRONTAL - Produzido em madeira prensada de MDP com espessura mínima de 15 mm, revestido em ambas as faces com laminado melamínico texturizado de baixa pressão na cor preto fosco, com borda em termoplástico, fixado através de tambores e parafusos do tipo minifix com tampa de acabamento na cor do melamínico. 4) CALHA – Eletrificável dobrada em forma de “C/U”, produzida em chapa de aço com no mínimo 1,2mm de espessura, obedecendo a variação máxima permitida com possibilidade de divisão dos cabos através de canaletas horizontais, fixadas ao painel frontal através de parafusos auto atarraxantes para madeira. FIXAÇÃO - Sistema de fixação nas estruturas, tampo e painel frontal, fixado através de bucha e parafuso com rosca milimétrica, facilitando a montagem e desmontagem da mesa sem danificar o produto ACABAMENTO - Todas as peças metálicas devem receber tratamento desengraxante antiferruginoso e pintura eletrostática epóxi pó com polimerização em estufa cor preto. Características específicas: Dimensão 1200 x 600 x 740 mm. (LxPxH), obedecendo a variação máxima permitida. Condições Adicionais: Será admitida uma variação nas medidas informadas de (+/-) 5% (cinco por cento). Garantia mínima de 05 anos a partir da entrega do produto neste Poder Judiciário.			CIMINA S / 2390 - CONSORCIO INTERFERATIVO MINAS GERAIS - CIMINASS							
				MUNICIPIO DE CORDEIROPOLIS / 94 - Prefeitura Municipal de Cordeirópolis - SP	Portal Nacional de Contratações Públicas	GUILHERME AUGUSTO DE GODOY	Empresa de Pequeno Porte (EPP)	R\$ 1.090,00 R\$ 1.127,22		VÁLIDO	
				GOVERNADOR DO ESTADO DE RONDÔNIA Superintendência Estadual de Compras e Licitações	Compras.gov.br	MILANFLEX INDUSTRIA E COMERCIO DE MOVEIS E EQUIPAMENTOS LTDA	Grupo II – Empresa de Grande Porte	R\$ 1.316,22 R\$ 1.430,79		VÁLIDO	
6	MESA RETA 1400 x 600 x 740 mm 1)TAMPO Produzido em formato retangular constituído em madeira prensada MDP de no mínimo 25mm de espessura, obedecendo a variação máxima permitida, com acabamento nas duas faces em laminado melamínico de baixa pressão (BP) na cor mogno amadeirado (mais próximo do marrom avermelhado tipo Jequitibá róseo ou mogno turim, ou ainda cor similar que mais se aproxime das cores anteriormente citadas, mantendo o padrão atual deste Órgão). Parte frontal (lado do usuário) com fita de borda em PVC de 5mm de espessura na mesma cor do revestimento melamínico com raio de 3mm nas arestas e fixada ao tampo por meio de espiga; na parte posterior e laterais do tampo com fita em poliestireno 1mm com borda reta com acabamento na mesma cor do tampo. Guia passa cabos para tampo injetado em termoplástico de alta resistência a abrasão e impacto, composto por duas partes, a parte superior texturizada produzido em formato triangular com opção de 03 passagens de cabos descartáveis, equidistantes 120°, parte inferior em anel de	un	218,00	GOVERNADOR DO ESTADO DE SÃO PAULO ESP-FUND PARA O DESENVOLVIMENTO DA EDUCACAO ESP-PRESTACAODE SERVIC	Compras.gov.br	MAQMOVEIS INDUSTRIA E COMERCIO DE MOVEIS LTDA.	Grupo I – Empresa de Grande Porte	R\$ 1.150,00	R\$ 1.252,26	VÁLIDO	



Item	Especificação	Und	Qtd	Cotação	Parâmetros	Empresas	Porte	Valor Unit	Média	Avaliação	Obs Avaliação
	encaixe, com mínimo de 76 mm, e 03 organizadores de cabos equidistantes 120°, cada um deles subdividido em duas passagens de cabos. 2) ESTRUTURA Em chapa de aço estampado, com possibilidade de passagem de cabos na parte interna da coluna e saída de cabos para a parte externa da coluna, com acabamento e tampa injetados em ABS ou material similar, tampa de acabamento interna para passagem de fiação em chapa de aço ou injetada em material termoplástico, travessa superior e inferior em chapa de aço estampado com no mínimo 1,9 mm de espessura, obedecendo a variação máxima permitida. Sapatas reguláveis com rosca métrica injetada em polietileno ou material de qualidade superior. 3) PAINEL FRONTAL - Produzido em madeira prensada de MDP com espessura mínima de 15mm, revestido em ambas as faces com laminado melamínico texturizado de baixa pressão na cor preto fosco, com borda em termoplástico, fixado através de tambores e parafusos do tipo minifix com tampa de acabamento na cor do melamínico. 4) CALHA – Eletrificável dobrada em forma de “C/U”, produzida em chapa de aço com no mínimo 1,2mm de espessura, obedecendo a variação máxima permitida com possibilidade de divisão dos cabos através de canaletas horizontais, fixadas ao painel frontal através de parafusos auto atarraxante para madeira. FIXAÇÃO - Sistema de fixação nas estruturas, tampo e painel frontal, fixado através de bucha e parafuso com rosca milimétrica, facilitando a montagem e desmontagem da mesa sem danificar o produto. ACABAMENTO - Todas as peças metálicas devem receber tratamento desengraxante antiferruginoso e pintura eletrostática epóxi pó com polimerização em estufa cor preto. Características específicas: Dimensão 1400 x 600 x 740mm. (LxPxH), obedecendo a variação máxima permitida. Condições Adicionais: Será admitida uma variação nas medidas informadas de (+/-) 5% (cinco por cento). Garantia mínima de 05 anos a partir da entrega do produto neste Poder Judiciário.			OS FDE/SEE							
				CONSORCIO INTERFERATIVO MINAS GERAIS - CIMINASS / 2390 - CONSORCIO INTERFERATIVO MINAS GERAIS - CIMINASS	Portal Nacional de Contratações Públicas	ARTLINE INDE COM DE MOVEIS LTDA	Grupo III – Empresa de Médio Porte	R\$ 1.379,20		VÁLIDO	
				MINISTÉRIO PÚBLICO DO ESTADO DO AMAPÁ	Compras.gov.br	R. G. DE ANDRADE LTDA	Microempresa	R\$ 1.227,58		VÁLIDO	
7	MESA RETA 1600 x 600 x 740mm 1)TAMPO - Produzido em formato retangular constituído em madeira prensada MDP de no mínimo 25mm de espessura, obedecendo a variação máxima permitida, com acabamento nas duas faces em laminado melamínico de baixa pressão (BP) na cor mogno amadeirado (mais próximo do marrom avermelhado tipo Jequitibá róseo ou mogno turim, ou ainda cor similar que mais se aproxime das cores anteriormente citadas, mantendo o padrão atual deste Órgão). Parte frontal (lado do usuário) com fita de borda em PVC de 5mm de espessura na mesma cor do revestimento melamínico com raio de 3mm nas arestas e fixada ao tampo por meio de espiga; na parte posterior e laterais do tampo com fita em poliestireno 1mm com borda reta com acabamento na mesma cor do tampo. Guia passa cabos para tampo injetado em termoplástico de alta resistência a abrasão e impacto, composto por duas partes, a parte superior texturizada produzido em formato triangular com opção de 03 passagens de cabos descartáveis, equidistantes 120°, parte inferior em anel de encaixe, com mínimo de 76 mm, e 03 organizadores de cabos equidistantes 120°, cada um deles subdividido em duas passagens de cabos. 2) ESTRUTURA - Em chapa de aço estampado, com possibilidade de passagem de cabos na parte interna da coluna e saída de cabos para a parte externa da coluna, com acabamento e tampa injetados em ABS ou material similar, tampa de acabamento interna para passagem de fiação em chapa de aço ou injetada em material termoplástico, travessa superior e inferior em chapa de aço estampado com no mínimo 1,9mm de	un	9,00	PODER JUDICIÁRIO Tribunal Superior do Trabalho 7ª Região/C E	Compras.gov.br	MOVENORD - MOVEIS DO NORDESTE LTDA	Grupo III – Empresa de Médio Porte	R\$ 1.226,68	R\$ 1.339,59	VÁLIDO	
				MINISTÉRIO DA DEFESA Comando do Exército Comando Militar da	Compras.gov.br	U FAGUIAR EIRELI	Empresa de Pequeno Porte (EPP)	R\$ 1.149,00 R\$ 1.188,24		VÁLIDO	



Item	Especificação	Und	Qtd	Cotação	Parâmetros	Empresas	Porte	Valor Unit	Média	Avaliação	Obs Avaliação
	espessura, obedecendo a variação máxima permitida. Sapatas reguláveis com rosca métrica injetada em polietileno ou material de qualidade superior. 3) PAINEL FRONTAL - Produzido em madeira prensada de MDP com espessura mínima de 15mm, revestido em ambas as faces com laminado melamínico texturizado de baixa pressão na cor preto fosco, com borda em termoplástico, fixado através de tambores e parafusos do tipo minifix com tampa de acabamento na cor do melamínico. 4) CALHA – Eletrificável dobrada em forma de “C/U”, produzida em chapa de aço com no mínimo 1,2mm de espessura, obedecendo a variação máxima permitida com possibilidade de divisão dos cabos através de canaletas horizontais, fixadas ao painel frontal através de parafusos auto atarraxante para madeira. FIXAÇÃO - Sistema de fixação nas estruturas, tampo e painel frontal, fixado através de bucha e parafuso com rosca milimétrica, facilitando a montagem e desmontagem da mesa sem danificar o produto. ACABAMENTO - Todas as peças metálicas devem receber tratamento desengraxante antiferruginoso e pintura eletrostática epóxi pó com polimerização em estufa cor preto. Características específicas: Dimensão 1600 x 600 x 740mm. (LxPxH), obedecendo a variação máxima permitida. Condições Adicionais: Será admitida uma variação nas medidas informadas de (+/-) 5% (cinco por cento). Garantia mínima de 05 anos a partir da entrega do produto neste Poder Judiciário.			Amazônia 23º Brigada de Infantaria de Selva 53º Batalhão de Infantaria de Selva							
				GOVERN O DO ESTADO DE RONDONIA Superintendência Estadual de Compras e Licitações	Compras.gov.br	MILANFLEX INDUSTRIA E COMERCIO DE MOVEIS E EQUIPAMENTOS LTDA	Grupo II – Empresa de Grande Porte	R\$ 4.475,43 R\$ 1.603,84		EXCESSIVAMENTE ELEVADO	32,83% superior que a média dos demais preços obtidos
8	MESA DELTA 1200 x 1200 x 740 e 600 x 600 mm(L1xL2xH) e (P1xP2) 1)TAMPO - Produzido em formato angular constituído em madeira prensada MDP de no mínimo 25mm de espessura, obedecendo a variação máxima permitida, com acabamento nas duas faces em laminado melamínico de baixa pressão (BP) na cor mogno amadeirado (mais próximo do marrom avermelhado tipo Jequitibá róseo ou mogno turim, ou ainda cor similar que mais se aproxime das cores anteriormente citadas, mantendo o padrão atual deste Órgão). Parte frontal (lado do usuário) com fita de borda em PVC de 5mm de espessura na mesma cor do revestimento melamínico com raio de 3mmnas arestas e fixada ao tampo por meio de espiga; na parte posterior e laterais do tampo com fita em poliestireno 1mm com borda reta com acabamento na mesma cor do tampo 2) ESTRUTURAS - Metálica composta por coluna central em chapa de aço estampado, com possibilidade de passagem de cabos na parte internada coluna e saída de cabos para a parte externa da coluna, com acabamento e tampa injetados em ABS ou material similar, tampa de acabamento interno para passagem de fiação em chapa de aço ou injetada em material termoplástico, travessa superior e inferior em chapa de aço estampado com no mínimo 1,9mm de espessura, obedecendo a variação máxima permitida. Sapatas reguláveis com rosca métrica injetada em polietileno ou material de qualidade superior. Uma estrutura central metálica em tubo de aço de no mínimo 70x70 com espessura mínima de 1,2mm, dotado de duas saídas de cabos na parte superior da coluna, com acabamento injetado em ABS ou material similar, apoio superior em chapa de aço com mínimo de 3mm de espessura, obedecendo a variação máxima permitida, sapata regulável com rosca métrica injetada em polietileno ou material com qualidade superior. 3) PAINÉIS- Frontal produzido em madeira prensada MDP de no mínimo 15mm, obedecendo a variação máxima permitida, revestido em ambas as faces em laminado melamínico de baixa pressão na cor preto fosco, laterais recebem perfil de borda reta produzida em PVC ou similar, fixado através tambores e parafusos do tipo minifix com tampa de acabamento na cor do	un	66,00	PODER JUDICIARIO	Portal Nacional de Contratações Públicas	NEW MOVEIS CORPORATIVO LTDA	Microempresa	R\$ 4.425,43 R\$ 1.733,52	R\$ 1.546,28	VÁLIDO	
				GOVERN O DO ESTADO DE RONDONIA Superintendência	Compras.gov.br	MILANFLEX INDUSTRIA E COMERCIO DE MOVEIS E EQUIPAMENTOS LTDA	Grupo II – Empresa de Grande Porte	R\$ 4.425,43 R\$ 1.549,50		VÁLIDO	



Item	Especificação	Und	Qtd	Cotação	Parâmetros	Empresas	Porte	Valor Unit	Média	Avaliação	Obs Avaliação
	melamínico. 4) CALHA – Eletrificável dobrada em forma de “C/U”, produzida em chapa de aço com no mínimo 1,2mm de espessura, obedecendo a variação máxima permitida, com possibilidade de divisão dos cabos através de canaletas horizontais fixadas ao painel frontal através de parafusos auto atarraxante para madeira. FIXAÇÃO - Sistema de fixação nas estruturas, tampo e painel frontal, fixado através de bucha e parafuso com rosca milimétrica, facilitando a montagem e desmontagem da mesa sem danificar o produto. ACABAMENTO - Todas as peças metálicas devem receber tratamento desengraxante Antiferruginoso, e Pintura eletrostática epóxi pó com polimerização em estufa cor preto. Características específicas: 1200 x1200 x 740 e 600 x 600 mm (L1xL2xH) e (P1xP2), obedecendo a variação máxima permitida. Condições Adicionais: Será admitida uma variação nas medidas informadas de (+/-) 5% (cinco por cento). Garantia mínima de 05 anos a partir da entrega do produto neste Poder Judiciário.			Estadual de Compras e Licitações							
				Município de Farroupilha	Portal de Compras Publicas	EMPORIO DO MOVEL LTDA	Empresa de Pequeno Porte (EPP)	R\$ 4.120,00 R\$ 1.175,47		VÁLIDO	
				Prefeitura Municipal de Franco da Rocha	Bolsa Brasileira de Mercadorias	MENDES & MARQUES DISTRIBUIDORA DE MATERIAIS EDUCACIONAIS LTDA	Micro Empresa	R\$ 4.600,00 R\$ 1.726,64		VÁLIDO	
9	MESA DELTA 1400 x 1400 x 740 e 600 x 600 mm 1)TAMPO Produzido em formato angular constituído em madeira prensada MDP de no mínimo 25mm de espessura, obedecendo a variação máxima permitida, com acabamento nas duas faces em laminado melamínico de baixa pressão (BP) na cor mogno amadeirado (mais próximo do marrom avermelhado tipo Jequitibá róseo ou mogno turim, ou ainda cor similar que mais se aproxime das cores anteriormente citadas, mantendo o padrão atual deste Órgão). Parte frontal (lado do usuário) com fita de borda em PVC de 5 mm de espessura na mesma cor do revestimento melamínico com raio de 3mm nas arestas e fixada ao tampo por meio de espiga; na parte posterior e laterais do tampo com fita em poliestireno 1mm com borda reta com acabamento na mesma cor do tampo. 2)ESTRUTURAS - Metálica composta por coluna central em chapa de aço estampado, com possibilidade de passagem de cabos na parte internada coluna e saída de cabos para a parte externa da coluna, com acabamento e tampa injetados em ABS ou material similar, tampa de acabamento interna para passagem de fiação em chapa de aço ou injetada em material termoplástico, travessa superior e inferior em chapa de aço estampado com no mínimo 1,9mm de espessura obedecendo a variação máxima permitida. Sapatas reguláveis com rosca métrica injetada em polietileno ou material de qualidade superior. Uma estrutura central metálica em tubo de aço de no mínimo 70x70 com espessura mínima de 1,2mm, dotado de duas saídas de cabos na parte superior da coluna, com acabamento injetado em ABS ou material similar, apoio superior em chapa de aço com mínimo de 3mm de espessura, obedecendo a variação máxima permitida, sapata regulável com rosca métrica injetada em polietileno ou material com qualidade superior. 3) 2 PAINÉIS - Frontal produzido em madeira prensada MDP de no mínimo 15 mm, obedecendo a variação máxima permitida, revestido em ambas as faces em laminado melamínico de baixa pressão na cor preto fosco, laterais recebem perfil de borda reta produzida em PVC ou similar, fixado através tambores e p parafusos do tipo minifix com tampa de acabamento na cor do melamínico. 4) CALHA - Eletrificável produzida em chapa de aço com no mínimo 1,2mm de espessura, obedecendo a variação máxima permitida, com possibilidade de divisão dos cabos através de canaletas horizontais fixadas ao painel frontal através de parafusos auto atarraxante para madeira. FIXAÇÃO - Sistema de fixação nas estruturas, tampo e painel frontal, fixado através de bucha e parafuso com rosca milimétrica, facilitando a montagem e desmontagem da mesa sem danificar o produto.	un	273,00	MUNICIPIO DE CARAMBEI / 03001 - GABINETE DO SECRETÁRIO - SANJ	Portal Nacional de Contratações Públicas	BELMOVEIS LTDA	Microempresa	R\$ 4.350,00 R\$ 1.404,37	R\$ 1.607,43	VÁLIDO	
				CASA CIVIL / 110101 - Casa Civil	Portal Nacional de Contratações Públicas	ANDRE DE VASCONCELOS GITIRANA	Microempresa	R\$ 4.520,00 R\$ 1.581,65		VÁLIDO	
				MINISTÉRIO DA EDUCAÇÃO Universidade Federal de Santa Catarina Instituto Federal de Educação, Ciência e Tecnologia de Santa Catarina	Compras.gov.br	TECNO2000 INDUSTRIA E COMERCIO LTDA	Grupo II – Empresa de Grande Porte	R\$ 4.550,00 R\$ 1.612,87		VÁLIDO	



Item	Especificação	Und	Qtd	Cotação	Parâmetros	Empresas	Porte	Valor Unit	Média	Avaliação	Obs Avaliação
	ACABAMENTO - Todas as peças metálicas devem receber tratamento desengraxante antiferruginoso, e Pintura eletrostática epóxi pó com polimerização em estufa cor preto. Características específicas: 1400 x1400 x 740 e 600 x 600 mm (L1xL2xH) e (P1xP2), obedecendo a variação máxima permitida. Condições Adicionais: Será admitida uma variação nas medidas informadas de (+/-) 5% (cinco por cento). Garantia mínima de 05 anos a partir da entrega do produto neste Poder Judiciário.			Conselho Regional de Engenharia e Agronomia do Espírito Santo	Compras.gov.br	FORTLINE INDUSTRIA E COMERCIO DE MOVEIS LTDA	Grupo I – Empresa de Grande Porte	R\$ 1.750,00 R\$ 1.830,81		VÁLIDO	
10	MESA DELTA 1600 x 1600 x 740 e 600 x 600 mm (L1xL2xH) e (P1xP2) 1)TAMPO Produzido em formato angular constituído em madeira prensada MDP de no mínimo 25mm de espessura, obedecendo a variação máxima permitida, com acabamento nas duas faces em laminado melamínico de baixa pressão (BP) na cor mogno amadeirado (mais próximo do marrom avermelhado tipo Jequitibá róseo ou mogno turim, ou ainda cor similar que mais se aproxime das cores anteriormente citadas, mantendo o padrão atual deste Órgão). Parte frontal (lado do usuário) com fita de borda em PVC de 5mm de espessura na mesma cor do revestimento melamínico com raio de 3mm nas arestas e fixada ao tampo por meio de espiga; na parte posterior e laterais do tampo com fita em poliestireno 1mm com borda reta com acabamento na mesma cor do tampo. 2)ESTRUTURAS - Metálica composta por coluna central em chapa de aço estampado, com possibilidade de passagem de cabos na parte interna da coluna e saída de cabos para a parte externa da coluna, com acabamento e tampa injetados em ABS ou material similar, tampa de acabamento interna para passagem de fiação em chapa de aço ou injetada em material termoplástico, travessa superior e inferior em chapa de aço estampado com no mínimo 1,9mm de espessura obedecendo a variação máxima permitida. Sapatas reguláveis com rosca métrica injetada em polietileno ou material de qualidade Superior. Uma estrutura central metálica em tubo de aço de no mínimo 70x70 com espessura mínima de 1,2mm, dotado de duas saídas de cabos na parte superior da coluna, com acabamento injetado em ABS ou material similar, apoio superior em chapa de aço com mínimo de 3mm de espessura, obedecendo a variação máxima permitida, sapata regulável com rosca métrica injetada em polietileno ou material com qualidade superior. 3) PAINÉIS - Frontal produzido em madeira prensada MDP de no mínimo 15mm, obedecendo a variação máxima permitida, revestido em ambas as faces em laminado melamínico de baixa pressão na cor preto fosco, laterais recebem perfil de borda reta produzida em PVC ou similar, fixado através tambores e parafusos do tipo minifix com tampa de acabamento na cor do melamínico. 4) CALHA – Eletrificável dobrada em forma de “C/U”, produzida em chapa de aço com no mínimo 1,2mm de espessura, obedecendo a variação máxima permitida, com possibilidade de divisão dos cabos através de canaletas horizontais fixadas ao painel frontal através de parafusos auto atarraxante para madeira. FIXAÇÃO - Sistema de fixação nas estruturas, tampo e painel frontal, fixado através de bucha e parafuso com rosca milimétrica, facilitando a montagem e desmontagem da mesa sem danificar o produto. ACABAMENTO - Todas as peças metálicas devem receber tratamento desengraxante antiferruginoso, e pintura eletrostática epóxi pó com polimerização em estufa cor preto. Características específicas: 1600 x1600 x 740 e 600 x 600 mm (L1xL2xH) e (P1xP2), obedecendo a variação máxima permitida. Condições Adicionais: Será admitida uma variação nas medidas informadas	un	83,00	MUNICIPIO DE SAO SEBASTIAO / 0000 - PREFEITURA MUNICIPAL	Portal Nacional de Contratações Públicas	LITOMAO OFFICE COMERCIO E SERVICOS LTDA	Microempresa	R\$ 1.432,00	R\$ 1.898,07	VÁLIDO	
				MUNICIPIO DE ITAUBA L / 000000000 1 - PREFEITURA	Portal Nacional de Contratações Públicas	REMAK EMPREENDIMENTOS LTDA	Microempresa	R\$ 2.057,91		VÁLIDO	
				CONSELHO REGIONAL DE ENGENHARIA E AGRONOMIA/AP	Compras.gov.br	CENTER KENNEDY COMERCIO LTDA	Grupo I – Empresa de Grande Porte	R\$ 1.515,00		VÁLIDO	
				CAMARA MUNICIPAL DE SANTANA DO PARNAIBA / 7262 - Câmara Municipal de Santana de Parnaíba	Portal Nacional de Contratações Públicas	ALE COMERCIO E NEGOCIOS EIRELI	Microempresa	R\$ 2.080,00 R\$ 2.164,36		VÁLIDO	
				SERVICO MUNICIPAL AUTONOMODE	Portal Nacional de Contratações Públicas	CATARINA MARIA BASSO DE CARVALHO 00441756123	Microempresa	R\$ 4.030,00 R\$ 2.019,13		VÁLIDO	



Item	Especificação	Und	Qtd	Cotação	Parâmetros	Empresas	Porte	Valor Unit	Média	Avaliação	Obs Avaliação
	de (+/-) 5% (cinco por cento). Garantia mínima de 05 anos a partir da entrega do produto neste Poder Judiciário.			AGUA E ESGOTO							
				Câmara Municipal de Belém	Portal de Compras Publicas	MSS MOVEIS CORPORATIVOS LTDA	---	R\$ 2.200,00		VÁLIDO	
11	MESA DE REUNIÃO REDONDA DIÂMETRO DE(1,20M) 1) TAMPO - Produzido em formato circular constituído em madeira prensada MDP de no mínimo 25mm de espessura, obedecendo a variação máxima permitida, com acabamento nas duas faces inferior e superior em laminado melamínico de baixa pressão (BP) na cor mogno amadeirado (mais próximo do marrom avermelhado tipo Jequitibá róseo ou mogno turim, ou ainda cor similar que mais se aproxime das cores anteriormente citadas, mantendo o padrão atual deste Órgão). Acabamento com fita de borda em PVC de 5mm de espessura na mesma cor do revestimento melamínico com raio de 3mm nas arestas e fixada ao tampo por meio de espiga; 2)ESTRUTURA - Pé tipo disco, com travessa de base do tampo com fixação em 4 pontos confeccionados em alumínio fundido com espessura de 7,5mm, nervuras de reforço com 6,5mm de espessura, acabamento em pintura epóxi na cor preta, com fixação à coluna central através de uma haste com rosca total M10x700 mm, composta por uma porca M10 soldada na sua extremidade superior, sendo fixada na parte inferior do disco espessura de 1,5mm e altura de 620 mm, acabamento em aço escovado ou pintura epóxi na cor preta, base em formato de disco com Ø 685 mm, espessura de 1,5 mm, acabamento em aço pintura epóxi na cor preta. 3) FIXAÇÃO - Sistema de fixação nas estruturas, tampo e painel frontal, fixado através de bucha e parafuso com rosca milimétrica, facilitando a montagem e desmontagem da mesa sem danificar o produto. ACABAMENTO - Todas as peças metálicas devem receber tratamento desengraxante antiferruginoso, e pintura eletrostática epóxi pó com polimerização em estufa cor preto. Características específicas: Dimensão: Ø 1200 x 740 mm (ØxH) obedecendo a variação máxima permitida. Condições Adicionais: Será admitida uma variação nas medidas informadas de (+/-) 5% (cinco por cento). Garantia mínima de 05 anos a partir da entrega do produto neste Poder Judiciário.	un	53,00	MUNICIPIO DE SALINAS / 020901 - SEC. MUNICIPAL DE EDUCACAO E CULTURA	Portal Nacional de Contratações Públicas	FLEXIBASE INDUSTRIA E COMERCIO DE MOVEIS, IMPORTACAO E EXPORTACAO LTDA	Grupo II – Empresa de Grande Porte	R\$ 1.190,00	1.248,49	VÁLIDO	
				GOVERNADOR DO ESTADO DE SÃO PAULO ESP-FUNDO PARA O DESENVOLVIMENTO DA EDUCACAO ESP-PRESTACAO DE SERVICOS FDE/SEE	Compras.gov.br	MAQMOVEIS INDUSTRIA E COMERCIO DE MOVEIS LTDA.	Grupo I – Empresa de Grande Porte	R\$ 1.400,00		VÁLIDO	
				MUNICIPIO DE MURIAE / 1 - PREFEITURA MUNICIPAL DE MURIAE	Portal Nacional de Contratações Públicas	COMERCIAL SILVESTRE LTDA	Microempresa	R\$ 1.050,00		VÁLIDO	
				UNIVERSIDADE ESTADUAL DO PARANÁ DE PARANAVÁ/PR	Compras.gov.br	SERGIO DOMINGUES E CIA LTDA	Microempresa	R\$ 1.181,75 R\$ 1.229,68		VÁLIDO	
				MINISTÉRIO DA DEFESA	Compras.gov.br	ESCRIBLU COMERCIO DE MOVEIS LTDA	Microempresa	R\$ 1.240,00		VÁLIDO	



Item	Especificação	Und	Qtd	Cotação	Parâmetros	Empresas	Porte	Valor Unit	Média	Avaliação	Obs Avaliação
				Comando do Exército Comando Militar do Sul 5ª Região Militar 14ªBrigada de Infantaria Motorizada 62ºBatalhão de Infantaria				R\$ 1.297,26			
				SECRETARIA DAS MULHERES	Compras CE	FORTLINE INDUSTRIA E COMERCIO DE MOVEIS LTDA	Grupo I – Empresa de Grande Porte	R\$ 1.324,00		VÁLIDO	
12	MESA AUDIÊNCIA/REUNIÃO COM FORMATO RETANGULAR 240 x 100 x74 cm 1-TAMPO - Produzido em formato retangular em madeira prensada MDP com espessura de no mínimo 25mm, obedecendo a variação máxima permitida, revestimento laminado melamínico de baixa pressão MDP em ambas as faces na cor mogno amadeirado (mais próximo do marrom avermelhado tipo Jequitibá róseo ou mogno turim, ou ainda cor similar que mais se aproxime das cores anteriormente citadas, mantendo o padrão atual deste Órgão). Acabamento com fita de borda em PVC de 5mm de espessura na mesma cor do revestimento melamínico com raio de 3mm nas arestas e fixada ao tampo por meio de espiga. Fixação à estrutura através de parafusos auto atarraxante para madeira. 2) ESTRUTURA METÁLICA Base metálica com coluna central em chapa de aço SAE 1020, passagem de fiações e tampa removível em chapa de aço estampado a frio com no mínimo 1,06mm de espessura, obedecendo a variação máxima permitida, largura de no mínimo 160mm, base estampada em chapa SAE 1020 com espessura de 1,9mm, sapatas reguláveis produzido em formato redondo com rosca M8 injetadas em polietileno copolímero de alta resistência a impactos e abrasão. 3) PAINEL FRONTAL - Painel frontal em madeira prensada MDP com espessura mínima de 15mm revestido em ambas as faces, obedecendo a variação máxima permitida, fixação do painel frontal através de parafuso de zamak e o tampo na estrutura com parafuso e bucha metálica com rosca milimétrica. 4) CAIXA DE ELETRIFICAÇÃO - Para distribuição de pontos de energia, telefonia e lógica, medindo 115x265mm, corpo em ABS fixado a aba através de no mínimo 04 parafusos e fixação ao tampo através de no mínimo 04 parafusos para madeira. Três tomadas de energia alimentadas por cabo de três fios com prensa cabos na extremidade da caixa e conector para espera de fios. Três blocos para conectores RJ45 padrão Keystone e dois blocos cegos para ampliação. Aba superior e tampa em alumínio injetado e abertura de no mínimo 10 mm para passagem de cabos, abertura da tampa tipo basculante, com tratamento superficial fosfatizante e acabamento em pintura epóxi pó. FIXAÇÃO sistema de fixação nas estruturas, tampo e painel frontal, fixado através de bucha e parafuso com rosca milimétrica, facilitando a montagem e	un	29,00	CONSELHO REGIONAL DE FISIOTERAPIA OCUPACIONAL / 926395 - CONSELHO REGIONAL DE FISIOTERAPIA OCUPACIONAL - MT	Portal Nacional de Contratações Públicas	55.862.020 DARLEN SILVA GONCALVES	---	R\$ 2.460,00	R\$ 2.627,08	VÁLIDO	
				GOVERNADOR DO ESTADO DE SÃO PAULO ESP-SERRETARIA DE CIENCIA TECNOL E INOVAÇÃO ESP-UNESP-INST.CIENTECNOLOGIA	Compras.gov.br	WONE7 COMERCIO DE MOVEIS E EQUIPAMENTOS LTDA	---	R\$ 2.500,00 R\$ 2.615,45		VÁLIDO	



Item	Especificação	Und	Qtd	Cotação	Parâmetros	Empresas	Porte	Valor Unit	Média	Avaliação	Obs Avaliação
	desmontagem da mesa sem danificar o produto. ACABAMENTO - Todas as peças metálicas devem receber tratamento desengraxante antiferruginoso e pintura eletrostática epóxi pó com polimerização em estufa cor preto. Características específicas: Dimensões: 240 x 100 x 74cm (C x L x H), obedecendo a variação máxima permitida. Condições Adicionais: Será admitida uma variação nas medidas informadas de (+/-) 5% (cinco por cento). Garantia mínima de 05 anos a partir da entrega do produto neste Poder Judiciário.			C.S.J.CA MPOS							
				MINISTÉRIO DA DEFESA Comando do Exército Comandos de Operações Terrestres	Compras.gov.br	SEAOPEN REFRIGERACAO E MOVEIS LTDA	Microempresa	R\$ 2.600,00 R\$ 2.805,80		VÁLIDO	



Item	Especificação	Und	Qtd	Cotação	Parâmetros	Empresas	Porte	Valor Unit	Média	Avaliação	Obs Avaliação		
13	MESA AUDIÊNCIA MESA DE REUNIÃO COM FORMATO RETANGULAR 200 x 100 x 74 cm 1-TAMPO - Produzido em formato retangular em madeira prensada MDP com espessura de no mínimo 25mm, obedecendo a variação máxima permitida, revestimento laminado melamínico de baixa pressão MDP em ambas as faces na cor mogno amadeirado (mais próximo do marrom avermelhado tipo Jequitibá róseo ou mogno turim, ou ainda cor similar que mais se aproxime das cores anteriormente citadas, mantendo o padrão atual deste Órgão). Acabamento com fita de borda em PVC de 5mm de espessura na mesma cor do revestimento melamínico com raio de 3mm nas arestas e fixada ao tampo por meio de espiga. Fixação à estrutura através de parafusos auto atarraxante para madeira. 2) ESTRUTURA METÁLICA - Base metálica com coluna central em chapa de aço SAE 1020, passagem de fiações e tampa removível em chapa de aço estampado a frio com no mínimo 1,06mm de espessura, obedecendo a variação máxima permitida, largura de no mínimo 160mm, base estampada em chapa SAE 1020 com espessura de 1,9mm, sapatas reguláveis produzido em formato redondo com rosca M8 injetadas em polietileno copolímero de alta resistência a impactos e abrasão. 3) PAINEL FRONTAL - Pannel frontal em madeira prensada MDP com espessura mínima de 15mm revestido em ambas as faces, obedecendo a variação máxima permitida, fixação do painel frontal através de parafuso de zamak e o tampo na estrutura com parafuso e bucha metálica com rosca milimétrica. 4) CAIXA DE ELETRIFICAÇÃO - Para distribuição de pontos de energia, telefonia e lógica, medindo 115x265mm, corpo em ABS fixado a aba através de 04 parafusos e fixação ao tampo através de 04 parafusos para madeira. Três tomadas de energia alimentadas por cabo de três fios com prensa cabos na extremidade da caixa e conector para espera de fios. Três blocos para conectores RJ45 padrão Keystone e dois blocos cegos para ampliação. Aba superior e tampa em alumínio injetado e abertura de no mínimo 10mm para passagem de cabos, aberturada tampa tipo basculante, com tratamento superficial fosfatizante e acabamento em pintura epóxi. FIXAÇÃO sistema de fixação nas estruturas, tampo e painel frontal, fixado através de bucha e parafuso com rosca milimétrica, facilitando a montagem e desmontagem da mesa sem danificar o produto. ACABAMENTO Todas as peças metálicas devem receber tratamento desengraxante antiferruginoso e pintura eletrostática epóxi pó com polimerização em estufa cor preto. Características específicas: Dimensões: 200 x 100 x74 cm (C x L x H), obedecendo a variação máxima permitida. Condições Adicionais: Será admitida uma variação nas medidas informadas de (+/-) 5% (cinco por cento). Garantia Mínima de 05 anos a partir da entrega do produto neste Poder Judiciário.	un	44,00	CONSELHO REGIONAL DE FISIOTERAPIA E OCUPACIONAL / 926395 - CONSELHO REGIONAL DE FISIOTERAPIA E OCUPACIONAL-MT	Portal Nacional de Contratações Públicas	55.862.020 DARLEN SILVA GONCALVES	---	R\$ 2.460,00	R\$ 2.569,33	VÁLIDO			
				MINISTÉRIO DA EDUCAÇÃO Universidade Federal do Rio Grande do Sul	Compras.gov.br	SANTA LUCIA INDUSTRIA DE MOVEIS LTDA	Microempresa	R\$ 2.510,07 R\$ 2.606,02		VÁLIDO			
				MINISTÉRIO DA EDUCAÇÃO Secretaria Executiva Subsecretaria de Planejamento e Orçamento Instituto Federal de Educação, ciência e Tec. do Mato Grosso do Sul	Compras.gov.br	3 G COMERCIO E SERVICOS LTDA	---	R\$ 2.500,00 R\$ 2.641,96		VÁLIDO			
LOTE 2: GRUPO III												VALOR TOTAL DO LOTE: R\$ 488.535,03	
1	GAVETEIRO VOLANTE COM TRÊS GAVETAS Medindo 0.40x0.50x0.58m (considerando a altura dos rodízios), com as seguintes características mínimas: a) tampo superior confeccionado em MDP com no mínimo 25 mm de espessura, revestido em ambas as faces, com laminado melamínico na cor	un	513,00	GOVERNO DO ESTADO DE SÃO PAULO	Compras.gov.br	MAQMOVEIS INDUSTRIA E COMERCIO DE MOVEIS LTDA.	Grupo I – Empresa de Grande Porte	R\$ 899,92	R\$ 952,31	VÁLIDO			



Item	Especificação	Und	Qtd	Cotação	Parâmetros	Empresas	Porte	Valor Unit	Média	Avaliação	Obs Avaliação		
	mogno amadeirado (mais próximo do marrom avermelhado tipo Jequitibá róseo ou mogno turim, ou ainda cor similar que mais se aproxime das cores anteriormente citadas, mantendo o padrão atual deste Órgão), com borda frontal em PVC de 5mm de espessura na mesma cor do revestimento melamínico com raio de 3mm nas arestas e fixada ao tampo por meio de espiga e reta nas laterais em poliestireno com espessura mínima de 2mm, respeitando a tonalidade da cor do laminado melamínico; b) laterais e fundo em madeira MDP com no mínimo 18 mm de espessura, acabamento em fita poliestireno reta com espessura mínima de 2mm nas laterais, e no tampo com bordas arredondadas fita de PVC com 2mm de espessura na cor do laminado; c) frentes das gavetas em madeira MDP com no mínimo 18 mm de espessura na cor mogno, acabamento em fita poliestireno reta com espessura mínima de 2mm, e fundo em madeira aglomerada com no mínimo 18 mm de espessura na cor preto fosco; d) sistema de fixação no tampo e corpo, feito através de bucha e parafuso com rosca milimétrica, facilitando a montagem e desmontagem sem danificar o produto, com puxadores embutidos na cor preto fosco, rodízios e fechadura para travamento simultâneo das 03 gavetas com chave dobrável; e) Gavetas confeccionadas em chapa de aço #26, dobrada e soldada através de eletrofusão, com deslizamento suave sobre corredejas em aço, roldanas em nylon e eixos em aço. Variação máxima de (+/-) 5% (cinco por cento) nas dimensões. Garantia mínima de 05 anos a partir da entrega do produto neste Poder Judiciário.			ESP-FUND PARA O DESENVOLVIMENTO DA EDUCACAO ESP-PRESTACAOS DE SERVICOS FIDE/SEE									
				CONSELHO REGIONAL DE FARMACIA DO ESTADO DA PARAIBA	Compras.gov.br	MARILENE CARVALHO LUCENA DE BRITO	Micro Empresa	R\$ 999,09	VÁLIDO				
				NAV BRASIL SERVIÇOS DE NAVEGAÇÃO AEREA S.A.	Compras.gov.br	TECNO2000 INDUSTRIA E COMERCIO LTDA	Grupo II – Empresa de Grande Porte	R\$ 913,76 R\$ 955,96	VÁLIDO				
				MINISTÉRIO DO DESENVOLVIMENTO REGIONAL Companhia de Desenvolvimento do Vale do São Francisco - DF	Compras.gov.br	TECNO2000 INDUSTRIA E COMERCIO LTDA	Grupo II – Empresa de Grande Porte	R\$ 903,00 R\$ 954,28	VÁLIDO				
LOTE 3: GRUPO II												VALOR TOTAL DO LOTE: R\$ 813.785,75	
1	ARMÁRIO BAIXO COM PORTA DE CORRER, Medindo 0.90 x 0.47 x 0.74 m, com as seguintes características mínimas: a) tampo superior confeccionado em MDP com no mínimo 25 mm de espessura revestido em ambas as faces com laminado melamínico na cor mogno amadeirado (mais próximo do marrom avermelhado tipo Jequitibá róseo ou mogno turim, ou ainda cor similar que mais se aproxime das cores anteriormente citadas, mantendo o padrão atual deste Órgão) com borda frontal em PVC de 5 mm de espessura na mesma cor do revestimento melamínico	un	341,00	TRIBUNAL SUPERIOR ELEITORAL	Compras.gov.br	HOMEOFFICE MOVEIS LTDA	Grupo II – Empresa de Grande Porte	R\$ 1.060,43	R\$ 1.115,59	VÁLIDO			
				MUNICIPIO DE	Portal Nacional de	C2X MOVEIS CORPORATIVOS E	---	R\$ 1.128,00		VÁLIDO			



Item	Especificação	Und	Qtd	Cotação	Parâmetros	Empresas	Porte	Valor Unit	Média	Avaliação	Obs Avaliação
	com raio de 3mm nas arestas e fixada ao tampo por meio de espiga e reta nas laterais em poliestireno com espessura mínima de 2mm, respeitando a tonalidade da cor do laminado melamínico; b) laterais e divisão vertical em madeira MDP com no mínimo 18mm, com acabamento em fita poliestireno reta com espessura mínima de 2mm e fundo em madeira MDP, com no mínimo 18mm de espessura, acabamento em laminado melamínico na cor mogno amadeirado (mais próximo do marrom avermelhado tipo Jequitibá róseo ou mogno turim, ou ainda cor similar que mais se aproxime das cores anteriormente citadas, mantendo o padrão atual deste Órgão) em ambas as faces para as laterais e o fundo, e internamente contando com duas prateleiras reguláveis com mesmo acabamento externo, e possuindo ainda, sustentação da prateleira em aço com capacidade de suportar no mínimo 30 kg; c) sistema de fixação da base, tampo, lateral e fundo, feito através de bucha e parafuso com rosca milimétrica, facilitando a montagem e desmontagem sem danificar o produto; d) portas de correr em MDP com no mínimo 18mm de espessura, com acabamento em fita poliestireno reta com espessura mínima de 2mm, com acabamento em laminado melamínico na cor preto fosco em ambos os lados e com puxadores embutidos em polipropileno na cor preto fosco. Portas com fechadura travamento simultâneo; e) o armário deve ser montado sobre base de aço, em tubo de aço seção retangular de 60x30mm, com espessura mínima de 1,2mm, fosfatizado através de 09 banhos de imersão, pintado em epóxi preto pelo sistema eletrostático curado em estufa com sapatas reguladoras de nível parafuso M8, rosca métrica e sapatas tipo roseta em nylon injetado. Variação máxima de (+/-) 5% (cinco por cento) nas dimensões.Garantia mínima de 05 anos a partir da entrega do produto neste Poder Judiciário.			NOVA CRIXAS / 10 - PREFEITURA MUNICIPAL DE NOVA CRIXAS	Contratações Públicas	ESCOLARES LTDA					
				Defensoria Pública da União	Compras.gov.br	DIVCAPITAL COMERCIO DE DIVISORIAS LTDA	Empresa de Pequeno Porte (EPP)	R\$ 1.085,66 R\$ 1.135,79		VÁLIDO	
				MINISTÉRIO DAS MINAS E ENERGIA Secretaria Executiva Subsecretaria de Planejamento, Orçamento e Administração Coordenação-Geral de Recursos Logísticos	Compras.gov.br	MARCENARIA SULAR LTDA	Grupo III – Empresa de Médio Porte	R\$ 980,00 R\$ 1.025,26		VÁLIDO	
				GOVERNADOR DO ESTADO DE SERGIPE Procuradoria Geral de Justiça no Estado de Sergipe	Compras.gov.br	ARTLINE INDUSTRIA DE MOVEIS LTDA	Grupo III – Empresa de Médio Porte	R\$ 1.090,00 R\$ 1.156,96		VÁLIDO	
				PREFEITURA MUNICIPAL DE HORIZONTE	Compras.gov.br	AVL SERVICOS E COMERCIO LTDA	Microempresa	R\$ 1.100,00 R\$ 1.187,07		VÁLIDO	
2	ARMÁRIO ALTO COM PORTA DE CORRER Medindo 0.90 x 0.47x1.63 m, com as seguintes características mínimas: a) tampo superior confeccionado em MDP com no mínimo 25mm de espessura revestido em ambas as faces com laminado melamínico na cor mogno amadeirado (mais próximo do marrom	un	249,00	PODER JUDICIÁRIO Tribunal Superior	Compras.gov.br	INCOMEL - INDUSTRIA DE MOVEIS LTDA	Grupo III – Empresa de Médio Porte	R\$ 1.560,00	R\$ 1.740,44	VÁLIDO	



Item	Especificação	Und	Qtd	Cotação	Parâmetros	Empresas	Porte	Valor Unit	Média	Avaliação	Obs Avaliação						
	avermelhado tipo Jequitibá róseo ou mogno turim, ou ainda cor similar que mais se aproxime das cores anteriormente citadas, mantendo o padrão atual deste Órgão), com borda frontal em PVC de 5mm de espessura na mesma cor do revestimento melamínico com raio de 3mm nas arestas e fixada ao tampo por meio de espiga e reta nas laterais em poliestireno com espessura mínima de 2mm, respeitando a tonalidade da cor do laminado melamínico; b) laterais e divisão vertical em madeira MDP com no mínimo 18mm de espessura, acabamento em fita poliestireno reta com espessura mínima de 2mm e fundo em madeira MDP, com no mínimo 18mm de espessura, acabamento em laminado melamínico na cor mogno em ambas as faces para as laterais e o fundo, e internamente contando com três prateleiras reguláveis de cada lado com mesmo acabamento externo, e possuindo ainda, sustentação da prateleira em aço com capacidade de suportar no mínimo 30kg; c) sistema de fixação da base, tampo, lateral e fundo, feito através de bucha e parafuso com rosca milimétrica, facilitando a montagem e desmontagem sem danificar o produto; d) portas de correr em MDP com no mínimo 18mm de espessura, com acabamento em fita poliestireno reta com espessura mínima de 2mm, com acabamento em laminado melamínico na cor preto fosco em ambos os lados e com puxadores embutidos em polipropileno na cor preto fosco. Portas com fechadura travamento simultâneo; e) o armário deve ser montado sobre base de aço, em tubo de aço seção retangular de 60x30mm, com espessura mínima de 1,2mm, fosfatizado através de 09 banhos de imersão, pintado em epóxi preto pelo sistema eletrostático curado em estufa com sapatas reguladoras de nível parafuso M8, rosca métrica e sapatas tipo roseta em nylon injetado. Variação máxima de (+/-) 5% (cinco por cento) nas dimensões. Garantia mínima de 05 anos a partir da entrega do produto neste Poder Judiciário.			Eleitoral Tribunal Regional Eleitoral da Paraíba	Compras.gov.br	HOMEOFFICE MOVEIS LTDA	Grupo II – Empresa de Grande Porte	R\$ 2.000,00		VÁLIDO							
				CONSEL HO REGION AL DE ODONT OLOGIA DO RIO DE JANEIRO - CRO/RJ													
				CONSEL HO REGION AL DE ODONT OLOGIA DO RIO DE JANEIRO - CRO/RJ								Compras.gov.br	HOMEOFFICE MOVEIS LTDA	Grupo II – Empresa de Grande Porte	R\$ 1.825,50	VÁLIDO	
				MINISTÉ RIO DA EDUCAÇ ÃO Universid ade Federal do Rio Grande do Sul													
				MINISTÉ RIO DA DEFESA COMAN DO DA MARINH A Hospital Central da Marinha													
DEFENS ORIA PÚBLIC A DO ESTADO DO RIO DE JANEIRO	Compras.gov.br	SERGIO DOMINGUES E CIA LTDA	Microempresa	R\$ 1.600,00 R\$ 1.739,27	VÁLIDO												
LOTE 4: GRUPO IV										VALOR TOTAL DO LOTE: R\$ 272.335,15							



Item	Especificação	Und	Qtd	Cotação	Parâmetros	Empresas	Porte	Valor Unit	Média	Avaliação	Obs Avaliação
1	<p>MESA PRESIDENTE COM APOIO LATERAL 2.40x1.80m. Medidas: Mesa 2400x800x740 mm /Credenza (armário) 1800x500x636mm, Cor Nogueira Thar (referência de tonalidade marca Duratex ou equivalente) a ser aprovada mediante apresentação de amostra. Partes metálicas e em plástico injetado na cor preto. Tampo: Formato retangular, confeccionado em MDP chapa de madeira aglomerada de baixa densidade, com espessura 43 mm. Acabamento em revestimento de laminado melamínico madeirado na cor Nogueira Thar (ou similar), em ambos os lados, texturizado que por efeito de prensagem a quente faz o laminado se fundir a madeira aglomerada, formando com ela um corpo único e inseparável. Acabamento das bordas de contato em fita de PVC de 3 mm de espessura na mesma cor do revestimento melamínico com raio de 3 mm nas arestas, conforme norma ABNT NBR13966, proporcionando total ergonomia e conforto ao usuário. Laterais do tampo com acabamento das bordas aparentes em fita de PVC de 2 mm de espessura na mesma cor do revestimento laminado. Para fixação dos tampos à estrutura, serão utilizadas buchas metálicas de alta resistência e sua fixação se dará através de parafusos com rosca métrica. Como preparação para o recebimento de eletrificação, deverá possuir um recorte de 382,5x105,5mm (LxP) onde será embutido o colarinho da caixa de tomadas. Pé painel Confeccionado em MDP chapa de MESA PRESIDENTE COM APOIO LATERAL 2.40x1.80m. Medidas: Mesa 2400x800x740 mm / Credenza (armário) 1800x500x636mm, Cor Nogueira Thar (referência de tonalidade marca Duratex ou equivalente) a ser aprovada mediante apresentação de amostra. Partes metálicas e em plástico injetado na cor preto. Tampo: Formato retangular, confeccionado em MDP chapa de madeira aglomerada de baixa densidade, com espessura 43 mm. Acabamento em revestimento de laminado melamínico madeirado na cor Nogueira Thar (ou similar), em ambos os lados, texturizado que por efeito de prensagem a quente faz o laminado se fundir a madeira aglomerada, formando com ela um corpo único e inseparável. Acabamento das bordas de contato em fita de PVC de 3 mm de espessura na mesma cor do revestimento melamínico com raio de 3 mm nas arestas, conforme norma ABNT NBR13966, proporcionando total ergonomia e conforto ao usuário. Laterais do tampo com acabamento das bordas aparentes em fita de PVC de 2 mm de espessura na mesma cor do revestimento laminado. Para fixação dos tampos à estrutura, serão utilizadas buchas metálicas de alta resistência e sua fixação se dará através de parafusos com rosca métrica. Como preparação para o recebimento de eletrificação, deverá possuir um recorte de 382,5x105,5mm (LxP) onde será embutido o colarinho da caixa de tomadas. Pé painel Confeccionado em MDP chapa de densidade, com espessura 18 mm. Acabamento em revestimento de laminado melamínico madeirado na cor Nogueira Thar (ou similar), em ambos os lados, texturizado que por efeito de prensagem a quente faz o laminado se fundir a madeira aglomerada, formando com ela um corpo único e inseparável. Acabamento das bordas de contato em fita de PVC de 1 mm de espessura na mesma cor do laminado. Fixada ao produto por meio de conectores minifix em metal forjado e niquelado e parafusos de rosca tipo euro. Fundo: Manufaturado em chapa de aço SAE 1020, com espessura 1,2mm e conformado através de dobras. Suas dobras e rasgos horizontais permitem a organização e passagem da fiação do CPU e auxilia na ventilação do equipamento. Será fixo através de parafusos de rosca tipo euro. Gaveteiro: Frentes confeccionadas em MDP Chapa de madeira</p>	un	10,00	MUNICIPIO DE VITORIA DO XINGU / 701 - MUNICÍPIO DE VITÓRIA DO XINGU/PA	Portal Nacional de Contratações Públicas	ALANNA COMERCIO LTDA	Empresa de Pequeno Porte (EPP)	R\$ 5.312,94	R\$ 6.706,58	VÁLIDO	



Item	Especificação	Und	Qtd	Cotação	Parâmetros	Empresas	Porte	Valor Unit	Média	Avaliação	Obs Avaliação
	aglomerada de baixa densidade, com espessura 18 mm. Acabamento em revestimento de laminado melamínico madeirado na cor Nogueira Thar (ou similar), em ambos os lados, texturizado que por efeito de prensagem a quente faz o laminado se fundir a madeira aglomerada, formando com ela um corpo único e inseparável. Acabamento das bordas em fita de PVC de 1 mm de espessura. Serão fixadas as gavetas e pasta suspensa através de parafusos. Gavetas Metálicas produzidas a partir de chapa de aço, receberão correções telescópicas que serão fixadas as laterais da gaveta por meio de rebites e nas laterais e/ou divisórias da credenza através de parafusos. Todas as frentes receberão puxador em perfil de alumínio cromado. Fechadura Gaveteiro: Fechadura Pino cromada. Possuirá chave com capa plástica dupla face. Fornecido com 02 chaves com corpo articulado para evitar a quebra e envergadura da mesma. A fixação da fechadura será feita através de parafusos. Funcionará por travamento simultâneo, ou seja, com o acionamento da chave travam-se todas as gavetas. Prateleiras reguláveis: Confeccionada em MDP chapa de madeira aglomerada de baixa densidade, com espessura 18 mm. Acabamento em revestimento de laminado melamínico madeirado na cor Nogueira Thar (ou similar), em ambos os lados, texturizado que por efeito de prensagem a quente faz o laminado se fundir a madeira aglomerada, formando com ela um corpo único e inseparável. Acabamento das bordas aparentes em fita de PVC de 1 mm de espessura. A prateleira será montada na credenza, apoiando-se sobre 4 suportes de acabamento niquelado. Portas: Confeccionadas em MDP Chapa de madeira aglomerada de baixa densidade, com espessura 18 mm . Acabamento em revestimento de laminado melamínico madeirado na cor Nogueira Thar (ou similar), em ambos os lados, texturizado que por efeito de prensagem a quente faz o laminado se fundir a madeira aglomerada, formando com ela um corpo único e inseparável. Acabamento das bordas em fita de PVC de 1 mm de espessura com mesmo acabamento laminado. As portas deverão receber dispositivos deslizantes que permitirão a abertura e fechamento das portas, que serão fixos à porta através de parafusos e deslizarão por perfis de nylon encaixados ao tampo e à base. Puxadores Portas: Puxadores em perfil de alumínio cromado Portas: Modelo Pino cromada, possuirá chave com capa plástica dupla face. Fornecido com 02 chaves com corpo articulado para evitar a quebra e envergadura da mesma. A fixação da fechadura será feita através de parafusos. Condições Adicionais: Será admitida uma variação nas medidas informadas de (+/-) 5% (cinco por cento). Apresentar garantia mínima de 05 anos a partir da entrega do produto neste Poder Judiciário.										
				TRES LAGOAS CAMAR A MUNICI PAL / 18 - CÂMAR A MUNICI PAL DE TRÊS LAGOAS	Portal Nacional de Contratações Públicas	FABIO AUGUSTO MOREIRA PRINCIPE LTDA	---	R\$ 6.772,40	VÁLIDO		
				MUNICI PIO DE JACUIPE	Portal Nacional de Contratações Públicas	REDE MIX, INDUSTRIA E SERVICOS DE MARCENARIA,SERRALHARIA, ESTOFADOS E MOVEIS PLANEJADOS LTDA	---	R\$ 7.669,89 R\$ 8.034,41	EXCESSIVAMENTE ELEVADO	32,96% superior que a média dos demais preços obtidos	
2	MESA PRESIDENTE COM APOIO LATERAL 2.10x1.80m. Medidas: Mesa 2100x800x740 mm /Credenza (armário) 1800x500x636mm, Cor Nogueira Thar (referência de tonalidade marca Duratex ou equivalente) a ser aprovada mediante apresentação de amostra. Partes metálicas e em plástico injetado na cor preto. Tampo: Formato retangular, confeccionado em MDP chapa de madeira aglomerada de baixa densidade, com espessura 43 mm. Acabamento em revestimento de laminado melamínico madeirado na cor Nogueira Thar (ou similar), em ambos os lados, texturizado que por efeito de prensagem a quente faz o laminado se fundir a madeira aglomerada, formando com ela um corpo único e inseparável. Acabamento das bordas de contato em fita de PVC de 3 mm de espessura na mesma cor do revestimento melamínico com raio de 3mm nas arestas, conforme norma ABNT NBR13966, proporcionando total ergonomia e conforto ao usuário. Laterais do tampo com acabamento das	un	10,00	TRES LAGOAS CAMAR A MUNICI PAL / 18 - CÂMAR A MUNICI PAL DE TRÊS LAGOAS	Portal Nacional de Contratações Públicas	FABIO AUGUSTO MOREIRA PRINCIPE LTDA	---	R\$ 6.772,40	R\$ 6.233,38	VÁLIDO	



Item	Especificação	Und	Qtd	Cotação	Parâmetros	Empresas	Porte	Valor Unit	Média	Avaliação	Obs Avaliação
	<p>bordas aparentes em fita de PVC de 2mm de espessura na mesma cor do revestimento laminado. Para fixação dos tampos à estrutura, serão utilizadas buchas metálicas de alta resistência e sua fixação se dará através de parafusos com rosca métrica. Como preparação para o recebimento de eletrificação, deverá possuir um recorte de 382,5x105,5mm (LxP) onde será embutido o colarinho da caixa de tomadas. Pé painel: Confeccionado em MDP chap ade madeira aglomerada de baixa densidade, com espessura 43 mm. Acabamento em revestimento de laminado melamínico madeirado na cor Nogueira Thar (ou similar), em ambos os lados, texturizado que por efeito de prensagem a quente faz o laminado se fundir a madeira aglomerada, formando com ela um corpo único e inseparável. Acabamento das bordas de contato em fita de PVC de 2 mm na mesma cor do revestimento melamínico. Possui suporte confeccionado em barra chata 5/16” X 1 ½”, soldados a engates confeccionados em chapa de aço SAE 1010/1020 de2,65mmde espessura, que serão fixados ao pé através de bucha metálica americana embutida no lado interno e parafusos com rosca métrica, cor preto. Contempla sapatas niveladoras para correção de pisos irregulares, cor preto. Subida de fiação pelo pé painel feita por meio de calha confeccionada em chapa de aço SAE 1010/1020 de 1,2 mm de espessura, estampada e dobrada em formato de C, fixada ao pé com parafusos de rosca métrica e bucha metálica americana, cor preto.</p> <p>Credenza Caixa (Chapéu, Base, Laterais e Divisória externa): Confeccionado em MDP chapa de madeira aglomerada de baixa densidade, com espessura 25 mm. Acabamento em revestimento de laminado melamínico madeirado na cor Nogueira Thar (ou similar), em ambos os lados, texturizado que por efeito de prensagem a quente faz o laminado se fundir a madeira aglomerada, formando com ela um corpo único e inseparável. Acabamento das bordas de contato (Chapéu e base) em fita de PVC de 3 mm de espessura na mesma cordo laminado com raio de 3mm nas arestas, proporcionando total ergonomia e conforto ao usuário. Laterais e divisórias com acabamento das bordas aparentes em fita de PVC de 1mm de espessura na mesma cor do revestimento laminado. A fixação das peças a credenza será através de conectores minifix em metal forjado e niquelado e parafusos de rosca tipo euro, que possibilitarão um maior aperto e garantia na estabilidade das uniões das peças. O Chapéu possui pré furações para ser utilizado como apoio de mesa gestor de recobrimento parcial e total. Contempla sapatas niveladoras para correção de pisos irregulares. Divisória interna: Confeccionado em MDP chapa de madeira aglomerada de baixa densidade, com espessura 18mm. Acabamento em revestimento de laminado melamínico madeirado na cor Nogueira Thar (ou similar), em ambos os lados, texturizado que por efeito de prensagem a quente faz o laminado se fundir a madeira aglomerada, formando com ela um corpo único e inseparável. Acabamento das bordas de contato em fita de PVC de 1 mm de espessura na mesma cor do laminado. Fixada ao produto por meio de conectores minifix em metal forjado e niquelado e parafusos de rosca tipo euro. Fundo: Manufaturado em chapa de aço SAE 1020, com espessura 1,2mm e conformado através de dobras. Suas dobras e rasgos horizontais permitem a organização e passagem da fiação do CPU e auxilia na ventilação do equipamento. Será fixo através de parafusos de rosca tipo euro. Gaveteiro: Frentes confeccionadas em MDP Chapa de madeira aglomerada de baixa densidade, com espessura 18 mm. Acabamento em revestimento de laminado melamínico madeirado na cor Nogueira Thar(ou similar), em ambos os lados, texturizado que por efeito de prensagem a quente faz o laminado se fundir a madeira aglomerada, formando com ela um corpo</p>										



Item	Especificação	Und	Qtd	Cotação	Parâmetros	Empresas	Porte	Valor Unit	Média	Avaliação	Obs Avaliação
	único e inseparável. Acabamento das bordas em fita de PVC de 1 mm de espessura. Serão fixadas as gavetas e pasta suspensa através de parafusos. Gavetas Metálicas produzidas a partir de chapa de aço, receberão correções telescópicas que serão fixadas as laterais da gaveta por meio de rebites e nas laterais e/ou divisórias da credenza através de parafusos. Todas as frentes receberão puxador em perfil de alumínio cromado Fechadura Gaveteiro: Fechadura Pino cromada. Possuirá chave com capa plástica dupla face. Fornecido com 02 chaves com corpo articulado para evitar a quebra e envergadura da mesma. A fixação da fechadura será feita através de parafusos. Funcionará por travamento simultâneo, ou seja, com o acionamento da chave travam-se todas as gavetas. Prateleiras reguláveis: Confeccionada m MDP chapa de madeira aglomerada de baixa densidade, com espessura 18 mm. Acabamento em revestimento de laminado melamínico madeirado na cor Nogueira Thar (ou similar), em ambos os lados, texturizado que por efeito de prensagem a quente faz o laminado se fundir a madeira aglomerada, formando com ela um corpo único e inseparável. Acabamento das bordas aparentes em fita de PVC de 1 mm de espessura. A prateleira será montada na credenza, apoiando-se sobre 4 suportes de acabamento niquelado. Portas: Confeccionadas em MDP Chapa de madeira aglomerada de baixa densidade, com espessura 18mm. Acabamento em revestimento de laminado melamínico madeirado na cor Nogueira Thar (ou similar), em ambos os lados, texturizado que por efeito de prensagem a quente faz o laminado se fundir a madeira aglomerada, formando com ela um corpo único e inseparável. Acabamento das bordas em fita de PVC de 1mm de espessura com mesmo acabamento laminado. As portas deverão receber dispositivos deslizantes que permitirão a abertura e fechamento das portas, que serão fixos à porta através de parafusos e deslizarão por perfis de nylon encaixados ao ampo e à base. Puxadores Portas: Puxadores em perfil de alumínio cromado Portas: Modelo Pino cromada, possuirá chave com capa plástica dupla face. Fornecido com 02 chaves com corpo articulado para evitar a quebra e envergadura da mesma. A fixação da fechadura será feita através de parafusos. Condições Adicionais: Será admitida uma variação nas medidas informadas de(+/-)5% (cinco por cento). Apresentar garantia mínima de 05 anos a partir da entrega do produto neste Poder Judiciário.										
				MUNICIPIO DE QUIXER E - CAMAR A MUNICIPAL	Portal Nacional de Contratações Públicas	FRANCISCO FABIO DA SILVA BARBOSA	Microempresa	R\$ 5.800,00 R\$ 6.105,53		VÁLIDO	
				FUNDO MUNICIPAL DE ASSISTÊNCIA SOCIAL	Prefeitura Municipal de São Gabriel do Oeste/MS	VOLMIR AGROCENTER LTDA.	Microempresa	R\$ 6.600,00 R\$ 6.998,94		VÁLIDO	
				INSTITUTO DE PESOS E MEDIDAS DO ESTADO DO CEARA	Compras CE	MAX MOVE COMERCIO DE MOVEIS E TRANSPORTES LTDA	---	R\$ 4.822,45 R\$ 5.056,65		VÁLIDO	
3	MESA PRESIDENTE COM APOIO LATERAL 1.80x1.60m. Medidas: Mesa 1800x800x740 mm /Credenza (armário) 1600x500x636mm, Cor Nogueira Thar (referência de tonalidade marca Duratex ou equivalente) a ser aprovada mediante apresentação de amostra. Partes metálicas e em plástico injetado na cor preto. Tampo: Formato retangular, confeccionado em MDP chapa de madeira aglomerada de baixa densidade, com espessura 43 mm. Acabamento em revestimento de laminado melamínico madeirado na cor Nogueira Thar (ou similar), em ambos os lados, texturizado que por efeito de prensagem a quente faz o laminado se fundir a madeira aglomerada, formando com ela um corpo único e inseparável. Acabamento das bordas de contato em fita de PVC de 3 mm de espessura na mesma cor do revestimento melamínico com raio de 3 mm nas arestas, conforme norma ABNT NBR13966, proporcionando total ergonomia e conforto ao usuário. Laterais do tampo com acabamento das bordas aparentes em fita de PVC de 2mm de espessura na mesma cor do revestimento laminado Para fixação dos tampos à estrutura, serão utilizadas buchas metálicas de alta resistência e sua fixação se dará através de parafusos com rosca métrica. Como preparação para o recebimento de eletrificação, deverá possuir um recorte de 382,5x105,5mm (LxP) onde será	un	10,00	MUNICIPIO DE VITORIA XINGU / 701 - MUNICÍPIO DE VITÓRIA DO XINGU/PA	Portal Nacional de Contratações Públicas	ALANNA COMERCIO LTDA	Empresa de Pequeno Porte (EPP)	R\$ 5.312,94	R\$ 4.925,27	VÁLIDO	



Item	Especificação	Und	Qtd	Cotação	Parâmetros	Empresas	Porte	Valor Unit	Média	Avaliação	Obs Avaliação
	<p>embutido o colarinho da caixa de tomadas. Pé painel:</p> <p>Confeccionado em MDP chapa de madeira aglomerada de baixa densidade, com espessura 43 mm. Acabamento em revestimento de laminado melamínico madeirado na cor Nogueira Thar (ou similar), em ambos os lados, texturizado que por efeito de prensagem a quente faz o laminado se fundir a madeira aglomerada, formando com ela um corpo único e inseparável. Acabamento das bordas de contato em fita de PVC de 2 mm na mesma cor do revestimento melamínico. Possui suporte confeccionados em barra chata 5/16" X 1 ½", soldados a engates confeccionados em chapa de aço SAE1010/1020de 2,65mm de espessura, que serão fixados ao pé através de bucha metálica americana embutida no lado interno e parafusos com rosca métrica, cor preto. Contempla sapatas niveladoras para correção de pisos irregulares, cor preto. Subida de fiação pelo pé painel feita por meio de calha confeccionada em chapa de aço SAE 1010/1020 de 1,2 mm de espessura, estampada e dobrada em formato de C, fixada ao pé com parafusos de rosca métrica e bucha metálica americana, cor preto. Credenza Caixa (Chapéu, Base, Laterais e Divisória externa): Confeccionado em MDP chapa de madeira aglomerada de baixa densidade, com espessura 25 mm. Acabamento em revestimento de laminado melamínico madeirado na cor Nogueira Thar (ou similar), em ambos os lados, texturizado que por efeito de prensagem a quente faz o laminado se fundir a madeira aglomerada, formando com ela um corpo único e inseparável. Acabamento das bordas de contato (Chapéu e base) em fita de PVC de 3mm de espessura na mesma cor do laminado com raio de 3mm nas arestas proporcionando total ergonomia e conforto ao usuário. Laterais e divisórias com acabamento das bordas aparentes em fita de PVC de 1mm de espessura na mesma cor do revestimento laminado. A fixação das peças a credenza será através de conectores minifix em metal forjado e niquelado e parafusos de rosca tipo euro, que possibilitarão um maior aperto e garantia na estabilidade das uniões das peças. O Chapéu possui pré furações para ser utilizado como apoio de mesa gestor de recobrimento parcial e total. Contempla sapatas niveladoras para correção de pisos irregulares. Divisória interna: Confeccionado em MDP chapa de madeira aglomerada de baixa densidade, com espessura 18 mm. Acabamento em revestimento de laminado melamínico madeirado na cor Nogueira Thar (ou similar), em ambos os lados, texturizado que por efeito de prensagem a quente faz o laminado se fundir a madeira aglomerada, formando com ela um corpo único e inseparável. Acabamento das bordas de contato em fita de PVC de 1 mm de espessura na mesma cor do laminado. Fixada ao produto por meio de conectores minifix em metal forjado e niquelado e parafusos de rosca tipo euro. Fundo: Manufaturado em chapa de aço SAE 1020, com espessura 1,2 mm e conformado através de dobras. Suas dobras e rasgos horizontais permitem a organização e passagem da fiação do CPU e auxilia na ventilação do equipamento. Será fixo através de parafusos de osca tipo euro. Gaveteiro: Frentes confeccionadas em MDP Chapa de madeira aglomerada de baixa densidade, com espessura 18 mm. Acabamento em revestimento de laminado melamínico madeirado na cor Nogueira Thar (ou similar), em ambos os lados, texturizado que por efeito de prensagem a quente faz o laminado se fundir a madeira aglomerada, formando com ela um corpo único e inseparável. Acabamento das bordas em fita de PVC de 1mm de espessura. Serão fixadas as gavetas e pasta suspensa através de parafusos. Gavetas Metálicas produzidas a partir de chapa de aço, receberão correções telescópicas que serão fixadas as laterais da gaveta por meio de rebites e nas</p>										



Item	Especificação	Und	Qtd	Cotação	Parâmetros	Empresas	Porte	Valor Unit	Média	Avaliação	Obs Avaliação
	laterais e/ou divisórias da credenza através de parafusos. Todas as frentes receberão puxador em perfil de alumínio cromado. Fechadura Gaveteiro: Fechadura Pino cromada. Possuirá chave com capa plástica dupla face. Fornecido com 02 chaves com corpo articulado para evitar a quebra e envergadura da mesma. A fixação da fechadura será feita através de parafusos. Funcionará por travamento simultâneo, ou seja, com o acionamento da chave travam-se todas as gavetas. Prateleiras reguláveis: Confeccionada em MDP chapa de madeira aglomerada de baixa densidade, com espessura 18 mm. Acabamento em revestimento de laminado melamínico madeirado na cor Nogueira Thar (ou similar), em ambos os lados, texturizado que por efeito de prensagem a quente faz o laminado se fundir a madeira aglomerada, formando com ela um corpo único e inseparável. Acabamento das bordas aparentes em fita de PVC de 1mm de espessura. A prateleira será montada na credenza, apoiando-se sobre 4 suportes de acabamento niquelado. Portas: Confeccionadas em MDP Chapa de madeira aglomerada de baixa densidade, com espessura 18mm. Acabamento em revestimento de laminado melamínico madeirado na cor Nogueira Thar (ou similar), em ambos os lados, texturizado que por efeito de prensagem a quente faz o laminado se fundir a madeira aglomerada, formando com ela um corpo único e inseparável. Acabamento das bordas em fita de PVC de 1 mm de espessura com mesmo acabamento laminado. As portas deverão receber dispositivos deslizantes que permitirão a abertura e fechamento das portas, que serão fixos à porta através de parafusos e deslizarão por perfis de nylon encaixados ao tampo e à base. Puxadores Portas: Puxadores em perfil de alumínio cromado. Portas: Modelo Pino cromada, possuirá chave com capa plástica dupla face. Fornecido com 02 chaves com corpo articulado para evitar a quebra e envergadura da mesma. A fixação da fechadura será feita através de parafusos. - Apresentar garantia mínima de 05 anos a partir da entrega do produto neste Poder Judiciário. Os serviços de assistência técnica para consertos e substituições em decorrência de defeitos de fabricação deverão ser feitos imediatamente com a solicitação; - O transporte e o acondicionamento devem ser preferencialmente, em embalagens individuais adequadas, com menor volume possível, utilizando se materiais recicláveis, sem prejuízo à máxima proteção dos bens, mas com mínimo desperdício. Condições Adicionais: Será admitida uma variação nas medidas informadas de(+/-)5% (cinco por cento).										
				UNIVERSIDADE DE SAO PAULO / 102152 - ESP-CENTRO DE ENERGIA NUCLEAR NA AGRIC-USP	Portal Nacional de Contratações Públicas	COMERCIAL SOGEMEC MAQUINAS E MOVEIS PARA ESCRITORIO LTDA	Empresa de Pequeno Porte (EPP)	R\$ 4.680,00	VÁLIDO		
				MINISTÉRIO DO TRABALHO E EMPREGO Conselho Federal de Medicina Veterinária	Compras.gov.br	WOOD CENTER COMERCIO LTDA	Empresa de Pequeno Porte (EPP)	R\$ 4.965,00 R\$ 5.288,47	VÁLIDO		
				Câmara Municipal de Rondon do Pará	Portal de Compras Publicas	A M COMERCIO E EMPREENDIMENTOS LTDA	Microempresa	R\$ 4.221,00	VÁLIDO		
				PREFEITURA MUNICIPAL DE PIACATU	Prefeitura Municipal de Piacatu/SP	TORIBIO COMERCIO DE MAQUINAS PARA ESCRITORIO LTDA	Empresa de Pequeno Porte (EPP)	R\$ 4.900,00 R\$ 5.123,96	VÁLIDO		
4	MESA DELTA 1600 x 1600 x 740 e 600 x 600 mm (L1xL2xH) e (P1xP2) 1)TAMPO Produzido em formato angular constituído em madeira prensada MDP de no mínimo 25mm de espessura, obedecendo a variação máxima permitida, com acabamento nas duas faces em laminado melamínico de baixa pressão (BP) na cor Nogueira Thar (referência de tonalidade marca Duratex - ou equivalente). Parte frontal (lado do usuário) com fita de borda em PVC de 5mm de espessura na mesma cor do revestimento melamínico com raio de 3mm nas arestas e fixada ao tampo por meio de espiga; na parte posterior e laterais com fita em poliestireno 1mm com borda reta com acabamento na mesma cor do tampo. 2) ESTRUTURAS - Metálica composta por coluna central em chapa de aço estampado, com possibilidade de passagem de cabos na parte interna da coluna e saída de cabos para a parte externa da coluna, com acabamento e tampa injetados em ABS ou material similar, tampa de acabamento interno para passagem de fiação em chapa de aço ou injetada em material termoplástico, travessa superior e inferior em chapa de aço estampado com no mínimo 1,9mm de espessura, obedecendo	un	5,00	MUNICIPIO DE CARAGUATATUBA / 8 - SECRETARIA MUNICIPAL DE DESENVOLVIMENTO SOCIAL E CIDADANIA	Portal Nacional de Contratações Públicas	FENIX COMERCIO UTENSILIOS LTDA	Microempresa	R\$ 2.380,00	R\$ 2.171,17	VÁLIDO	
				CAMARA A	Portal Nacional de	ALE COMERCIO E NEGOCIOS EIRELI	Microempresa	R\$ 2.680,00		VÁLIDO	



Item	Especificação	Und	Qtd	Cotação	Parâmetros	Empresas	Porte	Valor Unit	Média	Avaliação	Obs Avaliação
	a variação máxima permitida. Sapatas reguláveis com rosca métrica injetada em polietileno ou material de qualidade superior. Uma estrutura central metálica em tubo de aço de no mínimo 70x70 com espessura mínima de 1,2mm, dotado de duas saídas de cabos na parte superior da coluna, com acabamento injetado em ABS ou material similar, apoio superior em chapa de aço com mínimo de 3mm de espessura, obedecendo a variação máxima permitida, sapata regulável com rosca métrica injetada em polietileno ou material com qualidade superior. 3) PAINÉIS- Frontal produzido em madeira prensada MDP de no mínimo 15mm, obedecendo a variação máxima permitida, revestido em ambas as faces em laminado melamínico de baixa pressão na cor Nogueira Thar (referência de tonalidade marca Duratex - ou equivalente), laterais recebem fita de borda reta 1mm produzida em poliestireno ou similar. Fixado através tambores e parafusos do tipo minifix com tampa de acabamento na cor do melamínico. 4) CALHA – Eletrificável, dobrada em forma de “C/U”, produzida em chapa de aço com no mínimo 1,2mm de espessura, obedecendo a variação máxima permitida, com possibilidade de divisão dos cabos através de canaletas horizontais fixadas ao painel frontal através de parafusos auto atarraxante para madeira FIXAÇÃO - Sistema de fixação nas estruturas, tampo e painel frontal, fixado através de bucha e parafuso com rosca milimétrica, facilitando a montagem e desmontagem da mesa sem danificar o produto. - ACABAMENTO - Todas as peças metálicas devem receber tratamento desengraxante Antiferruginoso, e Pintura eletrostática epóxi pó com polimerização em estufa na cor preto. - Características específicas: 1600 x 1600 x 740 e 600 x 600 mm (L1xL2xH) e (P1xP2), obedecendo a variação máxima permitida. - Condições Adicionais: Será admitida uma variação nas medidas informadas de (+/-) 5% (cinco por cento). Garantia mínima de 05 anos a partir da entrega do produto neste Poder Judiciário.			MUNICI PAL DE SANTAN A DO PARNAI BA / 7262 - Câmara Municipal de Santana de Parnaíba	Contratações Públicas			R\$ 2.164,36			
				SERVIC O MUNICI PAL AUTON OMO DE AGUA E ESGOTO	Portal Nacional de Contratações Públicas	CATARINA MARIA BASSO DE CARVALHO 00441756123	Microempresa	R\$ 4.030,00 R\$ 2.019,13		VÁLIDO	
				UNIVER SIDADE ESTADU AL DE PONTA GROSSA / 2835 - UEPG- HURCG - Hospital Universitá rio Regional dos Campos Gerais	Portal Nacional de Contratações Públicas	ROGER EDUARDO DOS SANTOS	Empresa de Pequeno Porte (EPP)	R\$ 2.000,00 R\$ 2.092,36		VÁLIDO	
				Câmara Municipal de Belém	Portal de Compras Publicas	MSS MOVEIS CORPORATIVOS LTDA	---	R\$ 2.200,00		VÁLIDO	
5	ARMÁRIO BAIXO COM PORTA DE CORRER, medindo 0.90 x 0.47 x 0.74 m, com as seguintes características mínimas: a) tampo superior confeccionado em MDP com no mínimo 25 mm de espessura revestido em ambas as faces com laminado melamínico na cor Nogueira Thar (referência de tonalidade marca Duratex – ou equivalente). Parte frontal com fita de borda em PVC de 5mm de espessura na mesma cor do revestimento melamínico com raio de 3mm nas arestas e fixada ao tampo por meio de espiga; na parte posterior e laterais com fita em poliestireno 1mm com borda reta com acabamento na mesma cor do tampo. b) Laterais e divisão vertical em madeira MDP com no mínimo 18mm, com acabamento em fita poliestireno reta com espessura mínima de 2mm e fundo em madeira MDP, com no mínimo 18mm de espessura, acabamento em laminado melamínico na cor Nogueira Thar (referência de tonalidade marca Duratex - ou equivalente)em ambas as faces para as laterais e o fundo, e internamente contando com uma prateleira regulável com mesmo acabamento externo, e possuindo ainda, sustentação da prateleira em aço com capacidade de suportar no	un	60,00	MUNICI PIO DE ARAPIR ACA / 3500 - Secretaria Municipal de Educação	Portal Nacional de Contratações Públicas	LAYOUT MOVEIS PARA ESCRITORIO LTDA	Empresa de Pequeno Porte (EPP)	R\$ 1.432,00	R\$ 1.380,45	VÁLIDO	
				ESTADO DO ACRE / 10 - SECRET ARIADE ESTADO DE	Portal Nacional de Contratações Públicas	ESTRELA DO NORTE IND. COM. E SERVICOS LTDA	Micro Empresa	R\$ 1.713,06		VÁLIDO	



Item	Especificação	Und	Qtd	Cotação	Parâmetros	Empresas	Porte	Valor Unit	Média	Avaliação	Obs Avaliação
	mínimo 30 kg; c) Sistema de fixação da base, tampo, lateral e fundo, feito através de bucha e parafuso com rosca milimétrica, facilitando a montagem e desmontagem sem danificar o produto; d) Portas de correr em MDP com no mínimo 18mm de espessura, com acabamento em fita poliestireno reta com espessura mínima de 2mm, com acabamento em laminado melamínico na cor preto fosco em ambos os lados e com puxadores embutidos em polipropileno na cor preto fosco. Portas com fechadura travamento simultâneo; e) O armário deve ser montado sobre base de aço, em tubo de aço seção retangular de 60x30mm, com espessura mínima de 1,2 mm, fosfatizado através de 09 banhos de imersão, pintado em epóxi preto pelo sistema eletrostático curado em estufa com sapatas reguladoras de nível parafuso M8, rosca métrica e sapatas tipo roseta em nylon injetado. Variação máxima de (+/-) 5% (cinco por cento) nas dimensões. Garantia mínima de 05 anos a partir da entrega do produto neste Poder Judiciário. Condições Adicionais: Será admitida uma variação nas medidas informadas de(+/-)5% (cinco por cento).			AGRICULTURA							
				FIOTEC - FUNDACAO PARA O DESENVOLVIMENTO CIENTIFICO E TECNOLOGICO EM SAUDE / 1 - FIOTEC - FUNDACAO PARA O DESENVOLVIMENTO CIENTIFICO E TECNOLOGICO EM SAUDE	Portal Nacional de Contratações Públicas	MARELLI MOVEIS PARA ESCRITORIO S/A	Grupo II – Empresa de Grande Porte	R\$ 1.232,46		VÁLIDO	
				FUNDO MUNICIPAL DE EDUCACAO DE MONTIVIDU DO NORTE - FME / 16 - FUNDO MUNICIPAL DE EDUCACAO - FME	Portal Nacional de Contratações Públicas	GEP PAPELARIA LTDA	Micro Empresa	R\$ 1.200,00		VÁLIDO	
				ESTADO DO RIO DE JANEIRO / 154400 - FUNDACAO MUSEU DA IMAGEM E DO SOM	Portal Nacional de Contratações Públicas	FLM MAXIMIANO MATERIAS ELETRICOS LTDA	Microempresa	R\$ 1.448,00		VÁLIDO	
				FUNDO MUNICIPAL	Portal Nacional de	GIACOMELLI & PARIS COMERCIO	Microempresa	R\$ 4.300,00		VÁLIDO	



Item	Especificação	Und	Qtd	Cotação	Parâmetros	Empresas	Porte	Valor Unit	Média	Avaliação	Obs Avaliação
				PAL DE ASSISTENCIA SOCIAL DO MUNICIPIO DE HERVAL D'OESTE / 1 - FUNDO MUNICIPAL DE ASSISTENCIA SOCIAL DE HERVAL D'OESTE - SC	Contratações Públicas	DE MOVEIS LTDA		R\$ 1.352,73			
				MINISTÉRIO DA DEFESA Comando do Exército Industria de Material Belico do Brasil/FM CE/RJ	Compras.gov.br	H S DE MORAIS - COMERCIO	---	R\$ 1.200,00 R\$ 1.257,05		VÁLIDO	
				MUNICIPIO DE CANAAS DOS CARAJAS	Portal Nacional de Contratações Públicas	DIEGO SOBERANO COMERCIO E SERVICOS LTDA	Empresa de Pequeno Porte	R\$ 1.180,00 R\$ 1.259,64		VÁLIDO	
				SECRETARIA DAS MULHERES	Compras CE	08.368.875/0001-52 FORTLINE INDUSTRIA E COMERCIO DE MOVEIS LTDA	---	R\$ 1.217,00		VÁLIDO	
				Prefeitura Municipal de Lavras	Portal de Compras Publicas	AMETTAL INDUSTRIA E COMERCIO DE MOVEIS LTDA	Microempresa	R\$ 1.625,00		VÁLIDO	
				FMIS - FUNDAÇÃO MUSEU DA IMAGEM E DO SOM	Compras RJ	FLM MAXIMIANO MATERIAS ELETRICOS LTDA	Microempresa	R\$ 1.448,00		VÁLIDO	
LOTE 5: GRUPO V										VALOR TOTAL DO LOTE: R\$ 5.269,00	



Item	Especificação	Und	Qtd	Cotação	Parâmetros	Empresas	Porte	Valor Unit	Média	Avaliação	Obs Avaliação
1	ARMÁRIO SUSPENSO DE 01 PORTA PARA COPA/COZINHA Dimensões externas: 600 x 400 x 400 mm (LxPxA) Tampo: em painel de partículas de madeira de média densidade MDP de 18 mm de espessura. Porta: 1 (uma) porta em painel de partículas de madeira de média densidade MDP de 18 mm de espessura, basculante a 180°, com pistão a gás. Fundo, laterais e base: em painel de partículas de madeira de média densidade MDP de 18 mm de espessura. Revestimento: Pannel: laminado melamínico de alta resistência na cor mogno amadeirado mais puxadopara o jequitibá rosa ou mogno turim ou similar. Metal: pintura na cor cinza metálico. Bordas: aparentes encabeçadas com fita de poliestireno de espessura de 2,5 mm com raio de 2,5 mm em suas extremidades, na mesma cor do revestimento. Fechadura: frontal em aço niquelado com tambor de giro simples 180° e 2 (duas) chaves escamoteáveis com revestimento em polipropileno. Puxadores: tipo alça, em poliestireno com acabamento metalizado e proteção UV. Capacidade de resistência ao esforço de puxar e deslocar o corpo do móvel, fixados com parafuso de rosca. Dobradiças: de aço, do tipo copo, com mecanismo que permite abertura de 270° e regulagens horizontais e verticais. Montagem: Estrutura fixada por meio de parafusos embutidos, juntamente com tambores (modelo minifix), cavilhas e buchas rosqueadas em zamac, possibilitando a desmontagem sem danificar a madeira. Instalação: quando a instalação dos armários ocorrer em painéis, deverá ser utilizada mão francesa em aço galvanizado com pintura cinza metálico; já quando instalados em paredes em alvenaria, deverão ser fixados por meio de buchas e parafusos. - As dimensões podem variar até 5% para mais ou para menos. Garantia mínima de 02 anos a partir da entrega do produto neste Poder Judiciário.	un	10,00	MUNICIPIO DE BOA SAUDE / 08142655 000106 - MUNICÍPIO DE BOA SAÚDE	Portal Nacional de Contratações Públicas	JR INDUSTRIA E COMERCIO DE MOVEIS LUIZA PINHEIRO FERNANDES MALHEIRO LTDA	Empresa de Pequeno Porte (EPP)	R\$ 504,00	R\$ 526,90	VÁLIDO	
				CAMARA MUNICIPAL DE MOGI GUAÇU	Compras.gov.br	I J LANZA MOVEIS EIRELI	Microempresa	R\$ 600,50 R\$ 630,24		VÁLIDO	
				MINISTÉRIO DA DEFESA Comando do Exército Comando Militar do Nordeste 10ª Região Militar 25ª Batalhão de Caçadores	Compras.gov.br	TAIMAPA MOVEIS PLANEJADOS LTDA	---	R\$ 374,50 R\$ 395,77		VÁLIDO	
				MINISTÉRIO DA DEFESA Comando da Aeronáutica Base Aérea de Natal	Compras.gov.br	LUCIANO SERGIO GUIMARAES DE SA BARRETO	Microempresa	R\$ 550,00 R\$ 581,23		VÁLIDO	
				MUNICIPIO DE DEODAPOLIS	Portal Nacional de Contratações Públicas	EXCLUSIVE COMERCIO LTDA	Microempresa	R\$ 500,00 R\$ 533,75		VÁLIDO	
				MINISTÉRIO DA SAÚDE FUNDAÇÃO OSWALDO CRUZ DIRETORIA DE ADMINISTRAÇÃO	Compras.gov.br	ESPACO A MOVEIS PLANEJADOS LTDA	Microempresa	R\$ 480,00 R\$ 516,39		VÁLIDO	





Extrato de fontes utilizadas neste relatório

ATENÇÃO - O Banco de Preços é uma solução tecnológica que atende aos parâmetros de pesquisa dispostos em Leis vigentes, Instruções Normativas, Acórdãos, Regulamentos, Decretos e Portarias. Sendo assim, por reunir diversas fontes governamentais, complementares e sites de domínio amplo, o sistema não é considerado uma fonte e, sim, um meio para que as pesquisas sejam realizadas de forma segura, ágil e eficaz.

Fontes utilizadas nesta cotação:

1 - Bolsa Brasileira de Mercadorias www.bbmnetlicitacoes.com.br	Data: 29/01/2026 21:26:46 Acessar a fonte aqui
2 - Compras CE s2gpr.sefaz.ce.gov.br/licita-web/paginas/licita/PublicacaoList.seam	Data: 24/10/2025 14:20:49 Acessar a fonte aqui
3 - Compras RJ www.compras.rj.gov.br	Data: 21/10/2025 11:54:20 Acessar a fonte aqui
4 - Compras.gov.br www.gov.br/compras/pt-br	Data: 10/10/2025 11:45:56 Acessar a fonte aqui
5 - Portal de Compras Publicas www.portaldecompraspublicas.com.br	Data: 13/10/2025 13:01:03 Acessar a fonte aqui
6 - Portal Nacional de Contratações Públicas https://www.gov.br/pncp/pt-br	Data: 10/10/2025 10:48:49 Acessar a fonte aqui
7 - Prefeitura Municipal de Piacatu/SP 200.159.27.186:5656/transparencia/	Data: 18/11/2025 15:15:15 Acessar a fonte aqui
8 - Prefeitura Municipal de São Gabriel do Oeste/MS transparencia.saogabriel.ms.gov.br/Transparencia/	Data: 29/01/2026 22:01:04 Acessar a fonte aqui



Anexo 1

MEMORIAL DE CÁLCULO

Item 1 - MESA EM L COM PENÍNSULA MEDINDO 1800MM X 1600MM :

Preço (Compras Governamentais) 1: Mediana das 3 Melhores Propostas Finais

CNPJ	Valor da Proposta Inicial	Valor da Proposta Final
1 47.888.978/0001-03	R\$ 2.934,53	R\$ 2.934,53
1. Seleção dos valores do meio do conjunto: 2934.53		
2. Valor Calculado: R\$ 2.934,53		

Preço (Outros Entes Públicos) 2: Mediana das 3 Melhores Propostas Finais

CNPJ	Valor da Proposta Inicial	Valor da Proposta Final
1 05.564.838/0001-21	R\$ 1.500,00	R\$ 1.500,00
2 02.604.236/0001-62	R\$ 2.800,00	R\$ 2.800,00
3 48.347.346/0001-97	R\$ 3.727,98	R\$ 3.473,92
4 44.216.778/0001-08	R\$ 11.088,12	R\$ 11.088,12
1. Seleção dos valores do meio do conjunto: 1500.00, 2800.00, 3473.92		
2. Valor Calculado: R\$ 2.800,00		

Preço (Compras Governamentais) 3: Mediana das 3 Melhores Propostas Finais

CNPJ	Valor da Proposta Inicial	Valor da Proposta Final
1 12.851.153/0001-21	R\$ 2.860,98	R\$ 2.850,00
2 51.918.318/0001-97	R\$ 2.860,98	R\$ 2.860,98
1. Seleção dos valores do meio do conjunto: 2850.00, 2860.98		
2. Soma das propostas selecionadas: 2850.00 + 2860.98 = 5710.98		
3. Divisão pela quantidade selecionada: 5710.98 / 2 = 2855.49		
4. Valor Calculado: R\$ 2.855,49		
5. Metodologia de correção de índice:		
6. Data início: 08/2024		
7. Data fim: 04/2026		
8. Valor original: R\$ 2.855,49		
9. Valor índice inicial: 6833.52		
10. Valor índice final: 7373.64		
11. Fator de correção para o período: (7373.64 / 6833.52): 1,0495		
12. Valor Corrigido (IPCA-E): R\$ 2.855,49 * 1,0495 = R\$ 2.996,92		

Item 2 - MESA EM L COM PENÍNSULA MEDINDO 2100MM X 1800MM :

Preço (Compras Governamentais) 1: Mediana das 3 Melhores Propostas Finais

CNPJ	Valor da Proposta Inicial	Valor da Proposta Final
1 86.729.324/0002-61	R\$ 2.373,74	R\$ 2.373,74
1. Seleção dos valores do meio do conjunto: 2373.74		
2. Valor Calculado: R\$ 2.373,74		

Preço (Compras Governamentais) 2: Mediana das 3 Melhores Propostas Finais

CNPJ	Valor da Proposta Inicial	Valor da Proposta Final
1 00.258.563/0001-84	R\$ 1.610,00	R\$ 1.610,00
1. Seleção dos valores do meio do conjunto: 1610.00		
2. Valor Calculado: R\$ 1.610,00		

Preço (Compras Governamentais) 3: Mediana das 3 Melhores Propostas Finais

CNPJ		Valor da Proposta Inicial	Valor da Proposta Final
1	32.752.379/0001-82	R\$ 2.445,00	R\$ 2.445,00
1. Seleção dos valores do meio do conjunto: 2445.00			
2. Valor Calculado: R\$ 2.445,00			
3. Metodologia de correção de índice:			
4. Data início: 08/2024			
5. Data fim: 04/2026			
6. Valor original: R\$ 2.445,00			
7. Valor índice inicial: 6833.52			
8. Valor índice final: 7373.64			
9. Fator de correção para o período: (7373.64 / 6833.52): 1,0495			
10. Valor Corrigido (IPCA-E): R\$ 2.445,00 * 1,0495 = R\$ 2.566,10			

Preço (Compras Governamentais) 4: Mediana das 3 Melhores Propostas Finais

CNPJ		Valor da Proposta Inicial	Valor da Proposta Final
1	04.063.503/0001-67	R\$ 2.388,00	R\$ 1.999,28
2	29.777.068/0001-63	R\$ 2.385,00	R\$ 1.999,29
3	47.863.106/0001-82	R\$ 2.388,00	R\$ 2.108,88
4	24.868.089/0001-70	R\$ 2.388,00	R\$ 2.200,00
5	50.252.297/0001-50	R\$ 2.380,00	R\$ 2.380,00
6	53.251.412/0001-60	R\$ 2.388,00	R\$ 2.388,00
7	51.338.619/0001-41	R\$ 2.388,00	R\$ 2.388,00
8	50.533.416/0001-43	R\$ 3.000,00	R\$ 3.000,00
1. Seleção dos valores do meio do conjunto: 1999.28, 1999.29, 2108.88			
2. Valor Calculado: R\$ 1.999,29			
3. Metodologia de correção de índice:			
4. Data início: 05/2024			
5. Data fim: 04/2026			
6. Valor original: R\$ 1.999,29			
7. Valor índice inicial: 6756.88			
8. Valor índice final: 7373.64			
9. Fator de correção para o período: (7373.64 / 6756.88): 1,0614			
10. Valor Corrigido (IPCA-E): R\$ 1.999,29 * 1,0614 = R\$ 2.122,11			

Item 3 - MESA RETA MEDINDO 800MM X 600MM X 740MM :

Preço (Compras Governamentais) 1: Mediana das 3 Melhores Propostas Finais

	CNPJ	Valor da Proposta Inicial	Valor da Proposta Final
1	48.619.375/0001-60	R\$ 2.836,00	R\$ 949,00
2	31.731.853/0001-27	R\$ 2.830,00	R\$ 975,00
3	84.111.020/0001-20	R\$ 2.836,95	R\$ 995,85
4	55.153.071/0001-16	R\$ 2.836,00	R\$ 1.030,00
5	45.030.413/0001-57	R\$ 2.836,00	R\$ 1.619,00
6	06.983.736/0001-03	R\$ 2.836,95	R\$ 1.619,90
7	26.153.737/0001-38	R\$ 2.835,00	R\$ 1.800,00
8	53.251.412/0001-60	R\$ 2.836,00	R\$ 2.493,99
9	38.597.655/0001-61	R\$ 2.799,00	R\$ 2.494,00
10	26.121.026/0001-81	R\$ 2.836,45	R\$ 2.495,50
11	39.796.142/0001-42	R\$ 7.000,00	R\$ 2.690,00
12	32.888.368/0001-24	R\$ 2.700,00	R\$ 2.700,00
13	14.032.244/0001-60	R\$ 2.836,00	R\$ 2.795,01
14	44.216.778/0001-08	R\$ 2.836,95	R\$ 2.795,02
15	55.578.937/0001-30	R\$ 2.810,00	R\$ 2.810,00
16	33.222.294/0001-55	R\$ 2.830,00	R\$ 2.830,00
17	35.689.930/0001-89	R\$ 2.836,00	R\$ 2.836,00
18	52.823.609/0001-64	R\$ 2.836,95	R\$ 2.836,95
19	09.006.814/0001-08	R\$ 2.836,95	R\$ 2.836,95
20	00.366.257/0001-61	R\$ 2.836,95	R\$ 2.836,95
21	42.066.156/0001-15	R\$ 2.836,95	R\$ 2.836,95
22	57.771.113/0001-08	R\$ 2.836,95	R\$ 2.836,95
23	31.250.328/0001-90	R\$ 2.836,95	R\$ 2.836,95
24	86.729.324/0002-61	R\$ 2.836,95	R\$ 2.836,95
25	54.904.371/0001-27	R\$ 2.836,95	R\$ 2.836,95
26	15.655.026/0001-45	R\$ 2.908,72	R\$ 2.908,72
27	17.991.542/0001-76	R\$ 20.000,00	R\$ 20.000,00

1. Seleção dos valores do meio do conjunto: 949.00, 975.00, 995.85

2. Valor Calculado: R\$ 975,00

Preço (Compras Governamentais) 2: Mediana das 3 Melhores Propostas Finais

	CNPJ	Valor da Proposta Inicial	Valor da Proposta Final
1	48.619.375/0001-60	R\$ 1.600,00	R\$ 1.045,00
2	31.731.853/0001-27	R\$ 1.600,00	R\$ 1.075,00
3	84.111.020/0001-20	R\$ 1.600,00	R\$ 1.100,85
4	55.153.071/0001-16	R\$ 1.600,00	R\$ 1.160,00
5	06.983.736/0001-03	R\$ 1.600,08	R\$ 1.280,00
6	45.030.413/0001-57	R\$ 1.600,00	R\$ 1.280,00
7	38.597.655/0001-61	R\$ 1.499,00	R\$ 1.299,00
8	44.417.994/0001-11	R\$ 1.750,00	R\$ 1.346,00
9	53.251.412/0001-60	R\$ 1.600,00	R\$ 1.419,99
10	26.153.737/0001-38	R\$ 1.650,00	R\$ 1.480,00
11	14.032.244/0001-60	R\$ 1.600,00	R\$ 1.490,00
12	44.216.778/0001-08	R\$ 1.600,08	R\$ 1.529,49
13	26.121.026/0001-81	R\$ 1.600,02	R\$ 1.529,50
14	39.796.142/0001-42	R\$ 5.000,00	R\$ 1.540,00
15	32.888.368/0001-24	R\$ 1.550,00	R\$ 1.550,00
16	55.578.937/0001-30	R\$ 1.580,00	R\$ 1.580,00
17	33.222.294/0001-55	R\$ 1.590,00	R\$ 1.590,00
18	35.689.930/0001-89	R\$ 1.600,00	R\$ 1.600,00
19	52.823.609/0001-64	R\$ 1.600,08	R\$ 1.600,08
20	09.006.814/0001-08	R\$ 1.600,08	R\$ 1.600,08
21	00.366.257/0001-61	R\$ 1.600,08	R\$ 1.600,08
22	42.066.156/0001-15	R\$ 1.600,08	R\$ 1.600,08
23	57.771.113/0001-08	R\$ 1.600,08	R\$ 1.600,08
24	31.250.328/0001-90	R\$ 1.600,08	R\$ 1.600,08
25	86.729.324/0002-61	R\$ 1.600,08	R\$ 1.600,08
26	54.904.371/0001-27	R\$ 1.600,08	R\$ 1.600,08
27	15.655.026/0001-45	R\$ 1.622,00	R\$ 1.622,00
28	17.991.542/0001-76	R\$ 20.000,00	R\$ 20.000,00

1. Seleção dos valores do meio do conjunto: 1045.00, 1075.00, 1100.85

2. Valor Calculado: R\$ 1.075,00

Preço (Compras Governamentais) 3: Mediana das 3 Melhores Propostas Finais

	CNPJ	Valor da Proposta Inicial	Valor da Proposta Final
1	03.042.841/0001-50	R\$ 5.835,50	R\$ 680,00
2	09.258.263/0001-70	R\$ 5.835,00	R\$ 900,00
3	08.095.486/0001-09	R\$ 5.835,00	R\$ 980,00
4	28.926.250/0001-76	R\$ 5.835,50	R\$ 1.111,50
5	30.372.538/0001-98	R\$ 5.835,50	R\$ 1.210,00
6	48.990.800/0001-23	R\$ 1.224,63	R\$ 1.224,63
7	53.448.772/0001-57	R\$ 5.835,50	R\$ 1.267,00
8	04.251.374/0001-30	R\$ 5.835,50	R\$ 1.350,00
9	38.477.034/0001-44	R\$ 5.830,00	R\$ 1.434,00
10	24.487.206/0001-56	R\$ 5.835,00	R\$ 1.570,00
11	27.589.698/0001-89	R\$ 3.000,00	R\$ 1.580,00
12	18.052.689/0001-63	R\$ 5.835,00	R\$ 1.650,00
13	02.604.236/0001-62	R\$ 5.835,00	R\$ 2.000,00
14	42.649.742/0001-92	R\$ 5.835,50	R\$ 2.320,31
15	02.670.648/0001-09	R\$ 5.835,00	R\$ 2.393,00
16	35.517.640/0001-58	R\$ 5.835,50	R\$ 2.406,00
17	00.366.257/0001-61	R\$ 5.835,00	R\$ 2.426,91
18	03.062.224/0001-16	R\$ 5.833,00	R\$ 2.918,00
19	50.996.832/0001-88	R\$ 5.835,00	R\$ 5.500,00
20	47.622.380/0001-60	R\$ 5.835,50	R\$ 5.800,00
21	11.674.091/0001-67	R\$ 5.800,00	R\$ 5.800,00
22	38.229.748/0001-33	R\$ 5.830,00	R\$ 5.830,00
23	53.251.412/0001-60	R\$ 5.835,00	R\$ 5.835,00
24	68.672.450/0001-64	R\$ 5.835,00	R\$ 5.835,00
25	52.316.446/0001-23	R\$ 5.835,50	R\$ 5.835,50
26	27.217.586/0001-05	R\$ 5.835,50	R\$ 5.835,50
27	50.979.093/0001-16	R\$ 5.835,50	R\$ 5.835,50
28	43.450.632/0001-60	R\$ 5.835,50	R\$ 5.835,50
29	13.579.783/0001-51	R\$ 6.000,00	R\$ 6.000,00
30	47.509.554/0001-82	R\$ 6.500,00	R\$ 6.500,00
31	36.330.093/0001-60	R\$ 20.000,00	R\$ 20.000,00

1. Seleção dos valores do meio do conjunto: 680.00, 900.00, 980.00
2. Valor Calculado: R\$ 900,00
3. Metodologia de correção de índice:
4. Data início: 11/2024
5. Data fim: 04/2026
6. Valor original: R\$ 900,00
7. Valor índice inicial: 6892.42
8. Valor índice final: 7373.64
9. Fator de correção para o período: (7373.64 / 6892.42): 1,0406
10. Valor Corrigido (IPCA-E): R\$ 900,00 * 1,0406 = R\$ 936,50

Item 4 - MESA RETA MEDINDO 1000MM X 600MM X 740MM :

Preço (Compras Governamentais) 1: Mediana das 3 Melhores Propostas Finais

	CNPJ	Valor da Proposta Inicial	Valor da Proposta Final
1	27.269.647/0001-70	R\$ 960,70	R\$ 960,70

1. Seleção dos valores do meio do conjunto: 960.70
2. Valor Calculado: R\$ 960,70

Preço (Compras Governamentais) 2: Mediana das 3 Melhores Propostas Finais

	CNPJ	Valor da Proposta Inicial	Valor da Proposta Final
1	28.610.644/0001-10	R\$ 1.049,00	R\$ 1.049,00

- 1. Seleção dos valores do meio do conjunto: 1049.00
- 2. Valor Calculado: R\$ 1.049,00
- 3. Metodologia de correção de índice:
- 4. Data início: 09/2024
- 5. Data fim: 04/2026
- 6. Valor original: R\$ 1.049,00
- 7. Valor índice inicial: 6846.50
- 8. Valor índice final: 7373.64
- 9. Fator de correção para o período: (7373.64 / 6846.50): 1,0475
- 10. Valor Corrigido (IPCA-E): R\$ 1.049,00 * 1,0475 = R\$ 1.098,87

Preço (Outros Entes Públicos) 3: Mediana das 3 Melhores Propostas Finais

CNPJ	Valor da Proposta Inicial	Valor da Proposta Final
1 00.366.257/0001-61	R\$ 1.212,38	R\$ 1.212,38
<div>1. Seleção dos valores do meio do conjunto: 1212.38</div> <div>2. Valor Calculado: R\$ 1.212,38</div> <div>3. Metodologia de correção de índice:</div> <div>4. Data início: 01/2024</div> <div>5. Data fim: 04/2026</div> <div>6. Valor original: R\$ 1.212,38</div> <div>7. Valor índice inicial: 6645.93</div> <div>8. Valor índice final: 7373.64</div> <div>9. Fator de correção para o período: (7373.64 / 6645.93): 1,0792</div> <div>10. Valor Corrigido (IPCA-E): R\$ 1.212,38 * 1,0792 = R\$ 1.308,35</div>		

Item 5 - MESA RETA MEDINDO 1200MM X 600MM X 740MM :

Preço (Compras Governamentais) 1: Mediana das 3 Melhores Propostas Finais

CNPJ	Valor da Proposta Inicial	Valor da Proposta Final
1 03.810.869/0001-90	R\$ 1.228,35	R\$ 1.228,35
<div>1. Seleção dos valores do meio do conjunto: 1228.35</div> <div>2. Valor Calculado: R\$ 1.228,35</div>		

Preço (Compras Governamentais) 2: Mediana das 3 Melhores Propostas Finais

CNPJ	Valor da Proposta Inicial	Valor da Proposta Final
1 09.111.269/0001-10	R\$ 1.090,00	R\$ 1.090,00
<div>1. Seleção dos valores do meio do conjunto: 1090.00</div> <div>2. Valor Calculado: R\$ 1.090,00</div> <div>3. Metodologia de correção de índice:</div> <div>4. Data início: 12/2024</div> <div>5. Data fim: 04/2026</div> <div>6. Valor original: R\$ 1.090,00</div> <div>7. Valor índice inicial: 6935.15</div> <div>8. Valor índice final: 7373.64</div> <div>9. Fator de correção para o período: (7373.64 / 6935.15): 1,0341</div> <div>10. Valor Corrigido (IPCA-E): R\$ 1.090,00 * 1,0341 = R\$ 1.127,22</div>		

Preço (Compras Governamentais) 3: Mediana das 3 Melhores Propostas Finais

CNPJ	Valor da Proposta Inicial	Valor da Proposta Final
1 86.729.324/0002-61	R\$ 1.403,72	R\$ 1.250,27
2 21.306.287/0001-52	R\$ 1.403,72	R\$ 1.316,22
3 29.642.958/0001-68	R\$ 1.921,00	R\$ 1.921,00
<div>1. Seleção dos valores do meio do conjunto: 1250.27, 1316.22, 1921.00</div> <div>2. Valor Calculado: R\$ 1.316,22</div> <div>3. Metodologia de correção de índice:</div> <div>4. Data início: 11/2023</div> <div>5. Data fim: 04/2026</div> <div>6. Valor original: R\$ 1.316,22</div>		

- 7. Valor índice inicial: 6597.68
- 8. Valor índice final: 7373.64
- 9. Fator de correção para o período: (7373.64 / 6597.68): 1,0870
- 10. Valor Corrigido (IPCA-E): R\$ 1.316,22 * 1,0870 = R\$ 1.430,79

Item 6 - MESA RETA MEDINDO 1400MM X 600MM X 740MM :

Preço (Compras Governamentais) 1: Mediana das 3 Melhores Propostas Finais

	CNPJ	Valor da Proposta Inicial	Valor da Proposta Final
1	54.826.367/0004-30	R\$ 1.392,00	R\$ 709,00
2	58.579.937/0001-43	R\$ 1.393,00	R\$ 1.150,00
3	22.220.382/0001-00	R\$ 1.393,00	R\$ 1.188,03
4	22.929.478/0001-33	R\$ 1.393,00	R\$ 1.323,35
5	08.588.004/0001-44	R\$ 1.393,00	R\$ 1.393,00
6	32.918.377/0001-10	R\$ 1.393,00	R\$ 1.393,00
7	07.831.740/0001-19	R\$ 1.393,00	R\$ 1.393,00
8	53.251.412/0001-60	R\$ 1.393,00	R\$ 1.393,00
9	22.772.738/0001-00	R\$ 1.393,00	R\$ 1.393,00
10	09.258.263/0001-70	R\$ 1.393,00	R\$ 1.393,00
11	28.610.644/0001-10	R\$ 1.393,00	R\$ 1.393,00
1. Seleção dos valores do meio do conjunto: 709.00, 1150.00, 1188.03			
2. Valor Calculado: R\$ 1.150,00			

Preço (Compras Governamentais) 2: Mediana das 3 Melhores Propostas Finais

	CNPJ	Valor da Proposta Inicial	Valor da Proposta Final
1	03.810.869/0001-90	R\$ 1.379,20	R\$ 1.379,20
1. Seleção dos valores do meio do conjunto: 1379.20			
2. Valor Calculado: R\$ 1.379,20			

Preço (Compras Governamentais) 3: Mediana das 3 Melhores Propostas Finais

	CNPJ	Valor da Proposta Inicial	Valor da Proposta Final
1	46.928.110/0001-19	R\$ 2.600,00	R\$ 1.200,00
2	54.151.616/0001-92	R\$ 2.679,21	R\$ 1.227,58
3	02.343.430/0001-31	R\$ 1.680,00	R\$ 1.298,00
4	09.527.426/0001-72	R\$ 2.679,21	R\$ 1.550,00
5	21.306.287/0001-52	R\$ 2.679,22	R\$ 1.600,00
6	10.228.674/0001-00	R\$ 1.794,00	R\$ 1.660,00
7	44.216.778/0001-08	R\$ 2.679,22	R\$ 2.362,28
8	46.812.992/0001-52	R\$ 2.679,00	R\$ 2.400,00
9	26.273.355/0001-48	R\$ 2.679,22	R\$ 2.400,00
10	34.766.440/0001-76	R\$ 2.679,20	R\$ 2.500,00
11	32.878.138/0001-84	R\$ 2.600,00	R\$ 2.562,44
12	31.734.960/0001-09	R\$ 2.600,00	R\$ 2.600,00
13	53.571.459/0001-01	R\$ 2.679,22	R\$ 2.625,64
14	48.708.835/0001-27	R\$ 2.679,00	R\$ 2.679,00
15	27.738.559/0001-70	R\$ 2.679,20	R\$ 2.679,20
16	18.301.334/0001-60	R\$ 2.679,22	R\$ 2.679,22
17	58.300.995/0001-96	R\$ 2.679,22	R\$ 2.679,22
18	15.655.026/0001-45	R\$ 2.716,46	R\$ 2.716,46
19	39.796.142/0001-42	R\$ 7.000,00	R\$ 7.000,00
20	55.796.470/0001-03	R\$ 50.000,00	R\$ 50.000,00
1. Seleção dos valores do meio do conjunto: 1200.00, 1227.58, 1298.00			
2. Valor Calculado: R\$ 1.227,58			

Item 7 - MESA RETA MEDINDO 1600MM X 600MM X 740MM :

Preço (Compras Governamentais) 1: Mediana das 3 Melhores Propostas Finais

	CNPJ	Valor da Proposta Inicial	Valor da Proposta Final
1	05.111.625/0001-44	R\$ 2.427,70	R\$ 1.220,00
2	16.902.612/0001-00	R\$ 2.427,70	R\$ 1.226,68
3	35.628.379/0001-63	R\$ 2.427,70	R\$ 1.441,98
4	61.331.581/0001-39	R\$ 2.399,00	R\$ 1.500,00
5	48.708.835/0001-27	R\$ 2.427,00	R\$ 1.582,78
6	25.071.568/0001-24	R\$ 2.175,88	R\$ 1.760,00
7	31.731.853/0001-27	R\$ 2.425,00	R\$ 1.800,00
8	06.983.736/0001-03	R\$ 2.427,70	R\$ 1.850,00
9	72.426.141/0001-81	R\$ 3.156,00	R\$ 1.900,00
10	02.604.236/0001-62	R\$ 2.427,00	R\$ 2.000,00
11	80.170.897/0001-30	R\$ 2.427,70	R\$ 2.081,42
12	04.331.090/0001-54	R\$ 2.600,00	R\$ 2.105,00
13	42.592.289/0001-25	R\$ 2.427,70	R\$ 2.222,00
14	47.622.380/0001-60	R\$ 2.427,70	R\$ 2.400,00
15	49.410.635/0001-56	R\$ 2.427,70	R\$ 2.400,00
16	40.997.613/0001-60	R\$ 2.427,00	R\$ 2.427,00
17	08.706.350/0001-80	R\$ 2.700,00	R\$ 2.427,70
18	44.216.778/0001-08	R\$ 2.427,70	R\$ 2.427,70
19	36.770.097/0001-69	R\$ 2.493,25	R\$ 2.493,25
20	53.111.650/0001-70	R\$ 5.000,00	R\$ 5.000,00

1. Seleção dos valores do meio do conjunto: 1220.00, 1226.68, 1441.98
2. Valor Calculado: R\$ 1.226,68

Preço (Compras Governamentais) 2: Mediana das 3 Melhores Propostas Finais

	CNPJ	Valor da Proposta Inicial	Valor da Proposta Final
1	63.833.883/0001-30	R\$ 2.055,00	R\$ 994,00
2	05.564.838/0001-21	R\$ 2.055,00	R\$ 1.149,00
3	29.450.078/0001-90	R\$ 2.055,00	R\$ 1.250,00
4	28.926.250/0001-76	R\$ 2.055,00	R\$ 1.380,00
5	31.408.827/0001-62	R\$ 2.054,00	R\$ 1.600,00
6	34.766.440/0001-76	R\$ 2.055,00	R\$ 1.940,00
7	35.410.394/0001-30	R\$ 2.055,00	R\$ 1.980,00
8	56.029.880/0001-83	R\$ 2.000,00	R\$ 2.000,00
9	29.366.508/0001-90	R\$ 2.055,00	R\$ 2.040,00
10	21.361.181/0001-51	R\$ 2.055,00	R\$ 2.055,00
11	53.251.412/0001-60	R\$ 2.055,00	R\$ 2.055,00
12	12.294.602/0001-88	R\$ 2.055,00	R\$ 2.055,00
13	24.487.206/0001-56	R\$ 2.055,00	R\$ 2.055,00
14	57.073.962/0001-98	R\$ 2.055,00	R\$ 2.055,00
15	13.579.783/0001-51	R\$ 2.100,00	R\$ 2.100,00
16	15.655.026/0001-45	R\$ 2.108,64	R\$ 2.108,64
17	39.796.142/0001-42	R\$ 3.500,00	R\$ 3.500,00
18	29.216.954/0001-18	R\$ 99.999.999,00	R\$ 99.999.999,00

1. Seleção dos valores do meio do conjunto: 994.00, 1149.00, 1250.00
2. Valor Calculado: R\$ 1.149,00
3. Metodologia de correção de índice:
4. Data início: 12/2024
5. Data fim: 04/2026
6. Valor original: R\$ 1.149,00
7. Valor índice inicial: 6935.15

8. **Valor índice final:** 7373.64
9. **Fator de correção para o período:** (7373.64 / 6935.15): 1,0341
10. **Valor Corrigido (IPCA-E):** R\$ 1.149,00 * 1,0341 = R\$ 1.188,24

Preço (Compras Governamentais) 3: Mediana das 3 Melhores Propostas Finais

CNPJ	Valor da Proposta Inicial	Valor da Proposta Final
1 86.729.324/0002-61	R\$ 1.621,00	R\$ 1.401,49
2 21.306.287/0001-52	R\$ 1.621,00	R\$ 1.475,41
3 29.642.958/0001-68	R\$ 2.165,00	R\$ 2.165,00

1. **Seleção dos valores do meio do conjunto:** 1401.49, 1475.41, 2165.00
2. **Valor Calculado:** R\$ 1.475,41
3. **Metodologia de correção de índice:**
4. **Data início:** 11/2023
5. **Data fim:** 04/2026
6. **Valor original:** R\$ 1.475,41
7. **Valor índice inicial:** 6597.68
8. **Valor índice final:** 7373.64
9. **Fator de correção para o período:** (7373.64 / 6597.68): 1,0870
10. **Valor Corrigido (IPCA-E):** R\$ 1.475,41 * 1,0870 = R\$ 1.603,84

Item 8 - MESA DELTA MEDINDO 1200MM X 1200MM X 740MM :

Preço (Compras Governamentais) 1: Mediana das 3 Melhores Propostas Finais

CNPJ	Valor da Proposta Inicial	Valor da Proposta Final
1 46.475.822/0001-20	R\$ 1.657,00	R\$ 1.657,00

1. **Seleção dos valores do meio do conjunto:** 1657.00
2. **Valor Calculado:** R\$ 1.657,00
3. **Metodologia de correção de índice:**
4. **Data início:** 10/2024
5. **Data fim:** 04/2026
6. **Valor original:** R\$ 1.657,00
7. **Valor índice inicial:** 6855.40
8. **Valor índice final:** 7373.64
9. **Fator de correção para o período:** (7373.64 / 6855.40): 1,0462
10. **Valor Corrigido (IPCA-E):** R\$ 1.657,00 * 1,0462 = R\$ 1.733,52

Preço (Outros Entes Públicos) 2: Mediana das 3 Melhores Propostas Finais

CNPJ	Valor da Proposta Inicial	Valor da Proposta Final
1 05.343.044/0001-38	R\$ 1.129,00	R\$ 590,00
2 43.750.420/0001-06	R\$ 1.120,00	R\$ 1.120,00
3 27.075.106/0001-00	R\$ 1.129,00	R\$ 1.129,00
4 93.920.361/0001-37	R\$ 1.129,00	R\$ 1.129,00
5 20.315.728/0001-10	R\$ 1.129,00	R\$ 1.129,00
6 07.052.779/0001-38	R\$ 1.129,00	R\$ 1.129,00
7 23.218.942/0001-46	R\$ 1.129,67	R\$ 1.129,67
8 73.464.612/0001-09	R\$ 1.129,67	R\$ 1.129,67
9 16.868.674/0001-42	R\$ 20.000,00	R\$ 20.000,00

1. **Seleção dos valores do meio do conjunto:** 590.00, 1120.00, 1129.00
2. **Valor Calculado:** R\$ 1.120,00
3. **Metodologia de correção de índice:**
4. **Data início:** 08/2024
5. **Data fim:** 04/2026
6. **Valor original:** R\$ 1.120,00
7. **Valor índice inicial:** 6833.52
8. **Valor índice final:** 7373.64
9. **Fator de correção para o período:** (7373.64 / 6833.52): 1,0495
10. **Valor Corrigido (IPCA-E):** R\$ 1.120,00 * 1,0495 = R\$ 1.175,47

Preço (Outros Entes Públicos) 3: Mediana das 3 Melhores Propostas Finais

CNPJ	Valor da Proposta Inicial	Valor da Proposta Final
1 19.129.613/0001-51	R\$ 1.600,00	R\$ 1.600,00
1. Seleção dos valores do meio do conjunto: 1600.00 2. Valor Calculado: R\$ 1.600,00 3. Metodologia de correção de índice: 4. Data início: 01/2024 5. Data fim: 04/2026 6. Valor original: R\$ 1.600,00 7. Valor índice inicial: 6645.93 8. Valor índice final: 7373.64 9. Fator de correção para o período: (7373.64 / 6645.93): 1,0792 10. Valor Corrigido (IPCA-E): R\$ 1.600,00 * 1,0792 = R\$ 1.726,64		

Preço (Compras Governamentais) 4: Mediana das 3 Melhores Propostas Finais

CNPJ	Valor da Proposta Inicial	Valor da Proposta Final
1 86.729.324/0002-61	R\$ 1.345,25	R\$ 1.277,85
2 29.642.958/0001-68	R\$ 2.788,00	R\$ 1.573,00
1. Seleção dos valores do meio do conjunto: 1277.85, 1573.00 2. Soma das propostas selecionadas: 1277.85 + 1573.00 = 2850.85 3. Divisão pela quantidade selecionada: 2850.85 / 2 = 1425.43 4. Valor Calculado: R\$ 1.425,43 5. Metodologia de correção de índice: 6. Data início: 11/2023 7. Data fim: 04/2026 8. Valor original: R\$ 1.425,43 9. Valor índice inicial: 6597.68 10. Valor índice final: 7373.64 11. Fator de correção para o período: (7373.64 / 6597.68): 1,0870 12. Valor Corrigido (IPCA-E): R\$ 1.425,43 * 1,0870 = R\$ 1.549,50		

Item 9 - MESA DELTA MEDINDO 1400MM X 1400MM X 740MM E 600MM X 600MM :

Preço (Compras Governamentais) 1: Mediana das 3 Melhores Propostas Finais

CNPJ	Valor da Proposta Inicial	Valor da Proposta Final
1 45.692.169/0001-98	R\$ 1.358,00	R\$ 1.358,00
1. Seleção dos valores do meio do conjunto: 1358.00 2. Valor Calculado: R\$ 1.358,00 3. Metodologia de correção de índice: 4. Data início: 12/2024 5. Data fim: 04/2026 6. Valor original: R\$ 1.358,00 7. Valor índice inicial: 6935.15 8. Valor índice final: 7373.64 9. Fator de correção para o período: (7373.64 / 6935.15): 1,0341 10. Valor Corrigido (IPCA-E): R\$ 1.358,00 * 1,0341 = R\$ 1.404,37		

Preço (Compras Governamentais) 2: Mediana das 3 Melhores Propostas Finais

CNPJ	Valor da Proposta Inicial	Valor da Proposta Final
1 10.855.056/0001-81	R\$ 1.520,00	R\$ 1.520,00
1. Seleção dos valores do meio do conjunto: 1520.00 2. Valor Calculado: R\$ 1.520,00 3. Metodologia de correção de índice: 4. Data início: 11/2024 5. Data fim: 04/2026 6. Valor original: R\$ 1.520,00 7. Valor índice inicial: 6892.42 8. Valor índice final: 7373.64		

9. Fator de correção para o período: (7373.64 / 6892.42): 1,0406
10. Valor Corrigido (IPCA-E): R\$ 1.520,00 * 1,0406 = R\$ 1.581,65

Preço (Compras Governamentais) 3: Mediana das 3 Melhores Propostas Finais

CNPJ	Valor da Proposta Inicial	Valor da Proposta Final
1 86.729.324/0002-61	R\$ 2.037,67	R\$ 1.513,60
2 21.306.287/0001-52	R\$ 2.037,67	R\$ 1.550,00
3 02.604.236/0001-62	R\$ 2.037,00	R\$ 1.600,00
4 25.071.568/0001-24	R\$ 2.037,00	R\$ 1.800,00
5 53.661.075/0001-80	R\$ 2.037,60	R\$ 1.854,00
6 19.700.880/0001-37	R\$ 1.913,00	R\$ 1.913,00
7 03.062.224/0001-16	R\$ 2.036,00	R\$ 2.036,00

1. Seleção dos valores do meio do conjunto: 1513.60, 1550.00, 1600.00
2. Valor Calculado: R\$ 1.550,00
3. Metodologia de correção de índice:
4. Data início: 11/2024
5. Data fim: 04/2026
6. Valor original: R\$ 1.550,00
7. Valor índice inicial: 6892.42
8. Valor índice final: 7373.64
9. Fator de correção para o período: (7373.64 / 6892.42): 1,0406
10. Valor Corrigido (IPCA-E): R\$ 1.550,00 * 1,0406 = R\$ 1.612,87

Preço (Compras Governamentais) 4: Mediana das 3 Melhores Propostas Finais

CNPJ	Valor da Proposta Inicial	Valor da Proposta Final
1 21.306.287/0001-52	R\$ 10.000,00	R\$ 1.500,00
2 09.258.263/0001-70	R\$ 2.613,00	R\$ 1.750,00
3 08.368.875/0001-52	R\$ 2.613,00	R\$ 2.003,00
4 04.869.711/0001-58	R\$ 2.613,00	R\$ 2.380,00
5 02.604.236/0001-62	R\$ 2.600,00	R\$ 2.393,00
6 89.278.519/0001-40	R\$ 2.613,00	R\$ 2.508,00
7 06.021.813/0001-44	R\$ 2.613,00	R\$ 2.523,00
8 26.701.090/0002-12	R\$ 2.532,00	R\$ 2.532,00
9 41.469.950/0001-47	R\$ 2.548,00	R\$ 2.548,00
10 66.455.593/0001-99	R\$ 2.550,00	R\$ 2.550,00

1. Seleção dos valores do meio do conjunto: 1500.00, 1750.00, 2003.00
2. Valor Calculado: R\$ 1.750,00
3. Metodologia de correção de índice:
4. Data início: 10/2024
5. Data fim: 04/2026
6. Valor original: R\$ 1.750,00
7. Valor índice inicial: 6855.40
8. Valor índice final: 7373.64
9. Fator de correção para o período: (7373.64 / 6855.40): 1,0462
10. Valor Corrigido (IPCA-E): R\$ 1.750,00 * 1,0462 = R\$ 1.830,81

Item 10 - MESA DELTA MEDINDO 1600MM X 1600MM X 740MM cor mogno amadeirado:

Preço (Compras Governamentais) 1: Mediana das 3 Melhores Propostas Finais

CNPJ	Valor da Proposta Inicial	Valor da Proposta Final
1 08.326.047/0001-51	R\$ 1.432,00	R\$ 1.432,00

1. Seleção dos valores do meio do conjunto: 1432.00
2. Valor Calculado: R\$ 1.432,00

Preço (Compras Governamentais) 2: Mediana das 3 Melhores Propostas Finais

CNPJ	Valor da Proposta Inicial	Valor da Proposta Final
1 13.380.815/0001-95	R\$ 2.057,91	R\$ 2.057,91

1. Seleção dos valores do meio do conjunto: 2057.91
2. Valor Calculado: R\$ 2.057,91

Preço (Compras Governamentais) 3: Mediana das 3 Melhores Propostas Finais

CNPJ	Valor da Proposta Inicial	Valor da Proposta Final
1 10.228.674/0001-00	R\$ 1.469,00	R\$ 1.448,00
2 57.778.437/0001-78	R\$ 1.515,00	R\$ 1.515,00
3 31.378.249/0001-69	R\$ 1.518,33	R\$ 1.518,33
4 36.770.097/0001-69	R\$ 1.564,64	R\$ 1.564,64
5 13.579.783/0001-51	R\$ 1.600,00	R\$ 1.600,00

1. Seleção dos valores do meio do conjunto: 1448.00, 1515.00, 1518.33
2. Valor Calculado: R\$ 1.515,00

Preço (Outros Entes Públicos) 4: Mediana das 3 Melhores Propostas Finais

CNPJ	Valor da Proposta Inicial	Valor da Proposta Final
1 05.564.838/0001-21	R\$ 1.500,00	R\$ 1.500,00
2 02.604.236/0001-62	R\$ 2.200,00	R\$ 2.200,00
3 48.347.346/0001-97	R\$ 3.039,74	R\$ 2.825,10
4 44.216.778/0001-08	R\$ 9.041,10	R\$ 9.041,10

1. Seleção dos valores do meio do conjunto: 1500.00, 2200.00, 2825.10
2. Valor Calculado: R\$ 2.200,00

Preço (Compras Governamentais) 5: Mediana das 3 Melhores Propostas Finais

CNPJ	Valor da Proposta Inicial	Valor da Proposta Final
1 33.011.496/0001-58	R\$ 2.080,00	R\$ 2.080,00

1. Seleção dos valores do meio do conjunto: 2080.00
2. Valor Calculado: R\$ 2.080,00
3. Metodologia de correção de índice:
4. Data início: 11/2024
5. Data fim: 04/2026
6. Valor original: R\$ 2.080,00
7. Valor índice inicial: 6892.42
8. Valor índice final: 7373.64
9. Fator de correção para o período: $(7373.64 / 6892.42)$: 1,0406
10. Valor Corrigido (IPCA-E): $R\$ 2.080,00 * 1,0406 = R\$ 2.164,36$

Preço (Compras Governamentais) 6: Mediana das 3 Melhores Propostas Finais

CNPJ	Valor da Proposta Inicial	Valor da Proposta Final
1 37.555.792/0001-70	R\$ 1.930,00	R\$ 1.930,00

1. Seleção dos valores do meio do conjunto: 1930.00
2. Valor Calculado: R\$ 1.930,00
3. Metodologia de correção de índice:
4. Data início: 10/2024
5. Data fim: 04/2026
6. Valor original: R\$ 1.930,00
7. Valor índice inicial: 6855.40
8. Valor índice final: 7373.64
9. Fator de correção para o período: $(7373.64 / 6855.40)$: 1,0462
10. Valor Corrigido (IPCA-E): $R\$ 1.930,00 * 1,0462 = R\$ 2.019,13$

Item 11 - MESA DE REUNIÃO REDONDA:

Preço (Compras Governamentais) 1: Mediana das 3 Melhores Propostas Finais

CNPJ	Valor da Proposta Inicial	Valor da Proposta Final
1 04.869.711/0001-58	R\$ 1.190,00	R\$ 1.190,00

1. Seleção dos valores do meio do conjunto: 1190.00
2. Valor Calculado: R\$ 1.190,00

Preço (Compras Governamentais) 2: Mediana das 3 Melhores Propostas Finais

CNPJ	Valor da Proposta Inicial	Valor da Proposta Final
1 22.220.382/0001-00	R\$ 1.633,00	R\$ 1.392,41
2 54.826.367/0004-30	R\$ 1.632,00	R\$ 1.400,00
3 58.579.937/0001-43	R\$ 1.633,00	R\$ 1.450,00
4 08.588.004/0001-44	R\$ 1.633,00	R\$ 1.633,00
5 32.918.377/0001-10	R\$ 1.633,00	R\$ 1.633,00
6 07.831.740/0001-19	R\$ 1.633,00	R\$ 1.633,00
7 53.251.412/0001-60	R\$ 1.633,00	R\$ 1.633,00
8 22.772.738/0001-00	R\$ 1.633,00	R\$ 1.633,00
9 09.258.263/0001-70	R\$ 1.633,00	R\$ 1.633,00
10 22.929.478/0001-33	R\$ 1.633,00	R\$ 1.633,00
11 28.610.644/0001-10	R\$ 1.633,00	R\$ 1.633,00

1. Seleção dos valores do meio do conjunto: 1392.41, 1400.00, 1450.00
2. Valor Calculado: R\$ 1.400,00

Preço (Compras Governamentais) 3: Mediana das 3 Melhores Propostas Finais

CNPJ	Valor da Proposta Inicial	Valor da Proposta Final
1 41.823.463/0001-30	R\$ 1.050,00	R\$ 1.050,00

1. Seleção dos valores do meio do conjunto: 1050.00
2. Valor Calculado: R\$ 1.050,00

Preço (Outros Entes Públicos) 4: Mediana das 3 Melhores Propostas Finais

CNPJ	Valor da Proposta Inicial	Valor da Proposta Final
1 08.368.875/0001-52	R\$ 1.324,00	R\$ 1.324,00

1. Seleção dos valores do meio do conjunto: 1324.00
2. Valor Calculado: R\$ 1.324,00

Preço (Compras Governamentais) 5: Mediana das 3 Melhores Propostas Finais

CNPJ	Valor da Proposta Inicial	Valor da Proposta Final
1 30.996.156/0001-35	R\$ 1.181,75	R\$ 1.181,75

1. Seleção dos valores do meio do conjunto: 1181.75
2. Valor Calculado: R\$ 1.181,75
3. Metodologia de correção de índice:
4. Data início: 11/2024
5. Data fim: 04/2026
6. Valor original: R\$ 1.181,75
7. Valor índice inicial: 6892.42
8. Valor índice final: 7373.64
9. Fator de correção para o período: (7373.64 / 6892.42): 1,0406
10. Valor Corrigido (IPCA-E): R\$ 1.181,75 * 1,0406 = R\$ 1.229,68

Preço (Compras Governamentais) 6: Mediana das 3 Melhores Propostas Finais

	CNPJ	Valor da Proposta Inicial	Valor da Proposta Final
1	10.902.067/0001-75	R\$ 1.888,00	R\$ 1.239,99
2	85.515.542/0001-50	R\$ 1.635,00	R\$ 1.240,00
3	47.509.554/0001-82	R\$ 3.000,00	R\$ 1.599,00
4	03.902.082/0001-58	R\$ 1.600,00	R\$ 1.600,00
5	53.251.412/0001-60	R\$ 1.635,00	R\$ 1.635,00
6	10.712.079/0001-37	R\$ 1.635,25	R\$ 1.635,25
7	13.579.783/0001-51	R\$ 1.700,00	R\$ 1.700,00

- 1. Seleção dos valores do meio do conjunto: 1239.99, 1240.00, 1599.00
- 2. Valor Calculado: R\$ 1.240,00
- 3. Metodologia de correção de índice:
- 4. Data início: 10/2024
- 5. Data fim: 04/2026
- 6. Valor original: R\$ 1.240,00
- 7. Valor índice inicial: 6855.40
- 8. Valor índice final: 7373.64
- 9. Fator de correção para o período: (7373.64 / 6855.40): 1,0462
- 10. Valor Corrigido (IPCA-E): R\$ 1.240,00 * 1,0462 = R\$ 1.297,26

Item 12 - MESA DE AUDIÊNCIA/REUNIÃO RETANGULAR MEDINDO 240CM X 100CM X 74CM:

Preço (Compras Governamentais) 1: Mediana das 3 Melhores Propostas Finais

	CNPJ	Valor da Proposta Inicial	Valor da Proposta Final
1	55.862.020/0001-63	R\$ 2.460,00	R\$ 2.460,00

- 1. Seleção dos valores do meio do conjunto: 2460.00
- 2. Valor Calculado: R\$ 2.460,00

Preço (Compras Governamentais) 2: Mediana das 3 Melhores Propostas Finais

	CNPJ	Valor da Proposta Inicial	Valor da Proposta Final
1	53.875.900/0001-49	R\$ 2.520,00	R\$ 2.390,00
2	67.210.336/0001-50	R\$ 2.999,00	R\$ 2.500,00
3	51.338.619/0001-41	R\$ 90.000,00	R\$ 90.000,00

- 1. Seleção dos valores do meio do conjunto: 2390.00, 2500.00, 90000.00
- 2. Valor Calculado: R\$ 2.500,00
- 3. Metodologia de correção de índice:
- 4. Data início: 10/2024
- 5. Data fim: 04/2026
- 6. Valor original: R\$ 2.500,00
- 7. Valor índice inicial: 6855.40
- 8. Valor índice final: 7373.64
- 9. Fator de correção para o período: (7373.64 / 6855.40): 1,0462
- 10. Valor Corrigido (IPCA-E): R\$ 2.500,00 * 1,0462 = R\$ 2.615,45

Preço (Compras Governamentais) 3: Mediana das 3 Melhores Propostas Finais

	CNPJ	Valor da Proposta Inicial	Valor da Proposta Final
1	24.487.206/0001-56	R\$ 3.520,00	R\$ 2.448,00
2	15.676.062/0001-95	R\$ 3.520,81	R\$ 2.600,00
3	03.062.224/0001-16	R\$ 3.519,00	R\$ 3.149,00
4	45.468.921/0001-11	R\$ 3.600,00	R\$ 3.215,00
5	49.531.675/0001-56	R\$ 3.500,00	R\$ 3.500,00
6	44.881.434/0001-13	R\$ 3.520,00	R\$ 3.520,00
7	53.410.065/0001-71	R\$ 3.520,00	R\$ 3.520,00
8	28.265.790/0001-56	R\$ 3.520,00	R\$ 3.520,00
9	31.143.859/0001-83	R\$ 3.520,00	R\$ 3.520,00
10	37.644.738/0001-00	R\$ 3.520,81	R\$ 3.520,81
11	51.338.619/0001-41	R\$ 3.520,81	R\$ 3.520,81

- 1. Seleção dos valores do meio do conjunto: 2448.00, 2600.00, 3149.00
- 2. Valor Calculado: R\$ 2.600,00
- 3. Metodologia de correção de índice:
- 4. Data início: 01/2024
- 5. Data fim: 04/2026
- 6. Valor original: R\$ 2.600,00
- 7. Valor índice inicial: 6645.93
- 8. Valor índice final: 7373.64
- 9. Fator de correção para o período: (7373.64 / 6645.93): 1,0792
- 10. Valor Corrigido (IPCA-E): R\$ 2.600,00 * 1,0792 = R\$ 2.805,80

Item 13 - MESA DE AUDIÊNCIA/REUNIÃO RETANGULAR MEDINDO 200CM X 100CM X 74CM:

Preço (Compras Governamentais) 1: Mediana das 3 Melhores Propostas Finais

CNPJ	Valor da Proposta Inicial	Valor da Proposta Final
1 55.862.020/0001-63	R\$ 2.460,00	R\$ 2.460,00

- 1. Seleção dos valores do meio do conjunto: 2460.00
- 2. Valor Calculado: R\$ 2.460,00

Preço (Compras Governamentais) 2: Mediana das 3 Melhores Propostas Finais

CNPJ	Valor da Proposta Inicial	Valor da Proposta Final
1 26.398.158/0001-55	R\$ 2.520,00	R\$ 1.999,00
2 45.219.356/0001-59	R\$ 2.893,00	R\$ 2.519,97
3 10.902.067/0001-75	R\$ 2.888,00	R\$ 2.519,97
4 73.464.612/0001-09	R\$ 2.893,00	R\$ 2.692,99
5 57.840.300/0001-04	R\$ 2.893,00	R\$ 2.693,00

- 1. Seleção dos valores do meio do conjunto: 1999.00, 2519.97, 2519.97
- 2. Valor Calculado: R\$ 2.519,97
- 3. Metodologia de correção de índice:
- 4. Data início: 12/2024
- 5. Data fim: 04/2026
- 6. Valor original: R\$ 2.519,97
- 7. Valor índice inicial: 6935.15
- 8. Valor índice final: 7373.64
- 9. Fator de correção para o período: (7373.64 / 6935.15): 1,0341
- 10. Valor Corrigido (IPCA-E): R\$ 2.519,97 * 1,0341 = R\$ 2.606,02

Preço (Compras Governamentais) 3: Mediana das 3 Melhores Propostas Finais

CNPJ	Valor da Proposta Inicial	Valor da Proposta Final
1 47.865.006/0001-95	R\$ 3.800,00	R\$ 1.700,00
2 52.461.022/0001-52	R\$ 3.891,00	R\$ 2.500,00
3 40.989.882/0001-84	R\$ 3.800,00	R\$ 2.690,00
4 32.126.893/0001-02	R\$ 3.891,00	R\$ 2.950,00
5 30.372.538/0001-98	R\$ 3.891,33	R\$ 2.960,00
6 06.983.736/0001-03	R\$ 3.891,33	R\$ 3.700,50
7 17.918.110/0001-30	R\$ 3.800,00	R\$ 3.750,00
8 06.043.786/0001-00	R\$ 3.964,88	R\$ 3.964,88
9 50.533.416/0001-43	R\$ 4.500,00	R\$ 4.500,00

- 1. Seleção dos valores do meio do conjunto: 1700.00, 2500.00, 2690.00
- 2. Valor Calculado: R\$ 2.500,00
- 3. Metodologia de correção de índice:
- 4. Data início: 06/2024
- 5. Data fim: 04/2026
- 6. Valor original: R\$ 2.500,00
- 7. Valor índice inicial: 6786.61
- 8. Valor índice final: 7373.64
- 9. Fator de correção para o período: (7373.64 / 6786.61): 1,0568
- 10. Valor Corrigido (IPCA-E): R\$ 2.500,00 * 1,0568 = R\$ 2.641,96

Item 14 - GAVETEIRO VOLANTE COM 3(TRÊS) GAVETAS cor mogno amadeirado:

Preço (Compras Governamentais) 1: Mediana das 3 Melhores Propostas Finais

	CNPJ	Valor da Proposta Inicial	Valor da Proposta Final
1	58.579.937/0001-43	R\$ 1.056,00	R\$ 770,00
2	22.220.382/0001-00	R\$ 1.056,00	R\$ 899,92
3	54.826.367/0004-30	R\$ 1.055,00	R\$ 980,00
4	08.588.004/0001-44	R\$ 1.056,00	R\$ 1.056,00
5	32.918.377/0001-10	R\$ 1.056,00	R\$ 1.056,00
6	07.831.740/0001-19	R\$ 1.056,00	R\$ 1.056,00
7	53.251.412/0001-60	R\$ 1.056,00	R\$ 1.056,00
8	22.772.738/0001-00	R\$ 1.056,00	R\$ 1.056,00
9	09.258.263/0001-70	R\$ 1.056,00	R\$ 1.056,00
10	22.929.478/0001-33	R\$ 1.056,00	R\$ 1.056,00
11	28.610.644/0001-10	R\$ 1.056,00	R\$ 1.056,00

1. Seleção dos valores do meio do conjunto: 770.00, 899.92, 980.00
2. Valor Calculado: R\$ 899,92

Preço (Compras Governamentais) 2: Mediana das 3 Melhores Propostas Finais

	CNPJ	Valor da Proposta Inicial	Valor da Proposta Final
1	14.732.438/0001-79	R\$ 1.368,00	R\$ 986,00
2	17.991.542/0001-76	R\$ 5.400,00	R\$ 999,09
3	29.354.767/0001-09	R\$ 1.370,00	R\$ 1.018,45
4	54.175.384/0001-02	R\$ 1.320,00	R\$ 1.320,00
5	35.422.165/0001-36	R\$ 1.370,00	R\$ 1.370,00
6	08.240.649/0001-91	R\$ 1.370,00	R\$ 1.370,00
7	32.005.178/0001-11	R\$ 1.370,00	R\$ 1.370,00
8	02.837.984/0001-95	R\$ 1.370,00	R\$ 1.370,00
9	30.231.212/0001-40	R\$ 1.370,00	R\$ 1.370,00
10	40.359.757/0001-90	R\$ 1.370,00	R\$ 1.370,00
11	44.216.778/0001-08	R\$ 1.370,00	R\$ 1.370,00
12	36.770.097/0001-69	R\$ 1.385,76	R\$ 1.385,76
13	13.579.783/0001-51	R\$ 1.400,00	R\$ 1.400,00

1. Seleção dos valores do meio do conjunto: 986.00, 999.09, 1018.45
2. Valor Calculado: R\$ 999,09

Preço (Compras Governamentais) 3: Mediana das 3 Melhores Propostas Finais

	CNPJ	Valor da Proposta Inicial	Valor da Proposta Final
1	21.306.287/0001-52	R\$ 10.000,00	R\$ 900,00
2	90.051.160/0001-52	R\$ 1.400,00	R\$ 913,76
3	25.044.515/0001-14	R\$ 1.175,00	R\$ 1.175,00

1. Seleção dos valores do meio do conjunto: 900.00, 913.76, 1175.00
2. Valor Calculado: R\$ 913,76
3. Metodologia de correção de índice:
4. Data início: 10/2024
5. Data fim: 04/2026
6. Valor original: R\$ 913,76
7. Valor índice inicial: 6855.40
8. Valor índice final: 7373.64
9. Fator de correção para o período: (7373.64 / 6855.40): 1,0462
10. Valor Corrigido (IPCA-E): R\$ 913,76 * 1,0462 = R\$ 955,96

Preço (Compras Governamentais) 4: Mediana das 3 Melhores Propostas Finais

	CNPJ	Valor da Proposta Inicial	Valor da Proposta Final
1	21.306.287/0001-52	R\$ 1.128,64	R\$ 790,13
2	04.869.711/0001-58	R\$ 1.128,64	R\$ 903,00
3	31.731.853/0001-27	R\$ 1.128,64	R\$ 903,00
4	48.959.160/0001-99	R\$ 1.123,11	R\$ 1.117,46
5	54.175.384/0001-02	R\$ 1.123,11	R\$ 1.123,11
6	04.142.739/0001-99	R\$ 1.128,64	R\$ 1.128,64
7	38.229.748/0001-33	R\$ 1.128,64	R\$ 1.128,64

1. Seleção dos valores do meio do conjunto: 790.13, 903.00, 903.00
2. Valor Calculado: R\$ 903,00
3. Metodologia de correção de índice:
4. Data início: 06/2024
5. Data fim: 04/2026
6. Valor original: R\$ 903,00
7. Valor índice inicial: 6786.61
8. Valor índice final: 7373.64
9. Fator de correção para o período: (7373.64 / 6786.61): 1,0568
10. Valor Corrigido (IPCA-E): R\$ 903,00 * 1,0568 = R\$ 954,28

Item 15 - ARMÁRIO BAIXO COM PORTA DE CORRER cor mogno amadeirado :

Preço (Compras Governamentais) 1: Mediana das 3 Melhores Propostas Finais

	CNPJ	Valor da Proposta Inicial	Valor da Proposta Final
1	86.729.324/0002-61	R\$ 1.444,00	R\$ 1.046,90
2	66.455.593/0001-99	R\$ 1.063,43	R\$ 1.060,43
3	89.278.519/0001-40	R\$ 1.063,43	R\$ 1.063,43
4	36.770.097/0001-69	R\$ 1.076,94	R\$ 1.076,94
5	72.426.141/0001-81	R\$ 1.382,00	R\$ 1.382,00
6	32.878.138/0001-84	R\$ 6.000,00	R\$ 1.668,68
7	53.111.650/0001-70	R\$ 50.000,00	R\$ 50.000,00

1. Seleção dos valores do meio do conjunto: 1046.90, 1060.43, 1063.43
2. Valor Calculado: R\$ 1.060,43

Preço (Compras Governamentais) 2: Mediana das 3 Melhores Propostas Finais

	CNPJ	Valor da Proposta Inicial	Valor da Proposta Final
1	52.268.271/0001-26	R\$ 1.128,00	R\$ 1.128,00

1. Seleção dos valores do meio do conjunto: 1128.00
2. Valor Calculado: R\$ 1.128,00

Preço (Compras Governamentais) 3: Mediana das 3 Melhores Propostas Finais

	CNPJ	Valor da Proposta Inicial	Valor da Proposta Final
1	14.135.668/0001-50	R\$ 1.085,66	R\$ 1.085,66
2	30.996.156/0001-35	R\$ 1.085,66	R\$ 1.085,66
3	09.223.018/0001-27	R\$ 1.200,00	R\$ 1.100,00
4	49.369.570/0001-42	R\$ 1.200,00	R\$ 1.200,00
5	36.330.093/0001-60	R\$ 50.000,00	R\$ 50.000,00

1. Seleção dos valores do meio do conjunto: 1085.66, 1085.66, 1100.00
2. Valor Calculado: R\$ 1.085,66
3. Metodologia de correção de índice:
4. Data início: 10/2024
5. Data fim: 04/2026
6. Valor original: R\$ 1.085,66
7. Valor índice inicial: 6855.40
8. Valor índice final: 7373.64
9. Fator de correção para o período: (7373.64 / 6855.40): 1,0462

10. Valor Corrigido (IPCA-E): R\$ 1.085,66 * 1,0462 = R\$ 1.135,79

Preço (Compras Governamentais) 4: Mediana das 3 Melhores Propostas Finais

CNPJ	Valor da Proposta Inicial	Valor da Proposta Final
1 89.278.519/0001-40	R\$ 1.364,67	R\$ 907,20
2 27.589.698/0001-89	R\$ 1.367,67	R\$ 980,00
3 02.604.236/0001-62	R\$ 1.364,67	R\$ 1.000,00
4 53.251.412/0001-60	R\$ 1.364,00	R\$ 1.364,00
5 09.258.263/0001-70	R\$ 1.364,00	R\$ 1.364,00
6 36.043.682/0001-67	R\$ 1.364,67	R\$ 1.364,67
7 30.996.156/0001-35	R\$ 1.364,67	R\$ 1.364,67
8 21.306.287/0001-52	R\$ 1.364,67	R\$ 1.364,67
9 51.475.492/0001-02	R\$ 6.000,00	R\$ 6.000,00

- 1. Seleção dos valores do meio do conjunto: 907.20, 980.00, 1000.00
- 2. Valor Calculado: R\$ 980,00
- 3. Metodologia de correção de índice:
- 4. Data início: 10/2024
- 5. Data fim: 04/2026
- 6. Valor original: R\$ 980,00
- 7. Valor índice inicial: 6855.40
- 8. Valor índice final: 7373.64
- 9. Fator de correção para o período: (7373.64 / 6855.40): 1,0462
- 10. Valor Corrigido (IPCA-E): R\$ 980,00 * 1,0462 = R\$ 1.025,26

Preço (Compras Governamentais) 5: Mediana das 3 Melhores Propostas Finais

CNPJ	Valor da Proposta Inicial	Valor da Proposta Final
1 03.810.869/0001-90	R\$ 1.328,43	R\$ 996,00
2 41.148.275/0001-54	R\$ 1.330,00	R\$ 1.090,00
3 11.787.596/0001-38	R\$ 1.328,43	R\$ 1.099,00
4 40.061.199/0001-82	R\$ 1.328,43	R\$ 1.262,01
5 53.251.412/0001-60	R\$ 1.328,00	R\$ 1.328,00
6 44.695.686/0001-58	R\$ 1.328,00	R\$ 1.328,00
7 29.942.841/0001-08	R\$ 1.328,00	R\$ 1.328,00
8 51.835.693/0001-73	R\$ 15.000,00	R\$ 15.000,00

- 1. Seleção dos valores do meio do conjunto: 996.00, 1090.00, 1099.00
- 2. Valor Calculado: R\$ 1.090,00
- 3. Metodologia de correção de índice:
- 4. Data início: 05/2024
- 5. Data fim: 04/2026
- 6. Valor original: R\$ 1.090,00
- 7. Valor índice inicial: 6756.88
- 8. Valor índice final: 7373.64
- 9. Fator de correção para o período: (7373.64 / 6756.88): 1,0614
- 10. Valor Corrigido (IPCA-E): R\$ 1.090,00 * 1,0614 = R\$ 1.156,96

Preço (Compras Governamentais) 6: Mediana das 3 Melhores Propostas Finais

CNPJ	Valor da Proposta Inicial	Valor da Proposta Final
1 19.356.094/0001-64	R\$ 1.611,67	R\$ 1.095,00
2 20.903.036/0001-92	R\$ 1.611,67	R\$ 1.100,00
3 45.261.576/0001-40	R\$ 1.611,67	R\$ 1.611,67
4 22.527.999/0001-64	R\$ 10.000,00	R\$ 10.000,00

- 1. Seleção dos valores do meio do conjunto: 1095.00, 1100.00, 1611.67
- 2. Valor Calculado: R\$ 1.100,00
- 3. Metodologia de correção de índice:
- 4. Data início: 01/2024
- 5. Data fim: 04/2026
- 6. Valor original: R\$ 1.100,00

- 7. Valor índice inicial: 6645.93
- 8. Valor índice final: 7373.64
- 9. Fator de correção para o período: (7373.64 / 6645.93): 1,0792
- 10. Valor Corrigido (IPCA-E): R\$ 1.100,00 * 1,0792 = R\$ 1.187,07

Item 16 - ARMÁRIO ALTO COM PORTA DE CORRER cor mogno amadeirado:

Preço (Compras Governamentais) 1: Mediana das 3 Melhores Propostas Finais

	CNPJ	Valor da Proposta Inicial	Valor da Proposta Final
1	08.706.350/0001-80	R\$ 1.878,00	R\$ 920,00
2	61.331.581/0001-39	R\$ 1.670,00	R\$ 1.560,00
3	31.731.853/0001-27	R\$ 1.876,00	R\$ 1.570,00
4	21.323.689/0001-65	R\$ 1.878,91	R\$ 1.700,00
5	11.149.215/0001-95	R\$ 1.878,92	R\$ 1.778,90
6	42.569.793/0001-04	R\$ 1.878,91	R\$ 1.778,91
7	26.273.355/0001-48	R\$ 1.878,91	R\$ 1.801,00
8	49.531.675/0001-56	R\$ 1.858,00	R\$ 1.858,00
9	44.216.778/0001-08	R\$ 1.878,91	R\$ 1.875,99
10	72.426.141/0001-81	R\$ 2.442,00	R\$ 1.878,91
11	36.770.097/0001-69	R\$ 1.903,52	R\$ 1.903,52
12	52.480.980/0001-70	R\$ 2.500,00	R\$ 2.500,00

- 1. Seleção dos valores do meio do conjunto: 920.00, 1560.00, 1570.00
- 2. Valor Calculado: R\$ 1.560,00

Preço (Compras Governamentais) 2: Mediana das 3 Melhores Propostas Finais

	CNPJ	Valor da Proposta Inicial	Valor da Proposta Final
1	66.455.593/0001-99	R\$ 2.713,00	R\$ 1.845,00
2	21.306.287/0001-52	R\$ 2.713,48	R\$ 2.000,00
3	09.258.263/0001-70	R\$ 2.713,00	R\$ 2.200,00
4	26.273.355/0001-48	R\$ 2.713,00	R\$ 2.263,00
5	44.216.778/0001-08	R\$ 2.713,48	R\$ 2.476,22
6	57.845.145/0001-00	R\$ 2.713,00	R\$ 2.713,00
7	18.052.689/0001-63	R\$ 2.713,00	R\$ 2.713,00
8	50.727.020/0001-37	R\$ 2.713,48	R\$ 2.713,48
9	29.354.767/0001-09	R\$ 2.713,48	R\$ 2.713,48
10	21.568.145/0001-63	R\$ 2.713,48	R\$ 2.713,48

- 1. Seleção dos valores do meio do conjunto: 1845.00, 2000.00, 2200.00
- 2. Valor Calculado: R\$ 2.000,00

Preço (Compras Governamentais) 3: Mediana das 3 Melhores Propostas Finais

	CNPJ	Valor da Proposta Inicial	Valor da Proposta Final
1	66.455.593/0001-99	R\$ 2.296,00	R\$ 1.708,00
2	26.273.355/0001-48	R\$ 2.296,00	R\$ 1.943,00

- 1. Seleção dos valores do meio do conjunto: 1708.00, 1943.00
- 2. Soma das propostas selecionadas: 1708.00 + 1943.00 = 3651.00
- 3. Divisão pela quantidade selecionada: 3651.00 / 2 = 1825.50
- 4. Valor Calculado: R\$ 1.825,50

Preço (Compras Governamentais) 4: Mediana das 3 Melhores Propostas Finais

	CNPJ	Valor da Proposta Inicial	Valor da Proposta Final
1	26.398.158/0001-55	R\$ 1.689,00	R\$ 1.298,00
2	10.902.067/0001-75	R\$ 1.888,00	R\$ 1.688,86
3	73.464.612/0001-09	R\$ 1.800,00	R\$ 1.688,87
4	48.358.573/0001-18	R\$ 1.745,00	R\$ 1.745,00
5	05.592.716/0001-49	R\$ 1.800,00	R\$ 1.800,00
6	57.840.300/0001-04	R\$ 1.800,00	R\$ 1.800,00
7	25.235.133/0001-78	R\$ 3.000,00	R\$ 3.000,00

1. Seleção dos valores do meio do conjunto: 1298.00, 1688.86, 1688.87
2. Valor Calculado: R\$ 1.688,86
3. Metodologia de correção de índice:
4. Data início: 12/2024
5. Data fim: 04/2026
6. Valor original: R\$ 1.688,86
7. Valor índice inicial: 6935.15
8. Valor índice final: 7373.64
9. Fator de correção para o período: (7373.64 / 6935.15): 1,0341
10. Valor Corrigido (IPCA-E): R\$ 1.688,86 * 1,0341 = R\$ 1.746,53

Preço (Compras Governamentais) 5: Mediana das 3 Melhores Propostas Finais

	CNPJ	Valor da Proposta Inicial	Valor da Proposta Final
1	35.911.911/0001-55	R\$ 1.800,00	R\$ 1.499,00
2	34.766.440/0001-76	R\$ 1.800,00	R\$ 1.500,00
3	55.738.820/0001-77	R\$ 1.800,00	R\$ 1.640,00
4	16.633.511/0001-80	R\$ 1.690,00	R\$ 1.690,00
5	42.624.283/0001-92	R\$ 2.800,00	R\$ 1.750,00
6	08.920.924/0001-18	R\$ 1.800,00	R\$ 1.800,00
7	52.266.965/0001-24	R\$ 1.800,00	R\$ 1.800,00
8	54.842.186/0001-55	R\$ 1.800,00	R\$ 1.800,00
9	48.385.849/0001-57	R\$ 1.810,00	R\$ 1.810,00
10	49.746.237/0001-05	R\$ 2.000,00	R\$ 2.000,00
11	37.563.497/0001-66	R\$ 5.000,00	R\$ 5.000,00

1. Seleção dos valores do meio do conjunto: 1499.00, 1500.00, 1640.00
2. Valor Calculado: R\$ 1.500,00
3. Metodologia de correção de índice:
4. Data início: 09/2024
5. Data fim: 04/2026
6. Valor original: R\$ 1.500,00
7. Valor índice inicial: 6846.50
8. Valor índice final: 7373.64
9. Fator de correção para o período: (7373.64 / 6846.50): 1,0475
10. Valor Corrigido (IPCA-E): R\$ 1.500,00 * 1,0475 = R\$ 1.571,31

Preço (Compras Governamentais) 6: Mediana das 3 Melhores Propostas Finais

	CNPJ	Valor da Proposta Inicial	Valor da Proposta Final
1	30.996.156/0001-35	R\$ 5.000,00	R\$ 1.559,00
2	02.604.236/0001-62	R\$ 1.600,00	R\$ 1.600,00
3	04.869.711/0001-58	R\$ 2.155,00	R\$ 1.602,00
4	90.051.160/0001-52	R\$ 1.929,00	R\$ 1.608,64
5	68.672.450/0001-64	R\$ 3.000,00	R\$ 1.820,00
6	30.372.538/0001-98	R\$ 6.869,05	R\$ 1.924,00

1. Seleção dos valores do meio do conjunto: 1559.00, 1600.00, 1602.00
2. Valor Calculado: R\$ 1.600,00
3. Metodologia de correção de índice:
4. Data início: 11/2023
5. Data fim: 04/2026

- 6. Valor original: R\$ 1.600,00
- 7. Valor índice inicial: 6597.68
- 8. Valor índice final: 7373.64
- 9. Fator de correção para o período: (7373.64 / 6597.68): 1,0870
- 10. Valor Corrigido (IPCA-E): R\$ 1.600,00 * 1,0870 = R\$ 1.739,27

Item 17 - MESA PRESIDENTE COM APOIO LATERAL MEDINDO 2.40M x 1.80M:

Preço (Compras Governamentais) 1: Mediana das 3 Melhores Propostas Finais

CNPJ	Valor da Proposta Inicial	Valor da Proposta Final
1 10.302.089/0001-02	R\$ 5.312,94	R\$ 5.312,94
1. Seleção dos valores do meio do conjunto: 5312.94		
2. Valor Calculado: R\$ 5.312,94		

Preço (Compras Governamentais) 2: Mediana das 3 Melhores Propostas Finais

CNPJ	Valor da Proposta Inicial	Valor da Proposta Final
1 58.777.443/0001-73	R\$ 6.772,40	R\$ 6.772,40
1. Seleção dos valores do meio do conjunto: 6772.40		
2. Valor Calculado: R\$ 6.772,40		
3. Metodologia de correção de índice:		
4. Data início: 09/2025		
5. Data fim: 04/2026		
6. Valor original: R\$ 6.772,40		
7. Fator de correção para o período: Nenhum fator encontrado		
8. Valor Corrigido (IPCA-E): R\$ 6.772,40 * 1,0000 = R\$ 6.772,40		

Preço (Compras Governamentais) 3: Mediana das 3 Melhores Propostas Finais

CNPJ	Valor da Proposta Inicial	Valor da Proposta Final
1 19.923.315/0001-39	R\$ 7.669,80	R\$ 7.669,80
1. Seleção dos valores do meio do conjunto: 7669.80		
2. Valor Calculado: R\$ 7.669,80		
3. Metodologia de correção de índice:		
4. Data início: 09/2024		
5. Data fim: 04/2026		
6. Valor original: R\$ 7.669,80		
7. Valor índice inicial: 6846.50		
8. Valor índice final: 7373.64		
9. Fator de correção para o período: (7373.64 / 6846.50): 1,0475		
10. Valor Corrigido (IPCA-E): R\$ 7.669,80 * 1,0475 = R\$ 8.034,41		

Item 18 - MESA PRESIDENTE COM APOIO LATERAL MEDINDO 2.10M x 1.80M:

Preço (Compras Governamentais) 1: Mediana das 3 Melhores Propostas Finais

CNPJ	Valor da Proposta Inicial	Valor da Proposta Final
1 58.777.443/0001-73	R\$ 6.772,40	R\$ 6.772,40
1. Seleção dos valores do meio do conjunto: 6772.40		
2. Valor Calculado: R\$ 6.772,40		

Preço (Outros Entes Públicos) 2: Mediana das 3 Melhores Propostas Finais

CNPJ	Valor da Proposta Inicial	Valor da Proposta Final
1 03.788.058/0001-30	R\$ 6.690,00	R\$ 6.690,00
1. Seleção dos valores do meio do conjunto: 6690.00		
2. Valor Calculado: R\$ 6.690,00		
3. Metodologia de correção de índice:		
4. Data início: 10/2024		
5. Data fim: 04/2026		

- 6. Valor original: R\$ 6.690,00
- 7. Valor índice inicial: 6855.40
- 8. Valor índice final: 7373.64
- 9. Fator de correção para o período: (7373.64 / 6855.40): 1,0462
- 10. Valor Corrigido (IPCA-E): R\$ 6.690,00 * 1,0462 = R\$ 6.998,94

Preço (Outros Entes Públicos) 3: Mediana das 3 Melhores Propostas Finais

CNPJ	Valor da Proposta Inicial	Valor da Proposta Final
1	R\$ 4.833,45	R\$ 4.833,45
1. Seleção dos valores do meio do conjunto: 4833.45		
2. Valor Calculado: R\$ 4.833,45		
3. Metodologia de correção de índice:		
4. Data início: 10/2024		
5. Data fim: 04/2026		
6. Valor original: R\$ 4.833,45		
7. Valor índice inicial: 6855.40		
8. Valor índice final: 7373.64		
9. Fator de correção para o período: (7373.64 / 6855.40): 1,0462		
10. Valor Corrigido (IPCA-E): R\$ 4.833,45 * 1,0462 = R\$ 5.056,65		

Preço (Compras Governamentais) 4: Mediana das 3 Melhores Propostas Finais

CNPJ	Valor da Proposta Inicial	Valor da Proposta Final
1 10.496.308/0001-23	R\$ 5.800,00	R\$ 5.800,00
1. Seleção dos valores do meio do conjunto: 5800.00		
2. Valor Calculado: R\$ 5.800,00		
3. Metodologia de correção de índice:		
4. Data início: 06/2024		
5. Data fim: 04/2026		
6. Valor original: R\$ 5.800,00		
7. Valor índice inicial: 6786.61		
8. Valor índice final: 7373.64		
9. Fator de correção para o período: (7373.64 / 6786.61): 1,0527		
10. Valor Corrigido (IPCA-E): R\$ 5.800,00 * 1,0527 = R\$ 6.105,53		

Item 19 - MESA PRESIDENTE COM APOIO LATERAL MEDINDO 1.80M x1.60M:

Preço (Compras Governamentais) 1: Mediana das 3 Melhores Propostas Finais

CNPJ	Valor da Proposta Inicial	Valor da Proposta Final
1 10.302.089/0001-02	R\$ 5.312,94	R\$ 5.312,94
1. Seleção dos valores do meio do conjunto: 5312.94		
2. Valor Calculado: R\$ 5.312,94		

Preço (Compras Governamentais) 2: Mediana das 3 Melhores Propostas Finais

CNPJ	Valor da Proposta Inicial	Valor da Proposta Final
1 54.401.856/0001-06	R\$ 4.680,00	R\$ 4.680,00
1. Seleção dos valores do meio do conjunto: 4680.00		
2. Valor Calculado: R\$ 4.680,00		

Preço (Outros Entes Públicos) 3: Mediana das 3 Melhores Propostas Finais

CNPJ	Valor da Proposta Inicial	Valor da Proposta Final
1 13.751.338/0001-27	R\$ 4.283,00	R\$ 3.083,00
2 38.529.730/0001-57	R\$ 4.221,00	R\$ 4.221,00
3 58.312.377/0001-66	R\$ 4.221,00	R\$ 4.221,00
4 49.735.708/0001-80	R\$ 4.500,00	R\$ 4.500,00
1. Seleção dos valores do meio do conjunto: 3083.00, 4221.00, 4221.00		
2. Valor Calculado: R\$ 4.221,00		

Preço (Outros Entes Públicos) 4: Mediana das 3 Melhores Propostas Finais

CNPJ	Valor da Proposta Inicial	Valor da Proposta Final
1 49.580.707/0001-03	R\$ 4.800,00	R\$ 4.800,00
1. Seleção dos valores do meio do conjunto: 4800.00		
2. Valor Calculado: R\$ 4.800,00		
3. Metodologia de correção de índice:		
4. Data início: 03/2024		
5. Data fim: 04/2026		
6. Valor original: R\$ 4.800,00		
7. Valor índice inicial: 6718.53		
8. Valor índice final: 7373.64		
9. Fator de correção para o período: (7373.64 / 6718.53): 1,0675		
10. Valor Corrigido (IPCA-E): R\$ 4.800,00 * 1,0675 = R\$ 5.123,96		

Preço (Compras Governamentais) 5: Mediana das 3 Melhores Propostas Finais

CNPJ	Valor da Proposta Inicial	Valor da Proposta Final
1 27.589.698/0001-89	R\$ 4.865,00	R\$ 4.700,00
2 25.071.568/0001-24	R\$ 4.865,00	R\$ 4.865,00
3 68.672.450/0001-64	R\$ 5.610,00	R\$ 5.610,00
4 17.991.542/0001-76	R\$ 50.000,00	R\$ 50.000,00
1. Seleção dos valores do meio do conjunto: 4700.00, 4865.00, 5610.00		
2. Valor Calculado: R\$ 4.865,00		
3. Metodologia de correção de índice:		
4. Data início: 11/2023		
5. Data fim: 04/2026		
6. Valor original: R\$ 4.865,00		
7. Valor índice inicial: 6597.68		
8. Valor índice final: 7373.64		
9. Fator de correção para o período: (7373.64 / 6597.68): 1,0870		
10. Valor Corrigido (IPCA-E): R\$ 4.865,00 * 1,0870 = R\$ 5.288,47		

Item 20 - MESA DELTA MEDINDO 1600MM X 1600MM X 740MM cor Nogueira Thar:

Preço (Compras Governamentais) 1: Mediana das 3 Melhores Propostas Finais

CNPJ	Valor da Proposta Inicial	Valor da Proposta Final
1 37.487.565/0001-55	R\$ 2.380,00	R\$ 2.380,00
1. Seleção dos valores do meio do conjunto: 2380.00		
2. Valor Calculado: R\$ 2.380,00		

Preço (Outros Entes Públicos) 2: Mediana das 3 Melhores Propostas Finais

CNPJ	Valor da Proposta Inicial	Valor da Proposta Final
1 05.564.838/0001-21	R\$ 1.500,00	R\$ 1.500,00
2 02.604.236/0001-62	R\$ 2.200,00	R\$ 2.200,00
3 48.347.346/0001-97	R\$ 3.039,74	R\$ 2.825,10
4 44.216.778/0001-08	R\$ 9.041,10	R\$ 9.041,10
1. Seleção dos valores do meio do conjunto: 1500.00, 2200.00, 2825.10		
2. Valor Calculado: R\$ 2.200,00		

Preço (Compras Governamentais) 3: Mediana das 3 Melhores Propostas Finais

CNPJ	Valor da Proposta Inicial	Valor da Proposta Final
1 33.011.496/0001-58	R\$ 2.080,00	R\$ 2.080,00
1. Seleção dos valores do meio do conjunto: 2080.00		
2. Valor Calculado: R\$ 2.080,00		
3. Metodologia de correção de índice:		
4. Data início: 11/2024		

- 5. Data fim: 04/2026
- 6. Valor original: R\$ 2.080,00
- 7. Valor índice inicial: 6892.42
- 8. Valor índice final: 7373.64
- 9. Fator de correção para o período: (7373.64 / 6892.42): 1,0406
- 10. Valor Corrigido (IPCA-E): R\$ 2.080,00 * 1,0406 = R\$ 2.164,36

Preço (Compras Governamentais) 4: Mediana das 3 Melhores Propostas Finais

CNPJ	Valor da Proposta Inicial	Valor da Proposta Final
1 37.555.792/0001-70	R\$ 1.930,00	R\$ 1.930,00

- 1. Seleção dos valores do meio do conjunto: 1930.00
- 2. Valor Calculado: R\$ 1.930,00
- 3. Metodologia de correção de índice:
- 4. Data início: 10/2024
- 5. Data fim: 04/2026
- 6. Valor original: R\$ 1.930,00
- 7. Valor índice inicial: 6855.40
- 8. Valor índice final: 7373.64
- 9. Fator de correção para o período: (7373.64 / 6855.40): 1,0462
- 10. Valor Corrigido (IPCA-E): R\$ 1.930,00 * 1,0462 = R\$ 2.019,13

Preço (Compras Governamentais) 5: Mediana das 3 Melhores Propostas Finais

CNPJ	Valor da Proposta Inicial	Valor da Proposta Final
1 07.835.506/0001-60	R\$ 2.000,00	R\$ 2.000,00

- 1. Seleção dos valores do meio do conjunto: 2000.00
- 2. Valor Calculado: R\$ 2.000,00
- 3. Metodologia de correção de índice:
- 4. Data início: 10/2024
- 5. Data fim: 04/2026
- 6. Valor original: R\$ 2.000,00
- 7. Valor índice inicial: 6855.40
- 8. Valor índice final: 7373.64
- 9. Fator de correção para o período: (7373.64 / 6855.40): 1,0462
- 10. Valor Corrigido (IPCA-E): R\$ 2.000,00 * 1,0462 = R\$ 2.092,36

Item 21 - ARMÁRIO BAIXO COM PORTA DE CORRER cor Nogueira Thar:

Preço (Outros Entes Públicos) 1: Mediana das 3 Melhores Propostas Finais

CNPJ	Valor da Proposta Inicial	Valor da Proposta Final
1	R\$ 1.217,00	R\$ 1.217,00

- 1. Seleção dos valores do meio do conjunto: 1217.00
- 2. Valor Calculado: R\$ 1.217,00

Preço (Compras Governamentais) 2: Mediana das 3 Melhores Propostas Finais

CNPJ	Valor da Proposta Inicial	Valor da Proposta Final
1 02.604.236/0001-62	R\$ 1.432,00	R\$ 1.432,00

- 1. Seleção dos valores do meio do conjunto: 1432.00
- 2. Valor Calculado: R\$ 1.432,00

Preço (Compras Governamentais) 3: Mediana das 3 Melhores Propostas Finais

CNPJ	Valor da Proposta Inicial	Valor da Proposta Final
1 03.376.105/0001-38	R\$ 1.713,06	R\$ 1.713,06

- 1. Seleção dos valores do meio do conjunto: 1713.06
- 2. Valor Calculado: R\$ 1.713,06

Preço (Compras Governamentais) 4: Mediana das 3 Melhores Propostas Finais

CNPJ	Valor da Proposta Inicial	Valor da Proposta Final
1 88.766.936/0001-79	R\$ 1.232,46	R\$ 1.232,46

1. Seleção dos valores do meio do conjunto: 1232.46
2. Valor Calculado: R\$ 1.232,46

Preço (Compras Governamentais) 5: Mediana das 3 Melhores Propostas Finais

CNPJ	Valor da Proposta Inicial	Valor da Proposta Final
1 10.954.122/0001-70	R\$ 1.200,00	R\$ 1.200,00

1. Seleção dos valores do meio do conjunto: 1200.00
2. Valor Calculado: R\$ 1.200,00

Preço (Outros Entes Públicos) 6: Mediana das 3 Melhores Propostas Finais

CNPJ	Valor da Proposta Inicial	Valor da Proposta Final
1 37.059.533/0001-59	R\$ 1.350,00	R\$ 1.250,00
2 40.810.592/0001-21	R\$ 2.000,00	R\$ 2.000,00

1. Seleção dos valores do meio do conjunto: 1250.00, 2000.00
2. Soma das propostas selecionadas: 1250.00 + 2000.00 = 3250.00
3. Divisão pela quantidade selecionada: 3250.00 / 2 = 1625.00
4. Valor Calculado: R\$ 1.625,00

Preço (Compras Governamentais) 7: Mediana das 3 Melhores Propostas Finais

CNPJ	Valor da Proposta Inicial	Valor da Proposta Final
1 22.632.755/0001-41	R\$ 1.448,00	R\$ 1.448,00

1. Seleção dos valores do meio do conjunto: 1448.00
2. Valor Calculado: R\$ 1.448,00

Preço (Outros Entes Públicos) 8: Mediana das 3 Melhores Propostas Finais

CNPJ	Valor da Proposta Inicial	Valor da Proposta Final
1 22.632.755/0001-41	R\$ 1.448,00	R\$ 1.448,00

1. Seleção dos valores do meio do conjunto: 1448.00
2. Valor Calculado: R\$ 1.448,00

Preço (Compras Governamentais) 9: Mediana das 3 Melhores Propostas Finais

CNPJ	Valor da Proposta Inicial	Valor da Proposta Final
1 31.004.025/0001-97	R\$ 1.300,00	R\$ 1.300,00

1. Seleção dos valores do meio do conjunto: 1300.00
2. Valor Calculado: R\$ 1.300,00
3. Metodologia de correção de índice:
4. Data início: 11/2024
5. Data fim: 04/2026
6. Valor original: R\$ 1.300,00
7. Valor índice inicial: 6892.42
8. Valor índice final: 7373.64
9. Fator de correção para o período: (7373.64 / 6892.42): 1,0406
10. Valor Corrigido (IPCA-E): R\$ 1.300,00 * 1,0406 = R\$ 1.352,73

Preço (Compras Governamentais) 10: Mediana das 3 Melhores Propostas Finais

CNPJ	Valor da Proposta Inicial	Valor da Proposta Final
1 72.426.141/0001-81	R\$ 1.500,00	R\$ 900,00
2 09.258.263/0001-70	R\$ 2.000,00	R\$ 1.200,00
3 53.251.412/0001-60	R\$ 1.500,00	R\$ 1.500,00
4 28.926.250/0001-76	R\$ 1.800,00	R\$ 1.800,00
5 26.563.364/0001-73	R\$ 2.797,41	R\$ 2.797,41
6 15.556.601/0001-52	R\$ 4.000,00	R\$ 4.000,00

- 1. Seleção dos valores do meio do conjunto: 900.00, 1200.00, 1500.00
- 2. Valor Calculado: R\$ 1.200,00
- 3. Metodologia de correção de índice:
- 4. Data início: 09/2024
- 5. Data fim: 04/2026
- 6. Valor original: R\$ 1.200,00
- 7. Valor índice inicial: 6846.50
- 8. Valor índice final: 7373.64
- 9. Fator de correção para o período: (7373.64 / 6846.50): 1,0475
- 10. Valor Corrigido (IPCA-E): R\$ 1.200,00 * 1,0475 = R\$ 1.257,05

Preço (Compras Governamentais) 11: Mediana das 3 Melhores Propostas Finais

CNPJ	Valor da Proposta Inicial	Valor da Proposta Final
1 22.226.859/0001-56	R\$ 1.180,00	R\$ 1.180,00
1. Seleção dos valores do meio do conjunto: 1180.00		
2. Valor Calculado: R\$ 1.180,00		
3. Metodologia de correção de índice:		
4. Data início: 03/2024		
5. Data fim: 04/2026		
6. Valor original: R\$ 1.180,00		
7. Valor índice inicial: 6718.53		
8. Valor índice final: 7373.64		
9. Fator de correção para o período: (7373.64 / 6718.53): 1,0675		
10. Valor Corrigido (IPCA-E): R\$ 1.180,00 * 1,0675 = R\$ 1.259,64		

Item 22 - ARMÁRIO SUSPENSO COM 02 PORTAS:

Preço (Compras Governamentais) 1: Mediana das 3 Melhores Propostas Finais

CNPJ	Valor da Proposta Inicial	Valor da Proposta Final
1 17.570.889/0001-45	R\$ 504,00	R\$ 504,00
1. Seleção dos valores do meio do conjunto: 504.00		
2. Valor Calculado: R\$ 504,00		

Preço (Compras Governamentais) 2: Mediana das 3 Melhores Propostas Finais

CNPJ	Valor da Proposta Inicial	Valor da Proposta Final
1 28.235.556/0001-86	R\$ 600,50	R\$ 600,50
1. Seleção dos valores do meio do conjunto: 600.50		
2. Valor Calculado: R\$ 600,50		
3. Metodologia de correção de índice:		
4. Data início: 08/2024		
5. Data fim: 04/2026		
6. Valor original: R\$ 600,50		
7. Valor índice inicial: 6833.52		
8. Valor índice final: 7373.64		
9. Fator de correção para o período: (7373.64 / 6833.52): 1,0495		
10. Valor Corrigido (IPCA-E): R\$ 600,50 * 1,0495 = R\$ 630,24		

Preço (Compras Governamentais) 3: Mediana das 3 Melhores Propostas Finais

CNPJ	Valor da Proposta Inicial	Valor da Proposta Final
1 44.695.686/0001-58	R\$ 436,00	R\$ 350,00
2 05.930.501/0001-90	R\$ 436,00	R\$ 399,00
1. Seleção dos valores do meio do conjunto: 350.00, 399.00		
2. Soma das propostas selecionadas: 350.00 + 399.00 = 749.00		
3. Divisão pela quantidade selecionada: 749.00 / 2 = 374.50		
4. Valor Calculado: R\$ 374,50		
5. Metodologia de correção de índice:		
6. Data início: 06/2024		
7. Data fim: 04/2026		

- 8. Valor original: R\$ 374,50
- 9. Valor índice inicial: 6786.61
- 10. Valor índice final: 7373.64
- 11. Fator de correção para o período: (7373.64 / 6786.61): 1,0568
- 12. Valor Corrigido (IPCA-E): R\$ 374,50 * 1,0568 = R\$ 395,77

Preço (Compras Governamentais) 4: Mediana das 3 Melhores Propostas Finais

	CNPJ	Valor da Proposta Inicial	Valor da Proposta Final
1	35.785.276/0001-07	R\$ 1.000,00	R\$ 500,00
2	17.570.889/0001-45	R\$ 1.000,00	R\$ 550,00
3	24.978.808/0001-06	R\$ 1.000,00	R\$ 704,99
4	42.649.742/0001-92	R\$ 1.000,00	R\$ 949,97
5	53.251.412/0001-60	R\$ 1.000,00	R\$ 949,98
6	40.061.199/0001-82	R\$ 1.000,00	R\$ 950,00
7	14.745.779/0001-89	R\$ 1.200,00	R\$ 998,00
8	13.579.783/0001-51	R\$ 1.001,00	R\$ 1.001,00
9	48.048.215/0001-09	R\$ 1.400,00	R\$ 1.280,00

- 1. Seleção dos valores do meio do conjunto: 500.00, 550.00, 704.99
- 2. Valor Calculado: R\$ 550,00
- 3. Metodologia de correção de índice:
- 4. Data início: 06/2024
- 5. Data fim: 04/2026
- 6. Valor original: R\$ 550,00
- 7. Valor índice inicial: 6786.61
- 8. Valor índice final: 7373.64
- 9. Fator de correção para o período: (7373.64 / 6786.61): 1,0568
- 10. Valor Corrigido (IPCA-E): R\$ 550,00 * 1,0568 = R\$ 581,23

Preço (Compras Governamentais) 5: Mediana das 3 Melhores Propostas Finais

	CNPJ	Valor da Proposta Inicial	Valor da Proposta Final
1	47.034.949/0001-76	R\$ 500,00	R\$ 500,00

- 1. Seleção dos valores do meio do conjunto: 500.00
- 2. Valor Calculado: R\$ 500,00
- 3. Metodologia de correção de índice:
- 4. Data início: 03/2024
- 5. Data fim: 04/2026
- 6. Valor original: R\$ 500,00
- 7. Valor índice inicial: 6718.53
- 8. Valor índice final: 7373.64
- 9. Fator de correção para o período: (7373.64 / 6718.53): 1,0675
- 10. Valor Corrigido (IPCA-E): R\$ 500,00 * 1,0675 = R\$ 533,75

Preço (Compras Governamentais) 6: Mediana das 3 Melhores Propostas Finais

	CNPJ	Valor da Proposta Inicial	Valor da Proposta Final
1	34.329.066/0001-41	R\$ 772,97	R\$ 470,00
2	50.587.821/0001-44	R\$ 772,97	R\$ 480,00
3	23.121.663/0001-60	R\$ 772,97	R\$ 500,00
4	30.996.156/0001-35	R\$ 772,97	R\$ 552,97
5	24.487.206/0001-56	R\$ 772,00	R\$ 560,00
6	14.760.293/0001-10	R\$ 772,97	R\$ 600,00
7	26.273.355/0001-48	R\$ 772,00	R\$ 772,00
8	49.649.839/0001-44	R\$ 772,00	R\$ 772,00
9	08.095.486/0001-09	R\$ 772,00	R\$ 772,00
10	72.426.141/0001-81	R\$ 1.100,00	R\$ 1.100,00

- 1. Seleção dos valores do meio do conjunto: 470.00, 480.00, 500.00
- 2. Valor Calculado: R\$ 480,00
- 3. Metodologia de correção de índice:

4. **Data início:** 02/2024
5. **Data fim:** 04/2026
6. **Valor original:** R\$ 480,00
7. **Valor índice inicial:** 6666.53
8. **Valor índice final:** 7373.64
9. **Fator de correção para o período:** $(7373.64 / 6666.53)$: 1,0758
10. **Valor Corrigido (IPCA-E):** $R\$ 480,00 * 1,0758 = R\$ 516,39$

TRIBUNAL DE JUSTIÇA DO ESTADO DA PARAÍBA

Matriz de Gerenciamento de Riscos 59/2025

1. Informações Básicas

Número da Matriz de Alocação de Riscos

59/2025

Objeto da Matriz de Riscos

Contratação de empresa especializada para aquisição de mobiliário corporativo, destinado ao atendimento das necessidades do TJPB

Responsável pela Edição

VERONICA LIMA FERREIRA

Data de Criação

10/11/2025 12:57

2. Histórico de Revisões

Nenhuma Revisão encontrada.

3. Riscos Identificados

Número	Risco	Causa do Risco	Fase	Alocado para	Nível do Risco (I x P)	Nº Item
R-01	Erro no levantamento de medidas ou das necessidades do setor beneficiado	Elaboração deficiente do layout	Planejamento	Administração	Alto	

Impactos

1 Ambientes de trabalhos incompletos

Ações PreventivasP-01 Realizar visitas técnicas presenciais e medições precisas antes da elaboração do termo de referência ou projeto básico. **Responsável:** VERONICA LIMA FERREIRA**Ações de Contingência**C-01 Ajustes pontuais na disposição do mobiliário e equipamentos para garantir a operacionalidade mínima **Responsável:** LIANA URQUIZA DE SA IAZABY LUBAMBOC-02 Comunicação à equipe de engenharia e arquitetura para replanejamento técnico e validação das modificações necessárias. **Responsável:** LIANA URQUIZA DE SA IAZABY LUBAMBO

Número	Risco	Causa do Risco	Fase	Alocado para	Nível do Risco (I x P)	Nº Item
R-02	Divergências nos quantitativos estimados, nos projetos, especificações ou estudo técnicos preliminares que ocasione erros nas estimativas de custo.	Danos ao erário, além de possíveis impugnações do edital.	Planejamento	Administração	Alto	

Impactos

1 Aumento dos custos do contrato em razão de quantitativos incorretos ou insuficientes, resultando em necessidade de aditivos financeiros;

2 Comprometimento da conformidade legal e orçamentária do processo, podendo gerar apontamentos pelos órgãos de controle;

Ações PreventivasP-01 A licitante deve se planejar para o processo licitatório, analisando todos os projetos e demais documentos fornecidos pela administração, analisando atentamente todo o objeto do contrato. Manifestações deverão ser feitos durante o certame licitatório. **Responsável:** VERONICA LIMA FERREIRAP-02 Realizar conferência minuciosa dos quantitativos antes da elaboração do orçamento, com dupla checagem por profissionais distintos (engenharia e setor requisitante). **Responsável:** VERONICA LIMA FERREIRAP-03 Manter registro documental das premissas adotadas nos estudos técnicos preliminares para rastreabilidade. **Responsável:** VERONICA LIMA FERREIRA**Ações de Contingência**C-01 Emitir relatório técnico justificando as diferenças e submetê-lo à autoridade competente para validação dos ajustes necessários. **Responsável:** LIANA URQUIZA DE SA IAZABY LUBAMBOC-02 Implementar plano de comunicação interna para mitigar impactos em cronogramas e entregas, garantindo a continuidade dos serviços essenciais. **Responsável:** LIANA URQUIZA DE SA IAZABY LUBAMBO

Número	Risco	Causa do Risco	Fase	Alocado para	Nível do Risco (I x P)	Nº Item
		Erros no edital ou possivelmente na				

R-03	Impugnação do edital	documentação técnica .	Seleção do Fornecedor	Administração	Médio
Impactos					
1	Suspensão ou adiamento do certame, resultando em atraso na contratação e no atendimento das demandas institucionais;				
2	Necessidade de republicação do edital e reabertura de prazos, com aumento do tempo e dos custos administrativos;				
3	Comprometimento do cronograma de execução de projetos ou serviços essenciais;				
Ações Preventivas					
P-01	Elaborar o edital com base em estudos técnicos preliminares consistentes, observando rigorosamente os dispositivos da Lei nº 14.133/2021 e demais normas correlatas.			Responsáveis: VERONICA LIMA FERREIRA, LIANA URQUIZA DE SA IAZABY LUBAMBO	
P-02	Promover análise jurídica prévia e revisão por equipe multidisciplinar (jurídico, engenharia, setor demandante e controle interno).			Responsável: LIANA URQUIZA DE SA IAZABY LUBAMBO	
P-03	Assegurar clareza, objetividade e coerência entre o termo de referência, as eespecificações técnicas e as condições editalícias, evitando restrições indevidas à competitividade.			Responsáveis: VERONICA LIMA FERREIRA, LIANA URQUIZA DE SA IAZABY LUBAMBO	
Ações de Contingência					
C-01	Caso haja impugnação, instaurar análise imediata pelo setor jurídico e técnico, com emissão de parecer conclusivo em prazo reduzido, evitando paralisação desnecessária do processo. Corrigir ou ajustar o edital, se necessário, promovendo a republicação e readequação dos prazos de forma célere e transparente.			Responsáveis: LIANA URQUIZA DE SA IAZABY LUBAMBO, VERONICA LIMA FERREIRA	
C-02	Registrar as causas da impugnação e as medidas adotadas, para subsidiar ações corretivas e aperfeiçoar futuras elaborações de editais.			Responsável: VERONICA LIMA FERREIRA	

Número	Risco	Causa do Risco	Fase	Alocado para	Nível do Risco (I x P)	Nº Item
R-04	Seleção irregular de empresas pela adequada dos atestados de capacidade técnica ou interpretação equivocada dos requisitos previstos no edital.	Inconsistências na verificação dos documentos comprobatórios, ausência de conferência ou interpretação equivocada dos requisitos previstos no edital.	Seleção do Fornecedor	Administração	Médio	
Impactos						
1	Possibilidade de contratação de empresa sem capacidade técnica para executar o objeto, resultando em falhas, atrasos ou paralisação dos serviços;					
2	Comprometimento da qualidade do objeto contratado e prejuízo à eficiência administrativa;					
3	Necessidade de rescisão contratual, aplicação de penalidades e realização de novo processo licitatório, gerando custos adicionais e retrabalho;					
Ações Preventivas						
P-01	ealizar capacitação contínua dos servidores responsáveis pela análise de habilitação técnica, com ênfase nos requisitos da Lei nº 14.133/2021 e nas boas práticas de avaliação documental.			Responsável: LIANA URQUIZA DE SA IAZABY LUBAMBO		
P-02	Utilizar checklists padronizados para conferência de atestados, certidões e demais documentos comprobatórios, reduzindo o risco de omissões ou interpretações divergentes.			Responsável: VERONICA LIMA FERREIRA		
P-03	Assegurar que os critérios de habilitação técnica estejam redigidos de forma objetiva, clara e compatível com o objeto licitado.			Responsável: VERONICA LIMA FERREIRA		
Ações de Contingência						
C-01	Caso seja constatada seleção irregular após a fase de habilitação, instaurar processo de revisão imediata, com reavaliação da documentação e eventual desclassificação da empresa indevidamente habilitada.			Responsável: VERONICA LIMA FERREIRA		
C-02	Suspender temporariamente o procedimento licitatório até a correção da falha, garantindo a lisura e a legalidade do certame.			Responsável: LIANA URQUIZA DE SA IAZABY LUBAMBO		
C-03	Informar à assessoria jurídica e aos órgãos de controle interno sobre as medidas adotadas e os ajustes implementados.			Responsável: LIANA URQUIZA DE SA IAZABY LUBAMBO		

4. Acompanhamento das Ações de Tratamento de Riscos

Nenhum acompanhamento incluído.

5. Responsáveis / Assinantes

Equipe de Planejamento

VERONICA LIMA FERREIRA

Tecnica Judiciária



Assinou eletronicamente em 10/11/2025 às 14:08:19.

