

Fundação Joaquim Nabuco
Av. Desseneta de Aguiar, 2187 | Casa Forte 52061-540 | Recife - PE
Fone: (81) 3073-6363 Fax: (81) 3073-6203

Campus Anísio Teixeira
Av. Dois Irmão, 92. Apícuos, Recife, PE

Edifício Dirceu Pessoa - Projeto de Adequação de Guarda do Acervo

Título: Arquitetura - Plantas Baixas - Pav. 04, 05, Corte AA' e Planta de Coberta

Escala: 1/100

Prancha:
02/04

Proprietário

Projeto:

RONALDO DE CARVALHO L'AMOUR FILHO - CAU - A11692-0 PE

Construtor

legenda


DEMOLIR DIVISÓRIA EM MADEIRA




DEMOLIR DIVISÓRIA EM GESSO ACARTONADO




CONSTRUIR DIVISÓRIA EM GESSO ACARTONADO

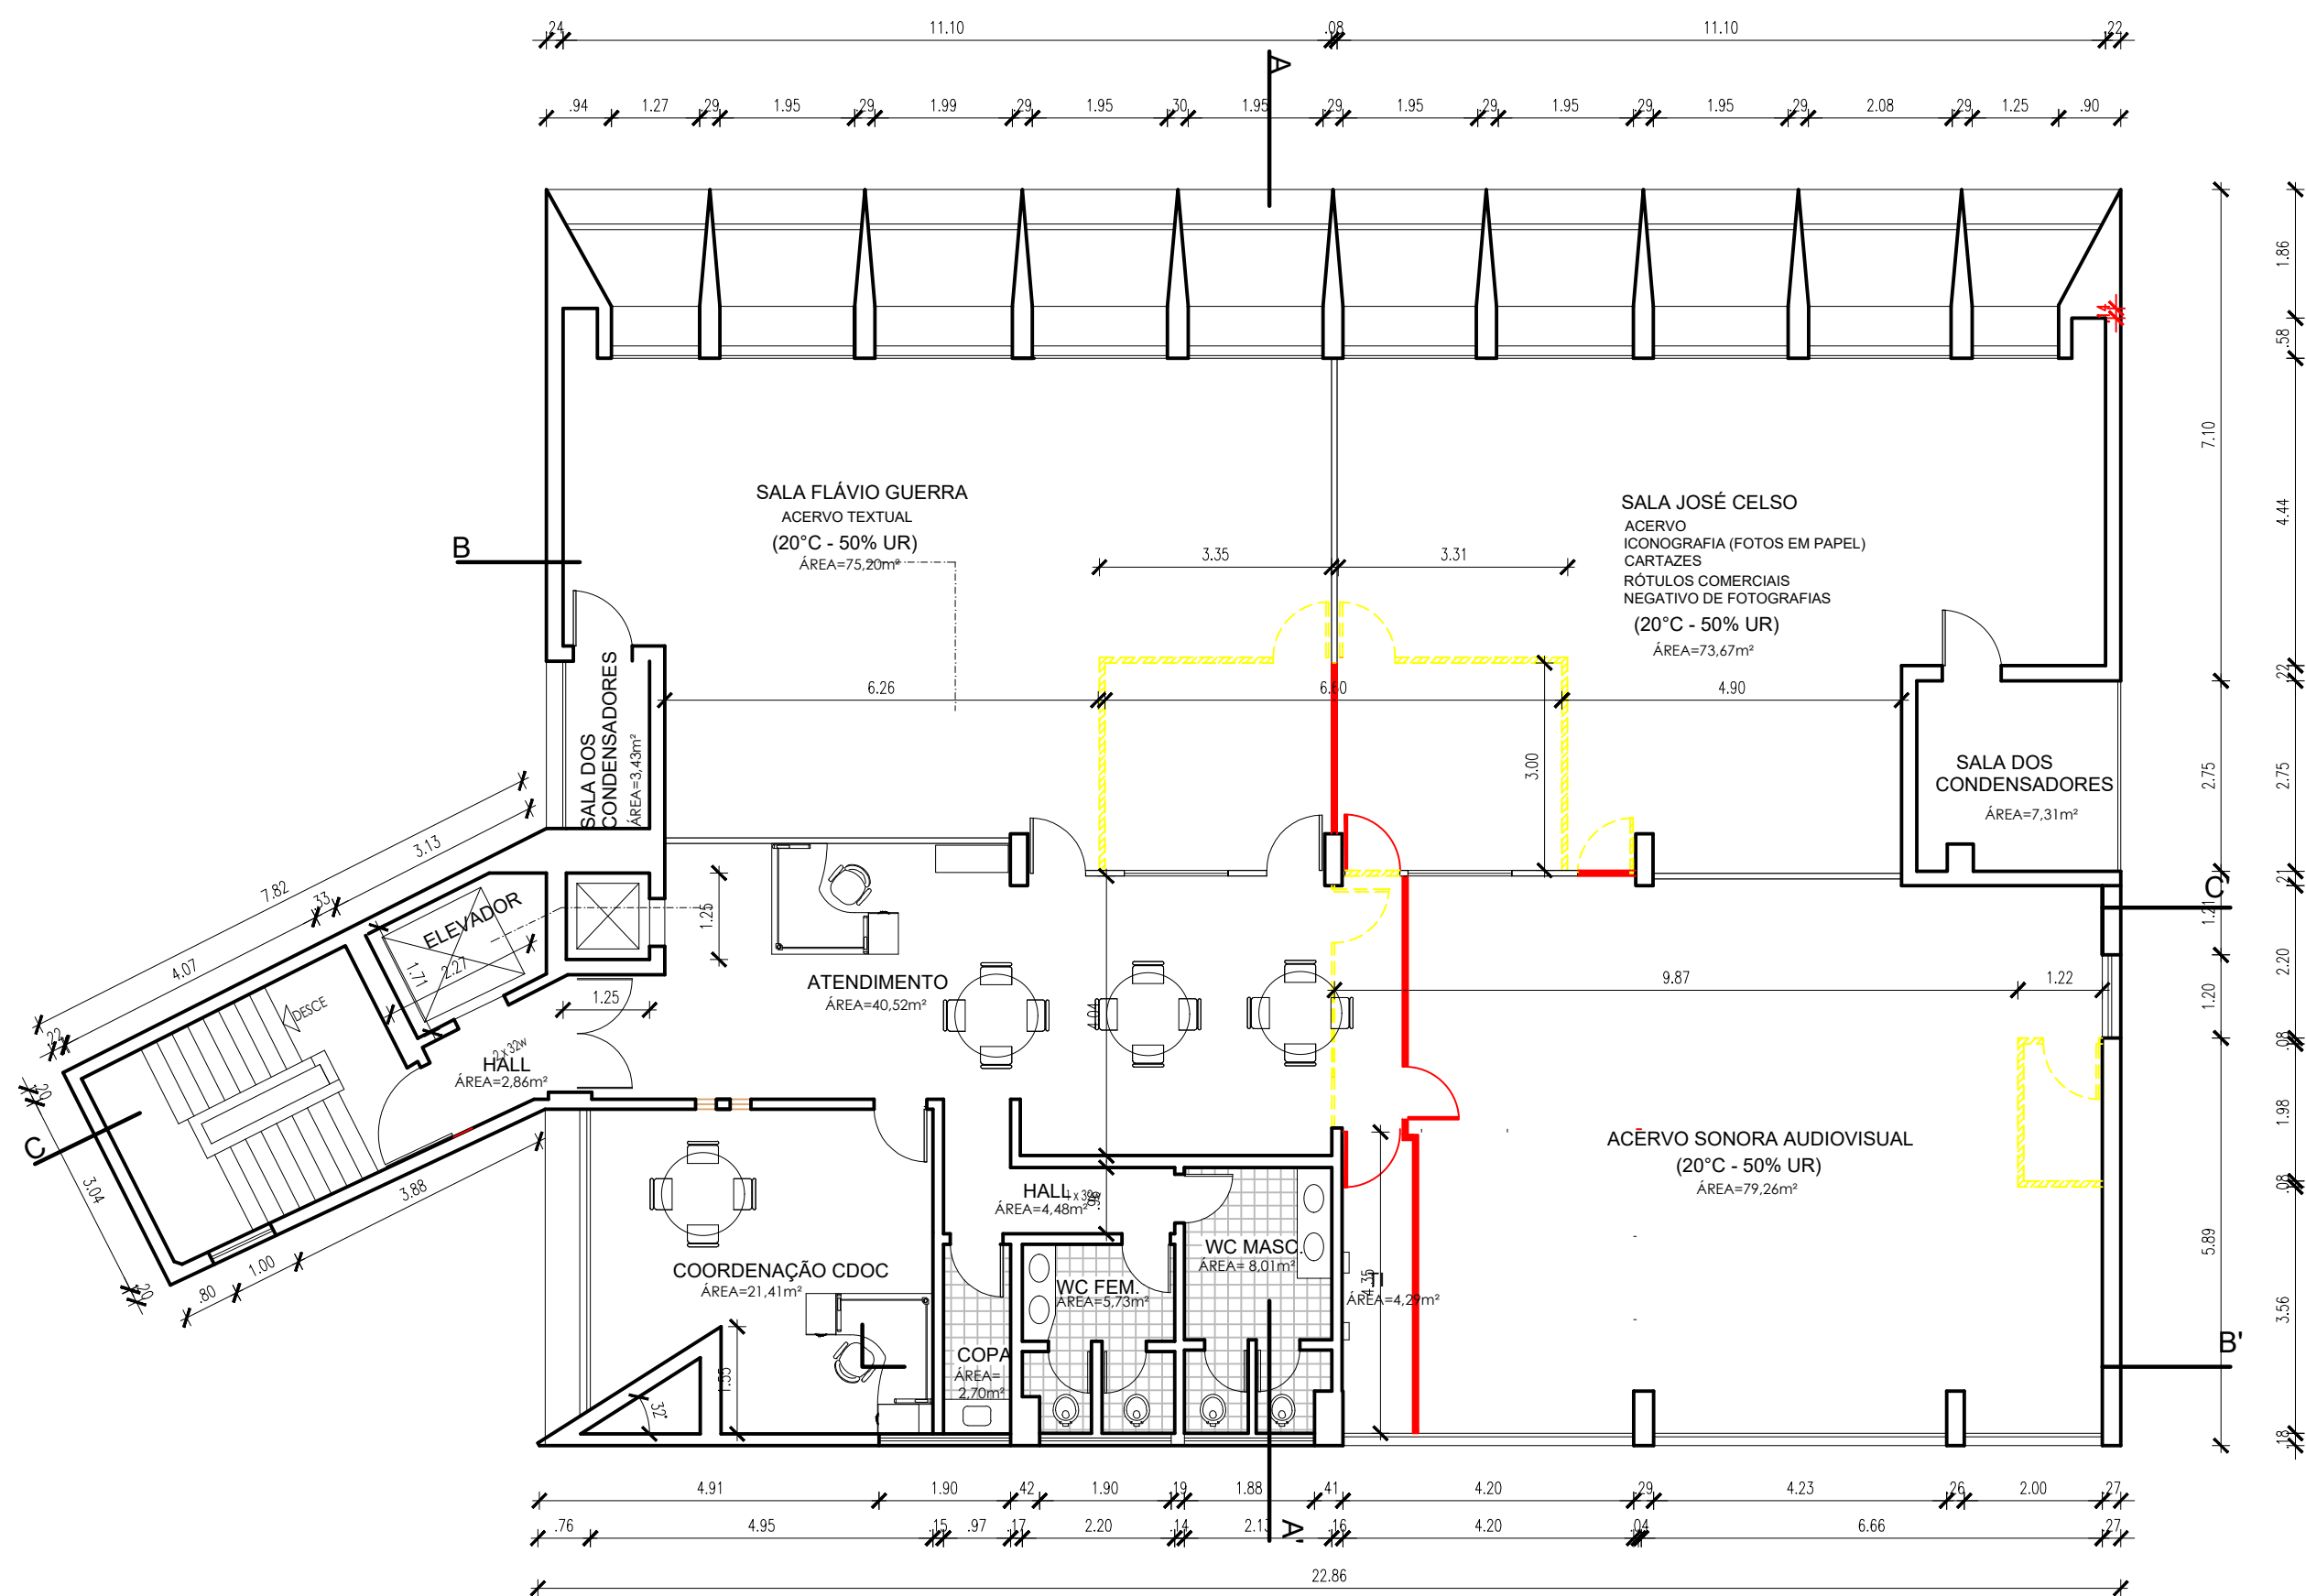


PLANTA BAIXA 4º PAVIMENTO
ESCALA 1/100

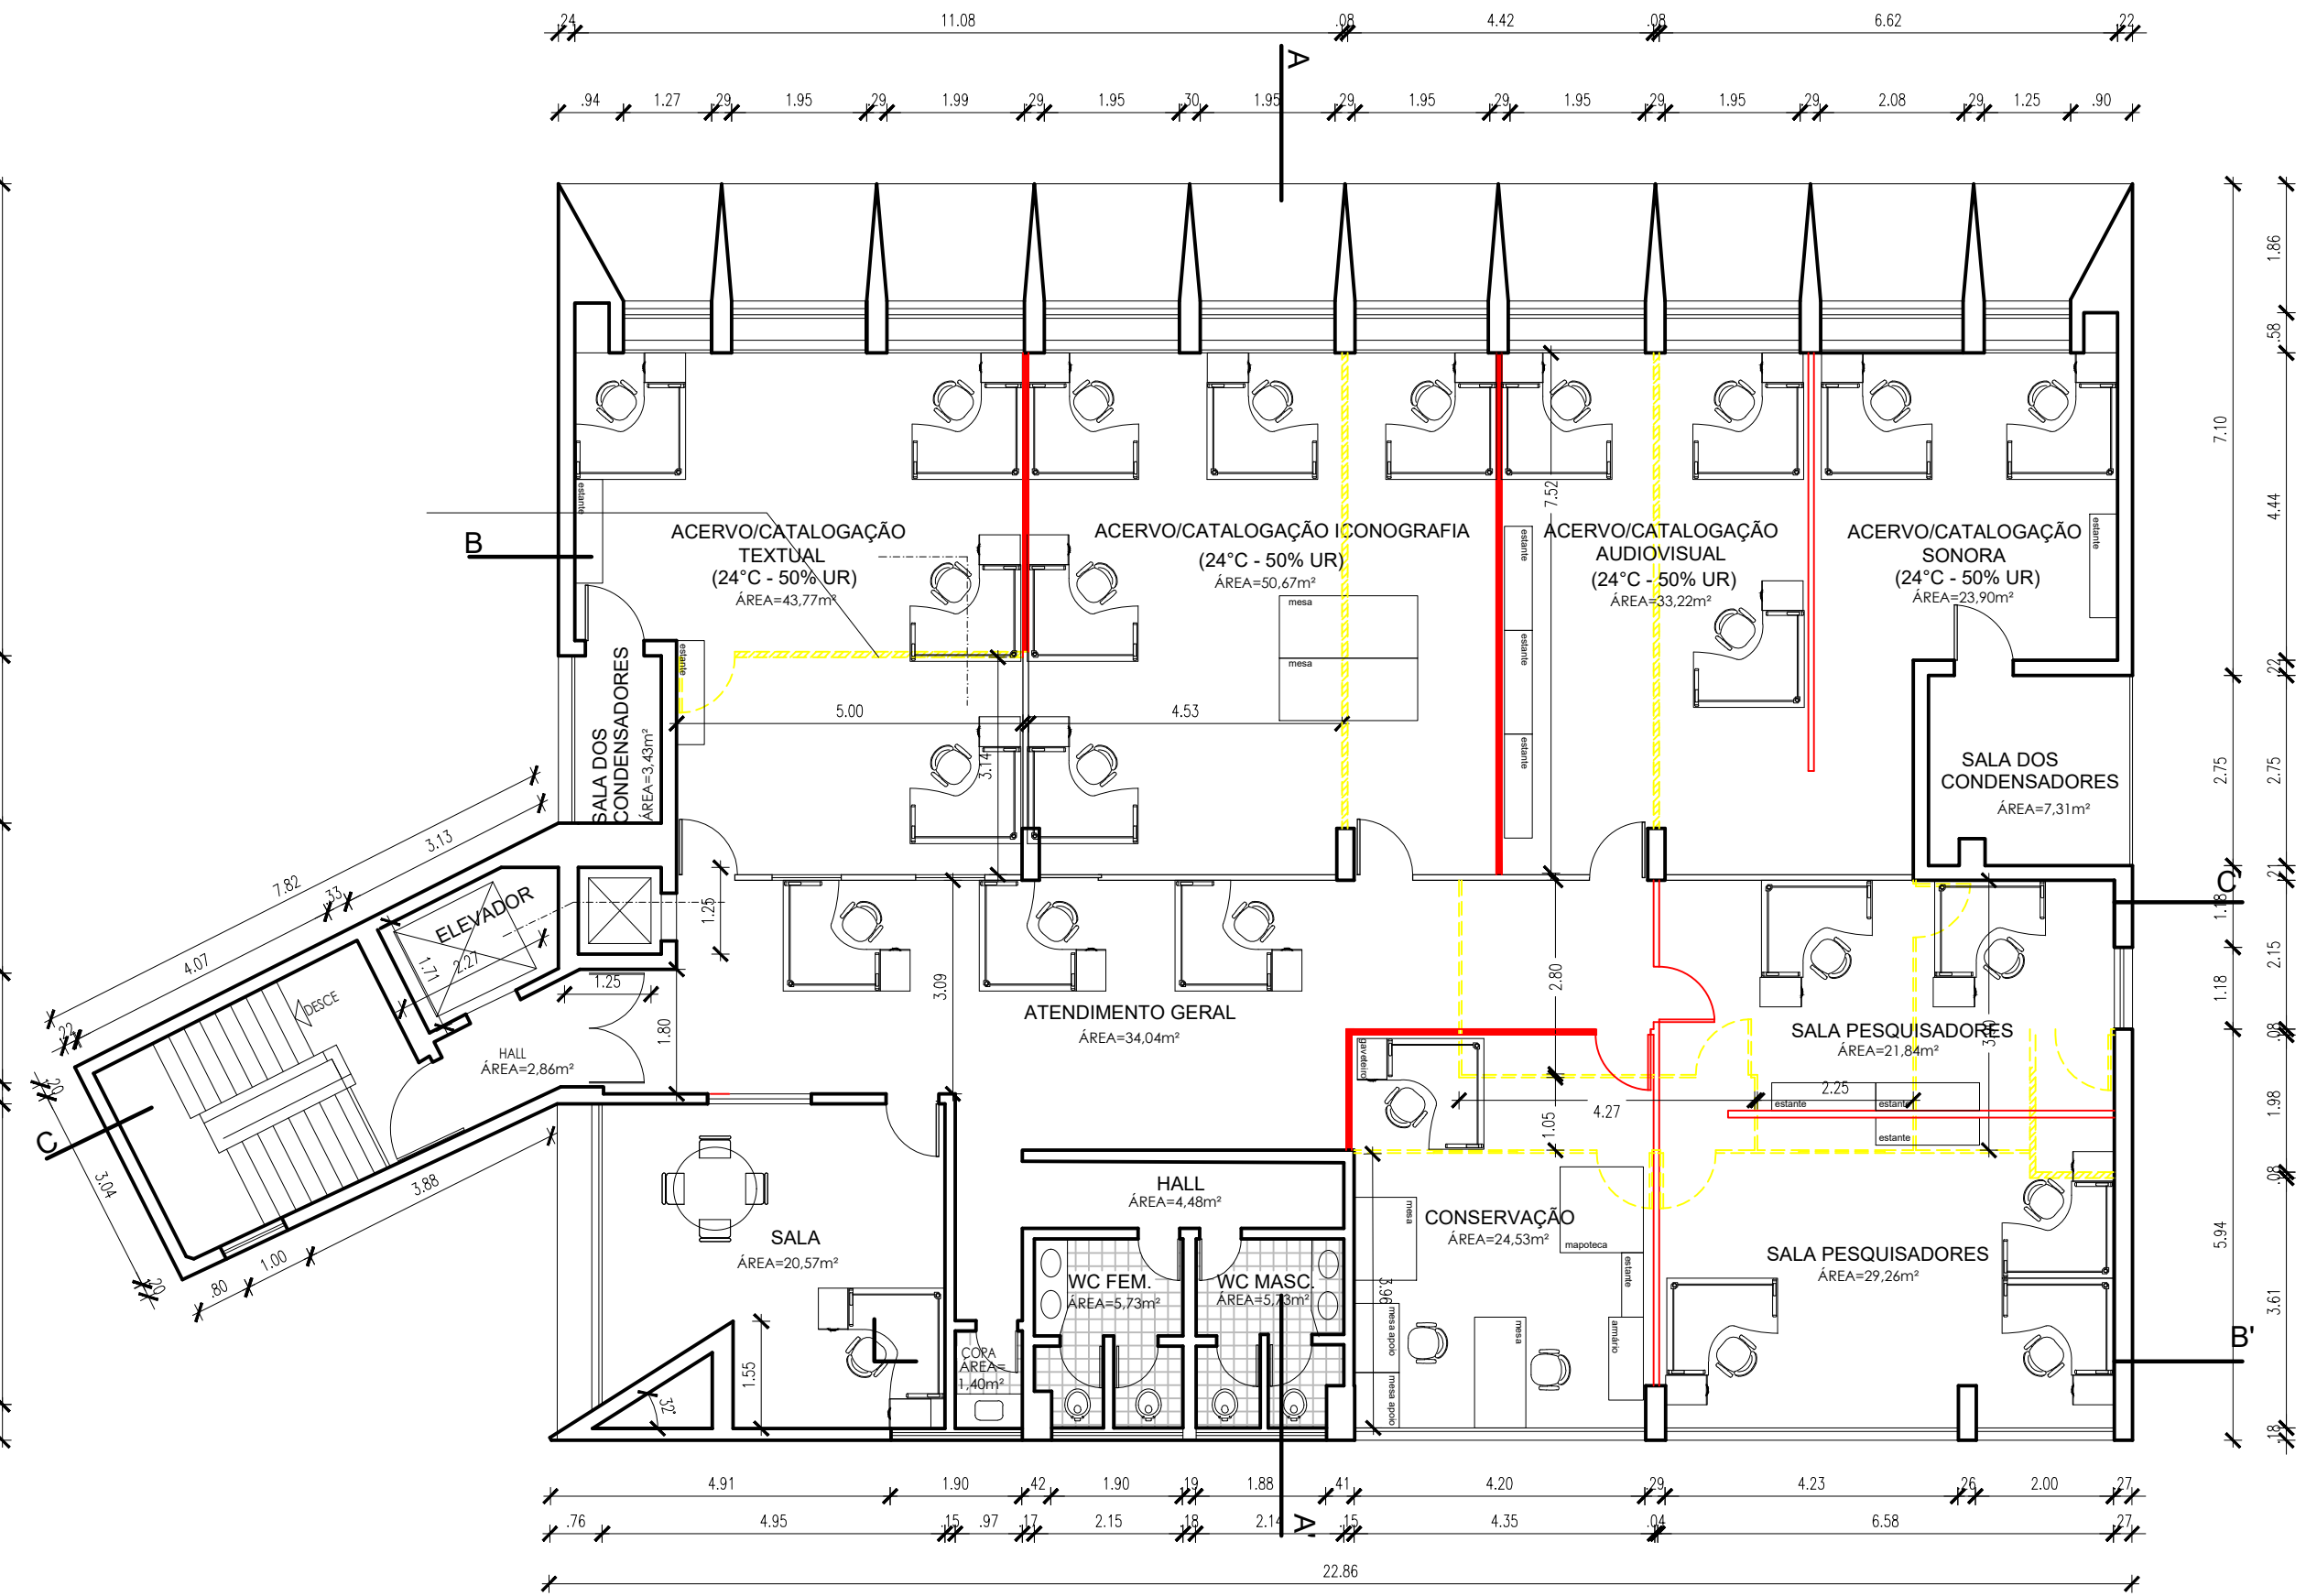

PLANTA BAIXA 5º PAVIMENTO
ESCALA 1/100

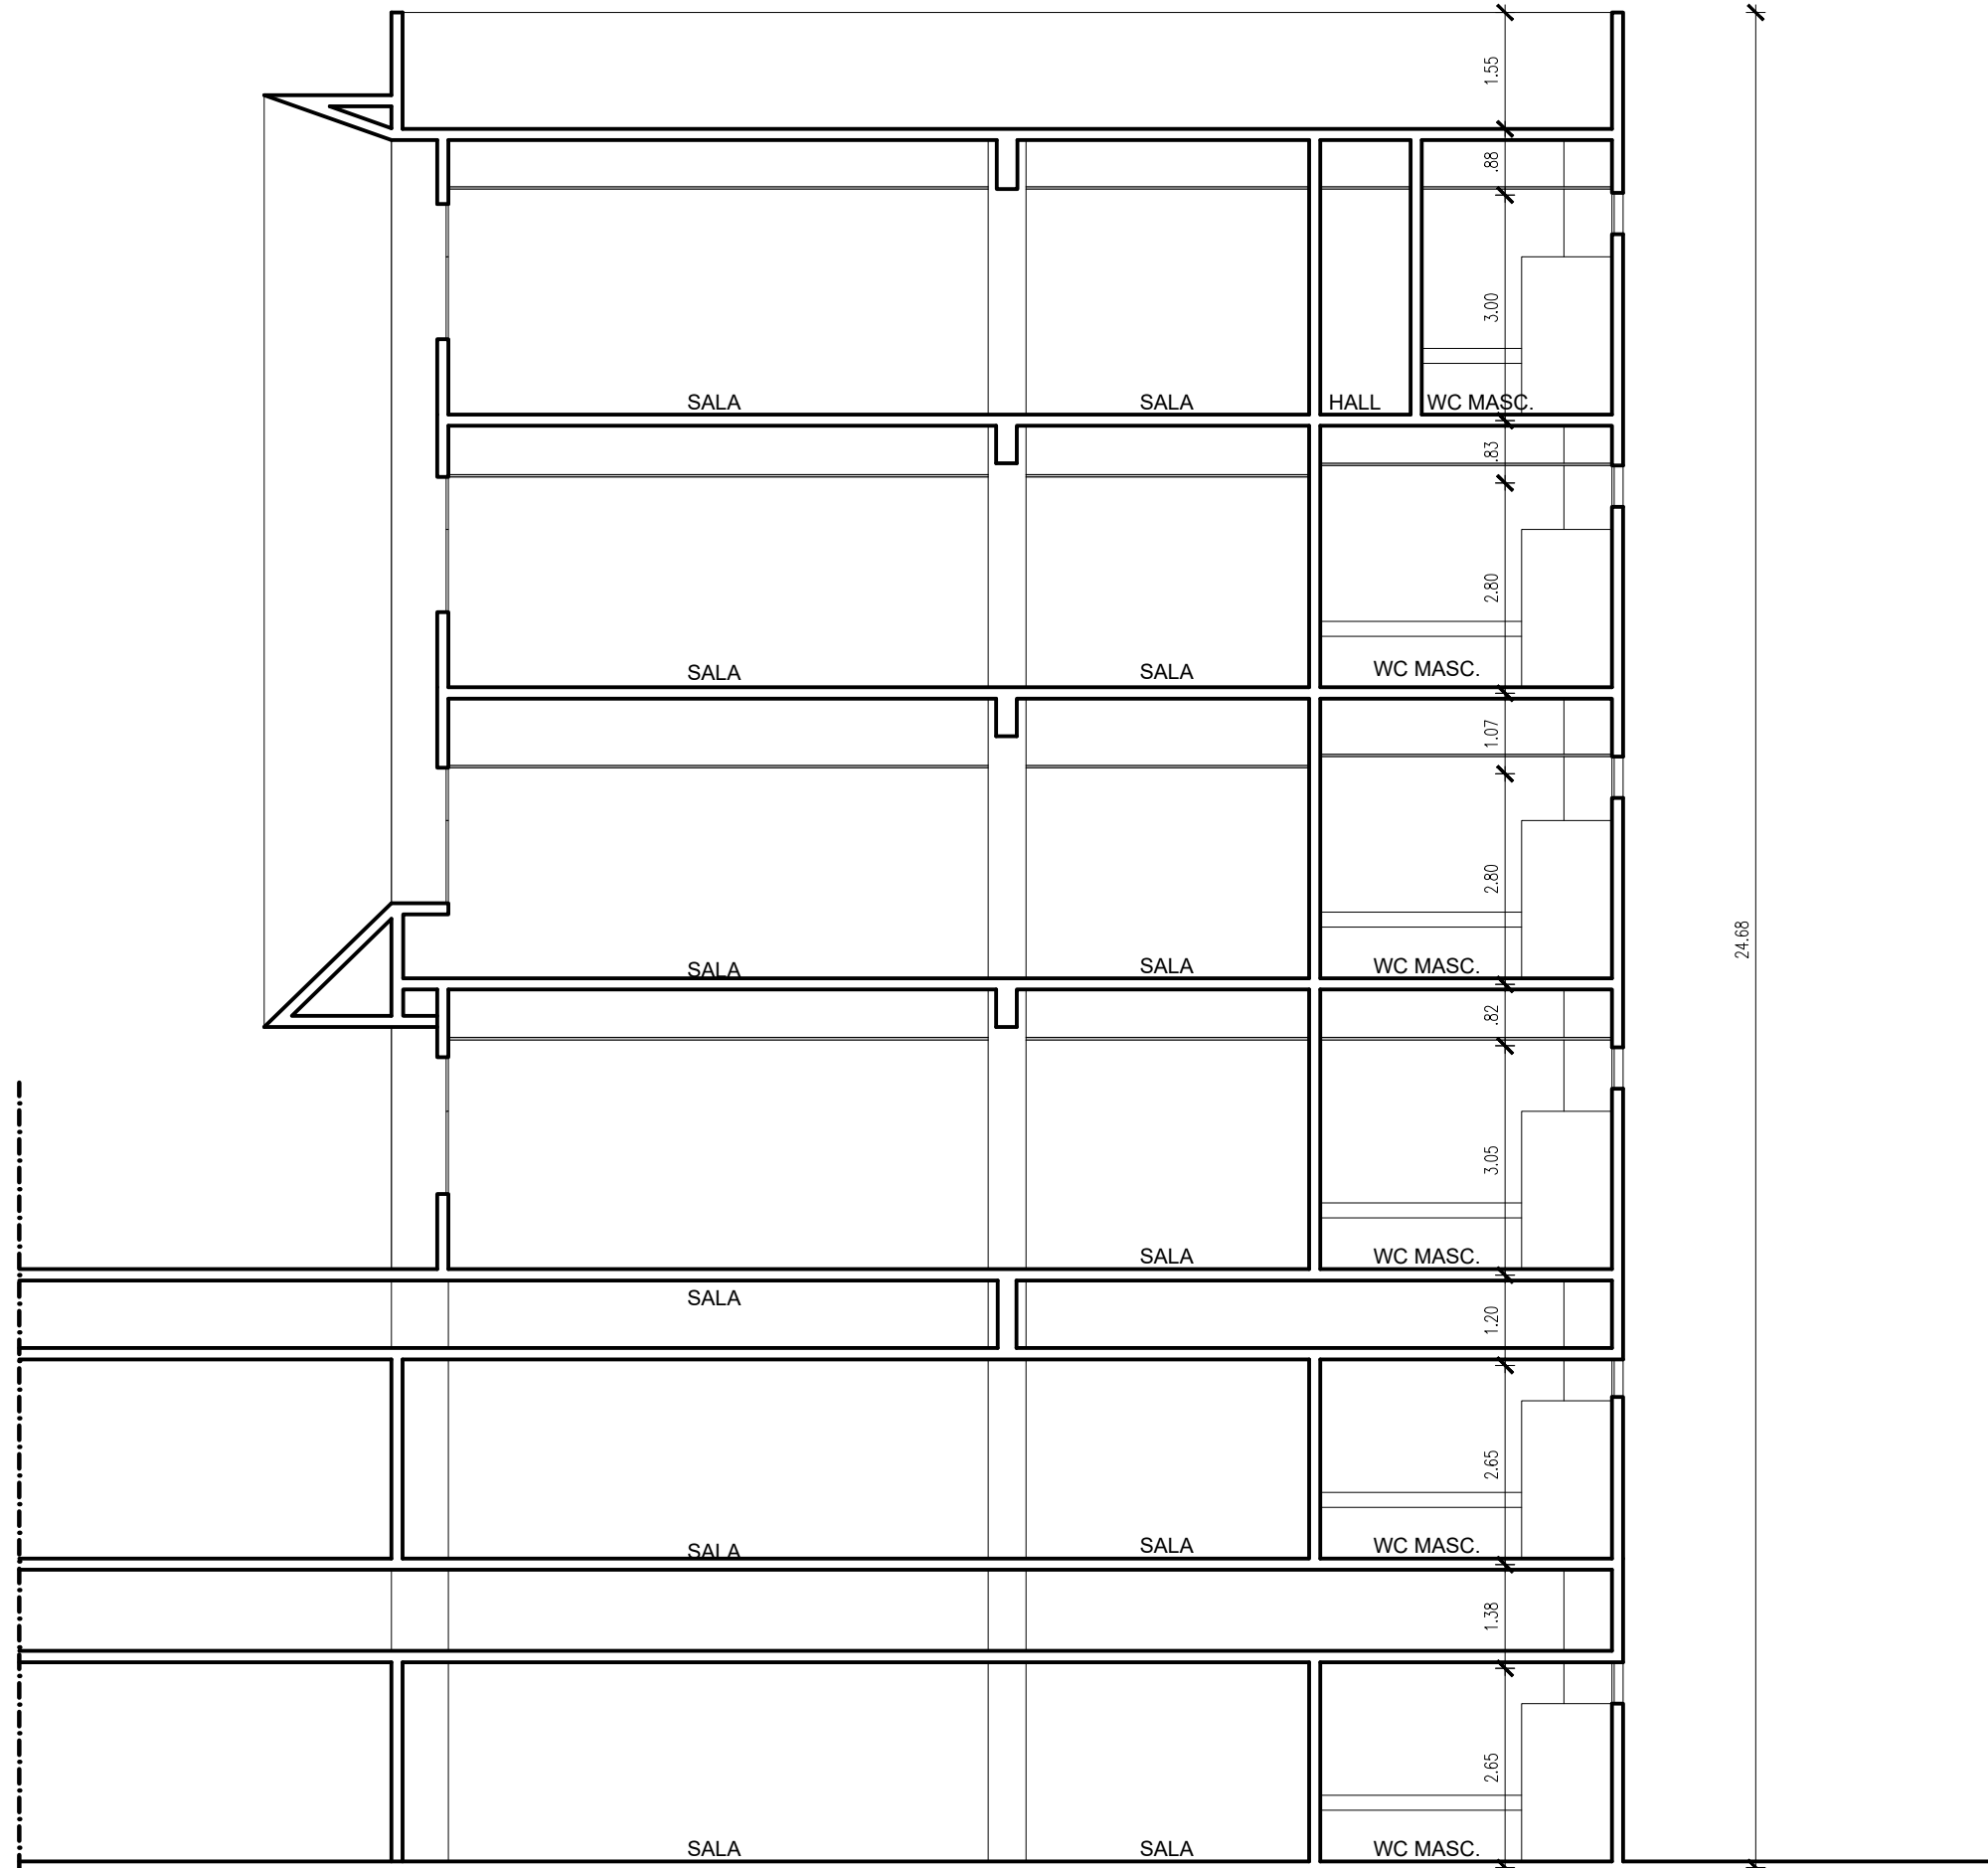

CORTE AA'
ESCALA 1/100

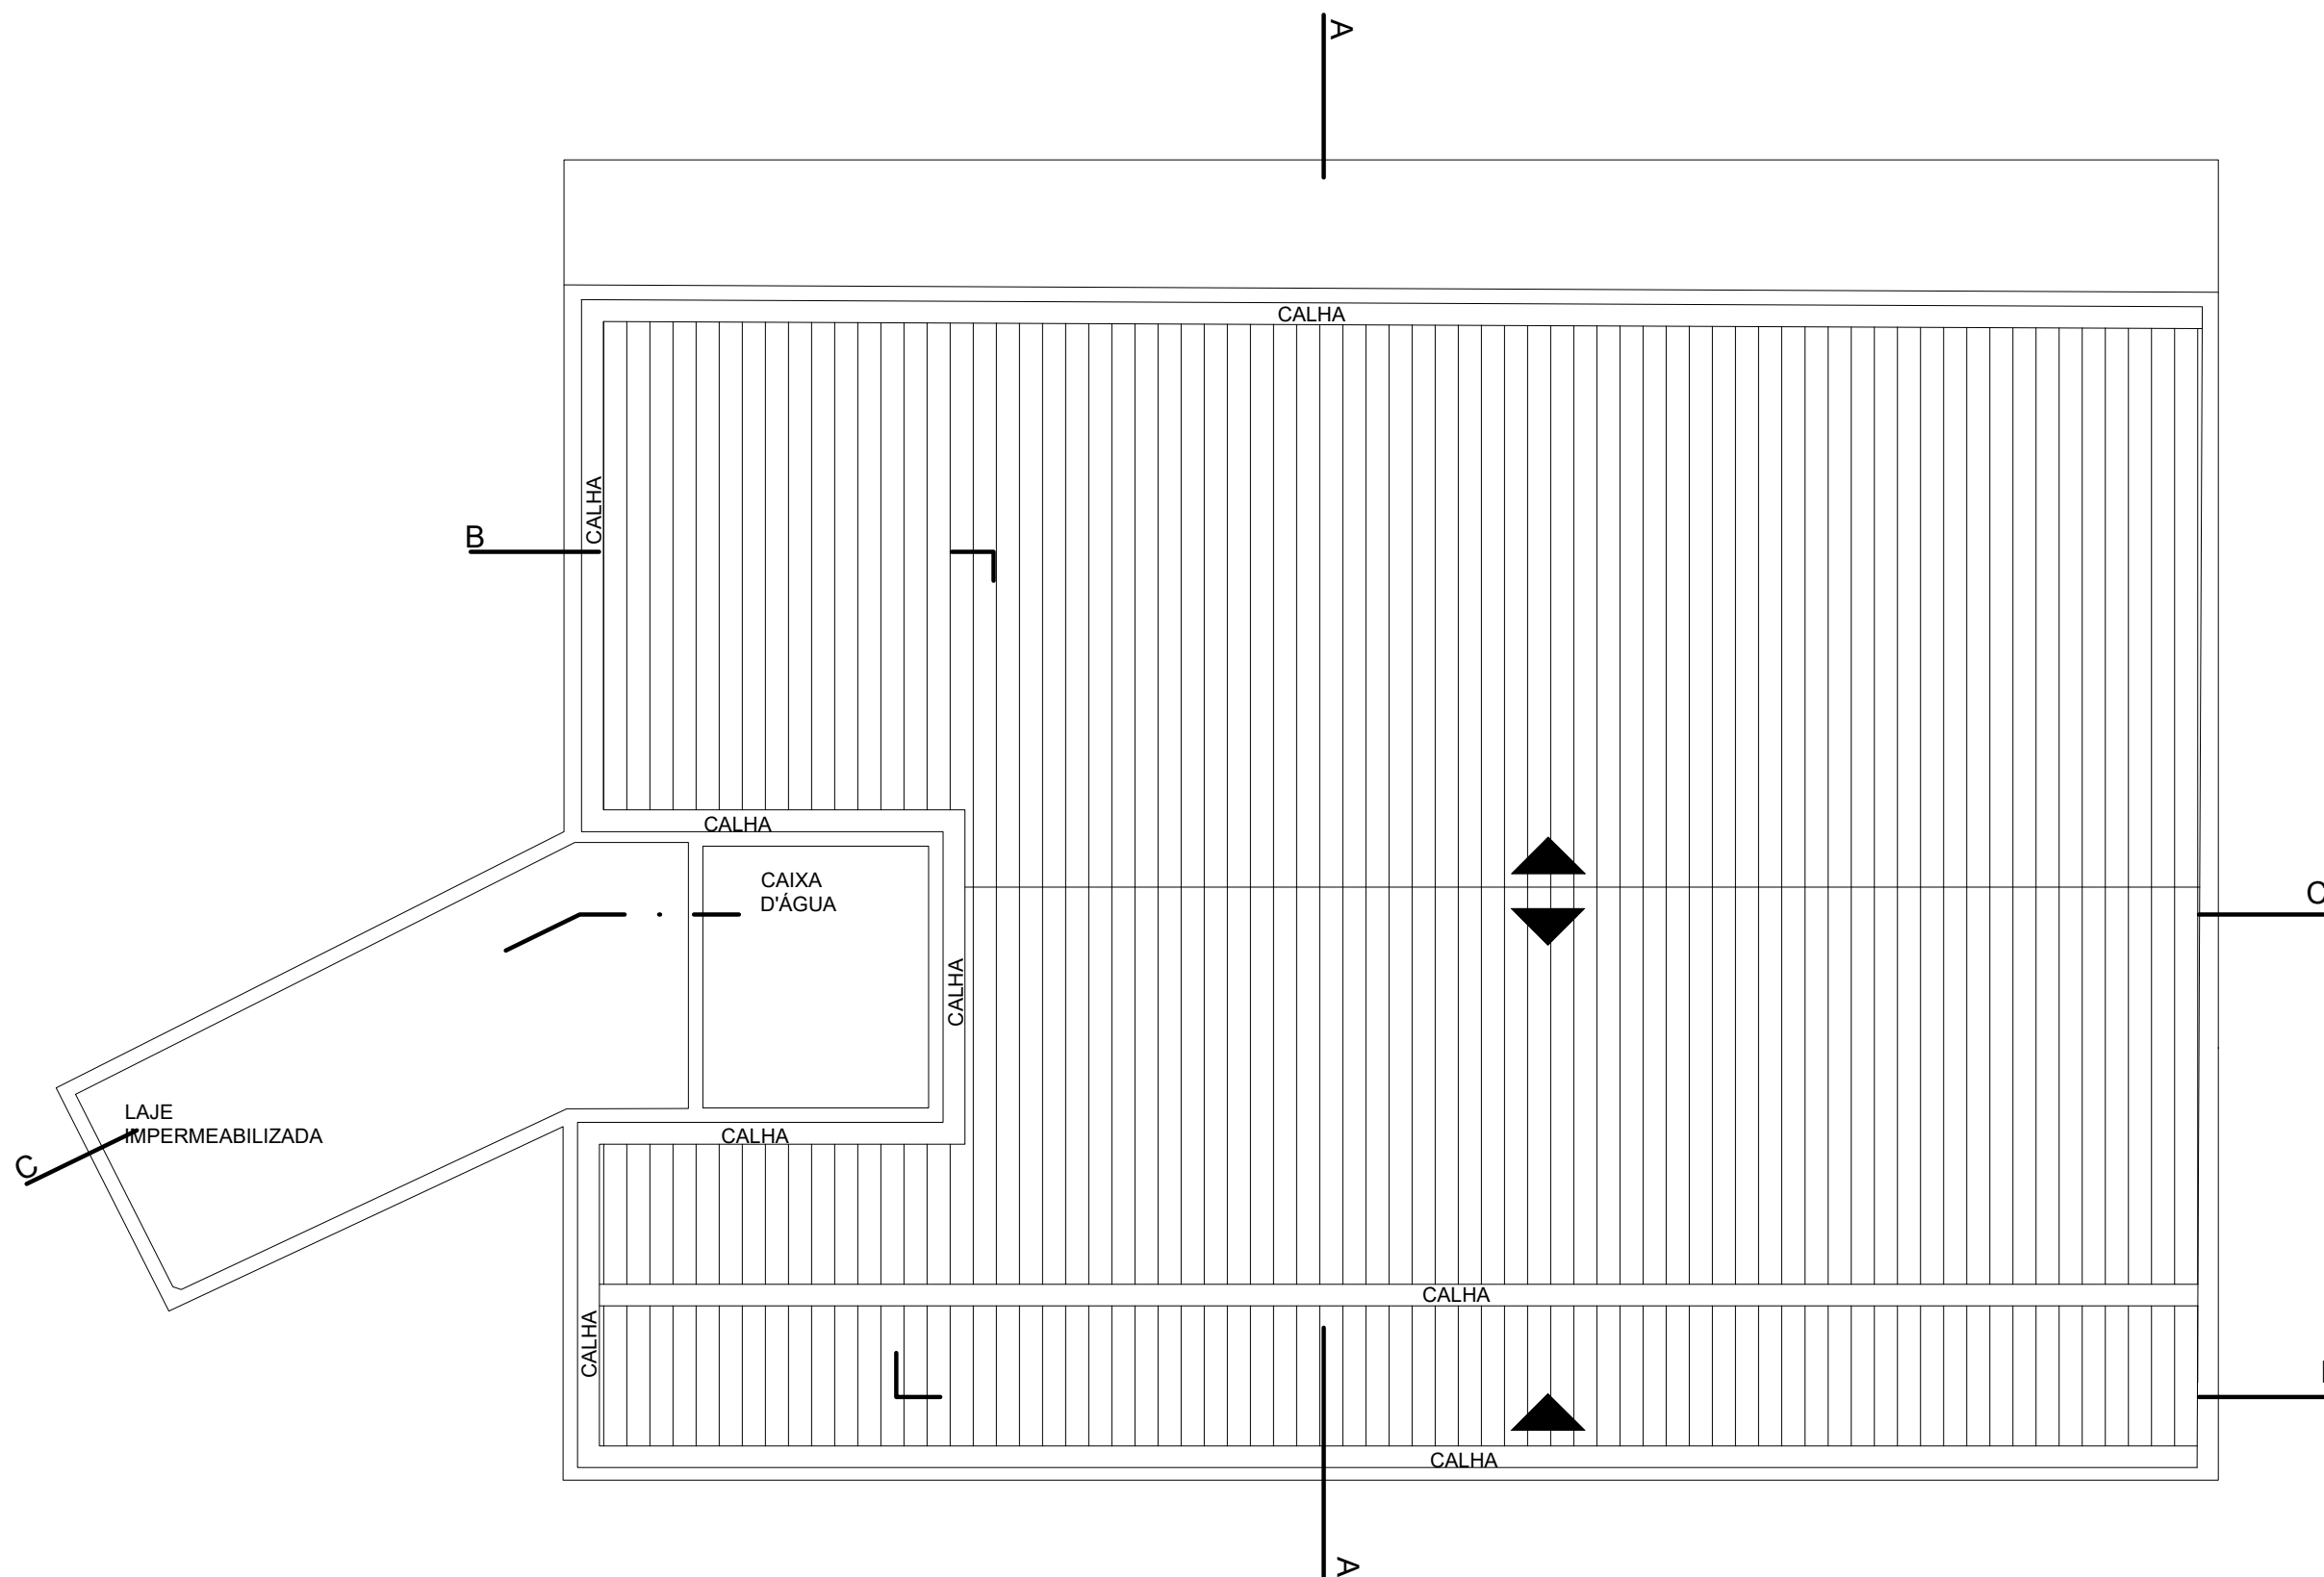

PLANTA BAIXA DE COBERTA
ESCALA 1/100