

Fundação Joaquim Nabuco
Av. Dessenete de Aguiar, 2187 | Casa Forte 52061-540 | Recife - PE
Fone: (81) 3073-6363 Fax: (81) 3073-6203

Campus Anísio Teixeira
Av. Dois Irmão, 92. Apícuos, Recife, PE

Edifício Dirceu Pessoa - Projeto de Adequação de Guarda do Acervo

Título: Instalações - Plantas Baixas - Pav. 04, 05, Corte AA' e Planta de Coberta

Escala: 1/100

Data: Set/2025

Prancha:
02/02


Proprietário

Projeto:


RONALDO DE CARVALHO L'AMOUR FILHO - CAU - A11692-0 PE

Construtor


LEGENDA	DESCRIÇÃO
	TOUACA AO PISO
	TOUACA BAIXA
	TOUACA MÉDIA
	TOUACA ALTA
	INTERRUPTOR 1 BICOES
	INTERRUPTOR 2 BICOES
	INTERRUPTOR 3 BICOES
	CAIXA DE LÓGICA COM 2 PORTOS ALTA
	CAIXA DE LÓGICA COM 2 PORTOS ALTA
	PONTO DE LUZ NA PAREDE
	QUANDO DE ILUMINAR
	QUANDO ELÉTRICO
	QUANDO DE TELEFONIA
	QUANDO DE REDE LÓGICA
	CAIXA DE PASSAGEM BAIXA
	CAIXA DE PASSAGEM MÉDIA
	CAIXA DE PASSAGEM ALTA
	LÂMPADA LED TUBULAR

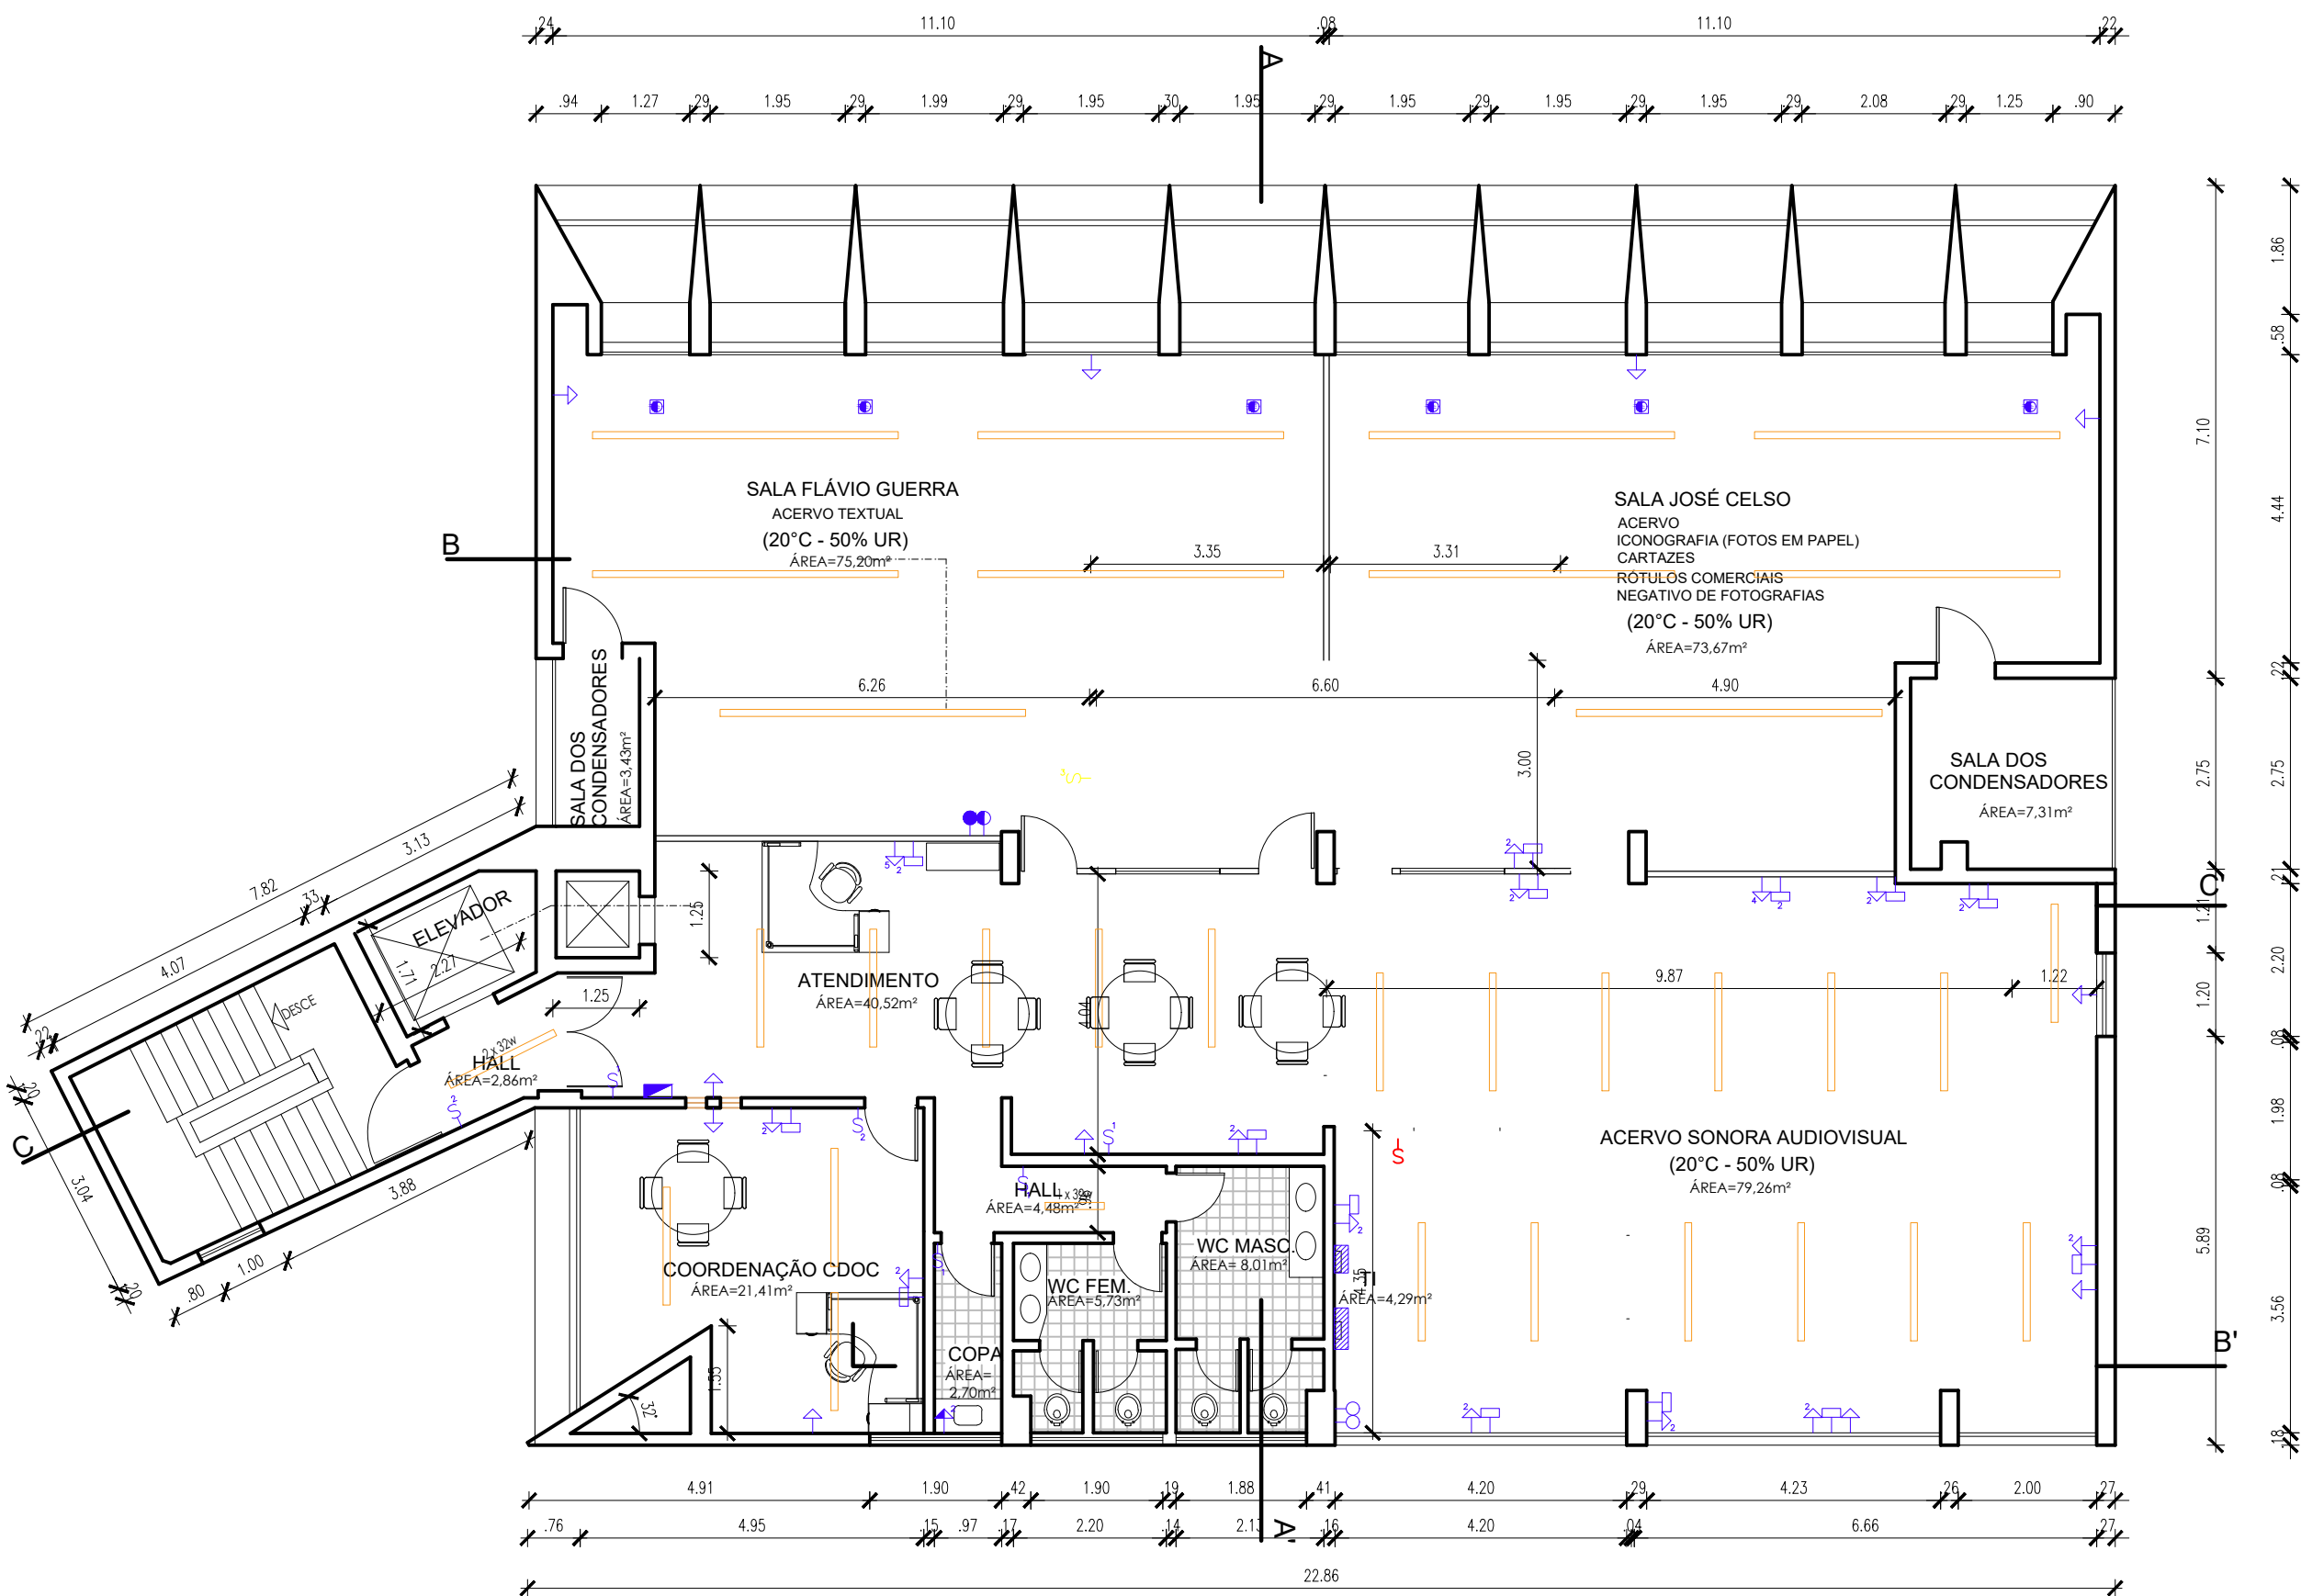


PLANTA BAIXA 4º PAVIMENTO
ESCALA 1/100

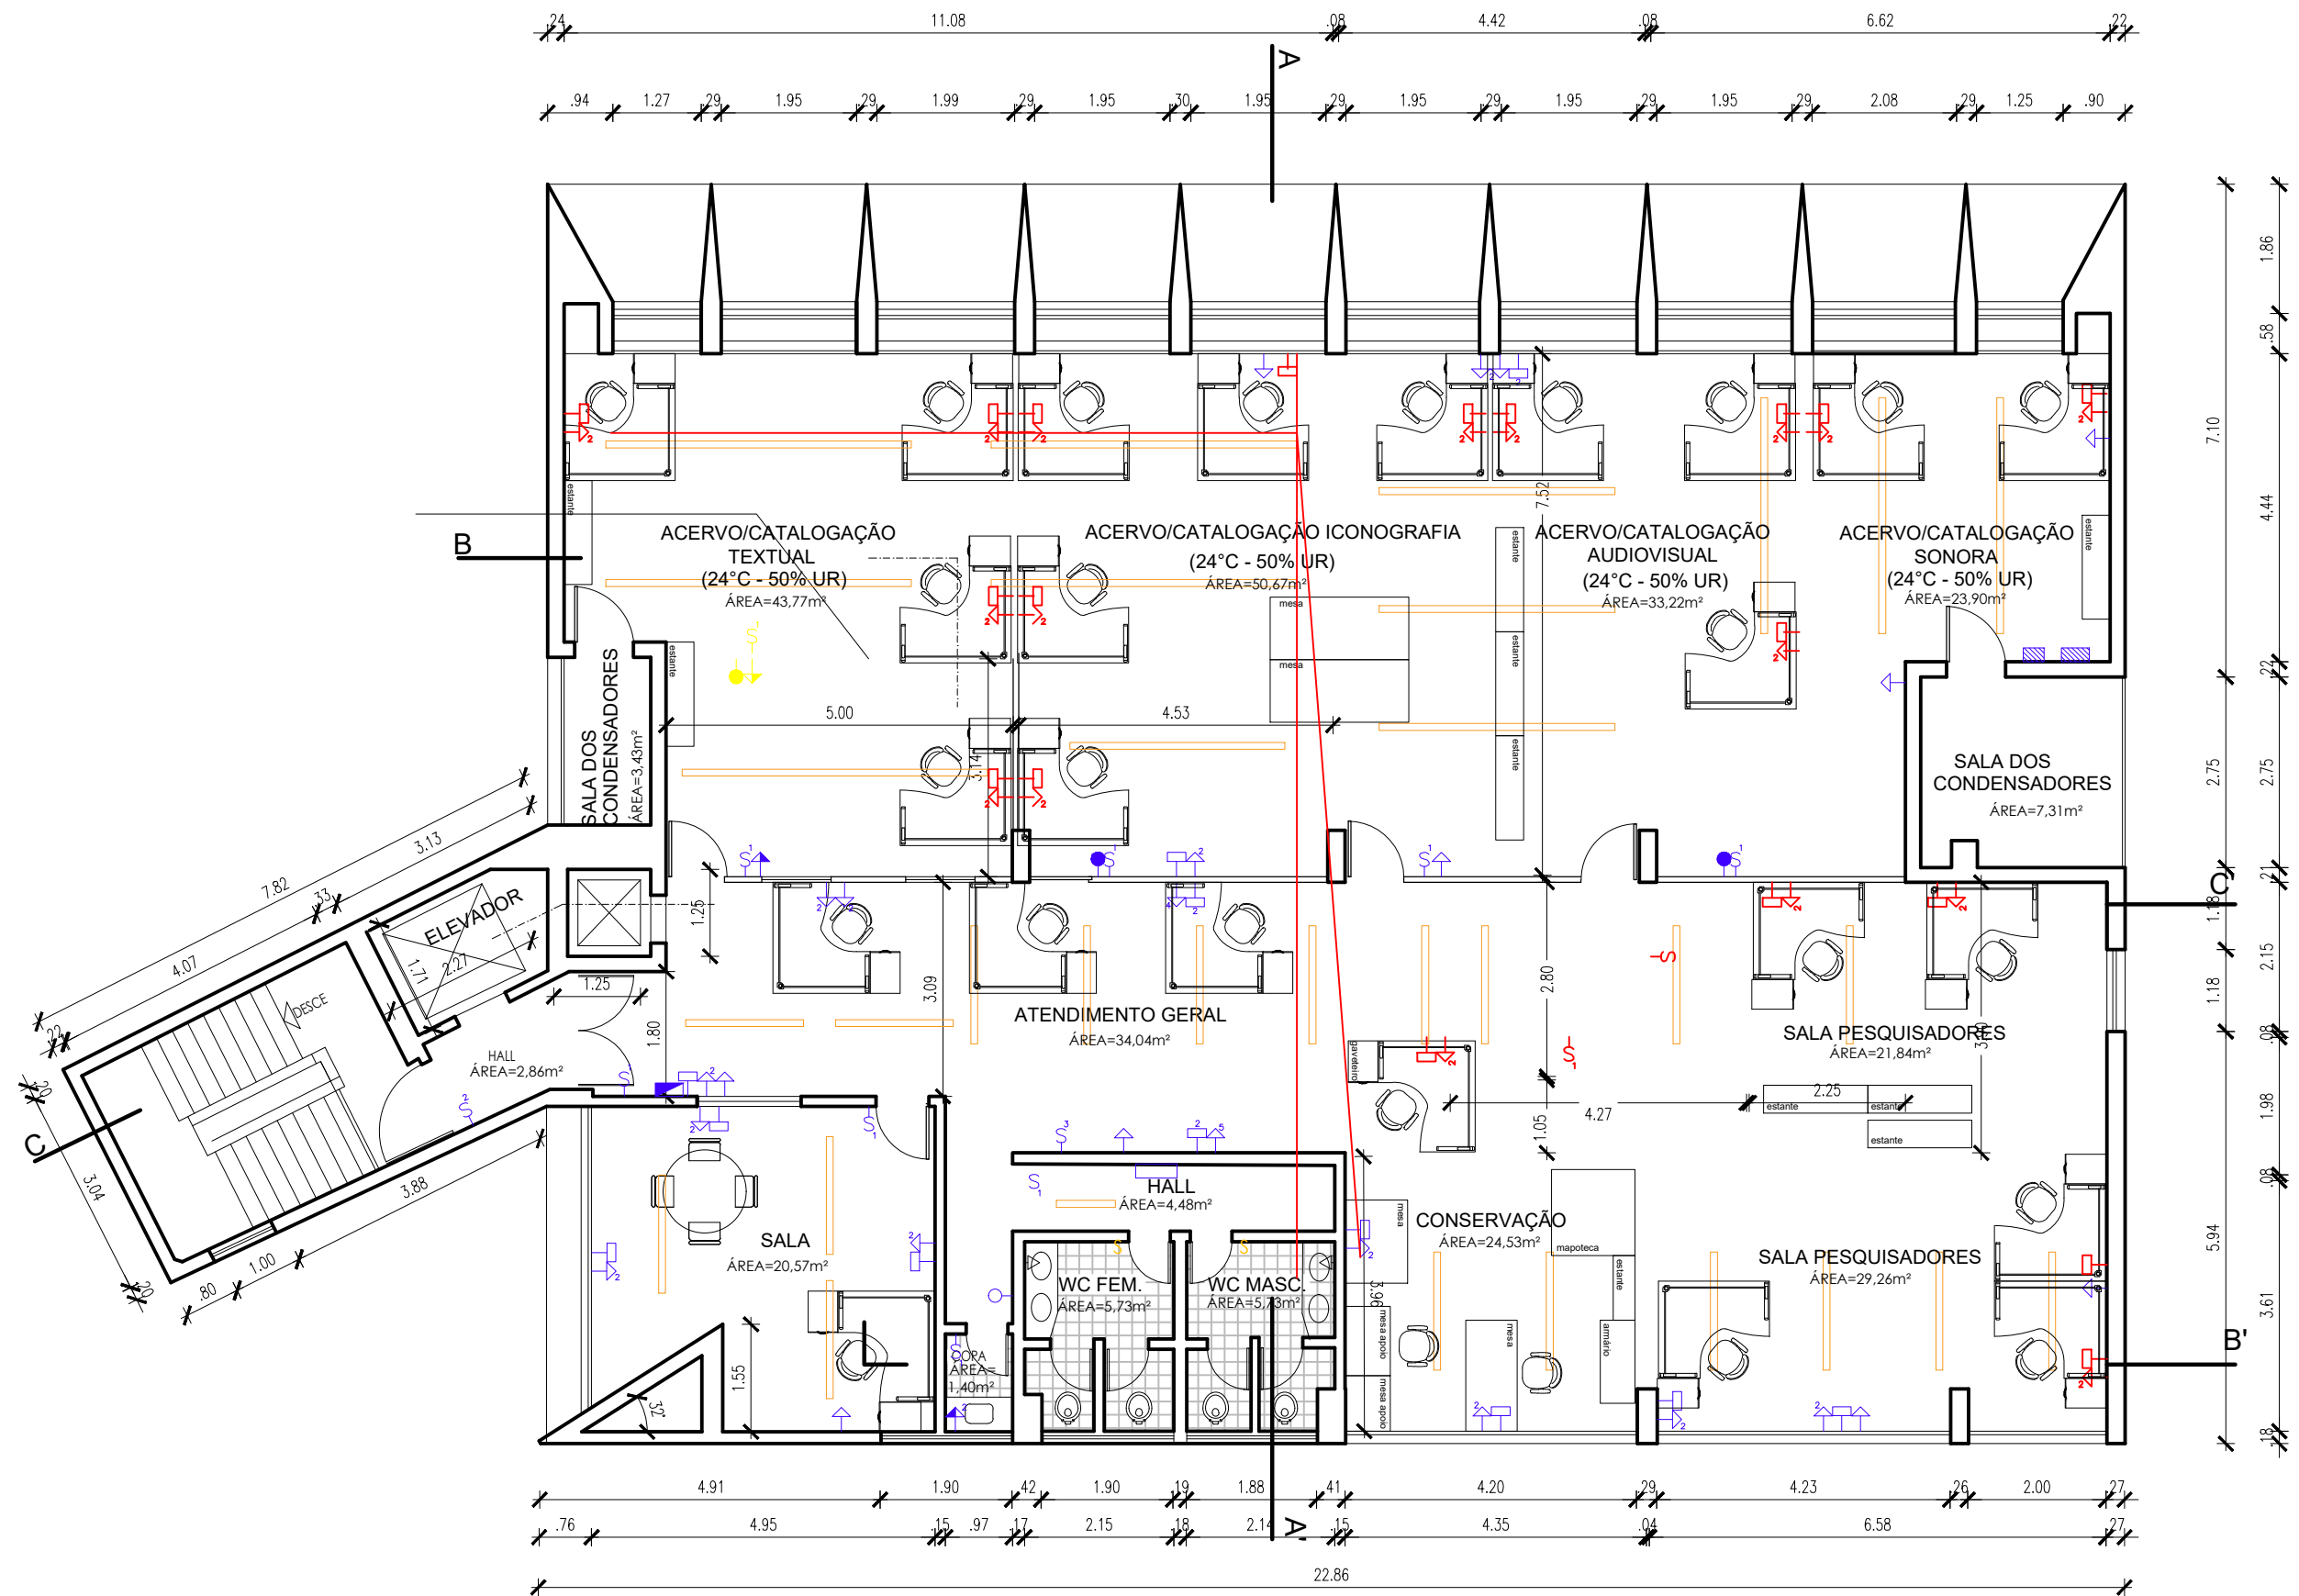

PLANTA BAIXA 5º PAVIMENTO
ESCALA 1/100

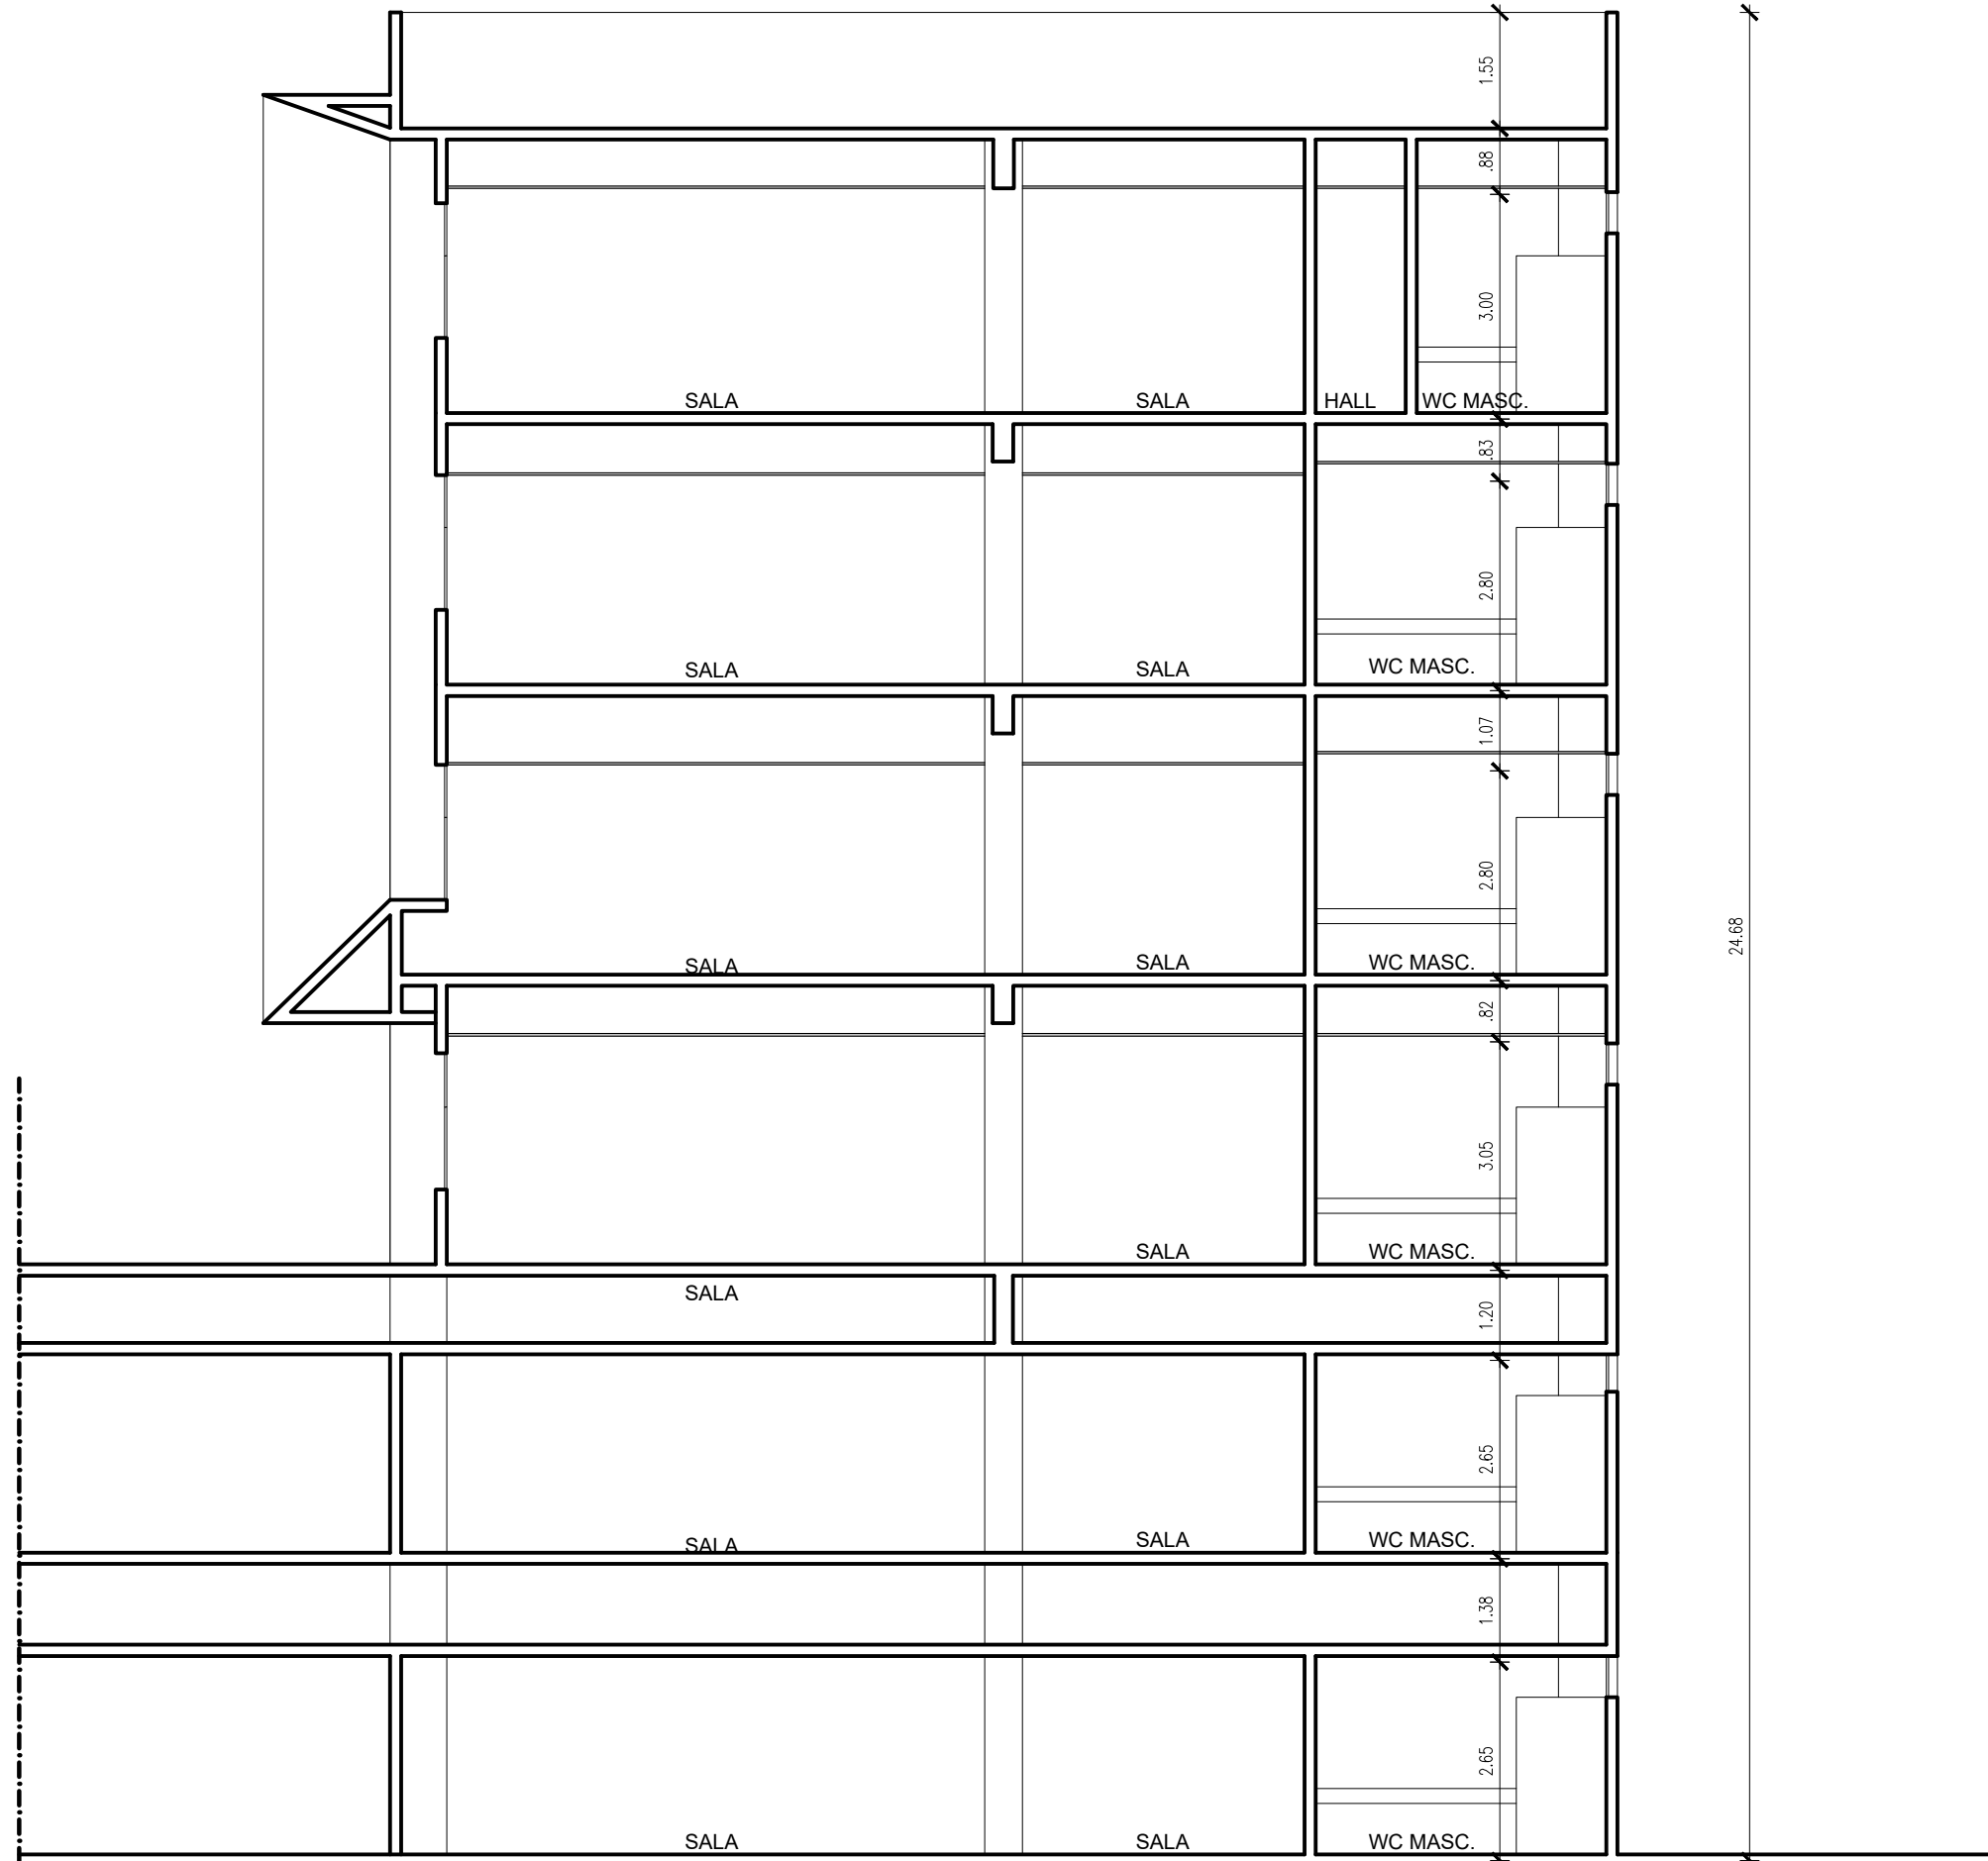

CORTE AA'
ESCALA 1/100

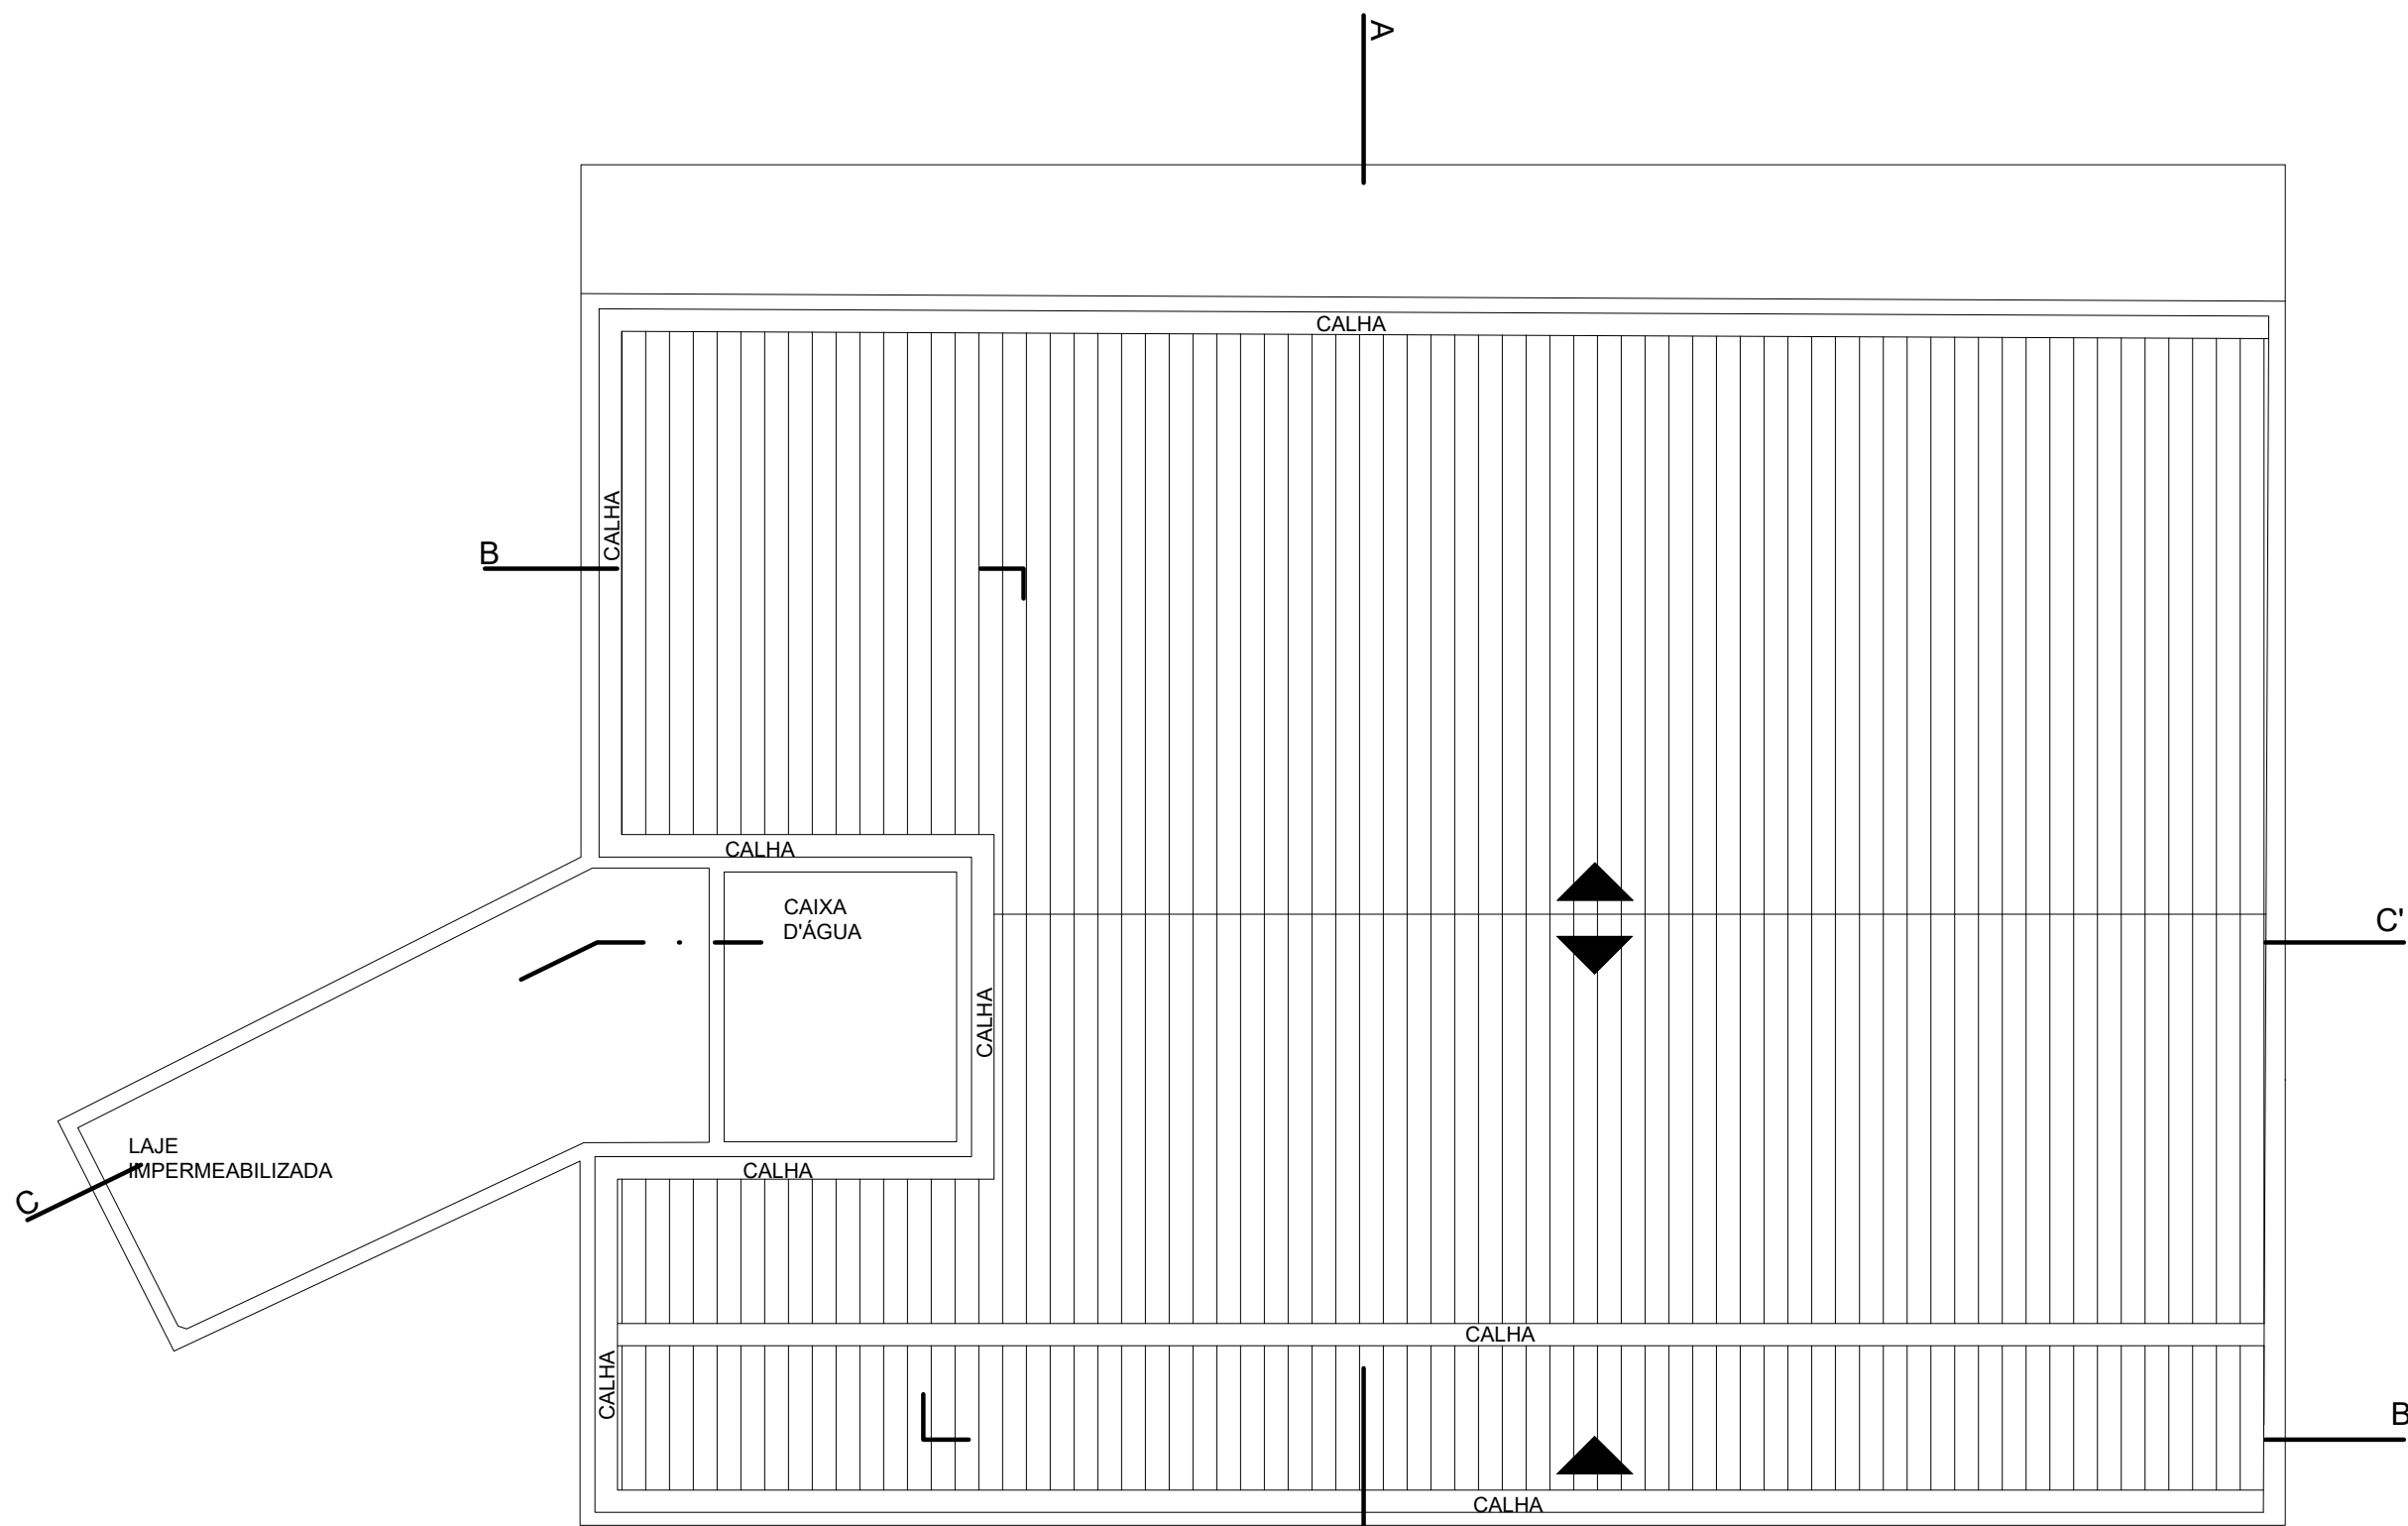

PLANTA BAIXA DE COBERTA
ESCALA 1/100