


LEGENDA:

-  PAREDE A CONSTRUIR EM ALVENARIA H=3,00m
 MEIA PAREDE EM ALVERARIA A SER CONSTRUÍDA H=0,90m
 PAREDE EM GESSO ACARTONADO A DEMOLIR

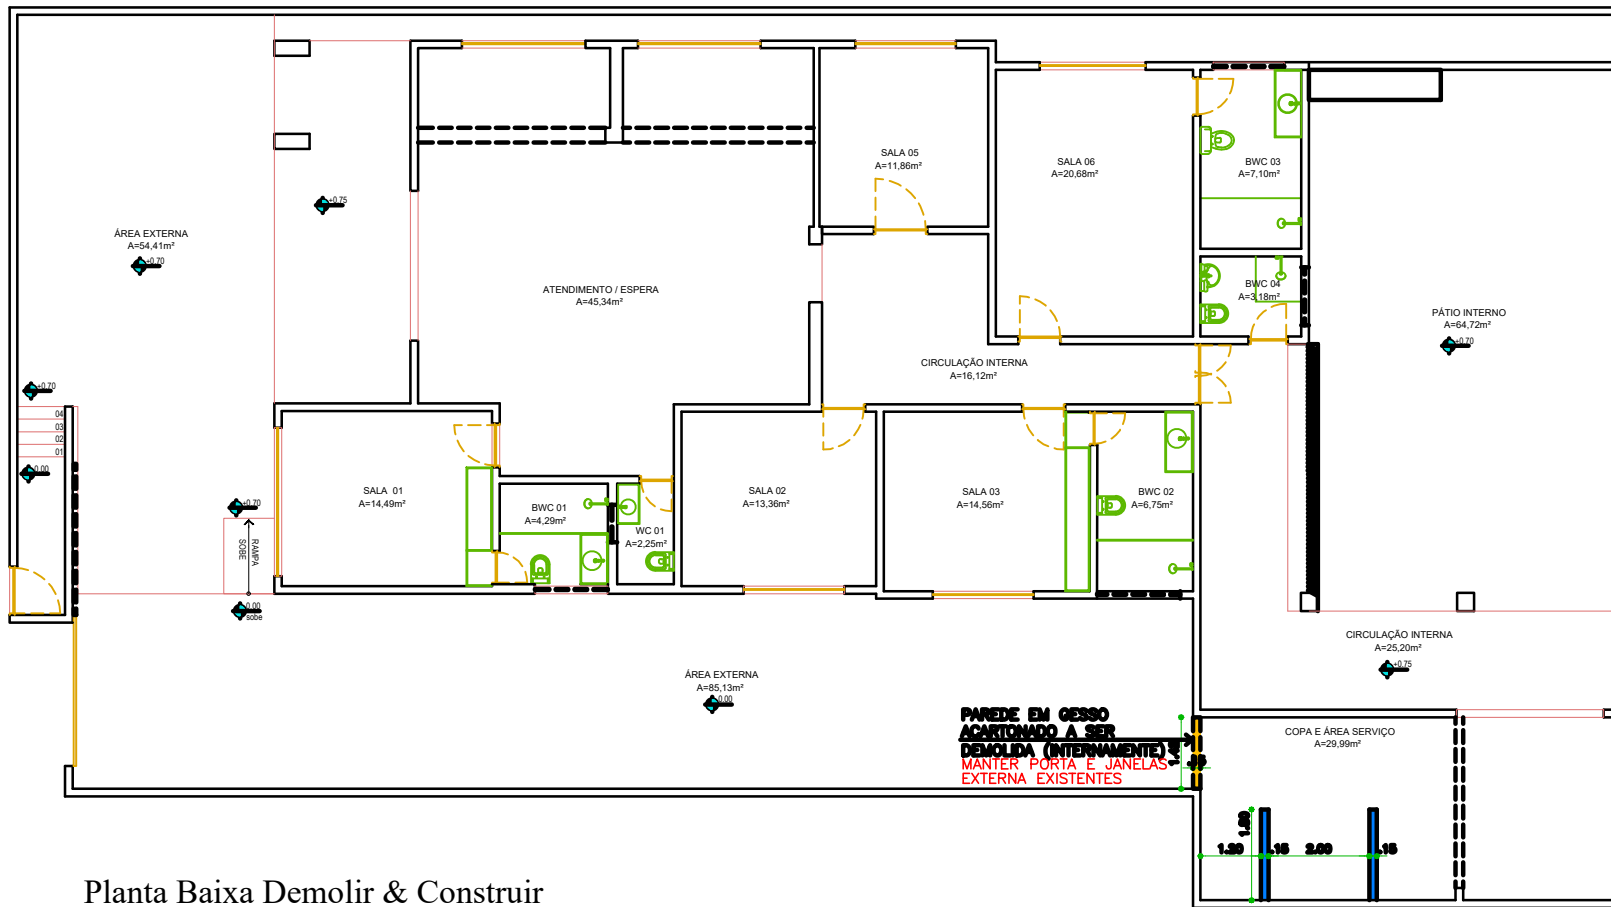

Planta Baixa Demolir & Construir

ESCALA 1/150
VERIFICAR MEDIDAS NO LOCAL



CREMEPE
CONSELHO REGIONAL DE MEDICINA DO ESTADO DE PERNAMBUCO

Rua Conselheiro Portela nº 203
Espinho - Recife/PE
CEP 52020-185
(81) 2123-5777

CLIENTE: **CREMEPE**

Conselho Regional de Medicina do Estado de Pernambuco
ENDEREÇO: RUA FRANCISCO DE RAMO NOGUEIRA Nº 202,
Centro, Araripina - PE

PROJETO: **REFORMA DELEGACIA ARARIPINA- PE**

DESENHO: **Planta Baixa Demolir & Construir**

VISTO CLIENTE:

PRANCHA:

01/02

ESCALA: **1/150**

DATA: **10/05/2024**

OBS: **CONFERIR COTAS NO LOCAL**