



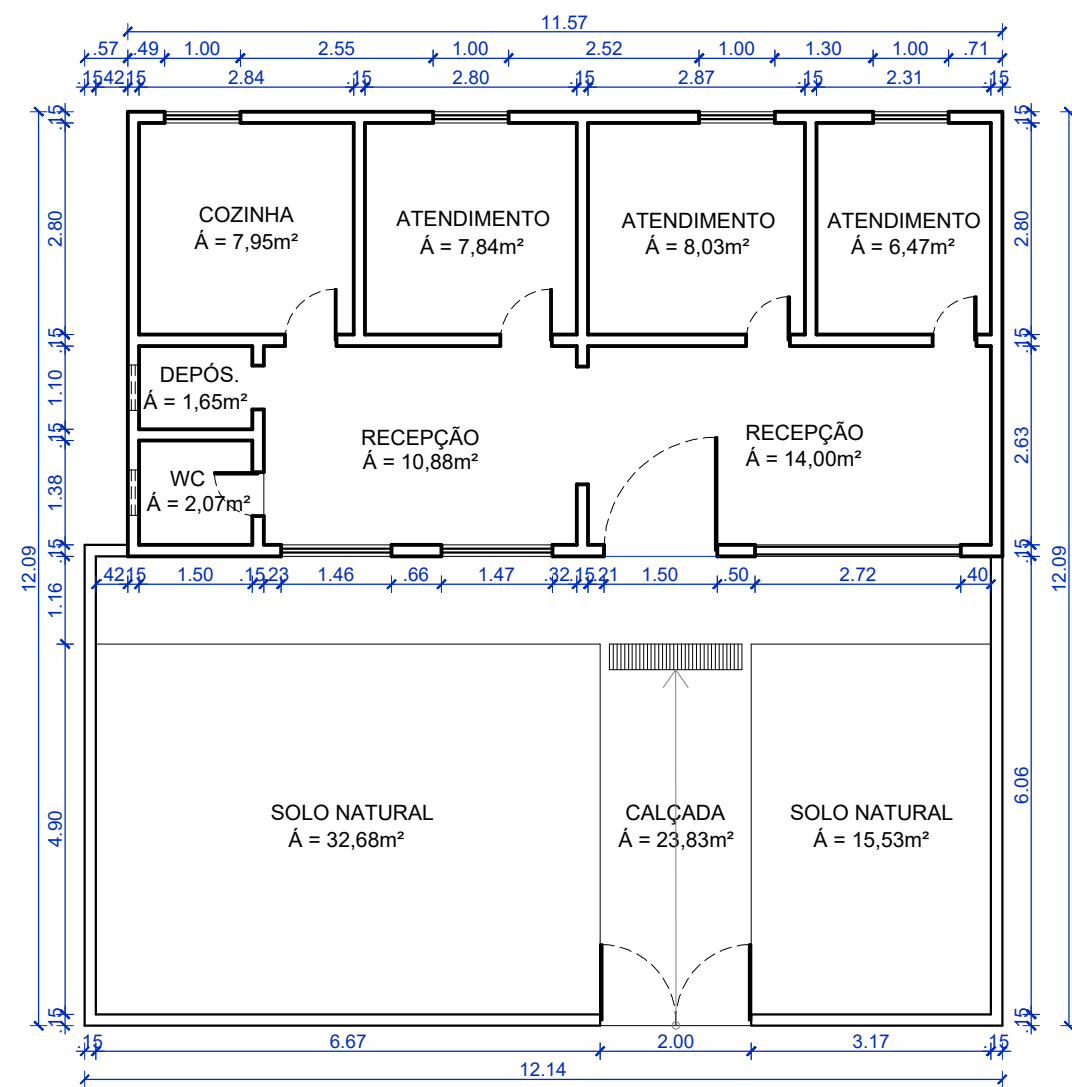


1 PLANTA BAIXA ATUAL
ESCALA 1 / 100

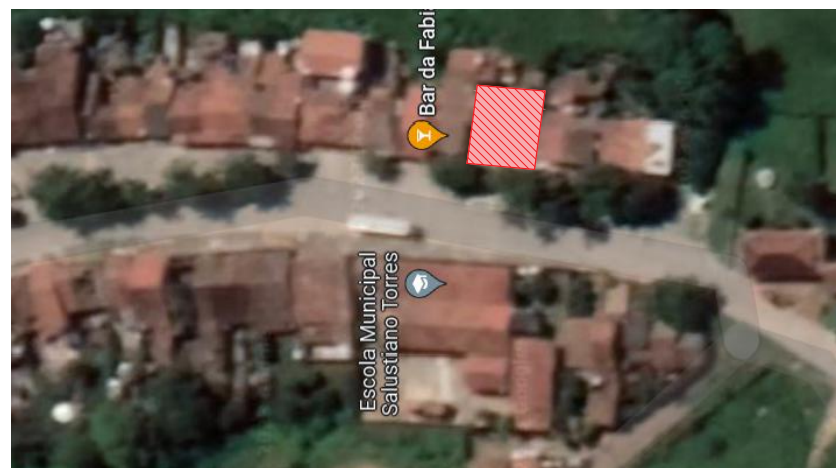

3 PLANTA DE SITUAÇÃO
SEM ESCALA

Criar um aterro de 20cm, contrapiso de 2cm e aplicação de revestimento cerâmico na cor branca.

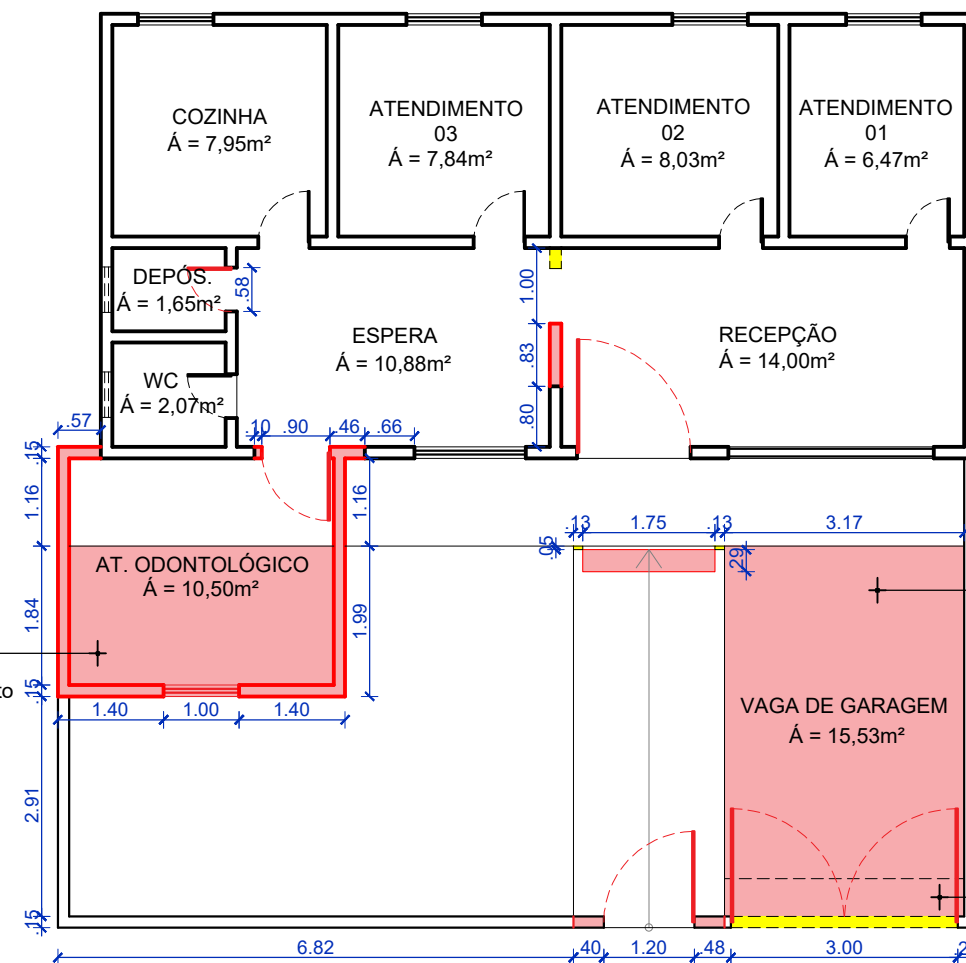

Criar piso cimentício para o veículo com 4cm de espessura. Abaixo, um aterro de 10cm.

Criar acesso através de rampa c/ rebaixo da calçada e meio fio. Prever a inclinação in loco.

2 PLANTA DE REFORMA
ESCALA 1 / 100

Legenda de Construção	
	A demolir
	A construir
	Esquadrias novas

TÍTULO:	UBS SÍTIO DOS REMÉDIOS		RESPONSÁVEL TÉCNICO:	FERNANDO WANDERLEY	
ASSUNTO:	REFORMA E AMPLIAÇÃO		ESCALA:	1/100	FOLHA: 01
CLIENTE:	PREFEITURA MUNICIPAL DE BEZERROS		REVISOR:	XXX	DATA: 20/04/2023