



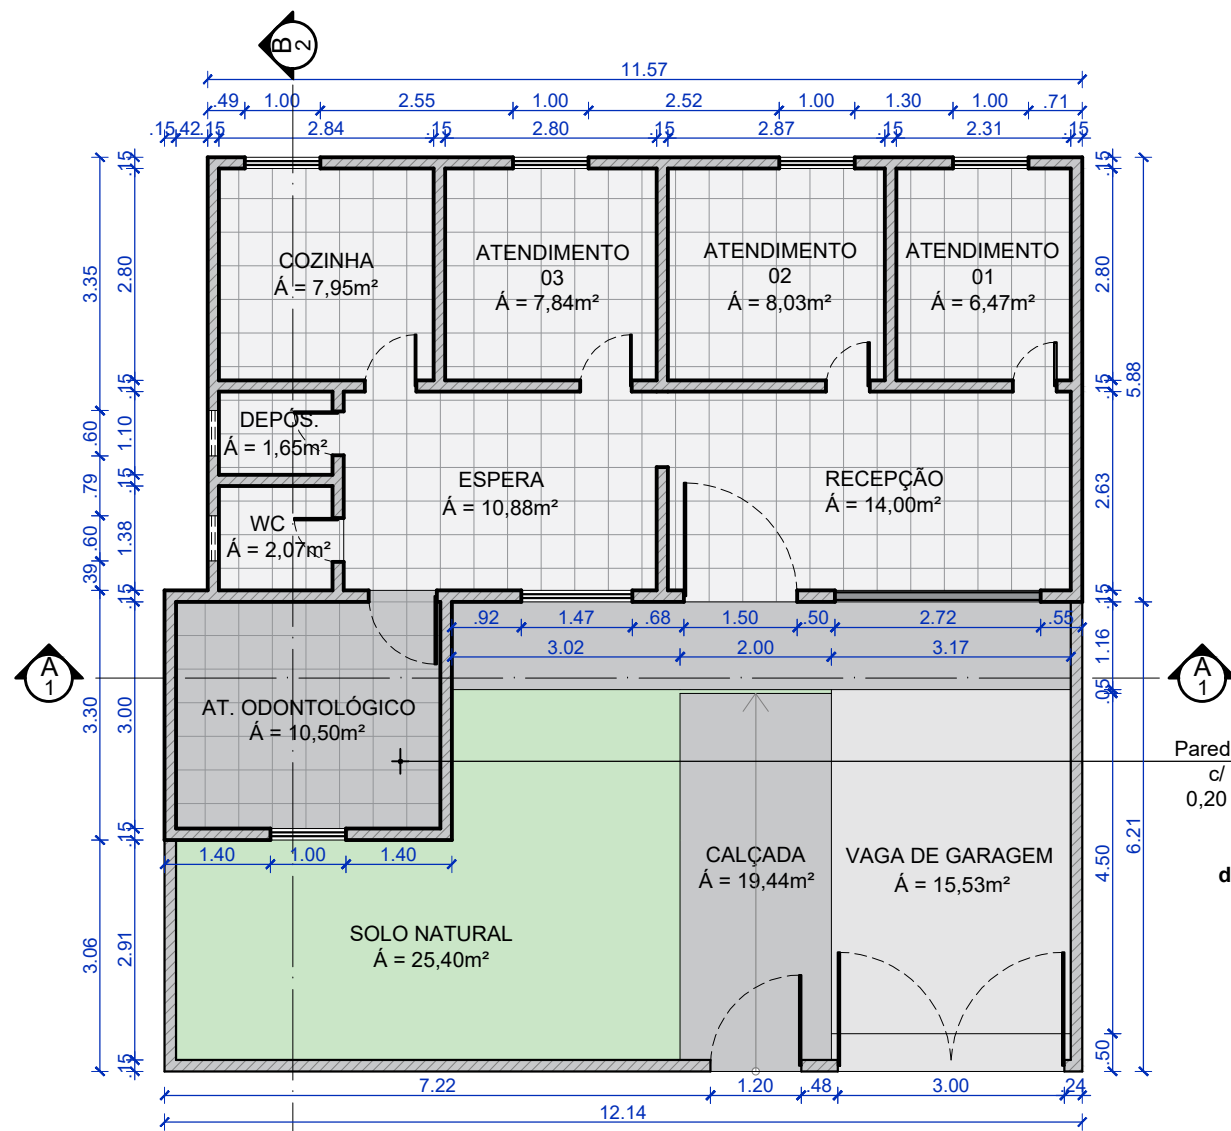


Paredes de todo o perímetro
c/ revestimento cerâmico
0,20 x 0,20m na cor branca
e a uma h = 1,50m
**Quantitativo total
do revestimento: 32m²**

1 PLANTA BAIXA FINAL
ESCALA 1 / 100


Legenda de Construção	
	Revestimento cerâmico novo 0,42 x 0,42 na cor branca
	Revestimento cerâmico existente

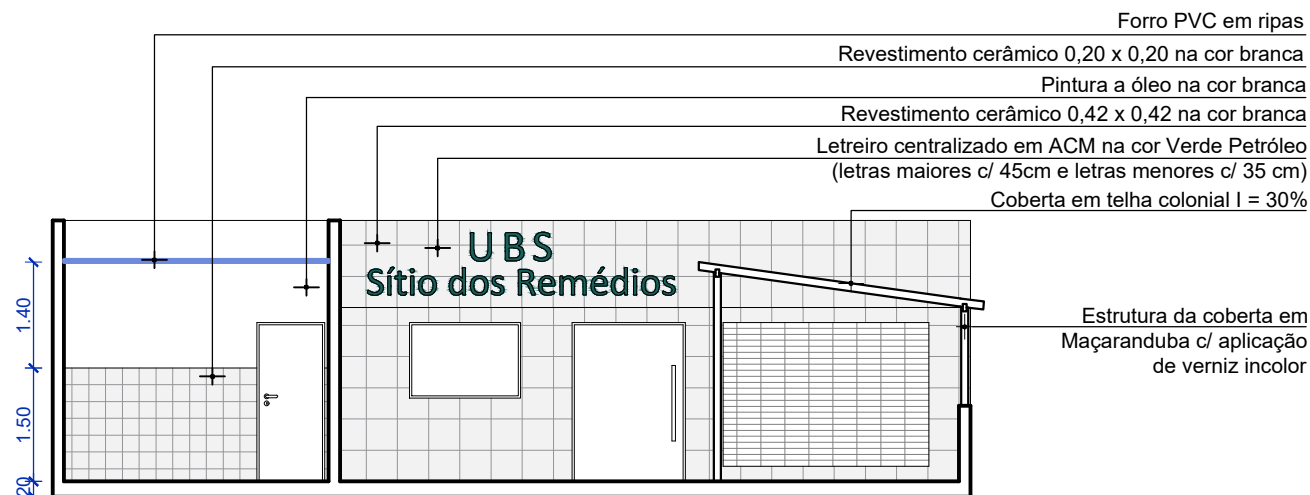

3 CORTE AA
ESCALA 1 / 100

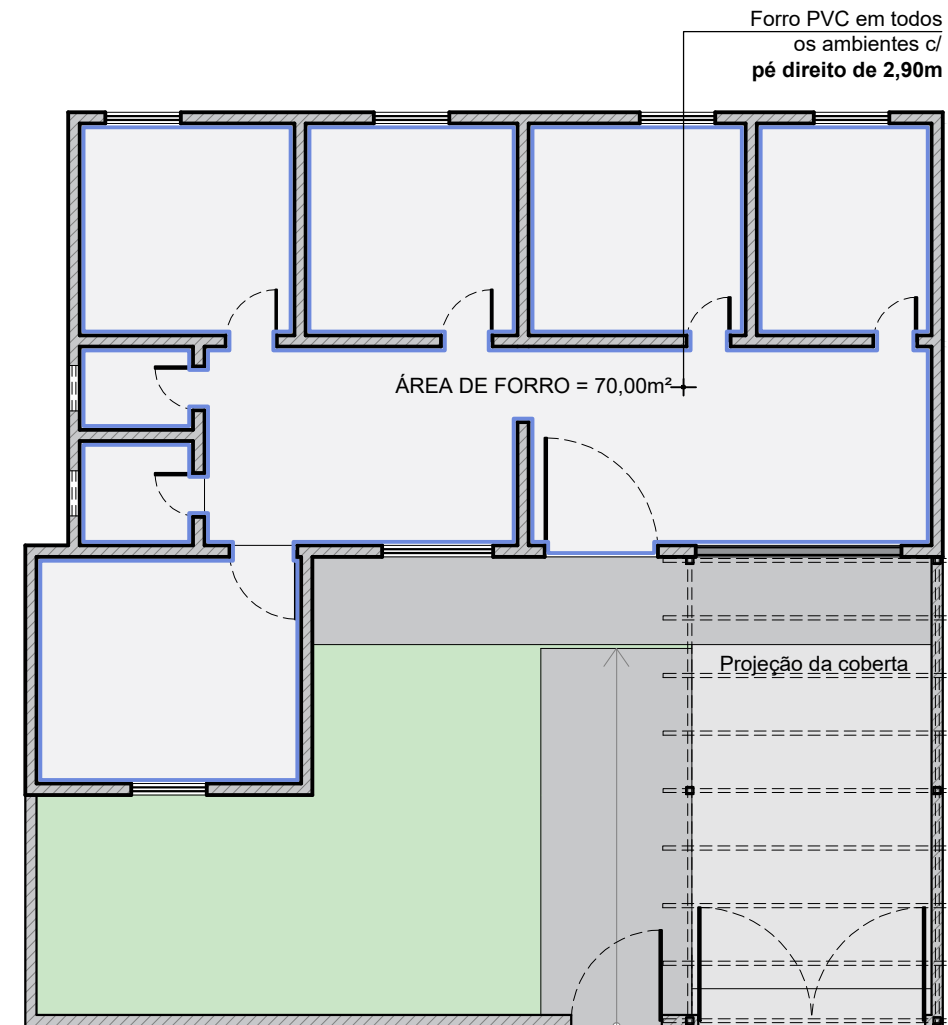

2 PLANTA DE FORRO
ESCALA 1 / 100

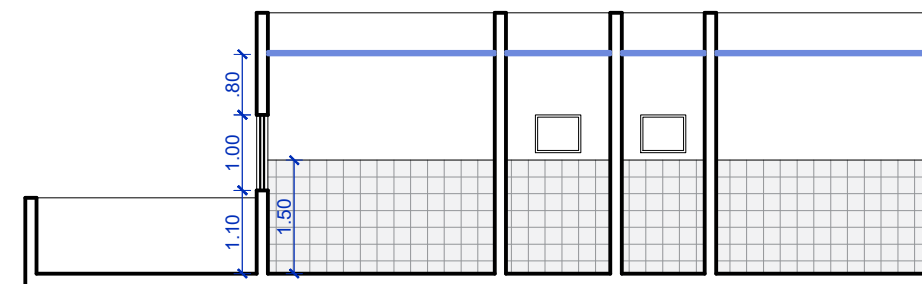

4 CORTE BB
ESCALA 1 / 100

TÍTULO:	UBS SÍTIO DOS REMÉDIOS	RESPONSÁVEL TÉCNICO:	FERNANDO WANDERLEY
ASSUNTO:	REFORMA E AMPLIAÇÃO	ESCALA:	1/100
CLIENTE:	PREFEITURA MUNICIPAL DE BEZERROS	FOLHA:	02
		REVISOR:	XXX
		DATA:	20/04/2023