



PLANTA BAIXA
ESCALA 1/350

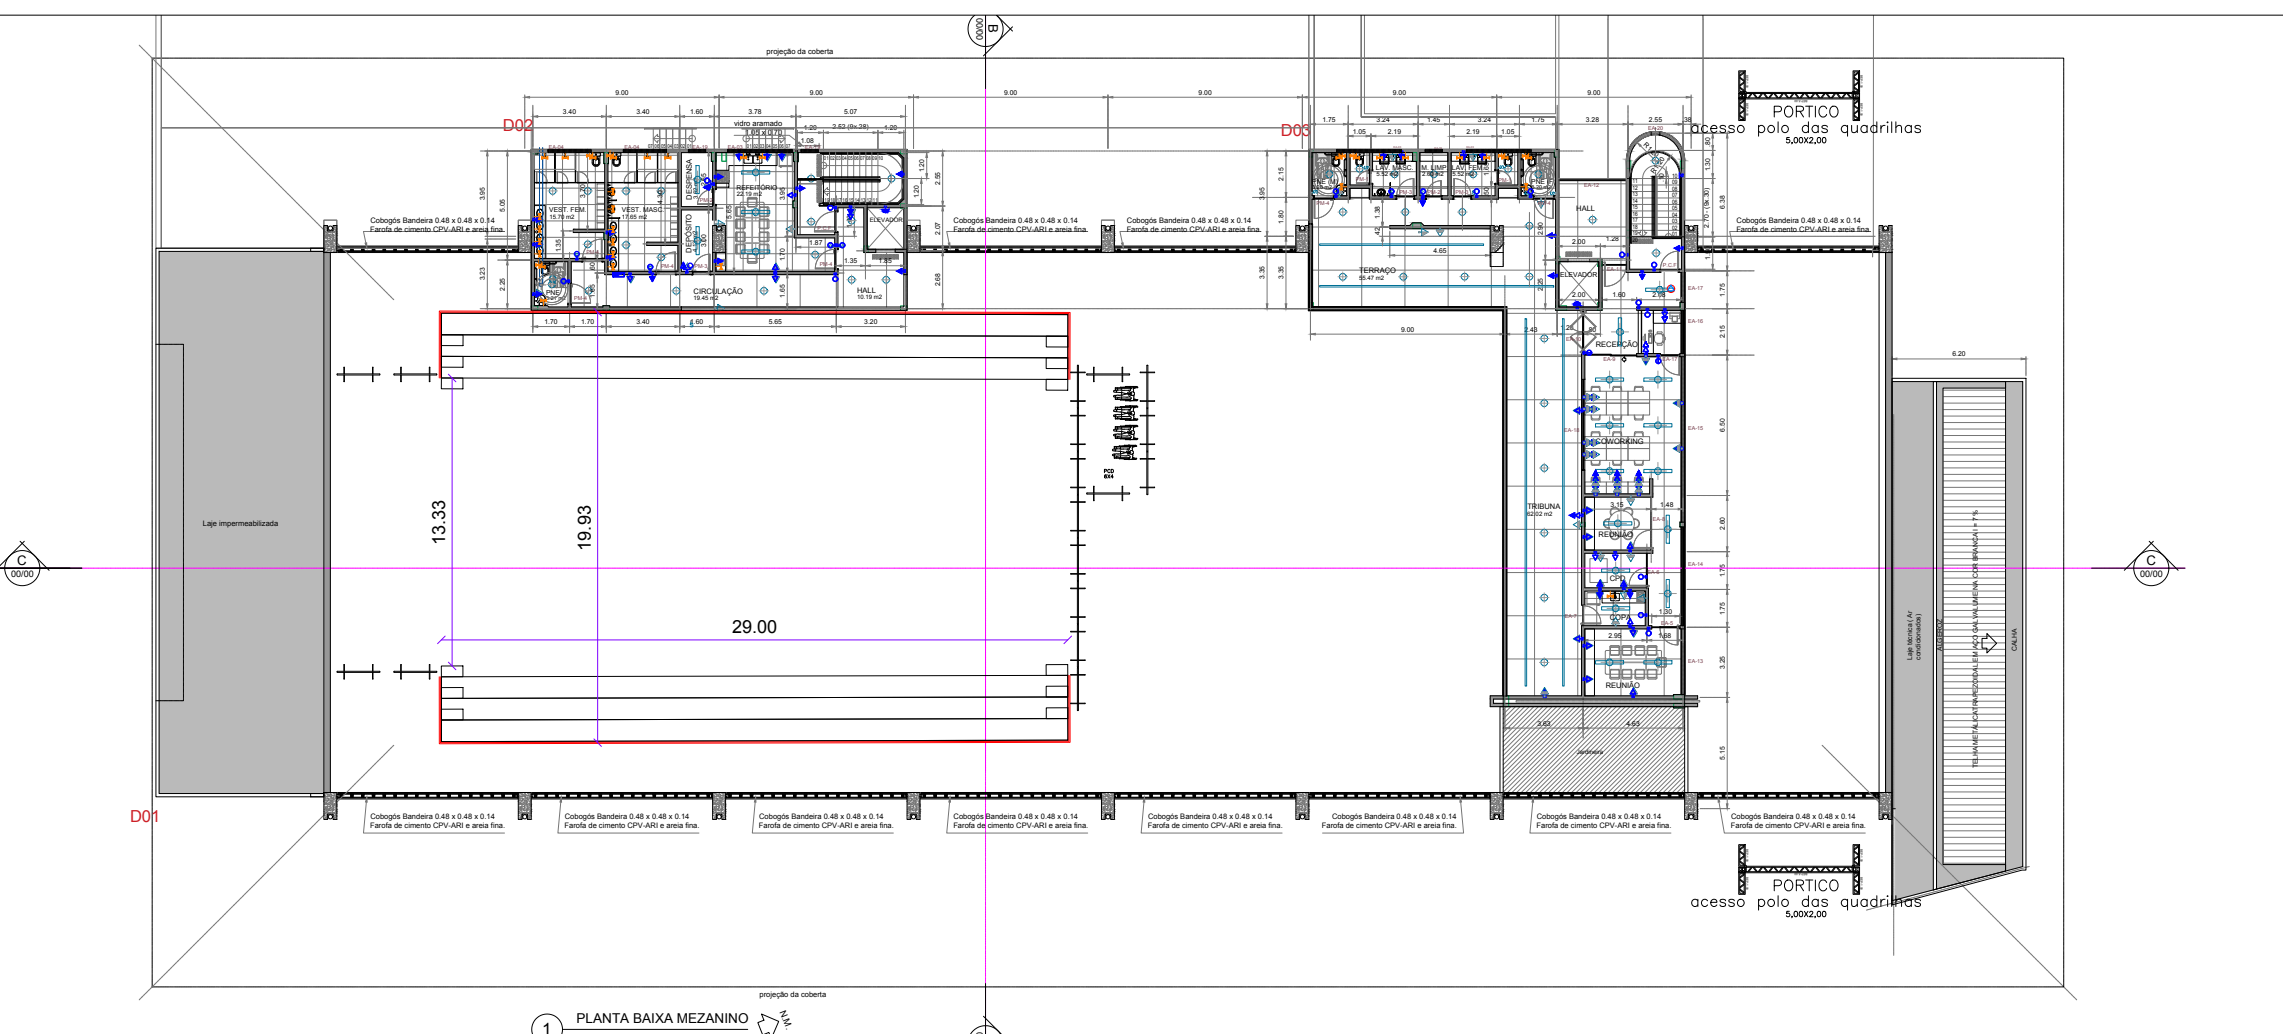

PLANTA BAIXA — POLO QUADRILHAS
ESCALA 1/350

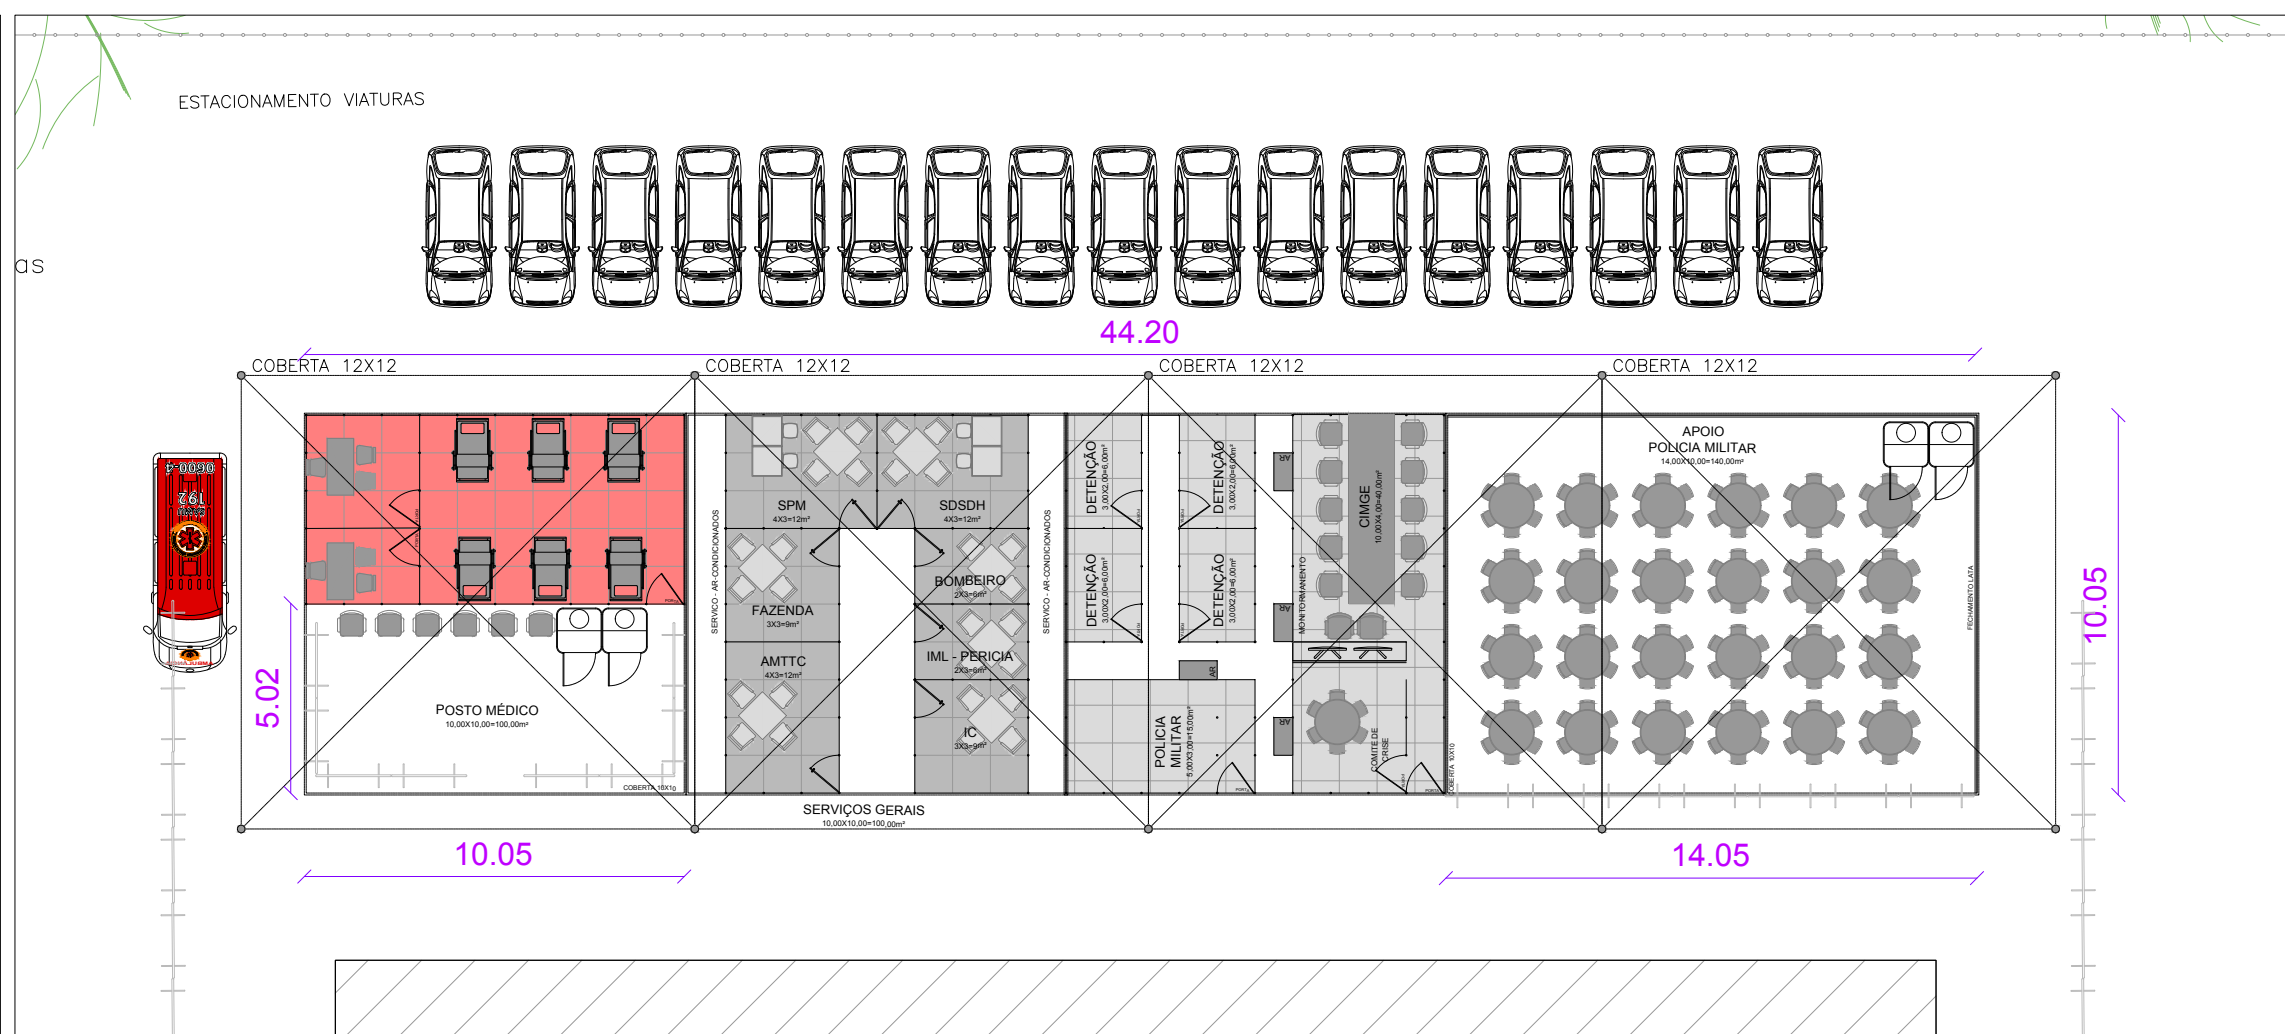

PLANTA BAIXA — COI ALTO DO MOURA
ESCALA 1/200

PROJETO/FASE SÃO JOÃO DE CARUARU 2026

ALTO DO MOURA

REALIZAÇÃO

FUNDAÇÃO DE CULTURA DE CARUARU
Fundação de Cultura de Caruaru
CNPJ 11.574.400/0001-55
Rua Frei Caneca, 352 - Mauricio de Nassau - Caruaru
CEP 55.012-330

OBRA/LOCAL

POLO ALTO DO MOURA
Rua/Av.: Rua Mestre Vitalino, SN
Complemento: ENTRADA AO LADO DO PORTICO - CEP: 55040010
Bairro: Alto do Moura Município: CARUARU/PERNAMBUCO

ESCALA

1:1

PRANCHA

1:1

DATA DO DESENHO

1:1

ARQUIVO

V1_EXE_ARQ_SJ26_alto Do Moura_26NOV25.dwg

FUNDAÇÃO DE CULTURA DE CARUARU ARQUITETO

LEONARDO BARBOSA CAVALCANTI
CAU: A37336-2
leocavalcanti.arquiteto@gmail.com
(81) 99945 7373

FUNDAÇÃO DE CULTURA DE CARUARU
CPF/CNPJ:11.474.400/0001-55

LEONARDO BARBOSA CAVALCANTI
ARQUITETO/CAU: A37336-2