


PONTA DE ALA

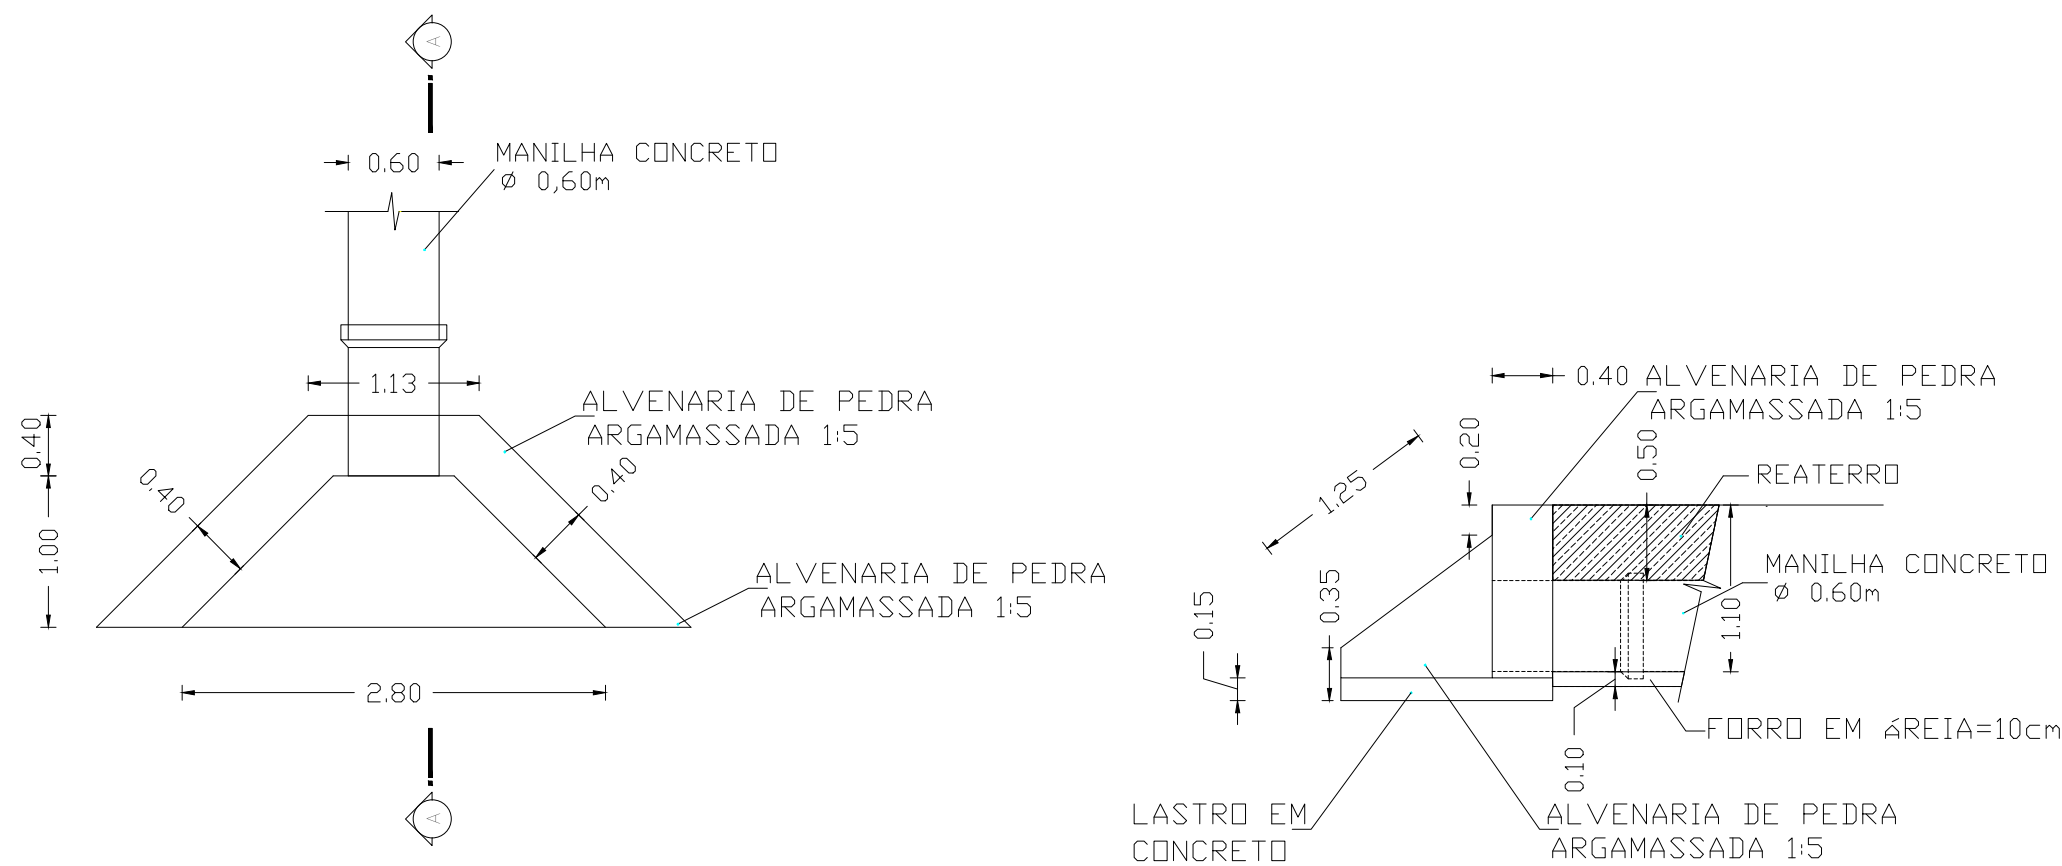

PLANTA BAIXA DRENO DE MANILHA E TUBO PEAD
Escala:1:500

PREFEITURA MUNICIPAL DE PETROLÂNDIA - PE		
LOCALIZAÇÃO:	Praça dos Três Poderes, 141 - Centro - 56460-000	
PROJETO:	Projeto de Construção do Escadão e drenagem da Orla Municipal - Trecho 02	
ENDEREÇO:	Orla de Petrolândia	
ESCALA:	INDICADA	FOLHA: A3



PRANCHA:	01/01
DATA:	Dezembro - 2025
CPF/CNPJ:	10.106.235/0001-16
CONTRATANTE:	Prefeitura Municipal de Petrolândia
TELEFONE:	(87)3851-1156

EMPRESA:	
PROJETO:	
ATUAÇÃO:	Projetos de Engenharia
CAU/CREA:	
PROJETO ARQUITETURA	