


PLANTA BAIXA PLATAFORMA
Escala:1:200

Placa Concreto Armado
Revestida com Mármore

1.20

Escala:1:50
VISTA LATERAL 1

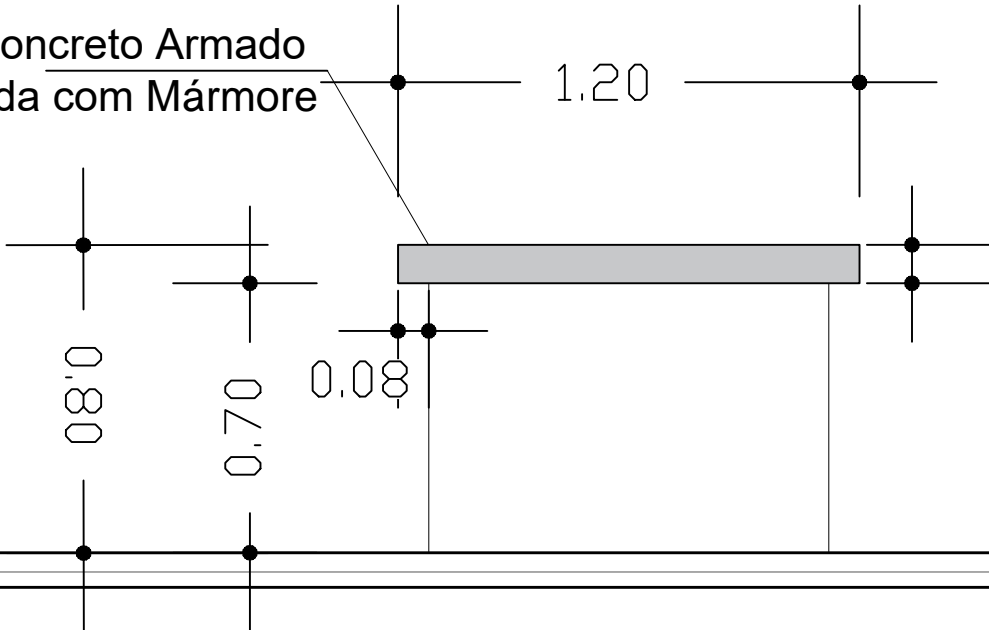

Placa Concreto Armado
Revestida com Mármore


11.00

Pintura

0.08

0.80

VISTA LATERAL2
Escala:1:50

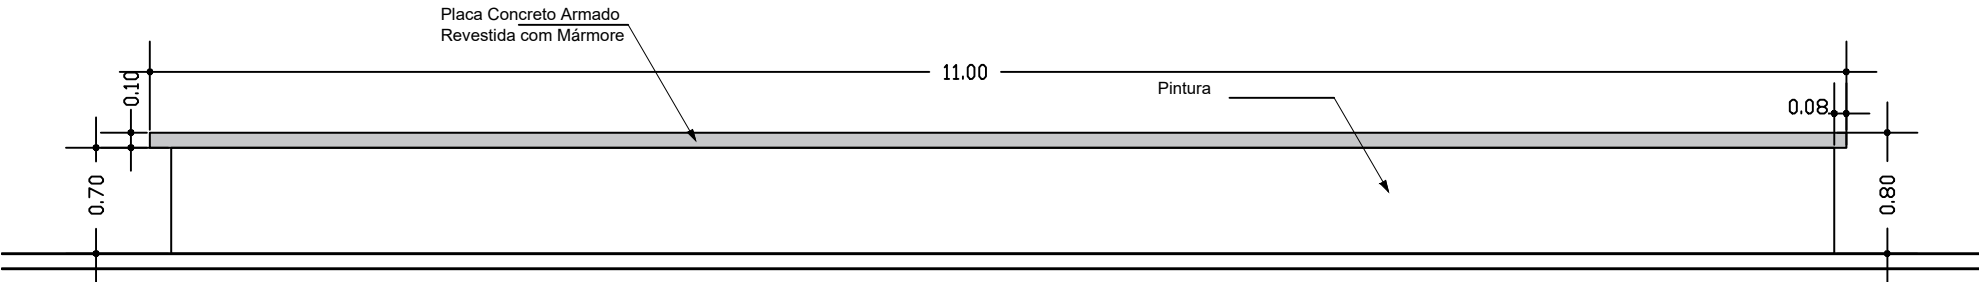

PREFEITURA MUNICIPAL DE PETROLÂNDIA - PE	
LOCALIZAÇÃO:	Praça dos Três Poderes, 141 - Centro - 56460-000
PROJETO:	Projeto de Construção do Escadão e drenagem da Orla Municipal - Trecho 02
ENDEREÇO:	Orla de Petrolândia
ESCALA:	INDICADA
FOLHA:	A3



PRANCHA:	01/01
DATA:	Dezembro - 2025
CPF/CNPJ:	10.106.235/0001-16
CONTRATANTE:	Prefeitura Municipal de Petrolândia
TELEFONE:	(87)3851-1156

EMPRESA:	
PROJETO:	
ATUAÇÃO:	Projetos de Engenharia
CAU/CREA:	
PROJETO ARQUITETURA	