




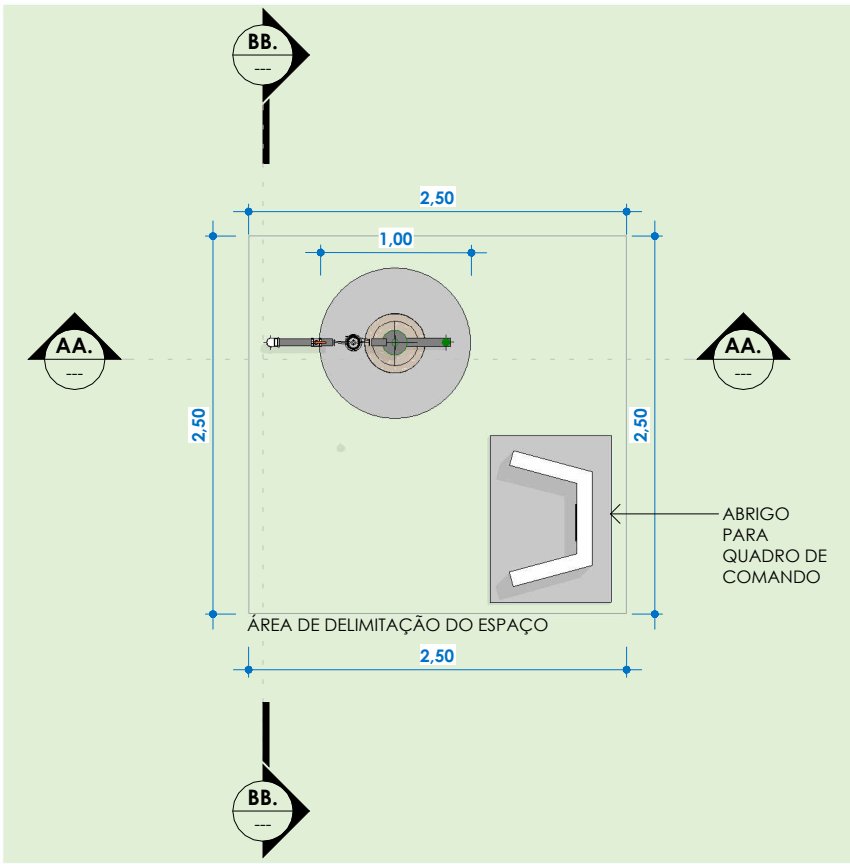


PLANTA BAIXA
ESCALA 1 : 50

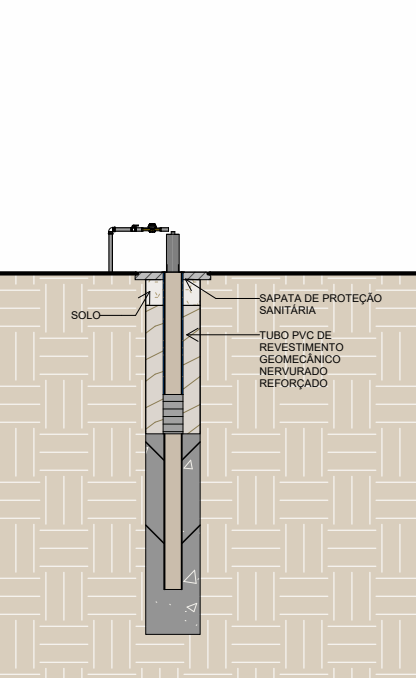


AA..
ESCALA 1 : 100

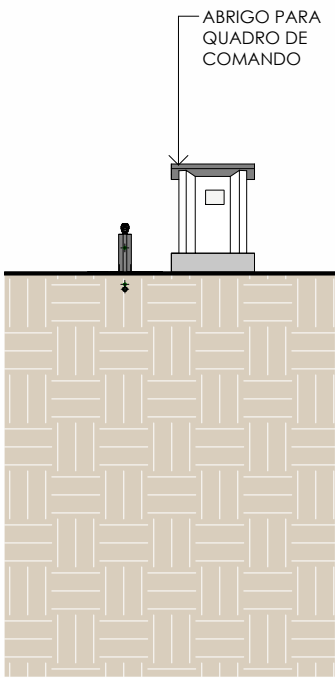


BB..
ESCALA 1 : 100

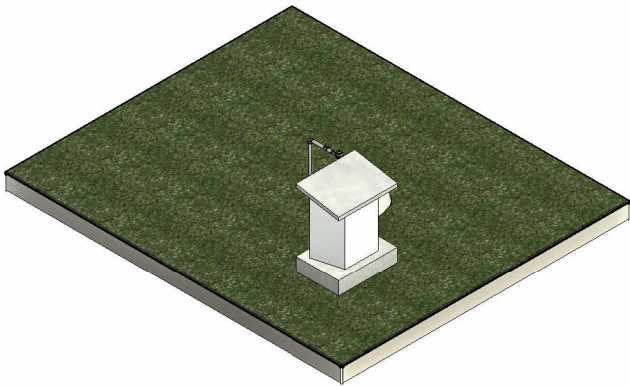


ISOMÉTRICO FRONTAL..
ESCALA

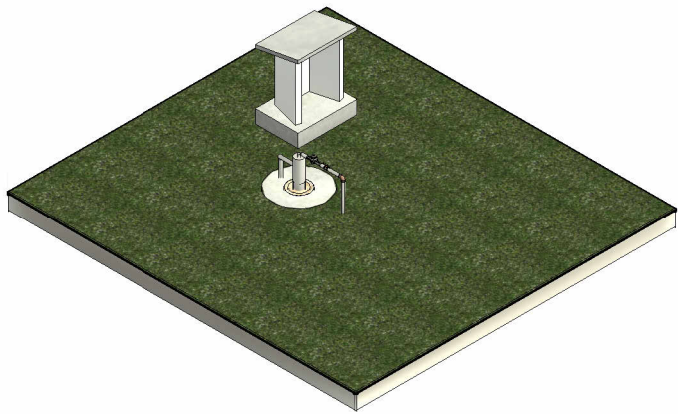


ISOMÉTRICO POSTERIOR..
ESCALA

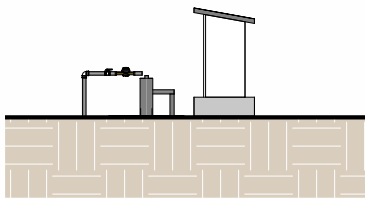

VISTA FRONTAL..
ESCALA 1 : 100

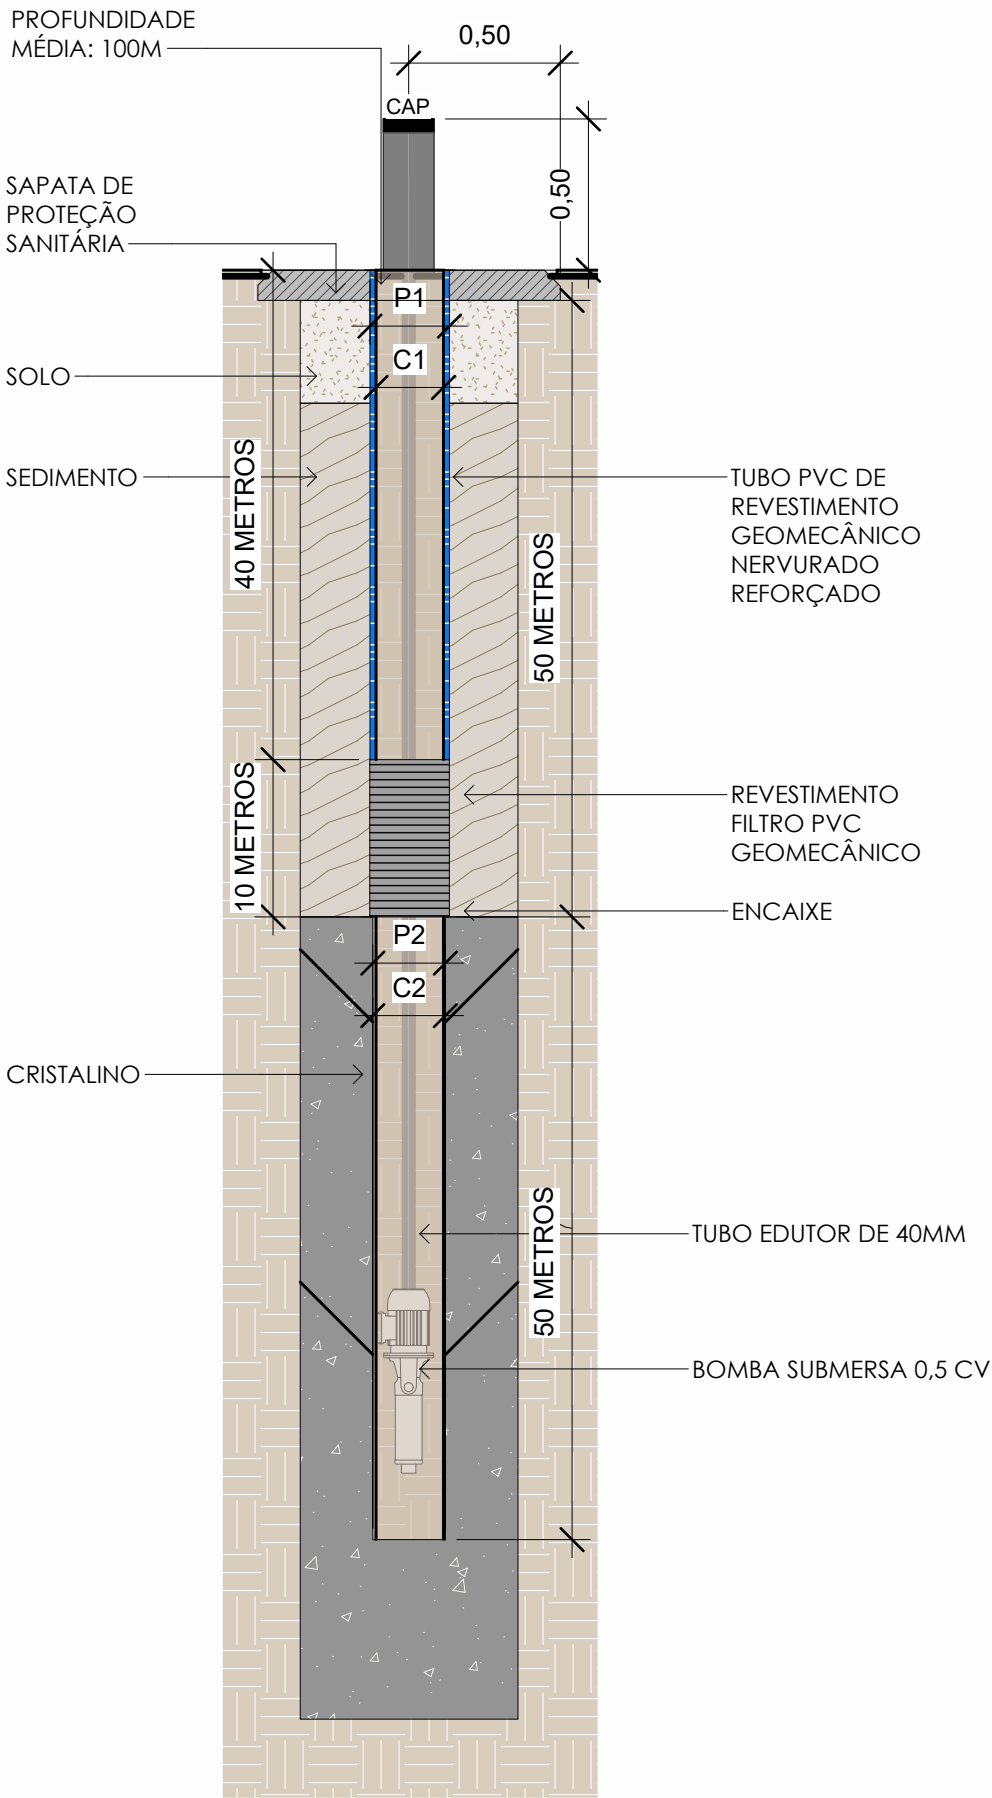

POÇO MISTO
ESCALA 1 : 25

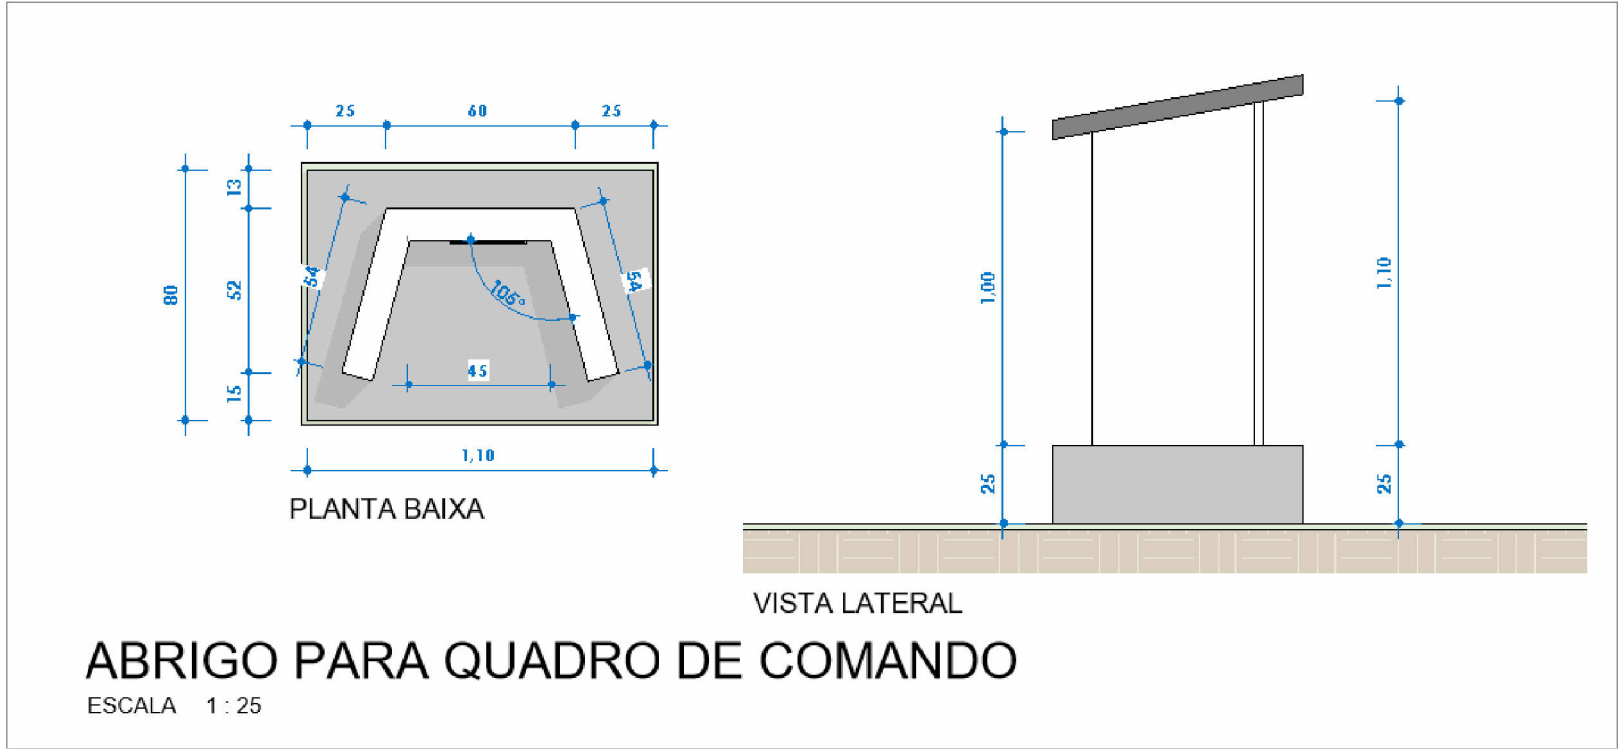

P1= DIAMETRO DE PERFURAÇÃO 1= 8"
P2= DIAMETRO DE PERFURAÇÃO 2= 8"
C1= DIAMETRO DE CONCLUSÃO 1= 6"
C2= DIAMETRO DE CONCLUSÃO 2= 8"

Documento assinado digitalmente
gov.br
FELIPE TENORIO DE LIMA
Data: 04/05/2026 20:02:11-0300
Verifique em <https://validar.iti.gov.br>



• Praça Antônio Victor Góes, 518, Centro – Iati- PE.
• (87) 9 9116-4549
• oeste.engenharia@outlook.com

PROJETO PARA PERFURAÇÃO DE POÇOS -
PERFURAÇÃO ROTO PNEUMÁTICA

PROPRIETÁRIO: PREFEITURA MUNICIPAL DE TACARATU
CNPJ: 10.106.243/0001-62

PROPRIETÁRIO

RESPONSÁVEL TÉCNICO: .

RESPONSÁVEL TÉCNICO

POÇO MISTO - PLANTA BAIXA, CORTES E VISTAS - POÇO 100
METROS

ÁREAS DO PROJETO:

PRANCHA:

DESENHO: DATA: ESCALA:

FELIPE MARÇO/26 Como indicado

02/02