



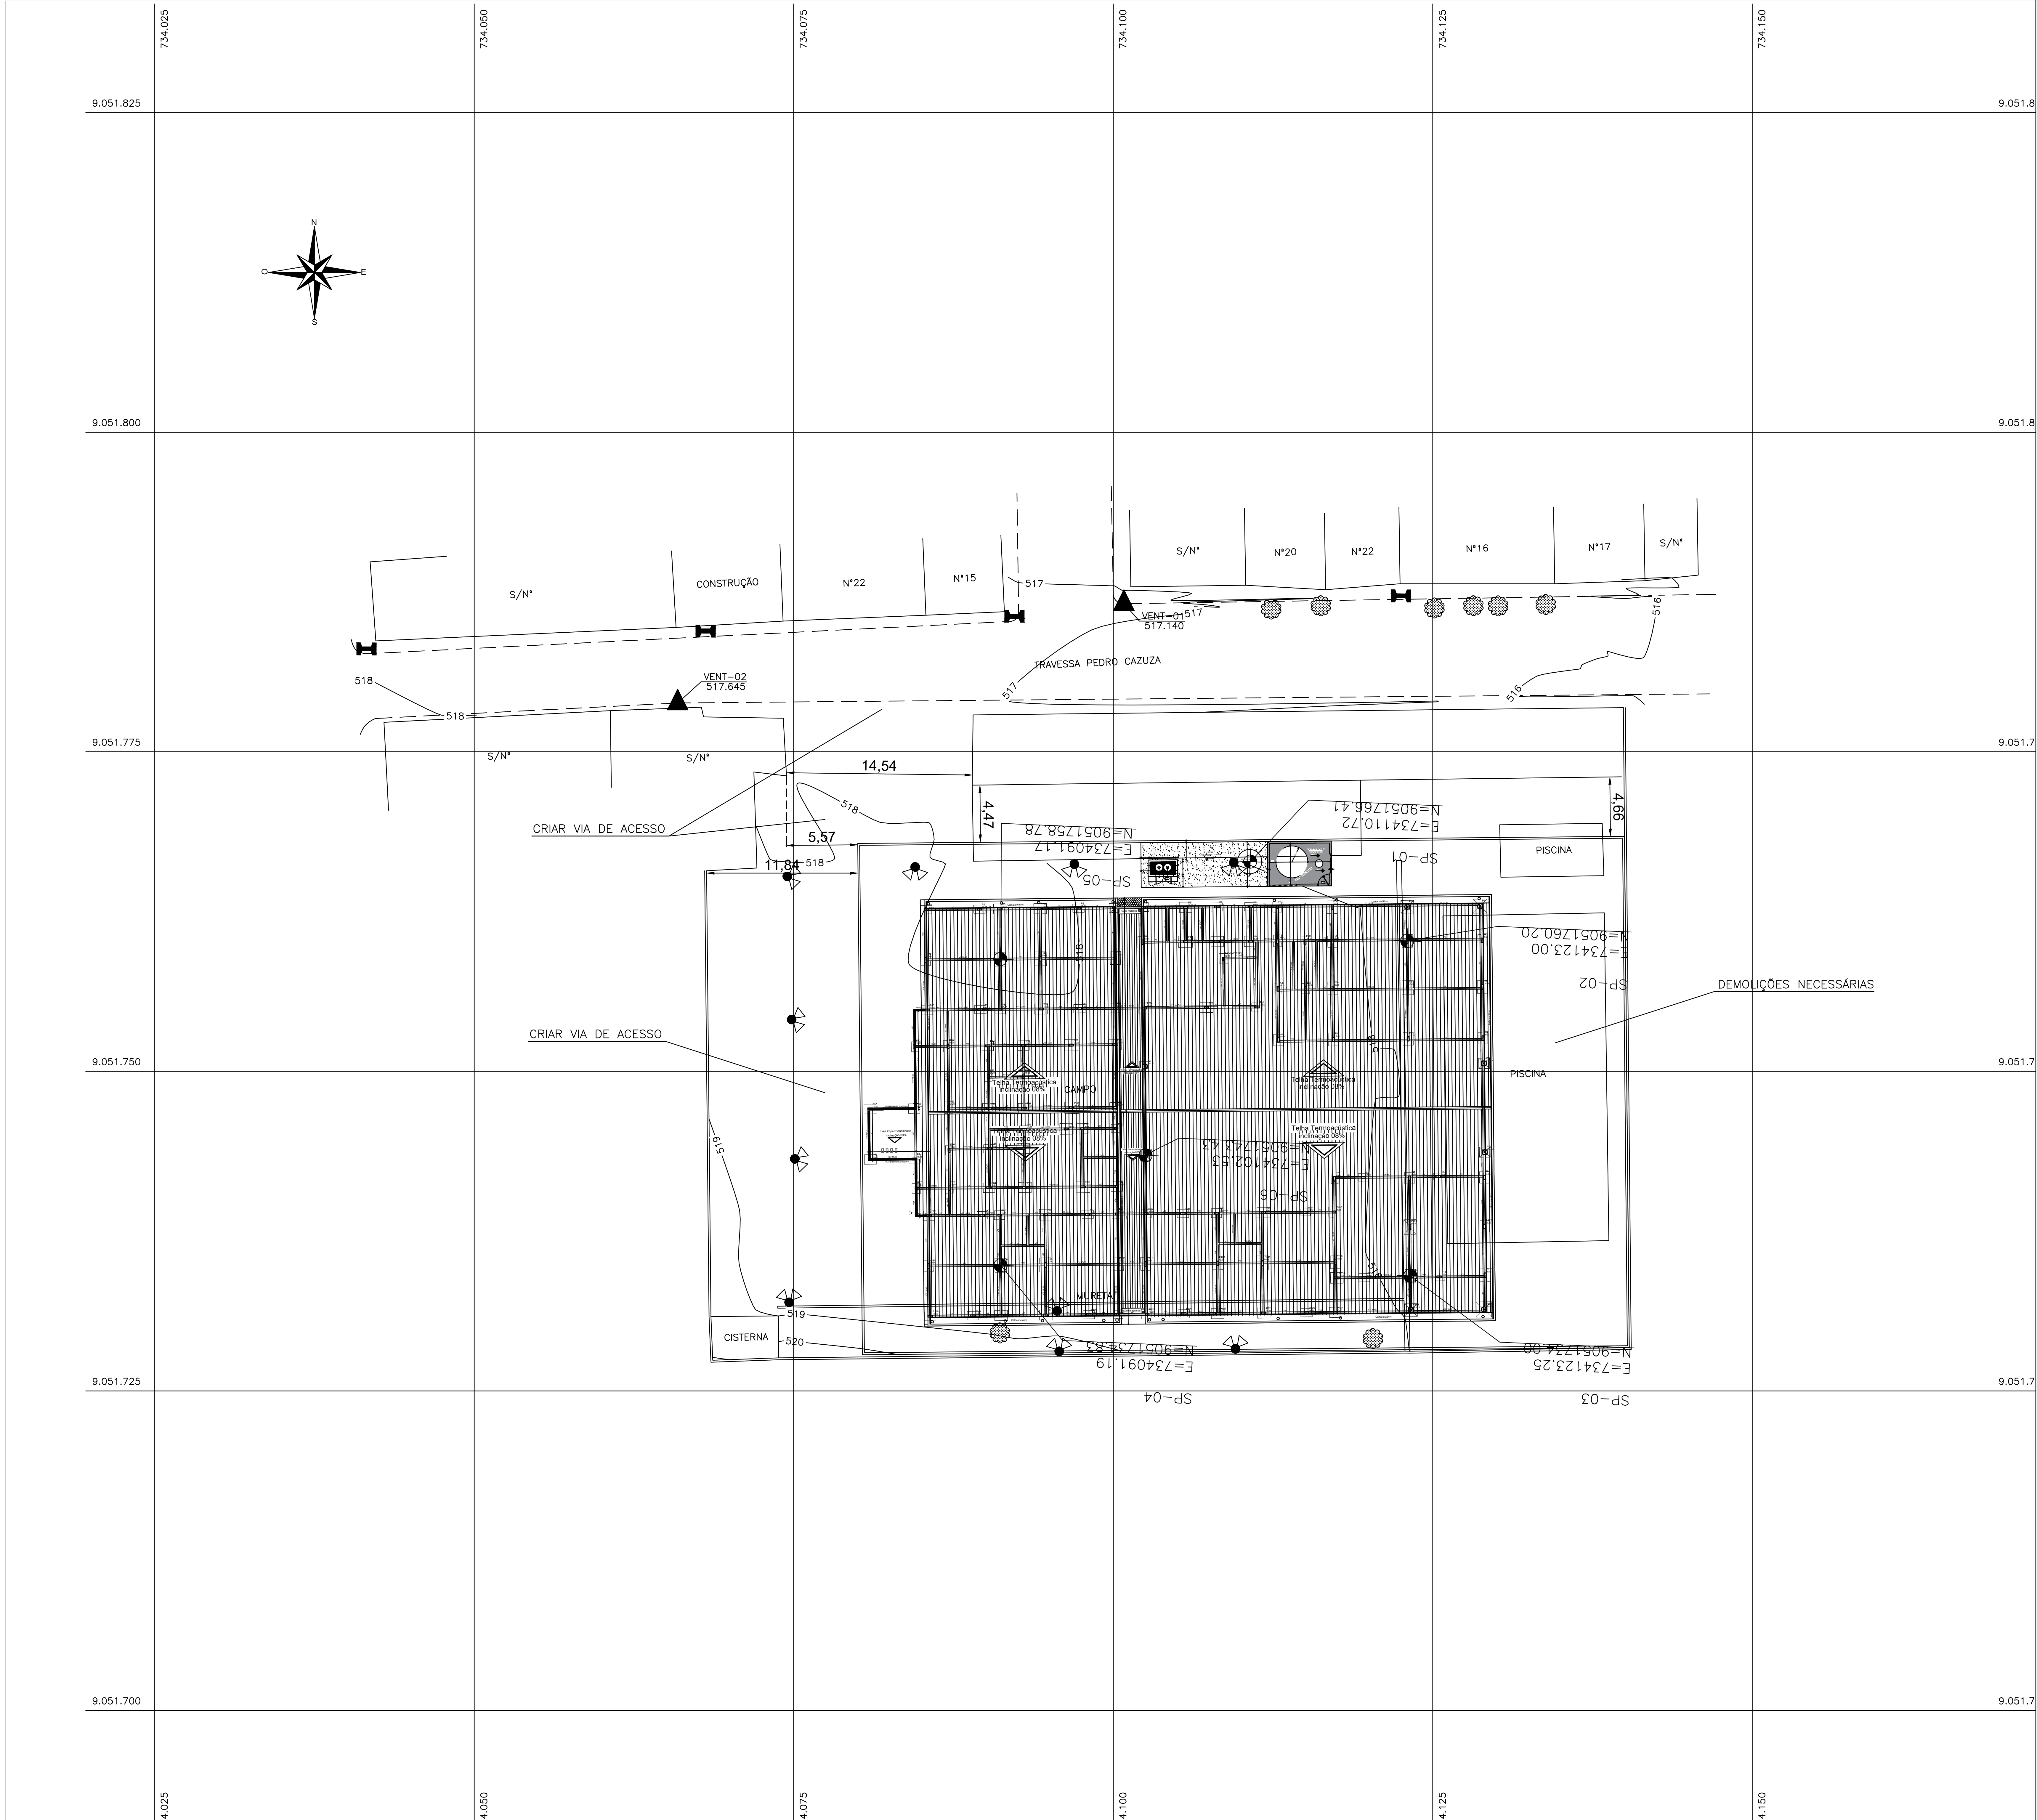

- CONVENÇÕES
- EDIFICAÇÃO
 - MURO
 - MEIO-FIO EXISTENTE
 - POSTE DE BAIXA TENSÃO (BT)
 - LUMINÁRIA
 - ÁRVORE
 - CURVA DE NÍVEL MESTRA
 - CURVA DE NÍVEL INTERMEDIÁRIA
 - PONTO GPS

		MUNICÍPIO DE VENTUROSA PREFEITURA MUNICIPAL DE VENTUROSA/PE	
OBJETO: PROJETO CRECHE 10 SALAS			
RESPONSÁVEL EXECUTOR: MUNICÍPIO DE VENTUROSA/PE			
LOCALIZAÇÃO: Travessa Antônio Cazuza, Rio dos Bois Venturosa/PE		ETAPA: PROJETO EXECUTIVO	
RESPRESENTANTE LEGAL DO MUNICÍPIO: KELVIN DOUGLAS CAVALCANTI ALMEIDA:09307832471		Assinado de forma digital por KELVIN DOUGLAS CAVALCANTI ALMEIDA:09307832471 Kelvin Douglas Cavalcanti Almeida PREFEITO	
RESPONSÁVEL TÉCNICO DO MUNICÍPIO: JOOBSON CAMELO DOS SANTOS ENGENHARIA:31033831000193		Assinado de forma digital por JOOBSON CAMELO DOS SANTOS ENGENHARIA:31033831000193 Dados: 2026.05.06 18:51:07 -03'00' Joobson Camêlo dos Santos CREA/PE: 181696455-7/PE	
DISCIPLINA: PROJETO DE IMPLANTAÇÃO			
CONTEÚDO: PLANTA BAIXA			PRANCHIA: 01/02 R0
ESCALA: 1:200	DATA: ABR/2026	CODIFICAÇÃO:	

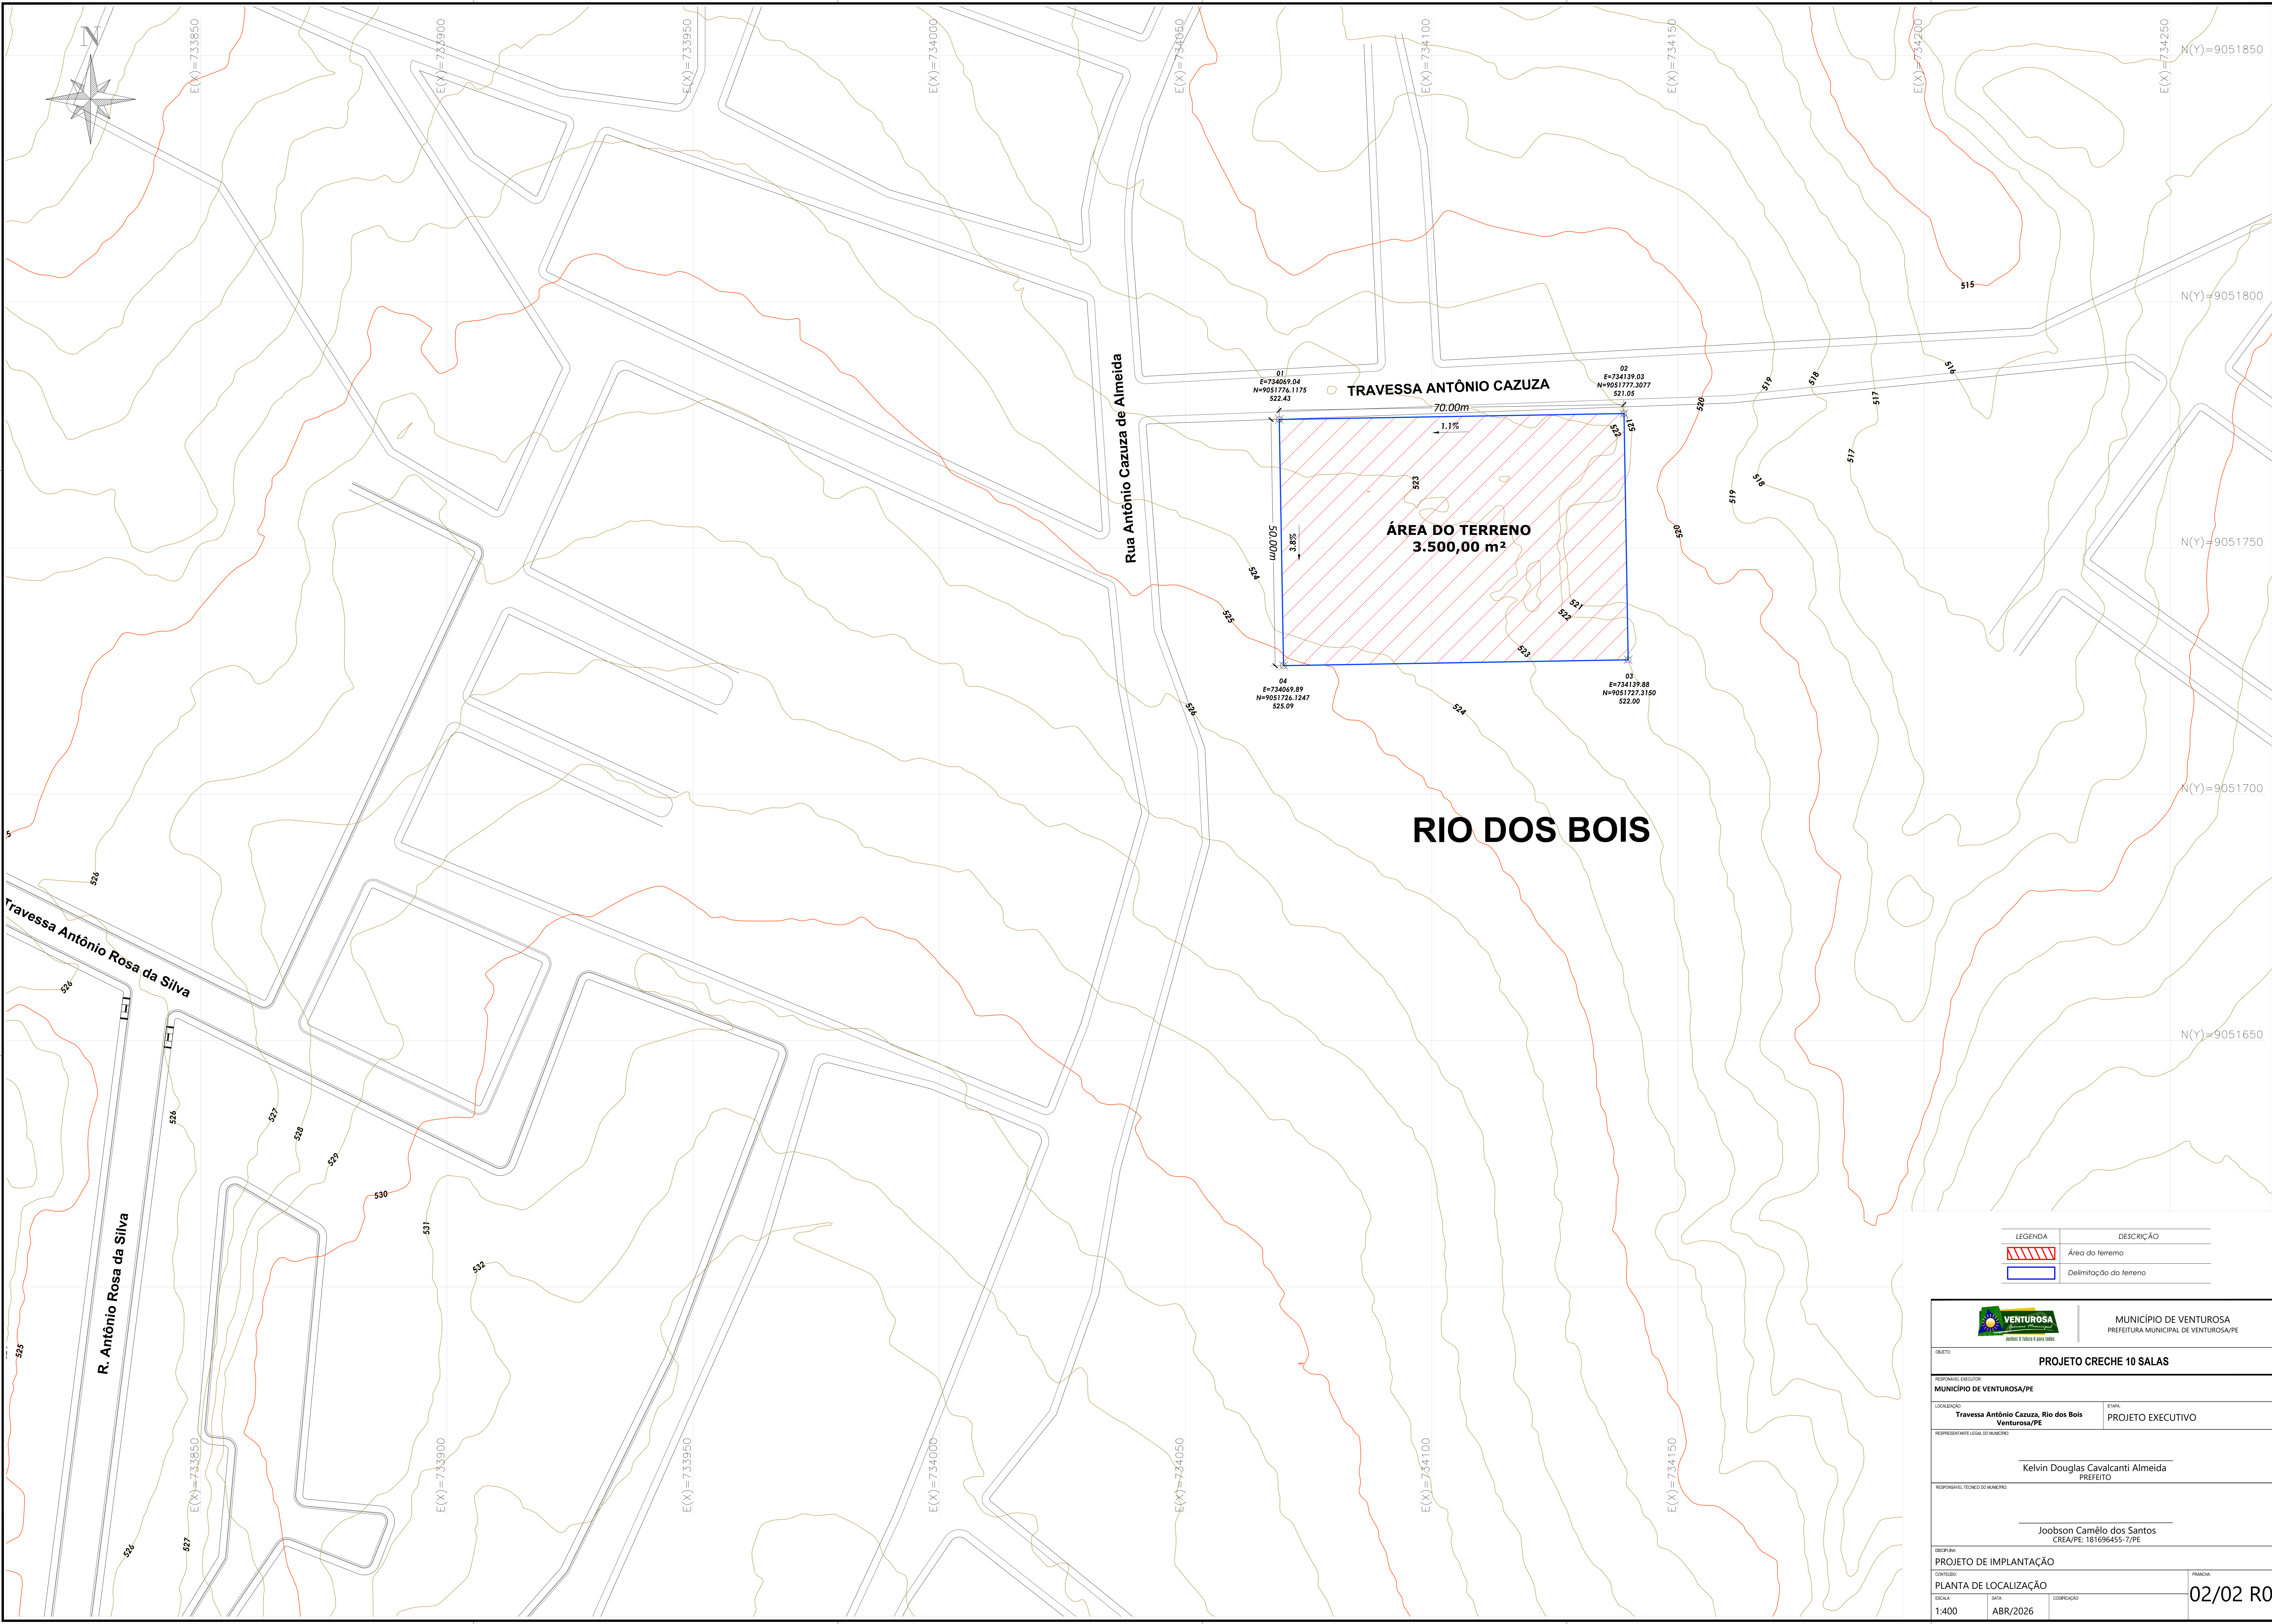

LEGENDA	DESCRIÇÃO
	Área do terreno
	Delimitação do terreno

		MUNICÍPIO DE VENTUROSA PREFEITURA MUNICIPAL DE VENTUROSA/PE	
OBJETO: PROJETO CRECHE 10 SALAS			
RESPONSÁVEL EXECUTOR: MUNICÍPIO DE VENTUROSA/PE			
LOCALIZAÇÃO: Travessa Antônio Cazuzu, Rio dos Bois Venturosa/PE		ETAPA: PROJETO EXECUTIVO	
RESPONSÁVEL LEGAL DO MUNICÍPIO: Kelvin Douglas Cavalcanti Almeida PREFEITO			
RESPONSÁVEL TÉCNICO DO MUNICÍPIO: Joobson Camêlo dos Santos CREA/PE: 181696455-7/PE			
DESCRIÇÃO: PROJETO DE IMPLANTAÇÃO			
CONTEÚDO: PLANTA DE LOCALIZAÇÃO		PRIMEIRA: 02/02 R0	
ESCALA: 1:400	DATA: ABR/2026	COORDENAÇÃO:	