


OBSERVAÇÕES: ESTADUEAMENTO A CADA 20,00m




COD. COPIA: 01 02 03 04 05 06 07 08 09 10 11 12 13 14 15 16 17 18 19 20 21 22 23 24 25 26 27 28 29 30 31 32 33 34 35 36 37 38 39 40 41 42 43 44 45 46 47 48 49 50 51 52 53 54 55 56 57 58 59 60 61 62 63 64 65 66 67 68 69 70 71 72 73 74 75 76 77 78 79 80 81 82 83 84 85 86 87 88 89 90 91 92 93 94 95 96 97 98 99 100

ASSINATURAS		RESPONSÁVEL TÉCNICO		RESPONSÁVEL MUNICIPAL	
					
REQUERENTE		RESPONSÁVEL TÉCNICO		RESPONSÁVEL MUNICIPAL	
PREFEITURA MUNICIPAL DE OROCO-PE		RITA DE CÁSSIA LIMA		RITA DE CÁSSIA LIMA	
LOCAL		AGROVIAS 05, 06, 07, 08 E 09		LOCAL	
PROJETO		PROJETO DE PAVIMENTAÇÃO EM PARALELEPÍPEDO NAS AGROVIAS		PROJETO	
RESPONSÁVEL TÉCNICO		ALBERONY GOMES E SILVA - Secretário de Obras e Serviços Públicos		RESPONSÁVEL MUNICIPAL	
CONTEÚDO		PLANTA BAIXA - LEVANTAMENTO TOPOGRÁFICO E CURVAS DE NÍVEL		CONTEÚDO	
		ESCALA		ESCALA	
		1/5000		1/5000	
				01	

TRECHO 01 (E0 - E37 + 17,65) E (E0 - E32 + 15,36)

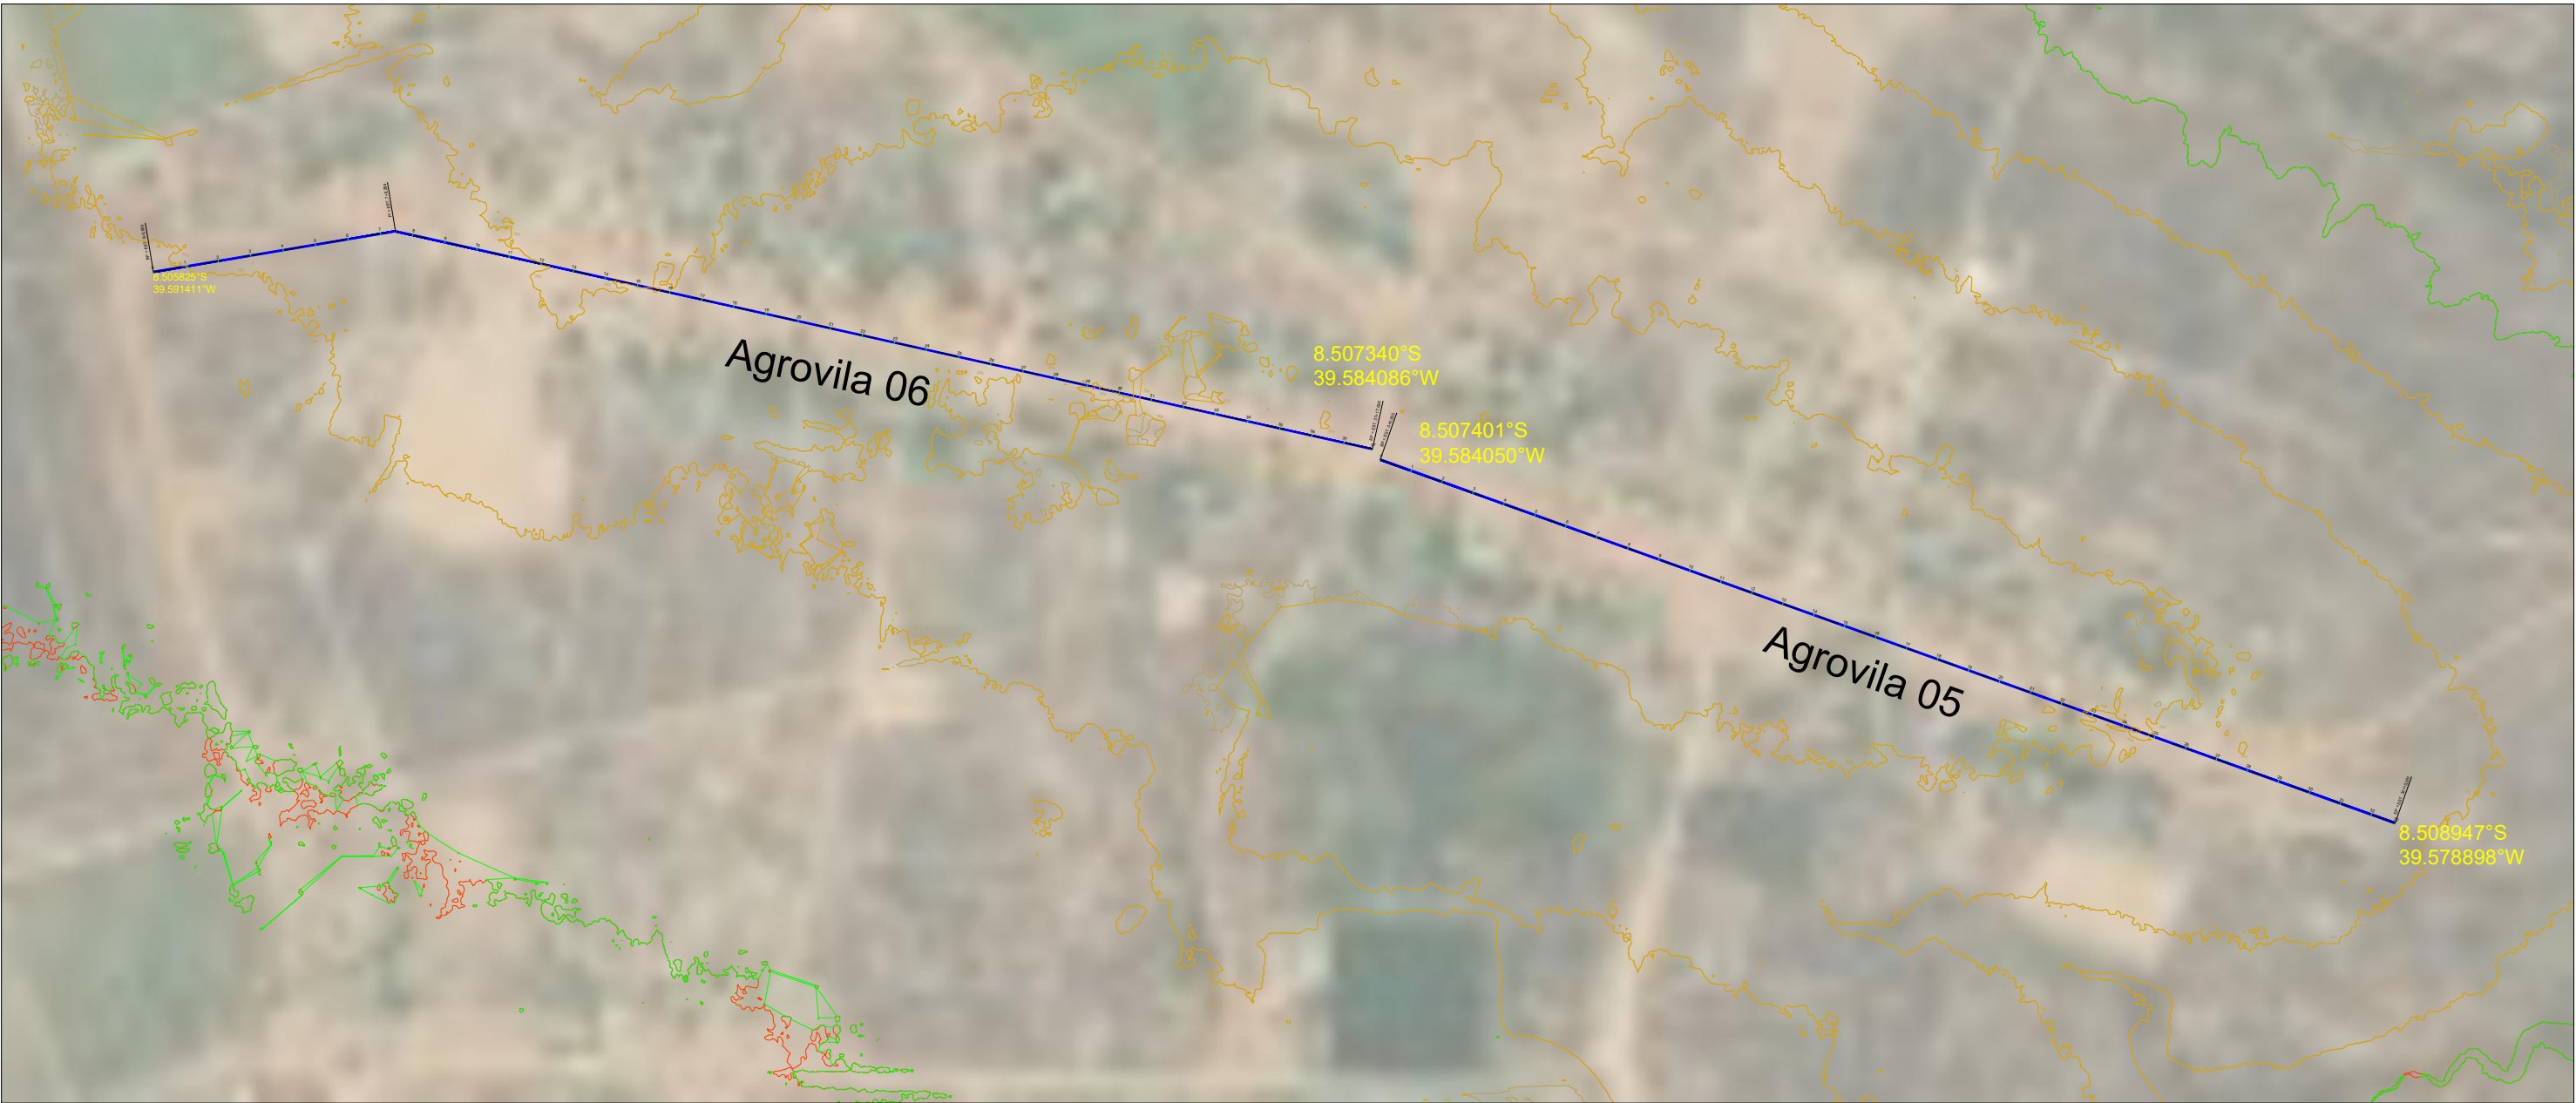

ESCALA: 1/2000

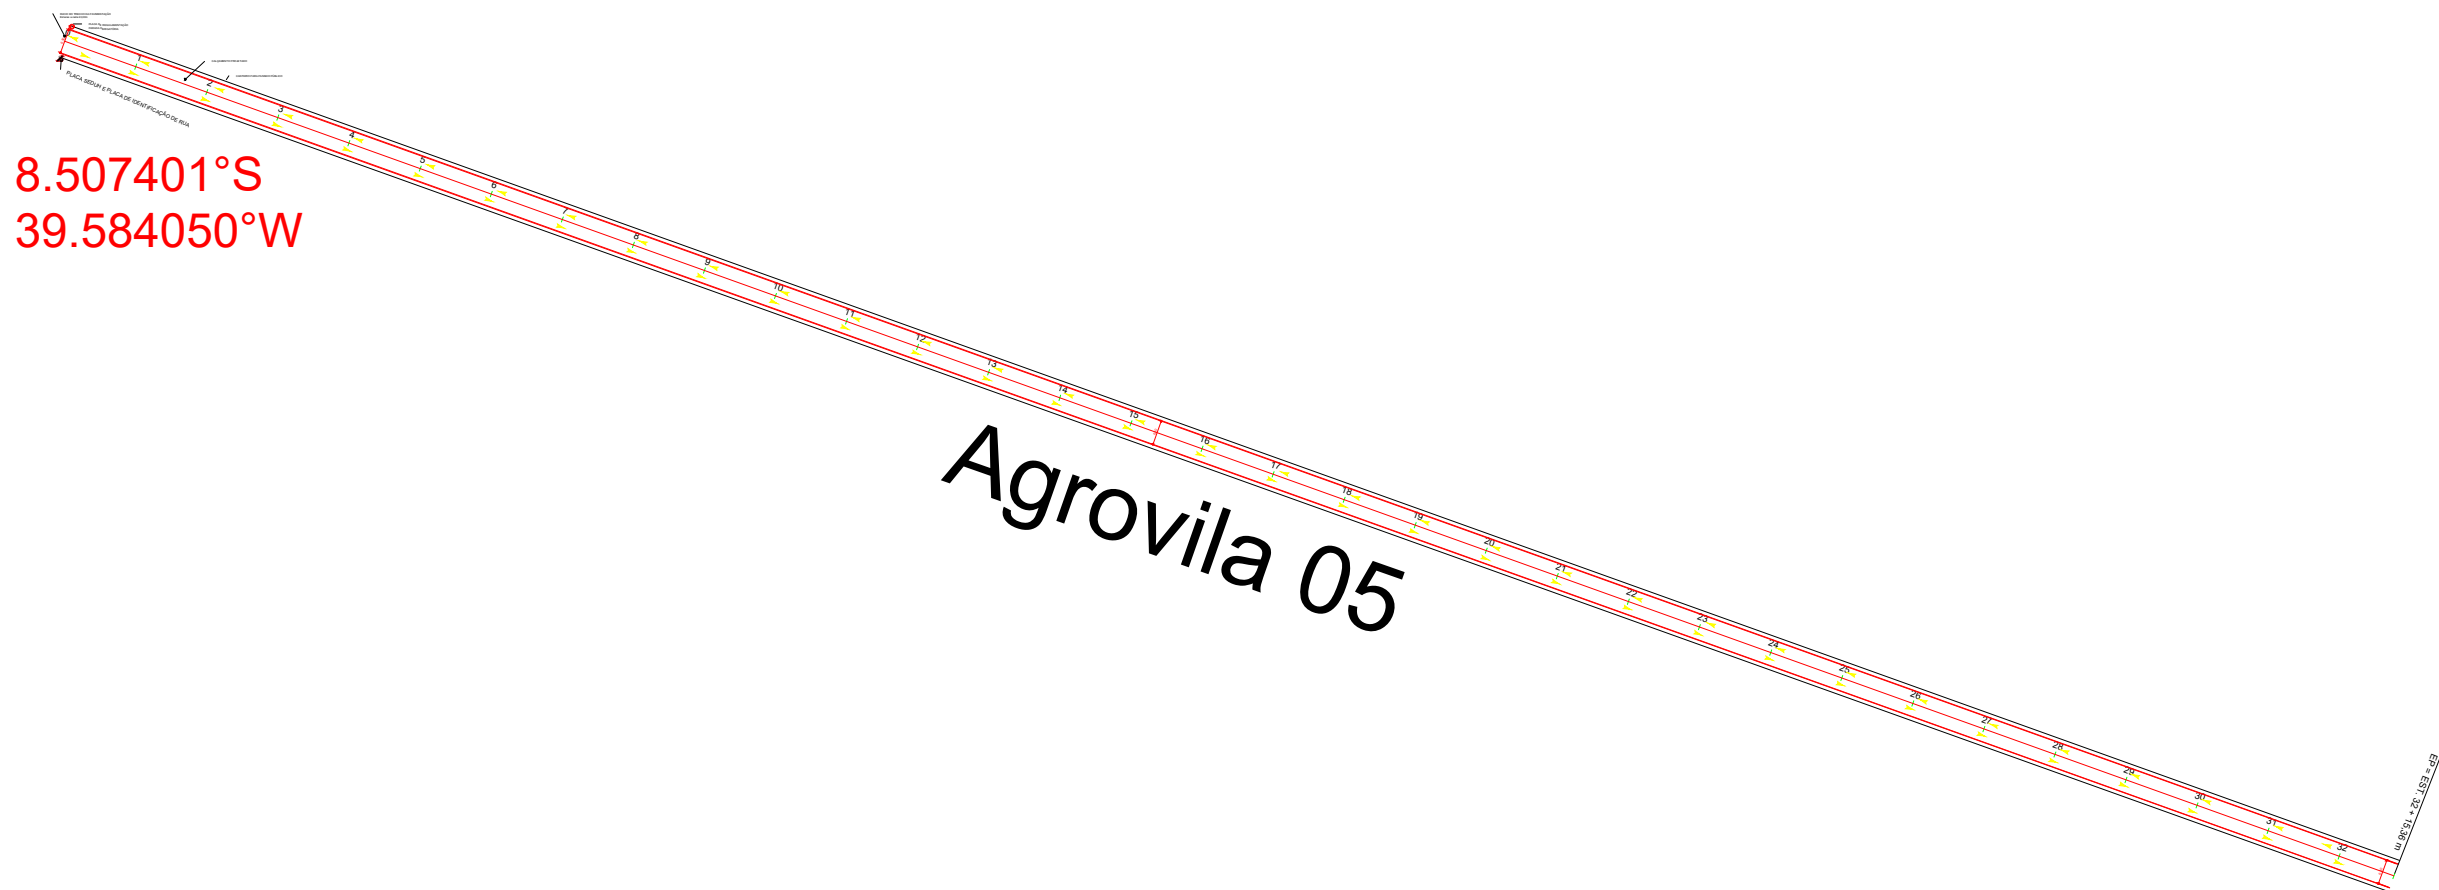


ESCALA: 1/1000

PROJETO DE PAVIMENTAÇÃO DAS AGROVILAS - MOD. 01: 6,50 M

SEÇÃO TIPO 01 - para os trechos 01, 02 e 03.

RESUMO QUANTITATIVOS					MEIO FIO (M)	
Descrição	Comprim.	Largura	Largura total	Area	Area total	
AGROVILA 05	655,36	6,50	1413,00	4259,84	9184,50	AGROVILA 05 1310,72
AGROVILA 06	757,64	6,50		4924,66		AGROVILA 06 1515,28
AGROVILA 07	739,07	6,50	739,07	4803,96	4803,96	AGROVILA 07 1478,14
AGROVILA 08	546,23	6,50	546,23	3550,50	3550,50	AGROVILA 08 1092,46
AREA TOTAL 17.538,96 m²						AGROVILA 09 1077,00

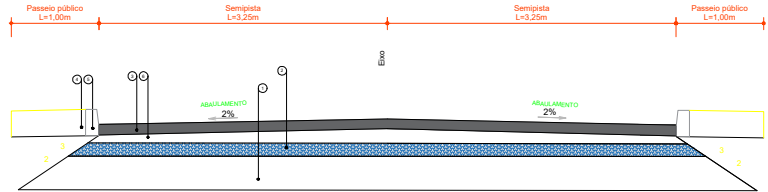

- 1 - Regularização e compactação do subleito
- 2 - Sub-base de brita graduada simples - 15 cm
- 3 - Pavimento em paralelepípedo granítico - 10x10x15
- 4 - Passeio público - não fará parte do convênio
- 5 - Meio fio
- 6 - Camada de assentamento em areia - 5 cm

LEGENDA

- PLACA DE REGULAÇÃO PARA OBRIGATORIA
- PLACA SEDUH E PLACA DE IDENTIFICAÇÃO DA RUA
- SENTIDO DO TRAFEGO

OBS: 01 - PLACA DE REGULAÇÃO R-1 EM ADO D=0,60M (CIRCUNSCRITO EM CIRCUNFERENCIA DE D=60CM) COM PELICULA RETROREFLETIVA TIPO I

Quantidade (UND) = 1,00

Quantidade suporte METAL (UND) = 1,00

AGROVILA 05 = 01 PLACA R-1 E 01 SUPORTE METALICO

AGROVILA 05

- TRECHO 1 ESTACA 0 PLACA IDENTIFICAÇÃO LADO ESQUERDO DA VIA
- TRECHO 1 ESTACA 0 PLACA IDENTIFICAÇÃO LADO DIREITO DA VIA

PLACA

DIMENSÕES (m) L=0,45 L=0,45

QUANTIDADE (UND) 1 1

QUANTIDADE SUPORTE DE PLACA (UND) 1

AGROVILA 06

- TRECHO 1 ESTACA 0 PLACA IDENTIFICAÇÃO LADO ESQUERDO DA VIA
- TRECHO 1 ESTACA 0 PLACA IDENTIFICAÇÃO LADO DIREITO DA VIA

PLACA

DIMENSÕES (m) L=0,45 L=0,45

QUANTIDADE (UND) 1 1

QUANTIDADE SUPORTE DE PLACA (UND) 1

ASSINATURAS	RESPONSÁVEL TÉCNICO	RESPONSÁVEL MUNICIPAL
REQUERENTE	RESPONSÁVEL TÉCNICO	
PREFEITURA MUNICIPAL DE OROCO-PE	Engenheira Civil	
LOCAL	AGROVILAS 05, 06, 07, 08 E 09	AGROVILAS 05, 06, 07, 08 E 09
PROJETO	PROJETO DE PAVIMENTAÇÃO EM PARALELEPÍPEDO NAS AGROVILAS	PROJETO DE PAVIMENTAÇÃO EM PARALELEPÍPEDO NAS AGROVILAS
RESPONSÁVEL MUNICIPAL	ALBERONY GOMES E SILVA - Secretário de Obras e Serviços Públicos	Rev. 01
CONTEÚDO	PROJETO GEOMÉTRICO - TRECHO 01	INDICADA
		02

8.505825°S
39.591411°W


Agrovila 06

0m 750m




ASSINATURAS	RESPONSÁVEL TÉCNICO	RESPONSÁVEL MUNICIPAL
	 Rita de Cássia Lima Engenheira Civil	
REQUERENTE:	RESPONSÁVEL TÉCNICO	
PREFEITURA MUNICIPAL DE OROCOPE	Engenheira Civil	
LOCAL:	RITA DE CÁSSIA LIMA	
AGROVALS, 05.06.07, 08.09.	PR-2025/130806 1818546351	
PROJETO:	DESENHO	DATA
PROJETO DE PAVIMENTAÇÃO EM PARALELEPÍPEDO NAS AVISOLAS	Rev. 01	FEVEREIRO/2020
RESPONSÁVEL TÉCNICO:		
ALBERYONI GOMES E SILVA - Superintendente de Obras e Serviços Públicos		
CONTATO:	ESCALA	03
PROJETO GEOMÉTRICO - TRECHO 01	INDICADA	

RESUMO QUANTITATIVOS					
Descrição	Comprim.	Largura	Largura total	Area	Area total
AGROVILA 05	655,36	6,50	1413,00	4259,84	9184,50
AGROVILA 06	757,64	6,50		4924,66	
AGROVILA 07	739,07	6,50	739,07	4803,96	4803,96
AGROVILA 08	546,23	6,50	546,23	3550,50	3550,50
AREA TOTAL 17.538,95 m²					

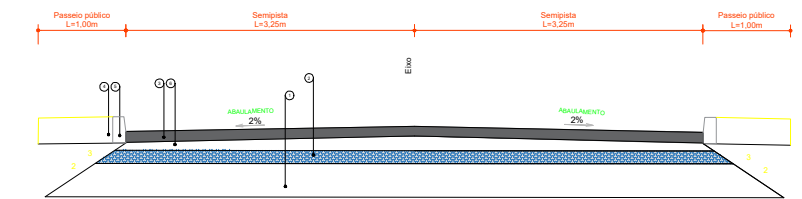MEIO FIO (M)	
AGROVILA 05	1310,72
AGROVILA 06	1515,28
AGROVILA 07	1478,14
AGROVILA 08	1092,46
AGROVILA 09	1077,00



- 1 - Regularização e compactação do subleito
- 2 - Sub-base de brita graduada simples - 15 cm
- 3 - Pavimento em paralelepípedo granítico - 10x10x15
- 4 - Passeio público - não fará parte do convênio
- 5 - Meio fio
- 6 - Camada de assentamento em areia - 5 cm

LEGENDA	
	PLACA DE REGULAMENTAÇÃO PARADA OBRIGATORIA
	PLACA SEDUH E PLACA DE IDENTIFICAÇÃO DA RUA
	SENTIDO DO TRÁFEGO

OBS 01: PLACA DE REGULAMENTAÇÃO R-1
EM AÇO D=0,60M (CIRCUNSCRITO EM
CIRCUNFERENCIA DE D=60CM) COM PELICULA
RETROREFLETIVA TIPO I
Quantidade (UND) = 1,00
Quantidade suporte METAL (UND) = 1,00


AGROVILA 06 = 01 PLACA R-1 E 01 SUPORTE METÁLICO

AGROVILA 05		
 <p>TRECHO 1 ESTACA 0 PLACA IDENTIFICAÇÃO LADO ESQUERDO DA VIA</p> <p>x1</p>	 <p>TRECHO 1 ESTACA 0 PLACA IDENTIFICAÇÃO LADO DIREITO DA VIA</p> <p>x1</p>	
PLACA	 	
DIMENSÕES (m)	L=0,45	L=0,45
QUANTIDADE (UND)	1	1
QUANTIDADE SUPORTE DE PLACA (UND)	1	1

AGROVILA 06		
		
PLACA		
DIMENSÕES (m)	L=0,45	L=0,45
QUANTIDADE (UND)	1	1
QUANTIDADE SUPORTE DE PLACA (UND)	1	1



COLOUR	PEN	ESPRESSURA
RED	7	0.15
YELLOW	7	0.15
GREEN	7	0.15
CYAN	7	0.15
BLUE	7	0.15
MAGENTA	7	0.15
WHITE	7	0.15

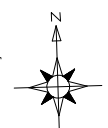

TRECHO 02 (E0 - E36 + 19,08)




ESCALA: 1/2000

PROJETO DE PAVIMENTAÇÃO DAS AGROVILAS - MOD. 01: 6,50 M

SEÇÃO TIPO 01 - para os trechos 01, 02 e 03.

RESUMO QUANTITATIVOS					
Descrição	Comprim.	Largura	Largura Total	Area	Area total
AGROVILA 05	655,36	6,50	1413,00	4259,84	9184,50
AGROVILA 06	757,64	6,50		4924,66	
AGROVILA 07	739,07	6,50	739,07	4803,96	4803,96
AGROVILA 08	546,23	6,50	546,23	3550,50	3550,50
AREA TOTAL 17.538,95 m²					

MEIO FIO (M)	
AGROVILA 05	1310,72
AGROVILA 06	1515,28
AGROVILA 07	1478,14
AGROVILA 08	1092,46
AGROVILA 09	1077,00

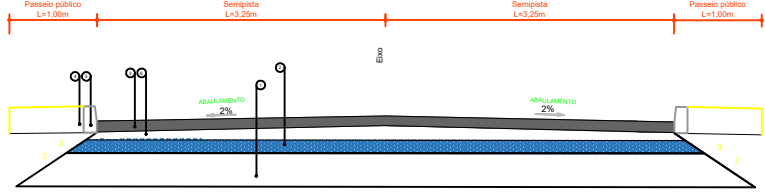

- 1 - Regularização e compactação do subleito
- 2 - Sub-base de brita graduada simples - 15 cm
- 3 - Pavimento em paralelepípedo granítico - 10x10x15
- 4 - Passeio público - não fará parte do convênio
- 5 - Meio fio
- 6 - Camada de assentamento em areia - 5 cm

LEGENDA

- PLACA DE REGULAÇÃO PARADA OBRIGATORIA
- PLACA REDUH E PLACA DE IDENTIFICAÇÃO DA RUA
- SENTIDO DO TRÁFEGO

OBS 01: PLACA DE REGULAÇÃO R-1 EM AÇO D=0,60M (CIRCUNSCRITO EM CIRCUNFERENCIA DE D=60CM) COM PELICULA RETROREFLETIVA TIPO 1
Quantidade (UND) = 1,00
Quantidade suporte METAL (UND) = 1,00



AGROVILA 07 = 01 PLACA R-1 E 01 SUPORTE METALICO

AGROVILA 07


TRECHO 1 ESTACA 0 PLACA IDENTIFICAÇÃO LADO ESQUERDO DA VIA	TRECHO 1 ESTACA 0 PLACA IDENTIFICAÇÃO LADO DIREITO DA VIA
PLACA	PLACA
DIMENSÕES (m)	L=0,45 L=0,45
QUANTIDADE (UND)	1 1
QUANTIDADE SUPORTE DE PLACA (UND)	1

AGROVILA 08

TRECHO 1 ESTACA 0 PLACA IDENTIFICAÇÃO LADO ESQUERDO DA VIA	TRECHO 1 ESTACA 0 PLACA IDENTIFICAÇÃO LADO DIREITO DA VIA
PLACA	PLACA
DIMENSÕES (m)	L=0,45 L=0,45
QUANTIDADE (UND)	1 1
QUANTIDADE SUPORTE DE PLACA (UND)	1


AGROVILA 09

TRECHO 1 ESTACA 0 PLACA IDENTIFICAÇÃO LADO ESQUERDO DA VIA	TRECHO 1 ESTACA 0 PLACA IDENTIFICAÇÃO LADO DIREITO DA VIA
PLACA	PLACA
DIMENSÕES (m)	L=0,45 L=0,45
QUANTIDADE (UND)	1 1
QUANTIDADE SUPORTE DE PLACA (UND)	1

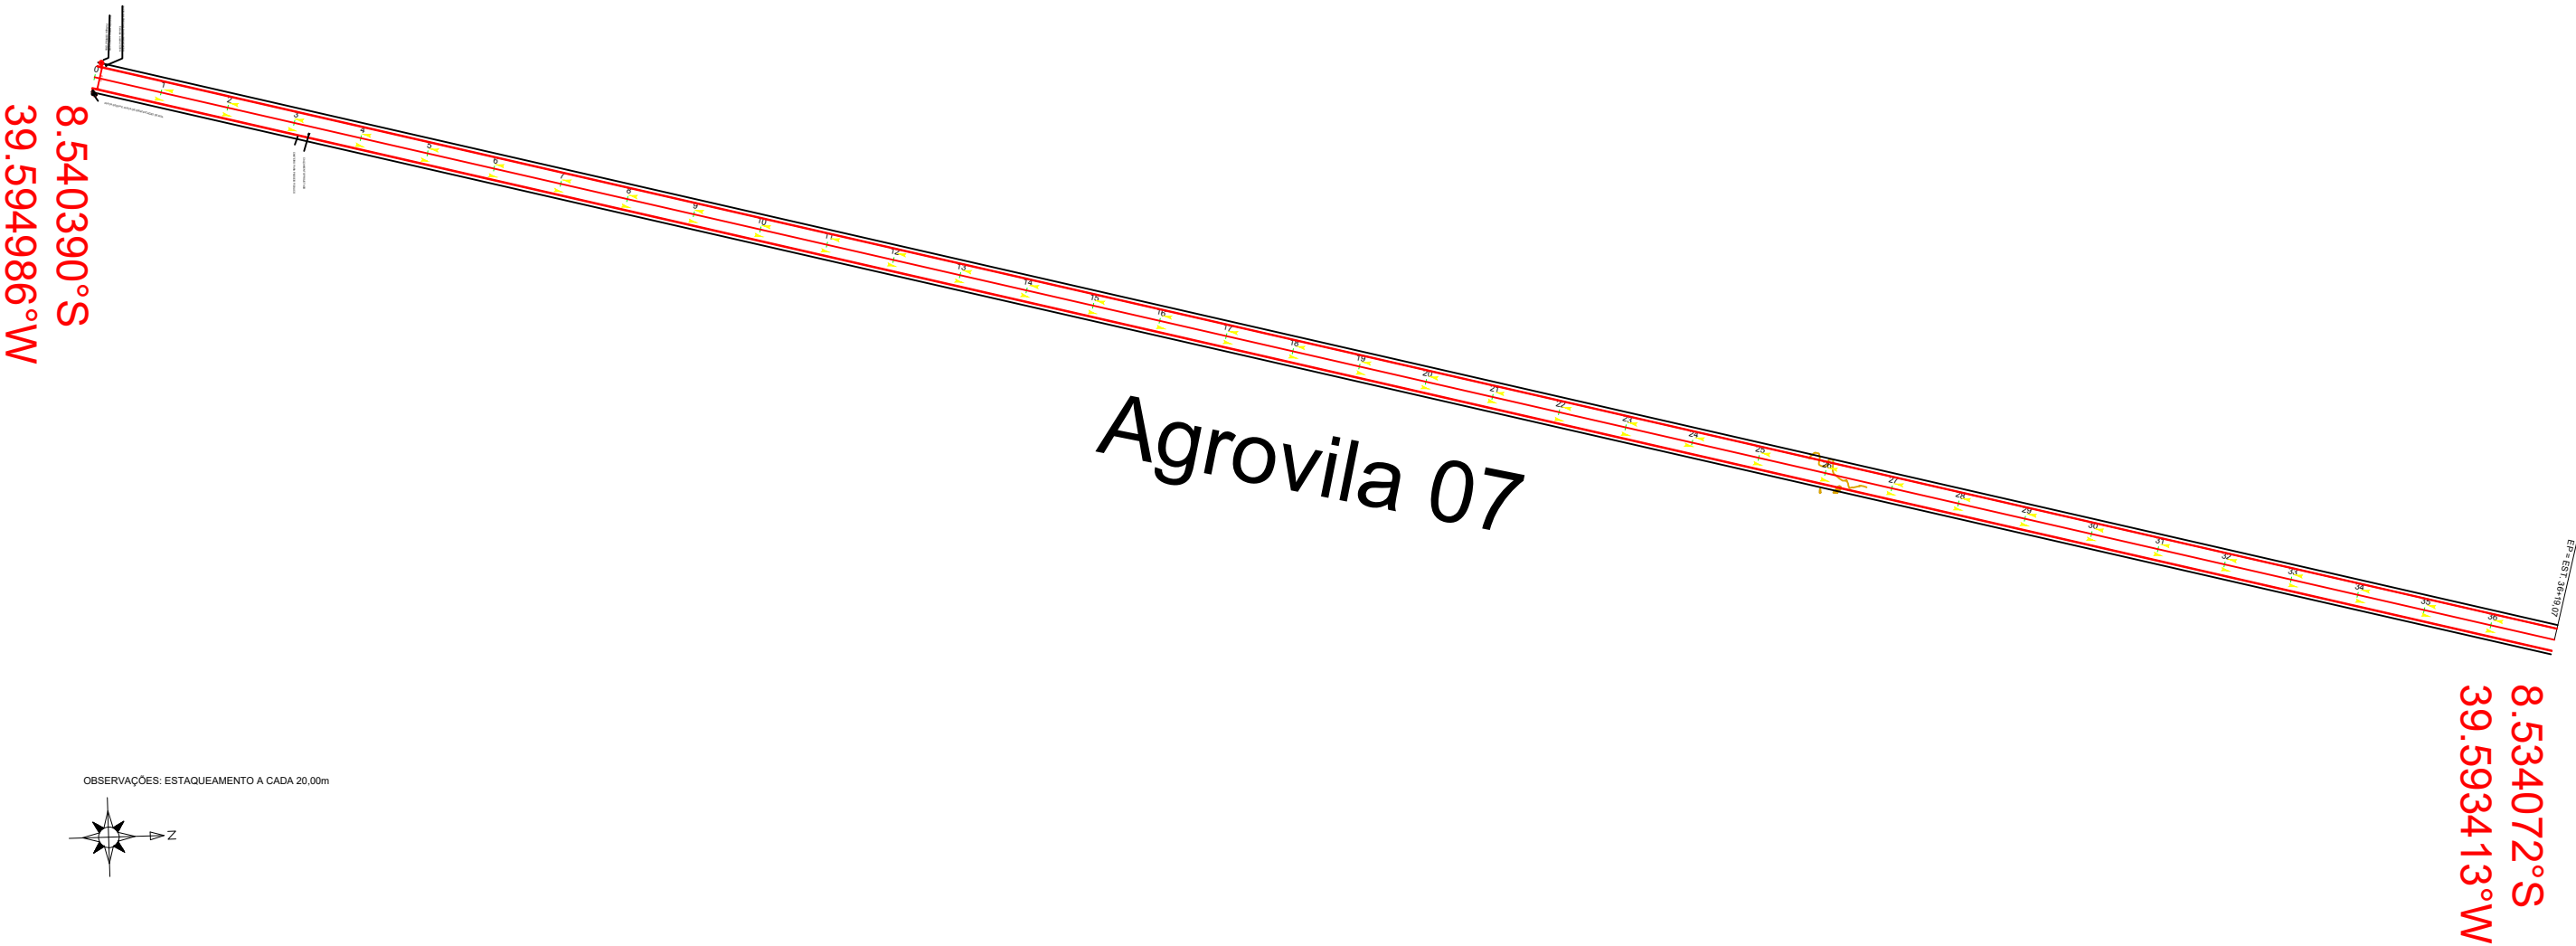

ESCALA: 1/1000


OBSERVAÇÕES: ESTAQUEAMENTO A CADA 20,00m

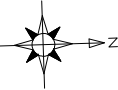


VERIFICAÇÃO
PROJETO
REVISÃO
DATA
AUTOR

ASSINATURAS	RESPONSÁVEL TÉCNICO	RESPONSÁVEL MUNICIPAL
	Rita de Cássia Lima	
REQUERENTE	PREFEITURA MUNICIPAL DE OROCO-PE	RESPONSÁVEL TÉCNICO
LOCAL	AGROVILAS: 05, 06, 07, 08 E 09	RITA DE CÁSSIA LIMA
PROJETO	PROJETO DE PAVIMENTAÇÃO EM PARALELEPÍPEDO NAS AGROVILAS	CREAR Nº
RESPONSÁVEL TÉCNICO	ALBERONY GOMES E SILVA - Secretário de Obras e Serviços Públicos	PE20251390806 1816946351
CONTEÚDO	PROJETO GEOMÉTRICO - TRECHO 02, 03 e 04	Rev 01
		FEVEREIRO/2026
		ESCALA
		INDICADA
		04

TRECHO 03 (E0 - E27 + 6,24)

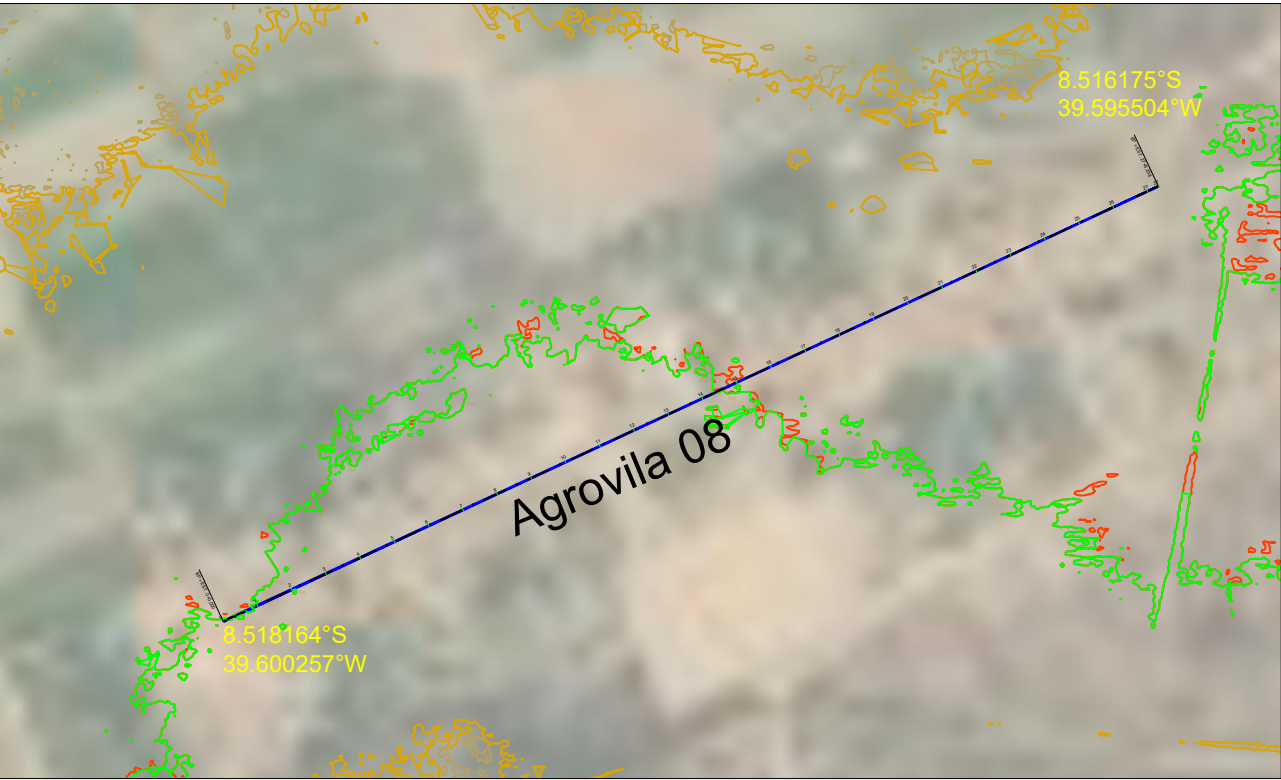

ESCALA: 1/2000

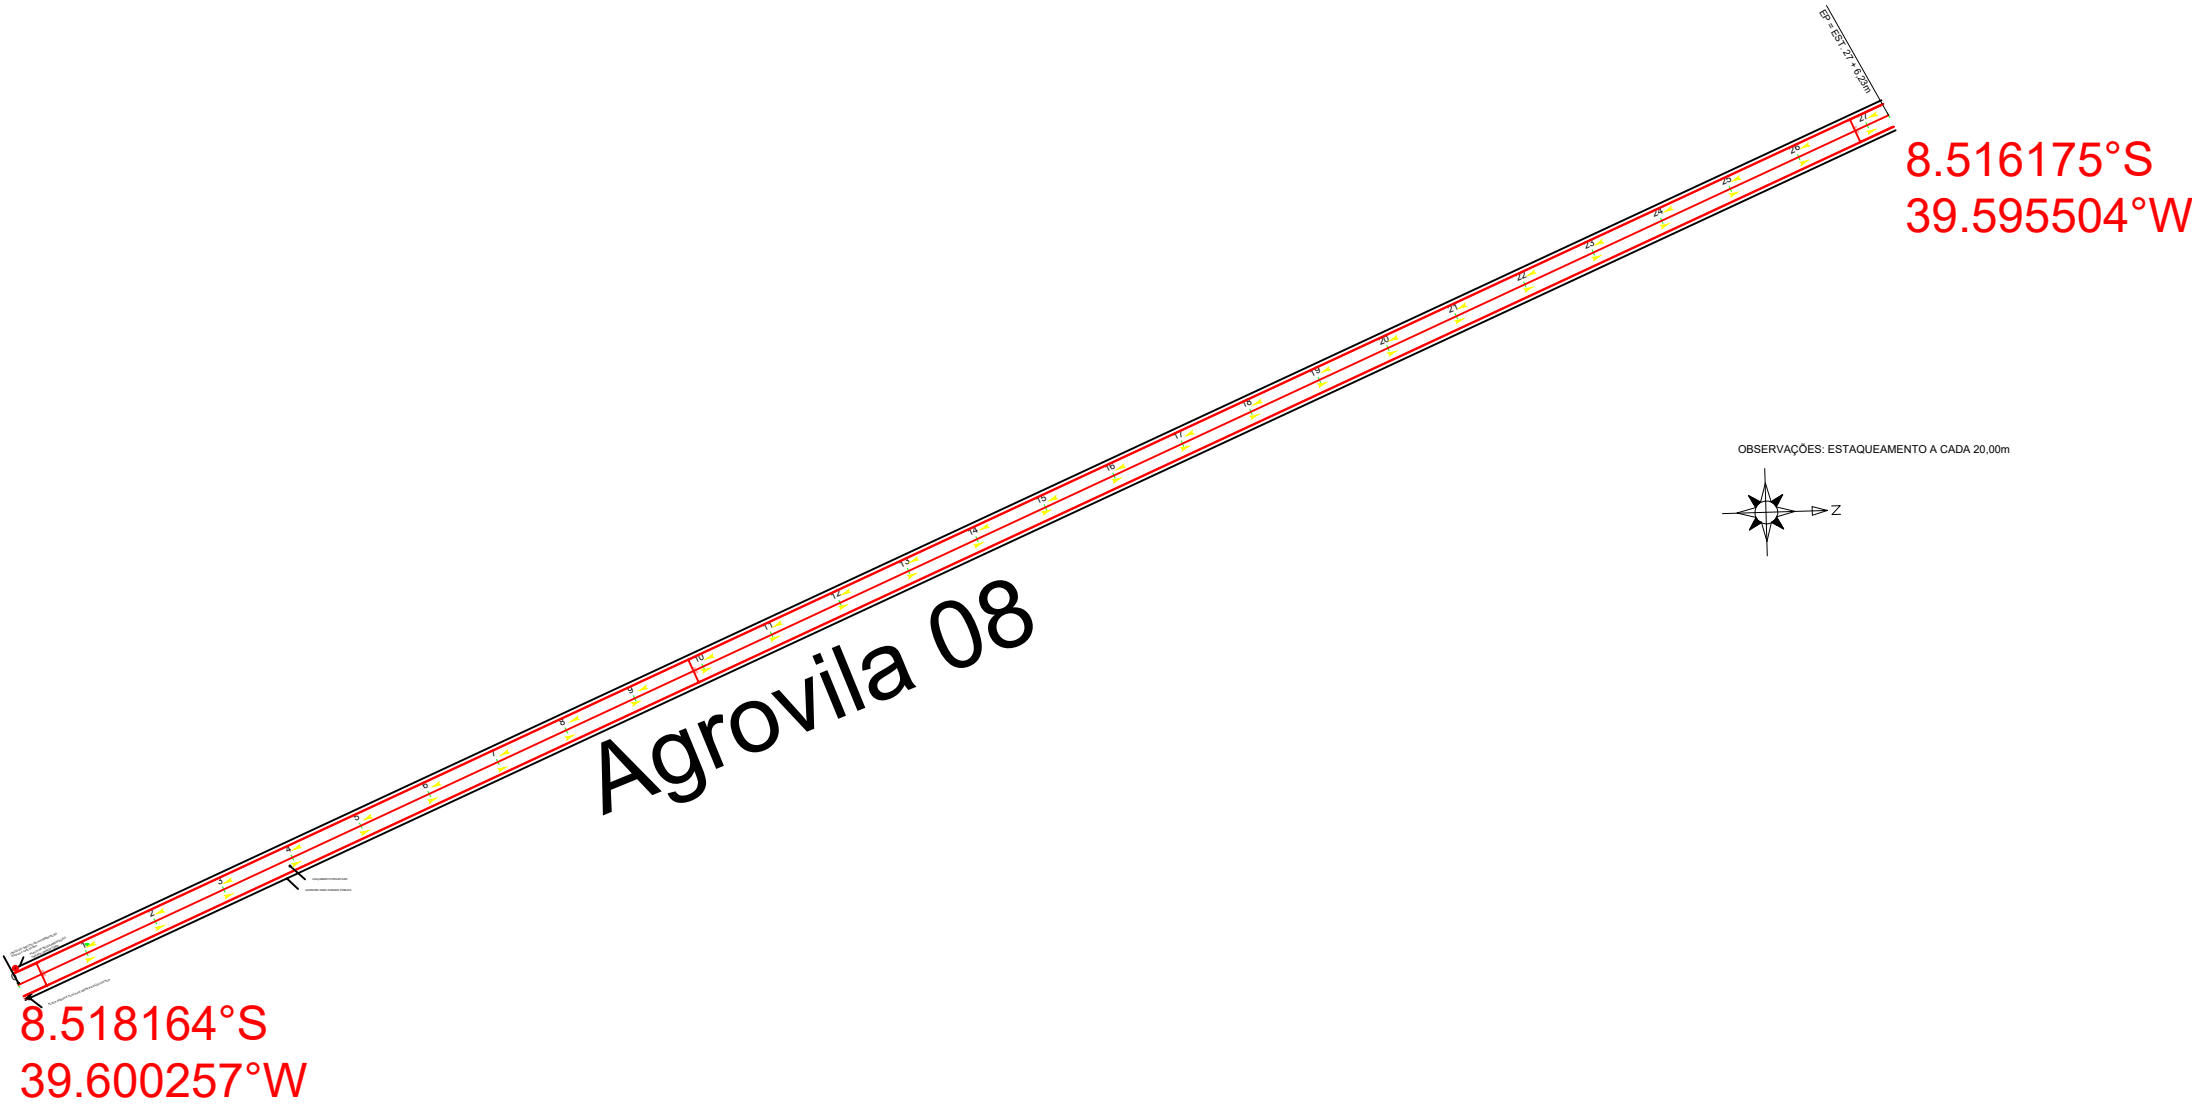


ESCALA: 1/1000

PROJETO DE PAVIMENTAÇÃO DAS AGROVILAS - MOD. 01: 6,50 M

SEÇÃO TIPO 01 - para os trechos 01, 02 e 03.

RESUMO QUANTITATIVOS					MEIO FIO (M)	
Descrição	Comprim.	Largura	Largura total	Area	Area total	
AGROVILA 05	655,36	6,50	1413,00	4259,84	9184,50	AGROVILA 05 1310,72
AGROVILA 06	757,64	6,50		4924,66		AGROVILA 06 1515,28
AGROVILA 07	739,07	6,50	739,07	4803,96	4803,96	AGROVILA 07 1478,14
AGROVILA 08	546,23	6,50	546,23	3550,50	3550,50	AGROVILA 08 1092,46
AREA TOTAL 17.538,95 m²						AGROVILA 09 1077,00

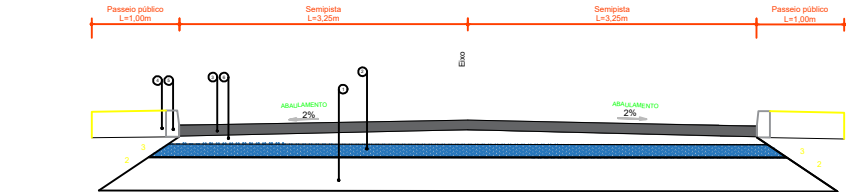

- 1 - Regularização e compactação do subleito
- 2 - Sub-base de brita graduada simples - 15 cm
- 3 - Pavimento em paralelepípedo granítico - 10x10x15
- 4 - Passeio público - não fará parte do convênio
- 5 - Meio fio
- 6 - Camada de assentamento em areia - 5 cm

LEGENDA


- PLACA DE REGULAMENTAÇÃO PARADA OBRIGATORIA
- PLACA SEDIH E PLACA DE IDENTIFICAÇÃO DA RUA
- SENTIDO DO TRAFEGO

OBS: 01: PLACA DE REGULAMENTAÇÃO R-1 EM AÇO D=0,60M (CIRCUNSORITO EM CIRCUNFERENCIA DE D=60CM) COM PELICULA RETROREFLETIVA TIPO I
Quantidade (UND) = 1,00
Quantidade suporte METAL (UND) = 1,00

PARE

AGROVILA 08 = 01 PLACA R-1 E 01 SUPORTE METALICO

AGROVILA 07

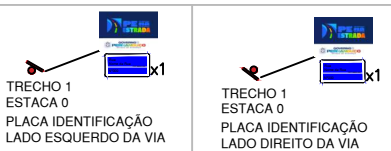


PLACA	L=0,45	L=0,45
DIMENSÕES (m)	L=0,45	L=0,45
QUANTIDADE (UND)	1	1
QUANTIDADE SUPORTE DE PLACA (UND)	1	1

AGROVILA 08



PLACA	L=0,45	L=0,45
DIMENSÕES (m)	L=0,45	L=0,45
QUANTIDADE (UND)	1	1
QUANTIDADE SUPORTE DE PLACA (UND)	1	1

AGROVILA 09

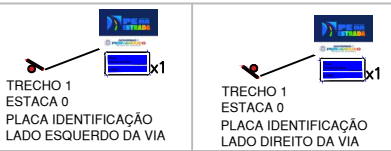

PLACA	L=0,45	L=0,45
DIMENSÕES (m)	L=0,45	L=0,45
QUANTIDADE (UND)	1	1
QUANTIDADE SUPORTE DE PLACA (UND)	1	1







COORDENADOR
PROJETO
PROJETO DE PAVIMENTAÇÃO
EM PARALELEPÍPEDO NAS AGROVILAS

ASSINATURAS	RESPONSÁVEL TÉCNICO	RESPONSÁVEL MUNICIPAL
REQUERENTE	RESPONSÁVEL TÉCNICO	
PREFEITURA MUNICIPAL DE OROCO-PE	RITA DE CÁSSIA LIMA	
LOCAL	AGROVILAS: 05, 06, 07, 08 E 09	
PROJETO	PROJETO DE PAVIMENTAÇÃO EM PARALELEPÍPEDO NAS AGROVILAS	
RESPONSÁVEL MUNICIPAL	ALBERONY GOMES E SILVA - Secretário de Obras e Serviços Públicos	
CONTEÚDO	PROJETO GEOMÉTRICO - TRECHO 02, 03 e 04	
INDICADA		
Rev. 01	FEVEREIRO/2020	
ESCALA		
INDICADA		
05		

OBSERVAÇÕES: ESTAGUEAMENTO A CADA 20,00m

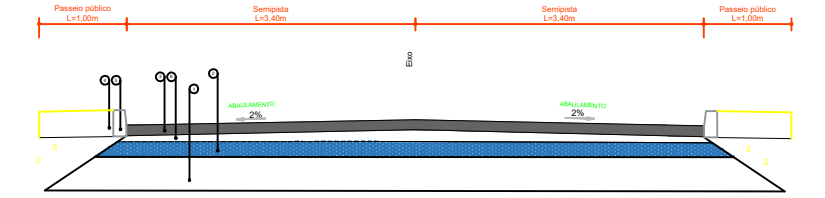RESUMO QUANTITATIVOS						MEIO FIO (M)	
Descrição	Comprim.	Largura	Largura total	Area	Area total	AGROVILA 05	1310,72
AGROVILA 09	538,50	6,80	538,50	3661,80	3661,80	AGROVILA 06	1515,28
AREA TOTAL 3.661,80 m²						AGROVILA 07	1478,14
						AGROVILA 08	1092,46
						AGROVILA 09	1077,00



- | LEGENDA | |
|---|---|
|  | PLACA DE REGULAMENTAÇÃO PARADA OBRIGATORIA |
|  | PLACA SEDUH E PLACA DE IDENTIFICAÇÃO DA RUA |
|  | SENTIDO DO TRÁFEGO |

OBS 01: PLACA DE REGULAMENTAÇÃO R-1
EM AÇO D=0,60M (CIRCUNSCRITO EM
CIRCUNFERÊNCIA DE D=60CM) COM PELÍCULA
RETROREFLETIVA TIPO I
Quantidade (UND) = 1,00
Quantidade suporte METAL (UND) = 1,00

AGROVILA 09 = 01 PLACA R-1 E 01 SUPORTE METÁLICO

TRECHO 1
ESTACA 0
LADO IDENTIFICAÇÃO
PLACA ESQUERDO DA VIA

TRECHO 1
ESTACA 0
LADO IDENTIFICAÇÃO
PLACA DIREITO DA VIA

PLACA		
DIMENSÕES (m)	L=0,45	L=0,45
QUANTIDADE (UND)	1	1
QUANTIDADE SUPORTE DE PLACA (UND)		1

 <p>TRECHO 1 ESTACA 0 PLACA IDENTIFICAÇÃO LADO ESQUERDO DA VIA</p>	 <p>TRECHO 1 ESTACA 0 PLACA IDENTIFICAÇÃO LADO DIREITO DA VIA</p>
---	--

PLACA		
DIMENSÕES (m)	L=0,45	L=0,45
QUANTIDADE (UND)	1	1
QUANTIDADE SUPORTE DE PLACA (UND)		1

TRECHO 1
ESTACA 0
PLACA IDENTIFICAÇÃO
LADO ESQUERDO DA VIA

PLACA		
DIMENSÕES (m)	L=0,45	L=0,45
QUANTIDADE (UND)	1	1
QUANTIDADE SUPORTE DE PLACA (UND)		1



COLO/COOR	PENA	ESPESURA
1. RED	7	0.18
2. YELLOW	7	0.18
3. GREEN	7	0.18
4. CYAN	7	0.18
5. BLUE	7	0.18
6. MAGENTA	7	0.18
7. WHITE	7	0.18

ASSINATURAS	RESPONSÁVEL TÉCNICO	RESPONSÁVEL MUNICIPAL
	 Rita de Cássia Lima Engenheira Civil CRETE 00000000000000000000	
REQUERENTE	RESPONSÁVEL TÉCNICO	
PREFEITURA MUNICIPAL DE OROCO-PE	Engenheira Civil	
	RITA DE CÁSSIA LIMA ARTE 22222222222222222222 PE22022213300806 1818543531	
AGROVIAIS: 05, 06, 07, 08 E 09	ORÇAMENTO	DATA
	Rev. 01	FEVEREIRO/2020
PROJETO DE PAVIMENTAÇÃO EM PARALELEPÍEDO NAS AGROVIAS		
PROJETO DE PAVIMENTAÇÃO EM PARALELEPÍEDO NAS AGROVIAS		
PROJETO DE PAVIMENTAÇÃO EM PARALELEPÍEDO NAS AGROVIAS		
ALBERYSON GOMES E SILVA - Secretário de Obras e Serviços Públicos		
CONTINÚO	FOLHA Nº	06
PROJETO GEOMÉTRICO - TRECHO 02, 03 e 04	INDICADA	

DETALHE 01

8.507401°S
39.584050°W

Agrovila 05

8.508947°S
39.578898°W

DETALHE 01

8.540390°S
39.594986°W

Agrovila 07

8.534072°S
39.593413°W

ESCALA: 1/2000

Agrovila 06

DETALHE 01

8.507340°S
39.584086°W

ESCALA: 1/2000

DETALHE 01

8.518164°S
39.600257°W

Agrovila 08

ESCALA: 1/2000

DETALHE 01

8.520276°S
39.613328°W

Agrovila 09

ESCALA: 1/2000

SINALIZAÇÃO VERTICAL
ESCALA: 1/50

SINALIZAÇÃO VERTICAL
ESCALA: 1/50

DETALHE 01 - AMPLIADO
ESC. 1/250

AGROVILA 05

TRECHO 1 ESTACA 0 PLACA IDENTIFICAÇÃO LADO ESQUERDO DA VIA	TRECHO 1 ESTACA 0 PLACA IDENTIFICAÇÃO LADO DIREITO DA VIA
PLACA	PLACA
DIMENSÕES (m)	L=0,45 L=0,45
QUANTIDADE (UND)	1 1
QUANTIDADE SUPORTE DE PLACA (UND)	1 1

AGROVILA 06

TRECHO 1 ESTACA 0 PLACA IDENTIFICAÇÃO LADO ESQUERDO DA VIA	TRECHO 1 ESTACA 0 PLACA IDENTIFICAÇÃO LADO DIREITO DA VIA
PLACA	PLACA
DIMENSÕES (m)	L=0,45 L=0,45
QUANTIDADE (UND)	1 1
QUANTIDADE SUPORTE DE PLACA (UND)	1 1

AGROVILA 07

TRECHO 1 ESTACA 0 PLACA IDENTIFICAÇÃO LADO ESQUERDO DA VIA	TRECHO 1 ESTACA 0 PLACA IDENTIFICAÇÃO LADO DIREITO DA VIA
PLACA	PLACA
DIMENSÕES (m)	L=0,45 L=0,45
QUANTIDADE (UND)	1 1
QUANTIDADE SUPORTE DE PLACA (UND)	1 1

AGROVILA 08

TRECHO 1 ESTACA 0 PLACA IDENTIFICAÇÃO LADO ESQUERDO DA VIA	TRECHO 1 ESTACA 0 PLACA IDENTIFICAÇÃO LADO DIREITO DA VIA
PLACA	PLACA
DIMENSÕES (m)	L=0,45 L=0,45
QUANTIDADE (UND)	1 1
QUANTIDADE SUPORTE DE PLACA (UND)	1 1

AGROVILA 09

TRECHO 1 ESTACA 0 PLACA IDENTIFICAÇÃO LADO ESQUERDO DA VIA	TRECHO 1 ESTACA 0 PLACA IDENTIFICAÇÃO LADO DIREITO DA VIA
PLACA	PLACA
DIMENSÕES (m)	L=0,45 L=0,45
QUANTIDADE (UND)	1 1
QUANTIDADE SUPORTE DE PLACA (UND)	1 1

LEGENDA


- PLACA DE REGULAMENTAÇÃO PARADA OBRIGATORIA
- PLACA SEDUH E PLACA DE IDENTIFICAÇÃO DA RUA
- SENTIDO DO TRÁFEGO

OBS 01: PLACA DE REGULAMENTAÇÃO R-1
EM AÇO D=400MM (CIRCUNSCRITO EM
CIRCUNFERENCIA DE D=600MM) COM PELICULA
RETROREFLETIVA TIPO 1
Quantidade (UND) = 1,00
Quantidade suporte METAL (UND) = 1,00




TRECHO 1 ESTACA 0 PLACA IDENTIFICAÇÃO LADO ESQUERDO DA VIA	TRECHO 1 ESTACA 0 PLACA IDENTIFICAÇÃO LADO DIREITO DA VIA
PLACA	PLACA
DIMENSÕES (m)	L=0,45 L=0,45
QUANTIDADE (UND)	5 5
QUANTIDADE SUPORTE DE PLACA (UND)	5 5

ASSINATURAS	RESPONSÁVEL TÉCNICO	RESPONSÁVEL MUNICIPAL
REQUERENTE	PREFEITURA MUNICIPAL DE OROCO-PE	RESPONSÁVEL TÉCNICO
LOCAL	AGROVILAS 05, 06, 07, 08 E 09	RITA DE CÁSSIA LIMA
PROJETO	PROJETO DE PAVIMENTAÇÃO EM PARALELEPÍPEDO NAS AGROVILAS	CREA-PE 1816946351
RESPONSÁVEL MUNICÍPIO	ALBERONY GOMES E SILVA - Secretário de Obras e Serviços Públicos	Rev. 01
COPIADO	SINALIZAÇÃO	INDICADA
		07

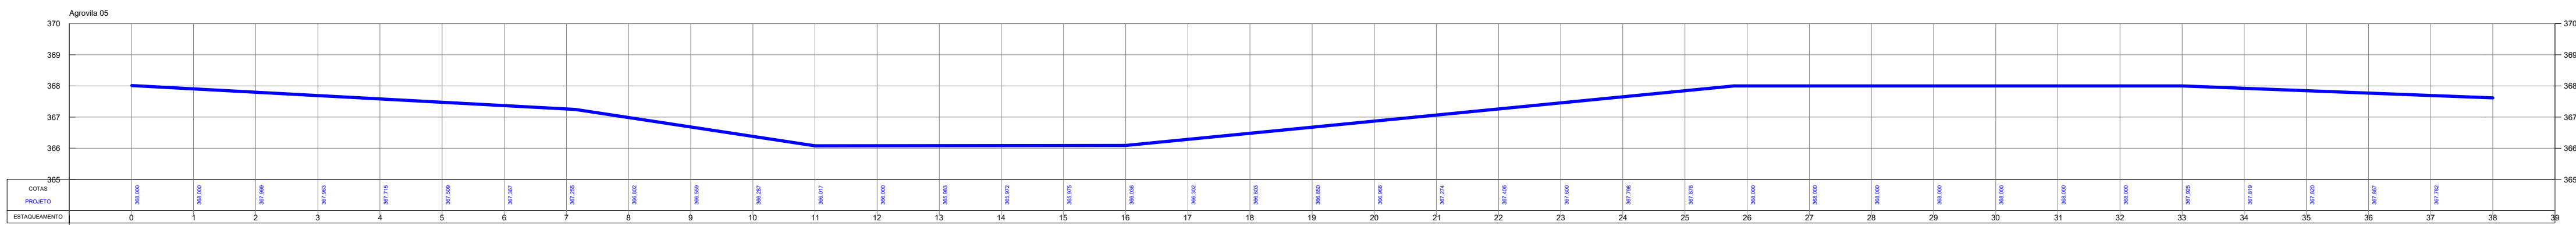



ESCALA: 1/1000

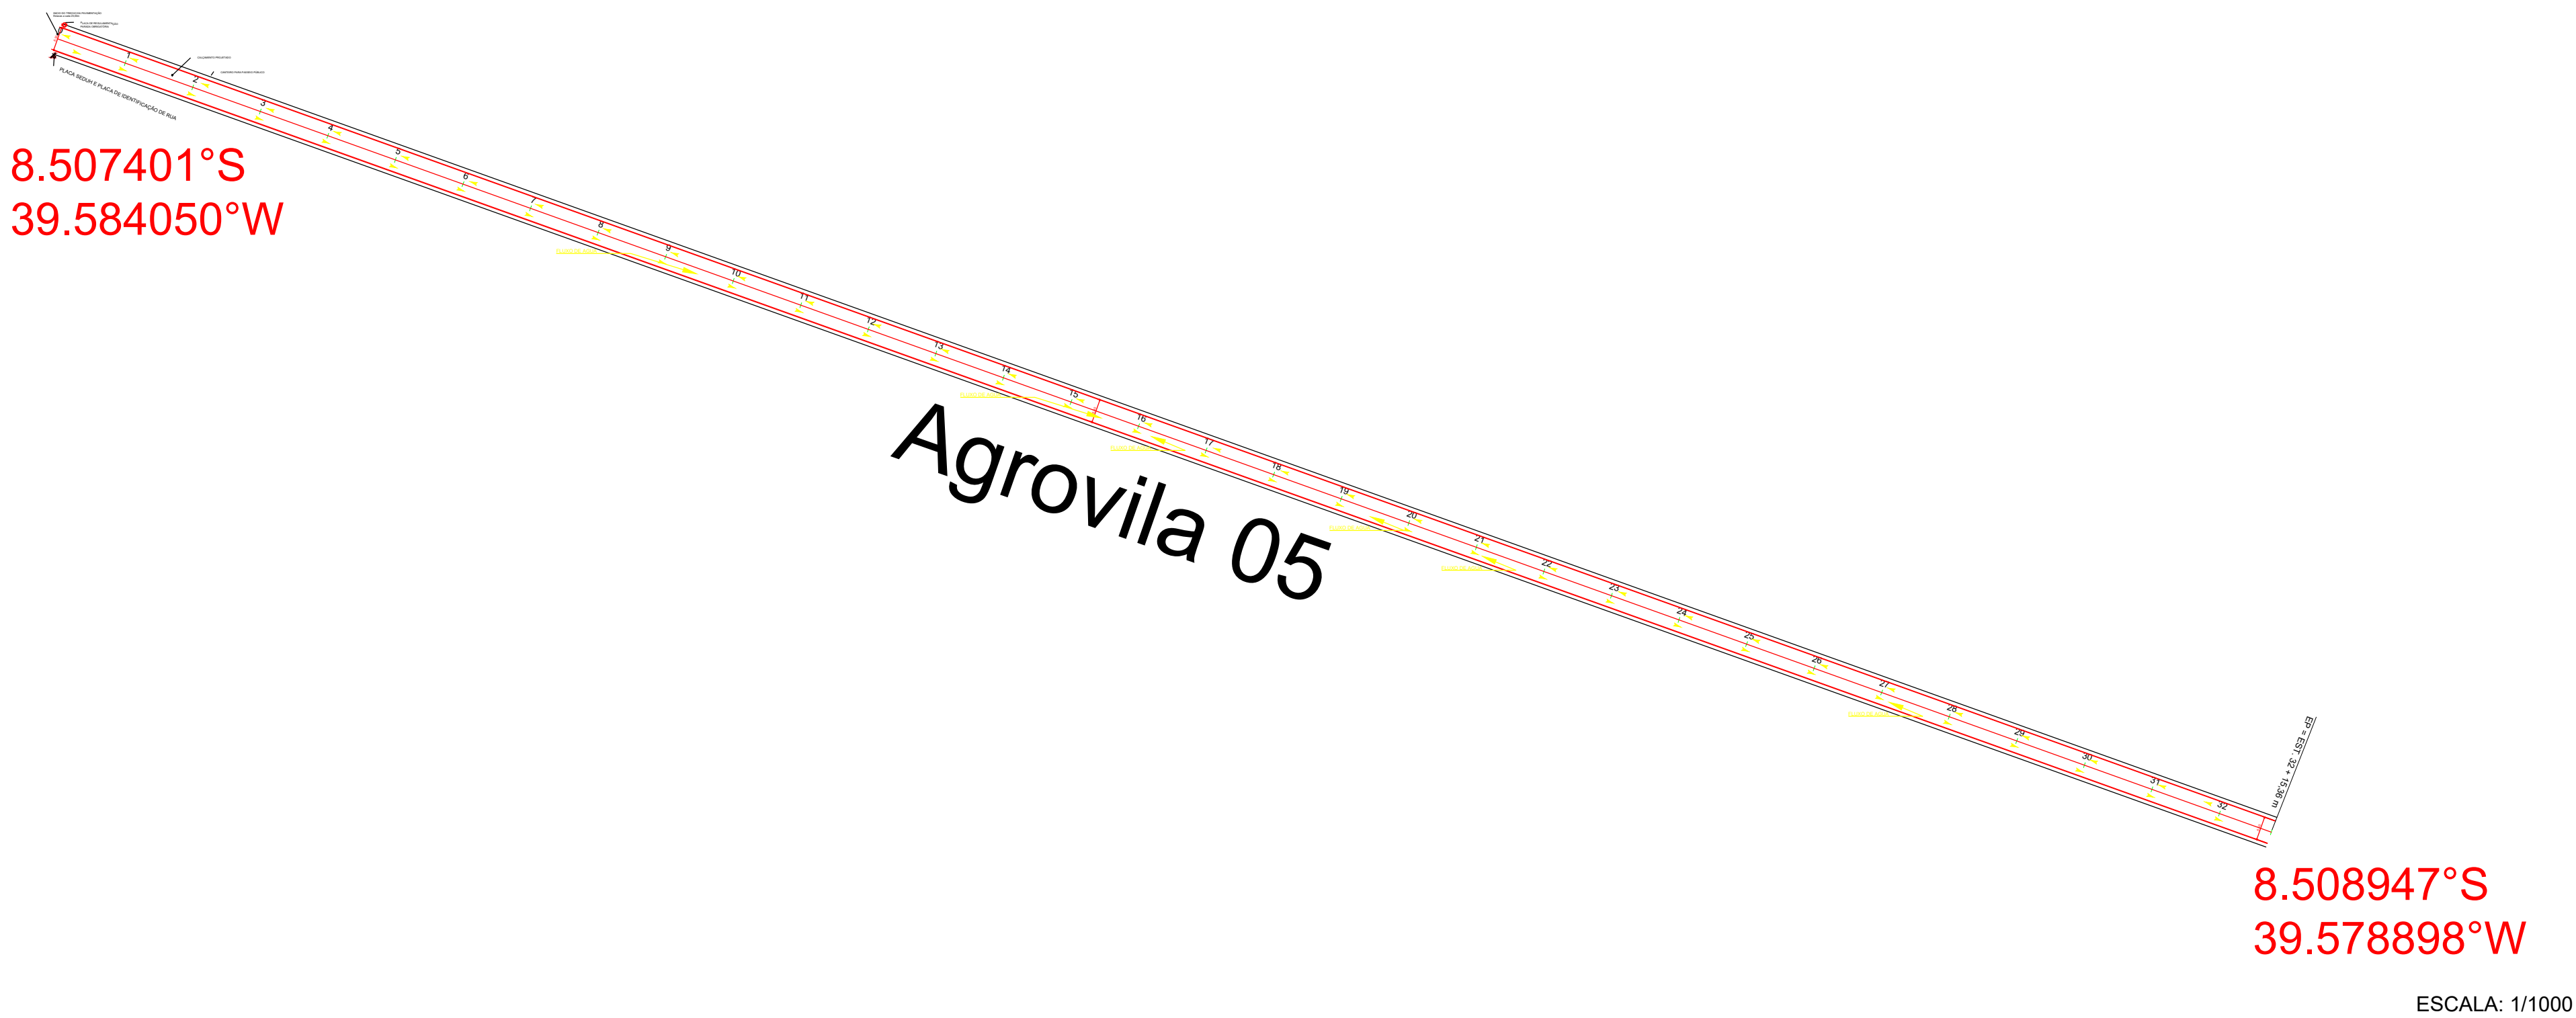


NOTA TÉCNICA:
AS AGUAS PLUVIAIS SEGUEM POR GRAVIDADE
PARA O PONTO MAIS BAIXO ONDE ACUMULAM
E DESAGUAM NO CANAL

ASSINATURAS	
RESPONSÁVEL TÉCNICO Rita de Cassia Lima Engenheira Civil	RESPONSÁVEL MUNICIPAL [Assinatura]
REQUERENTE PREFEITURA MUNICIPAL DE OROCÓ-PE	RESPONSÁVEL TÉCNICO Rita de Cassia Lima Engenheira Civil
LOCAL AGROVILAS: 05, 06, 07, 08 E 09.	ART. 1º PE20251390806 18-18946351
PROJETO PROJETO DE PAVIMENTAÇÃO EM PARALELEPÍEDO NAS AGROVILAS	DATA FEVEREIRO 2026
RESPONSÁVEL MUNICIPAL ALBERONY GOMES E SILVA - Secretário de Obras e Serviços Públicos	Rev. 01
CONTEÚDO PROJETO DE DRENAGEM DE AGUAS PLUVIAIS - PERFIL ALTIMÉTRICO	ESCALA INDICADA
09	

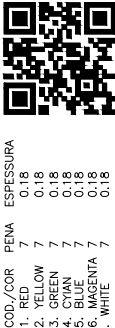


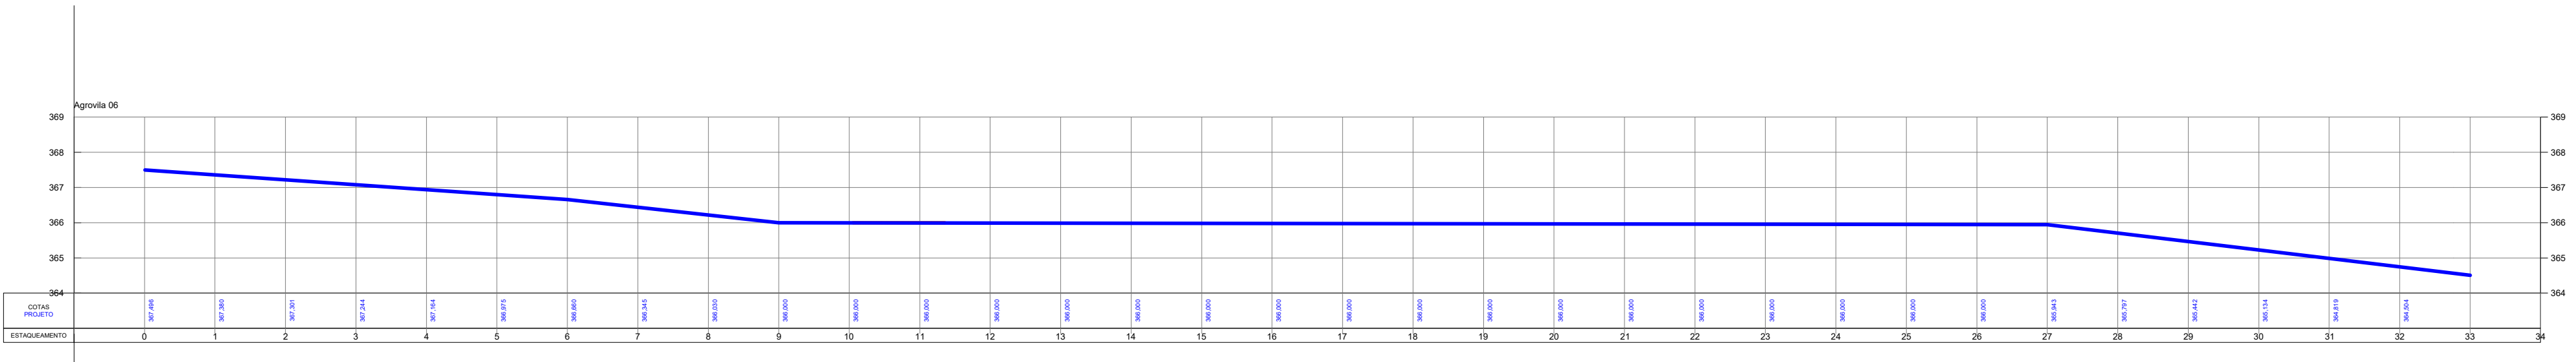


ESCALA: 1/1000

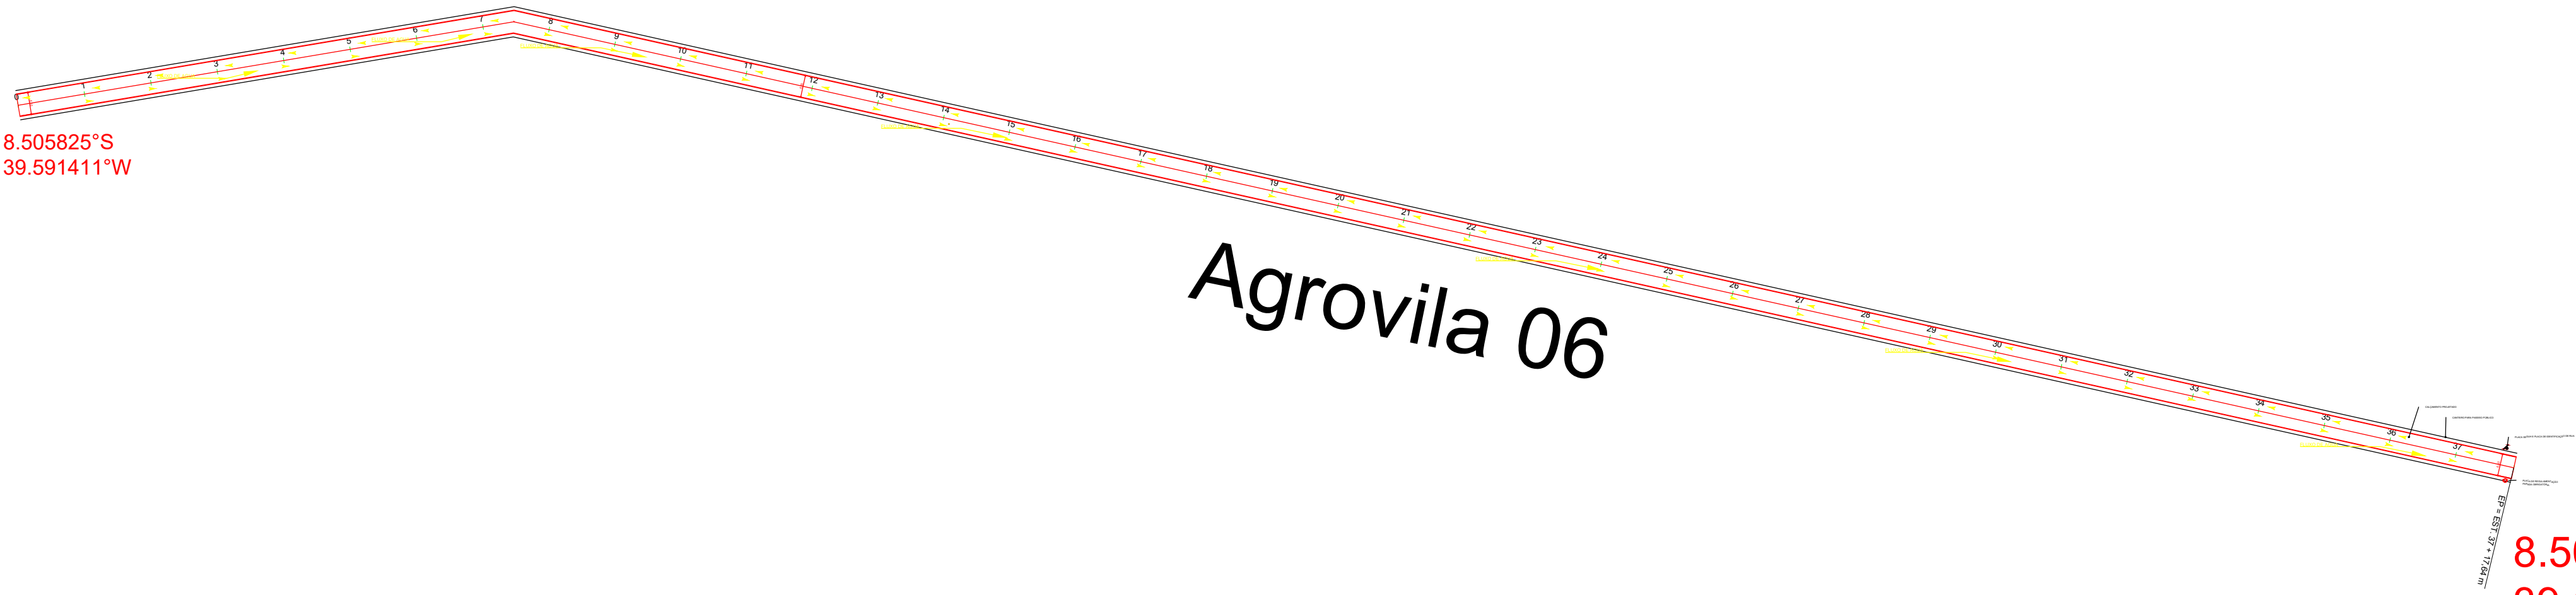

ESCALA: 1/1000

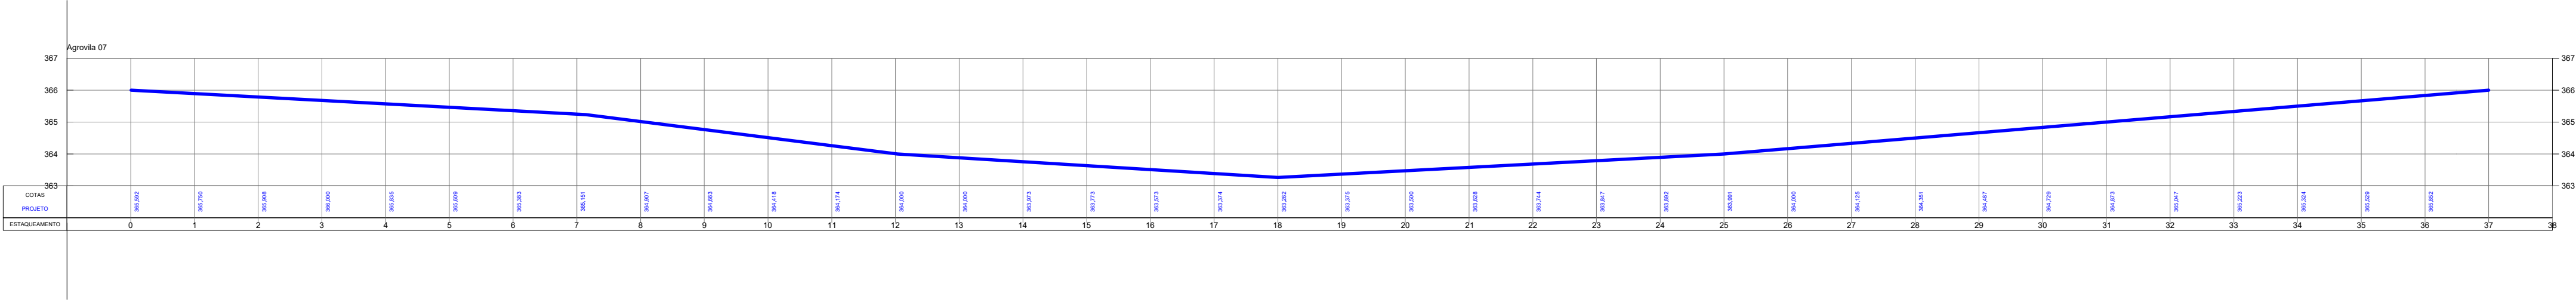


ESCALA: 1/1000

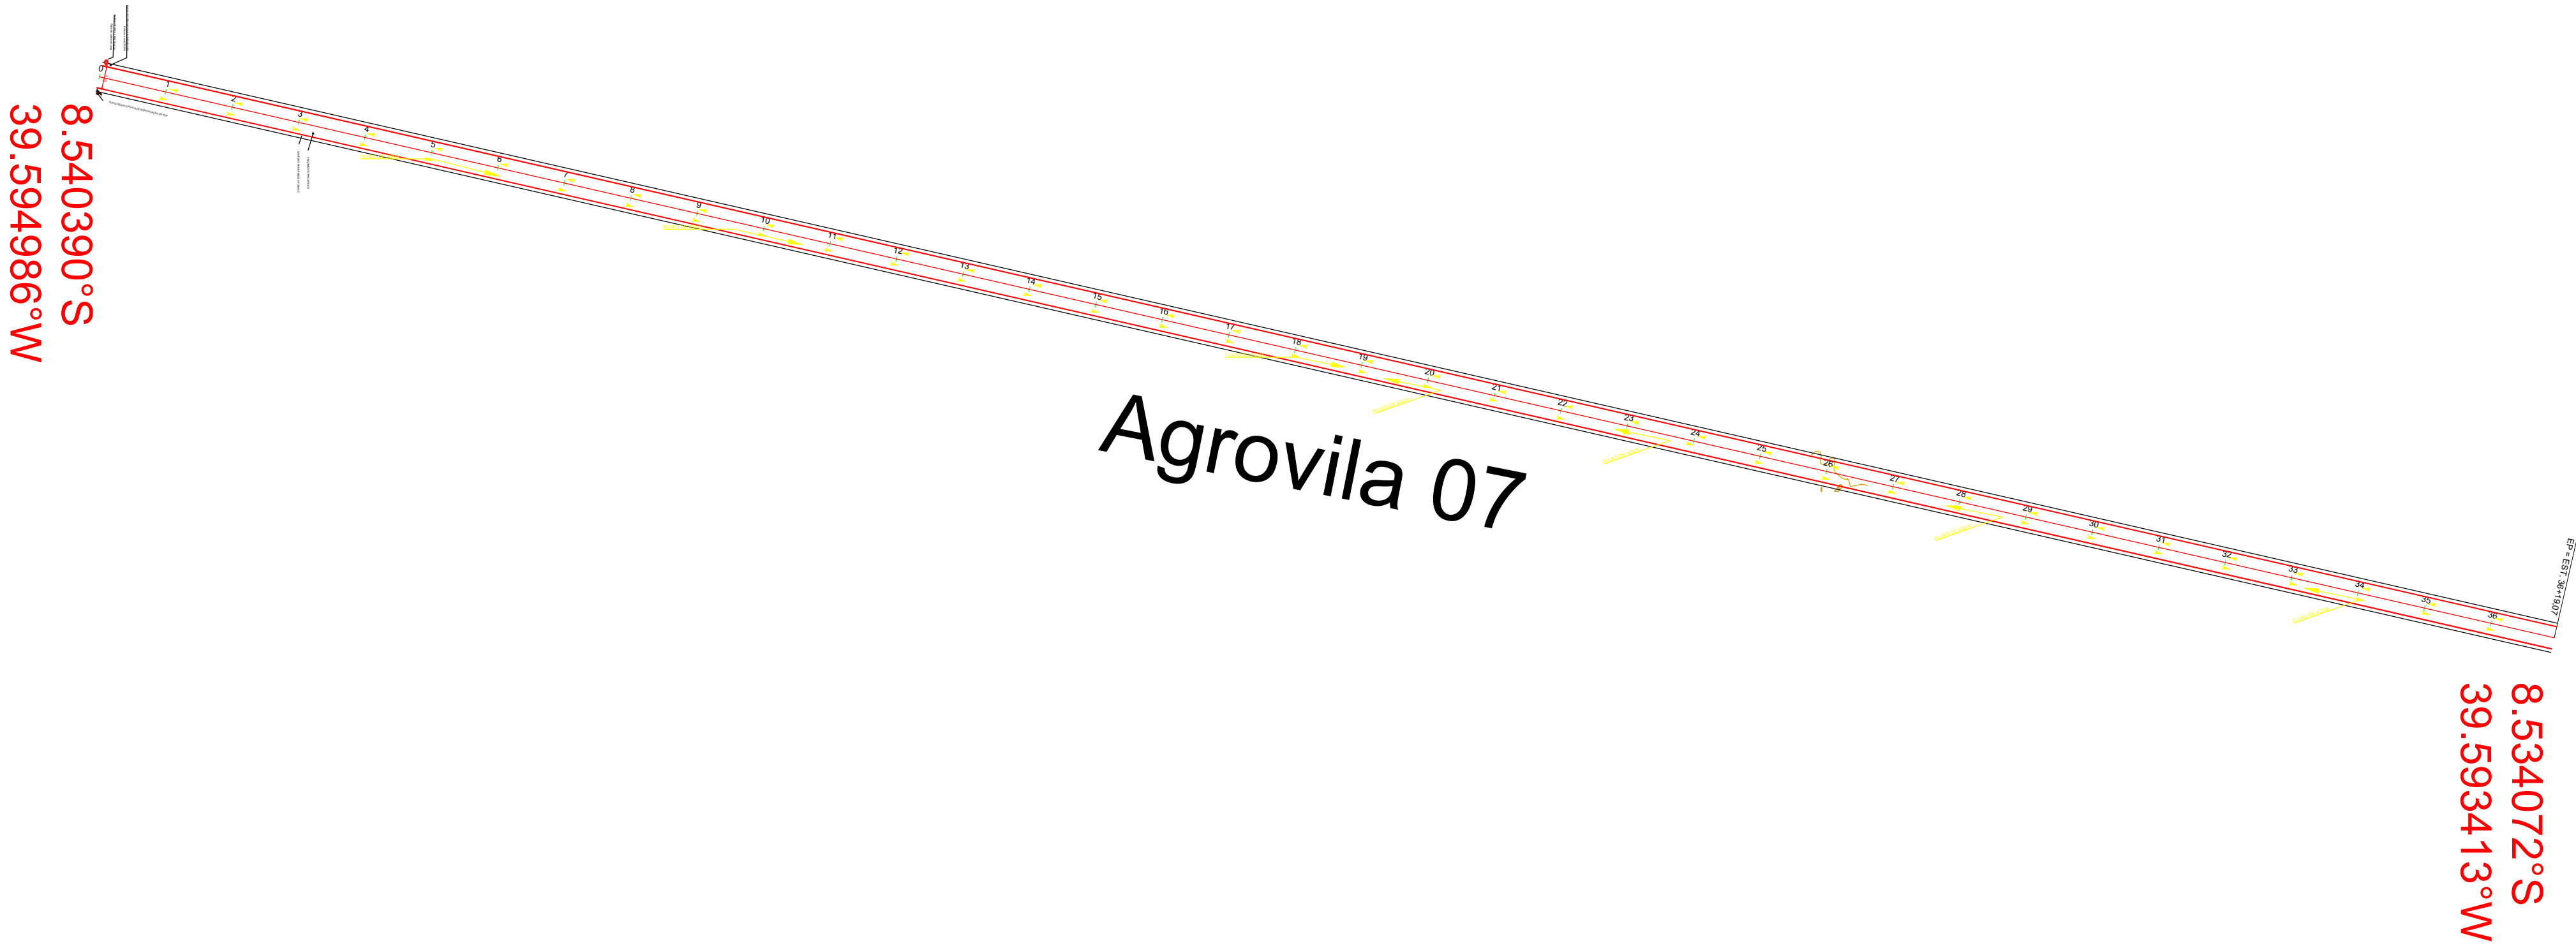


ESCALA: 1/1000

NOTA TÉCNICA:
AS AGUAS PLUVIAIS SEGUEM POR GRAVIDADE
PARA O PONTO MAIS BAIXO ONDE ACUMULAM
E DESAGUAM NO CANAL

ASSINATURAS		RESPONSÁVEL TÉCNICO		RESPONSÁVEL MUNICIPAL	
REQUERENTE		RESPONSÁVEL TÉCNICO		RESPONSÁVEL MUNICIPAL	
PREFEITURA MUNICIPAL DE OROCO-PE		RITA DE CASSIA LIMA		RITA DE CASSIA LIMA	
LOCAL		AGROVILAS: 06, 07, 08 E 09		CRAPE: 1818946351	
PROJETO		PROJETO DE PAVIMENTAÇÃO EM PARALELEPÍEDO NAS AGROVILAS		DATA: 10	
RESPONSÁVEL MUNICIPAL		ALBERONY GOMES E SILVA - Secretário de Obras e Serviços Públicos		FEVEREIRO 2020	
CONTEÚDO		PROJETO DE DRENAGEM DE AGUAS PLUVIAIS - PERFIL ALTIMÉTRICO		INDICADA	

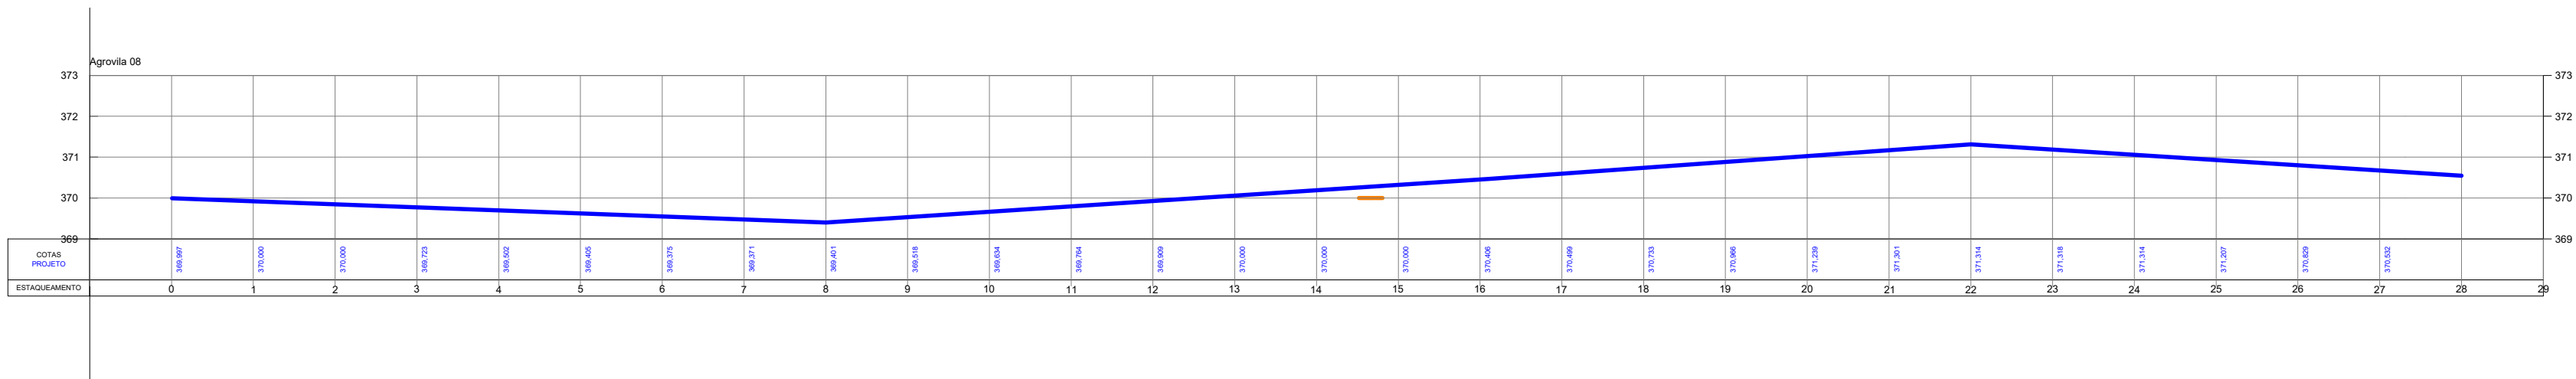

ESCALA: 1/1000

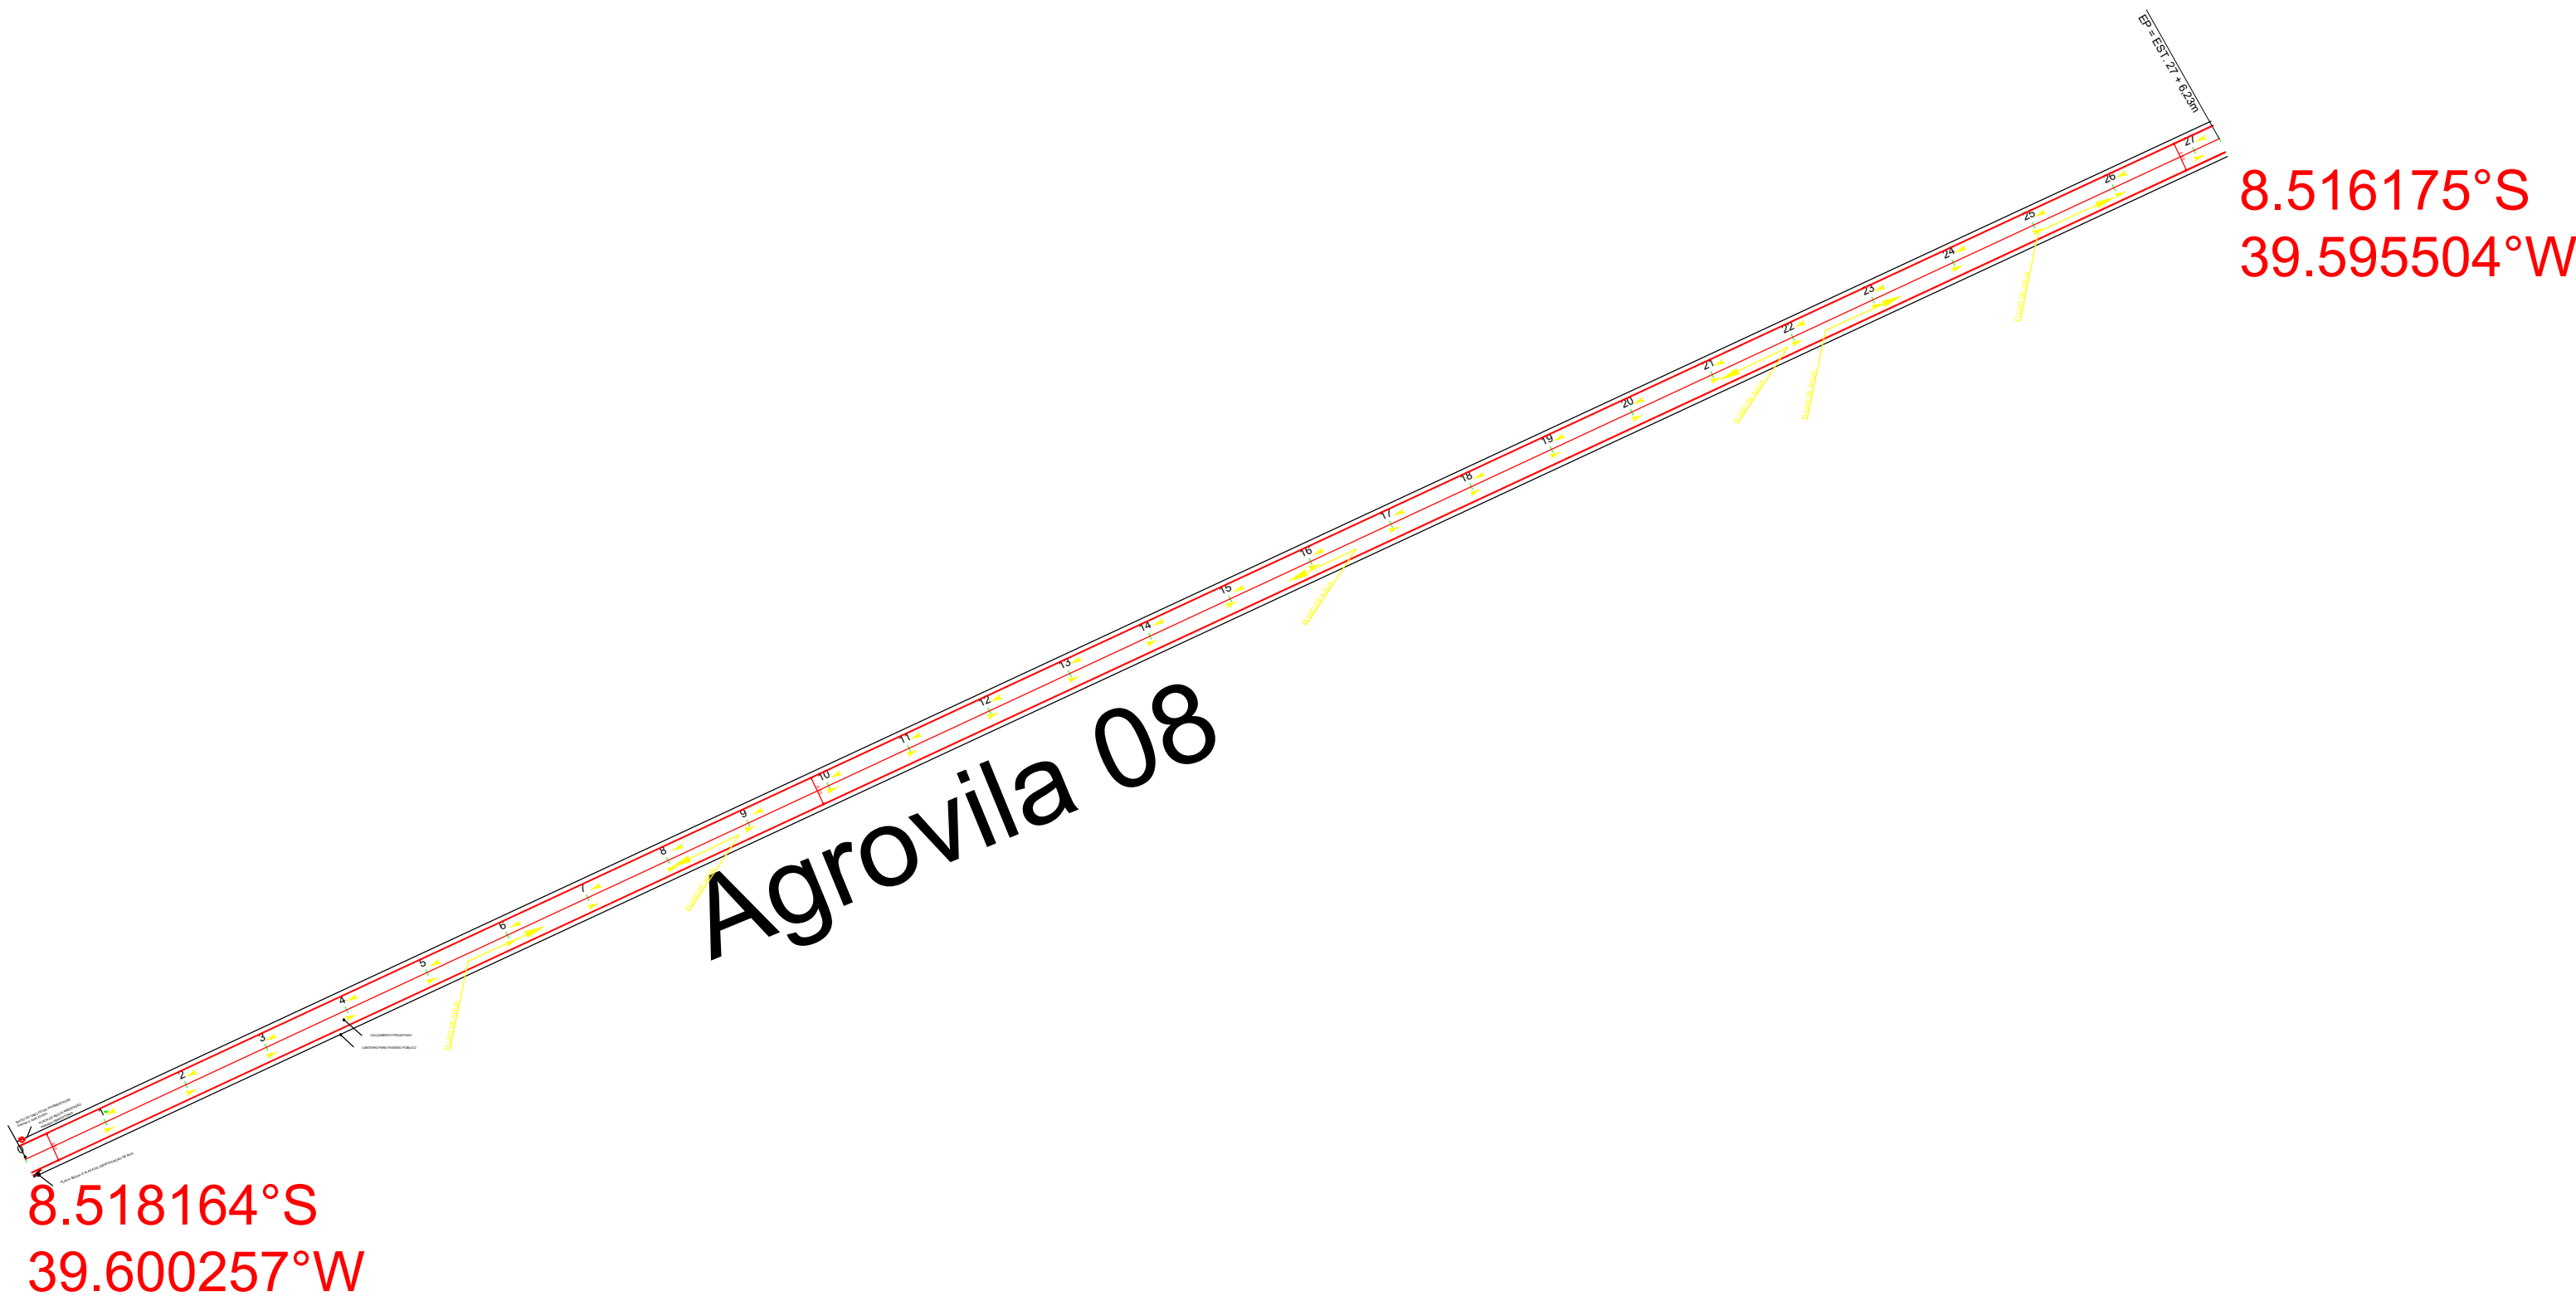


ESCALA: 1/1000

NOTA TÉCNICA:
AS AGUAS PLUVIAIS SEGUEM POR GRAVIDADE
PARA O PONTO MAIS BAIXO ONDE ACUMULAM
E DESAGUAM NO CANAL


ASSINATURAS		RESPONSÁVEL TÉCNICO		RESPONSÁVEL MUNICIPAL	
REQUERENTE		RESPONSÁVEL TÉCNICO		RESPONSÁVEL MUNICIPAL	
PREFEITURA MUNICIPAL DE OROCÓ-PE		RITA DE CÁSSIA LIMA		ALBERYONY GOMES E SILVA	
LOCAL		AGROVILAS: 06, 07, 08 E 09.		DATA	
PROJETO		PROJETO DE PAVIMENTAÇÃO EM PARALELEPÍPEDO NAS AGROVILAS		FEVEREIRO/2020	
RESPONSÁVEL MUNICIPAL		ALBERYONY GOMES E SILVA - Secretário de Obras e Serviços Públicos		Rev. 01	
CONTEÚDO		PROJETO DE DRENAGEM DE ÁGUAS PLUVIAIS - PERFIL ALTIMÉTRICO		ESCALA	
				INDICADA	
				11	



COD. QR
1. 01.01
2. 01.02
3. 01.03
99. 01.99
100. 01.100

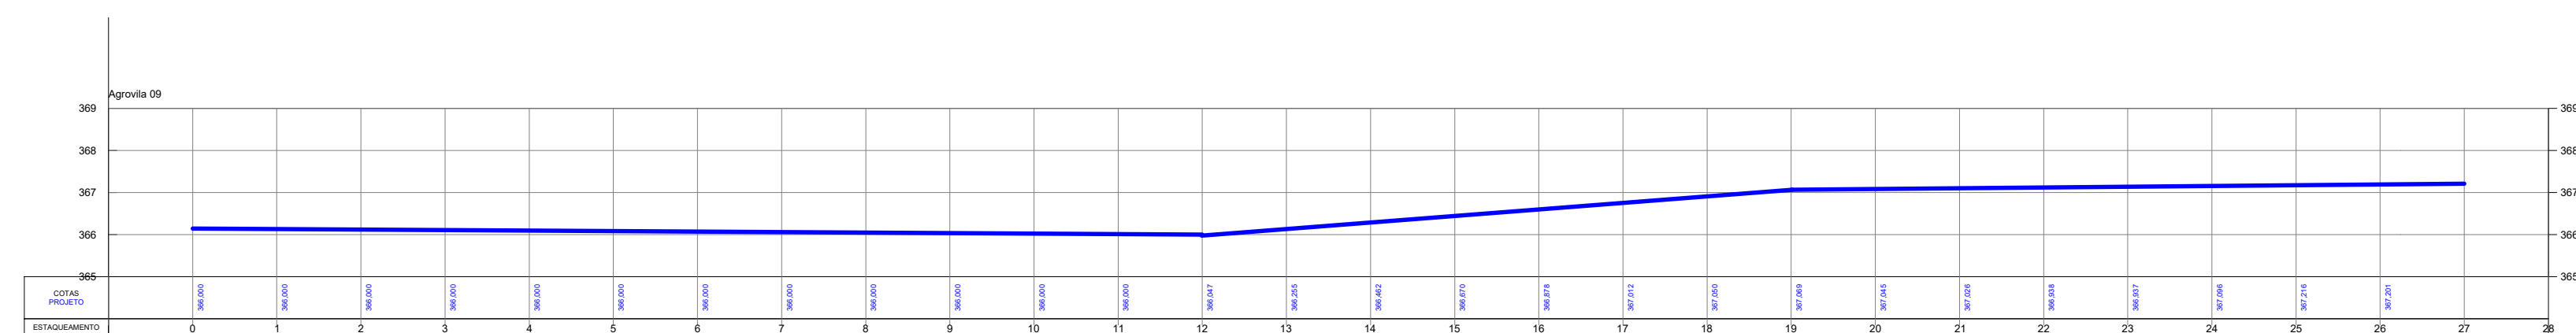


ESCALA: 1/1000

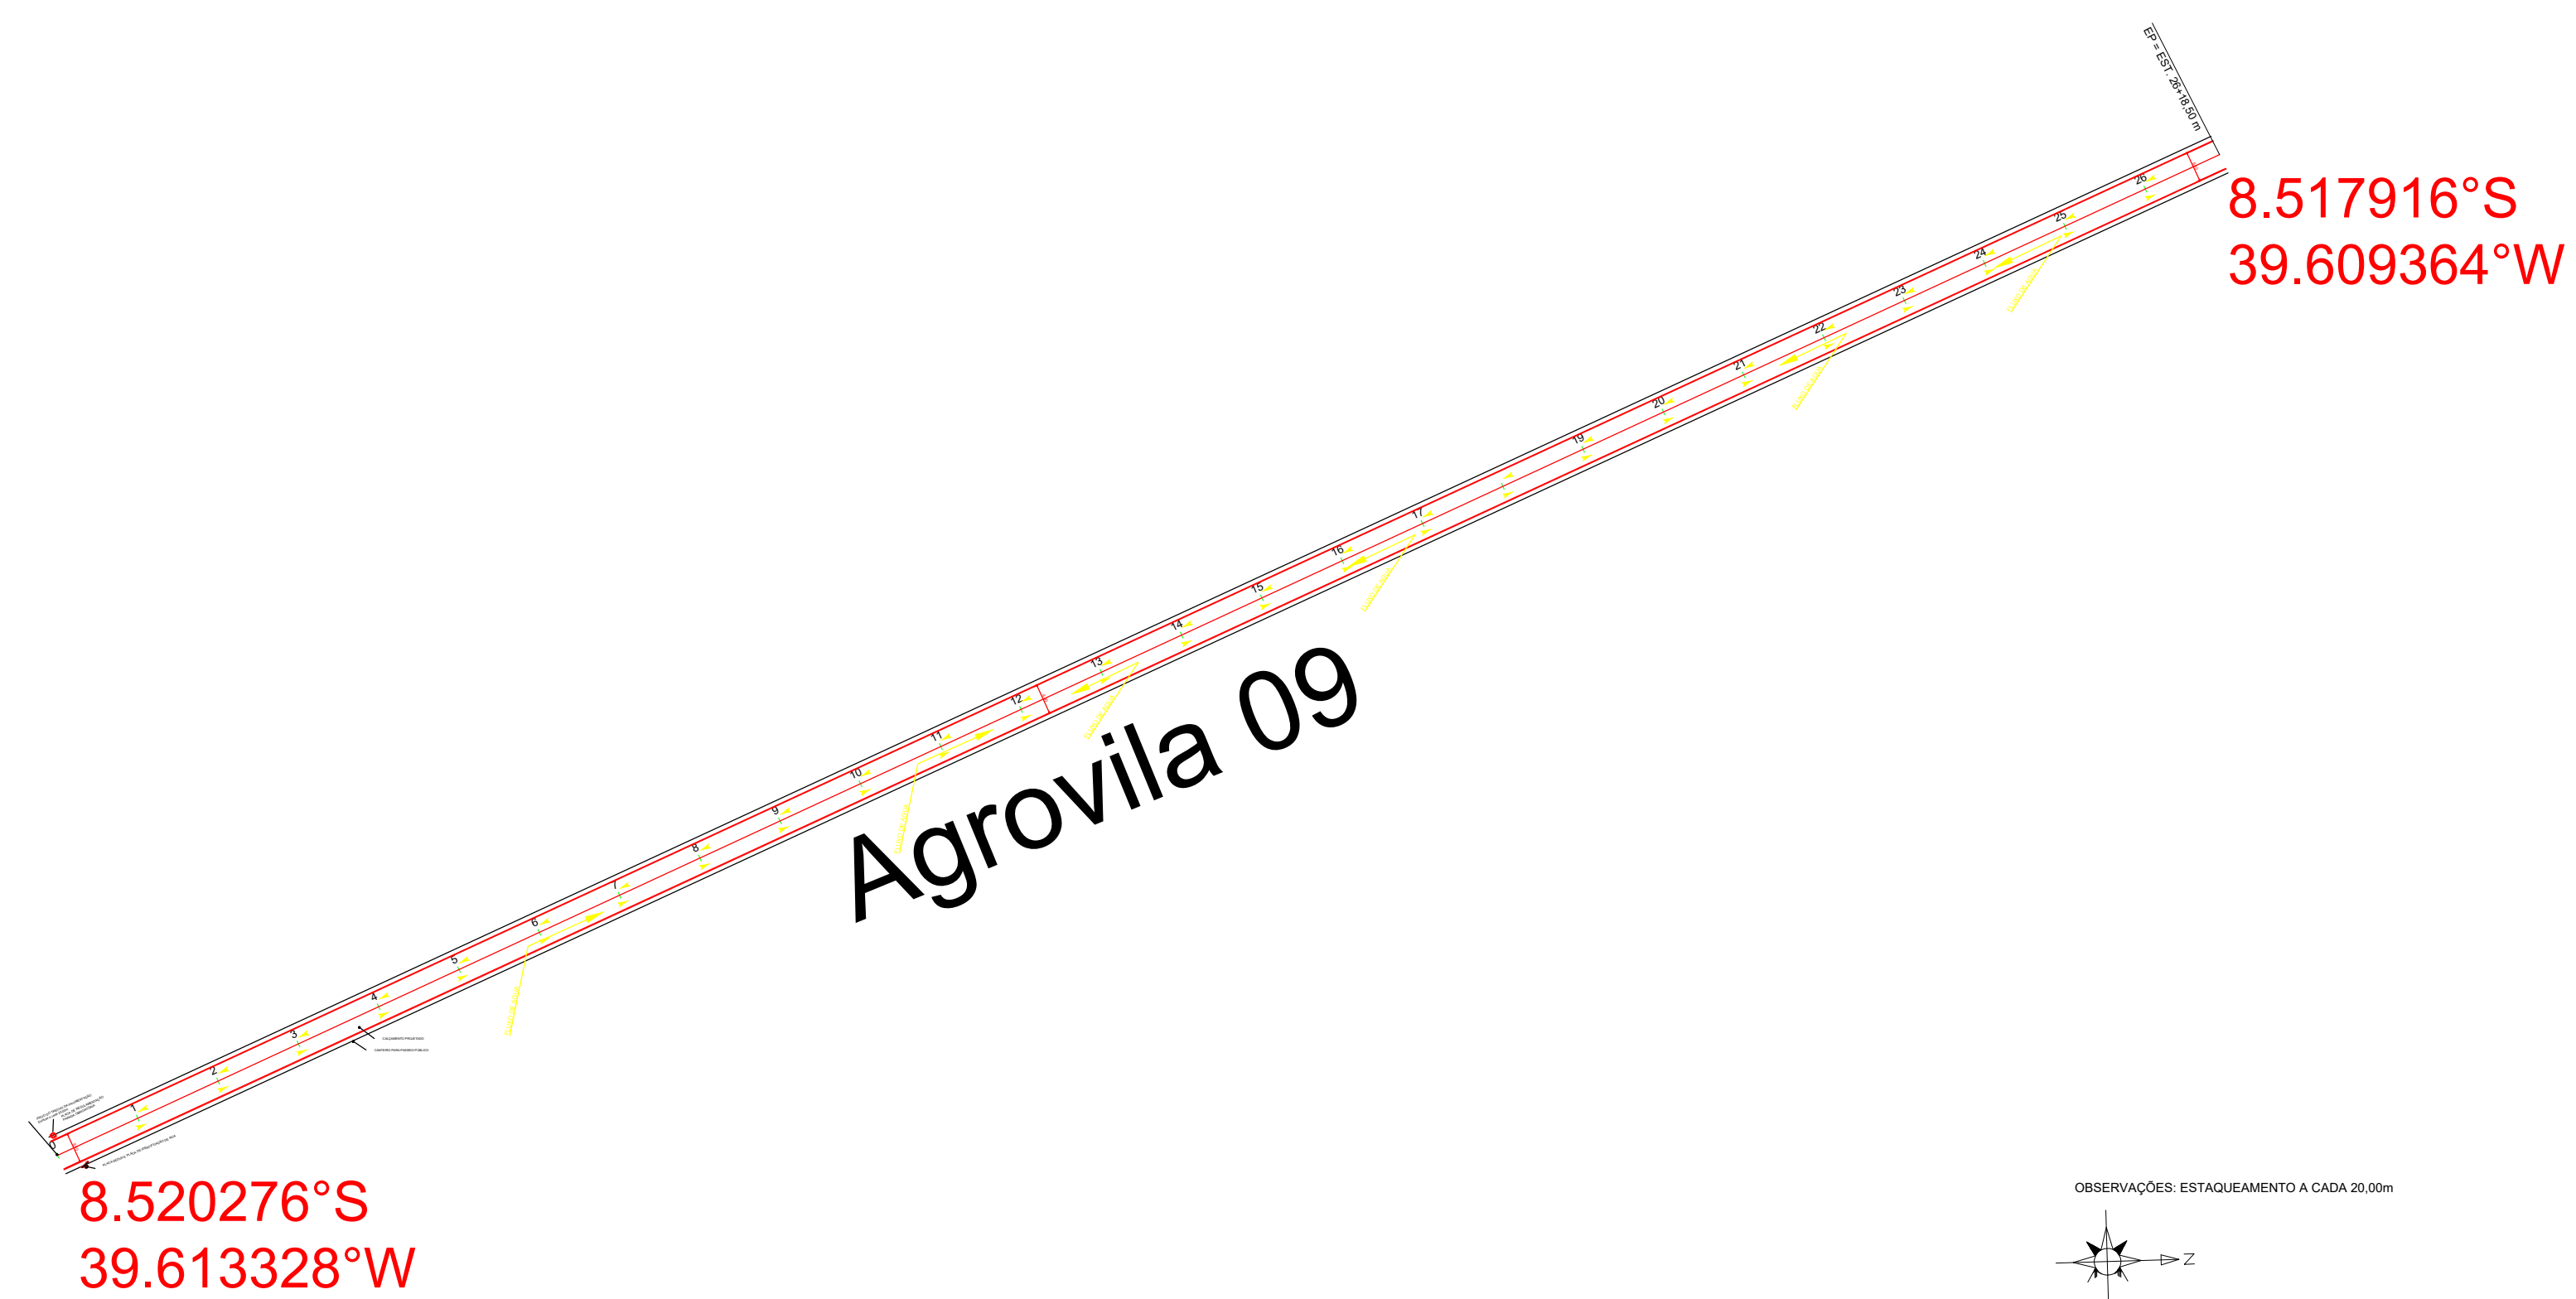

8.517916°S
39.609364°W

8.520276°S
39.613328°W

OBSERVAÇÕES: ESTAQUEAMENTO A CADA 20,00m

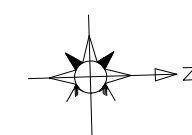

ESCALA: 1/1000

NOTA TÉCNICA:
AS AGUAS PLUVIAIS SEGUEM POR GRAVIDADE
PARA O PONTO MAIS BAIXO ONDE ACUMULAM
E DESAGUAM NO CANAL

AS AGUAS PLUVIAIS SEGUEM POR GRAVIDADE
PARA O PONTO MAIS BAIXO ONDE ACUMULAM
E DESAGUAM NO CANAL

[illegible]