



LOCAL: RUA JOSÉ MALAQUIAS DA ROCHA INDEPENDÊNCIA Nº 2815
COHAB - CAETÉS - PE

DESENHO: PLANTA DE SITUAÇÃO E LOCAÇÃO COM VIAS DE ACESSO

ESCALA: 1/100
DATA: JULHO/2023
REVISÃO: 00

PRANCHA:

01/03

RESPONSÁVEL TÉCNICO: BUANES LOSAIN SILVA CREA – 031025-D

PLANTA DE SITUAÇÃO


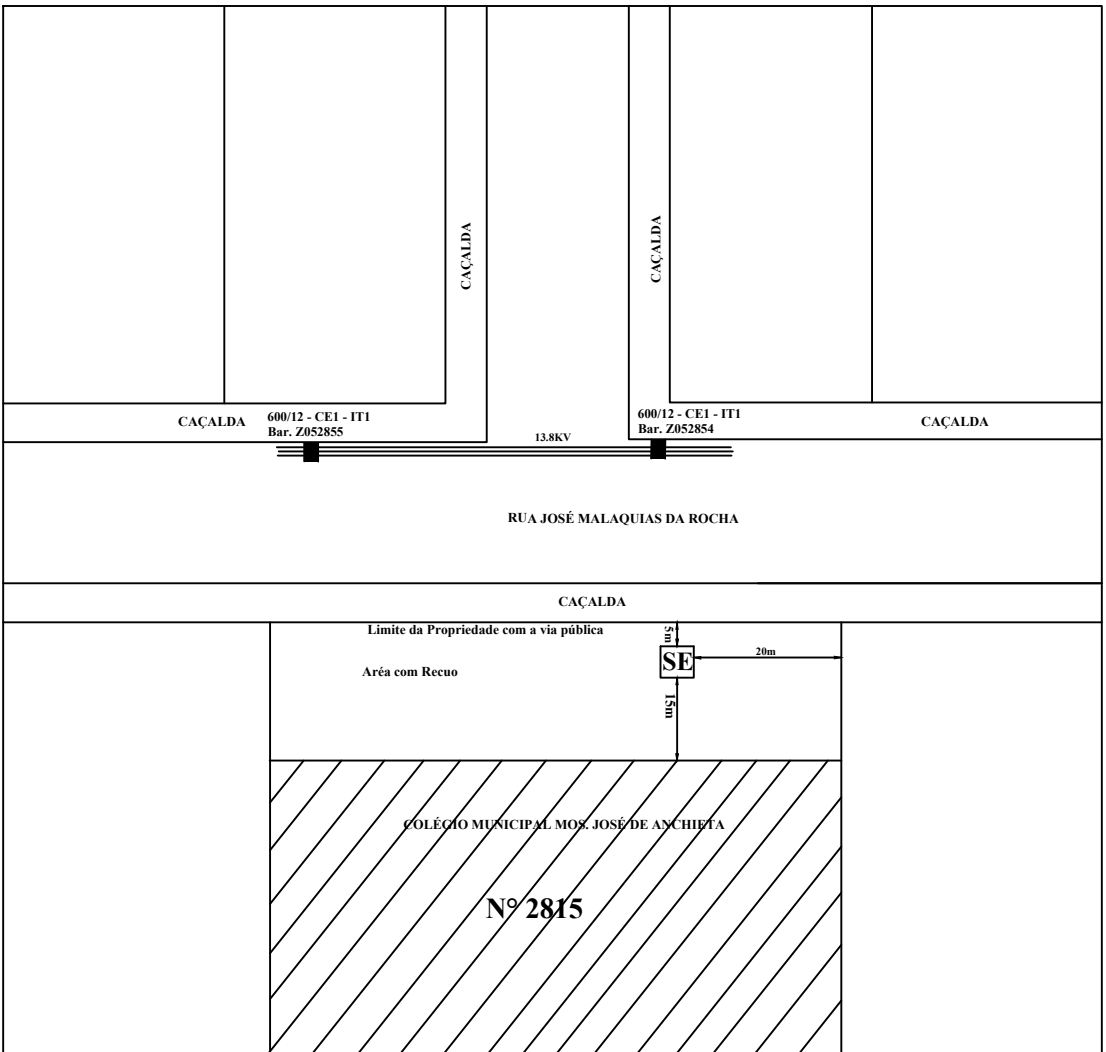


DIAGRAMA UNIFILAR



PLANTA DE LOCAÇÃO

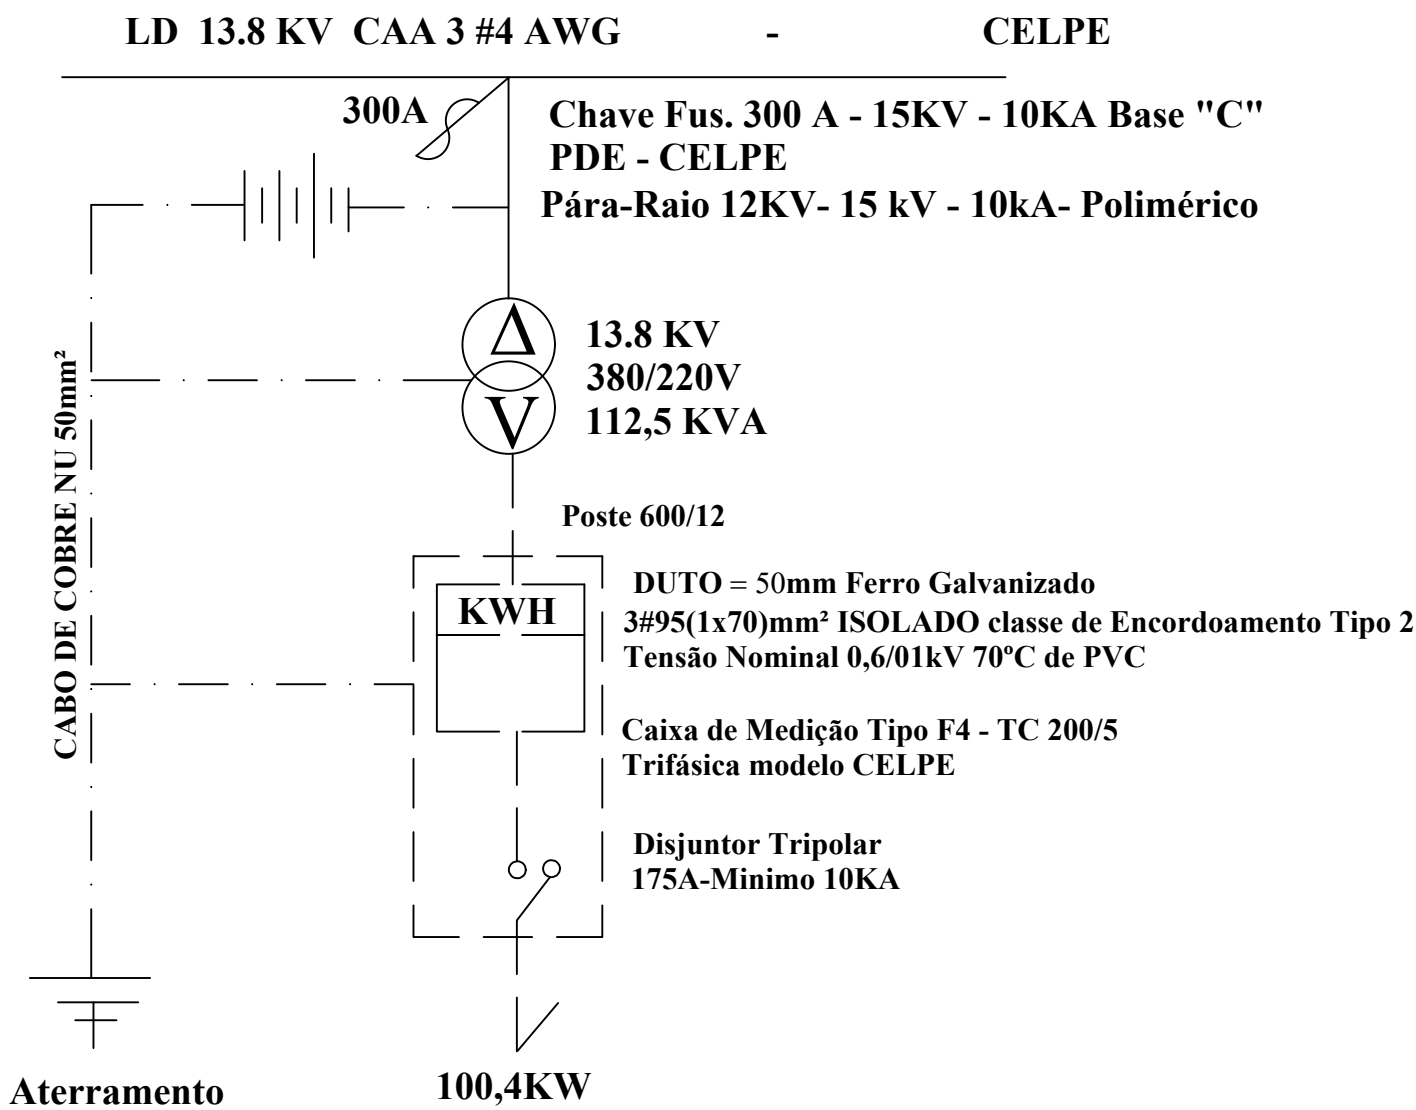