



1 PLANTA BAIXA TÉRREO

ESCALA 1:50

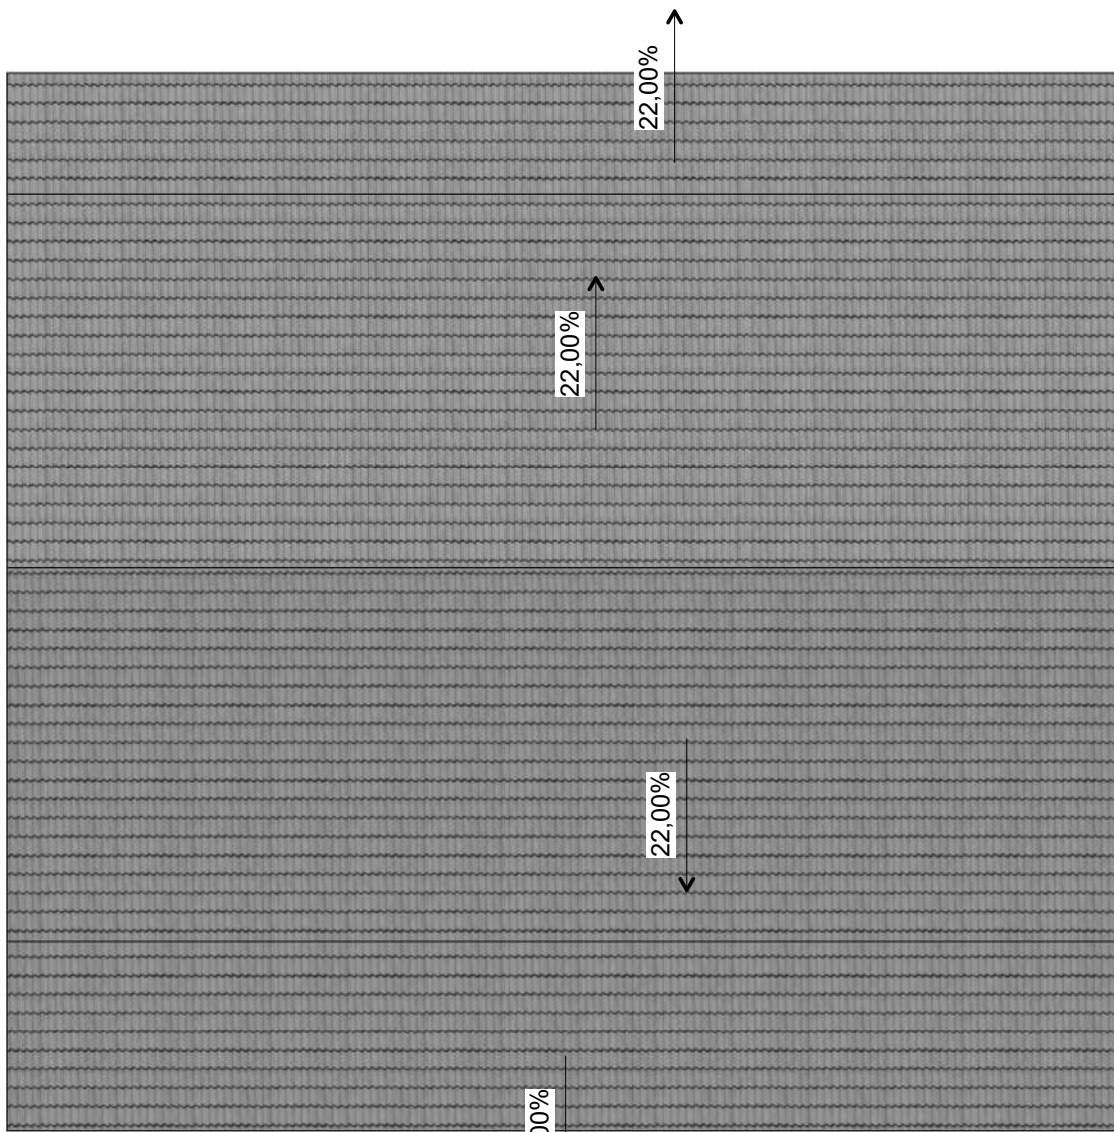


2 PLANTA BAIXA DE COBERTURA

ESCALA 1:75

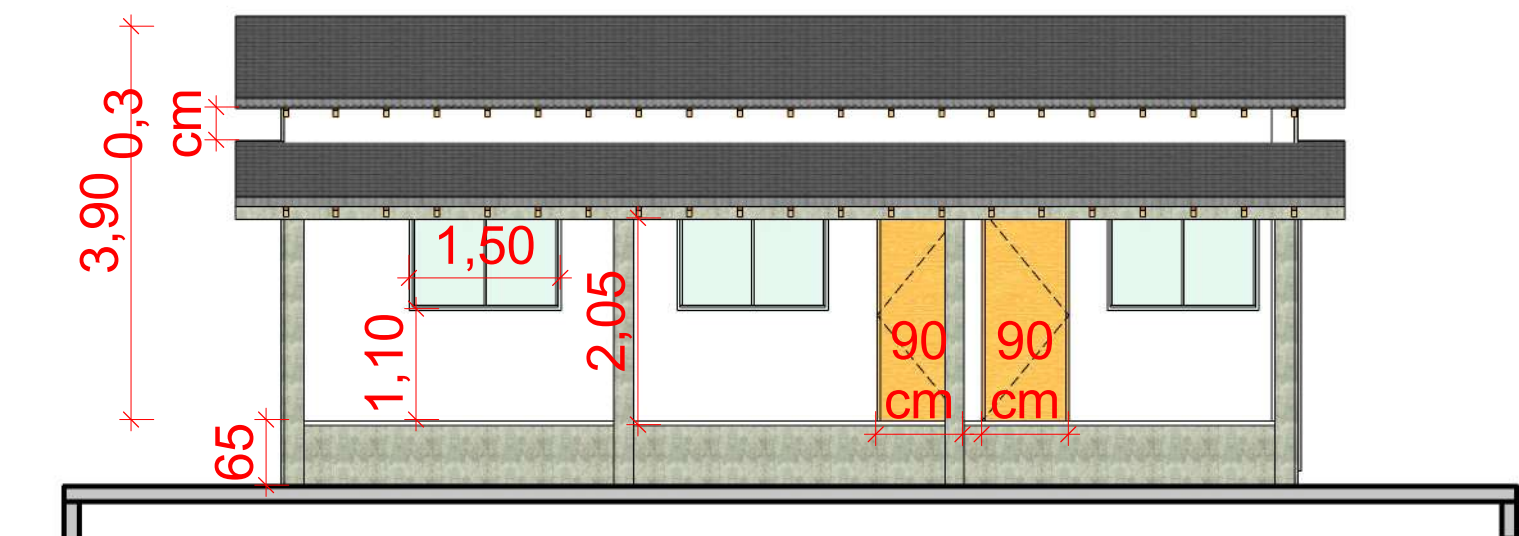


3 FACHADA SUL

ESCALA 1:75

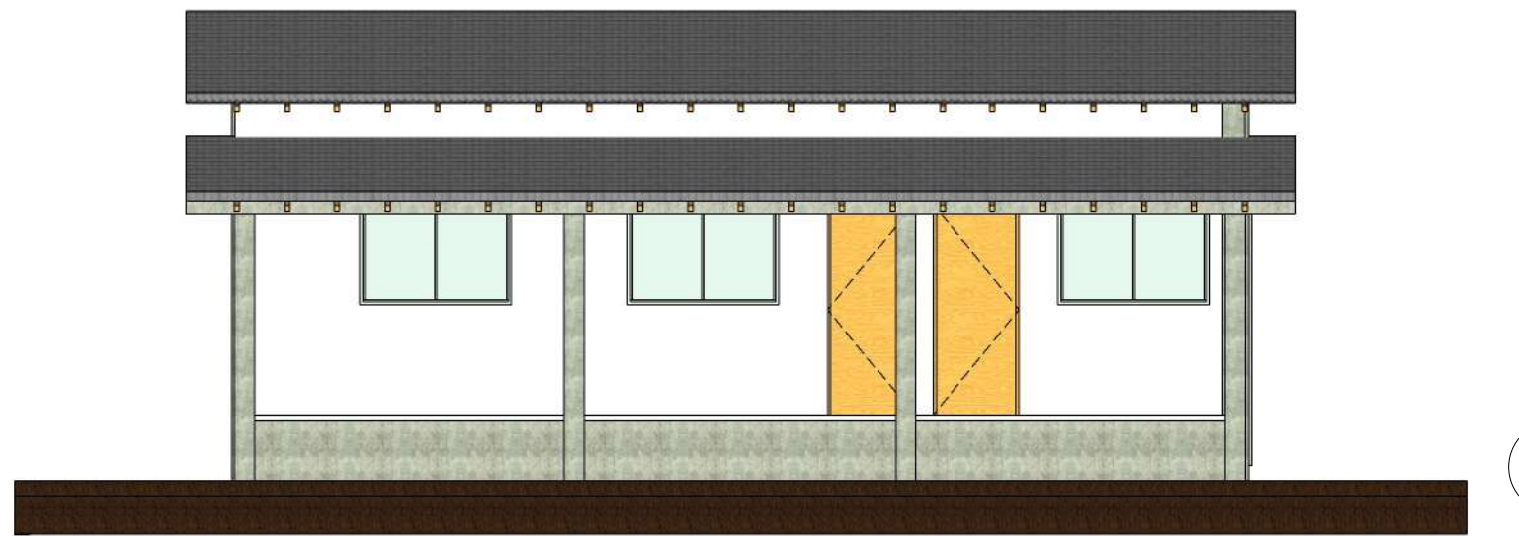

6 CORTE TRANSVERSAL 1

ESCALA 1:75

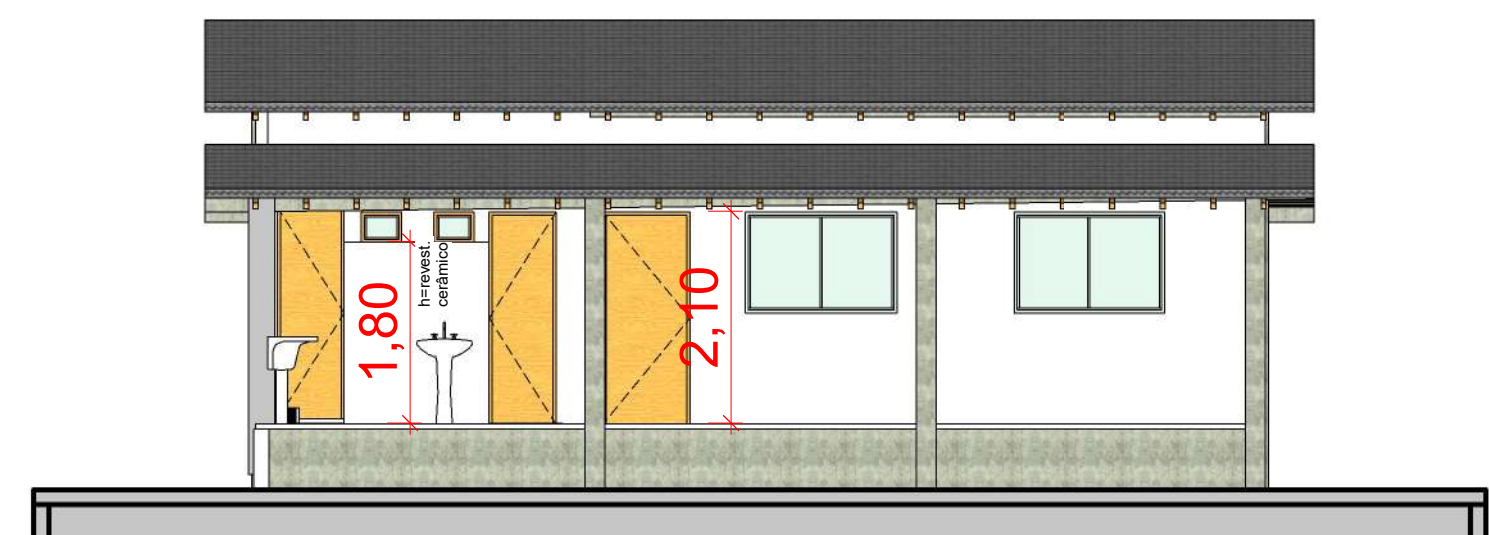


4 FACHADA NORTE

ESCALA 1:75



8 Vista 3D 1

ESCALA

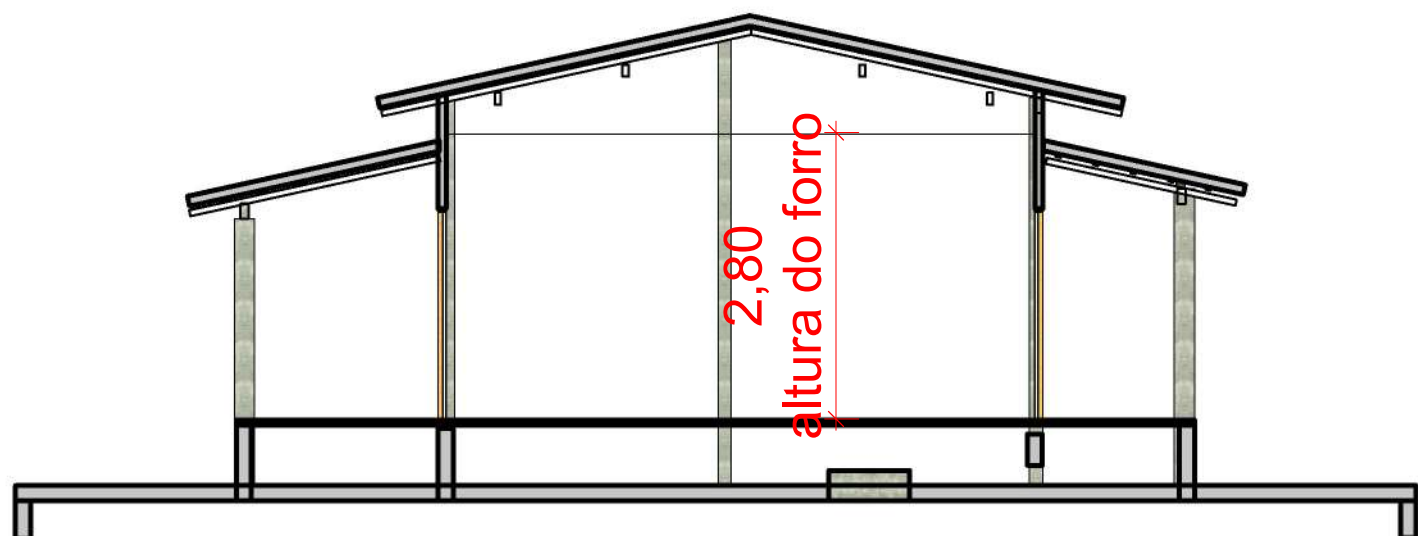


5 CORTE LONGITUDINAL 1

ESCALA 1:75



9 Vista 3D 2

ESCALA

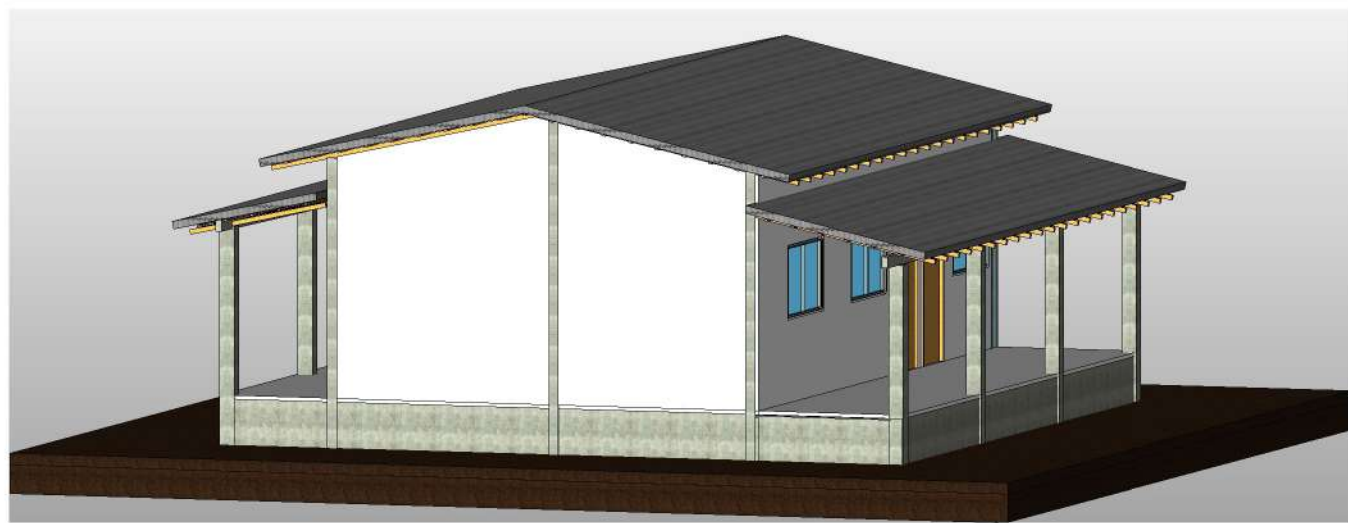

7 PERSPECTIVA

ESCALA

Obra:
CONSTRUÇÃO DA EMEIF MÁRIO ANDREAZZA

Prefeitura Municipal de Rurópolis
TRABALHO E DESENVOLVIMENTO
CPF/CNPJ: 10.222.297/0001-93
Rua 10 de Maio, nº 263 - Centro,
Rurópolis/PA, 68.165-000.

Autor do projeto:

Jehnnve Damasceno
CREA - PA: 15140280418

Jehnnve Damasceno Santos
ENG. CIVIL
jehnnvedamasceno@gmail.com
(93) 99195-1712

Data:

ABRIL /2024

Endereço da Obra/Serviço:
Rodovia BR 230 (Transamazônica), km 95 -
Vicinal do km 95. Vila Maçaroca, zona rural
(segunda escola). Rurópolis/PA, CEP: 68.165-000.
LAT.: 04°18'16.00"S; LONG: 55°12'50.40"W

Visto da Prefeitura:

Conteúdo da Folha:

Planta baixa, cortes, fachadas e
perspectivas..

Responsável técnico:

PROJETO:

EDIFICAÇÃO

Área do
terreno:

Área
reformada: 95,00 m²

Escala: INDICADA

Folha: A - 04