


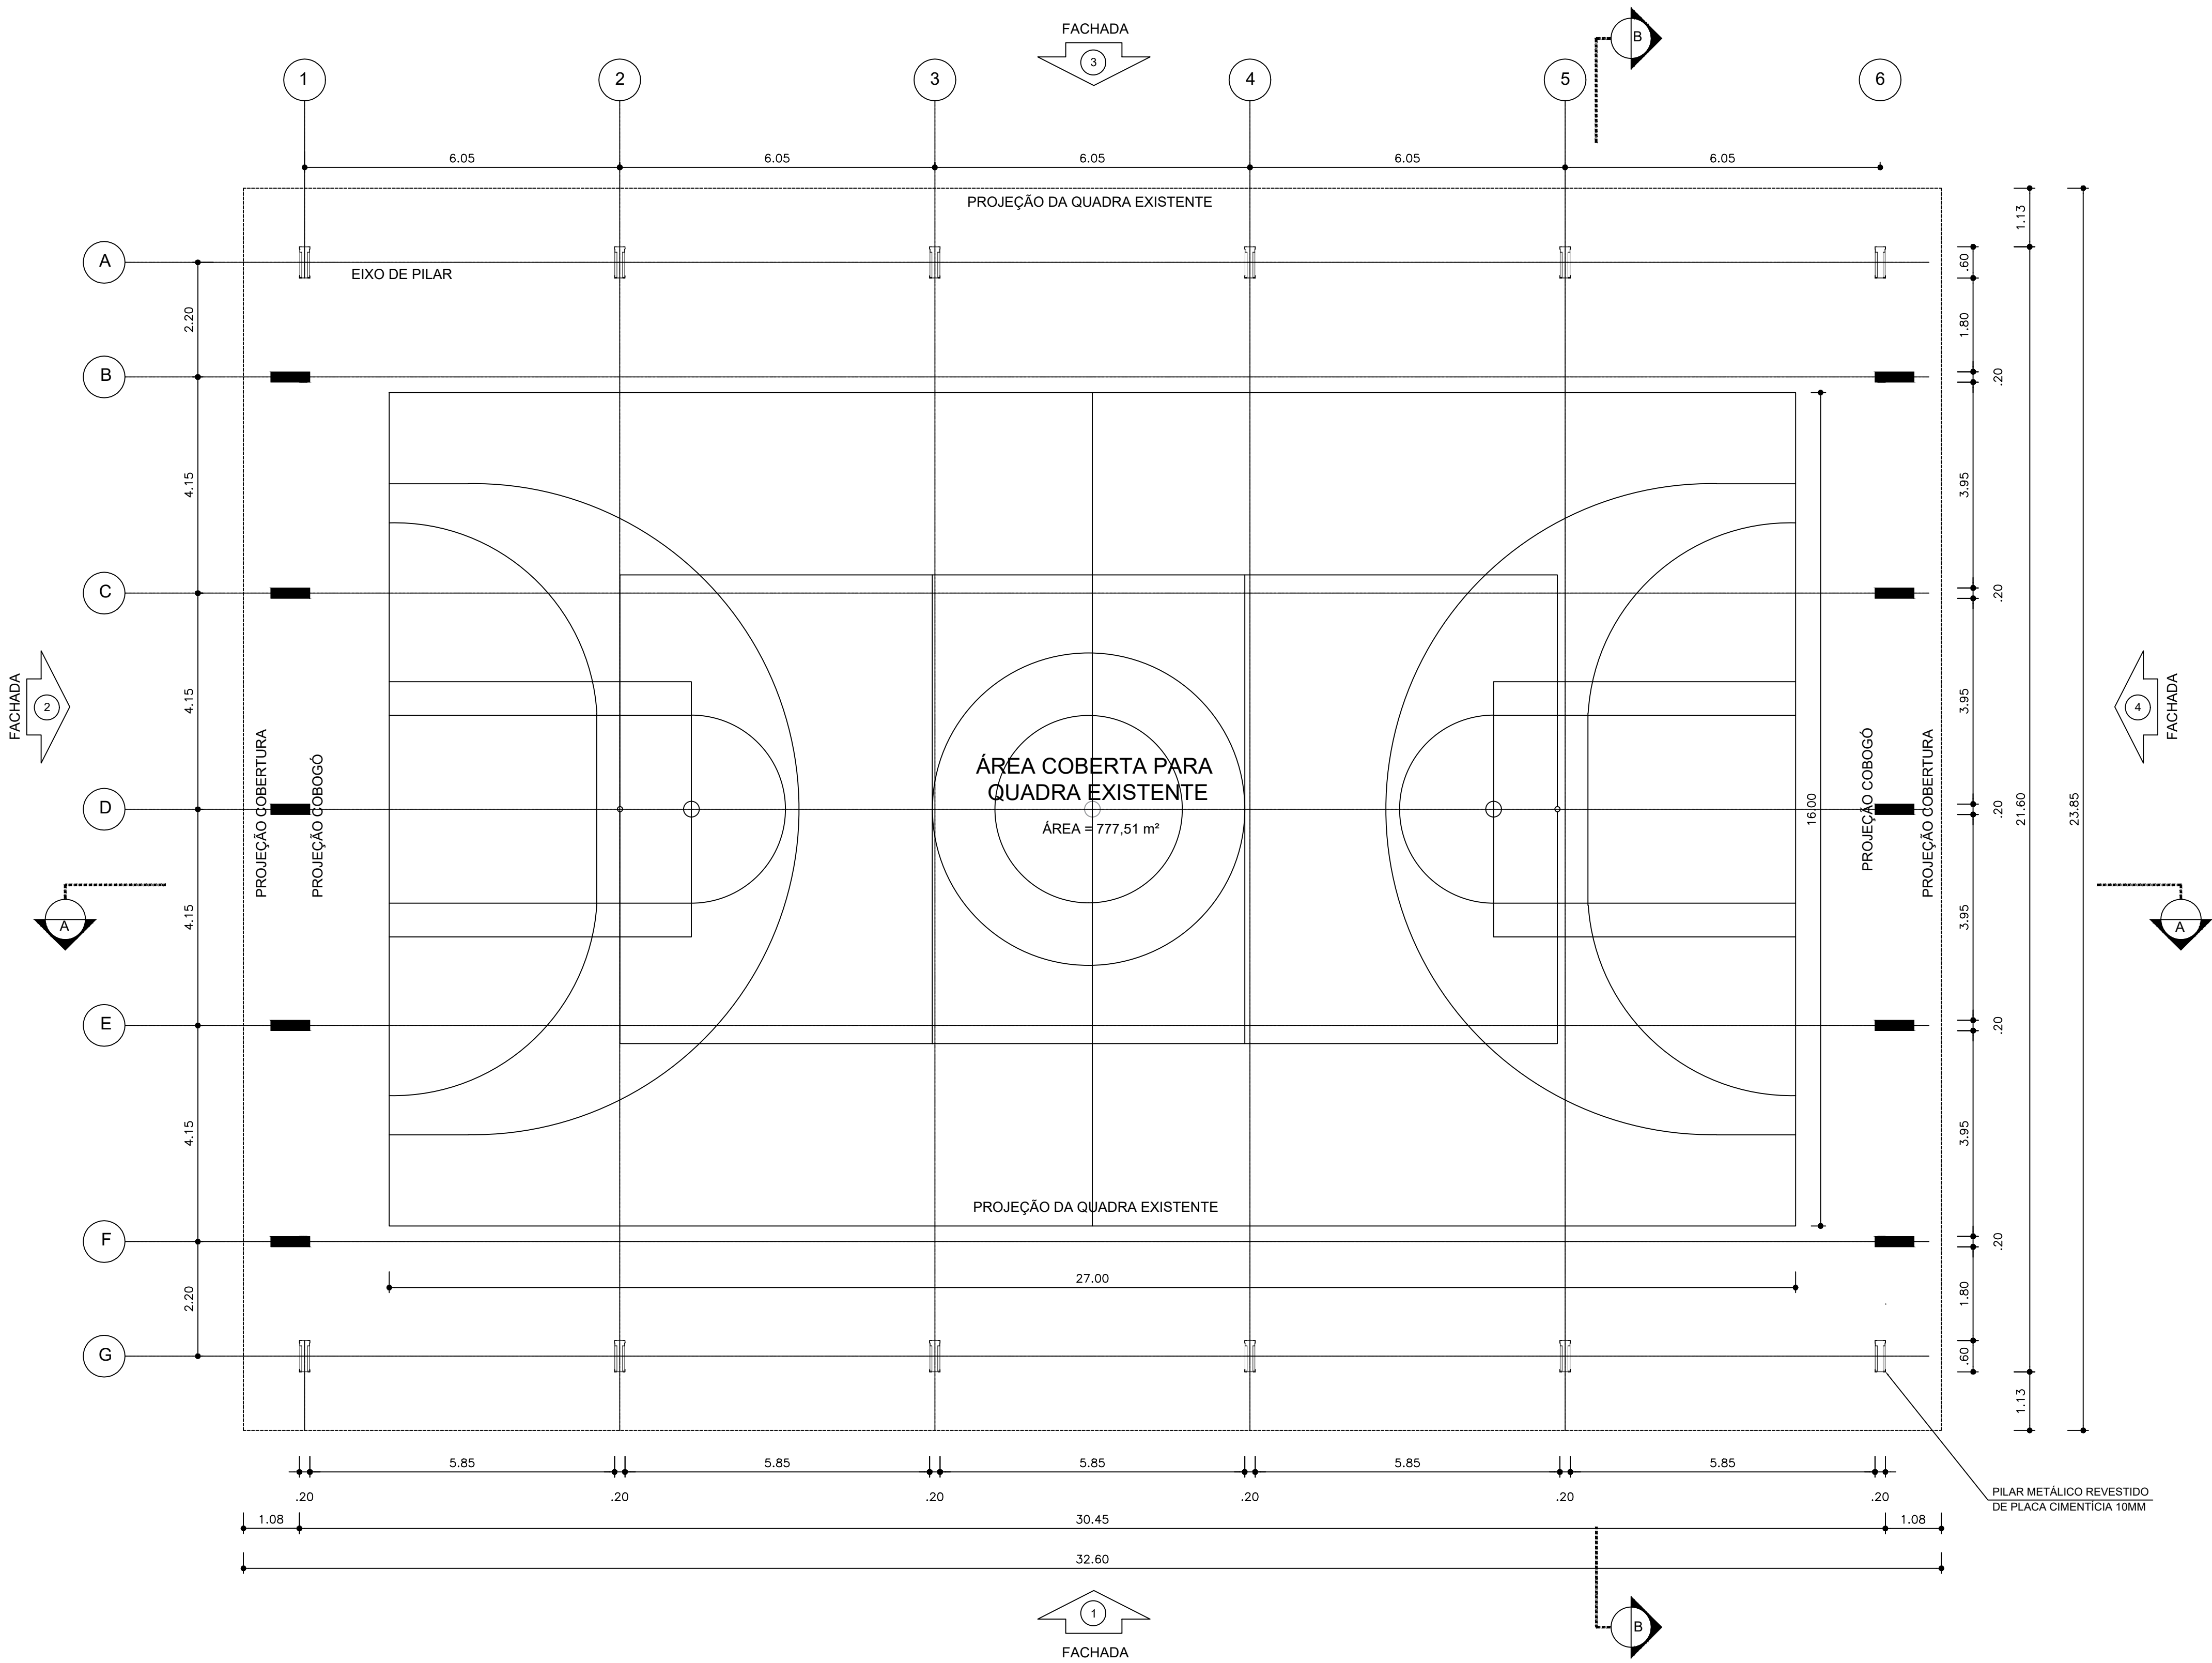

NOTAS
- MEDIDAS E NÍVEIS EM METROS;
- VERIFICAR POSIÇÃO EXATA DOS PILARES NO PROJETO ESTRUTURAL;
- VERIFICAR DETALHES CONSTRUTIVOS PERTINENTES NAS PRANCHAS DE DETALHAMENTO;
- EM CASO DE CONFLITO DE INFORMAÇÕES ENTRE O PROJETO GRÁFICO E O MEMORIAL DESCRITIVO, PREVALECE A INFORMAÇÃO CONTIDA NOS DESENHOS;
- ALTERAÇÕES NESTE PROJETO SOMENTE COM AUTORIZAÇÃO EXPRESSA DO ENGENHEIRO RESPONSÁVEL.

REFERÊNCIAS:
- PLANILHA DE QUANTITATIVOS;
- MEMORIAL DESCRITIVO E ESPECIFICAÇÕES TÉCNICAS

QUADRO DE ÁREAS			
ÁREA MÍNIMA DO TERRENO: 26 metros x 35 metros = 910,00 m²			
ÁREA COBERTURA:	777,51 m²	TAXA DE OCUPAÇÃO:	85,4%
ÁREA CONSTRUÍDA:	777,51 m²	COEFICIENTE DE APROVEITAMENTO:	0,90
LEGENDA ESPECIFICAÇÃO			
DESCRIÇÃO			
	ESTRUTURA METÁLICA		ESTRUTURA EM CONCRETO

Nº	DATA	DESCRIÇÃO		
CONTROLE DE REVISÕES				
ARQUITETÔNICO QUADRA COBERTA DE ESPORTES				
PROPRIETÁRIO :	PREFEITURA MUNICIPAL DE SÃO GERALDO DO ARAGUAIA			
ENDEREÇO:	RUA MANOEL PEREIRA DE OLIVEIRA, SN, BAIRRO SANTA TEREZINHA - SÃO GERALDO DO ARAGUAIA - PA			
MUNICÍPIO - UF:	SÃO GERALDO DO ARAGUAIA			
PREFEITURA MUNICIPAL DE SÃO GERALDO DO ARAGUAIA				
PROPRIETÁRIO				
ELEEN LORRAIN Y REINALDO LUCENA	1017832340 D-GO			
RESP. TÉCNICO	CREA			
AUTOR DO PROJETO				
CAU				
DLFO	CREA			
RA				
OBSERVAÇÕES:				
COBERTURA DE QUADRA PEQUENA				
PROJETO DE ARQUITETURA				
ENGENHARIA	PLANTA BAIXA			
Departamento de Engenharia	ARQ			
REVISÃO	ESCALA	PRANCHA		
R.00	1/75	01/04		
FORMATO	DATA EMISSÃO			
(841x480)	JULHO/2026			

1 PLANTA BAIXA
ESCALA 1/75