



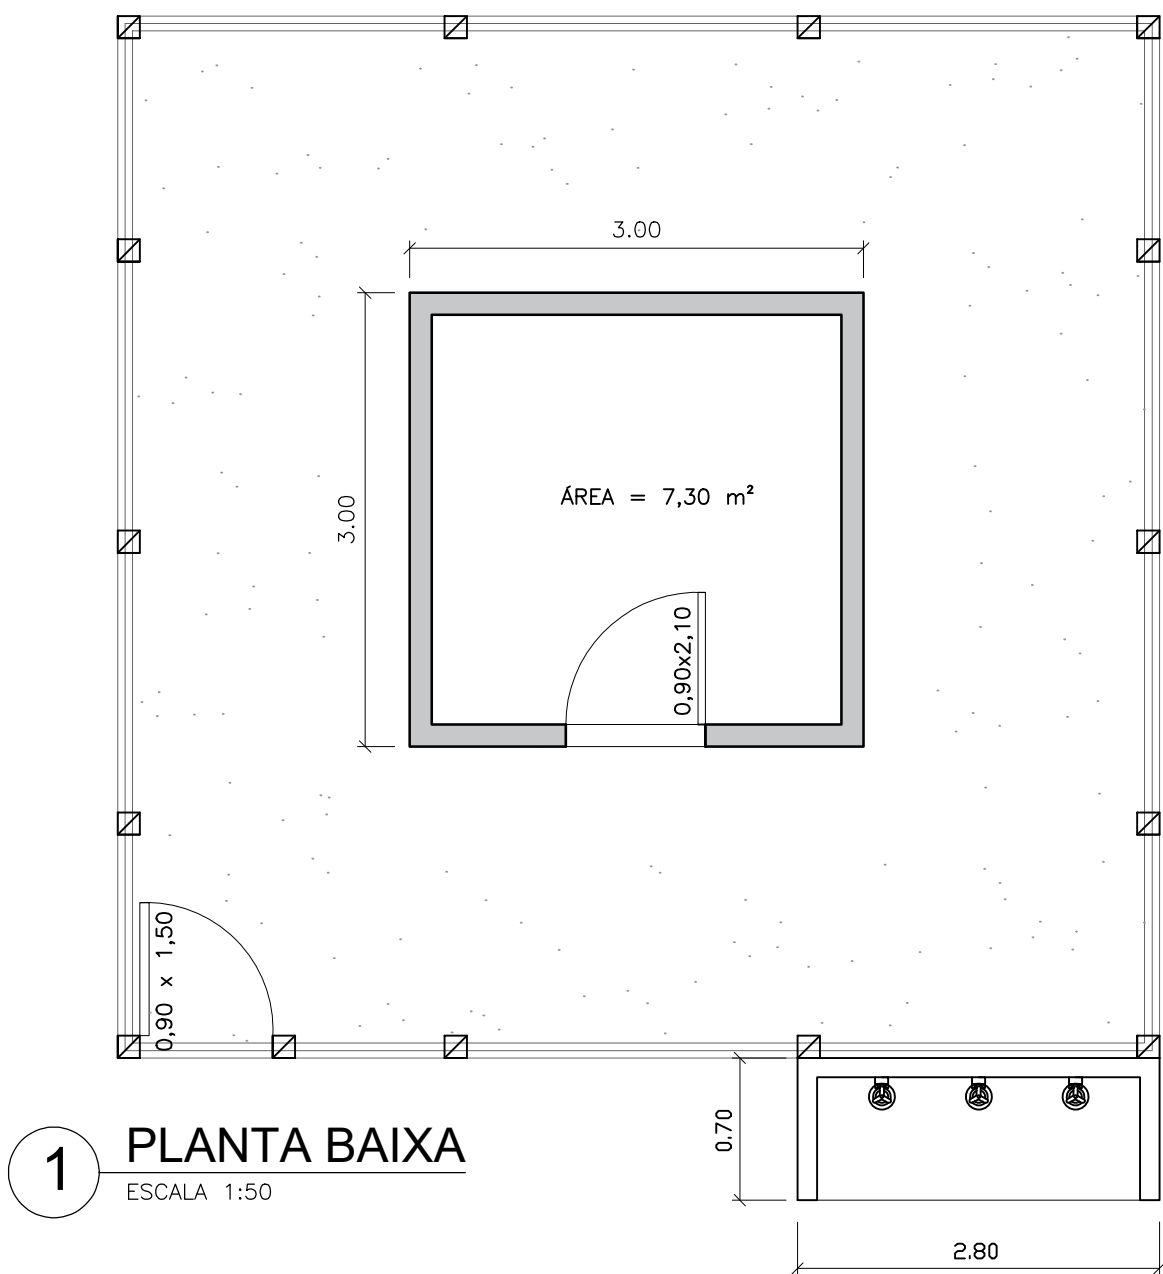

1 PLANTA BAIXA

ESCALA 1:50

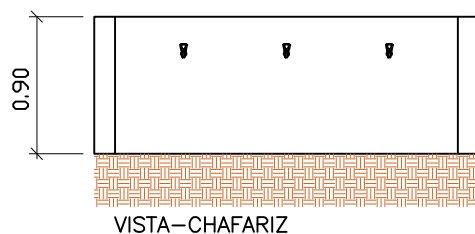

Diego da Silva Nascimento
Engenheiro Civil
CREA 4821874420

CLIENTE: PREFEITURA MUNICIPAL SÃO JOSÉ DO BELMONTE

PROJETO: CONSTRUÇÃO DE RESERVATÓRIOS
ZONA RURAL

ASSUNTO: PROJETO EXECUTIVO
PLANTA BAIXA E CORTE TRANSVERSAL

RESPONSÁVEL TÉCNICO:

DESENHO:
JEAN CARVALHO

FOLHA:


01/07


REVISÃO: R00

DATA: SET./2026

ESCALA: 1:50

ESCALA: 1:50

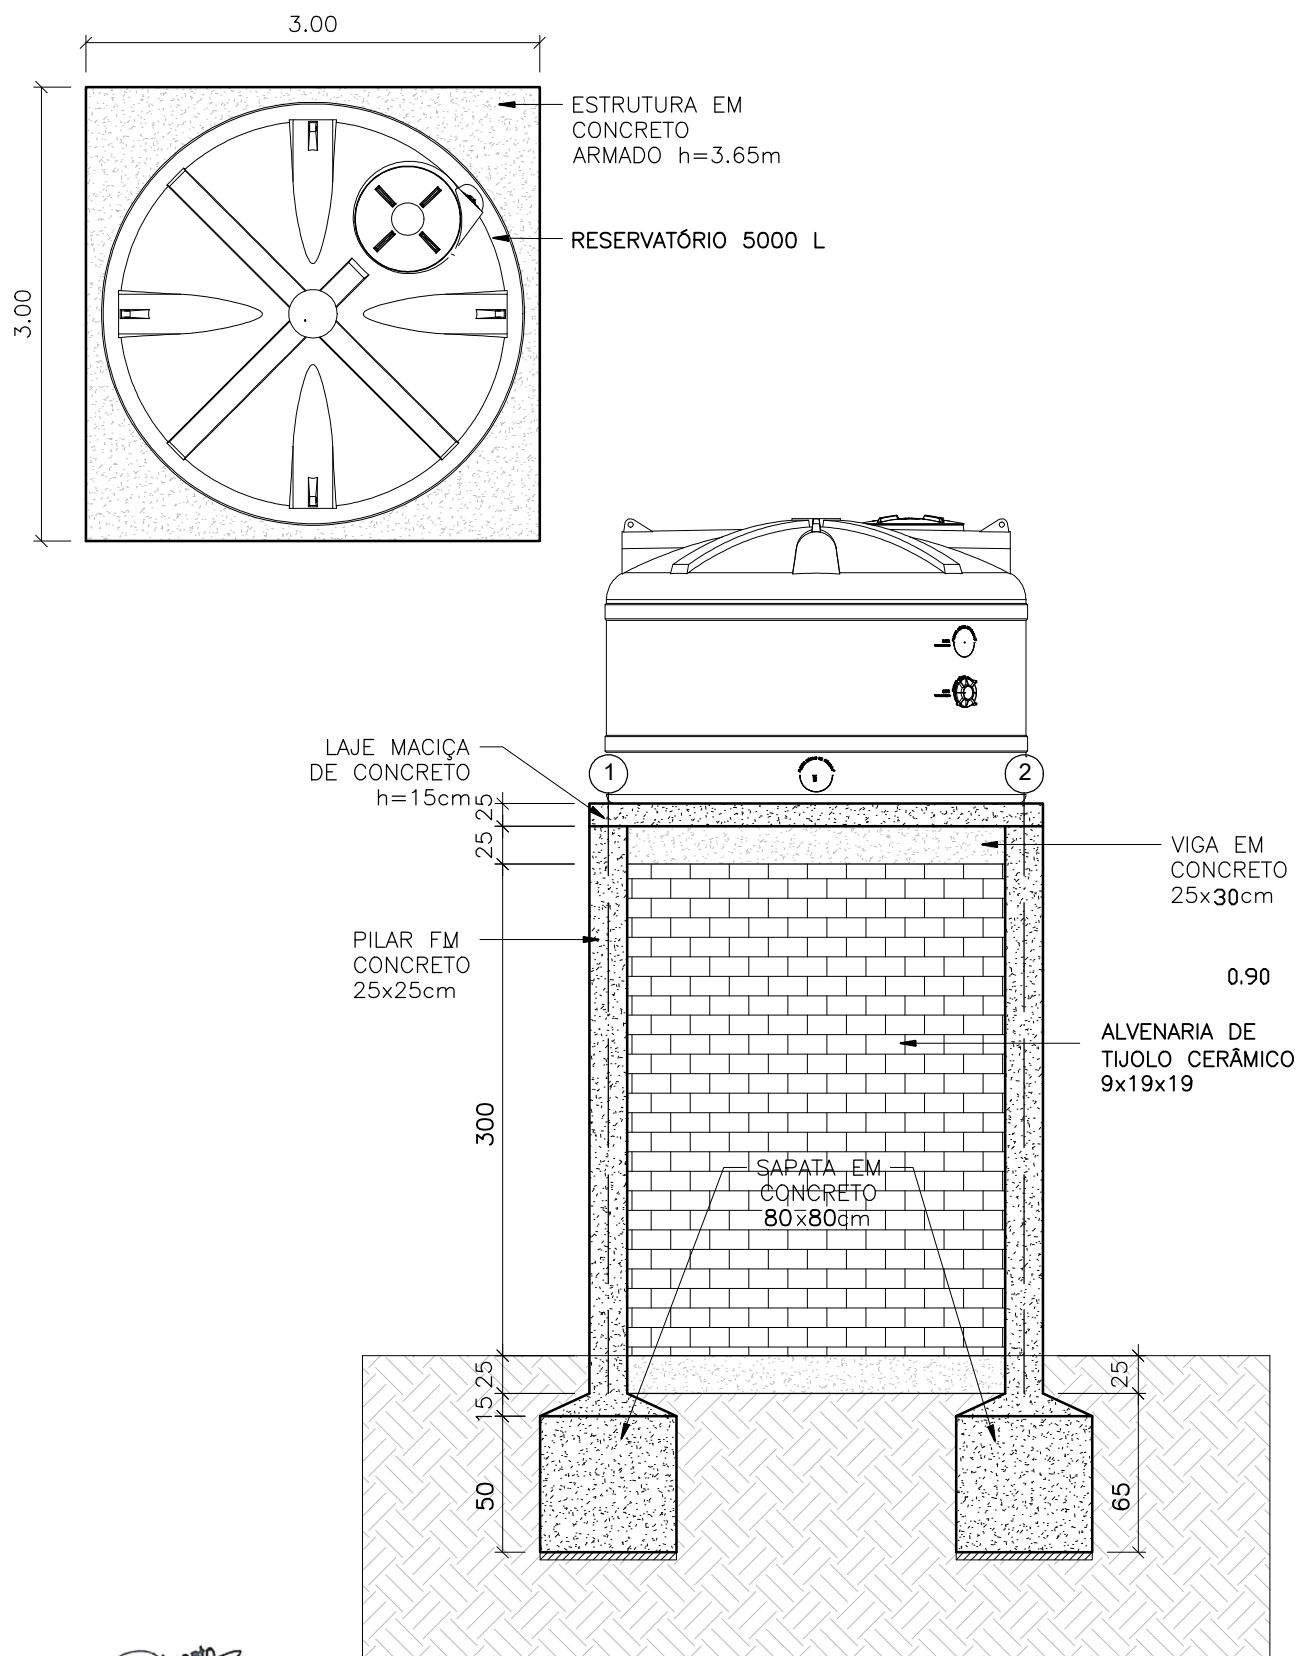

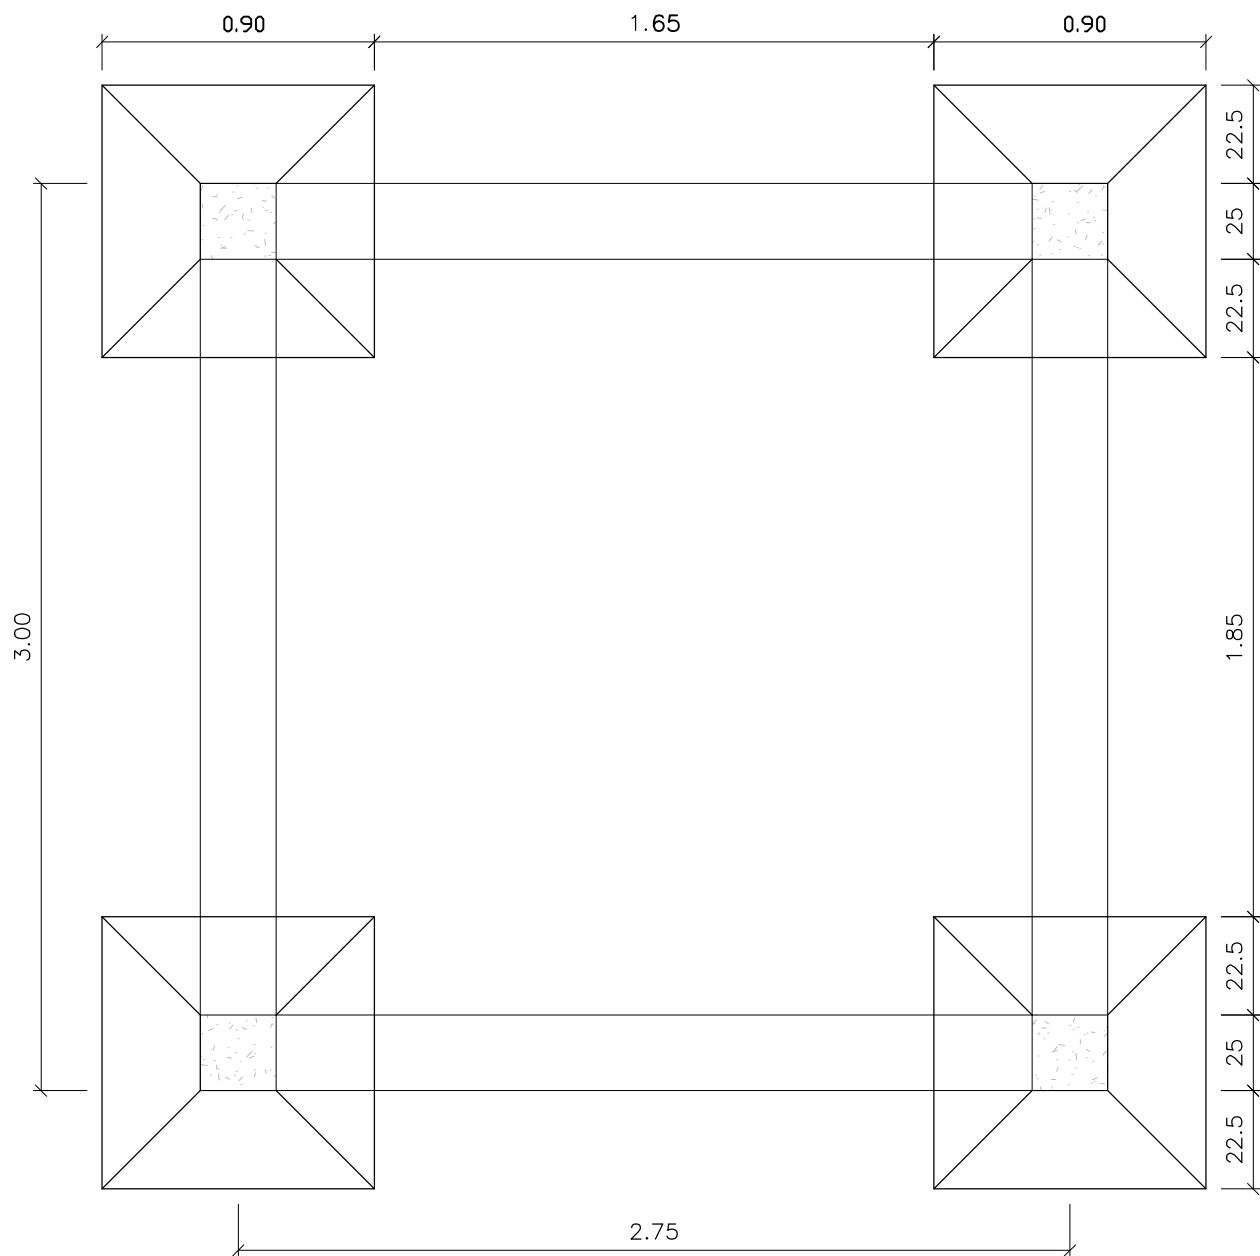

1 LOCAÇÃO DE PILARES E SAPATAS

ESCALA 1:25

Diego da Silva Nascimento
Engenheiro Civil
CREA: 1621874420

CLIENTE: PREFEITURA MUNICIPAL DE SÃO JOSÉ DO BELMONTE

PROJETO: CONSTRUÇÃO DE RESERVATÓRIOS
ZONA RURAL

ASSUNTO: PROJETO EXECUTIVO
LOCAÇÃO DE PILARES E SAPATAS

RESPONSÁVEL TÉCNICO:

DESENHO:
JEAN CARVALHO


FOLHA:

03/07

REVISÃO: R00

DATA: SET./2026

ESCALA: 1:25

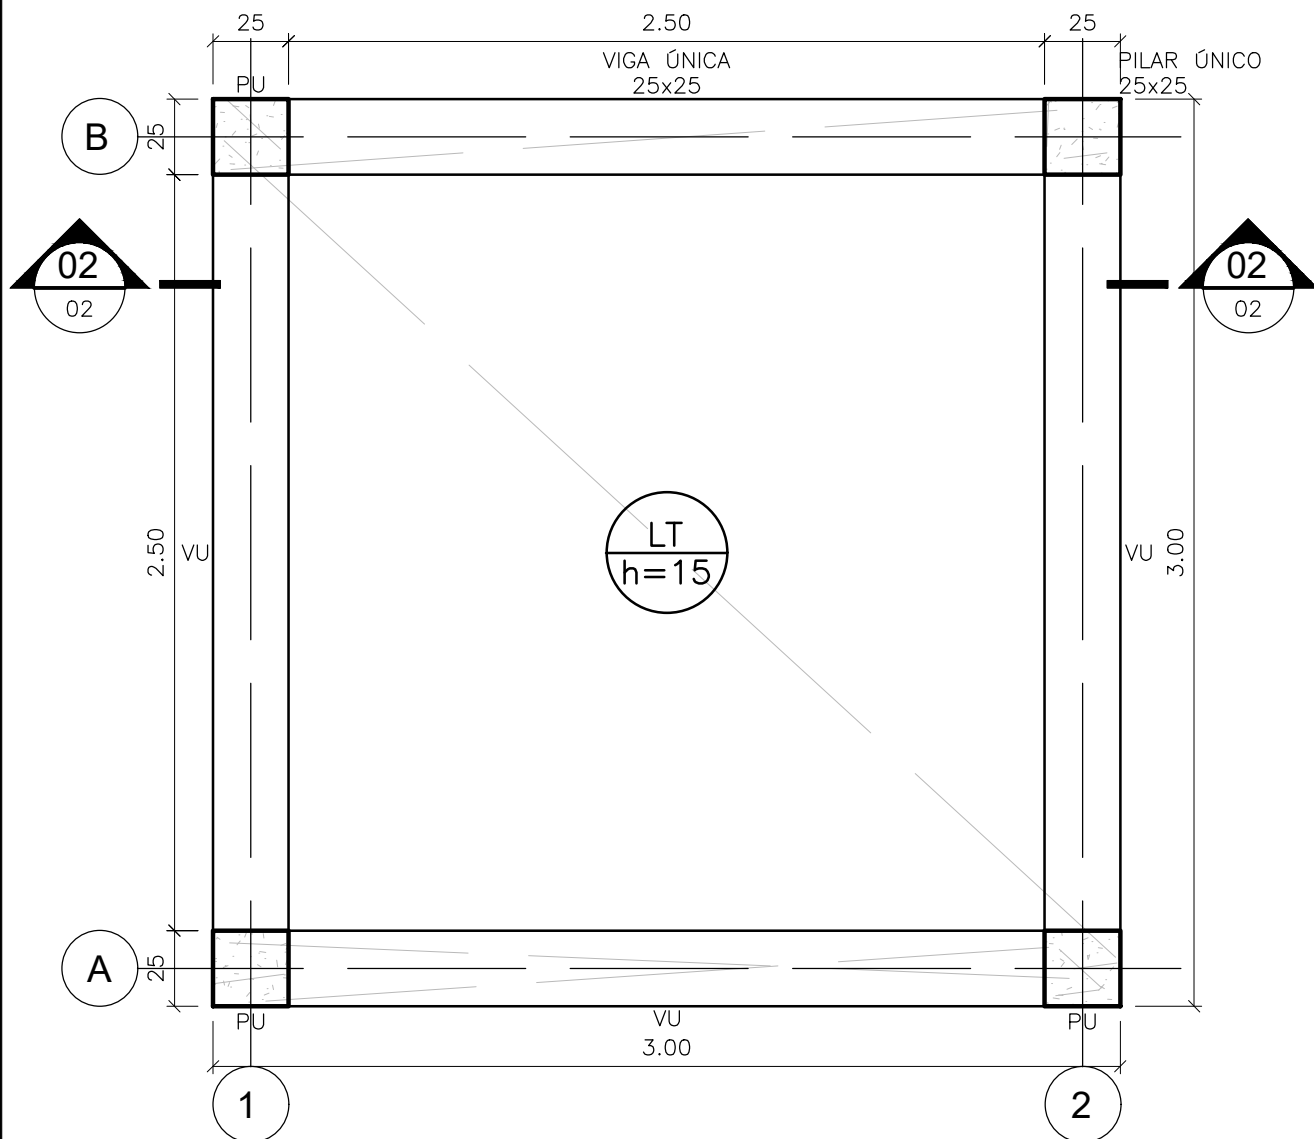

1 PLANTA DE FORMA
ESCALA 1:25

Diego da Silva Nascimento
Engenheiro Civil
CREA 4621874420

CLIENTE: PREFEITURA MUNICIPAL DE SÃO JOSÉ DO BELMONTE

FOLHA:

PROJETO: CONSTRUÇÃO DE RESERVATÓRIOS

04/07

ZONA RURAL

ASSUNTO: PROJETO EXECUTIVO

REVISÃO: R00


PLANTA DE FORMA

DATA: SET./2026

RESPONSÁVEL TÉCNICO:

DESENHO: JEAN CARVALHO

ESCALA: 1:25

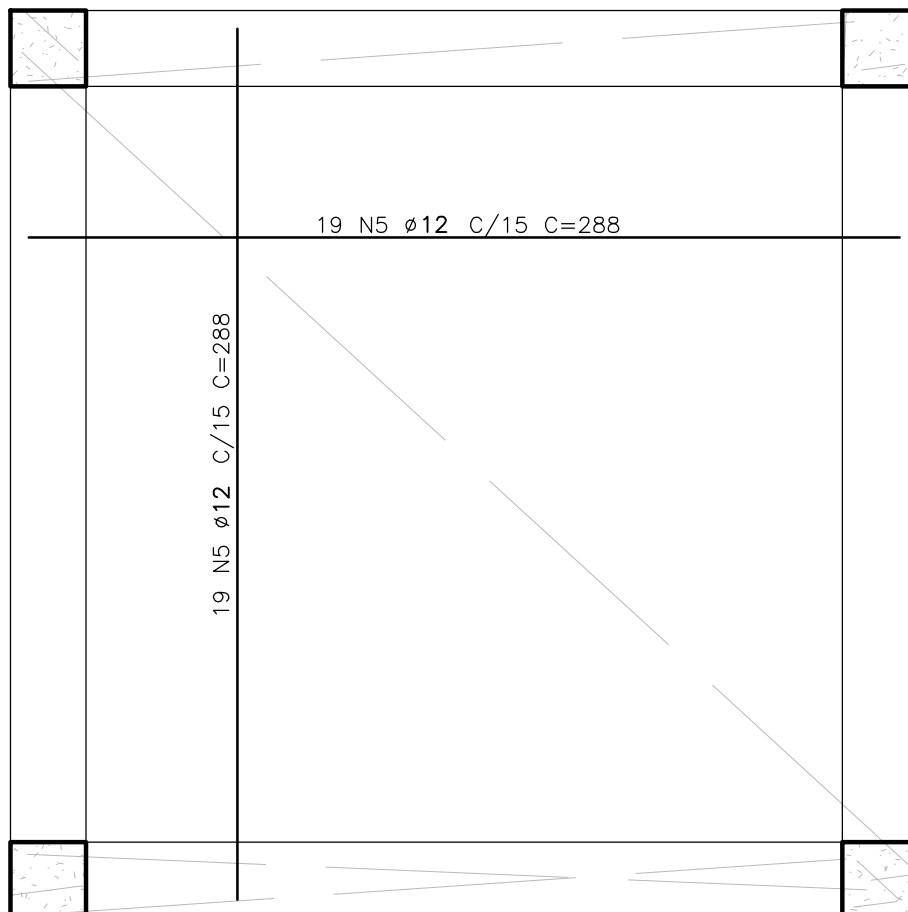

1 DETALHAMENTO LAJE TIPO

ESCALA 1:25

Diego da Silva Nascimento
Engenheiro Civil
CREA: 4821874420

CLIENTE: PREFEITURA MUNICIPAL DE SÃO JOSÉ DO BELMONTE

PROJETO: CONSTRUÇÃO DE RESERVATÓRIOS

ZONA RURAL

ASSUNTO: PROJETO EXECUTIVO
DETALHAMENTO LAJE TIPO

RESPONSÁVEL TÉCNICO:

DESENHO:
JEAN CARVALHO


FOLHA:

05/07

REVISÃO: R00

DATA: SET./2026

ESCALA: 1:25

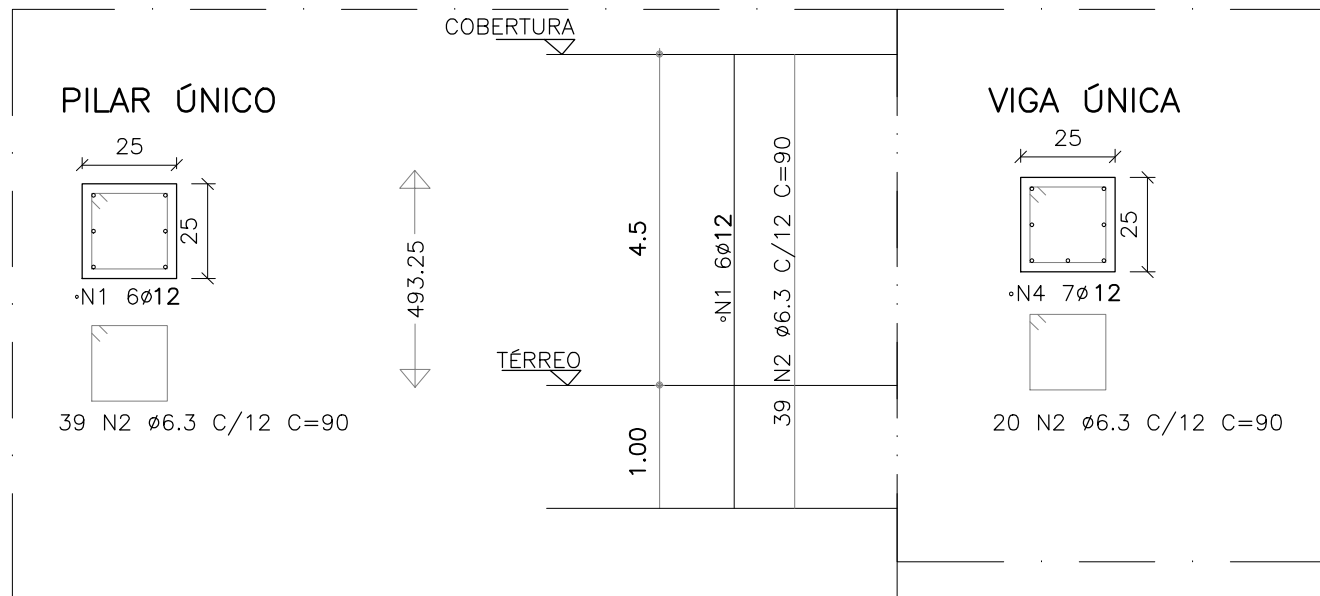



1 DETALHAMENTO DE FERRAGENS

ESCALA 1:20

Diego da Silva Nascimento
Engenheiro Civil
CREA 1621874420


CLIENTE:	PREFEITURA MUNICIPAL DE SÃO JOSÉ DO BELMONTE	FOLHA:	06/07
PROJETO:	CONSTRUÇÃO DE RESERVATÓRIO ZONA RURAL	REVISÃO:	R00
ASSUNTO:	PROJETO EXECUTIVO DETALHAMENTO DE FERRAGENS	DATA:	SET./2026
RESPONSÁVEL TÉCNICO:	DESENHO: JEAN CARVALHO	ESCALA:	1:20

SAPATA ÚNICA

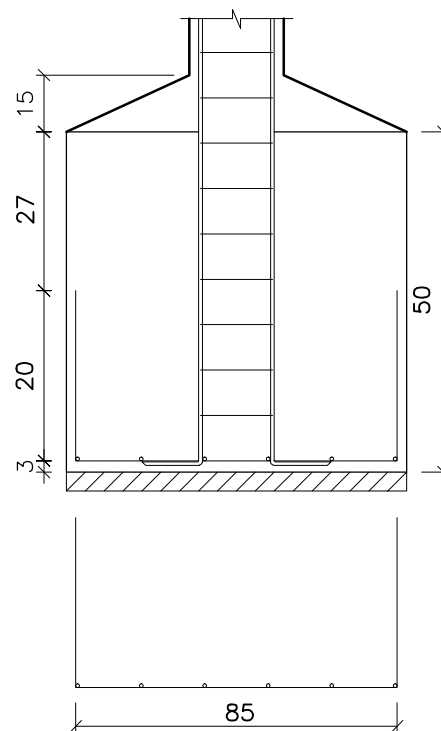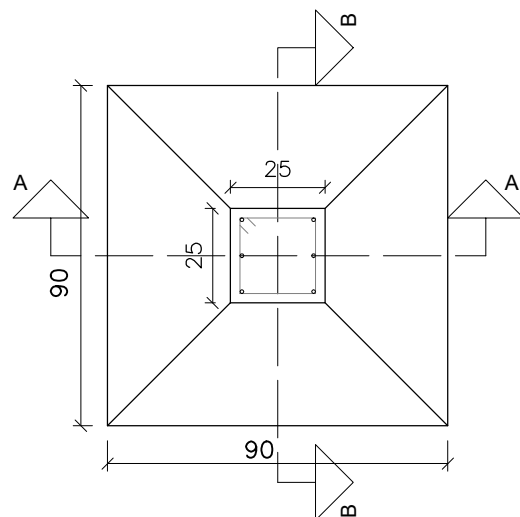

6 N3 Ø12 C/16 C=175

CORTE A-A

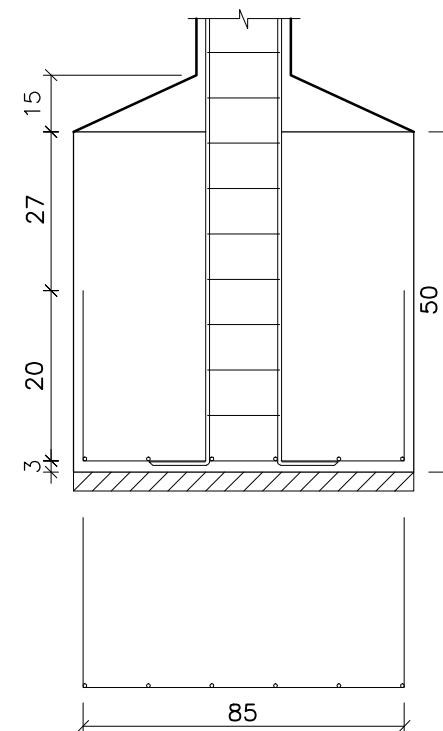

6 N3 Ø12 C/16 C=175

CORTE B-B

1

DETALHAMENTO DE FERRAGENS

ESCALA 1:20

Diego da Silva Nascimento
Engenheiro Civil
CREA: 1621874420

CLIENTE:

PREFEITURA MUNICIPAL DE SÃO JOSÉ DO BELMONTE

PROJETO:

CONSTRUÇÃO DE RESERVATÓRIO
ZONA RURAL

ASSUNTO:

PROJETO EXECUTIVO
DETALHAMENTO DE FERRAGENS

RESPONSÁVEL TÉCNICO:

DESENHO:
JEAN CARVALHO

FOLHA:

07/07

REVISÃO:

R00

DATA:

SET./2026

ESCALA:

1:20