


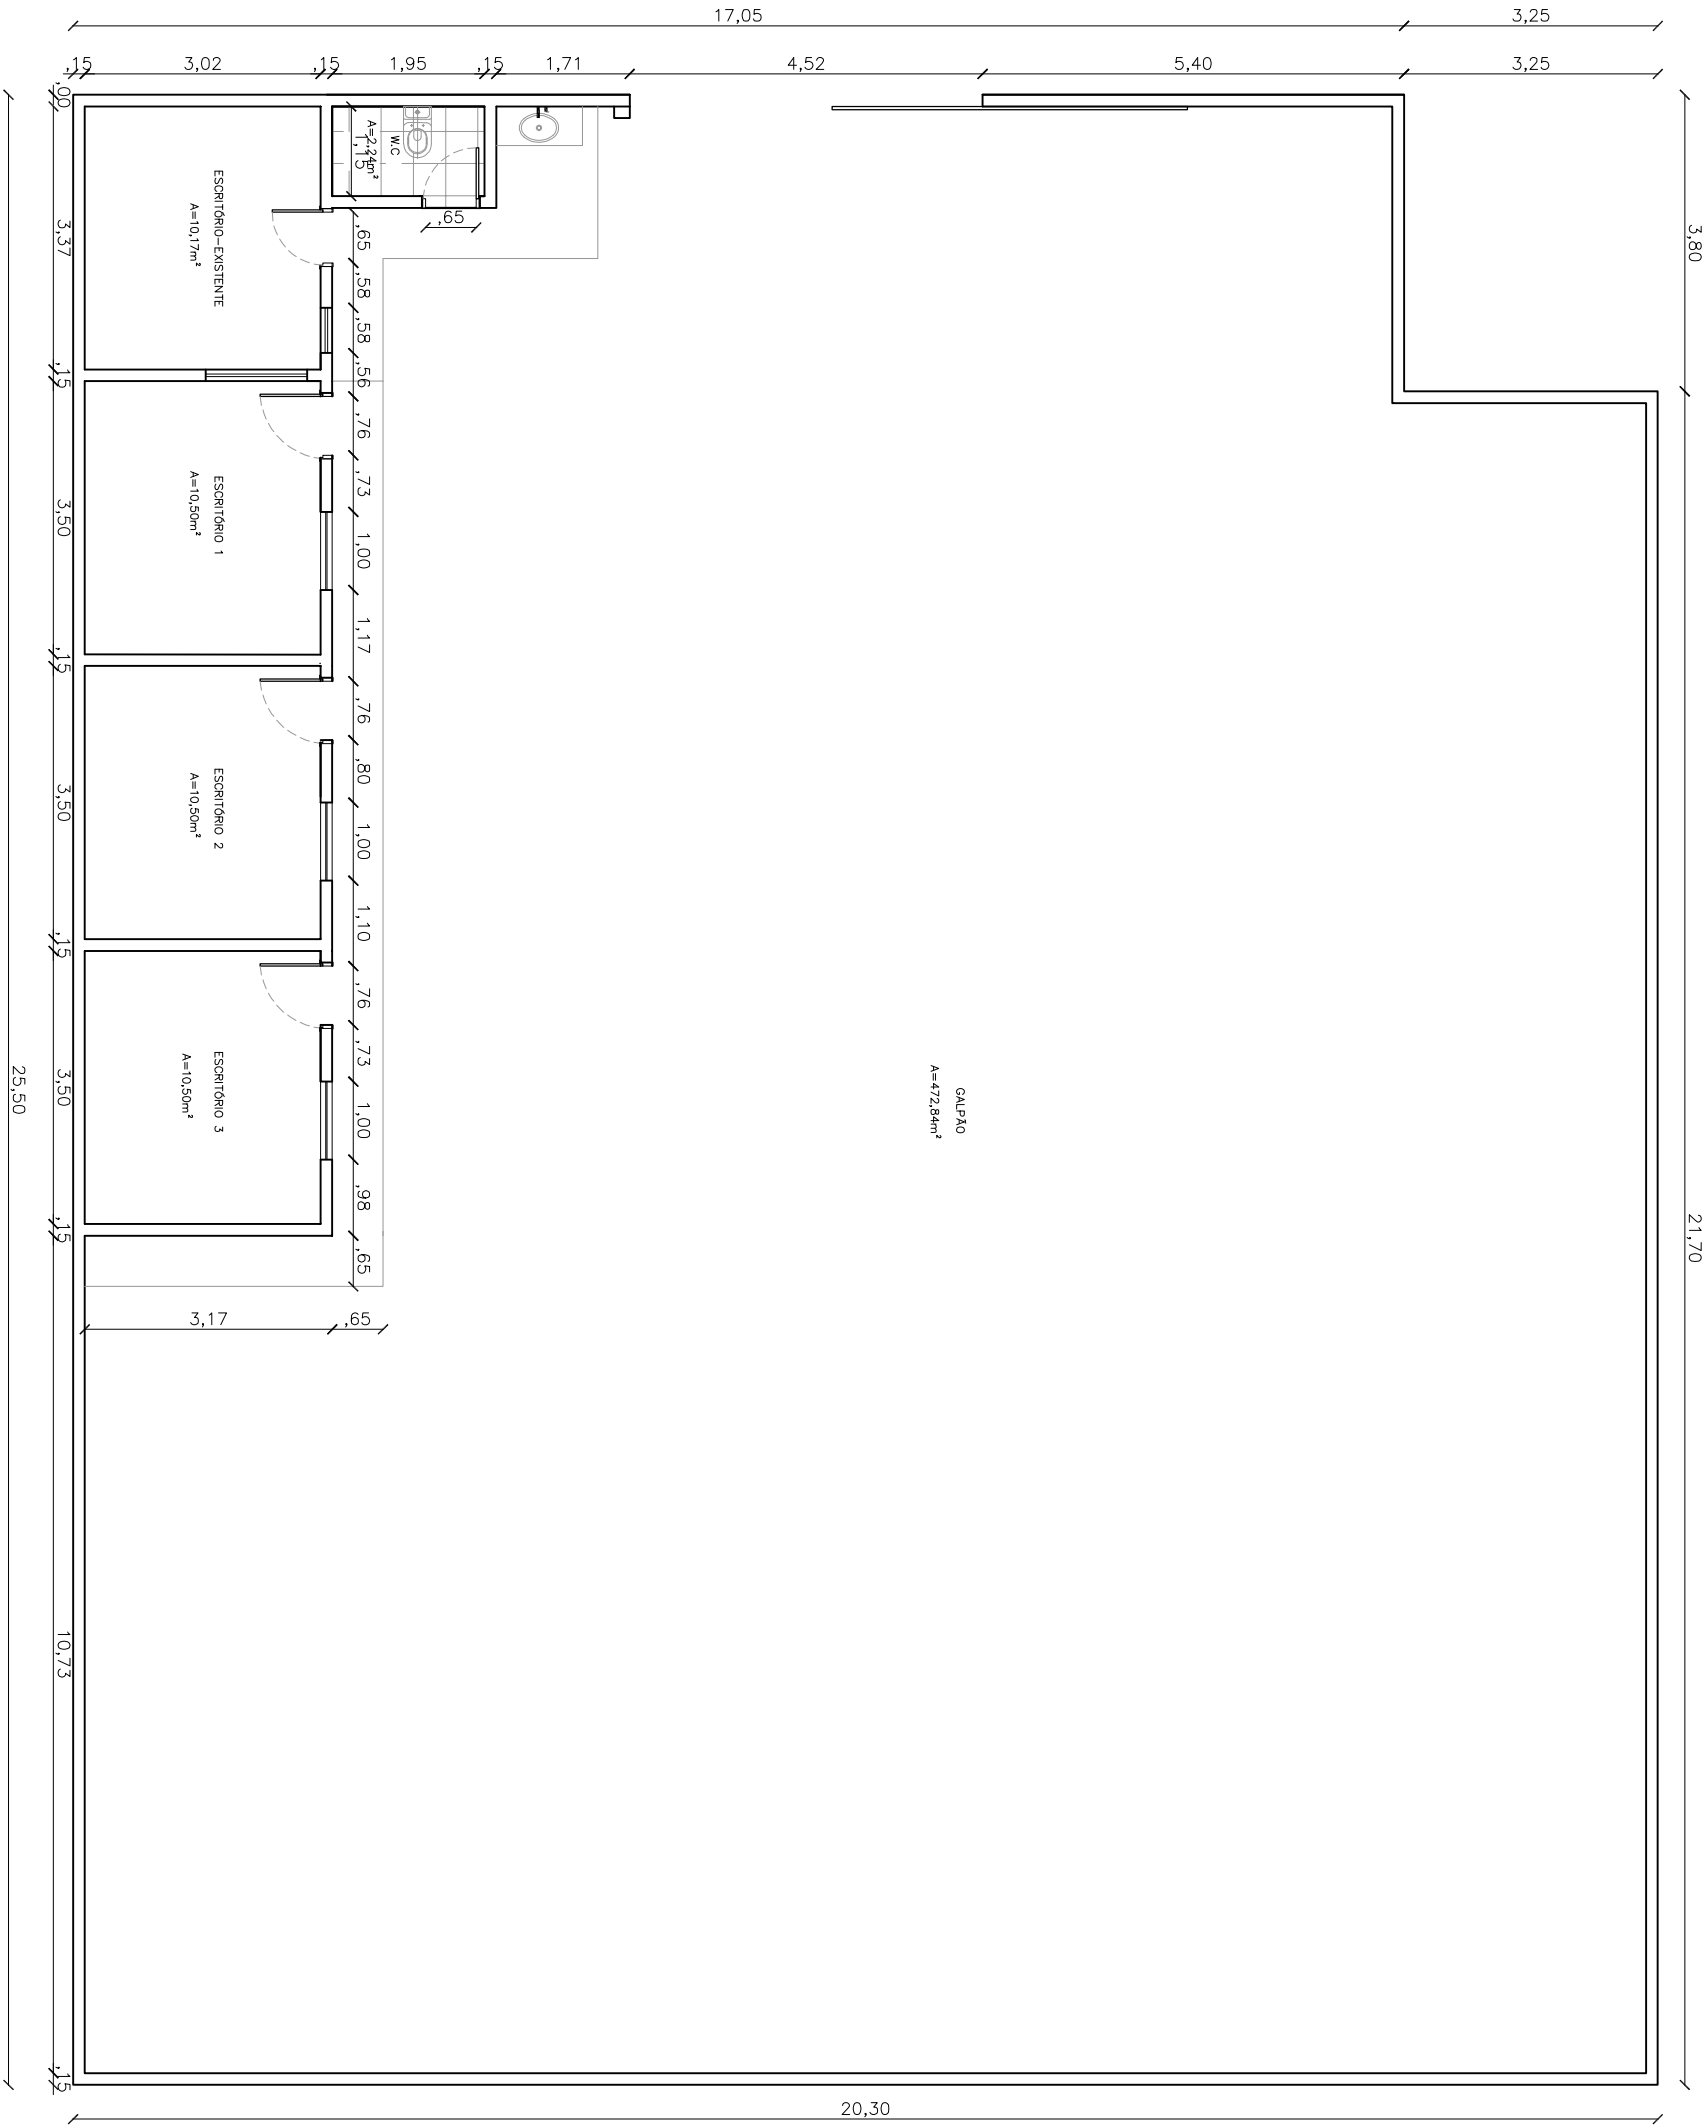


PLANTA BAIXA GALPÃO FAZENDA

ESCALA 1/150

NOTAS		
- COTAS EM METROS;		
- COTAS DE NÍVEL EM METROS;		
- CONFERIR MEDIDAS, ABERTURAS, NÍVEIS E PRUMOS NO LOCAL;		
- MEDIDAS EM COTAS PREVALECEM SOBRE O DESENHO;		
- ESSE DESENHO DEVE SER IMPRESSO COLORIDO.		

DATA	PROJETO	DESENHO	ESCALA
set / 2026	ELBER RODRIGUES	ELBER RODRIGUES	INDICADA
PROJETO DE REESTRUTURAÇÃO DA FAZENDA EXPERIMENTAL MUNICIPAL			
PROPRIETÁRIO			
PREFEITURA MUNICIPAL DE SÃO JOSÉ DO BELMONTE			
ENDEREÇO/CEP			
SÃO JOSÉ DO BELMONTE			
ASSUNTO			
ARQUITETÔNICO			
CONTEÚDO			
PROJETO EXECUTIVO			
PRÓXIMA:			

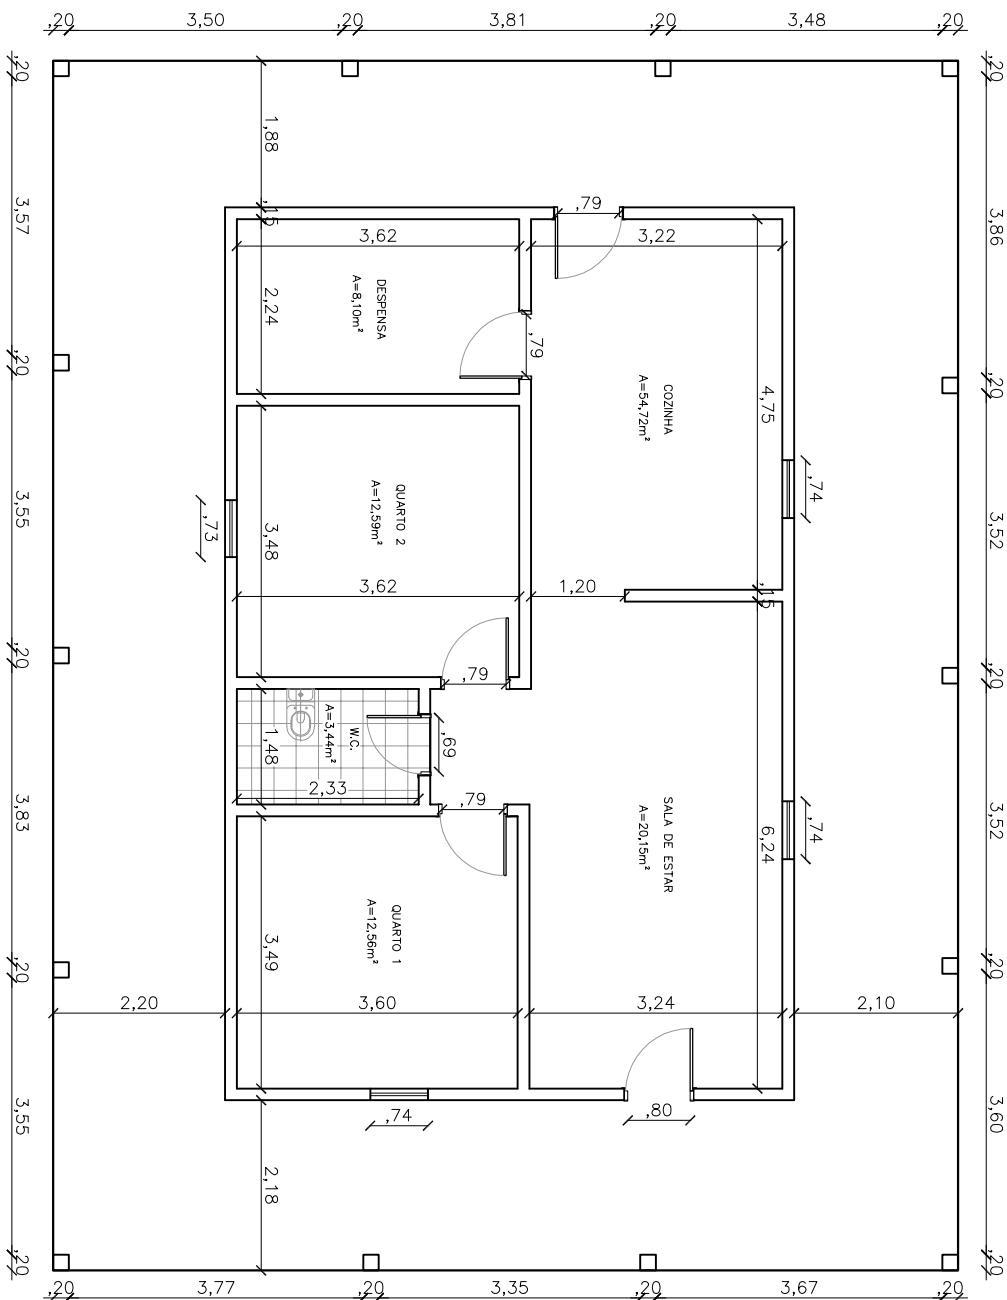

PLANTA BAIXA CASA FAZENDA
ESCALA 1/100

NOTAS

- COTAS EM METROS;
- COTAS DE NÍVEL EM METROS;
- CONFERIR MEDIDAS, ABERTURAS, NÍVEIS E PRUMOS NO LOCAL;
- MEDIDAS EM COTAS PREVALECEM SOBRE O DESENHO;
- ESSE DESENHO DEVE SER IMPRESSO COLORIDO.

DATA: set / 2026 PROJETO: ELBER RODRIGUES ESCALA: INDICADA



ORÇETO: PROJETO DE REESTRUTURAÇÃO DA FAZENDA EXPERIMENTAL MUNICIPAL

PROPRIETÁRIO: PREFEITURA MUNICIPAL DE SÃO JOSÉ DO BELMONTÉ

ENDEREÇO/UBRA: SÃO JOSÉ DO BELMONTÉ

ASSUNTO: ARQUITETÔNICO

CONTEÚDO: PROJETO EXECUTIVO PRANCHAS:

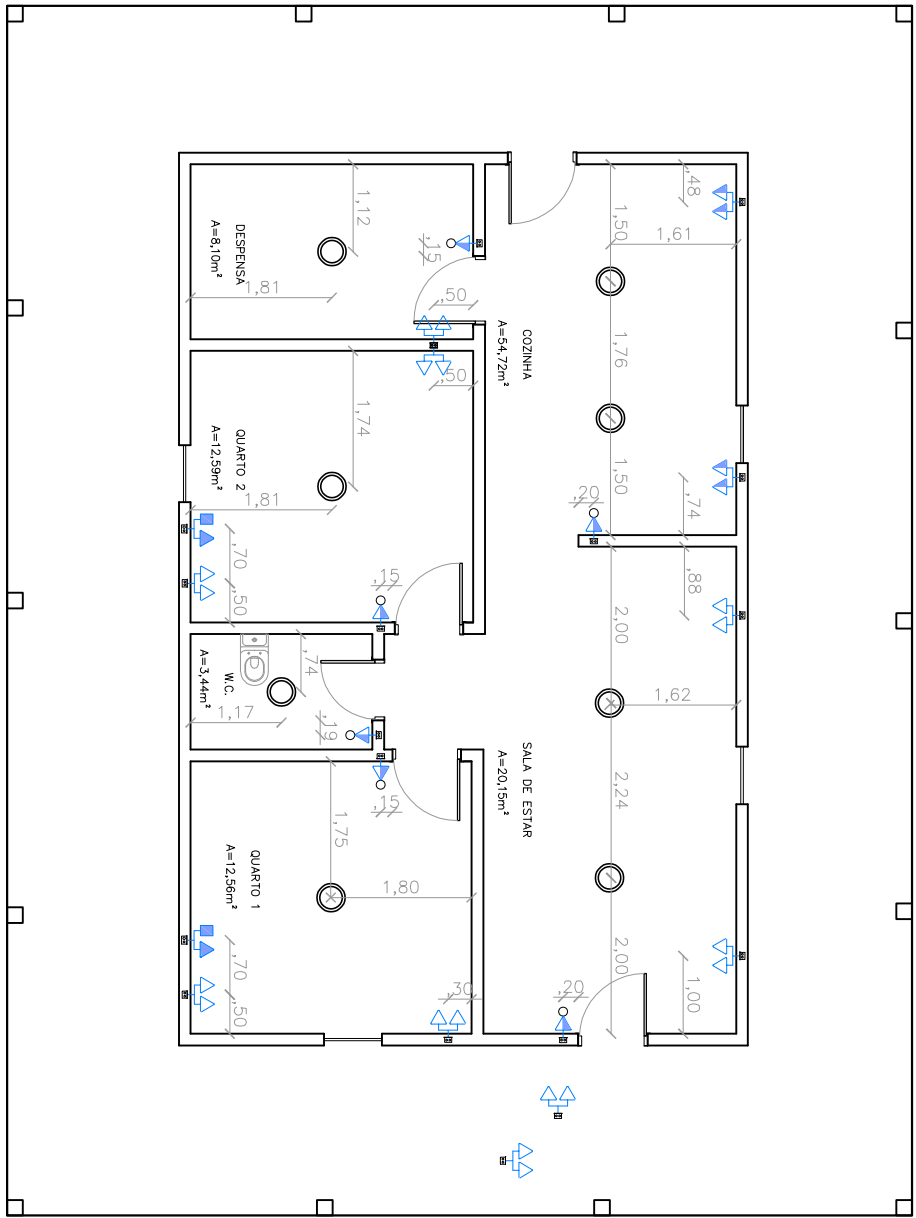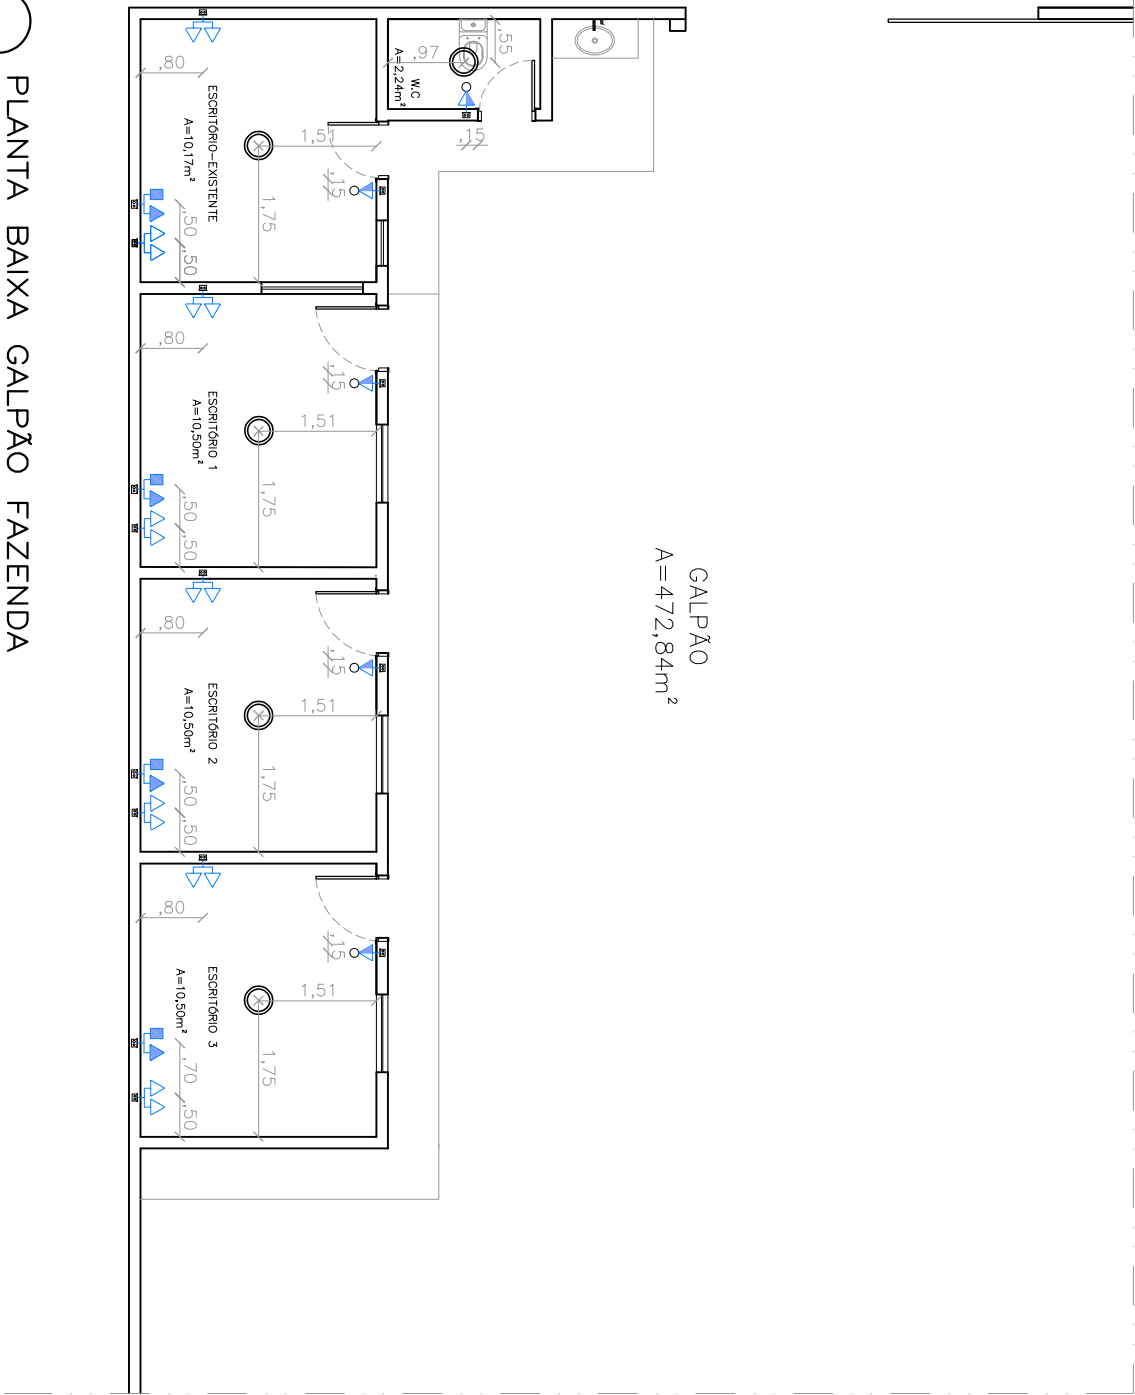


LEGENDA

PONTO DE ÁGUA


- NOTAS
- COTAS EM METROS;
 - COTAS DE NÍVEL EM METROS;
 - CONFERIR MEDIDAS, ABERTURAS, NÍVEIS E PRUMOS NO LOCAL;
 - MEDIDAS EM COTAS PREVALECEM SOBRE O DESENHO;
 - ESSE DESENHO DEVE SER IMPRESSO COLORIDO.

DATA	PROJETO	DESENHO	ESCALA
set / 2026	ELBER RODRIGUES	INDICADA	
PROJETO DE REESTRUTURAÇÃO DA FAZENDA EXPERIMENTAL MUNICIPAL			
PROPRIETÁRIO: PREFEITURA MUNICIPAL DE SÃO JOSÉ DO BELMONTÉ			
ENDEREÇO/UBRA: SÃO JOSÉ DO BELMONTÉ			
ASSUNTO: ARQUITETÔNICO			
CONTEÚDO: PROJETO PONTOS HIDRÁULICOS			

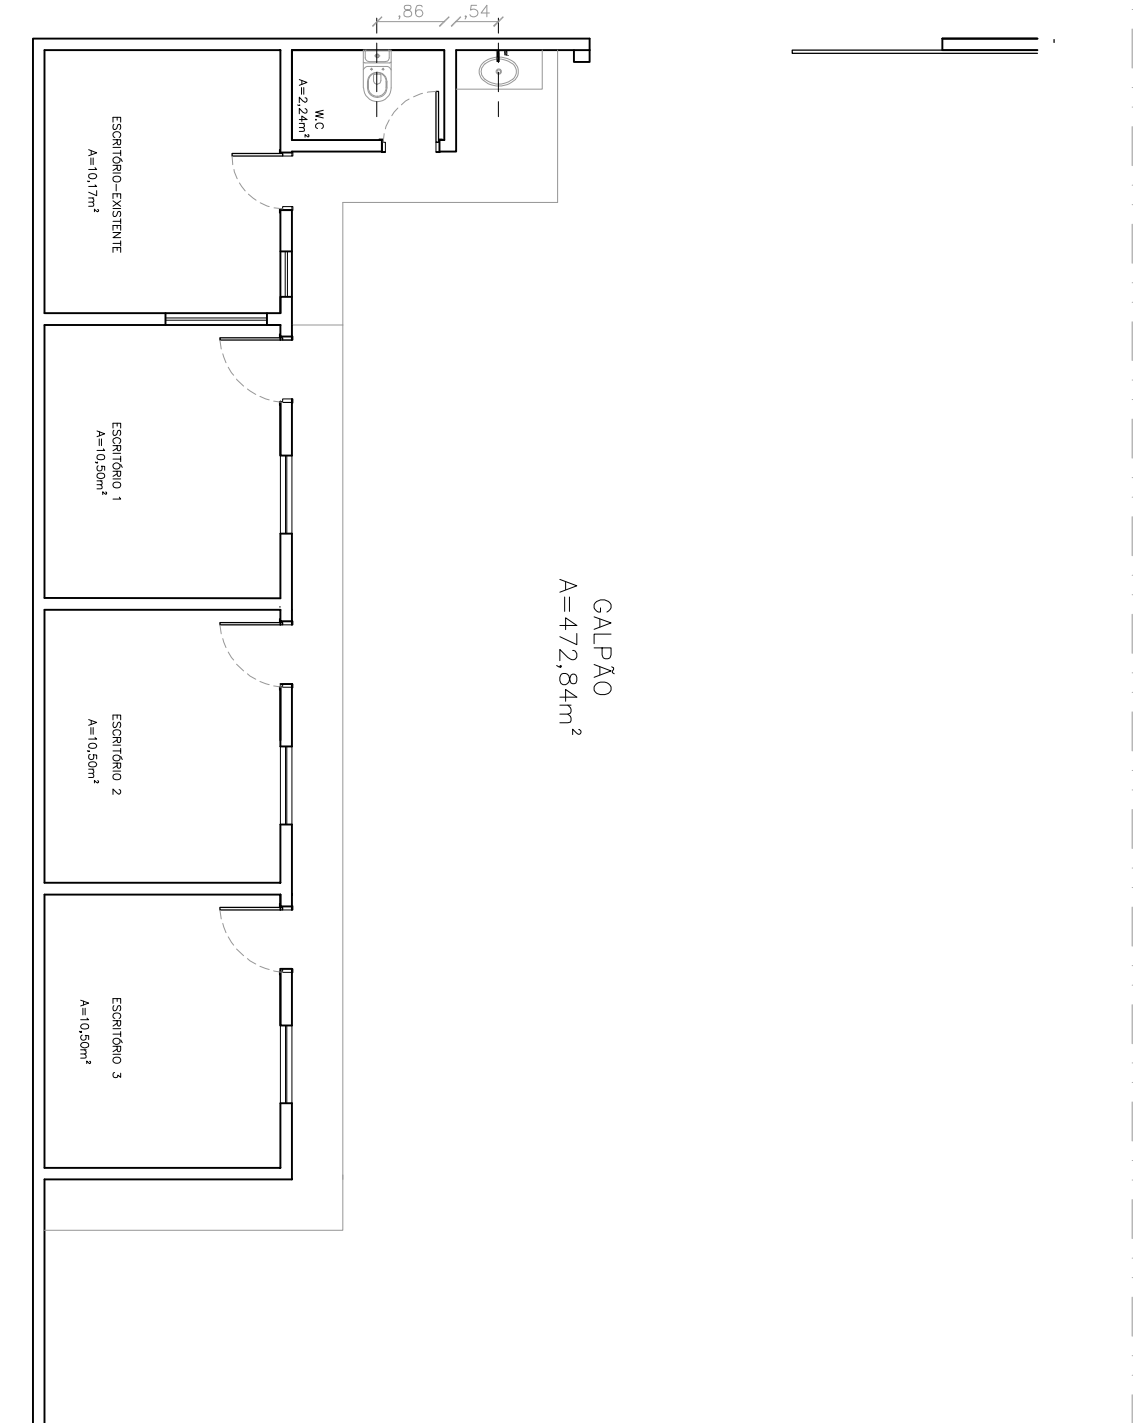

PLANTA BAIXA GALPÃO FAZENDA

ESCALA 1/100

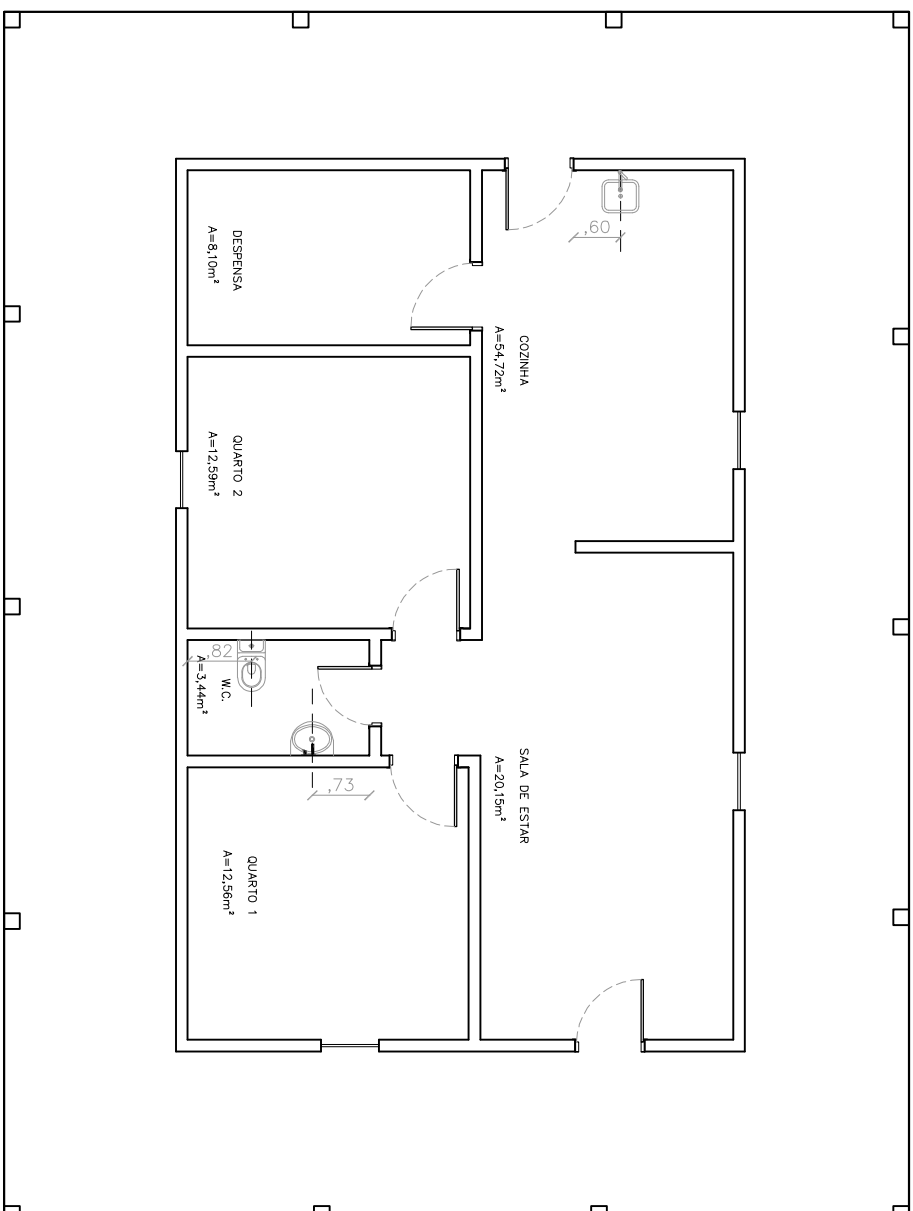

PLANTA BAIXA CASA FAZENDA

ESCALA 1/100

LEGENDA

PONTO DE ÁGUA

NOTAS			
— COTAS EM METROS:			
— COTAS DE NÍVEL EM METROS:			
— CONFERIR MEDIDAS, ABERTURAS, NÍVEIS E PRUMOS NO LOCAL:			
— MEDIDAS EM COTAS PREVALECEM SOBRE O DESENHO:			
— ESSE DESENHO DEVE SER IMPRESSO COLORIDO.			

DATA	PROJETO	DESENHO	ESCALA
set /2026	ELBER RODRIGUES	INDICADA	
PROJETO DE REESTRUTURAÇÃO DA FAZENDA EXPERIMENTAL MUNICIPAL			
PROPRIETÁRIO			
PREFEITURA MUNICIPAL DE SÃO JOSÉ DO BELMONTÉ			
ENDEREÇO/UBRA			
SÃO JOSÉ DO BELMONTÉ			
ASSUNTO			
ARQUITETÔNICO			
CONTEÚDO			
PROJETO PONTOS HIDRÁULICOS			